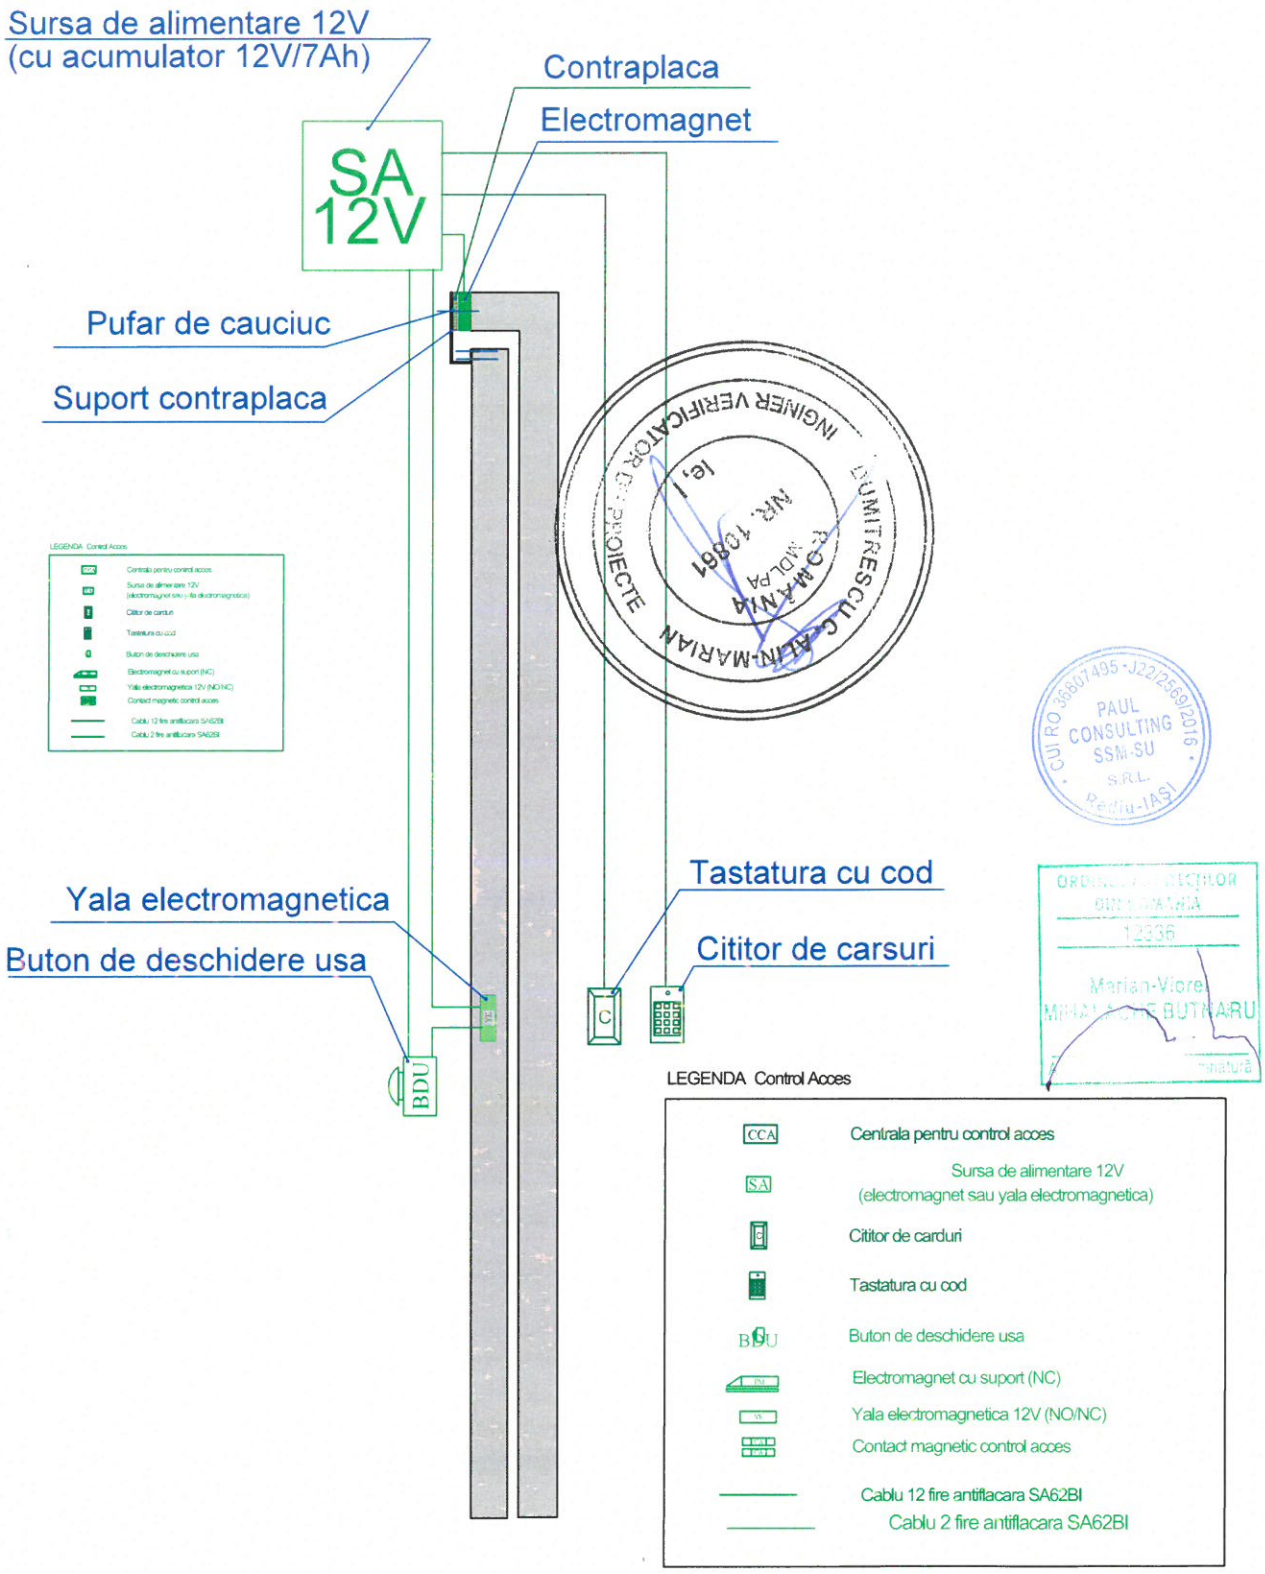


Categorie de importanta: C	Clasa de importanta: II		GRF II	Risc mic de incendiu	
EXPERT					**Cerința:**
Verificator				**Referat/Expertiza**	**Nr./Dată:**
Specificatie	**Nume/Prenume**	**Semnatura**		**Beneficiar:** U.A.T. Municipiul Vaslui	
	S.C. PAUL CONSULTING SSM-SU S.R.L. Nr. Inregistrare la Registrul Comertului: J22/2569/06.12.2016 Cod fiscal: 36807495 ciubotariu.paul1967@gmail.com			**Amplasament:** Judetul Vaslui, Municipiul Vaslui Strada Gheorghe Doja, nr. 40, CF 82877	**Proiect Nr.:** 73 / 2024
				Denumire proiect Obtinerea autorizatiei de construire pentru obiectivul de investitii: "Construire complex pentru invatamantul timpuriu (cresa, gradinita) si zona pentru activitati in aer liber in Municipiul Vaslui"	**Faza:** D.T.A.C.
Șef proiect:	Arh. V. Mihalache Butnaru Marian Viorel		**Scara:** 1:100		
Proiectat	Ing. Ciubotariu-Ana Irina			**Titlu planșă:** **Instalatii de CONTROL ACCES** **DETALII PENTRU ECHPARE USA**	**Planșa:** CA 02
Desenat	Ing. Ciubotariu-Ana Irina		**Data:** 2024		

Format 210x297