
DETECTIE - DESCRIERE ELEMENTE		
INDIC.	BC.	DESCRIERE
BI	13	DECLANSATOR MANUAL DE ALARMARE
D-F	68	DETECTOR FUM
DT-F	63	DETECTOR FUM IN TAVAN FALS SI LED PARALEL
SI	13	SIRENA INCENDIU - INTERIOR

- DETECTOR LINIAR
- DETECTOR FUM ASCENSOR
- DETECTOR FUM ADRESABIL CU INDICATOR LED PARALEL DE SEMNALIZARE
- DETECTOR FUM ADRESABIL
- DETECTOR TEMPERATURA ADRESABIL
- DETECTOR FUM TEMPERATURA ADRESABIL
- DETECTOR CO - MONOXID DE CARBON
- DETECTOR DE GAZ
- SEMNALIZATOR OPTIC
- DECLANSATOR MANUAL DE ALARMARE INCENDIU
- DECLANSATOR MANUAL DE ALARMARE INCENDIU - INST. DESFUMARE
- SIRENA DE INTERIOR ADRESABILA
- DISPOZITIV OPTOACUSTIC DE EXTERIOR AUTOALIMENTAT
- CENTRALA SEMNALIZARE LA INCENDIU ADRESABILA
  CENTRALA DESFUMARE
  CENTRALA MONOXID DE CARBON
- MODUL ADRESABIL INTRARE/IESIRE
- CABLU SEMNALIZARE INCENDIU JEH(ST)E30 2x2x0.8mm MONTAT IN TUB PVC IGNIFUG D: 13mm
- CONTACT EL. ELEMENTE DESFUMARE
  CONTACT EL. + SEMNAL ELEMENTE DESFUMARE

LEGENDA DETECTIE

1 : 50

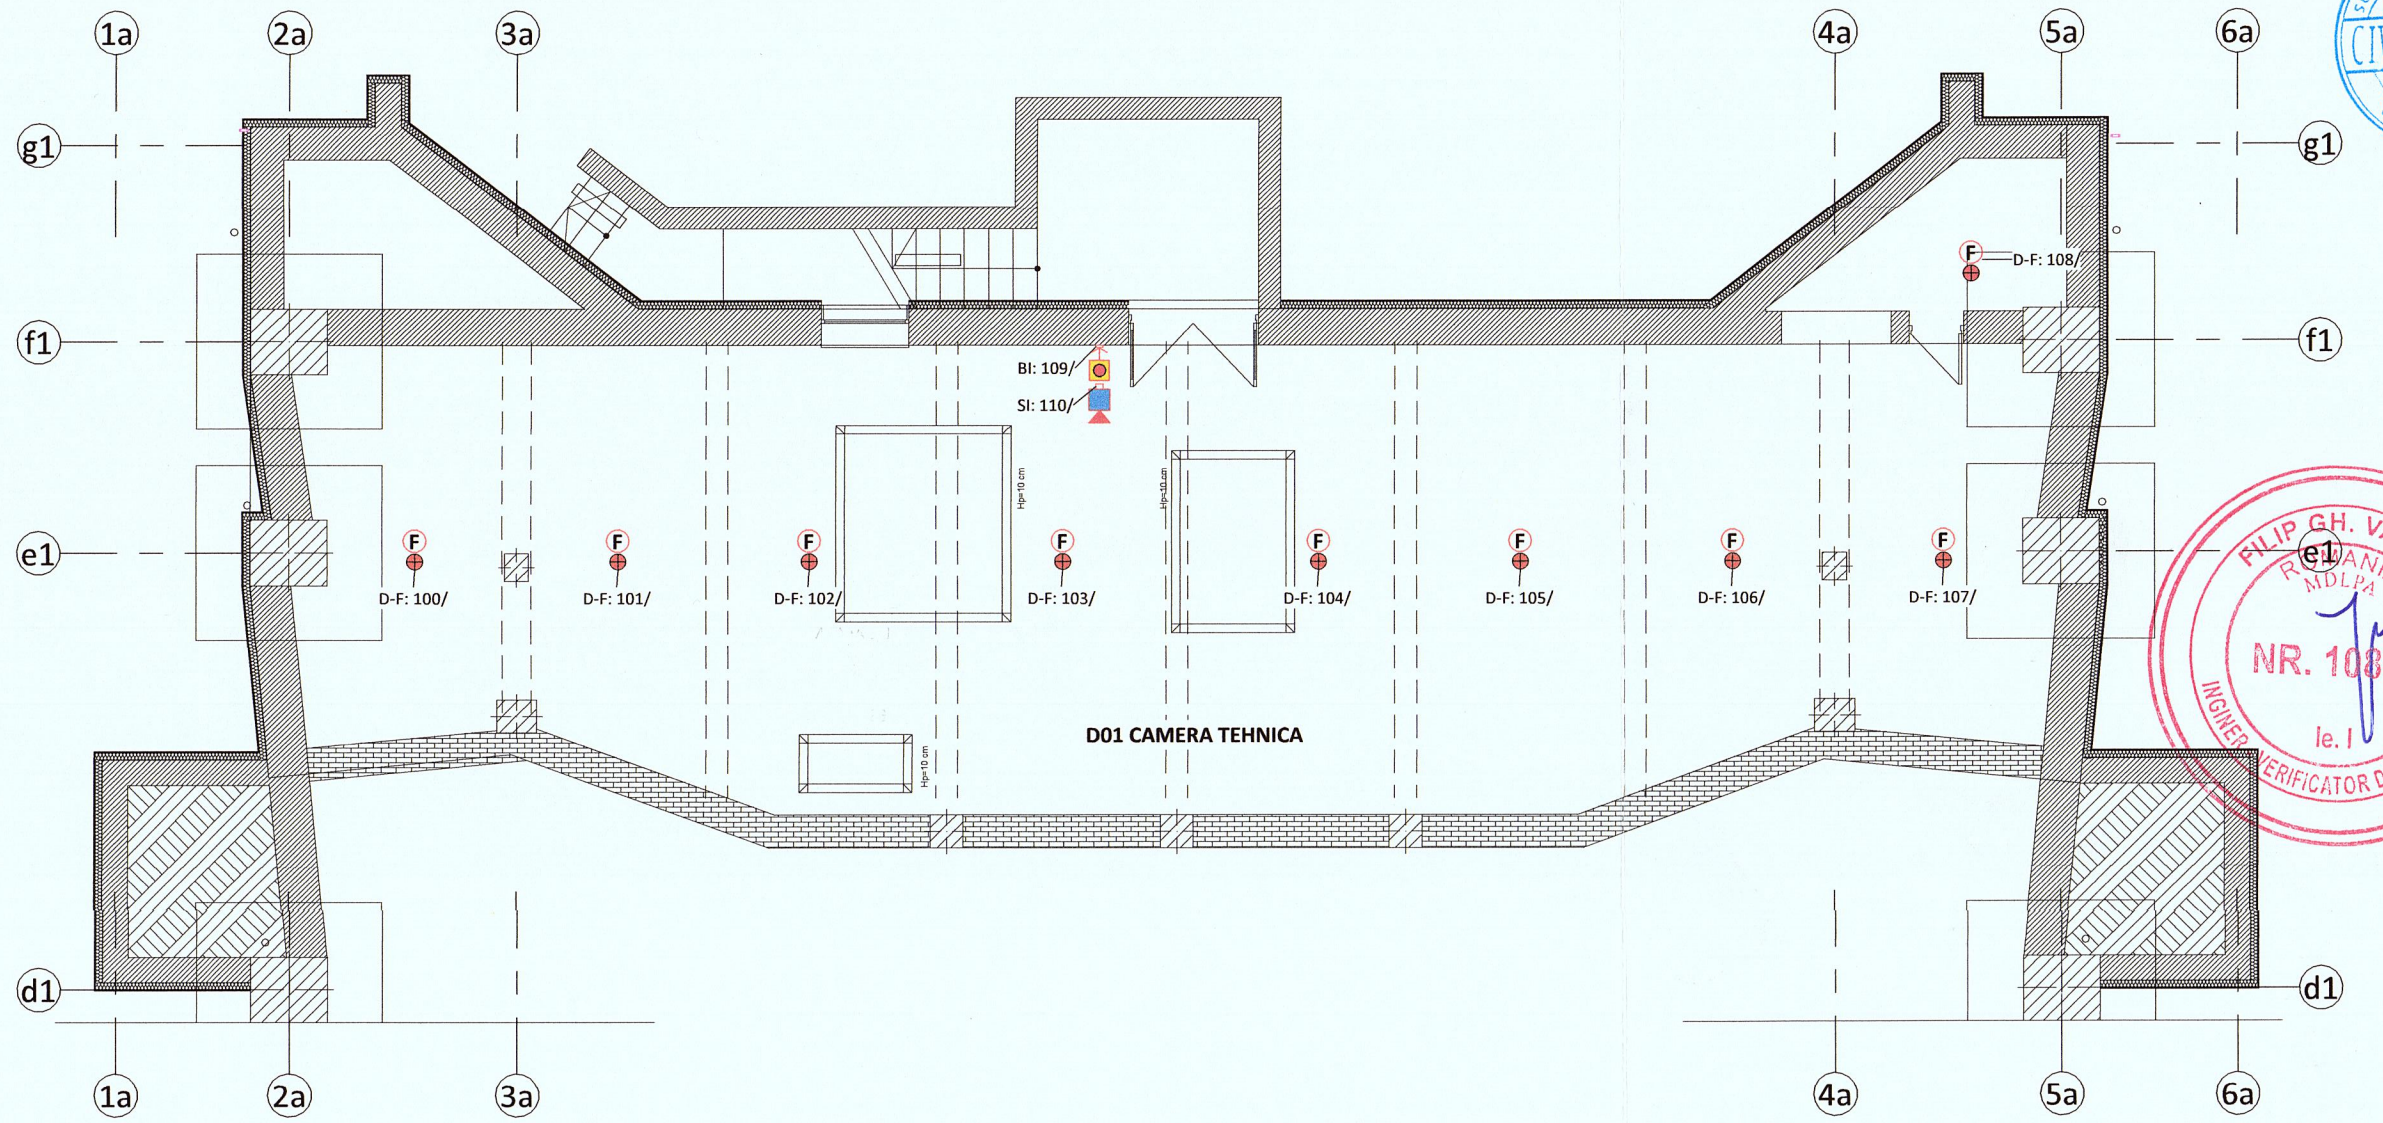

PLAN DEMISOL

1 : 100

- Executia sau modificarile de proiect aparute pe parcursul lucrarilor se vor realiza numai cu acordul si in colaborarea cu proiectantul de specialitate.
- Pentru tehnologia de executie si conditiile de calitate a materialelor vor fi consultate caietele de sarcini, caietele de instructiuni tehnice ale furnizorilor si memoriul tehnic.
- Inainte de inceperea lucrarilor se vor verifica caracteristicile tehnice ale utilajelor, echipamentelor si materialelor conexe acestora, iar daca se vor descoperi neconcordante cu datele din proiect se va realiza o redimensionare a sectorului de instalatie ce urmeaza a fi modificat.
- Detectoarele optice de fum si temperatura se vor amplasa pe plafon, la o distanta de min. 0.5 m fata de pereti; sa aiba in jurul lor spatiu liber de min. 0.5 m; la o distanta de min. 0.5 m fata de corpurile de iluminat; astfel incât razele de actiune ale acestora sa se suprapuna.
- Declansatoarele manuale (butoane incendiu) se vor amplasa la o inaltime de cca. 1.2-1.5m fata de pardoseala finita.
- Sirenele de alarmare de interior se vor amplasa la o inaltime de cca 2.8 m fata de pardoseala finita. Sirena de semnalizare optica si acustica de exterior va fi instalata in zona intrarii la o inaltime de cca 2.8 m fata de pardoseala finita.
- Comunicatorul telefonic, va fi instalat lânga centrala.

Traseele cablurilor de semnalizare sunt separate de alte circuite de instalatii electrice sau de telecomunicatii, fiind respectata o distanta de minimum 50 cm fata de alte circuite de instalatii electrice.

NR	DESCRIERE	DAT
	REVIZII	

OHM PROIECT
PECLIVADA 21, IASI-700544, CUI: 36184931, TEL: 0741492377
WWW.OHMPROIECT.RO

PROIECTANT GENERAL:
SC CIVIL PROIECT SRL VASLUI

VERIFICATOR ATESTAT:

SEF PROIECT: Arh. Mitrofan Alexandra
PROIECTAT: ing. Adrian Comanac
PROIECTAT: ----
DESENAT: ing. Adrian Comanac

UAT MUNICIPIUL VASLUI

CENTRU MULTIFUNCȚIONAL CULTURAL PENTRU TINERET ÎN FOSTUL CINEMATOGRAF INDEPENDENȚA

Loc. Vaslui, Str. Victoriei, Nr. 104, jud. Vaslui, N.C. 86003

PLAN DEMISOL

Instalatii detectie

FAZA:	D.A.L.I.	
PROIECT NR:	162 /2024	PLANSA:
DATA:	2024	D1
SCARA:	1:100	

FORMAT A3LUNG (594x297)