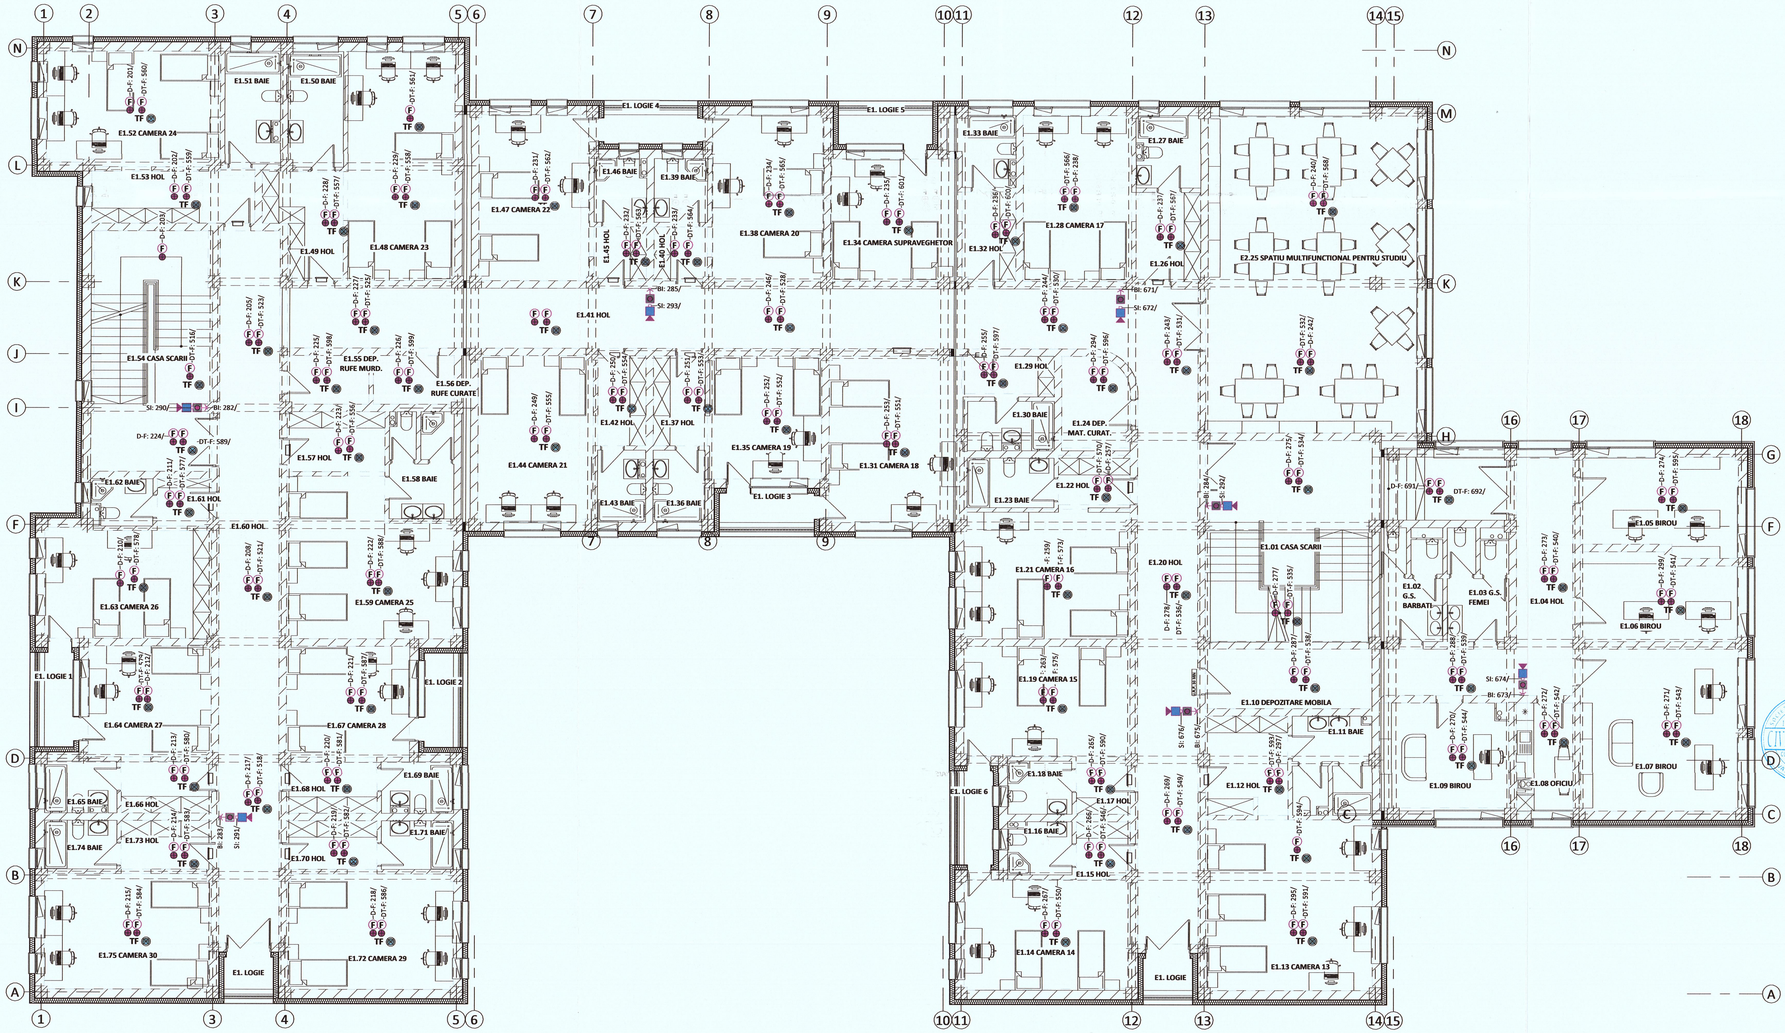


PLAN ETAJ 1

1 : 100

DETECTIE - DESCRIERE ELEMENTE		
INDIC.	BC.	DESCRIERE
BI	26	DECLANSATOR MANUAL DE ALARMARE
D-F	247	DETECTOR FUM
D-FT	8	DETECTOR FUM TEMPERATURA
DT-F	205	DETECTOR FUM IN TAVAN FALS SI LED PARALEL
SI	26	SIRENA INCENDIU - INTERIOR

L	DETECTOR LINIAR
F / TF	DETECTOR FUM ADRESABIL CU INDICATOR LED PARALEL DE SEMNALIZARE
F	DETECTOR FUM ADRESABIL
T	DETECTOR TEMPERATURA ADRESABIL
F T	DETECTOR FUM TEMPERATURA ADRESABIL
CO	DETECTOR CO - MONOXID DE CARBON
G	DETECTOR DE GAZ
	SEMNALIZATOR OPTIC
	DECLANSATOR MANUAL DE ALARMARE INCENDIU
	DECLANSATOR MANUAL DE ALARMARE INCENDIU - INST. DESFUMARE
	SIRENA DE INTERIOR ADRESABILA
	DISPOZITIV OPTOACUSTIC DE EXTERIOR AUTOALIMENTAT
	CENTRALA SEMNALIZARE LA INCENDIU ADRESABILA CENTRALA DESFUMARE/ CENTRALA MONOXID DE CARBON
	MODUL ADRESABIL INTRARE/IESIRE
	CABLU SEMNALIZARE INCENDIU JEH(ST)E30 2x2x0.8mm MONTAT IN TUB PVC IGNIFUG D: 13mm
	CONTACT EL. ELEMENTE DESFUMARE CONTACT EL. + SEMNAL ELEMENTE DESFUMARE

LEGENDA DETECTIE

1 : 50

- Executia sau modificarile de proiect aparute pe parcursul lucrarilor se vor realiza numai cu acordul si in colaborarea cu proiectantul de specialitate.
- Pentru tehnologia de executie si conditiile de calitate a materialelor vor fi consultate caietele de sarcini, caietele de instructiuni tehnice ale furnizorilor si memorial tehnic.
- Inainte de inceperea lucrarilor se vor verifica caracteristicile tehnice ale utilajelor, echipamentelor si materialelor conexe acestora, iar daca se vor descoperi neconcordante cu datele din proiect se va realiza o redimensionare a sectorului de instalatie ce urmeaza a fi modificat.
- Detectoarele optice de fum si temperatura se vor amplasa pe plafon, la o distanta de min. 0.5 m fata de pereti; sa aiba in jurul lor spatiu liber de min. 0.5 m; la o distanta de min. 0.5 m fata de corpurile de iluminat; astfel incât razele de actiune ale acestora sa se suprapuna.
- Declansatoarele manuale (butoane incendiu) se vor amplasa la o inaltime de cca. 1.2-1.5m fata de pardoseala finita.
- Sirenele de alarmare de interior se vor amplasa la o inaltime de cca 2.8 m fata de pardoseala finita. Sirena de semnalizare optica si acustica de exterior va fi instalata in zona intrarii la o inaltime de cca 2.8 m fata de pardoseala finita.
- Comunicatorul telefonic, va fi instalat lânga centrala. Traseele cablurilor de semnalizare sunt separate de alte circuite de instalatii electrice sau de telecomunicatii, fiind respectata o distanta de minimum 50 cm fata de alte circuite de instalatii electrice.

NR	DESCRIERE	DATA
	REVIZII	

OHM PROIECT
PACURARI 92, IASI-700544, CUI: 36184931, TEL: 0741492377
WWW.OHMPROIECT.RO

PROIECTANT GENERAL: SC CIVIL PROIECT SRL VASLUI
VERIFICATOR ATESTAT:

SEF PROIECT:	Arh. Mitrofan Alexandra
PROIECTAT:	ing. Adrian Comanac
PROIECTAT:	ing. Ionut Rusu
DESENAT:	ing. Ionut Rusu

UAT MUNICIPIUL VASLUI

CONSTRUIRE INTERNAT PENTRU LICEUL CU PROGRAM SPORTIV VASLUI

intravilan Mun. Vaslui, Str. Decebal nr. 30, T-101, P-1486, N.C. 87248

PLAN ETAJ 1

Instalatii detectie

FAZA:	S.F.	
PROIECT NR:	154 /2024	PLANSA: D3
DATA:	2024	
SCARA:	1:100	

FORMAT A2 LUNG (841x420)