DESCRIERE ILUMINAT			
IND.	DESCRIERE	P.E.	BC
	<varies>		32
AP	APLICA PERETE INTERIOR	10 W	3
BCIL-600	CORP ILUMINAT SPATII UMEDE ANCONA 600	18 W	1
BCIL-1200	CORP ILUMINAT SPATII UMEDE ANCONA 1200	36 W	19
BSRA	SPOT SPATII UMEDE ROTUND APLICAT	10 W	28
EP	APLICA PERETE EXTERIOR	10 W	4
EXIT	ILUM. EVACUARE - EXIWAY LIGHT	2 W	59
HI	ILUMINAT HIDRANT	2 W	21
LCR	ILUM. CONT. LUCRU - EXIWAY BEAM	4 W	1
LED-PL	<varies>	43 W	69
LED-STS	BANDA LED - SCAFE TAVAN SUSPENDAT	43 W	12
LED-SV	BANDA LED - SCAFE VERTICALE	43 W	22
LED-ZIS	BANDA LED - SCAFE TAVAN SUSPENDAT	43 W	15
PAN	ILUM. PANICA - EXIWAY BEAM	4 W	57
PL	PANOU LED 600x600	33 W	36
RFL-1	VDO Atomic Bold, Full Color Blinder / Strobe / Wash / Eye-Candy Fixture	100 W	40
SIP	SPOT INCASTRAT IN TAVAN FALS	8 W	141
SIT	SPOT INCASTRAT IN TAVAN FALS	40 W	31
SLOC	ILUM. PANICA - EXIWAY BEAM	4 W	15
SRA	SPOT INTERIOR ROTUND APLICAT	10 W	29

DESCRIERE INTRERUPATOARE	
DESCRIERE	BC.
360° SENZOR PREZENTA	6
DIMMER	14
INTRERUPATOR CAP SCARA	8
INTRERUPATOR DUBLU	4
INTRERUPATOR SIMPLU	31
SENZOR CREPUSCULAR/PREZENTA	14

DESCRIERE TABLOURI ELECTRICE	
TABLOU	DESCRIERE
TE-E1	TABLOU ELECTRIC ETAJ 1
TE-P	TABLOU ELECTRIC PARTER
TE-SC	TABLOU ELECTRIC SCENA
TE-TEHN	TABLOU ELECTRIC ECHIPAMENTE TEHNICE
TEG	TABLOU ELECTRIC GENERAL

INTRERUPATOR SIMPLU INTEGRAT IN SISTEMUL SMART HOME CU CONDUTOR DE FAZA + NUL DE LUCRU

INTRERUPATOR SIMPLU

INTRERUPATOR DUBLU

INTRERUPATOR CAP SCARA

INTRERUPATOR CAP CRUCE

DIMMER

BUTON

BUTON TRAPA FUM, ETC

KIT EMERGENTA

SENZOR PREZENTA

SENZOR CREPUSCULAR

INTEGRARE IN SISTEM SMART HOME/KNX

LEGENDA INSTALATII ELECTRICE - INTRERUPATOR

1 : 50

INDICATIV BANDA LED

- numar corp iluminat
- indicativ banda LED
- lungime banda LED
- putere banda LED/m
- intrerupator

3x AT: 2x8 -b
TDE-1
nr. circuit

INDICATIV ILUMINAT

- indicativ corp iluminat
- numar lampi in corp
- putere lampa
- intrerupator

AT: 2x8 -b
TDE-1
nr. circuit

INDICATIV PRIZE

- indicativ priza
- numar prize
- numar circuit

LP/2/TDE-1

TABLOU ELECTRIC CU ALIMENTARE TRIFAZATA 400V

TABLOU ELECTRIC CU ALIMENTARE MONOFAZATA 230V

INTEGRARE IN SISTEM SMART HOME/KNX

DOZA CENTRALIZATOARE

BTF-BUTON ACTIONARE TRAPA FUM

SIMBOL MARCARE ELEMENTE CARE NECESITA O ATENTIE SUPLIMENTARA (ECS, TABLOU ELECTRIC, ETC.)

LEGENDA

1 : 50

CORP ILUMINAT - ILUMINATUL DE SECURIATE PT. EVACUARE/CIRCULATIE (CISA)

CORP ILUMINAT - ILUMINATUL DE SECURIATE HIDRANTI INTERIORI

CORP ILUMINAT - ILUMINATUL DE CONTINUARE LUCRU


CORP ILUMINAT - ILUMINATUL DE SECURIATE PENTRU INTERVENTIE

CORP ILUMINAT - ILUMINATUL DE SECURIATE IMPOTRIVA PANICII

CORP ILUMINAT - ILUMINATUL DE SIGURANTA LOCAL

LEGENDA ILUMINAT DE SIGURANTA

1 : 50

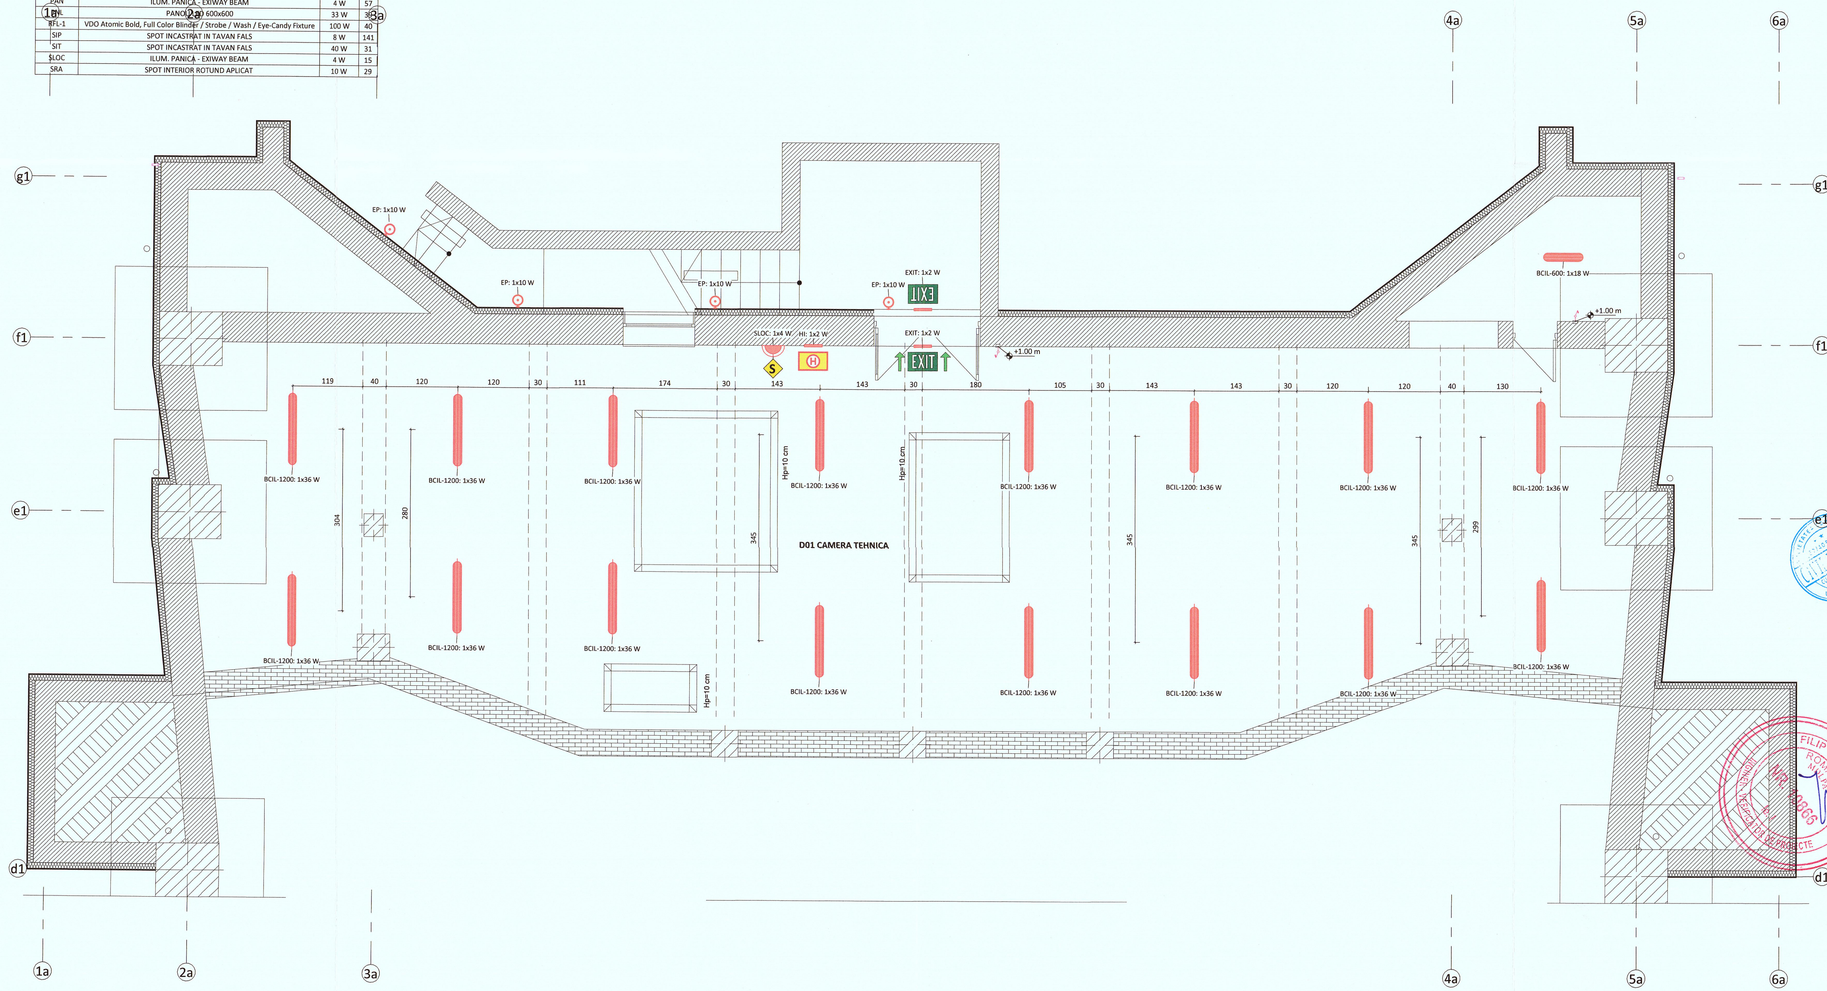

1 PLAN DEMISOL

1 : 50

- Executia sau modificarile de proiect aparute pe parcursul lucrarilor se vor realiza numai cu acordul si in colaborarea cu proiectantul de specialitate.
- Pentru tehnologia de executie si conditiile de calitate a materialelor vor fi consultate caietele de sarcini, caietele de instructiuni tehnice ale furnizorilor si memoriul tehnic.
- Inainte de inceperea lucrarilor se vor verifica caracteristicile tehnice ale utilajelor, echipamentelor si materialelor conexe acestora, iar daca se vor descoperi neconcordante cu datele din proiect se va realiza o redimensionare a sectorului de instalatie ce urmeaza a fi modificat.
- Carcasele metalice ale utilajelor fixe se vor lega obligatoriu la priza de pamant.
- Tabloul electric ce deserveste consumatorii cu rol de securitate la incendiu este montat in cofret metalic separat de celelalte tablouri electrice petru a evita apartia unor influiente reciproce. Alimentarea tablouluisi se va realiza inaintea intrerupatorului general iar suplimentar este asigurata alimentarea de rezerva .
- Circuitele de iluminat de securitate se vor monta la o distanta de min 10cm fara de celelalte circuite (trasee paralele si intersectii)
- Cablurile instalatiei de date (curenti slabi) se vor monta la o distanta minima fata de cablurile de energie electrica conf. normelor in vigoare: min. 25cm
- Cablurile, tuburile, plintele si canalele de cablu din materiale plastice montate pe suprafete combustibile sunt confectionate din materiale rezistente la foc si cu intarziere la propagarea flacarii (omologate pentru montare pe materiale combustibile) - VEZI TAB. 3.1-I7.
- Distantele de montaj a circuitelor electrice fata de instalatiile cu fluide este intre 5-100cm (in functie de tipul de instalatie si montaj) - VEZI TAB. 3.1-I7.
- Rezistenta de dispersie a prizei de pamant nu va depasi valoarea de 1 ohm. In cazul in care din masuratori vor rezulta valori mai mari, se vor adauga electrozi pana la obtinerea valorii de 1 ohm.
- La priza de pamant se va prelua structura metalica a cladirii.
- Structura metalica a tavanului fals se va lega la priza de pamant - BEP.
- Debitarea patului de cablu se va realiza astfel incat sa nu rezulte portiuni ascutite cu pericol de sectionare izolatie cablu.
- Este interzisa pozarea/ prinderea cablurilor de structura metalica a tavanului fals.

PRIZELE IN GRUPURILE SANITARE SE VOR MONTA FATA DE OBIECTE SANITARE CU RESPECTAREA VOLUMULUI DE PROTECTIE AFERENT SI SE VOR LUA MASURILE DE PROTECTIE SPECIFICE SPATIILOR CU UMIDITATE RIDICATA.

NR	DESCRIERE	DATA
	REVIZII	

OHM PROIECT
S.R.L. - C.I.F. RO 36184931
Str. Bucium, Nr. 1, IASI-700544, CUI: 36184931, TEL: 0741492377
WWW.OHMPROIECT.RO

PROIECTANT GENERAL: SC CIVIL PROIECT SRL VASLUI
VERIFICATOR ATESTAT:

SEF PROIECT: Arh. Mitrofan Alexandra
PROIECTAT: ing. Adrian Comanac
PROIECTAT: ----
DESENAT: ing. Adrian Comanac

UAT MUNICIPIUL VASLUI

CENTRU MULTIFUNCȚIONAL CULTURAL PENTRU TINERET ÎN FOSTUL CINEMATOGRAF INDEPENDENȚA

Loc. Vaslui, Str. Victoriei, Nr. 104, jud. Vaslui, N.C. 86003

PLAN DEMISOL - ILUMINAT INTERIOR

Instalatii electrice

FAZA:	D.A.L.I.		
PROIECT NR:	162 /2024	PLANSA:	E1
DATA:	2024		
SCARA:	1 : 50		

FORMAT A2 LUNG (841x420)