DESCRIERE TABLOURI ELECTRICE	
TABLOU	DESCRIERE
TE-E1	TABLOU ELECTRIC ETAJ 1
TE-P	TABLOU ELECTRIC PARTER
TE-SC	TABLOU ELECTRIC SCENA
TE-TEHN	TABLOU ELECTRIC ECHIPAMENTE TEHNICE
TEG	TABLOU ELECTRIC GENERAL

DESCRIERE PRIZE CURENTI SLABI		
IND.	DESCRIERE	BC.
DMX-3	CONECTOR DMX-3	8
DMX-5	CONECTOR DMX-5	8
HDMI	PRIZA HDMI	4
IT	PRIZA DATE	33
TEL	PRIZA TELEFON	6

DESCRIERE PRIZE		
IND.	DESCRIERE	BC.
ACT-DEC	ACTIONARE SINA DECOR	2
BE	BOILER ELECTRIC	3
CX-SCN	PRIZA SCENA 32A	4
DET	CENTRALA DETECTIE	1
LP	PRIZA MONOFAZICA	100
RK	RACK	2
UM	USCATOR DE MAINI	6

CONEXIUNI ELECTRICE MONOFAZICE 230V

CONEXIUNI ELECTRICE TRIFAZICE 400V

PRIZA MONOFAZICA

PRIZA MONOFAZICA ETANSA

PRIZA MONOFAZICA MONTATA IN PARDOSEALA

LEGENDA INSTALATII ELECTRICE - PRIZE

1 : 50

INDICATIV BANDA LED

numar corp iluminat
indicativ banda LED
lungime banda LED
putere banda LED/m
intrerupator

3x AT: 2x8 -b
TDE-1
nr. circuit

INDICATIV ILUMINAT

indicativ corp iluminat
numar lampi in corp
putere lampa
intrerupator

AT: 2x8 -b
TDE-1
nr. circuit

INDICATIV PRIZE

indicativ priza
numar prize
numar circuit

LP/2/TDE-1

TABLOU ELECTRIC CU ALIMENTARE TRIFAZATA 400V

TABLOU ELECTRIC CU ALIMENTARE MONOFAZATA 230V

INTEGRARE IN SISTEM SMART HOME/KNX


DOZA CENTRALIZATOARE

BTF-BUTON ACTIONARE TRAPA FUM

SIMBOL MARCARE ELEMENTE CARE NECESITA O ATENTIE SUPLIMENTARA (ECS, TABLOU ELECTRIC, ETC.)

LEGENDA

1 : 50

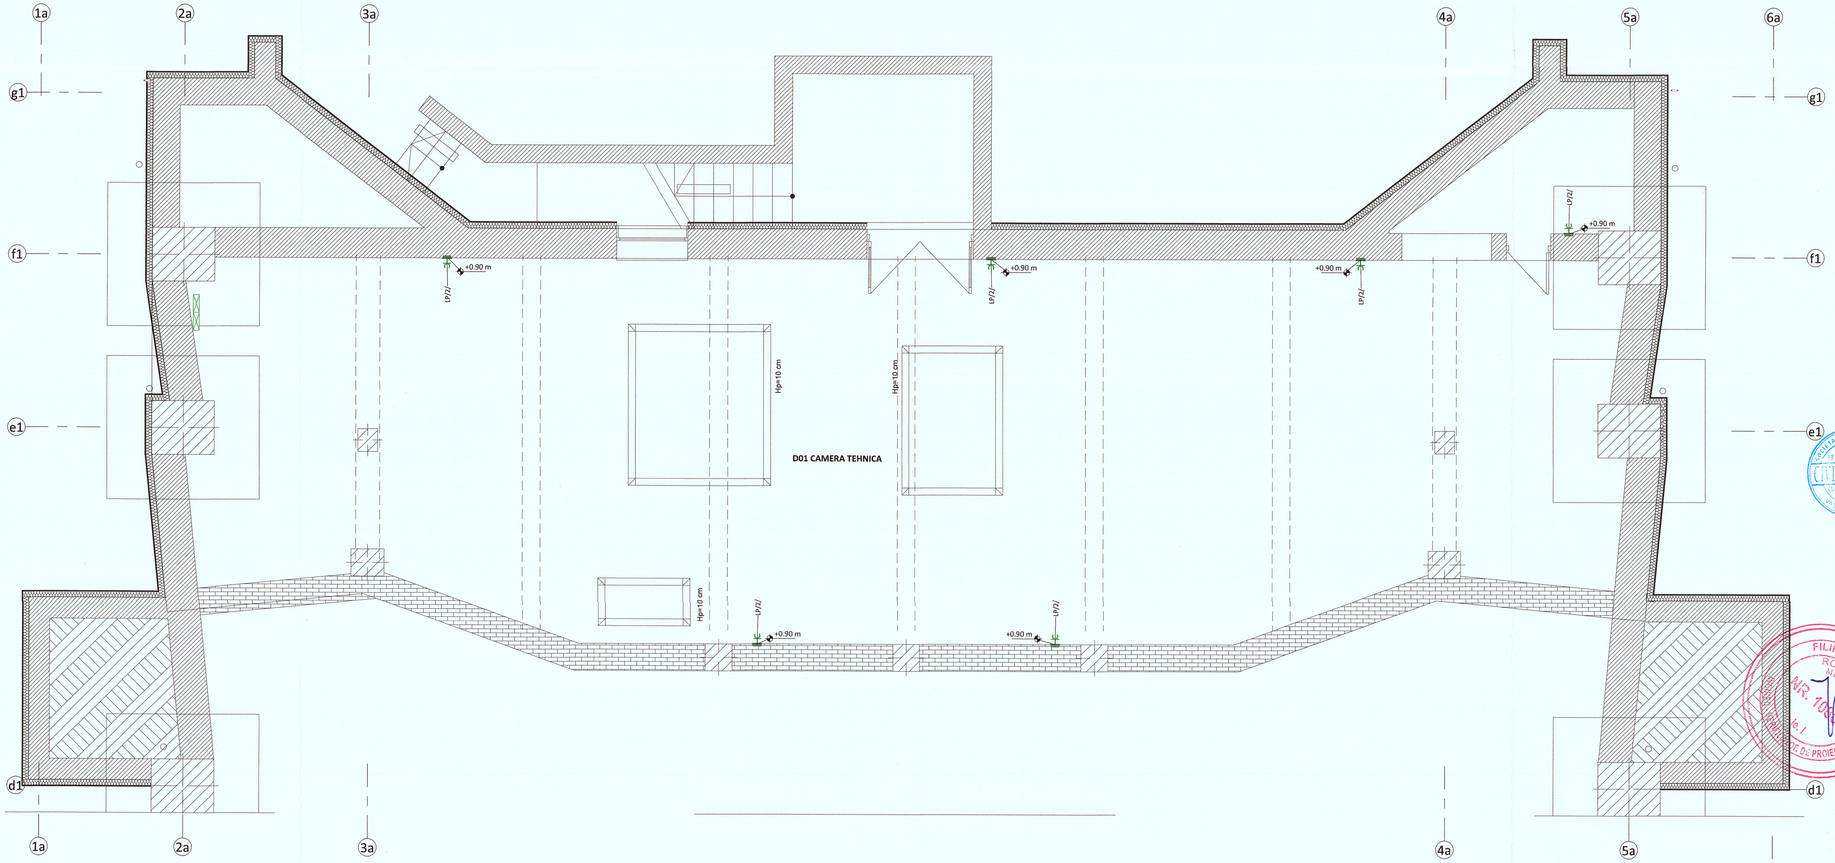

PLAN DEMISOL

1 : 50

- Executia sau modificarile de proiect aparute pe parcursul lucrarilor se vor realiza numai cu acordul si in colaborarea cu proiectantul de specialitate.
- Pentru tehnologia de executie si conditiile de calitate a materialelor vor fi consultate caietele de sarcini, caietele de instructiuni tehnice ale furnizorilor si memoriul tehnic.
- Inainte de inceperea lucrarilor se vor verifica caracteristicile tehnice ale utilajelor, echipamentelor si materialelor conexe acestora, iar daca se vor descoperi neconcordante cu datele din proiect se va realiza o redimensionare a sectorului de instalatie ce urmeaza a fi modificat.
- Carcasele metalice ale utilajelor fixe se vor lega obligatoriu la priza de pamant.
- Tabloul electric ce deserveste consumatorii cu rol de securitate la incendiu este montat in cofret metalic separat de celelalte tablouri electrice petru a evita apartia unor influiente reciproce. Alimentarea tabloului se va realiza inaintea intrerupatorului general iar suplimentar este asigurata alimentarea de rezerva .
- Circuitele de iluminat de securitate se vor monta la o distanta de min 10cm fara de celelalte circuite (trasee paralele si intersectii)
- Cablurile instalatiei de date (curenti slabi) se vor monta la o distanta minima fata de cablurile de energie electrica conf. normelor in vigoare: min. 25cm
- Cablurile, tuburile, plintele si canalele de cablu din materiale plastice montate pe suprafete combustibile sunt confectionate din materiale rezistente la foc si cu intarziere la propagarea flacarii (omologate pentru montare pe materiale combustibile) - VEZI TAB. 3.1-I7.
- Distantele de montaj a circuitelor electrice fata de instalatiile cu fluide este intre 5-100cm (in functie de tipul de instalatie si montaj) - VEZI TAB. 3.1-I7.
- Rezistenta de dispersie a prizei de pamant nu va depasi valoarea de 1 ohm. In cazul in care din masuratori vor rezulta valori mai mari, se vor adauga electrozi pana la obtinerea valorii de 1 ohm.
- La priza de pamant se va prelua structura metalica a cladirii.
- Structura metalica a tavanului fals se va lega la priza de pamant - BEP.
- Debitarea patulul de cablu se va realiza astfel incat sa nu rezulte portiuni ascutite cu pericol de sectionare izolatie cablu.
- Este interzisa pozarea/ prinderea cablurilor de structura metalica a tavanului fals.

PRIZELE IN GRUPURILE SANITARE SE VOR MONTA FATA DE OBIECTE SANITARE CU RESPECTAREA VOLUMULUI DE PROTECTIE AFERENT SI SE VOR LUA MASURILE DE PROTECTIE SPECIFICE SPATIILOR CU UMIDITATE RIDICATA.

NR.	DESCRIERE	DATA
	REVIZII	

OHM PROJECT S.R.L.
Mun. Vaslui, Str. Victoriei, Nr. 104, Jud. Vaslui, Cod 737455, Cui: 36184831, TEL: 074149237
WWW.OHMPROIECT.RO

PROIECTANT GENERAL: SC CIVIL PROJECT SRL VASLUI
VERIFICATOR ATESTAT:

SEF PROIECT: Arh. Mitrofan Alexandra
PROIECTAT: ing. Adrian Comanac
PROIETAT:
DESENAT: ing. Adrian Comanac

UAT MUNICIPIUL VASLUI

CENTRU MULTIFUNCȚIONAL CULTURAL PENTRU TINERET ÎN FOSTUL CINEMATOGRAF INDEPENDENȚA

Loc. Vaslui, Str. Victoriei, Nr. 104, jud. Vaslui, N.C. 86003

PLAN DEMISOL - PRIZE SI CONEXIUNI

Instalatii electrice

FAZA:	D.A.L.I.	
PROIECT NR:	162 /2024	PLANSA:
DATA:	2024	**E4**
SCARA:	1 : 50	

FORMAT A2 LUNG (841x420)