DESCRIERE PRIZE		
IND.	DESCRIERE	BC.
DET	CENTRALA DETECTIE	1
FR	FRIGIDER	1
HT	HOTA	1
LAV	LAVOAR	55
LP	PRIZA MONOFAZICA	435
PLT	<varies>	5

DESCRIERE PRIZE CURENTI SLABI		
IND.	DESCRIERE	BC.
IT	PRIZA DATE	122
TV	PRIZA TV	1

CONEXIUNI ELECTRICE MONOFAZICE 230V

CONEXIUNI ELECTRICE TRIFAZICE 400V

PRIZA MONOFAZICA

PRIZA MONOFAZICA ETANSA

PRIZA MONOFAZICA MONTATA IN PARDOSEALA

LEGENDA INSTALATII ELECTRICE - CURENTI TARI

1 : 50

ACCES POINT

PRIZA DATE

PRIZA TELEFON

PRIZA TV

PRIZA HDMI

LEGENDA INSTALATII ELECTRICE - CURENTI TARI

1 : 50

INDICATIV BANDA LED

numar corp iluminat / indicativ banda LED / lungime banda LED / putere banda LED/m / intrerupator

3x AT: 2x8 -b
TDE-1
nr. circuit

INDICATIV ILUMINAT

indicativ corp iluminat / numar lampi in corp / putere lampa / intrerupator

AT: 2x8 -b
TDE-1
nr. circuit

INDICATIV PRIZE

indicativ priza / numar priza / numar circuit

LP/2/TDE-1

TABLOU ELECTRIC CU ALIMENTARE TRIFAZATA 400V

TABLOU ELECTRIC CU ALIMENTARE MONOFAZATA 230V

MODUL DE VEGHE


DOZA CENTRALIZATOARE

BTF-BUTON ACTIONARE TRAPA FUM

SIMBOL MARCARE ELEMENTE CARE NECESITA O ATENTIE SUPLIMENTARA (ECS, TABLOU ELECTRIC, ETC.)

LEGENDA

1 : 50

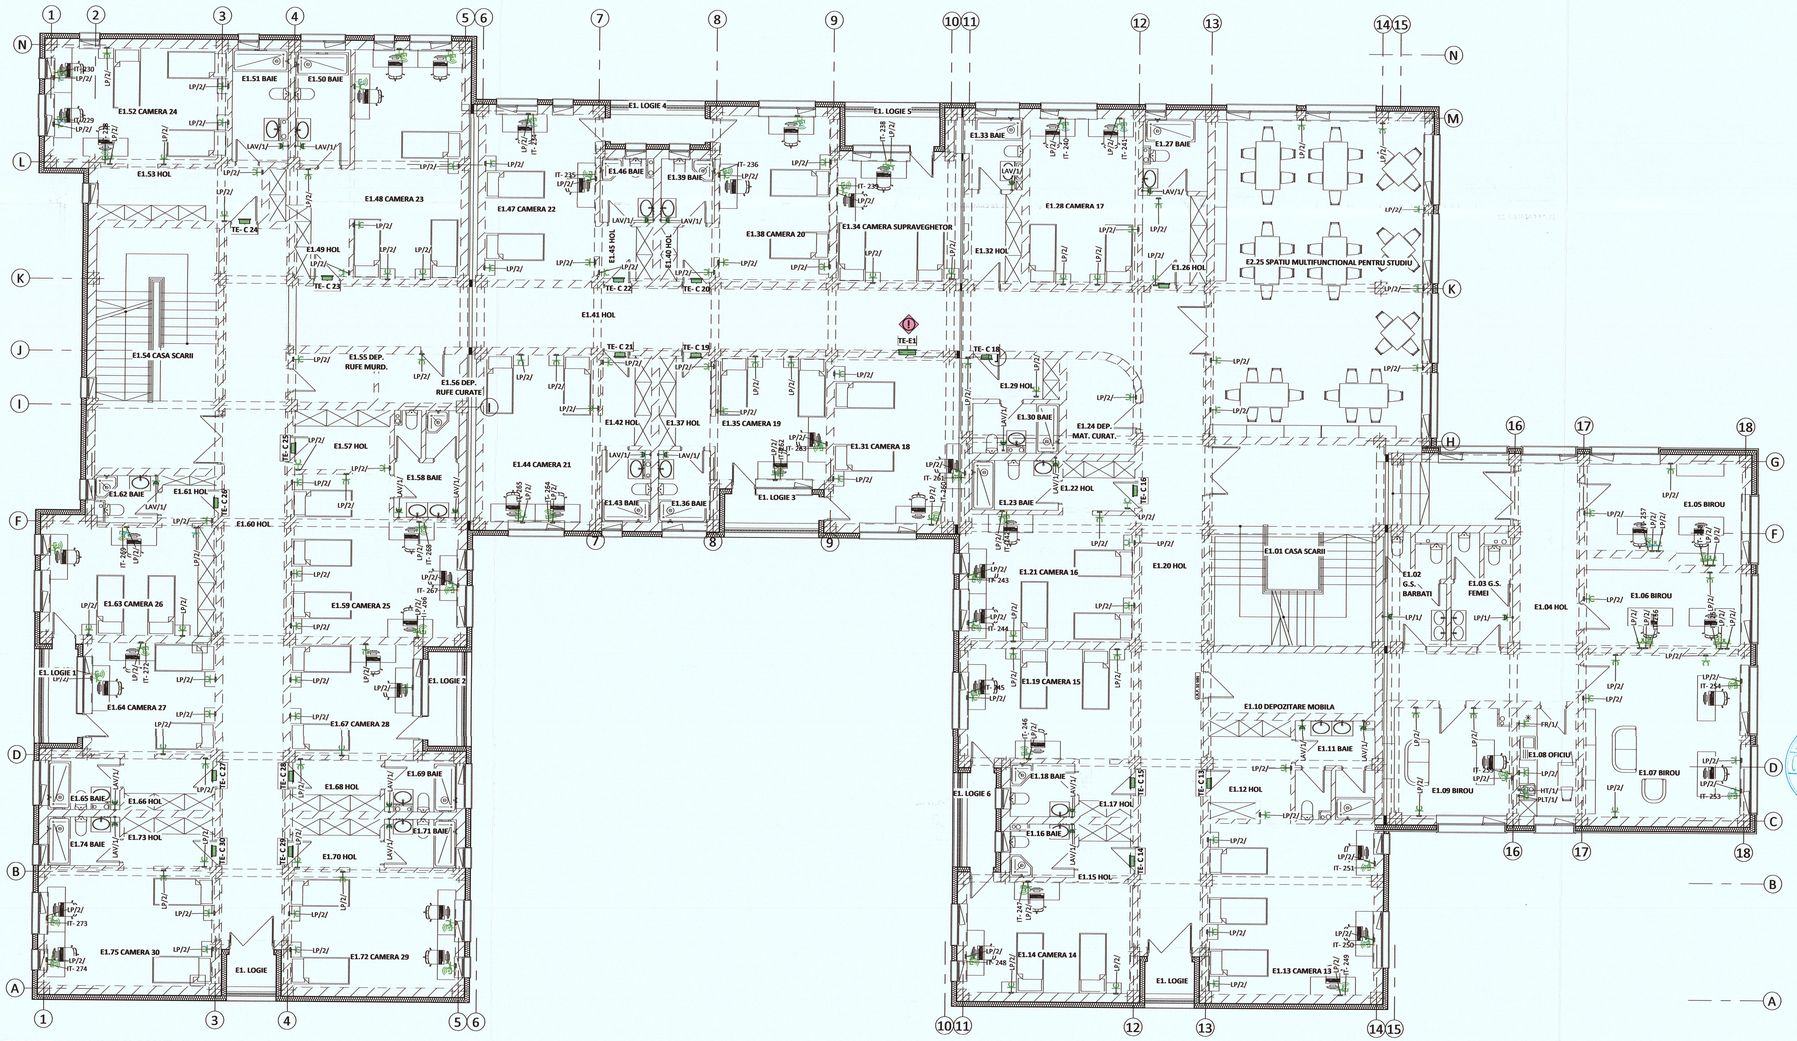

PLAN ETAJ 1- PRIZE SI CONEXIUNI

1 : 100

- Executia sau modificarile de proiect aparute pe parcursul lucrarilor se vor realiza numai cu acordul si in colaborarea cu proiectantul de specialitate.
- Pentru tehnologia de executie si conditiile de calitate a materialelor vor fi consultate caietele de sarcini, caietele de instructiuni tehnice ale furnizorilor si memoriul tehnic.
- Inainte de inceperea lucrarilor se vor verifica caracteristicile tehnice ale utilajelor, echipamentelor si materialelor conexe acestora, iar daca se vor descoperi neconcordante cu datele din proiect se va realiza o redimensionare a sectorului de instalatie ce urmeaza a fi modificat.
- Carcasele metalice ale utilajelor fixe se vor lega obligatoriu la priza de pamant.
- Tabloul electric ce deserveste consumatorii cu rol de securitate la incendiu este montat in cofret metalic separat de celelalte tablouri electrice petru a evita apartia unor influiente reciproce. Alimentarea tabloului se va realiza inaintea intreruptatorului general iar suplimentar este asigurata alimentarea de rezerva .
- Circuitele de iluminat de securitate se vor monta la o distanta de min 10cm fara de celelalte circuite (trasee paralele si intersectii)
- Cablurile instalatiei de date (curenti slabi) se vor monta la o distanta minima fata de cablurile de energie electrica conf. normelor in vigoare: min. 25cm
- Cablurile, tuburile, plintele si canalele de cablu din materiale plastice montate pe suprafete combustibile sunt confectionate din materiale ce rezistente la foc si cu intarziere la propagarea flacarii (omologate pentru montare pe materiale combustibile) - VEZI TAB. 3.1-17.
- Distantierile de montaj a circuitelor electrice fata de instalatiile cu fluide este intre 5-100cm (in functie de tipul de instalatie si montaj) - VEZI TAB. 3.1-17.
- Rezistenta de dispersie a prizei de pamant nu va depasi valoarea de 1 ohm. In cazul in care din masuratori vor rezulta valori mai mari, se vor adauga electrozi pana la obtinerea valorii de 1 ohm.
- La priza de pamant se va prelua structura metalica a cladirii.
- Structura metalica a tavanului fals se va lega la priza de pamant - BEP.
- Debitarea putului de cablu se va realiza astfel incat sa nu rezulte portiuni ascutite cu pericol de sectionare izolatie cablu.
- Este interzisa pozarea/ prinderea cablurilor de structura metalica a tavanului fals.

PRIZELE IN GRUPURILE SANITARE SE VOR MONTA FATA DE OBIECTE SANITARE CU RESPECTAREA VOLUMULUI DE PROTECTIE AFERENT SI SE VOR LUA MASURILE DE PROTECTIE SPECIFICE SPATIILOR CU UMIDITATE RIDICATA.

NR	DESCRIERE	DATA
	REVIZII	

OHM PROIECT
PACURARI SIR. NR. 700544, CUI: 36184931, TEL: 0741492377
WWW.OHMPROIECT.RO

PROIECTANT GENERAL: SC CIVIL PROIECT SRL VASLUI
VERIFICATOR ATESTAT:

SEF PROIECT: Arh. Mitrofan Alexandra	
PROIECTAT: ing. Adrian Comanac	
PROIECTAT: ing. Ionut Rusu	
DESENAT: ing. Ionut Rusu	

UAT MUNICIPIUL VASLUI

CONSTRUIRE INTERNAT PENTRU LICEUL CU PROGRAM SPORTIV VASLUI

intravilan Mun. Vaslui, Str. Decebal nr. 30, T-101, P-1486, N.C. 87248

PLAN ETAJ 1- PRIZE SI CONEXIUNI

	Instalatii electrice	
FAZA:	S.F.	
PROIECT NR:	154 /2024	PLANSA:
DATA:	2024	E7
SCARA:	1:100	

FORMAT A2 LUNG (841x420)