ROMÂNIA
JUDEȚUL VASLUI
MUNICIPIUL VASLUI
CONSILIUL LOCAL

VASLUI #inimaREST Capitala Tineretului din România 2025

ISO 9001
ISO 37001

Tel.: +40235/310999,+40235/313946, Fax:+40235/315946; E-mail:
consiliul.local@primariavaslui.ro
Web: www.primariavaslui.ro; str. Spiru Haret, nr. 2, cod poștal 730139, Vaslui

Avizat,
conf.art.243,alin.(1), lit."a"
din OUG nr.57/2019
SECRETAR GENERAL
Jrs. Eduard Lăcătușu

PROIECT

HOTĂRÂREA NR.

privind dezmembrarea în două loturi a unui imobil situat în extravilanul municipiului Vaslui, identificat cadastral cu NC 80004

CONSILIUL LOCAL AL MUNICIPIULUI VASLUI,

Având în vedere:

- ✓ Referatul de aprobare nr. 48167/13.02.2025 al Primarului municipiului Vaslui;
- ✓ Raportul de specialitate nr. 48168/13.02.2025 al compartimentului Patrimoniu;
- ✓ Rapoartele cu avizele comisiilor pe domenii de specialitate ale consilierilor locali;
- ✓ Prevederile art.25 alin.(2) din Legea nr.7/1996, a Cadastrului și publicității imobiliare, cu modificările și completările ulterioare, prevederile art.879 alin(2) din Legea nr.287/2009 privind Codul Civil cu modificările și completările ulterioare;

În baza prevederilor art. 129 alin. 2 lit. "c" și alin. 6, lit."c", ale art.196 alin.1 lit "a" și ale art. 139 alin. 3 lit. "g" din Ordonanța de Urgență a Guvernului nr.57/2019 privind Codul Administrativ cu modificările și completările ulterioare,

HOTĂRĂȘTE:

Art.1. Se aprobă dezmembrarea în două loturi a imobilului ce aparține municipiului Vaslui, situat în extravilan, identificat cadastral cu NC 80004, suprafață totală de

307.470 mp, conform Anexei, parte integrantă din prezenta hotărâre, după cum urmează:

- ✓ lotul nr.1, în suprafață de 282.087 mp, având categoria de folosință pășune;
- ✓ lotul nr.2, în suprafață de 25.383 mp, având categoria de folosință pășune;

Art.2 Se împuternicește Primarul municipiului Vaslui să semneze actul notarial de dezmembrare.

Art.3. Ducerea la îndeplinire a prezentei hotărâri se încredințează Serviciului Cadastru, Agricultură și Patrimoniu, din cadrul aparatului de specialitate al Primarului.

Art.4. Hotărârea intră în vigoare conform art.199 din Ordonanța de Urgență a Guvernului nr.57/2019, privind Codul Administrativ, actualizat.

Câte un exemplar se va comunica:

- ✓ Instituției Prefectului-județul Vaslui;
- ✓ Primarului municipiului Vaslui;
- ✓ Serviciul Contabilitate;
- ✓ Serviciului Cadastru, Agricultură și Patrimoniu.


Vaslui - 27.02.2025

PREȘEDINTE DE ȘEDINȚĂ
CONSILIER,
Prof. Valeriu Caragață

PROPUNERE DE DEZLIPIRE
SCARA 1:5000

ANEXA LA HCL NR...../27.02.2025

Nr. Cadastral	Suprafața măsurată a imobilului (m.p.)	Adresa imobilului
80004	307470	extravilan - T - 47, P - 632, Jud. Vaslui
Nr. Cartea Funciară		Unitatea Administrativ Teritoriala (UAT)
80004		VASLUI

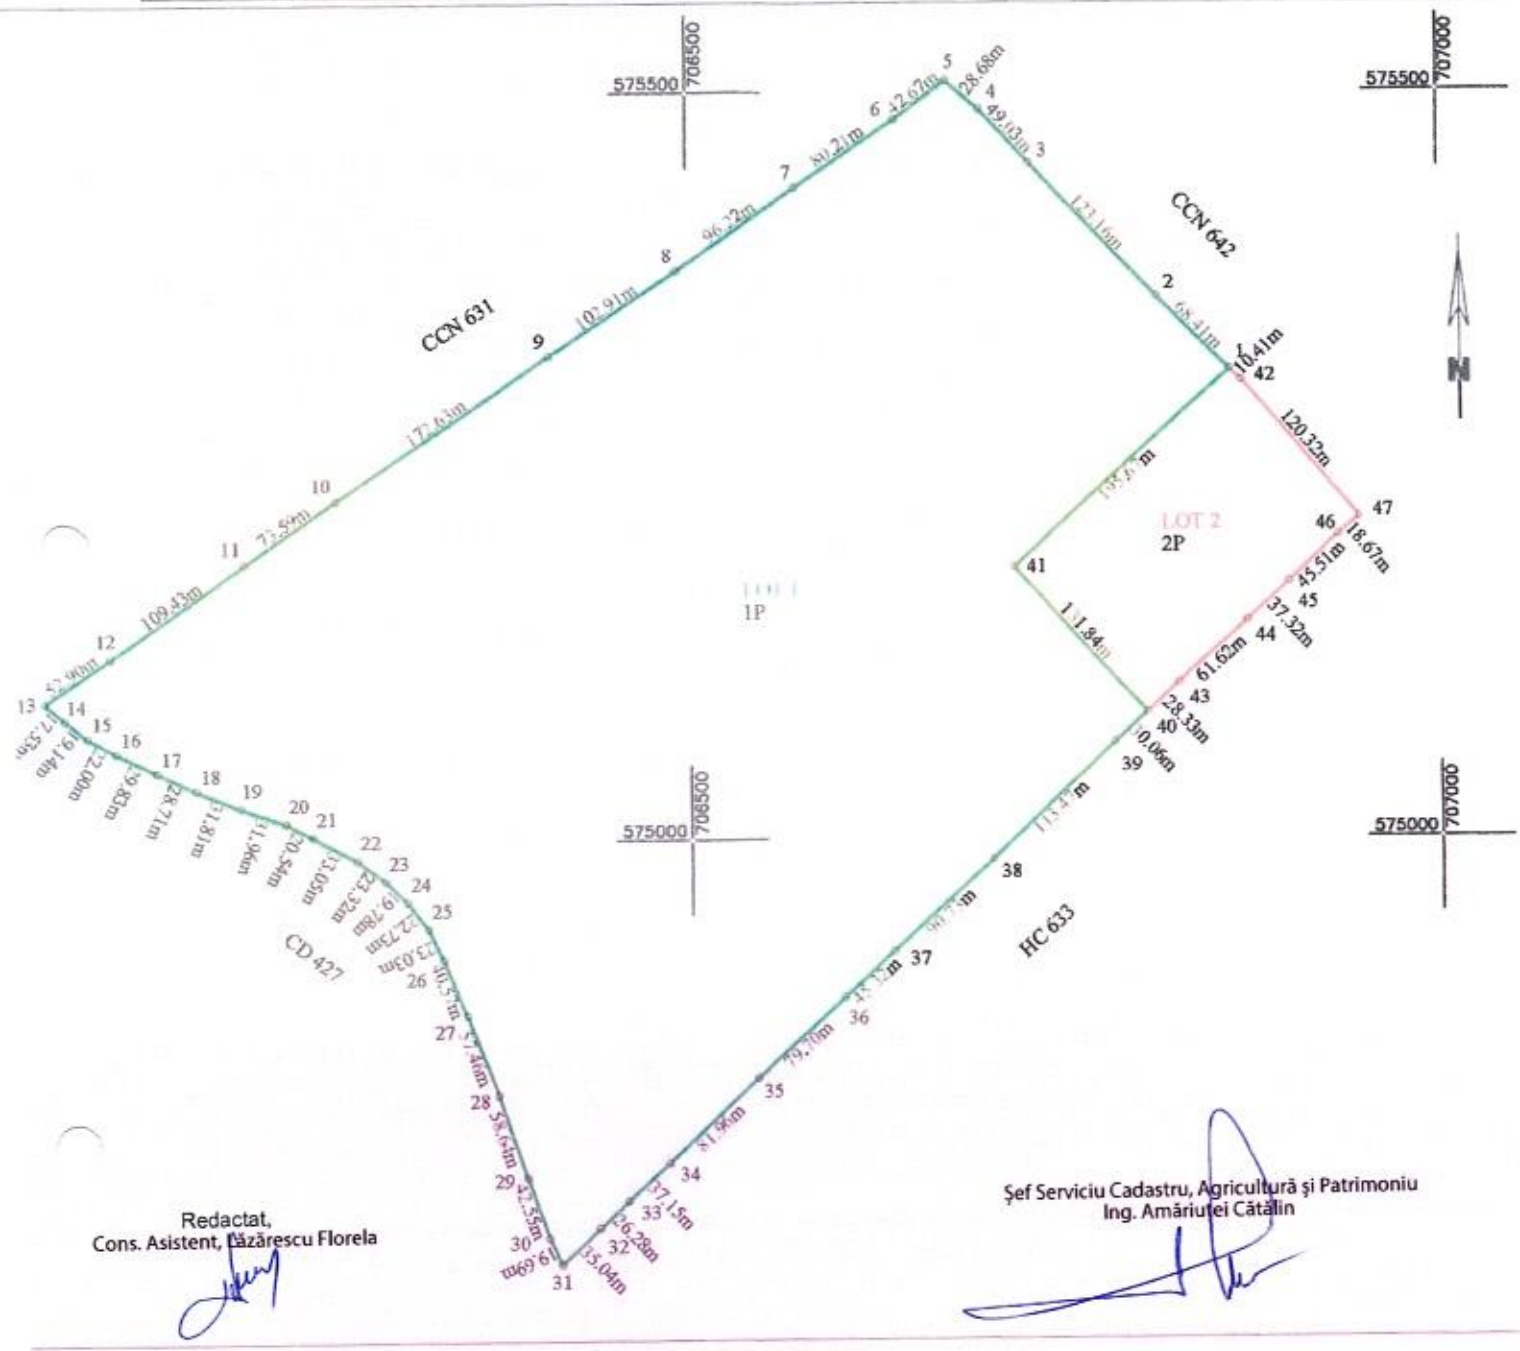

Redactat,
Cons. Asistent, Lăzărescu Florela

Șef Serviciu Cadastru, Agricultură și Patrimoniu
Ing. Amăriuței Cătălin

DEZLIPIRE IMOBIL

Situația actuală (înainte de dezlipire)				Situația viitoare (după dezlipire)			
Nr. cad.	Suprafața (m.p.)	Categoria de folosință	Descrierea imobilului	Nr. cad.	Suprafața (m.p.)	Categoria de folosință	Descrierea imobilului
80004	307470	1P	Imobil extravilan		282087	1P	Lot 1: S = 282087 mp
					25383	1P	Lot 2: S = 25383 mp
TOTAL	307470	-	-		307470	-	

Executant: SC Euroest Urban Planning SRL
PJA CLASA III - RO - B - J 2959
Chimu Adrian Sorin RO-VS-F Nr. 174
Confirm executarea măsurătorilor la teren, corectitudinea întocmirii documentației cadastrale și corespondența acesteia cu realitatea din teren.
Semnătura

Inspector:
Confirm introducerea în baza de date integrată și atribuirea numărului cadastral.
Semnătura și parafa:

Data:_____

Ștampila B.C.P.I.

PLAN DE INCADRARE IN ZONA
Scara 1:10000



Amplasament

CERTIFICAT DE AUTORIZARE SERIA RO-VS-I Nr. 174 ... ADRIAN

CERTIFICAT DE AUTORIZARE Seria RO-E-J Nr. 2945 EUROEST URBAN PLANNING S.R.L. CLASA III