ROMÂNIA
JUDEȚUL VASLUI
MUNICIPIUL VASLUI
CONSILIUL LOCAL

Tel.: +40235/310999,+40235/313946, Fax:+40235/315946; E-mail: consiliul.local@primariavaslui.ro
Web: www.primariavaslui.ro; str. Spiru Haret, nr. 2, cod poștal 730139, Vaslui

PROIECT

Avizat
conf. art.243 alin.1,lit.a
din O.U.G. nr.57/2019
Secretar General,
Jrs. Eduard Lăcătușu

HOTĂRÂREA NR.
privind atestare apartenenței la domeniul privat al municipiului Vaslui a unor imobile -terenuri situate în municipiul Vaslui

CONSILIUL LOCAL AL MUNICIPIULUI VASLUI,

Având în vedere :

- Referatul de aprobare nr. 14605/11.02.2025 al Primarului municipiului Vaslui,
- Raportul de specialitate nr.14608/11.02.2025 al Compartimentului Patrimoniu din cadrul aparatului de specialitate al Primarului Municipiului Vaslui,
- Rapoartele cu avizele comisiilor pe domenii de specialitate ale consilierilor locali,
- Prevederile art.41 alin.5^2 din Legea nr.7/1996 a cadastrului și publicității imobiliare, actualizată și ale art.888 din Legea nr.287/2009 privind Codul Civil, actualizată,

În baza prevederilor art. 129 alin. 2 lit. "c", alin. 6 lit. "b", art. 139 alin. 3 lit. "g" și art.196 alin.1 lit. "a" din Ordonanța de Urgență a Guvernului nr.57/2019 privind Codul Administrativ cu modificările și completările ulterioare,

HOTĂRĂȘTE:

Art.1. Se atestă apartenența la domeniul privat al municipiului Vaslui a imobilelor-terenuri situate în municipiul Vaslui, având elementele de identificare evidențiate în Anexa nr.1, parte integrantă din prezenta hotărâre.

Art.2. Ducerea la îndeplinire a prezentei hotărâri se încredințează Serviciului Cadastru, Agricultură și Patrimoniu, Direcției Generale Economice și Direcției Finanțe Publice Locale, din cadrul aparatului de specialitate al Primarului.

Art.3. Hotărârea intra în vigoare conform art.198 alin.1 din Ordonanța de Urgență a Guvernului nr.57/2019 privind Codul Administrativ, cu modificările și completările ulterioare.

Câte un exemplar se va comunica:

-Instituției Prefectului Județului Vaslui;
-Primarului Municipiului Vaslui;
-Serviciului Cadastru, Agricultură și Patrimoniu;
-Direcției Generale Economice;
-Direcției Taxe și Impozite Locale.

Vaslui, 27.02.2025

Președinte de ședință,
Consilier,
Prof. Valeriu Caragață

Anexa nr.1 la H.C.L. nr. /27.02.2025

Tabel cuprinzând datele de identificare ale imobilelor -terenuri, a cărui apartenență se atestă în domeniul privat al municipiului Vaslui

Nr. Crt.	Adresa imobilului-teren	Suprafața imobilului -teren	Regimul juridic	Observații
1.	Teren intravilan mun. Vaslui, str. Ceramica FN, Jud. Vaslui	2915 mp	Domeniul privat	Anexa 1.1
2.	Teren intravilan mun. Vaslui, str. Decebal FN, Jud. Vaslui	2828 mp	Domeniul privat	Anexa 1.2
3.	Teren intravilan mun. Vaslui, str. Aleea Hulubăț FN, Jud. Vaslui	8664 mp	Domeniul privat	Anexa 1.3
4.	Teren intravilan mun. Vaslui, str. Oltea Doamna FN, Jud. Vaslui	8498 mp	Domeniul privat	Anexa 1.4
5.	Teren intravilan mun. Vaslui, str. Liliacului FN, Jud. Vaslui	4191 mp	Domeniul privat	Anexa 1.5
6.	Teren intravilan mun. Vaslui, str. Plopilor FN, Jud. Vaslui	650 mp	Domeniul privat	Anexa 1.6
7.	Teren intravilan mun. Vaslui, str. Plevnei, jud. Vaslui	5197 mp	Domeniu privat	Anexa 1.7

Șef Serviciu Cadastru, Agricultură și Patrimoniu,
ing. Amăriuței Cătălin

Avizat,
Jrs. Liviță Liviu

Înt./red.:
Cons. asistent Budusanu Geanina


PLAN DE AMPLASAMENT SI DELIMITARE A IMOBILULUI

SCARA 1:1000

Anexa 16 la regulament

ANEXA 1.1 LA HCL NR. /27.02.2025

Nr. Cadastral	Suprafața măsurată a imobilului (m.p.)	Adresa imobilului
	2915	intravilan mun. Vaslui, str. Ceramica FN, jud. Vaslui
Nr. Cartea Funciară		Unitatea Administrativ Teritoriala (UAT)
		VASLUI

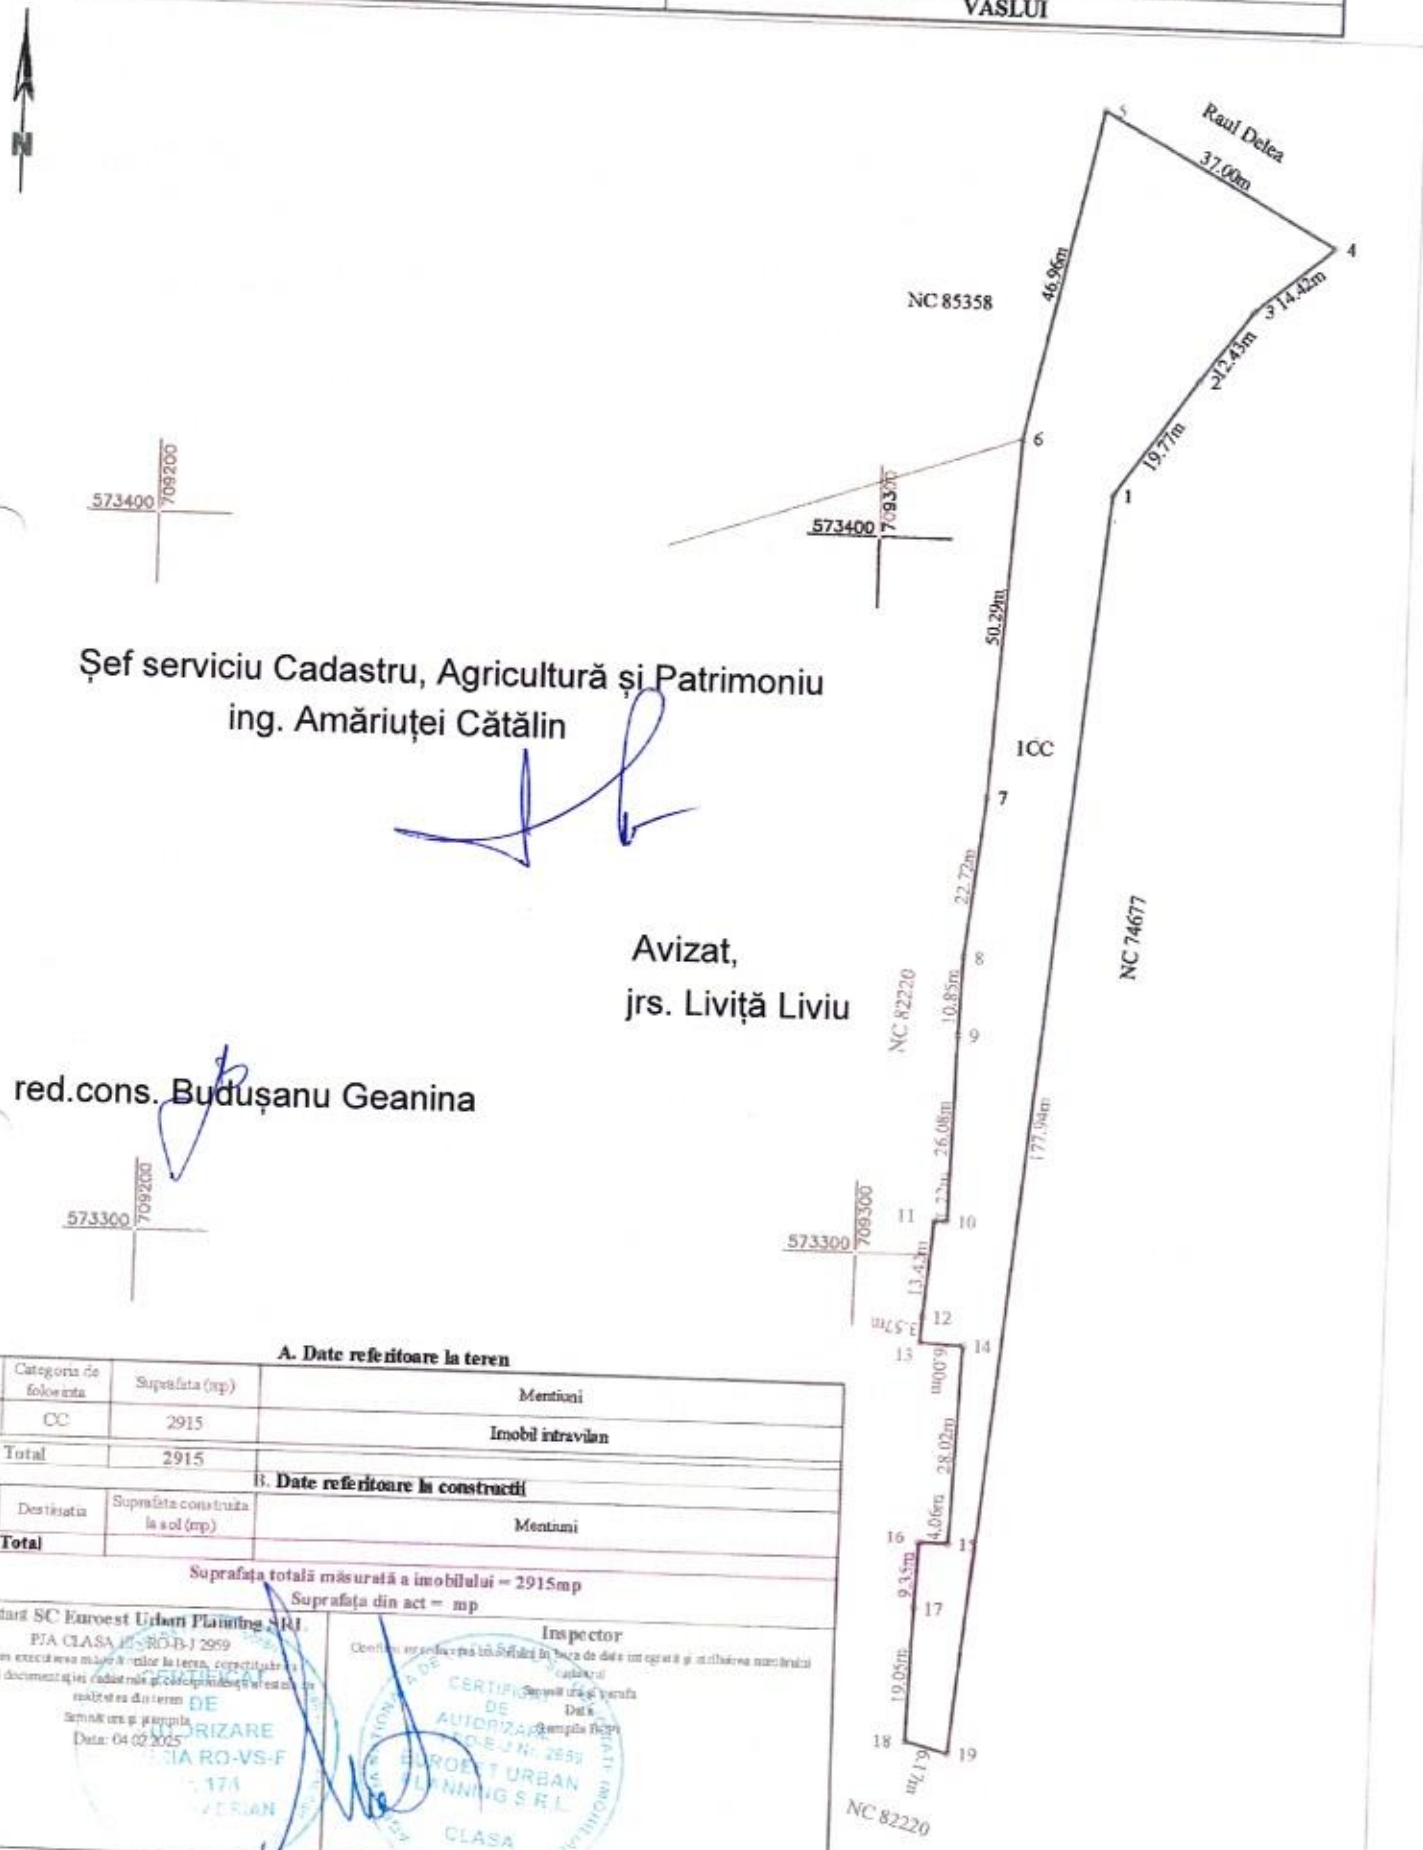

Șef serviciu Cadastru, Agricultură și Patrimoniu
ing. Amăriuței Cătălin

Avizat,
jrs. Liviță Liviu

red.cons. Budușanu Geanina

A. Date referitoare la teren

Nr. parcela	Categoria de folosinta	Suprafata (mp)	Mentiuni
1	CC	2915	Imobil intravilan
Total		2915	

B. Date referitoare la constructii

Cod Constr.	Destinatia	Suprafata construita la sol (mp)	Mentiuni
Total			

Suprafața totală măsurată a imobilului = 2915mp
Suprafața din act = mp

Executant SC Euroest Urban Planning SRL	Inspector
PJA CLASA I - RO-B-J 2959 Confirm executarea măsurătorilor la teren, corectitudinea întocmirii documentației cadastrale și concordanța situației reale din teren Semnătura și ștampila Data: 04.02.2025	Confirm recepționarea documentației în vederea de date intrare și înscrierea acesteia în cadastru Semnătura și ștampila Data Ștampila filiala

PLAN DE ÎNCADRARE ÎN ZONĂ
Scara 1:2000




Amplasament

PLAN DE AMPLASAMENT SI DELIMITARE A IMOBILULUI
SCARA 1:1000 ANEXA 1.2 LA HCL NR. /27.02.2025

Anexa 16 la regulament

Nr. Cadastral	Suprafața măsurată a imobilului (mp.)	Adresa imobilului
	2828	intravilan mun. Vaslui, str. Decebal FN, jud. Vaslui
Nr. Cartea Funciară		Unitatea Administrativ Teritoriala (UAT)
		VASLUI

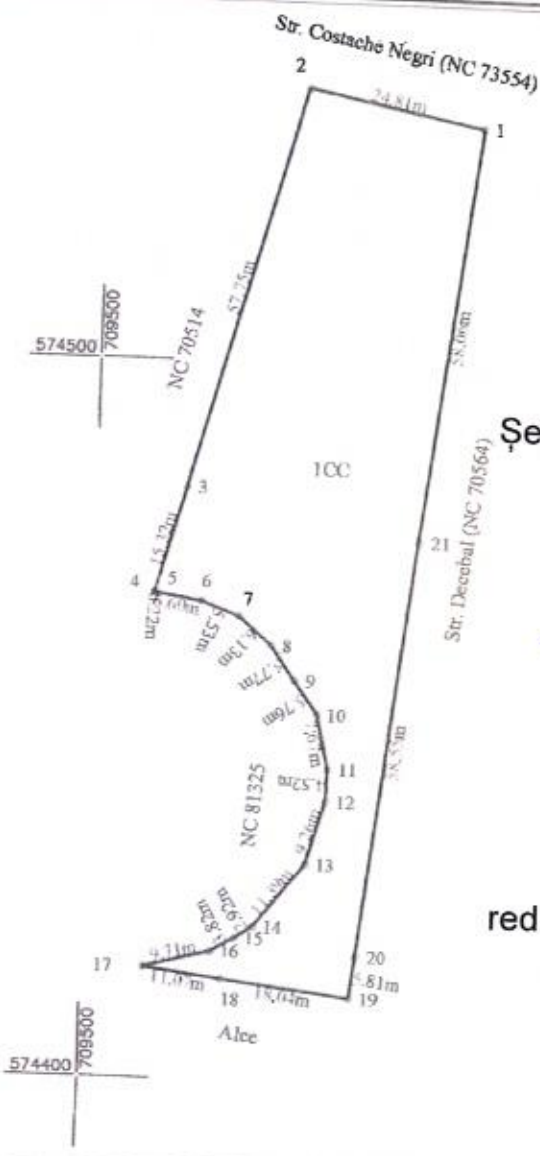

Șef serviciu Cadastru, Agricultură
și Patrimoniu
ing. Amăriuței Cătălin

Avizat,
jrs. Liviță Liviu

red. Cons. Budușanu Geanina

A. Date referitoare la teren

Nr. Parcela	Categoria de folosinta	Suprafata (mp)	Mentiuni
1	CC	2828	Imobil partial imprejmuit cu gard din plasa de sarma si gard metalic
Total		2828	

B. Date referitoare la constructii

Cod Constr.	Destinatia	Suprafata construita la sol (mp)	Mentiuni
Total			

Suprafața totală măsurată a imobilului = 2828mp
Suprafața din act = 2828mp

Executant SC Euroest Urban Planning SRL
PJA CLASA III - RO-B-J 2959
Confirm exactitatea măsurătorilor la teren, corectitudinea întocmirii documentației cadastrale și corespondență acesteia cu realitatea din teren
Semnătura și ștampila
Data: 23.01.2025

CERTIFICAT DE AUTORIZARE SERIA RO-VS- Nr. 174 CHIMU ADRIAN
EUROEST URBAN PLANNING S.R.L. CLASA III

Inspector
Confirm introducerea imobilului în baza de date integrată și atribuirea numărului cadastral
Semnătura și parafa
Data
Ștampila BCPI

PLAN DE ÎNCADRARE ÎN ZONĂ
Scara 1:2000



Amplasament

CERTIFICAT DE AUTORIZARE SERIA RO-VS-F Nr. 174 CHIRIȚĂ ADRIAN

CERTIFICAT DE AUTORIZARE ROEST URBAN PLANN S.R.L.

PLAN DE AMPLASAMENT SI DELIMITARE A IMOBILULUI

SCARA 1:2000

Anexa 16 la regulament

ANEXA 1.3 LA HCL NR. /27.02.2025

Nr. Cadastral	Suprafața măsurată a imobilului (m.p.)	Adresa imobilului
	8664	intravilan si extravilan mun. Vaslui, Aleea. Hulubat FN, jud. Vaslui
Nr. Cartea Funciară		Unitatea Administrativ Teritoriala (UAT)
		VASLUI



Șef serviciu Cadastru,

Agricultură și Patrimoniu

ing Amăriuței Cătălin

Avizat,

jrs. Liviță Liviu

red. cons. Budușanu Geanina

A. Date referitoare la teren

Nr. Parcela	Categoria de folosinta	Suprafata (mp)	Mentiuni
1	CC	5977	Teren intravilan
2	CC	2687	Teren extravilan
Total		8664	

B. Date referitoare la constructii

Cod Constr.	Destinatia	Suprafata construita la sol (mp)	Mentiuni
Total			

Suprafața totală măsurată a imobilului = 8664 mp

Suprafața din act = mp

Executant **SC Euroest Urban Planning SRL**

PJA CLASA III - RO-B-J 2959

Confirm executarea măsurătorilor la teren, corectitudinea întocmirii documentației cadastrale și corespondența acesteia cu realitatea din teren

Semnătura și ștampila

Data: 04.02.2025

Inspector

Confirm introducerea imobilului în baza de date integrată și atribuirea numărului cadastral

Semnătura și parafa

Data

Ștampila BCPI

PLAN DE ÎNCADRARE ÎN ZONĂ
Scara 1:2000



Amplasament

PLAN DE AMPLASAMENT SI DELIMITARE A IMOBILULUI

SCARA 1:2000 ANEXA 1.4 LA HCL NR. /27.02.2025


Anexa 16 la regulament

Nr. Cadastral	Suprafața măsurată a imobilului (m.p.)	Adresa imobilului
	8498	intravilan si extravilan mun. Vaslui, str. Olica Doamna FN, jud. Vaslui
Nr. Cartea Funciară		Unitatea Administrativ Teritoriala (UAT)
		VASLUI

Șef serviciu Cadastru, Agricultură și Patrimoniu
ing. Amăriuței Cătălin

Avizat,
jrs. Liviță Liviu

red. cons. Budușanu Geanina

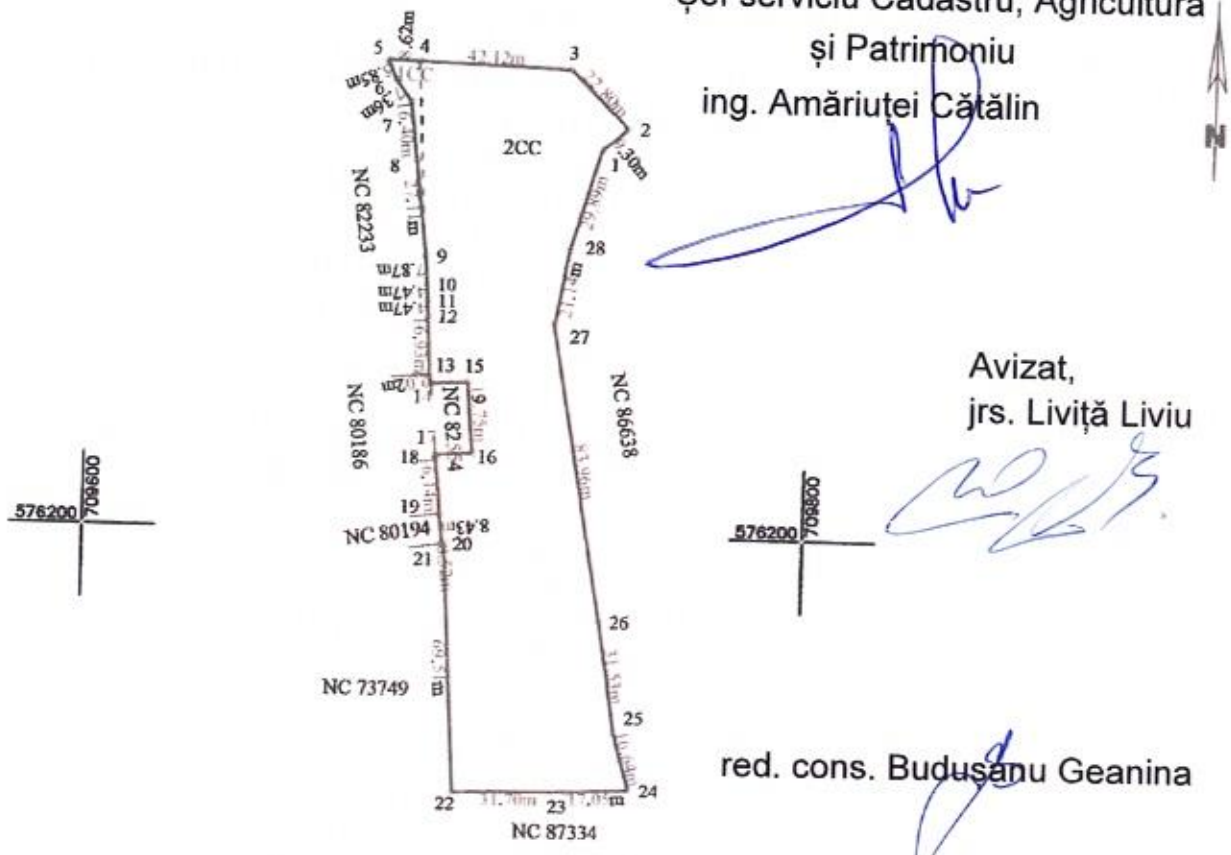

A. Date referitoare la teren

Nr. Parcela	Categoria de folosinta	Suprafata (mp)	Mentiuni
1	CC	120	Teren intravilan
2	CC	8378	Teren extravilan
Total		8498	

B. Date referitoare la constructii

Cod Constr.	Destinatia	Suprafata construita la sol (mp)	Mentiuni
Total			

Suprafața totală măsurată a imobilului = 8498 mp

Suprafața din act = mp

Executant SC Euroest Urban Planning SRL	Inspector
PJA CLASA III - RO-B-J 2959 Confirm executarea măsurătorilor la teren, corectitudinea întocmirii documentației cadastrale și corespondența acesteia cu realitatea din teren Semnătura și ștampila Data: 04.02.2025	Confirm introducerea imobilului în baza de date integrată și atribuirea numărului cadastral Semnătura și parafa Data Ștampila BCPI

PLAN DE ÎNCADRARE ÎN ZONĂ
Scara 1:2000



Amplasament

PLAN DE AMPLASAMENT SI DELIMITARE A IMOBILULUI

Anexa 16 la regulament


SCARA 1:1000 ANEXA 1.5 LA HCL NR. /27.02.2025

Nr. Cadastral	Suprafața măsurată a imobilului (mp.)	Adresa imobilului
	4191	intravilan mun. Vaslui, str. Liliacului FN, jud. Vaslui
Nr. Cartea Funciară		Unitatea Administrativ Teritoriala (UAT)
		VASLUI

Șef serviciu Cadastru, Agricultură și Patrimoniu
ing. Amăriței Cătălin

Avizat,
jrs. Liviță Liviu

red. cons. Budușanu Geanina

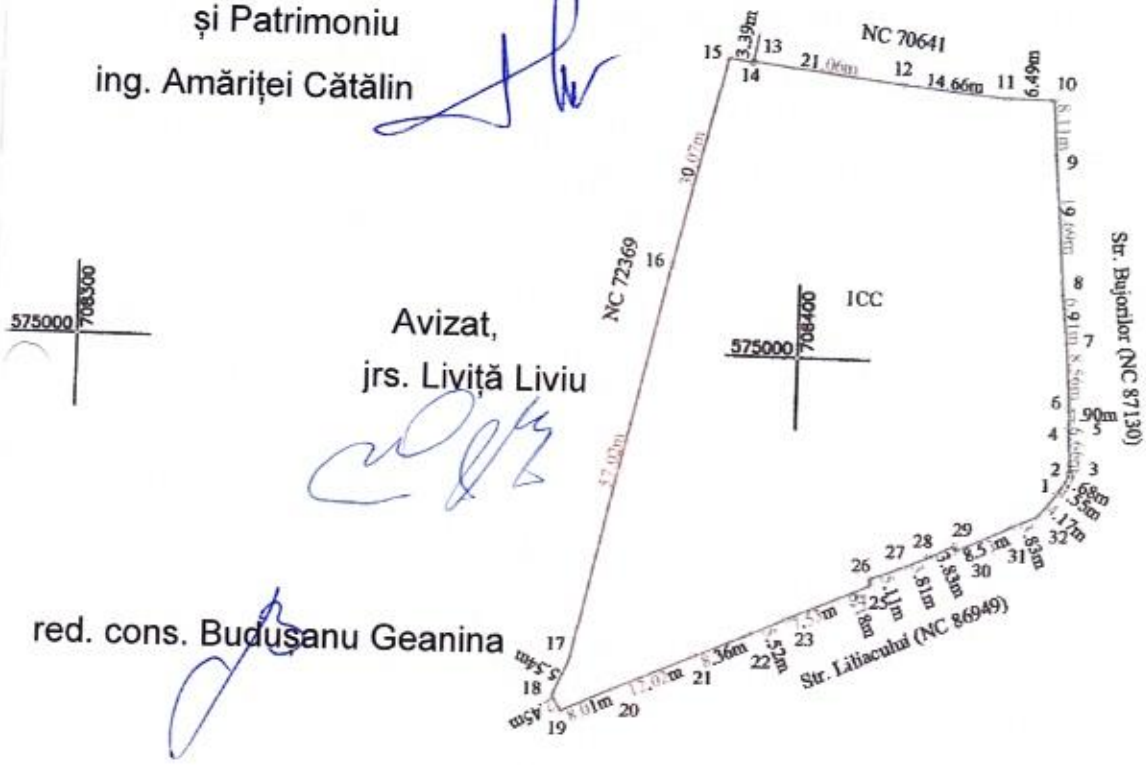

A. Date referitoare la teren

Nr. Parcela	Categoria de folosinta	Suprafata (mp)	Mentiuni
1	CC	4191	Imobil intravilan
Total		4191	

B. Date referitoare la constructii

Cod Constr.	Destinatia	Suprafata construita la sol (mp)	Mentiuni
Total			


Suprafața totală măsurată a imobilului = 4191 mp

Suprafața din act = mp

Executant SC Euroest Urban Planning SRL
PJA CLASA III - RO-B-J 2959
Confirm executarea măsurătorilor la teren, corectitudinea întocmirii documentației cadastrale și corespondența acesteia cu realitatea din teren
Semnătura și ștampila
Data: 04.02.2025

Inspector
Confirm introducerea imobilului în baza de date integrată și atribuirea numărului cadastral
Semnătura și parafa
Data
Ștampila BCPI

PLAN DE ÎNCADRARE ÎN ZONĂ
Scara 1:2000

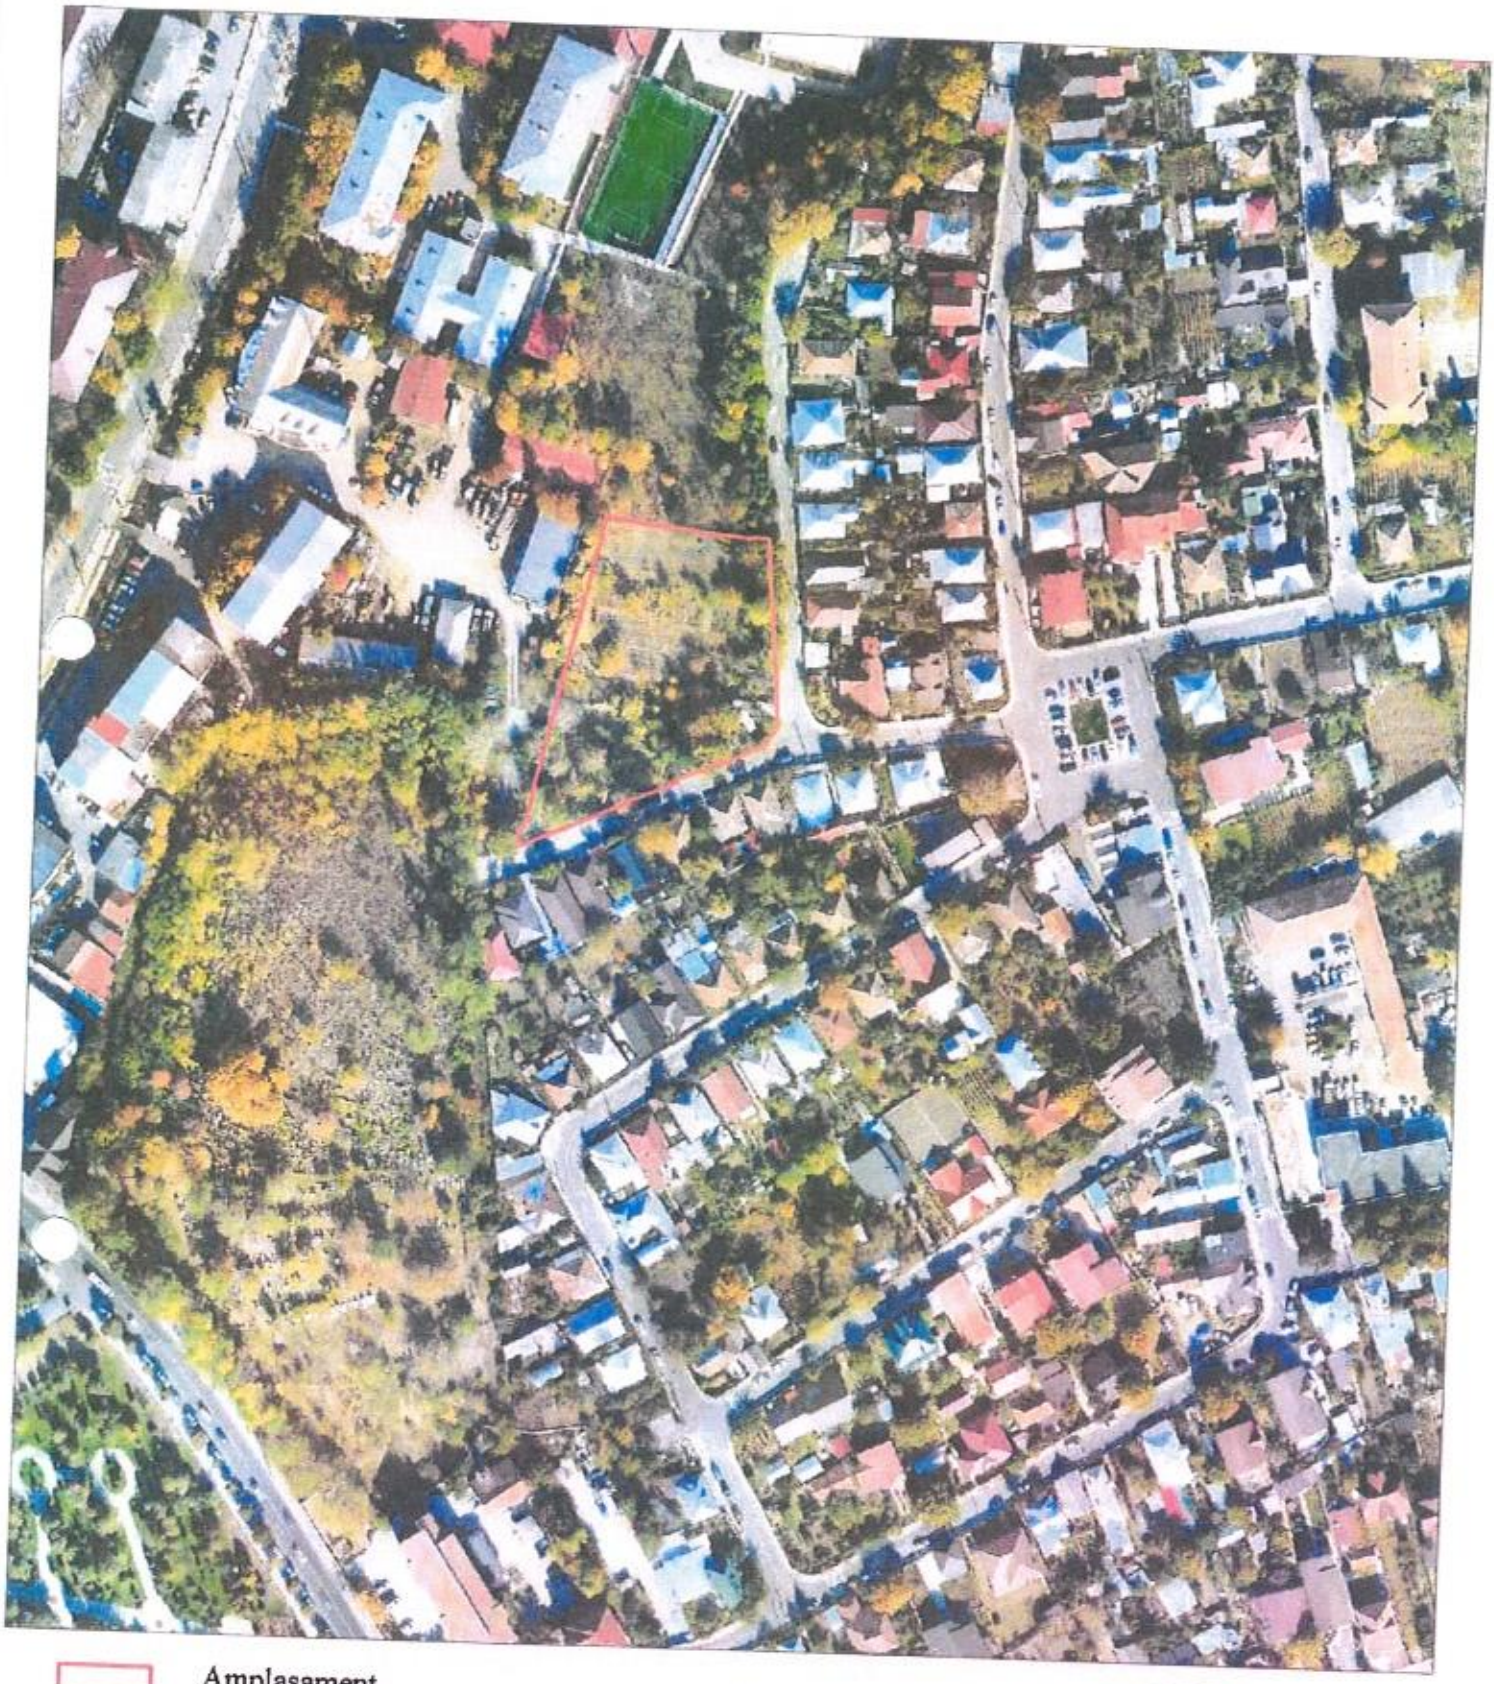

Amplasament


CERTIFICAT DE AUTORIZARE SERIA RO-VS-F Nr. 174 CHIRIȚĂ ADRIAN

CERTIFICAT DE AUTORIZARE R.U.R. S.R.L. CLASA III

PLAN DE AMPLASAMENT SI DELIMITARE A IMOBILULUI
SCARA 1:1000

Anexa 16 la regulament
ANEXA 1.6 LA HCL NR. /27.02/2025

Nr. Cadastral	Suprafața măsurată a imobilului (m.p.)	Adresa imobilului
	650	intravilan mun. Vaslui, str. Plopilor FN, jud. Vaslui
Nr. Cartea Funciară		Unitatea Administrativ Teritoriala (UAT)
		VASLUI

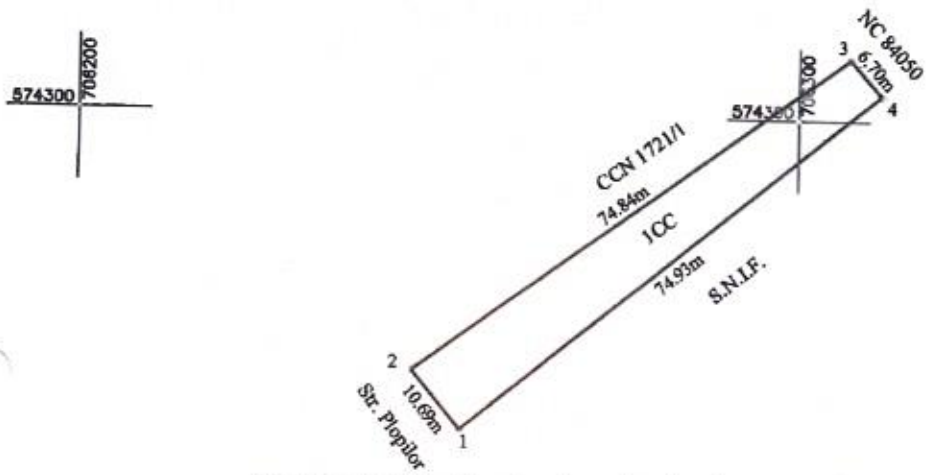

Șef serviciu Cadastru, Agricultură și Patrimoniu

ing. Amăriuței Cătălin

red. cons. Budușanu Geanina

Avizat,
jrs. Liviță Liviu

574200 706200

574200 706300

A. Date referitoare la teren

Nr. Parcela	Categoria de folosinta	Suprafata (mp)	Mentiuni
1	CC	650	Imobil intravilan
Total		**650**	

B. Date referitoare la constructii

Cod Constr.	Destinatia	Suprafata construita la sol (mp)	Mentiuni
Total			

Suprafața totală măsurată a imobilului = 650mp
Suprafața din act = mp

Executant **SC Eurocst Urban Planning SRL**

CLASA III RO-B-J 2956

Confirm executarea măsurătorilor la teren, concordanța cu înscrierile din documentația cadastrală și corespondența acesteia cu situația din teren.
Semnătura și ștampila
Data: 04.02.2025

Inspector

Confirm introducerea imobilului în baza de date integrată și atribuirea numărului cadastral
Semnătura și parafa
Data
Ștampila BCPI

PLAN DE ÎNCADRARE ÎN ZONĂ
Scara 1:2000



Amplasament

CERTIFICAT DE AUTORIZARE SERIA RO-VS-F Nr. 174 CHIMU ADELIN

ANEXA 1.7 LA HCL NR. /27.02.2025


ANEXA NR. 16 la regulament

Plan de amplasament şi delimitare a imobilului

Scara 1: 2000

Nr. cadastral	Suprafaţa măsurată a imobilului (mp)	Adresa imobilului
	5197 mp	Intravilan municipiul Vaslui, str. Plevnei, judetul Vaslui

Nr. Cartea Funciară nr.	Unitatea Administrativ Teritorială (UAT)
	Vaslui

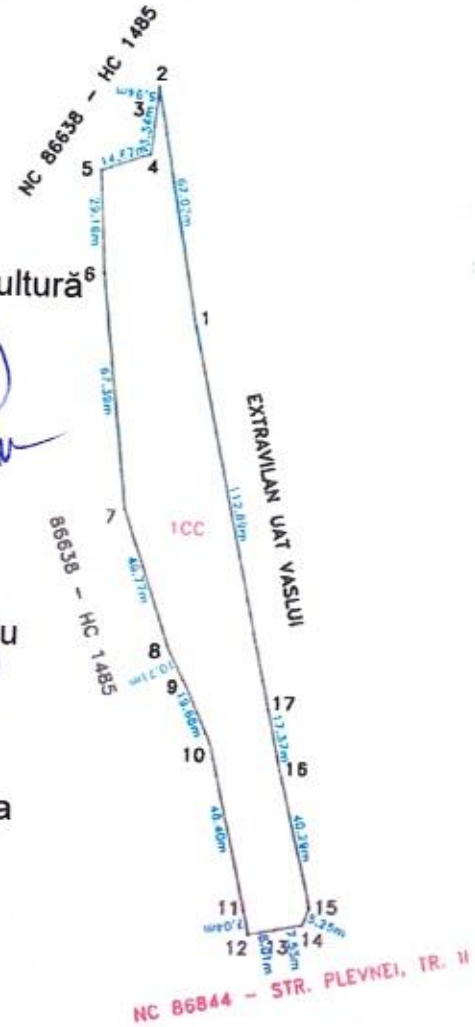

Şef serviciu Cadastru, Agricultură
și Patrimoniu
ing. Amăriuței Cătălin

Avizat,
jrs. Liviță Liviu

red. cons. Budușanu Geanina

A. Date referitoare la teren			
Nr. parcelă	Categorie de folosinţă	Suprafaţa (mp)	Menţiuni
1	CC	5197	Intravilan, imobil neimprejmuit
Total		5197	-

B. Date referitoare la constructii			
Cod constr.	Destinatia	Suprafata construita la sol (mp)	Mentiuni
Total			

Suprafaţa totală măsurată a imobilului = 5197 mp
Suprafaţa din act = mp

Executant S.C. PLANYX S.R.L. Seria RO-B-J, Nr. 1771, Clasa III	Inspector
Confirm executarea măsurătorilor la teren, corectitudinea întocmirii documentaţiei cadastrale şi corespondenţa acesteia cu realitatea din teren	Confirm introducerea imobilului în baza de date integrată şi atribuirea numărului cadastral
Semnătura şi ştampila	Semnătura şi parafa
Data 14.02.2025	Data.....
	Ştampila BCPI


ANEXA NR. 16 la regulament

Plan de amplasament şi delimitare a imobilului

Scara 1: 2000

Nr. cadastral	Suprafaţa măsurată a imobilului (mp)	Adresa imobilului
	5197 mp	Intravilan municipiul Vaslui, str. Plevnei, judetul Vaslui

Nr. Cartea Funciară nr.	Unitatea Administrativ Teritorială (UAT)
	Vaslui

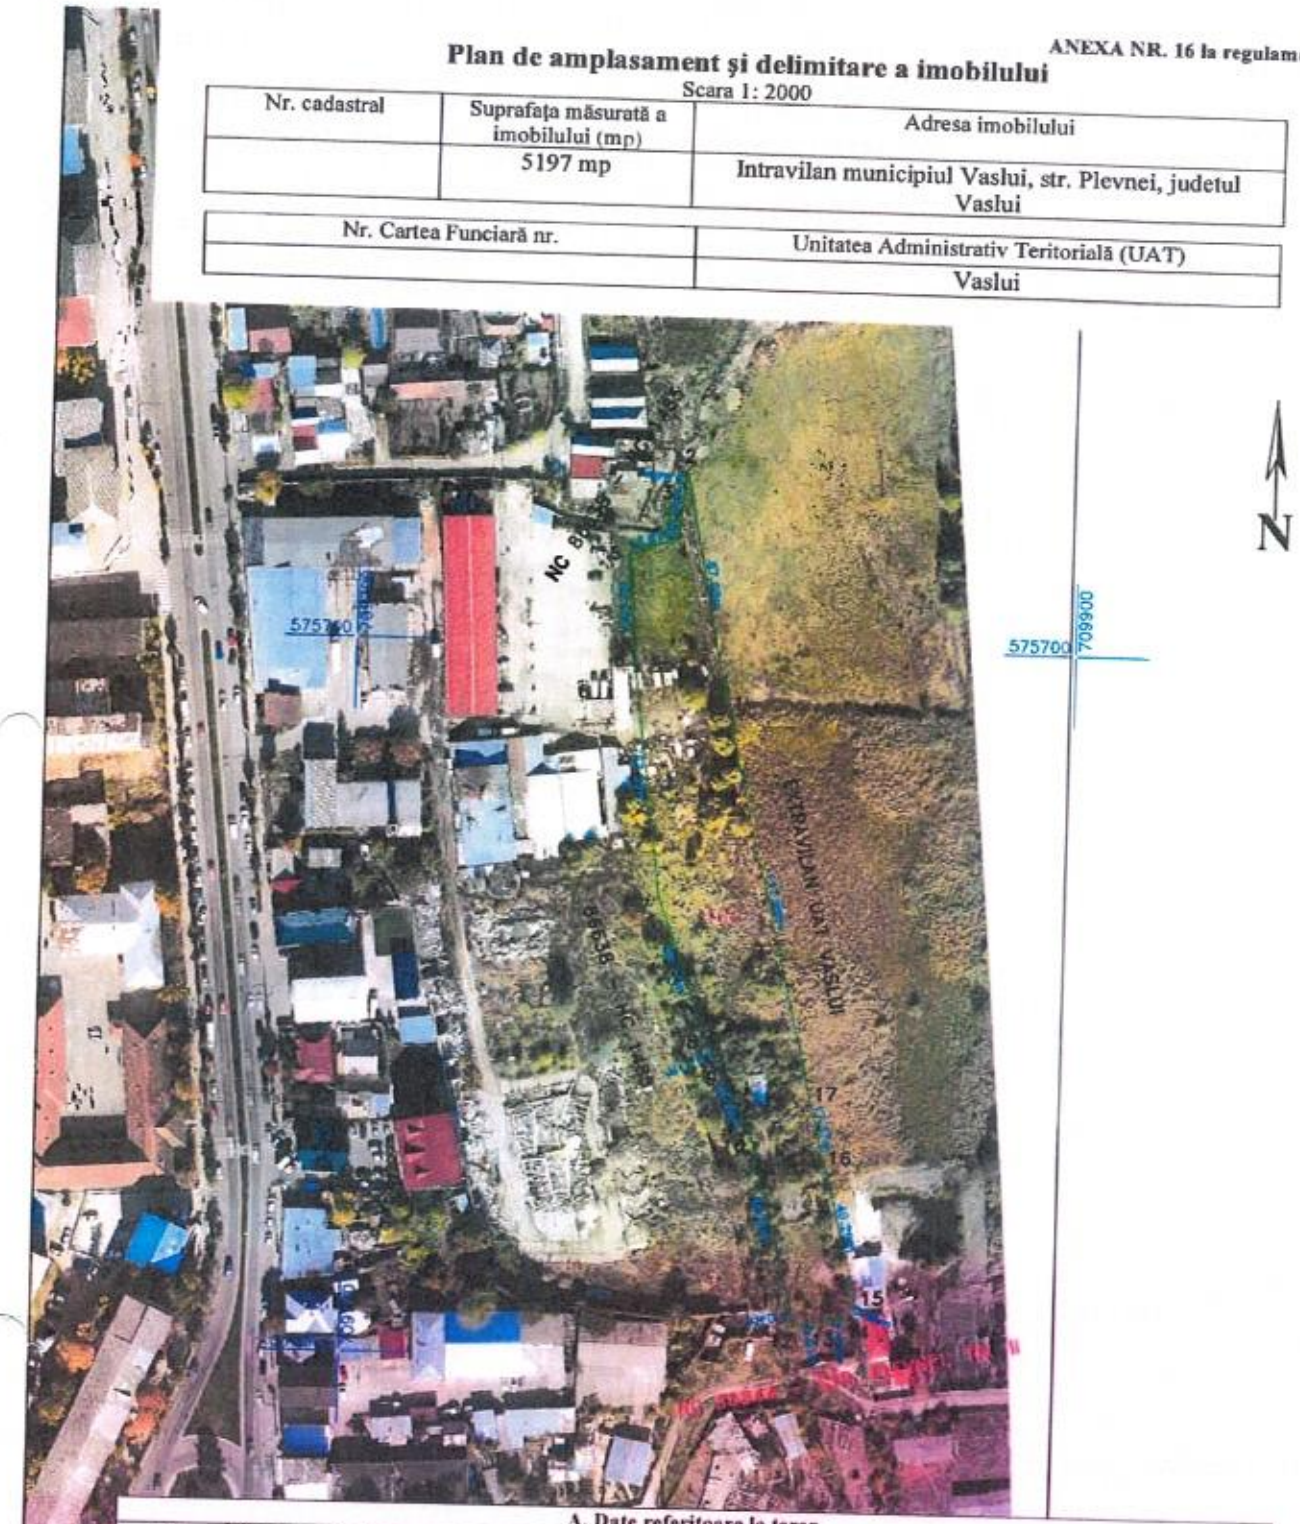

A. Date referitoare la teren

Nr. parcelă	Categorie de folosinţă	Suprafaţa (mp)	Menţiuni
1	CC	5197	Intravilan, imobil neimprejmuit
Total		5197	-

B. Date referitoare la constructii

Cod constr.	Destinatia	Suprafata construita la sol (mp)	Mentiuni
Total			

Suprafaţa totală măsurată a imobilului = 5197 mp
Suprafaţa din act = mp

Executant S.C. PLANYX S.R.L. Seria RO-B-J, Nr. 1771, Clasa III	Inspector
Confirm executarea măsurătorilor la teren, corectitudinea întocmirii documentaţiei cadastrale şi corespondenţa acesteia cu realitatea din teren Semnătura şi ştampila Data 14.02.2025	Confirm introducerea imobilului în baza de date integrată şi atribuirea numărului cadastral Semnătura şi parafa Data..... Ştampila BCPI