ROMÂNIA
JUDEȚUL VASLUI
MUNICIPIUL VASLUI
CONSILIUL LOCAL

VASLUI #ințineremEU Capitala Tineretului din România 2025

MUNICIPIUL VASLUI ISO 9001 ISO 37001

Tel.: +40235/310999,+40235/313946, Fax:+40235/315946; E-mail: consiliul.local@primariavaslui.ro
Web: www.primariavaslui.ro; str. Spiru Haret, nr. 2, cod poștal 730139, Vaslui

PROIECT

Avizat
conf. art.243 alin.1,lit.a
din O.U.G. nr.57/2019
Secretar General,
Jrs. Eduard Lăcătușu

HOTĂRÂREA NR.

privind atestarea apartenenței la domeniul privat al municipiului Vaslui a unor imobile -terenuri situate în municipiul Vaslui

CONSILIUL LOCAL AL MUNICIPIULUI VASLUI,

Având în vedere :

- Referatul nr. 69770/17.04.2025 al Primarului municipiului Vaslui,
- Raportul de specialitate nr.69771/17.04.2025 al Compartimentului Patrimoniu din cadrul aparatului de specialitate al Primarului Municipiului Vaslui,
- Rapoartele cu avizele comisiilor pe domenii de specialitate ale consilierilor locali,
- Prevederile art.41 alin.5^2 din Legea nr.7/1996 a cadastrului și publicității imobiliare, actualizată și ale art.888 din Legea nr.287/2009 privind Codul Civil, actualizată,

În baza prevederilor art. 129 alin. 2 lit. "c", alin. 6 lit. "b", art. 139 alin. 3 lit. "g" și art.196 alin.1 lit. "a" din Ordonanța de Urgență a Guvernului nr.57/2019 privind Codul Administrativ cu modificările și completările ulterioare,

HOTĂRĂȘTE:

Art.1. Se atestă apartenența la domeniul privat al municipiului Vaslui a imobilelor-terenuri situate în municipiul Vaslui, având elementele de identificare evidențiate în Anexa nr.1, parte integrantă din prezenta hotărâre.

Art.2. Ducerea la îndeplinire a prezentei hotărâri se încredințează Serviciului Cadastru, Agricultură și Patrimoniu, Direcției Generale Economice și Direcției Finanțe Publice Locale, din cadrul aparatului de specialitate al Primarului.

Art.3. Hotărârea intra în vigoare conform art.198 alin.1 din Ordonanța de Urgență a Guvernului nr.57/2019 privind Codul Administrativ, cu modificările și completările ulterioare.

Câte un exemplar se va comunica:

-Instituției Prefectului Județului Vaslui;

-Primarului Municipiului Vaslui;

-Serviciului Cadastru, Agricultură și Patrimoniu;

-Direcției Generale Economice;

-Direcției Taxe și Impozite Locale.

Vaslui, 30.04.2025

Președinte de ședință,
Consilier,
Prof. Valeriu Caragață

Anexa nr.1 la H.C.L. nr. /30.04.2025

Tabel cuprinzând datele de identificare ale imobilelor -terenuri, a cărui apartenență se atestă în domeniul privat al municipiului Vaslui

Nr. Crt.	Adresa imobilului-teren	Suprafața imobilului -teren	Regimul juridic	Observații
1.	Teren intravilan mun. Vaslui, str. Slt. Ioanesei Adrian, lângă bl.406, sc. B, parter, ap.17, Jud. Vaslui	13 mp	Domeniul privat	Anexa 1.1
2.	Teren intravilan mun. Vaslui, str. Spătar Angheluță, lângă bl. 195, sc. B, parter, ap. 1, Jud. Vaslui	7 mp	Domeniul privat	Anexa 1.2
3.	Teren intravilan mun. Vaslui, str. Avântului, lângă bl.51, sc. A, parter, ap.1, Jud. Vaslui	3 mp	Domeniul privat	Anexa 1.3
4.	Teren intravilan mun. Vaslui, str. Podul Înalt FN, Jud. Vaslui	1488 mp	Domeniul privat	Anexa 1.4
5.	Teren intravilan mun. Vaslui, str. Ciprian Porumbescu, nr.63, Jud. Vaslui	250 mp	Domeniul privat	Anexa 1.5
6.	Teren intravilan mun. Vaslui, str. Muncii FN, Jud. Vaslui	87 mp	Domeniul privat	Anexa 1.6

Șef Serviciu Cadastru, Agricultură și Patrimoniu,
ing. Amăriuței Cătălin


Avizat,
Jrs. Liviță Liviu

Înt./red.,
Cons. asistent Budusanu Geanina

Anexa 16 la regulament

PLAN DE AMPLASAMENT SI DELIMITARE A IMOBILULUI
SCARA 1:100 ANEXA 1.1 LA HCL NR. /30.04.2025

Nr. Cadastral	Suprafața măsurată a imobilului (m.p.)	Adresa imobilului
	13	Intravilan - Mun. Vaslui, str. Slt. Ioanesei Adrian, langa bl. 406, sc. B, parter, ap. 17, Jud. Vaslui
Nr. Cartea Funciară		Unitatea Administrativ Teritoriala (UAT)
		VASLUI

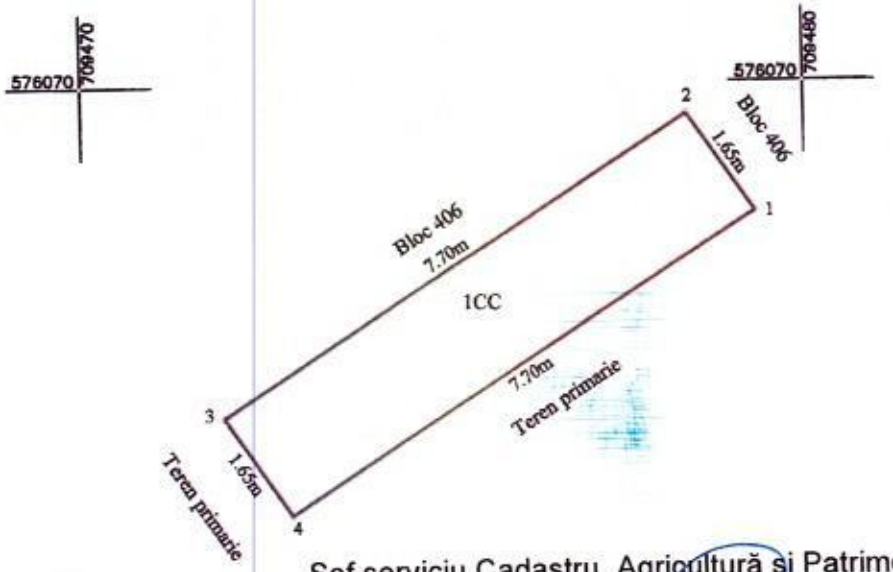

Șef serviciu Cadastru, Agricultură și Patrimoniu,
ing. Amăriuței Cătălin

Avizat,
jrs. Liviță Liviu

576060
709470

red. cons. Budușanu Geanina

576060
709480

A. Date referitoare la teren

Nr. Parcela	Categoria de folosinta	Suprafata (mp)	Mentiuni
1	CC	13	Teren intravilan neimprejmuit.
Total		**13**	

B. Date referitoare la constructii

Cod Constr.	Destinatia	Suprafata construita la sol (mp)	Mentiuni
Total			

Suprafața totală măsurată a imobilului = 13 mp
Suprafața din act = mp

Executant SC Euroest Urban Planning SRL
PJA CLASA III - RO-B-J 2959
Confirm executarea măsurătorilor la teren, corectitudinea întocmirii documentației cadastrale și corespondența acesteia cu realitatea din teren
Semnătura și ștampila
Data: 15.04.2025

Inspector
Confirm introducerea imobilului în baza de date integrată și atribuirea numărului cadastral
Semnătura și parafa
Data
Ștampila BCPI

PLAN DE ÎNCADRARE ÎN ZONĂ
Scara 1:500




Amplasament

Anexa 16 la regulament

PLAN DE AMPLASAMENT SI DELIMITARE A IMOBILULUI
SCARA 1:100 ANEXA 1.2 LA HCL NR. /30.04.2025

Nr. Cadastral	Suprafața măsurată a imobilului (m.p.)	Adresa imobilului
	7	Intravilan - Mun. Vaslui, str. Spatar Angheluta, langa bl. 195, sc. B, parter, ap. 1, Jud. Vaslui
Nr. Cartea Funciară		Unitatea Administrativ Teritoriala (UAT)
		VASLUI

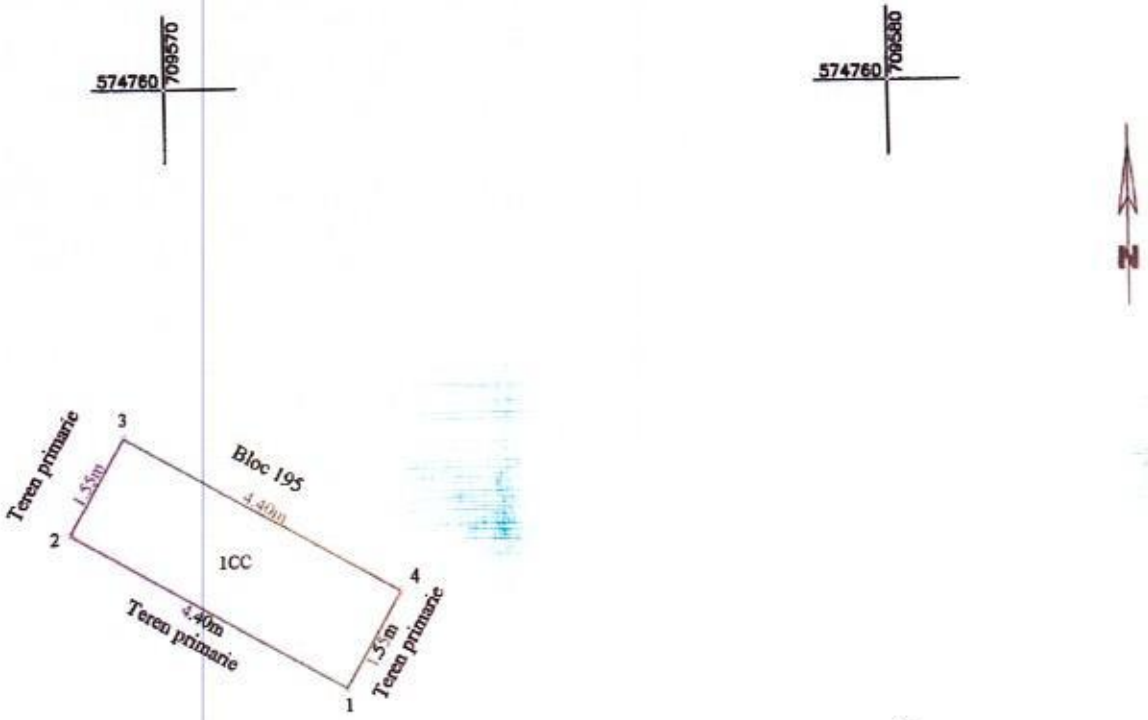

Șef serviciu Cadastru, Agricultură și Patrimoniu
ing. Amăriuței Cătălin

Avizat,
jrs. Liviță Liviu

red. cons. Budușanu Geanina

A. Date referitoare la teren

Nr. Parcela	Categoria de folosinta	Suprafata (mp)	Mentiuni
1	CC	7	Teren intravilan neimprejmuit.
Total		**7**	


B. Date referitoare la constructii

Cod Constr.	Destinatia	Suprafata construita la sol (mp)	Mentiuni
Total			

Suprafața totală măsurată a imobilului = 7 mp
Suprafața din act = mp

Executant **SC Euroest Urban Planning SRL**	**Inspector**
PJA CLASA III - RO-B-J 2959 Confirm executarea măsurătorilor la teren, corectitudinea întocmirii documentației cadastrale și corespondența acesteia cu realitatea din teren Semnătura și ștampila Data: 15.04.2025	Confirm introducerea imobilului în baza de date integrată și atribuirea numărului cadastral Semnătura și parafa Data Ștampila BCPI

PLAN DE ÎNCADRARE ÎN ZONĂ
Scara 1:500

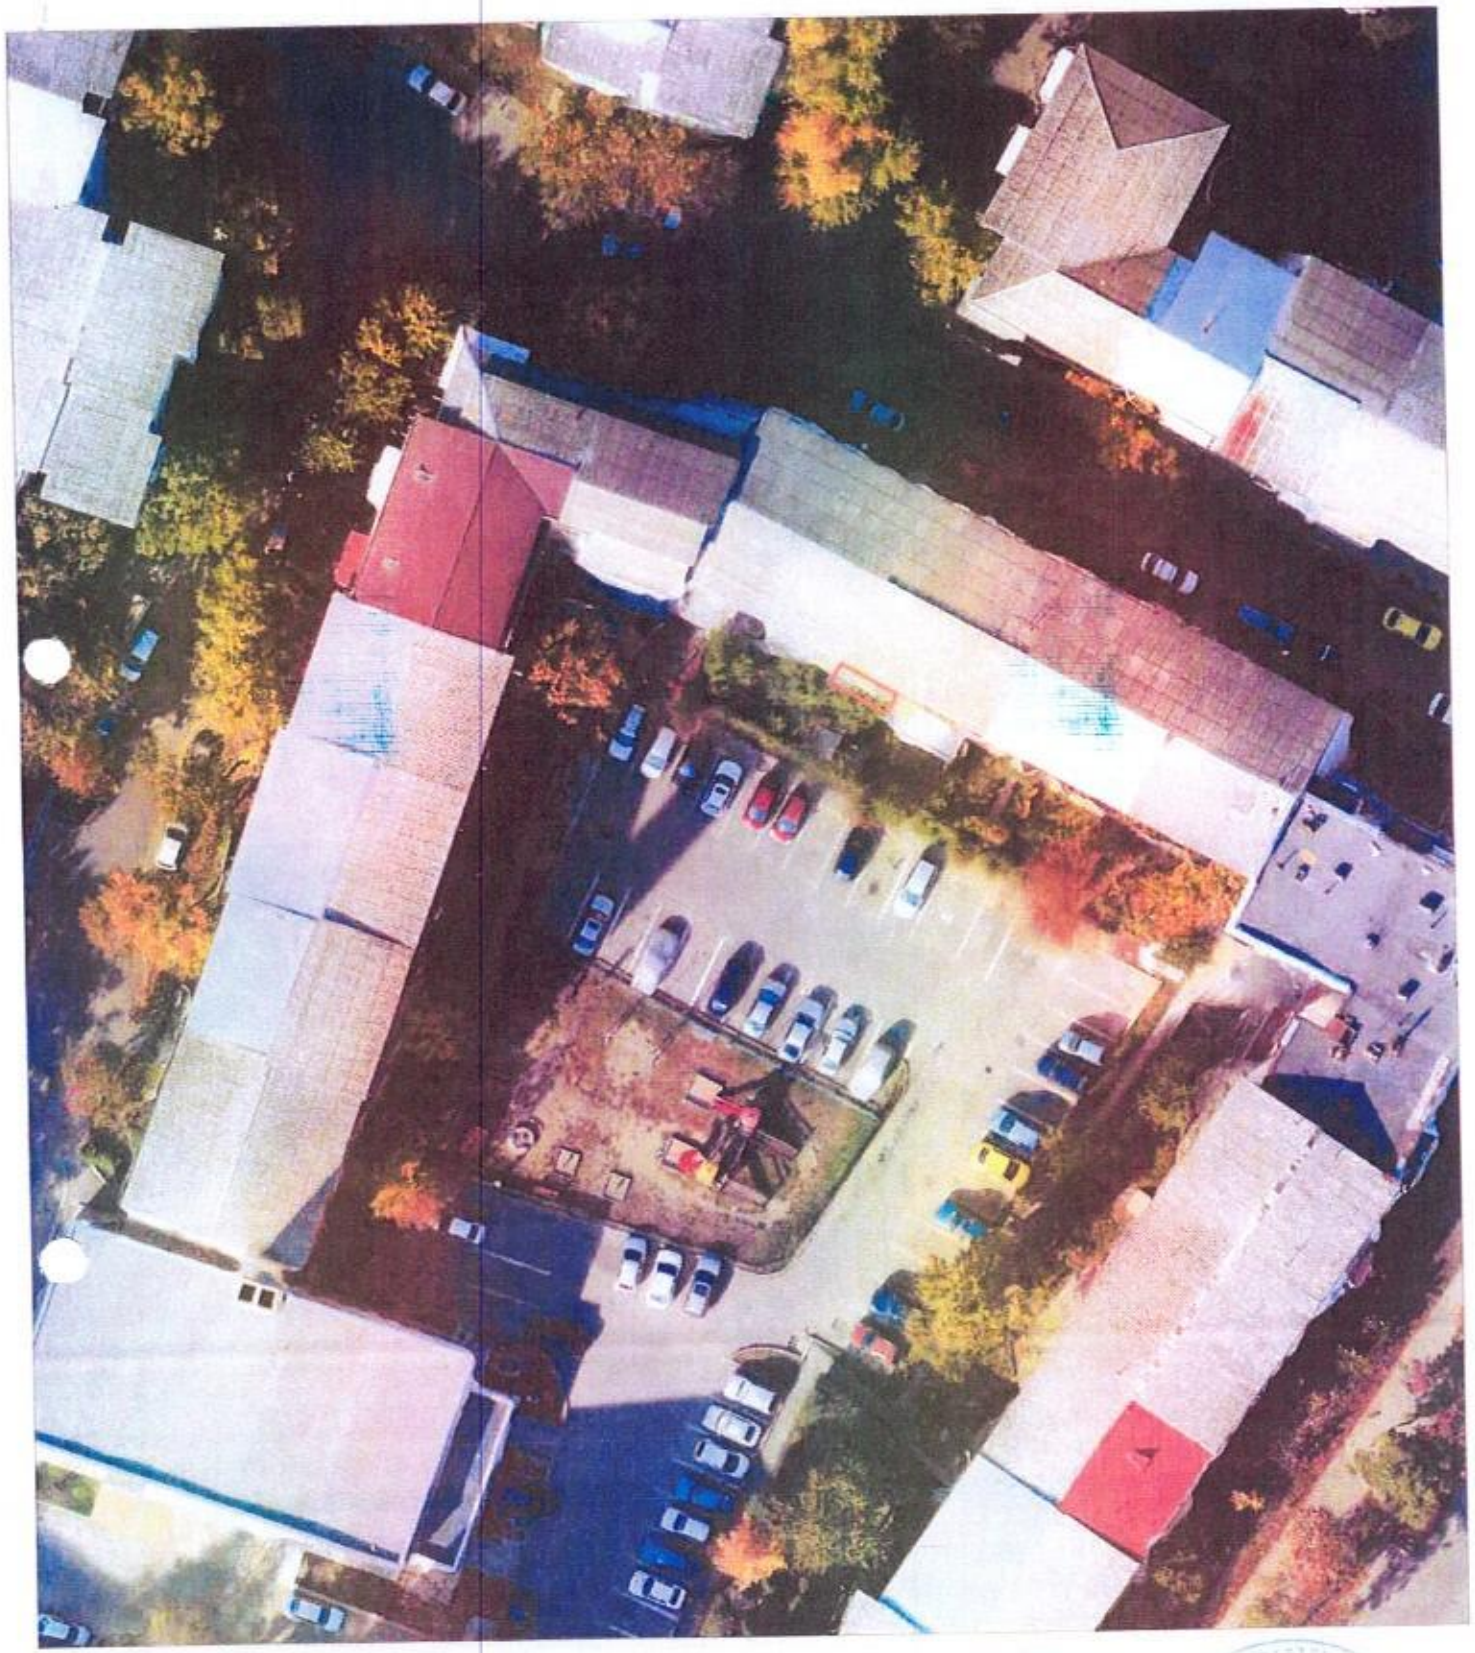


Amplasament

PLAN DE AMPLASAMENT SI DELIMITARE A IMOBILULUI

SCARA 1:100 ANEXA 1.3 LA HCL NR. /30.04.2025

Nr. Cadastral	Suprafața măsurată a imobilului (m.p.)	Adresa imobilului
	3	Intravilan - Mun. Vaslui, str. Aventului, langa bl. 51, sc. A, parter, ap. 1, Jud. Vaslui
Nr. Cartea Funciară		Unitatea Administrativ Teritorială (UAT)
		VASLUI

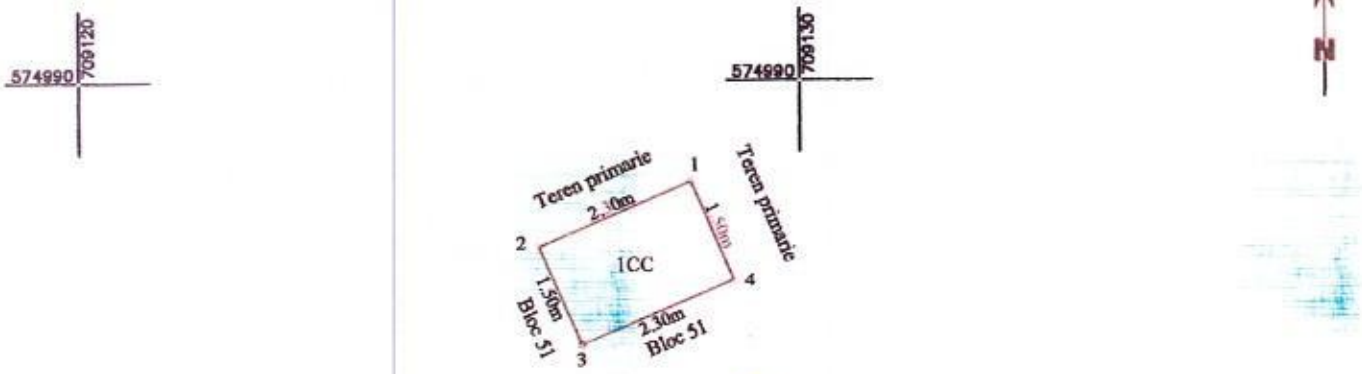

Șef serviciu Cadastru, Agricultură și Patrimoniu
ing. Amăriuței Cătălin

Avizat,
jrs. Liviță Liviu

red. cons. Budușanu Geanina

574980
709120
574980
709130

A. Date referitoare la teren

Nr. Parcela	Categoria de folosinta	Suprafata (mp)	Mentiuni
1	CC	3	Teren intravilan neimprejmuit.
Total		3	

B. Date referitoare la constructii

Cod Constr.	Destinatia	Suprafata construita la sol (mp)	Mentiuni
Total			

Suprafața totală măsurată a imobilului = 3 mp

Suprafața din act = mp

Executant SC Euroest Urban Planning SRL	Inspector
PJA CLASA III - RO-B-J 2959 Confirm executarea măsurătorilor la teren, corectitudinea întocmirii documentației cadastrale și corespondența acesteia cu realitatea din teren Semnătura și ștampila Data: 15.04.2025	Confirm introducerea imobilului în baza de date integrată și atribuirea numărului cadastral Semnătura și parafa Data Ștampila BCPI

PLAN DE ÎNCADRARE ÎN ZONĂ
Scara 1:500




Amplasament

Anexa 16 la regulament

PLAN DE AMPLASAMENT SI DELIMITARE A IMOBILULUI
SCARA 1:500 ANEXA 1.4 LA HCL NR. /30.04.2025

Nr. Cadastral	Suprafața măsurată a imobilului (m.p.)	Adresa imobilului
	1488	intravilan mun. Vaslui, str. Podul Inalt FN, jud. Vaslui
Nr. Cartea Funciară		Unitatea Administrativ Teritoriala (UAT)
		VASLUI

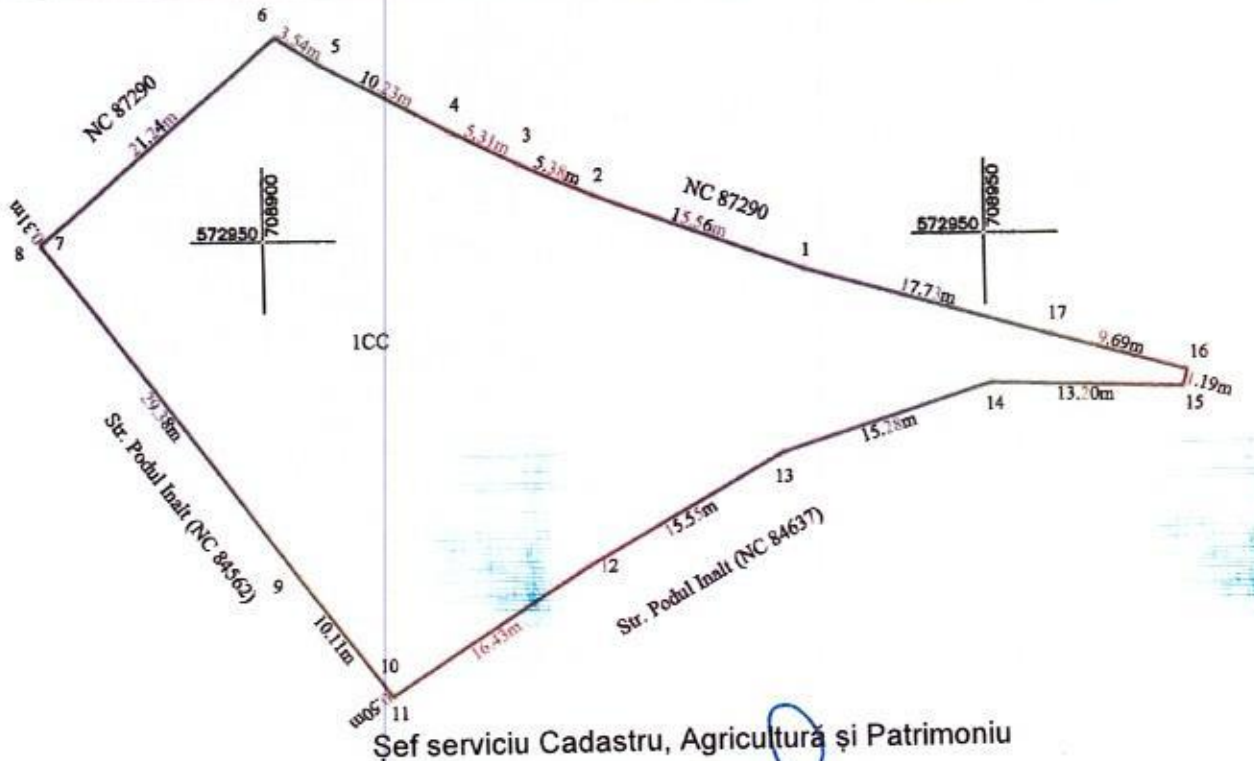

Șef serviciu Cadastru, Agricultură și Patrimoniu

ing. Amăriuței Cătălin

red. cons. Budușanu Georgnina

Avizat,

ing. Livița Liviu

A. Date referitoare la teren

Nr. Parcela	Categoria de folosinta	Suprafata (mp)	Mentiuni
1	CC	1488	Imobil neimprejmuit
Total		**1488**	

B. Date referitoare la constructii

Cod Constr.	Destinatia	Suprafata construita la sol (mp)	Mentiuni
Total			

Suprafața totală măsurată a imobilului = 1488 mp

Suprafața din act = mp

Executant SC Euroest Urban Planning SRL

PJA CLASA III - RO-B-J 2959

Confirm executarea măsurătorilor la teren, corectitudinea întocmirii documentației cadastrale și corespondența acesteia cu realitatea din teren

Semnătura și ștampila

Data: 14.04.2025

Inspector

Confirm introducerea imobilului în baza de date integrată și atribuirea numărului cadastral

Semnătura și parafa

Data

Ștampila BCPI


PLAN DE ÎNCADRARE ÎN ZONĂ
Scara 1:2000



Amplasament

PLAN DE AMPLASAMENT SI DELIMITARE A IMOBILULUI
SCARA 1:500 ANEXA 1.5 LA HCL NR. /30.04.2025

Nr. Cadastral	Suprafața măsurată a imobilului (m.p.)	Adresa imobilului
	250	Intravilan Mun. Vaslui, str. Ciprian Porumbescu nr. 63, Jud. Vaslui
Nr. Cartea Funciară		Unitatea Administrativ Teritoriala (UAT)
		VASLUI

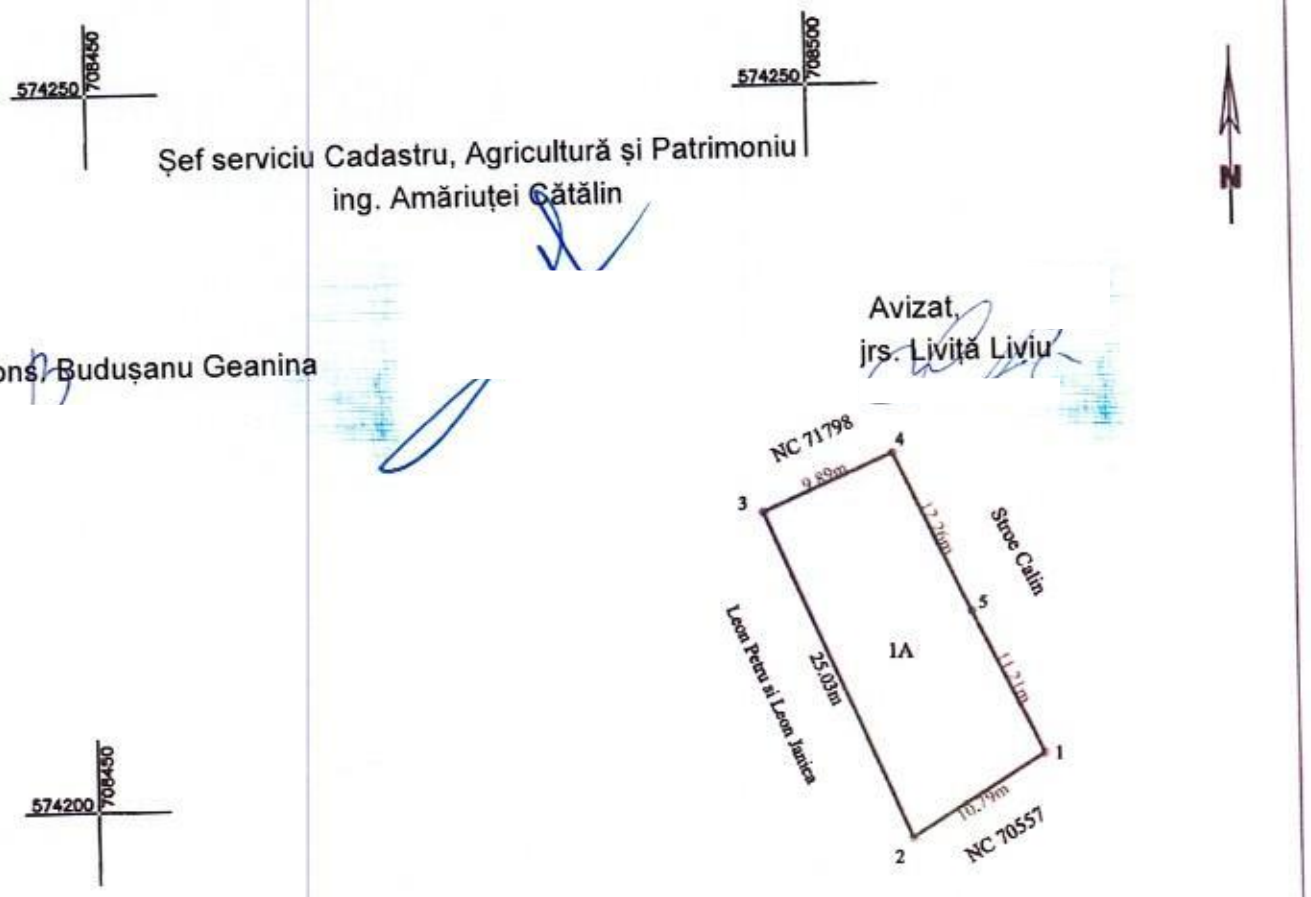

Șef serviciu Cadastru, Agricultură și Patrimoniu
ing. Amăriuței Cătălin

Avizat,
jrs. Livița Liviu

red. cons. Budușanu Geanina

A. Date referitoare la teren

Nr. Parcela	Categoria de folosinta	Suprafata (mp)	Mentiuni
1	A	250	Teren intravilan
Total		250	

B. Date referitoare la constructii

Cod Constr.	Destinatia	Suprafata construita la sol (mp)	Mentiuni
Total			

Suprafața totală măsurată a imobilului = 250mp

Executant SC Eurpest Urban Planning SRL	Inspector
PJA Clasa III Seria RO-B-J Nr. 2959 Confirm executarea măsurătorilor la teren, corectitudinea întocmirii documentației cadastrale și corespondența acesteia cu realitatea din teren Semnătura și ștampila Data: 08.04.2025	Confirm introducerea imobilului în baza de date integrată și atribuirea numărului cadastral Semnătura și parafa Data Ștampila BCPI

PLAN DE ÎNCADRARE ÎN ZONĂ



Amplasament

Anexa 16 la regulament

PLAN DE AMPLASAMENT SI DELIMITARE A IMOBILULUI
SCARA 1:200 ANEXA 1.6 LA HCL NR. /30.04.2025

Nr. Cadastral	Suprafața măsurată a imobilului (m.p.)	Adresa imobilului
	87	Intravilan - mun. Vaslui, str. Muncii FN Jud. Vaslui
Nr. Cartea Funciară		Unitatea Administrativ Teritoriala (UAT)
		VASLUI








Șef serviciu CadastrU, Agricultură și Patrimoniu
ing. Amăriuței Cătălin

Avizat,
jrs. Liviță Liviu

red. cons. Budușanu Geanina



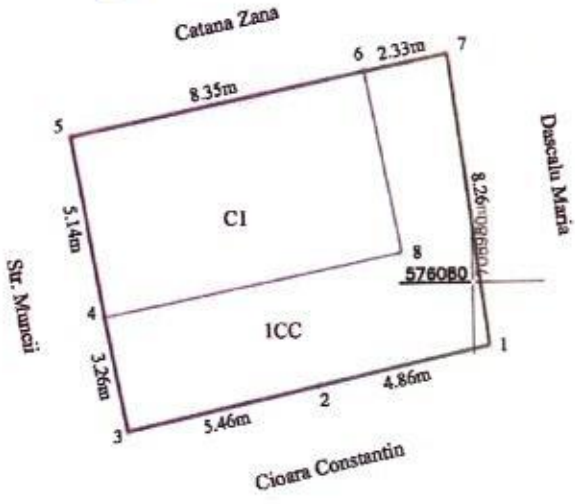

A. Date referitoare la teren

Nr. Parcela	Categoria de folosinta	Suprafata (mp)	Mentiuni
1	CC	87	Teren intravilan partial imprejmuit cu gard de lemn pe laturile 1-2-3, 7-1 iar pe restul laturilor neimprejmuit
Total		**87**	

B. Date referitoare la constructii


Cod Constr.	Destinatia	Suprafata construita la sol (mp)	Mentiuni
C1	CA	43.3	Constructie anexa- fara acte. Scd = 43.3mp
Total		**43.3**	

Suprafața totală măsurată a imobilului = 87 mp
Suprafața din act = mp

Executant SC Euroest Urban Planning SRL
PJA CLASA III - RO-B-J 2959
Confirm executarea măsurătorilor la teren, corectitudinea întocmirii documentației cadastrale și corespondența acesteia cu realitatea din teren
Semnătura și ștampila
Data 16.04.2025

Inspector
Confirm introducerea imobilului în baza de date integrată și atribuirea numărului cadastral
Semnătura și parafa
Data
Ștampila BCPI

PLAN DE ÎNCADRARE ÎN ZONĂ
Scara 1:2000

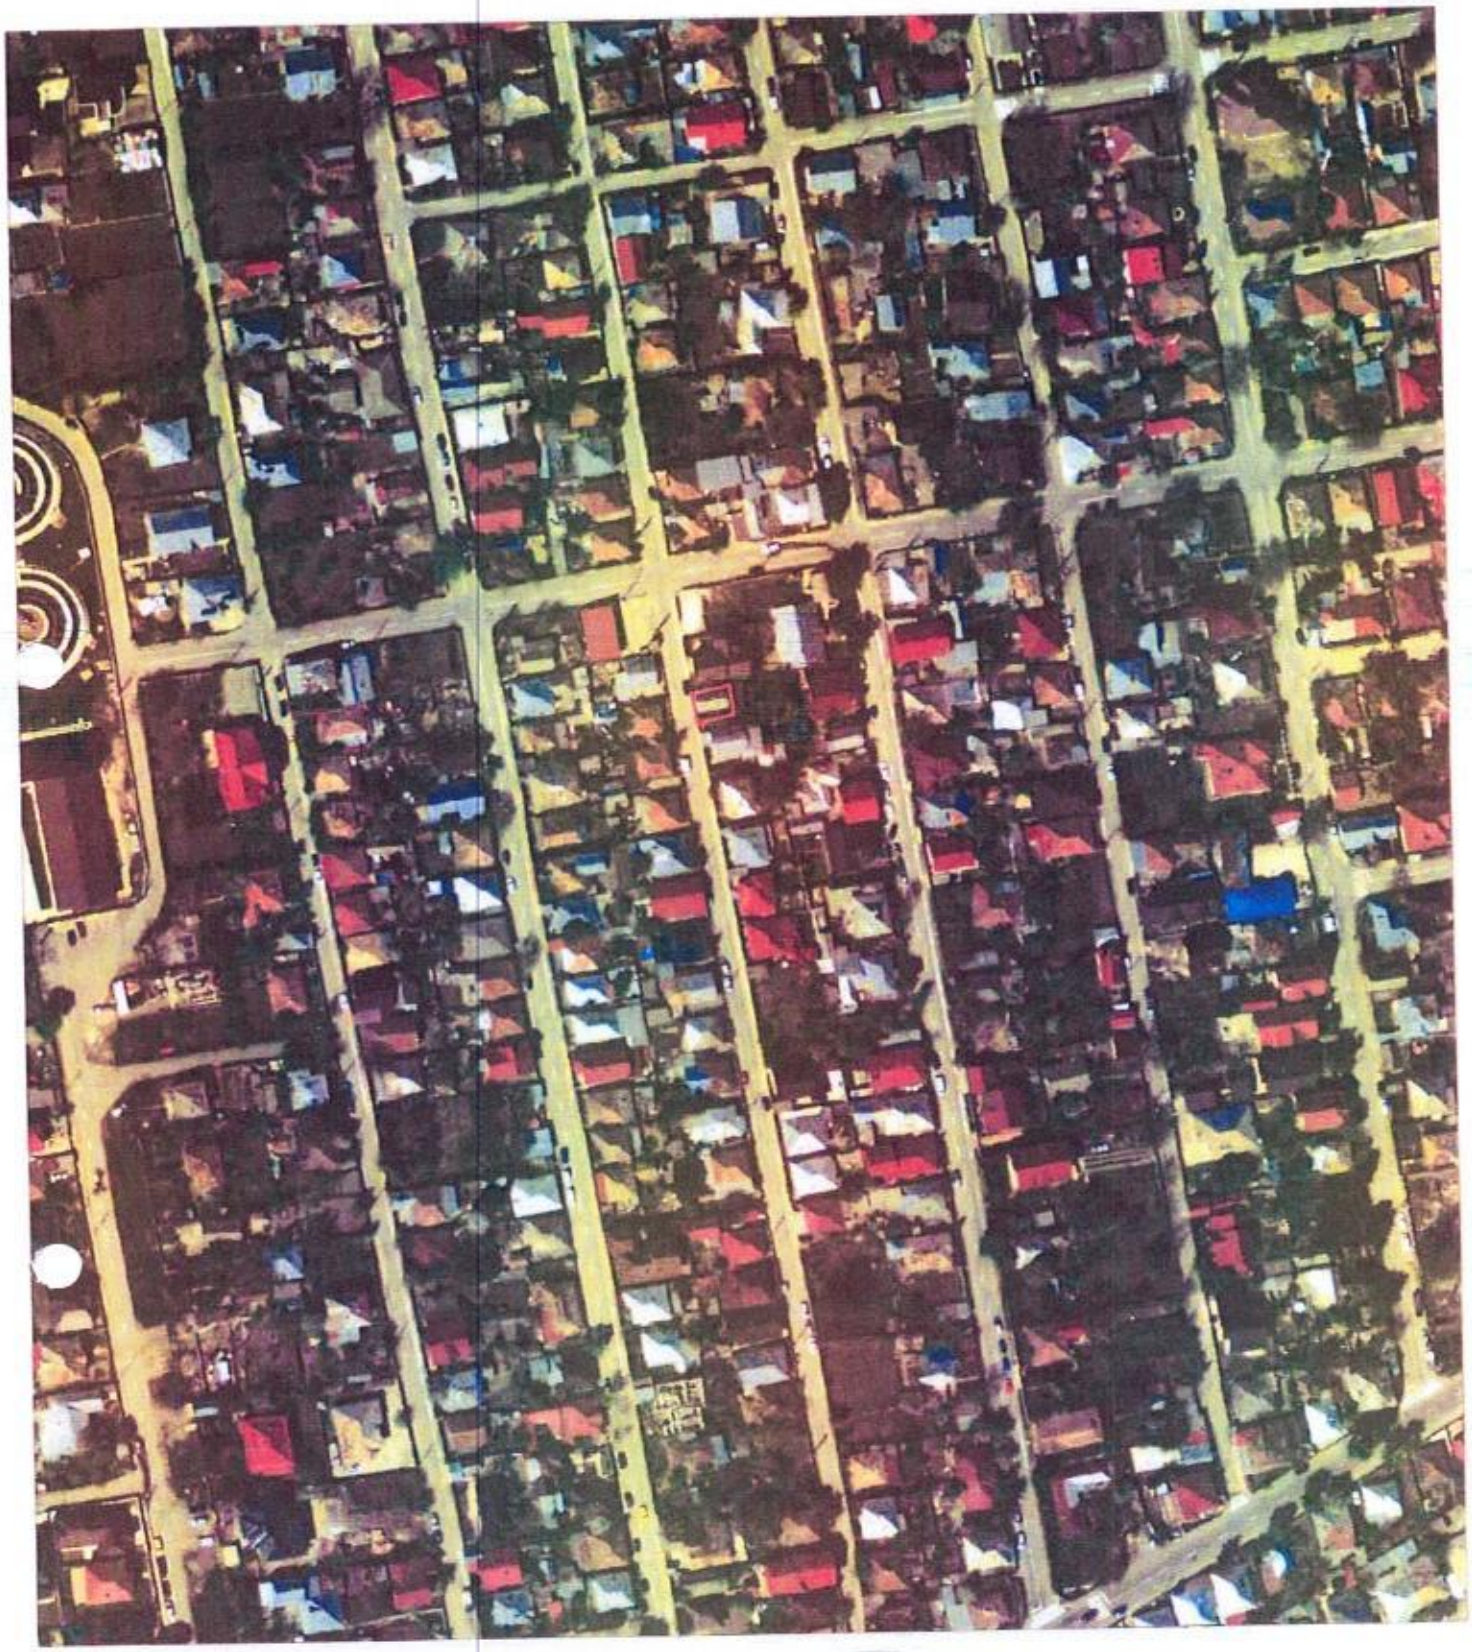

Amplasament