ROMÂNIA
JUDEȚUL VASLUI
MUNICIPIUL VASLUI
CONSILIUL LOCAL

VASLUI #ințuneEST! Capitala Tineretului din România 2025

ISO 9001
ISO 37001

Tel.: +40235/310999,+40235/313946, Fax:+40235/315946; E-mail:
consiliul.local@primariavaslui.ro
Web: www.primariavaslui.ro; str. Spiru Haret, nr. 2, cod poștal 730139, Vaslui

PROIECT

Avizat,
conf. art.243,alin.(1), lit."a"
din OUG nr.57/2019
SECRETAR GENERAL
Jrs. Eduard Lăcătuşu

HOTĂRÂREA NR.
privind declararea unor imobile - teren ca fiind de interes public local al municipiului Vaslui, județul Vaslui

CONSILIUL LOCAL AL MUNICIPIULUI VASLUI,

Având în vedere :

- ✓ Referatul nr. 59840/20.03.2025 al Primarului municipiului Vaslui;
- ✓ Raportul de specialitate nr. 59841/20.03.2025 al compartimentului Patrimoniu;
- ✓ Rapoartele cu avizele comisiilor de specialitate ale Consiliului Local al municipiului Vaslui;
- ✓ Prevederile art.286, alin (4) din Ordonanța de Urgență a Guvernului nr.57/2019 privind Codul Administrativ cu modificările și completările ulterioare;
- ✓ Prevederile art. 41, alin.(5) din Legea nr.7/1996 actualizată a cadastrului și publicității imobiliare, coroborată cu Ordinul nr.600/2023 pentru aprobarea Regulamentului de recepție și înscriere în evidențele de cadastru și carte funciară și ale art.888 din Legea nr.287/2009 privind Codul Civil cu modificările și completările ulterioare;
- ✓ Ordonanța Guvernului nr.43 din 1997 privind regimul drumurilor

În baza prevederilor art. 129 alin. 2 lit. "c" și alin.6,lit."a" ale art.196 alin.(1) lit."a" și ale art. 139 alin.3 lit."g" din Ordonanța de Urgență a Guvernului nr.57/2019 privind Codul Administrativ cu modificările și completările ulterioare,

HOTĂRĂȘTE:

Art.1. Se declară ca bunuri de interes public local al municipiului Vaslui, județul Vaslui, imobilele - teren evidențiate în Anexa nr.1, parte integrantă din prezenta hotărâre.

Art.2. Ducerea la îndeplinire a prezentei hotărâri se încredințează Serviciului Cadastru, Agricultură și Patrimoniu din cadrul aparatului de specialitate al Primarului.

Art.3. Hotărârea intră în vigoare conform art.198 din Ordonanța de Urgență a Guvernului nr.57/2019, privind Codul administrativ cu modificările și completările ulterioare.

Câte un exemplar se va comunica:

- Instituției Prefectului, județul Vaslui;
- Primarului municipiului Vaslui;
- Direcției Generale Economice;
- Serviciului Cadastru, Agricultură și Patrimoniu.

Vaslui - 27.03.2025

Președinte de ședință,
Consilier,
Prof. Valeriu Caragață

Anexa 1 la H.C.L. nr. ...../ 27.03.2025

Tabel cuprinzând datele de identificare ale imobilelor - teren ce se declară de interes public local al municipiului Vaslui, județul Vaslui

Nr. crt.	Denumire bun imobil	Suprafață	Elemente de identificare	Observații
1	Teren	2210 mp	Intravilan municipiul Vaslui, județul Vaslui, strada *Aurel Vlaicu*, situată între strada Filaturii și proprietăți particulare	Anexa 1.1
2	Teren	151 mp	Intravilan - municipiul Vaslui, județul Vaslui, strada *Scriitor Ion Adam Tronson III, T 16, P 238/47*, situată între strada Scriitor Ion Adam Tronson I și proprietăți particulare	Anexa 1.2
3	Teren	776 mp	Intravilan - municipiul Vaslui, județul Vaslui, *strada Scriitor Ion Adam Tronson III, T 16, P 238/47*, situată între proprietăți private	Anexa 1.3
4	Teren	232 mp	Intravilan - municipiul Vaslui, județul Vaslui, strada *Scriitor Ion Adam Tronson III*, situată între strada scriitor Ion Adam Tronson I și proprietăți particulare	Anexa 1.4
5	Teren	77 mp	Intravilan - municipiul Vaslui, județul Vaslui, strada *Scriitor Ion Adam Tronson III*, situată între strada Scriitor Ion Adam Tronson II, proprietatea UAT municipiul Vaslui și proprietăți particulare	Anexa 1.5
6	Teren	286 mp	Intravilan - municipiul Vaslui, județul Vaslui, situat în strada Decebal FN	Anexa 1.6
7	Teren	410 mp	Intravilan - municipiul Vaslui, județul Vaslui, situat în strada Ștefan cel Mare FN	Anexa 1.7

Vaslui - 27.03.2025

Șef Serviciu Cadastru, Agricultură și Patrimoniu,
Ing. Amăriuței Cătălin


Înt./red.
Cons. Asistent Lăzărescu Florela

Avizat,
Jrs. Liviță Liviu

Anexa 16 la regulamen

PLAN DE AMPLASAMENT SI DELIMITARE A IMOBILULUI
SCARA 1:2000

Nr. Cadastral	Suprafața măsurată a imobilului (m.p.)	Adresa imobilului
	2210	intravilan - Mun. Vaslui, str. Aurel Vlaicu, Jud. Vaslui
Nr. Cartea Funciară		Unitatea Administrativ Teritoriala (UAT)
		VASLUI

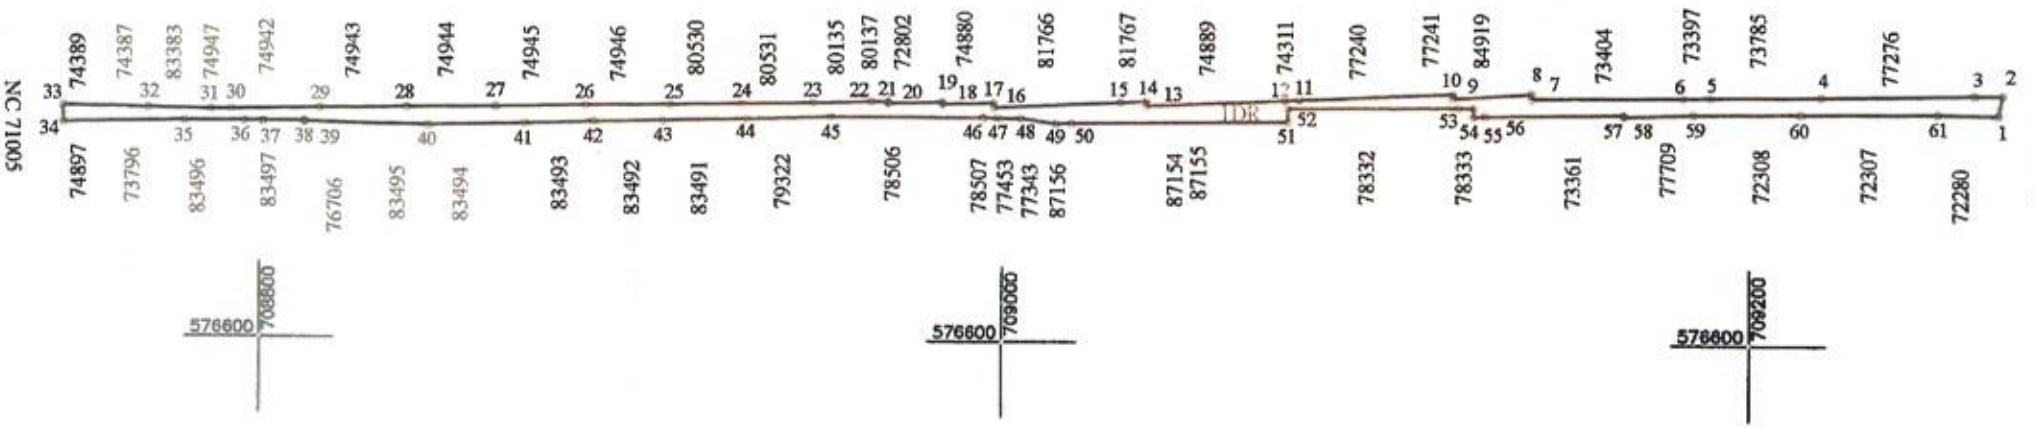

A. Date referitoare la teren

Nr. Parcela	Categoria de folosinta	Suprafata (mp)	Mentiuni
1	DR	2210	Teren intravilan neimprejmuit
Total		**2210**	

B. Date referitoare la constructii

Cod Constr.	Destinatia	Suprafata construita la sol (mp)	Mentiuni
Total			

Suprafața totală măsurată a imobilului = 2210 mp
Suprafața din act = mp

Executant SC Euroest Urban Planning SRL
PJA CLASA III - RO-B-J 2959
Confirm executarea masurătorilor la teren, corectitudinea întocmirii documentației cadastrale și corespondența acesteia cu realitatea din teren
Semnătura și ștampila
Data: 19.03.2025

Inspector
Confirm introducerea imobilului în baza de date integrată și atribuirea numărului cadastral
Semnătura și parafa
Data
Ștampila BCPI

Redactat,
ons. Asistent Lăzărescu Florela

Șef Serviciu Cadastru, Agricultură și Patrimoniu
Ing. Amănunței Cătălin

ANEXA 1.1 LA HCL NR...../27.03.2025

PLAN DE INCADRARE IN ZONA
Scara 1:5000




Amplasament

PLAN DE AMPLASAMENT SI DELIMITARE A IMOBILULUI

SCARA 1:500

ANEXA 1.2 LA HCL NR...../27.03.2025

Nr. Cadastral	Suprafața măsurată a imobilului (m.p.)	Adresa imobilului
72939	151	Intravilan - Mun. Vaslui, str. Scriitor Ion Adam Tronson III , T 16, P 238/47 Jud. Vaslui
Nr. Cartea Funciară		Unitatea Administrativ Teritoriala (UAT)
72939		VASLUI

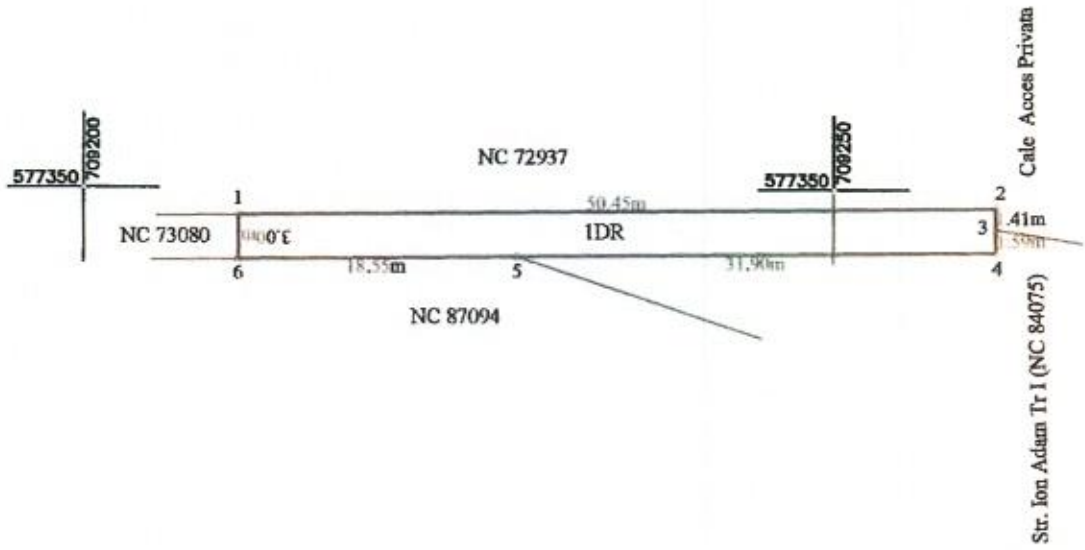

Redactat,
Cons. Asistent, Văzărescu Florela

Șef Serviciu Cadastru, Agricultură și Patrimoniu
Ing. Amăriuței Cătălin





A. Date referitoare la teren

Nr. Parcela	Categoria de folosinta	Suprafata (mp)	Mentiuni
1	DR	151	Teren intravilan neimprejmuit
Total		151	

B. Date referitoare la constructii

Cod Constr.	Destinatia	Suprafata construita la sol (mp)	Mentiuni
Total			

Suprafața totală măsurată a imobilului = 151 mp
Suprafața din act = mp

Executant SC Euroest Urban Planning SRL	Inspector
PJA CLASA III - RO-B-J 2959 Confirm executarea măsătorilor la teren, corectitudinea întocmirii documentației cadastrale și corespondența acesteia cu realitatea din teren Semnătura și ștampila Data: 19.03.2025	Confirm introducerea imobilului în baza de date integrată și atribuirea numărului cadastral Semnătura și parafa Data Ștampila BCPI

PLAN DE INCADRARE IN ZONA
Scara 1:5000



Amplasament

CERTIFICAT DE AUTORIZARE SERIA RO VS-F NR. 174 CHIMU ADRIAN CATEGORIA C

AGENTIA NATIONALA DE CADASTRU SI PUBLICITATE IMOBILIARA CERTIFICAT DE AUTORIZARE Seria RO-B-J Nr. 1534 EUROEST URBAN PLANNING S.R.L. CLASA III


Anexa 16 la regulament

PLAN DE AMPLASAMENT SI DELIMITARE A IMOBILULUI

SCARA 1:500

ANEXA 1.3 LA HCL NR...../27.03.2025

Nr. Cadastral	Suprafața măsurată a imobilului (m.p.)	Adresa imobilului
72937	776	Intravilan - Mun. Vaslui, str. Scriitor Ion Adam Tronson III , T 16, P 238/47, Jud. Vaslui
Nr. Cartea Funciară		Unitatea Administrativ Teritoriala (UAT)
72937		VASLUI

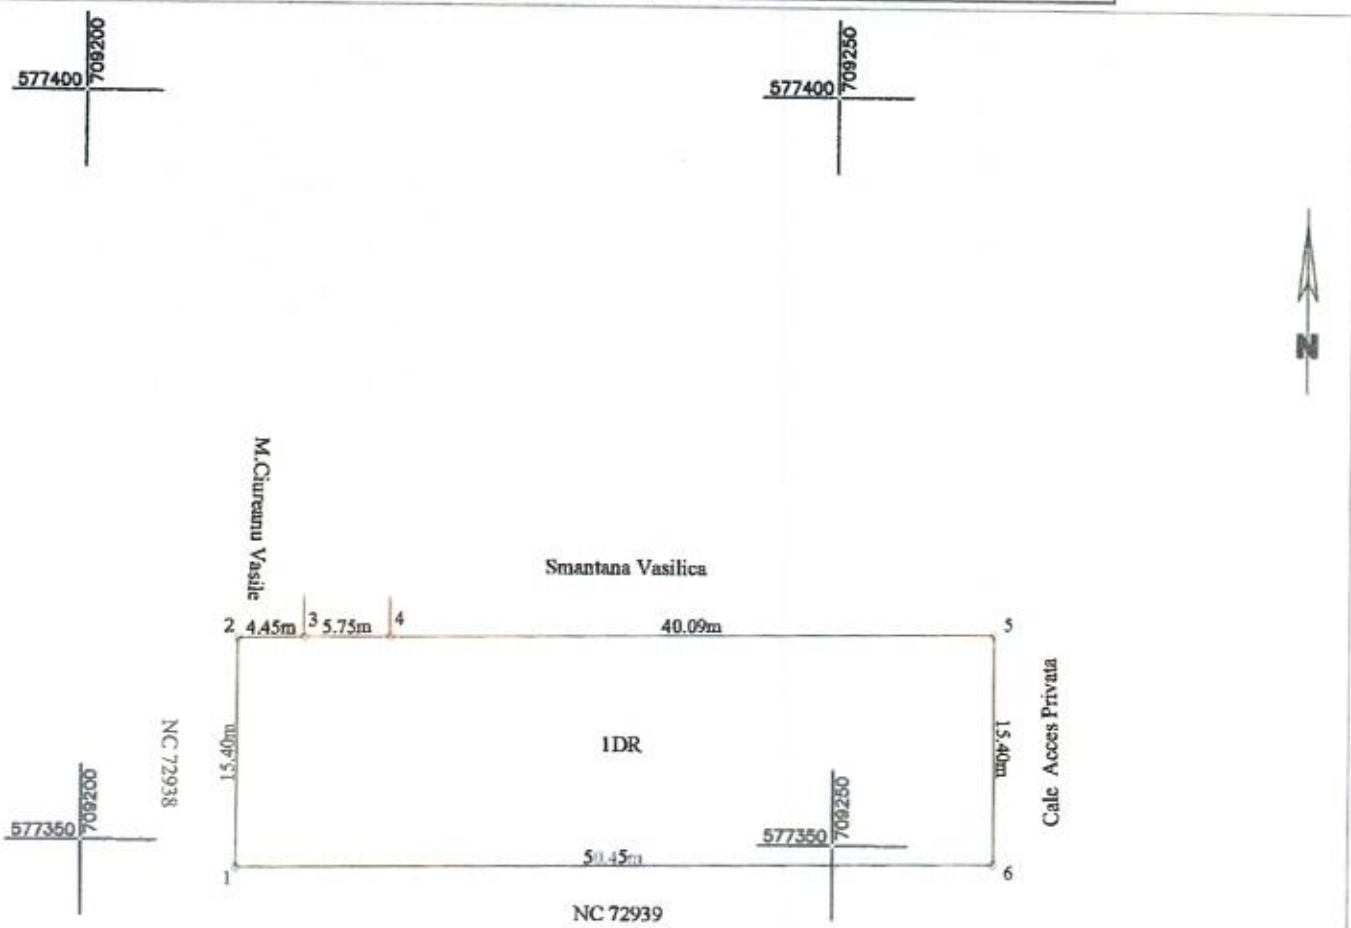

Redactat,
Cons. Asistent, Lăzărescu Florela

Șef Serviciu Cadastru, Agricultură și Patrimoniu
Ing. Amăriuței Cătălin

A. Date referitoare la teren

Nr. Parcela	Categoria de folosinta	Suprafata (mp)	Mentiuni
1	DR	776	Teren intravilan neimprejmuit
Total		776	

B. Date referitoare la constructii

Cod Constr.	Destinatia	Suprafata construita la sol (mp)	Mentiuni
Total			

Suprafața totală măsurată a imobilului = 776 mp
Suprafața din act = mp

Executant SC Euroest Urban Planning SRL
PJA CLASA III - RO-B-J 2959
Confirm executarea măsurătorilor la teren, corectitudinea întocmirii documentației cadastrale și corespondența acesteia cu realitatea din teren
Semnătura și ștampila
Data: 19.03.2025

Inspector
Confirm introducerea imobilului în baza de date integrată și atribuirea numărului cadastral
Semnătura și parafa
Data
Ștampila BCPI

PLAN DE INCADRARE IN ZONA
Scara 1:5000




Amplasament

CERTIFICAT DE AUTORIZARE SERIA RO-V6-F NR. 174 CHIMU ADRIAN CATEGORIA C

CERTIFICAT DE AUTORIZARE Seria RO-B-J Nr. 1534 EUROEST URBAN PLANNING S.R.L. CLASA III

SCARA 1:500 ANEXA 1.4 LA HCL NR...../27.03.2025

Nr. Cadastral	Suprafaţa măsurată a imobilului (m.p.)	Adresa imobilului
	232	Intravilan - Mun. Vaslui, str. Scriitor Ion Adam Tronson III , Jud. Vaslui
Nr. Cartea Funciară		Unitatea Administrativ Teritoriala (UAT)
		VASLUI

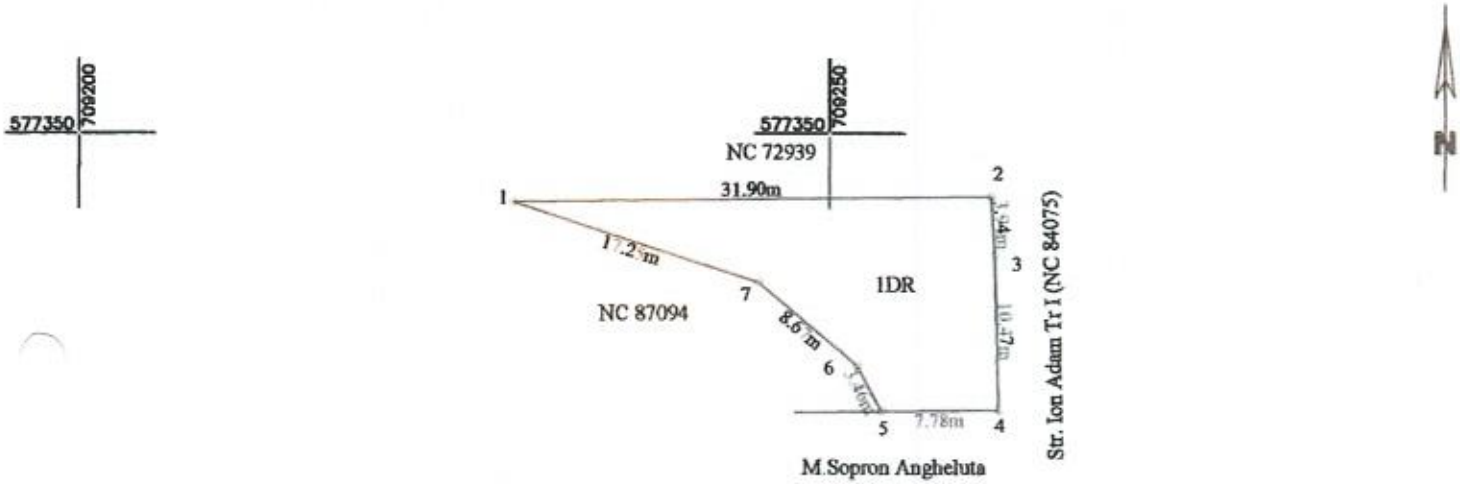

Redactat,
Cons. Asistent, Lăzărescu Florela

Şef Serviciu Cadastru, Agricultură şi Patrimoniu
Ing. Amăriuţei Cătălin

A. Date referitoare la teren

Nr. Parcela	Categoria de folosinta	Suprafata (mp)	Mentiuni
1	DR	232	Teren intravilan neimprejmuit
Total		**232**	

B. Date referitoare la constructii

Cod Constr.	Destinatia	Suprafata construita la sol (mp)	Mentiuni
Total			

Suprafaţa totală măsurată a imobilului = 232 mp
Suprafaţa din act = mp

Executant SC Euroest Urban Planning SRL	Inspector
PJA CLASA III - RO-J-J 2959 Confirm executarea măsurătorilor la teren, corectitudinea întocmirii documentaţiei cadastrale şi corespondenţa acesteia cu realitatea din teren Semnătura şi ştampila Data: 19.03.2025	Confirm introducerea imobilului în baza de date integrată şi atribuirea numărului cadastral Semnătura şi parafa Data Ştampila BCPI

PLAN DE INCADRARE IN ZONA
Scara 1:5000



Amplasament


CERTIFICAT DE AUTORIZARE SERIA RO VB F Nr. 174 CHIMU ADRIAN - CATEGORIA C

AGENȚIA NAȚIONALĂ DE CADASTRU ȘI PUBLICITATE IMOBILIAR CERTIFICAT DE AUTORIZARE Seria RO-B-J Nr. 1534 EUROEST URBAN PLANNING S.R.L. CLASA III

SCARA 1:500

ANEXA 1.5 LA HCL NR...../27.03.2025

Nr. Cadastral	Suprafaţa măsurată a imobilului (m.p.)	Adresa imobilului
	77	Intravilan - Mun. Vaslui, str. Scriitor Ion Adam Tronson III , Jud. Vaslui
Nr. Cartea Funciară		Unitatea Administrativ Teritoriala (UAT)
		VASLUI

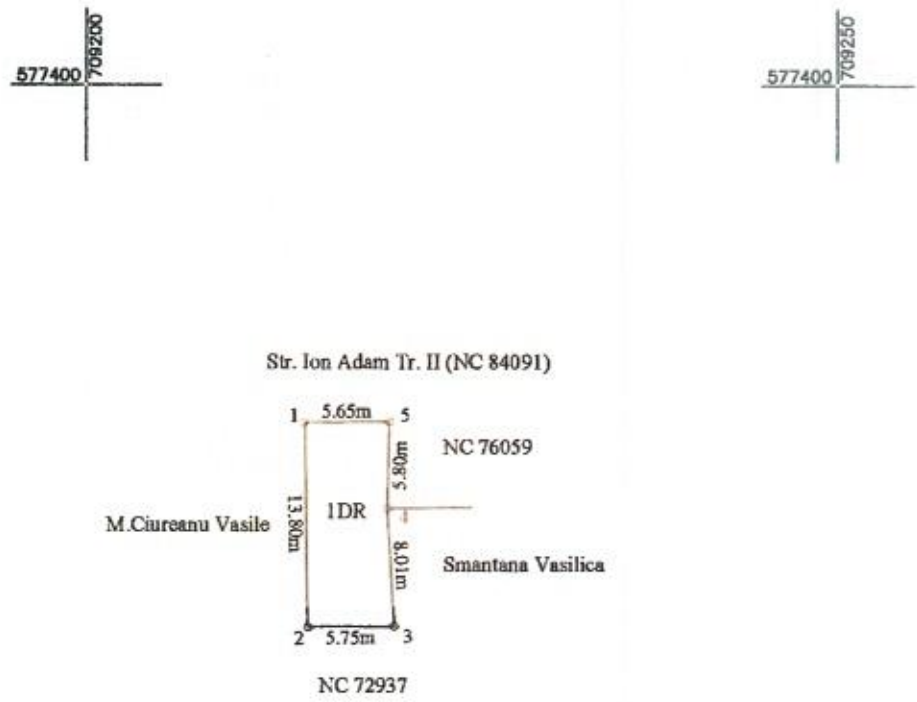

Redactat,
Cons. Asistent, Lăzărescu Florela

Şef Serviciu Cadastru, Agricultură şi Patrimoniu
Ing. Amăriuţei Cătălin

A. Date referitoare la teren

Nr. Parcela	Categoria de folosinta	Suprafata (mp)	Mentiuni
1	DR	77	Teren intravilan neimprejmuit
Total		77	

B. Date referitoare la constructii

Cod Constr.	Destinatia	Suprafata construita la sol (mp)	Mentiuni
Total			

Suprafaţa totală măsurată a imobilului = 77 mp
Suprafaţa din act = mp

Executant SC Euroest Urban Planning SRL
PJA CLASA III - RO-III-1959
Confirm executarea măsurătorilor la teren, corectitudinea întocmirii documentaţiei cadastrale şi corespondenţa acesteia cu realitatea din teren
Semnătura şi ştampila
Data: 19.03.2025

Inspector
Confirm introducerea imobilului în baza de date integrată şi atribuirea numărului cadastral
Semnătura şi parafa
Data
Ştampila BCPI

PLAN DE INCADRARE IN ZONA
Scara 1:5000



Amplasament


CERTIFICAT DE AUTORIZARE SERIA RO-V Nr. 174 CHIMU ADRIAN Persoană juridică autorizată de ANCPI să execute lucrări de CATEGORIA C

AGENȚIA NAȚIONALĂ DE CADASTRU ȘI PUBLICITATE IMOBILIAR CERTIFICAT DE AUTORIZARE SERIA RO-B-J Nr. 1534 EUROEST URBAN PLANNING S.R.L. CLASA III

PLAN DE AMPLASAMENT SI DELIMITARE A IMOBILULUI
SCARA 1:500

Anexa 16 la regulament
ANEXA 1.6 LA HCL NR...../27.03.2025

Nr. Cadastral	Suprafaţa măsurată a imobilului (m.p.)	Adresa imobilului
	286	intravilan mun. Vaslui, str. Decebal FN, jud. Vaslui
Nr. Cartea Funciară		Unitatea Administrativ Teritoriala (UAT)
		VASLUI

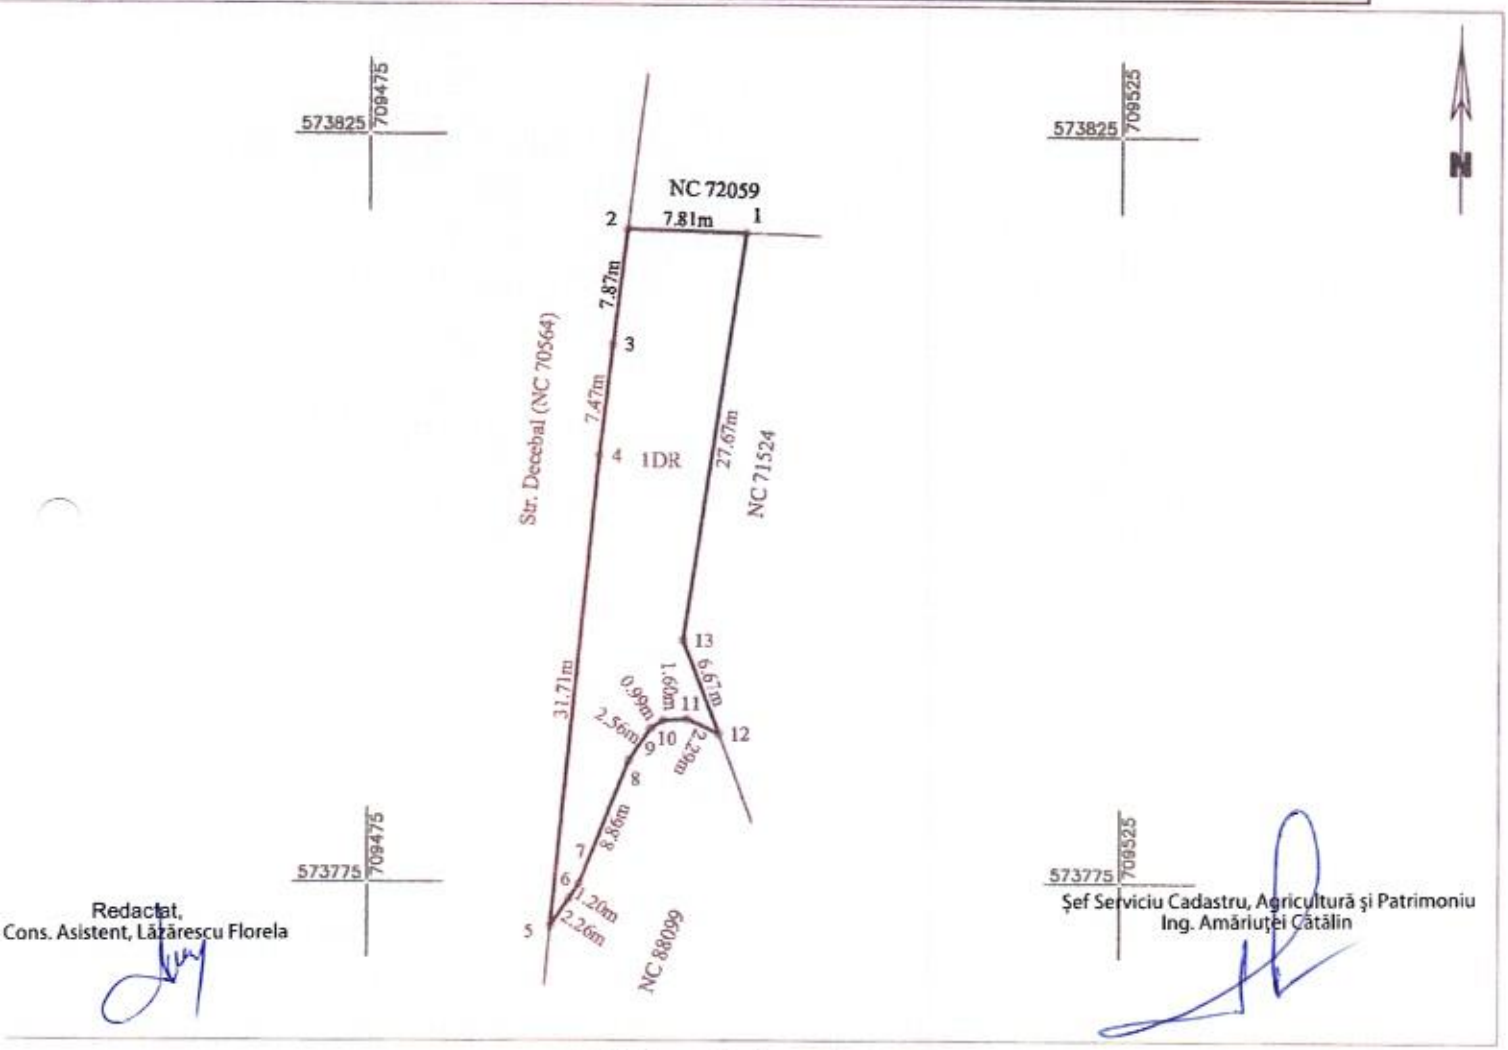

Redactat,
Cons. Asistent, Lăzărescu Florela

Şef Serviciu Cadastru, Agricultură şi Patrimoniu
Ing. Amăriuţei Cătălin

A. Date referitoare la teren

Nr. Parcela	Categoria de folosinta	Suprafata (mp)	Mentiuni
1	DR	286	Imobil neimprejmuit
Total		**286**	

B. Date referitoare la constructii


Cod Constr.	Destinatia	Suprafata construita la sol (mp)	Mentiuni
Total			

Suprafaţa totală măsurată a imobilului = 286mp
Suprafaţa din act = mp

Executant: **SC Euroest Urban Planning SRL**
PJA CLASA III RO-B-J 2959
Confirm executarea măsurătorilor la teren, corectitudinea întocmirii documentaţiei cadastrale şi corespondenţa acesteia cu realitatea din teren
Semnătura şi ştampila
Data: 21.03.2025

Inspector
Confirm introducerea imobilului în baza de date integrată şi atribuirea numărului cadastral
Semnătura şi parafa
Data
Ştampila BCPI

PLAN DE ÎNCADRARE ÎN ZONĂ
Scara 1:2000

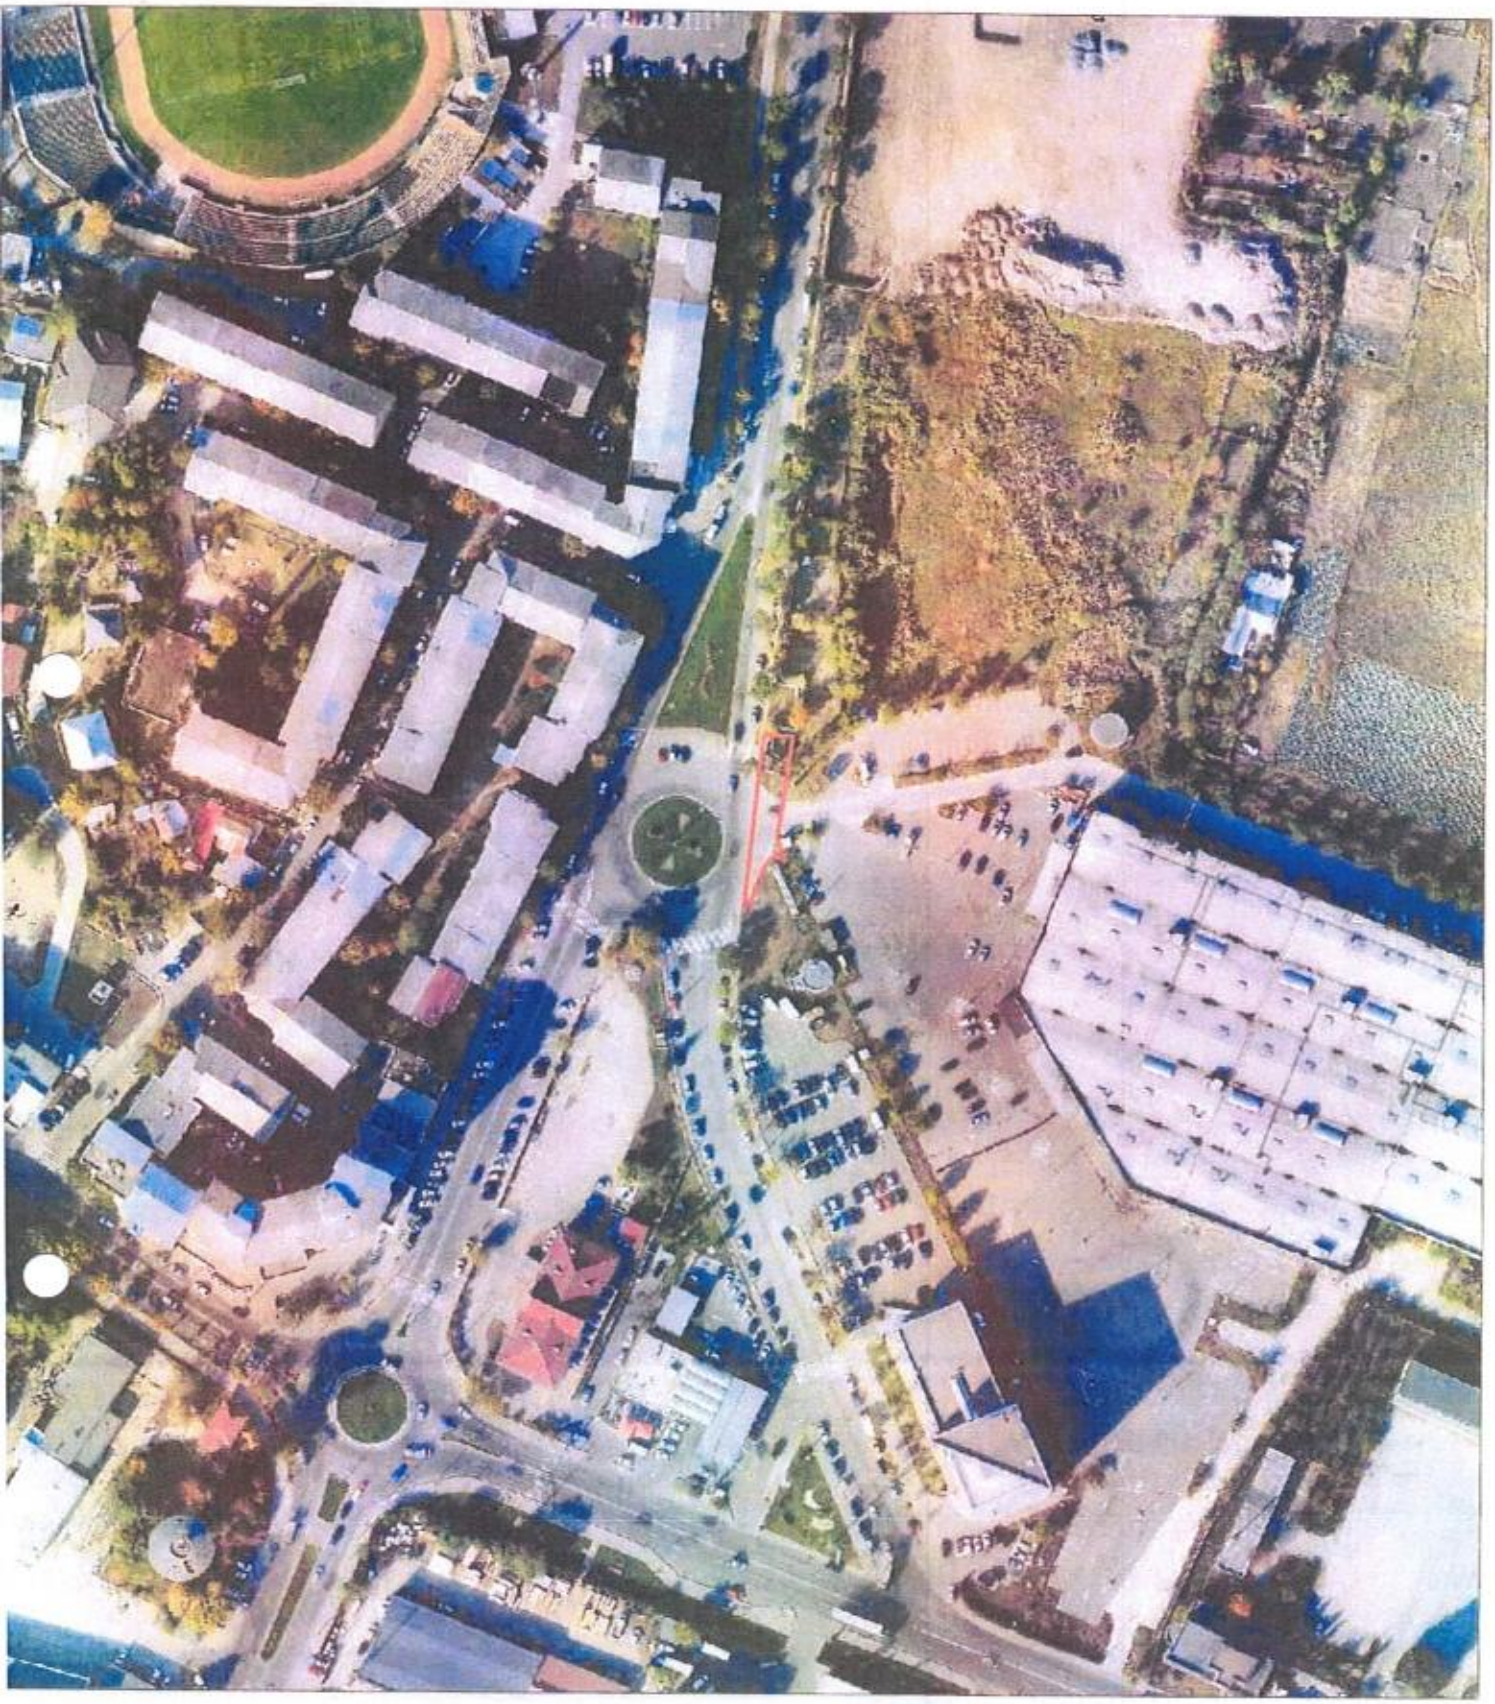


Amplasament

Anexa 16 la regulament

PLAN DE AMPLASAMENT SI DELIMITARE A IMOBILULUI
SCARA 1:1000

ANEXA 1.7 LA HCL NR...../27.03.2025

Nr. Cadastral	Suprafaţa măsurată a imobilului (m.p.)	Adresa imobilului
	410	Intravilan - Mun. Vaslui, str. Stefan cel Mare FN, Jud. Vaslui
Nr. Cartea Funciară		Unitatea Administrativ Teritoriala (UAT)
		VASLUI

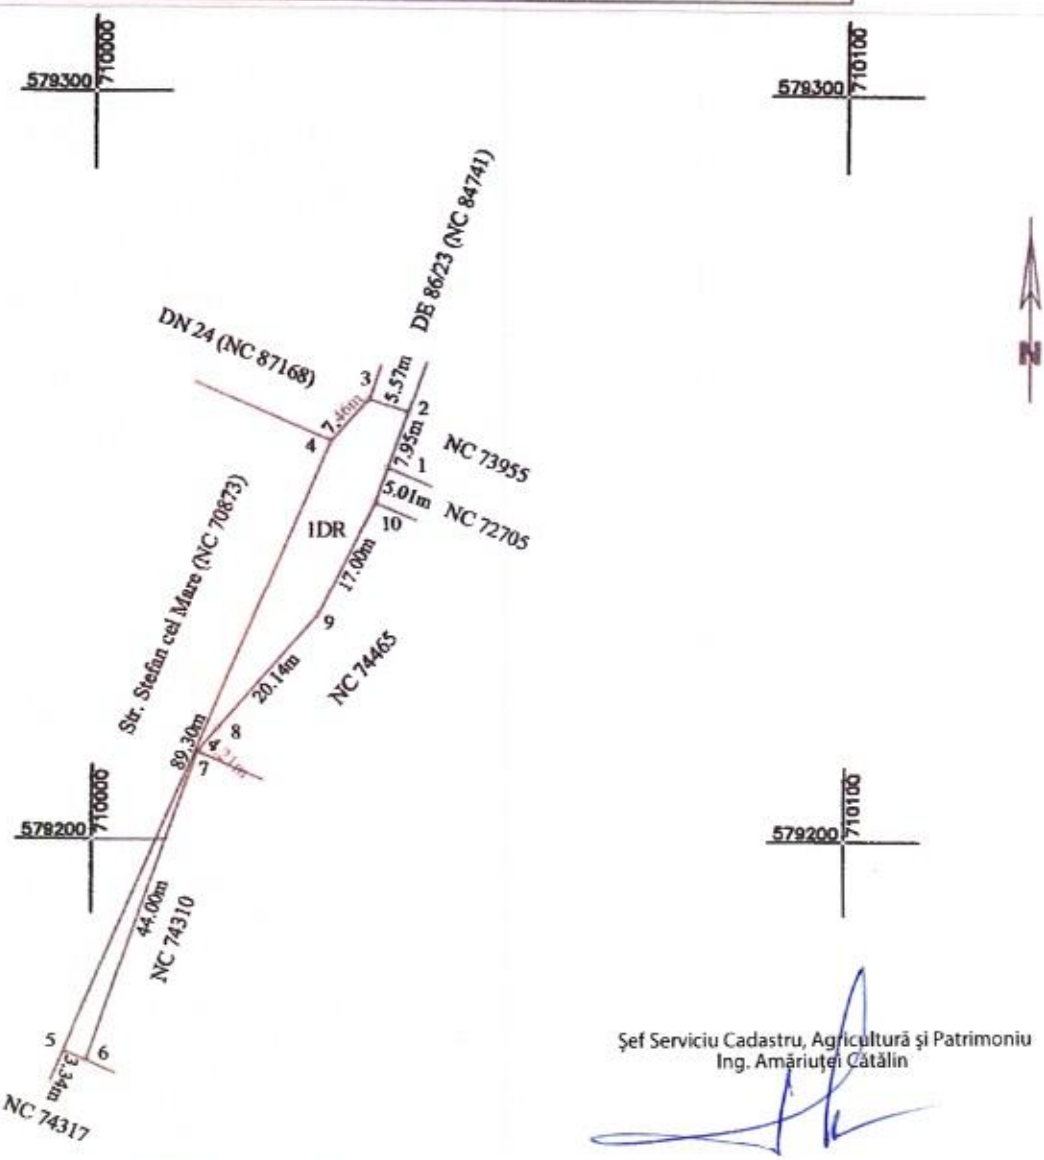

Redactat,
Cons. Asistent, Lăzărescu Florela

Şef Serviciu Cadastru, Agricultură şi Patrimoniu
Ing. Amăriuţei Cătălin

A. Date referitoare la teren

Nr. Parcela	Categoria de folosinta	Suprafata (mp)	Mentiuni
1	DR	410	Teren intravilan neimprejmuit
Total		**410**	

B. Date referitoare la constructii

Cod Constr.	Destinatia	Suprafata construita la sol (mp)	Mentiuni
Total			

Suprafaţa totală măsurată a imobilului = 410 mp
Suprafaţa din act = mp

Executant SC Euroest Urban Planning SRL
PJA CLASA III - RO-II-J 2959
Confirm executarea măsurătorilor la teren, corectitudinea întocmirii documentaţiei cadastrale şi corespondenţa acesteia cu realitatea din teren
Semnătura şi Ştampila
Data: 21.03.2025

Inspector
Confirm introducerea imobilului în baza de date integrată şi atribuirea numărului cadastral
Semnătura şi parafa
Data
Ştampila BCPI

PLAN DE ÎNCADRARE ÎN ZONĂ
Scara 1:2000



Amplasament