ROMÂNIA
JUDEȚUL VASLUI
MUNICIPIUL VASLUI
CONSILIUL LOCAL

VASLUI #inimaEST! Capitala Tineretului din România 2025

ISO 9001
ISO 37001

Tel.: +40235/310999,+40235/313946, Fax:+40235/315946; E-mail:
consiliul.local@primariavaslui.ro
Web: www.primariavaslui.ro; str. Spiru Haret, nr. 2, cod poștal 730139, Vaslui

Avizat,
conf.art.243,alin.(1), lit."a"
din OUG nr.57/2019
SECRETAR GENERAL
Jrs. Eduard Lăcătușu

PROIECT

HOTĂRÂREA NR.
la proiectul de hotărâre privind dezmembrarea unor imobile - teren ce aparţin domeniului public al municipiului Vaslui, identificate cadastral cu NC 70591 și NC 82336

CONSILIUL LOCAL AL MUNICIPIULUI VASLUI,

Având în vedere:

- ✓ Referatul de aprobare nr. 69900/22.04.2025 al Primarului Municipiului Vaslui;
- ✓ Raportul de specialitate nr. 69901/22.04.2025 al compartimentului Patrimoniu;
- ✓ Rapoartele cu avizele comisiilor pe domenii de specialitate ale consilierilor locali;
- ✓ Prevederile art.25 alin.(2) din Legea nr.7/1996, a Cadastrului și publicității imobiliare, cu modificările și completările ulterioare, prevederile art.879 alin. (2) din Legea nr.287/2009 privind Codul civil, cu modificările și completările ulterioare;

În baza prevederilor art. 129 alin. (2), lit. „c" și alin (6), lit. „c", ale art.196 alin.(1), lit „a" și ale art. 139 alin. (3), lit. „g" din Ordonanța de Urgență a Guvernului nr.57/2019 privind Codul administrativ, cu modificările și completările ulterioare,

HOTĂRĂȘTE:

Art.1. Se aprobă dezmembrarea în trei loturi a imobilului ce aparține municipiului Vaslui - strada Hușului, în suprafață totală de 5129 mp, identificat cadastral cu NC 70591, conform Anexei nr. 1, parte integrantă din prezenta hotărâre, după cum urmează:

- ✓ lotul nr.1, în suprafață de 3701 mp, având categoria de folosință drum;
- ✓ lotul nr.2, în suprafață de 600 mp, având categoria de folosință drum;
- ✓ lotul nr.3, în suprafață de 828 mp, având categoria de folosință drum.

Art.2. Se aprobă dezmembrarea în două loturi a imobilului ce aparține municipiului Vaslui, situat între strada Ștefan cel Mare, strada Hușului și strada Cuza Vodă, în suprafață totală de 22.028 mp, identificat cadastral cu NC 82336, conform Anexei nr. 2, parte integrantă din prezenta hotărâre, după cum urmează:

- ✓ lotul nr.1, în suprafață de 21.140 mp, având categoria de folosință curți-construcții;
- ✓ lotul nr.2, în suprafață de 888 mp, având categoria de folosință curți-construcții.

Art.3. Se împuternicește Primarul municipiului Vaslui să semneze actele notariale de dezmembrare.

Art.4. Ducerea la îndeplinire a prezentei hotărâri se încredințează Serviciului Cadastru, Agricultură și Patrimoniu, din cadrul aparatului de specialitate al Primarului.

Art.5. Hotărârea intră în vigoare conform art.198 din Ordonanța de Urgență a Guvernului nr.57/2019, privind Codul administrativ, actualizată.

Câte un exemplar se va comunica:

- ✓ Instituției Prefectului-județul Vaslui;
- ✓ Primarului municipiului Vaslui;
- ✓ Direcției generale economice ;
- ✓ Serviciului Cadastru, Agricultură și Patrimoniu.

Vaslui - 30.04.2025


PREȘEDINTE DE ȘEDINȚĂ
CONSILIER,
Prof. Valeriu Caragață

Anexa 16 la regulament

PLAN DE AMPLASAMENT SI DELIMITARE A IMOBILULUI CU PROPUNERE DE DEZLIPIRE

SCARA 1:500

Nr. Cadastral	Suprafața măsurată a imobilului (m.p.)	Adresa imobilului
70591	5129	Intravilan - Mun. Vaslui, str. Husului, Jud. Vaslui
Nr. Cartea Funciară		Unitatea Administrativ Teritoriala (UAT)
70591		VASLUI

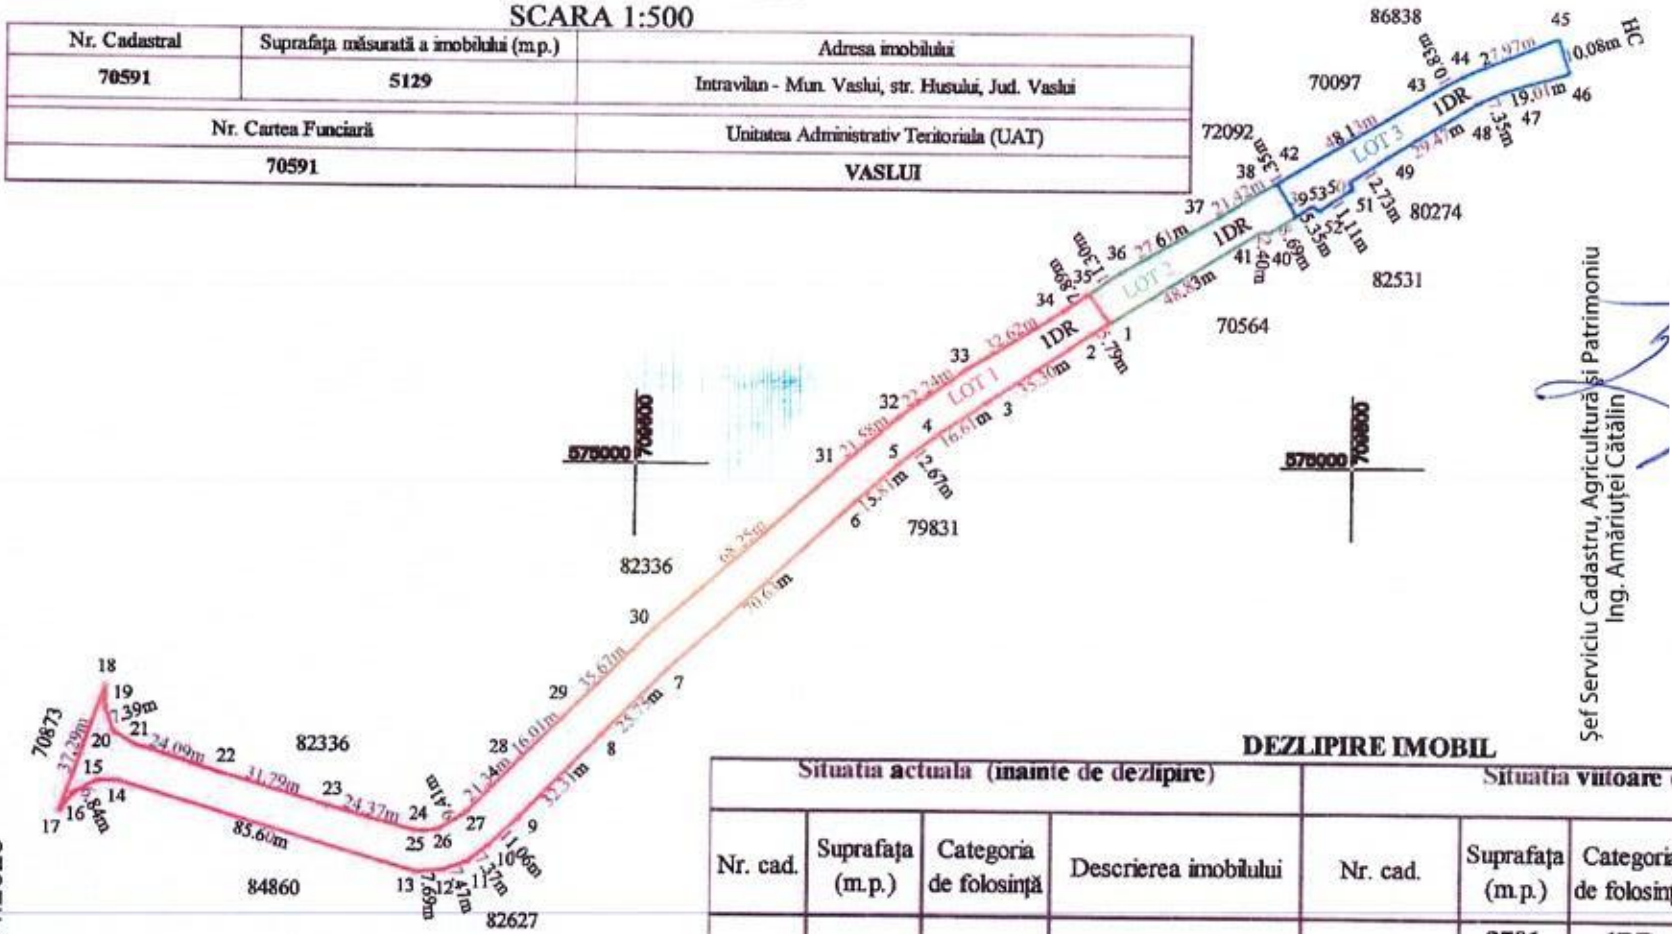

Redactat,
Cons. Asistent, Răzărescu Florela

Șef Serviciu Cadastru, Agricultură și Patrimoniu
Ing. Amăriuței Cătălin

DEZLIPIRE IMOBIL

Situația actuală (înainte de dezlipire)				Situația viitoare (după dezlipire)			
Nr. cad.	Suprafața (m.p.)	Categoria de folosință	Descrierea imobilului	Nr. cad.	Suprafața (m.p.)	Categoria de folosință	Descrierea imobilului
70591	5129	1DR	Imobil intravilan		3701	1DR	Lot 1: S=3701 mp
					600	1DR	Lot 2: S=600 mp
					828	1DR	Lot 3: S=828 mp
TOTAL	5129	-	-		5129	-	

Executant: SC Euroest Urban Planning SRL
PJA CLASA III - RO - B - J 2959
Chimu Adrian Seria RO-VS-F Nr. 174
Confirm executarea măsurătorilor la teren, corectitudinea întocmirii documentației cadastrale și corespondența acesteia cu realitatea din teren.
Semnătura


Inspector:
Confirm introducerea în baza de date integrată și atribuirea numărului cadastral.
Semnătura și parafa:

Data:_____

Stampila B.C.P.I.

ANEXA 1 LA HCL NR...../30.04.2025

PLAN DE ÎNCADRARE ÎN ZONĂ

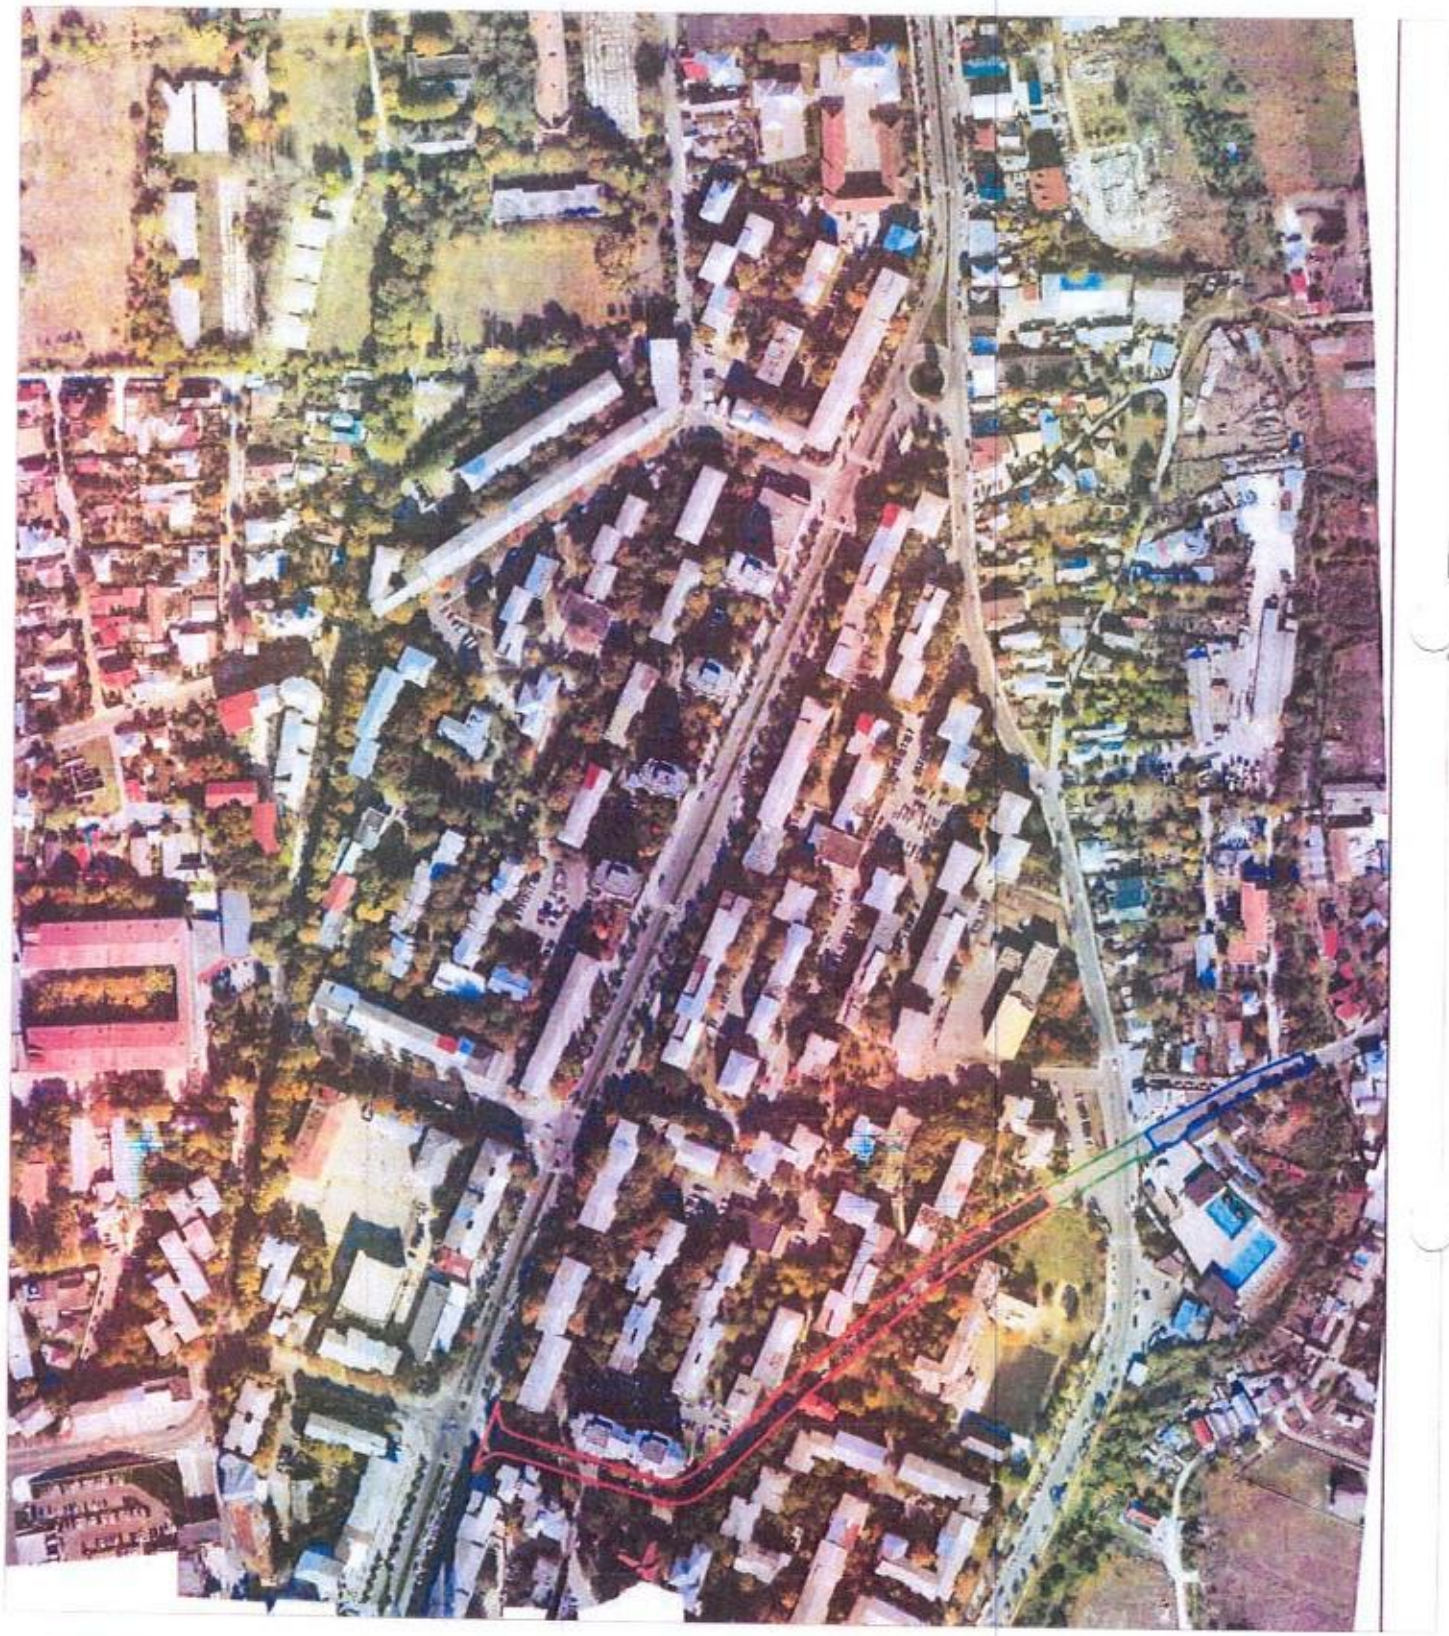


Amplasament

PLAN DE AMPLASAMENT SI DELIMITARE A IMOBILULUI CU PROPUNERE DE DEZLIPIRE
SCARA 1:2000

Anexa 16 la regulament
ANEXA 2 LA HCL NR...../30.04.2025

Nr. Cadastral	Suprafața măsurată a imobilului (mp.)	Adresa imobilului
82336	22028	intravilan - Mun. Vaslui, intre str. Stefan cel Mare, str. Husului si str. Cuza Voda in jurul bl. 151, 152, 153, 154, 155, 156, 157, 158, 159, 160, 161, 162, Jud. Vaslui
Nr. Cartea Funciară		Unitatea Administrativ Teritorială (UAT)
82336		VASLUI

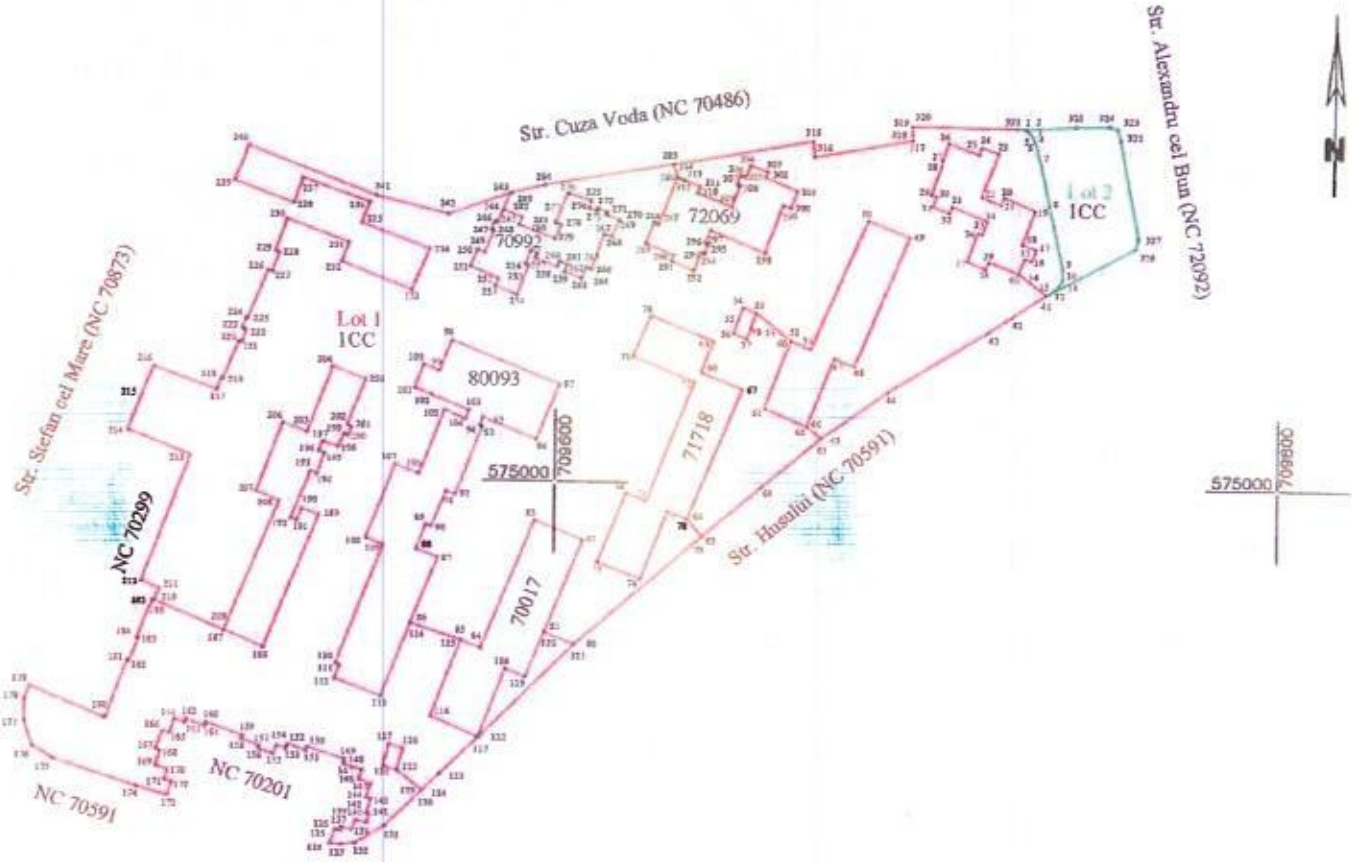

Redactat,
s. Asistent, Lăzărescu Florela

Șef Serviciu Cadastru, Agricultură și Patrimoniu,
Ing. Amăriuței Cătălin

DEZLIPIRE IMOBIL

Situația actuală (înainte de dezlipire)				Situația viitoare (după dezlipire)			
Nr. cad.	Suprafața (m.p.)	Categoria de folosință	Descrierea imobilului	Nr. cad.	Suprafața (m.p.)	Categoria de folosință	Descrierea imobilului
82336	22028	1CC	Imobil intravilan		21140	1CC	Lot 1: S = 21140 mp
					888	1CC	Lot 2: S = 888 mp
TOTAL	22028	-			22028	-	

Executant: SC Harvest Urban Planning SRL
PJA CLASA III - RC - B - J 2959
Chimu Adrian Seria RC-VS-F Nr. 174
Confirm executarea măsurătorilor în teren, corectitudinea întocmirii documentației cadastrale și corespondența acesteia cu realitatea din teren.
Semnătura

Inspector:
Confirm introducerea în baza de date integrată și atribuirea numărului cadastral
Semnătura și parafa:

Data:_____

Ștampila B.C.P.I.

PLAN DE ÎNCADRARE ÎN ZONĂ



Amplasament