ROMÂNIA
JUDEȚUL VASLUI
MUNICIPIUL VASLUI
CONSILIUL LOCAL

VASLUI Capitala Tineretului din România 2025

ISO 9001
ISO 37001

Tel.: +40235/310999,+40235/313946, Fax:+40235/315946; E-mail:
consiliul.local@primariavaslui.ro
Web: www.primariavaslui.ro; str. Spiru Haret, nr. 2, cod poștal 730139, Vaslui

PROIECT

Avizat,
conf. art.243,alin.(1), lit."a"
din OUG nr.57/2019
SECRETAR GENERAL
Jrs. Eduard Lăcătușu

HOTĂRÂREA NR.
privind declararea unor imobile - terenuri și construcție, ca fiind de interes public local al municipiului Vaslui, județul Vaslui

CONSILIUL LOCAL AL MUNICIPIULUI VASLUI,

Având în vedere :

- ✓ Referatul nr. 69887/22.04.2025 al Primarului municipiului Vaslui;
- ✓ Raportul de specialitate nr. 69888/22.04.2025 al compartimentului Patrimoniu;
- ✓ Rapoartele cu avizele comisiilor de specialitate ale Consiliului Local al municipiului Vaslui;
- ✓ Prevederile art.286, alin (4) din Ordonanța de Urgență a Guvernului nr.57/2019 privind Codul Administrativ cu modificările și completările ulterioare;
- ✓ Prevederile art. 41, alin.(5) din Legea nr.7/1996 actualizată a cadastrului și publicității imobiliare, coroborată cu Ordinul nr.600/2023 pentru aprobarea Regulamentului de recepție și înscriere în evidențele de cadastru și carte funciară și ale art.888 din Legea nr.287/2009 privind Codul Civil cu modificările și completările ulterioare;
- ✓ Ordonanța Guvernului nr.43 din 1997 privind regimul drumurilor

În baza prevederilor art. 129 alin. 2 lit. "c" și alin.6,lit."a" ale art.196 alin.(1) lit."a" și ale art. 139 alin.3 lit."g" din Ordonanța de Urgență a Guvernului nr.57/2019 privind Codul Administrativ cu modificările și completările ulterioare,

HOTĂRĂȘTE:

Art.1. Se declară ca bunuri de interes public local al municipiului Vaslui, județul Vaslui, imobilele - terenuri și construcție evidențiate în Anexa nr.1, parte integrantă din prezenta hotărâre.

Art.2. Ducerea la îndeplinire a prezentei hotărâri se încredințează Serviciului Cadastru, Agricultură și Patrimoniu din cadrul aparatului de specialitate al Primarului.

Art.3. Hotărârea intră în vigoare conform art.198 din Ordonanța de Urgență a Guvernului nr.57/2019, privind Codul administrativ cu modificările și completările ulterioare.

Câte un exemplar se va comunica:

- Instituției Prefectului, județul Vaslui;
- Primarului municipiului Vaslui;
- Direcția Generala Economica;
- Serviciului Cadastru, Agricultură și Patrimoniu.

Vaslui - 30.04.2025

Președinte de ședință,
Consilier,
Prof. Valeriu Caragață

Anexa 1 la H.C.L. nr. ...../ 30.04.2025

Tabel cuprinzând datele de identificare ale imobilului - teren ce se declară de interes public local al municipiului Vaslui, județul Vaslui

Nr. crt.	Denumire bun imobil	Suprafață	Elemente de identificare	Observații
1	Teren	463 mp	Intravilan municipiul Vaslui, județul Vaslui, strada *Stan Golestan Tronson II*, situată între strada Stan Golestan și strada Lucian Blaga	Anexa 1.1
2	Teren	10.245 mp	Situat în extravilanul municipiului Vaslui, județul Vaslui, identificat cadastral provizoriu cu NC 85759	Anexa 1.2
3	Teren și construcție	Teren S=116 mp C1 - Suprafață construită la sol = 66,8 mp	Situate în strada Ștefan cel Mare FN	Anexa 1.3

Vaslui - 30.04.2025

Șef Serviciu Cadastru, Agricultură și Patrimoniu,
Ing. Amăriuței Cătălin

Înt./red.
Cons. Asistent Lăzărescu Florela


Avizat,
Jrs. Livițâ Liviu

PLAN DE AMPLASAMENT SI DELIMITARE A IMOBILULUI

Anexa 16 la regulament

SCARA 1:1000 ANEXA 1.1 LA HCL NR...../30.04.2025

Nr. Cadastral	Suprafața măsurată a imobilului (m.p.)	Adresa imobilului
	463	intravilan mun. Vaslui, str. Stan Golestan Tronson 2, jud. Vaslui
Nr. Cartea Funciară		Unitatea Administrativ Teritoriala (UAT)
		VASLUI

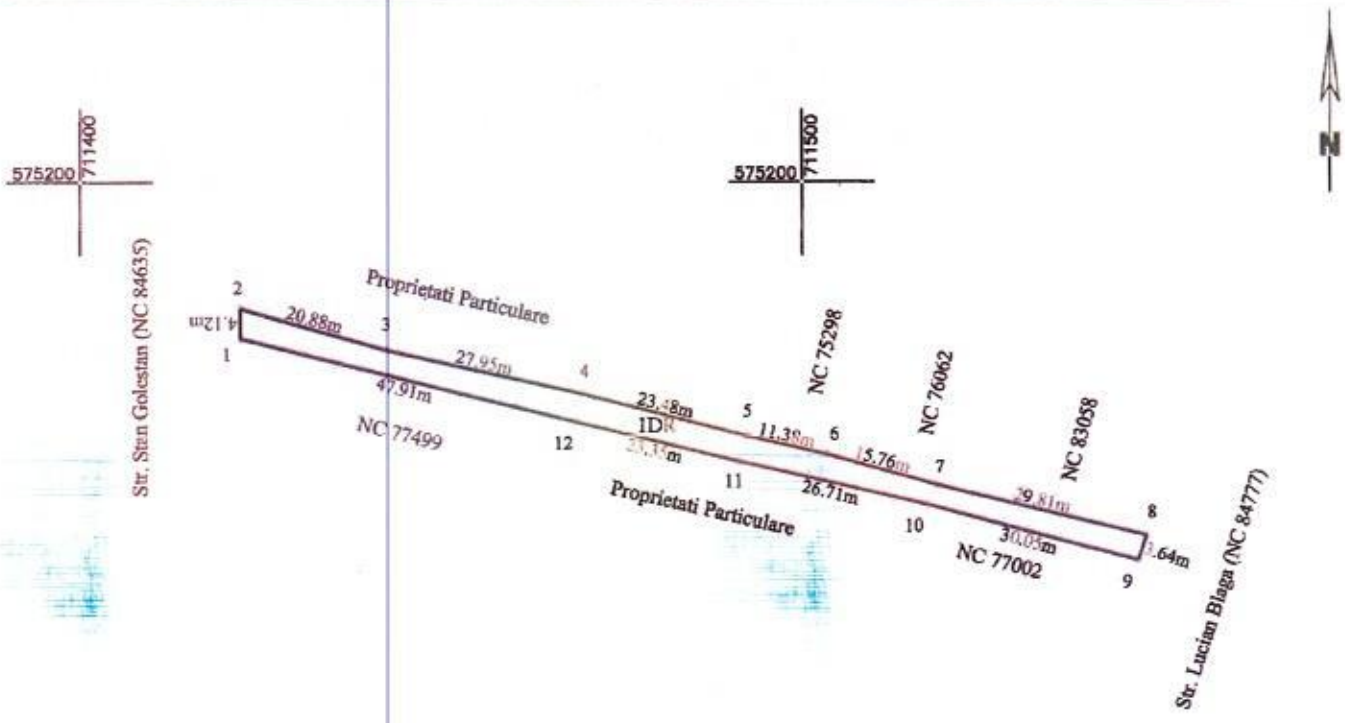

575100 711400

575100 711500

Redactat,
Cons. Asistent, Lăzărescu Florela

Șef Serviciu Cadastru, Agricultură și Patrimoniu
Ing. Amăriuței Cătălin

A. Date referitoare la teren

Nr. Parcela	Categoria de folosinta	Suprafata (mp)	Mentiuni
1	DR	463	Imobil intravilan
Total		**463**	

B. Date referitoare la constructii

Cod Constr.	Destinatia	Suprafata construita la sol (mp)	Mentiuni
Total			

Suprafața totală măsurată a imobilului = 463 mp

Suprafața din act = mp

Executant **SC Euroest Urban Planning SRL**

PJA CLASA III - RO-B-J 2959

Confirm executarea măsurătorilor la teren, corectitudinea întocmirii documentației cadastrale și corespondența acesteia cu realitatea din teren

Semnătura și ștampila

Data: 03.04.2025

Inspector

Confirm introducerea imobilului în baza de date integrată și atribuirea numărului cadastral

Semnătura și parafa

Data

Ștampila BCPI

PLAN DE ÎNCADRARE ÎN ZONĂ
SCARA 1:2000



Amplasament

Oficiul de Cadastru şi Publicitate Imobiliară VASLUI
Biroul de Cadastru şi Publicitate Imobiliară Vaslui

ANCPI

CARTE FUNCIARĂ NR. 85759
COPIE

Carte Funciară Nr. 85759 Vaslui

A. Partea I. Descrierea imobilului

TEREN Extravilan

Adresa: Jud. Vaslui, UAT Vaslui

Nr. Crt	Nr. cadastral Nr. topografic	Suprafaţa* (mp)	Observaţii / Referinţe
A1	85759	10.245	Teren neimprejmuit; DE 287/1

B. Partea II. Proprietari şi acte

Înscrieri privitoare la dreptul de proprietate şi alte drepturi reale		Referinţe
80619 / 04/11/2022		
Registrul Cadastral al Imobilelor (UAT Vaslui); Act Normativ lg.7/1996 emis de Parlamentul Romaniei;		
B1	Se infiinteaza cartea funciara a imobilului 85759 ca urmare a finalizarii inregistrarii sistematice. Imobilul se gaseste in registrul cadastral al imobilelor sub numarul 1307.	A1
Act Normativ nr. Legea nr. 7, din 13/03/1996 emis de Parlamentul Romaniei (Adeverinta nr. 89921 din 03.02.2022);		
B2	Inscrierea provizorie, drept de PROPRIETATEDOMENIU PUBLIC, dobandit prin Lege, cota actuala 1/1, cota initiala 1/1	A1
	1) **UAT VASLUI**, CIF:3337532, PROPRIETAR NECUNOSCUT	
Act Normativ nr. Legea nr. 7, din 13/03/1995 emis de Parlamentul Romaniei;		
B3	Se noteaza conditia suspensiva pana la prezentarea actelor de proprietate	A1

C. Partea III. SARCINI .

Inscrieri privind dezmembrămintele dreptului de proprietate, drepturi reale de garanţie şi sarcini	Referinţe
NU SUNT	

Neutilizabil în circuitul civil


Anexa Nr. 1 La Partea I

Teren

Nr cadastral	Suprafaţa (mp)*	Observaţii / Referinţe
85759	10.245	DE 287/1

* Suprafaţa este determinată în planul de proiecţie Stereo 70.

DETALII LINIARE IMOBIL

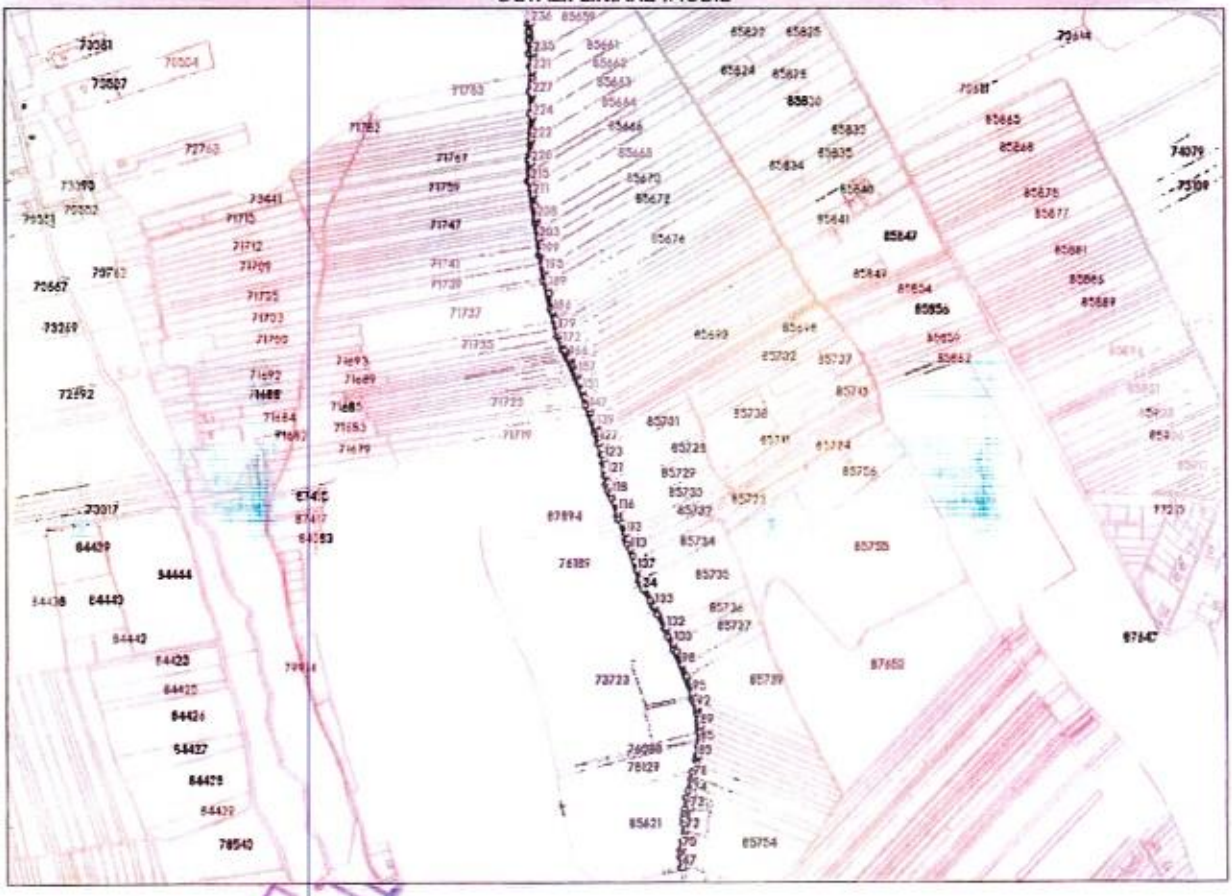

Date referitoare la teren

Nr Crt	Categorie folosinţă	Intra vilan	Suprafaţă (mp)	Tarla	Parcelă	Nr. topo	Observaţii / Referinţe
1	drum	NU	10.245	2	287/1	-	

Date referitoare la construcţii

Lungime Segmente
1) Valorile lungimilor segmentelor sunt obţinute din proiecţie în plan.

Punct început	X / Y	Punct sfârşit	X / Y	Lungime segment
1	707.983,985 580.662,423	2	707.984,078 580.644,445	17.978
4	707.986,204 580.598,314	5	707.988,236 580.570,16	28.227
7	707.988,423 580.470,74	8	707.984,757 580.368,722	102.084
10	707.997,515 580.231,322	11	708.005,67 580.159,039	72.742
13	708.030,506 580.038,938	14	708.043,479 579.980,0	60.349

Punct început	X / Y	Punct sfârşit	X / Y	Lungime segment
2	707.984,078 580.644,445	3	707.984,17 580.626,467	17.978
5	707.988,236 580.570,16	6	707.986,838 580.517,338	52.84
8	707.984,757 580.368,722	9	707.983,766 580.322,521	46.212
11	708.005,67 580.159,039	12	708.016,234 580.101,027	58.966
14	708.043,479 579.980,0	15	708.055,341 579.949,234	32.974

Punct început	X / Y	Punct sfârşit	X / Y	Lungime segment
3	707.984,17 580.626,467	4	707.986,204 580.598,314	28.226
6	707.986,838 580.517,338	7	707.988,423 580.470,74	46.625
9	707.983,766 580.322,521	10	707.997,515 580.231,322	92.23
12	708.016,234 580.101,027	13	708.030,506 580.038,938	63.708
15	708.055,341 579.949,234	16	708.085,737 579.884,365	71.637

Document care conţine date cu caracter personal, protejat de prevederile Regulamentului (UE) nr. 679/2016 şi Legii 190/2018

Extrase pentru informare on-line la adresa epay.ancpi.ro

Punct început	X / Y	Punct sfârşit	X / Y	Lungime segment
16	708.085,737 579.884,365	17	708.106,124 579.825,612	62.19
19	708.132,663 579.741,616	20	708.139,996 579.717,43	25.273
22	708.145,982 579.685,012	23	708.147,542 579.671,761	13.343
25	708.154,768 579.638,239	26	708.158,579 579.629,142	9.863
28	708.175,068 579.582,434	29	708.178,143 579.573,343	9.597
31	708.195,777 579.518,577	32	708.221,424 579.438,99	83.617
34	708.229,66 579.418,292	35	708.245,907 579.393,68	29.491
37	708.252,732 579.379,899	38	708.261,181 579.362,486	19.355
40	708.284,194 579.313,963	41	708.295,383 579.289,218	27.157
43	708.336,795 579.180,968	44	708.338,589 579.174,2	7.002
46	708.348,115 579.128,387	47	708.349,571 579.117,243	11.239
49	708.351,369 579.103,464	50	708.351,76 579.087,594	15.875
52	708.346,953 579.053,754	53	708.344,024 579.041,44	12.658
55	708.337,222 579.015,24	56	708.333,942 578.999,959	15.629
58	708.322,543 578.956,767	59	708.318,896 578.932,342	24.696
61	708.317,572 578.910,902	62	708.317,303 578.899,664	11.241
64	708.309,873 578.841,403	65	708.309,05 578.826,277	15.148
67	708.314,045 578.803,668	68	708.313,205 578.817,44	13.798
70	708.314,975 578.845,546	71	708.320,715 578.882,648	37.543
73	708.330,539 578.933,356	74	708.335,674 578.964,929	31.988
76	708.339,042 579.001,913	77	708.339,056 579.002,737	0.824
79	708.345,902 579.034,089	80	708.349,534 579.049,876	16.199
82	708.352,841 579.065,488	83	708.353,286 579.067,615	2.173
85	708.354,84 579.081,249	86	708.355,771 579.092,202	10.992
88	708.354,831 579.114,753	89	708.354,678 579.118,43	3.68
91	708.348,933 579.152,881	92	708.347,906 579.159,036	6.24
94	708.340,607 579.182,199	95	708.337,593 579.190,393	8.731
97	708.324,218 579.226,648	98	708.314,838 579.251,452	26.518
100	708.295,402 579.299,232	101	708.280,543 579.331,939	35.924
103	708.256,258 579.382,313	104	708.227,408 579.434,316	59.47
106	708.224,382 579.442,852	107	708.217,772 579.461,628	19.906
109	708.208,549 579.492,824	110	708.203,852 579.508,168	16.047

Punct început	X / Y	Punct sfârşit	X / Y	Lungime segment
17	708.106,124 579.825,612	18	708.126,512 579.766,859	62.19
20	708.139,996 579.717,43	21	708.144,304 579.699,262	18.672
23	708.147,542 579.671,761	24	708.150,194 579.651,017	20.913
26	708.158,579 579.629,142	27	708.162,17 579.620,568	9.296
29	708.178,143 579.573,343	30	708.193,187 579.529,326	46.517
32	708.221,424 579.438,99	33	708.225,665 579.428,33	11.473
35	708.245,907 579.393,68	36	708.250,562 579.384,281	10.489
38	708.261,181 579.362,486	39	708.276,067 579.331,389	34.476
41	708.295,383 579.289,218	42	708.297,086 579.284,767	4.766
44	708.338,589 579.174,2	45	708.346,116 579.145,798	29.382
47	708.349,571 579.117,243	48	708.351,314 579.105,683	11.691
50	708.351,76 579.087,594	51	708.349,619 579.074,24	13.525
53	708.344,024 579.041,44	54	708.337,821 579.017,659	24.577
56	708.333,942 578.999,959	57	708.326,576 578.973,845	27.133
59	708.318,896 578.932,342	60	708.317,888 578.920,256	12.128
62	708.317,303 578.899,664	63	708.313,057 578.863,114	36.796
65	708.309,05 578.826,277	66	708.310,073 578.802,96	23.339
68	708.313,205 578.817,44	69	708.313,26 578.826,401	8.961
71	708.320,715 578.882,648	72	708.321,171 578.884,817	2.216
74	708.335,674 578.964,929	75	708.338,732 578.983,949	19.264
77	708.339,056 579.002,737	78	708.339,086 579.004,467	1.73
80	708.349,534 579.049,876	81	708.350,026 579.052,012	2.192
83	708.353,286 579.067,615	84	708.353,952 579.070,813	3.267
86	708.355,771 579.092,202	87	708.355,553 579.097,428	5.231
89	708.354,678 579.118,43	90	708.352,176 579.133,435	15.212
92	708.347,906 579.159,036	93	708.344,926 579.168,492	9.914
95	708.337,593 579.190,393	96	708.325,647 579.222,87	34.604
98	708.314,838 579.251,452	99	708.303,569 579.281,254	31.861
101	708.280,543 579.331,939	102	708.280,449 579.332,136	0.218
104	708.227,408 579.434,316	105	708.225,586 579.439,643	5.63
107	708.217,772 579.461,628	108	708.211,986 579.481,198	20.407
110	708.203,852 579.508,168	111	708.197,162 579.530,021	22.854

Punct început	X / Y	Punct sfârşit	X / Y	Lungime segment
18	708.126,512 579.766,859	19	708.132,663 579.741,616	25.982
21	708.144,304 579.699,262	22	708.145,982 579.685,012	14.348
24	708.150,194 579.651,017	25	708.154,768 579.638,239	13.572
27	708.162,17 579.620,568	28	708.175,068 579.582,434	40.256
30	708.193,187 579.529,326	31	708.195,777 579.518,577	11.057
33	708.225,665 579.428,33	34	708.229,66 579.418,292	10.804
36	708.250,562 579.384,281	37	708.252,732 579.379,899	4.89
39	708.276,067 579.331,389	40	708.284,194 579.313,963	19.228
42	708.297,086 579.284,767	43	708.336,795 579.180,968	111.135
45	708.346,116 579.145,798	46	708.348,115 579.128,387	17.525
48	708.351,314 579.105,683	49	708.351,369 579.103,464	2.22
51	708.349,619 579.074,24	52	708.346,953 579.053,754	20.659
54	708.337,821 579.017,659	55	708.337,222 579.015,24	2.492
57	708.326,576 578.973,845	58	708.322,543 578.956,767	17.548
60	708.317,888 578.920,256	61	708.317,572 578.910,902	9.359
63	708.313,057 578.863,114	64	708.309,873 578.841,403	21.943
66	708.310,073 578.802,96	67	708.314,045 578.803,668	4.035
69	708.313,26 578.826,401	70	708.314,975 578.845,546	19.222
72	708.321,171 578.884,817	73	708.330,539 578.933,356	49.435
75	708.338,732 578.983,949	76	708.339,042 579.001,913	17.967
78	708.339,086 579.004,467	79	708.345,902 579.034,089	30.396
81	708.350,026 579.052,012	82	708.352,841 579.065,488	13.767
84	708.353,952 579.070,813	85	708.354,84 579.081,249	10.474
87	708.355,553 579.097,428	88	708.354,831 579.114,753	17.34
90	708.352,176 579.133,435	91	708.348,933 579.152,881	19.715
93	708.344,926 579.168,492	94	708.340,607 579.182,199	14.371
96	708.325,647 579.222,87	97	708.324,218 579.226,648	4.039
99	708.303,569 579.281,254	100	708.295,402 579.299,232	19.746
102	708.280,449 579.332,136	103	708.256,258 579.382,313	55.704
105	708.225,586 579.439,643	106	708.224,382 579.442,852	3.427
108	708.211,986 579.481,198	109	708.208,549 579.492,824	12.123
111	708.197,162 579.530,021	112	708.197,033 579.530,442	0.44

Document care conține date cu caracter personal, protejat de prevederile Regulamentului (UE) nr. 679/2016 și Legii 190/2018

Extrase pentru informare on-line la adresa epay.ancpi.ro

Punct început	X / Y	Punct sfârşit	X / Y	Lungime segment
112	708.197,033 579.530,442	113	708.192,546 579.543,519	13.825
115	708.178,306 579.586,149	116	708.176,259 579.592,479	6.653
118	708.163,15 579.630,616	119	708.157,608 579.645,637	16.011
121	708.151,894 579.673,156	122	708.149,485 579.698,298	25.257
124	708.145,248 579.717,738	125	708.140,95 579.730,2	13.182
127	708.137,84 579.743,88	128	708.137,722 579.753,832	9.953
130	708.134,81 579.765,636	131	708.134,784 579.765,826	0.192
133	708.133,026 579.772,681	134	708.132,948 579.772,833	0.171
136	708.131,968 579.774,753	137	708.129,103 579.780,367	6.303
139	708.128,742 579.781,075	140	708.123,746 579.793,736	13.611
142	708.122,161 579.797,824	143	708.117,826 579.809,005	11.992
145	708.116,769 579.811,731	146	708.114,387 579.817,5	6.241
148	708.105,264 579.843,368	149	708.104,738 579.844,86	1.582
151	708.099,72 579.859,318	152	708.094,027 579.875,727	17.369
154	708.090,609 579.885,577	155	708.089,527 579.892,549	7.055
157	708.088,342 579.895,799	158	708.086,109 579.901,928	6.523
160	708.080,844 579.913,198	161	708.079,17 579.916,783	3.957
163	708.076,158 579.923,231	164	708.074,093 579.927,381	4.635
166	708.072,202 579.931,181	167	708.066,634 579.941,515	11.739
169	708.064,128 579.945,548	170	708.062,323 579.948,45	3.418
172	708.056,259 579.961,141	173	708.055,676 579.962,589	1.561
175	708.050,366 579.978,818	176	708.049,955 579.980,365	1.601
178	708.047,454 579.989,825	179	708.047,046 579.991,372	1.6
181	708.043,183 580.006,018	182	708.041,299 580.013,163	7.389
184	708.040,065 580.018,768	185	708.037,103 580.032,224	13.778
187	708.027,829 580.072,893	188	708.027,472 580.074,456	1.603
190	708.022,923 580.095,843	191	708.022,599 580.097,395	1.585
193	708.019,168 580.115,18	194	708.018,852 580.116,76	1.611
196	708.016,135 580.130,626	197	708.015,83 580.132,209	1.612
199	708.011,577 580.158,779	200	708.010,584 580.166,017	7.306
202	708.007,35 580.189,567	203	708.006,518 580.195,628	6.118
205	708.004,296 580.215,566	206	708.002,447 580.232,147	16.684

Punct început	X / Y	Punct sfârşit	X / Y	Lungime segment
113	708.192,546 579.543,519	114	708.184,61 579.566,648	24.453
116	708.176,259 579.592,479	117	708.169,78 579.612,643	21.179
119	708.157,608 579.645,637	120	708.155,267 579.656,911	11.514
122	708.149,485 579.698,298	123	708.147,238 579.708,609	10.553
125	708.140,95 579.730,2	126	708.140,593 579.731,237	1.097
128	708.137,722 579.753,832	129	708.137,69 579.755,539	1.707
131	708.134,784 579.765,826	132	708.134,136 579.770,508	4.727
134	708.132,948 579.772,833	135	708.132,046 579.774,602	1.986
137	708.129,103 579.780,367	138	708.129,027 579.780,516	0.167
140	708.123,746 579.793,736	141	708.122,218 579.797,676	4.226
143	708.117,826 579.809,005	144	708.117,771 579.809,147	0.152
146	708.114,387 579.817,5	147	708.114,337 579.817,641	0.15
149	708.104,738 579.844,86	150	708.100,239 579.857,824	13.722
152	708.094,027 579.875,727	153	708.093,508 579.877,221	1.582
155	708.089,527 579.892,549	156	708.088,882 579.894,32	1.885
158	708.086,109 579.901,928	159	708.081,502 579.911,791	10.886
161	708.079,17 579.916,783	162	708.078,513 579.918,19	1.553
164	708.074,093 579.927,381	165	708.073,403 579.928,768	1.549
167	708.066,634 579.941,515	168	708.064,944 579.944,234	3.201
170	708.062,323 579.948,45	171	708.057,151 579.958,923	11.68
173	708.055,676 579.962,589	174	708.052,733 579.969,908	7.889
176	708.049,955 579.980,365	177	708.049,086 579.983,639	3.387
179	708.047,046 579.991,372	180	708.043,591 580.004,474	13.55
182	708.041,299 580.013,163	183	708.040,412 580.017,191	4.125
185	708.037,103 580.032,224	186	708.036,757 580.033,798	1.612
188	708.027,472 580.074,456	189	708.024,992 580.085,921	11.73
191	708.022,599 580.097,395	192	708.022,016 580.100,926	3.579
194	708.018,852 580.116,76	195	708.017,586 580.123,094	6.459
197	708.015,83 580.132,209	198	708.014,952 580.136,765	4.64
200	708.010,584 580.166,017	201	708.010,36 580.167,642	1.64
203	708.006,518 580.195,628	204	708.004,479 580.213,922	18.407
206	708.002,447 580.232,147	207	708.001,437 580.238,846	6.775

Punct început	X / Y	Punct sfârşit	X / Y	Lungime segment
114	708.184,61 579.566,648	115	708.178,306 579.586,149	20.495
117	708.169,78 579.612,643	118	708.163,15 579.630,616	19.157
120	708.155,267 579.656,911	121	708.151,894 579.673,156	16.591
123	708.147,238 579.708,609	124	708.145,248 579.717,738	9.343
126	708.140,593 579.731,237	127	708.137,84 579.743,88	12.939
129	708.137,69 579.755,539	130	708.134,81 579.765,636	10.5
132	708.134,136 579.770,508	133	708.133,026 579.772,681	2.44
135	708.132,046 579.774,602	136	708.131,968 579.774,753	0.17
138	708.129,027 579.780,516	139	708.128,742 579.781,075	0.627
141	708.122,218 579.797,676	142	708.122,161 579.797,824	0.159
144	708.117,771 579.809,147	145	708.116,769 579.811,731	2.771
147	708.114,337 579.817,641	148	708.105,264 579.843,368	27.28
150	708.100,239 579.857,824	151	708.099,72 579.859,318	1.582
153	708.093,508 579.877,221	154	708.090,609 579.885,577	8.845
156	708.088,882 579.894,32	157	708.088,342 579.895,799	1.574
159	708.081,502 579.911,791	160	708.080,844 579.913,198	1.553
162	708.078,513 579.918,19	163	708.076,158 579.923,231	5.564
165	708.073,403 579.928,768	166	708.072,202 579.931,181	2.695
168	708.064,944 579.944,234	169	708.064,128 579.945,548	1.547
171	708.057,151 579.958,923	172	708.056,259 579.961,141	2.391
174	708.052,733 579.969,908	175	708.050,366 579.978,818	9.219
177	708.049,086 579.983,639	178	708.047,454 579.989,825	6.398
180	708.043,591 580.004,474	181	708.043,183 580.006,018	1.597
183	708.040,412 580.017,191	184	708.040,065 580.018,768	1.615
186	708.036,757 580.033,798	187	708.027,829 580.072,893	40.101
189	708.024,992 580.085,921	190	708.022,923 580.095,843	10.135
192	708.022,016 580.100,926	193	708.019,168 580.115,18	14.536
195	708.017,586 580.123,094	196	708.016,135 580.130,626	7.67
198	708.014,952 580.136,765	199	708.011,577 580.158,779	22.271
201	708.010,36 580.167,642	202	708.007,35 580.189,567	22.131
204	708.004,479 580.213,922	205	708.004,296 580.215,566	1.654
207	708.001,437 580.238,846	208	708.001,195 580.240,454	1.626

Document care conține date cu caracter personal, protejat de prevederile Regulamentului (UE) nr. 679/2016 și Legii 190/2018

Extrase pentru informare on-line la adresa epay.ancpi.ro

Punct început	X / Y	Punct sfârşit	X / Y	Lungime segment
208	708.001,195 580.240,454	209	707.997,263 580.269,231	29.044
211	707.993,997 580.290,794	212	707.991,084 580.307,518	16.976
214	707.989,64 580.317,096	215	707.988,774 580.322,843	5.812
217	707.989,215 580.343,043	218	707.989,256 580.344,826	1.783
220	707.989,68 580.362,913	221	707.991,348 580.412,774	49.889
223	707.993,08 580.461,107	224	707.993,148 580.462,981	1.875
226	707.992,306 580.508,294	227	707.992,246 580.510,143	1.85
229	707.992,584 580.545,542	230	707.992,668 580.557,172	11.63
232	707.993,522 580.570,476	233	707.994,459 580.586,083	15.635
235	707.994,349 580.599,69	236	707.989,958 580.665,108	65.565

Punct început	X / Y	Punct sfârşit	X / Y	Lungime segment
209	707.997,263 580.269,231	210	707.994,24 580.289,186	20.183
212	707.991,084 580.307,518	213	707.989,884 580.315,484	8.056
215	707.988,774 580.322,843	216	707.989,128 580.339,334	16.495
218	707.989,256 580.344,826	219	707.989,638 580.361,125	16.303
221	707.991,348 580.412,774	222	707.991,409 580.414,607	1.834
224	707.993,148 580.462,981	225	707.992,966 580.488,29	25.31
227	707.992,246 580.510,143	228	707.992,202 580.536,592	26.449
230	707.992,668 580.557,172	231	707.992,688 580.559,982	2.81
233	707.994,459 580.586,083	234	707.994,387 580.595,015	8.932
236	707.989,958 580.665,108	1	707.983,935 580.662,423	6.549

Punct început	X / Y	Punct sfârşit	X / Y	Lungime segment
210	707.994,24 580.289,186	211	707.993,997 580.290,794	1.626
213	707.989,884 580.315,484	214	707.989,64 580.317,096	1.63
216	707.989,128 580.339,334	217	707.989,215 580.343,043	3.71
219	707.989,638 580.361,125	220	707.989,68 580.362,913	1.788
222	707.991,409 580.414,607	223	707.993,08 580.461,107	46.53
225	707.992,966 580.488,29	226	707.992,306 580.508,294	20.015
228	707.992,202 580.536,592	229	707.992,584 580.545,542	8.958
231	707.992,688 580.559,982	232	707.993,522 580.570,476	10.527
234	707.994,387 580.595,015	235	707.994,349 580.599,69	4.675

** Lungimile segmentelor sunt determinate în planul de proiecţie Stereo 70 şi sunt rotunjite la 1 milimetru.
*** Distanţa dintre puncte este formată din segmente cumulate ce sunt mai mici decât valoarea 1 milimetru.

Neutilizabil în circuitul civil

Redactat,
Cons. Asistent, Lăzărescu Florela

Şef Serviciu Cadastru, Agricultură şi Patrimoniu
Ing. Amăriuţei Cătălin


PLAN DE AMPLASAMENT SI DELIMITARE A IMOBILULUI

Anexa 16 la regulament

SCARA 1:500

ANEXA 1.3 LA HCL NR...../30.04.2025

Nr. Cadastral	Suprafața măsurată a imobilului (m.p.)	Adresa imobilului
	119	intravilan mun. Vaslui, str. Stefanc cel Mare FN, jud. Vaslui
Nr. Cartea Funciară		Unitatea Administrativ Teritoriala (UAT)
		VASLUI

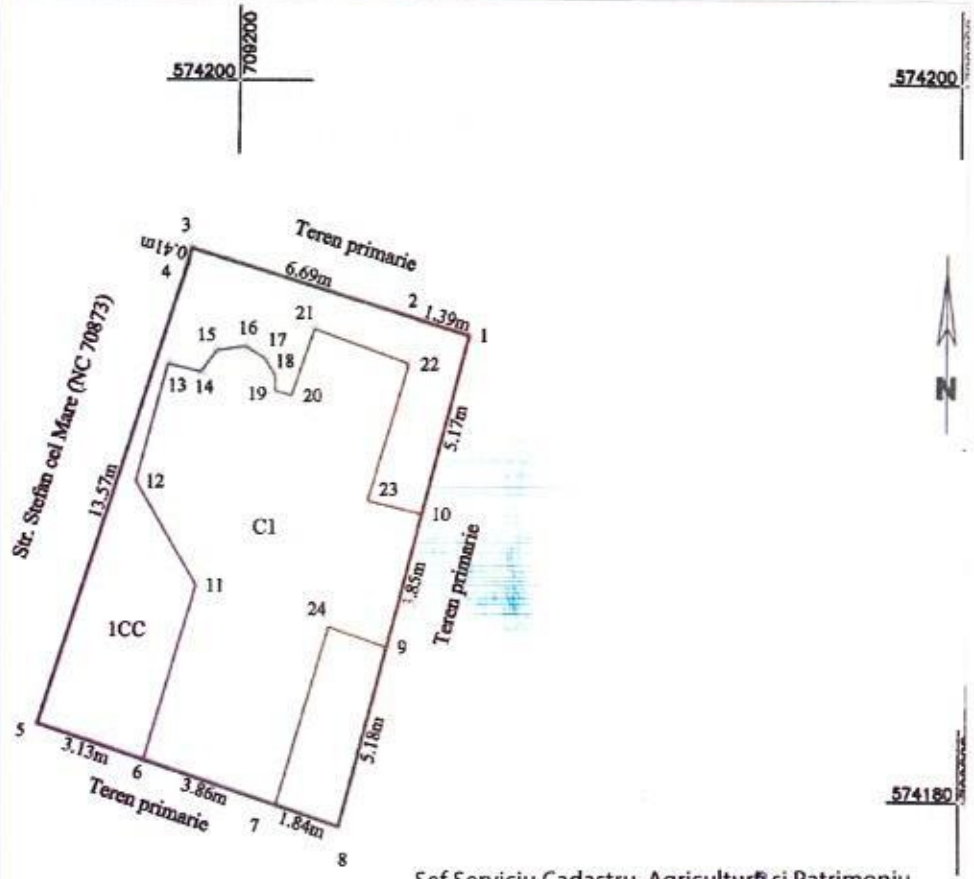

Redactat,
Cons. Asistent, Lăzărescu Florela

Șef Serviciu Cadastru, Agricultură și Patrimoniu
Ing. Amăriuței Cătălin

A. Date referitoare la teren

Nr. Parcela	Categoria de folosinta	Suprafata (mp)	Mentiuni
1	CC	119	Imobil neimprejmuit
Total		**119**	

B. Date referitoare la constructii


Cod Constr.	Destinatia	Suprafata construita la sol (mp)	Mentiuni
C1	CIE	66.8	Statie de autobuz
Total		**66.8**	

Suprafața totală măsurată a imobilului = 119 mp

Suprafața din act = mp

Executant **SC Eurovest Urban Planning SRL**	**Inspector**
PJA CLASA III - RO-B-J 2959 Confirm executarea măsurătorilor la teren, corectitudinea întocmirii documentației cadastrale și corespondența acesteia cu realitatea din teren Semnătura și ștampila Data: 14.04.2025	Confirm introducerea imobilului în baza de date integrată și atribuirea numărului cadastral Semnătura și parafa Data Ștampila BCPI

PLAN DE ÎNCADRARE ÎN ZONĂ
Scara 1:1000

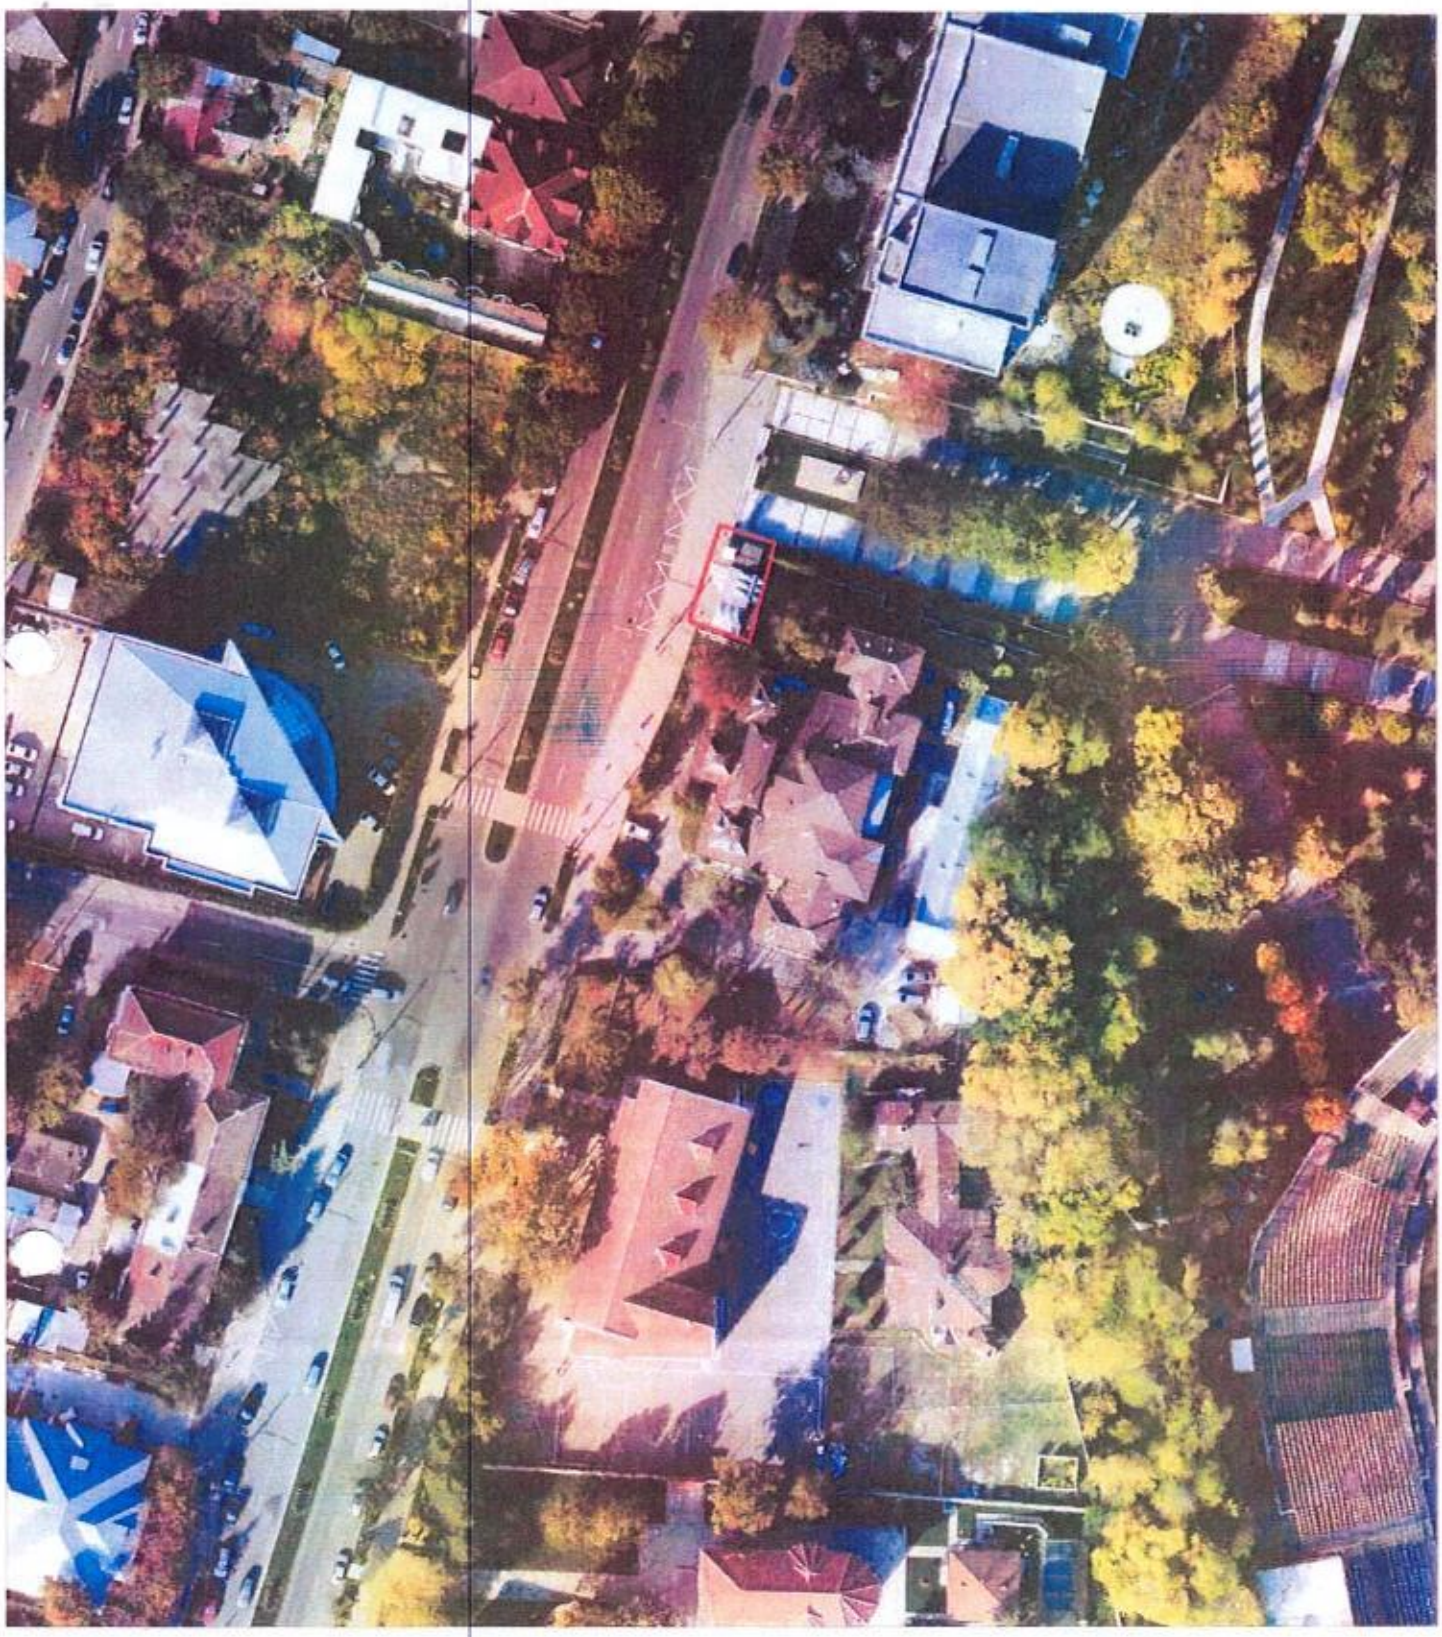

Amplasament