ROMÂNIA
JUDEȚUL VASLUI
MUNICIPIUL VASLUI
CONSILIUL LOCAL

Tel.: +40235/310999,+40235/313946, Fax:+40235/315946; E-mail: consiliul.local@primariavaslui.ro
Web: www.primariavaslui.ro; str. Spiru Haret, nr. 2, cod poștal 730139, Vaslui

Avizat conf. art.243,alin.(1), lit."a"
din OUG nr.57/2019
SECRETAR GENERAL
Jrs. Eduard Lăcătușu

PROIECT

HOTĂRÂREA NR.

privind actualizarea documentațiilor cadastrale în sensul modificării suprafeței și formei geometrice ale unor imobile ce aparțin domeniului public al municipiului Vaslui

CONSILIUL LOCAL AL MUNICIPIULUI VASLUI,

Având în vedere:

- ✓ Referatul de aprobare nr.112787/15.09.2025 al Primarului municipiului Vaslui;
- ✓ Raportul de specialitate nr.112846/15.09.2025 al compartimentului Patrimoniu;
- ✓ Rapoartele cu avizele comisiilor pe domenii de specialitate ale consilierilor locali;
- ➢ Prevederile Ordonanței de Urgență a Guvernului nr. 57/2019, privind Codul administrativ cu modificările și completările ulterioare;
- ➢ Prevederile Legii nr.7/1996 a cadastrului și publicității imobiliare, actualizată;
- ➢ Prevederile Ordinului nr.600/2023 pentru aprobarea Regulamentului de recepție și înscriere în evidențele de cadastru și carte funciară

În baza prevederilor art. 129 alin. 2 lit. c, alin.6 lit. c , ale art.196, alin.1 lit. a și art. 139 alin. 3 lit. g din Ordonanța de Urgență a Guvernului nr.57/2019 privind Codul Administrativ, actualizată,

HOTĂRĂȘTE:

Art.1. Se aprobă actualizarea documentațiilor cadastrale în sensul modificării formei geometrice și a suprafeței imobilelor ce aparțin domeniului public al municipiului Vaslui, identificate conform anexei nr.1, parte integrantă din prezenta hotărâre.

Art.2. Ducerea la îndeplinire a prezentei hotărâri se încredințează Serviciului Cadastru Agricultură și Patrimoniu, din cadrul aparatului de specialitate al Primarului.

Art.3. Hotărârea intră în vigoare conform art.198 din Ordonanța de Urgență a Guvernului nr.57/2019, privind Codul Administrativ, actualizată.

Câte un exemplar se va comunica:

- ✓ Instituției Prefectului-județul Vaslui;
- ✓ Primarului municipiului Vaslui;
- ✓ Serviciului Cadastru Agricultură și Patrimoniu

Vaslui - 25.09.2025

PREȘEDINTE DE ȘEDINȚĂ,
CONSILIER,
Prișan Dumitru

Anexa 1 la H.C.L. nr. ...../ 25.09.2025

Tabel cuprinzând datele de identificare ale imobilelor ale căror documentații cadastrale se vor actualiza

Nr. crt.	Denumire bun imobil	Număr cadastral	Suprafață actuală	Suprafață propusă	Observații
1	Teren intravilan situat în strada Ștefan cel Mare	74098	13.177 mp	13.177 mp	Anexa 1.1
2	Aleea Hulubăț	86626	3520 mp	3746 mp	Anexa 1.2

Vaslui - 25.09.2025

Arhitect Șef
Arh. Maftei Ana

Avizat,
Cons. juridic Pîrciu Vlad-Nicu


Întocmit și redactat
cons. Chitic Gina

Anexa 16 la regulament

PLAN DE AMPLASAMENT SI DELIMITARE A IMOBILULUI

SCARA 1:2000 ANEXA 1.1 LA HCL NR...../25.09.2025

Nr. Cadastral	Suprafaţa măsurată a imobilului (m.p.)	Adresa imobilului
74098	13177	Intravilan - Mun. Vaslui, str. Stefan cel Mare, Jud. Vaslui
Nr. Cartea Funciară		Unitatea Administrativ Teritoriala (UAT)
74098		VASLUI

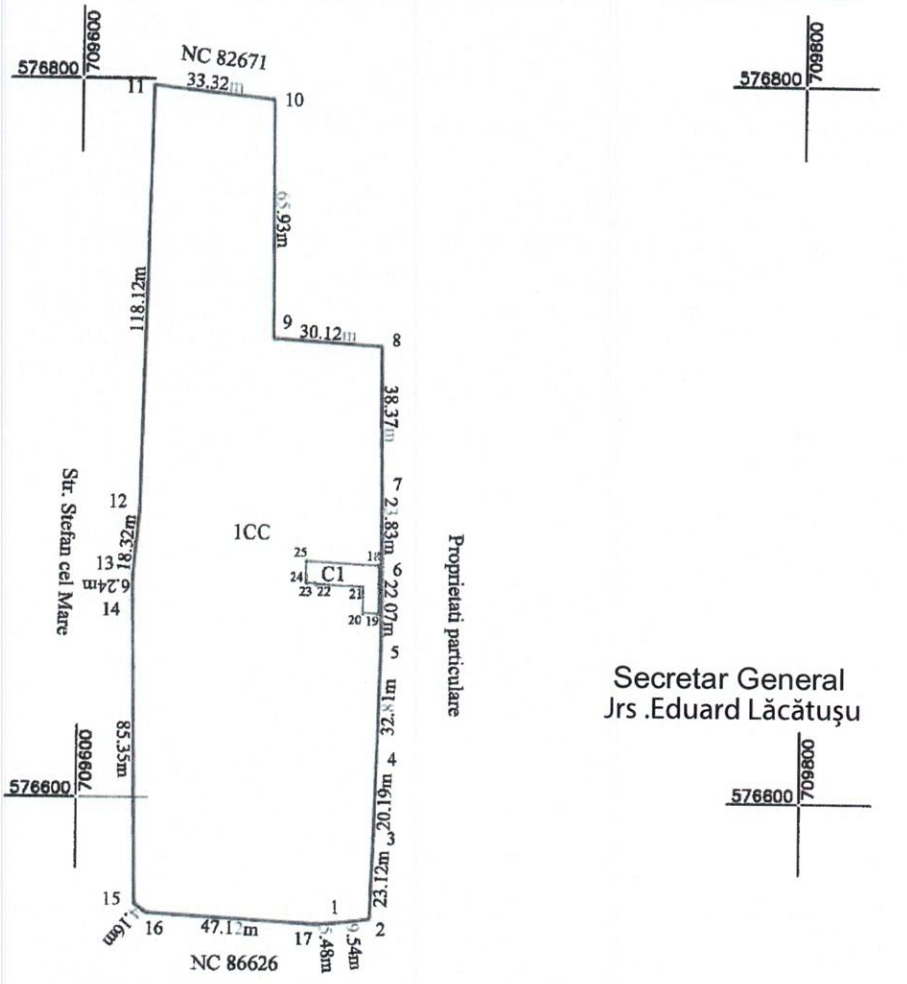

Preşedinte de şedinţă,
Consilier,
PRISAN DUMITRU

Secretar General
Jrs .Eduard Lăcătuşu

A. Date referitoare la teren

Nr. Parcela	Categoria de folosinta	Suprafata (mp)	Mentiuni
1	CC	13177	Teren din totalul de 25000 mp.
Total		**13177**	

B. Date referitoare la constructii

Cod Constr.	Destinatia	Suprafata construita la sol (mp)	Mentiuni
C1	CA	157.9	Constructie anexa fara acte
Total		**157.9**	

Suprafaţa totală măsurată a imobilului = 13177 mp

Suprafaţa din act = mp

Executant **SC Euroest Urban Planning SRL**

PJA CLASA III - RO-B-J 2959

Confirm executarea măsurătorilor la teren, corectitudinea întocmirii documentaţiei cadastrale şi corespondenţa acesteia cu realitatea din teren

Semnătura şi ştampila

Data: 12.09.2025

Inspector


Confirm introducerea imobilului în baza de date integrată şi atribuirea numărului cadastral

Semnătura şi parafa

Data

Ştampila BCPI

PLAN DE ÎNCADRARE ÎN ZONĂ
Scara 1:500

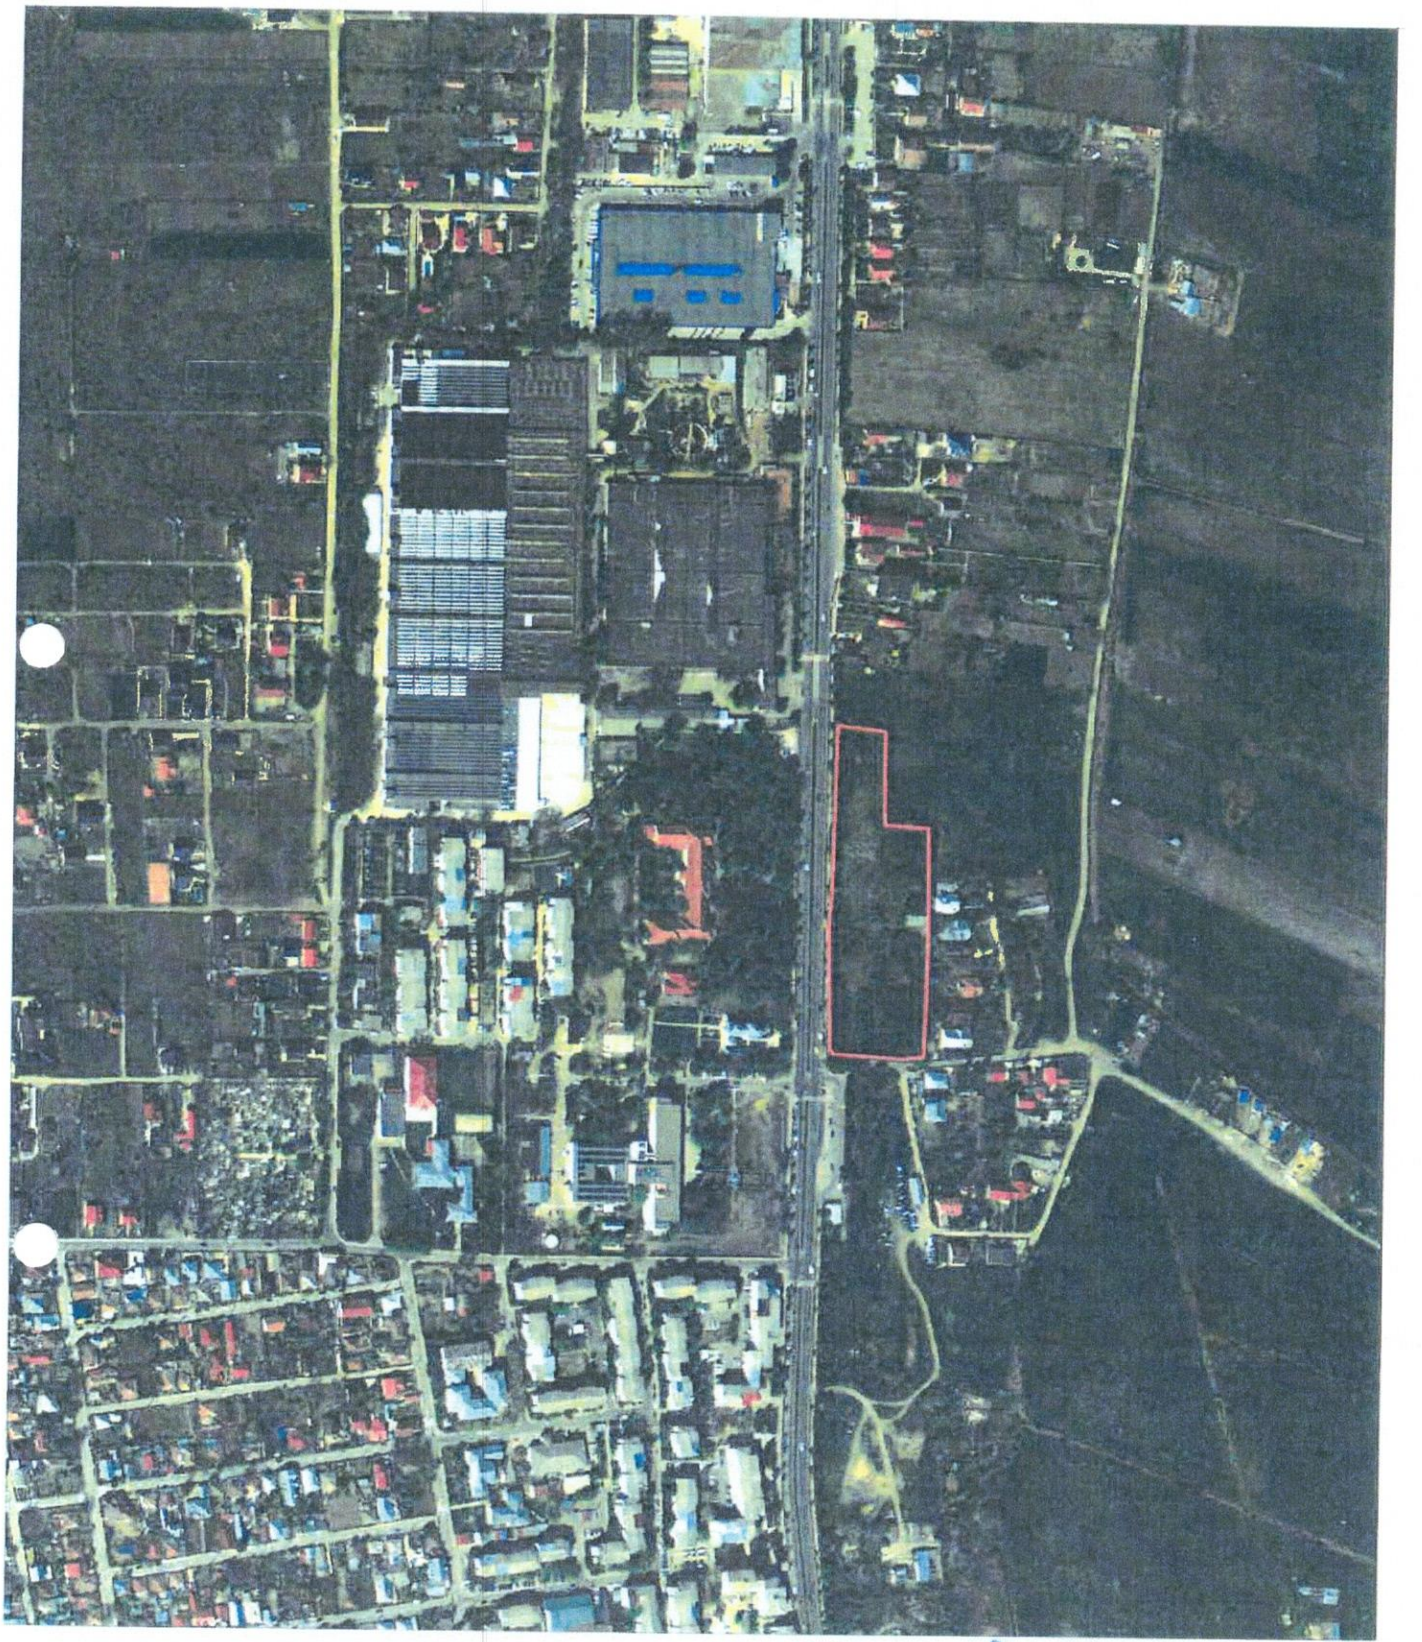

Amplasament


CERTIFICAT DE AUTORIZARE SCRIA RO-VS-F Nr. 174 CHIMU ADRIAN

CERTIFICAT DE AUTORIZARE Seria RO-B-J N 2959 E. OESTE DAN

PLAN DE AMPLASAMENT SI DELIMITARE A IMOBILULUI
SCARA 1:2000

Anexa 16 la regulament
ANEXA 1.2 LA HCL NR...../25.09.2025

Nr. Cadastral	Suprafața măsurată a imobilului (m.p.)	Adresa imobilului
86626	3746	Intravilan si extravilan Mun. Vaslui, str. Aleea Hulubat, Jud. Vaslui
Nr. Cartea Funciară		Unitatea Administrativ Teritoriala (UAT)
86626		VASLUI

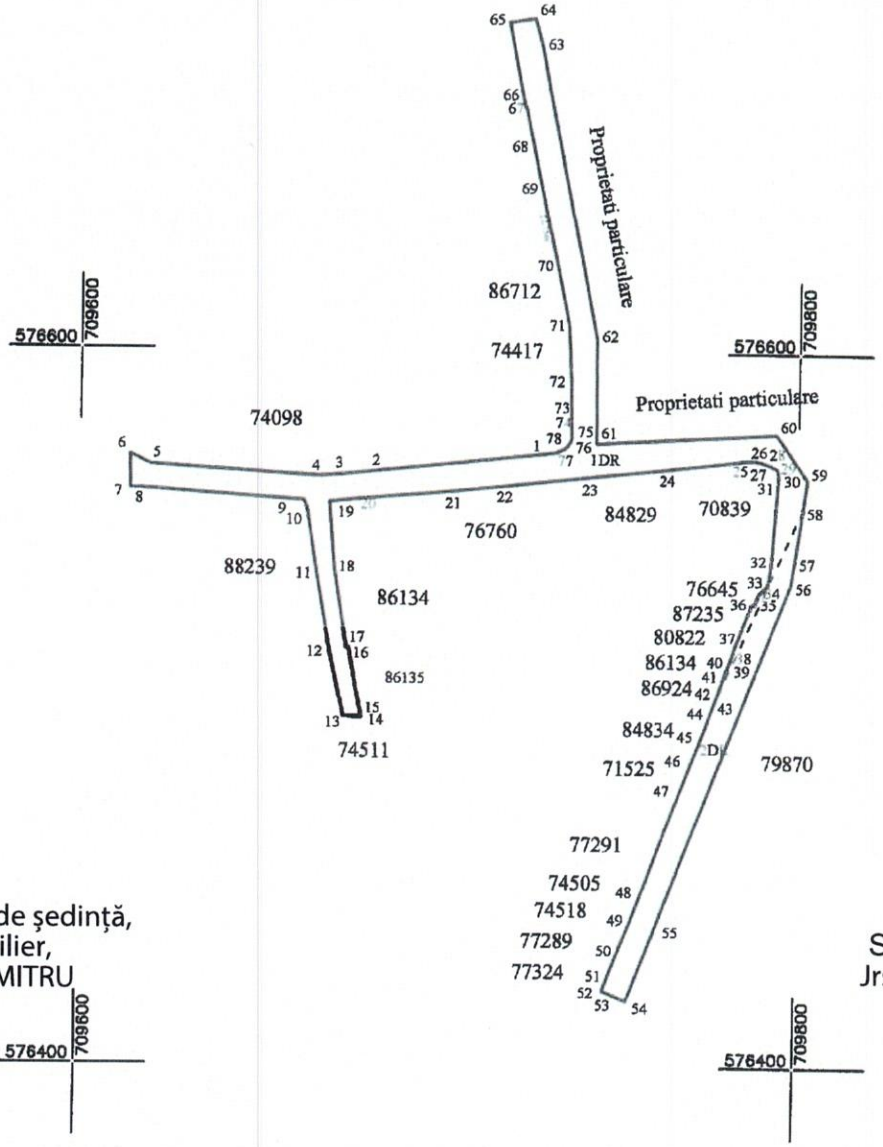

Președinte de ședință,
Consilier,
PRISAN DUMITRU

Secretar General
Jrs .Eduard Lăcătușu

A. Date referitoare la teren

Nr. Parcela	Categoria de folosinta	Suprafata (mp)	Mentiuni
1	DR	2802	Teren intravilan.
2	DR	944	Teren extravilan
Total		**3746**	

B. Date referitoare la constructii

Cod Constr.	Destinatia	Suprafata construita la sol (mp)	Mentiuni
Total			

Suprafața totală măsurată a imobilului = 3746 mp
Suprafața din act = 3520mp

Executant **SC Eumest Urban Planning SRL**
PJA CLASA III - RO-AR-J 2959
Confirm, executarea lucrărilor la teren, corectitudinea întocmirii documentației cadastrale și corespondența dintre situația reală din teren
Semnătura și ștampila
Data: 15.09.2025

Inspector
Confirm introducerea imobilului în baza de date integrată și atribuirea numărului cadastral
Semnătura și parafa
Data
Ștampila BCPI

PLAN DE ÎNCADRARE ÎN ZONĂ
Scara 1:2000



Amplasament