ROMÂNIA
JUDEȚUL VASLUI
MUNICIPIUL VASLUI
CONSILIUL LOCAL

VASLUI #inimaESTului Capitala Tineretului din România 2025

MUNICIPIUL VASLUI CERT IND Sistem de management certificat ISO 9001

ISO 37001

Tel.: +40235/310999,+40235/313946, Fax:+40235/315946; E-mail: consiliul.local@primariavaslui.ro
Web: www.primariavaslui.ro; str. Spiru Haret, nr. 2, cod poştal 730139, Vaslui

PROIECT

Avizat
conf. art.243 alin.1,lit.a
din O.U.G. nr.57/2019
Secretar General,
Jrs. Eduard Lăcătușu

HOTĂRÂREA NR.

privind atestarea apartenenței la domeniul privat al municipiului Vaslui a unor imobile -terenuri situate în municipiul Vaslui

CONSILIUL LOCAL AL MUNICIPIULUI VASLUI,

Având în vedere :

- Referatul de aprobare nr. 113048/15.09.2025 al Primarului municipiului Vaslui,
- Raportul de specialitate nr.113069/15.09.2025 al compartimentului Patrimoniu din cadrul aparatului de specialitate al Primarului Municipiului Vaslui,
- Rapoartele cu avizele comisiilor pe domenii de specialitate ale consilierilor locali,
- Prevederile art.41 alin.5^2 din Legea nr.7/1996 a cadastrului și publicității imobiliare, actualizată și ale art.888 din Legea nr.287/2009 privind Codul Civil, actualizată,

În baza prevederilor art. 129 alin. 2 lit. "c", alin. 6 lit. "b", art. 139 alin. 3 lit. "g" și art.196 alin.1 lit. "a" din Ordonanța de Urgență a Guvernului

nr.57/2019 privind Codul Administrativ cu modificările și completările ulterioare,

HOTĂRĂȘTE:

Art.1. Se atestă apartenența la domeniul privat al municipiului Vaslui a imobilelor-terenuri situate în municipiul Vaslui, având elementele de identificare evidențiate în Anexa nr.1, parte integrantă din prezenta hotărâre.

Art.2. Ducerea la îndeplinire a prezentei hotărâri se încredințează Serviciului Cadastru, Agricultură și Patrimoniu, Direcției Generale Economice și Direcției Finanțe Publice Locale, din cadrul aparatului de specialitate al Primarului.

Art.3. Hotărârea intra în vigoare conform art.198 alin.1 din Ordonanța de Urgență a Guvernului nr.57/2019 privind Codul Administrativ, cu modificările și completările ulterioare.

Câte un exemplar se va comunica:

-Instituției Prefectului Județului Vaslui;

-Primarului Municipiului Vaslui;

-Serviciului Cadastru, Agricultură și Patrimoniu;

-Direcției Generale Economice;

-Direcției Taxe și Impozite Locale.

Vaslui, 25.09.2025

Președinte de ședință,
Consilier,
Prișan Dumitru

Anexa nr.1 la H.C.L. nr. ./25.09.2025

Tabel cuprinzând datele de identificare ale imobilelor -terenuri, a cărui apartenență se atestă în domeniul privat al Municipiului Vaslui

Nr. Crt.	Adresa imobilului-teren	Suprafața imobilului -teren	Regimul juridic	Observații
1.	Teren intravilan mun. Vaslui, str. Republicii FN, Jud. Vaslui	39 mp	Domeniul privat	Anexa 1.1
2.	Teren extravilan mun. Vaslui, punct „Groapă gunoi" T-108, P-1578, Jud. Vaslui	7228 mp	Domeniul privat	Anexa 1.2
3.	Teren intravilan mun. Vaslui, str. Ceramica FN, Jud. Vaslui	216 mp	Domeniul privat	Anexa 1.3
4.	Teren intravilan mun. Vaslui, str. Petru Rareș, lângă bl.267, sc. C, ap.2, Jud. Vaslui	18 mp	Domeniul privat	Anexa 1.4

Vaslui, 25.09.2025

Arhitect Șef
Arh. Ana Maftei

Întocmit/red.
Cons. asistent Budușanu Geanina


Avizat,
Cons. juridic Pîrgiu Vlad-Nicu

PLAN DE AMPLASAMENT SI DELIMITARE A IMOBILULUI

Anexa 16 la regulament

SCARA 1:500 ANEXA 1.1 la HCL NR. /25.09.2025

Nr. Cadastral	Suprafața măsurată a imobilului (m.p.)	Adresa imobilului
	39	Intravilan - Mun. Vaslui, str. Republicii FN, Jud. Vaslui
Nr. Cartea Funciară		Unitatea Administrativ Teritoriala (UAT)
		VASLUI

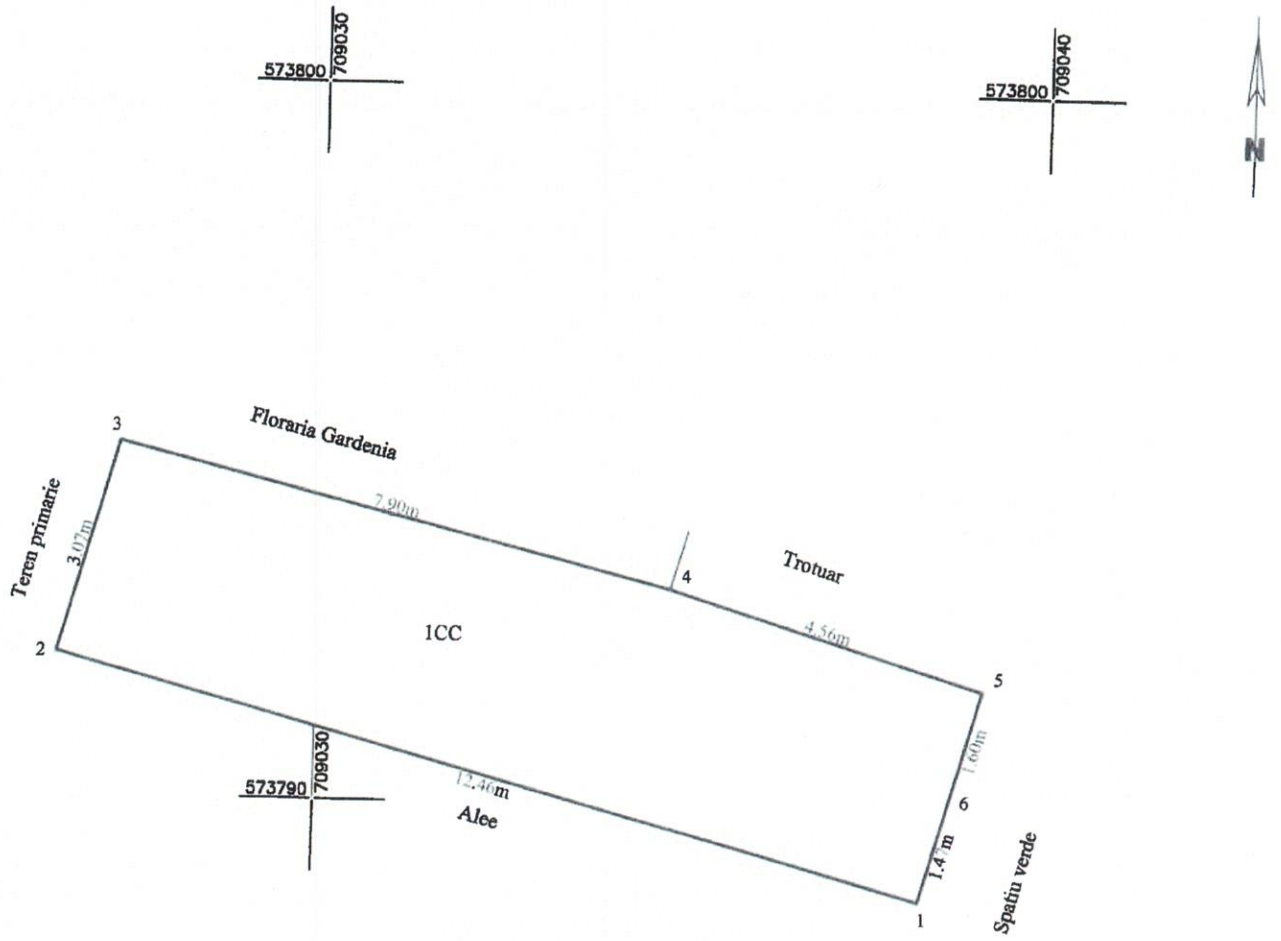

A. Date referitoare la teren

Nr. Parcela	Categoria de folosinta	Suprafata (mp)	Mentiuni
1	CC	39	Teren neimprejmuit
Total		**39**	

B. Date referitoare la constructii

Cod Constr.	Destinatia	Suprafata construita la sol (mp)	Mentiuni
Total			

Suprafața totală măsurată a imobilului = 39mp

Suprafața din act = mp

Executant SC Eurocst Urban Planning SRL

PJA CLASA III - RO-B-J 2959

Confirm executarea măsurătorilor la teren, corectitudinea întocmirii documentației cadastrale și corespondența acesteia cu realitatea din teren

Semnătura și ștampila

Data: 19.09.2025

Inspector

Confirm introducerea imobilului în baza de date integrată și atribuirea numărului cadastral

Semnătura și parafa

Data

Ștampila BCPI

PLAN DE ÎNCADRARE ÎN ZONĂ
Scara 1:500



Amplasament


CERTIFICAT DE AUTORIZARE SERIA RO-VS-F Nr. 174 CHIMIU ADRIAN

CERTIFICAT DE AUTORIZARE Seria RO-J Nr. 2989 EUROEST URBAN PLANNING S.R.L.

Anexa 16 la regulament

PLAN DE AMPLASAMENT SI DELIMITARE A IMOBILULUI
SCARA 1:2000 ANEXA 1.2 la HCL NR. /25.09.2025

Nr. Cadastral	Suprafața măsurată a imobilului (m.p.)	Adresa imobilului
	7228	extravilan mun. Vaslui, punct "Groapa gunoi Paiu", T-108, P-1578, jud. Vaslui
Nr. Cartea Funciară		Unitatea Administrativ Teritoriala (UAT)
		VASLUI

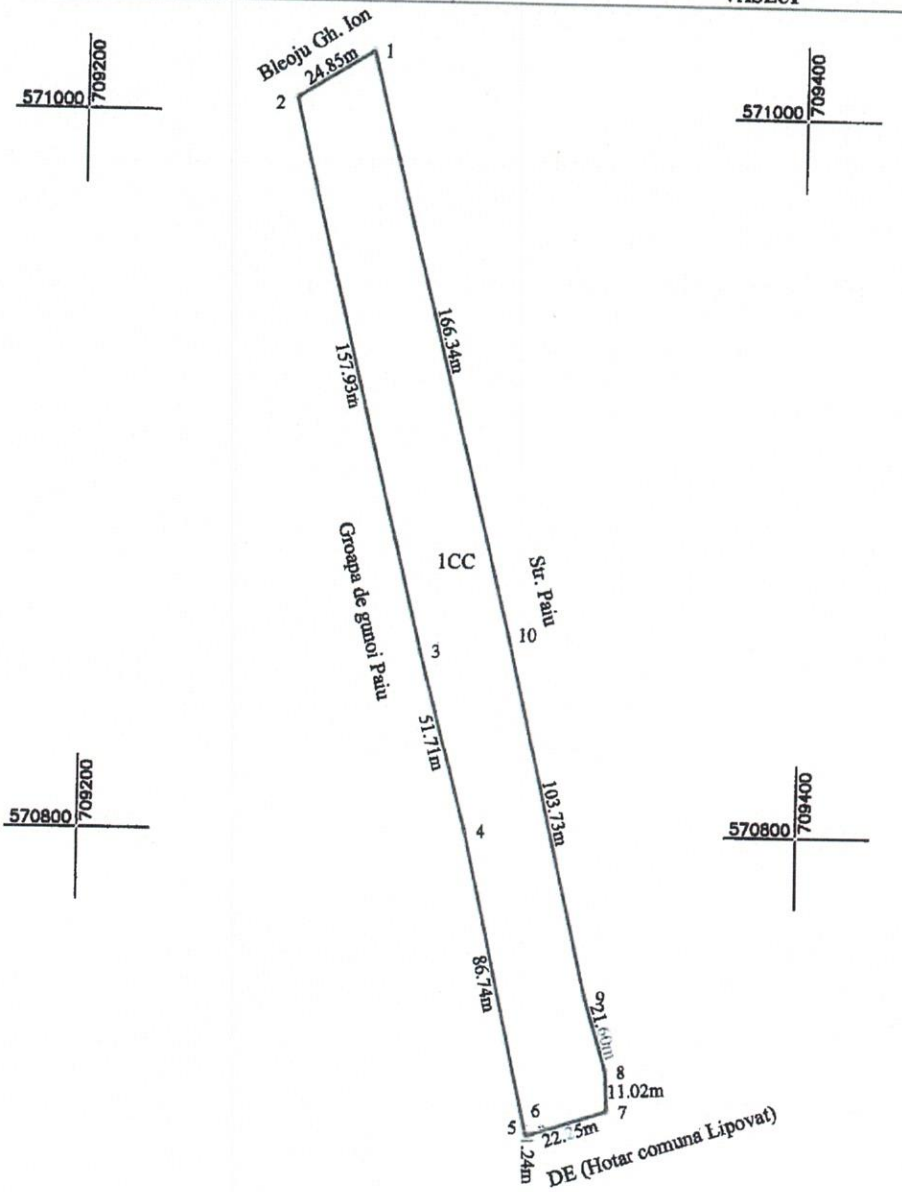

A. Date referitoare la teren

Nr. Parcela	Categoria de folosinta	Suprafata (mp)	Mentiuni
1	CC	7228	Teren intravilan
Total		**7228**	

B. Date referitoare la constructii

Cod Constr.	Destinatia	Suprafata construita la sol (mp)	Mentiuni
Total			

Suprafața totală măsurată a imobilului = 7228mp

Suprafață din act = mp

Executant SC Euroest Urban Planning SRL	Inspector
PJA CLASA III - RO-II-J 2959 Confirm executarea măsurătorilor la teren, corectitudinea întocmirii documentației cadastrale și corespondența acesteia cu realitatea din teren Semnătura și ștampila Data: 18.06.2025	Confirm introducerea imobilului în baza de date integrată și atribuirea numărului cadastral Semnătura și parafa Data Ștampila BCPI

PLAN DE ÎNCADRARE ÎN ZONĂ
Scara 1:5000



Amplasament


AGENȚIA NAȚIONALĂ DE CADASTRU ȘI PUBLICITATE IMOBILIARĂ
CERTIFICAT DE AUTORIZARE
Seria RO-B- Nr. 356
EUROEST URBAN PLANNING S.R.L.
CLASA II

Anexa 16 la regulament

PLAN DE AMPLASAMENT SI DELIMITARE A IMOBILULUI

SCARA 1:500 ANEXA 1.3 LA hcl nr. /25.09.2025

Nr. Cadastral	Suprafaţa măsurată a imobilului (m.p.)	Adresa imobilului
	216	Intravilan - Mun. Vaslui, str. Ceramica FN, Jud. Vaslui
Nr. Cartea Funciară		Unitatea Administrativ Teritoriala (UAT)
		VASLUI

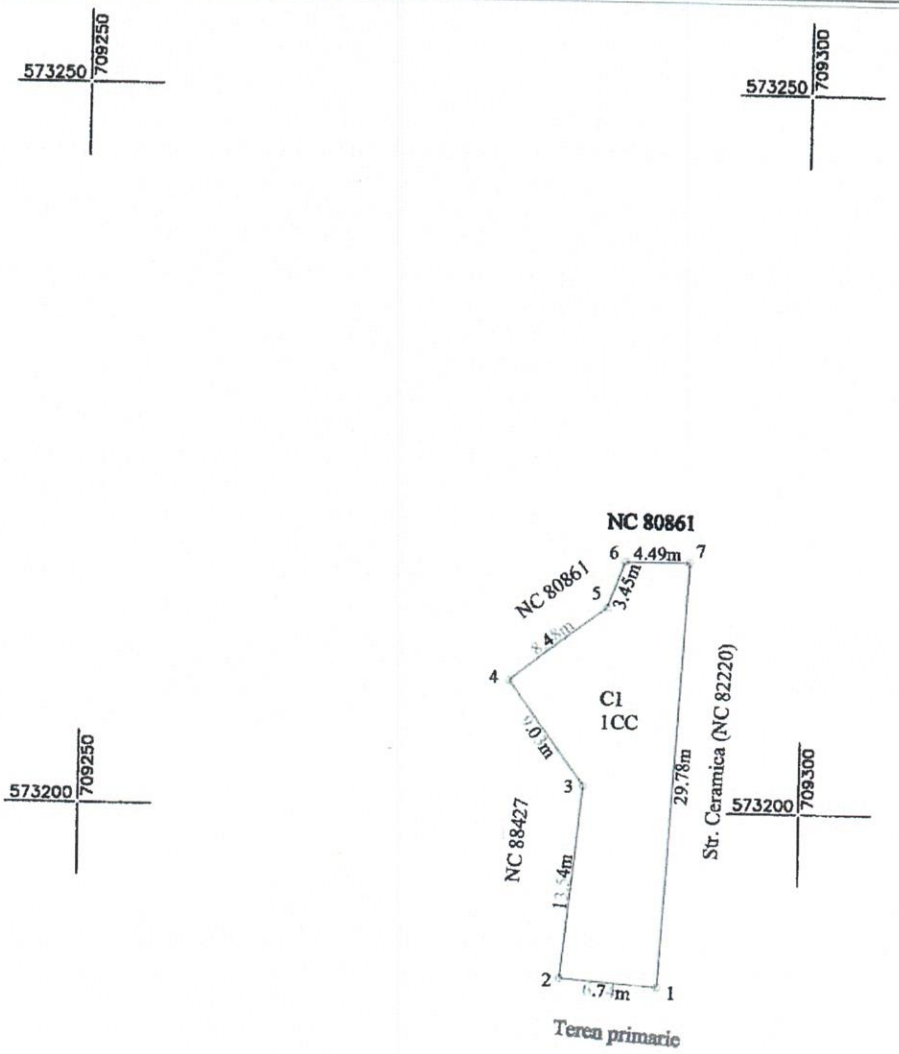

A. Date referitoare la teren

Nr. Parcela	Categoria de folosinta	Suprafata (mp)	Mentiuni
1	CC	216	Teren neimprejmuit
Total		**216**	

B. Date referitoare la constructii

Cod Constr.	Destinatia	Suprafata construita la sol (mp)	Mentiuni
C1	CAS	215.9	Spatiu comercial fara acte
Total		**215.9**	

Suprafaţa totală măsurată a imobilului = 216 mp

Suprafaţa din act = mp

Executant SC **Eurocest Urban Planning SRL**

PJA CLASA III - RO-13-12059

Confirm executarea măsurătorilor la teren, corectitudinea întocmirii documentaţiei cadastrale şi corespondenţa acesteia cu realitatea din teren

Semnătura şi ştampila

Data: 11.09.2025

Inspector

Confirm introducerea imobilului în baza de date integrată şi atribuirea numărului cadastral

Semnătura şi parafa

Data

Ştampila BCPI

PLAN DE ÎNCADRARE ÎN ZONĂ
Scara 1:500




Amplasament

PLAN DE AMPLASAMENT SI DELIMITARE A IMOBILULUI

Anexa 16 la regulament

SCARA 1:200 ANEXA 1.4 la HCL NR. /25.09.2025

Nr. Cadastral	Suprafața măsurată a imobilului (m.p.)	Adresa imobilului
	18	Intravilan - Mun. Vaslui, str. Petru Rares, langa bl. 267, sc. C, parter, ap. 2, Jud.
Nr. Cartea Funciară		Unitatea Administrativ Teritoriala (UAT)
		VASLUI

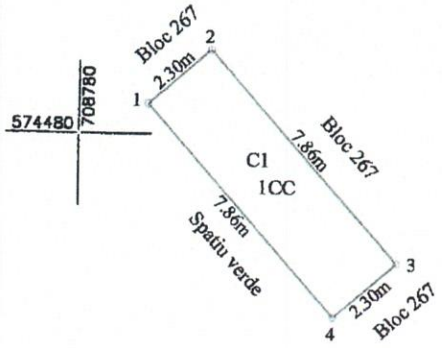







A. Date referitoare la teren

Nr. Parcela	Categoria de folosinta	Suprafata (mp)	Mentiuni
1	CC	18	Teren neimprejmuit
Total		**18**	

B. Date referitoare la constructii

Cod Constr.	Destinatia	Suprafata construita la sol (mp)	Mentiuni
C1	CA	18.1	Balcon fara acte
Total		**18.1**	

Suprafața totală măsurată a imobilului = 18 mp

Suprafața din act = mp

Executant **SC Euroest Urban Planning SRL**

PJA CLASA III - RO-B-J 2959

Confirm executarea măsurătorilor la teren, corectitudinea întocmirii documentației cadastrale și corespondența acesteia cu realitatea din teren

Semnătura și ștampila

Data: 11.0[illegible]/25

Inspector


Confirm introducerea imobilului în baza de date integrată și atribuirea numărului cadastral

Semnătura și parafa

Data

Ștampila BCPI

PLAN DE ÎNCADRARE ÎN ZONĂ
Scara 1:500

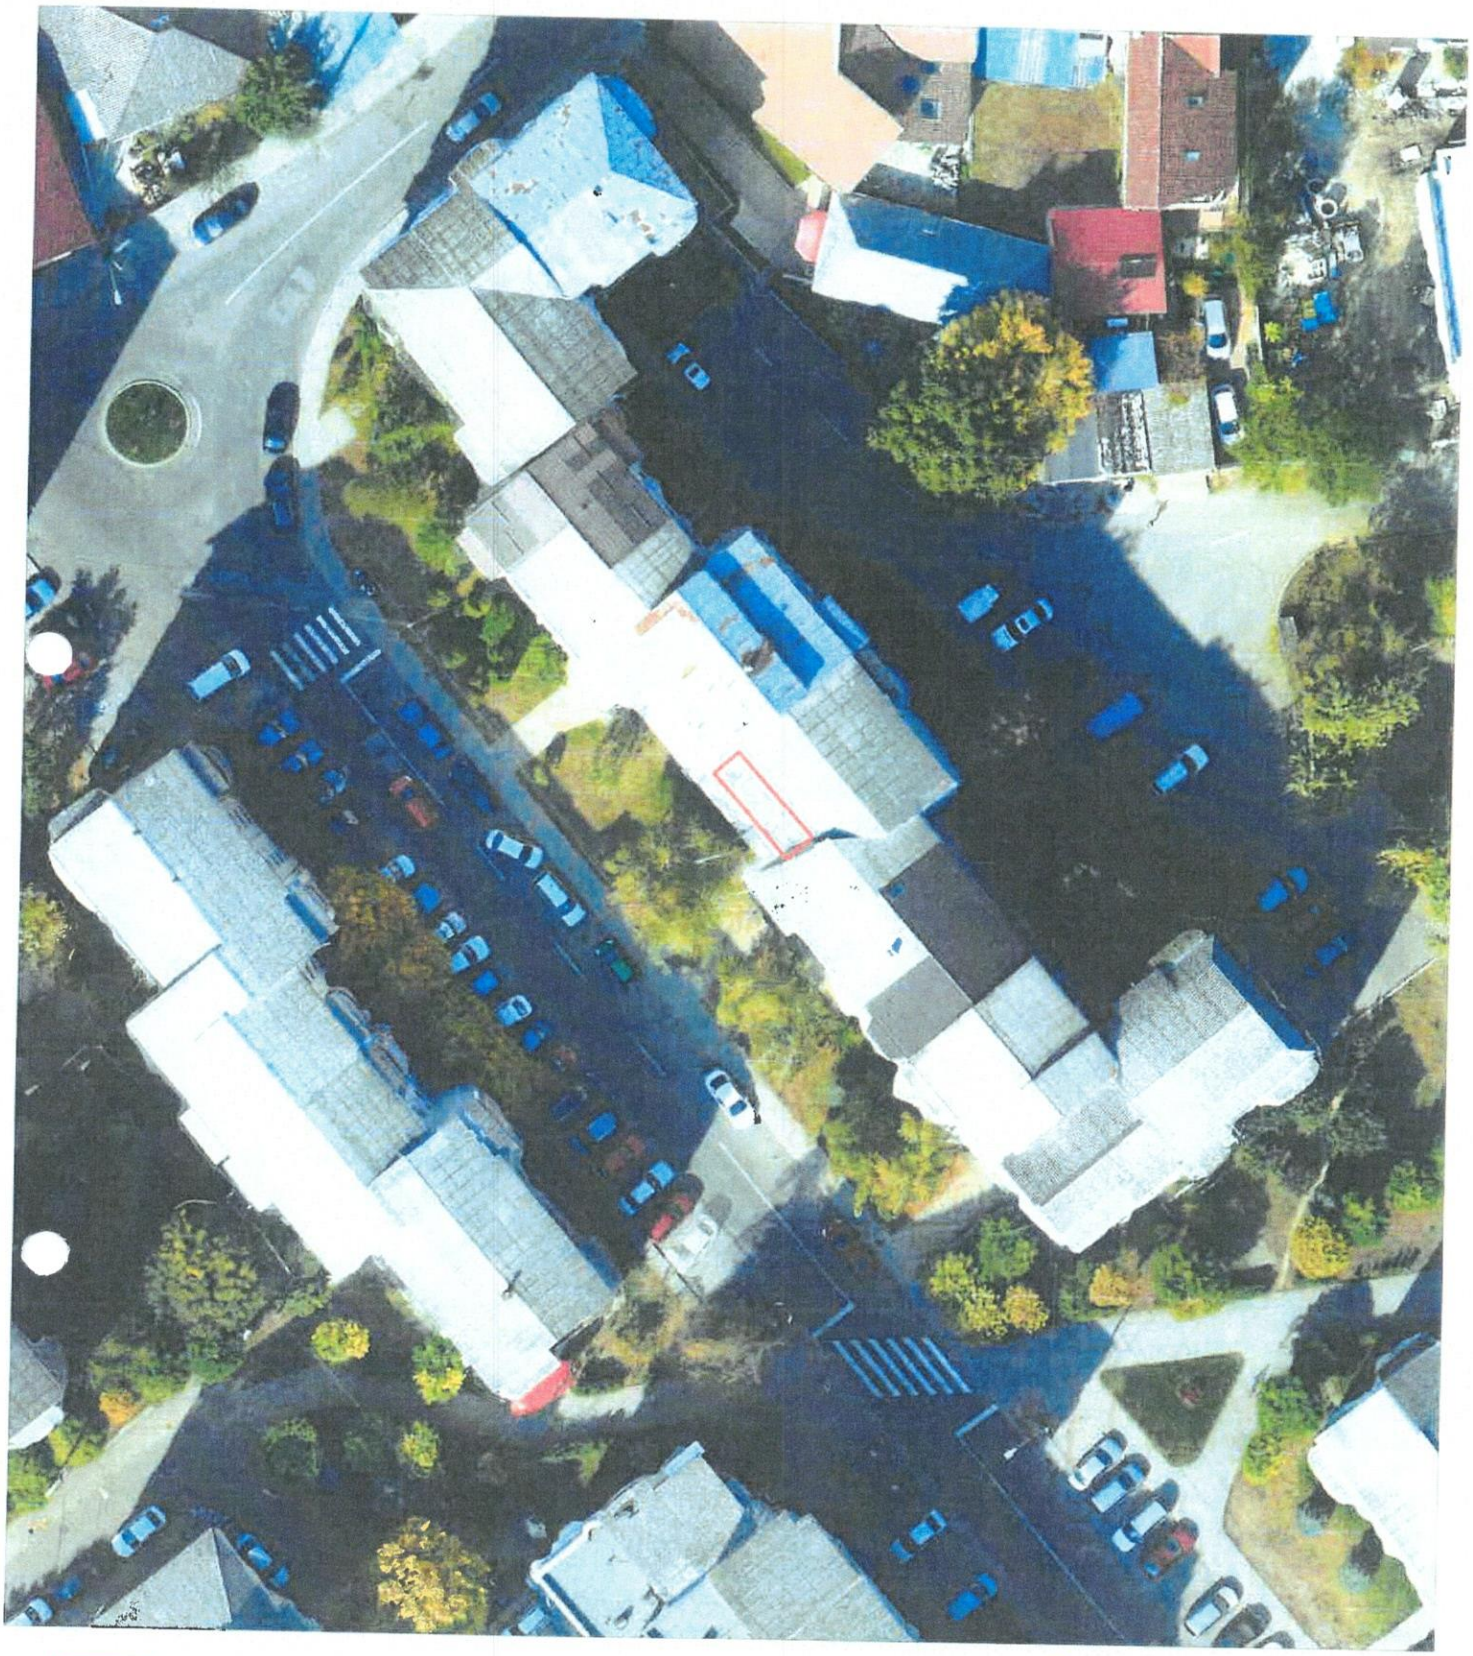

Amplasament

CERTIFICAT DE AUTORIZARE SERIA RO-VS-F Nr. 174 CHIMU ADRIAN

CERTIFICAT DE AUTORIZARE Nr. 2959 RO-B-J EST URBAN PLANNING S.R.L. CLASA III