ROMÂNIA
JUDEȚUL VASLUI
MUNICIPIUL VASLUI
CONSILIUL LOCAL

Tel:+40235/310999,+40235/313946,Fax:+40235/315946
E-mail: consiliul.local@primariavaslui.ro
Web: www.primariavaslui.ro
Str. Spiru Haret nr. 2, cod poștal 730139, Vaslui

PROIECT

Avizat
conf. art.243 alin.1,lit.a
din O.U.G. nr.5,177/2019
SECRETAR GENERAL,
Jrs. Eduard Lacatușu

HOTĂRÂREA NR.

privind împuternicirea Primarului Municipiului Vaslui să semneze în numele U.A.T. Municipiul Vaslui, declarația confirmativă încheiată în formă autentică privind corespondența dintre amplasamentul construcțiilor bunuri viitoare din planurile vizate spre neschimbare conținute în DTAC și amplasamentul acestora din documentația cadastrală, în vederea înscrierii în cartea funciară a unor construcții bunuri viitoare pe terenuri ce aparțin domeniului public al Municipiului Vaslui identificate cadastral cu NC 89663,NC89664, NC89665,NC89666 și NC 89667

CONSILIUL LOCAL AL MUNICIPIULUI VASLUI

Având în vedere:

- ✓ Referatul de aprobare nr. 141145/16.11.2026 al Primarului municipiului Vaslui;
- ✓ Raportul de specialitate nr.141148/16.11.2026, al Serviciului Administrarea Patrimoniului;
- ✓ Rapoartele cu avizele comisiilor pe domenii de specialitate ale consilierilor locali;
- ✓ Hotărârea nr. ..... privind parcelarea în 7 (șapte) loturi a unui imobil-teren aparținând domeniului public al Municipiului Vaslui, situat pe strada Ceramica FN, identificat cadastral cu NC 87817, precum și însușirea numerelor cadastrale atribuite imobilelor rezultate în urma parcelării, în vederea individualizării cadastrale și juridice a celor 5 blocuri de locuințe edificate în baza P.U.Z. aprobat prin H.C.L. Vaslui nr. 120 din 30.08.2018
- ✓ Certificatul de urbanism nr. 685/10.11.2026, emis de Primăria Municipiului Vaslui;
- ✓ Referatul de admitere nr. 83697/10.11.2026 emis de Oficiul de Cadastru și Publicitate Imobiliară Vaslui;

✓ Ordinul nr. 600/2023 pentru aprobarea Regulamentului de recepție și înscriere în evidențele de cadastru și carte funciară, actualizat;

În baza prevederilor art. 129 alin. (2) lit. „c" alin. (6) lit. „b" și ale art. 139 alin. (3) lit. „g" din Ordonanța de Urgență a Guvernului nr. 57/2019 privind Codul administrativ, actualizată;

HOTĂRĂŞTE:

Art.1. Se împuternicește Primarul Municipiului Vaslui să semneze în numele U.A.T. Municipiul Vaslui, declarația confirmativă încheiată în formă autentică privind corespondența dintre amplasamentul construcțiilor bunuri viitoare din planurile vizate spre neschimbare conținute în DTAC și amplasamentul acestora din documentația cadastrală, în vederea înscrierii în cartea funciară a unor construcții bunuri viitoare pe terenuri ce aparțin domeniului public al Municipiului Vaslui identificate cadastral cu NC 89663,NC89664, NC89665,NC89666 și NC 89667 identificate în Anexa, parte integrantă din prezenta hotărâre.

Art.2. Ducerea la îndeplinire a prezentei hotărâri se încredințează Serviciului Administrarea Patrimoniului din cadrul aparatului propriu de specialitate al Primarului.

Art.3. Hotărârea intră în vigoare conform art. 199 din O.U.G. nr. 57/2019 privind Codul administrativ cu modificările și completările ulterioare.

Câte un exemplar se va comunica:


- Instituției Prefectului -județul Vaslui;
- Primarului Municipiului Vaslui;
- Serviciului Administrarea Patrimoniului;

Vaslui:17.11.2026

PREŞEDINTE DE ŞEDINŢĂ,
CONSILIER,
Prof.Cristea Ana Maria

PLAN GENERAL
SCARA 1:1000

Nr. Cadastral	Suprafața măsurată a imobilului (mp.)	Adresa imobilului
89663; 89664; 89665; 89666; 89667; 89668; 89669	15141	intravilan mun. Vaslui, str. Ceramica FN, jud. Vaslui
Nr. Carte Funciară		**Unitatea Administrativ Teritorială (UAT)**
89663; 89664; 89665; 89666; 89667; 89668; 89669		VASLUI

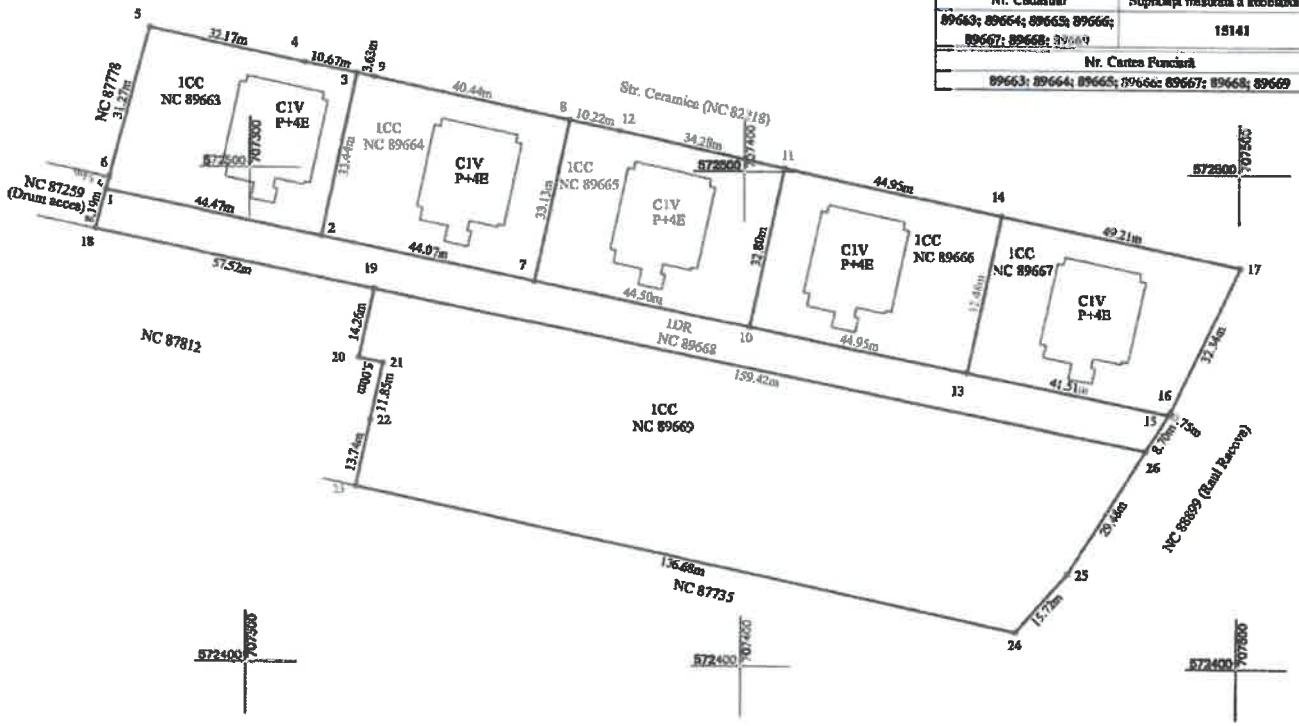

Nr. cad.	Suprafața (m.p.)	Categoria de folosință	Descrierea imobilului
89663	1467	1CC	Teren aferent Bloc P+4E cu Sc = 370, Scd = 1811mp
89664	1467	1CC	Teren aferent Bloc P+4E cu Sc = 370, Scd = 1811mp
89665	1467	1CC	Teren aferent Bloc P+4E cu Sc = 370, Scd = 1811mp
89666	1467	1CC	Teren aferent Bloc P+4E cu Sc = 370, Scd = 1811mp
89667	1467	1CC	Teren aferent Bloc P+4E cu Sc = 370, Scd = 1811mp
89668	1783	1DR	Cale acces
89669	6023	1CC	Teren la dispozitie
TOTAL	15141	-	


Executant: SC Eurovest Urban Planning SRL
PJA CLASA III Seria RO- B-J Nr. 2959
Chimu Adrian Seria RO-VS-F Nr. 174
Confirm executarea masurătorilor la teren, corectitudinea întocmirii documentației cadastrale și corespondența acesteia cu realitatea din teren.
Semnătura

ANEXA LA HCL NR...../17.11.2026

Anexa 16 la regulament

PLAN DE AMPLASAMENT SI DELIMITARE A IMOBILULUI
SCARA 1:1000

Nr. Cadastral	Suprafaţa măsurată a imobilului (m.p.)	Adresa imobilului
89667	1467	intravilan mun. Vaslui, str. Ceramica FN, jud. Vaslui
Nr. Cartea Funciară		Unitatea Administrativ Teritoriala (UAT)
89667		VASLUI

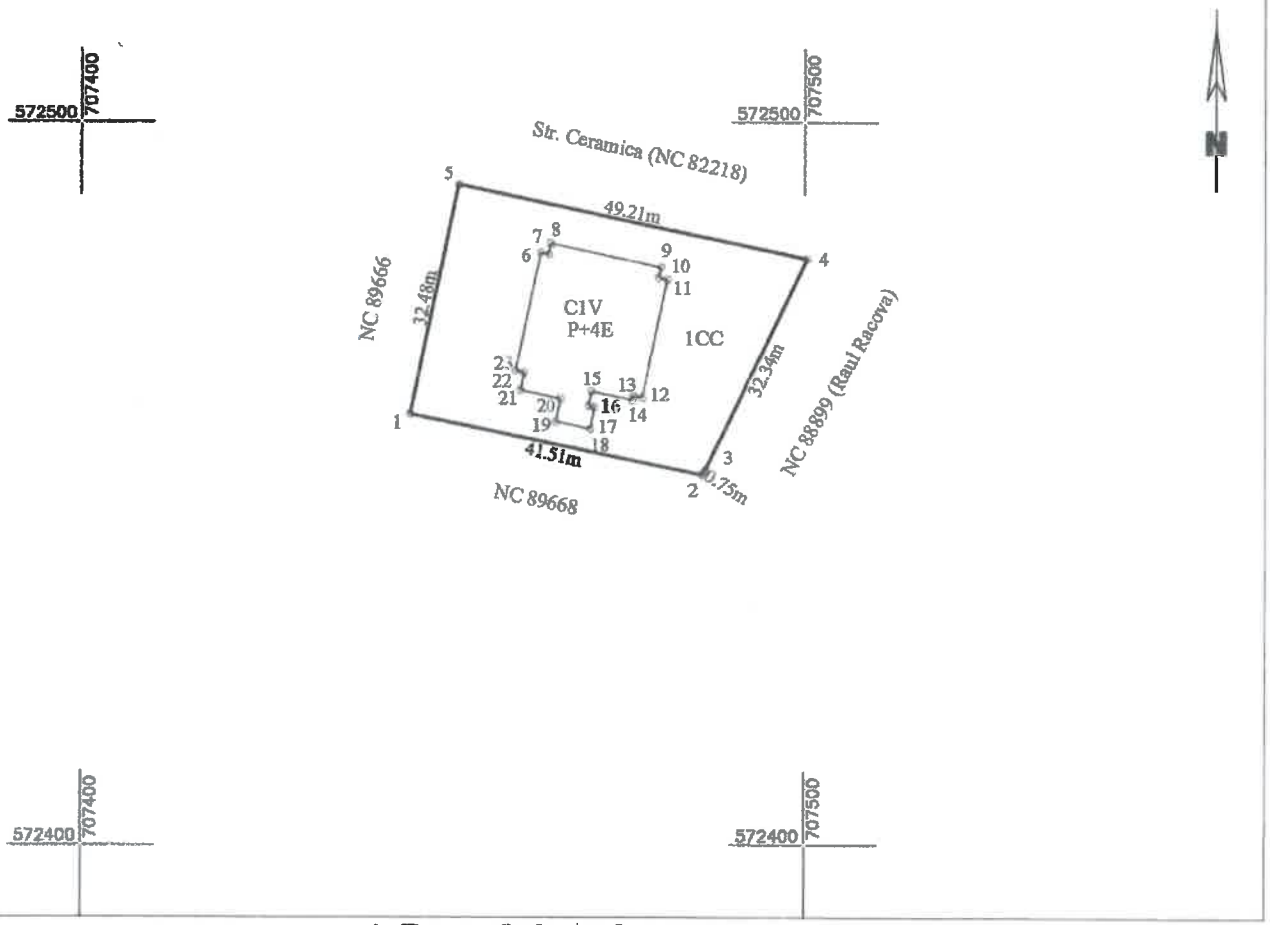

A. Date referitoare la teren

Nr. Parcela	Categoria de folosinta	Suprafata (mp)	Mentiuni
1	CC	1467	Teren intravilan
Total		**1467**	

B. Date referitoare la constructii

Cod Constr.	Destinatia	Suprafata construita la sol (mp)	Mentiuni
C1V	CL	370	Constructie bun viitor - bloc de locuinte P+4E, Scd = 1811 mp.
Total		**370**	

Suprafaţa totală măsurată a imobilului = 1467 mp
Suprafaţa din act = mp

Executant SC Euroest Urban Planning SRL
PJA CLASA III - RO-B-J 2959
Confirm executarea măsurătorilor la teren, corectitudinea întocmirii documentaţiei cadastrale şi corespondenţa acesteia cu realitatea din teren
Semnătura şi ştampila
Data 13.11.2026


AUTORIZARE Seria RO-B-J Nr. 2959 EUROEST URBAN PLANNING S.R.L. SERIA RO-VS-F

Inspector
Confirm introducerea imobilului în baza de date integrată şi atribuirea numărului cadastral
Semnătura şi parafa
Data
Ştampila BCPI

Anexa 16 la regulament

PLAN DE AMPLASAMENT SI DELIMITARE A IMOBILULUI
SCARA 1:1000

Nr. Cadastral	Suprafața măsurată a imobilului (m.p.)	Adresa imobilului
89666	1467	intravilan mun. Vaslui, str. Ceramica FN, jud. Vaslui
Nr. Cartea Funciară		Unitatea Administrativ Teritoriala (UAT)
89666		VASLUI

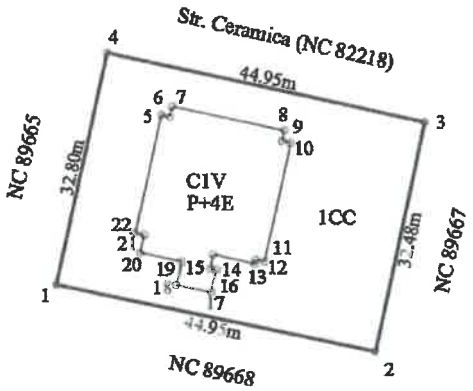

A. Date referitoare la teren

Nr. Parcela	Categoria de folosinta	Suprafata (mp)	Mentiuni
1	CC	1467	Teren intravilan
Total		**1467**	

B. Date referitoare la constructii

Cod Constr.	Destinatia	Suprafata construita la sol (mp)	Mentiuni
C1V	CL	370	Constructie bun viitor - bloc de locuinte P+4E, Scd = 1811 mp.
Total		**370**	

Suprafața totală măsurată a imobilului = 1467 mp
Suprafața din act = mp


Executant SC Euroest Urban Planning SRL
PJA CLASA III - RO-B-J 2959
Confirm executarea măsurătorilor la teren, corectitudinea întocmirii documentației cadastrale și corespondența acesteia cu realitatea din teren.
Semnătura și ștampila
Data 13.1.2020

Inspector
Confirm introducerea imobilului în baza de date integrată și atribuirea numărului cadastral
Semnătura și parafa
Data
Ștampila BCPI

Anexa 16 la regulament

PLAN DE AMPLASAMENT SI DELIMITARE A IMOBILULUI
SCARA 1:1000

Nr. Cadastral	Suprafața măsurată a imobilului (m.p.)	Adresa imobilului
89664	1467	intravilan mun. Vaslui, str. Ceramica FN, jud. Vaslui
Nr. Cartea Funciară		Unitatea Administrativ Teritoriala (UAT)
89664		VASLUI

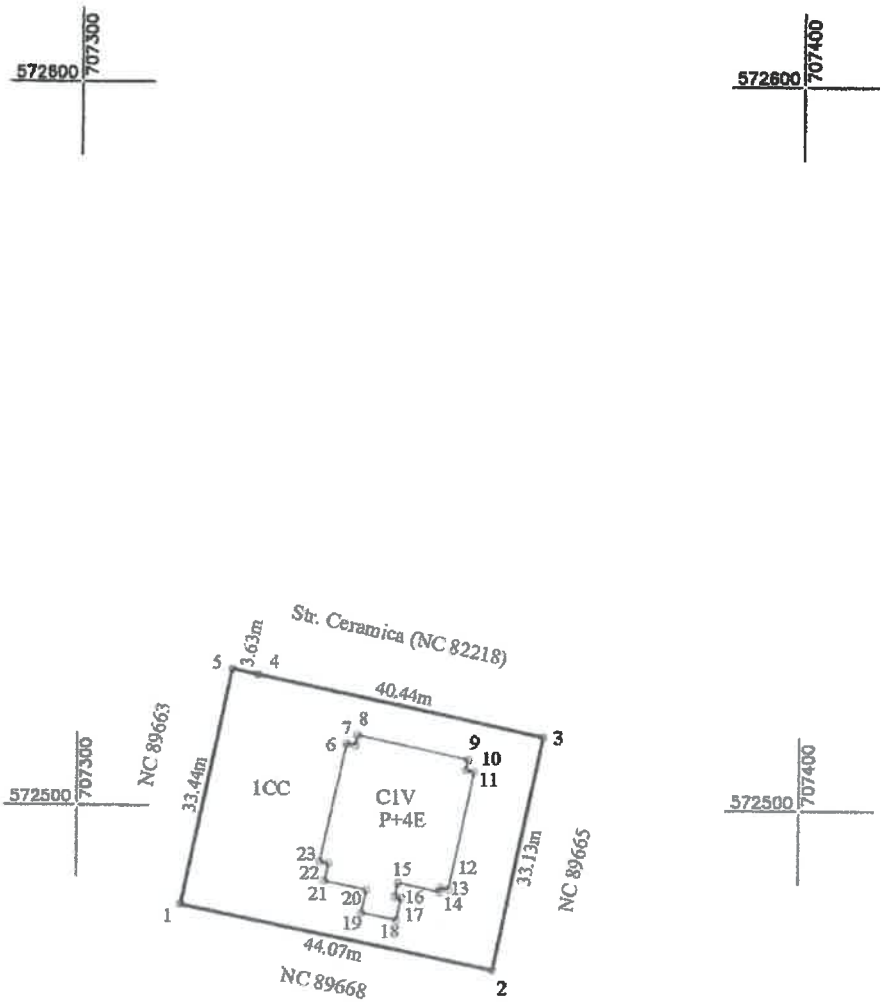

A. Date referitoare la teren

Nr. Parcela	Categoria de folosinta	Suprafata (mp)	Mentiuni
1	CC	1467	Teren intravilan
Total		**1467**	

B. Date referitoare la constructii

Cod Constr.	Destinatia	Suprafata construita la sol (mp)	Mentiuni
C1V	CL	370	Constructie bun viitor - bloc de locuinte P+4E, Scd = 1811 mp.
Total		**370**	

Suprafața totală măsurată a imobilului = 1467 mp
Suprafața din act = mp


Executant SC Euroest Urban Planning SRL
PJA CLASA III - RO-B-J 2959
Confirm executarea măsurătorilor la teren, corectitudinea întocmirii documentației cadastrale și corespondența acesteia cu realitatea din teren.
Semnătura și ștampila
Data 13.11.2025

Inspector
Confirm introducerea imobilului în baza de date integrată și atribuirea numărului cadastral
Semnătura și parafa
Data
Ștampila BCPI

Anexa 16 la regulament

PLAN DE AMPLASAMENT SI DELIMITARE A IMOBILULUI
SCARA 1:1000

Nr. Cadastral	Suprafața măsurată a imobilului (m.p.)	Adresa imobilului
89663	**1467**	intravilan mun. Vaslui, str. Ceramica FN, jud. Vaslui
Nr. Cartea Funciară		Unitatea Administrativ Teritoriala (UAT)
89663		**VASLUI**

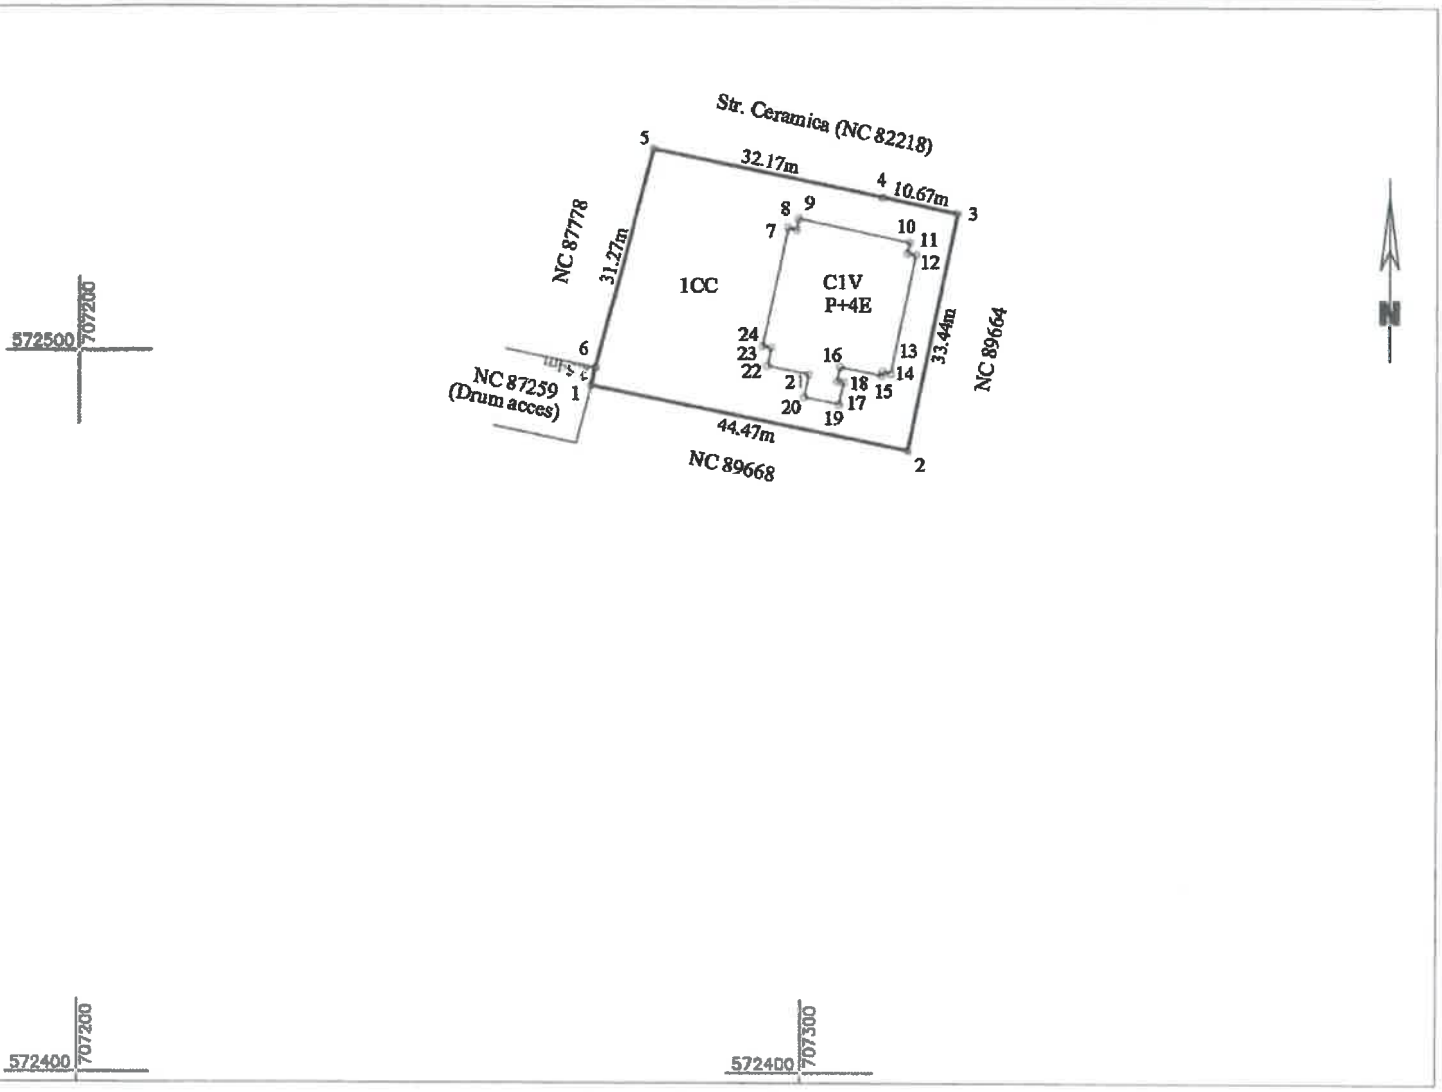

A. Date referitoare la teren

Nr. Parcela	Categoria de folosinta	Suprafata (mp)	Mentiuni
1	CC	1467	Teren intravilan
Total		**1467**	

B. Date referitoare la constructii

Cod Constr.	Destinatia	Suprafata construita la sol (mp)	Mentiuni
C1V	CL	370	Constructie bun viitor - bloc de locuinte P+4E, Scd = 1811 mp.
Total		**370**	

Suprafața totală măsurată a imobilului = 1467 mp
Suprafața din act = mp


Executant SC Euroest Urban Planning SRL
PJA CLASA III - RO-B-J 2959
Confirm executarea măsurătorilor la fața locului, corectitudinea întocmirii documentației cadastrale și corespondența acesteia cu realitatea din teren
Semnătura și ștampila
Data: 13.1.2026

Inspector
Confirm introducerea imobilului în baza de date integrată și atribuirea numărului cadastral
Semnătura și parafa
Data
Ștampila BCPI

Anexa 16 la regulament

PLAN DE AMPLASAMENT SI DELIMITARE A IMOBILULUI
SCARA 1:1000

Nr. Cadastral	Suprafața măsurată a imobilului (m.p.)	Adresa imobilului
89665	1467	intravilan mun. Vaslui, str. Ceramica FN, jud. Vaslui
Nr. Cartea Funciară		Unitatea Administrativ Teritoriala (UAT)
89665		VASLUI

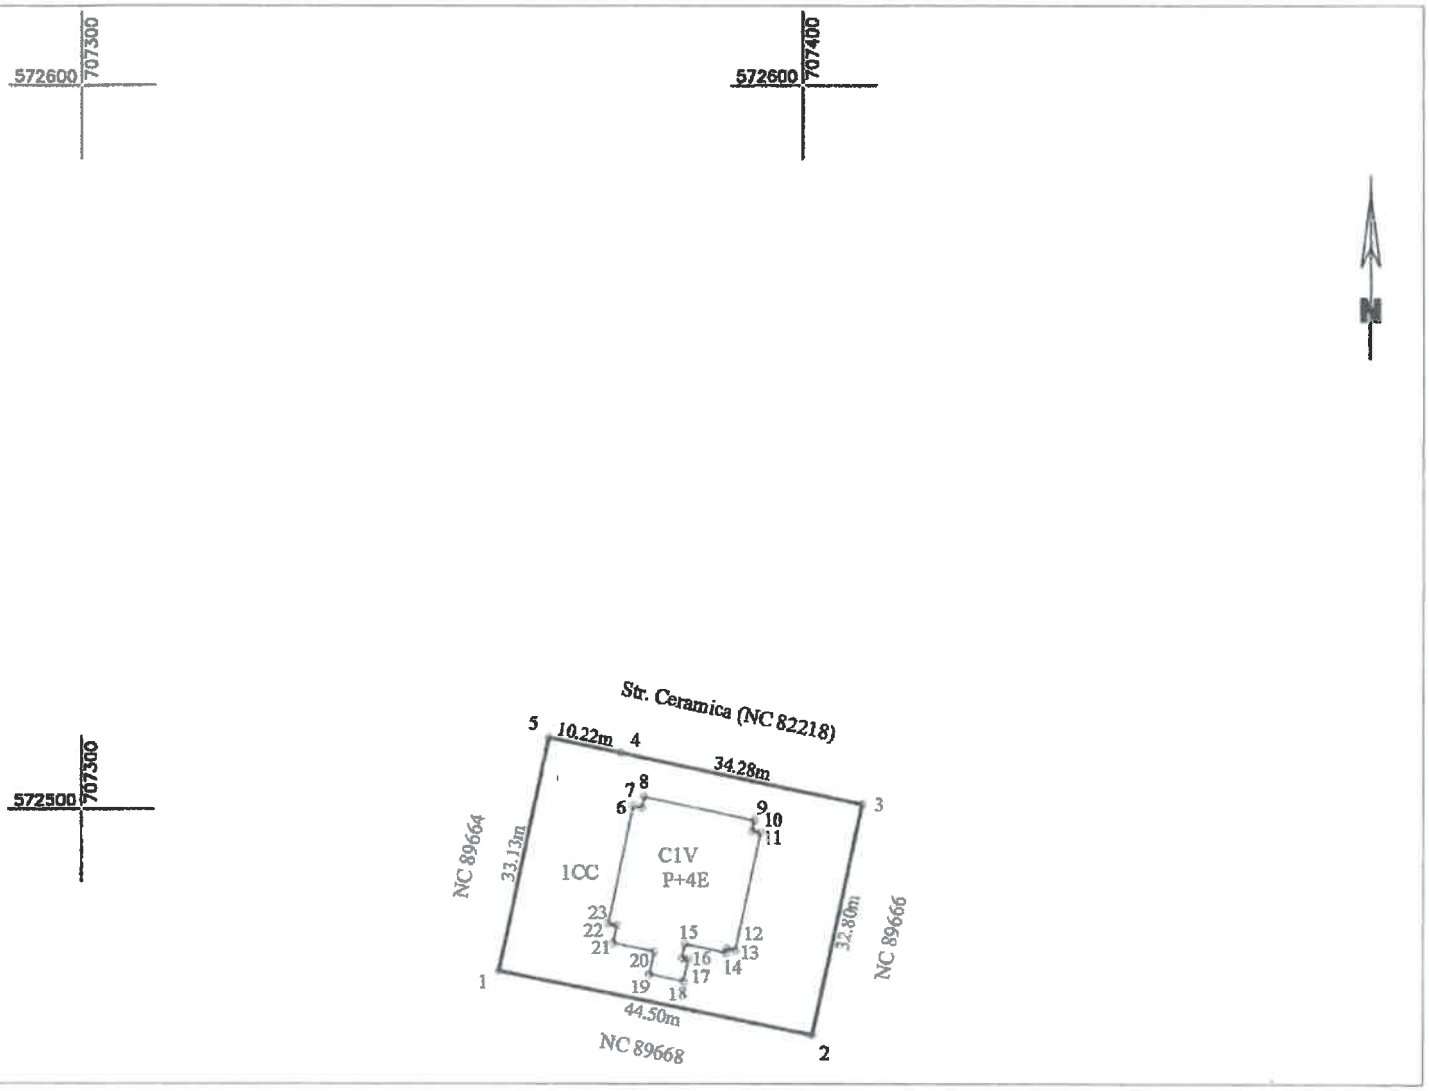

A. Date referitoare la teren

Nr. Parcela	Categoria de folosinta	Suprafata (mp)	Mentiuni
1	CC	1467	Teren intravilan
Total		**1467**	

B. Date referitoare la constructii

Cod Constr.	Destinatia	Suprafata construita la sol (mp)	Mentiuni
C1V	CL	370	Constructie bun viitor - bloc de locuinte P+4E, Scd = 1811 mp.
Total		**370**	

Suprafața totală măsurată a imobilului = 1467 mp
Suprafața din act = mp

Executant SC Euroest Urban Planning SRL
PJA CLASA III - RO-B-J 2959
Confirm executarea măsurătorilor la teren, corectitudinea întocmirii documentației cadastrale și corespondența acesteia cu realitatea din teren.
Semnătura și ștampila
Data: 13.[illegible]26

Inspector
Confirm introducerea imobilului în baza de date integrată și atribuirea numărului cadastral
Semnătura și parafa
Data
Ștampila BCPI