ROMÂNIA
JUDEȚUL VASLUI
MUNICIPIUL VASLUI
CONSILIUL LOCAL

VASLUI Capitala Tineretului din România 2025

Tel.: +40235/310999,+40235/313946, Fax:+40235/315946; E-mail: consiliul.local@primariavaslui.ro
Web: www.primariavaslui.ro; str. Spiru Haret, nr. 2, cod poștal 730139, Vaslui

PROIECT

Avizat
conf. art.243 alin.1,lit.a
din O.U.G. nr.57/2019
Secretar General,
Jrs. Eduard Lăcătușu

HOTĂRÂREA NR.

privind atestare apartenenței la domeniul privat al municipiului Vaslui a unor imobile -terenuri situate în municipiul Vaslui

CONSILIUL LOCAL AL MUNICIPIULUI VASLUI,

Având în vedere :

- Referatul de aprobare nr. 78376/20.05.2025 al Primarului municipiului Vaslui,
- Raportul de specialitate nr.78379/17.04.2025 al Compartimentului Patrimoniu din cadrul aparatului de specialitate al Primarului Municipiului Vaslui,
- Rapoartele cu avizele comisiilor pe domenii de specialitate ale consilierilor locali,
- Prevederile art.41 alin.5^2 din Legea nr.7/1996 a cadastrului și publicității imobiliare, actualizată și ale art.888 din Legea nr.287/2009 privind Codul Civil, actualizată,

În baza prevederilor art. 129 alin. 2 lit. "c", alin. 6 lit. "b", art. 139 alin. 3 lit. "g" și art.196 alin.1 lit. "a" din Ordonanța de Urgență a Guvernului

nr.57/2019 privind Codul Administrativ cu modificările și completările ulterioare,

HOTĂRĂȘTE:

Art.1. Se atestă apartenența la domeniul privat al municipiului Vaslui a imobilelor-terenuri situate în municipiul Vaslui, având elementele de identificare evidențiate în Anexa nr.1, parte integrantă din prezenta hotărâre.

Art.2. Ducerea la îndeplinire a prezentei hotărâri se încredințează Serviciului Cadastru, Agricultură și Patrimoniu, Direcției Generale Economice și Direcției Finanțe Publice Locale, din cadrul aparatului de specialitate al Primarului.

Art.3. Hotărârea intra în vigoare conform art.198 alin.1 din Ordonanța de Urgență a Guvernului nr.57/2019 privind Codul Administrativ, cu modificările și completările ulterioare.

Câte un exemplar se va comunica:

-Instituției Prefectului Județului Vaslui;

-Primarului Municipiului Vaslui;

-Serviciului Cadastru, Agricultură și Patrimoniu;

-Direcției Generale Economice;

-Direcției Taxe și Impozite Locale.


Vaslui, 29.05.2025

Președinte de ședință,
Consilier,
Prof. Vîrlan Luminița-Mihaela

Anexa 16 la regulament

PLAN DE AMPLASAMENT SI DELIMITARE A IMOBILULUI
SCARA 1:200 Anexa 1.1 la HCL nr. /29.05.2025

Nr. Cadastral	Suprafața măsurată a imobilului (m.p.)	Adresa imobilului
	102	Intravilan - Mun. Vaslui, str. Nicolae Balcescu FN, Jud. Vaslui
Nr. Cartea Funciară		Unitatea Administrativ Teritoriala (UAT)
		VASLUI

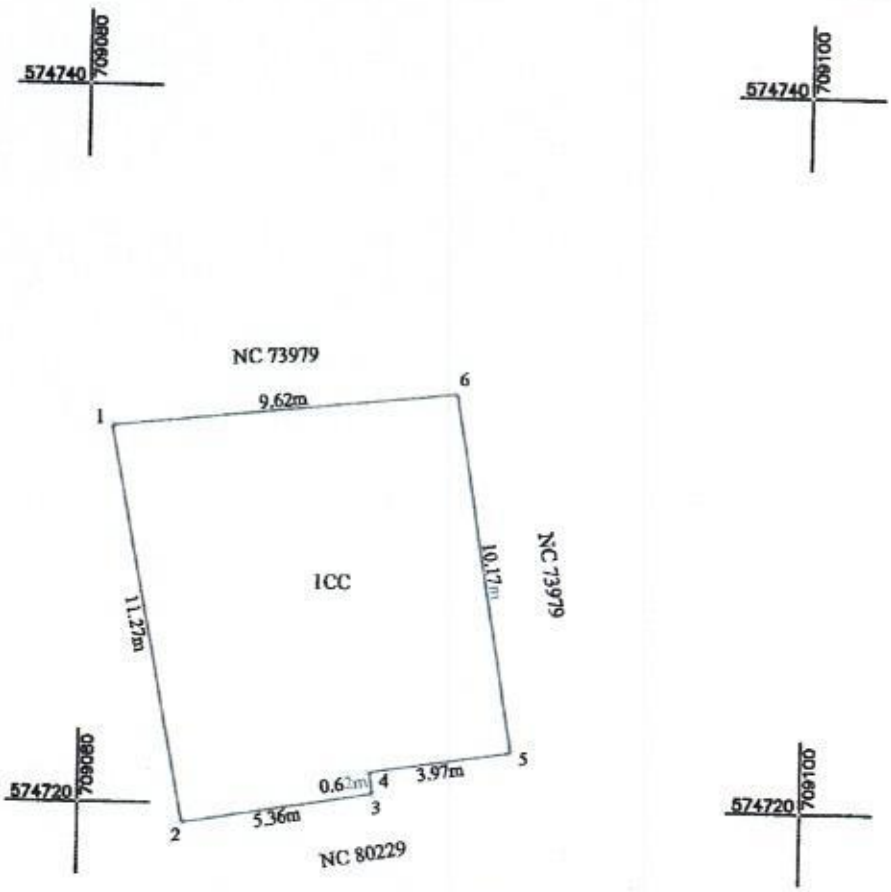

Șef serviciu Cadastru, Agricultură și Patrimoniu

ing. Amăriuței Cătălin

red.

cons. Budușanu Geanina

Avizat,

jrs. Livița Liviu

A. Date referitoare la teren

Nr. Parcela	Categoria de folosinta	Suprafata (mp)	Mentiuni
1	CC	102	Teren intravilan
Total		102	

B. Date referitoare la constructii

Cod Constr.	Destinatia	Suprafata construita la sol (mp)	Mentiuni
Total			


Suprafața totală măsurată a imobilului = 102 mp

Suprafața din act = mp

Executant **SC Euroest Urban Planning SRL**
PJA CI ASA III - RO-B-J 2959
Confirm executarea măsurătorilor la teren, corectitudinea întocmirii documentației cadastrale și corespondența acesteia cu realitatea din teren
Semnătura și ștampila
Data: 20.05.2025

Inspector
Confirm introducerea imobilului în baza de date integrată și atribuirea numărului cadastral
Semnătura și parafa
Data
Ștampila BCPI

PLAN DE ÎNCADRARE ÎN ZONĂ
Scara 1:1000

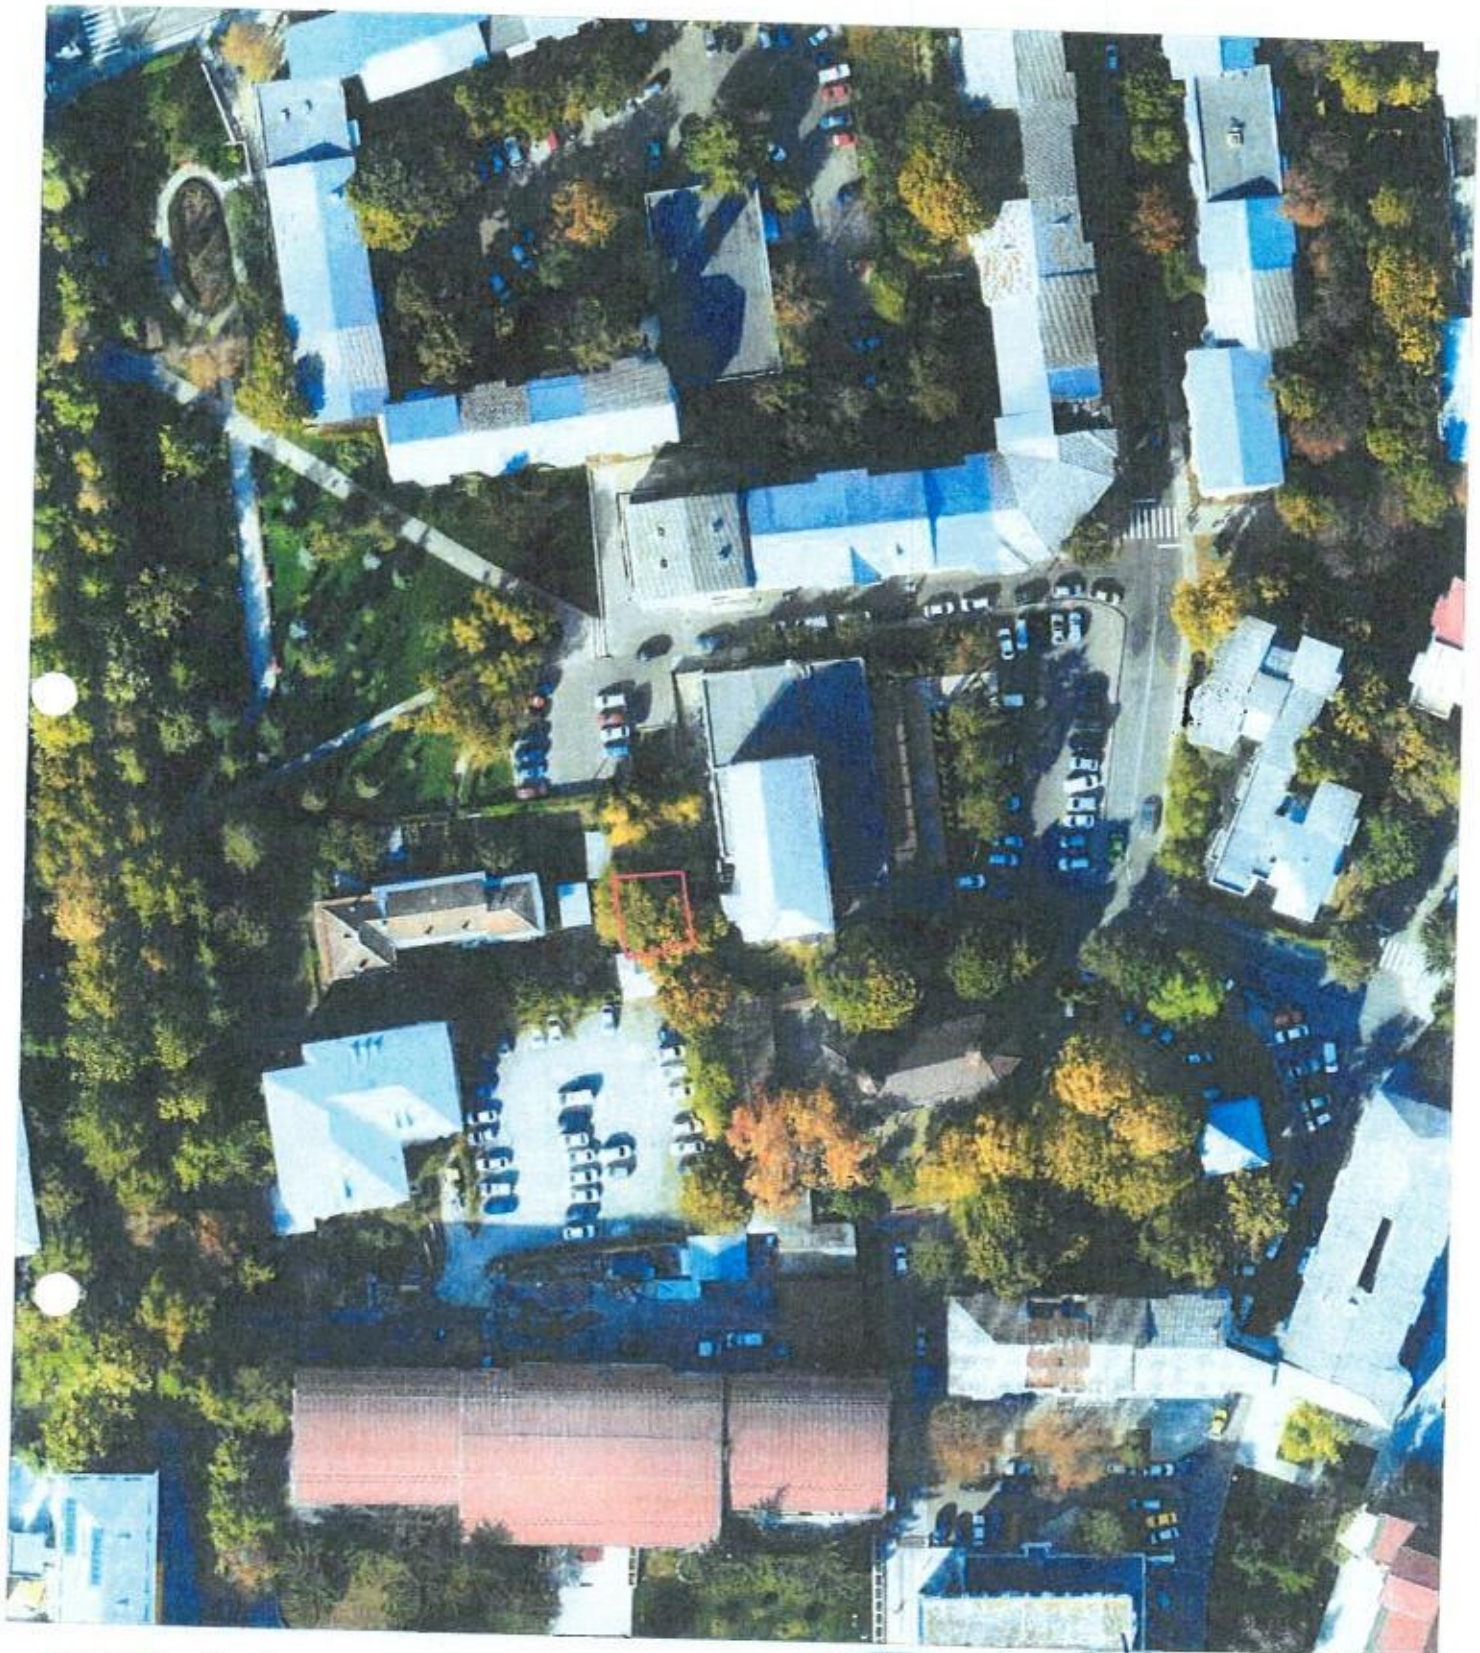


Amplasament

PLAN DE AMPLASAMENT SI DELIMITARE A IMOBILULUI

Anexa 16 la regulament

SCARA 1:200 Anexa 1.2 la HCL nr. /29.05.2025

Nr. Cadastral	Suprafața măsurată a imobilului (m.p.)	Adresa imobilului
	60	Intravilan - Mun. Vaslui, str. Nicolae Balcescu FN, Jud. Vaslui
Nr. Cartea Funciară		Unitatea Administrativ Teritoriala (UAT)
		VASLUI

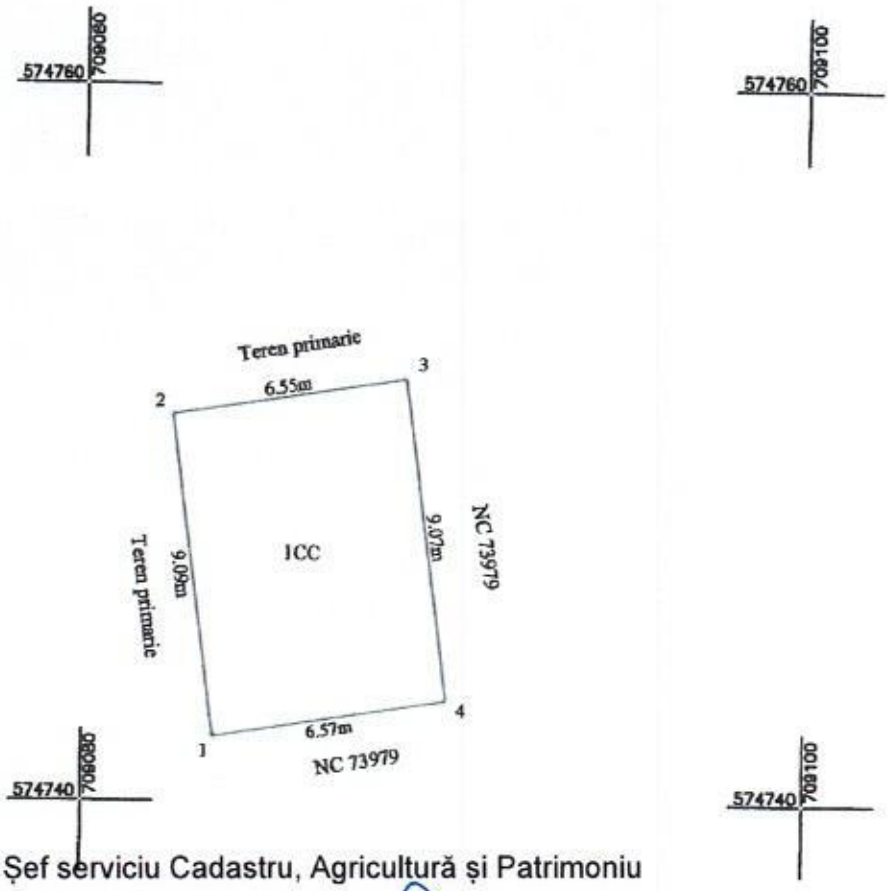

Șef serviciu Cadastru, Agricultură și Patrimoniu

ing. Amăriuței Cătălin

red. Budușanu Geanina

Avizat,

jrs. Livită Liviu

A. Date referitoare la teren

Nr. Parcela	Categoria de folosinta	Suprafata (mp)	Mentiuni
1	CC	60	Teren intravilan
Total		60	

B. Date referitoare la constructii

Cod Constr.	Destinatia	Suprafata construita la sol (mp)	Mentiuni
Total			

Suprafața totală măsurată a imobilului = 60 mp

Suprafața din act = mp

Executant **SC Euroest Urban Planning SRL**

PJA CLASA III - RO-III-12959

Confirm executarea măsurătorilor la teren, corectitudinea întocmirii documentației cadastrale și corespondența acesteia cu realitatea din teren

Semnătura și ștampila

Data: 20.05.2025

Inspector


Confirm introducerea imobilului în baza de date integrată și atribuirea numărului cadastral

Semnătura și parafa

Data

Ștampila BCPI


PLAN DE ÎNCADRARE ÎN ZONĂ
Scara 1:1000

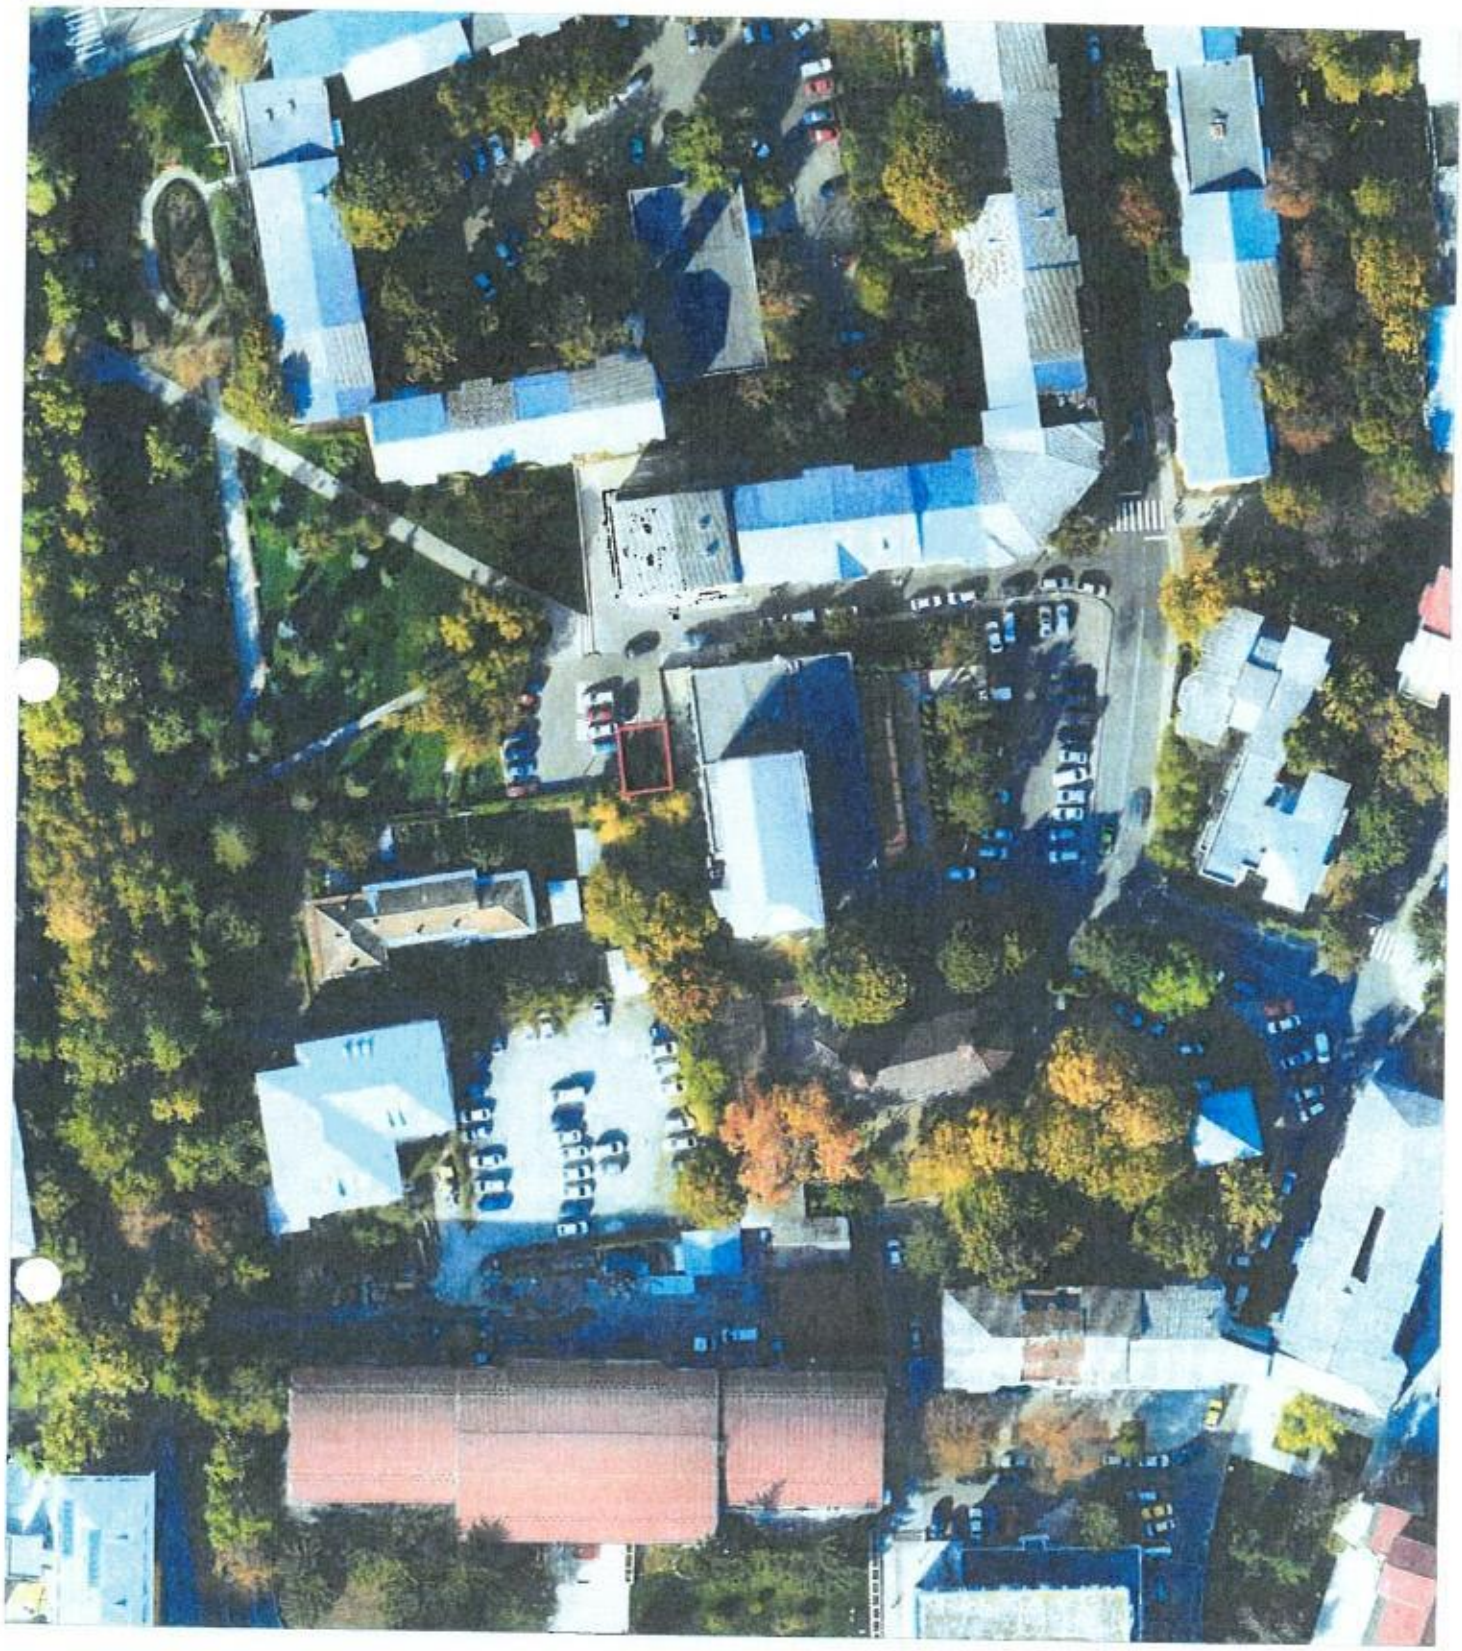

Amplasament

PLAN DE AMPLASAMENT SI DELIMITARE A IMOBILULUI
SCARA 1:500 Anexa 1.3 la HCL nr. /29.05.2025

Nr. Cadastral	Suprafața măsurată a imobilului (m.p.)	Adresa imobilului
	859	Intravilan Mun. Vaslui, str. Alexandru Vlahuta nr. 19, Jud. Vaslui
Nr. Cartea Funciară		Unitatea Administrativ Teritoriala (UAT)
		VASLUI

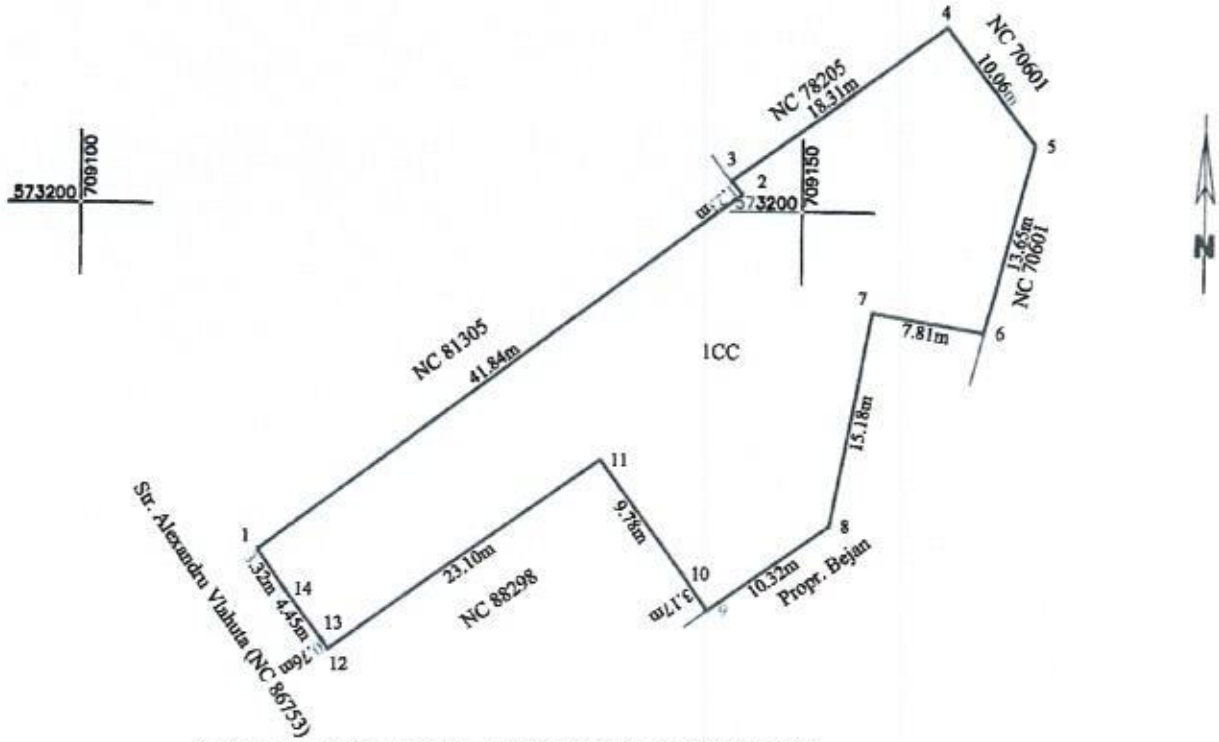

Șef seviciu Cadastru, Agricultură și Patrimoniu
ing. Amăriuței Călălin

red. Budușană Oșanina

573150 709150

Avizat,
jrs. Liviță Liviu

A. Date referitoare la teren

Nr. Parcela	Categoria de folosinta	Suprafata (mp)	Mentiuni
1	CC	859	Teren intravilan
Total		**859**	

B. Date referitoare la constructii

Cod Constr.	Destinatia	Suprafata construita la sol (mp)	Mentiuni
Total			

Suprafața totală măsurată a imobilului = 859mp

Executant SC Euroest Urban Planning SRL	Inspector
PJA Clasa III Seria RO-B-J Nr. 2959 Confirm executarea măsurătorilor la teren, corectitudinea întocmirii documentației cadastrale și corespondența acesteia cu realitatea din teren Semnătura și ștampila Data: 21.05.2025	Confirm introducerea imobilului în baza de date integrată și atribuirea numărului cadastral Semnătura și parafa Data Ștampila BCPI

PLAN DE ÎNCADRARE ÎN ZONĂ



Amplasament

Anexa nr.1 la H.C.L. nr. /29.05.2025

Tabel cuprinzând datele de identificare ale imobilelor -terenuri, a cărui apartenență se atestă în domeniul privat al municipiului Vaslui

Nr. Crt.	Adresa imobilului-teren	Suprafața imobilului -teren	Regimul juridic	Observații
1.	Teren intravilan mun. Vaslui, str. Nicolae Bălcescu FN, Jud. Vaslui	102 mp	Domeniul privat	Anexa 1.1
2.	Teren intravilan mun. Vaslui, str. Nicolae Bălcescu FN, Jud. Vaslui	60 mp	Domeniul privat	Anexa 1.2
3.	Teren intravilan mun. Vaslui, str. Alexandru Vlahuță, nr.19, Jud. Vaslui	859 mp	Domeniul privat	Anexa 1.3

Șef Serviciu Cadastru, Agricultură și Patrimoniu,
ing. Amăriuței Cătălin

Avizat,
Jrs. Liviță Liviu

Înt./red.,
Cons. asistent Budusanu Geanina