ROMÂNIA
JUDEȚUL VASLUI
MUNICIPIUL VASLUI
CONSILIUL LOCAL

Tel.: +40235/310999,+40235/313946, Fax:+40235/315946; E-mail: consiliul.local@primariavaslui.ro
Web: www.primariavaslui.ro; str. Spiru Haret, nr. 2, cod poștal 730139, Vaslui

PROIECT

AVIZAT
conf. art.243, alin.1, lit .a
din O.U.G. nr.57/2019
SECRETAR GENERAL
Jrs. Eduard Lăcătușu

PROIECT DE HOTĂRÂRE

privind declararea unor bunuri ca fiind de interes public local al municipiului Vaslui, județul Vaslui

CONSILIUL LOCAL AL MUNICIPIULUI VASLUI,

Având în vedere:

- ✓ Referatul de aprobare nr.78782/21.05.2025 al Primarului municipiului Vaslui;
- ✓ Raportul de specialitate nr.78815/21.05.2025 al compartimentului Patrimoniu;
- ✓ Prevederile art.286 din Ordonanța de Urgență a Guvernului nr. 57/2019 privind Codul Administrativ cu modificările și completările ulterioare;

În baza prevederilor art. 129 alin. (2) lit. c) și alin. 6), lit. a și ale art. 139 alin. (1) și (3) lit. g) și art. 196 alin. (1) lit. a) din Ordonanța de Urgență a Guvernului nr. 57/2019 privind Codul Administrativ cu modificările și completările ulterioare,

HOTĂRĂȘTE:

Art.1. Se declară ca fiind de interes public local al municipiului Vaslui, județul Vaslui bunurile identificate potrivit Anexei nr 1, parte integrantă din prezenta hotărâre.

Art.2. Ducerea la îndeplinire a prezentei hotărâri se încredințează compartimentului Patrimoniu din cadrul aparatului de specialitate al Primarului.

Art.3. Hotărârea intră în vigoare conform art.198 alin. 1 din O.U.G. nr. 57/2019 privind Codul Administrativ cu modificările și completările ulterioare.

Art.4. Secretarul general al municipiului Vaslui va comunica prezenta hotărâre:

- Instituției Prefectului Județul Vaslui;
- Primarului Municipiului Vaslui;
- Direcției Generale Economice;
- Compartimentului Patrimoniu.


Vaslui: 29.05.2025

PREȘEDINTE DE ȘEDINȚĂ
CONSILIER,
Prof. Vîrlan Luminița-Mihaela

Anexa 16 la regulament

PLAN DE AMPLASAMENT SI DELIMITARE A IMOBILULUI
SCARA 1:500 ANEXA 1.1 LA HCL NR...../29.05.2025

Nr. Cadastral	Suprafața măsurată a imobilului (m.p.)	Adresa imobilului
	690	Intravilan - Mun. Vaslui, str. Constantin Cihodaru nr. 11, Jud. Vaslui
Nr. Cartea Funciară		Unitatea Administrativ Teritoriala (UAT)
		VASLUI

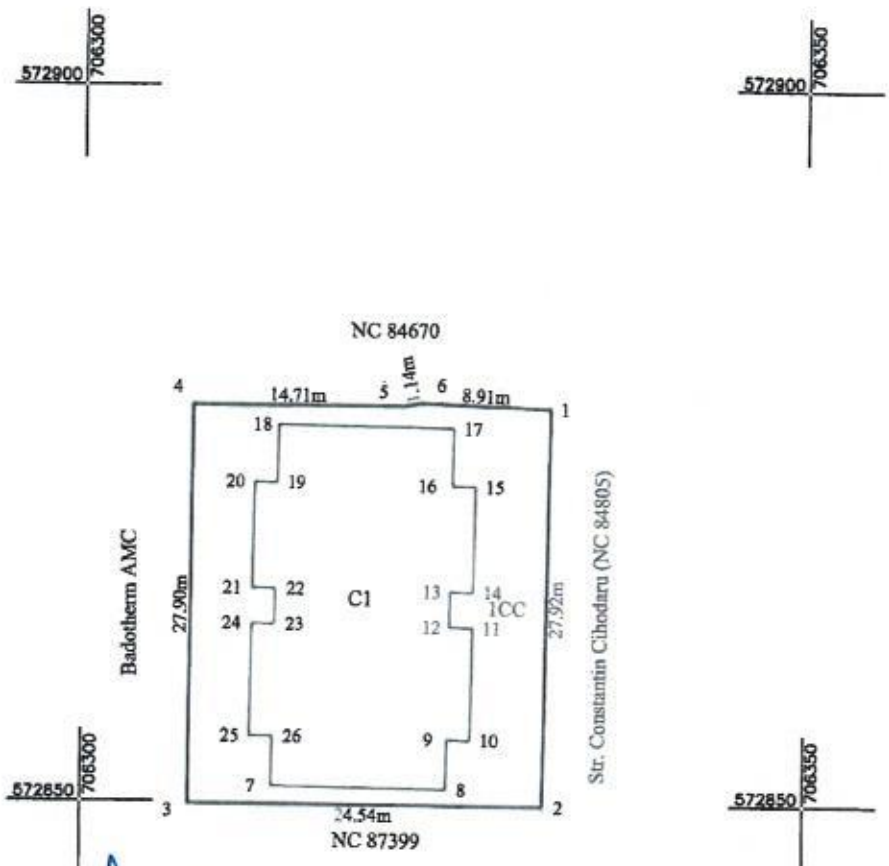

Sef Serviciul Cadastru Agricultură Patrimoniu
ing.Amăriuței Cătălin

redactat
cons.Chitic Gina

A. Date referitoare la teren

Nr. Parcela	Categoria de folosinta	Suprafata (mp)	Mentiuni
1	CC	690	Imobil neimprejmuit
Total		**690**	

B. Date referitoare la constructii

Cod Constr.	Destinatia	Suprafata construita la sol (mp)	Mentiuni
C1	CL	355.6	Bloc S1 - Locuinte sociale - P+2E, cu 10 apartamente edificat in anul 2010. Scd = 977.2mp
Total		**355.6**	

Suprafața totală măsurată a imobilului = 1157mp
Suprafața din act = 1157mp

Executant SC Euroest Urban Planning SRL
PJA CLASA III - RO-B-J 2959
Confirm executarea măsurătorilor la teren, corectitudinea întocmirii documentației cadastrale și corespondența acesteia cu realitatea din teren
Semnătura și ștampila
Data: 16.04.2025

Inspector
Confirm introducerea imobilului în baza de date integrată și atribuirea numărului cadastral
Semnătura și parafa
Data
Ștampila BCPI

PLAN DE ÎNCADRARE ÎN ZONĂ
Scara 1:2000




Amplasament

Anexa 16 la regulament

PLAN DE AMPLASAMENT SI DELIMITARE A IMOBILULUI
SCARA 1:200 ANEXA 1.2 LA HCL NR...../29.05.2025

Nr. Cadastral	Suprafața măsurată a imobilului (m.p.)	Adresa imobilului
82516	194	Intravilan Mun. Vaslui, str. Traian nr. 88, Jud. Vaslui
Nr. Cartea Funciară		Unitatea Administrativ Teritoriala (UAT)
82516		VASLUI

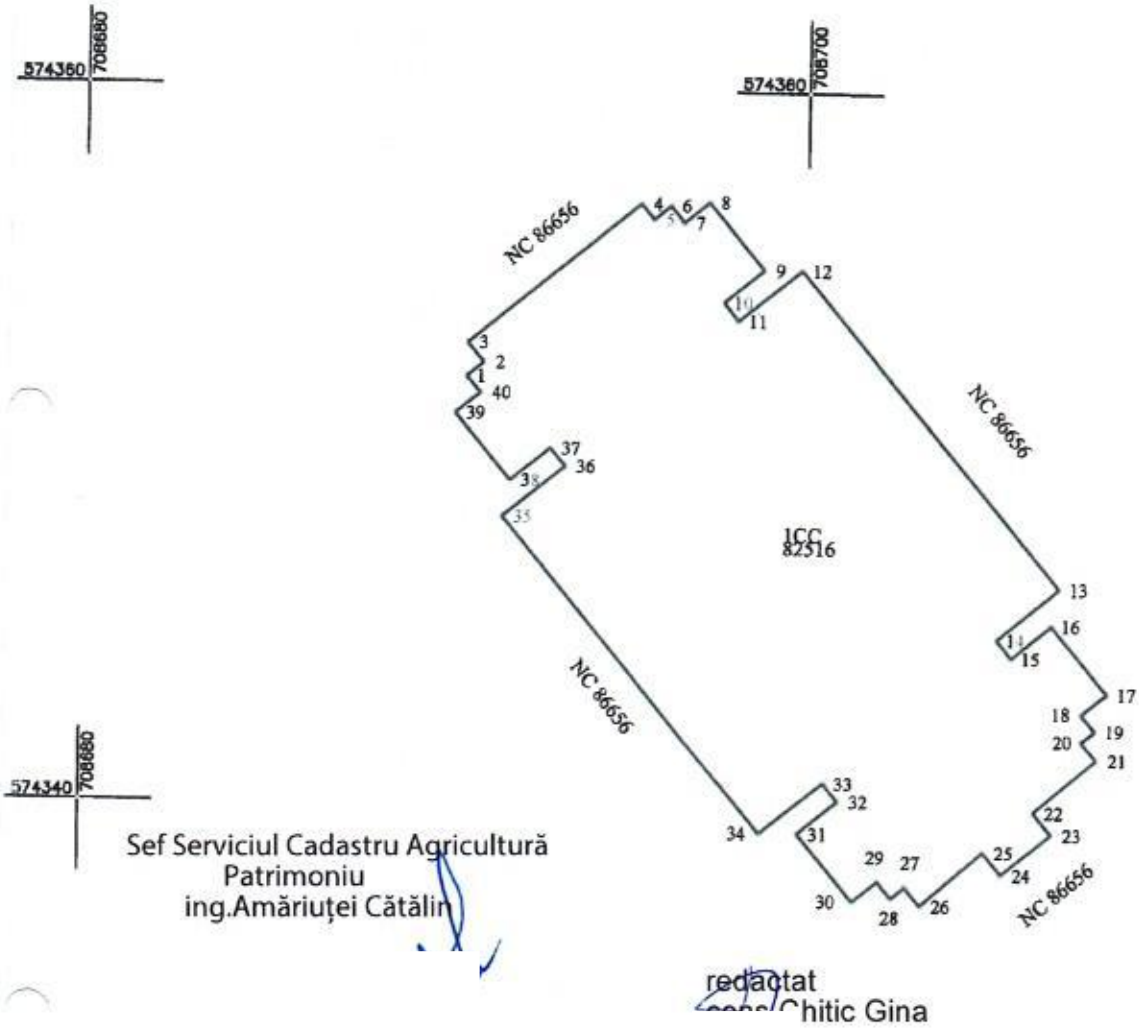

Nr. Pct.	Lungimi laturi D(I,I+1)
1	0.599
2	0.700
3	6.175
4	0.555
5	0.599
6	0.600
7	0.900
8	2.430
9	1.440
10	0.659
11	2.249
12	11.389
13	2.250
14	0.660
15	1.441
16	2.430
17	0.901
18	0.600
19	0.494
20	0.661
21	2.300
22	0.600
23	1.790
24	0.600
25	2.300
26	0.661
27	0.493
28	0.600
29	0.900
30	2.430
31	1.440
32	0.659
33	2.250
34	11.390
35	2.250
36	0.660
37	1.440
38	2.430
39	0.900
40	0.600

Sef Serviciul Cadastru Agricultură
Patrimoniu
ing.Amăriuței Cătălin

redactat
Chitic Gina

A. Date referitoare la teren

Nr. Parcela	Categoria de folosinta	Suprafata (mp)	Mentiuni
1	CC	194	Teren intravilan
Total		194	

B. Date referitoare la constructii


Cod Constr.	Destinatia	Suprafata construita la sol (mp)	Mentiuni
Total			

Suprafața totală măsurată a imobilului = 194mp

Executant SC Euroest Urban Planning SRL
PJA Clasa III Seria RO-B-J Nr. 2959
Confirm executarea măsurătorilor la teren, corectitudinea întocmirii documentației cadastrale și corespondența acesteia cu realitatea din teren
Semnătura și ștampila
Data: 20.05.2025

Inspector
Confirm introducerea imobilului în baza de date integrată și atribuirea numărului cadastral
Semnătura și parafa
Data
Ștampila BCPI


PLAN DE ÎNCADRARE ÎN ZONĂ

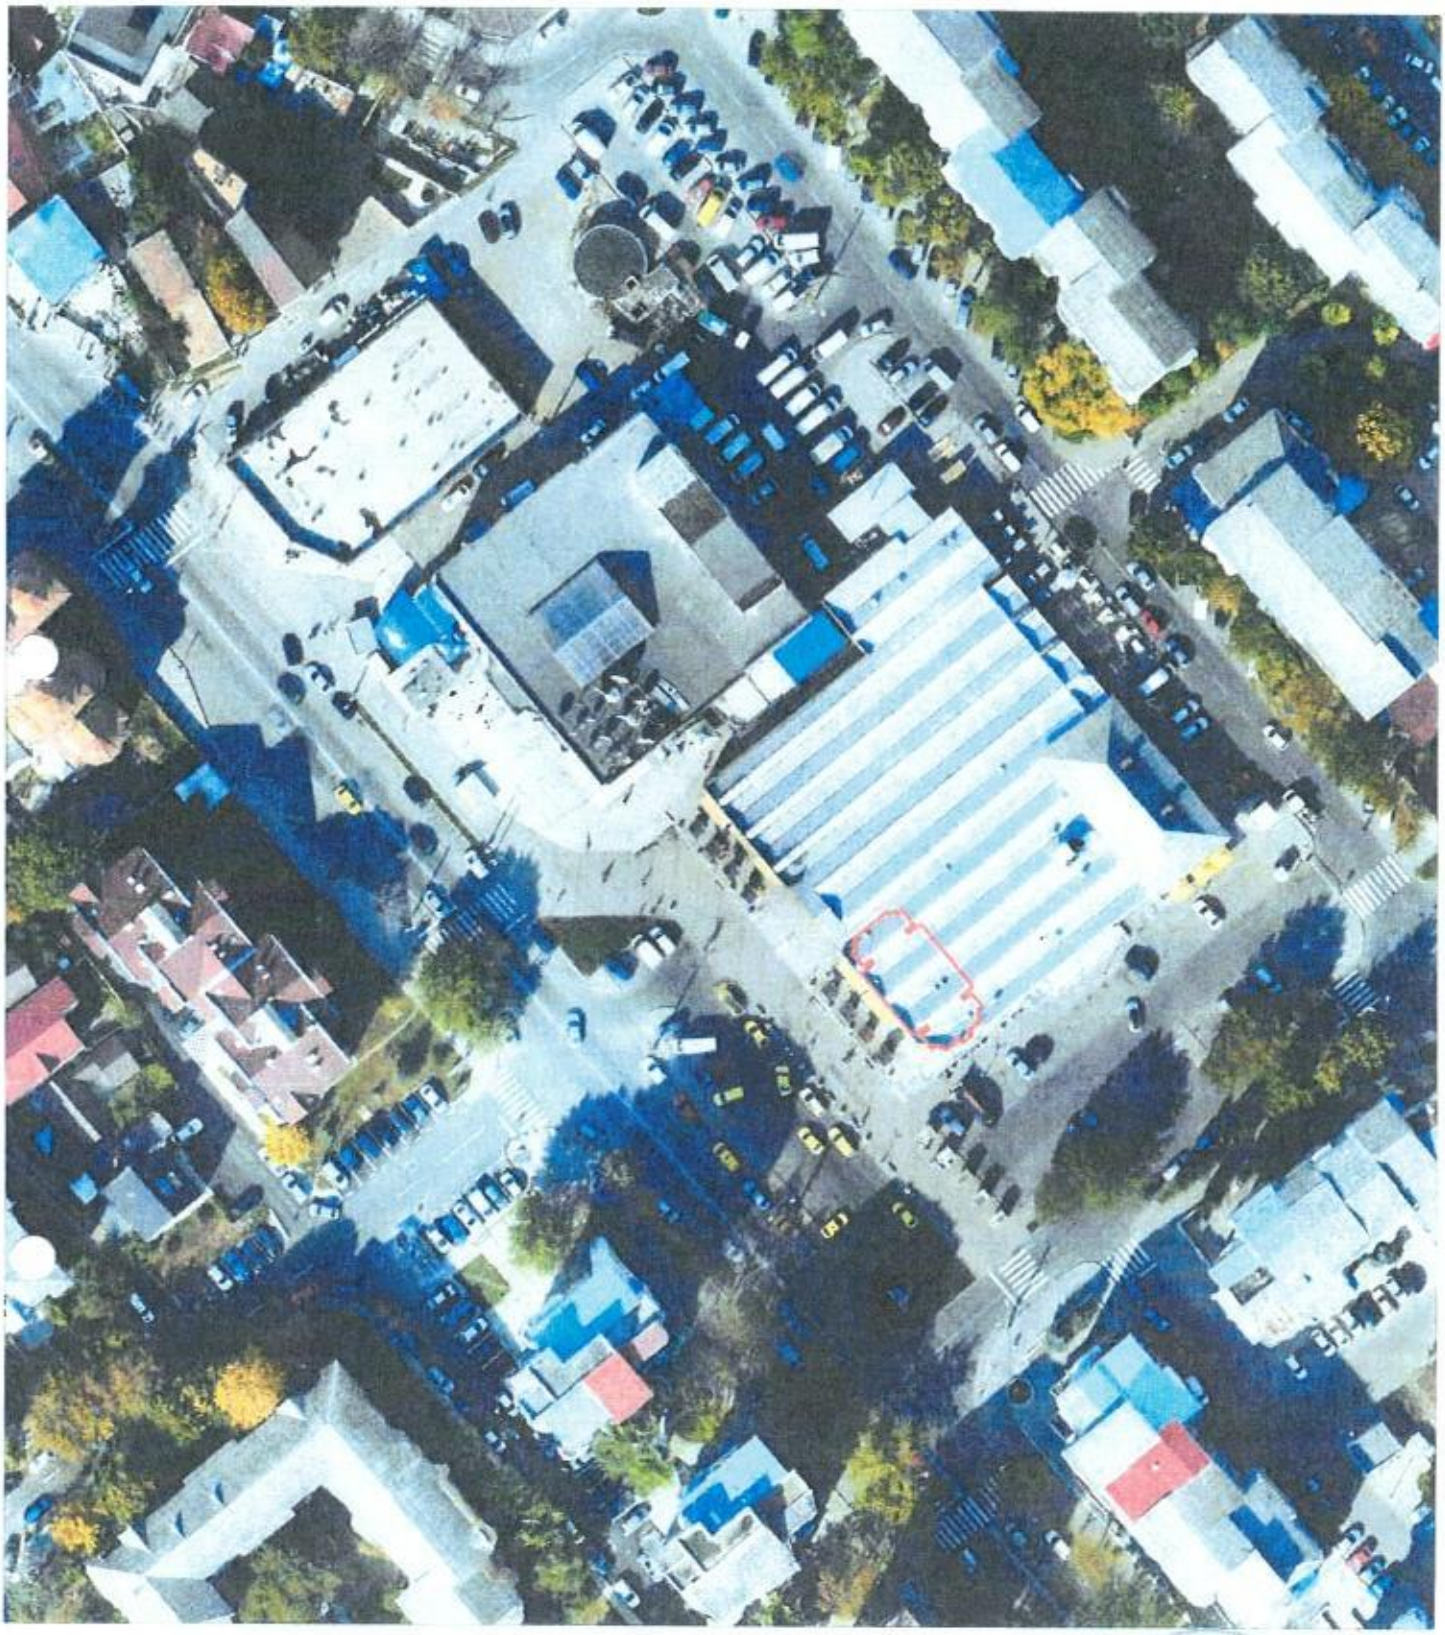

Amplasament

PLAN DE AMPLASAMENT SI DELIMITARE A IMOBILULUI
SCARA 1:200 ANEXA 1.3 LA HCL NR.....29.05.2025

Nr. Cadastral	Suprafața măsurată a imobilului (m.p.)	Adresa imobilului
82738	15	Intravilan Mun. Vaslui, str. Traian nr. 88, Jud. Vaslui
Nr. Cartea Funciară		Unitatea Administrativ Teritoriala (UAT)
82738		VASLUI

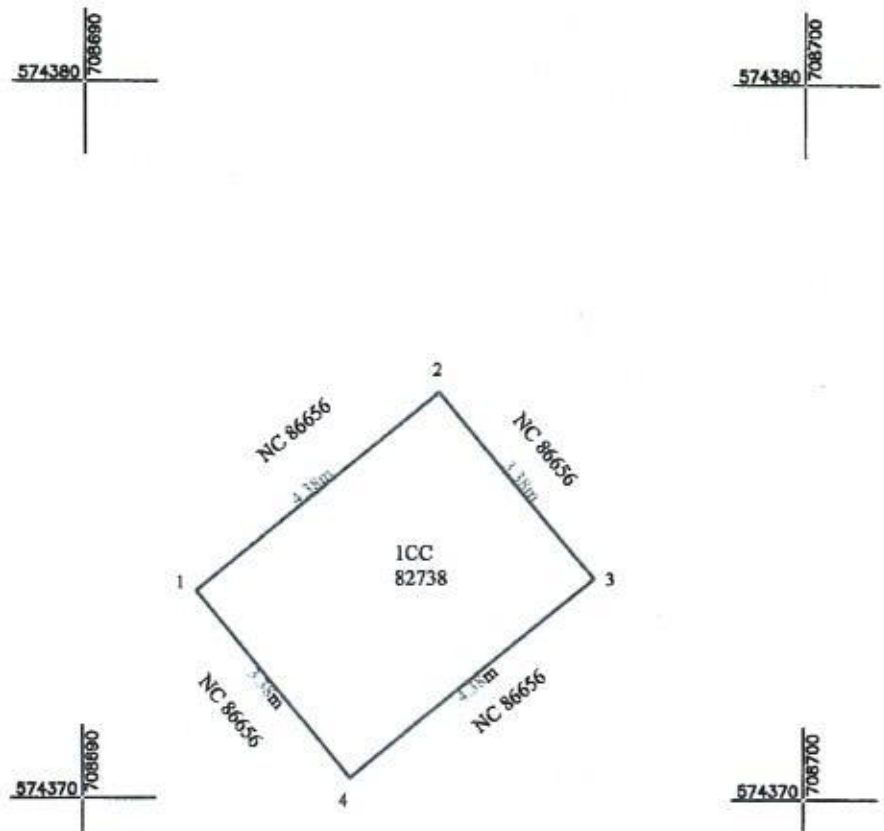

Sef Serviciul Cadastru Agricultură Patrimoniu
ing.Amăriuței Cătălin

redactat
cons.Chitic Gina

A. Date referitoare la teren

Nr. Parcela	Categoria de folosinta	Suprafata (mp)	Mentiuni
1	CC	15	Teren intravilan
Total		**15**	


B. Date referitoare la constructii

Cod Constr.	Destinatia	Suprafata construita la sol (mp)	Mentiuni
Total			

Suprafața totală măsurată a imobilului = 15mp

Executant SC Euroest Urban Planning SRL	Inspector
PJA Clasa III Seria RO-B-J Nr. 2959 Confirm executarea măsurătorilor în teren, corectitudinea întocmirii documentației cadastrale și corespondența acesteia cu realitatea din teren Semnătura și ștampila Data: 20.05.2025	Confirm introducerea imobilului în baza de date integrată și atribuirea numărului cadastral Semnătura și parafa Data Ștampila BCPI

PLAN DE ÎNCADRARE ÎN ZONĂ

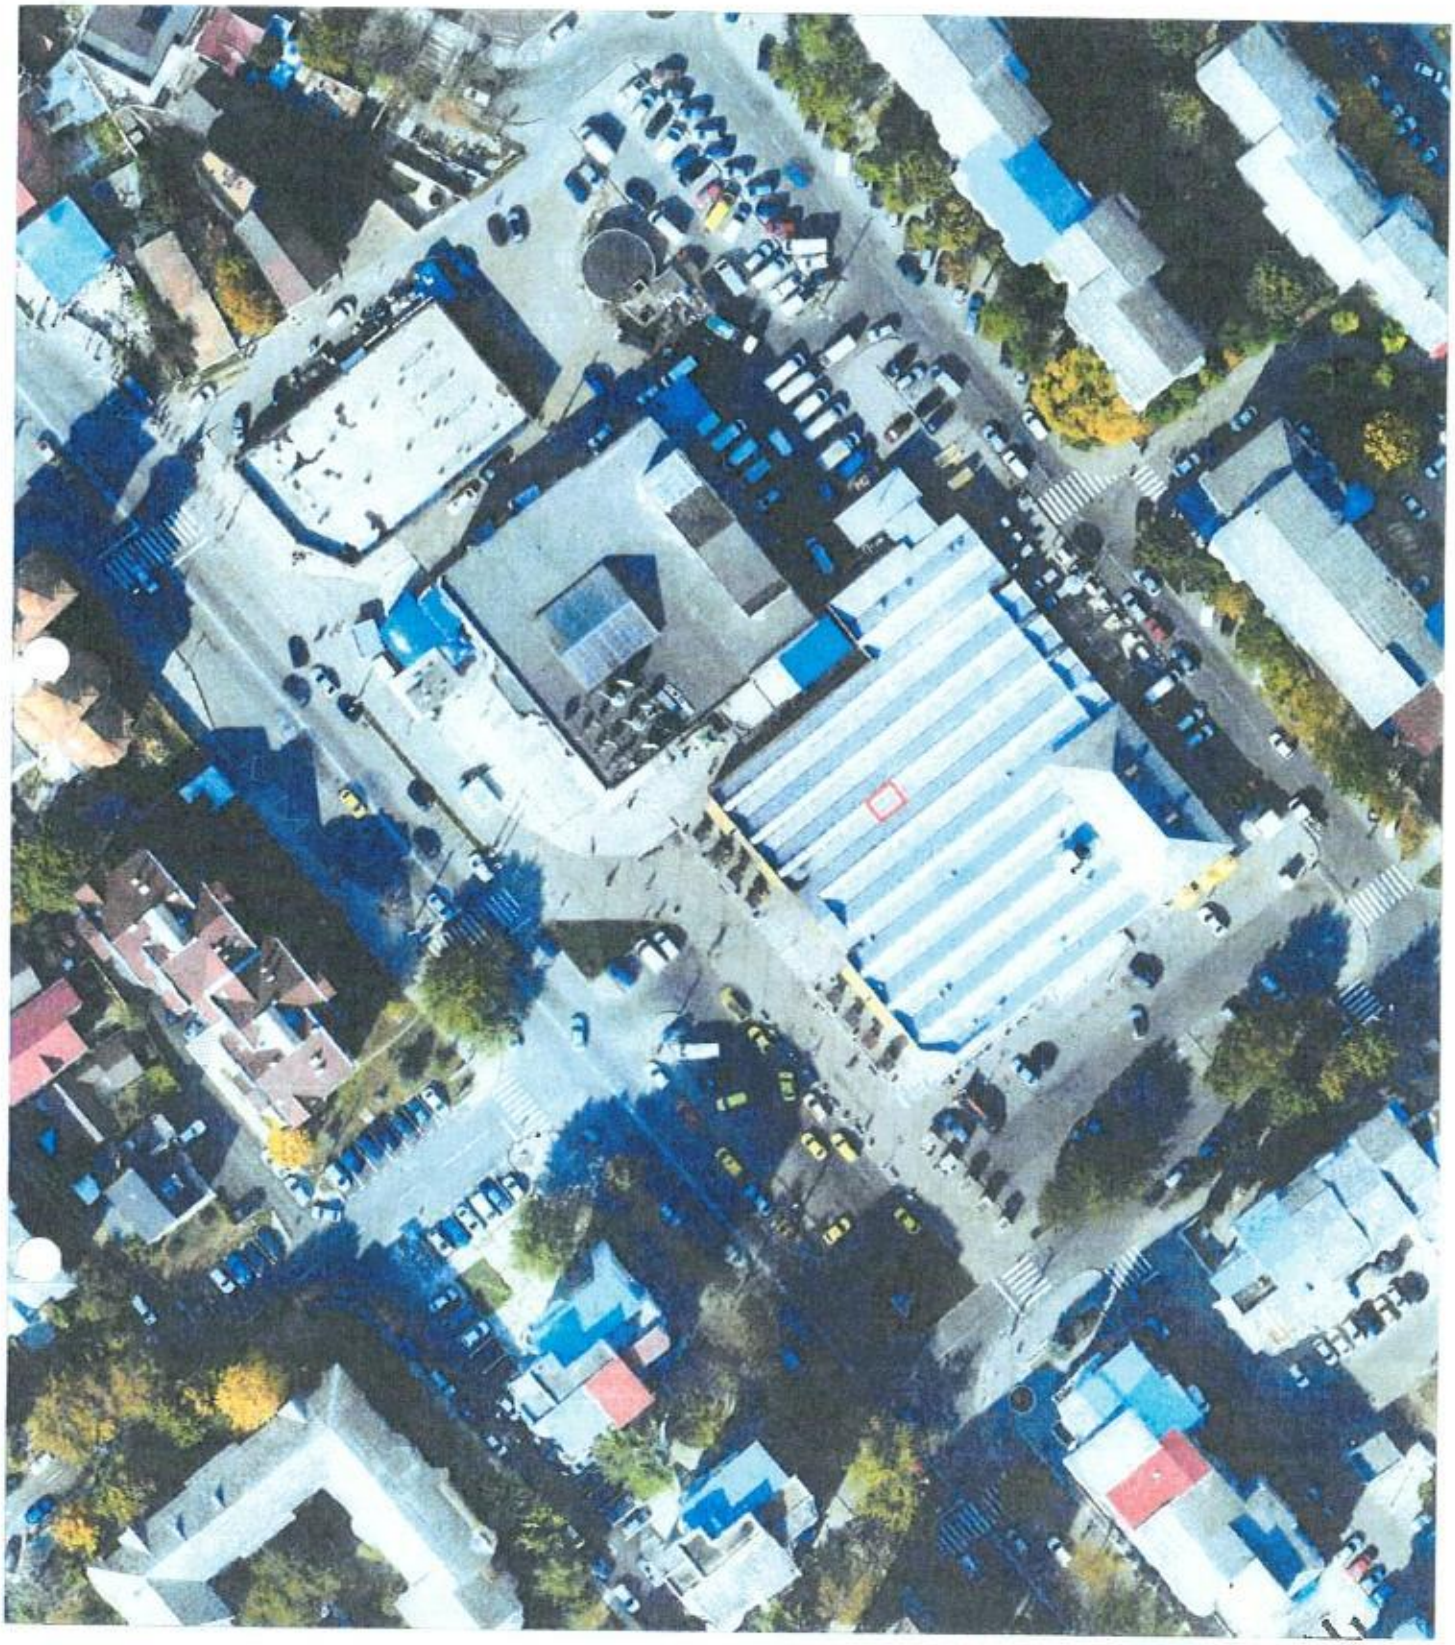

Amplasament

Anexa 1 la H.C.L. nr. ...../ 29.05.2025

Tabel cuprinzând datele de identificare ale bunurilor ce se declară de interes public local al municipiului Vaslui, județul Vaslui

Nr. crt.	Denumire bun imobil	Suprafață	Elemente de identificare	Observații
1	Teren	690 mp	Intravilan municipiul Vaslui, județul Vaslui, situat în strada Constantin Cihodaru, nr.11	Anexa 1.1
	Construcție	Sc=355,6 mp Scd=977,2 mp		
2	Teren	194 mp	Intravilan municipiul Vaslui, județul Vaslui, situat în strada Traian nr.88, NC 82516	Anexa 1.2
3	Teren	15 mp	Intravilan municipiul Vaslui, județul Vaslui, situat în strada Traian nr.88, NC 82738	Anexa 1.3

Vaslui - 29.05.2025

Șef Serviciul Cadastru Agricultură și Patrimoniu
ing. Amăriuței Cătălin

Întocmit și redactat
cons. Chitic Gina

Avizat
jrs . Livită Liviu