ROMÂNIA
JUDEȚUL VASLUI
MUNICIPIUL VASLUI
CONSILIUL LOCAL

Tel:+40235/310999,+40235/313946,Fax:+40235/315946
E-mail: consiliul.local@primariavaslui.ro
Web: www.primariavaslui.ro
Str. Spiru Haret nr. 2, cod poștal 730139, Vaslui

PROIECT

Avizat
conf. art.243 alin.1,lit.a
din O.U.G. nr.57/2019
Secretar General,
Jrs. Eduard Lăcătușu

HOTĂRÂREA NR.

privind atestarea apartenenței la domeniul privat al municipiului Vaslui a unor imobile -terenuri situate în municipiul Vaslui

CONSILIUL LOCAL AL MUNICIPIULUI VASLUI,

Având în vedere :

- Referatul de aprobare nr.142826/19.11.2026 al Primarului municipiului Vaslui,
- Raportul de specialitate nr.142827/19.11.2026 al Serviciului Administrarea Patrimoniului din cadrul aparatului de specialitate al Primarului Municipiului Vaslui,
- Rapoartele cu avizele comisiilor pe domenii de specialitate ale consilierilor locali,
- Prevederile art.41 alin.5^2 din Legea nr.7/1996 a cadastrului și publicității imobiliare, actualizată și ale art.888 din Legea nr.287/2009 privind Codul Civil, actualizată,

În baza prevederilor art. 129 alin. 2 lit. "c", alin. 6 lit. "b", art. 139 alin. 3 lit. "g" și art.196 alin.1 lit. "a" din Ordonanța de Urgență a Guvernului nr.57/2019 privind Codul Administrativ cu modificările și completările ulterioare,

HOTĂRĂȘTE:

Art.1. Se atestă apartenența la domeniul privat al municipiului Vaslui a imobilelor-terenuri situate în municipiul Vaslui, având elementele de identificare evidențiate în Anexa nr.1, parte integrantă din prezenta hotărâre.

Art.2. Ducerea la îndeplinire a prezentei hotărâri se încredințează Serviciului Administrarea Patrimoniului, Direcției Generale Economice și Direcției de Impozite și Taxe Locale, din cadrul aparatului de specialitate al Primarului.

Art.3. Hotărârea intra în vigoare conform art.198 alin.1 din Ordonanța de Urgență a Guvernului nr.57/2019 privind Codul Administrativ, cu modificările și completările ulterioare.

Câte un exemplar se va comunica:

-Instituției Prefectului Județului Vaslui;

-Primarului Municipiului Vaslui;

-Serviciului Administrarea Patrimoniului;

-Direcției Generale Economice.

Vaslui, 26.11.2026

Președinte de ședință,
Consilier,
Prof. Cristea Ana-Maria

Anexa nr.1 la H.C.L. nr./26.11.2026

Tabel cuprinzând datele de identificare ale imobilelor -terenuri, ale căror apartenență se atestă în domeniul privat al Municipiului Vaslui

Nr. Crt.	Adresa imobilului-teren	Suprafața imobilului -teren	Regimul juridic	Observații
1.	Teren intravilan mun. Vaslui, str. Feroviari, lângă bl.356, sc. A, parter, ap.3, Jud. Vaslui	4 mp	Domeniul privat	Anexa 1.1
2.	Teren intravilan mun. Vaslui, str. Florilor FN, Jud. Vaslui	121 mp	Domeniul privat	Anexa 1.2
3.	Teren intravilan mun. Vaslui, str. Castanilor FN, Jud. Vaslui	652 mp	Domeniul privat	Anexa 1.3
4.	Teren intravilan mun. Vaslui, str. Podurilor, lângă bl.361, sc. A, parter, ap.2, Jud. Vaslui	5 mp	Domeniul privat	Anexa 1.4
5.	Teren intravilan mun. Vaslui, str. Podurilor, lângă bl.361, sc. A, parter, ap.2, Jud. Vaslui	9 mp	Domeniul privat	Anexa 1.5
6.	Teren intravilan mun. Vaslui, str. Podurilor, lângă bl.361, sc. C, parter, ap.2, Jud. Vaslui	10 mp	Domeniul privat	Anexa 1.6

Vaslui, 26.11.2026

Arhitect Șef
Arh. Ana Maftei

Verificat,
Cons. Chitic Gina-Luminița

Avizat,
Cons. juridic Dragiu Vlad Nicu


Întocmit,
Cons. Buduşanu Geanina

PLAN DE AMPLASAMENT SI DELIMITARE A IMOBILULUI

Anexa 16 la regulament

SCARA 1:100 ANEXA 1.1 LA HCL NR. /26.11.2026

Nr. Cadastral	Suprafața măsurată a imobilului (m.p.)	Adresa imobilului
	4	Intravilan - Mun. Vaslui, str. Feroviari, langa bl. 356, sc. A, Parter, ap. 3, Jud. Vaslui
Nr. Cartea Funciară		Unitatea Administrativ Teritoriala (UAT)
		VASLUI

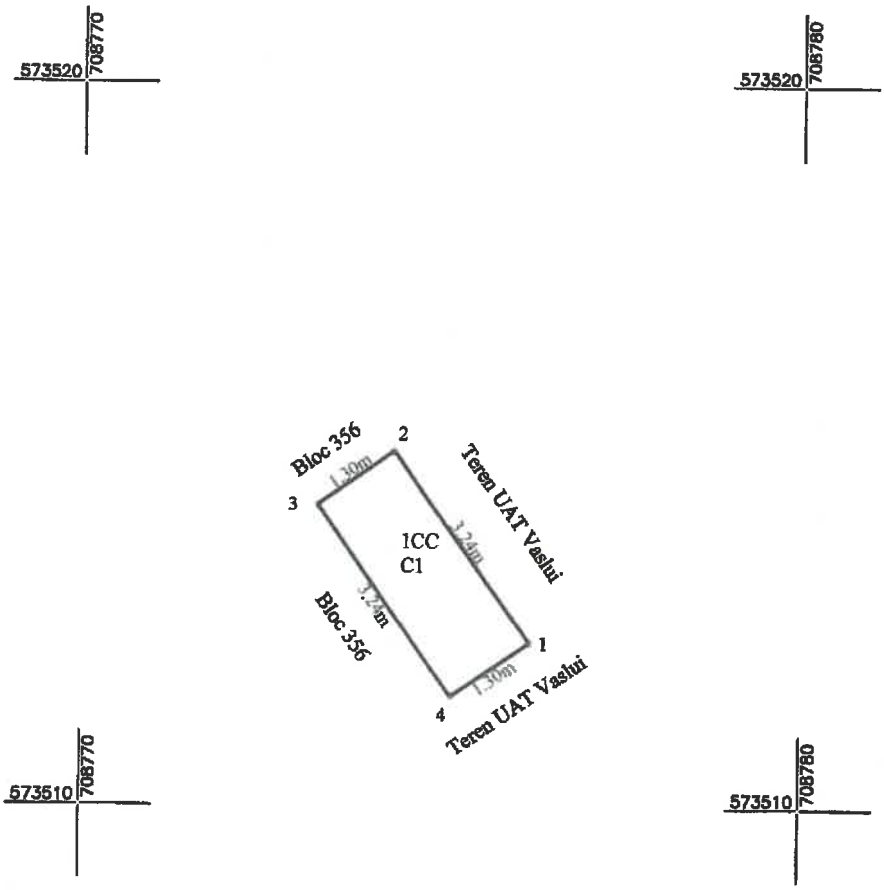

A. Date referitoare la teren

Nr. Parcela	Categoria de folosinta	Suprafata (mp)	Mentiuni
1	CC	4	Teren intravilan
Total		**4**	

B. Date referitoare la constructii

Cod Constr.	Destinatia	Suprafata construita la sol (mp)	Mentiuni
C1	CA	4,2	Balcon - fara acte, Scd = 4.2mp
Total		**4.2**	

Suprafața totală măsurată a imobilului = 4 mp

Suprafața din act = mp

Executant SC Euroest Urban Planning SRL

PJA CL ASA III - RO-B-J 2959

Confirm executarea măsurătorilor la teren, corectitudinea întocmirii documentației cadastrale și corespondența acesteia cu realitatea din teren.

Semnătura și ștampila

Data: 27.09.2026

Inspector

Confirm introducerea imobilului în baza de date integrată și atribuirea numărului cadastral

Semnătura și parafa

Data

Ștampila BCPI

PLAN DE ÎNCADRARE ÎN ZONĂ




Amplasament

Anexa 16 la regulament

PLAN DE AMPLASAMENT SI DELIMITARE A IMOBILULUI
SCARA 1:200 ANEXA 1.2 LA HCL NR. /26.11.2026

Nr. Cadastral	Suprafața măsurată a imobilului (m.p.)	Adresa imobilului
	121	Intravilan - Mun. Vaslui, str. Florilor FN, Jud. Vaslui
Nr. Cartea Funciară		Unitatea Administrativ Teritoriala (UAT)
		VASLUI

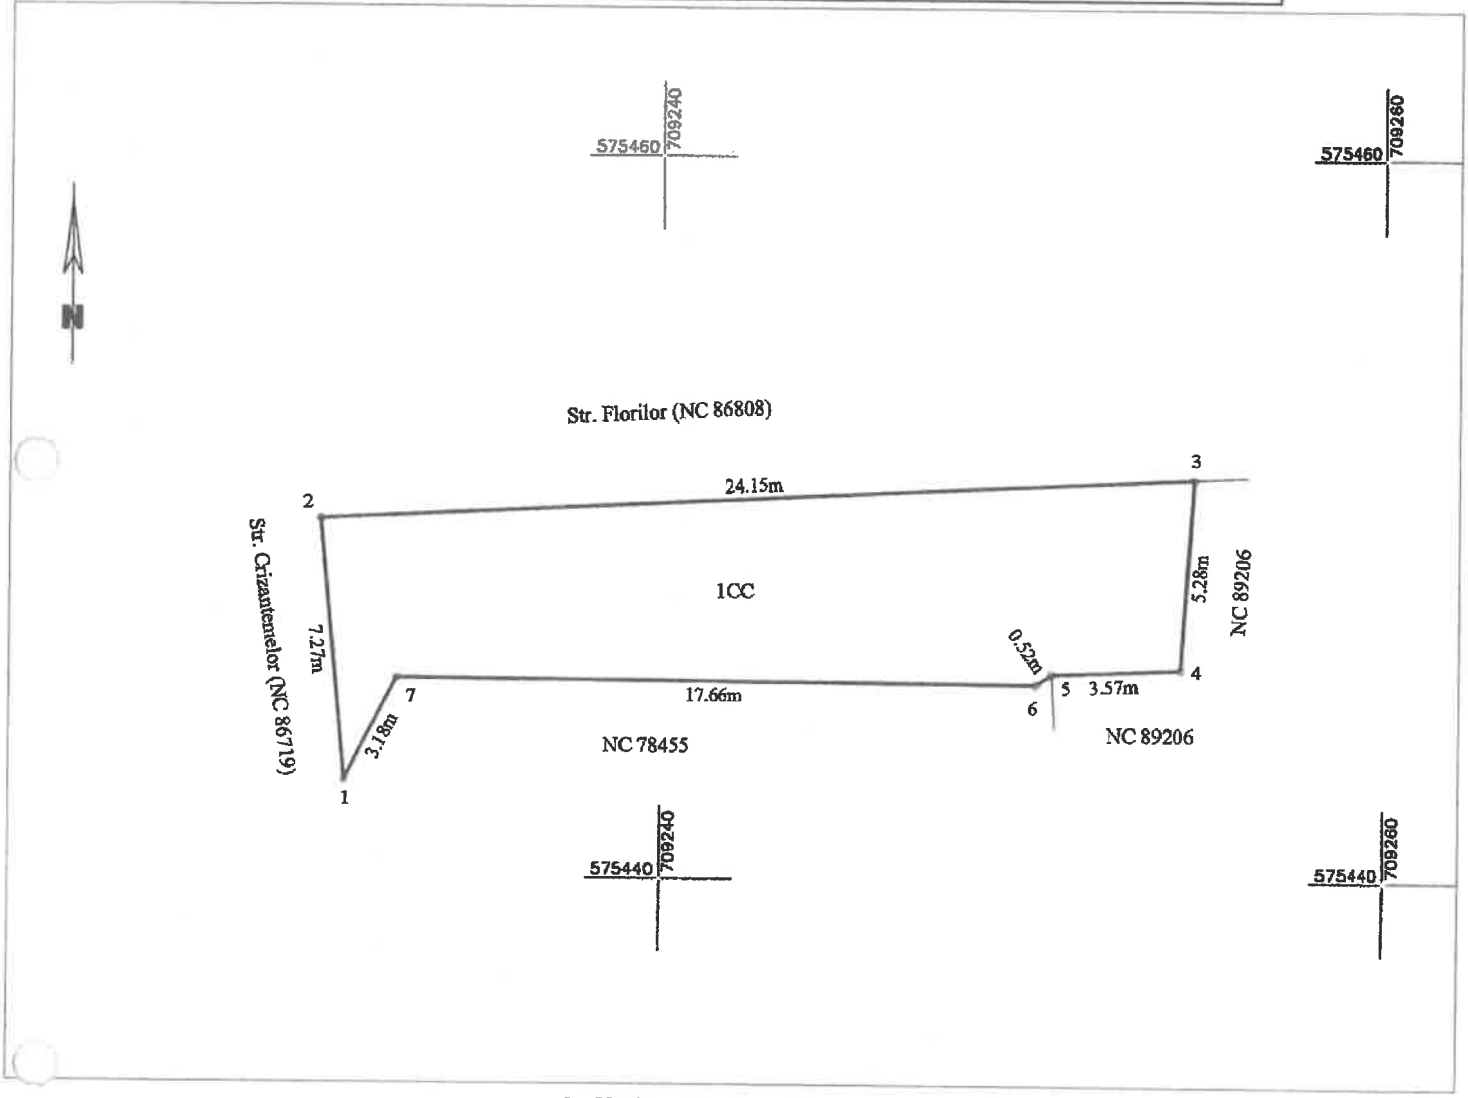

A. Date referitoare la teren

Nr. Parcela	Categoria de folosinta	Suprafata (mp)	Mentiuni
1	CC	121	Teren intravilan.
Total		**121**	

B. Date referitoare la constructii

Cod Constr.	Destinatia	Suprafata construita la sol (mp)	Mentiuni
Total			

Suprafața totală măsurată a imobilului = 121 mp
Suprafața din act = mp

Executant SC Euroest Urban Planning SRL
PJA CLASA III - RO-II-J 2959
Confirm executarea măsurătorilor la teren, corectitudinea întocmirii documentației cadastrale și corespondența acesteia cu realitatea din teren
Semnătura și ștampila
Data 20.10.2026

Inspector
Confirm introducerea imobilului în baza de date integrată și atribuirea numărului cadastral
Semnătura și parafa
Data
Ștampila BCPI

PLAN DE ÎNCADRARE ÎN ZONĂ




Amplasament

PLAN DE AMPLASAMENT SI DELIMITARE A IMOBILULUI

Anexa 16 la regulament

SCARA 1:500 ANEXA 1.3 LA HCL NR. /26.11.2026

Nr. Cadastral	Suprafaţa măsurată a imobilului (m.p.)	Adresa imobilului
	652	Intravilan - Mun. Vaslui, str. Castanilor FN, jud. Vaslui
Nr. Cartea Funciară		Unitatea Administrativ Teritoriala (UAT)
		VASLUI

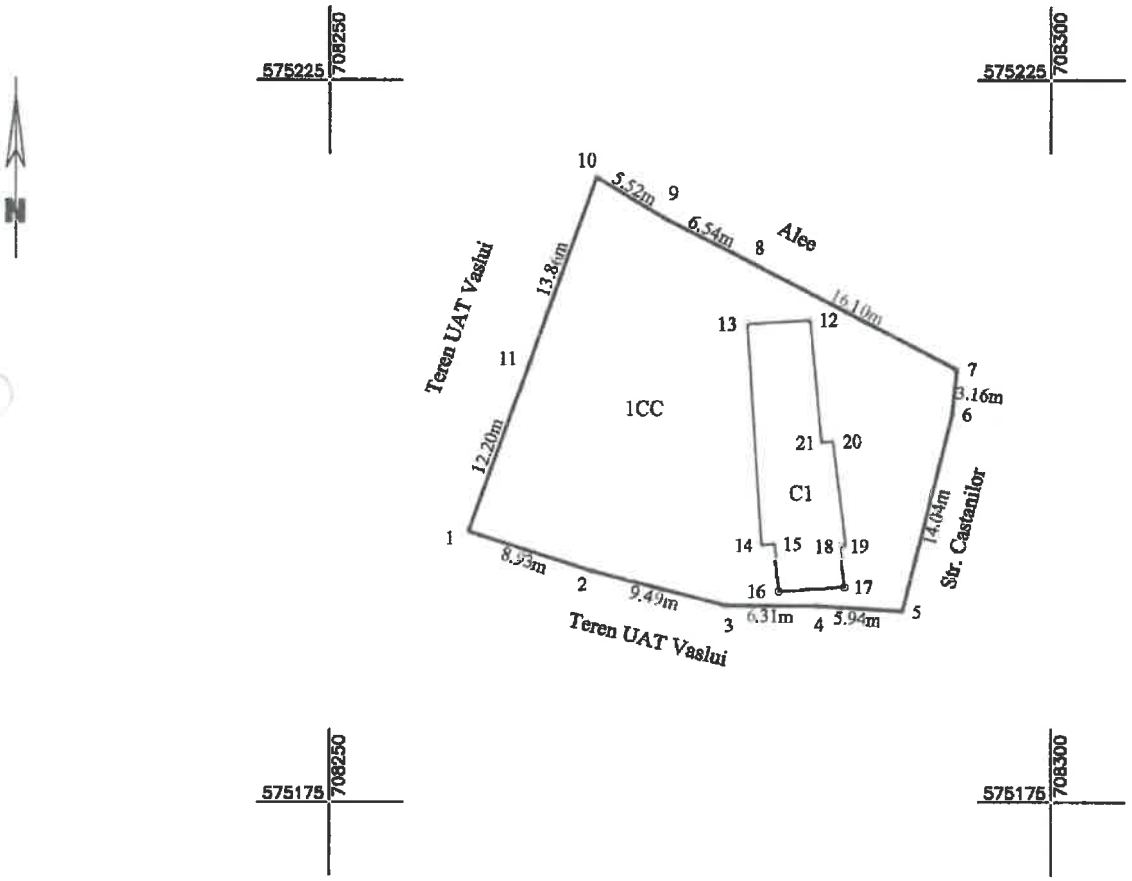

A. Date referitoare la teren

Nr. Parcela	Categoria de folosinta	Suprafata (mp)	Mentiuni
1	CC	652	Teren intravilan imprejmuit cu gard din plasa de sarma
Total		**652**	

B. Date referitoare la constructii

Cod Constr.	Destinatia	Suprafata construita la sol (mp)	Mentiuni
C1	CL	91.4	Casa de locuit - fara acte. Scd = 91.4mp
Total		**91.4**	

Suprafaţa totală măsurată a imobilului = 652mp

Suprafaţa din act = mp

Executant SC Euroest Urban Planning SRL

PJA CLASA III - RO-B-J 2959

Confirm executarea măsurătorilor la teren, corectitudinea întocmirii documentaţiei cadastrale şi corespondenţa acesteia cu realitatea din teren.

Semnătura şi Ştampila

Data: 23.10.2026

Inspector

Confirm introducerea imobilului în baza de date integrată şi atribuirea numărului cadastral

Semnătura şi parafa

Data

Ştampila BCPI

PLAN DE ÎNCADRARE ÎN ZONĂ
SCARA 1:2000




Amplasament imobil

PLAN DE AMPLASAMENT SI DELIMITARE A IMOBILULUI

Anexa 16 la regulament

SCARA 1:100 ANEXA 1.4 LA HCL NR. /26.11.2026

Nr. Cadastral	Suprafața măsurată a imobilului (m.p.)	Adresa imobilului
	5	Intravilan - Mun. Vaslui, str. Podurilor, langa bl. 361, sc. A, Parter, ap. 2, Jud. Vaslui
Nr. Cartea Funciară		Unitatea Administrativ Teritoriala (UAT)
		VASLUI

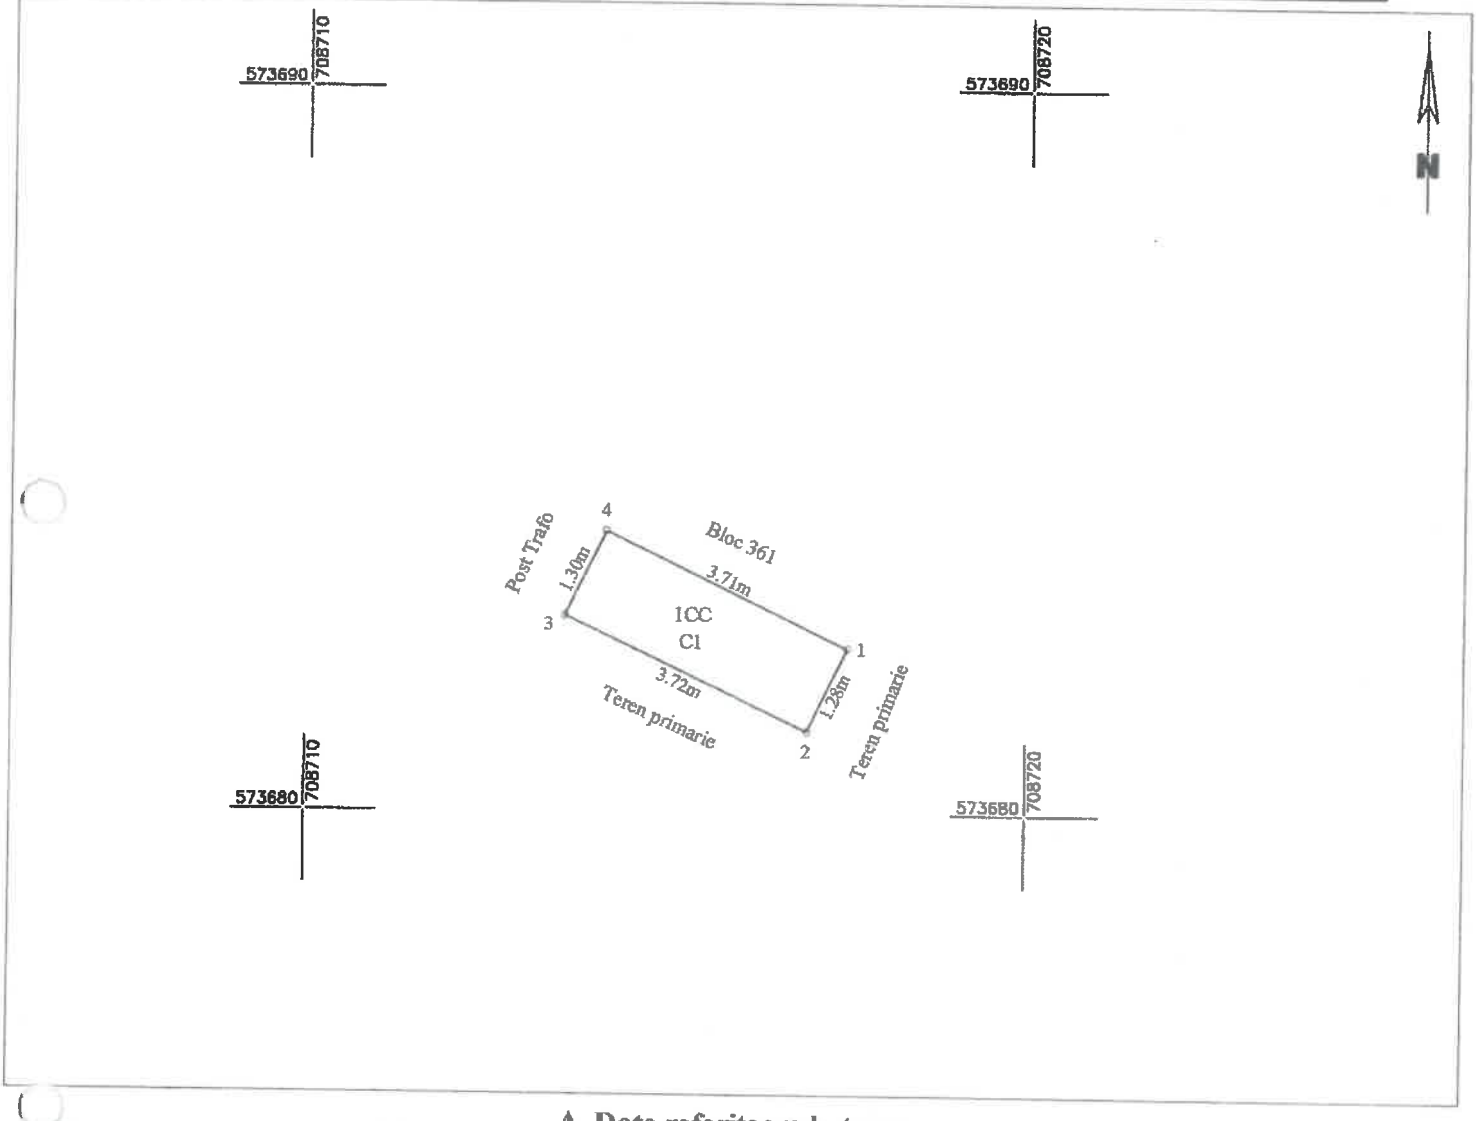

A. Date referitoare la teren

Nr. Parcela	Categoria de folosinta	Suprafata (mp)	Mentiuni
1	CC	5	Teren intravilan
Total		**5**	

B. Date referitoare la constructii

Cod Constr.	Destinatia	Suprafata construita la sol (mp)	Mentiuni
C1	CA	4.8	Balcon - fara acte, Scd = 4.8 mp
Total		**4.8**	

Suprafața totală măsurată a imobilului = 5 mp

Suprafața din act = mp

Executant SC Eurocst Urban Planning SRL

RUA CLASA II - RO-B-J 2959

Confirm executarea măsătorilor în teren, corectitudinea întocmirii documentației cadastrale și corespondența acesteia cu realitatea din teren.

Semnătura și ștampila

Data 17.09.2026

Inspector

Confirm introducerea imobilului în baza de date integrată și atribuirea numărului cadastral

Semnătura și parafa

Data

Ștampila BCPI

PLAN DE ÎNCADRARE ÎN ZONĂ




Amplasament

PLAN DE AMPLASAMENT SI DELIMITARE A IMOBILULUI
SCARA 1:100

Anexa 16 la regulament
ANEXA 1.5 LA HCL NR. /26.11.2026

Nr. Cadastral	Suprafața măsurată a imobilului (m.p.)	Adresa imobilului
	9	Intravilan - Mun. Vaslui, str. Podurilor, langa bl. 361, sc. A, Parter, ap. 2, Jud. Vaslui
Nr. Cartea Funciară		Unitatea Administrativ Teritoriala (UAT)
		VASLUI

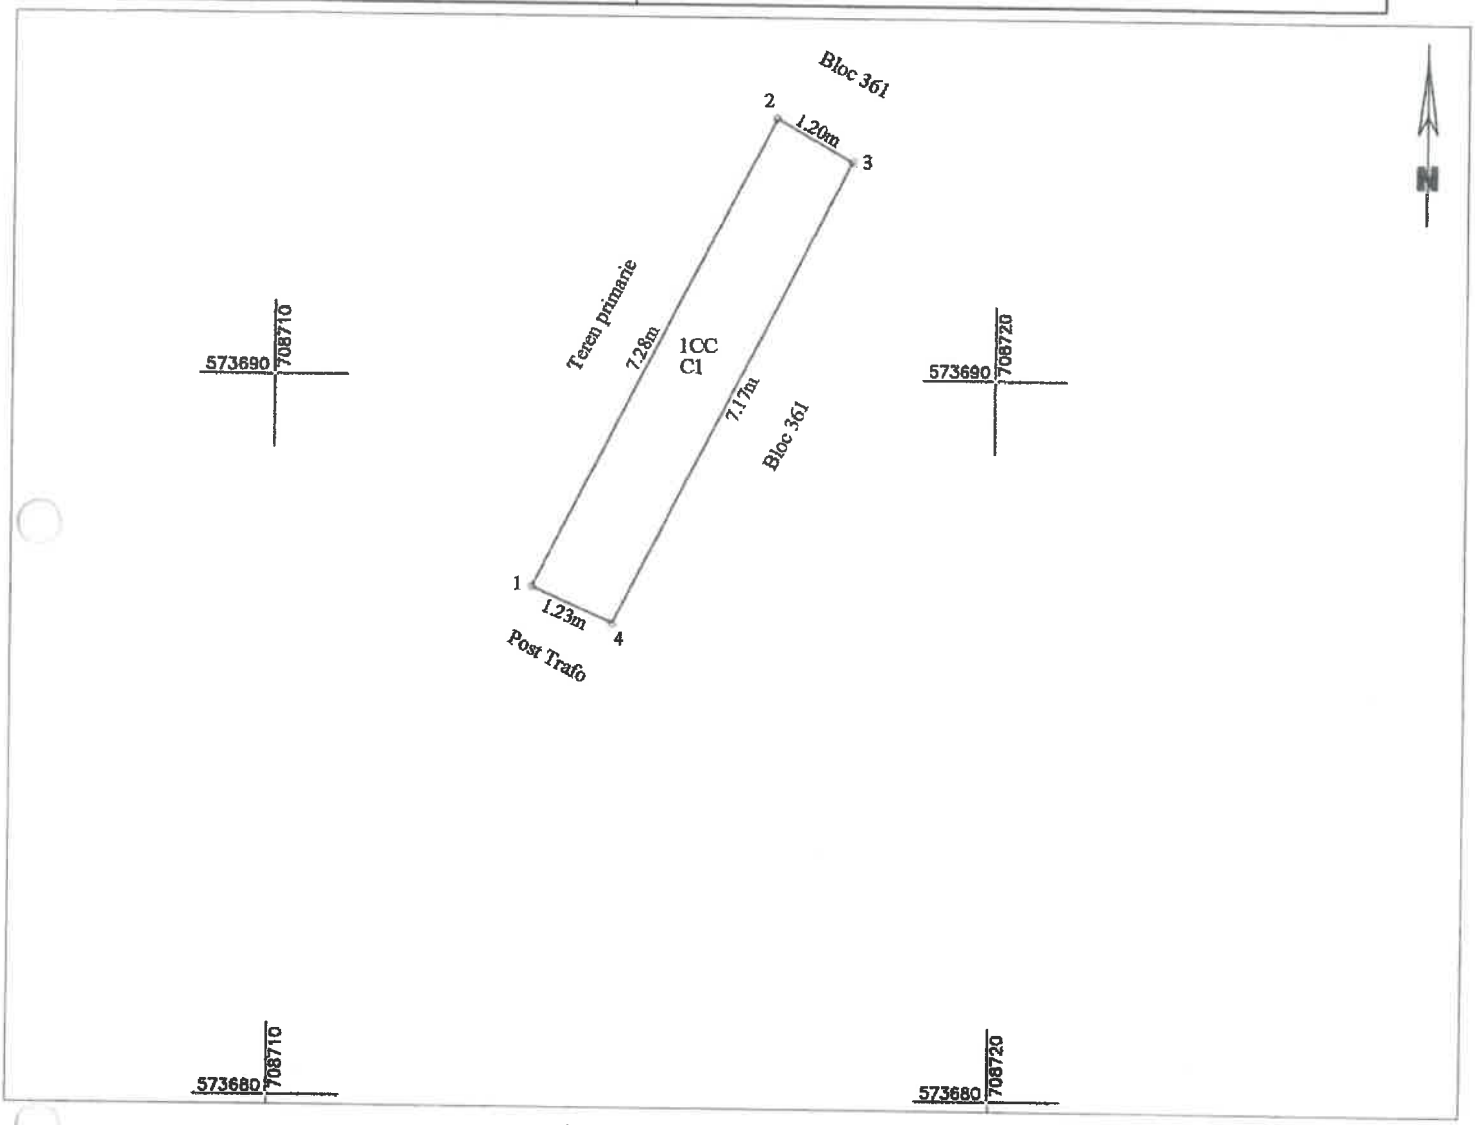

A. Date referitoare la teren

Nr. Parcela	Categoria de folosinta	Suprafata (mp)	Mentiuni
1	CC	9	Teren intravilan
Total		**9**	

B. Date referitoare la constructii

Cod Constr.	Destinatia	Suprafata construita la sol (mp)	Mentiuni
C1	CA	8.8	Balcon - fara acte, Scd = 8.8 mp
Total		**8.8**	

Suprafața totală măsurată a imobilului = 9 mp
Suprafața din act = mp

Executant SC Euroest Urban Planning SRL
PJA CLASA III - RO-B-J 2959
Confirm executarea măsurătorilor la teren, corectitudinea întocmirii documentației cadastrale și corespondența acesteia cu realitatea din teren
Semnătura și ștampila
Data 17.09.2026

Inspector
Confirm introducerea imobilului în baza de date integrată și atribuirea numărului cadastral
Semnătura și parafa
Data
Ștampila BCPI

PLAN DE ÎNCADRARE ÎN ZONĂ



Amplasament


PLAN DE AMPLASAMENT SI DELIMITARE A IMOBILULUI

Anexa 16 la regulament

SCARA 1:100

ANEXA 1.6 LA HCL NR. /26.11.2026

Nr. Cadastral	Suprafața măsurată a imobilului (m.p.)	Adresa imobilului
	10	Intravilan - Mun. Vaslui, str. Podurilor, langa bl. 361, sc. C, Parter, ap. 2, Jud. Vaslui
Nr. Cartea Funciară		Unitatea Administrativ Teritoriala (UAT)
		VASLUI

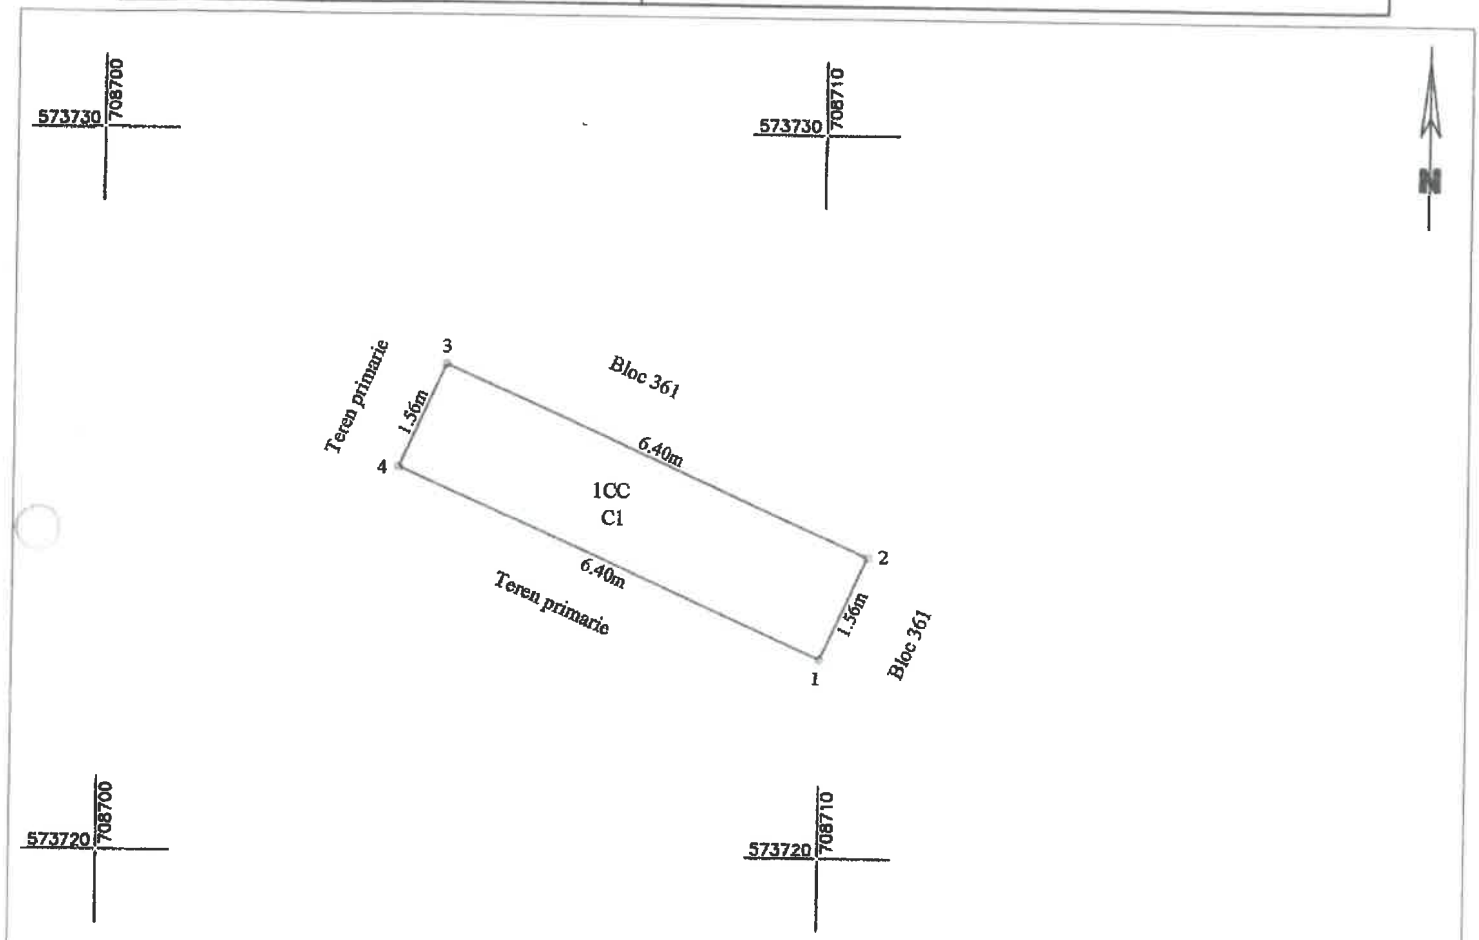

A. Date referitoare la teren

Nr. Parcela	Categoria de folosinta	Suprafata (mp)	Mentiuni
1	CC	10	Teren intravilan
Total		**10**	

B. Date referitoare la constructii

Cod Constr.	Destinatia	Suprafata construita la sol (mp)	Mentiuni
C1	CA	10.0	Balcon - fara acte, Scd = 10 mp
Total		**10.0**	

Suprafața totală măsurată a imobilului = 10 mp

Suprafața din act = mp

Executant SC Euroest Urban Planning SRL

PJA CLASA III - RO-B-J 2959

Confirm executarea măsurătorilor la teren, corectitudinea întocmirii documentației cadastrale și corespondența acesteia cu realitatea din teren

Semnătura și ștampila

Data: 17.09.2026

CERTIFICAT DE AUTORIZARE RO-B-J Nr. 2959 EUROEST URBAN

Inspector

Confirm introducerea imobilului în baza de date integrată și atribuirea numărului cadastral

Semnătura și parafa

Data

Ștampila BCPI

PLAN DE ÎNCADRARE ÎN ZONĂ



Amplasament