ROMÂNIA
JUDEȚUL VASLUI
MUNICIPIUL VASLUI
CONSILIUL LOCAL

Tel:+40235/310999,+40235/313946,Fax:+40235/315946
E-mail: consiliul.local@primariavaslui.ro
Web: www.primariavaslui.ro
Str. Spiru Haret nr. 2, cod poștal 730139, Vaslui

PROIECT

Avizat,
conf. art.243,alin.(1), lit."a"
din OUG nr.57/2019
SECRETAR GENERAL
Jrs. Eduard Lăcătușu

HOTĂRÂREA NR.

privind declararea unor imobile - terenuri ca fiind de interes public local al municipiului Vaslui, județul Vaslui

CONSILIUL LOCAL AL MUNICIPIULUI VASLUI,

Având în vedere :

- ✓ Referatul nr. 143335/20.11.2026 al Primarului municipiului Vaslui;
- ✓ Raportul de specialitate nr. 143336/20.11.2026 al Serviciul Administrarea Patrimoniului;
- ✓ Rapoartele cu avizele comisiilor de specialitate ale Consiliului Local al municipiului Vaslui;
- ✓ Hotărârea Consiliului Local al Municipiului Vaslui nr. 225 din 30.07.2026 privind aprobarea solicitării de scoatere definitivă, fără compensare, din fondul forestier național a terenului în suprafață de 0,0356 ha, precum și trecerea acestuia din domeniul public al statului și din administrarea Regiei Naționale a Pădurilor - Romsilva în domeniul public al Municipiului Vaslui;
- ✓ Avizul Regiei Naționale a Pădurilor - Romsilva nr. 174 din 05.10.2026;
- ✓ Decizia nr. 02 din 02.11.2026 a Gărzii Forestiere de Mediu;
- ✓ Procesul-verbal de predare-primire nr. 8729/12.11.2026;
- ✓ Prevederile art. 286, alin. (4) din Ordonanța de Urgență a Guvernului nr. 57/2019 privind Codul administrativ, cu modificările și completările ulterioare;
- ✓ Prevederile art. 41, alin. (5) din Legea nr. 7/1996 actualizată a cadastrului și publicității imobiliare, coroborată cu Ordinul nr. 600/2023 pentru aprobarea Regulamentului de recepție și înscriere în evidențele de cadastru și carte funciară și ale art. 888 din Legea nr. 287/2009 privind Codul civil, cu modificările și completările ulterioare;

În baza prevederilor art. 129 alin. (2) lit. c) și alin.(6), lit. a) ale art. 196, alin.(1) lit. a) și ale art. 139 alin. (3) lit. g) din Ordonanța de Urgență a Guvernului nr. 57/2019 privind Codul administrativ, cu modificările și completările ulterioare,

HOTĂRĂȘTE:

Art.1. Se declară ca bunuri de interes public local al municipiului Vaslui, județul Vaslui, imobilele-terenuri evidențiate în Anexa nr. 1, parte integrantă din prezenta hotărâre.

Art.2. Ducerea la îndeplinire a prezentei hotărâri se încredințează Serviciului Administrarea Patrimoniului din cadrul aparatului de specialitate al Primarului.

Art.3. Hotărârea intră în vigoare conform art. 198 din Ordonanța de Urgență a Guvernului nr. 57/2019, privind Codul administrativ cu modificările și completările ulterioare.

Câte un exemplar se va comunica:

- Instituției Prefectului, județul Vaslui;
- Primarului municipiului Vaslui;
- Direcției Generale Economice;
- Serviciului Administrarea Patrimoniului.

Vaslui - 26.11.2026

Președinte de ședință
Consilier,
Prof. Cristea Ana-Maria

Anexa 1 la H.C.L. nr...../26.11.2026

Tabel cuprinzând datele de identificare ale imobilelor - terenuri ce se declară de interes public local al municipiului Vaslui, județul Vaslui

Nr. crt.	Denumire bun imobil	Suprafață	Elemente de identificare	Observații
1.	Teren	341 mp	Intravilan mun. Vaslui, situat în strada Castanilor FN, jud. Vaslui, identificat cadastral cu NC 89485.	Anexa 1.1
2.	Teren	1073 mp	Intravilan mun. Vaslui, situat în strada Fabricii Tronson III, jud. Vaslui.	Anexa 1.2

Vaslui - 26.11.2026

Arhitect-Șef,
Arh. Maftei Ana

Verificat,
Cons. superior Chitic Gina


Întocmit și redactat
Cons. Lăzărescu Florela

Avizat,
Consilier juridic Pîrciu Vlad-Nicu

PLAN DE AMPLASAMENT SI DELIMITARE A IMOBILULUI

SCARA 1:500 ANEXA 1.1 LA HCL NR...../26.11.2026

Nr. Cadastral	Suprafața măsurată a imobilului (m.p.)	Adresa imobilului
89485	341	Intravilan - Mun. Vaslui, str. Castanilor FN, Jud. Vaslui
Nr. Cartea Funciară		Unitatea Administrativ Teritoriala (UAT)
89485		VASLUI

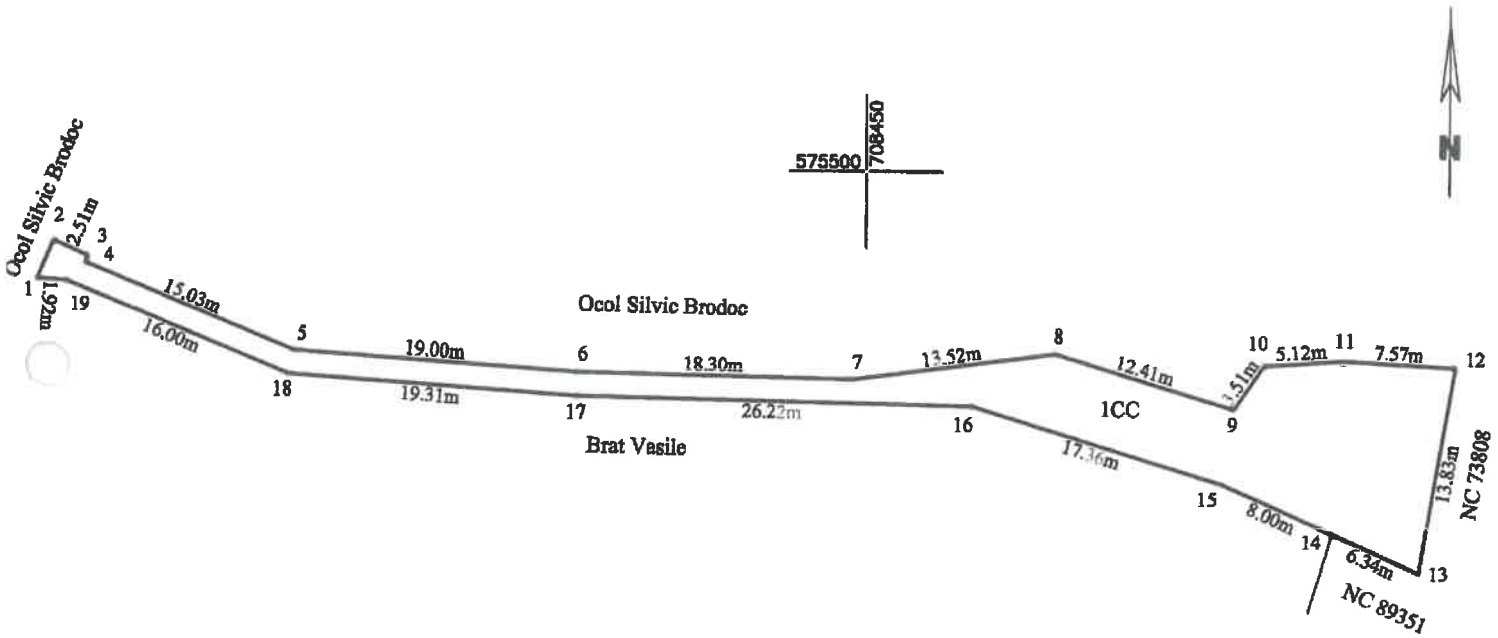





A. Date referitoare la teren

Nr. Parcela	Categoria de folosinta	Suprafata (mp)	Mentiuni
1	CC	341	Teren intravilan
Total		**341**	

B. Date referitoare la constructii

Cod Constr.	Destinatia	Suprafata construita la sol (mp)	Mentiuni
Total			

Suprafața totală măsurată a imobilului = 341 mp

Suprafața din act = mp

Executant SC Euroest Urban Planning SRL

PJA CLASA III - RO-B-J2959

Confirm executarea măsurătorilor la teren, corectitudinea întocmirii documentației cadastrale și corespondența acesteia cu realitatea din teren

Semnătura și ștampila

Inspector

Confirm introducerea imobilului în baza de date integrată și atribuirea numărului cadastral

Semnătura și parafa

Data

Ștampila BCPI

PLAN DE ÎNCADRARE ÎN ZONĂ
SCARA 1:2000




Amplasament imobil

PLAN DE AMPLASAMENT SI DELIMITARE A IMOBILULUI

Anexa 16 la regulament

SCARA 1:1000 ANEXA 1.2 LA HCL NR...../26.11.2026

Nr. Cadastral	Suprafața măsurată a imobilului (m.p.)	Adresa imobilului
	1073	Intravilan - Mun. Vaslui, str. Fabricii Tronson III, jud. Vaslui
Nr. Cartea Funciară		Unitatea Administrativ Teritoriala (UAT)
		VASLUI

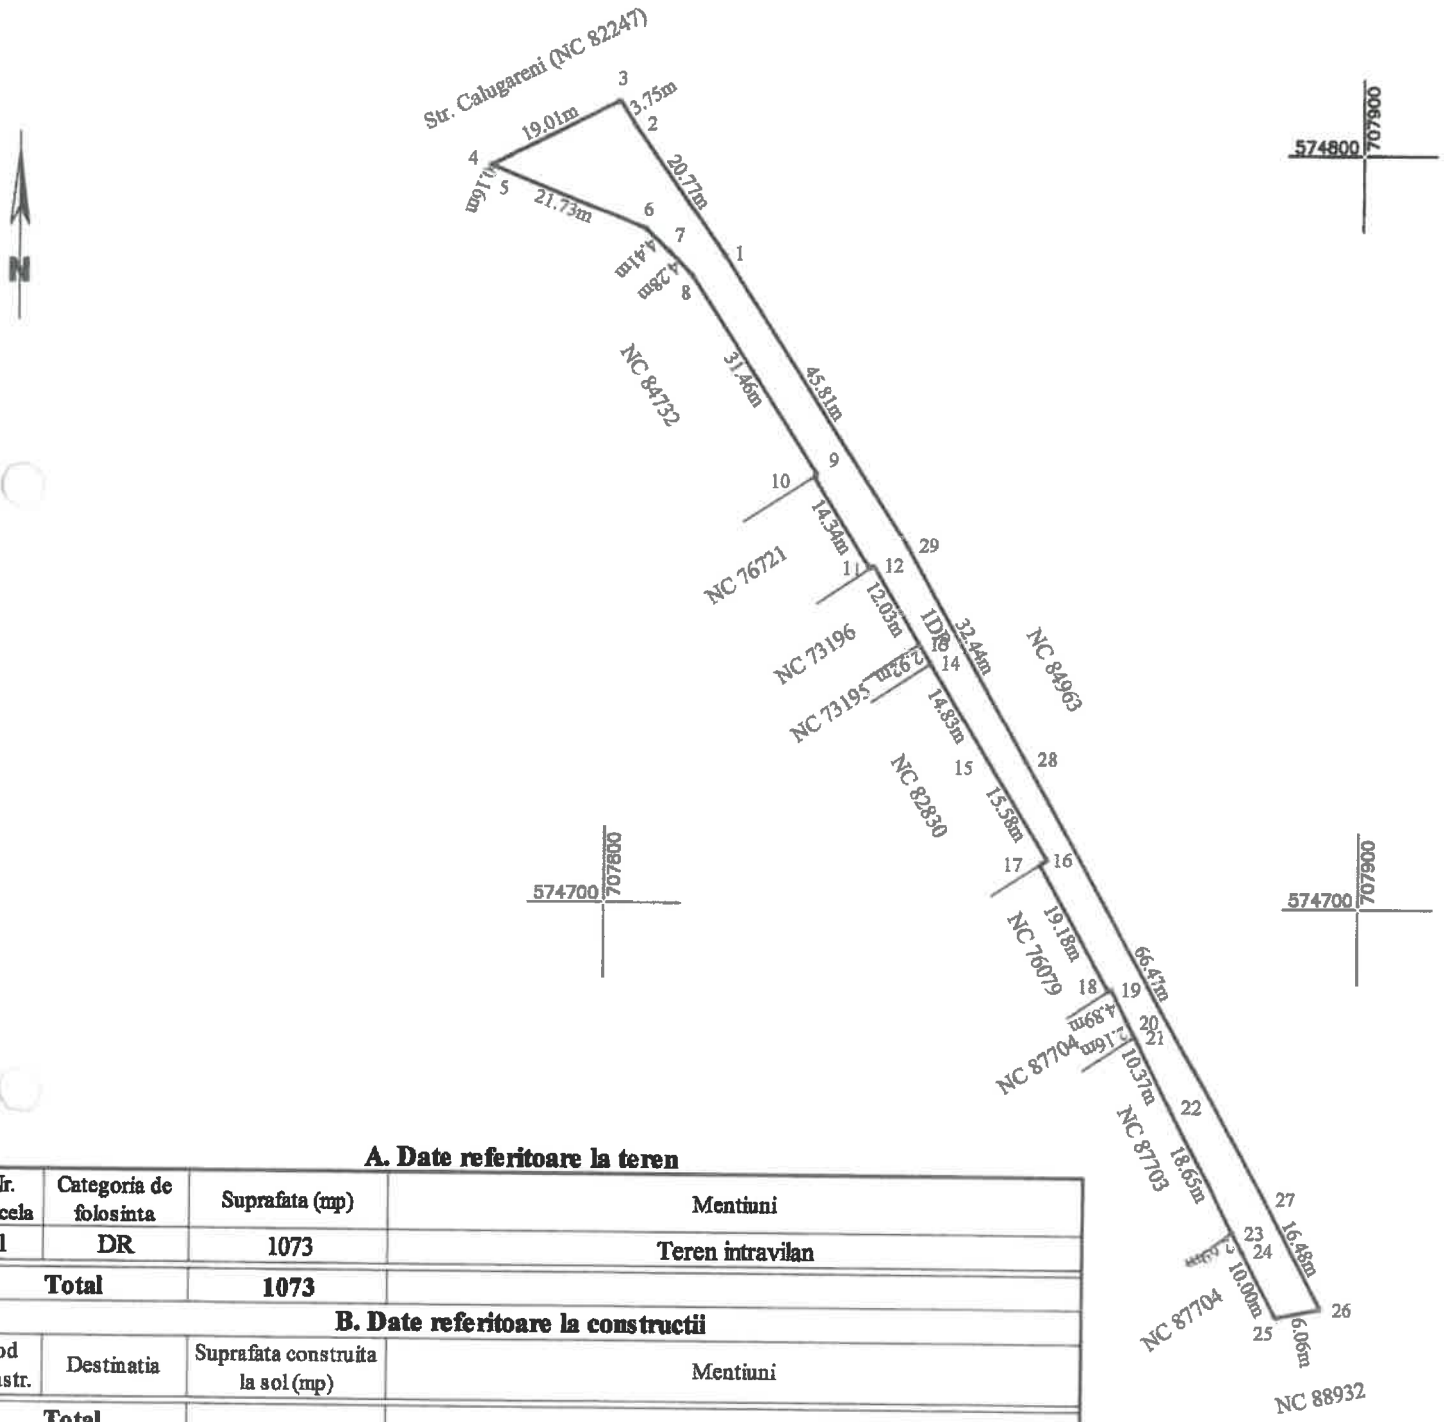

A. Date referitoare la teren

Nr. Parcela	Categoria de folosinta	Suprafata (mp)	Mentiuni
1	DR	1073	Teren intravilan
Total		1073	

B. Date referitoare la constructii

Cod Constr.	Destinatia	Suprafata construita la sol (mp)	Mentiuni
Total			

Suprafața totală măsurată a imobilului = 1073mp

Suprafața din act = mp

Executant SC Euroest Urban Planning SRL	Inspector
PJA CLASA III - RO-B-J 2959	Confirm introducerea imobilului în baza de date integrată și atribuirea numărului cadastral
Confirm executarea măsurătorilor la teren, corectitudinea întocmirii documentației cadastrale și corespondența acesteia cu realitatea din teren	Semnătura și parafa
Semnătura și ștampila	Data
Data: 20[illegible].2026	Ștampila BCPI

CERTIFICAT DE AUTORIZARE Seria RO-B-J Nr. 2959 EUROEST URBAN

PLAN DE ÎNCADRARE ÎN ZONA
SCARA 1:2000



Amplasament imobil

PUBLICITATE IMOBILIARA
2959
IAN