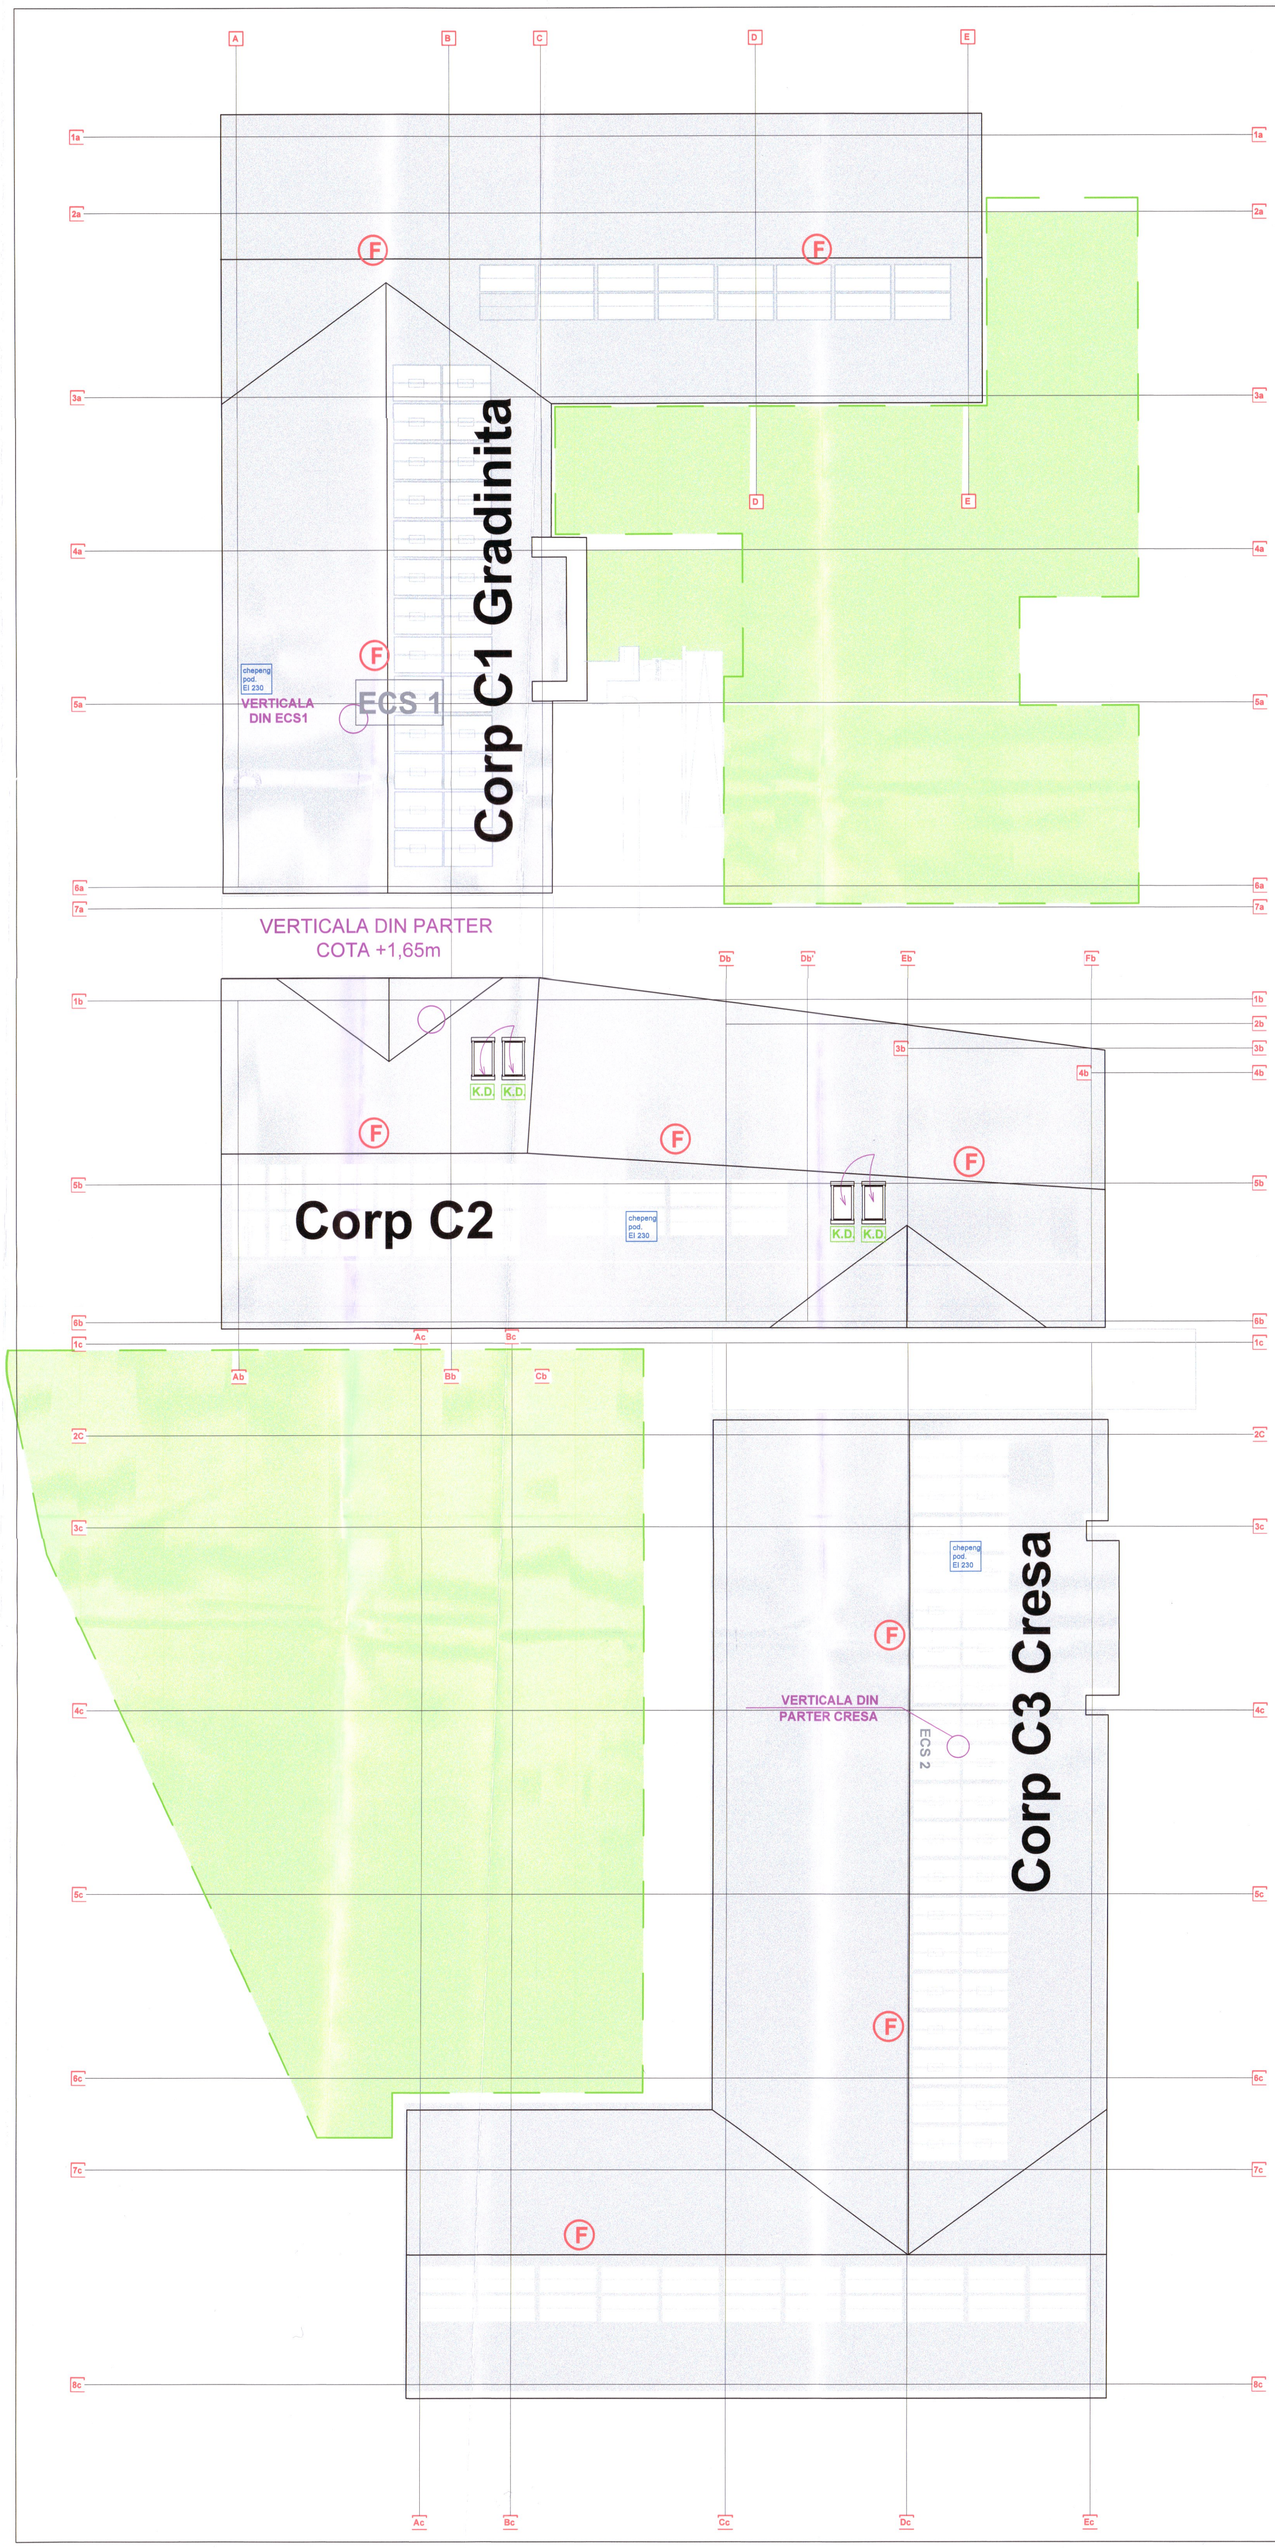


LEGENDĂ:

F	Detector de fum adresabil amplasat pe tavan
F	Detector de fum adresabil amplasat in plafonul fals
M	Detector multicriterial de fum + temperatura adresabil
G	Detector de gaz adresabil
	Buton manual de semnalizare incendiu, adresabil, cu izolator de scurt-circuit
	Sirenă exterioara de incendiu adresabila, cu semnalizare optică.
	Sirenă interioară de incendiu adresabila, cu semnalizare optică.
MC	Modul adresabil de comanda / 4 intrari si 4 iesiri (adresa in bucla)
D I	Buton manual adresabil de deschidere + inchidere ferestre / trape / etc.
K.A	Kit admisie actionat automat din ECS + manual, cu butoane
K.D	Kit desfumare actionat automat din ECS + manual, cu butoane
E.C.S	Centrala detectie, semnalizare si avertizare incendiu adresabila, echipata cu 2x baterii de acumulatori inseriate ce asigura 24V/...Ah, conform SR-EN 54
	Tablou electric incendiu, montaj aparent, minim IP54
A.T.	Apelator telefonic
	Priză dublă etanșă, 16A/230V c.a, montaj aparent pe perete, h=1.5 m
S.A.	Sursa de alimentare 24V/7-10A echipata cu acumulatori interni (2x12v/7-10A)

Categorie de importanta: C	Clasa de importanta: II		GRF II	Risc mic de incendiu	
EXPERT					Cerința:
Verificator:			Referat/Expertiza		Nr./Dată:
Specificatie	Nume/Prenume	Semnatura	Beneficiar:	U.A.T. Municipiul Vaslui	
	S.C. PAUL CONSULTING SSM-SU S.R.L. Nr. Inregistrare la Registrul Comertului: J22/2569/06.12.2016 Cod fiscal: 36807495 ciubotariu.paul1967@gmail.com		Amplasament:	Judetul Vaslui, Municipiul Vaslui Strada Gheorghe Doja, nr. 40, CF 82877	Proiect Nr.: 73 / 2024
			Denumire proiect		Faza:
Șef proiect:	Arh. V. Mihalache Butnaru Marian Viorel	Scara: 1:100	Obtinerea autorizatiei de construire pentru obiectivul de investitii: "Construire complex pentru invatamantul timpuriu (creșa, gradinita) si zona pentru activitati in aer liber in Municipiul Vaslui"		D.T.A.C.
Proiectat:	Ing. Ciubotariu-Ana Irina		Titlu planșă:	Instalatii de detectie, semnalizare si alarmare la incendiu - PLAN PODURI	Planșa: IDSAI 04
Desenat:	Ing. Ciubotariu-Ana Irina	Data: 2024			

Format 841x645