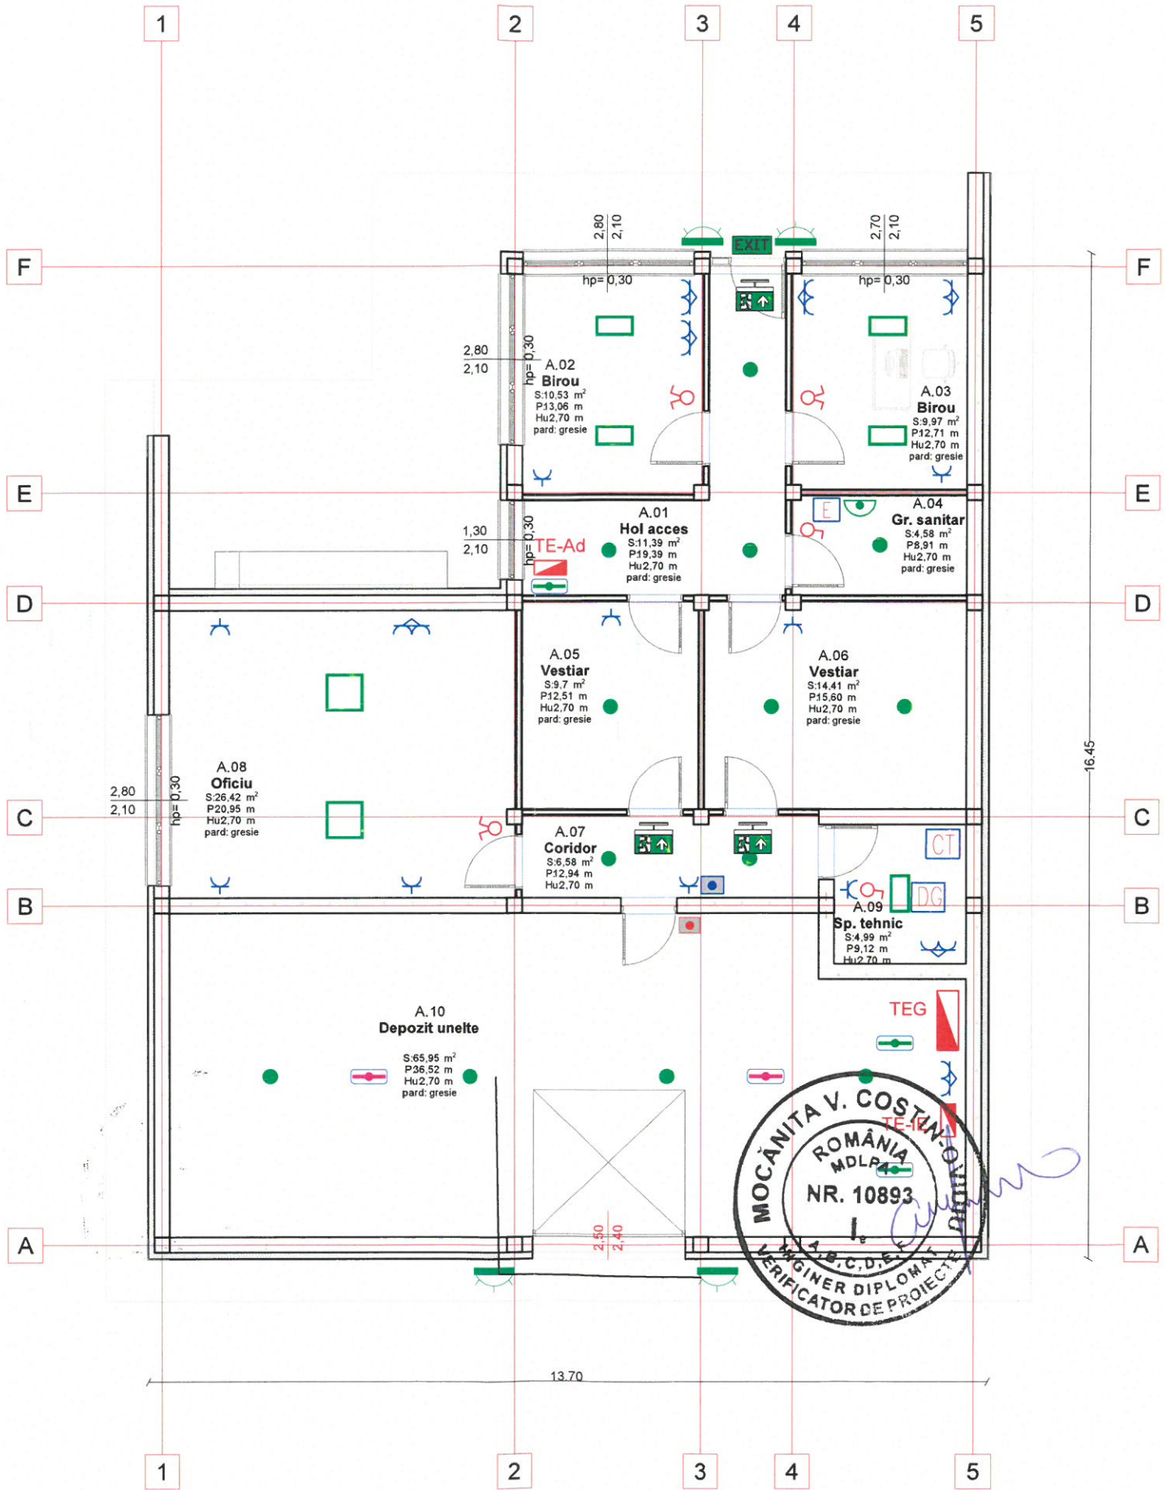


Legenda:

	Priză simplă/dublă în construcție normală, Un=230V a.c. montaj încastrat în tencuială, la hp=0,3m, de la nivelul pardoselii finite cu exceptia celor precizate, IP20.
CT	Centrala termica gaz
DG	Detector gaz natural
	Corp de iluminat tip plafoniera, cu senzor de miscare dual (IR+MW), cu sursa LED-18W, U=230 V a.c, 1350lm, montaj aparent pe tavan, IP44, indice Ra= min.80.
	Corp de iluminat tip plafoniera, cu sursa LED-34W, U=230V a.c, 2400lm, montaj încastrat în tavanul fals, grad de protectie minim IP20, indice Ra=min80.
	Corp de iluminat tip plafoniera, cu sursa LED-24W, U=230V a.c, 2400lm, montaj încastrat în tavanul fals, grad de protectie minim IP20, indice Ra=min80.
	Corp de iluminat tip aplica, cu sursa LED-12W, U=230 V a.c, montaj aparent pe perete deasupra oglinzii in gr. sanitar, grad de protectie minim IP44
	Corp de iluminat pentru exterior tip aplica cu senzor crepuscular, cu sursa LED-12W, U=230 V a.c, montaj aparent pe perete, grad de protectie minim IP44.
	Întrerupator/comutator/cap scara/cruce în constructie normala, In=10A, Un=230V a.c montaj încastrat în tencuială, hm=1,5-1,8m de la nivelul pardoselii finite.
TE	Tablou electric, montat aparent pe perete, grad de protectie min. IP22.
	Corp de iluminat cu sursa LED 3W, echipat cu kit emergenta (invertor + acumulator pentru autonomie minim 2h) şi buton test, pentru marcarea caii de evacuare, 230V c.a., montaj aparent, IP20;
EXIT	Corp de iluminat cu sursa LED 3W, echipat cu kit emergenta (invertor + acumulator pentru autonomie minim 2h) şi buton test, pentru marcarea caii de acces echipaj de interventie din exterior, 230V c.a., montaj aparent, IP44;
	Corp de iluminat cu sursa LED 10W, echipat cu kit emergenta (invertor + acumulator autonomie minim 2 h) şi buton test, antipanica, 230V/50 Hz c.a., montaj aparent, IP20
	Corp de iluminat cu sursa LED 10W, echipat cu kit emergenta (invertor + acumulator autonomie minim 3 h) şi buton test, pt. intervenţie, 230V/50 Hz c.a., mont. aparent, IP20
	Buton manual acţionat prin apăsare, fara reţinere, pentru pornirea iluminatului antipanica, Un=230V c.a, montat aparent/încastrat, h_m=1,2-1,5m de la nivelul pardoselii finite.
	Buton manual acţionat prin apăsare, fara reţinere, pentru oprirea iluminatului antipanica, Un=230V c.a, montat aparent/încastrat, h_m=1,2-1,5m de la nivelul pardoselii finite.

CUI RO 36807495 • J22/2569/2016 • PAUL CONSULTING SSM-SU S.R.L. Rediu-IAŞI

SPATIU ADMINISTRATIV

Expert					**Cerinta**
Verificator				**Referat/ Expertiza**	**Nr./ Data**
Specificatie	**Nume, Prenume**	**Semnatura**		**Beneficiar:** UAT VASLUI	
PROIECTANT GENERAL S.C. PAUL CONSULTING SSM-SU S.R.L. Nr. înregistrare la Registrul Comerțului: J22/2569/2016 Cod fiscal: 36807495 Telefon: Col 01 CIUBOTARIU-ANA PAUL - 0752 005 340 E-mail: ciubotariu.paul1967@gmail.com		**PROIECTANT DE SPECIALITATE** S.C. JARYLOR ART S.R.L. Telefon: Dragos Pascu - 0759 153 799 E-mail: jarylor.art@gmail.com		**Amplasament:** Municipiul Vaslui, str. Maresal Constantin Prezan, nr. 23, NC 83294, judetul Vaslui	**Proiect nr:** 74/2024
Şef proiect:	Arh. V. Mihalache Butnaru Marian Viorel		Scara 1:100	**Denumire proiect:** RECONVERSIE ZONA URBANA DEGRADATA A FOSTEI GARNIZOANE VASLUI IN SPATIU VERDE SI DE AGREMENT	**Faza:** S.F.
Proiectat:	Ing. Ciolacu Georgel				
Desenat:	Ing. Ciolacu Georgel		**Data:** 2024	**Titlu plansa:** SPATIU ADMINISTRATIV PLAN INSTALATII ELECTRICE	**Plansa:** IE 02