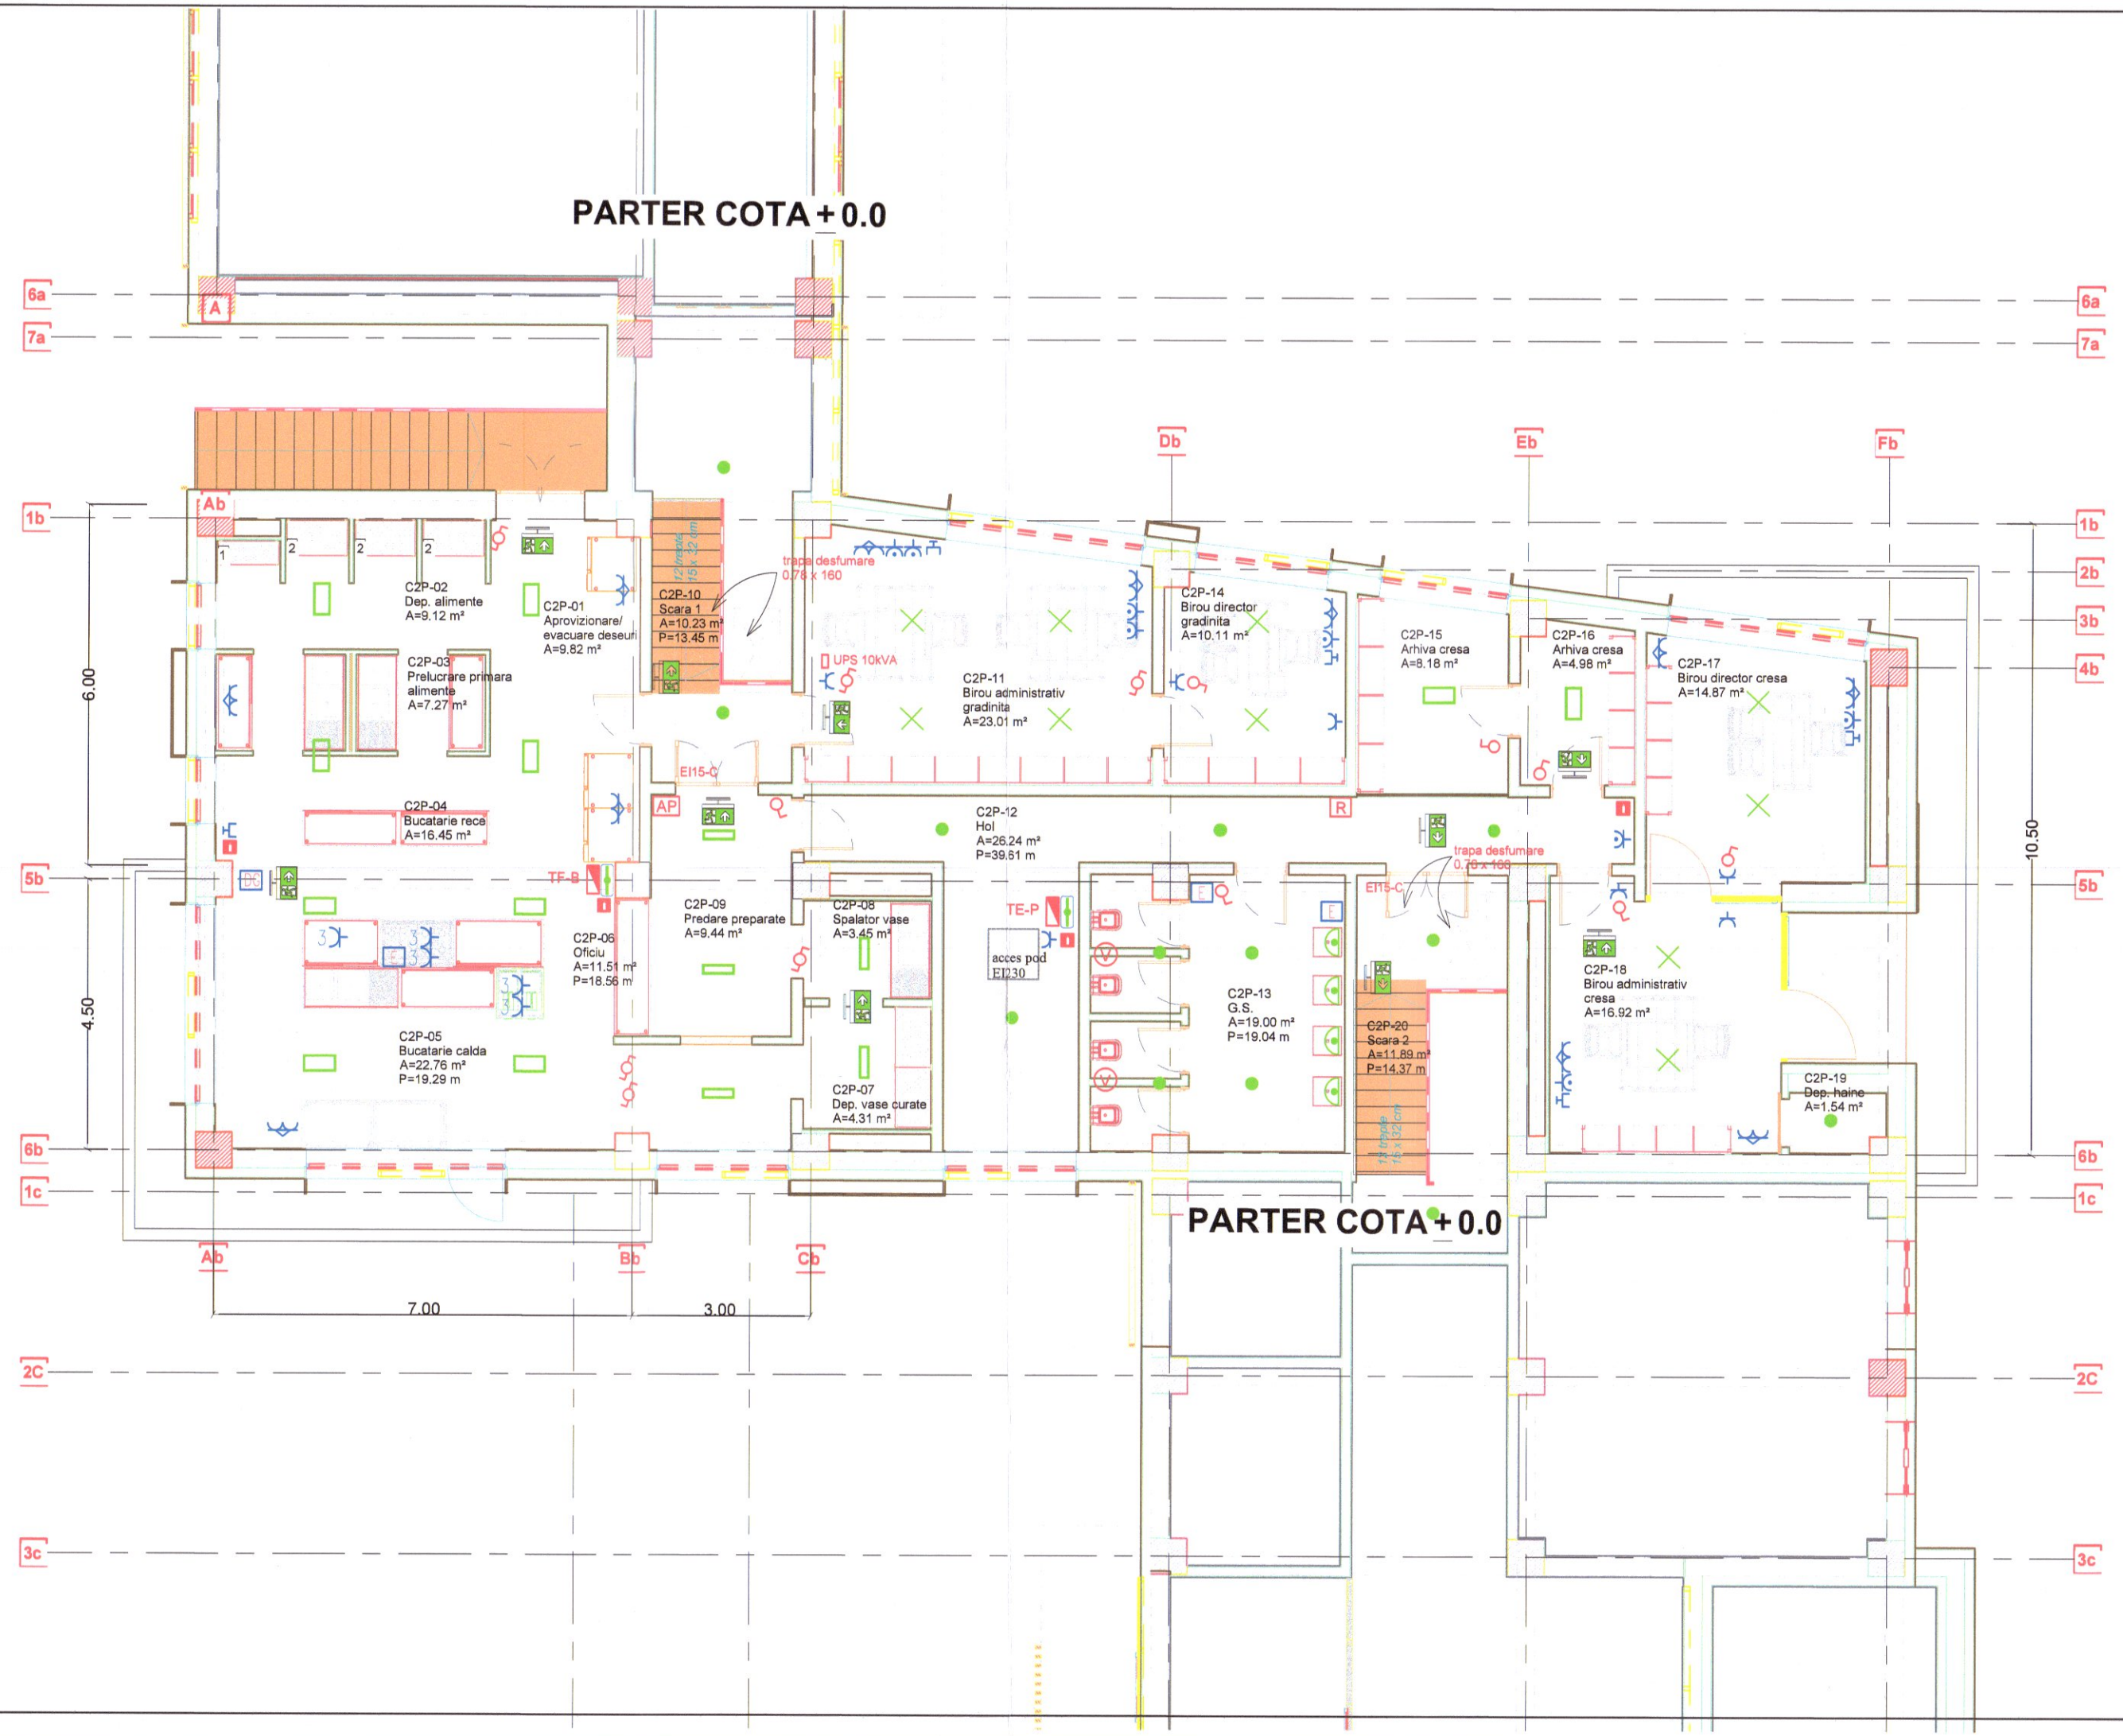


Legenda:

	Priză simplă/dublă în construcție normală, Un=230V a.c. montaj încastrat în tencuială, la hp=0,3m, de la nivelul pardoselii finite cu exceptia celor precizate, IP20.
3	Priză trifazica în construcție normală, Un=230V a.c., montaj încastrat în tencuială, h_m=1,5-2m de la nivelul pardoselii finite, IP20
PT	Priză simpla în construcție normală, Un=230V a.c., montaj încastrat pe tavan pentru proiector, IP20
	Priză etansa, Un=230V a.c. montaj aparent ispatii tehnice si exterior, h_m=1,5m de la nivelul pardoselii finite, IP45.
CT	Centrala termica
DG	Detector gaz natural
	Corp de iluminat tip plafoniera, cu senzor de miscare dual (IR+MW), cu sursa LED-18W, U=230 V a.c, 1350lm, montaj aparent pe tavan, IP44, indice Ra= min.80.
	Corp de iluminat tip plafoniera, cu sursa LED-18W, U=230 V a.c, 960lm, montaj aparent pe tavan, grad de protectie minim IP44, indice Ra= min.80.
	Corp de iluminat tip plafoniera, cu sursa LED-34W, U=230V a.c, 2400lm, montaj încastrat în tavanul fals, grad de protectie minim IP20, indice Ra=min80.
	Corp de iluminat tip plafoniera, cu sursa LED-24W, U=230V a.c, 2400lm, montaj încastrat în tavanul fals, grad de protectie minim IP20, indice Ra=min80.
	Corp de iluminat tip plafoniera, cu sursa LED-12W, U=230V a.c, 2400lm, montaj încastrat în tavanul fals, grad de protectie minim IP20, indice Ra=min80.
	Corp de iluminat tip aplica, cu sursa LED-12W, U=230 V a.c, montaj aparent pe perete deasupra oglinzii in gr. sanitar, grad de protectie minim IP44
	Corp de iluminat pentru exterior tip aplica cu senzor crepuscular, cu sursa LED-12W, U=230 V a.c, montaj aparent pe perete, grad de protectie minim IP44.
	Întrerupator/comutator/cap scara/cruce în constructie normala, In=10A, Un=230V a.c montaj încastrat în tencuială, hm=1,5-1,8m de la nivelul pardoselii finite.
TE	Tablou electric, montat aparent pe perete, grad de protectie min. IP22.
	Corp de iluminat cu sursa LED 3W, echipat cu kit emergenta (invertor + acumulator pentru autonomie minim 2h) și buton test, pentru marcarea caii de evacuare, 230V c.a., montaj aparent, IP20;
EXIT	Corp de iluminat cu sursa LED 3W, echipat cu kit emergenta (invertor + acumulator pentru autonomie minim 2h) și buton test, pentru marcarea caii de acces echipat de interventie din exterior, 230V c.a., montaj aparent, IP44;
	Corp de iluminat cu sursa LED 10W, echipat cu kit emergenta (invertor + acumulator pentru autonomie minim 3 h) și buton test, pentru continuarea lucrului, 230V/50 Hz c.a., montaj aparent, IP20;
	Corp de iluminat cu sursa LED 15W, echipat cu kit emergenta (invertor + acumulator autonomie minim 2 h) și buton test, antipanica, 230V/50 Hz c.a., montaj aparent, IP20
	Corp de iluminat cu sursa LED 10W, echipat cu kit emergenta (invertor + acumulator autonomie minim 3 h) și buton test, pt. intervenție, 230V/50 Hz c.a., mont. aparent, IP20
	Corp de iluminat cu sursa LED 3W, echipat cu kit emergenta (invertor + acumulator pentru autonomie minim 2 h) și buton test, pentru iluminare de veghe, 230V/50 Hz
BO	Buton manual acționat prin apăsare, fara reținere, pentru oprirea iluminatului antipanica, Un=230V c.a, montat aparent/încastrat, h_m=1,2-1,5m de la nivelul pardoselii finite.
	Corp de iluminat cu sursa LED 3W, echipat cu kit emergenta (invertor + acumulator pentru autonomie minim 2 h) și buton test, pentru marcare hidrant, 230V/50 Hz
	Corp de iluminat de siguranta cu sursa LED 3W, echipat cu kit emergenta (invertor + acumulator pentru autonomie minim 1 h) și buton test, pentru marcarea pozitiei stingatorului 230V/50 Hz c.a., montaj aparent pe perete, min. IP54;
R	Router voce date
AP	Acces point montat deasupra plafonului fals
MC	Media convertor
SW	Switch internet cu 4/8/16 porturi
V	Ventilator axial 11W/2400rpm, pentru grup sanitar

Categorie de importanta: C	Clasa de importanta: II		GRF II	Risc mic de incendiu	
EXPERT					Cerința:
Verificator:				Referat/Expertiza	Nr./Dată:
Specificație	Nume/Prenume	Semnatura		Beneficiar: U.A.T. Municipiul Vaslui	
	S.C. PAUL CONSULTING SSM-SU S.R.L. Nr. Inregistrare la Registrul Comertului: J22/2569/06.12.2016 Cod fiscal: 36807495 ciubotariu.paul1967@gmail.com			Amplasament: Judetul Vaslui, Municipiul Vaslui Strada Gheorghe Doja, nr. 40, CF 82877	Proiect Nr.: 73 / 2024
				Denumire proiect Obtinerea autorizatiei de construire pentru obiectivul de investitii: "Construire complex pentru invatamantul timpuriu (cresa, gradinita) si zona pentru activitati in aer liber in Municipiul Vaslui"	Faza: S.F.
Şef proiect:	Arh. V. Mihalache Butnaru Marian Viorel		Scara: 1:100		
Proiectat	Ing. Ciolacu Georgel			Titlu planșă: INSTALATII ELECTRICE - ILUMINAT SI PRIZE PLAN PARTER (COTA +1,65)	Planșa: IE 03
Desenat	Ing. Ciolacu Georgel		Data: 2024		

Format 297x594