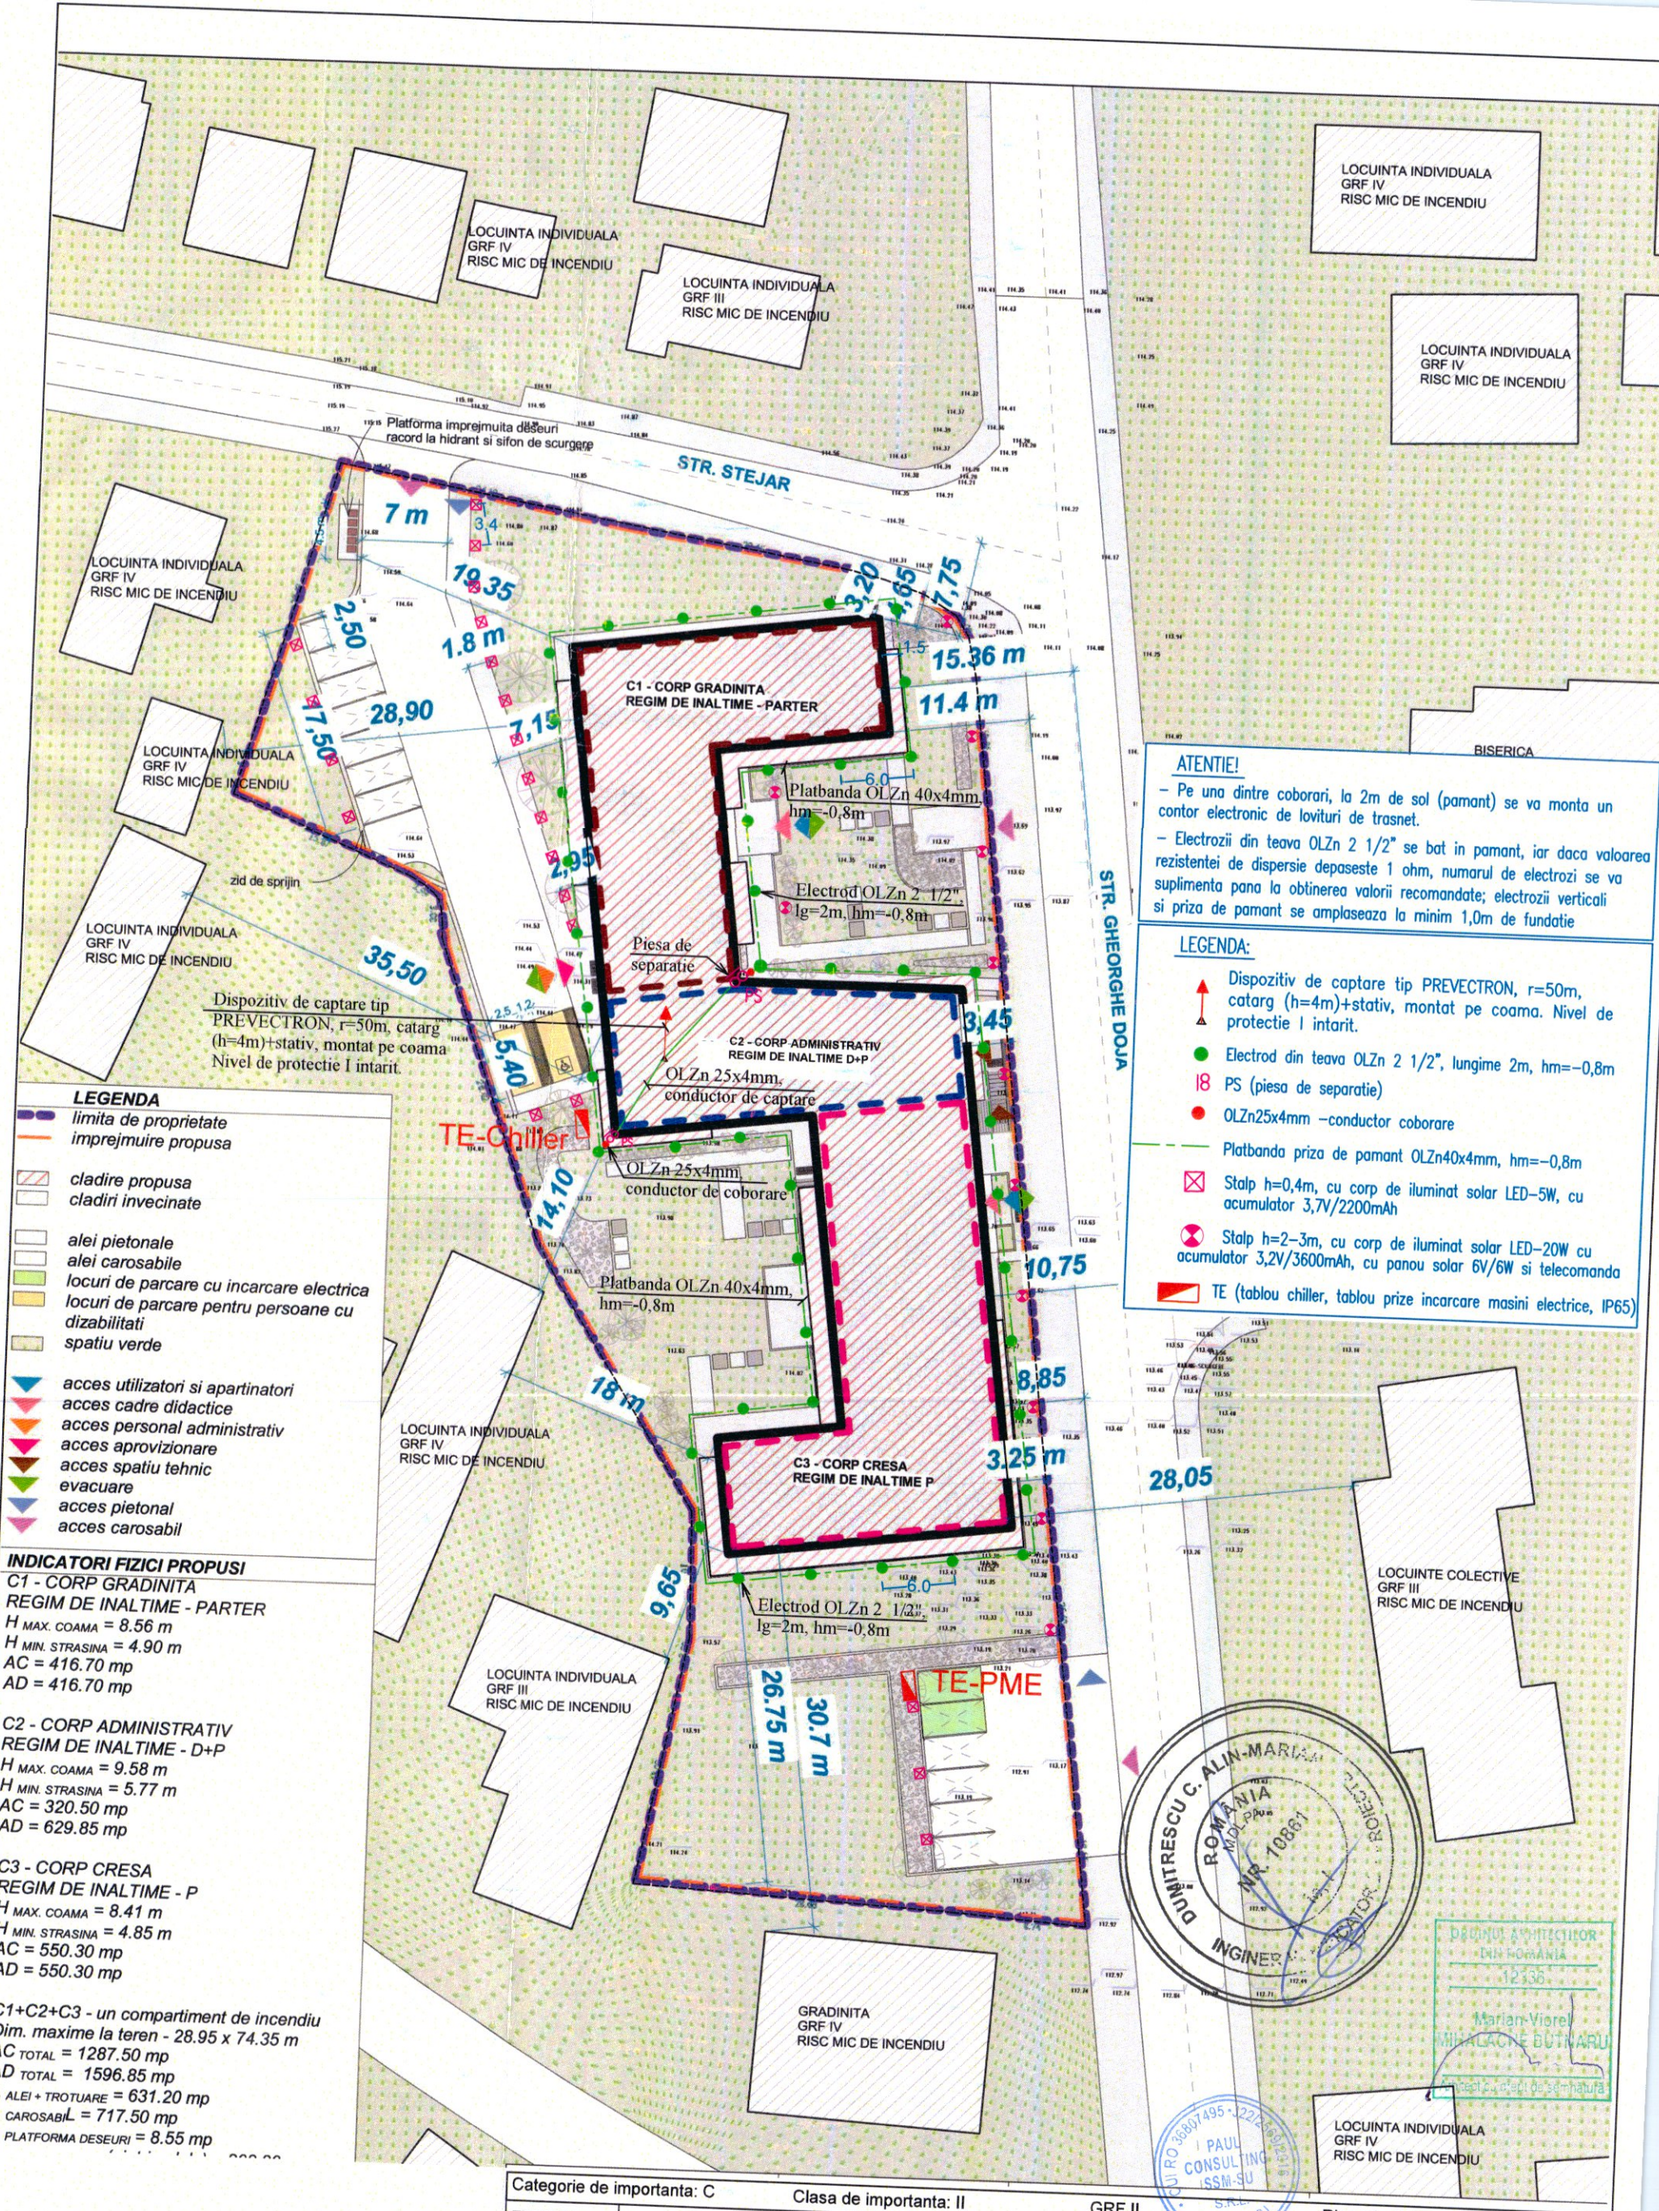


ATENTIE!

- Pe una dintre coborari, la 2m de sol (pamant) se va monta un contor electronic de lovituri de trasnet.
- Electrozii din teava OLZn 2 1/2" se bat in pamant, iar daca valoarea rezistentei de dispersie depaseste 1 ohm, numarul de electrozi se va suplimenta pana la obtinerea valorii recomandate; electrozii verticali si priza de pamant se amplaseaza la minim 1,0m de fundatie

LEGENDA:

- Dispozitiv de captare tip PREVECTRON, r=50m, catarg (h=4m)+stativ, montat pe coama. Nivel de protectie I intarit.
- Electrod din teava OLZn 2 1/2", lungime 2m, hm=-0,8m
- PS (piesa de separatie)
- OLZn25x4mm -conductor coborare
- Platbanda priza de pamant OLZn40x4mm, hm=-0,8m
- Stalp h=0,4m, cu corp de iluminat solar LED-5W, cu acumulator 3,7V/2200mAh
- Stalp h=2-3m, cu corp de iluminat solar LED-20W cu acumulator 3,2V/3600mAh, cu panou solar 6V/6W si telecomanda
- TE (tablou chiller, tablou prize incarcare masini electrice, IP65)

LEGENDA

- limita de proprietate
- imprejmuire propusa
- cladire propusa
- cladiri invecinate
- alei pietonale
- alei carosabile
- locuri de parcare cu incarcare electrica
- locuri de parcare pentru persoane cu dizabilitati
- spatiu verde
- acces utilizatori si apartinatori
- acces cadre didactice
- acces personal administrativ
- acces aprovizionare
- acces spatiu tehnic
- evacuare
- acces pietonal
- acces carosabil

INDICATORI FIZICI PROPUSI

C1 - CORP GRADINITA
REGIM DE INALTIME - PARTER
H MAX. COAMA = 8.56 m
H MIN. STRASINA = 4.90 m
AC = 416.70 mp
AD = 416.70 mp

C2 - CORP ADMINISTRATIV
REGIM DE INALTIME - D+P
H MAX. COAMA = 9.58 m
H MIN. STRASINA = 5.77 m
AC = 320.50 mp
AD = 629.85 mp

C3 - CORP CRESA
REGIM DE INALTIME - P
H MAX. COAMA = 8.41 m
H MIN. STRASINA = 4.85 m
AC = 550.30 mp
AD = 550.30 mp

C1+C2+C3 - un compartiment de incendiu
Dim. maxime la teren - 28.95 x 74.35 m
AC TOTAL = 1287.50 mp
AD TOTAL = 1596.85 mp
A ALEI + TROTUARE = 631.20 mp
A CAROSABIL = 717.50 mp
A PLATFORMA DESEURI = 8.55 mp

Categorie de importanta: C | Clasa de importanta: II | GRF II | Risc mic de incendiu

EXPERT			
Verificator			
Specificatie	Nume/Prenume	Semnatura	

S.C. PAUL CONSULTING SSM-SU S.R.L.
Nr. Inregistrare la Registrul Comertului: J22/2569/06.12.2016
Cod fiscal: 36807495
ciubotariu.paul1967@gmail.com

Șef proiect:	Arh. V. Mihalache Butnaru Marian Viorel	Scara:	1:500
Proiectat	Ing. Ciolacu Georgel	Data:	2024
Desenat	Ing. Ciolacu Georgel		

Referat/Expertiza	Cerința:
Beneficiar: U.A.T. Municipiul Vaslui	Nr./Dată:
Amplasament: Judetul Vaslui, Municipiul Vaslui, Strada Gheorghe Doja, nr. 40, CF 82877	Proiect Nr.: 73 / 2024
Denumire proiect: Obtinerea autorizatiei de construire pentru obiectivul de investitii: "Construire complex pentru invatamantul timpuriu (cresa, gradinita) si zona pentru activitati in aer liber in Municipiul Vaslui"	Faza: S.F.
Titlu plansă: INSTALATII ELECTRICE - PARATRASNET, IMPAMANTARE SI ILUMINAT EXTERIOR	Planșa: IE 04

DUMITRESCU C. ALIN-MARIAN ROMÂNIA MDLPA NR. 10881 INGINER

DEPUNUT ARHITECTILOR DIN ROMANIA 12336 Marian-Viorel MIHALACHE BUTNARU