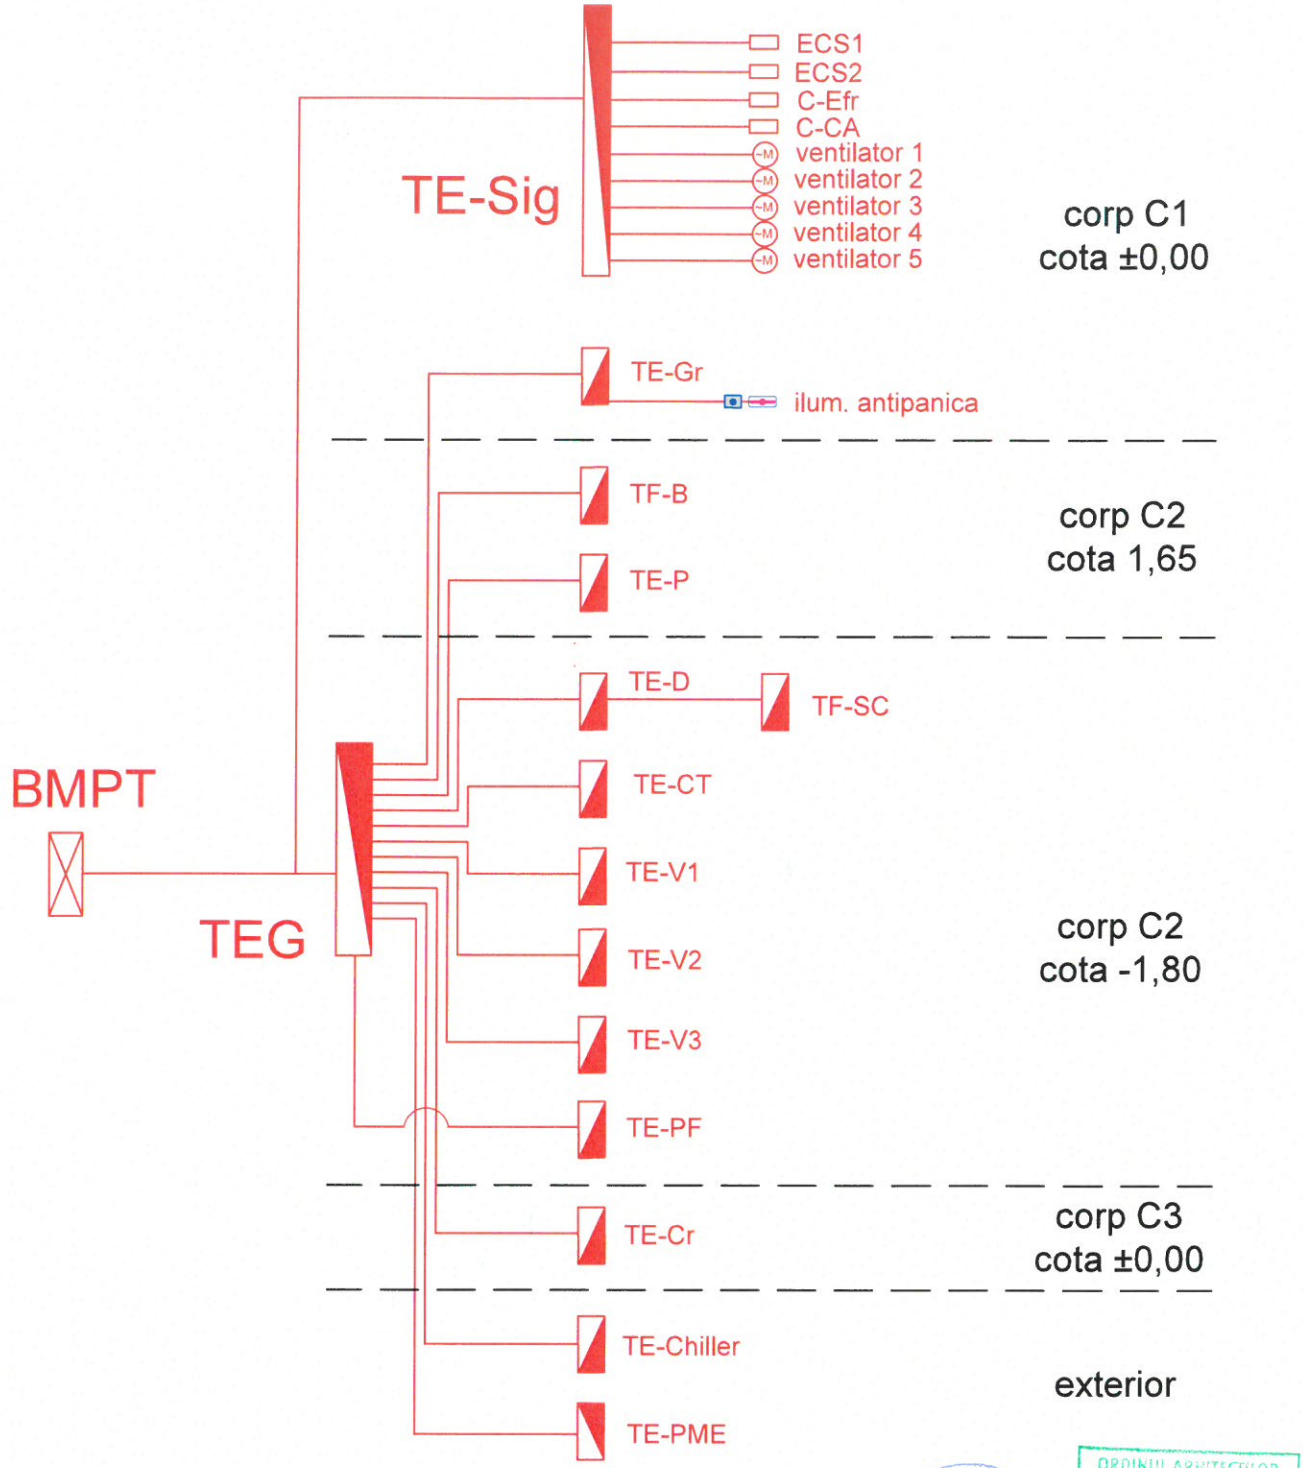


CUI RO 36807495 J22/2569/06.12.2016
PAUL CONSULTING SSM-SU S.R.L. Rediu-IAȘI
ORDINUL ARHITECȚILOR DIN ROMÂNIA
12536
Marian-Viorel MIHALACHE BUTNARU
Arhitect cu drept de semnătură

Categorie de importanta: C	Clasa de importanta: II		GRF II	Risc mic de incendiu	
EXPERT					Cerința:
Verificator:				Referat/Expertiza	Nr./Dată:
Specificație	Nume/Prenume	Semnatura		Beneficiar: U.A.T. Municipiul Vaslui	
	S.C. PAUL CONSULTING SSM-SU S.R.L. Nr. Inregistrare la Registrul Comertului: J22/2569/06.12.2016 Cod fiscal: 36807495 ciubotariu.paul1967@gmail.com			Amplasament: Judetul Vaslui, Municipiul Vaslui Strada Gheorghe Doja, nr. 40, CF 82877	Proiect Nr.: 73 / 2024
				Denumire proiect	Faza:
Șef proiect:	Arh. V. Mihalache Butnaru Marian Viorel		Scara:	Obtinerea autorizatiei de construire pentru obiectivul de investitii: "Construire complex pentru invatamantul timpuriu (cresa, gradinita) si zona pentru activitati in aer liber in Municipiul Vaslui"	S.F.
Proiectat	Ing. Ciolacu Georgel				
Desenat	Ing. Ciolacu Georgel		Data: 2024	Titlu planșă: INSTALATII ELECTRICE - SCHEMA DISTRIBUTIE TABLOURI ELECTRICE	Planșa: IE 05