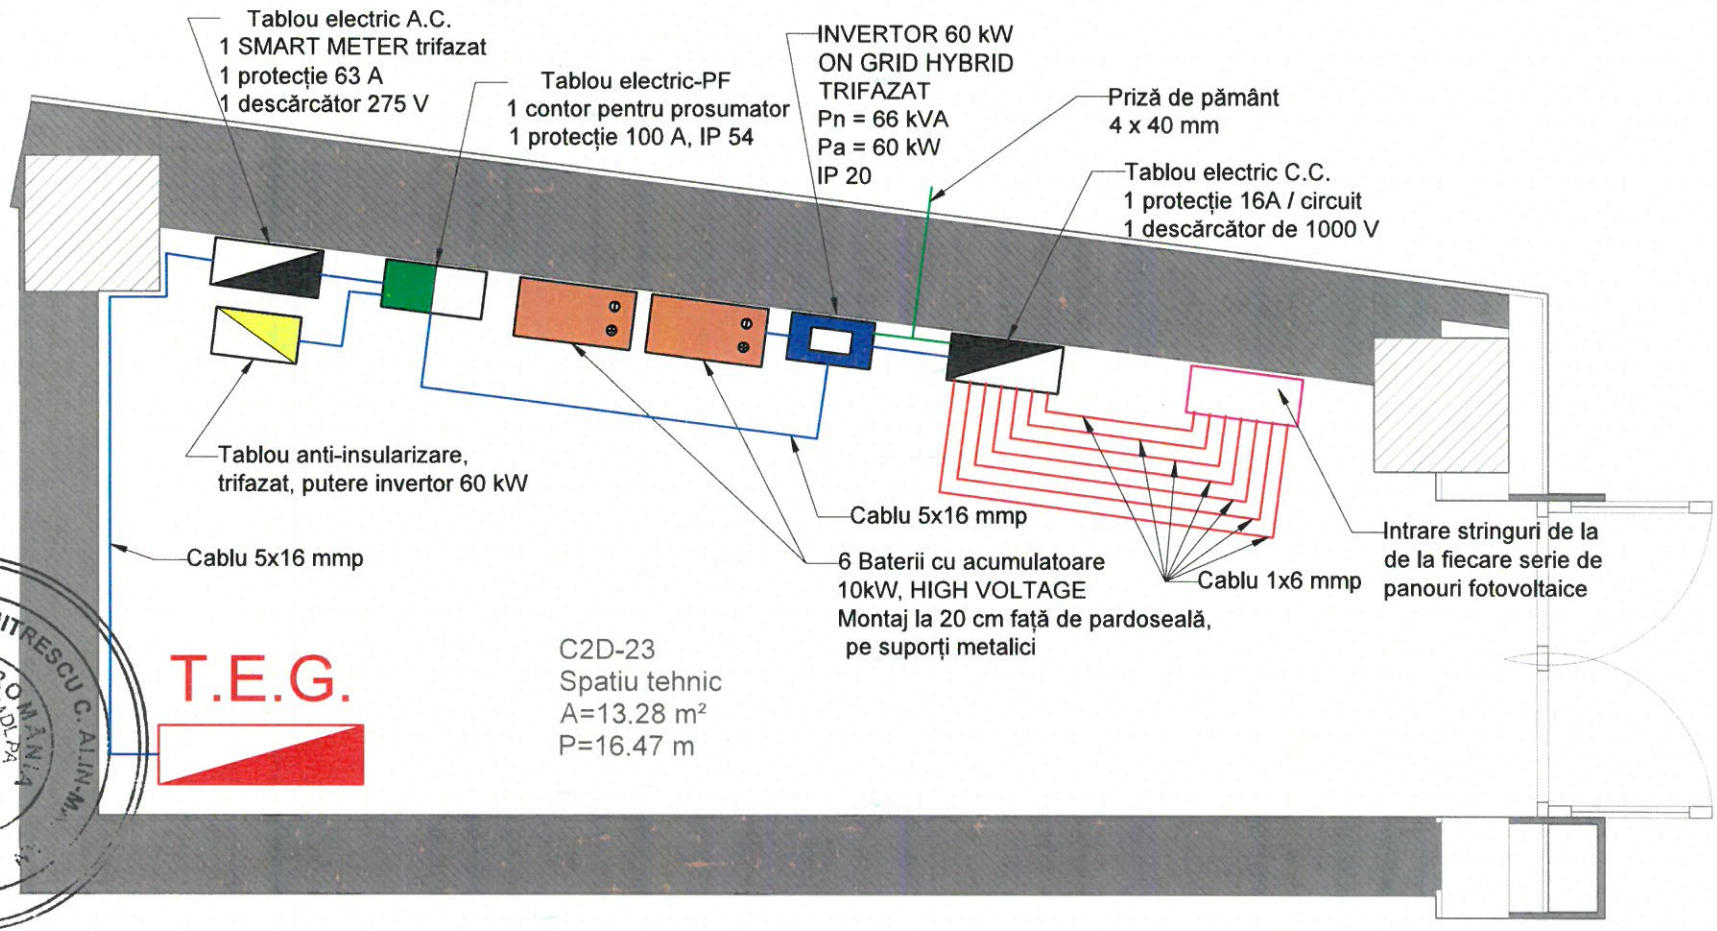


Categorie de importanta: C		Clasa de importanta: II		GRF II	Risc mic de incendiu
EXPERT					
VERIFICATOR				REFERAT/EXPERTIZA NR./DATA	Nr./Data:
SPECIFICATIE	NUME	SEMNATURA CERINTA		Beneficiar: U.A.T. Municipiul Vaslui	
	S.C PAUL CONSULTING SSM.-SU. S.R.L. Nr. Înregistrare la Registrul Comerţului: J22/2569/06.12.2016 Cod fiscal: 36807495 Telefon: Col.(r) CIUBOTARIU-ANA PAUL - 0752 005 340 E-mail: ciubotariu.paul1967@gmail.com			Amplasament: Judetul Vaslui, Municipiul Vaslui Strada Gheorghe Doja, nr. 40, CF 82877	Proiect Nr.: 73/2024
Sef proiect	Arh. Mihalache Butnaru Marian Viorel		Scara: 1:20	Titlu proiect: Obtinerea autorizatiei de construire pentru obiectivul de investitii: "Construire complex pentru invatamantul timpuriu (cresa, gradinita) si zona pentru activitati in aer liber in Municipiul Vaslui"	Faza: S.F.
Proiectat	Ing. Ciubotariu Ana Irina		Data: 2024		
Desenat	Ing. Ciubotariu Ana Irina			Titlu plansa: Instalații electrice - Spațiu tehnic	Plansa: IE 07