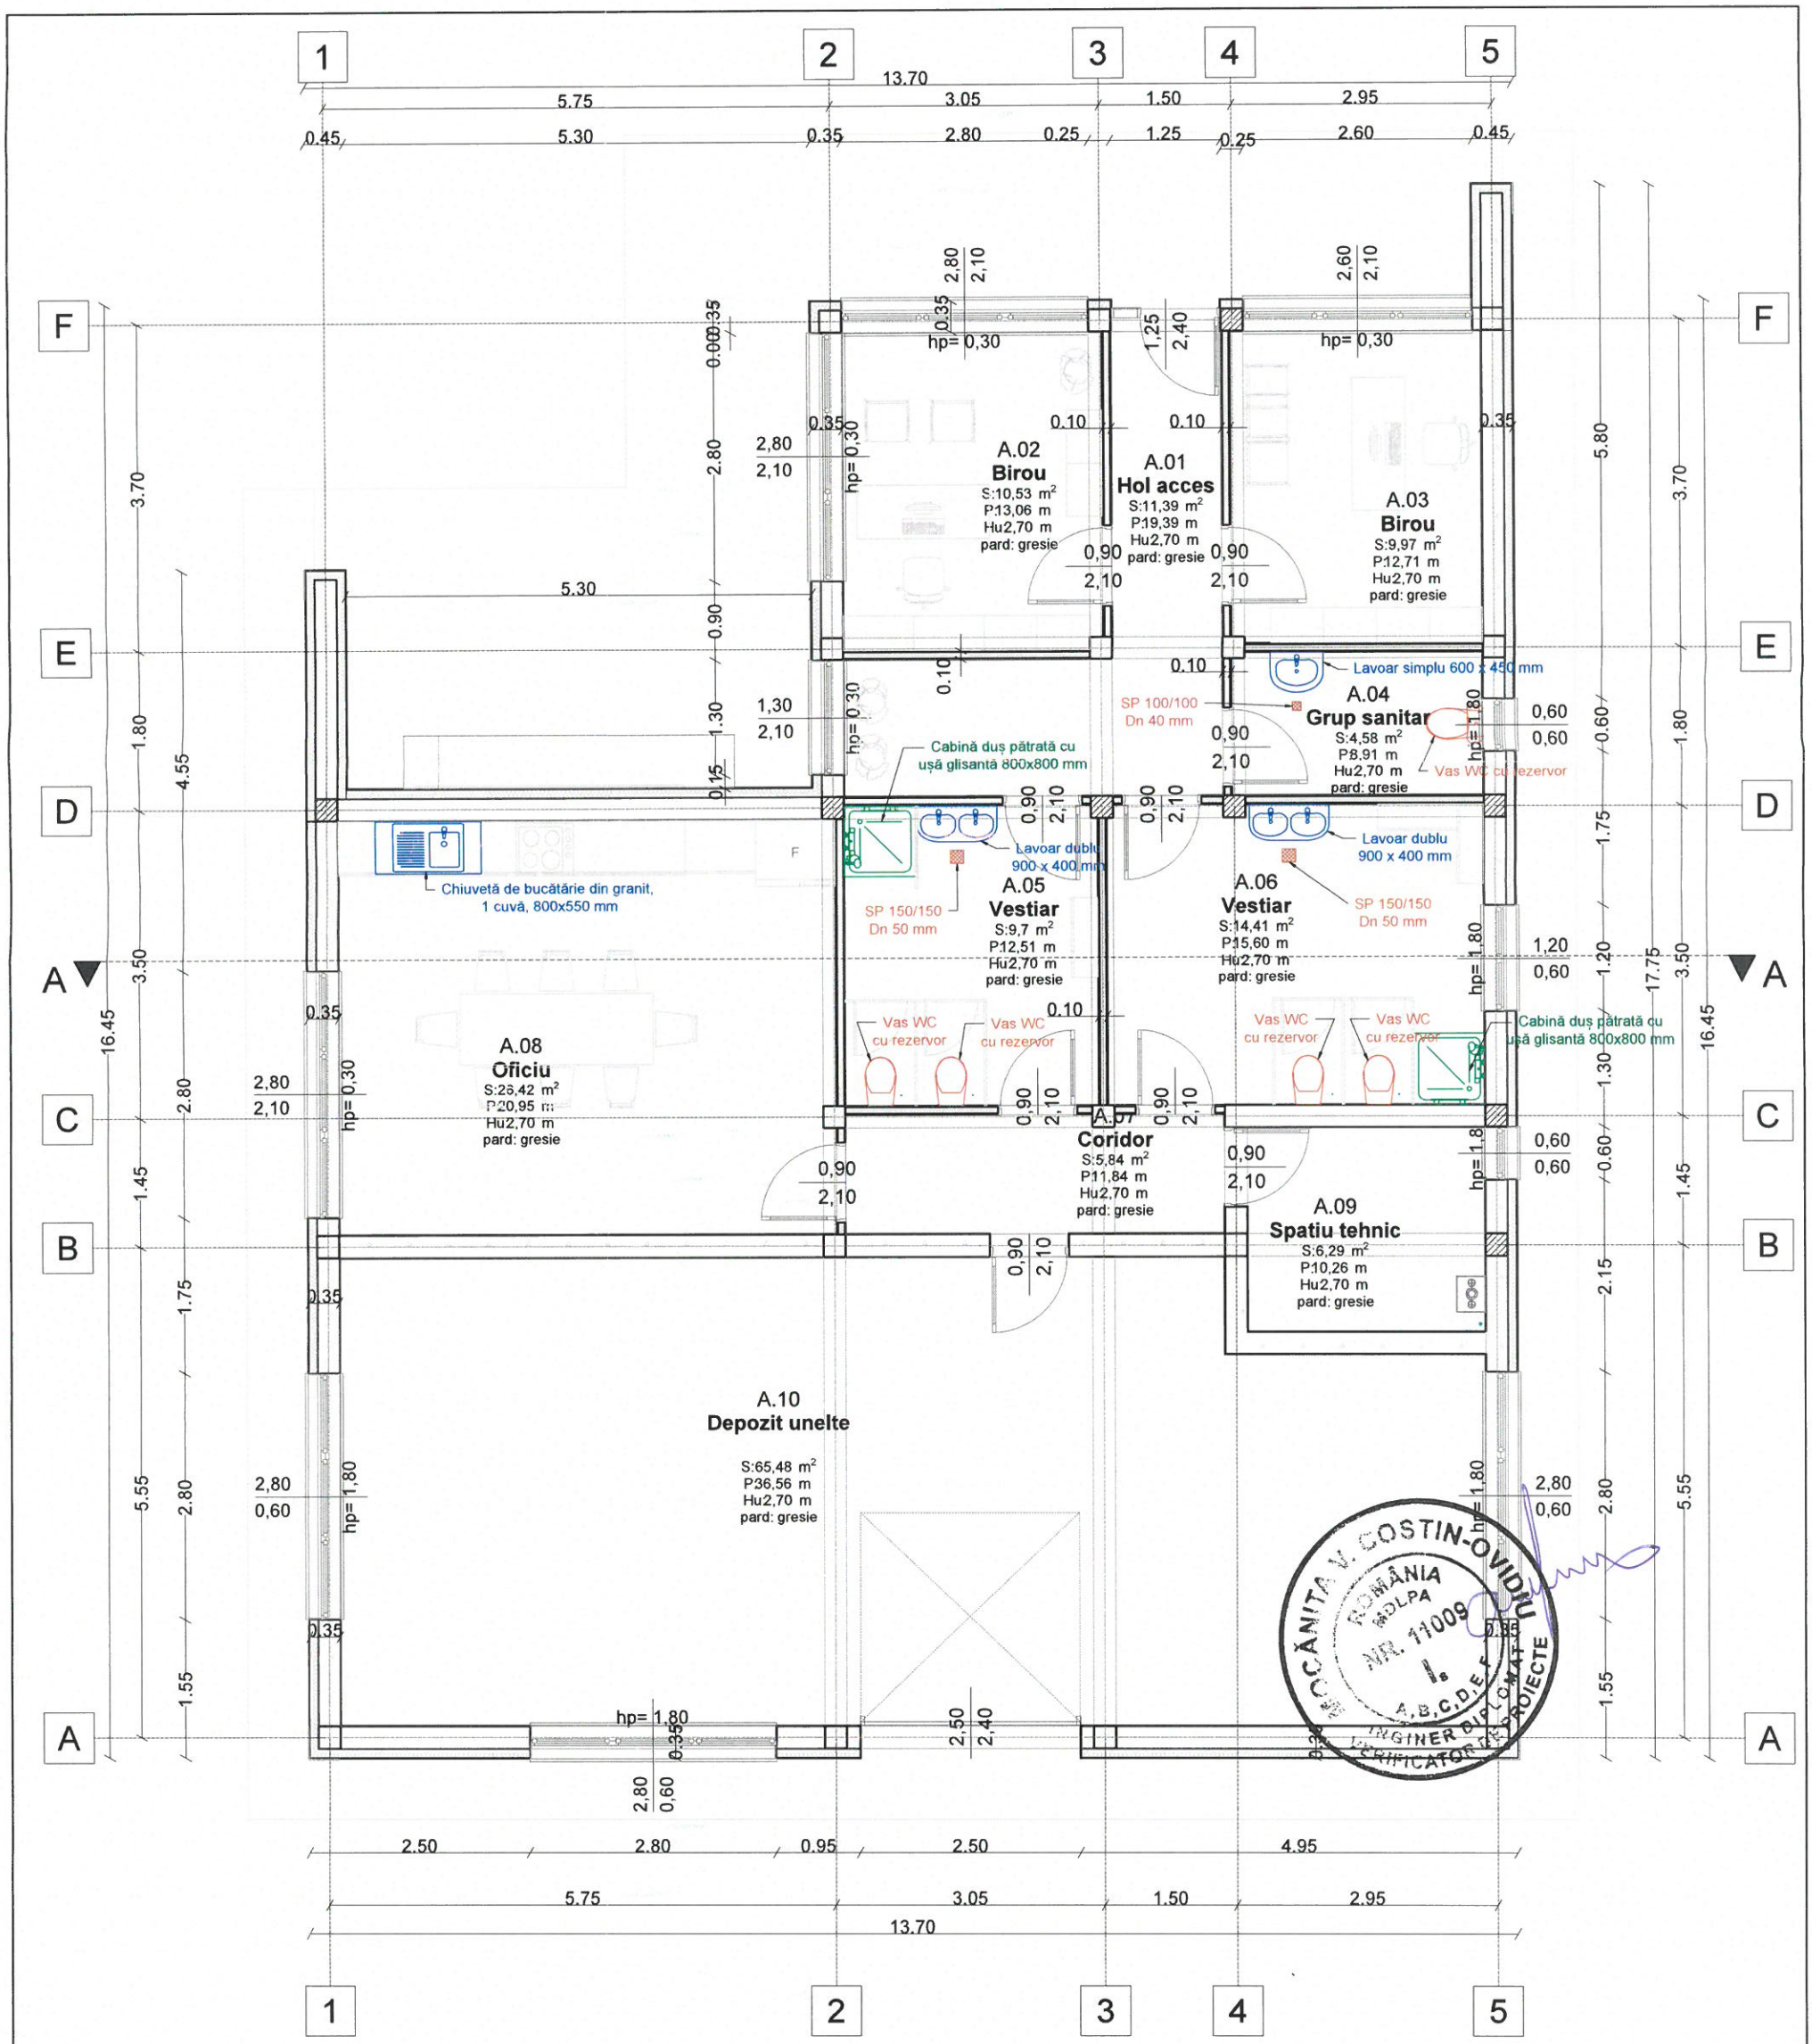


Expert					**Cerinta**
Verificator				**Referat/ Expertiza**	**Nr./ Data**
Specificatie	**Nume, Prenume**	**Semnatura**		**Beneficiar:** UAT VASLUI	
	S.C. PAUL CONSULTING SSM-SU S.R.L. *Nr. Înregistrare la Registrul Comerțului: J22/2569/2016* *Cod fiscal: 36807495* *Telefon: Col.(r) CIUBOTARIU-ANA PAUL - 0752 005 340* *E-mail: ciubotariu.paul1967@gmail.com*			**Amplasament:** Municipiul Vaslui, str. Maresal Constantin Prezan, nr. 23, NC 83294, judetul Vaslui	**Proiect nr: 74/2024**
				Denumire proiect: RECONVERSIE ZONA URBANA DEGRADATA A FOSTEI GARNIZOANE VASLUI IN SPATIU VERDE SI DE AGREMENT	**Faza: S.F.**
Șef proiect:	Arh. V. Mihalache Butnaru Marian Viorel		**Scara 1:100**		
Proiectat:	Ing. Ciolacu Georgel				
Desenat:	Ing. Ciolacu Georgel		**Data: 2024**	**Titlu plansa:** **Instalații sanitare - Plan parter Spațiu administrativ**	**Plansa: IS 01**