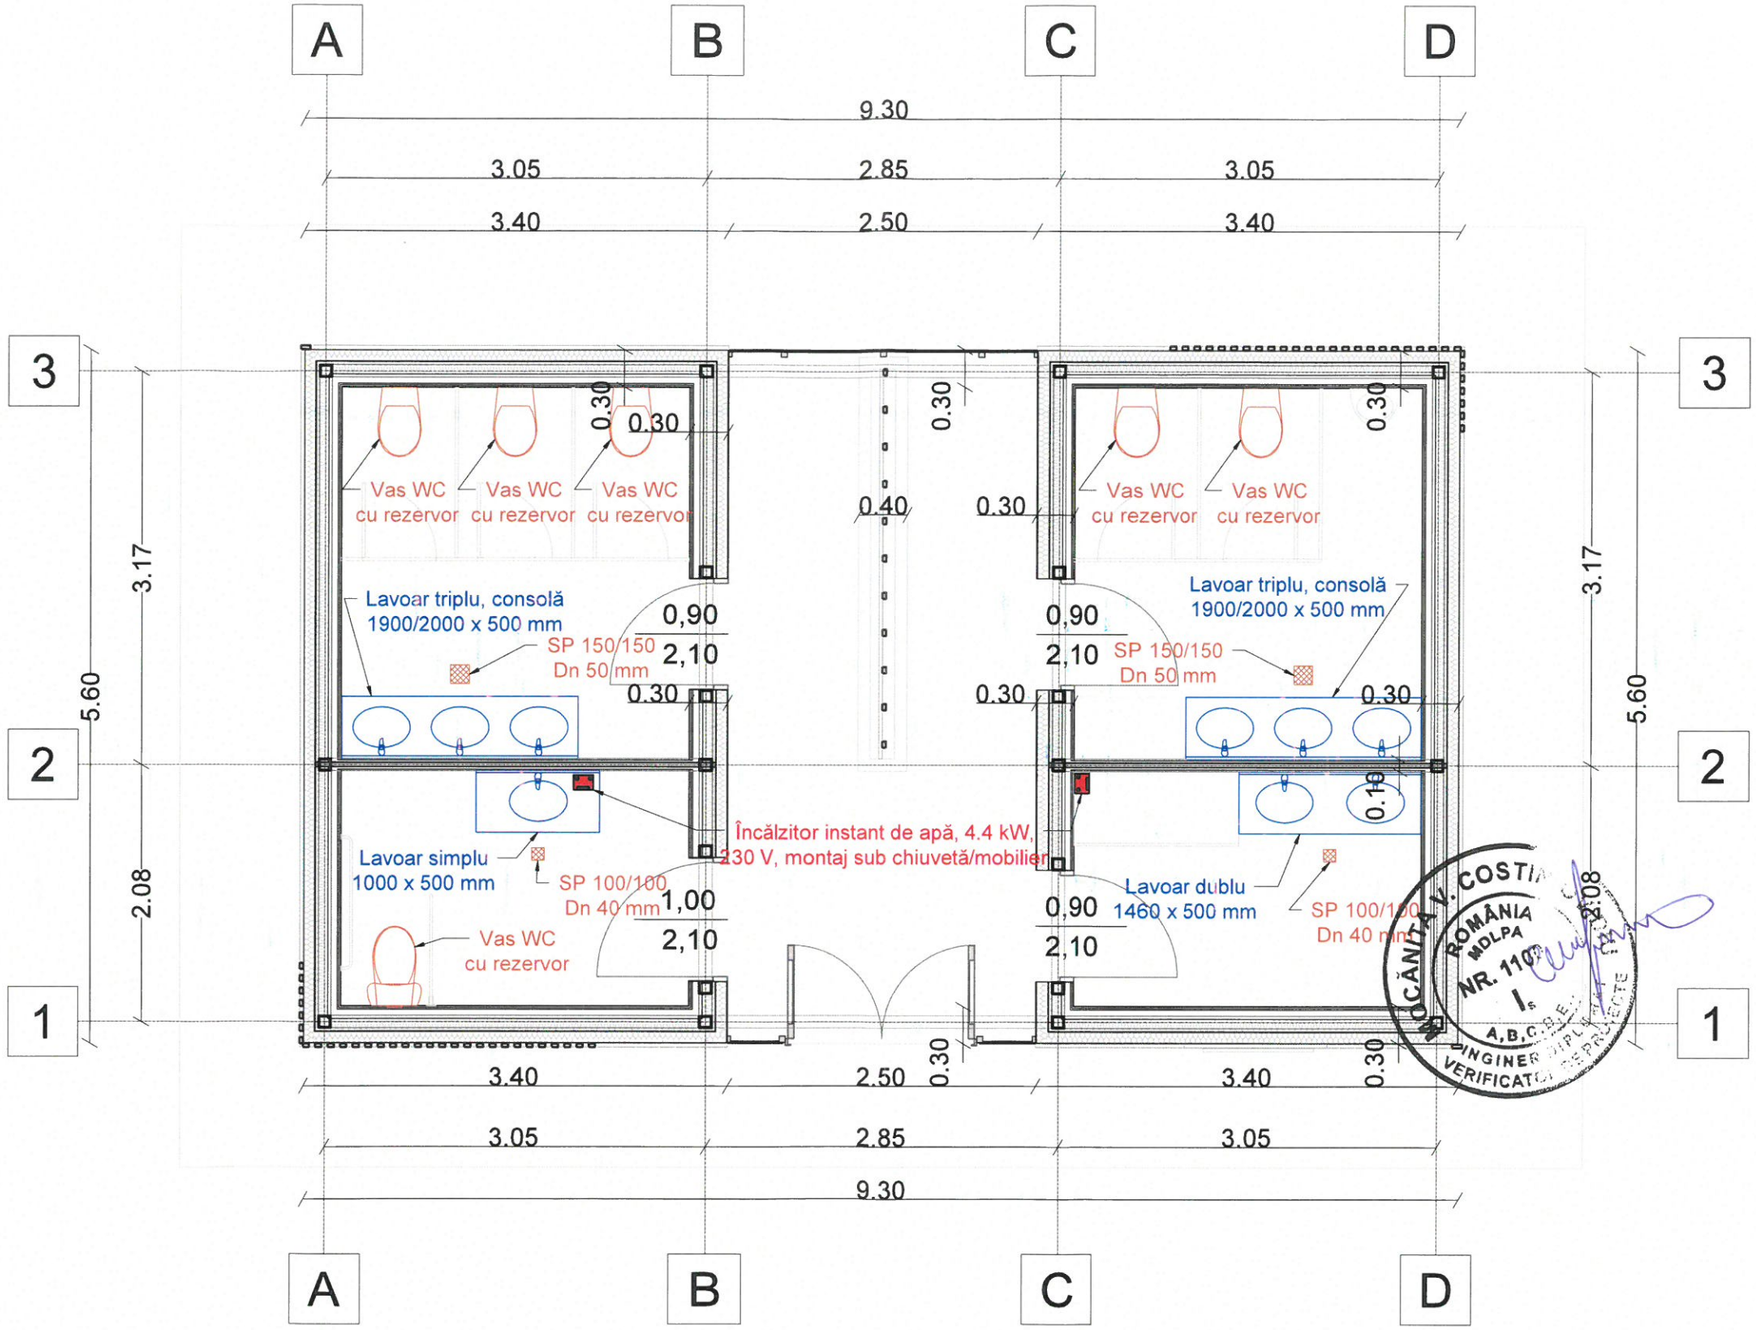



| | | | | | |
|---|---|---|---|---|---|
| **Expert** | | | | | **Cerinta** |
| **Verificator** | | | | **Referat/ Expertiza** | **Nr./ Data** |
| **Specificatie** | **Nume, Prenume** | **Semnatura** | | **Beneficiar:** UAT VASLUI | |
| | **S.C. PAUL CONSULTING SSM-SU S.R.L.**<br>*Nr. Înregistrare la Registrul Comerțului: J22/2569/2016*<br>*Cod fiscal: 36807495*<br>*Telefon: Col.(r) CIUBOTARIU-ANA PAUL - 0752 005 340*<br>*E-mail: ciubotariu.paul1967@gmail.com* | | | **Amplasament:** Municipiul Vaslui, str. Maresal Constantin Prezan, nr. 23, NC 83294, judetul Vaslui | **Proiect nr: 74/2024** |
| | | | | **Denumire proiect:** RECONVERSIE ZONA URBANA DEGRADATA A FOSTEI GARNIZOANE VASLUI IN SPATIU VERDE SI DE AGREMENT | **Faza: S.F.** |
| **Şef proiect:** | Arh. V. Mihalache Butnaru Marian Viorel | | Scara 1:100 | | |
| **Proiectat:** | Ing. Ciolacu Georgel | | | | |
| **Desenat:** | Ing. Ciolacu Georgel | | **Data: 2024** | **Titlu plansa:** **Instalații sanitare - Plan parter grup sanitar** | **Plansa: IS 02** |

CUI RO 36807495 · J22/2569/2016 · PAUL CONSULTING SSM-SU S.R.L. Rediu-IAŞI