


LEGENDA:

- AMPLASAMENT STUDIAT

ORDINUL ARHITECȚILOR DIN ROMÂNIA
8236
CEKA Xhaferr

Clasa importanta: II
Categoria importanta: C
Nivelul de stabilitate la foc: II
Zona seismica ag=0.30g Tc=0.7
Zona eoliana: III
Zona climatica : III

PROIECTANT DE SPECIALITATE: ARHITECTURA	S.C. IDEI XC S.R.L. IASI J22/1119/2017 C.U.I. 37475157		PROIECT NR. 88/2024		
VERIFICATOR/EXPERT	NUME	SEMNATURA	CERINTA	REFERAT-EXPERTIZA NR./DATA	
S.C. IOVICON S.R.L.	**PROIECTANT GENERAL:** S.C. IOVICON S.R.L. VASLUI J37/351/2006; C.U.I. 18742720			Beneficiar:UAT MUNICIPIUL VASLUI Amplasament:Mun. VASLUI, Str. STEFAN CEL MARE, NR.193, Jud. VASLUI	PROIECT NR. 76/2024
SPECIFICATIE	NUME	SEMNATURA	SCARA 1:5000	IMBUNATATIREA EFICIENTEI ENERGETICE LA SCOALA GIMNAZIALA "DIMITRIE CANTEMIR VASLUI"	FAZA D.A.L.I.
SEF PROIECT	Ing.HRIȚULEAC IONUȚ				
PROIECTAT	Arh. CEKA XHAFERR		DATA: 10/2024	PLAN DE INCADRARE IN ZONA	PLANSA NR. A.0
DESENAT	Arh. CEKA XHAFERR				

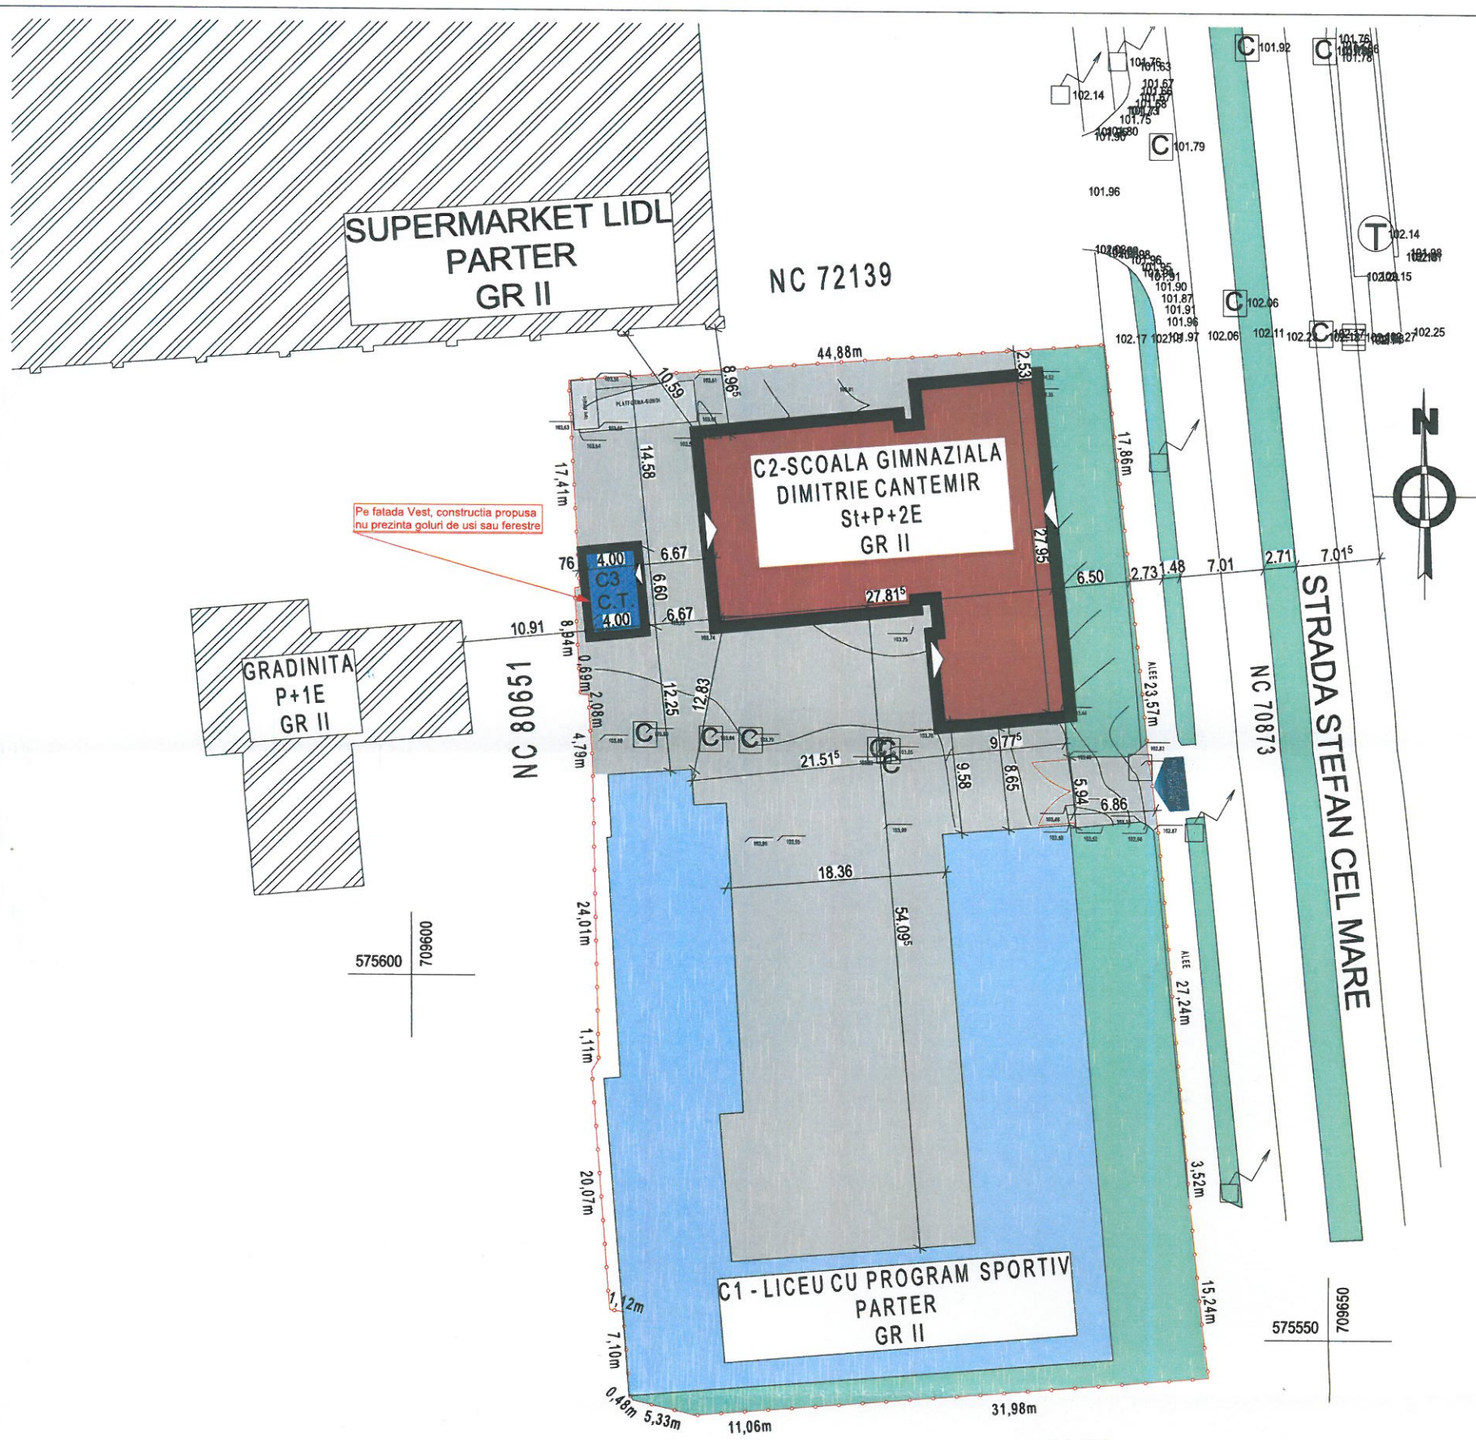

Situatie propusa	
Functiune : Unitate de invatamant	
Bilant teritorial:	
Suprafata teren:	4135.00 mp
Suprafata Construita C1:	1207.00 mp
Suprafata Desfasurata C1 :	1402.00 mp
Suprafata Construita C2 :	547.00 mp
Suprafata Desfasurata C2 :	1641.00 mp
Suprafata Construita C3 :	26.40 mp
Suprafata Desfasurata C3 :	26.40 mp
$P.O.T._{existent}$-$P.O.T._{propus}$	42.41 %-43.05%
$C.U.T._{existent}$-$C.U.T._{propus}$	0.735 -0.742
Numar cadastral/Carte funciara	80607


Legenda:

	Limita Amplasament
	Acces pietonal
	Acces principal
	Platforma betonata-asfaltata
	Trotuare-finisaj pavele
	Spatii verzi
	Scoala Gimnaziala "DIMITRIE CANTEMIR"-existenta
	Liceul cu program sportiv - Vaslui-existent
	Cladire centrala termica-propusa
	Cladiri invecinate existente

Arhitect cu drept de semnătură
CEKA Xhaferr
ORDINUL ARHITECȚILOR DIN ROMÂNIA

Clasa importanta: II
Categoria importanta: C
Nivelul de stabilitate la foc: II
Zona seismica ag=0.30g Tc=0.7
Zona eoliana: III
Zona climatica : III

PROIECTANT DE SPECIALITATE: ARHITECTURA	S.C. IDEI XC S.R.L. IASI J22/1119/2017 C.U.I. 37475157		PROIECT NR. 88/2024	
VERIFICATOR/EXPERT	NUME	SEMNATURA	CERINTA	REFERAT-EXPERTIZA NR./DATA
PROIECTANT GENERAL: S.C. IOVICON S.R.L. VASLUI J37/351/2006; C.U.I. 18742720				Beneficiar:UAT MUNICIPIUL VASLUI Amplasament:Mun. VASLUI, Str. STEFAN CEL MARE, NR.193, Jud. VASLUI — PROIECT NR. 76/2024
SPECIFICATIE	NUME	SEMNATURA	SCARA 1:500	IMBUNATATIREA EFICIENTEI ENERGETICE LA SCOALA GIMNAZIALA "DIMITRIE CANTEMIR VASLUI" — FAZA D.A.L.I.
SEF PROIECT	Ing.HRIȚULEAC IONUȚ			
PROIECTAT	Arh. CEKA XHAFERR		DATA: 10/2024	PLAN DE SITUATIE — PLANSA NR. A.1
DESENAT	Arh. CEKA XHAFERR			

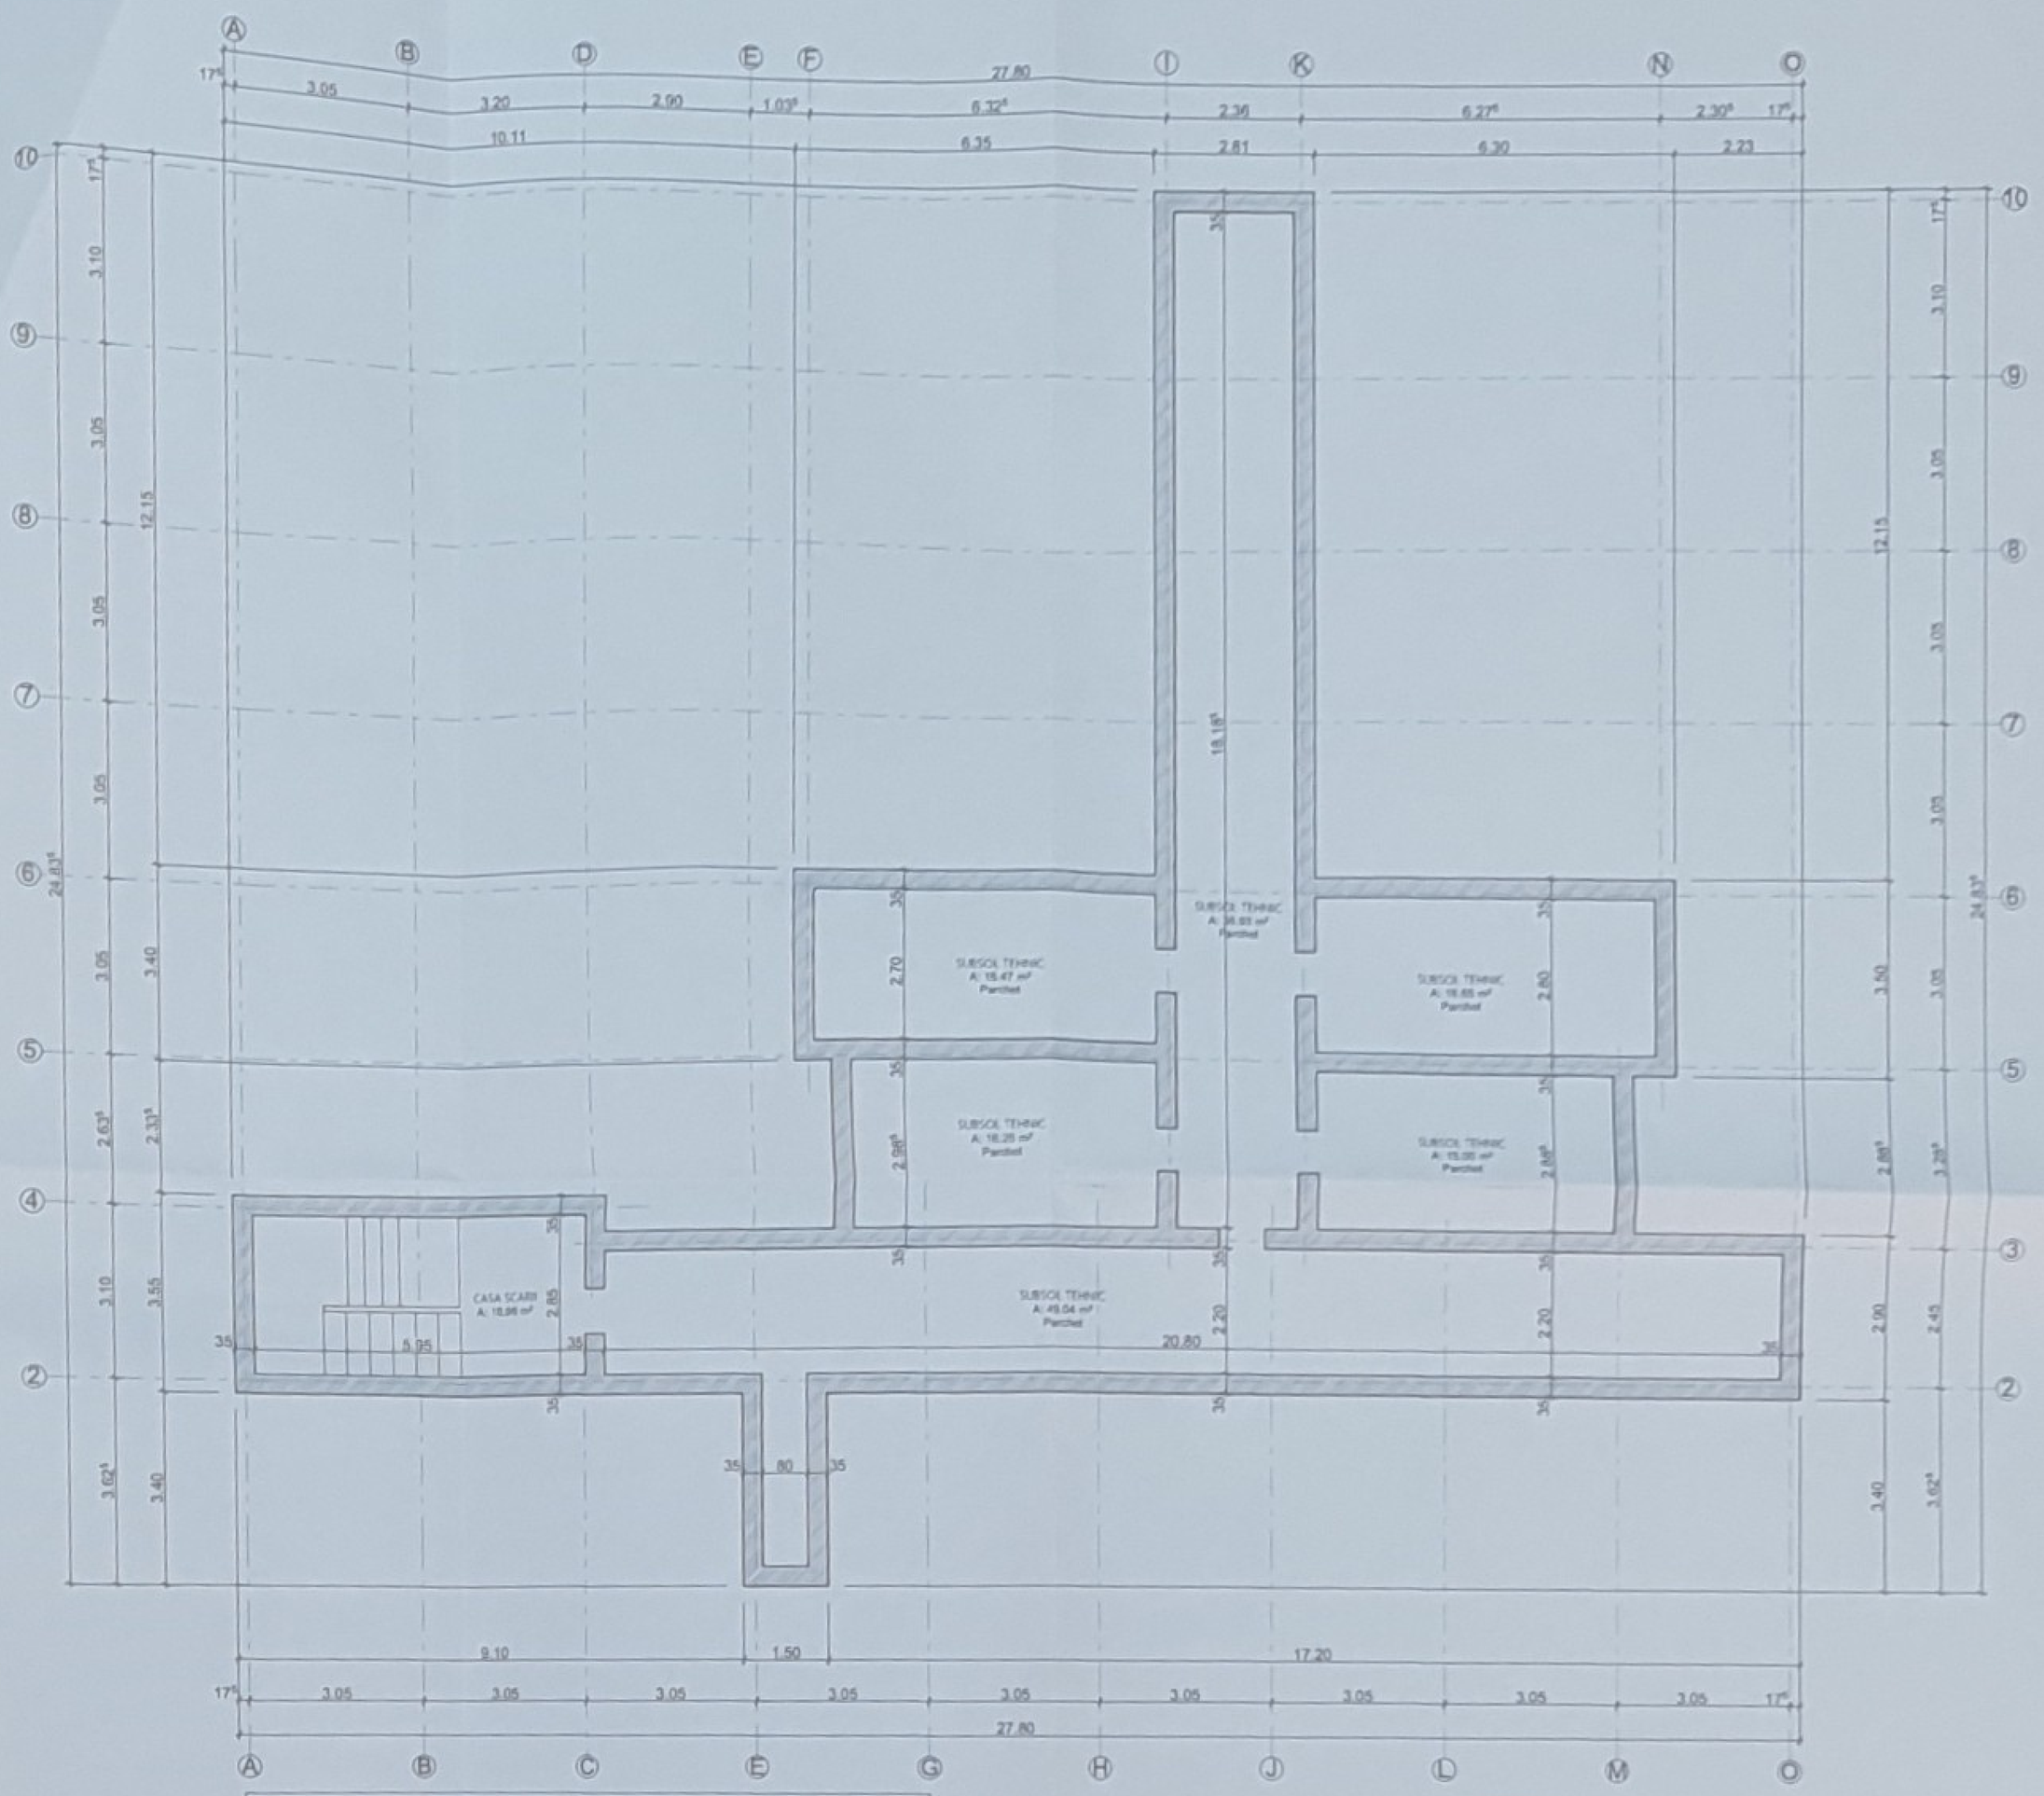

SISTEM CONSTRUCTIV:

- Structura pe zidarie portanta confinata cu elemente din beton armat
- Structura pe cadre cu stalpi si grinzi din beton armat
- Fundatii continue din beton armat
- Plansee din beton armat monolit
- Sarpanta din lemn pe scaune
- Diafragme din beton armat in zona subsoluli tehnic


LEGENDA:

- Inchideri exterioare- diafragme din beton 35 cm grosime, REI 240

Clasa importanta: II
Categoria importanta: C
Nivelul de stabilitate la foc: II
Zona seismica ag=0.30g Tc=0.7
Zona eoliana: III
Zona climatica : III

PROIECTANT DE SPECIALITATE: ARHITECTURA	S.C. IDEI XC S.R.L. IASI J22/1119/2017 C.U.I. 37475157		PROIECT NR. 88/2024	
VERIFICATOR/EXPERT	NUME	SEMNATURA	CERINTA	REFERAT-EXPERTIZA NR./DATA
S.C. IOVICON S.R.L.	PROIECTANT GENERAL: S.C. IOVICON S.R.L. VASLUI J37/351/2006; C.U.I. 18742720			Beneficiar UAT MUNICIPIUL VASLUI Amplasament:Mun. VASLUI, Str. STEFAN CEL MARE, NR.193, Jud. VASLUI
SPECIFICATIE	NUME	SEMNATURA	SCARA 1:100	IMBUNATATIREA EFICIENTEI ENERGETICE LA SCOALA GIMNAZIALA "DIMITRIE CANTEMIR VASLUI"
SEF PROIECT	Ing.IBRIJULEAC IONUT			
RELEVAT	Arh. CEKA XHAFERR		DATA: 10/2024	PLAN SUBSOL EXISTENT
DESENAT	Arh. CEKA XHAFERR			

PROIECT NR. 76/2024
FAZA D.A.L.I.
PLANSA NR. A.2

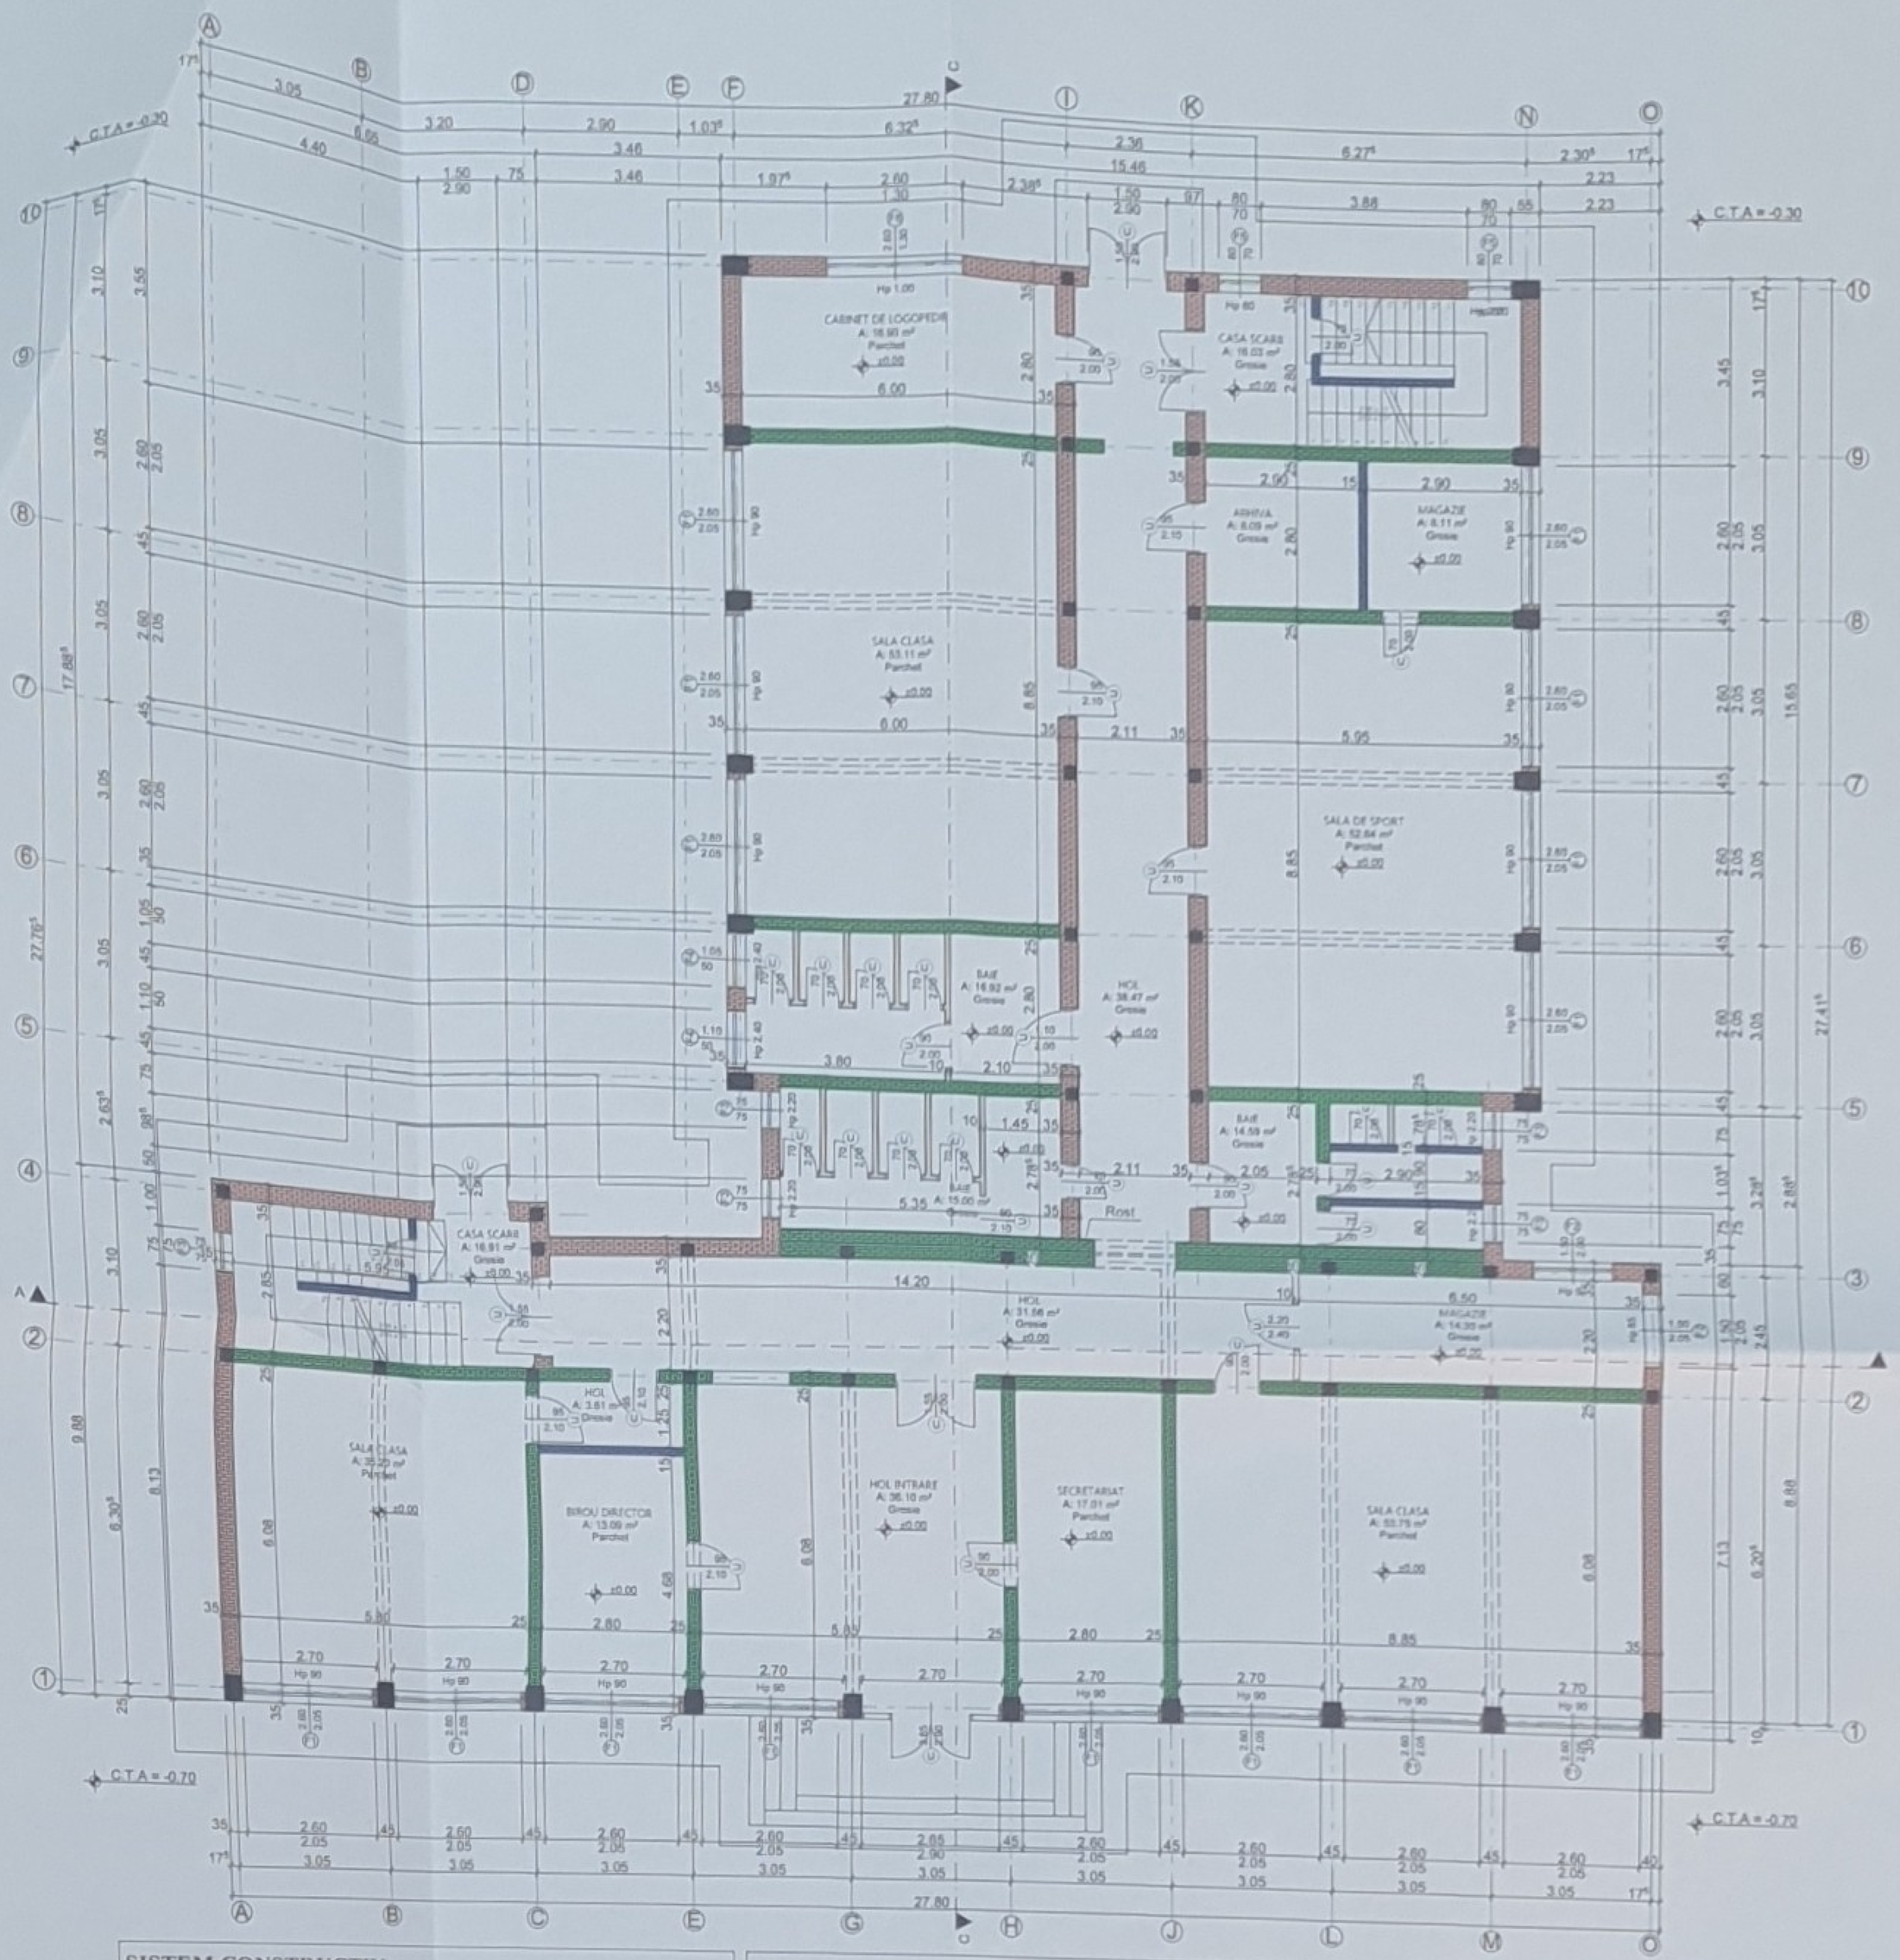

SISTEM CONSTRUCTIV:

- Structura pe zidarie portanta confinata cu elemente din beton armat
- Structura pe cadre cu stalpi si grinzi din beton armat
- Fundatii continue din beton armat
- Plansee din beton armat monolit
- Sarpanta din lemn pe scaune
- Diafragme din beton armat in zona subsoluli tehnic


LEGENDA:

- Inchideri exterioare- zidarie din caramida 35 cm grosime-REI 240
- Compartimentari interioare-zidarie din caramida-25 cm grosime-REI 240
- Compartimentari interioare-zidarie din caramida-15 cm grosime-REI 120

$S_{construita\ parter}$ =547,00 mp
$S_{utila\ parter}$ =447,00 mp
$S_{construita\ desfasurata}$ =1641,00 mp

Clasa importanta: II
Categoria importanta: C
Nivelul de stabilitate la foc: II
Zona seismica ag=0.30g Tc=0.7
Zona eoliana: III
Zona climatica : III

PROIECTANT DE SPECIALITATE: ARHITECTURA	S.C. IDEI XCS R.L. IASI J22/1119/2017 C.U.I. 37251357			PROIECT NR. 88/2024	
VERIFICATOR/EXPERT	NUME	SEMNATURA	CERINTA	REFERAT-EXPERTIZA NR./DATA	
S.C. IOVICON S.R.L.	PROIECTANT GENERAL: S.C. IOVICON S.R.L. VASLUI J37/351/2006; C.U.I. 18742720			Beneficiar: UAT MUNICIPIUL VASLUI Amplasament: Mun. VASLUI, Str. STEFAN CEL MARE, NR.193, Jud. VASLUI	PROIECT NR. 76/2024
SPECIFICATIE	NUME	SEMNATURA	SCARA 1:100	IMBUNATATIREA EFICIENTEI ENERGETICE LA SCOALA GIMNAZIALA "DIMITRIE CANTEMIR VASLUI"	FAZA D.A.L.I.
SEF PROIECT	Ing.HRIȚULEAC IONUȚ				
RELEVAT	Arh. CEKA XHAFERR		DATA: 10/2024	PLAN PARTER - EXISTENT	PLANSA NR. A.3
DESENAT	Arh. CEKA XHAFERR				

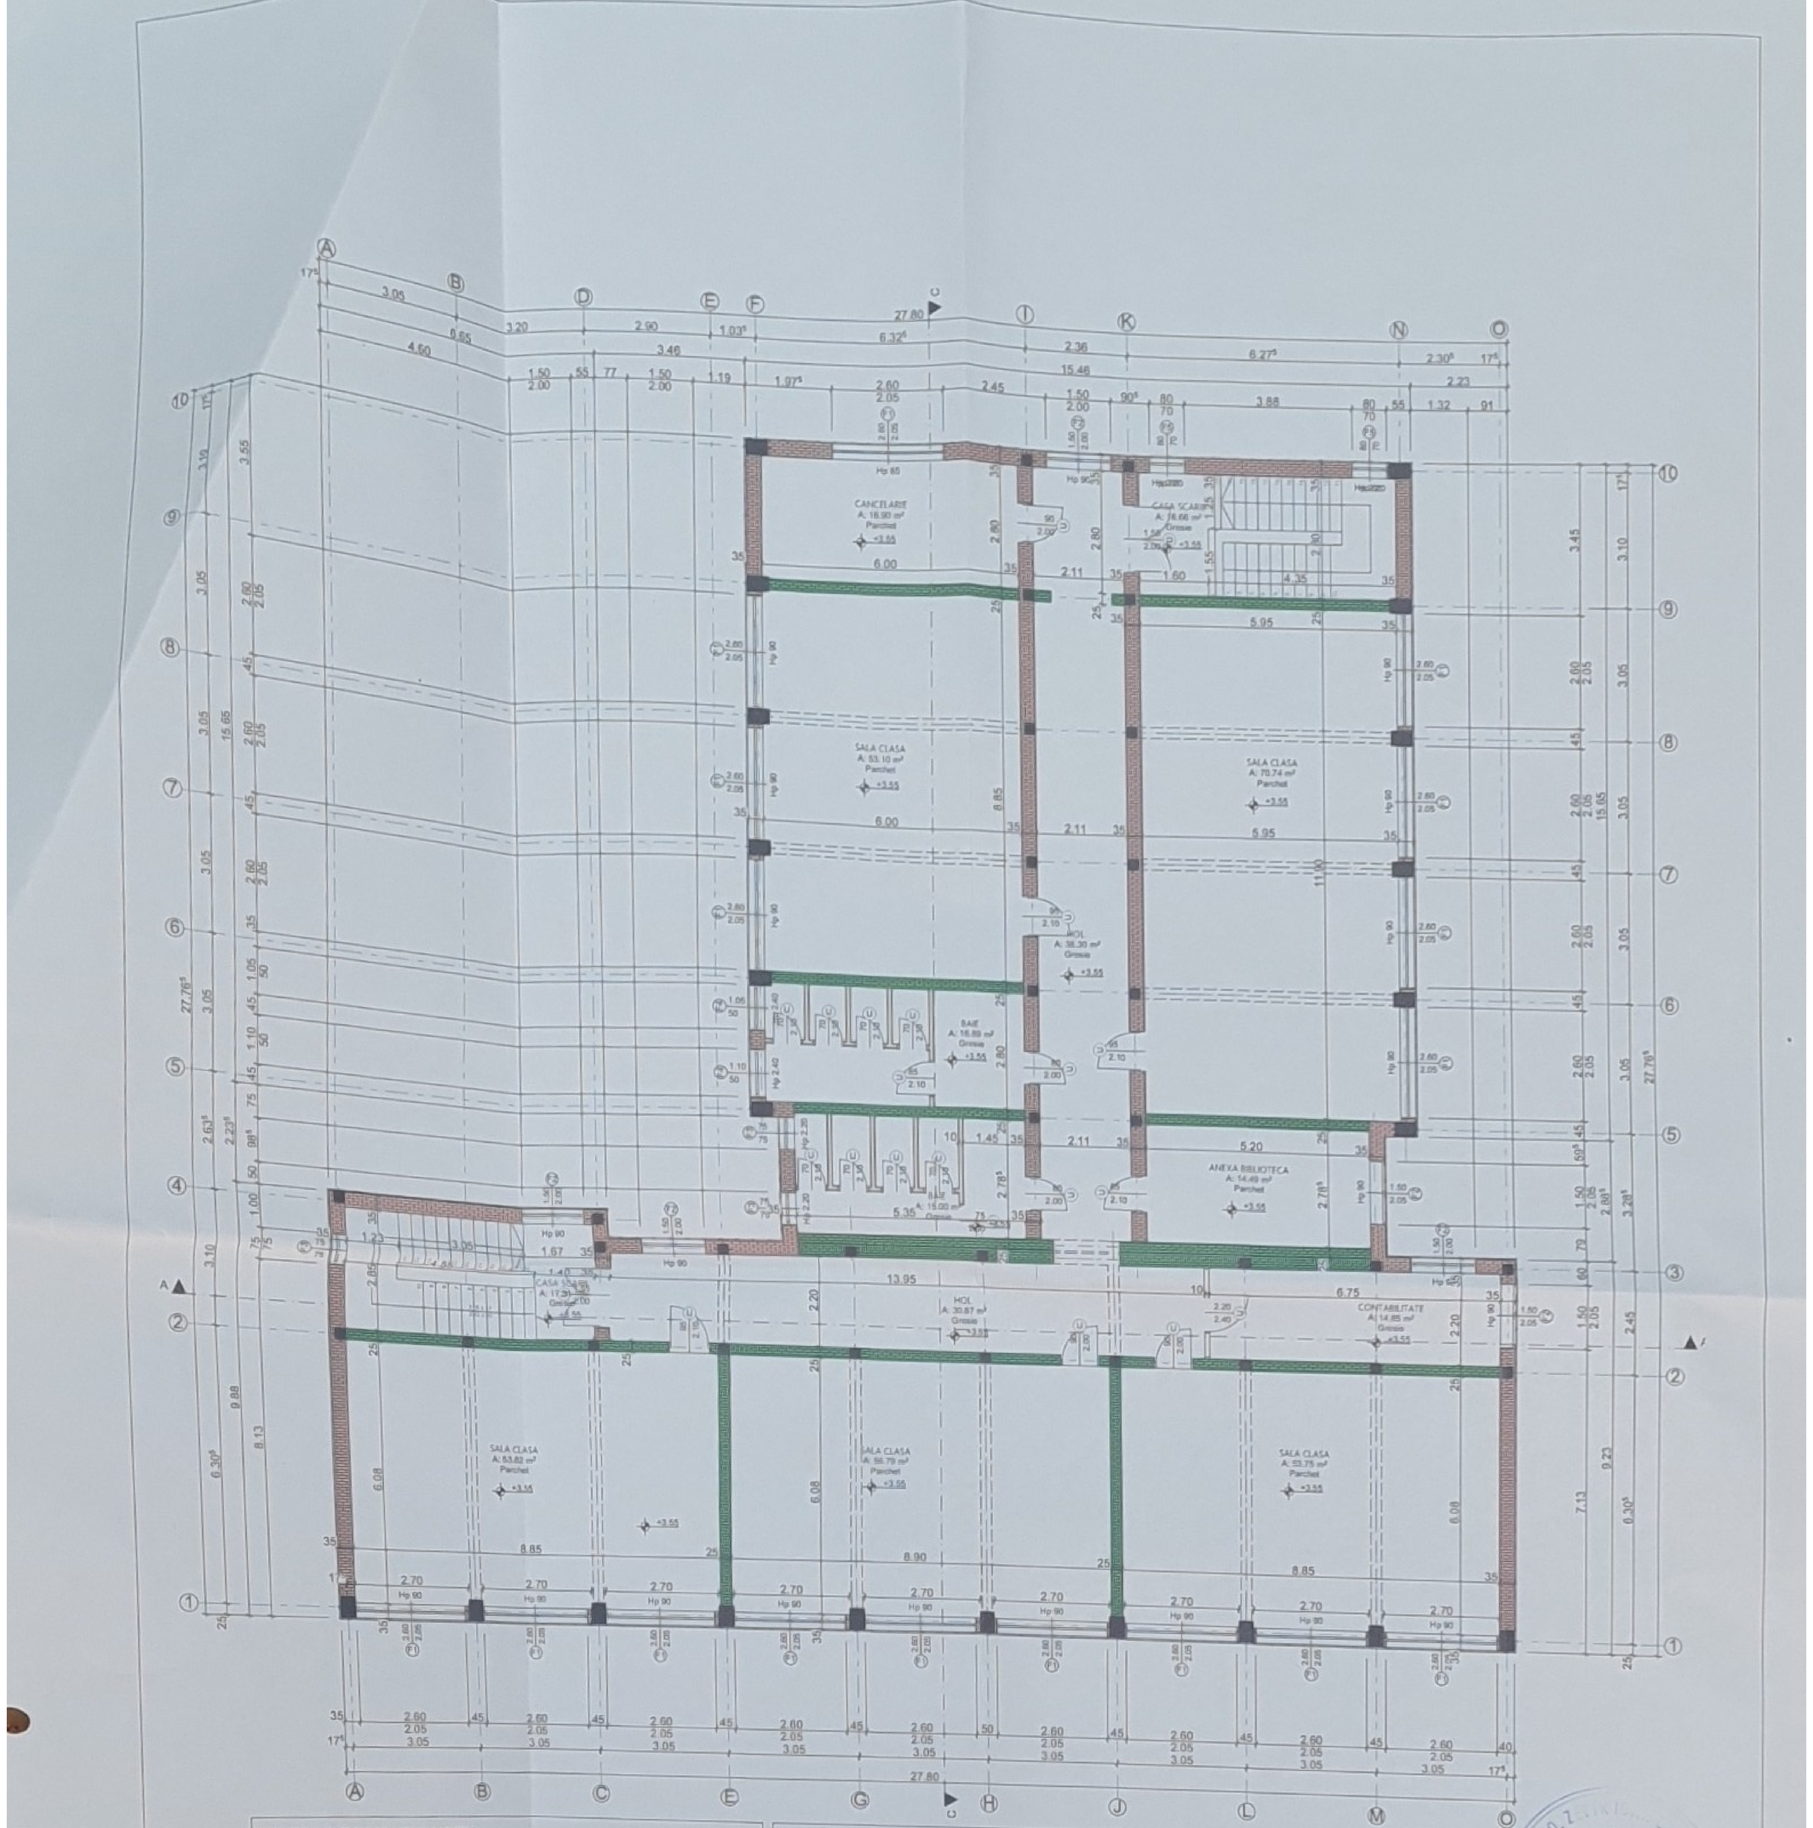

SISTEM CONSTRUCTIV:

- Structura pe zidarie portanta confinata cu elemente din beton armat
- Structura pe cadre cu stalpi si grinzi din beton armat
- Fundatii continue din beton armat
- Plansee din beton armat monolit
- Sarpanta din lemn pe scaune
- Diafragme din beton armat in zona subsoluli tehnic


LEGENDA:

- Inchideri exterioare- zidarie din caramida 35 cm grosime-REI 240
- Compartimentari interioare-zidarie din caramida-25 cm grosime-REI 240
- Compartimentari interioare-zidarie din caramida-15 cm grosime-REI 120

$S_{construita\ etaj\ i}$ =547,00 mp
$S_{utila\ etaj\ i}$ =458,00 mp
$S_{construita\ desfasurata}$ =1641,00 mp

Clasa importanta: II
Categoria importanta: C
Nivelul de stabilitate la foc: II
Zona seismica ag=0,30g Tc=0,7
Zona eoliana: III
Zona climatica : III

PROIECTANT DE SPECIALITATE: ARHITECTURA	S.C. IDEI XC S.R.L. IASI J22/1119/2017 C.U.I. 37475157	PROIECT NR. 88/2024	
VERIFICATOR/EXPERT	NUME	SEMNATURA	CERINTA: REFERAT EXPERTIZA NR./DATA
PROIECTANT GENERAL: S.C. IOVICON S.R.L. VASLUI J37/351/2006; C.U.I. 18742220			Beneficiar: UAT MUNICIPIUL VASLUI; Amplasament: Mun. VASLUI, Str. STEFAN CEL MARE, NR.193, Jud. VASLUI; PROIECT NR. 76/2024
SPECIFICATIE	NUME	SEMNATURA	SCARA 1:100
SEF PROIECT	Ing.HRIȚULEAC IONUȚ		IMBUNATATIREA EFICIENTEI ENERGETICE LA SCOALA GIMNAZIALA "DIMITRIE CANTEMIR VASLUI"
RELEVAT	Arh. CEKA XHAFERR		FAZA D.A.L.I.
DESENAT	Arh. CEKA XHAFERR	DATA: 10/2024	PLAN ETAJ 1 - EXISTENT
			PLANSA NR. A.4

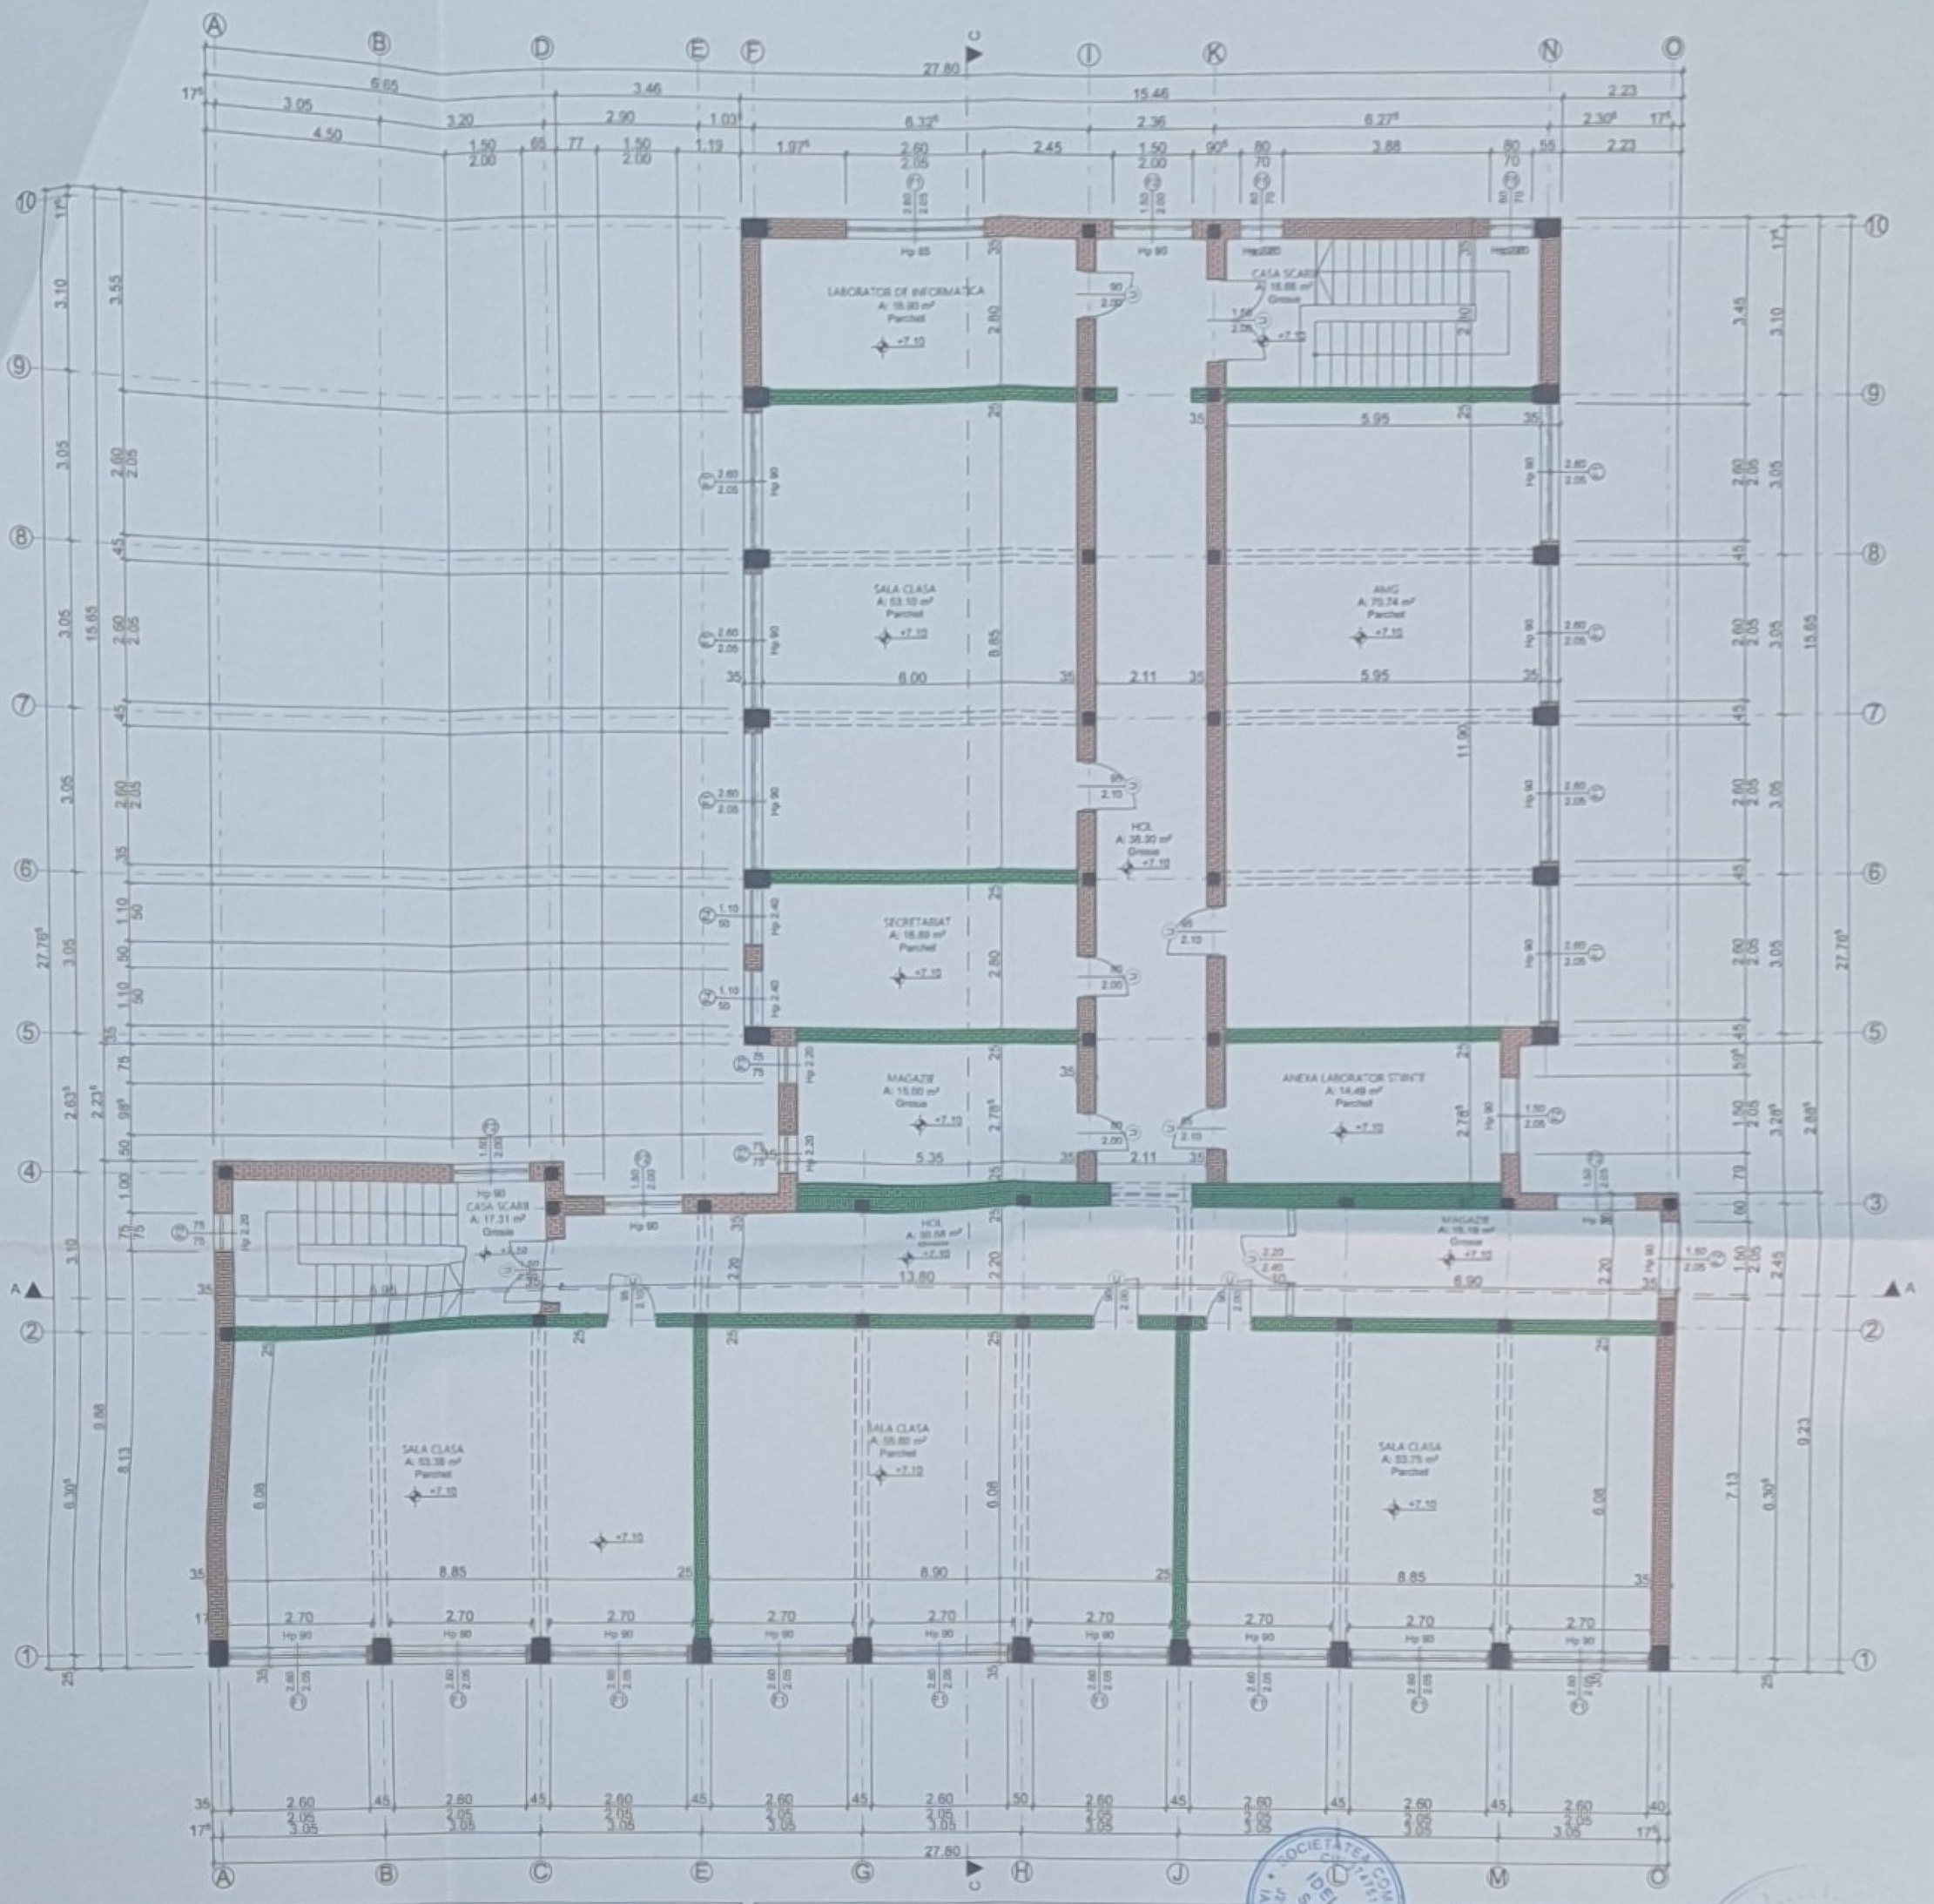

SISTEM CONSTRUCTIV:

- Structura pe zidarie portanta confinata cu elemente din beton armat
- Structura pe cadre cu stalpi si grinzi din beton armat
- Fundatii continue din beton armat
- Plansee din beton armat monolit
- Sarpanta din lemn pe scaune
- Diafragme din beton armat in zona subsoluli tehnic

LEGENDA:


- Inchideri exterioare- zidarie din caramida 35 cm grosime-REI 240
- Compartimentari interioare-zidarie din caramida-25 cm grosime-REI 240
- Compartimentari interioare-zidarie din caramida-15 cm grosime-REI 120

$S_{construita\ etaj\ 2}$ =547,00 mp
$S_{utila\ etaj\ 2}$=459,00 mp
$S_{construita\ desfasurata}$ =1641,00 mp

SPIRIDOSI SRINU
ROMANIA
NR. 1501
AT
INGINER VERIFICATOR DE PROIECTE

Clasa importanta: II
Categoria importanta: C
Nivelul de stabilitate la foc: II
Zona seismica ag=0.30g Tc=0.7
Zona eoliana: III
Zona climatica : III

PROIECTANT DE SPECIALITATE: ARHITECTURA	S.C. IDEI XC S.R.L. IASI J22/1119/2017 C.U.I. 37475157		PROIECT NR. 88/2024	
VERIFICATOR/EXPERT	NUME	SEMNATURA	CERINTA	REFERAT-EXPERTIZA NR./DATA
S.C. IOVICON S.R.L.	PROIECTANT GENERAL: S.C. IOVICON S.R.L. VASLUI J37/351/2006; C.U.I. 18742720			Beneficiar: UAT MUNICIPIUL VASLUI; Amplasament: Mun. VASLUI, Str. STEFAN CEL MARE, NR. 193, Jud. VASLUI — PROIECT NR. 76/2024
SPECIFICATIE	NUME	SEMNATURA	SCARA 1:100	IMBUNATATIREA EFICIENTEI ENERGETICE LA SCOALA GIMNAZIALA "DIMITRIE CANTEMIR VASLUI" — FAZA D.A.L.I.
SEF PROIECT	Ing.HRIȚULEAC IONUȚ			
RELEVAT	Arh. CEKA XHAFERR		DATA: 10/2024	PLAN ETAJ 2 - EXISTENT — PLANSA NR. A.5
DESENAT	Arh. CEKA XHAFERR			

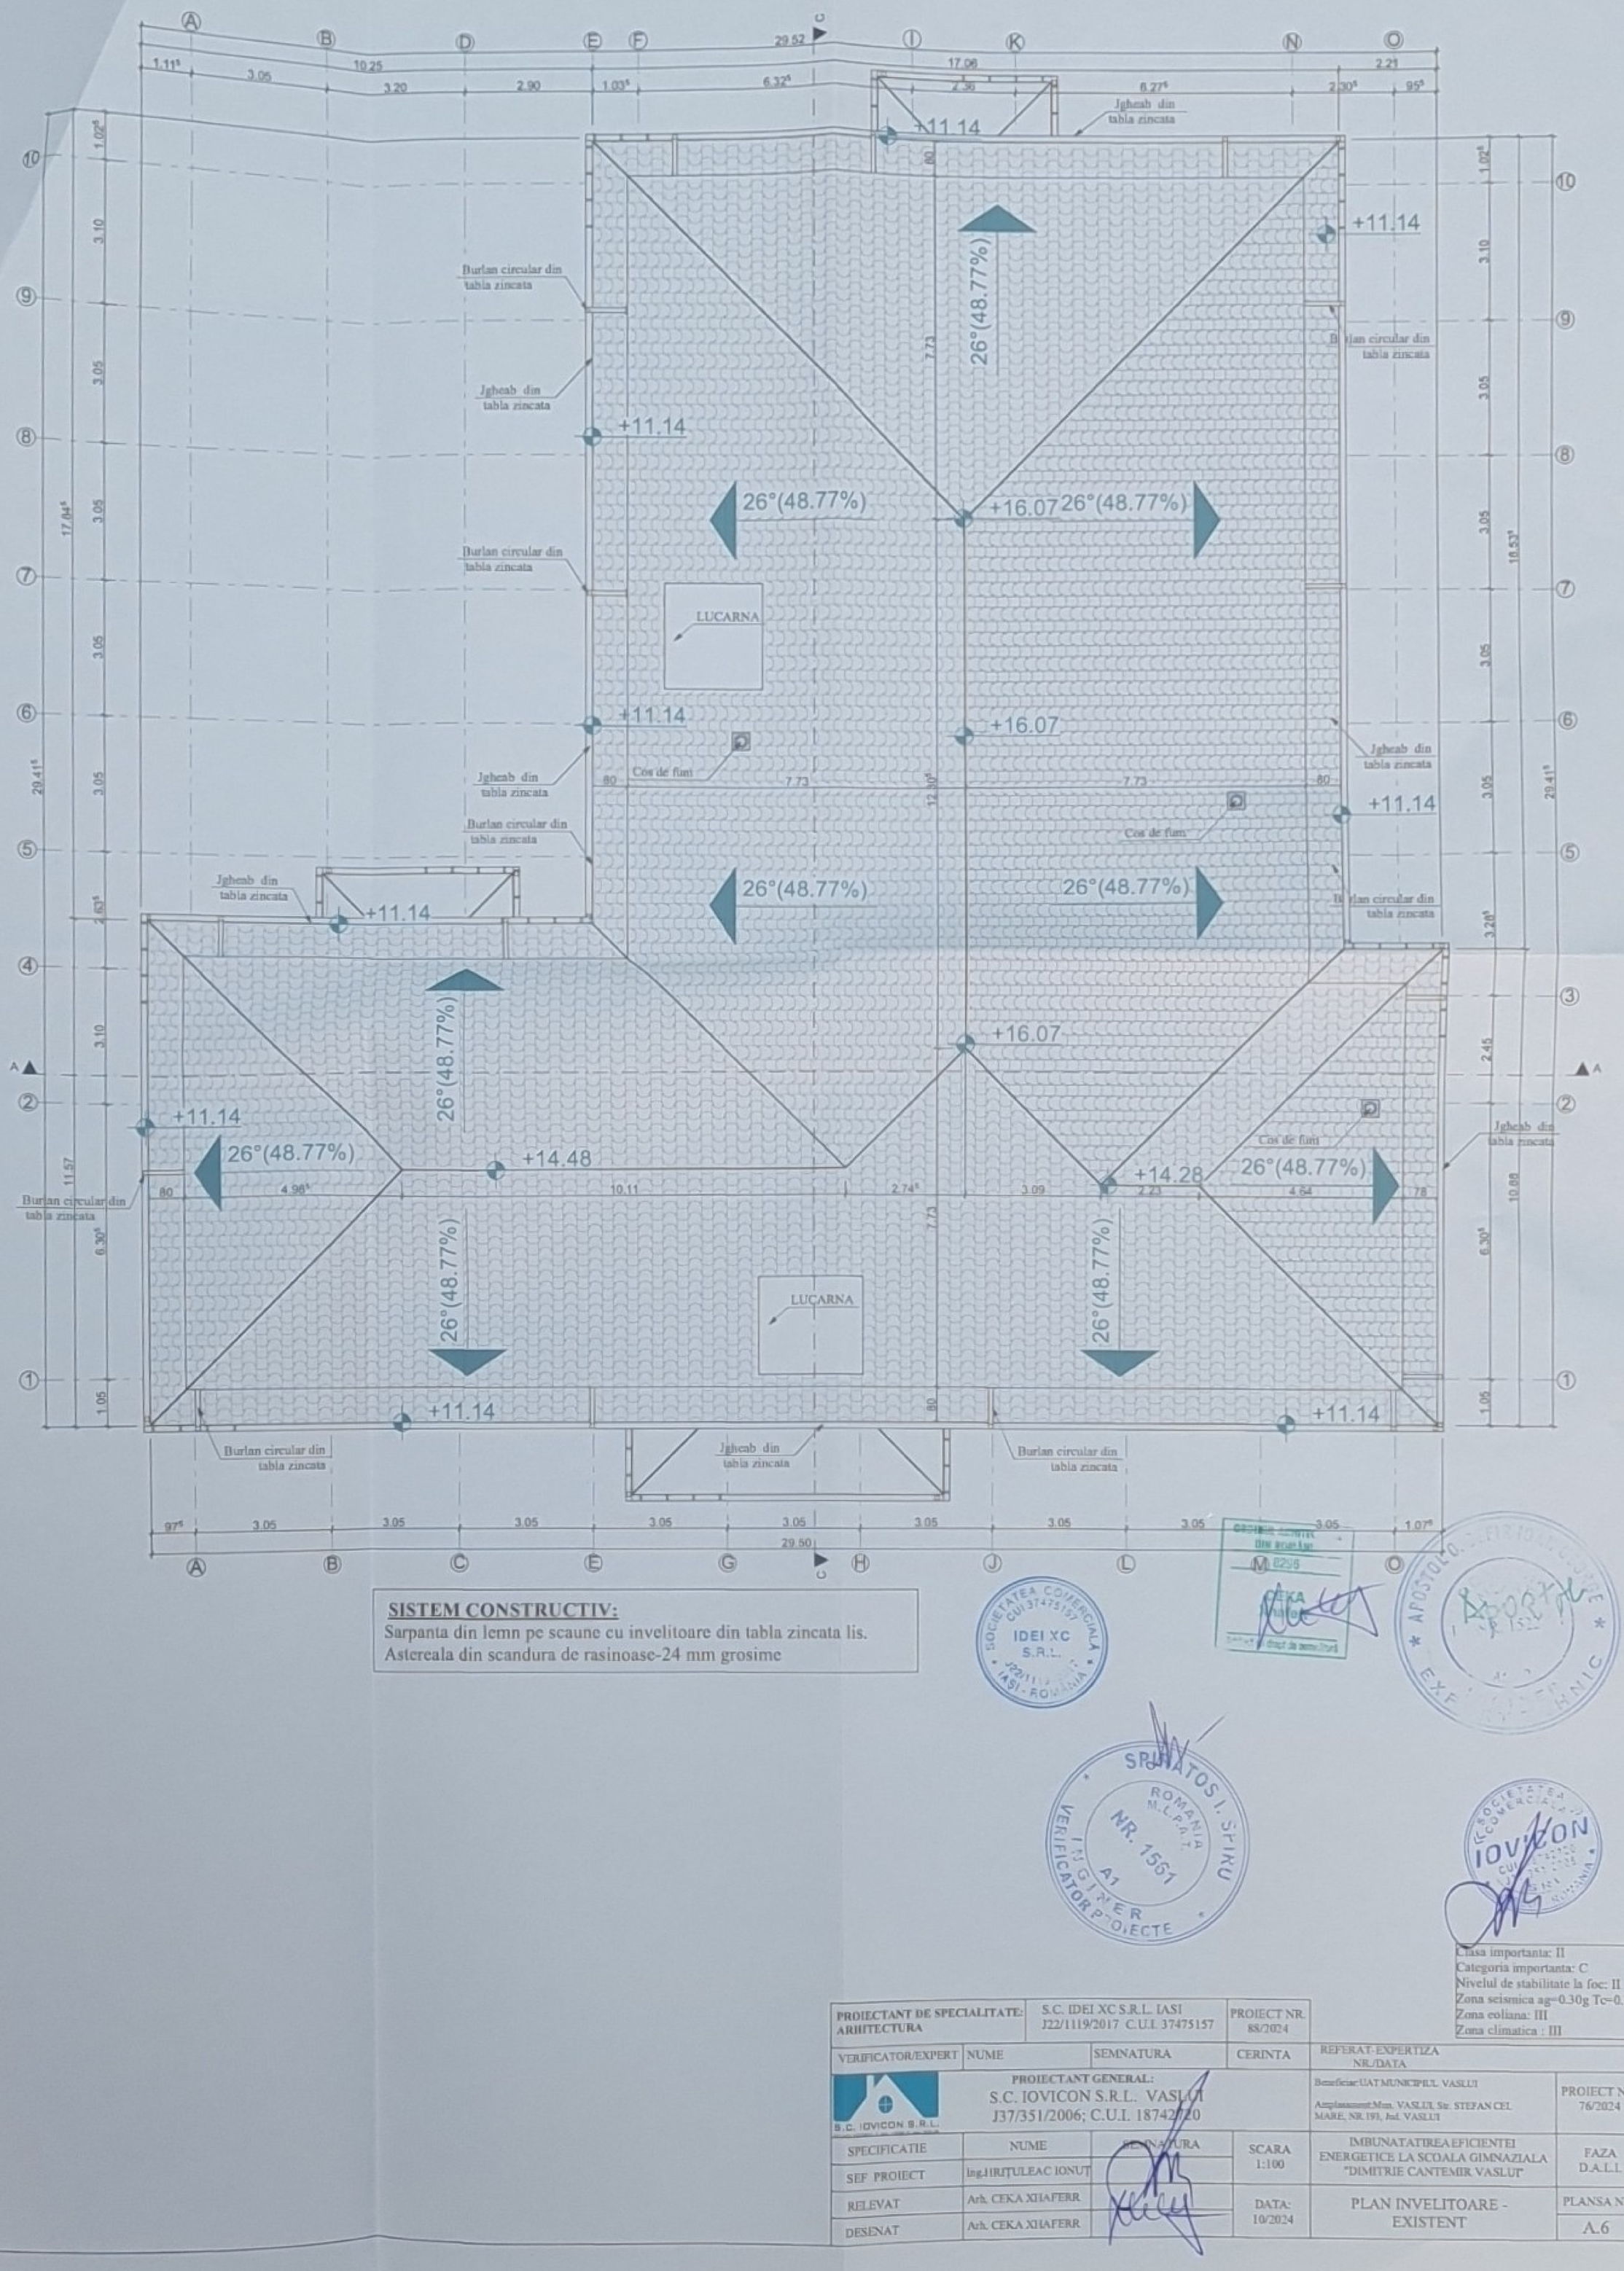

SISTEM CONSTRUCTIV:
Sarpanta din lemn pe scaune cu invelitoare din tabla zincata lis.
Astereala din scandura de rasinoase-24 mm grosime

SOCIETATEA COMERCIALA CUI 37475157 IDEI XC S.R.L. J22/1119/2017 IASI - ROMANIA

M 0296 CEKA Valentin


ROMANIA M.L.P.A.T. NR. 1551 A1 INGINER VERIFICATOR PROIECTE

IOVICON

PROIECTANT DE SPECIALITATE: ARHITECTURA	S.C. IDEI XC S.R.L. IASI J22/1119/2017 C.U.I. 37475157		PROIECT NR. 88/2024	
VERIFICATOR/EXPERT	NUME	SEMNATURA	CERINTA	REFERAT-EXPERTIZA NR./DATA
S.C. IOVICON S.R.L.	PROIECTANT GENERAL: S.C. IOVICON S.R.L. VASLUI J37/351/2006; C.U.I. 18742720			Beneficiar: UAT MUNICIPIUL VASLUI Amplasament: Mun. VASLUI, Str. STEFAN CEL MARE, NR.193, Jud. VASLUI
SPECIFICATIE	NUME	SEMNATURA	SCARA 1:100	IMBUNATATIREA EFICIENTEI ENERGETICE LA SCOALA GIMNAZIALA "DIMITRIE CANTEMIR VASLUI"
SEF PROIECT	Ing.HRIȚULEAC IONUȚ			
RELEVAT	Arh. CEKA XHAFERR		DATA: 10/2024	PLAN INVELITOARE - EXISTENT
DESENAT	Arh. CEKA XHAFERR			


PROIECT NR. 76/2024
FAZA D.A.L.I.
PLANSA NR. A.6

Clasa importanta: II
Categoria importanta: C
Nivelul de stabilitate la foc: II
Zona seismica ag=0.30g Tc=0.7
Zona eoliana: III
Zona climatica : III

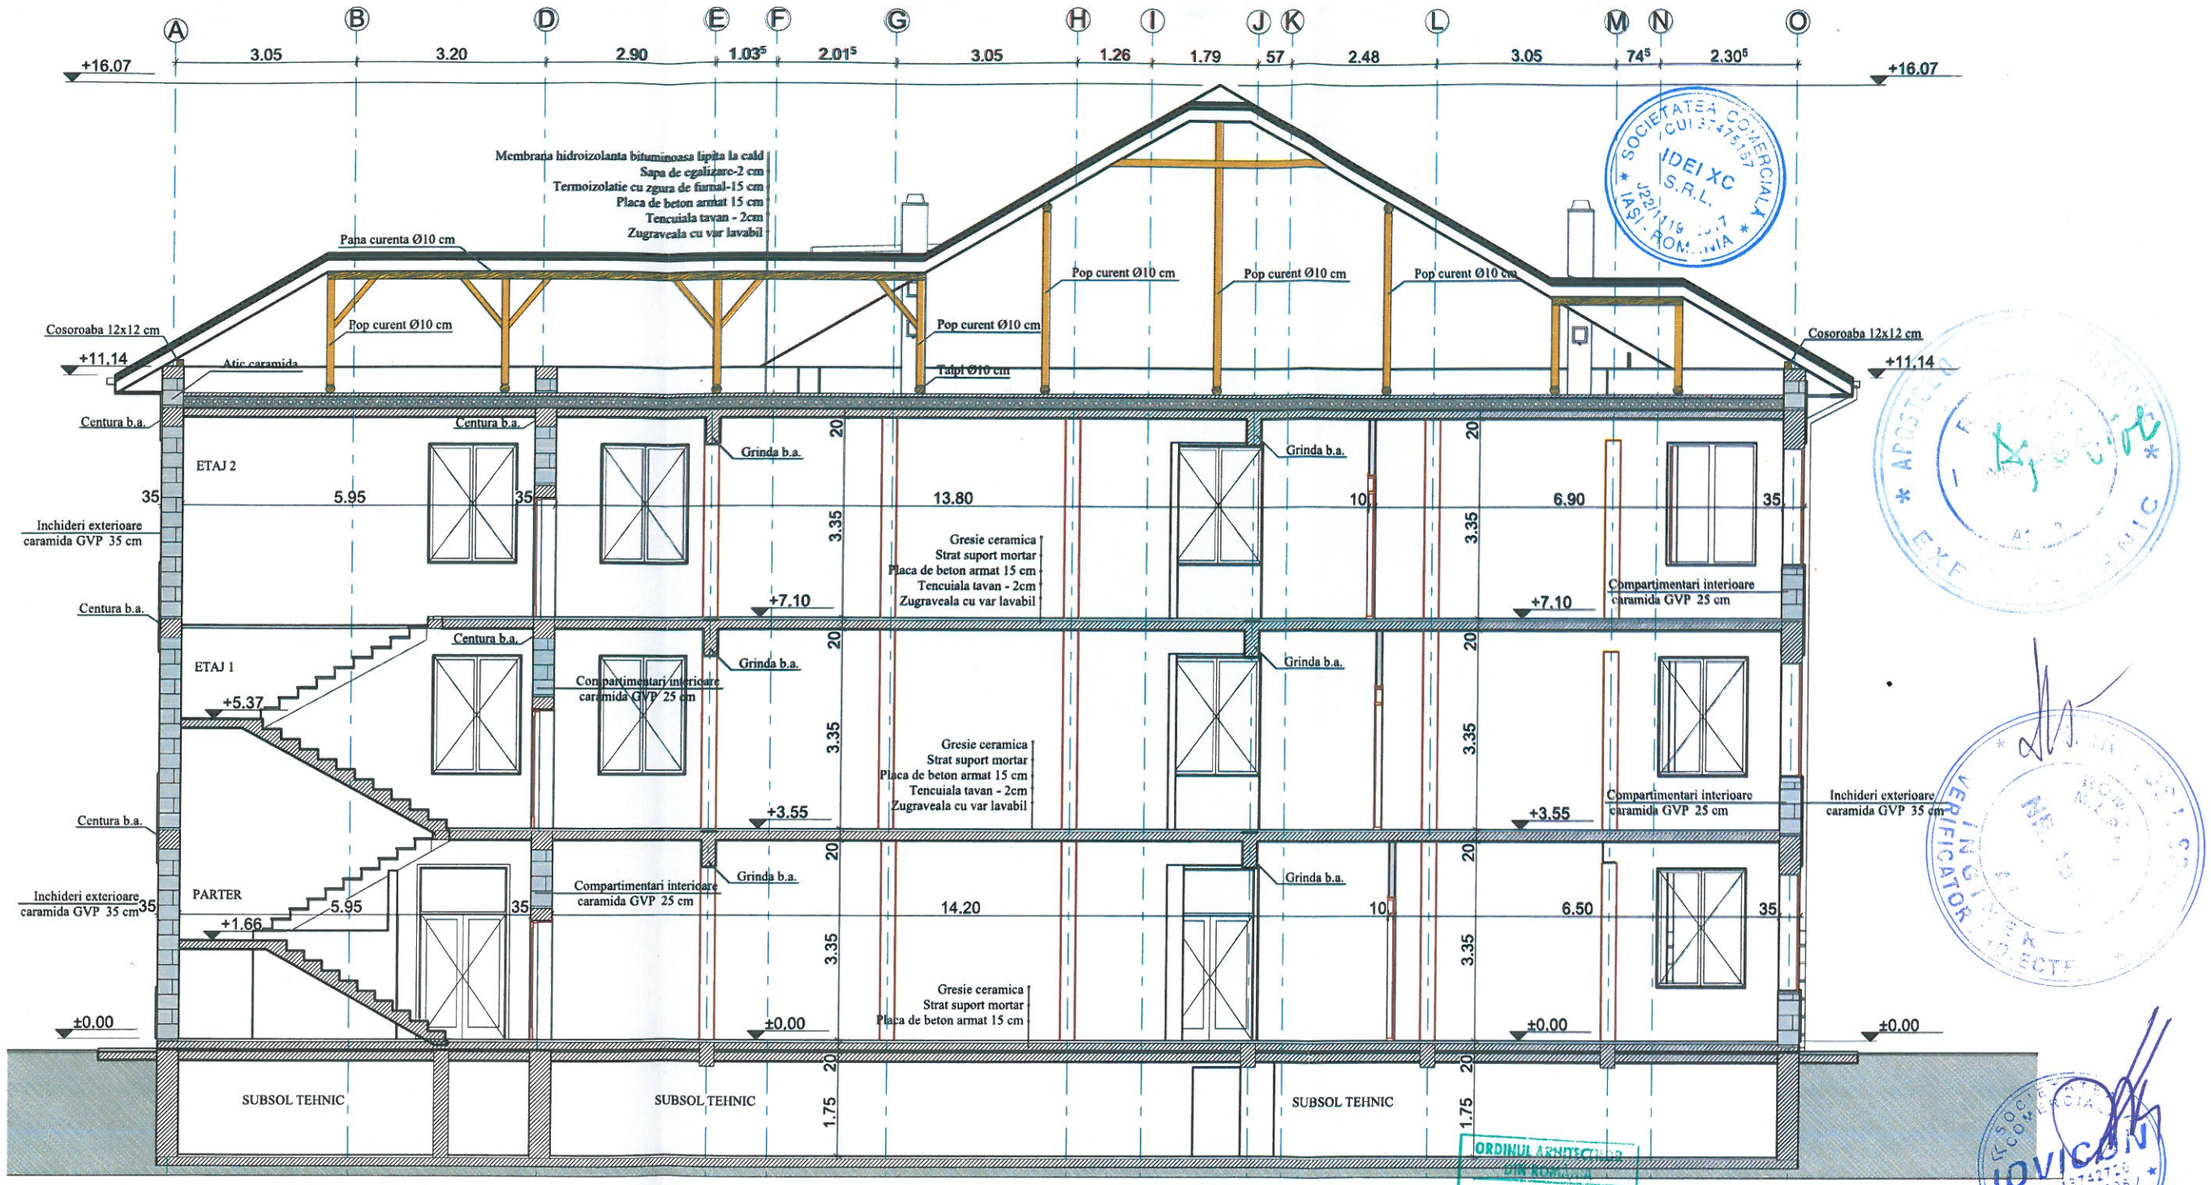


PROIECTANT DE SPECIALITATE: ARHITECTURA	S.C. IDEI XC S.R.L. IASI J22/1119/2017 C.U.I. 37475157		PROIECT NR. 88/2024	
VERIFICATOR/EXPERT	NUME	SEMNATURA	CERINTA	REFERAT-EXPERTIZA NR./DATA
S.C. IOVICON S.R.L.	**PROIECTANT GENERAL:** S.C. IOVICON S.R.L. VASLUI J37/351/2006; C.U.I. 18742720			Beneficiar:UAT MUNICIPIUL VASLUI Amplasament:Mun. VASLUI, Str. STEFAN CEL MARE, NR.193, Jud. VASLUI — PROIECT NR. 76/2024
SPECIFICATIE	NUME	SEMNATURA	SCARA 1:100	IMBUNATATIREA EFICIENTEI ENERGETICE LA SCOALA GIMNAZIALA "DIMITRIE CANTEMIR VASLUI" — FAZA D.A.L.I.
SEF PROIECT	Ing.HRIȚULEAC IONUȚ			
RELEVAT	Arh. CEKA XHAFERR		DATA: 10/2024	SECTIUNE TRANSVERSALA A-A - EXISTENT — PLANSA NR. A.7
DESENAT	Arh. CEKA XHAFERR			

Clasa importanta: III
Categoria importanta: C
Nivelul de stabilitate la foc: II
Zona seismica ag=0.30g Tc=0.7
Zona eoliana: III
Zona climatica : III

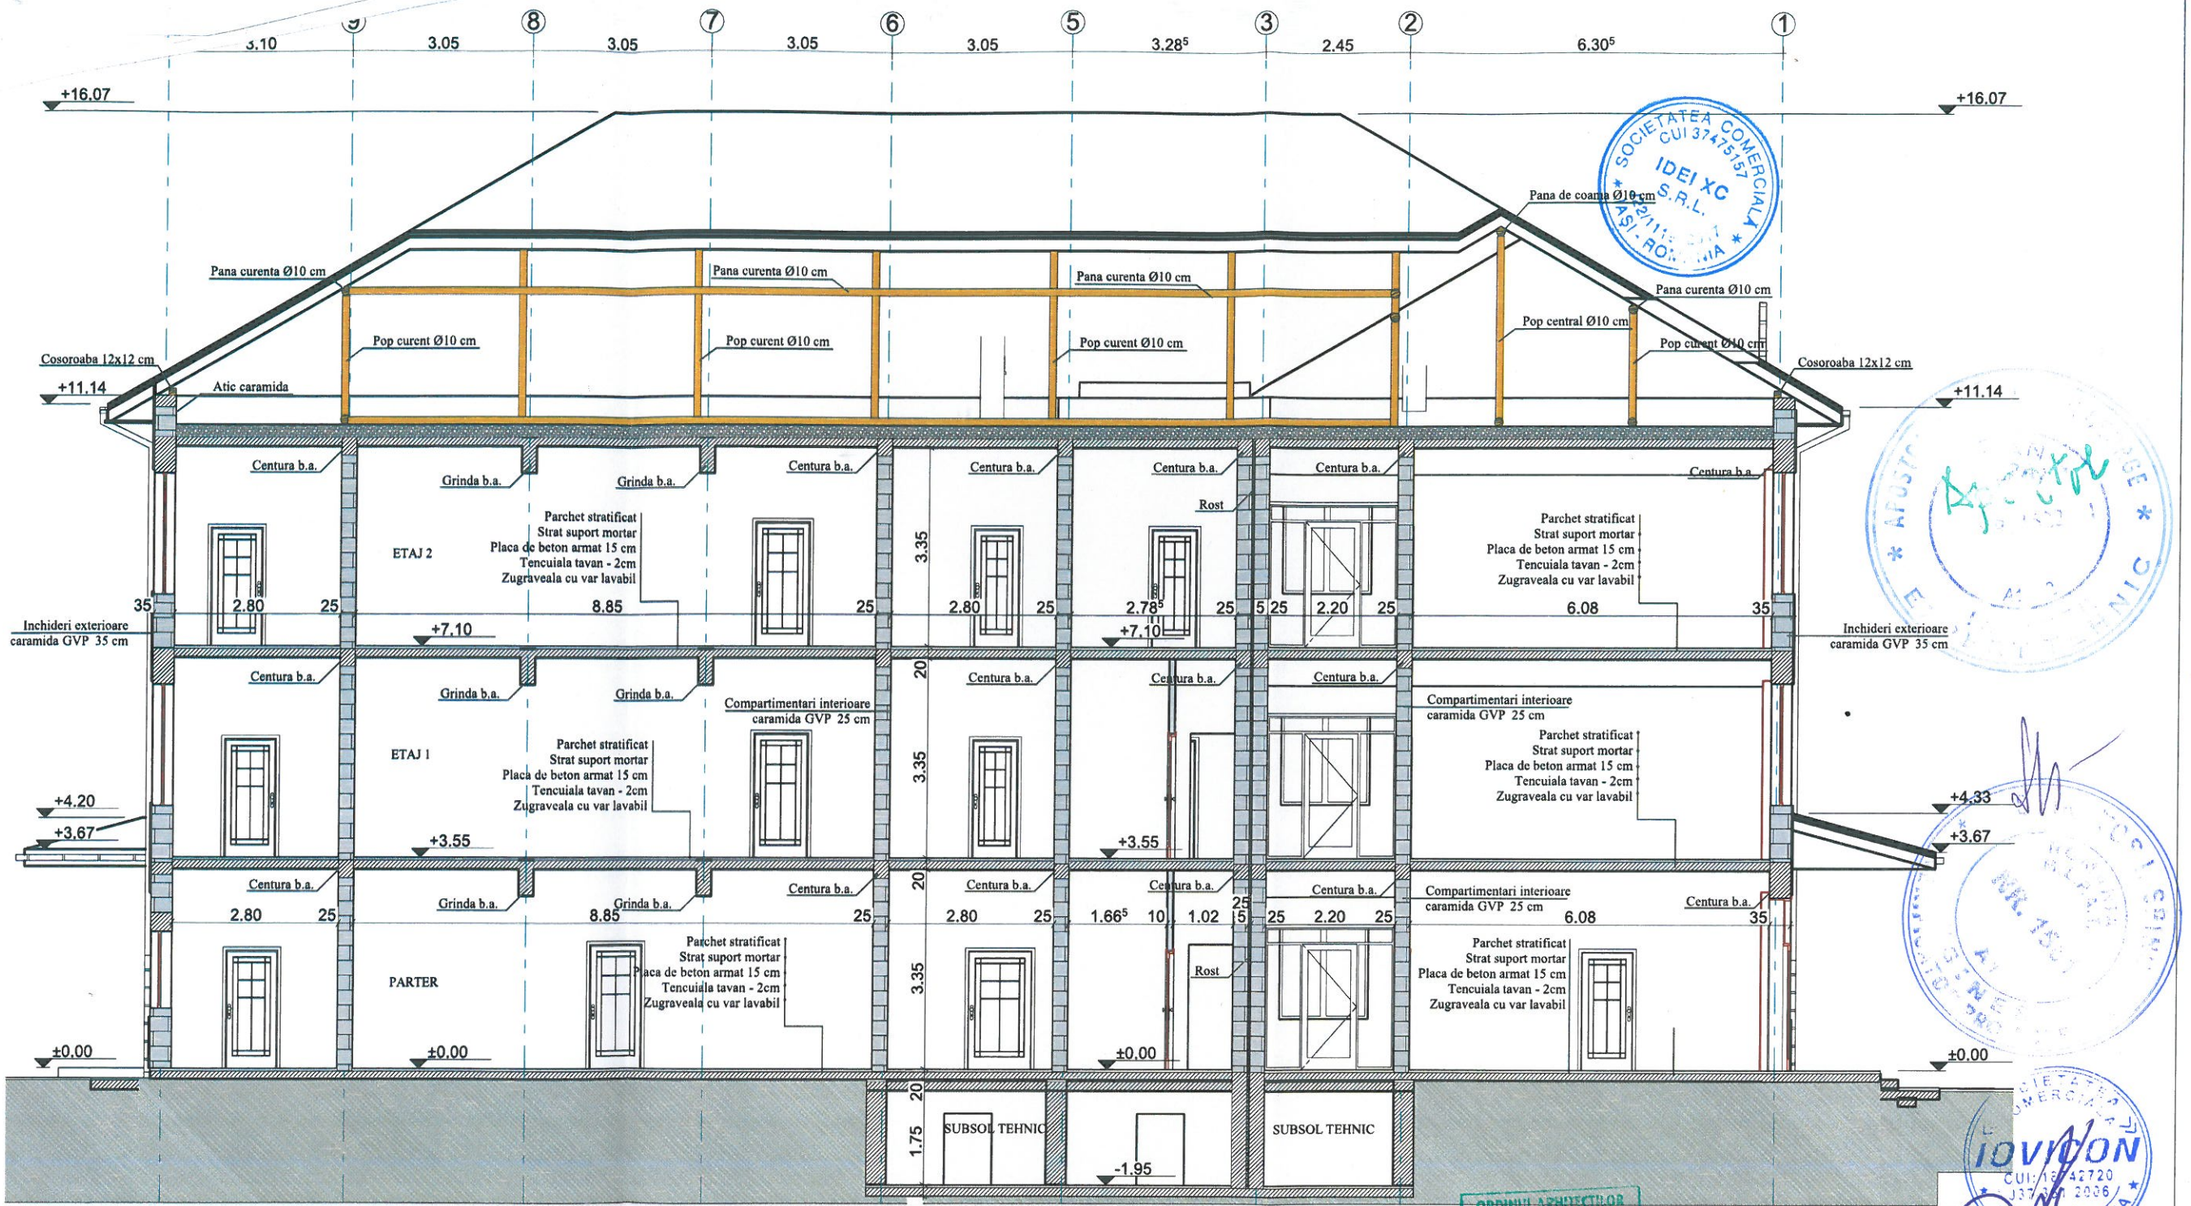

Clasa importanta: III
Categoria importanta: C
Nivelul de stabilitate la foc: II
Zona seismica ag=0.30g Tc=0.7
Zona eoliana: III
Zona climatica : III

PROIECTANT DE SPECIALITATE: ARHITECTURA	S.C. IDEI XC S.R.L. IASI J22/1119/2017 C.U.I. 37475157		PROIECT NR. 88/2024	
VERIFICATOR/EXPERT	NUME	SEMNATURA	CERINTA	REFERAT-EXPERTIZA NR./DATA
S.C. IOVICON S.R.L.	**PROIECTANT GENERAL:** S.C. IOVICON S.R.L. VASLUI J37/351/2006; C.U.I. 18742720			Beneficiar:UAT MUNICIPIUL VASLUI Amplasament:Mun. VASLUI, Str. STEFAN CEL MARE, NR.193, Jud. VASLUI — PROIECT NR. 76/2024
SPECIFICATIE	NUME	SEMNATURA	SCARA 1:100	IMBUNATATIREA EFICIENTEI ENERGETICE LA SCOALA GIMNAZIALA "DIMITRIE CANTEMIR VASLUI" — FAZA D.A.L.I.
SEF PROIECT	Ing.HRIŢULEAC IONUŢ			
RELEVAT	Arh. CEKA XHAFERR		DATA: 10/2024	SECTIUNE LONGITUDINALA C-C - EXISTENT — PLANSA NR. A.8
DESENAT	Arh. CEKA XHAFERR			

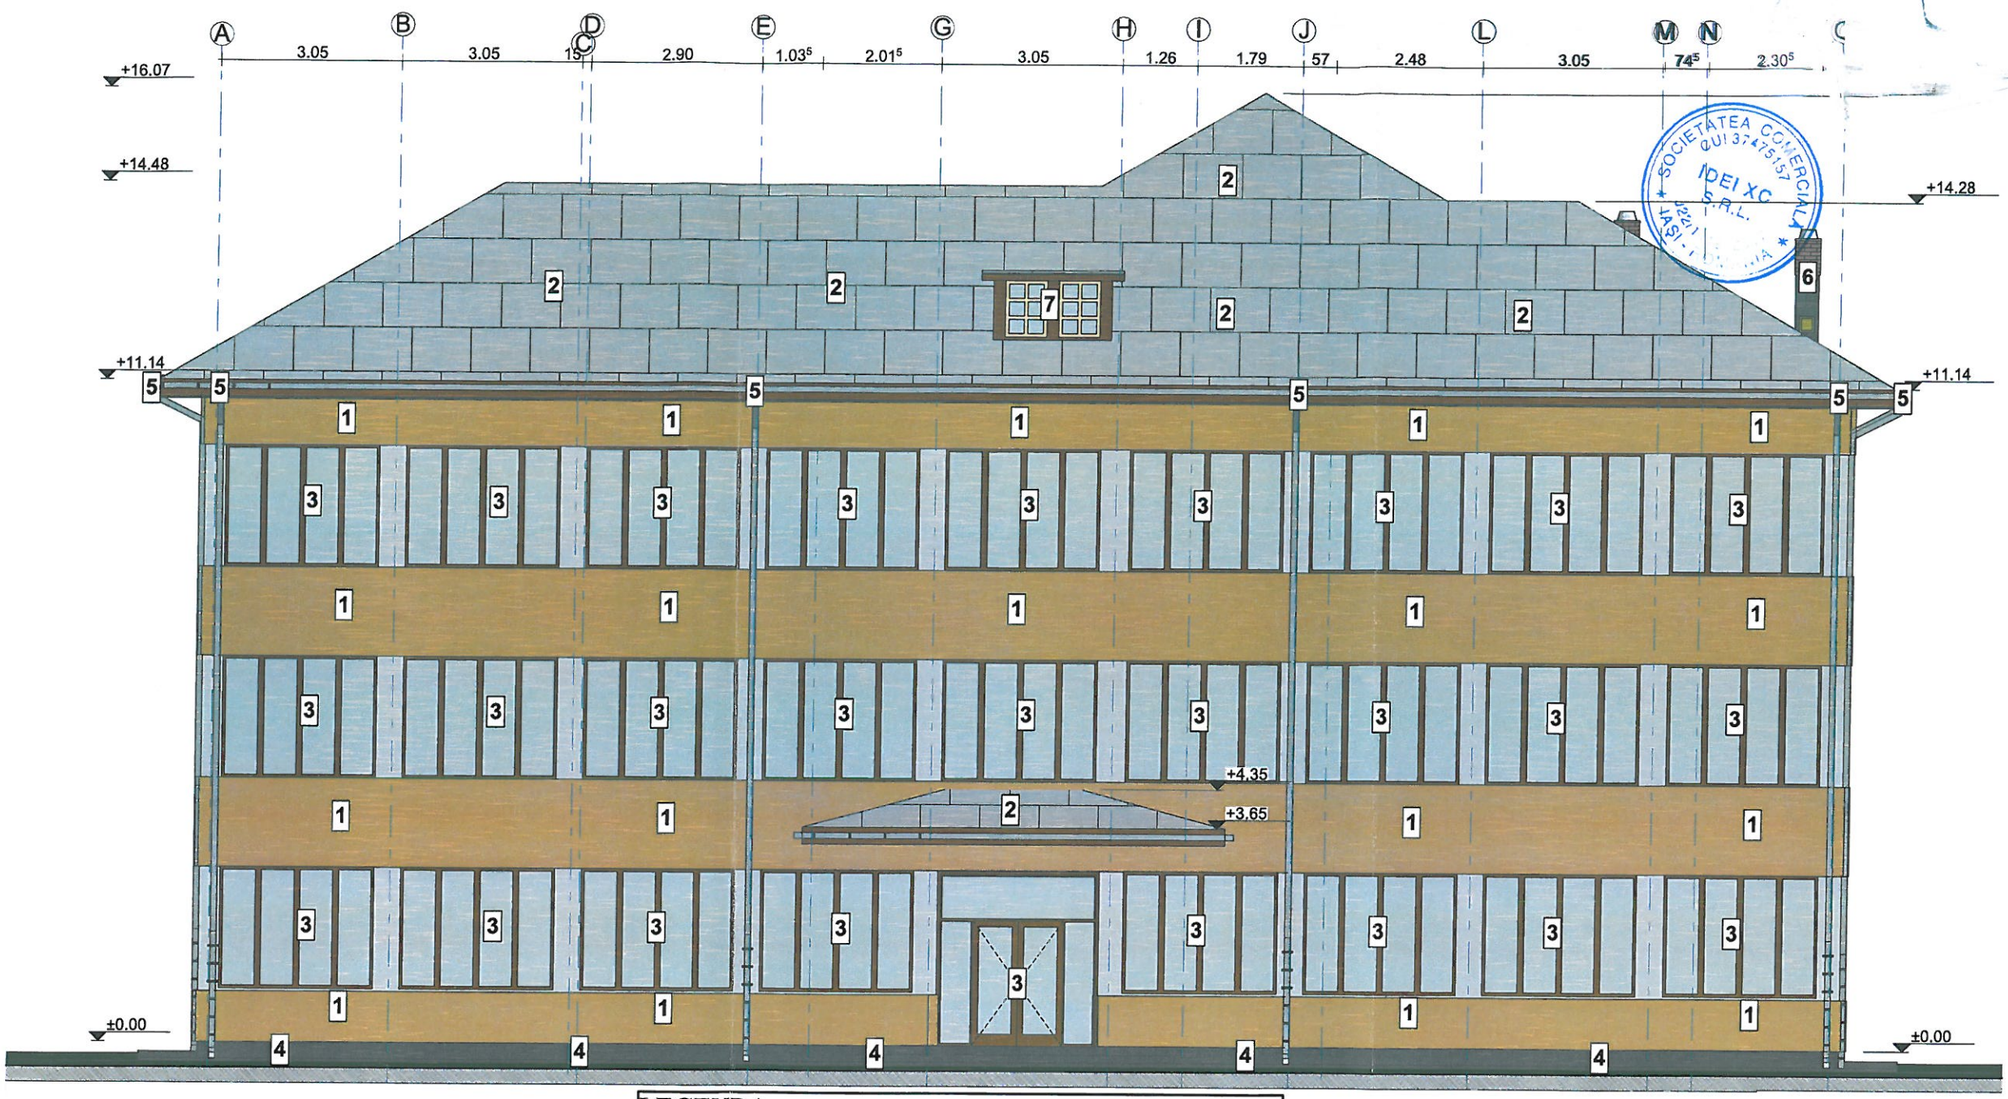

LEGENDA

1	Tencuiala pentru exterior praf de piatra diferite nuante
2	Invelitoare din tabla zincata lis
3	Tamplarie din profile PVC finisaj maron cu geam termopan
4	Soclu- tencuiala cu praf de piatra-gri
5	Jgheaburi si burlane din tabla zincata
6	Cos de fum
7	Lucarna

ORDINUL ARHITECȚILOR DIN ROMÂNIA 8296 Arhitect cu drept de semnătură

Clasa importanta: III
Categoria importanta: C
Nivelul de stabilitate la foc: II
Zona seismica ag=0.30g Tc=0.7
Zona eoliana: III
Zona climatica : III

PROIECTANT DE SPECIALITATE: ARHITECTURA	S.C. IDEI XC S.R.L. IASI J22/1119/2017 C.U.I. 37475157		PROIECT NR. 88/2024		
VERIFICATOR/EXPERT	NUME	SEMNATURA	CERINTA	REFERAT-EXPERTIZA NR./DATA	
S.C. IOVICON S.R.L.	**PROIECTANT GENERAL:** S.C. IOVICON S.R.L. VASLUI J37/351/2006; C.U.I. 18742720			Beneficiar:UAT MUNICIPIUL VASLUI Amplasament:Mun. VASLUI, Str. STEFAN CEL MARE, NR.193, Jud. VASLUI	PROIECT NR. 76/2024
SPECIFICATIE	NUME	SEMNATURA	SCARA 1:100	IMBUNATATIREA EFICIENTEI ENERGETICE LA SCOALA GIMNAZIALA "DIMITRIE CANTEMIR VASLUI"	FAZA D.A.L.I.
SEF PROIECT	Ing.HRIȚULEAC IONUȚ				
RELEVAT	Arh. CEKA XHAFERR		DATA: 10/2024	FATADA PRINCIPALA - EST - EXISTENT	PLANSA NR. A.9
DESENAT	Arh. CEKA XHAFERR				




LEGENDA

1 Tencuiala pentru exterior praf de piatra diferite nuante
2 Invelitoare din tabla zincata lis
3 Tamplarie din profile PVC finisaj maron cu geam termopan
4 Soclu- tencuiala cu praf de piatra-gri
5 Jgheaburi si burlane din tabla zincata
6 Cos de fum
7 Lucarna

Clasa importanta: III
Categoria importanta: C
Nivelul de stabilitate la foc: II
Zona seismica ag=0.30g Tc=0.7
Zona eoliana: III
Zona climatica : III

PROIECTANT DE SPECIALITATE: ARHITECTURA	S.C. IDEI XC S.R.L. IASI J22/1119/2017 C.U.I. 37475157		PROIECT NR. 88/2024	
VERIFICATOR/EXPERT	NUME	SEMNATURA	CERINTA	REFERAT-EXPERTIZA NR./DATA
S.C. IOVICON S.R.L.	**PROIECTANT GENERAL:** S.C. IOVICON S.R.L. VASLUI J37/351/2006; C.U.I. 18742720			Beneficiar:UAT MUNICIPIUL VASLUI Amplasament:Mun. VASLUI, Str. STEFAN CEL MARE, NR.193, Jud. VASLUI — PROIECT NR. 76/2024
SPECIFICATIE	NUME	SEMNATURA	SCARA 1:100	IMBUNATATIREA EFICIENTEI ENERGETICE LA SCOALA GIMNAZIALA "DIMITRIE CANTEMIR VASLUI" — FAZA D.A.L.I.
SEF PROIECT	Ing.HRIȚULEAC IONUȚ			
RELEVAT	Arh. CEKA XHAFERR		DATA: 10/2024	FATADA LATERAL DREAPTA - NORD- EXISTENT — PLANSA NR. A.10
DESENAT	Arh. CEKA XHAFERR			

FATADA LATERAL STANGA-SUD

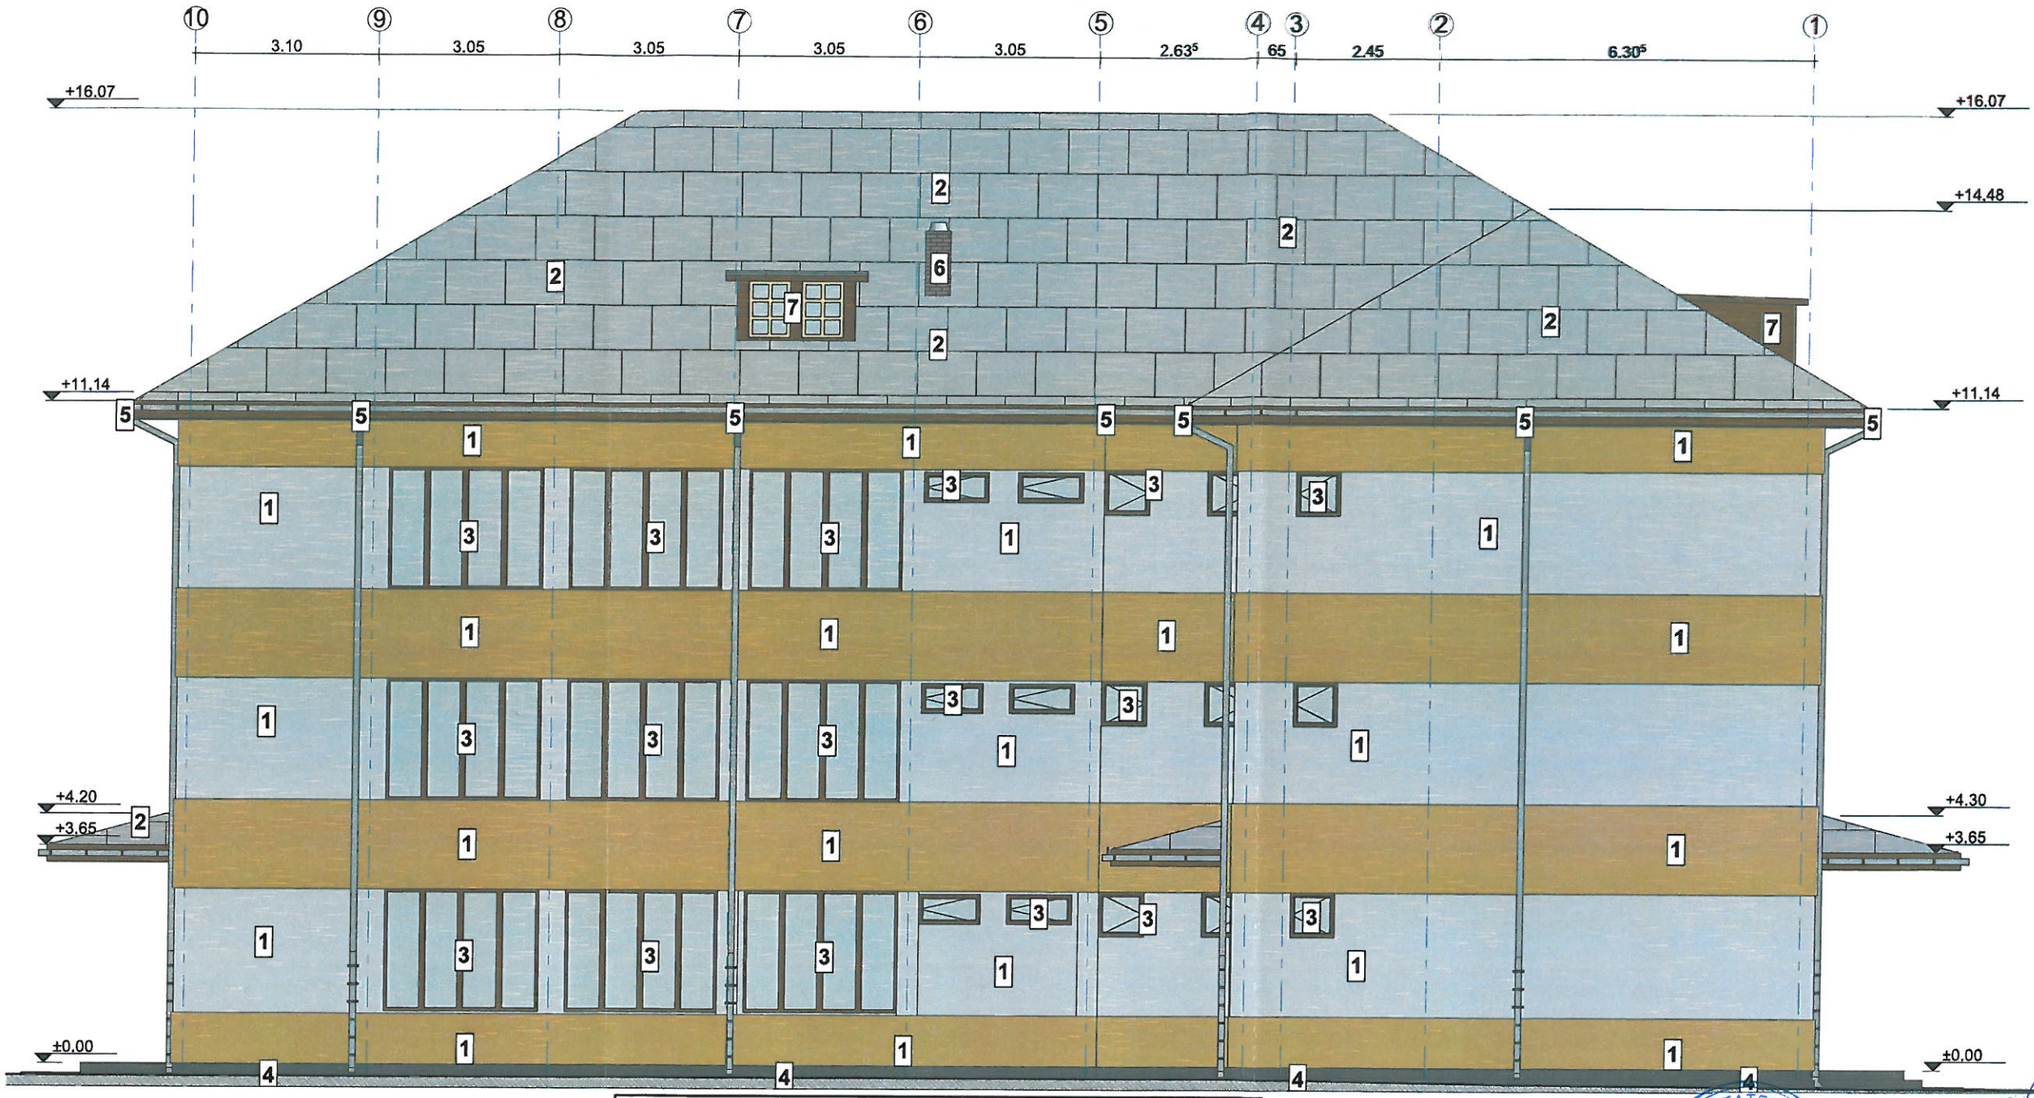

LEGENDA

1 Tencuiala pentru exterior praf de piatra diferite nuante
2 Invelitoare din tabla zincata lis
3 Tamplarie din profile PVC finisaj maron cu geam termopan
4 Soclu- tencuiala cu praf de piatra-gri
5 Jgheaburi si burlane din tabla zincata
6 Cos de fum
7 Lucarna


ORDINUL ARHITECTILOR DIN ROMÂNIA 8286 CIOCA Radu cu drept de semnătură

SOCIETATEA COMERCIALA IDEI XC S.R.L. CUI 37475157 J22/1119/2017 IASI - ROMANIA

SOCIETATEA COMERCIALA IOVICON CUI: 18742720 J37/351/2006 VASLUI ROMANIA

Clasa importanta: III
Categoria importanta: C
Nivelul de stabilitate la foc: II
Zona seismica ag=0.30g Tc=0.7
Zona eoliana: III
Zona climatica : III

PROIECTANT DE SPECIALITATE: ARHITECTURA	S.C. IDEI XC S.R.L. IASI J22/1119/2017 C.U.I. 37475157		PROIECT NR. 88/2024		
VERIFICATOR/EXPERT	NUME	SEMNATURA	CERINTA	REFERAT-EXPERTIZA NR./DATA	
S.C. IOVICON S.R.L.	**PROIECTANT GENERAL:** S.C. IOVICON S.R.L. VASLUI J37/351/2006; C.U.I. 18742720			Beneficiar:UAT MUNICIPIUL VASLUI Amplasament:Mun. VASLUI, Str. STEFAN CEL MARE, NR.193, Jud. VASLUI	PROIECT NR. 76/2024
SPECIFICATIE	NUME	SEMNATURA	SCARA 1:100	IMBUNATATIREA EFICIENTEI ENERGETICE LA SCOALA GIMNAZIALA "DIMITRIE CANTEMIR VASLUI"	FAZA D.A.L.I.
SEF PROIECT	Ing.HRIȚULEAC IONUȚ				
RELEVAT	Arh. CEKA XHAFERR		DATA: 10/2024	FATADA LATERAL STANGA - SUD - EXISTENT	PLANSA NR. A.11
DESENAT	Arh. CEKA XHAFERR				

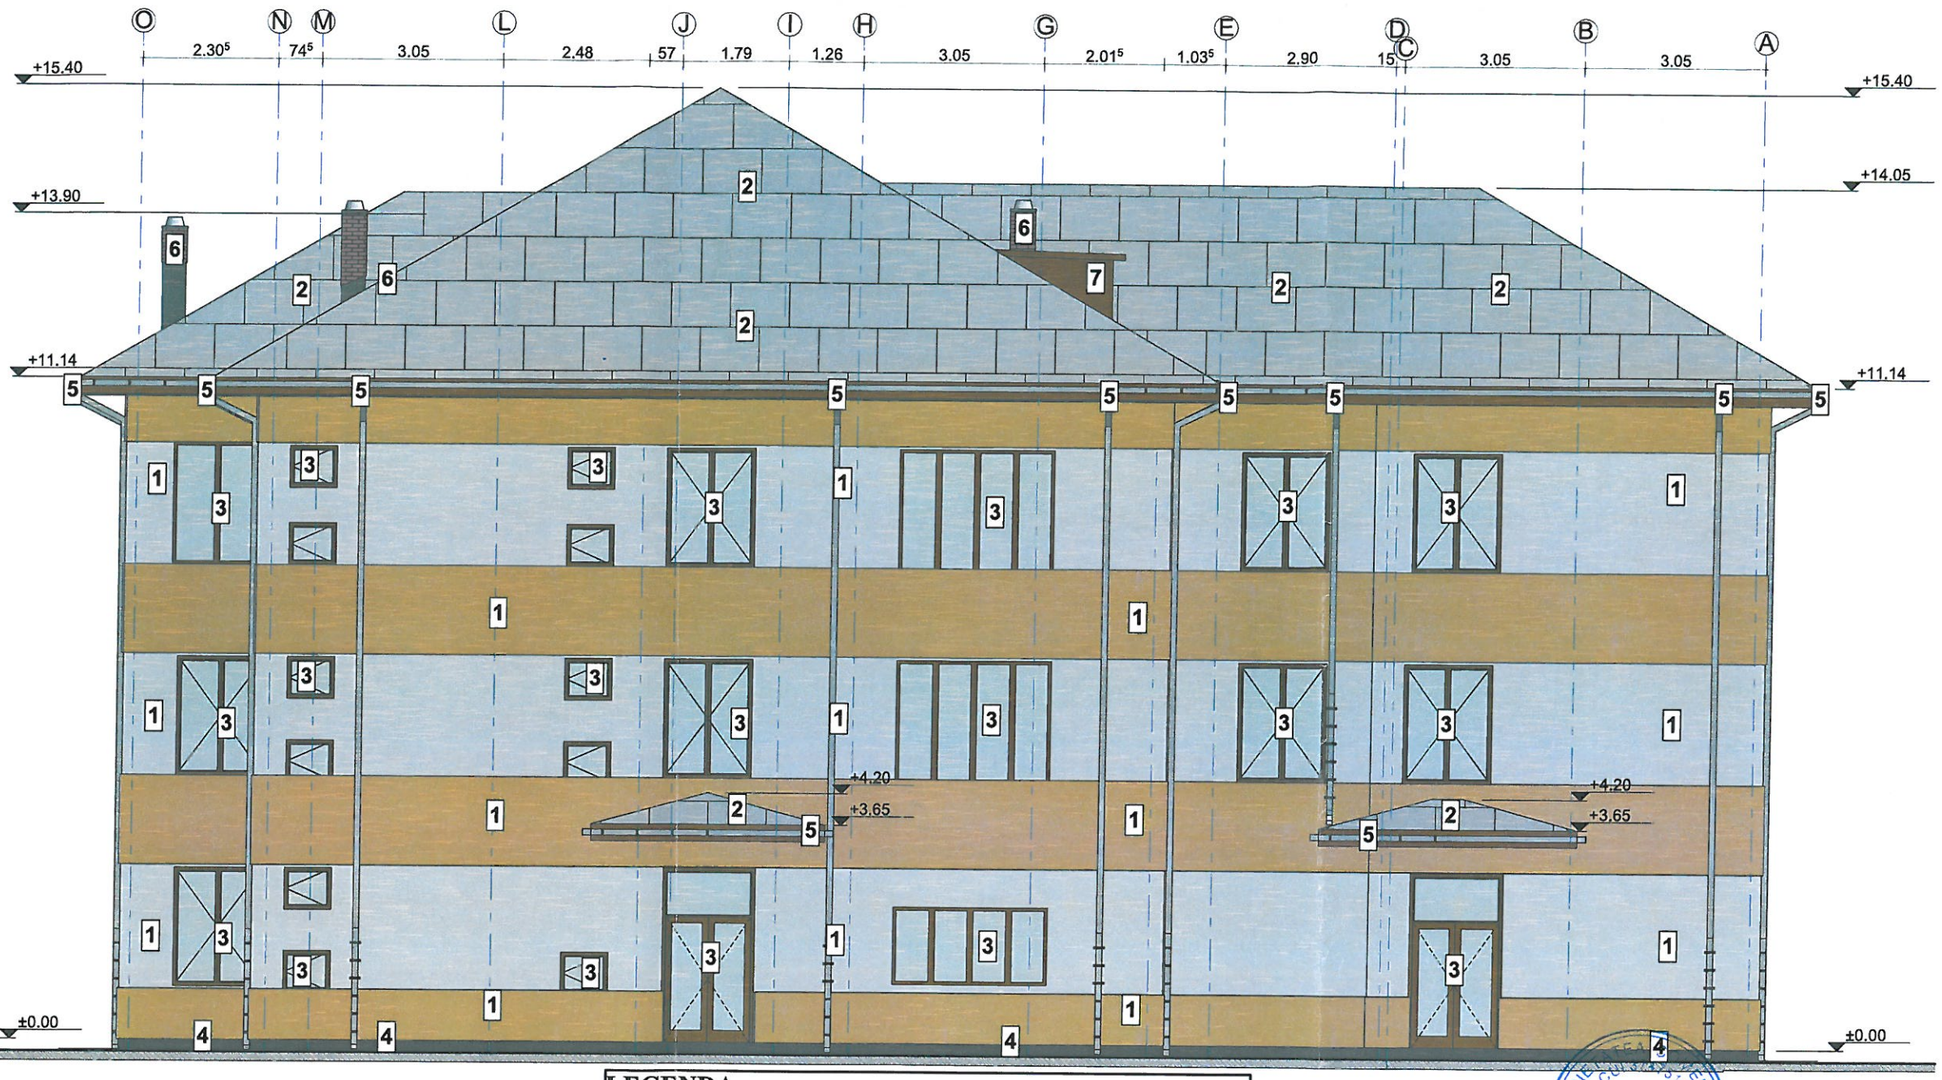

LEGENDA

1 Tencuiala pentru exterior praf de piatra diferite nuante
2 Invelitoare din tabla zincata lis
3 Tamplarie din profile PVC finisaj maron cu geam termopan
4 Soclu- tencuiala cu praf de piatra-gri
5 Jgheaburi si burlane din tabla zincata
6 Cos de fum
7 Lucarna

IDEI XC S.R.L. J22/1119/2017 IASI ROMANIA

ORDINUL ARHITECȚILOR DIN ROMÂNIA 6006 CEKA Xhaferr

IOVICON

Clasa importanta: III
Categoria importanta: C
Nivelul de stabilitate la foc: II
Zona seismica ag=0.30g Tc=0.7
Zona eoliana: III
Zona climatica : III


PROIECTANT DE SPECIALITATE: ARHITECTURA	S.C. IDEI XC S.R.L. IASI J22/1119/2017 C.U.I. 37475157			PROIECT NR. 88/2024	
VERIFICATOR/EXPERT	NUME	SEMNATURA	CERINTA	REFERAT-EXPERTIZA NR./DATA	
S.C. IOVICON S.R.L.	**PROIECTANT GENERAL:** S.C. IOVICON S.R.L. VASLUI J37/351/2006; C.U.I. 18742720			Beneficiar:UAT MUNICIPIUL VASLUI Amplasament:Mun. VASLUI, Str. STEFAN CEL MARE, NR.193, Jud. VASLUI	PROIECT NR. 76/2024
SPECIFICATIE	NUME	SEMNATURA	SCARA 1:100	IMBUNATATIREA EFICIENTEI ENERGETICE LA SCOALA GIMNAZIALA "DIMITRIE CANTEMIR VASLUI"	FAZA D.A.L.I.
SEF PROIECT	Ing.HRIȚULEAC IONUȚ				
RELEVAT	Arh. CEKA XHAFERR		DATA: 10/2024	FATADA POSTERIOARA - VEST - EXISTENT	PLANSA NR. A.12
DESENAT	Arh. CEKA XHAFERR				





Clasa importanta: II
Categoria importanta: C
Nivelul de stabilitate la foc: II
Zona seismica ag=0.30g Tc=0.7
Zona eoliana: III
Zona climatica : III

PROIECTANT DE SPECIALITATE: ARHITECTURA	S.C. IDEI XC S.R.L. IASI J22/1119/2017 C.U.I. 37475157		PROIECT NR. 88/2024		
VERIFICATOR/EXPERT	NUME	SEMNATURA	CERINTA	REFERAT-EXPERTIZA NR./DATA	
S.C. IOVICON S.R.L.	**PROIECTANT GENERAL:** S.C. IOVICON S.R.L. VASLUI J37/351/2006; C.U.I. 18742720			Beneficiar:UAT MUNICIPIUL VASLUI Amplasament:Mun. VASLUI, Str. STEFAN CEL MARE, NR.193, Jud. VASLUI	PROIECT NR. 76/2024
SPECIFICATIE	NUME	SEMNATURA	SCARA 1:311.75	IMBUNATATIREA EFICIENTEI ENERGETICE LA SCOALA GIMNAZIALA "DIMITRIE CANTEMIR VASLUI"	FAZA D.A.L.I.
SEF PROIECT	Ing.HRIȚULEAC IONUȚ				
RELEVAT	Arh. CEKA XHAFERR		DATA: 10/2024	VEDERI CONSTRUCTIE EXISTENTA	PLANSA NR. A.13
DESENAT	Arh. CEKA XHAFERR				

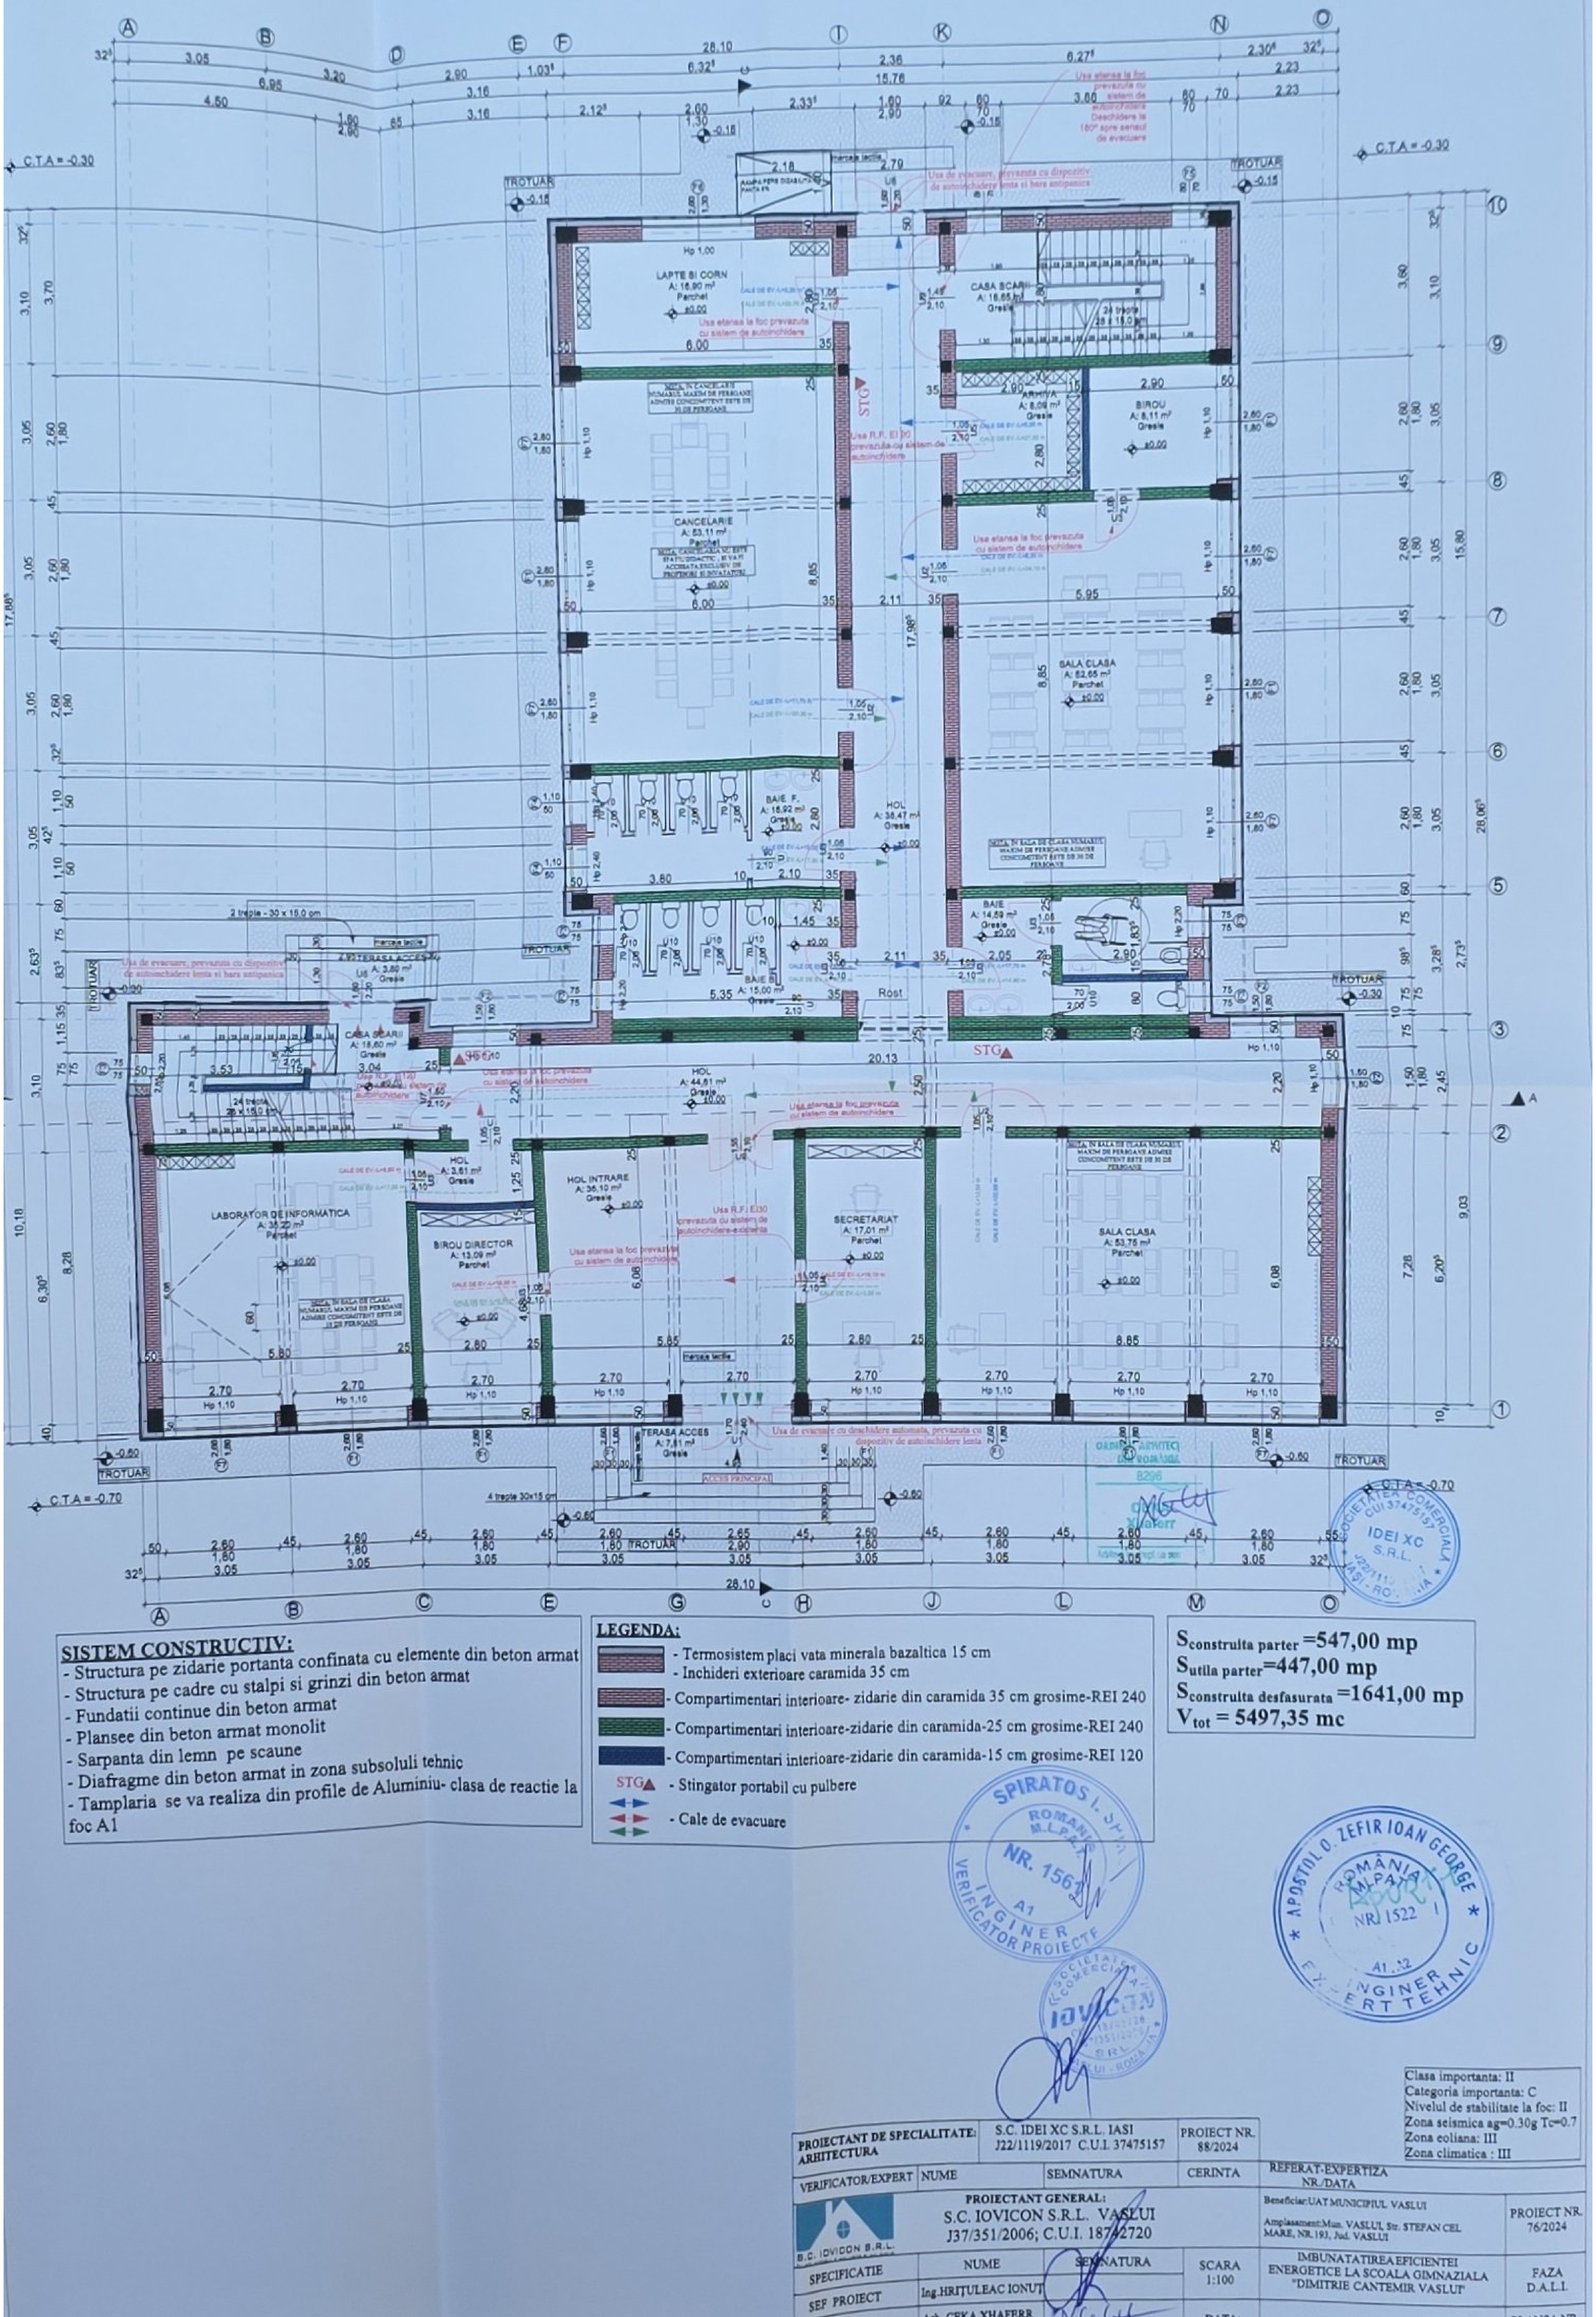

SISTEM CONSTRUCTIV:

- Structura pe zidarie portanta confinata cu elemente din beton armat
- Structura pe cadre cu stalpi si grinzi din beton armat
- Fundatii continue din beton armat
- Plansee din beton armat monolit
- Sarpanta din lemn pe scaune
- Diafragme din beton armat in zona subsoluli tehnic
- Tamplaria se va realiza din profile de Aluminiu- clasa de reactie la foc A1

LEGENDA:

- Termosistem placi vata minerala bazaltica 15 cm
- Inchideri exterioare caramida 35 cm
- Compartimentari interioare- zidarie din caramida 35 cm grosime-REI 240
- Compartimentari interioare-zidarie din caramida-25 cm grosime-REI 240
- Compartimentari interioare-zidarie din caramida-15 cm grosime-REI 120
- STG - Stingator portabil cu pulbere
- Cale de evacuare

$S_{construita\ parter}$ =547,00 mp
$S_{utila\ parter}$=447,00 mp
$S_{construita\ desfasurata}$ =1641,00 mp
V_{tot} = 5497,35 mc

Clasa importanta: II
Categoria importanta: C
Nivelul de stabilitate la foc: II
Zona seismica ag=0.30g Tc=0.7
Zona eoliana: III
Zona climatica : III

PROIECTANT DE SPECIALITATE: ARHITECTURA	S.C. IDEI XC S.R.L. IASI J22/1119/2017 C.U.I. 37475157		PROIECT NR. 88/2024	
VERIFICATOR/EXPERT	NUME	SEMNATURA	CERINTA	REFERAT-EXPERTIZA NR/DATA
	PROIECTANT GENERAL: S.C. IOVICON S.R.L. VASLUI J37/351/2006; C.U.I. 18742720			Beneficiar:UAT MUNICIPIUL VASLUI Amplasament:Mun. VASLUI, Str. STEFAN CEL MARE, NR.193, Jud. VASLUI
SPECIFICATIE	NUME	SEMNATURA	SCARA 1:100	IMBUNATATIREA EFICIENTEI ENERGETICE LA SCOALA GIMNAZIALA "DIMITRIE CANTEMIR VASLUI"
SEF PROIECT	Ing.HRIȚULEAC IONUȚ			
PROIECTAT	Arh. CEKA XHAFERR		DATA: 10/2024	PLAN PARTER PROPUS


PROIECT NR. 76/2024
FAZA D.A.L.I.
PLANSA NR.

SPIRATOS I. ȘTEFAN ROMÂNIA M.L.P.A.T. NR. 1562 A1 INGINER VERIFICATOR PROIECTE

APOSTOL O. ZEFIR IOAN GEORGE ROMÂNIA M.L.P.A.T. NR. 1522 A1..12 INGINER EXPERT TEHNIC

SOCIETATEA COMERCIALA IOVICON S.R.L.

SOCIETATEA COMERCIALA IDEI XC S.R.L. CUI 37475157 J22/1119/2017 IASI - ROMANIA

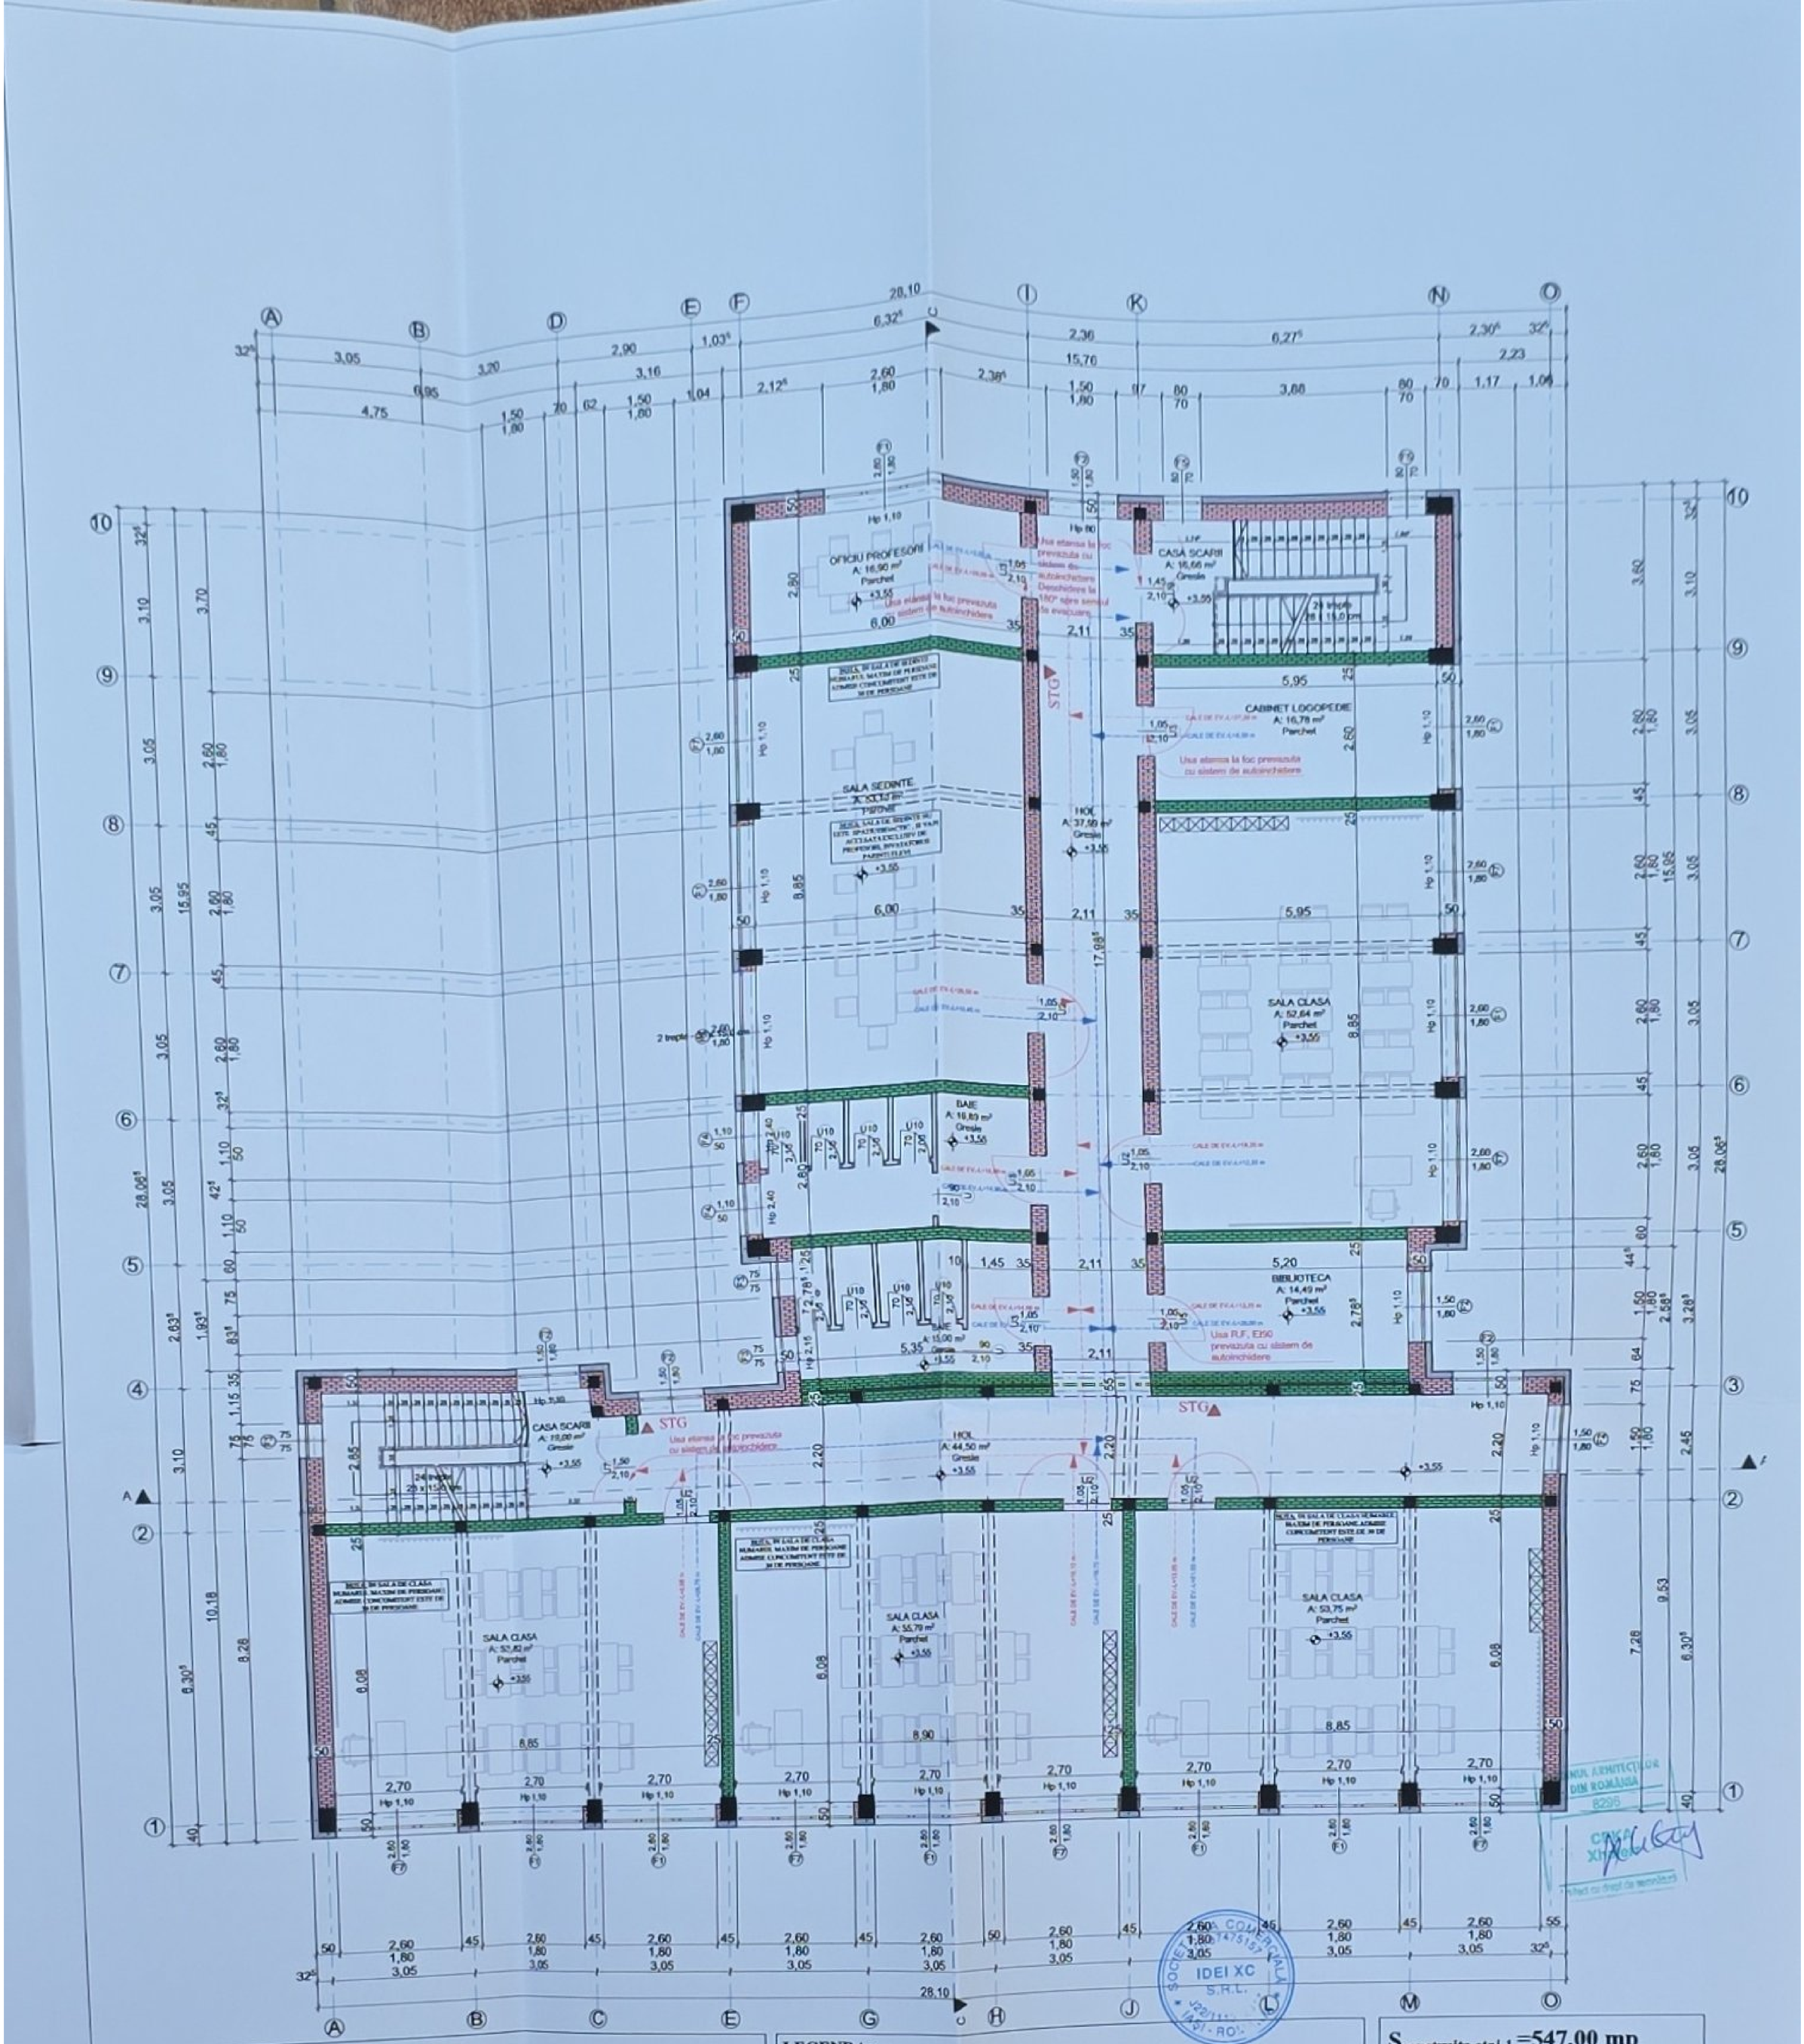

SISTEM CONSTRUCTIV:

- Structura pe zidarie portanta confinata cu elemente din beton armat
- Structura pe cadre cu stalpi si grinzi din beton armat
- Fundatii continue din beton armat
- Plansee din beton armat monolit
- Sarpanta din lemn pe scaune
- Diafragme din beton armat in zona subsoluli tehnic
- Tamplaria se va realiza din profile de Aluminiu- clasa de reactie la foc A1

LEGENDA:

- Termosistem placi vata minerala bazaltica 15 cm
- Inchideri exterioare caramida 35 cm
- Compartimentari interioare- zidarie din caramida 35 cm grosime-REI 240
- Compartimentari interioare-zidarie din caramida-25 cm grosime-REI 240
- Compartimentari interioare-zidarie din caramida-15 cm grosime-REI 120
- STG▲ - Stingator portabil cu pulbere
- Cale de evacuare

$S_{construita\ etaj\ 1}$ =547,00 mp
$S_{utila\ etaj\ 1}$=458,00 mp
$S_{construita\ desfasurata}$ =1641,00 mp
V_{tot} = 5497,35 mc

Clasa importanta: II
Categoria importanta: C
Nivelul de stabilitate la foc: II
Zona seismica ag=0.30g Tc=0.7
Zona eoliana: III
Zona climatica : III

PROIECTANT DE SPECIALITATE: ARHITECTURA	S.C. IDEI XC S.R.L. IASI J22/1119/2017 C.U.I. 37475157		PROIECT NR. 88/2024		
VERIFICATOR/EXPERT	NUME	SEMNATURA	CERINTA	REFERAT-EXPERTIZA NR./DATA	
	PROIECTANT GENERAL: S.C. IOVICON S.R.L. VASLUI J37/351/2006; C.U.I. 18742720			Beneficiar:UAT MUNICIPIUL VASLUI	PROIECT NR 76/2024
SPECIFICATIE	NUME	SEMNATURA	SCARA 1:100	IMBUNATATIREA EFICIENTEI ENERGETICE LA SCOALA GIMNAZIALA "DIMITRIE CANTEMIR VASLUI"	FAZA D.A.L.I.
SEF PROIECT	Ing.HRITULEAC IONUT				
PROIECTAT	Arh. CEKA XHAFERR		DATA: 10/2024	PLAN ETAJ 1 - PROPUS	PLANSA NR. A.15
	Arh. CEKA XHAFERR				

Amplasament:Mun. VASLUI, Str. STEFAN CEL MARE, NR.193, Jud. VASLUI


SPIRATOS I. SPIRU ROMÂNIA M.L.P.A. NR. 15[illegible] A1 INGINER VERIFICATOR

APOSTOL O. ZEFIR IOAN GEORGE ROMÂNIA MLPAT NR. 1522 A1, A2 INGINER EXPERT TEHNIC

ORDINUL ARHITECȚILOR DIN ROMÂNIA 8295

IDEI XC S.R.L.

IOVICON S.R.L.

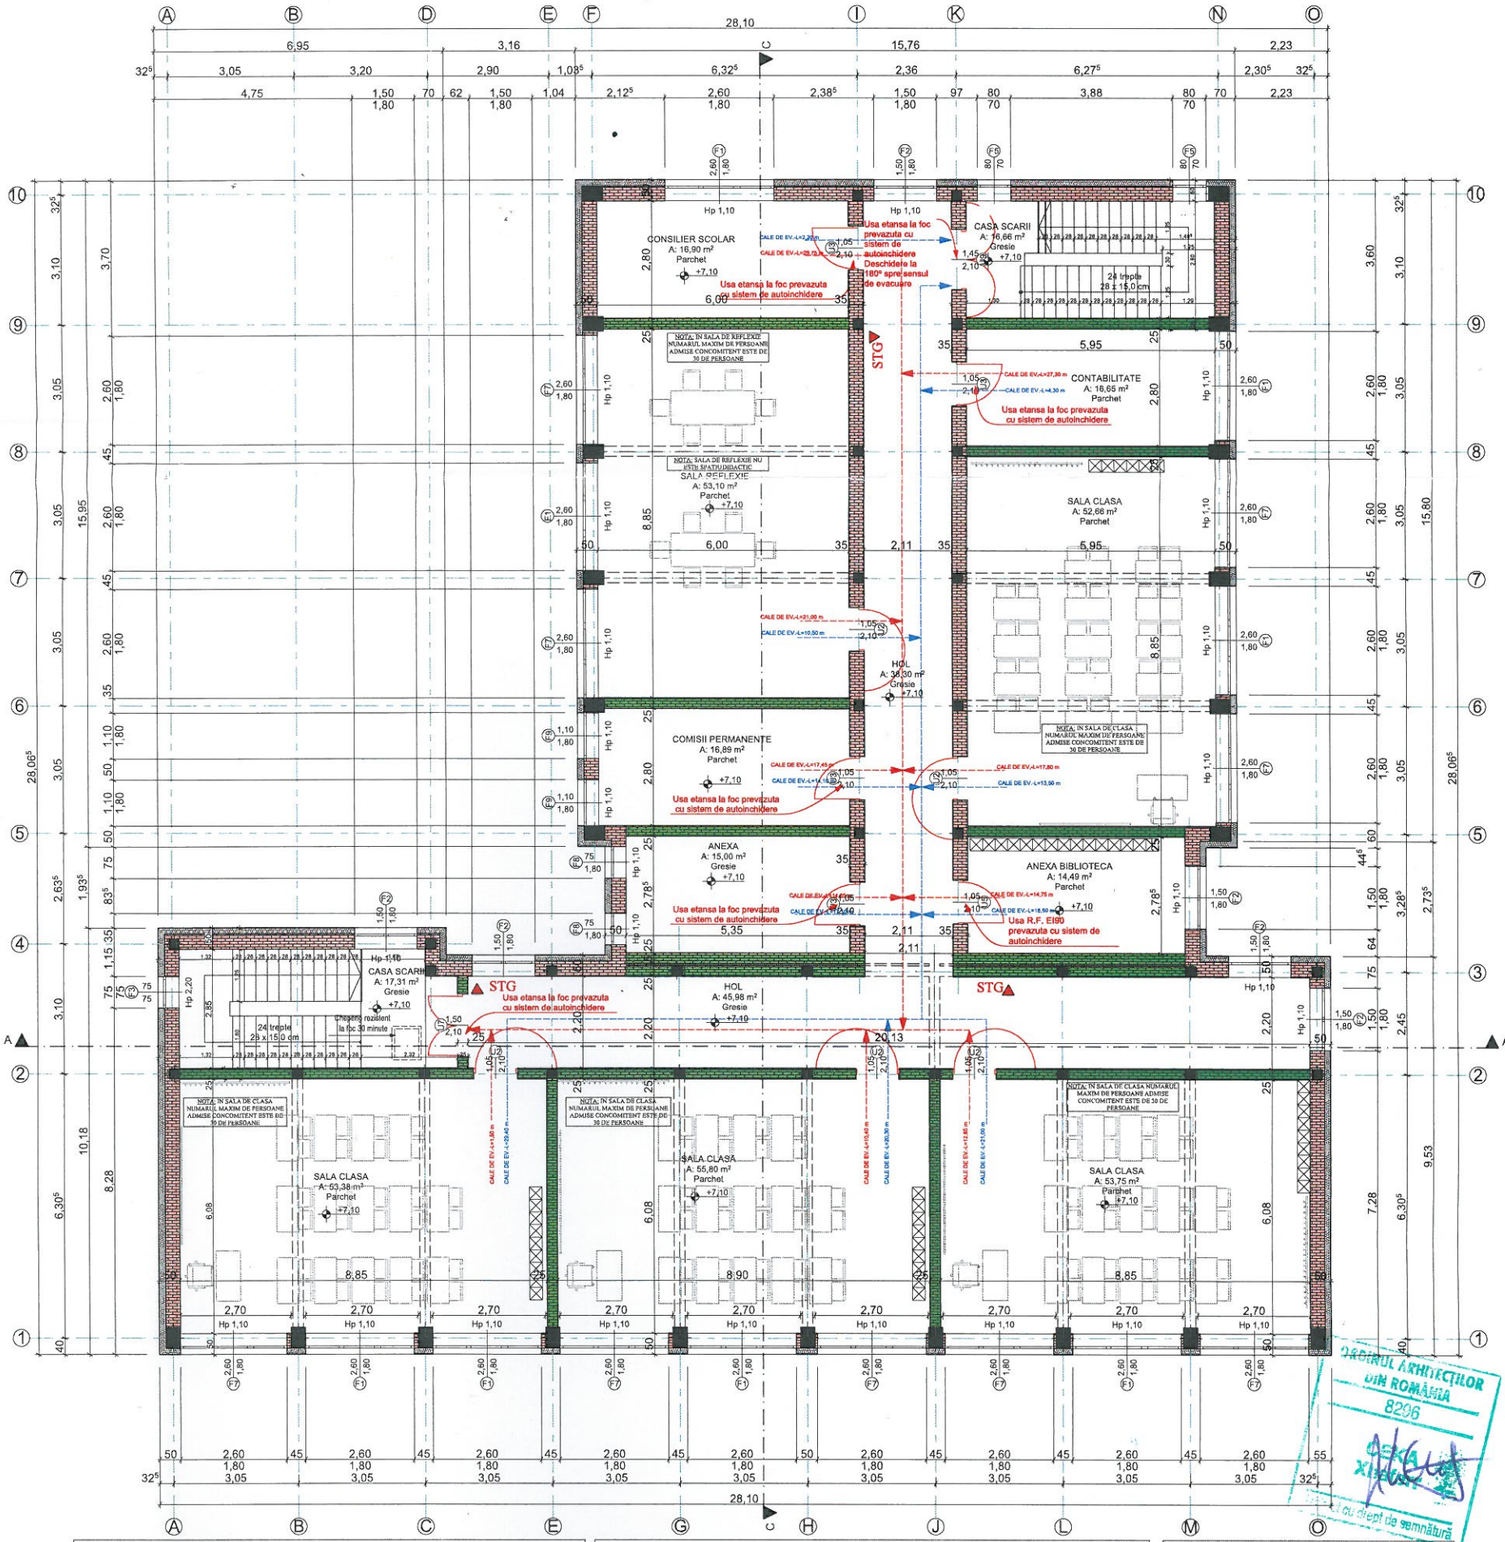

SISTEM CONSTRUCTIV:

- Structura pe zidarie portanta confinata cu elemente din beton armat
- Structura pe cadre cu stalpi si grinzi din beton armat
- Fundatii continue din beton armat
- Plansee din beton armat monolit
- Sarpanta din lemn pe scaune
- Diafragme din beton armat in zona subsoluli tehnic
- Tamplaria se va realiza din profile de Aluminiu- clasa de reactie la foc A1

LEGENDA:

- Termosistem placi vata minerala bazaltica 15 cm
- Inchideri exterioare caramida 35 cm
- Compartimentari interioare- zidarie din caramida 35 cm grosime-REI 240
- Compartimentari interioare-zidarie din caramida-25 cm grosime-REI 240
- Compartimentari interioare-zidarie din caramida-15 cm grosime-REI 120
- STG▲ - Stingator portabil cu pulbere
- Cale de evacuare

$S_{construita\ etaj2}$ =547,00 mp
$S_{utila\ etaj2}$ =459,00 mp
$S_{construita\ desfasurata}$ =1641,00 mp
V_{tot} = 5497,35 mc

ORDINUL ARHITECTILOR DIN ROMÂNIA 8206 CEKA XHAFERR cu drept de semnătură

APOSTOLOS ZEFIR IOAN GEORGE * ROMANIA MLPAT NR. 1522 A1, A2 INGINER EXPERT TEHNIC *

SPIRATOS I. SPIRU ROMANIA M.L.P.A.T. NR. 1561 A1 INGINER VERIFICATOR PROIECTE

SOCIETATEA COMERCIALA IOVICON S.R.L. J37/351/2006 VASLUI - ROMANIA

SOCIETATEA COMERCIALA IDEI XC S.R.L. CUI 37475157 J22/1119/2017 IASI ROMANIA

Clasa importanta: II
Categoria importanta: C
Nivelul de stabilitate la foc: II
Zona seismica ag=0.30g Tc=0.7
Zona eoliana: III
Zona climatica : III


PROIECTANT DE SPECIALITATE: ARHITECTURA	S.C. IDEI XC S.R.L. IASI J22/1119/2017 C.U.I. 37475157		PROIECT NR. 88/2024		
VERIFICATOR/EXPERT	NUME	SEMNATURA	CERINTA	REFERAT/EXPERTIZA NR./DATA	
S.C. IOVICON S.R.L.	PROIECTANT GENERAL: S.C. IOVICON S.R.L. VASLUI J37/351/2006; C.U.I. 18942720			Beneficiar:UAT MUNICIPIUL VASLUI Amplasament:Mun. VASLUI, Str. STEFAN CEL MARE, NR.193, Jud. VASLUI	PROIECT NR. 76/2024
SPECIFICATIE	NUME	SEMNATURA	SCARA 1:100	IMBUNATATIREA EFICIENTEI ENERGETICE LA SCOALA GIMNAZIALA "DIMITRIE CANTEMIR VASLUI"	FAZA D.A.L.I.
SEF PROIECT	Ing.HRIȚULEAC IONUȚ				
PROIECTAT	Arh. CEKA XHAFERR		DATA: 10/2024	PLAN ETAJ 2 - PROPUS	PLANSA NR. A.16
DESENAT	Arh. CEKA XHAFERR				





Clasa importanta: II
Categoria importanta: C
Nivelul de stabilitate la foc: II
Zona seismica ag=0.30g Tc=0.7
Zona eoliana: III
Zona climatica : III

PROIECTANT DE SPECIALITATE: ARHITECTURA	S.C. IDEI XC S.R.L. IASI J22/1119/2017 C.U.I. 37475157		PROIECT NR. 88/2024		
VERIFICATOR/EXPERT	NUME	SEMNATURA	CERINTA	REFERAT-EXPERTIZA NR./DATA	
S.C. IOVICON S.R.L.	**PROIECTANT GENERAL:** S.C. IOVICON S.R.L. VASLUI J37/351/2006; C.U.I. 18742720			Beneficiar:UAT MUNICIPIUL VASLUI Amplasament:Mun. VASLUI, Str. STEFAN CEL MARE, NR.193, Jud. VASLUI	PROIECT NR. 76/2024
SPECIFICATIE	NUME	SEMNATURA	SCARA 1:311.75	IMBUNATATIREA EFICIENTEI ENERGETICE LA SCOALA GIMNAZIALA "DIMITRIE CANTEMIR VASLUI"	FAZA D.A.L.I.
SEF PROIECT	Ing.HRIȚULEAC IONUȚ				
RELEVAT	Arh. CEKA XHAFERR		DATA: 10/2024	VEDERI CONSTRUCTIE EXISTENTA	PLANSA NR. A.13
DESENAT	Arh. CEKA XHAFERR				

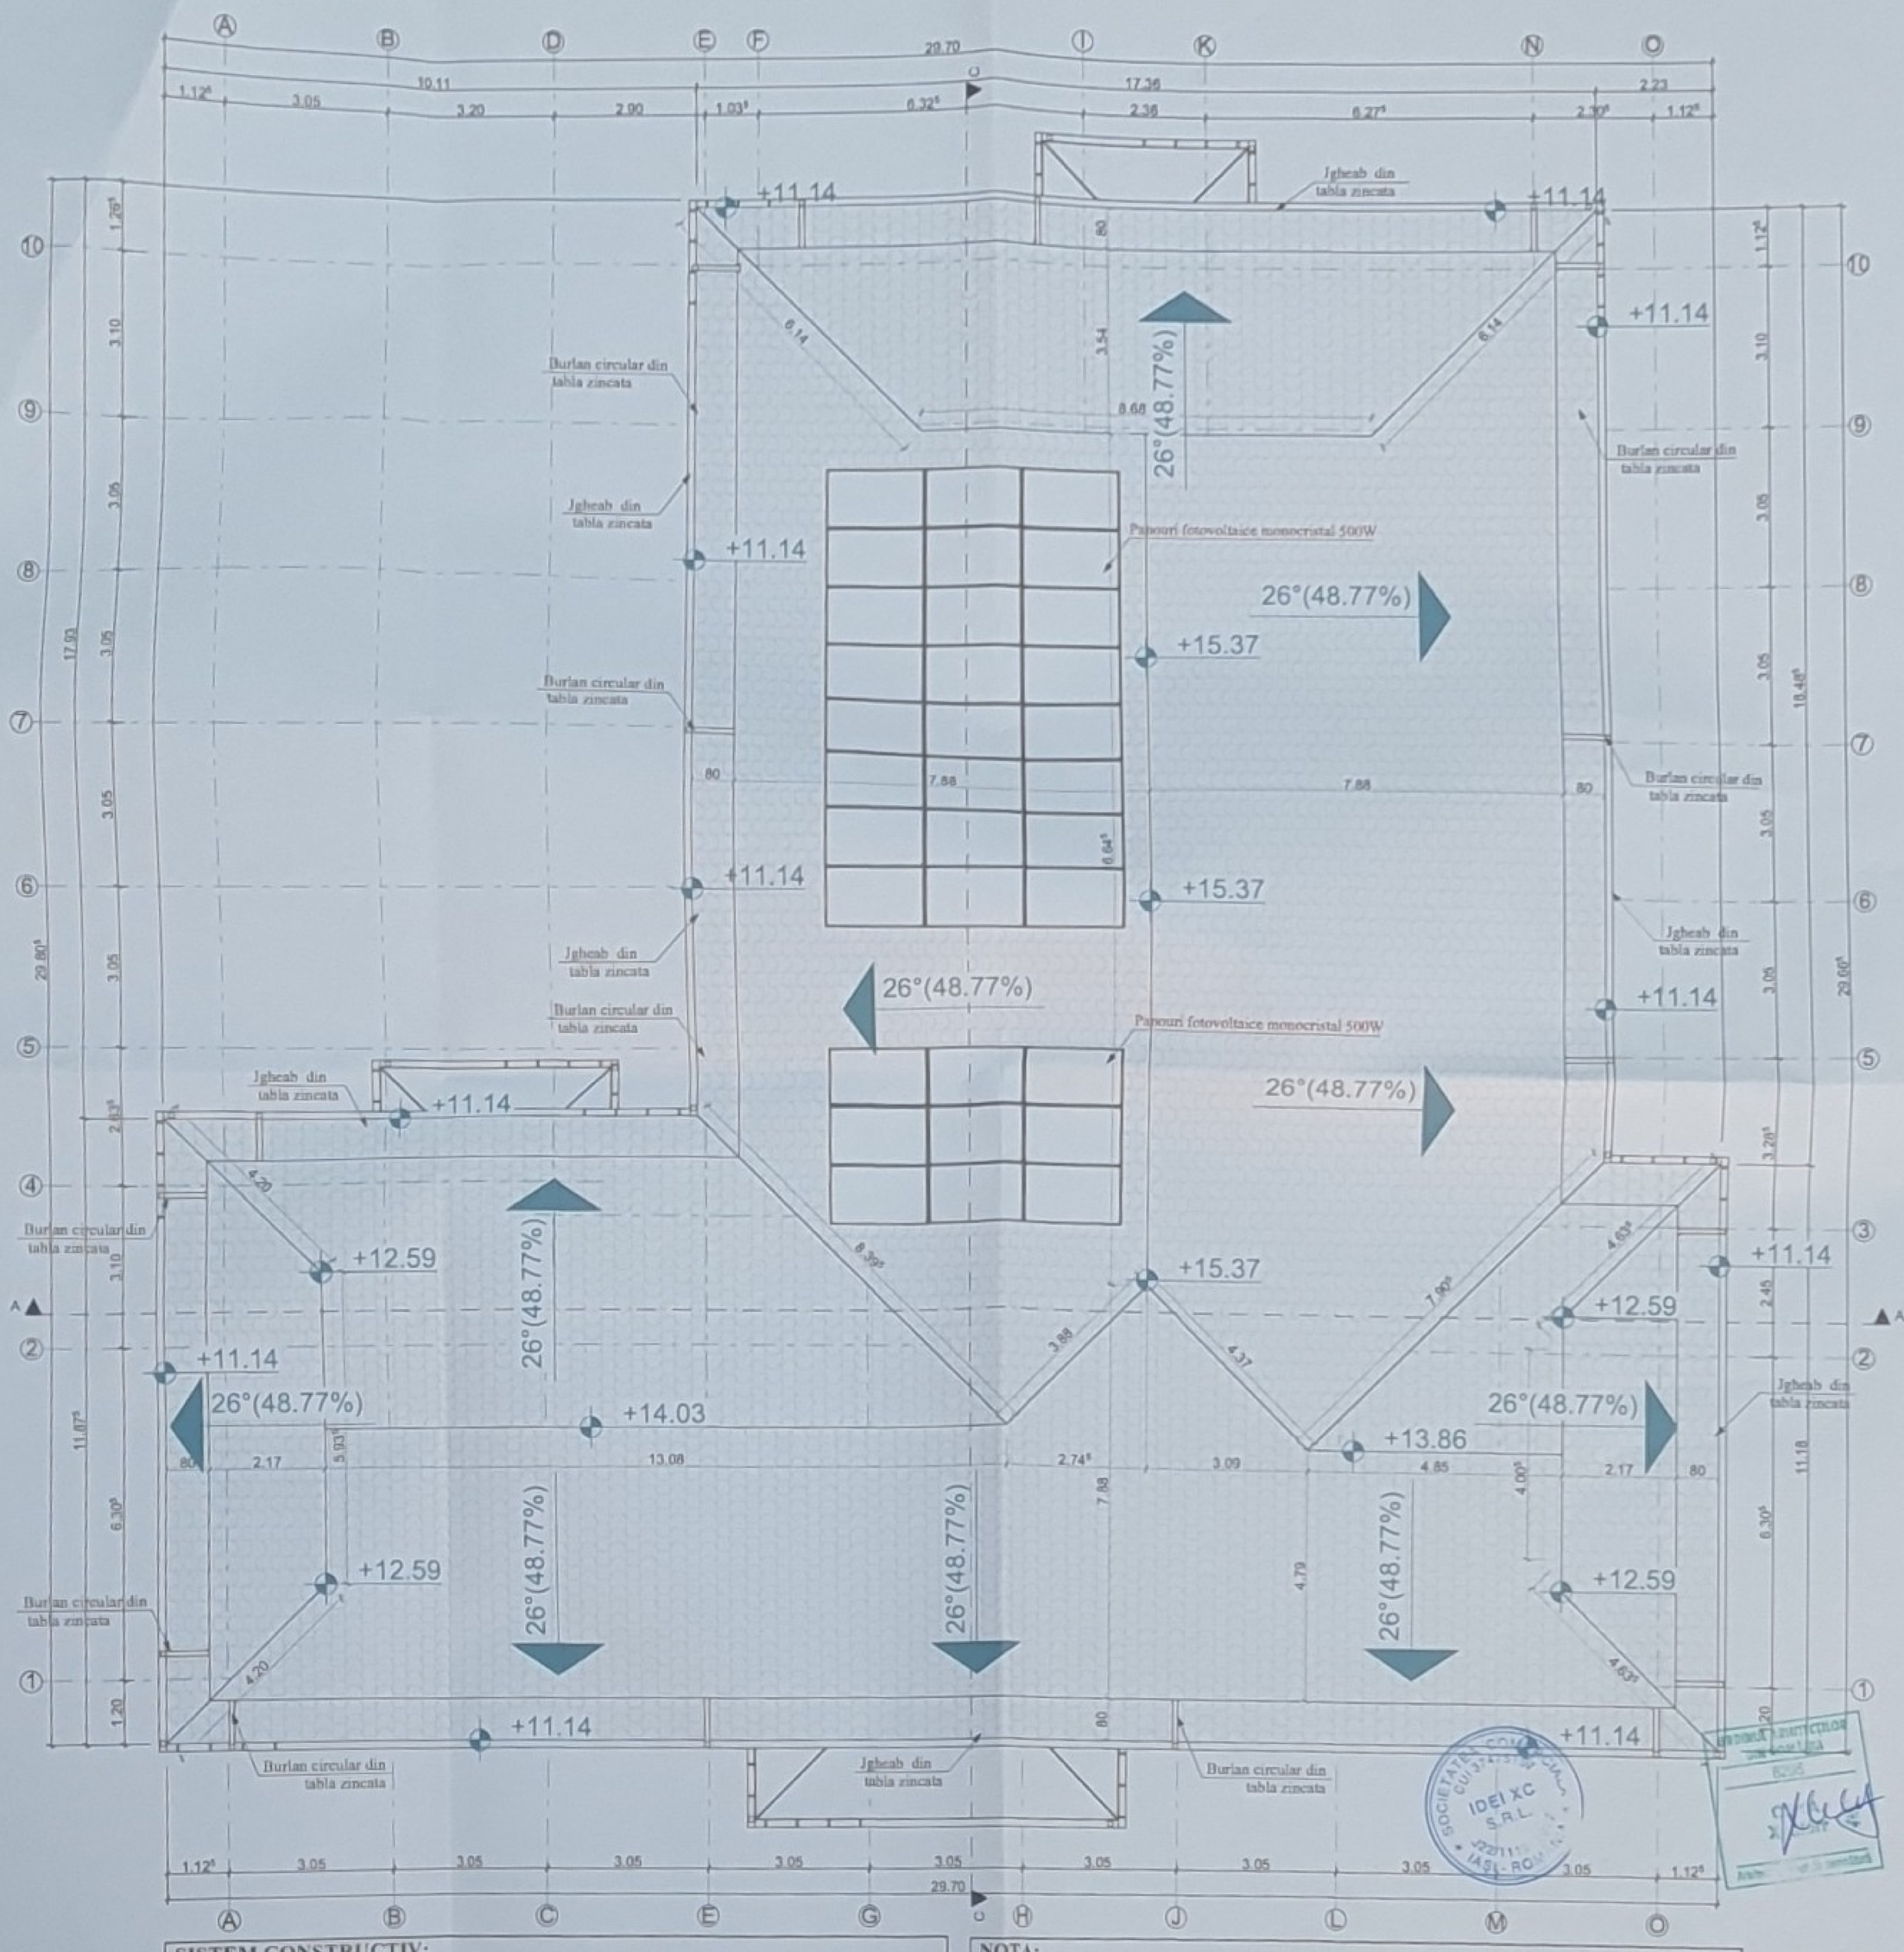

SISTEM CONSTRUCTIV:


Sarpanta din lemn cu elemente inlocuite in proportie de 100% ignifugata si inseptizata ,pe scaune cu invelitoare din tabla amprentata tip tigla - nuanta RAL 9005 montata pe sipci din lemn de rasinoase de 32 x 48 mm, asezatela 30 cm
Folie de polietilena groasa
Astereala din scandura de rasinoase-24 mm grosime inlocuita in proportie de 100%

NOTA:

Se va realiza ignifugareaintegrala a structurii de rezistență din lemn de la șarpantă cu soluție de ignifugare care să asigure pentru lemn o clasă de combustibilitate C2.Ignifugarea cu produse de ignifugare pentru lemn se va realiza de persoane juridice autorizate în conditiile legii. Prin aplicarea produselor de ignifugare pe elementele din lemn si derivate din acesta, se va modifica clasa de combustibilitate C3 (CA2c) - clasa de reacție la foc D- s2, d0, în clasa de combustibilitate C2 (CA2b) - clasa de reacție la foc cel puțin C s2, d0 .


Clasa importanta: II
Categoria importanta: C
Nivelul de stabilitate la foc: II
Zona seismica ag=0.30g Tc=0.7
Zona eoliana: III
Zona climatica : III

PROIECTANT DE SPECIALITATE: ARHITECTURA	S.C. IDEI XC S.R.L. IASI J22/1119/2017 C.U.I. 37475157		PROIECT NR. 88/2024		
VERIFICATOR/EXPERT	NUME	SEMNATURA	CERINTA	REFERAT-EXPERTIZA NR./DATA	
S.C. IOVICON S.R.L.	PROIECTANT GENERAL: S.C. IOVICON S.R.L. VASLUI J37/351/2006; C.U.I. 18742720			Beneficiar: UAT MUNICIPIUL VASLUI Amplasament: Mun. VASLUI, Str. STEFAN CEL MARE, NR.193, Jud. VASLUI	PROIECT NR. 76/2024
SPECIFICATIE	NUME	SEMNATURA	SCARA 1:100	IMBUNATATIREA EFICIENTEI ENERGETICE LA SCOALA GIMNAZIALA "DIMITRIE CANTEMIR VASLUI"	FAZA D.A.L.I.
SEF PROIECT	Ing.HRITULEAC IONUT				
PROIECTAT	Arh. CEKA XHAFERR		DATA: 10/2024	PLAN INVELITOARE - PROPUS	PLANSA NR. A.17
DESENAT	Arh. CEKA XHAFERR				

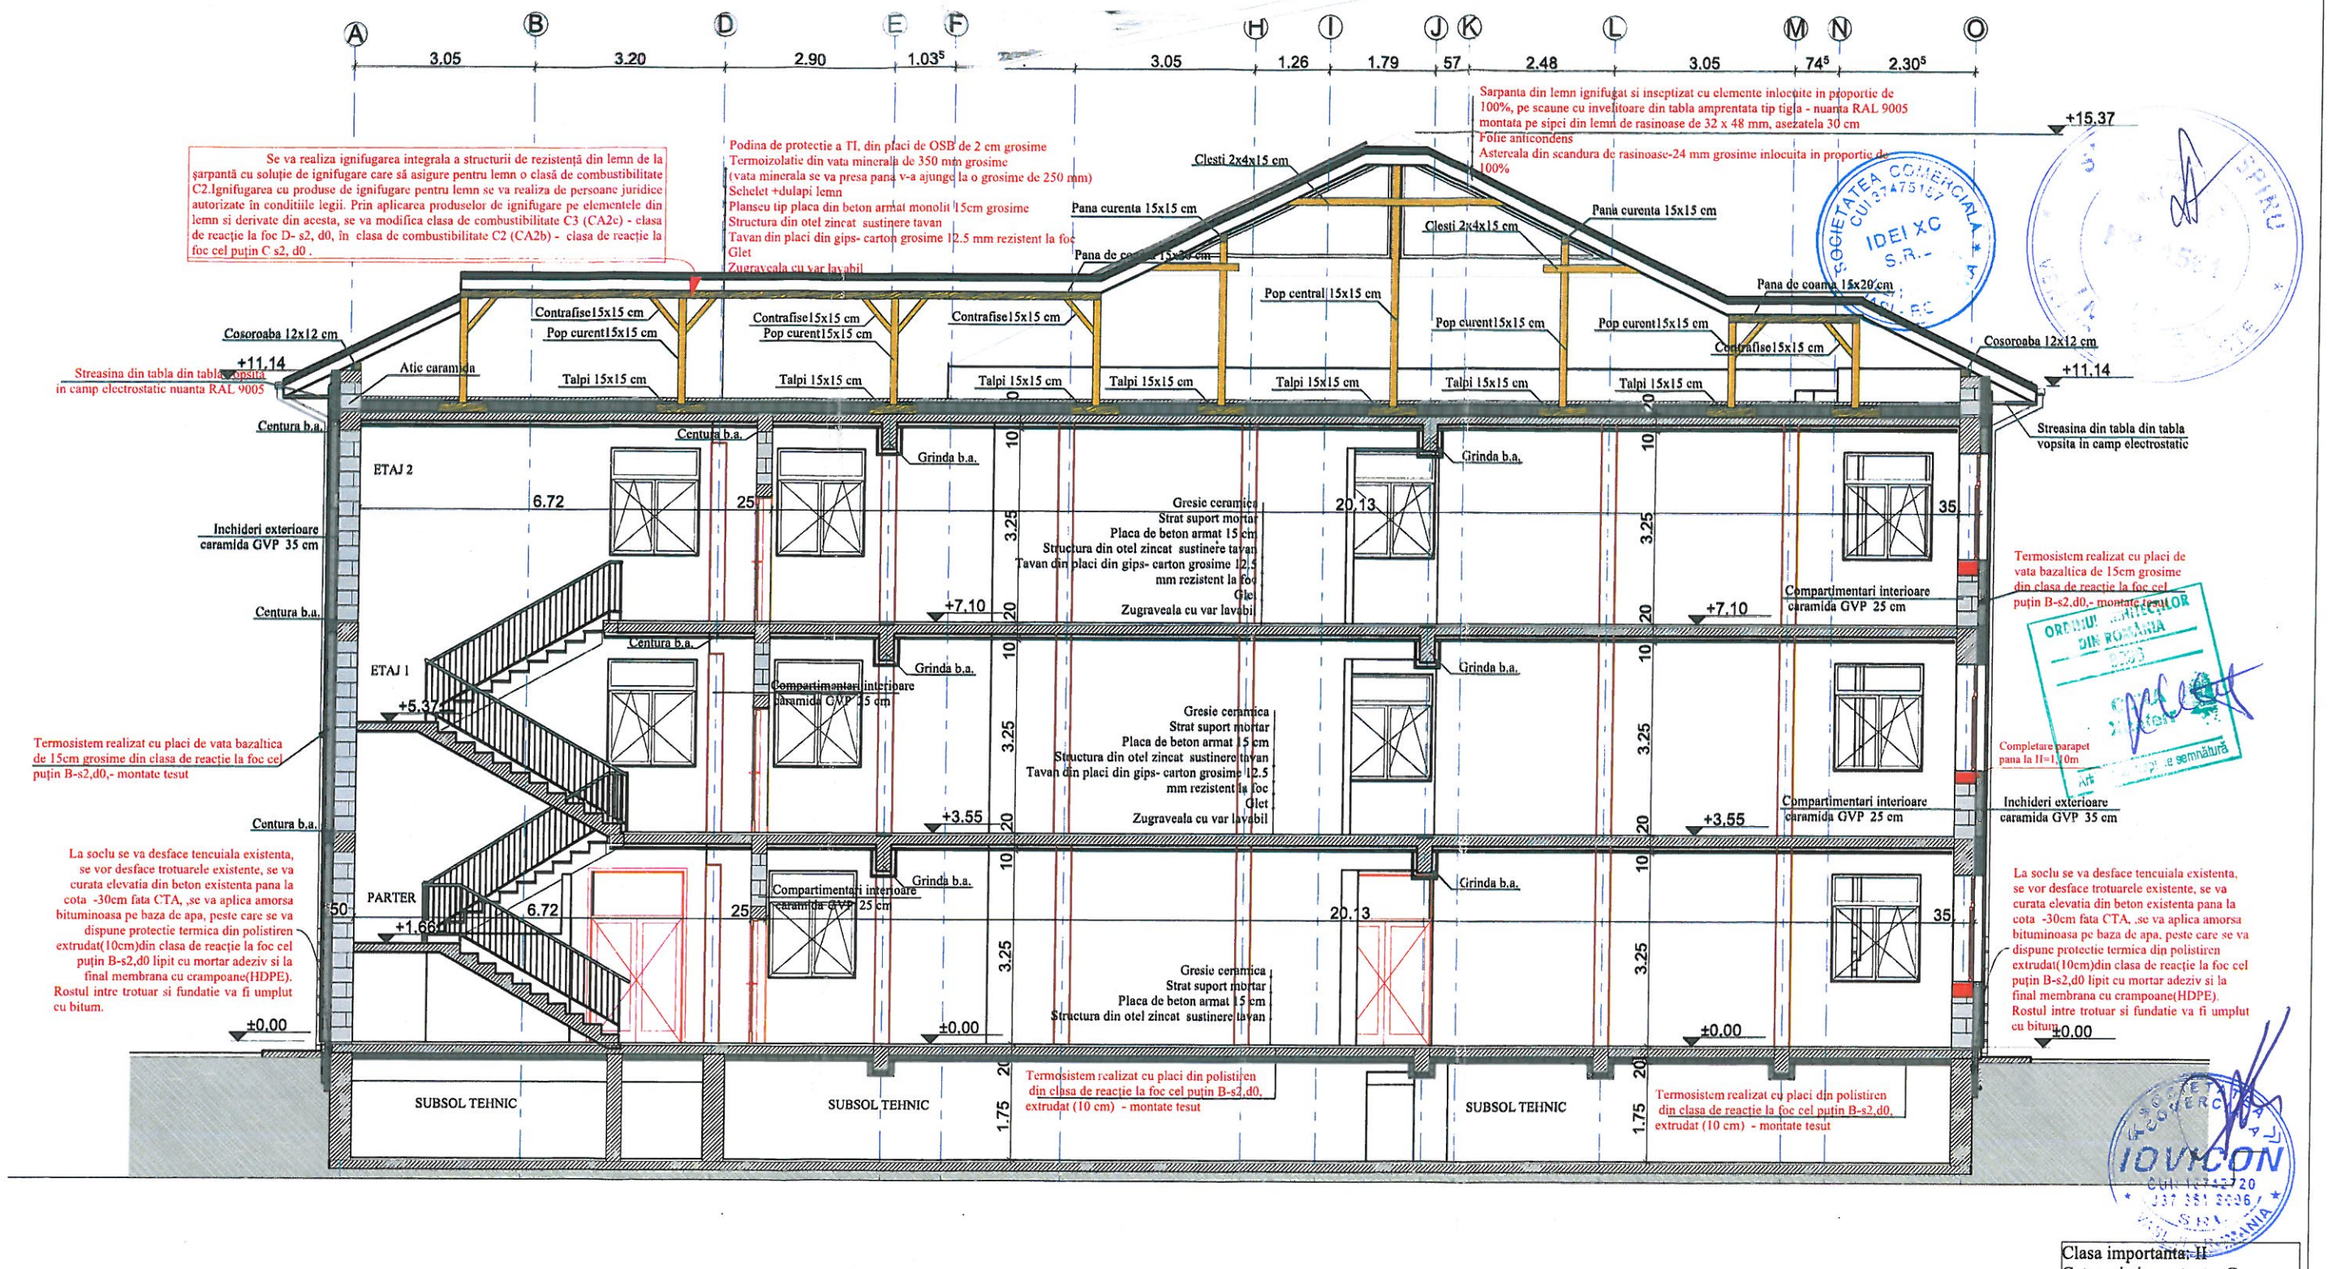

Clasa importanta: II
Categoria importanta: C
Nivelul de stabilitate la foc: II
Zona seismica ag=0.30g Tc=0.7
Zona eoliana: III
Zona climatica : III

PROIECTANT DE SPECIALITATE: ARHITECTURA	S.C. IDEI XC S.R.L. IASI J22/1119/2017 C.U.I. 37475157		PROIECT NR. 88/2024		
VERIFICATOR/EXPERT	NUME	SEMNATURA	CERINTA	REFERAT-EXPERTIZA NR./DATA	
PROIECTANT GENERAL: S.C. IOVICON S.R.L. VASLUI J37/351/2006; C.U.I. 18742720				Beneficiar:UAT MUNICIPIUL VASLUI Amplasament:Mun. VASLUI, Str. STEFAN CEL MARE, NR.193, Jud. VASLUI	PROIECT NR. 76/2024
SPECIFICATIE	NUME	SEMNATURA	SCARA 1:100	IMBUNATATIREA EFICIENTEI ENERGETICE LA SCOALA GIMNAZIALA "DIMITRIE CANTEMIR VASLUI"	FAZA D.A.L.I.
SEF PROIECT	Ing.HRIȚULEAC IONUȚ				
PROIECTAT	Arh. CEKA XHAFERR		DATA: 10/2024	SECTIUNE TRANSVERSALA A-A - PROPUS	PLANSA NR. A.18
DESENAT	Arh. CEKA XHAFERR				

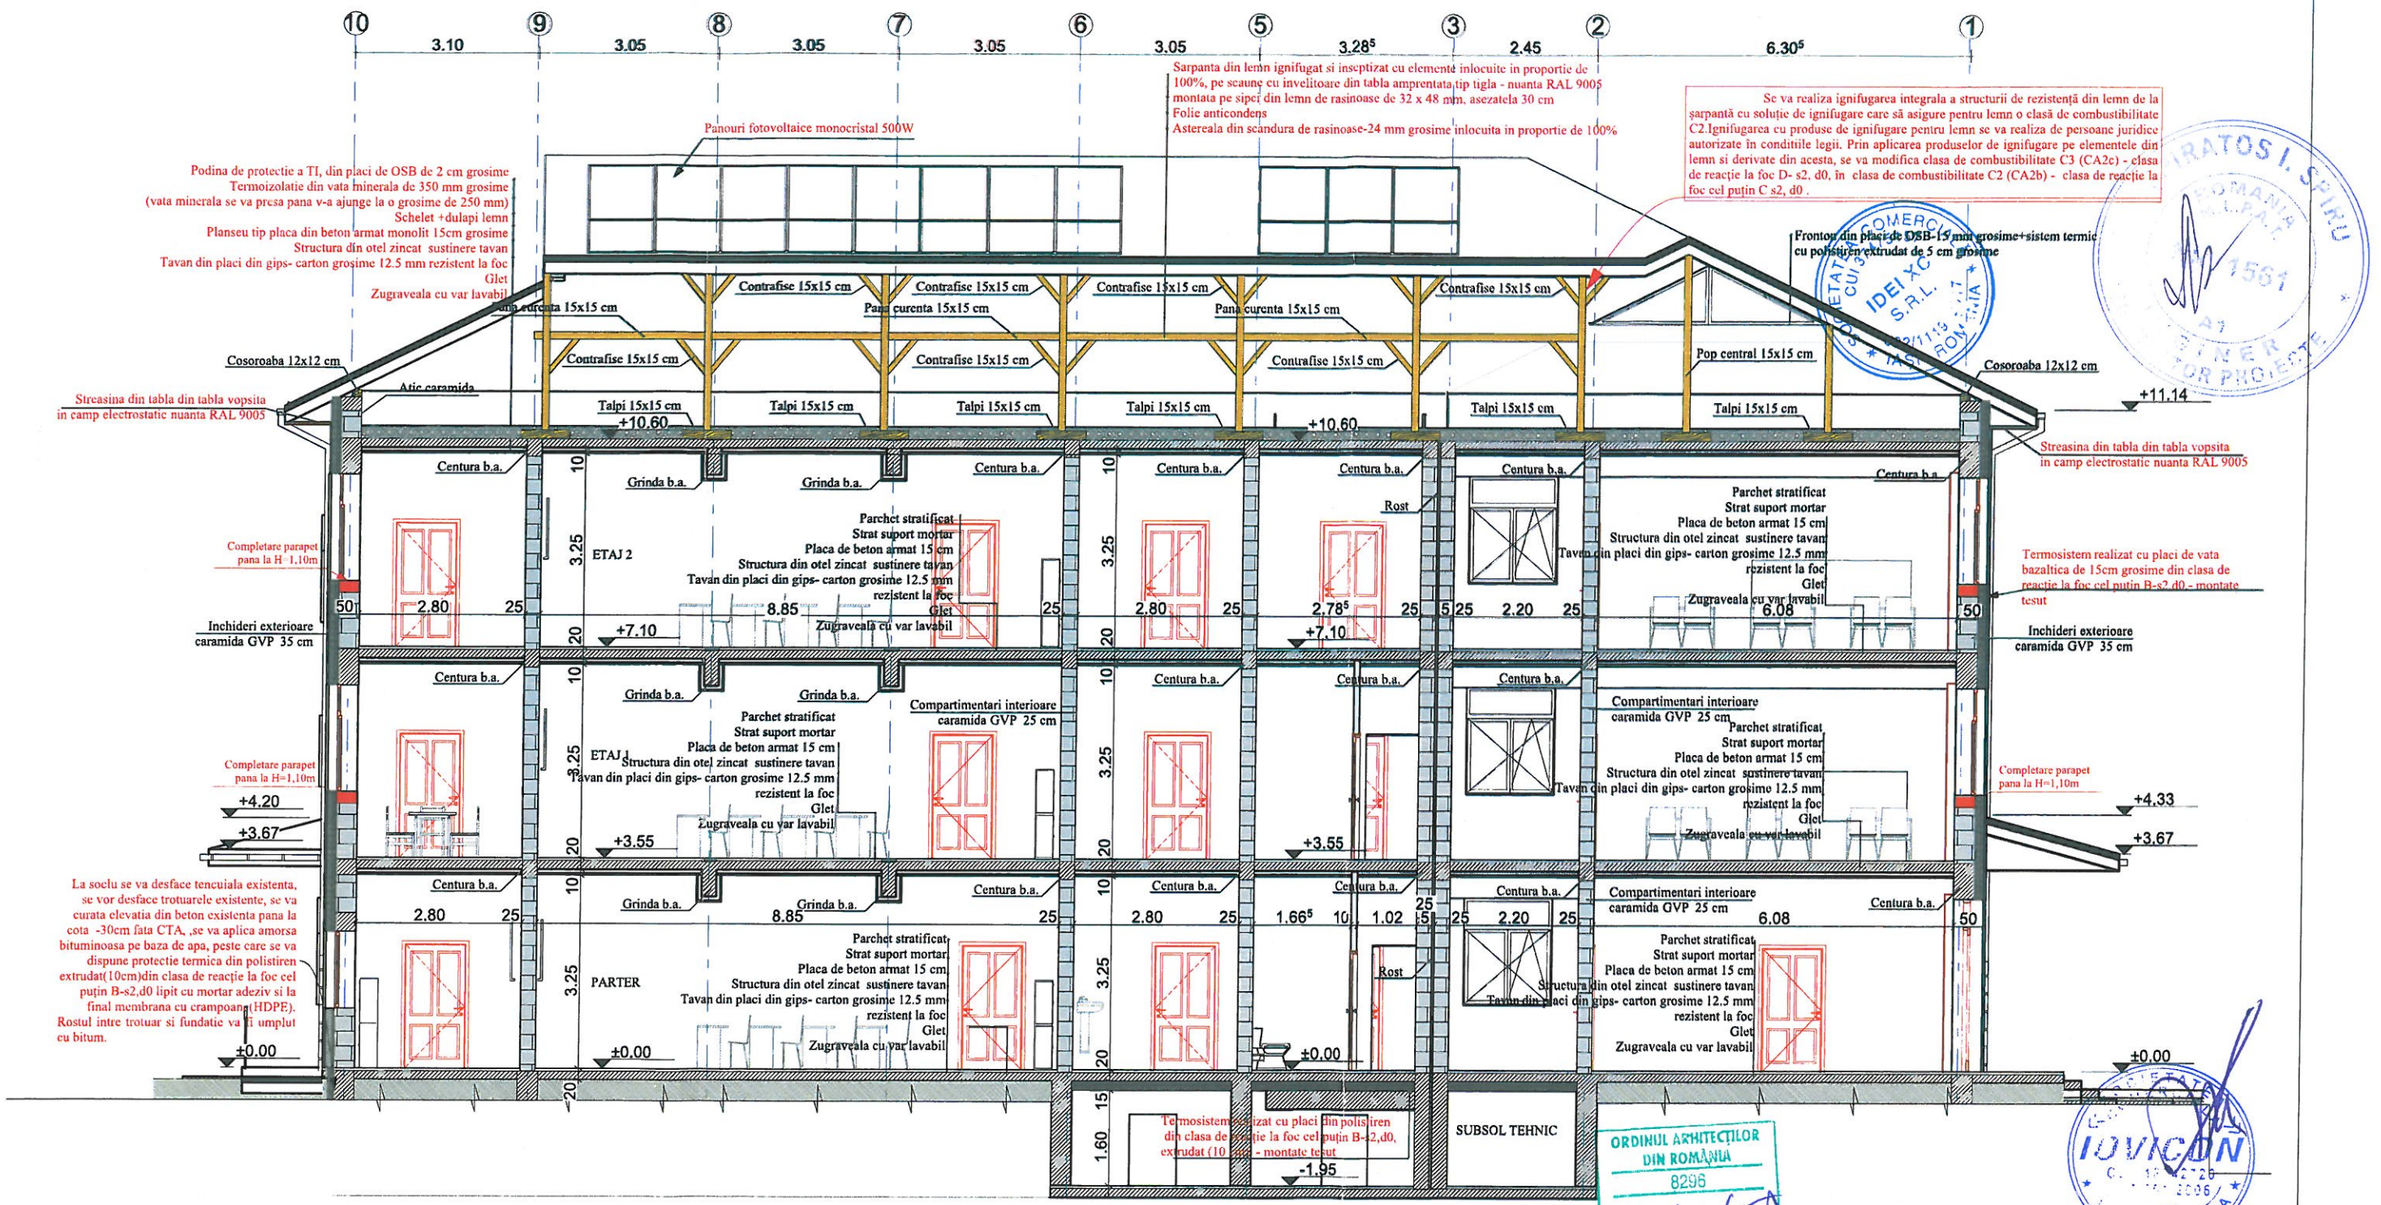


Clasa importanta: II
Categoria importanta: C
Nivelul de stabilitate la foc: II
Zona seismica ag=0.30g Tc=0.7
Zona eoliana: III
Zona climatica : III

PROIECTANT DE SPECIALITATE: ARHITECTURA	S.C. IDEI XC S.R.L. IASI J22/1119/2017 C.U.I. 37475157		PROIECT NR. 88/2024	
VERIFICATOR/EXPERT	NUME	SEMNATURA	CERINTA	REFERAT-EXPERTIZA NR./DATA
S.C. IOVICON S.R.L.	**PROIECTANT GENERAL:** S.C. IOVICON S.R.L. VASLUI J37/351/2006; C.U.I. 18742720			Beneficiar:UAT MUNICIPIUL VASLUI Amplasament:Mun. VASLUI, Str. STEFAN CEL MARE, NR.193, Jud. VASLUI — PROIECT NR. 76/2024
SPECIFICATIE	NUME	SEMNATURA	SCARA 1:100	IMBUNATATIREA EFICIENTEI ENERGETICE LA SCOALA GIMNAZIALA "DIMITRIE CANTEMIR VASLUI" — FAZA D.A.L.I.
SEF PROIECT	Ing.HRIȚULEAC IONUȚ			
PROIECTAT	Arh. CEKA XHAFERR		DATA: 10/2024	SECTIUNE LONGITUDINALA C-C - PROPUS — PLANSA NR. A.19
DESENAT	Arh. CEKA XHAFERR			

ORDINUL ARHITECȚILOR DIN ROMÂNIA 8296 CEKA XHAFERR Arhitect cu drept de semnătură

IOVICON

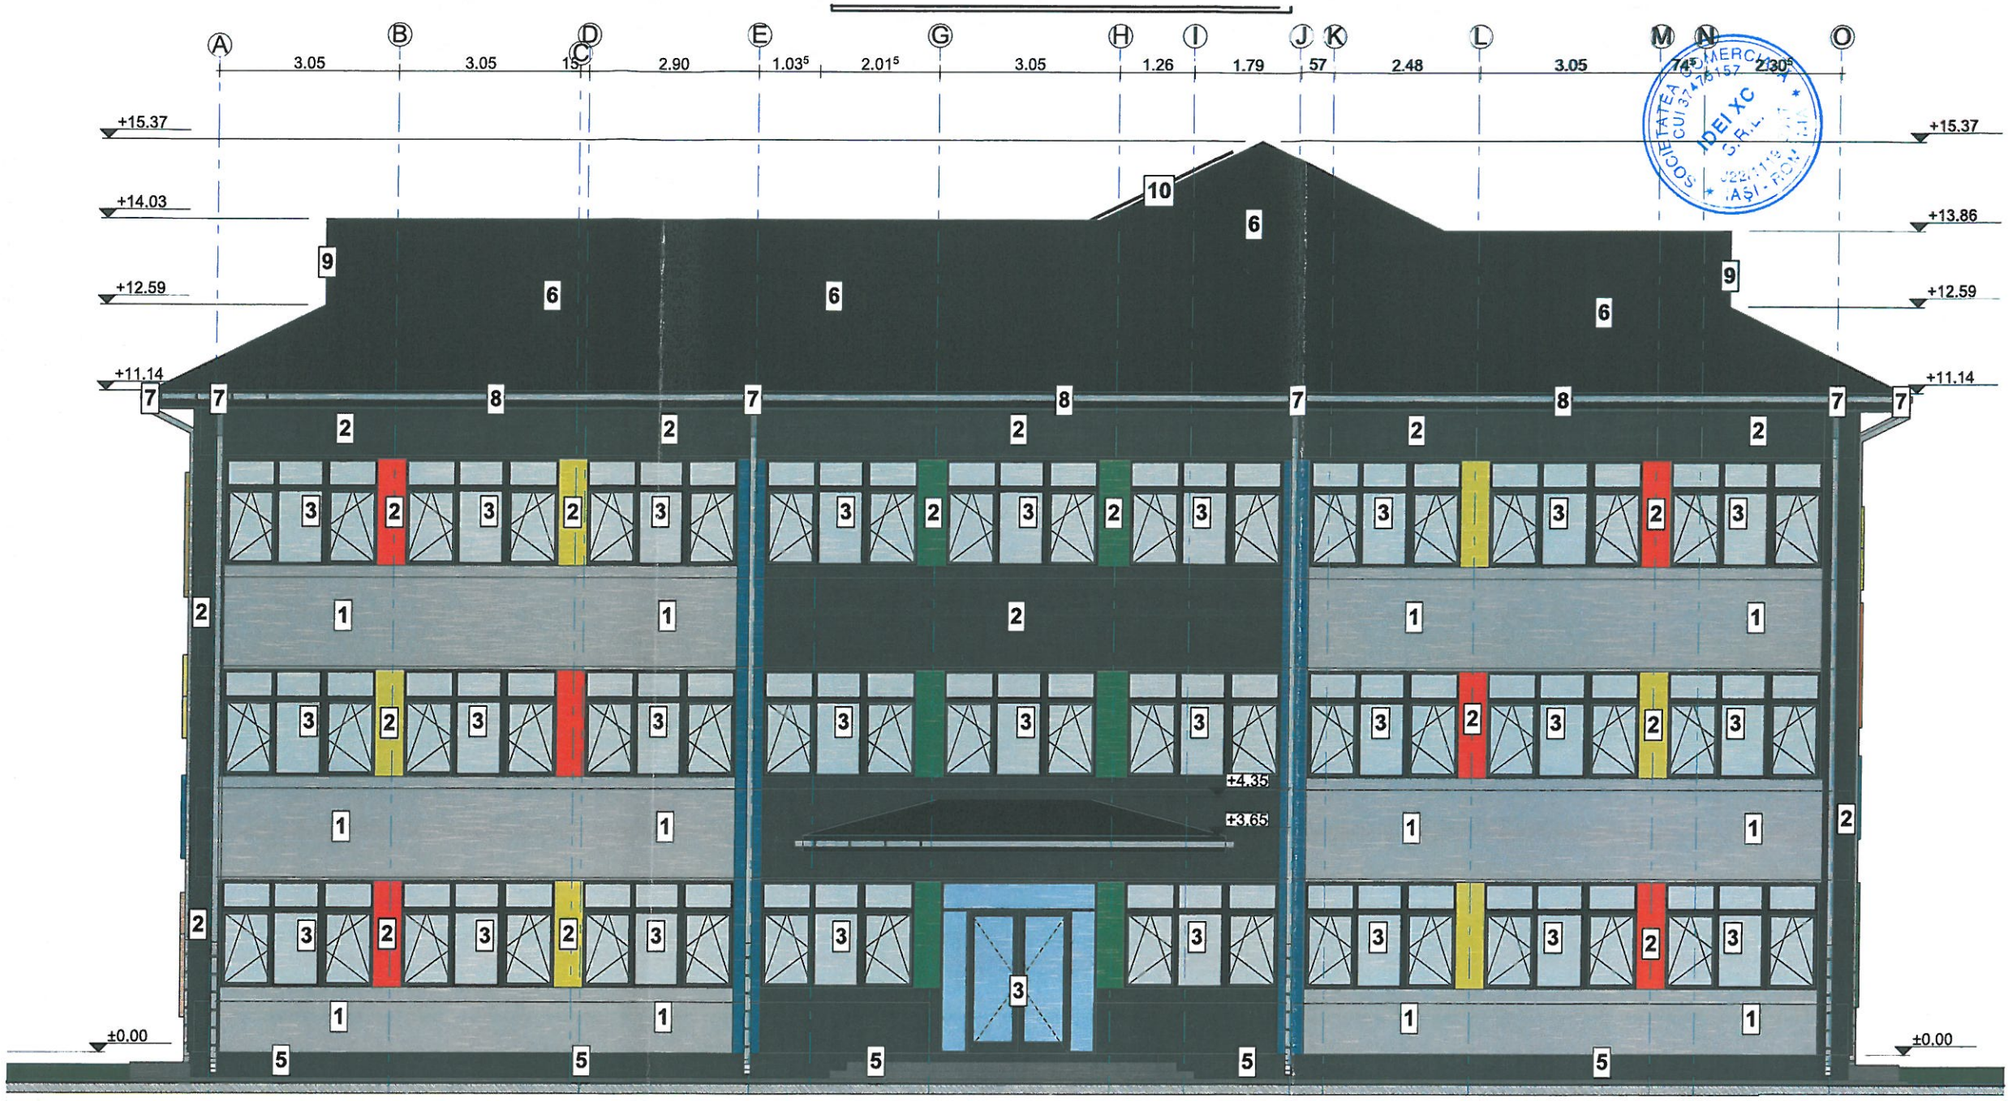


LEGENDA:

1 Panou tencuiala decorativa pentru exterior, driscuita cu protectie termosistem cu placi de vata bazaltica de 15cm grosime - vopsea gri deschis luminos-RAL 7035
2 Panou tencuiala decorativa pentru exterior, driscuita cu protectie termosistem cu placi de vata bazaltica de 15cm grosime - diverse nuante
3 Tamplarie din profile de ALUMINIU- prevazuta cu glafuri din aluminiu nuanta RAL 7016 (gri antracit)
4 Figurine decorative din polistiren expandat vopsite in diverse nuante
5 Soclu -tencuiala decorativa pentru exterior, driscuita cu protectie termosistem cu placi din polistiren extrudat de 10 cm grosime- vopsea gri antracit RAL7016
6 Invelitoare din tabla amprentata tip tigla - vopsita RAL 9005 (negru)- (incl. ventilatii si opritori de zapada - sistem integrat)
7 Sistem de preluare ape pluviale format din jgheaburi si burlane din tabla vopsita in nuanta invelitorii-RAL 9005 (negru);
8 Pazie+streasina din tabla vopsita in camp electrostatic in nuanta invelitorii -RAL 9005 (negru);
9 Frontoane din placi OSB cu protectie termosistem si finisaj cu praf de piatra gri antracit +tamplarie din profile aluminiu finisaj gri antracit
10 Panouri fotovoltaice monocristal 500W

ORDINUL ARHITECȚILOR DIN ROMÂNIA 8296 CEKA Xhaferr Arhitect cu drept de semnătură

Clasa importanta: II
Categoria importanta: C
Nivelul de stabilitate la foc: II
Zona seismica ag=0.30g Tc=0.7
Zona eoliana: III
Zona climatica : III

PROIECTANT DE SPECIALITATE: ARHITECTURA	S.C. IDEI XC S.R.L. IASI J22/1119/2017 C.U.I. 37475157		PROIECT NR. 88/2024	
VERIFICATOR/EXPERT	NUME	SEMNATURA	CERINTA	REFERAT-EXPERTIZA NR./DATA
S.C. IOVICON S.R.L.	**PROIECTANT GENERAL:** S.C. IOVICON S.R.L. VASLUI J37/351/2006; C.U.I. 18742720			Beneficiar:UAT MUNICIPIUL VASLUI Amplasament:Mun. VASLUI, Str. STEFAN CEL MARE, NR.193, Jud. VASLUI — PROIECT NR. 76/2024
SPECIFICATIE	NUME	SEMNATURA	SCARA 1:100	IMBUNATATIREA EFICIENTEI ENERGETICE LA SCOALA GIMNAZIALA "DIMITRIE CANTEMIR VASLUI" — FAZA D.A.L.I.
SEF PROIECT	Ing.HRIȚULEAC IONUȚ			
PROIECTAT	Arh. CEKA XHAFERR		DATA: 10/2024	FATADA PRINCIPALA - EST - PROPUS — PLANSA NR. A.20
DESENAT	Arh. CEKA XHAFERR			

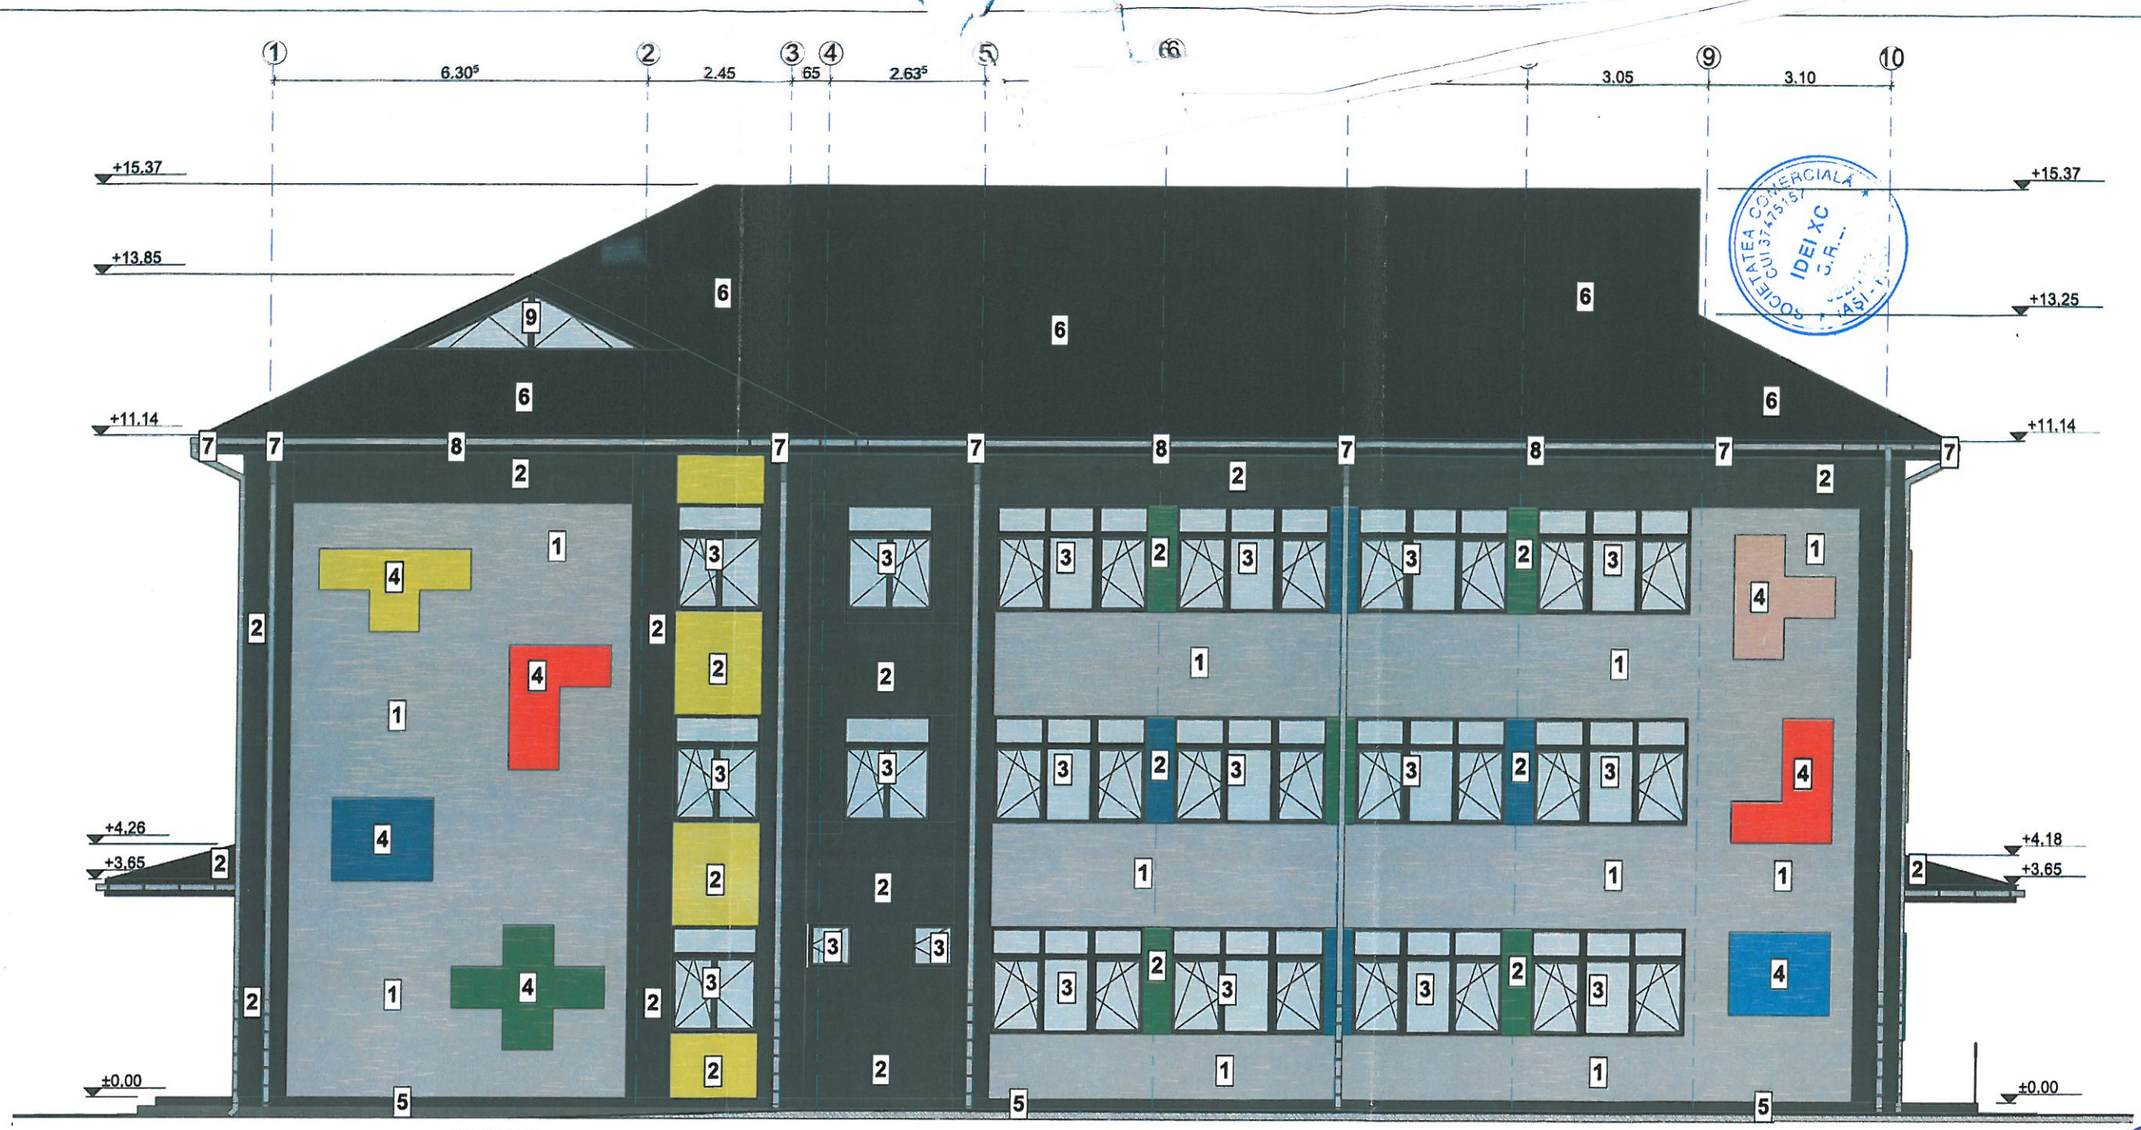


LEGENDA:

1 Panou tencuiala decorativa pentru exterior, driscuita cu protectie termosistem cu placi de vata bazaltica de 15cm grosime - vopsea gri deschis luminos-RAL 7035
2 Panou tencuiala decorativa pentru exterior, driscuita cu protectie termosistem cu placi de vata bazaltica de 15cm grosime - diverse nuante
3 Tamplarie din profile de ALUMINIU- prevazuta cu glafuri din aluminiu nuanta RAL 7016 (gri antracit)
4 Figurine decorative din polistiren expandat vopsite in diverse nuante
5 Soclu -tencuiala decorativa pentru exterior, driscuita cu protectie termosistem cu placi din polistiren extrudat de 10 cm grosime- vopsea gri antracit RAL7016
6 Invelitoare din tabla amprentata tip tigla - vopsita RAL 9005 (negru)- (incl. ventilatii si opritori de zapada - sistem integrat)
7 Sistem de preluare ape pluviale format din jgheaburi si burlane din tabla vopsita in nuanta invelitorii-RAL 9005 (negru);
8 Pazie+streasina din tabla vopsita in camp electrostatic in nuanta invelitorii -RAL 9005 (negru);
9 Frontoane din placi OSB cu protectie termosistem si finisaj cu praf de piatra gri antracit +tamplarie din profile aluminiu finisaj gri antracit
10 Panouri fotovoltaice monocristal 500W

ORDINUL ARHITECȚILOR DIN ROMÂNIA 8296

Clasa importanta: II
Categoria importanta: C
Nivelul de stabilitate la foc: II
Zona seismica ag=0.30g Tc=0.7
Zona eoliana: III
Zona climatica : III

PROIECTANT DE SPECIALITATE: ARHITECTURA	S.C. IDEI XC S.R.L. IASI J22/1119/2017 C.U.I. 37475157			PROIECT NR. 88/2024	
VERIFICATOR/EXPERT	NUME	SEMNATURA	CERINTA	REFERAT-EXPERTIZA NR./DATA	
S.C. IOVICON S.R.L.	**PROIECTANT GENERAL:** S.C. IOVICON S.R.L. VASLUI J37/351/2006; C.U.I. 18742720			Beneficiar:UAT MUNICIPIUL VASLUI Amplasament:Mun. VASLUI, Str. STEFAN CEL MARE, NR.193, Jud. VASLUI	PROIECT NR. 76/2024
SPECIFICATIE	NUME	SEMNATURA	SCARA 1:100	IMBUNATATIREA EFICIENTEI ENERGETICE LA SCOALA GIMNAZIALA "DIMITRIE CANTEMIR VASLUI"	FAZA D.A.L.I.
SEF PROIECT	Ing.HRIȚULEAC IONUȚ				
PROIECTAT	Arh. CEKA XHAFERR		DATA: 10/2024	FATADA LATERAL DREAPTA - NORD- PROPUS	PLANSA NR. A.21
DESENAT	Arh. CEKA XHAFERR				

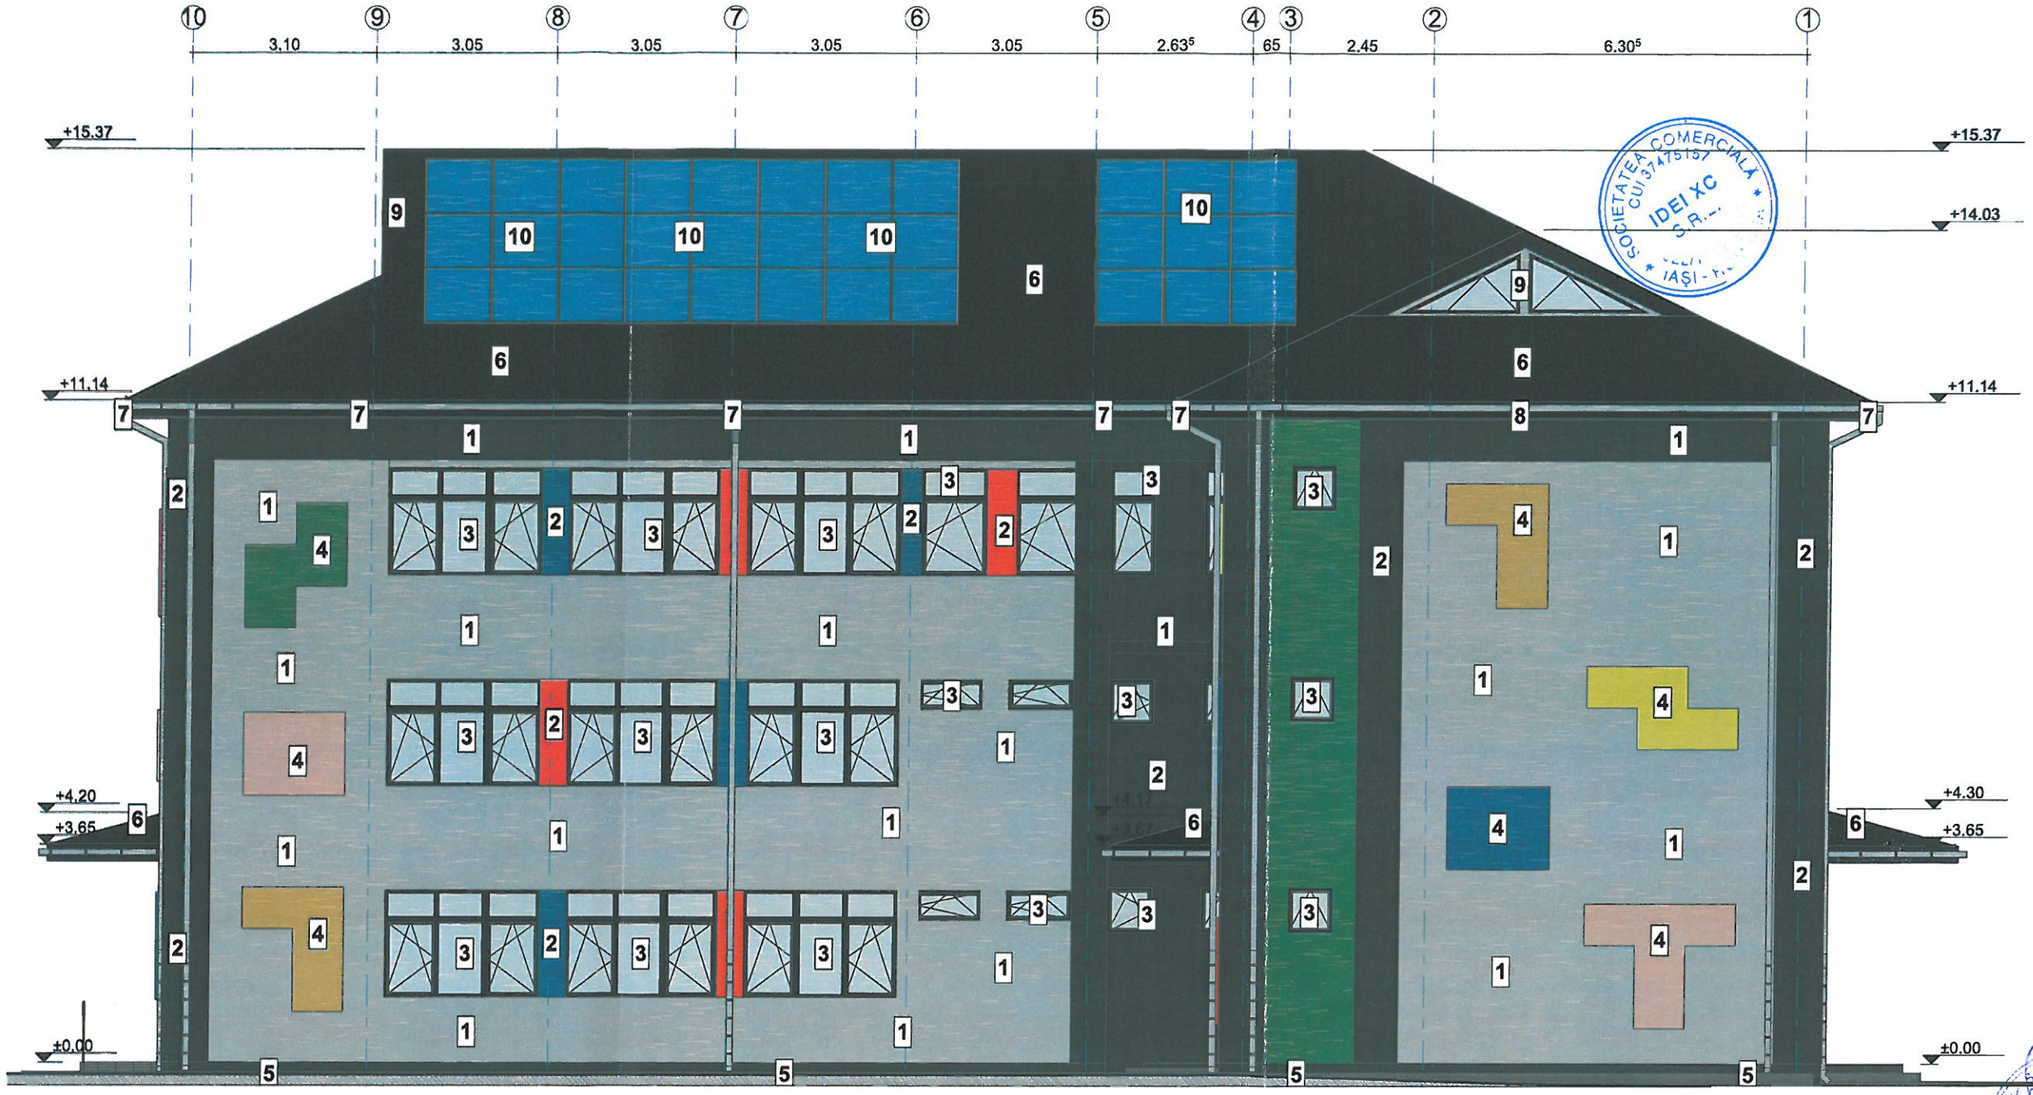

LEGENDA:

1 Panou tencuiala decorativa pentru exterior, driscuita cu protectie termosistem cu placi de vata bazaltica de 15cm grosime - vopsea gri deschis luminos-RAL 7035
2 Panou tencuiala decorativa pentru exterior, driscuita cu protectie termosistem cu placi de vata bazaltica de 15cm grosime - diverse nuante
3 Tamplarie din profile de ALUMINIU- prevazuta cu glafuri din aluminiu nuanta RAL 7016 (gri antracit)
4 Figurine decorative din polistiren expandat vopsite in diverse nuante
5 Soclu -tencuiala decorativa pentru exterior, driscuita cu protectie termosistem cu placi din polistiren extrudat de 10 cm grosime- vopsea gri antracit RAL7016
6 Invelitoare din tabla amprentata tip tigla - vopsita RAL 9005 (negru)- (incl. ventilatii si opritori de zapada - sistem integrat)
7 Sistem de preluare ape pluviale format din jgheaburi si burlane din tabla vopsita in nuanta invelitorii-RAL 9005 (negru);
8 Pazie+streasina din tabla vopsita in camp electrostatic in nuanta invelitorii -RAL 9005 (negru);
9 Frontoane din placi OSB cu protectie termosistem si finisaj cu praf de piatra gri antracit +tamplarie din profile aluminiu finisaj gri antracit
10 Panouri fotovoltaice monocristal 500W

Clasa importanta: II
Categoria importanta: C
Nivelul de stabilitate la foc: II
Zona seismica ag=0.30g Tc=0.7
Zona eoliana: III
Zona climatica : III

PROIECTANT DE SPECIALITATE: ARHITECTURA	S.C. IDEI XC S.R.L. IASI J22/1119/2017 C.U.I. 37475157		PROIECT NR. 88/2024
VERIFICATOR/EXPERT	NUME	SEMNATURA	CERINTA

REFERAT-EXPERTIZA NR./DATA


PROIECTANT GENERAL: S.C. IOVICON S.R.L. VASLUI J37/351/2006; C.U.I. 18742720

Beneficiar:UAT MUNICIPIUL VASLUI

Amplasament:Mun. VASLUI, Str. STEFAN CEL MARE, NR.193, Jud. VASLUI

PROIECT NR. 76/2024

SPECIFICATIE	NUME	SEMNATURA	SCARA 1:100	IMBUNATATIREA EFICIENTEI ENERGETICE LA SCOALA GIMNAZIALA "DIMITRIE CANTEMIR VASLUI"	FAZA D.A.L.I.
SEF PROIECT	Ing.HRIȚULEAC IONUȚ				
PROIECTAT	Arh. CEKA XHAFERR		DATA: 10/2024	FATADA LATERAL STANGA - SUD - PROPUS	PLANSA NR. A.22
DESENAT	Arh. CEKA XHAFERR				

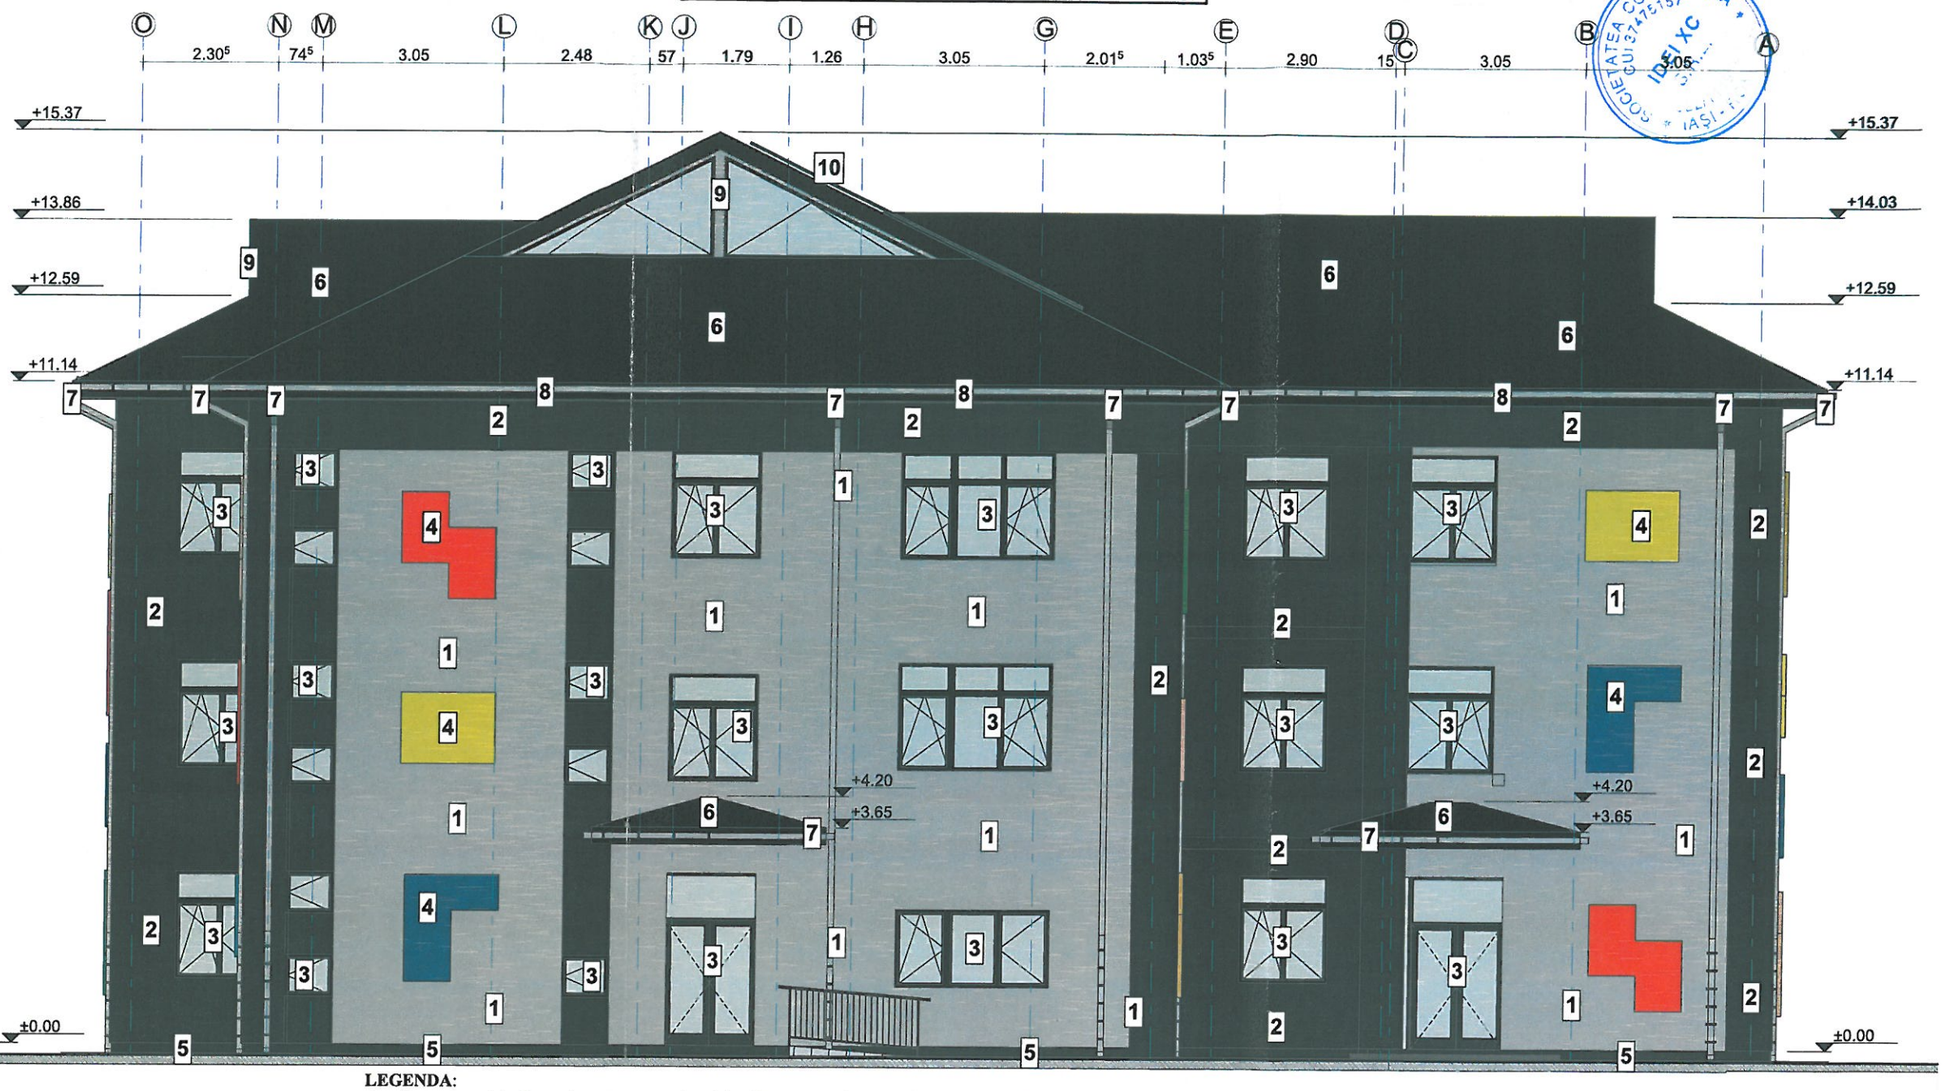


LEGENDA:


1 Panou tencuiala decorativa pentru exterior, driscuita cu protectie termosistem cu placi de vata bazaltica de 15cm grosime - vopsea gri deschis luminos-RAL 7035
2 Panou tencuiala decorativa pentru exterior, driscuita cu protectie termosistem cu placi de vata bazaltica de 15cm grosime - diverse nuante
3 Tamplarie din profile de ALUMINIU- prevazuta cu glafuri din aluminiu nuanta RAL 7016 (gri antracit)
4 Figurine decorative din polistiren expandat vopsite in diverse nuante
5 Soclu -tencuiala decorativa pentru exterior, driscuita cu protectie termosistem cu placi din polistiren extrudat de 10 cm grosime- vopsea gri antracit RAL7016
6 Invelitoare din tabla amprentata tip tigla - vopsita RAL 9005 (negru)- (incl. ventilatii si opritori de zapada - sistem integrat)
7 Sistem de preluare ape pluviale format din jgheaburi si burlane din tabla vopsita in nuanta invelitorii-RAL 9005 (negru);
8 Pazie+streasina din tabla vopsita in camp electrostatic in nuanta invelitorii -RAL 9005 (negru);
9 Frontoane din placi OSB cu protectie termosistem si finisaj cu praf de piatra gri antracit +tamplarie din profile aluminiu finisaj gri antracit
10 Panouri fotovoltaice monocristal 500W


ORDINUL ARHITECȚILOR DIN ROMÂNIA 8296 CEKA XHAFERR Arhitect cu drept de semnătură

Clasa importanta: II
Categoria importanta: C
Nivelul de stabilitate la foc: II
Zona seismica ag=0.30g Tc=0.7
Zona eoliana: III
Zona climatica : III

PROIECTANT DE SPECIALITATE: ARHITECTURA	S.C. IDEI XC S.R.L. IASI J22/1119/2017 C.U.I. 37475157		PROIECT NR. 88/2024	
VERIFICATOR/EXPERT	NUME	SEMNATURA	CERINTA	REFERAT-EXPERTIZA NR./DATA
S.C. IOVICON S.R.L.	**PROIECTANT GENERAL:** S.C. IOVICON S.R.L. VASLUI J37/351/2006; C.U.I. 18742720			Beneficiar:UAT MUNICIPIUL VASLUI Amplasament:Mun. VASLUI, Str. STEFAN CEL MARE, NR.193, Jud. VASLUI — PROIECT NR. 76/2024
SPECIFICATIE	NUME	SEMNATURA	SCARA 1:100	IMBUNATATIREA EFICIENTEI ENERGETICE LA SCOALA GIMNAZIALA "DIMITRIE CANTEMIR VASLUI" — FAZA D.A.L.I.
SEF PROIECT	Ing.HRIȚULEAC IONUȚ			
PROIECTAT	Arh. CEKA XHAFERR		DATA: 10/2024	FATADAPOSTERIOARA - VEST - PROPUS — PLANSA NR. A.23
DESENAT	Arh. CEKA XHAFERR			

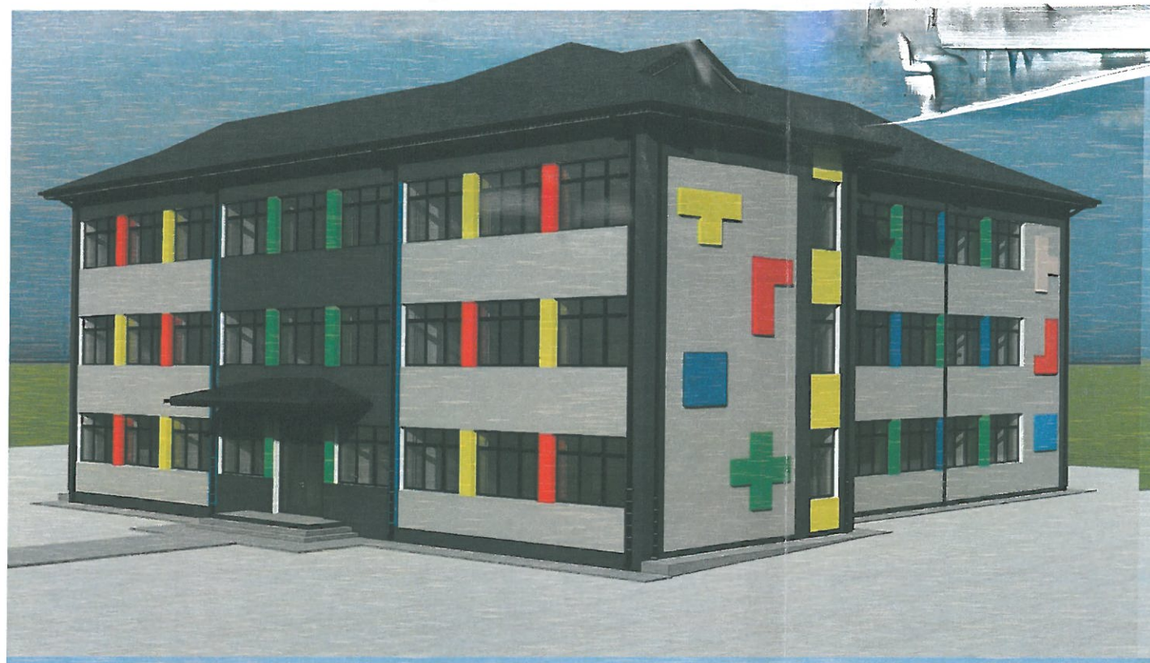

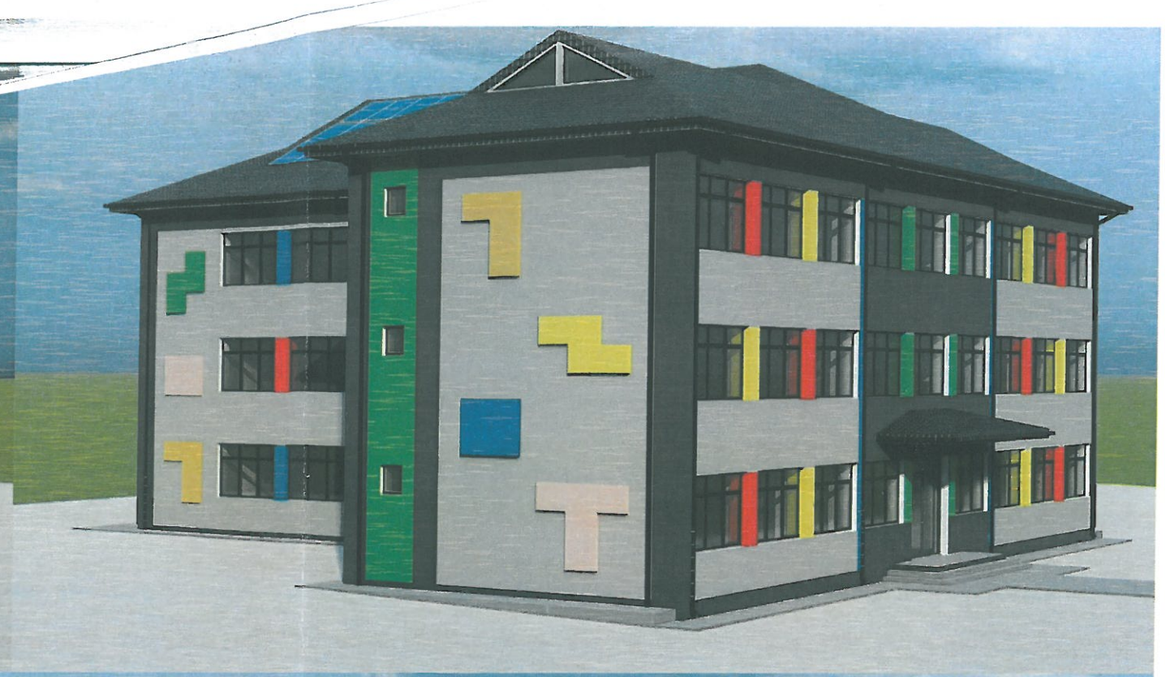

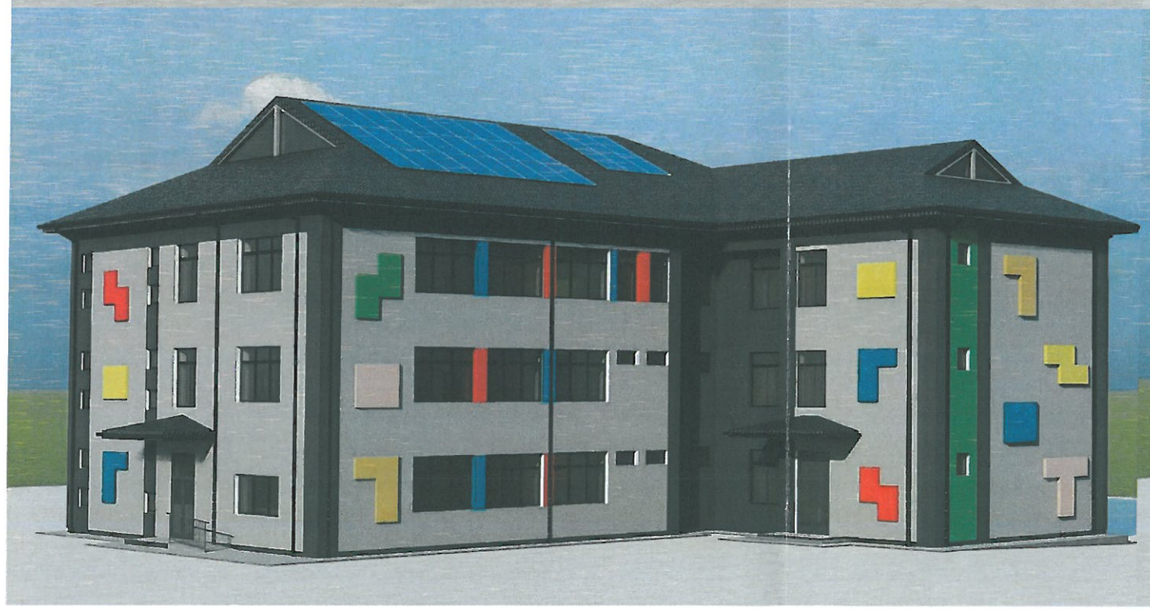




PROIECTANT DE SPECIALITATE: ARHITECTURA	S.C. IDEL XC S.R.L. IASI J22/1119/2017 C.U.I. 37475157			PROIECT NR. 88/2024	
VERIFICATOR/EXPERT	NUME	SEMNATURA	CERINTA	REFERAT-EXPERTIZA NR./DATA	
S.C. IOVICON S.R.L.	**PROIECTANT GENERAL:** S.C. IOVICON S.R.L. VASLUI J37/351/2006; C.U.I. 18742720			Beneficiar:UAT MUNICIPIUL VASLUI Amplasament:Mun. VASLUI, Str. STEFAN CEL MARE, NR.193, Jud. VASLUI	PROIECT NR. 76/2024
SPECIFICATIE	NUME	SEMNATURA	SCARA 1:350	IMBUNATATIREA EFICIENTEI ENERGETICE LA SCOALA GIMNAZIALA "DIMITRIE CANTEMIR VASLUI"	FAZA D.A.L.I.
SEF PROIECT	Ing.HRIŢULEAC IONUŢ				
PROIECTAT	Arh. CEKA XHAFERR		DATA: 10/2024	PERSPECTIVE 3D- PROPUSE	PLANSA NR.
DESENAT	Arh. CEKA XHAFERR				A.24

Clasa importanta: II
Categoria importanta: C
Nivelul de stabilitate la foc: II
Zona seismica ag=0.30g Tc=0.7
Zona eoliana: III
Zona climatica : III

Pentru admisia aerului de combustie se vor prevedea grile în pereții exteriori ai centralei, de regulă în peretele din spatele cazanelor sau în zonele adiacente acestuia din pereții laterali.Dacă aceste soluții nu pot fi adoptate, prizele se amenajează în peretele frontal sau în zonele adiacente acestuia din pereții laterali. În aceste cazuri, aerul de combustie este condus prin canale de aer până la zona din spatele cazanelor.Acrul se introduce cât mai aproape de tavanul sălii cazanelor pentru a se utiliza excedentul de căldură din zona superioară și pentru a se asigura ventilarea întregului spațiu.

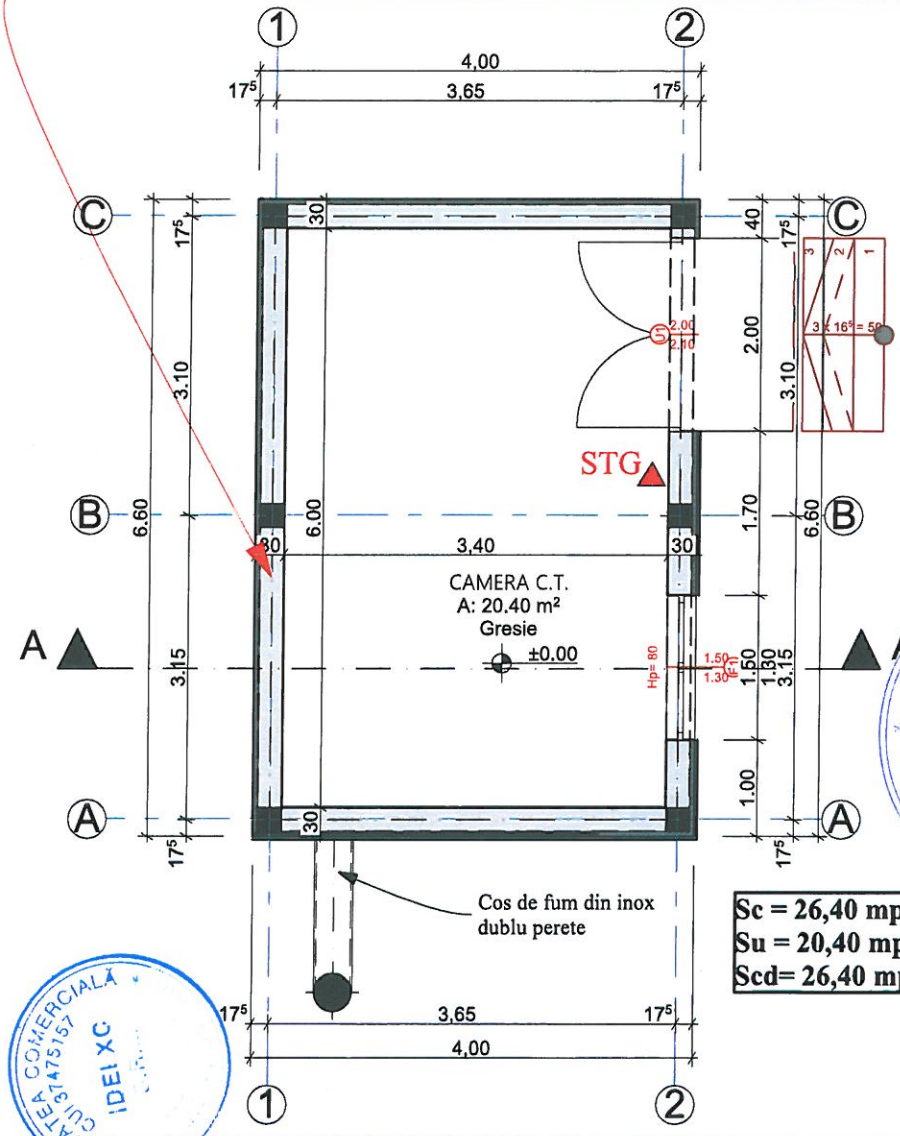

Sc = 26,40 mp
Su = 20,40 mp
Scd= 26,40 mp

LEGENDA:


- Termosistem placi polistiren expandat 5 cm
- Inchideri exterioare zidarie GVP 25 cm
- Sambure BA - 25x25 cm
- Grinda BA - 25x40 cm
- STG - Stingator portabil cu pulbere

LEGENDA:

- Structura pe zidarie portanta confinata cu elemente din beton armat
- Fundatii continue din beton armat sub zidurile portante
- Inchideri exterioare din zidarie de caramida tip GV 25 cm grosime
- Planseu din beton armat peste parter
- Sarpanta din lemn pe scaune

Clasa importanta: IV
Categoria importanta: D
Nivelul de stabilitate la foc: II
Zona seismica ag=0.30g Tc=0.7
Zona eoliana: III
Zona climatica : III

PROIECTANT DE SPECIALITATE: ARHITECTURA	S.C. IDEI XC S.R.L. IASI J22/1119/2017 C.U.I. 37475157		PROIECT NR. 88/2024		
VERIFICATOR/EXPERT	NUME	SEMNATURA	CERINTA	REFERAT-EXPERTIZA NR./DATA	
S.C. IOVICON S.R.L.	**PROIECTANT GENERAL:** S.C. IOVICON S.R.L. VASLUI J37/351/2006; C.U.I. 18742720			Beneficiar:UAT MUNICIPIUL VASLUI Amplasament:Mun. VASLUI, Str. STEFAN CEL MARE, NR.193, Jud. VASLUI	PROIECT NR. 76/2024
SPECIFICATIE	NUME	SEMNATURA	SCARA 1:75	IMBUNATATIREA EFICIENTEI ENERGETICE LA SCOALA GIMNAZIALA "DIMITRIE CANTEMIR VASLUI"	FAZA D.A.L.I.
SEF PROIECT	Ing.HRIȚULEAC IOV...				
PROIECTAT			DATA: .10/2024	PLAN PARTER-CORP C.T.	PLANSA NR. A.25

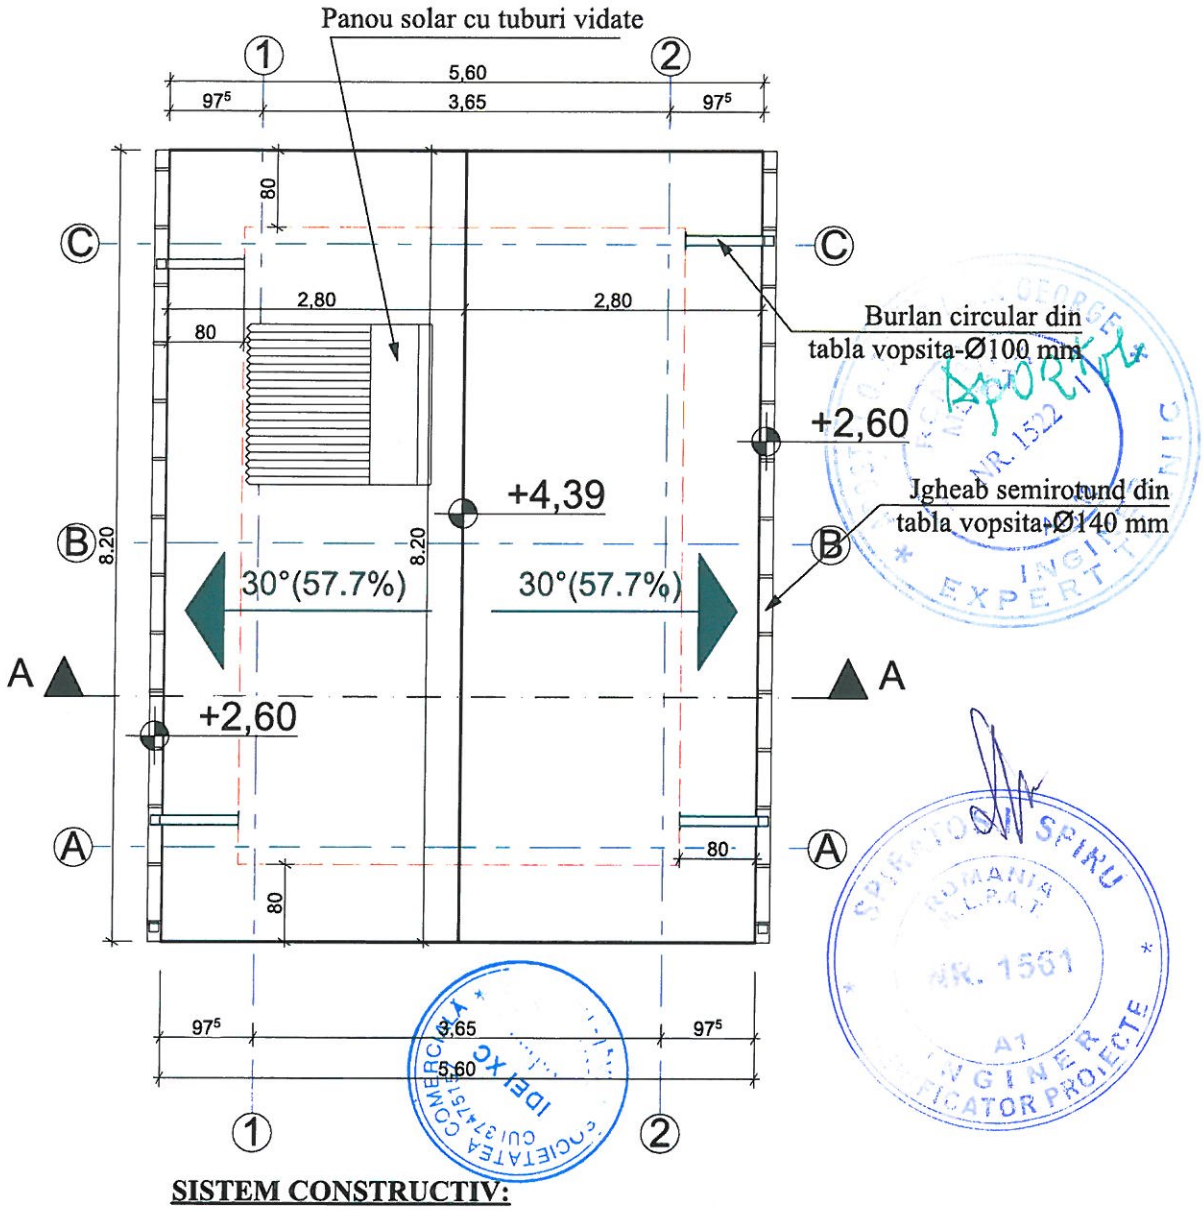


SISTEM CONSTRUCTIV:

Sarpanta din lemn pe scaune cu invelitoare din tabla amprentata tip tigla - nuanta RAL 8017 montata pe sipci din lemn de rasinoase de 32 x 48 mm, asezatela 30 cm
Folie de polietilena groasa
Astereala din scandura de rasinoase-24 mm grosime

Clasa importanta: IV
Categoria importanta: D
Nivelul de stabilitate la foc: II
Zona seismica ag=0.30g Tc=0.7
Zona eoliana: III
Zona climatica : III


PROIECTANT DE SPECIALITATE: ARHITECTURA	S.C. IDEI XC S.R.L. IASI J22/1119/2017 C.U.I. 37475157		PROIECT NR. 88/2024		
VERIFICATOR/EXPERT	NUME	SEMNATURA	CERINTA	REFERAT-EXPERTIZA NR./DATA	
S.C. IOVICON S.R.L.	**PROIECTANT GENERAL:** S.C. IOVICON S.R.L. VASLUI J37/351/2006; C.U.I. 18742720			Beneficiar:UAT MUNICIPIUL VASLUI Amplasament:Mun. VASLUI, Str. STEFAN CEL MARE, NR.193, Jud. VASLUI	PROIECT NR. 76/2024
SPECIFICATIE	NUME	SEMNATURA	SCARA 1:75	IMBUNATATIREA EFICIENTEI ENERGETICE LA SCOALA GIMNAZIALA "DIMITRIE CANTEMIR VASLUI"	FAZA D.A.L.I.
SEF PROIECT	Ing.HRIŢULEAC IONUŢ				
PROIECTAT	Arh. CEKA XHAFERR		DATA: 10/2024	PLAN INVELITOARE-CORP C.T.	PLANSA NR. A.26
DESENAT	Arh. CEKA XHAFERR				

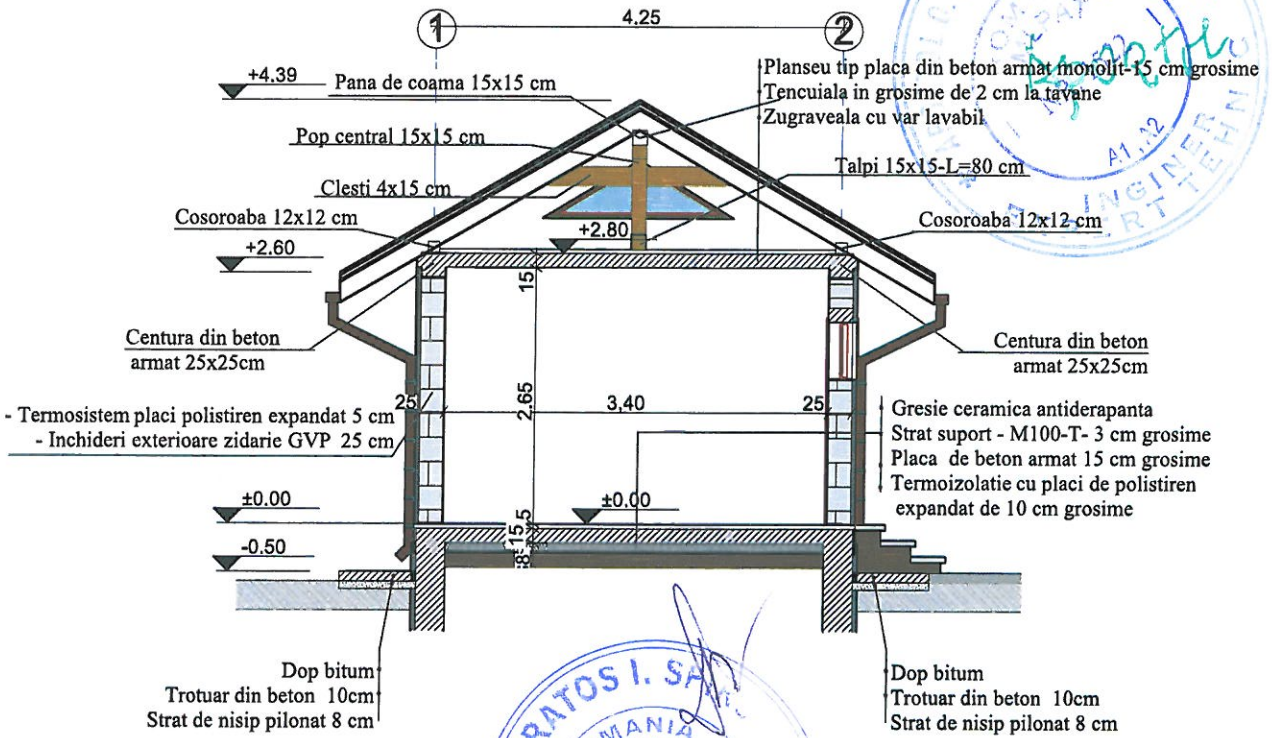

ORDINUL ARHITECȚILOR DIN ROMÂNIA 8296 CEKA Xhaferr Arhitect cu drept de semnătură

PROIECTANT DE SPECIALITATE: ARHITECTURA	S.C. IDEI XC S.R.L. IASI J22/1119/2017 C.U.I. 37475157		PROIECT NR. 88/2024	
VERIFICATOR/EXPERT	NUME	SEMNATURA	CERINTA	REFERAT-EXPERTIZA NR./DATA
S.C. IOVICON S.R.L.	**PROIECTANT GENERAL:** S.C. IOVICON S.R.L. VASLUI J37/351/2006; C.U.I. 18742720			Beneficiar:UAT MUNICIPIUL VASLUI Amplasament:Mun. VASLUI, Str. STEFAN CEL MARE, NR.193, Jud. VASLUI — PROIECT NR. 76/2024
SPECIFICATIE	NUME	SEMNATURA	SCARA 1:75	IMBUNATATIREA EFICIENTEI ENERGETICE LA SCOALA GIMNAZIALA "DIMITRIE CANTEMIR VASLUI" — FAZA D.A.L.I.
SEF PROIECT	Ing.HRIȚULEAC IONUȚ			
PROIECTAT	Arh. CEKA XHAFERR		DATA: 10/2024	SECTIUNE TRANSVERSALA A-A-CORP C.T. — PLANSA NR. A.27
DESENAT	Arh. CEKA XHAFERR			

Clasa importanta: IV
Categoria importanta: D
Nivelul de stabilitate la foc: II
Zona seismica ag=0.30g Tc=0.7
Zona eoliana: III
Zona climatica : III

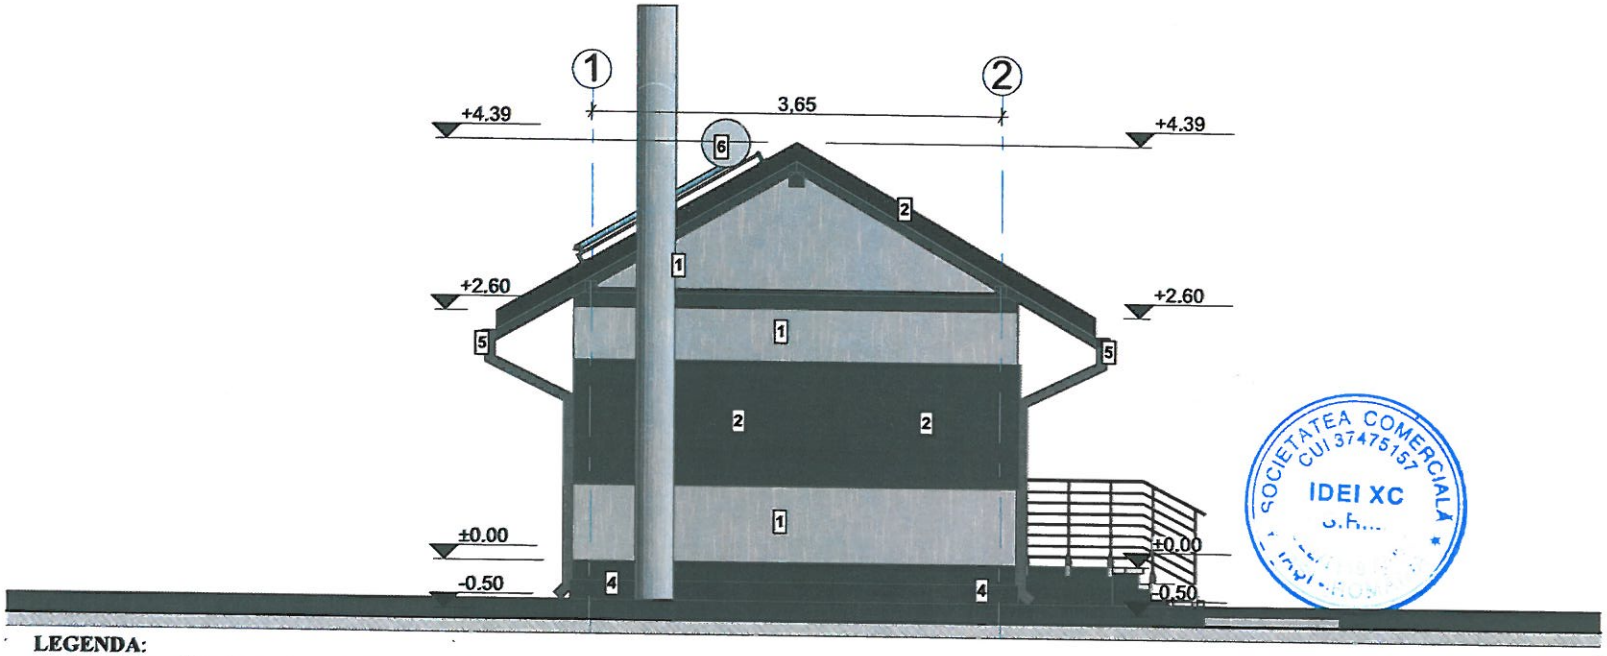

LEGENDA:

1 Panou tencuiala decorativa pentru exterior, driscuita cu protectie termosistem cu placi din polistiren expandat de 5 cm grosime EPS 80 - vopsea gri deschis RAL 7035
2 Invelitoare din tabla amprentata tip tigla - vopsita RAL 9005 (negru)- (incl. ventilatii si opritori de zapada - sistem integrat)
3 Tamplarie din profile de aluminiu- prevazuta cu glafuri din tabla nuanta RAL 9005 (negru)
4 Soclu -tencuiala decorativa pentru exterior, driscuita cu protectie termosistem cu placi din polistiren extrudat de 5 cm grosime- vopsea gri antracit
5 Sistem de preluare ape pluviale format din jgheaburi si burlane din tabla vopsita in nuanta invelitorii-RAL 7016 (gri antracit);
6 Panou solar cu tuburi vidate
7 Panou tencuiala decorativa pentru exterior, driscuita cu protectie termosistem cu placi din polistiren expandat de 10 cm grosime EPS 80 - vopsea gri antracit RAL 7016


SOCIETATEA COMERCIALA CUI 37475157 IDEI XC S.R.L. IASI

ORDINUL ARHITECȚILOR DIN ROMÂNIA 8296 CEKA Xhaferr semnătură

SOCIETATEA COMERCIALA IOVICON CUI 18742720 J37 351 2006 S.R.L. VASLUI - ROMANIA

Clasa importanta: IV
Categoria importanta: D
Nivelul de stabilitate la foc: II
Zona seismica ag=0.30g Tc=0.7
Zona eoliana: III
Zona climatica : III

PROIECTANT DE SPECIALITATE: ARHITECTURA	S.C. IDEI XC S.R.L. IASI J22/1119/2017 C.U.I. 37475157		PROIECT NR. 88/2024		
VERIFICATOR/EXPERT	NUME	SEMNATURA	CERINTA	REFERAT-EXPERTIZA NR./DATA	
S.C. IOVICON S.R.L.	**PROIECTANT GENERAL:** S.C. IOVICON S.R.L. VASLUI J37/351/2006; C.U.I. 18742720			Beneficiar:UAT MUNICIPIUL VASLUI Amplasament:Mun. VASLUI, Str. STEFAN CEL MARE, NR.193, Jud. VASLUI	PROIECT NR. 76/2024
SPECIFICATIE	NUME	SEMNATURA	SCARA 1:75	IMBUNATATIREA EFICIENTEI ENERGETICE LA SCOALA GIMNAZIALA "DIMITRIE CANTEMIR VASLUI"	FAZA D.A.L.I.
SEF PROIECT	Ing.HRIȚULEAC IONUȚ				
PROIECTAT	Arh. CEKA XHAFERR		DATA: 10/2024	FATADA LATERALA STANGA-CORP C.T.	PLANSA NR. A.28
DESENAT	Arh. CEKA XHAFERR				

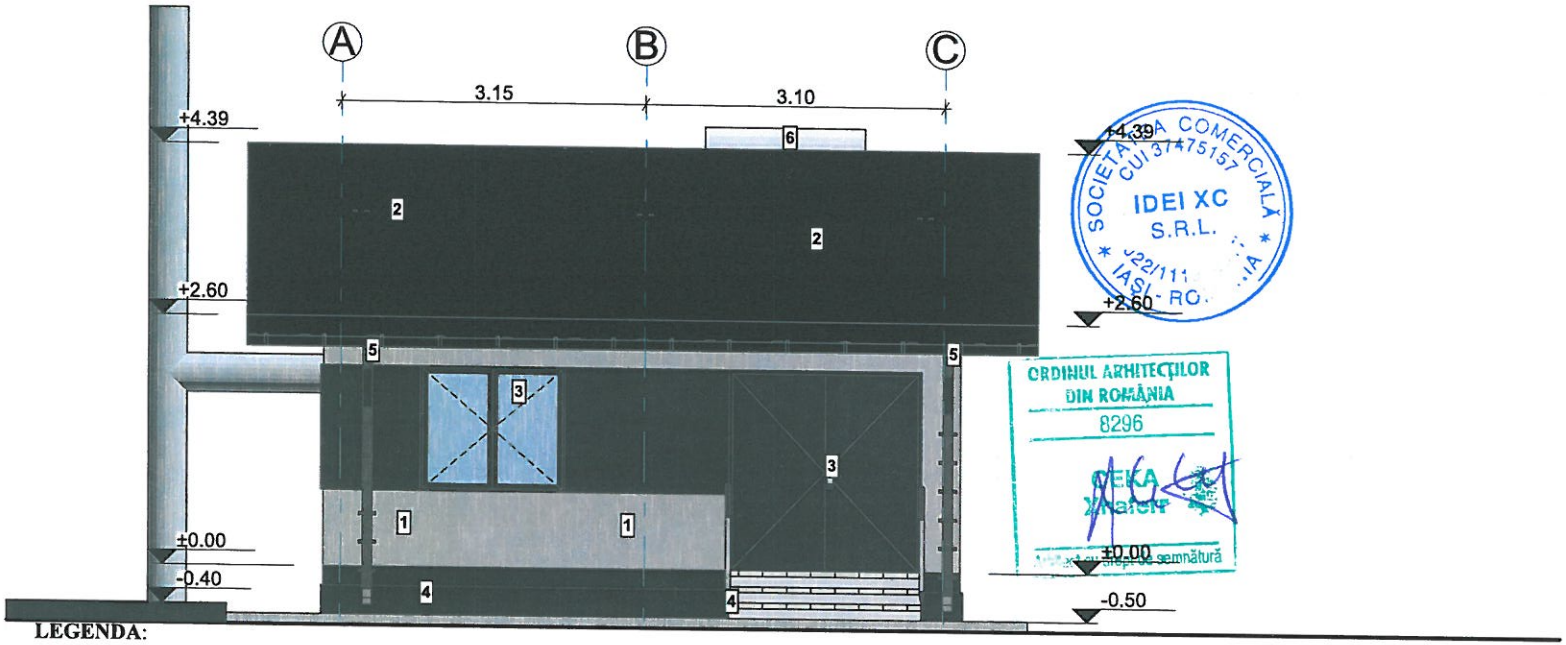


LEGENDA:

1 Panou tencuiala decorativa pentru exterior, driscuita cu protectie termosistem cu placi din polistiren expandat de 5 cm grosime EPS 80 - vopsea gri deschis RAL 7035
2 Invelitoare din tabla amprentata tip tigla - vopsita RAL 9005 (negru)- (incl. ventilatii si opritori de zapada - sistem integrat)
3 Tamplarie din profile de aluminiu- prevazuta cu glafuri din tabla nuanta RAL 9005 (negru)
4 Soclu -tencuiala decorativa pentru exterior, driscuita cu protectie termosistem cu placi din polistiren extrudat de 5 cm grosime- vopsea gri antracit
5 Sistem de preluare ape pluviale format din jgheaburi si burlane din tabla vopsita in nuanta invelitorii-RAL 7016 (gri antracit);
6 Panou solar cu tuburi vidate
7 Panou tencuiala decorativa pentru exterior, driscuita cu protectie termosistem cu placi din polistiren expandat de 10 cm grosime EPS 80 - vopsea gri antracit RAL 7016

Clasa importanta: IV
Categoria importanta: D
Nivelul de stabilitate la foc: II
Zona seismica ag=0.30g Tc=0.7
Zona eoliana: III
Zona climatica : III

PROIECTANT DE SPECIALITATE: ARHITECTURA		S.C. IDEI XC S.R.L. IASI J22/1119/2017 C.U.I. 37475157		PROIECT NR. 88/2024	
VERIFICATOR/EXPERT	NUME	SEMNATURA		CERINTA	REFERAT-EXPERTIZA NR./DATA
S.C. IOVICON S.R.L.	**PROIECTANT GENERAL:** S.C. IOVICON S.R.L. VASLUI J37/351/2006; C.U.I. 18742720			Beneficiar:UAT MUNICIPIUL VASLUI Amplasament:Mun. VASLUI, Str. STEFAN CEL MARE, NR.193, Jud. VASLUI	PROIECT NR. 76/2024
SPECIFICATIE	NUME	SEMNATURA	SCARA 1:75	IMBUNATATIREA EFICIENTEI ENERGETICE LA SCOALA GIMNAZIALA "DIMITRIE CANTEMIR VASLUI"	FAZA D.A.L.I.
SEF PROIECT	Ing.HRIȚULEAC IONUȚ				
PROIECTAT	Arh. CEKA XHAFERR		DATA: 10/2024	FATADA PRINCIPALA -CORP C.T.	PLANSA NR. A.29
DESENAT	Arh. CEKA XHAFERR				

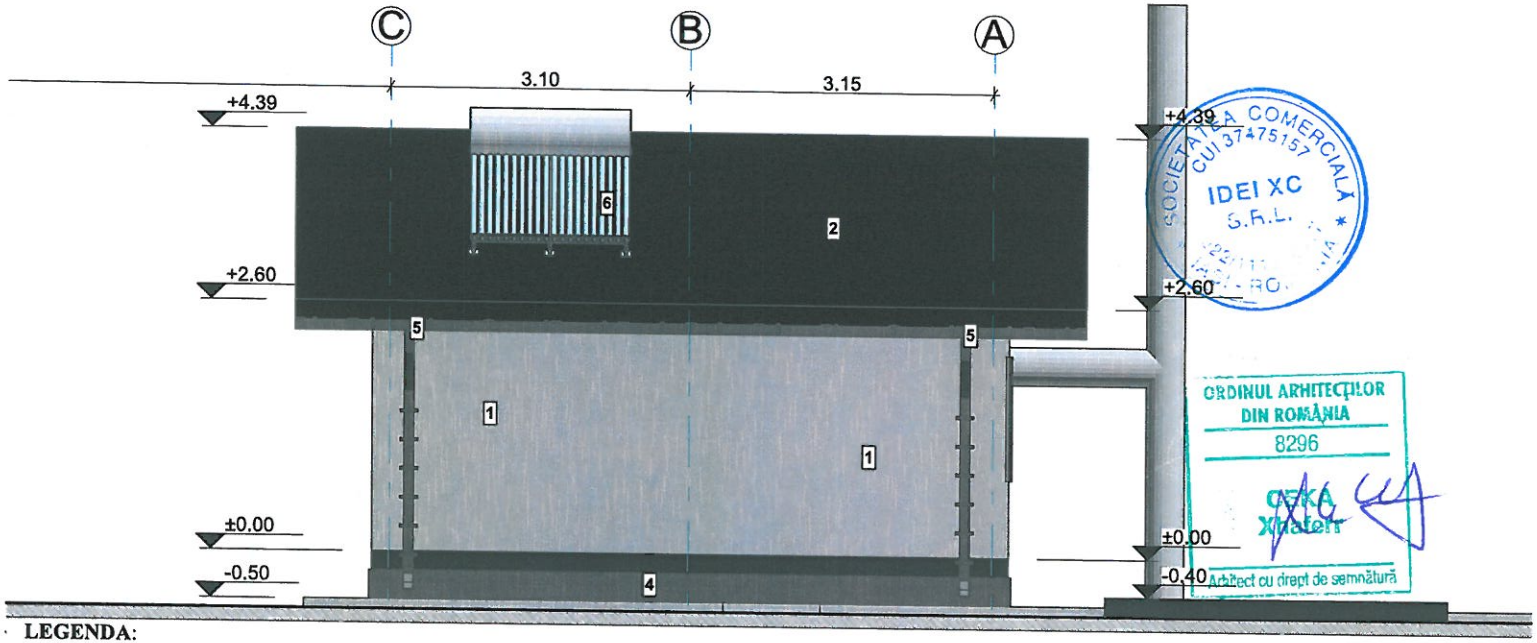

LEGENDA:

1 Panou tencuiala decorativa pentru exterior, driscuita cu protectie termosistem cu placi din polistiren expandat de 5 cm grosime EPS 80 - vopsea gri deschis RAL 7035
2 Invelitoare din tabla amprentata tip tigla - vopsita RAL 9005 (negru)- (incl. ventilatii si opritori de zapada - sistem integrat)
3 Tamplarie din profile de aluminiu- prevazuta cu glafuri din tabla nuanta RAL 9005 (negru)
4 Soclu -tencuiala decorativa pentru exterior, driscuita cu protectie termosistem cu placi din polistiren extrudat de 5 cm grosime- vopsea gri antracit
5 Sistem de preluare ape pluviale format din jgheaburi si burlane din tabla vopsita in nuanta invelitorii-RAL 7016 (gri antracit);
6 Panou solar cu tuburi vidate
7 Panou tencuiala decorativa pentru exterior, driscuita cu protectie termosistem cu placi din polistiren expandat de 10 cm grosime EPS 80 - vopsea gri antracit RAL 7016


SOCIETATEA COMERCIALĂ CUI 37475157 IDEI XC S.R.L. RO

ORDINUL ARHITECȚILOR DIN ROMÂNIA 8296 CEKA Xhaferr Arhitect cu drept de semnătură

SOCIETATEA COMERCIALĂ IOVICON CUI: 18742720 J37 351 2006 VASLUI - ROMÂNIA S.R.L.

Clasa importanta: IV
Categoria importanta: D
Nivelul de stabilitate la foc: II
Zona seismica ag=0.30g Tc=0.7
Zona eoliana: III
Zona climatica : III

PROIECTANT DE SPECIALITATE: ARHITECTURA	S.C. IDEI XC S.R.L. IASI J22/1119/2017 C.U.I. 37475157		PROIECT NR. 88/2024		
VERIFICATOR/EXPERT	NUME	SEMNATURA	CERINTA	REFERAT-EXPERTIZA NR./DATA	
S.C. IOVICON S.R.L.	**PROIECTANT GENERAL:** S.C. IOVICON S.R.L. VASLUI J37/351/2006; C.U.I. 18742720			Beneficiar:UAT MUNICIPIUL VASLUI Amplasament:Mun. VASLUI, Str. STEFAN CEL MARE, NR.193, Jud. VASLUI	PROIECT NR. 76/2024
SPECIFICATIE	NUME	SEMNATURA	SCARA 1:75	IMBUNATATIREA EFICIENTEI ENERGETICE LA SCOALA GIMNAZIALA "DIMITRIE CANTEMIR VASLUI"	FAZA D.A.L.I.
SEF PROIECT	Ing.HRIȚULEAC IONUȚ				
PROIECTAT	Arh. CEKA XHAFERR		DATA: 10/2024	FATADAPOSTERIOARA -CORP C.T.	PLANSA NR. A.30
DESENAT	Arh. CEKA XHAFERR				

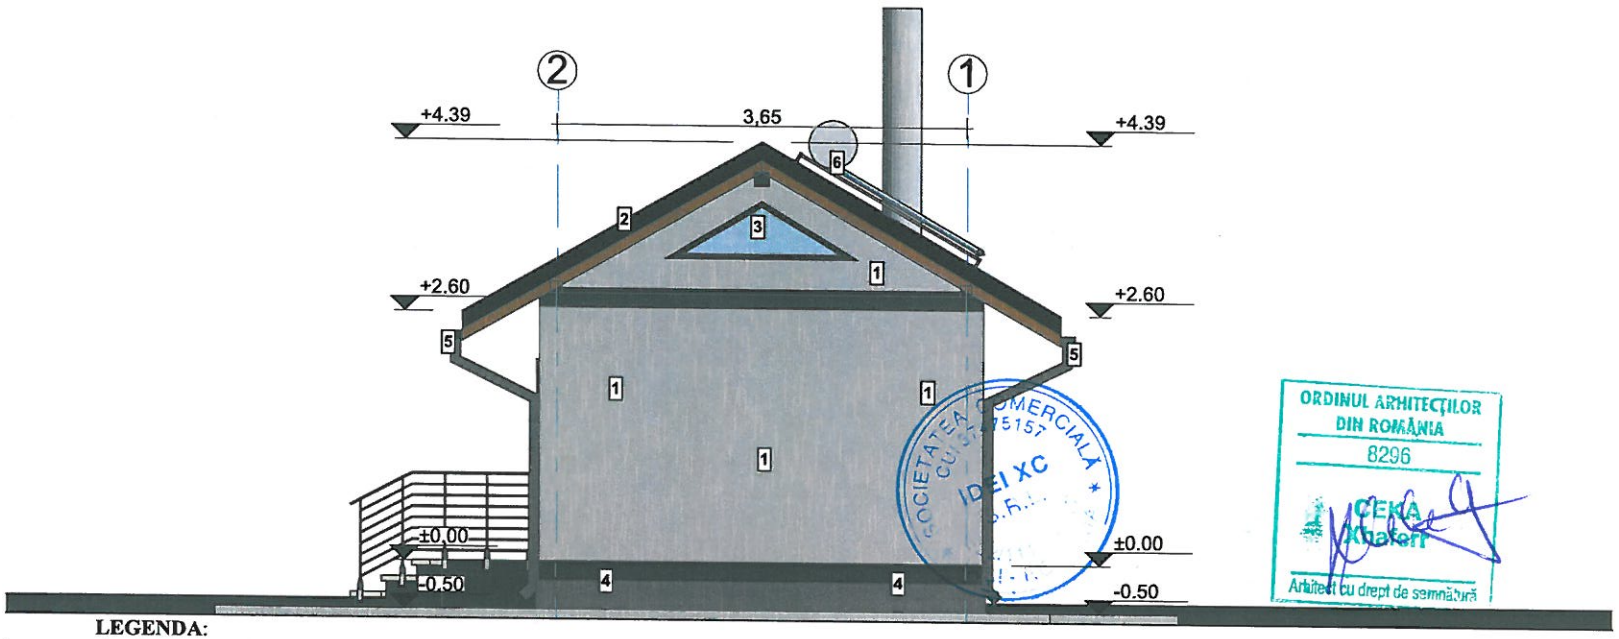


LEGENDA:

1 Panou tencuiala decorativa pentru exterior, driscuita cu protectie termosistem cu placi din polistiren expandat de 5 cm grosime EPS 80 - vopsea gri deschis RAL 7035
2 Invelitoare din tabla amprentata tip tigla - vopsita RAL 9005 (negru)- (incl. ventilatii si opritori de zapada - sistem integrat)
3 Tamplarie din profile de aluminiu- prevazuta cu glafuri din tabla nuanta RAL 9005 (negru)
4 Soclu -tencuiala decorativa pentru exterior, driscuita cu protectie termosistem cu placi din polistiren extrudat de 5 cm grosime- vopsea gri antracit
5 Sistem de preluare ape pluviale format din jgheaburi si burlane din tabla vopsita in nuanta invelitorii-RAL 7016 (gri antracit);
6 Panou solar cu tuburi vidate
7 Panou tencuiala decorativa pentru exterior, driscuita cu protectie termosistem cu placi din polistiren expandat de 10 cm grosime EPS 80 - vopsea gri antracit RAL 7016

ORDINUL ARHITECȚILOR DIN ROMÂNIA 8296 CEKA Xhaferr Arhitect cu drept de semnătură


Clasa importanta: IV
Categoria importanta: D
Nivelul de stabilitate la foc: II
Zona seismica ag=0.30g Tc=0.7
Zona eoliana: III
Zona climatica : III

PROIECTANT DE SPECIALITATE: ARHITECTURA	S.C. IDEI XC S.R.L. IASI J22/1119/2017 C.U.I. 37475157		PROIECT NR. 88/2024		
VERIFICATOR/EXPERT	NUME	SEMNATURA	CERINTA	REFERAT-EXPERTIZA NR./DATA	
S.C. IOVICON S.R.L.	**PROIECTANT GENERAL:** S.C. IOVICON S.R.L. VASLUI J37/351/2006; C.U.I. 18742720			Beneficiar:UAT MUNICIPIUL VASLUI Amplasament:Mun. VASLUI, Str. STEFAN CEL MARE, NR.193, Jud. VASLUI	PROIECT NR. 76/2024
SPECIFICATIE	NUME	SEMNATURA	SCARA 1:75	IMBUNATATIREA EFICIENTEI ENERGETICE LA SCOALA GIMNAZIALA "DIMITRIE CANTEMIR VASLUI"	FAZA D.A.L.I.
SEF PROIECT	Ing.HRITULEAC IONUT				
PROIECTAT	Arh. CEKA XHAFERR		DATA: 10/2024	FATADALATERALA DREAPTA - CORP C.T.	PLANSA NR. A.31
DESENAT	Arh. CEKA XHAFERR				

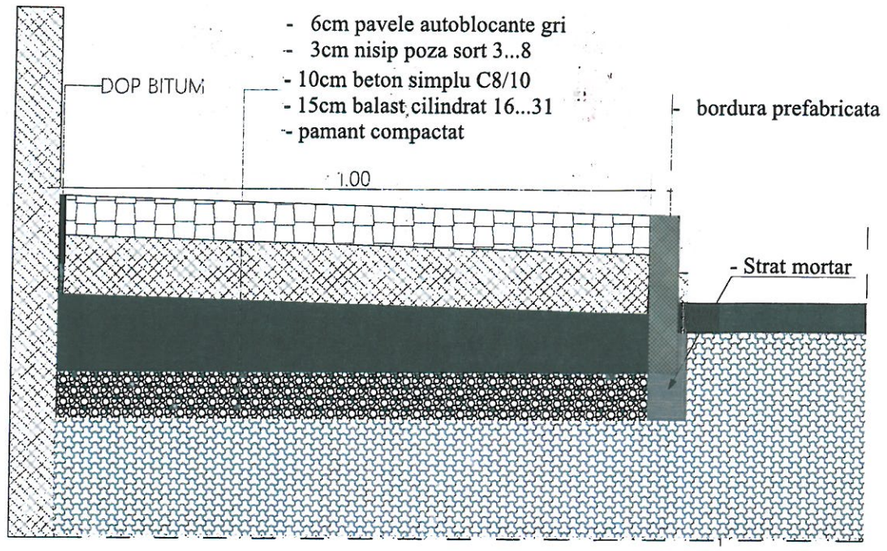

DETALIU TROTUAR LANGA CLADIRE


Detaliu alei pietonale si trotuare - S = 165.00 mp

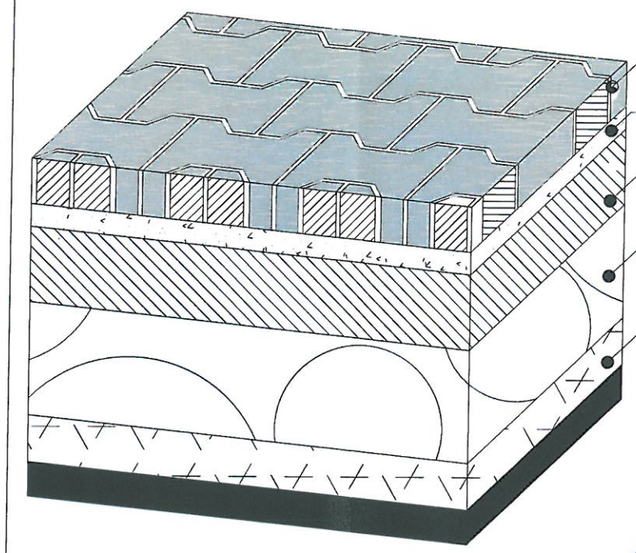

- 6cm pavele autoblocante gri
- 3cm nisip poza sort 3...8
- 10cm beton simplu C8/10
- 15cm balast cilindrat 16...31
- pamant compactat

Detaliu platforma carosabila - S =165.00 mp


Detaliu - Structura rutiera
Platforma carosabila si zona parcaj

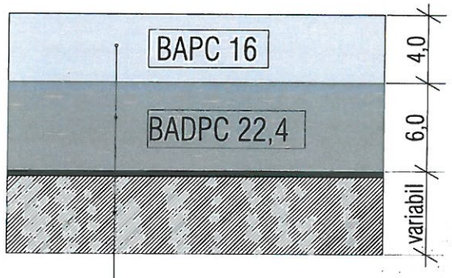



Strat de uzura din BAPC16-4cm
Strat de legatura din BADPC 22,4-6cm
Geocompozit antifisura
Dala din beton existenta


Clasa importanta: II
Categoria importanta: C
Nivelul de stabilitate la foc: II
Zona seismica ag=0.30g Tc=0.7
Zona eoliana: III
Zona climatica : III


PROIECTANT DE SPECIALITATE: ARHITECTURA	S.C. IDEI XC S.R.L. IASI J22/1119/2017 C.U.I. 37475157		PROIECT NR. 88/2024	
VERIFICATOR/EXPERT	NUME	SEMNATURA	CERINTA	REFERAT-EXPERTIZA NR./DATA
S.C. IOVICON S.R.L.	**PROIECTANT GENERAL:** S.C. IOVICON S.R.L. VASLUI J37/351/2006; C.U.I. 18742720			Beneficiar:UAT MUNICIPIUL VASLUI Amplasament:Mun. VASLUI, Str. STEFAN CEL MARE, NR.193, Jud. VASLUI — PROIECT NR. 76/2024
SPECIFICATIE	NUME	SEMNATURA	SCARA 1:100	IMBUNATATIREA EFICIENTEI ENERGETICE LA SCOALA GIMNAZIALA "DIMITRIE CANTEMIR VASLUI" — FAZA D.A.L.I.
SEF PROIECT	Ing.HRIŢULEAC IONUŢ			
PROIECTAT	Arh. CEKA XHAFERR		DATA: 10/2024	DETALII EXECUTIE ALEI PIETONALE, TROTUARE SI PLATFORME CAROSABILE — PLANSA NR. A.32
DESENAT	Arh. CEKA XHAFERR			

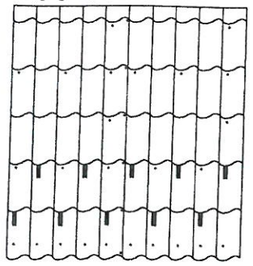


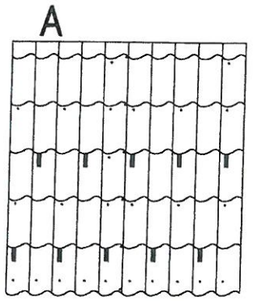


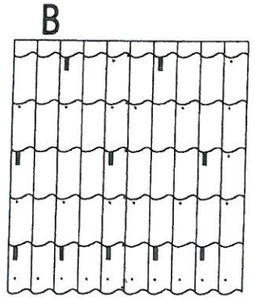

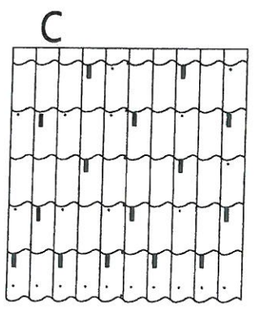

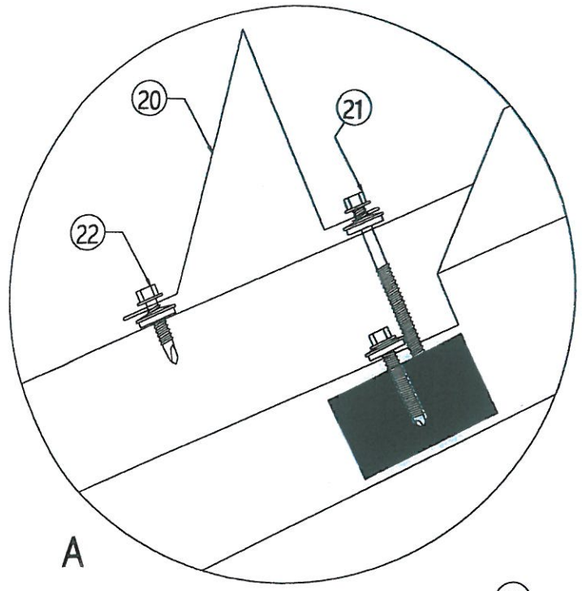

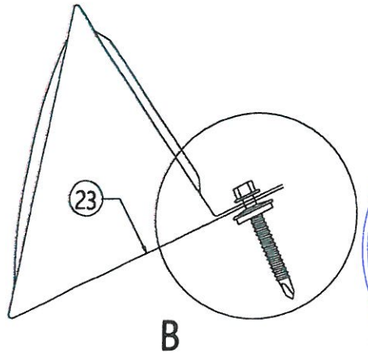

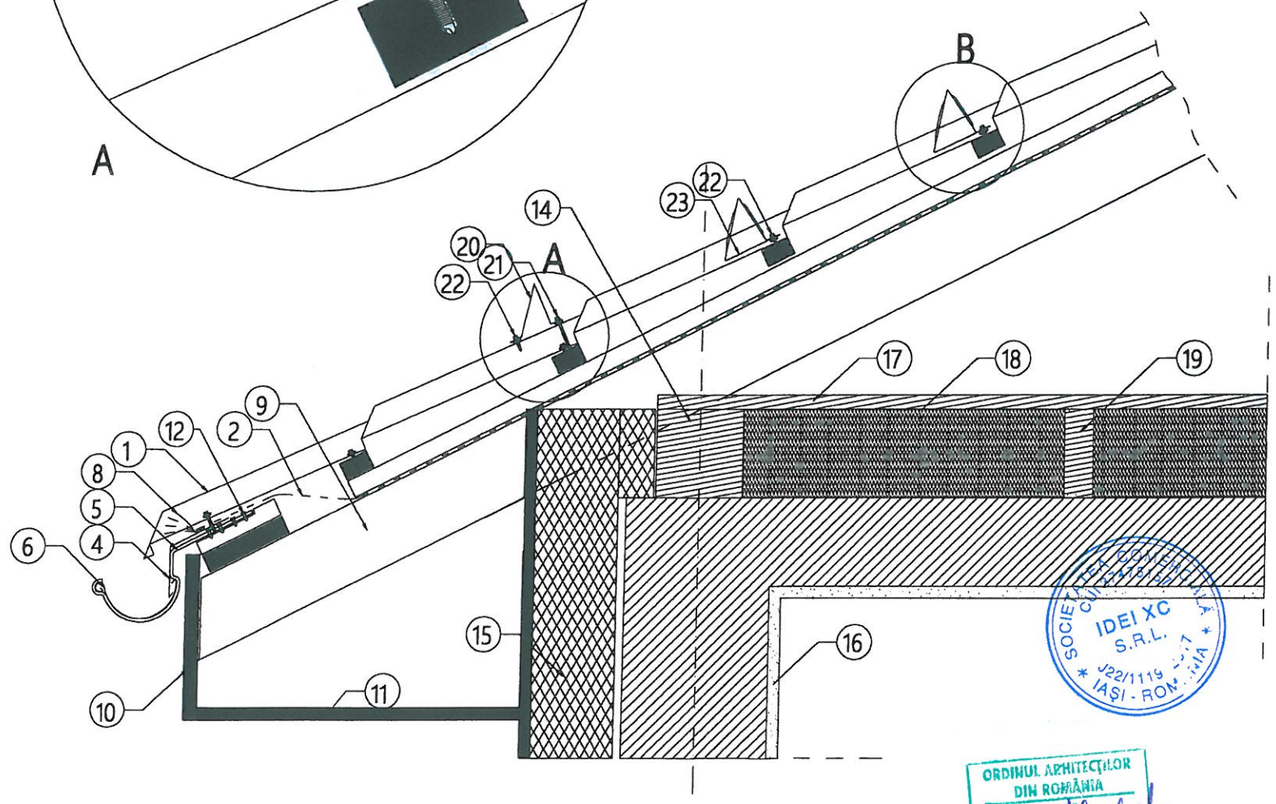


Legenda
1. Tabla amprentata
2. Strat difuzie
3. Suruburi autofiletante
4. Bordura streasina
5. Carlig jgheab
6. Jgheab Ø125
7. Rigle lemn 50x30
8. Pieptene aerisire
9. Capriori lemn
10. Pazie lemn
11. Streasina
12. Holtzsuruburi sau cuie ştanţate
14. Cosoroaba
15. Termoizolatie fatada
16. Finisaj interior
17. Podina OSB III, 24 mm
18. Termoizolatie pod vata minerala 15 cm intre 2 folii de polietilena
19. Dulapi 5x15 cm asezati pe cant
20. Parazapada
21. Surub autofiletant L=7cm
22. Surub autofiletant
23. Sfartecatori zapada

Detaliu opritori de zapada
- acoperis rece ventilat -

Nota:
Opritorii de zapada se monteaza in linii continue;
Daca sunt mai multe randuri de opritori de zapada, distanta dintre acestea nu trebuie sa depaseasca 3 m.
Pozitionarea sfartecatorilor de zapada se face in functie de cele 3 zone de zapada (A, B, C);


Clasa importanta: II
Categoria importanta: C
Nivelul de stabilitate la foc: II
Zona seismica ag=0.30g Tc=0.7
Zona eoliana: III
Zona climatica : III

PROIECTANT DE SPECIALITATE: ARHITECTURA	S.C. IDEI XC S.R.L. IASI J22/1119/2017 C.U.I. 37475157		PROIECT NR. 88/2024		
VERIFICATOR/EXPERT	NUME	SEMNATURA	CERINTA	REFERAT-EXPERTIZA NR./DATA	
S.C. IOVICON S.R.L.	PROIECTANT GENERAL: S.C. IOVICON S.R.L. VASLUI J37/351/2006; C.U.I. 18742720			Beneficiar:UAT MUNICIPIUL VASLUI Amplasament:Mun. VASLUI, Str. STEFAN CEL MARE, NR.193, Jud. VASLUI	PROIECT NR. 76/2024
SPECIFICATIE	NUME	SEMNATURA	SCARA 1:100	IMBUNATATIREA EFICIENTEI ENERGETICE LA SCOALA GIMNAZIALA "DIMITRIE CANTEMIR VASLUI"	FAZA D.A.L.I.
SEF PROIECT	Ing.HRIŢULEAC IONUŢ				
PROIECTAT	Arh. CEKA XHAFERR		DATA: 10/2024	DETALIU MONTAJ INVELITOARE	PLANSA NR. A.33
DESENAT	Arh. CEKA XHAFERR				

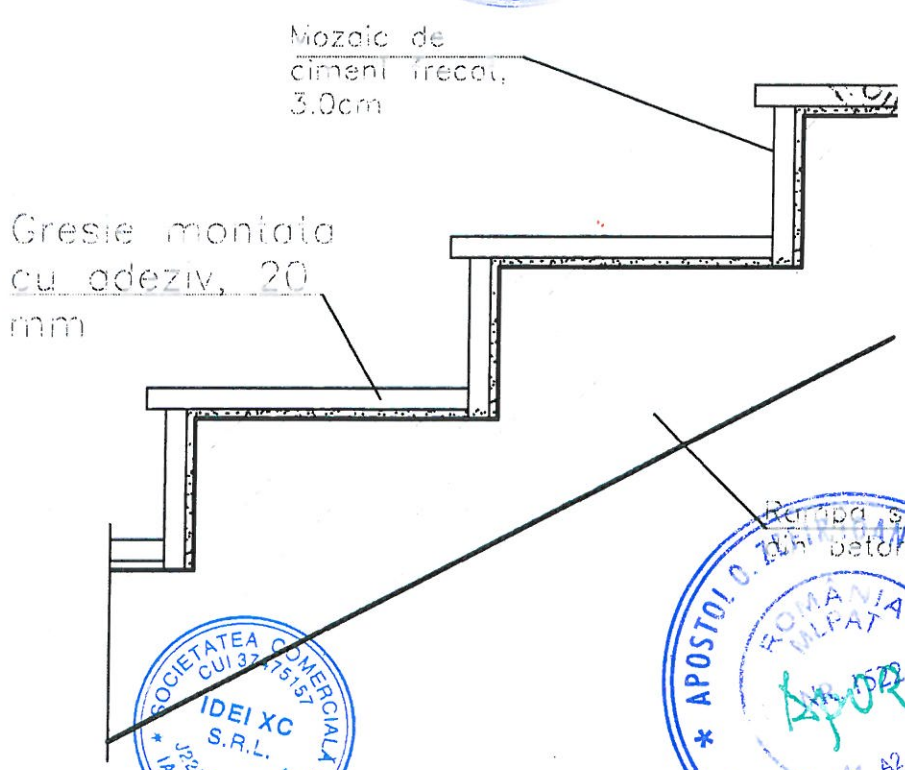


Clasa importanta: III
Categoria importanta: C
Nivelul de stabilitate la foc: II
Zona seismica ag=0.30g Tc=0.7
Zona eoliana: III
Zona climatica : III

PROIECTANT DE SPECIALITATE: ARHITECTURA	S.C. IDEI XC S.R.L. IASI J22/1119/2017 C.U.I. 37475157		PROIECT NR. 88/2024	
VERIFICATOR/EXPERT	NUME	SEMNATURA	CERINTA	REFERAT-EXPERTIZA NR./DATA
S.C. IOVICON S.R.L.	PROIECTANT GENERAL: S.C. IOVICON S.R.L. VASLUI J37/351/2006; C.U.I. 18742720			Beneficiar:UAT MUNICIPIUL VASLUI Amplasament:Mun. VASLUI, Str. STEFAN CEL MARE, NR.193, Jud. VASLUI
				PROIECT NR. 76/2024
SPECIFICATIE	NUME	SEMNATURA	SCARA 1:100	IMBUNATATIREA EFICIENTEI ENERGETICE LA SCOALA GIMNAZIALA "DIMITRIE CANTEMIR VASLUI"
SEF PROIECT	Ing.HRIŢULEAC IONUŢ			FAZA D.A.L.I.
RELEVAT	Arh. CEKA XHAFERR		DATA: 10/2024	DETALIU TREPTE INTERIOARE
DESENAT	Arh. CEKA XHAFERR			PLANSA NR. A.34

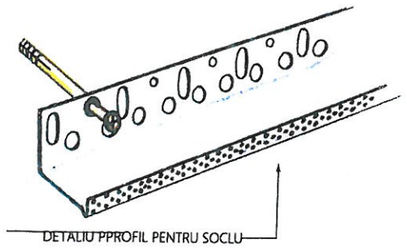

DETALIU PPROFIL PENTRU SOCLU

Fixarea mecanică a profilului pentru soclu este executată la intervale de 30 cm cu piese din setul de montaj (diblu cu diblu cu holzșurub și distanțier). În cazul utilizării Riglei de racordare cu plasa pentru profilul de soclu, aceasta este aplicată pe profil cu decalare minimă de 10 cm a rosturilor și se aliniază. Profilurile de racordare aliniate se îmbină cu ajutorul piesei de racordare în zona de îmbinare.

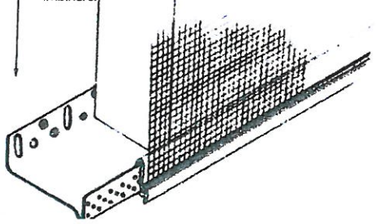

DETALIU TERMOSISTEM - SECTIUNE VERTICALA


- PARDOSEALA FINITA- GRESIE
- STRAT SUPORT PARDOSEALA (SAPA)
- PLACA B.A.
- HIDROIZOLATIE
- TERMOIZOLATIE 5CM POLISTIREN EXTRUDAT
- PIETRIS
- TEREN NATURAL COMPACTAT

Este recomandata folosirea unui tip de polistiren rezistent la incarcari.
Polistirenul se va lipi cu adeziv de hidroizolatie.

Placile de polistiren se vor tese la colturi si se vor ancora cu dibluri.
Inainte de montaj se va verifica planeitatea fatadei, diferentele mai mari de 1 - 1.5 cm se vor aduce la cota.
Plasa de fibra de sticla, se va intoarce min. 30 de cm pe fatada adiacenta.


DETALIU TERMOSISTEM COLT CLADIRE

COLT IESIT

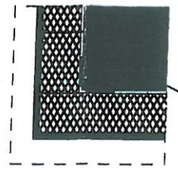


- TENCUIALA DECORATIVA DE EXTERIOR
- PLASA DIN FIBRA DE STICLA PENTRU ARMAREA TENCUIELII
- TERMOIZOLATIE VATA BAZALTICA 15 cm
- ADEZIV PENTRU PRINDEREA PLACILOR VATA BAZALTICA 15 cm
- SAMBURE BETON ARMAT


COLT INTRAT

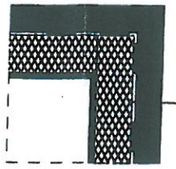


- TENCUIALA DECORATIVA DE EXTERIOR
- PLASA DIN FIBRA DE STICLA PENTRU ARMAREA TENCUIELII
- TERMOIZOLATIE VATA BAZALTICA 15 cm
- ADEZIV PENTRU PRINDEREA PLACILOR DE VATA BAZALTICA 15 cm
- PERETE ZIDARIE CARAMIDA

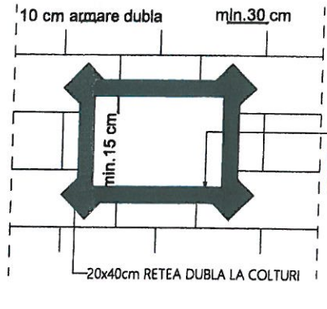

DETALIU MONTAJ PLASA DE FIBRA DE STICLA IN JURUL GOLURILOR

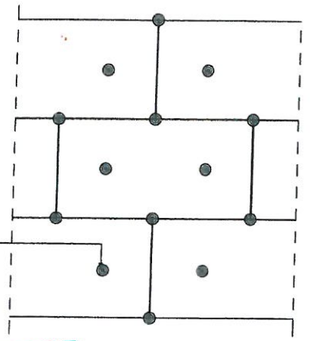

DETALIU MONTAJ PLACI VATA BAZALTICA 15 cm










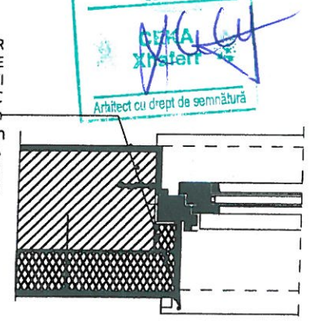


DETALIU TERMOSISTEM - FEREASTRA SECTIUNE ORIZONTALA








Clasa importanta: II
Categoria importanta: C
Nivelul de stabilitate la foc: II
Zona seismica ag=0.30g Tc=0.7
Zona eoliana: III
Zona climatica : III

PROIECTANT DE SPECIALITATE: ARHITECTURA	S.C. IDEI XC S.R.L. IASI J22/1119/2017 C.U.I. 37475157		PROIECT NR. 88/2024	
VERIFICATOR/EXPERT	NUME	SEMNATURA	CERINTA	REFERAT-EXPERTIZA NR./DATA
S.C. IOVICON S.R.L.	**PROIECTANT GENERAL:** S.C. IOVICON S.R.L. VASLUI J37/351/2006; C.U.I. 18742720			Beneficiar:UAT MUNICIPIUL VASLUI Amplasament:Mun. VASLUI, Str. STEFAN CEL MARE, NR.193, Jud. VASLUI — PROIECT NR. 76/2024
SPECIFICATIE	NUME	SEMNATURA	SCARA 1:100	IMBUNATATIREA EFICIENTEI ENERGETICE LA SCOALA GIMNAZIALA "DIMITRIE CANTEMIR VASLUI" — FAZA D.A.L.I.
SEF PROIECT	Ing.HRIȚULEAC IONUȚ			
PROIECTAT	Arh. CEKA XHAFERR		DATA: 10/2024	DETALIU MONTAJ TERMOSISTEM — PLANSA NR. A.35
DESENAT	Arh. CEKA XHAFERR			

TABLOU TAMPLARIE USI

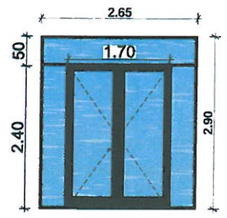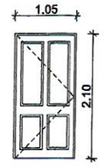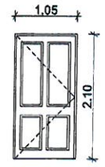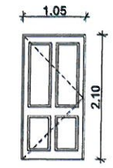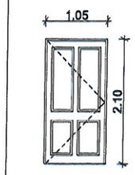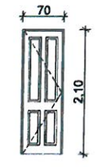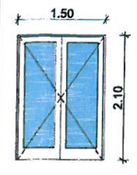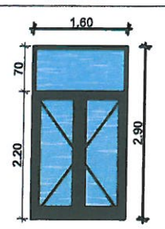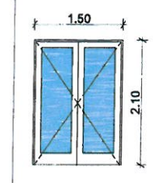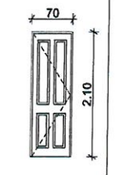INDICATOR	U1	U2	U3	U4	U5	U6	U7	U8	U9	U10
CANTITATE	1 BUCATI	13 BUCATI	15 BUCATI	1 BUCATI	3 BUCATI	1 BUCATI	3 BUCATI	2 BUCATI	3 BUCATI	17 BUCATI
SUPRF./BUC.	7,58 MP/BUC.	2,205 MP/BUC.	2,205 MP/BUC.	2,205 MP/BUC.	2,205 MP/BUC.	1,47 MP/BUC.	3,15 MP/BUC.	4,64 MP/BUC.	3,15 MP/BUC.	1,47 MP/BUC.
VEDERE 3D										
MATERIAL	PROFIL ALUMINIU- gri antracit (tetracameral) GEAM TIP TERMOPAN- LOW-E	PROFIL ALUMINIU -ALB (tetracameral)	PROFIL ALUMINIU -ALB (tetracameral)	USA R.F. 30 min-PROFIL ALUMINIU-ALB(tetracameral)	USA R.F. 90 min-PROFIL ALUMINIU-ALB (tetracameral)	USA R.F. 120 min-PROFIL ALUMINIU-ALB (tetracameral)	PROFIL ALUMINIU -ALB (tetracameral)	PROFIL ALUMINIU- gri antracit (tetracameral) GEAM TIP TERMOPAN- LOW-E	PROFIL ALUMINIU -ALB (tetracameral)	PROFIL ALUMINIU -ALB (tetracameral)
POZITIE	USA DE EXTERIOR	USA DE INTERIOR	USA DE INTERIOR	USA DE INTERIOR	USA DE INTERIOR	USA DE INTERIOR	USA DE INTERIOR	USA DE EXTERIOR	USA DE INTERIOR	USA DE INTERIOR
OBSERVATII	USA DE EVACUARE CU DESCHIDERE AUTOMATA PREVAZUTA CU DISPOZITIV DE AUTOINCHIDERE LENTA	PREVAZUTA CU DISPOZITIV DE AUTOINCHIDERE DESCHIDERE LA 180° SPRE SENSUL DE EVACUARE	USA ETANSA LA FOC PREVAZUTA CU DISPOZITIV DE AUTOINCHIDERE	PREVAZUTA CU DISPOZITIV DE AUTOINCHIDERE	PREVAZUTA CU DISPOZITIV DE AUTOINCHIDERE	PREVAZUTA CU DISPOZITIV DE AUTOINCHIDERE	USA ETANSA LA FOC PREVAZUTA CU DISPOZITIV DE AUTOINCHIDERE	USA DE EVACUARE, PREVAZUTA CU DISPOZITIV DE AUTOINCHIDERE LENTA SI BARA ANTIPANICA	PREVAZUTA CU DISPOZITIV DE AUTOINCHIDERE DESCHIDERE LA 180° SPRE SENSUL DE EVACUARE	

TABLOU TAMPLARIE FERESTRE

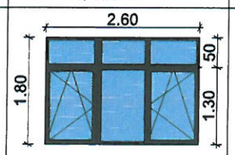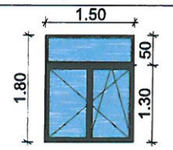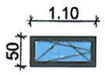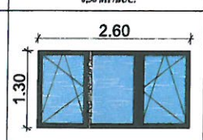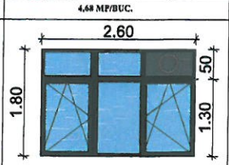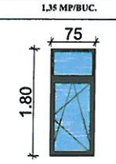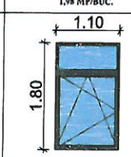INDICATOR	F1	F2	F3	F4	F5	F6	F7	F8	F9
CANTITATE	25 BUCATI	14 BUCATI	9 BUCATI	4 BUCATI	11 BUCATI	1 BUCATI	23 BUCATI	2 BUCATI	2 BUCATI
SUPRF./BUC.	4,68 MP/BUC.	2,70 MP/BUC.	0,56 MP/BUC.	0,55 MP/BUC.	0,56 MP/BUC.	0,56 MP/BUC.	4,68 MP/BUC.	1,35 MP/BUC.	1,98 MP/BUC.
VEDERE 3D									
MATERIAL	PROFIL ALUMINIU-gri antracit (tetracameral) GEAM TIP TERMOPAN- LOW-E	PROFIL ALUMINIU-gri antracit (tetracameral) GEAM TIP TERMOPAN- LOW-E	PROFIL ALUMINIU-gri antracit (tetracameral) GEAM TIP TERMOPAN- LOW-E	PROFIL ALUMINIU-gri antracit (tetracameral) GEAM TIP TERMOPAN- LOW-E	PROFIL ALUMINIU-gri antracit (tetracameral) GEAM TIP TERMOPAN- LOW-E	PROFIL ALUMINIU-gri antracit (tetracameral) GEAM TIP TERMOPAN- LOW-E	PROFIL ALUMINIU-gri antracit (tetracameral) GEAM TIP TERMOPAN- LOW-E	PROFIL ALUMINIU-gri antracit (tetracameral) GEAM TIP TERMOPAN- LOW-E	PROFIL ALUMINIU-gri antracit (tetracameral) GEAM TIP TERMOPAN- LOW-E
POZITIE	FEREASTRA DE EXTERIOR	FEREASTRA DE EXTERIOR	FEREASTRA DE EXTERIOR	FEREASTRA DE EXTERIOR	FEREASTRA DE EXTERIOR	FEREASTRA DE EXTERIOR	FEREASTRA DE EXTERIOR	FEREASTRA DE EXTERIOR	FEREASTRA DE EXTERIOR
OBSERVATII							In functie de pozitia recuperatorului de caldura, se va inchide un ochi de geam cu panou plin din ALUMINIU la partea superioara a ferestrei		

SOCIETATEA COMERCIALA CUI 37475157 IDEI XC S.R.L. J22/1119/2017 IASI - ROMANIA



SOCIETATEA COMERCIALA IOVICON CUI: 18742720 J37/351/2006 S.R.L. VASLUI - ROMANIA

ORDINUL ARHITECTILOR DIN ROMÂNIA 8236 CEKA Xhaferr Arhitect cu drept de semnătură

Clasa importanta: II
Categoria importanta: C
Nivelul de stabilitate la foc: II
Zona seismica ag=0.30g Tc=0.7
Zona eoliana: III
Zona climatica : III

PROIECTANT DE SPECIALITATE: ARHITECTURA	S.C. IDEI XC S.R.L. IASI J22/1119/2017 C.U.I. 37475157		PROIECT NR. 88/2024		
VERIFICATOR/EXPERT	NUME	SEMNATURA	CERINTA	REFERAT-EXPERTIZA NR./DATA	
S.C. IOVICON S.R.L.	PROIECTANT GENERAL: S.C. IOVICON S.R.L. VASLUI J37/351/2006; C.U.I. 18742720			Beneficiar:UAT MUNICIPIUL VASLUI Amplasament:Mun. VASLUI, Str. STEFAN CEL MARE, NR.193, Jud. VASLUI	PROIECT NR. 76/2024
SPECIFICATIE	NUME	SEMNATURA	SCARA 1:100	IMBUNATATIREA EFICIENTEI ENERGETICE LA SCOALA GIMNAZIALA "DIMITRIE CANTEMIR VASLUI"	FAZA D.A.L.I.
SEF PROIECT	Ing.HRIŢULEAC IONUŢ				
PROIECTAT	Arh. CEKA XHAFERR		DATA: 10/2024	TABLOU TAMPLARIE	PLANSA NR. A.36
DESENAT	Arh. CEKA XHAFERR				

TABLOU TAMPLARIE FERESTRE - INVELITOARE

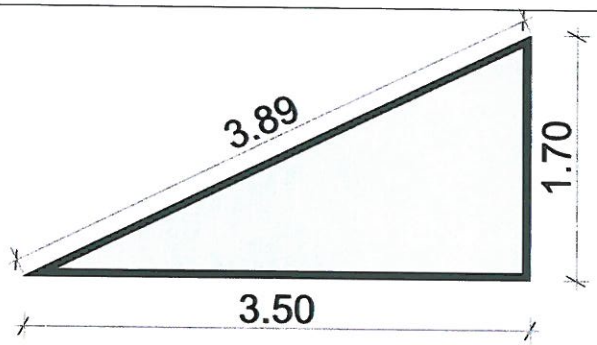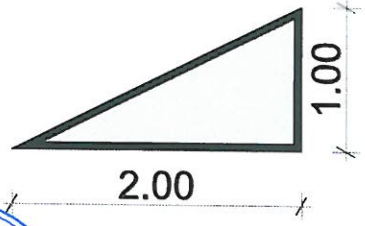CANTITATE	**2 BUCATI**	**4 BUCATI**
SUPRF./BUC.	**2,98 MP/BUC.**	**1,00 MP/BUC.**
VEDERE 3D		
MATERIAL	PROFIL ALUMINIU-gri antracit (tetracameral) GEAM TIP TERMOPAN- LOW-E	PROFIL ALUMINIU-gri antracit (tetracameral) GEAM TIP TERMOPAN- LOW-E


ORDINUL ARHITECȚILOR DIN ROMÂNIA
8296
CEKA Xhaferr
Arhitect cu drept de semnătură

SOCIETATEA COMERCIALA IDEI XC S.R.L. CUI 37475157 J22/1119/2017

SOCIETATEA COMERCIALA IOVICON S.R.L.

Clasa importanta: III
Categoria importanta: C
Nivelul de stabilitate la foc: II
Zona seismica ag=0.30g Tc=0.7
Zona eoliana: III
Zona climatica : III

PROIECTANT DE SPECIALITATE: ARHITECTURA	S.C. IDEI XC S.R.L. IASI J22/1119/2017 C.U.I. 37475157		PROIECT NR. 88/2024		
VERIFICATOR/EXPERT	NUME	SEMNATURA	CERINTA	REFERAT-EXPERTIZA NR./DATA	
S.C. IOVICON S.R.L.	**PROIECTANT GENERAL:** S.C. IOVICON S.R.L. VASLUI J37/351/2006; C.U.I. 18742720			Beneficiar:UAT MUNICIPIUL VASLUI Amplasament:Mun. VASLUI, Str. STEFAN CEL MARE, NR.193, Jud. VASLUI	PROIECT NR. 76/2024
SPECIFICATIE	NUME	SEMNATURA	SCARA 1:5000	IMBUNATATIREA EFICIENTEI ENERGETICE LA SCOALA GIMNAZIALA "DIMITRIE CANTEMIR VASLUI"	FAZA D.A.L.I.
SEF PROIECT	Ing.HRIȚULEAC IONUȚ				
RELEVAT	Arh. CEKA XHAFERR		DATA: 10/2024	TABLOU TAMPLARIE FERESTRE INVELITOARE	PLANSA NR. A.37
DESENAT	Arh. CEKA XHAFERR				

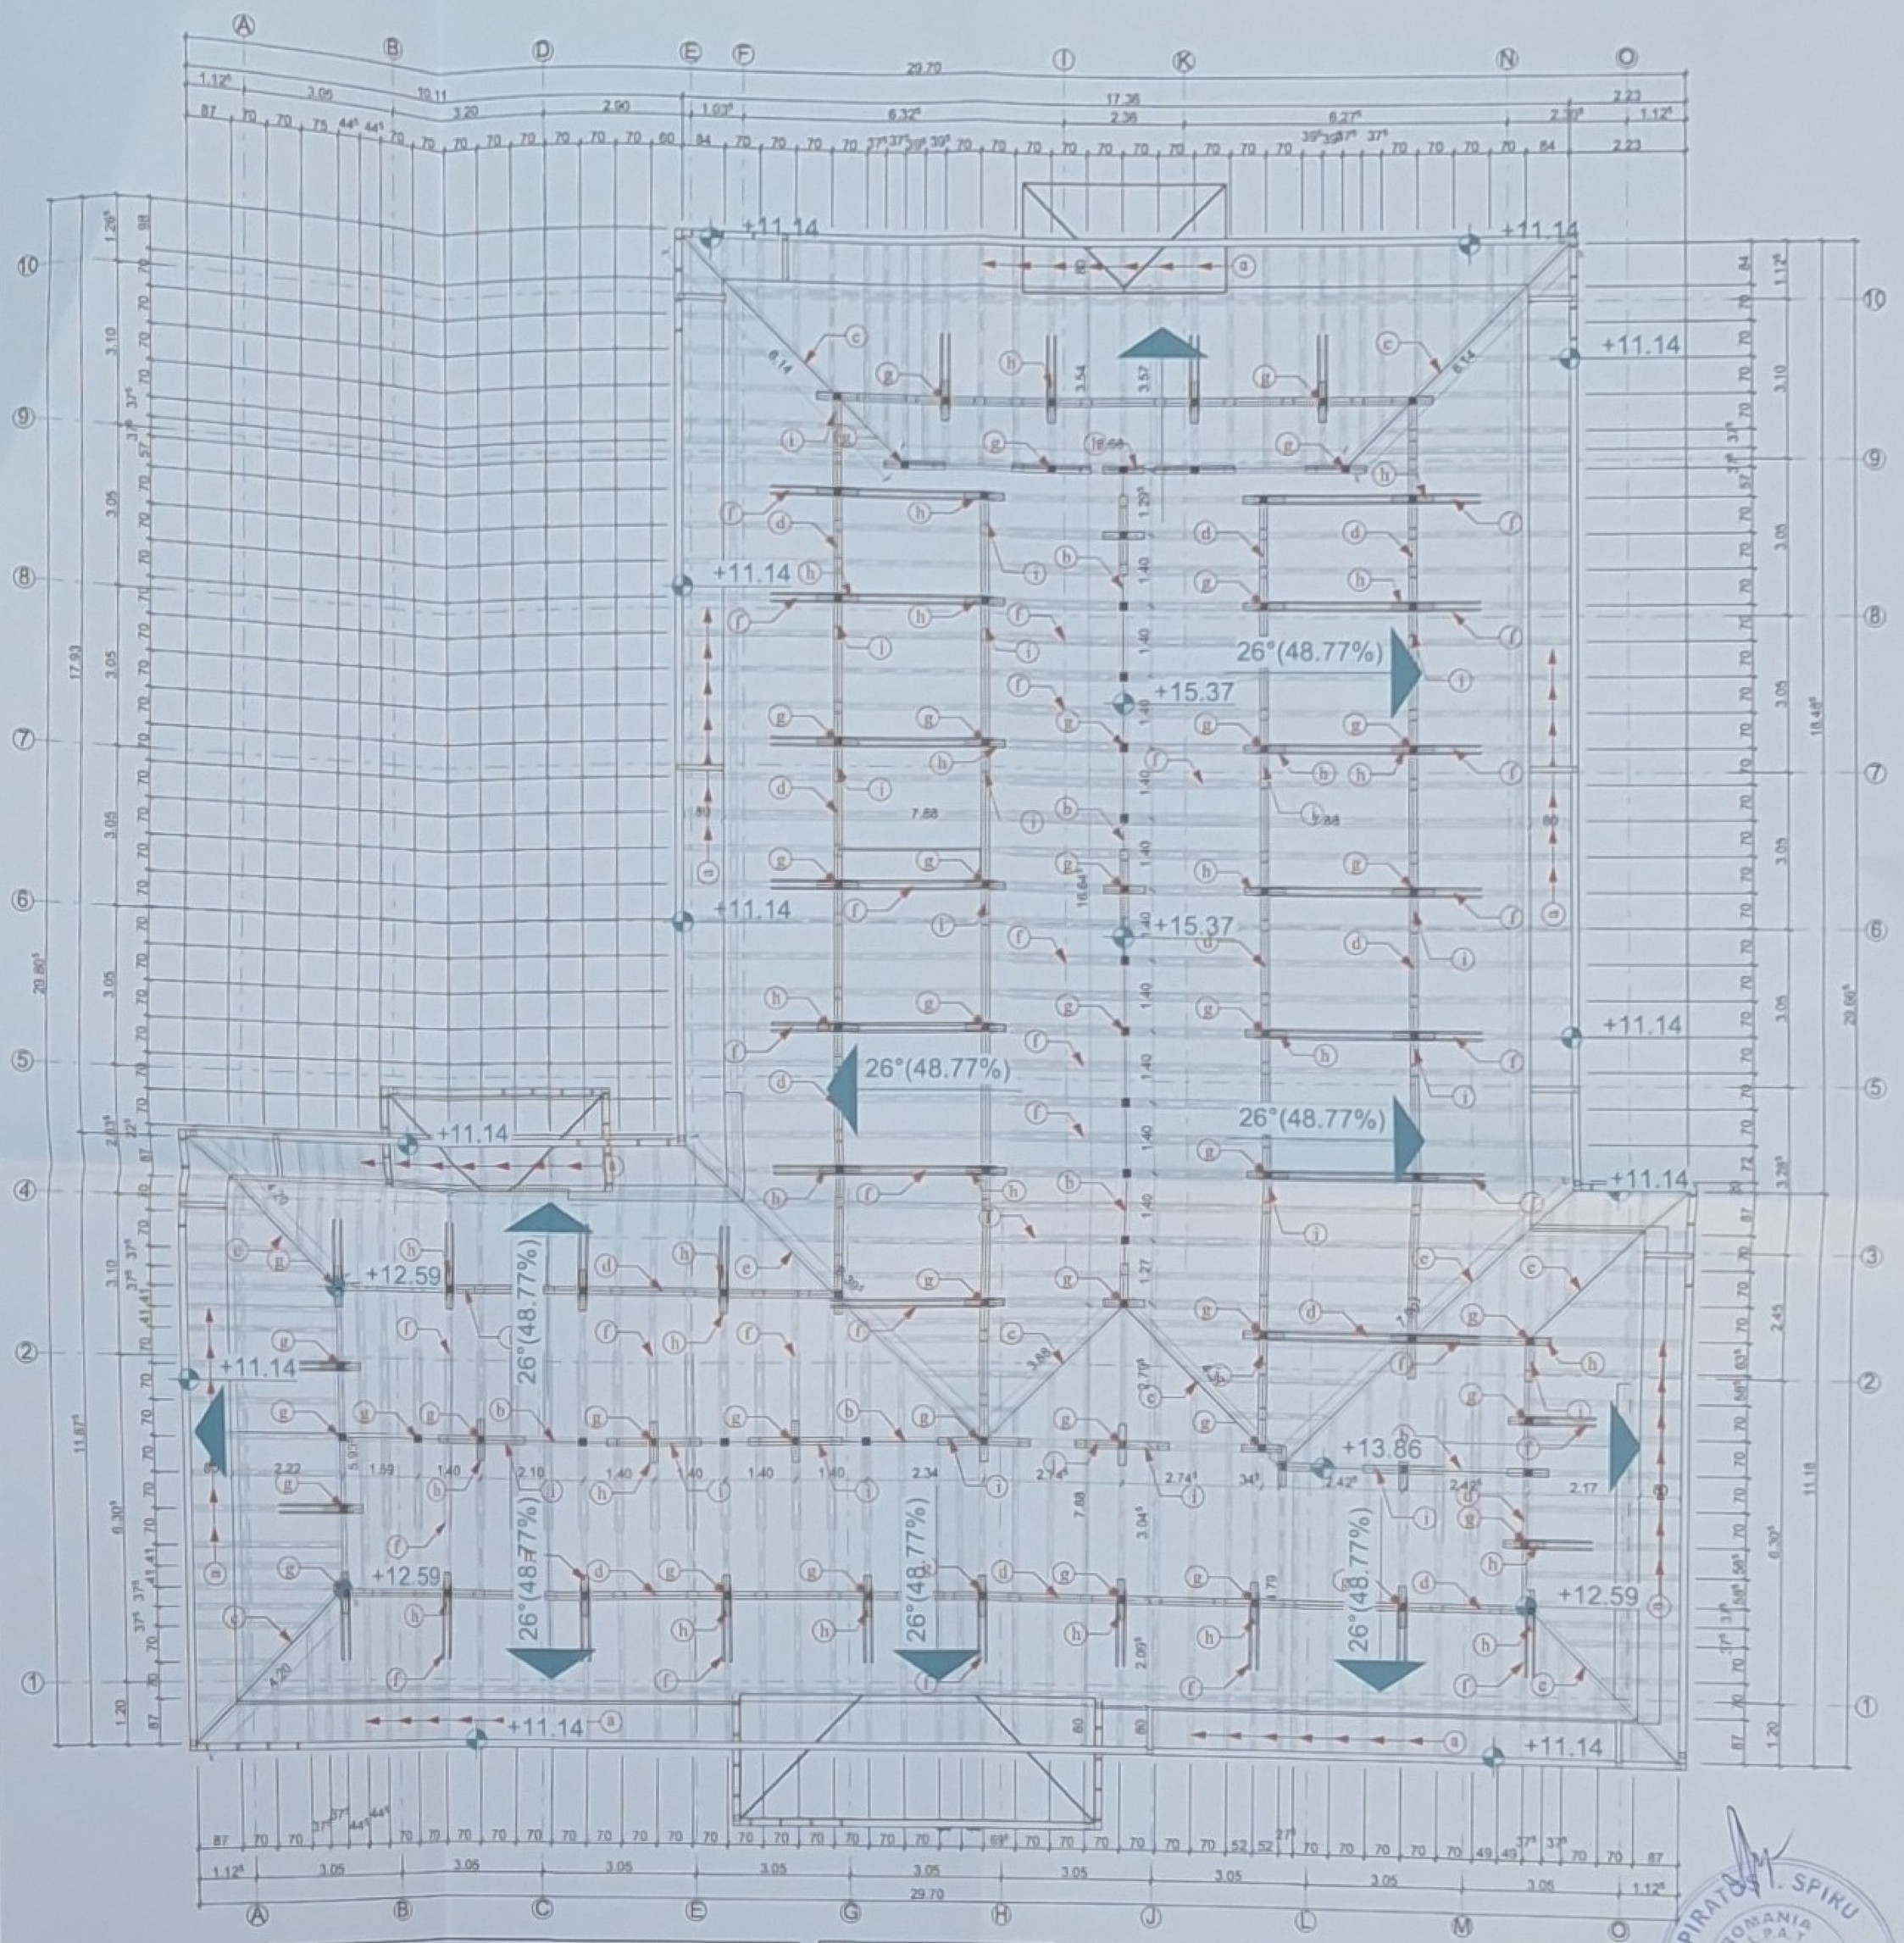

SISTEM CONSTRUCTIV:

Sarpanta din lemn pe scaune cu invelitoare din tabla amprentata tip tigla - nuanta RAL 9005 montata pe sipci din lemn de rasinoase de 32 x 48 mm, asezatela 30 cm
Folie de polietilena groasa
Astereala din scandura de rasinoase-24 mm grosime

LEGENDA:


- ⓐ- Capriori-10x12 cm
- Ⓑ - Pane de creasta-15x20 cm
- ⓒ- Pane de coama-15x20 cm
- ⓓ- Pane curente-15x15 cm
- ⓔ- Pane de dolie-15x20 cm
- Ⓕ - Clesti-2x2,4x15 cm
- ⓖ - Popi-15x15 cm
- Ⓗ - Talpi-15x15 cm-L=80cm
- ⓘ- Contrafise-12x12 cm
- ⓙ- Cosoroaba-12x12 cm
- Ⓚ - Scoabe PC52-Ø8 mm

NOTA:
-Inainte de montarea materialului lemnos, acesta se va trata cu solutie ignifuga si solutie contra microorganismelor;
-Pentru realizarea elementelor structurale ale planseului se va folosi lemn de brad,avand urmatoarele caracteristici:
CLASA DE EXPLOATARE: 1
CLASA DE CALITATE: I


Clasa importanta: II
Categoria importanta: C
Nivelul de stabilitate la foc: II
Zona seismica ag=0.30g Tc=0.7
Zona eoliana: III
Zona climatica : III

PROIECTANT DE SPECIALITATE: ARHITECTURA	S.C. IDEI XC S.R.L. IASI J22/1119/2017 C.U.I. 37475157		PROIECT NR. 88/2024	
VERIFICATOR/EXPERT	NUME	SEMNATURA	CERINTA	REFERAT-EXPERTIZA NR./DATA
S.C. IOVICON S.R.L.	PROIECTANT GENERAL: S.C. IOVICON S.R.L. VASLUI J37/351/2006; C.U.I. 18742720			Beneficiar: UAT MUNICIPIUL VASLUI; Amplasament: Mun. VASLUI, Str. STEFAN CEL MARE, NR.193, Jud. VASLUI — PROIECT NR. 76/2024
SPECIFICATIE	NUME	SEMNATURA	SCARA 1:100	IMBUNATATIREA EFICIENTEI ENERGETICE LA SCOALA GIMNAZIALA "DIMITRIE CANTEMIR VASLUI" — FAZA D.A.L.I.
SEF PROIECT	Ing.HRIȚULEAC IONUȚ			
PROIECTAT	Ing.HRIȚULEAC IONUȚ		DATA: 10/2024	Plan sarpanta — PLANSA NR. R.1
DESENAT	Ing.HRIȚULEAC IONUȚ			


sectiune a - a

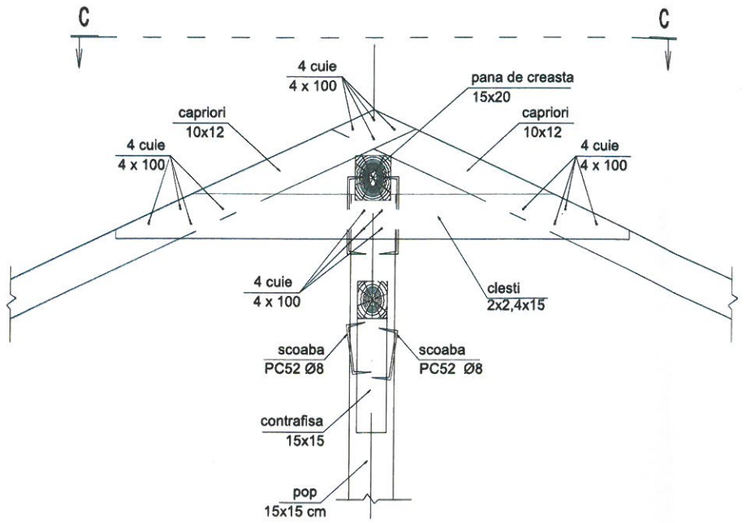


sectiune b - b

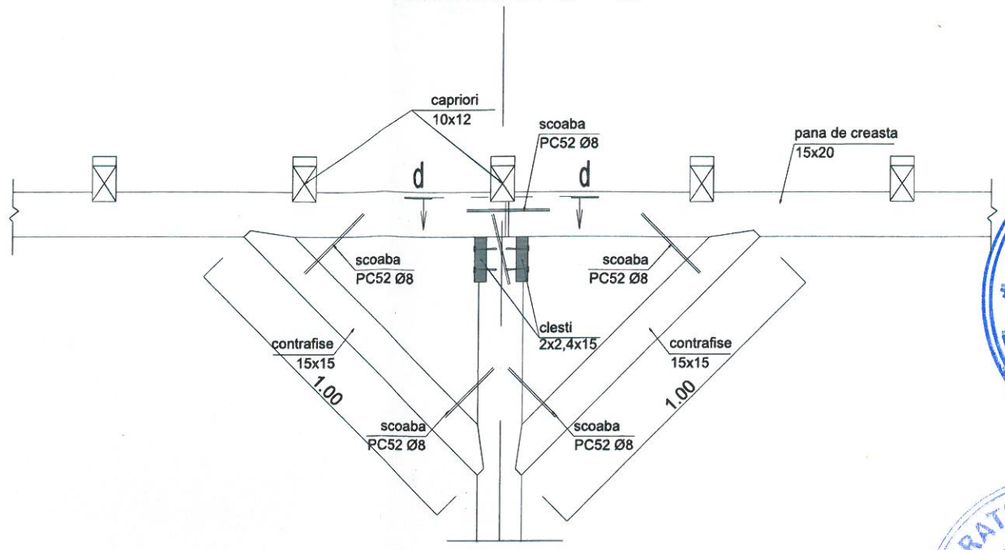

sectiune c - c

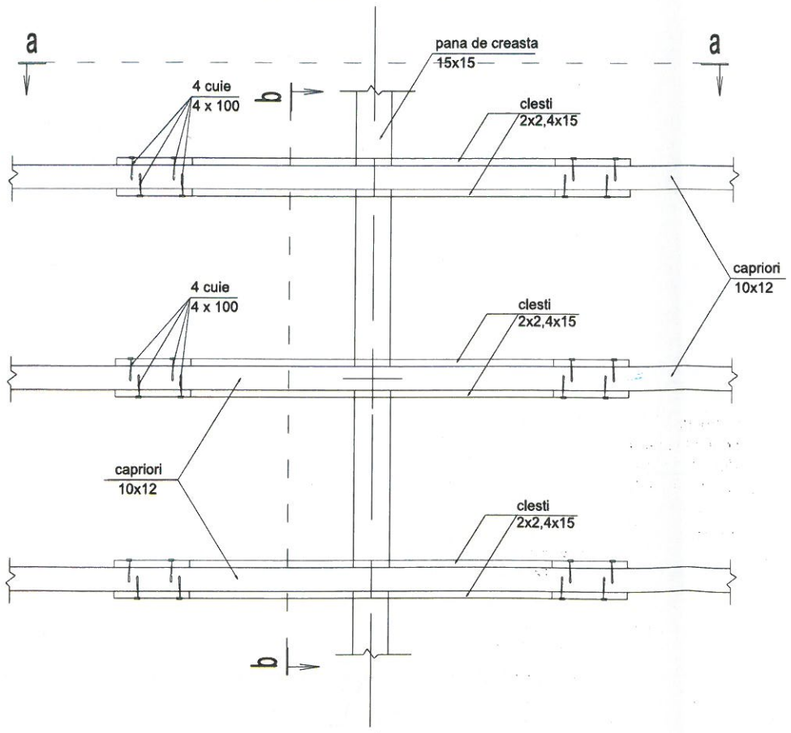

DETALIU OPRITOR DE ZAPADA

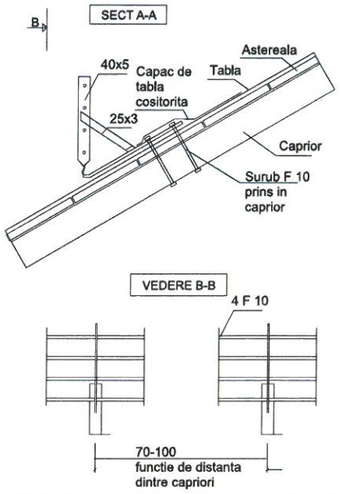


NOTA - Opritorii de zapada se monteaza la maxim 85cm distanta de jgheaburi in dreptul cosoroabei. Confectia metalica se protejeaza anticoroziv prin vopsire in trei straturi

MATERIALE FOLOSITE:


I. Cherestea de rasinoase - STAS 942-86
II. Cherestea tivita cu exigente de calitate cf. STAS 1949-86
III.Cuie pt.constructii, cf.STAS 2111-90
IV.Suruburi pt.lemn, cf.STAS 1452-80
V. Buloane confectionate din otel OB37, cf.STAS 438/1,3-89
VI.Piulite hexagonale si patrate cf.STAS 922-89
VII. Saibe cf.STAS 4071-79
VIII. Scoabe otel beton OB37 Ø 10


Clasa importanta III
Categoria importanta C
Zona seismica ag=0.30g Tc=0.7
Nivel de stabilitate la foc II


sectiune d - d

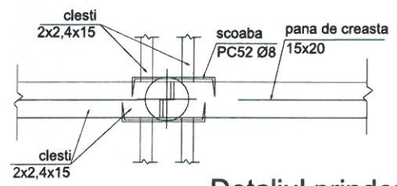

Detaliul prindere popi

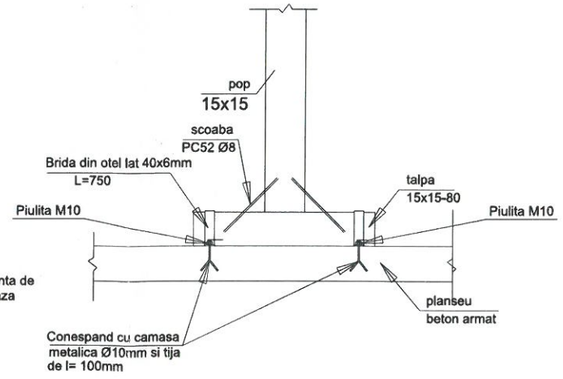


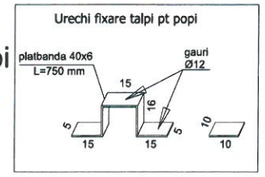

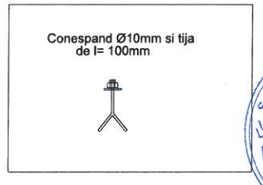

Clasa importanta: III
Categoria importanta: C
Nivelul de stabilitate la foc: II
Zona seismica ag=0.30g Tc=0.7
Zona eoliana: III
Zona climatica : III

VERIFICATOR/EXPERT	NUME	SEMNATURA	CERINTA	REFERAT-EXPERTIZA NR./DATA	
S.C. IOVICON S.R.L. CU NOI VIITORUL E MAI USOR SI MAI SIGUR	S.C. IOVICON S.R.L. VASLUI J37/351/2006; C.U.I. 18742720			Beneficiar:UAT MUNICIPIUL VASLUI Amplasament:Mun. VASLUI, Str. STEFAN CEL MARE, NR.193, Jud. VASLUI	PROIECT NR. 76/2024
SPECIFICATIE	NUME	SEMNATURA	SCARA 1:20	IMBUNATATIREA EFICIENTEI ENERGETICE LA SCOALA GIMNAZIALA "DIMITRIE CANTEMIR VASLUI"	FAZA D.A.L.I.
SEF PROIECT	Ing.HRIŢULEAC IONUŢ				
PROIECTAT	Ing.HRIŢULEAC IONUŢ		DATA: 10/2024	Detalii sarpanta 1	PLANSA NR. R.2
DESENAT	Ing.POPA RĂZVAN				

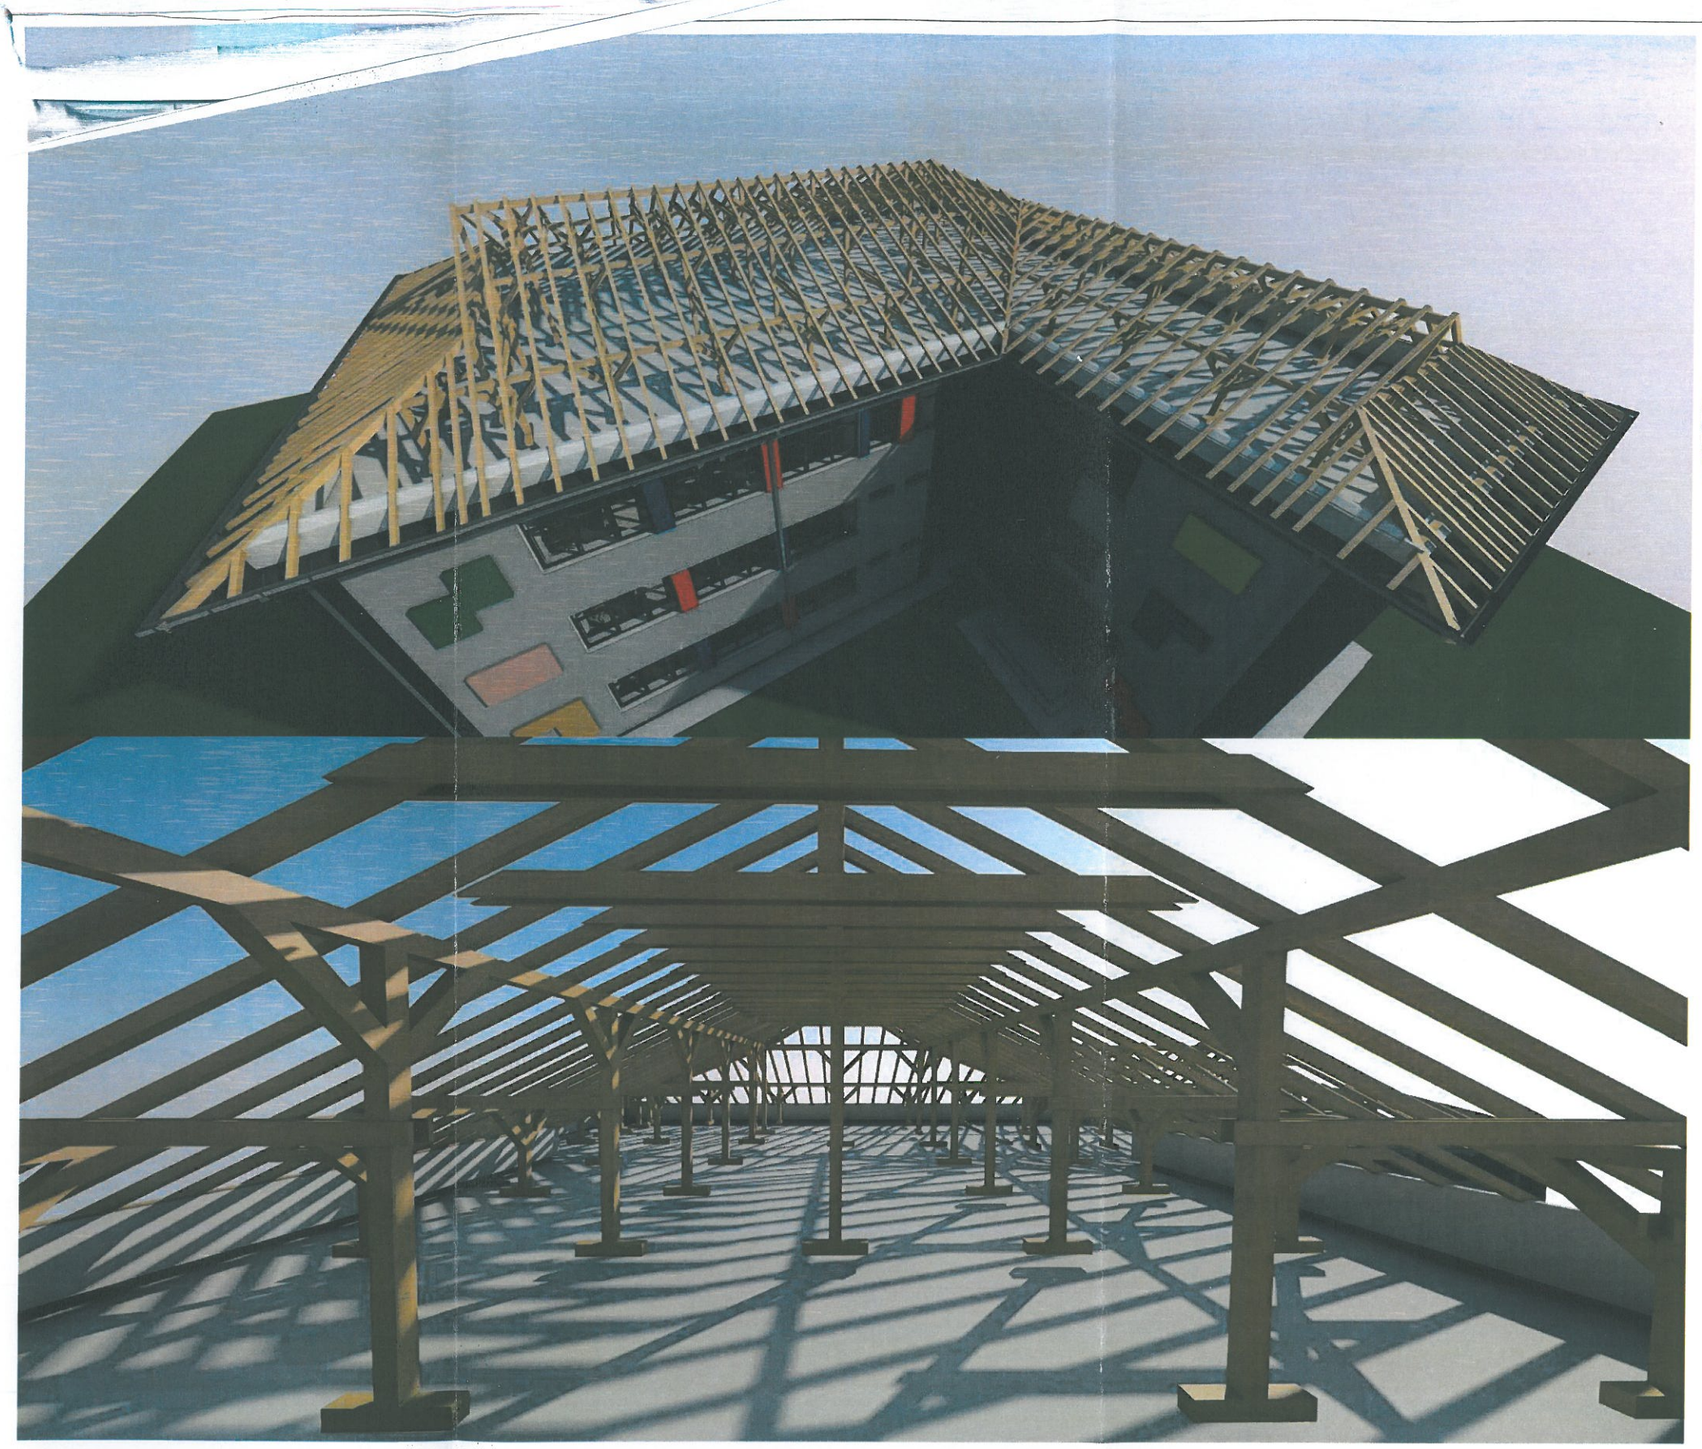


ARPOSTOL D. ZEFIR IOAN GEORGE
ROMÂNIA
MILPAT
NR. 1522
A1, A2
EXPERT TEHNIC
INGINER

ATOS I. SFIRU
VERIFICATOR

SOCIETATEA COMERCIALA
IOVICON
VASLUI

Clasa importanta: III
Categoria importanta: C
Nivelul de stabilitate la foc: II
Zona seismica ag=0.30g Tc=0.7
Zona eoliana: III
Zona climatica : III

VERIFICATOR/EXPERT	NUME	SEMNATURA	CERINTA	REFERAT-EXPERTIZA NR./DATA	
S.C. IOVICON S.R.L. CU NOI VIITORUL E MAI UŞOR ŞI MAI SIGUR	S.C. IOVICON S.R.L. VASLUI J37/351/2006; C.U.I. 18742720			Beneficiar:UAT MUNICIPIUL VASLUI Amplasament:Mun. VASLUI, Str. STEFAN CEL MARE, NR.193, Jud. VASLUI	PROIECT NR. 76/2024
SPECIFICATIE	NUME	SEMNATURA	SCARA 1:235	IMBUNATATIREA EFICIENTEI ENERGETICE LA SCOALA GIMNAZIALA "DIMITRIE CANTEMIR VASLUI"	FAZA D.A.L.I.
SEF PROIECT	Ing.HRIŢULEAC IONUŢ				
PROIECTAT	Ing.HRIŢULEAC IONUŢ		DATA: 10/2024	DETALII VIZUALE SARPANTA	PLANSA NR. R.3
DESENAT	Ing.POPA RĂZVAN				

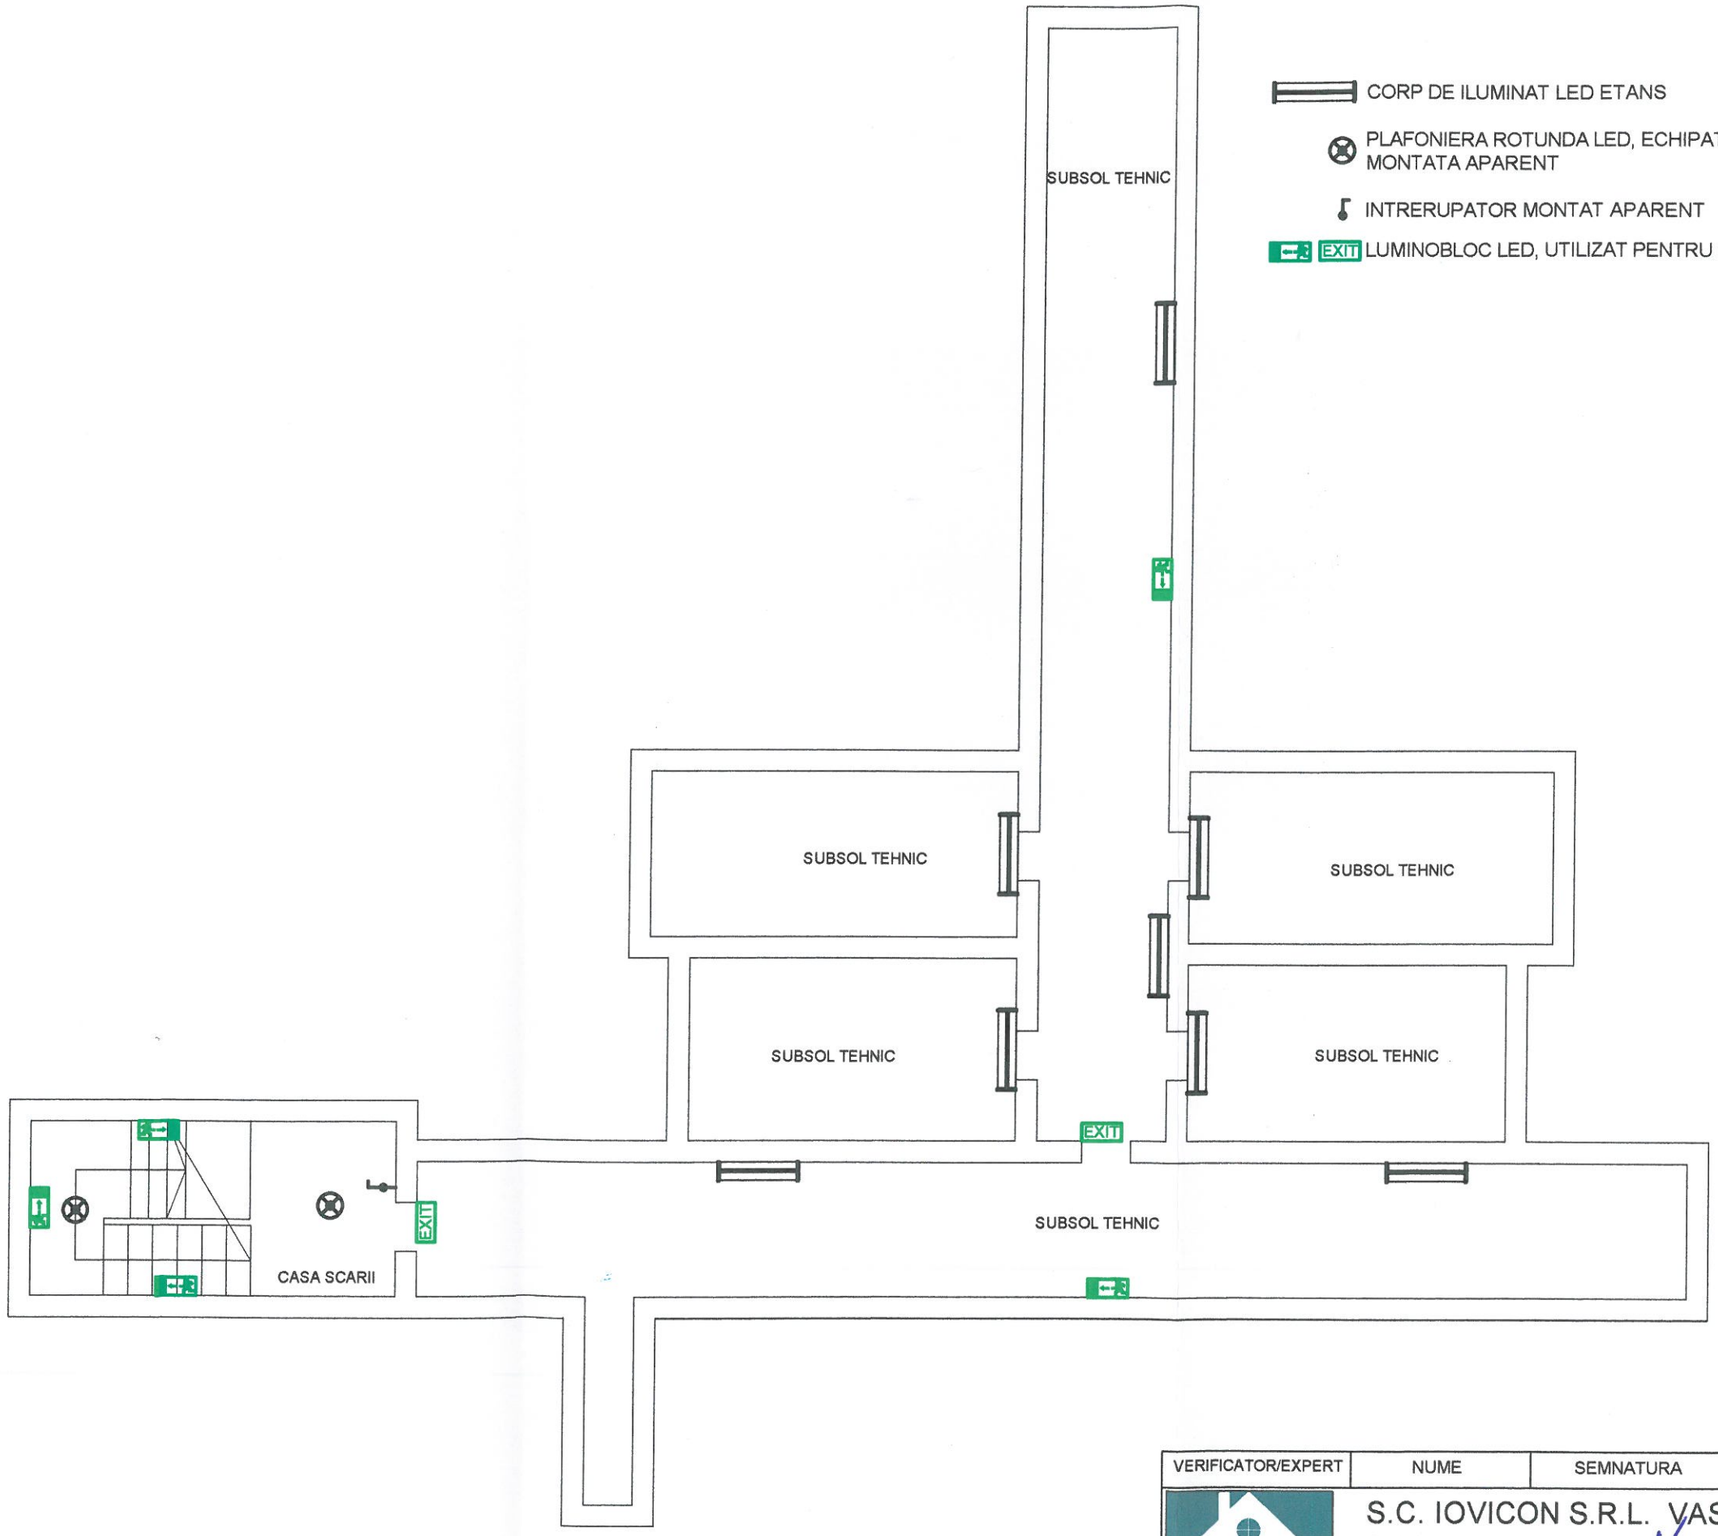

CORP DE ILUMINAT LED ETANS

PLAFONIERA ROTUNDA LED, ECHIPATA CU DETECTOR DE MISCARE SI SENZOR CREPUSCULAR, MONTATA APARENT


INTRERUPATOR MONTAT APARENT


LUMINOBLOC LED, UTILIZAT PENTRU ILUMINATUL DE SECURITATE PENTRU EVACUARE

VERIFICATOR/EXPERT	NUME	SEMNATURA	CERINTA	REFERAT/EXPERTIZA NR./DATA	
S.C. IOVICON S.R.L.	S.C. IOVICON S.R.L. VASLUI J37/351/2006; C.U.I. 18742720			Beneficiar: UAT MUN. VASLUI Amplasament: MUN. VASLUI, STR. STEFAN CEL MARE, NR. 193, JUD. VASLUI	PROIECT NR. 76/2024
SPECIFICATIE	NUME	SEMNATURA	SCARA 1:100	IMBUNATATIREA EFICIENTEI ENERGETICE LA SCOALA GIMNAZIALA "DIMITRIE CANTEMIR" VASLUI	FAZA D.A.L.I.
SEF PROIECT	ing. HRITULEAC I.				
PROIECTAT	ing. PISLARIU M.		DATA: 10/2024	PLAN AMPLASARE INSTALATII ELECTRICE SUBSOL	PLANSA NR. E 1
DESENAT	ing. PISLARIU M.				

SOCIETATEA COMERCIALA IOVICON CUI: 18742720 J37/351/2006 SRL VASLUI - ROMANIA

IGNAT C. JAN ROMÂNIA MTCT NR. 06839 le A, B, C, D, E, F VERIFICATOR PROIECTE

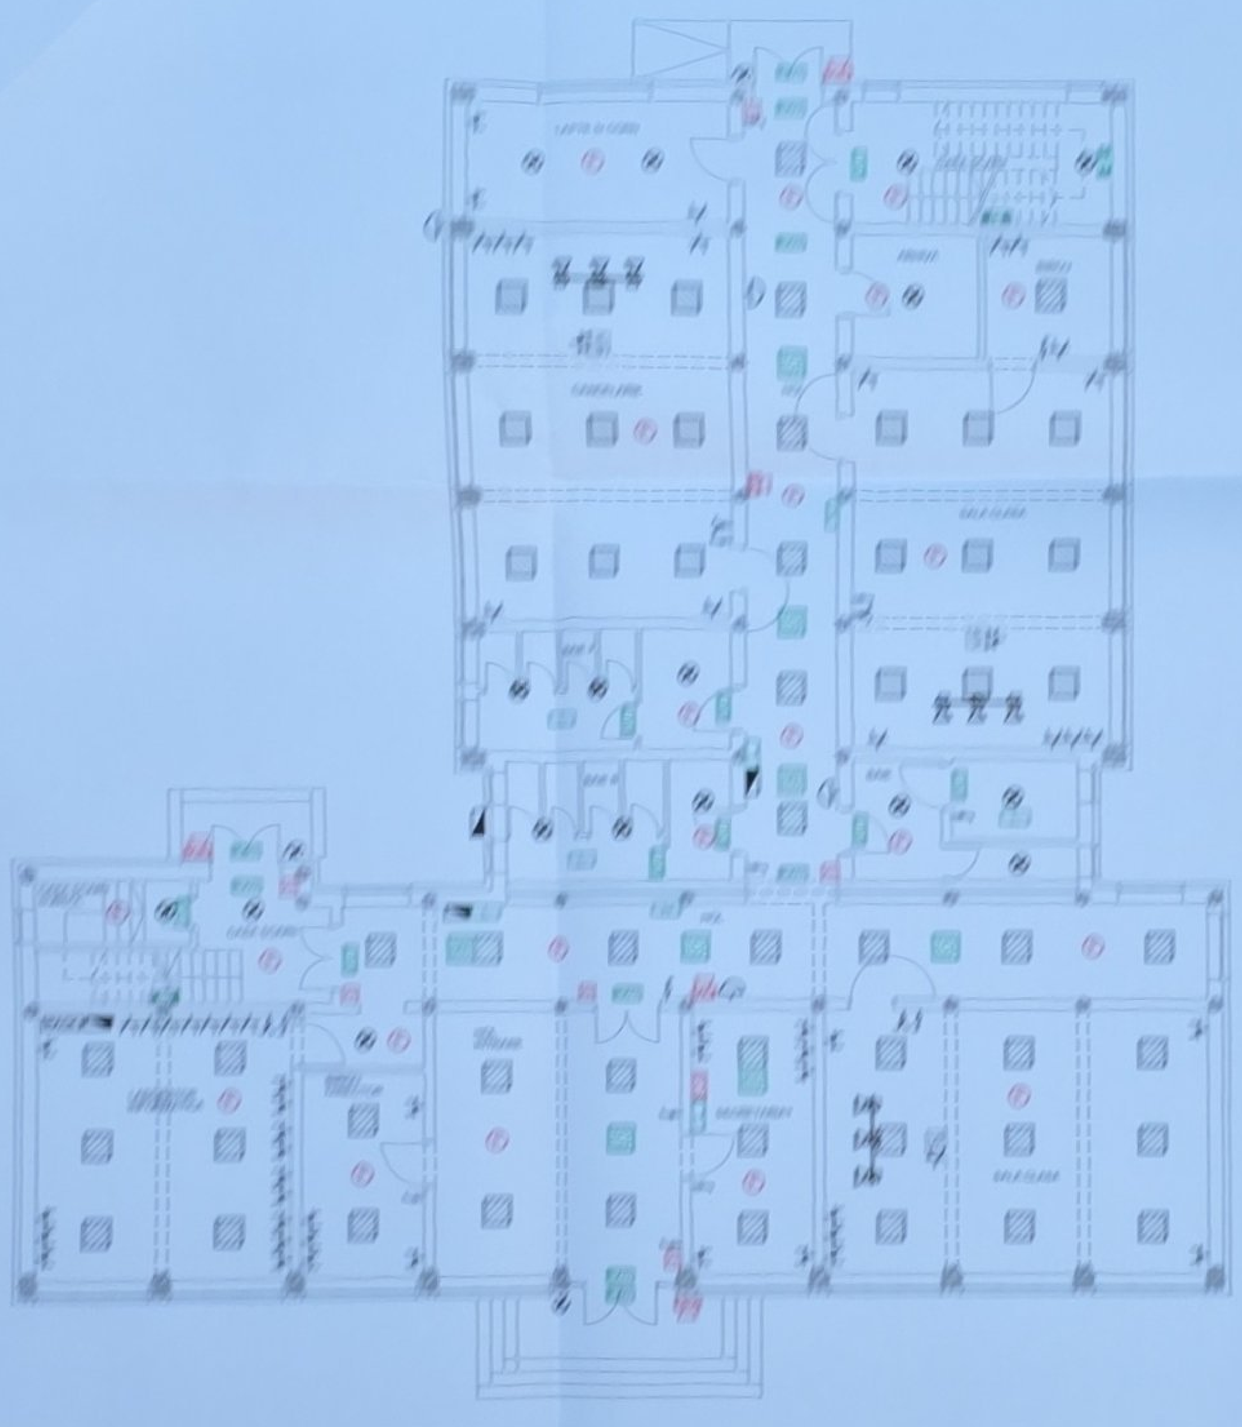

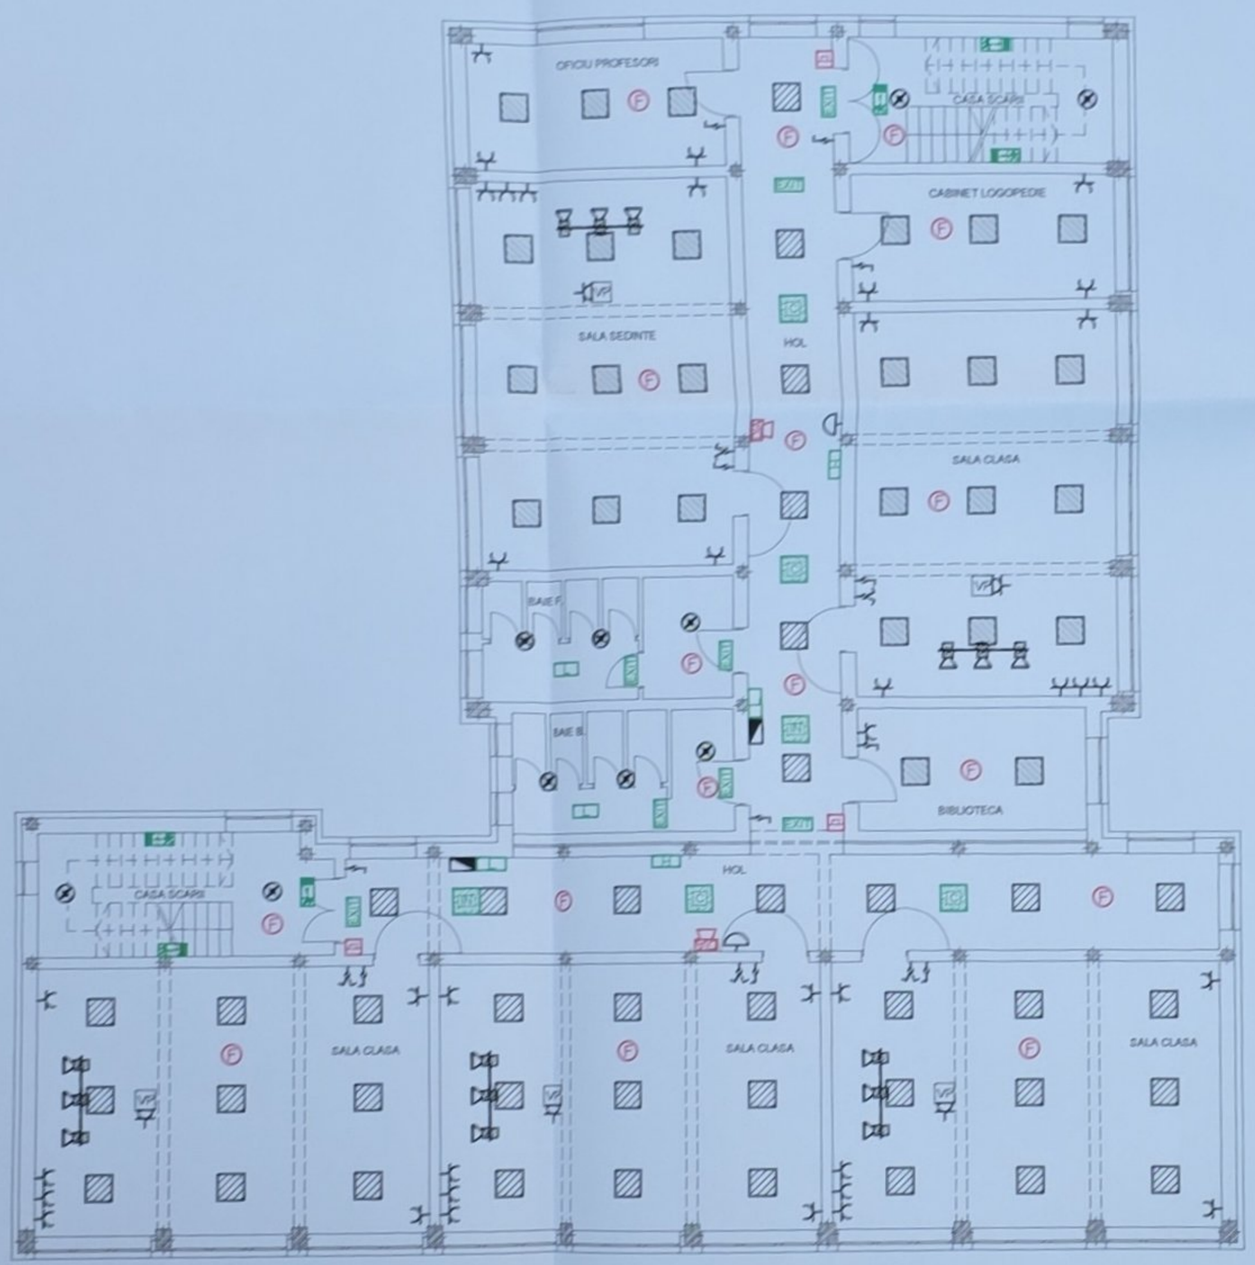

PLAFONIERA ROTUNDA LED, ECHIPATA CU DETECTOR DE MISCARE SI SENZOR CREPUSCULAR, MONTATA APARENT

PLAFONIERA LED 600x600mm, MONTATA INCASTRAT

PROIECTOR LED ORIENTABIL PENTRU ILUMINATUL TABLEI DE SCRIS, MONTAT PE SINA DE ILUMINAT

INTRERUPATOR, COMUTATOR MONTAT INGROPAT

PRIZA MONTATA INGROPAT IN TENCUIALA

PRIZA MONTATA INCASTRAT IN TAVANUL FALS

SONERIE SCOLARA MONTATA APARENT

TABLOU ELECTRIC DE DISTRIBUTIE MONTAT APARENT

VIDEO-PROIECTOR

LUMINOBLOC LED, UTILIZAT PENTRU ILUMINATUL DE SECURITATE PENTRU EVACUARE

LUMINOBLOC LED, UTILIZAT PENTRU ILUMINATUL DE SIGURANTA LOCAL PENTRU MARCAREA HIDRANTILOR

LUMINOBLOC LED, UTILIZAT PENTRU ILUMINATUL DE SIGURANTA LOCAL PENTRU INDICAREA POZITIILOR UNOR ECHIPAMENTE SI APARATE

PLAFONIERA LED 600x600mm ECHIPATA CU KIT DE EMERGENTA UTILIZAT PENTRU ILUMINATUL DE SECURITATE PENTRU CIRCULATIE, MONTAT INCASTRAT


PLAFONIERA LED 600x600mm ECHIPATA CU KIT DE EMERGENTA UTILIZAT PENTRU ILUMINATUL DE SECURITATE PENTRU INTERVENTIE, MONTAT INCASTRAT

DETECTOR DE FUM

DECLANSATOR MANUAL DE ALARMARE MONTAT LA 1,5m

DISPOZITIV INTERIOR ACUSTIC DE ALARMARE

VERIFICATOR/EXPERT	NUME	SEMNATURA	CERINTA	REFERAT/AUTORIZATIE NR./DATA	
S.C. IOVICON S.R.L. VASLUI J37/351/2006; C.U.I. 18742720				Beneficiar: UAT MUN. VASLUI Amplasament: MUN. VASLUI, STR. STEFAN CEL MARE, NR. 193, JUD. VASLUI	PROIECT NR. 75/2024
SPECIFICATIE	NUME	SEMNATURA	SCARA 1:100	IMBUNATATIREA EFICIENTEI ENERGETICE LA SCOALA GIMNAZIALA "DIMITRIE CANTEMIR" VASLUI	FAZA D.A.L.I.
SEF PROIECT	ing. HRITULEAC I.				
PROIECTAT	ing. PISLARIU M.		DATA: 10/2024	PLAN AMPLASARE INSTALATII ELECTRICE ETAJ1	PLANSA NR. E.3
DESENAT	ing. PISLARIU M.				

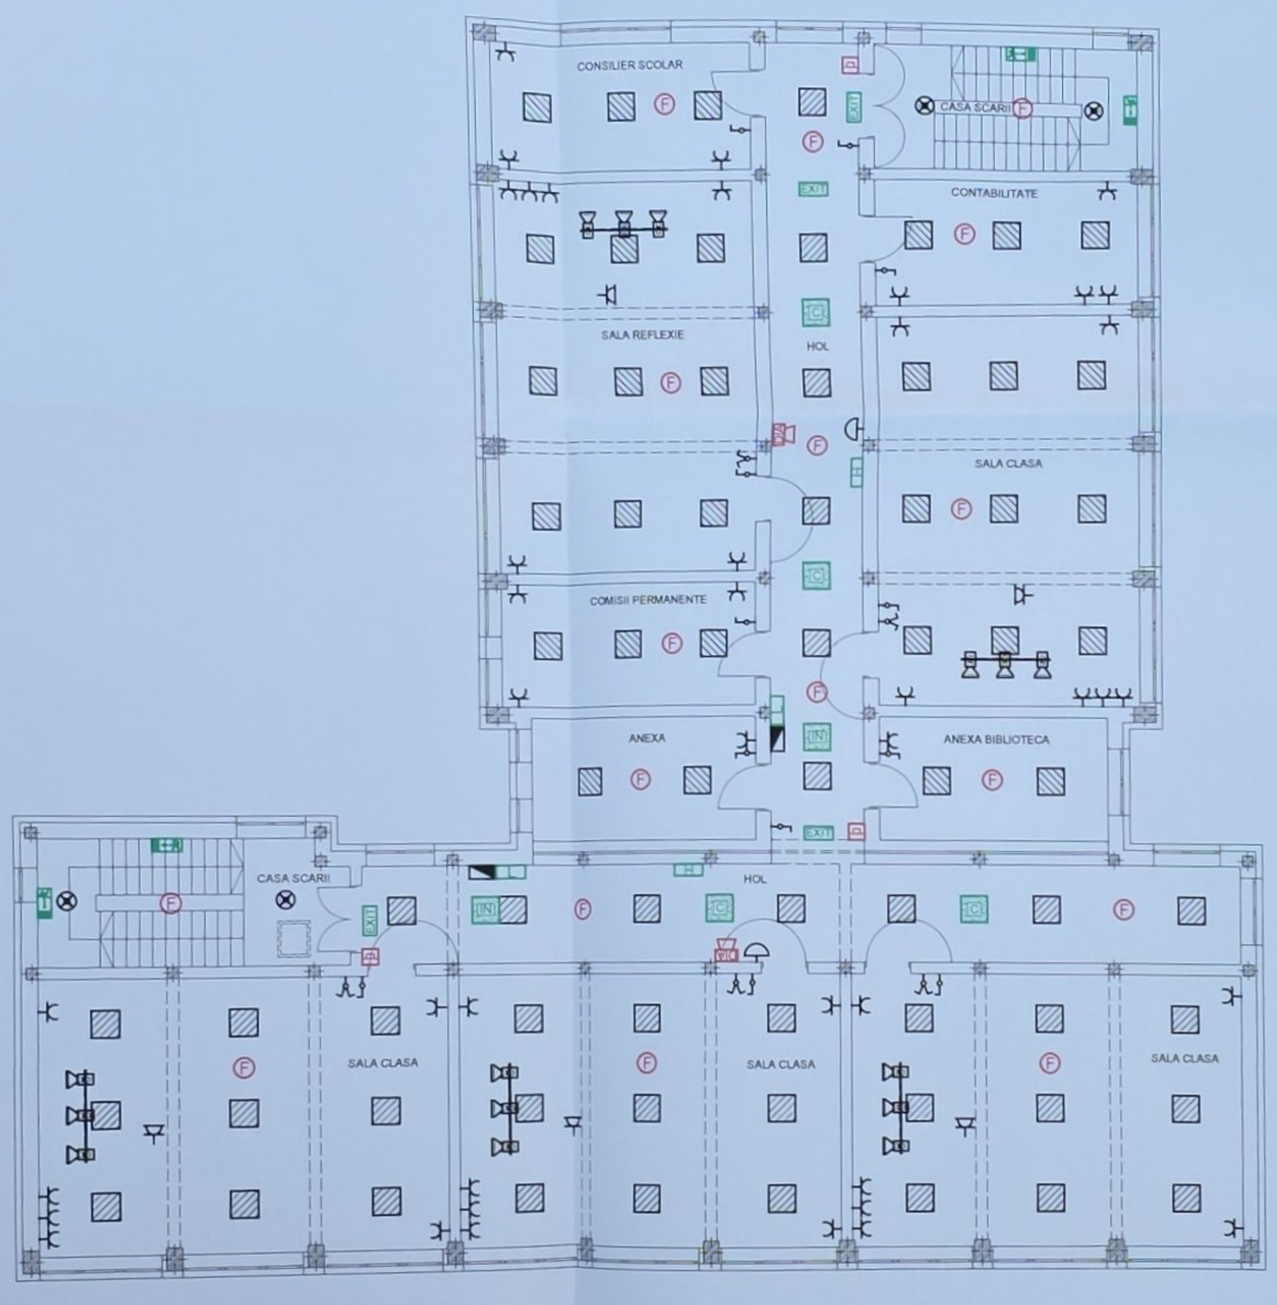

- PLAFONIERA ROTUNDA LED, ECHIPATA CU DETECTOR DE MISCARE SI SENZOR CREPUSCULAR, MONTATA APARENT
- PLAFONIERA LED 600x600mm, MONTATA INCASTRAT
- PROIECTOR LED ORIENTABIL PENTRU ILUMINATUL TABLEI DE SCRIS, MONTAT PE SINA DE ILUMINAT
- INTRERUPATOR, COMUTATOR MONTAT INGROPAT
- PRIZA MONTATA INGROPAT IN TENCUIALA
- PRIZA MONTATA INCASTRAT IN TAVANUL FALS
- SONERIE SCOLARA MONTATA APARENT
- TABLOU ELECTRIC DE DISTRIBUTIE MONTAT APARENT
- VP VIDEO-PROIECTOR
- EXIT LUMINOBLOC LED, UTILIZAT PENTRU ILUMINATUL DE SECURITATE PENTRU EVACUARE
- LUMINOBLOC LED, UTILIZAT PENTRU ILUMINATUL DE SIGURANTA LOCAL PENTRU MARCAREA HIDRANTILOR
- LUMINOBLOC LED, UTILIZAT PENTRU ILUMINATUL DE SIGURANTA LOCAL PENTRU INDICAREA POZITIILOR UNOR ECHIPAMENTE SI APARATE
- PLAFONIERA LED 600x600mm ECHIPATA CU KIT DE EMERGENTA UTILIZAT PENTRU ILUMINATUL DE SECURITATE PENTRU CIRCULATIE, MONTAT INCASTRAT
- PLAFONIERA LED 600x600mm ECHIPATA CU KIT DE EMERGENTA UTILIZAT PENTRU ILUMINATUL DE SECURITATE PENTRU INTERVENTIE, MONTAT INCASTRAT
- F DETECTOR DE FUM
- DECLANSATOR MANUAL DE ALARMARE MONTAT LA 1,5m
- DISPOZITIV INTERIOR ACUSTIC DE ALARMARE

VERIFICATOR/EXPERT	NUME	SEMNATURA	CERINTA	REFERAT EXPERTIZA NR./DATA	
S.C. IOVICON S.R.L.	S.C. IOVICON S.R.L. VASLUI J37/351/2006; C.U.I. 18742720			Beneficiar: UAT MUN. VASLUI Amplasament: MUN. VASLUI, STR. STEFAN CEL MARE, NR. 193, JUD. VASLUI	PROIECT NR. 75/2024
SPECIFICATIE	NUME	SEMNATURA	SCARA 1:100	IMBUNATATIREA EFICIENTEI ENERGETICE LA SCOALA GIMNAZIALA "DIMITRIE CANTEMIR" VASLUI	FAZA D.A.L.I.
SEF PROIECT	ing. HRITULEAC I.				
PROIECTAT	ing. PISLARIU M.		DATA: 10/2024	PLAN AMPLASARE INSTALATII ELECTRICE ETAJ2	PLANSA NR. E.4
DESENAT	ing. PISLARIU M.				

IOVICON S.R.L. VASLUI ROMANIA


IGNAT C. JAN ROMÂNIA INSTALATII NR. 06839 le A.B.C.D.E. VERIFICATOR BRANSE





Clasa importanta: II
Categoria importanta: C
Nivelul de stabilitate la foc: II
Zona seismica ag=0.30g Tc=0.7
Zona eoliana: III
Zona climatica : III

PROIECTANT DE SPECIALITATE: ARHITECTURA	S.C. IDEI XC S.R.L. IASI J22/1119/2017 C.U.I. 37475157		PROIECT NR. 88/2024		
VERIFICATOR/EXPERT	NUME	SEMNATURA	CERINTA	REFERAT-EXPERTIZA NR./DATA	
S.C. IOVICON S.R.L.	**PROIECTANT GENERAL:** S.C. IOVICON S.R.L. VASLUI J37/351/2006; C.U.I. 18742720			Beneficiar:UAT MUNICIPIUL VASLUI Amplasament:Mun. VASLUI, Str. STEFAN CEL MARE, NR.193, Jud. VASLUI	PROIECT NR. 76/2024
SPECIFICATIE	NUME	SEMNATURA	SCARA 1:311.75	IMBUNATATIREA EFICIENTEI ENERGETICE LA SCOALA GIMNAZIALA "DIMITRIE CANTEMIR VASLUI"	FAZA D.A.L.I.
SEF PROIECT	Ing.HRIȚULEAC IONUȚ				
RELEVAT	Arh. CEKA XHAFERR		DATA: 10/2024	VEDERI CONSTRUCTIE EXISTENTA	PLANSA NR. A.13
DESENAT	Arh. CEKA XHAFERR				

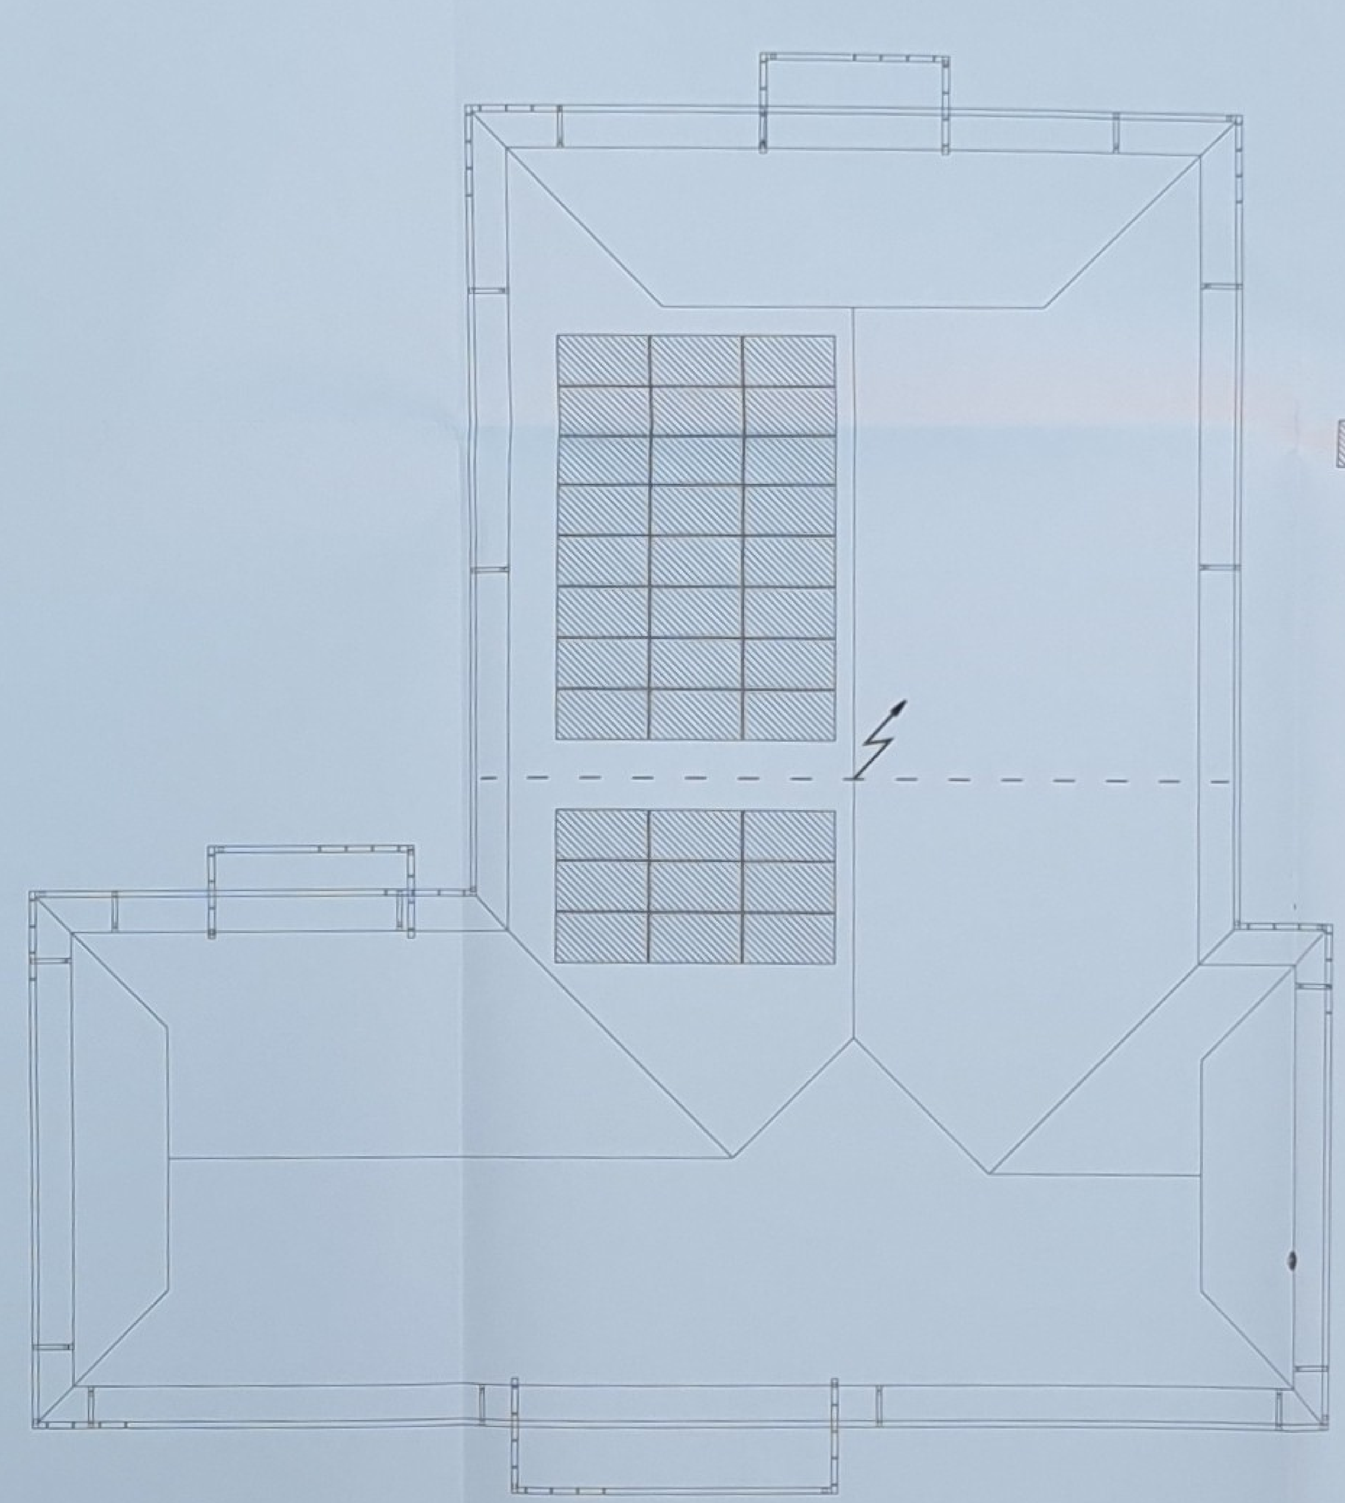


PARATRASNET CU DISPOZITIV DE AMORSARE MONTAT PE COAMĂ

— — CONDUCTOR DE COBORARE DIN BANDA ZINCATA 25x4mm POZAT APARENT

PANOU FOTOVOLTAIC

VERIFICATOR/EXPERT	NUME	SEMNATURA	CERINTA	ADEVERAT/EXPERTIZA NR./DATA	
S.C. IOVICON S.R.L.	S.C. IOVICON S.R.L. VASLUI J37/351/2006; C.U.I. 18742720			Beneficiar: UAT MUN. VASLUI Amplasament: MUN. VASLUI, STR. STEFAN CEL MARE, NR. 103, JUD. VASLUI	PROIECT NR. 75/2024
SPECIFICATIE	NUME	SEMNATURA	SCARA 1:100	IMBUNATATIREA EFICIENTEI ENERGETICE LA SCOALA GIMNAZIALA "DIMITRIE CANTEMIR" VASLUI	FAZA D.A.L.I.
SEF PROIECT	ing. HRITULEAC I.				
PROIECTAT	ing. PISLARIU M.		DATA: 10/2024	PLAN AMPLASARE PANOURI FOTOVOLTAICE SI PARATRASNET	PLANSA NR. E.5
DESENAT	ing. PISLARIU M.				

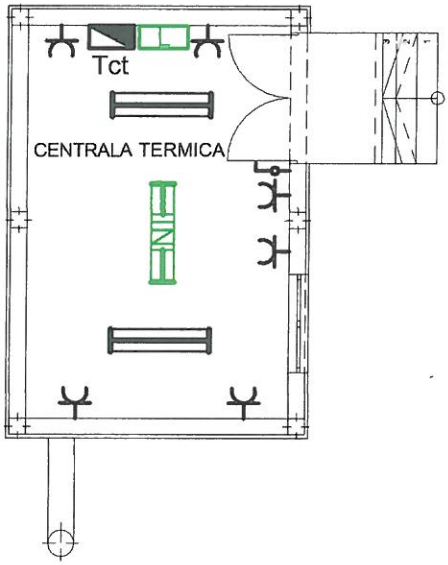

CORP DE ILUMINAT LED ETANS

INTRERUPATOR MONTAT INGROPAT

PRIZA MONOFAZATA POZATA INGROPAT

TABLOU ELECTRIC DE DISTRIBUTIE

CORP DE ILUMINAT LED TIP FIPAD ECHIPAT CU KIT DE EMERGENTA UTILIZAT PENTRU ILUMINATUL DE SECURITATE DE INTERVENTIE, MONTAT APARENT

LUMINOBLOC LED, UTILIZAT PENTRU ILUMINATUL DE SIGURANTA LOCAL PENTRU INDICAREA POZITIILOR UNOR ECHIPAMENTE SI APARATE

VERIFICATOR/EXPERT	NUME	SEMNATURA	CERINTA	REFERAT/EXPERTIZA NR./DATA	
S.C. IOVICON S.R.L.	S.C. IOVICON S.R.L. VASLUI J37/351/2006; C.U.I. 18742720			Beneficiar: UAT MUN. VASLUI Amplasament: MUN. VASLUI, STR. STEFAN CEL MARE, NR. 193, JUD. VASLUI	PROIECT NR. 76/2024
SPECIFICATIE	NUME	SEMNATURA	SCARA 1:100	IMBUNATATIREA EFICIENTEI ENERGETICE LA SCOALA GIMNAZIALA "DIMITRIE CANTEMIR" VASLUI	FAZA D.A.L.I.
SEF PROIECT	ing. HRITULEAC I.				
PROIECTAT	ing. PISLARIU M.		DATA: 10/2024	PLAN AMPLASARE INSTALATII ELECTRICE CENTRALA TERMICA	PLANSA NR. E 6
DESENAT	ing. PISLARIU M.				


BORDEROU PIESE SCRISE ŞI DESENATE
INSTALAŢII STINGERE

A PIESE SCRISE

MEMORIU TEHNIC INSTALAȚII STINGERE

B PIESE DESENATE

PLAN SITUATIE RETEA STINGERE He INSTALATII STINGERE	IS0
PLAN SUBSOL TEHNIC INSTALAȚII STINGERE	IS1
PLAN PARTER INSTALAȚII STINGERE	IS2
PLAN ETAJ 1 INSTALAȚII STINGERE	IS3
PLAN ETAJ 2 INSTALAȚII STINGERE	IS4
SCHEMA COLOANELOR INSTALATIEI Hi INSTALAȚII STINGERE	IS5
SCHEMA IZOMETRICA A INSTALATIEI Hi INSTALAȚII STINGERE	IS6

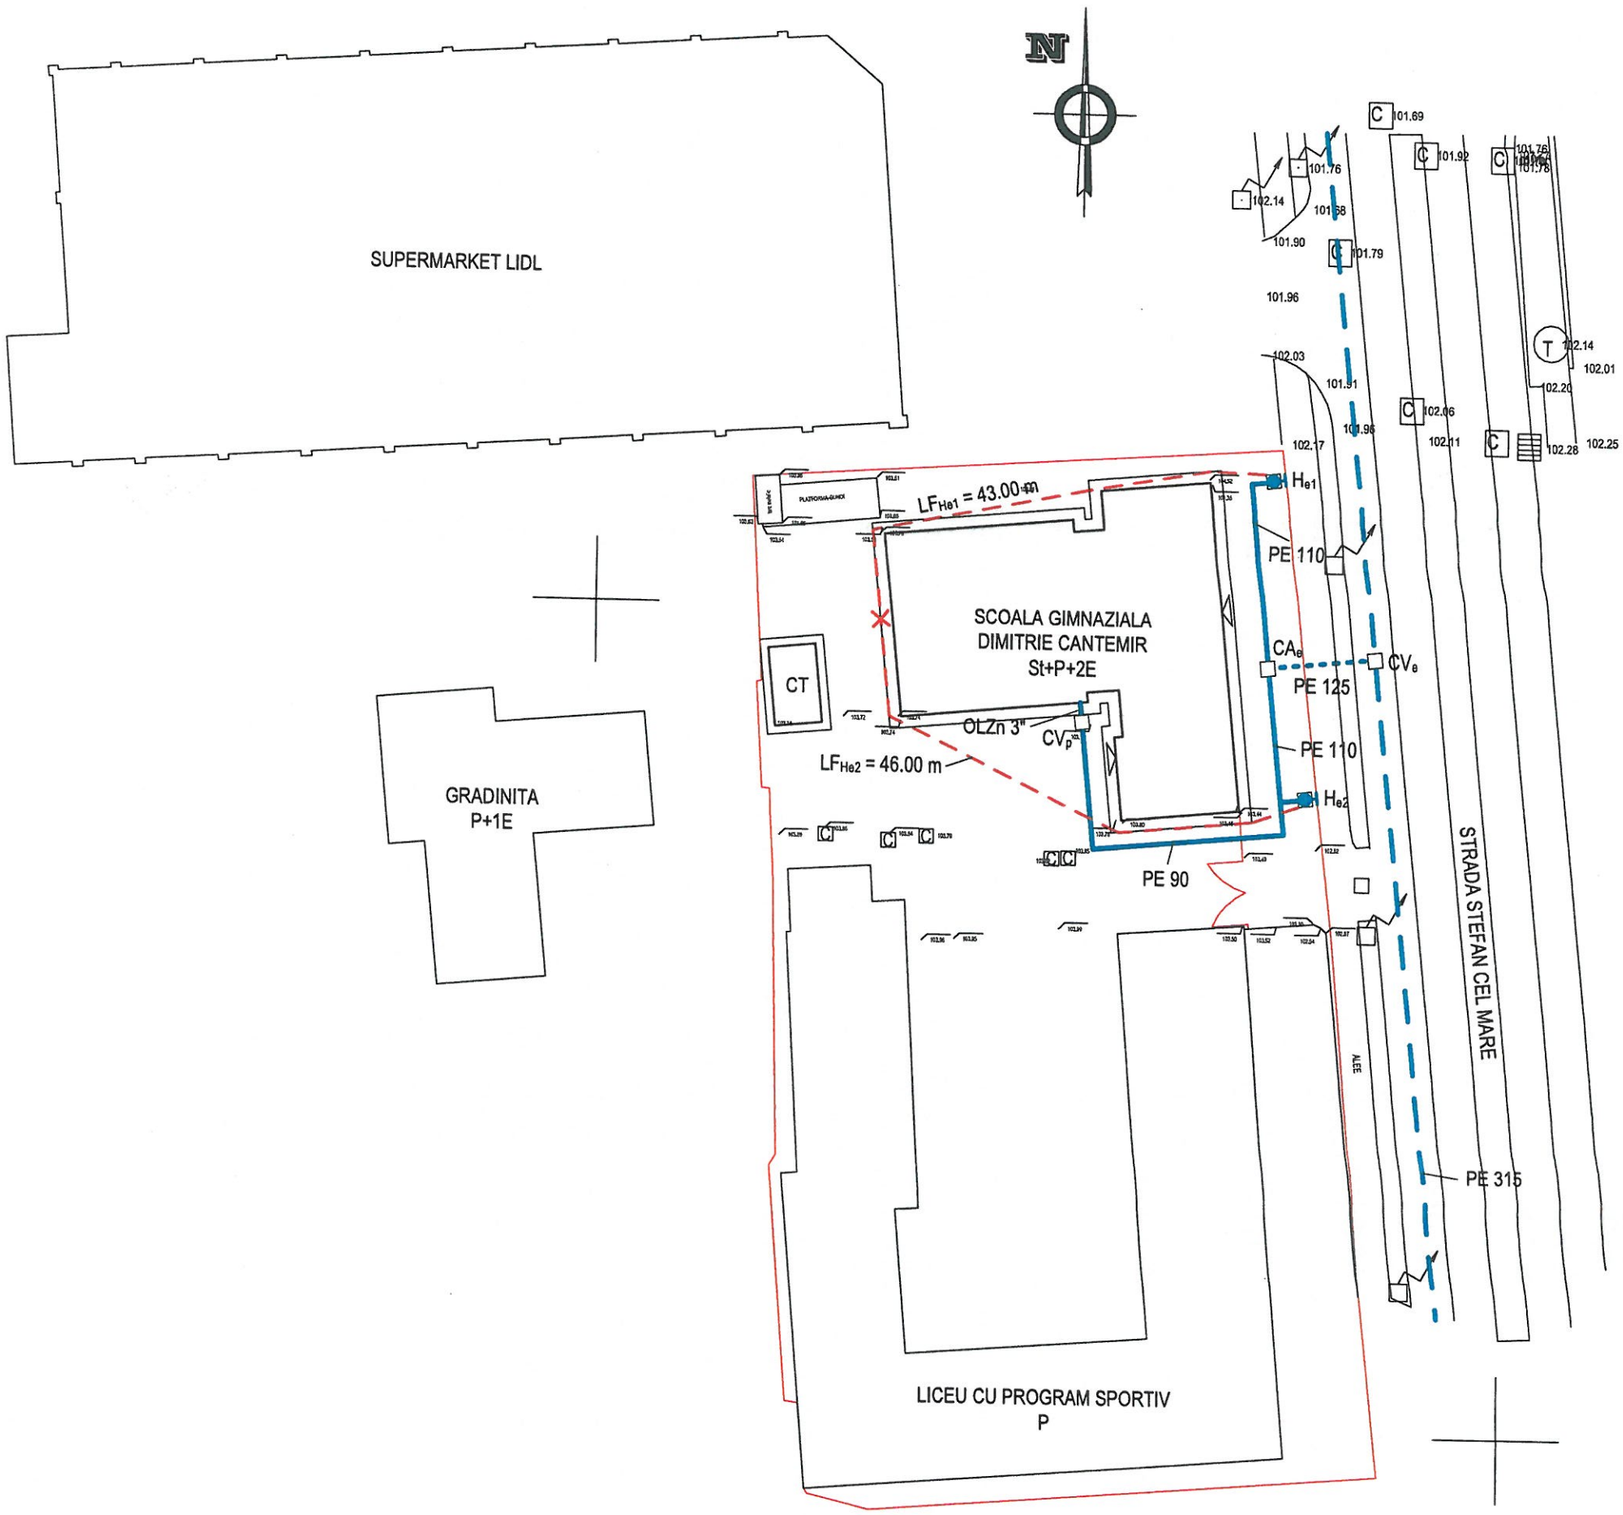


LEGENDA

	RETEA APA STRADALA EXISTENTA PE 315
	BRANSAMENT APA EXISTENT PROPUS PENTRU INLOCUIRE
	RETEA APA IN INCINTA PROPUSA PENTRU INLOCUIRE He+Hi+CM
CA_e	CAMIN DE BRANSAMENT EXISTENT
CV_e	CAMIN DE VANE EXISTENT
CV_p	CAMIN DE VANE PROPUS
H_{e1}, H_{e2}	HIDRANT EXTERIOR Dn80 mm SUPRATERAN, PROPUS
	FURTUN HIDRANT EXTERIOR

SOCIETATEA COMERCIALA IOVICON CUI ... J37/351/2006 S.R.L. VASLUI - ROMANIA

VERIFICATOR PROIECTE * HARNAGEA N. CONSTANTIN * ROMANIA MTCT NR. 06833 A.B.C.D.E.F. ISIR

VERIFICATOR EXPERT	NUME	SEMNATURA	CERINTA	REFERAT-EXPERTIZA NR./DATA
PROIECTANT GENERAL : **S.C. IOVICON S.R.L. VASLUI – J37/351/2006** PROIECTANT SPECIALITATE : **S.C. SIEPROMED S.R.L. VASLUI – J37/272/2000**				Beneficiar: UAT MUN.VASLUI Amplasament:MUN.VASLUI, STR.STEFAN CEL MARE, NR.193, JUD. VASLUI — PR. NR. 76/2024
SPECIFICATIE	NUME	SEMNATURA	SCARA 1 : 500	IMBUNATATIREA EFICIENTEI ENERGETICE LA SCOALA GIMNAZIALA "DIMITRIE CANTEMIR" VASLUI — FAZA D.A.L.I.
SEF PROIECT	ING.HRITULEAC IONUT			
PROIECTAT	ING.SIMBOTIN IOAN		DATA : 10.2024	PLAN SITUATIE RETEA STINGERE He INSTALATII STINGERE — PL.NR. IS0
DESENAT	ING.BUDAI VASILE			

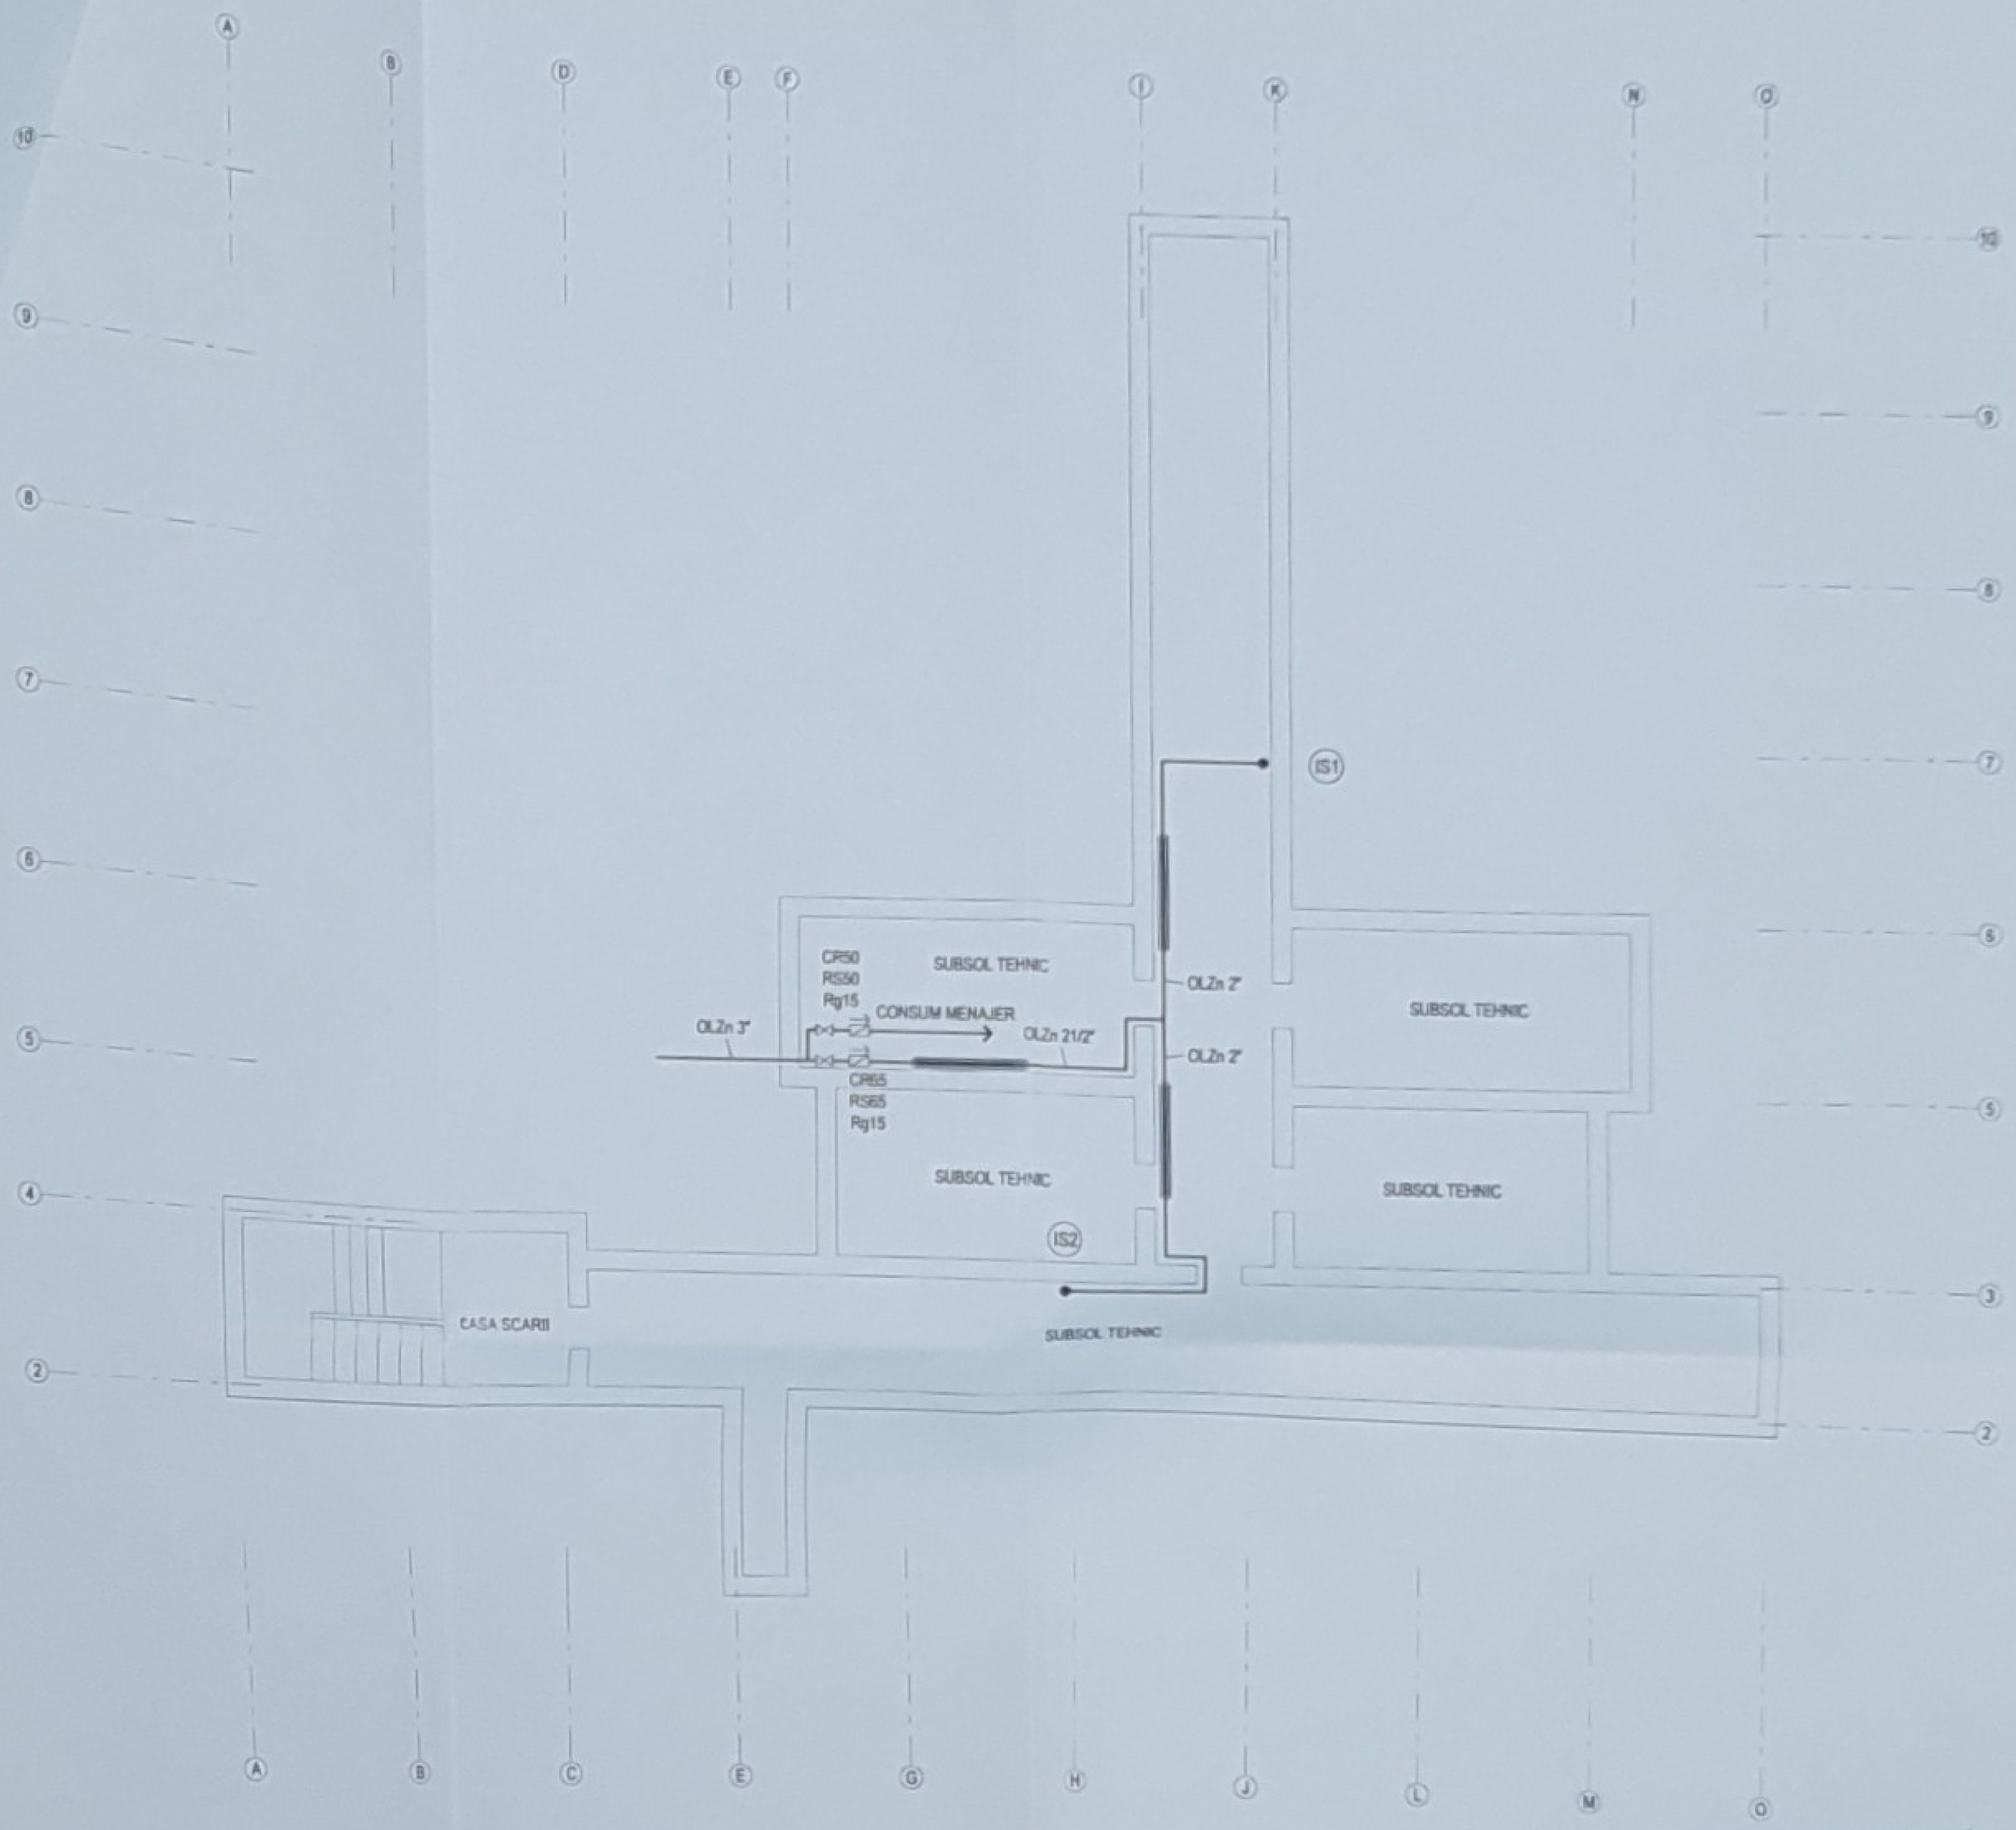

NOTA

COMPARTIMENTUL DE INCENDIU VA FI DESERVIT DE 6 HIDRANTI DE INCENDIU INTERIORI, CATE DOI PE FIECARE NIVEL SUPRATERAN. ACESTIA VOR FI AMPLASATI CONFORM PLANURILOR, FIIND DISPUSI ÎN LOCURI VIZIBILE SI USOR ACCESIBILE ÎN CAZ DE INCENDIU, ÎN FUNCTIE DE GEOMETRIA SPATIILOR PROTEJATE ALE CLADIRII, ASTFEL INCAT FIECARE PUNCT SA FIE PROTEJAT DE UN JET IN FUNCTIUNE SIMULTANA.

HIDRANTII DE INCENDIU INTERIORI SE VOR ECHIPA CU FURTUN PLAT SI CU TEVI DE REFULARE UNIVERSALE.


LUNGIMEA FURTUNULUI PLAT VA FI DE MAXIM 20 M.

ALIMENTAREA CU APA A INSTALATIEI DE STINGERE CU HIDRANTI INTERIORI SE FACE PRINTR-O RETEA DE TIP RAMIFICAT.

INSTALATIA INTERIOARA ESTE VA FI REALIZATA CU TEAVA DIN OLZN POZATA APARENT.

FACEM PRECIZAREA CA HIDRANTII DE INCENDIU INTERIORI VOR FI AMPLASATI IN SPATII INCALZITE.

VERIFICATOR EXPERT	NUME	SEMNATURA	DESENAT	REFERAT-EXPERTIZA NR/DATA	
PROIECTANT GENERAL : S.C. IOVICON S.R.L. VASLUI – J37/251/2006				Beneficiar: UAT MUN.VASLUI	
PROIECTANT SPECIALITATE : S.C. SIEPROMED S.R.L. VASLUI – J37/272/2003				Amplasament:MUN.VASLUI, STR.STEFAN CEL MARE, NR.193, JUD. VASLUI	PR. NR. 76/2024
SPECIFICATIE	NUME	SEMNATURA	SCARA 1 : 100	IMBUNATATIREA EFICIENTEI ENERGETICE LA SCOALA GIMNAZIALA "DIMITRIE CANTEMIR" VASLUI	FAZA D.A.L.I.
SEF PROIECT	ING.HRITULEAC IONUT				
PROIECTAT	ING.SIMBOTIN IOAN		DATA : 10.2024	PLAN SUBSOL TEHNIC INSTALATII STINGERE	PL.NR. IS1
DESENAT	ING.BUDAI VASILE				

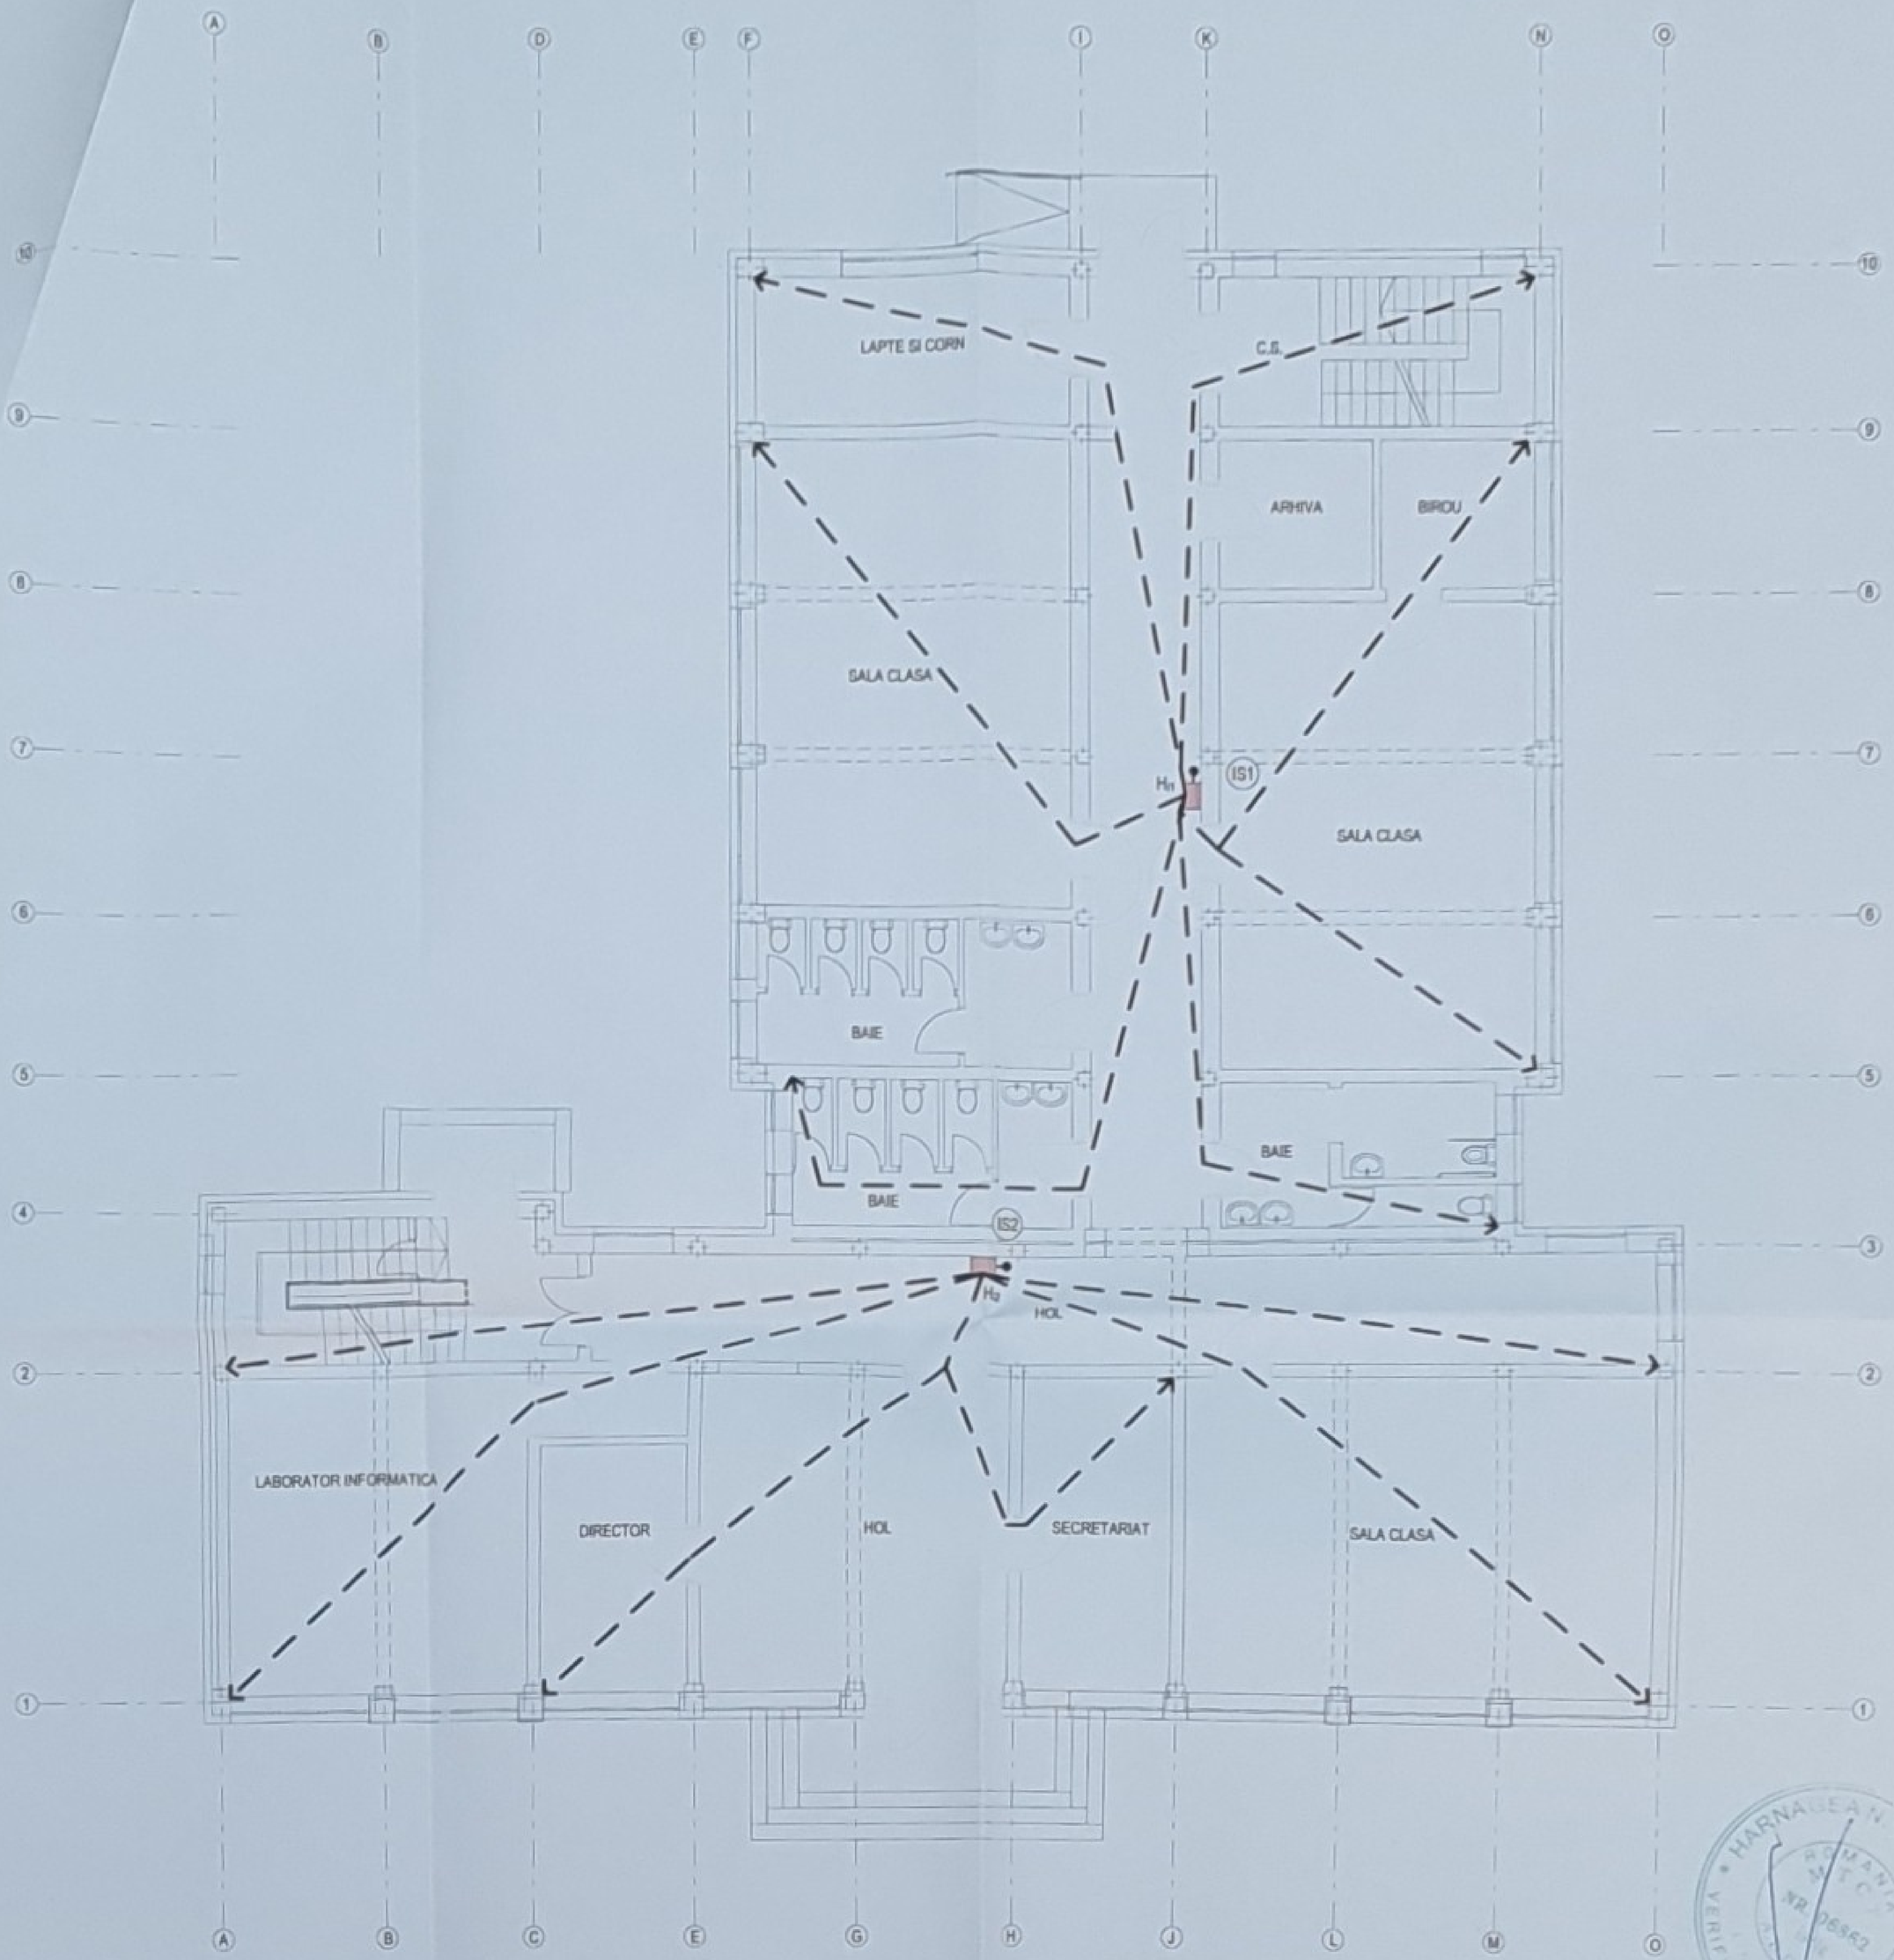

NOTA

COMPARTIMENTUL DE INCENDIU VA FI DESERVIT DE 6 HIDRANTI DE INCENDIU INTERIORI, CATE DOI PE FIECARE NIVEL SUPRATERAN. ACESTIA VOR FI AMPLASATI CONFORM PLANURILOR, FIIND DISPUSI ÎN LOCURI VIZIBILE SI USOR ACCESIBILE ÎN CAZ DE INCENDIU, ÎN FUNCTIE DE GEOMETRIA SPATIILOR PROTEJATE ALE CLADIRII, ASTFEL INCAT FIECARE PUNCT SA FIE PROTEJAT DE UN JET IN FUNCTIUNE SIMULTANA.

HIDRANTII DE INCENDIU INTERIORI SE VOR ECHIPA CU FURTUN PLAT SI CU TEVI DE REFULARE UNIVERSALE.

LUNGIMEA FURTUNULUI PLAT VA FI DE MAXIM 20 M.

ALIMENTAREA CU APA A INSTALATIEI DE STINGERE CU HIDRANTI INTERIORI SE FACE PRINTR-O RETEA DE TIP RAMIFICAT.

INSTALATIA INTERIOARA ESTE VA FI REALIZATA CU TEAVA DIN OLZN POZATA APARENT.


FACEM PRECIZAREA CA HIDRANTII DE INCENDIU INTERIORI VOR FI AMPLASATI IN SPATII INCALZITE.

LEGENDA

Hi — HIDRANT DE INCENDIU INTERIOR, Dn50, ECHIPAT CU FURTUN PLAT; L_f = 20 m; Φ_a = 13 mm

FURTUN HIDRANT

VERIFICATOR EXPERT	NUME	SEMNATURA	CERINTA	REFERAT-EXPERTIZA NR./DATA	
PROIECTANT GENERAL : S.C. IOVICON S.R.L. VASLUI – J37/351/2006				Beneficiar: UAT MUN.VASLUI	PR. NR. 75/2024
PROIECTANT SPECIALITATE : S.C. SIEPROMED S.R.L. VASLUI – J37/272/2006				Amplasament: MUN.VASLUI, STR.STEFAN CEL MARE, NR.193, JUD. VASLUI	
SPECIFICATIE	NUME	SEMNATURA	SCARA	IMBUNATATIREA EFICIENTEI ENERGETICE LA SCOALA GIMNAZIALA "DIMITRIE CANTEMIR" VASLUI	FAZA D.A.L.I.
SEF PROIECT	ING.HRITULEAC IONUT		1 : 100		
PROIECTAT	ING.SIMBOTIN IOAN		DATA : 10.2024	PLAN PARTER INSTALATII STINGERE	PL.NR. IS2
DESENAT	ING.BUDAI VASILE				

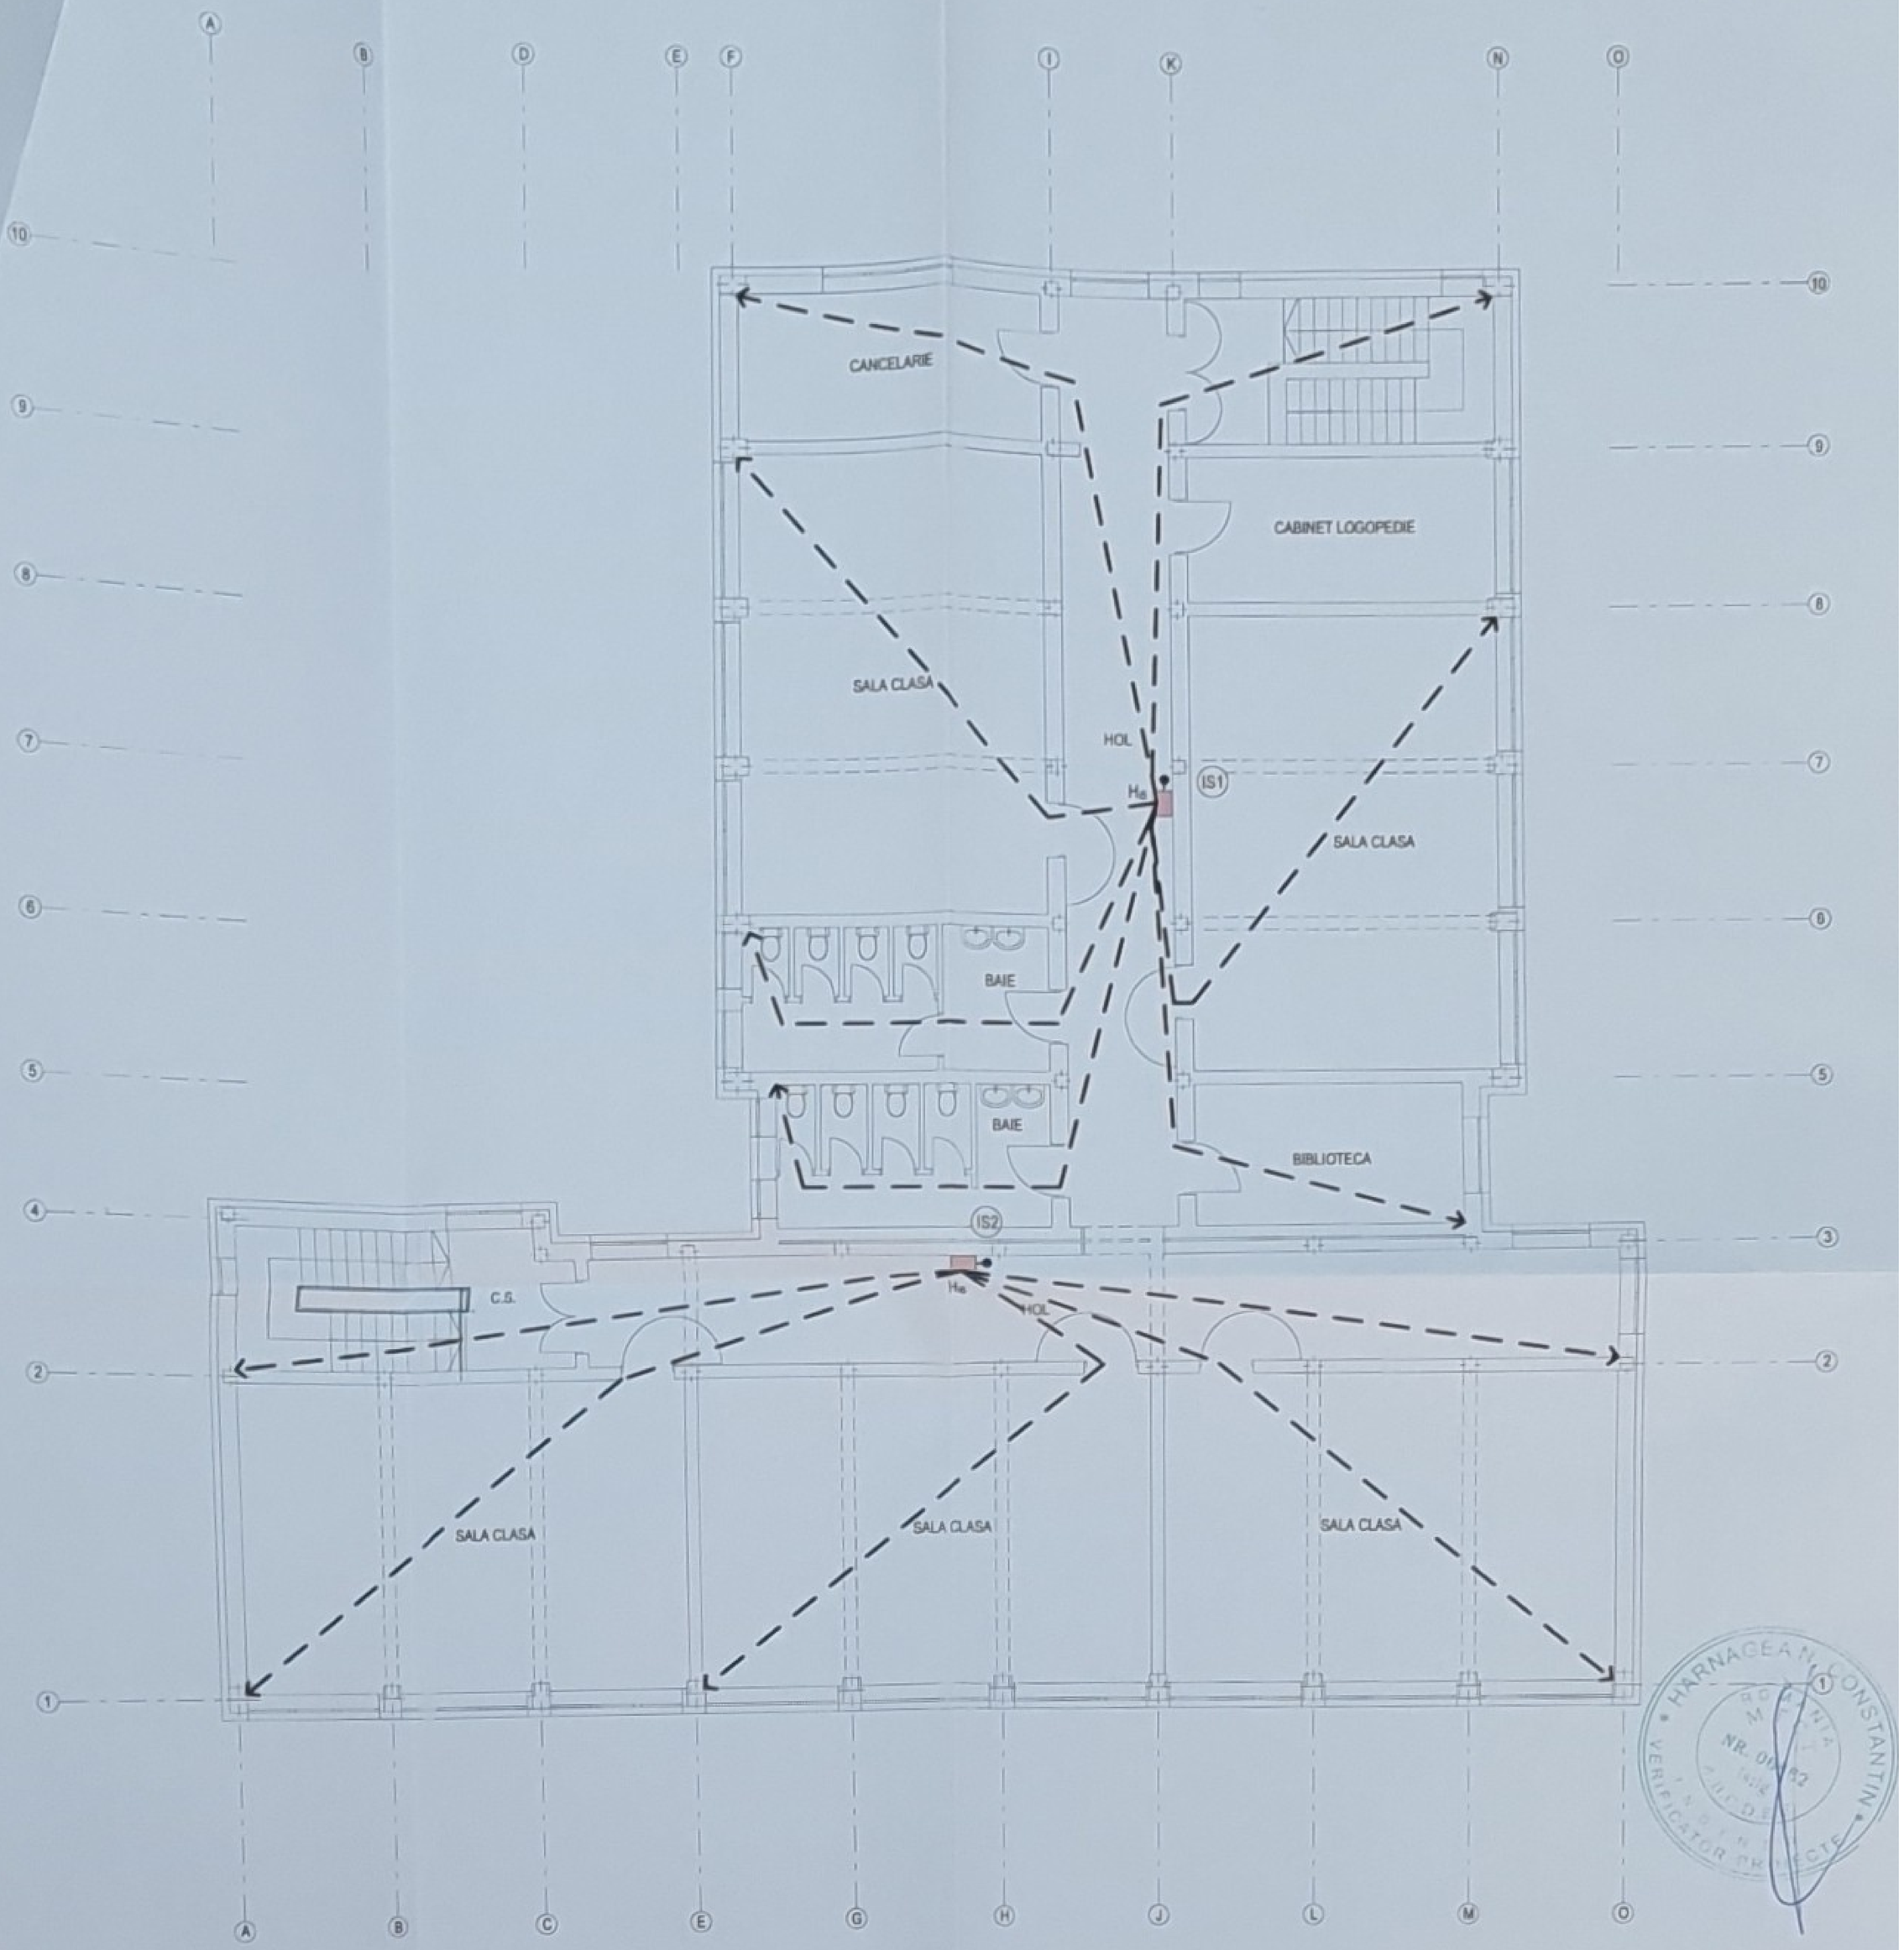

LEGENDA


Hi — HIDRANT DE INCENDIU INTERIOR, Dn50, ECHIPAT CU FURTUN PLAT; L_f = 20 m; Φ_{aj} = 13 mm

FURTUN HIDRANT

NOTA

COMPARTIMENTUL DE INCENDIU VA FI DESERVIT DE 6 HIDRANTI DE INCENDIU INTERIORI, CATE DOI PE FIECARE NIVEL SUPRATERAN. ACESTIA VOR FI AMPLASATI CONFORM PLANURILOR, FIIND DISPUSI ÎN LOCURI VIZIBILE SI USOR ACCESIBILE ÎN CAZ DE INCENDIU, ÎN FUNCTIE DE GEOMETRIA SPATIILOR PROTEJATE ALE CLADIRII, ASTFEL INCAT FIECARE PUNCT SA FIE PROTEJAT DE UN JET IN FUNCTIUNE SIMULTANA.
HIDRANTII DE INCENDIU INTERIORI SE VOR ECHIPA CU FURTUN PLAT SI CU TEVI DE REFULARE UNIVERSALE.
LUNGIMEA FURTUNULUI PLAT VA FI DE MAXIM 20 M.
ALIMENTAREA CU APA A INSTALATIEI DE STINGERE CU HIDRANTI INTERIORI SE FACE PRINTR-O RETEA DE TIP RAMIFICAT.
INSTALATIA INTERIOARA ESTE VA FI REALIZATA CU TEAVA DIN OLZN POZATA APARENT.
FACEM PRECIZAREA CA HIDRANTII DE INCENDIU INTERIORI VOR FI AMPLASATI IN SPATII INCALZITE.

VERIFICATOR EXPERT	NUME	SEMNATURA	CERINTA	REFERAT-EXPERTIZA NR/DATA
PROIECTANT GENERAL : S.C. IOVICON S.R.L. VASLUI – J37/354/2006			BENEFICIAR : UAT MUN.VASLUI	PR. NR. 76/2024
PROIECTANT SPECIALITATE : S.C. SIEPROMED S.R.L. VASLUI – J37/272/2010			AMPLASAMENT:MUN.VASLUI, STR.STEFAN CEL MARE, NR.193, JUD. VASLUI	
SPECIFICATIE	NUME	SEMNATURA	SCARA	IMBUNATATIREA EFICIENTEI ENERGETICE LA SCOALA GIMNAZIALA "DIMITRIE CANTEMIR" VASLUI — FAZA D.A.L.I.
SEF PROIECT	ING.HRITULEAC IONUT		1 : 100	
PROIECTAT	ING.SIMBOTIN IOAN		DATA : 10.2024	PLAN ETAJ 1 INSTALATII STINGERE — PL.NR. 153
DESENAT	ING.BUDAI VASILE			

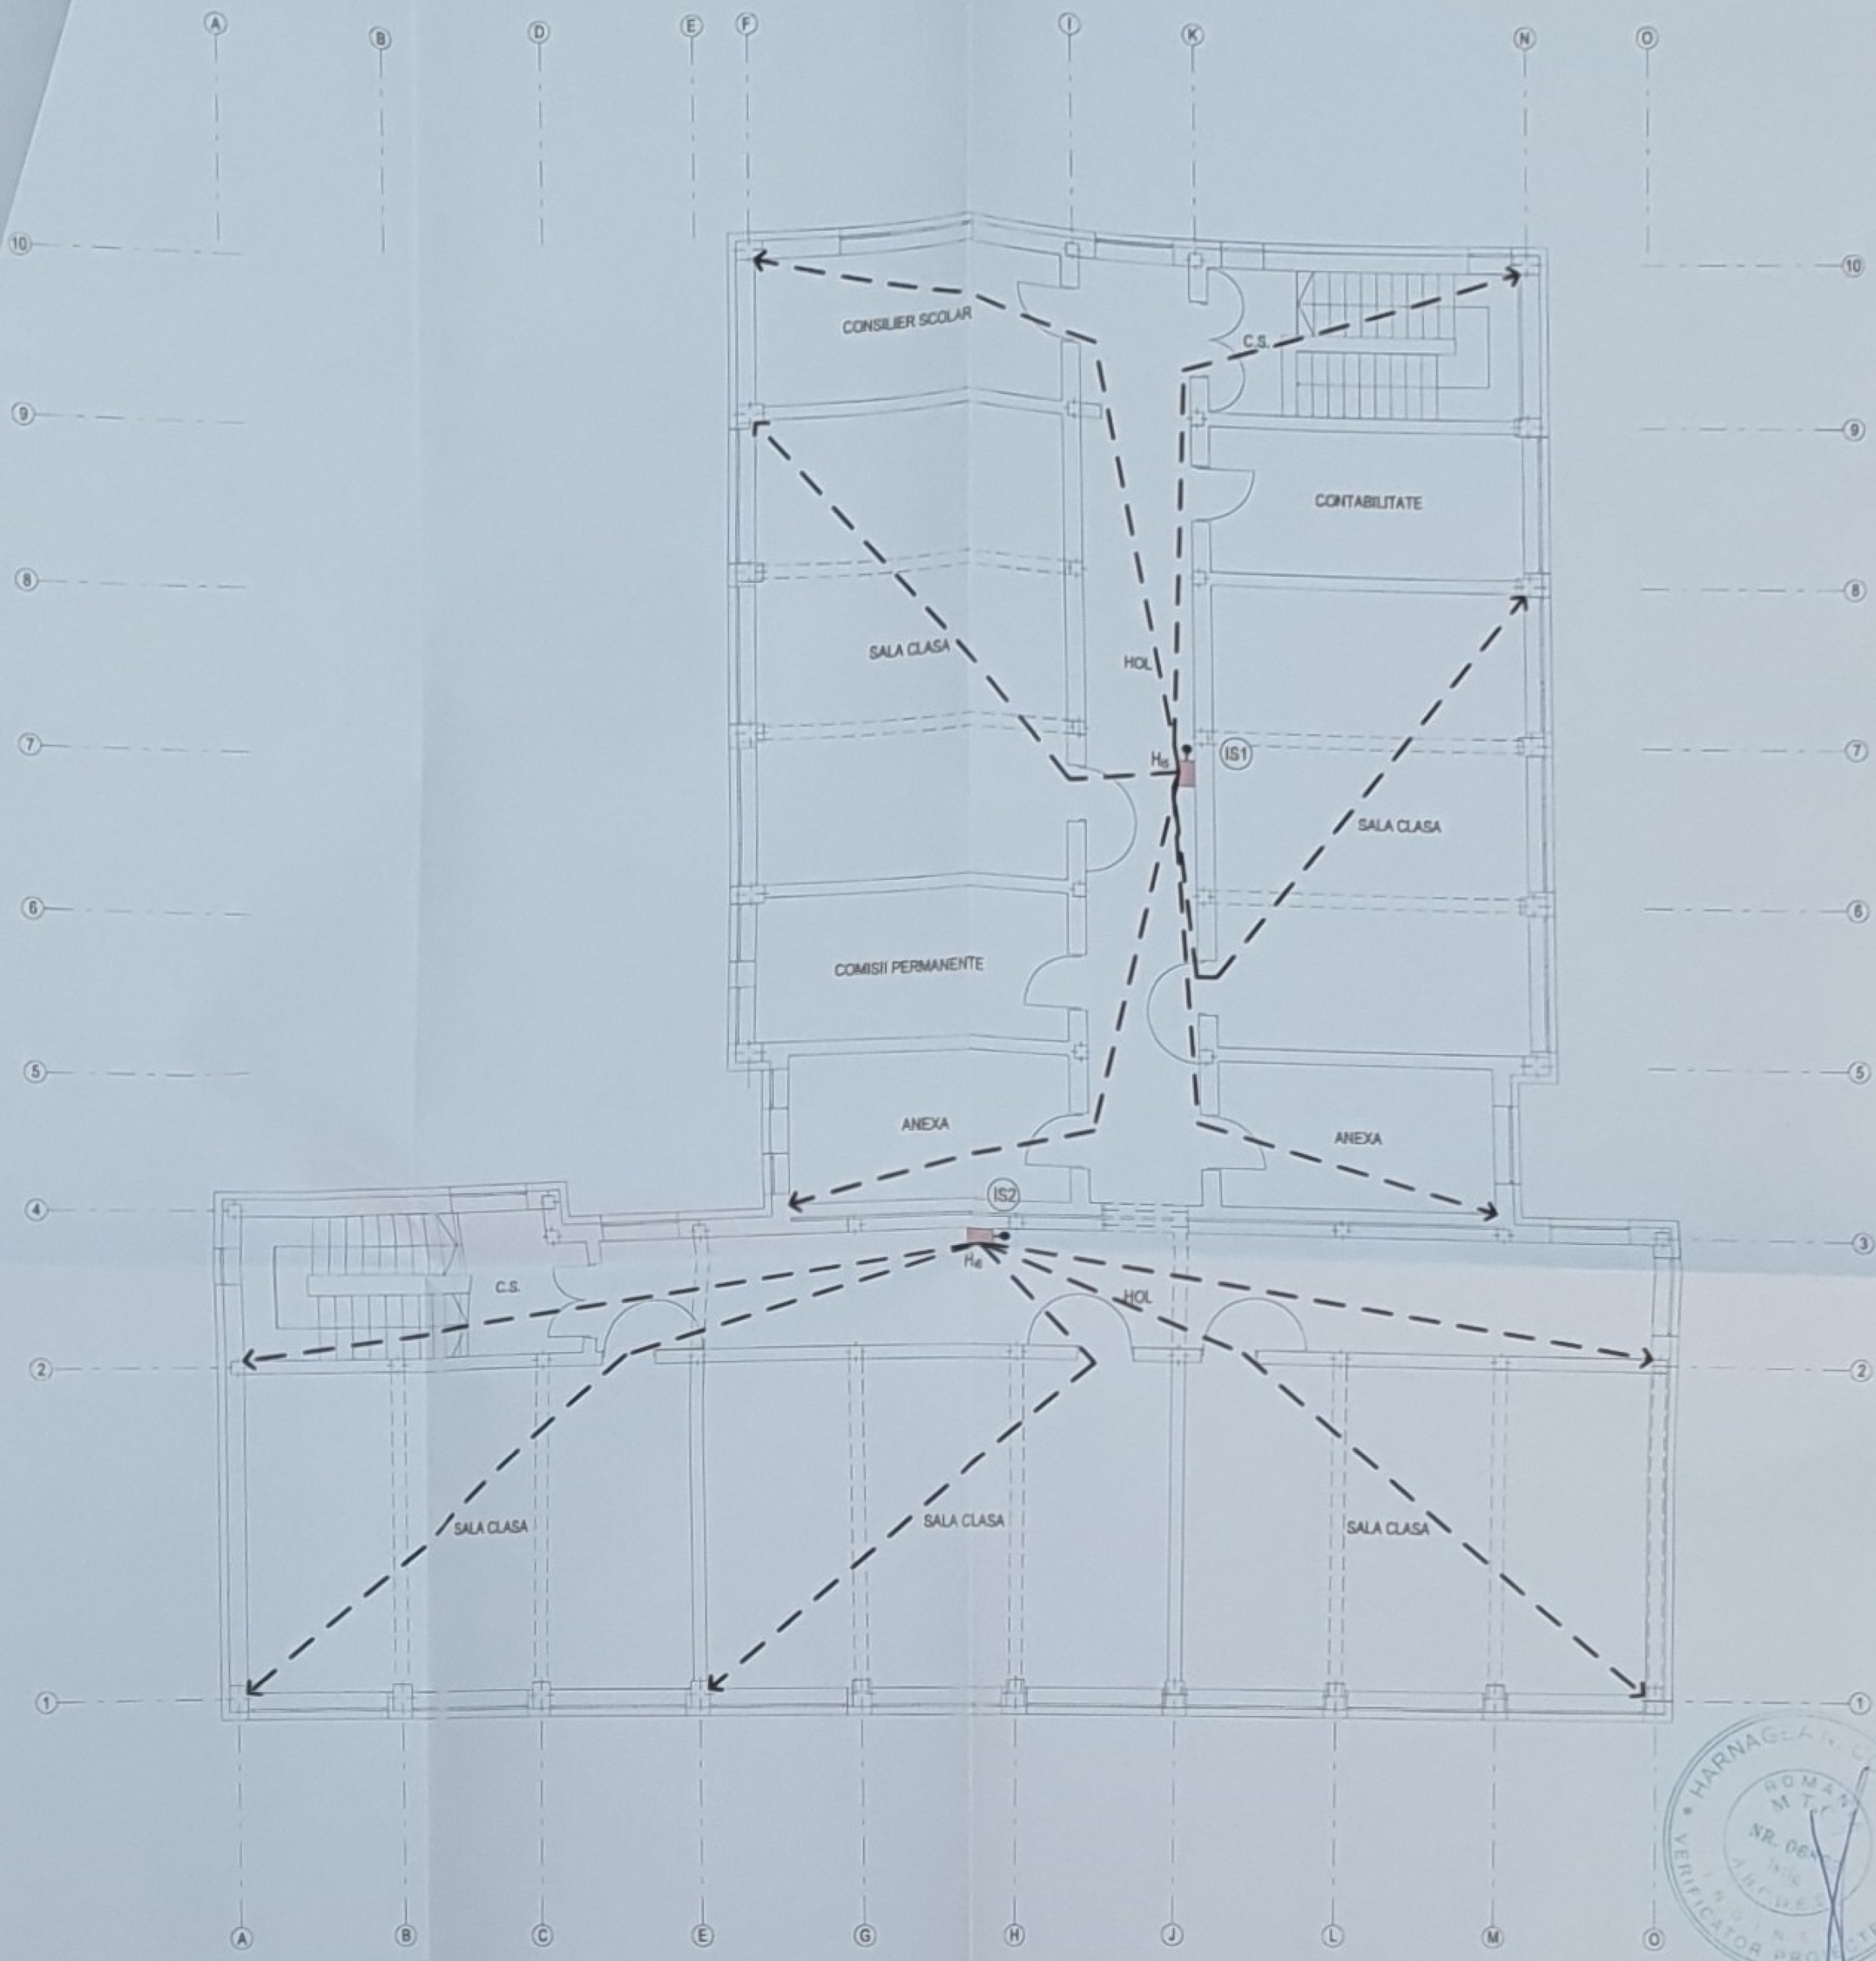

LEGENDA


Hi — HIDRANT DE INCENDIU INTERIOR, Dn50, ECHIPAT CU FURTUN PLAT; L_f = 20 m; Φ_{aj} = 13 mm

FURTUN HIDRANT

NOTA

COMPARTIMENTUL DE INCENDIU VA FI DESERVIT DE 6 HIDRANTI DE INCENDIU INTERIORI, CATE DOI PE FIECARE NIVEL SUPRATERAN. ACESTIA VOR FI AMPLASATI CONFORM PLANURILOR, FIIND DISPUSI ÎN LOCURI VIZIBILE SI USOR ACCESIBILE ÎN CAZ DE INCENDIU, ÎN FUNCTIE DE GEOMETRIA SPATIILOR PROTEJATE ALE CLADIRII, ASTFEL INCAT FIECARE PUNCT SA FIE PROTEJAT DE UN JET IN FUNCTIUNE SIMULTANA.
HIDRANTII DE INCENDIU INTERIORI SE VOR ECHIPA CU FURTUN PLAT SI CU TEVI DE REFULARE UNIVERSALE.
LUNGIMEA FURTUNULUI PLAT VA FI DE MAXIM 20 M.
ALIMENTAREA CU APA A INSTALATIEI DE STINGERE CU HIDRANTI INTERIORI SE FACE PRINTR-O RETEA DE TIP RAMIFICAT.
INSTALATIA INTERIOARA ESTE VA FI REALIZATA CU TEAVA DIN OLZN POZATA APARENT.
FACEM PRECIZAREA CA HIDRANTII DE INCENDIU INTERIORI VOR FI AMPLASATI IN SPATII INCALZITE.

VERIFICATOR EXPERT	NUME	SEMNATURA	CERINTA	REFERAT-EXPERTIZA NR./DATA
PROIECTANT GENERAL : S.C. IOVICON S.R.L. VASLUI - J37/351/2006				Beneficiar: UAT MUN.VASLUI Amplasament:MUN.VASLUI, STR.STEFAN CEL MARE, NR.193, JUD. VASLUI — PR. NR. 76/2024
PROIECTANT SPECIALITATE : S.C. SIEPROMED S.R.L. VASLUI - J37/272/2000				
SPECIFICATIE	NUME	SEMNATURA	SCARA 1 : 100	IMBUNATATIREA EFICIENTEI ENERGETICE LA SCOALA GIMNAZIALA "DIMITRIE CANTEMIR" VASLUI — FAZA D.A.L.I.
SEF PROIECT	ING.HRITULEAC IONUT			
PROIECTAT	ING.SIMBOTIN IOAN		DATA : 10.2024	PLAN ETAJ 2 INSTALATII STINGERE — PL.NR. IS4
DESENAT	ING.BUDAI VASILE			

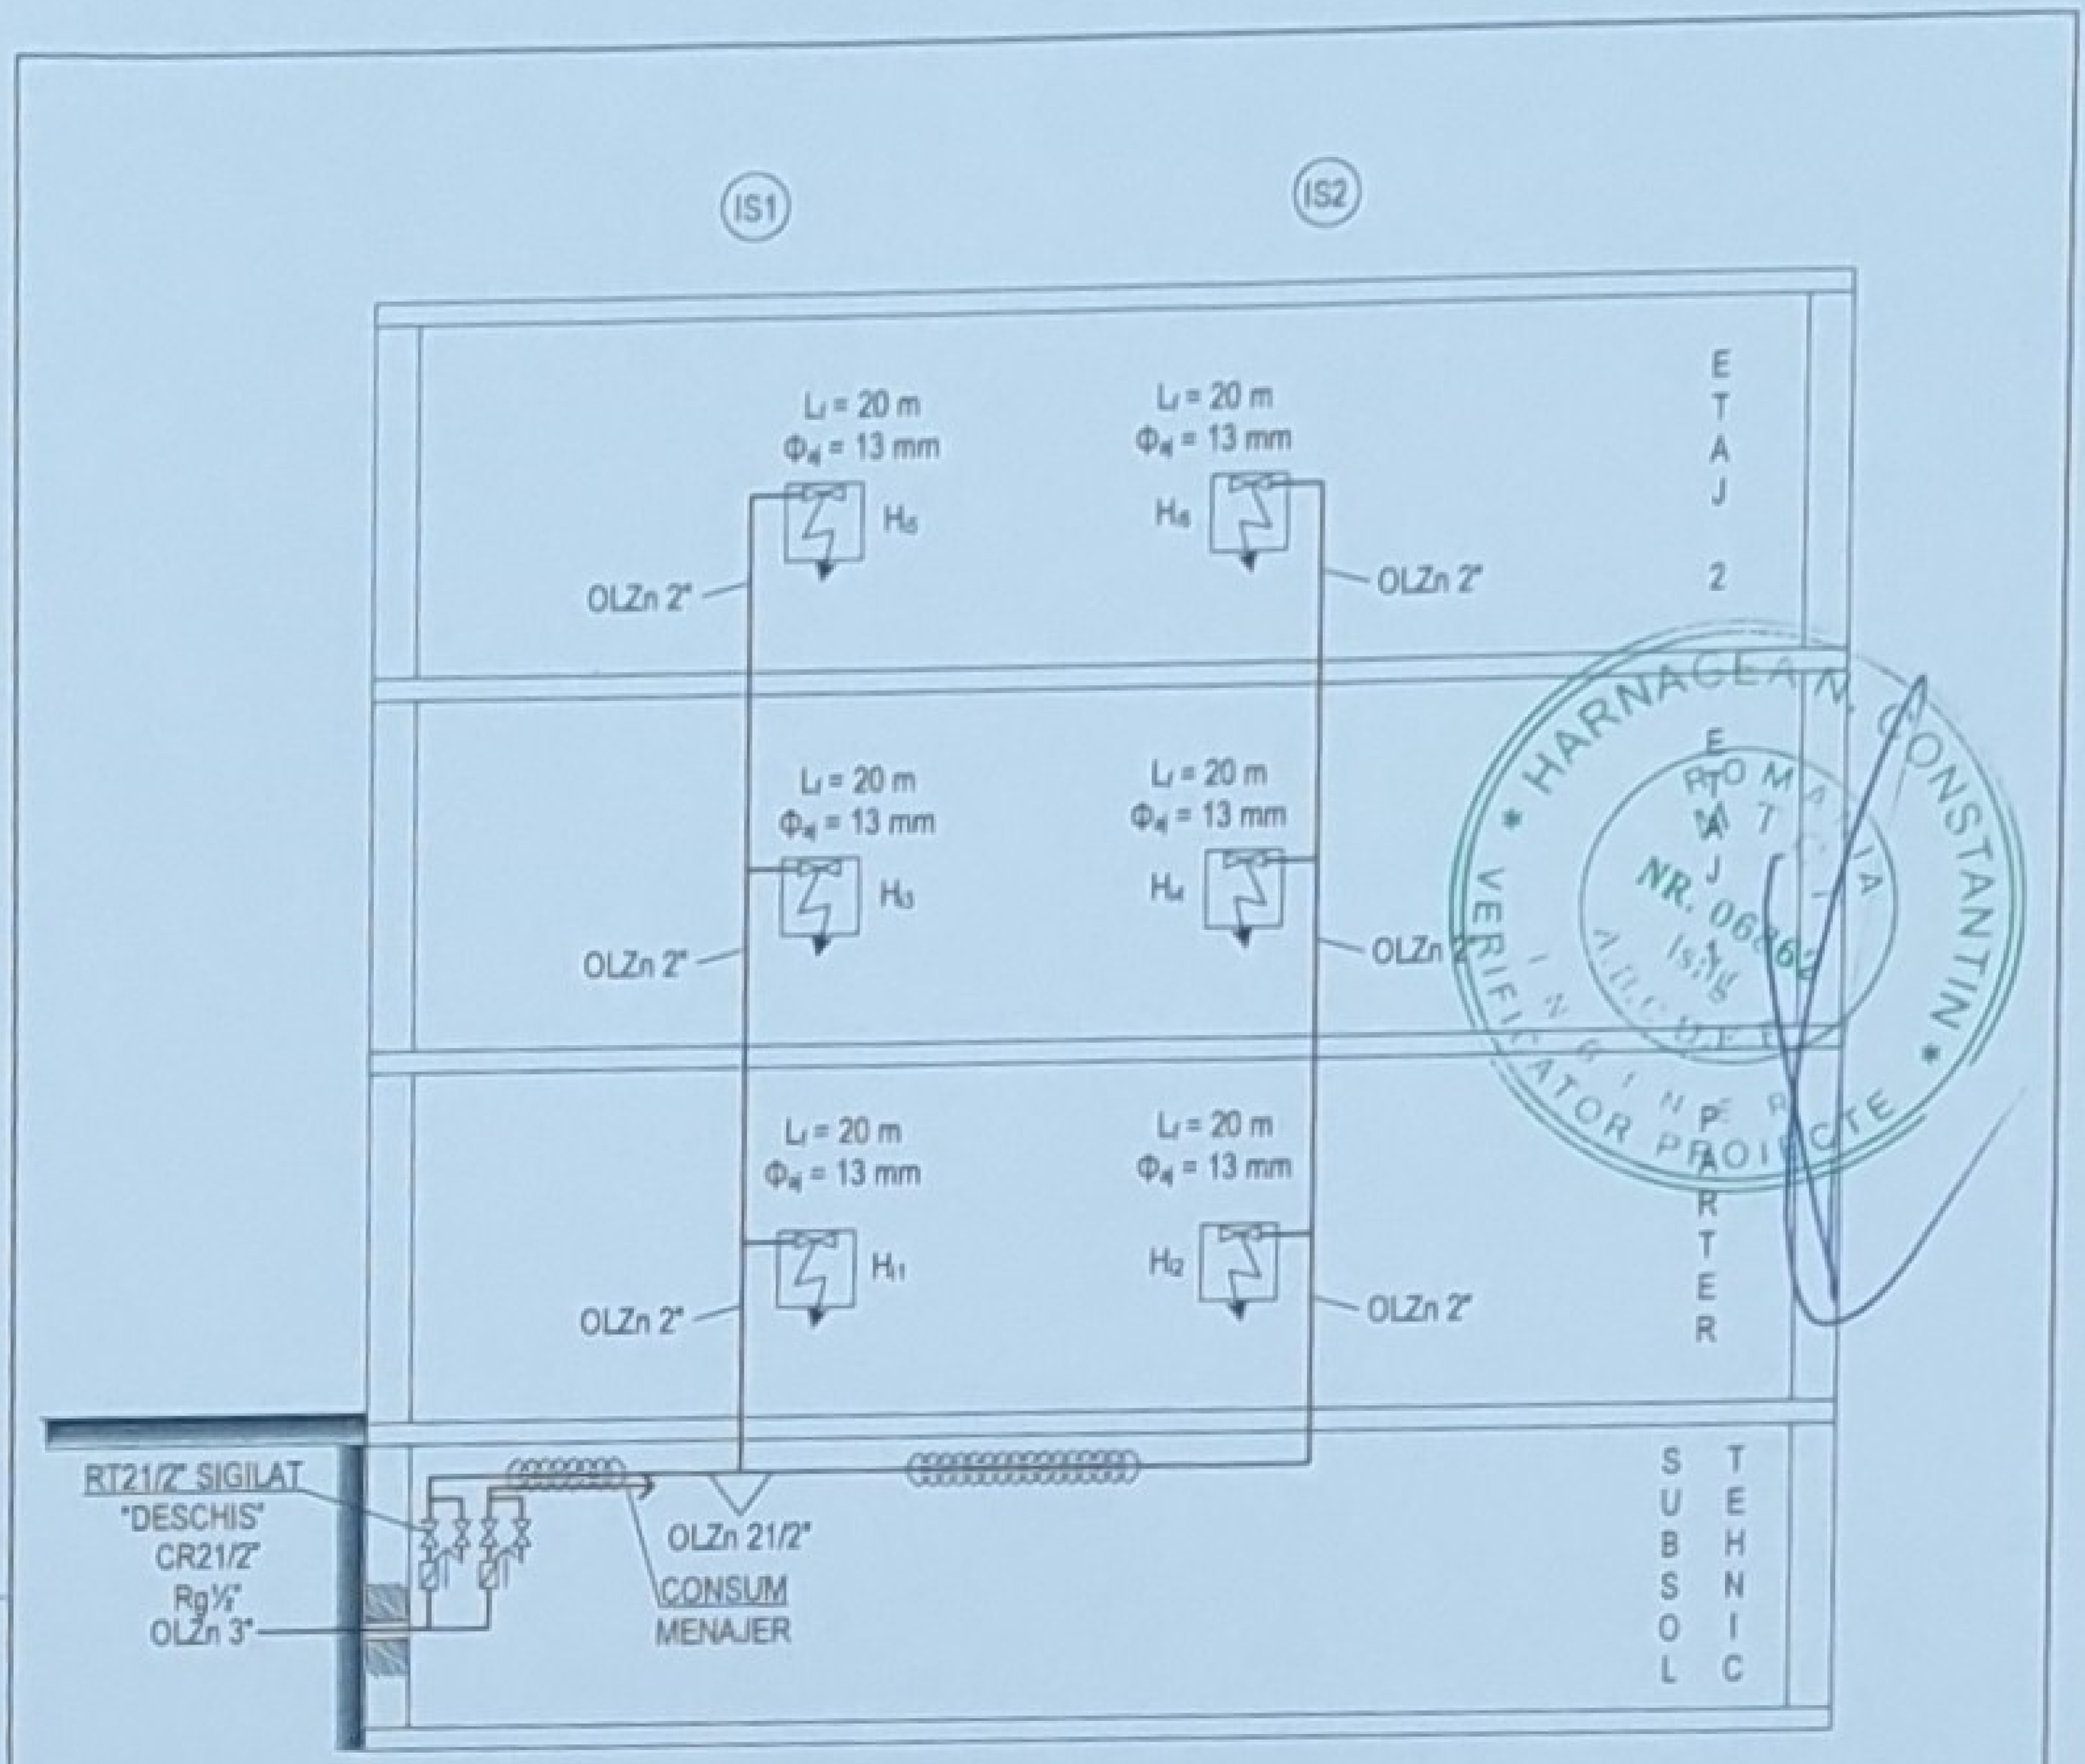

NOTA

INSTALAIIA DE ALIMENTARE CU APA A HIDRANTILOR INTERIORI (DISTRIBUTIE SI LEGĂTURI LA HIDRANTII INTERIORI) SE VA EXECUTA CU TEVI DIN OTEL ZINCAT, POTRIVIT NORMATIV P118/2-2013, ART.4.26.


ROBINETUL HIDRANTULUI DE INCENDIU, IMPREUNA CU ECHIPAMENTUL DE SERVICIU FORMAT DIN FURTUN, TAMBURUL CU SUPORTUL SAU SI DISPOZITIVELE DE REFULARE A APEI SUNT MONTATE INTR-O CUTIE SPECIALA, AMPLASATA PE PERETE, LA INALTIMEA DE (0,80 – 1,50) M MASURATA DE LA PARDOSEALA PANA LA PARTEA SUPERIOARA A CUTIEI.

ALIMENTAREA CU APA A INSTALATIILOR DE STINGERE CU HIDRANTI INTERIORI SI EXTERIORI SE VA FACE DE LA RETEAUA STRADALA EXISTENTA, DISTRIBUITORUL LOCAL DE APA – S.C. AQUAVAS S.A. VASLUI – PUTAND ASIGURA ATAT DEBITUL CAT SI PRESIUNEA NECESARA. ANEXAM LA PREZENTA AVIZUL S.C. AQUAVAS S.A. VASLUI – SUCURSALA VASLUI.

LEGENDA

H_1... H_6 – HIDRANT DE INCENDIU INTERIOR, ECHIPAT CU FURTUN PLAT, L_{furtun} = 20 m, Φ_{ld} = 13 mm, $Q_{min.c}$ = 120 l/min; P = 0,2 MPa

VERIFICATOR EXPERT	NUME	SEMNATURA	CERINTA	REFERAT-EXPERTIZA NR./DATA	
PROIECTANT GENERAL : S.C. IOVICON S.R.L. VASLUI – J37/2[illegible]/2006 PROIECTANT SPECIALITATE : S.C. SIEPROMED S.R.L. VASLUI – J37/272/2000				Beneficiar: UAT MUN.VASLUI Amplasament:MUN.VASLUI, STR.STEFAN CEL MARE, NR.193, JUD. VASLUI	PR. NR. 76/2024
SPECIFICATIE	NUME	SEMNATURA		IMBUNATATIREA EFICIENTEI ENERGETICE LA SCOALA GIMNAZIALA "DIMITRIE CANTEMIR" VASLUI	FAZA D.A.L.I.
SEF PROIECT	ING.HRITULEAC IONUT				
PROIECTAT	ING.SIMBOTIN IOAN		DATA : ~ 10.2024	SCHEMA COLOANELOR INSTALATIEI HI INSTALATII STINGERE	PL.NR. IS5
DESENAT	ING.BUDAI VASILE				

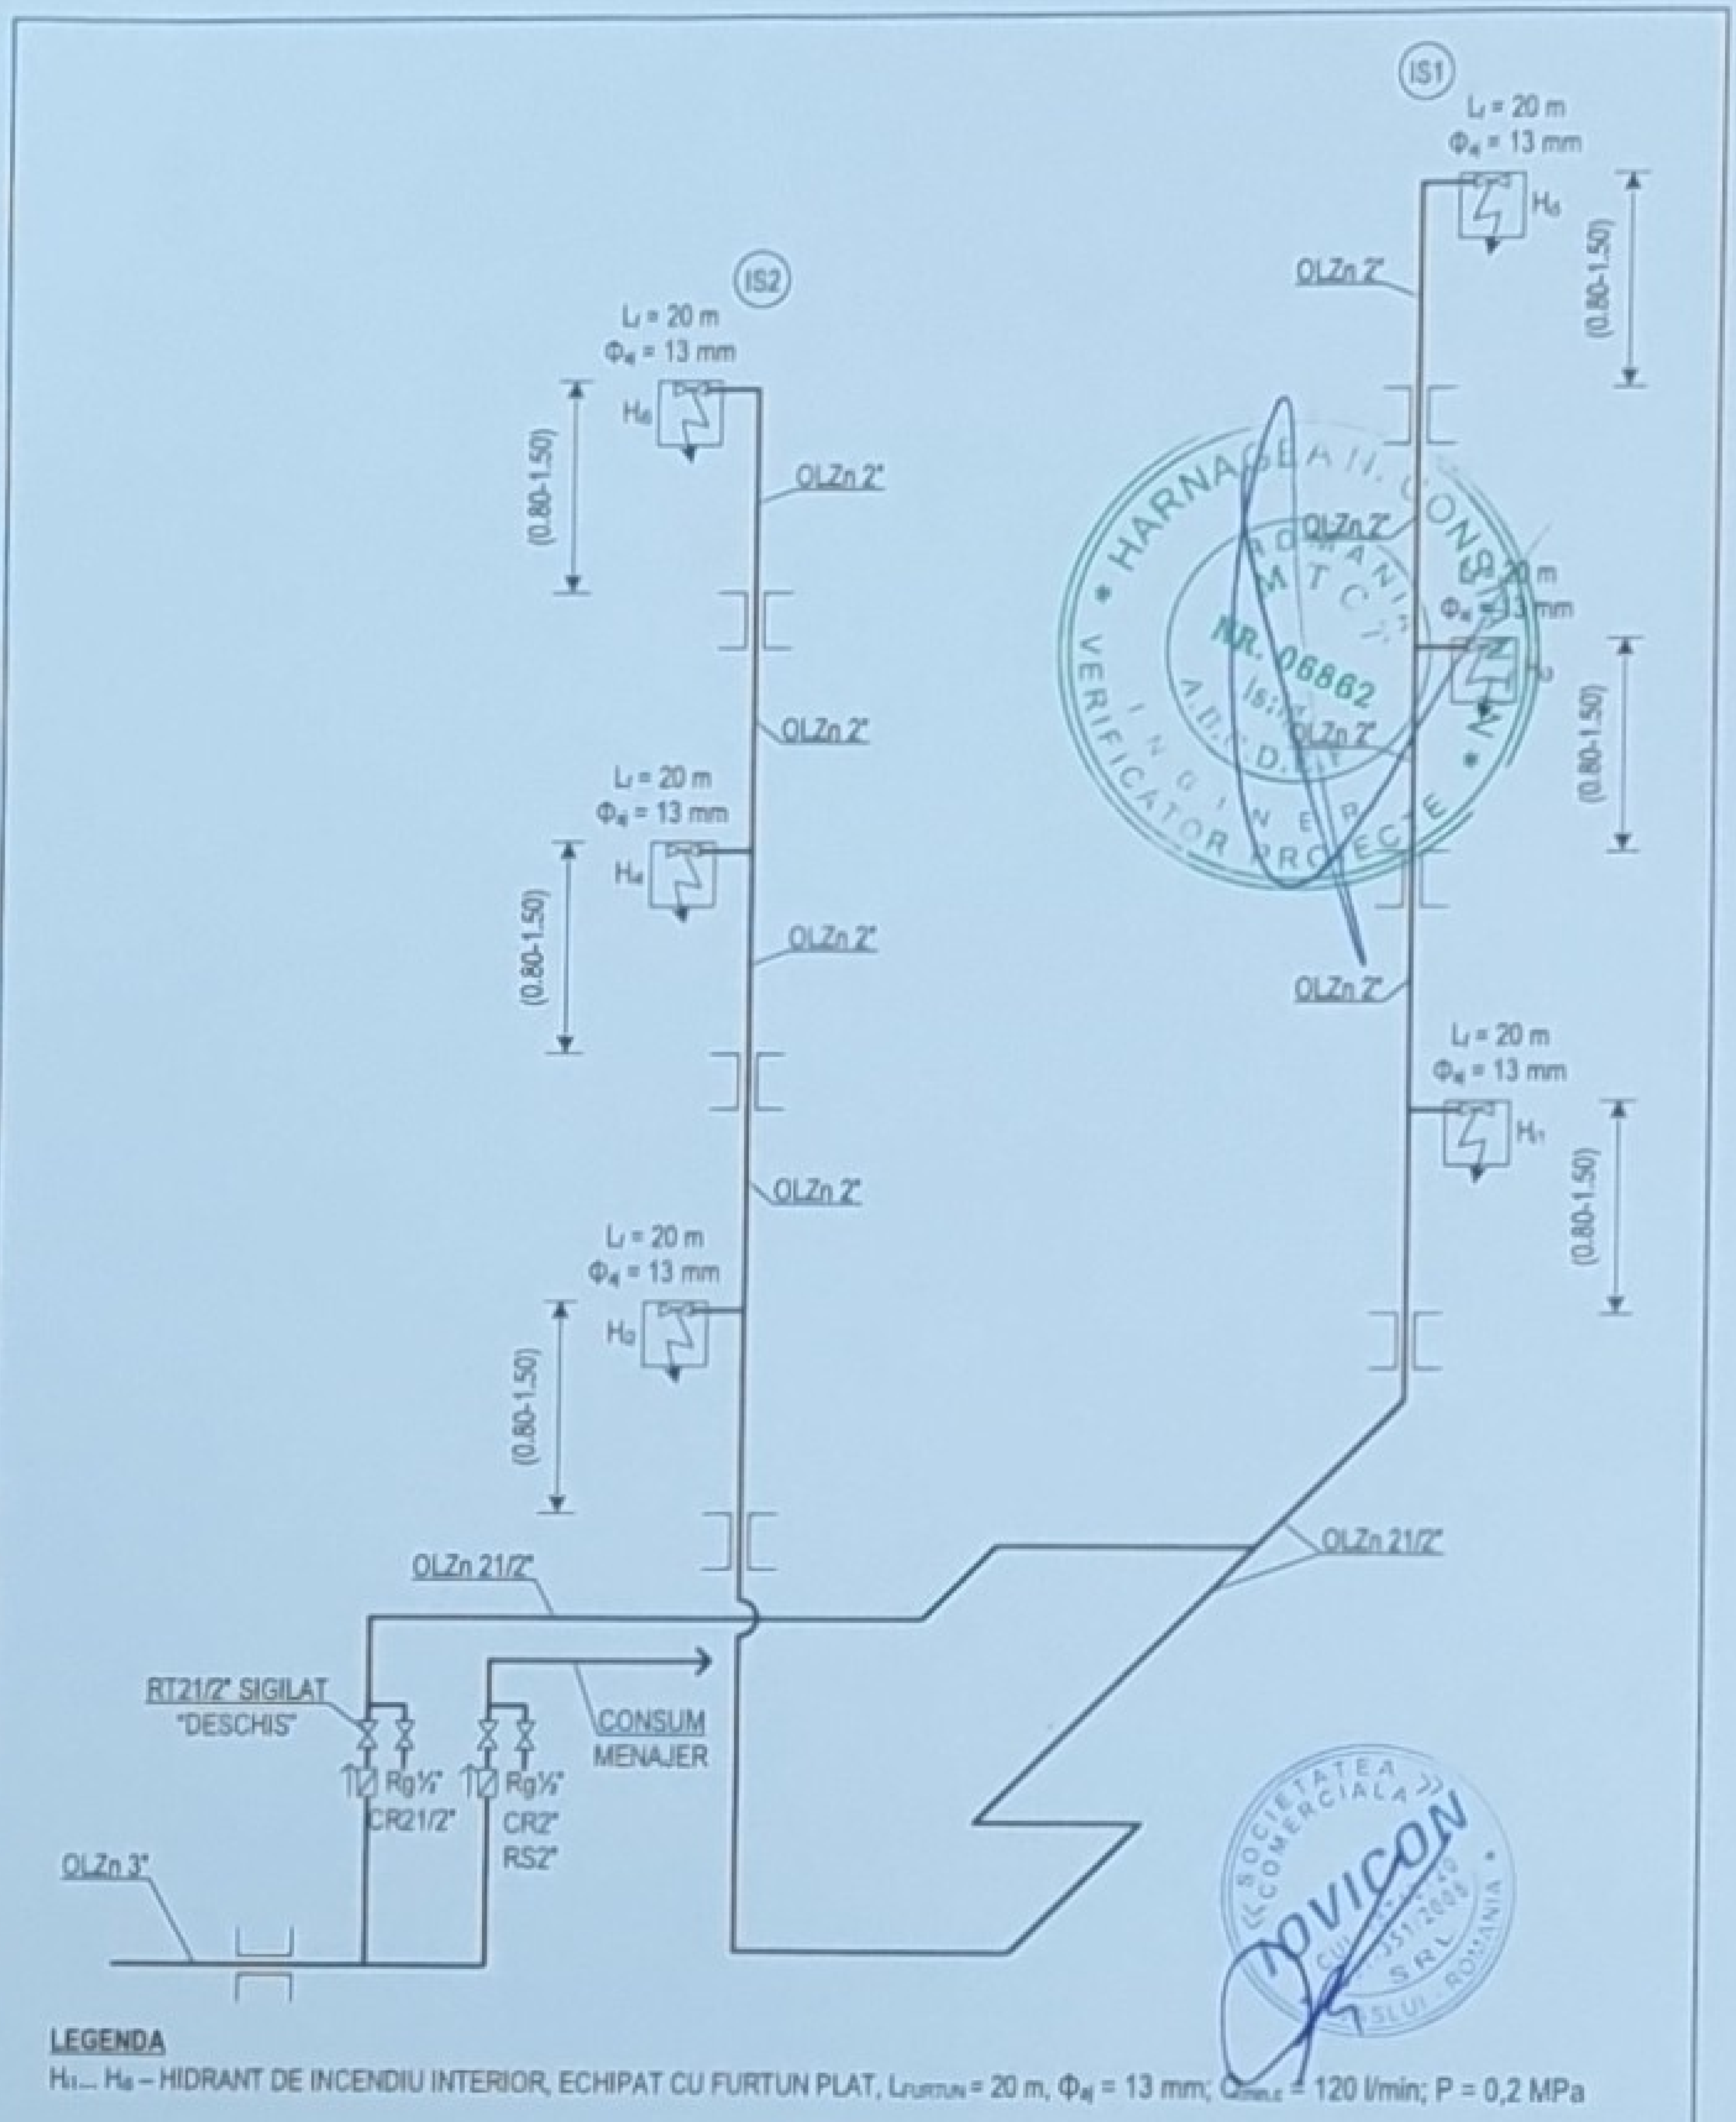

VERIFICATOR EXPERT	NUME	SEMNATURA		-EXPERTIZA	
PROIECTANT GENERAL : S.C. IOVICON S.R.L. VASLUI – J37/351/2004 J37/272/2004 UAT MUN.VASLUI PROIECTANT SPECIALITATE : S.C. SIEPROMED S.R.L. VASLUI – J37/272/2004 Amplasament MUN.VASLUI, STR.STEFAN CEL MARE, NR.193, JUD. VASLUI					PR. NR. 76/2024
SPECIFICATIE	NUME	SEMNATURA	SCARA -	IMBUNATATIREA EFICIENTEI ENERGETICE LA SCOALA GIMNAZIALA "DIMITRIE CANTEMIR" VASLUI	FAZA D.A.L.I.
SEF PROIECT	ING.HRITULEAC IONUT				
PROIECTAT	ING.SIMBOTIN IOAN		DATA : 10.2024	SCHEMA IZOMETRICA A INSTALATIEI HI INSTALATII STINGERE	PL.NR. IS6
DESENAT	ING.BUDAI VASILE				

Pr.nr.76/2024 – DALI


BORDEROU PIESE SCRISE ŞI DESENATE
INSTALAŢII SANITARE

A PIESE SCRISE

MEMORIU TEHNIC INSTALAŢII SANITARE

B PIESE DESENATE

PLAN SITUATIE RETELE APA-CANALIZARE INSTALATII SANITARE	S0
PLAN SUBSOL TEHNIC INSTALAŢII SANITARE	S1
PLAN PARTER INSTALAŢII SANITARE	S2
PLAN ETAJ 1 INSTALAŢII SANITARE	S3

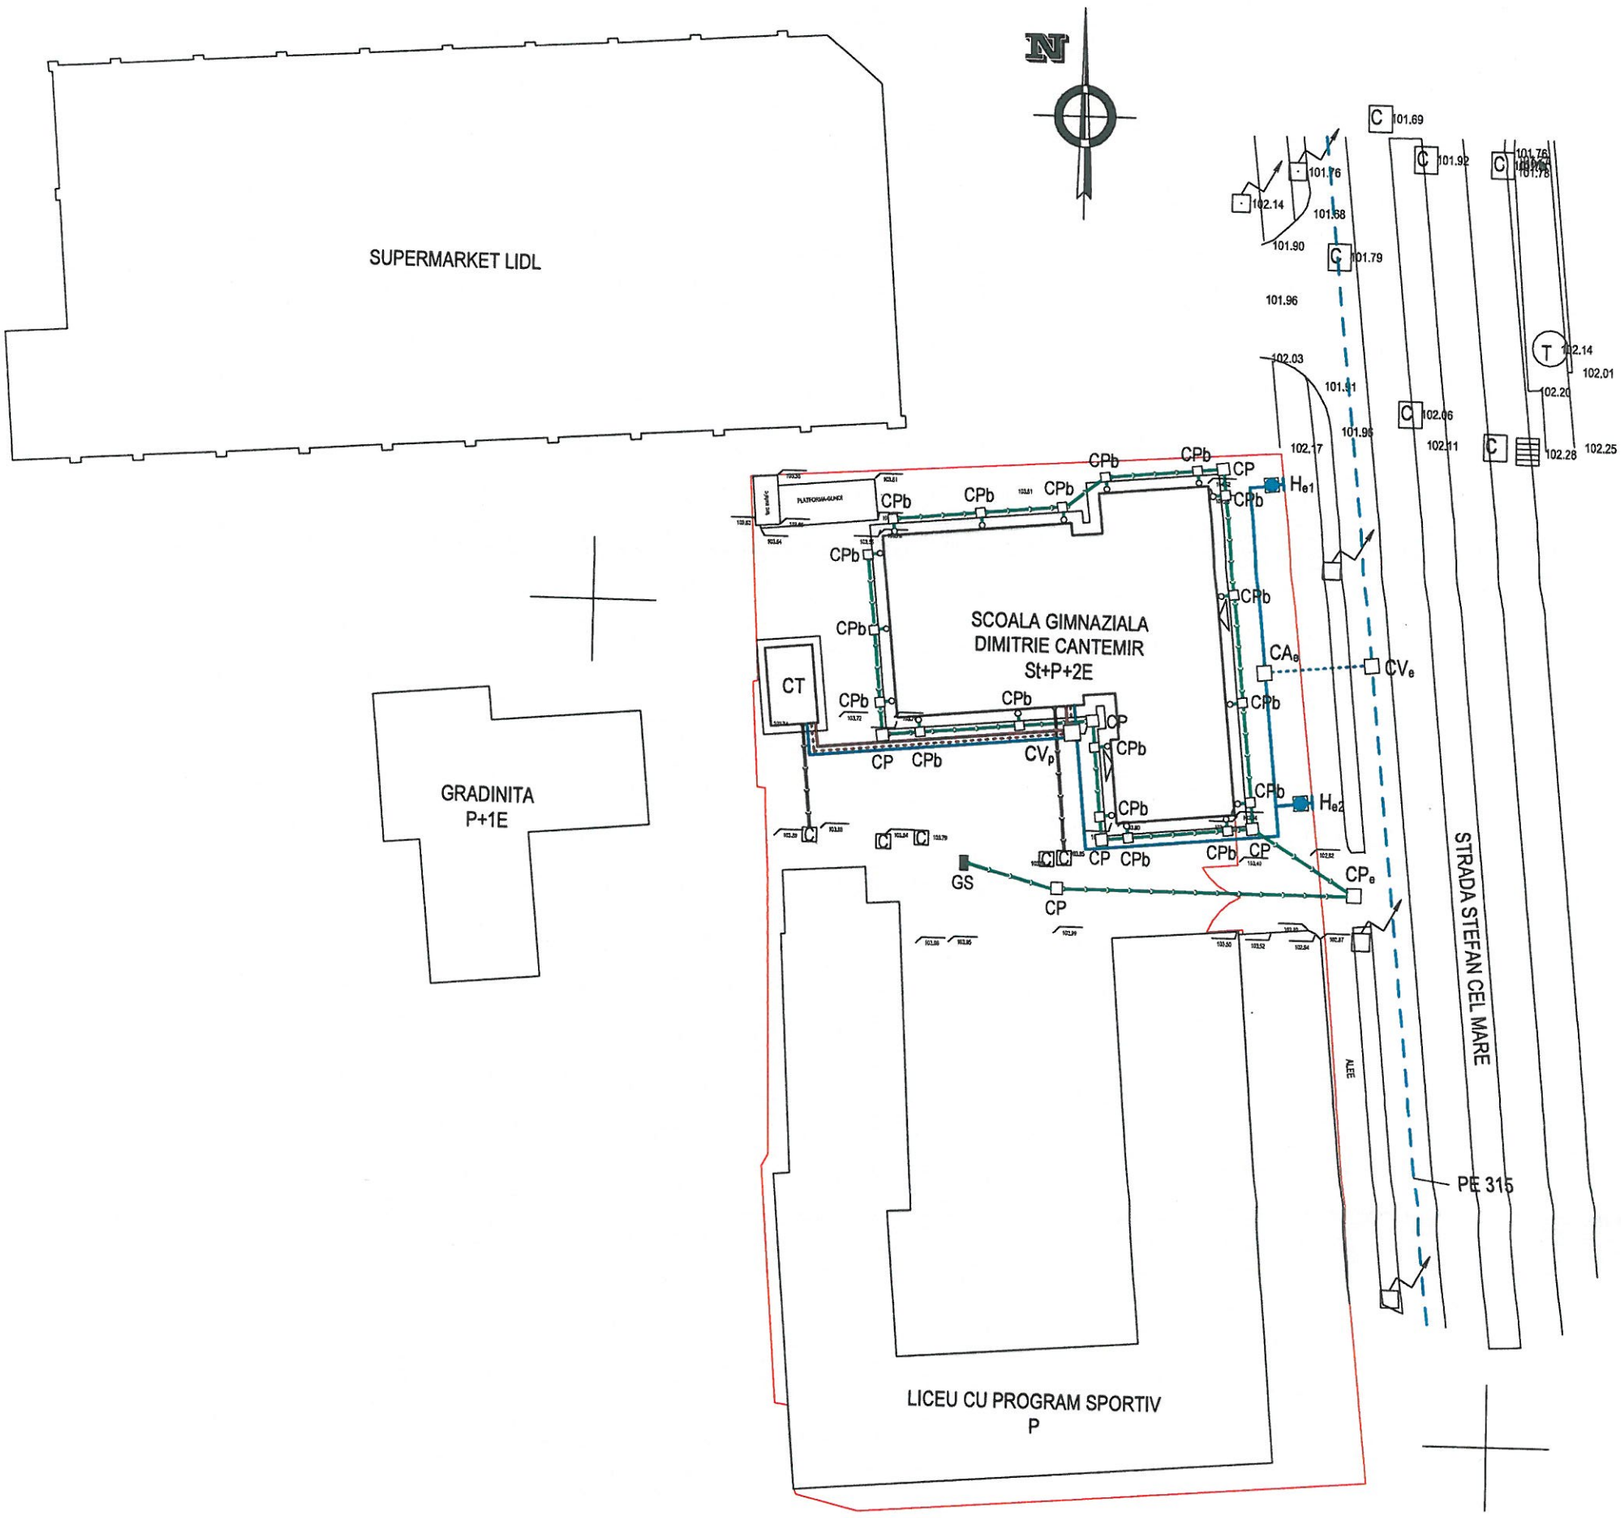


LEGENDA

	RETEA APA STRADALA EXISTENTA PE 315
	BRANSAMENT APA EXISTENT PROPUS PENTRU INLOCUIRE
	RETEA APA IN INCINTA PROPUSA PENTRU INLOCUIRE He+Hi+CM
CA_e	CAMIN DE BRANSAMENT EXISTENT
CV_e	CAMIN DE VANE EXISTENT
CV_p	CAMIN DE VANE PROPUS
H_{e1}, H_{e2}	HIDRANT EXTERIOR Dn80 mm SUPRATERAN, PROPUS
	RETEA CANALIZARE MENAJERA PROPUSA PENTRU INLOCUIRE
	RETEA CANALIZARE PLUVIALA PROPUSA
CPb	CAMIN PLUVIAL PENTRU RACORDARE APA METEORICA DIN BURLANE, PROPUSA
CP	CAMIN PLUVIAL PROPUS
Cpe	CAMIN PLUVIAL EXISTENT
GS	GURA DE SCURGERE PROPUSA

SOCIETATEA COMERCIALA IOVICON J37/351/2006 C.U.I. 18742720 S.R.L. VASLUI - ROMANIA

HARNAGEA N. CONSTANTIN VERIFICATOR PROIECTE NR. 06862 ROMANIA

VERIFICATOR EXPERT	NUME	SEMNATURA	CERINTA	REFERAT-EXPERTIZA NR./DATA
S.C. IOVICON S.R.L.	S.C. IOVICON S.R.L. VASLUI J37/351/2006; C.U.I. 18742720			Beneficiar: UAT MUN.VASLUI Amplasament:MUN.VASLUI, STR.STEFAN CEL MARE, NR.193, JUD. VASLUI — PR. NR. 76/2024
SPECIFICATIE	NUME	SEMNATURA	SCARA 1 : 500	IMBUNATATIREA EFICIENTEI ENERGETICE LA SCOALA GIMNAZIALA "DIMITRIE CANTEMIR" VASLUI — FAZA D.A.L.I.
SEF PROIECT	ING.HRITULEAC IONUT			
PROIECTAT	ING.BUDAI VASILE		DATA : 10.2024	PLAN SITUATIE RETELE APA – CANALIZARE INSTALATII SANITARE — PL.NR. S0
DESENAT	ING.BUDAI VASILE			

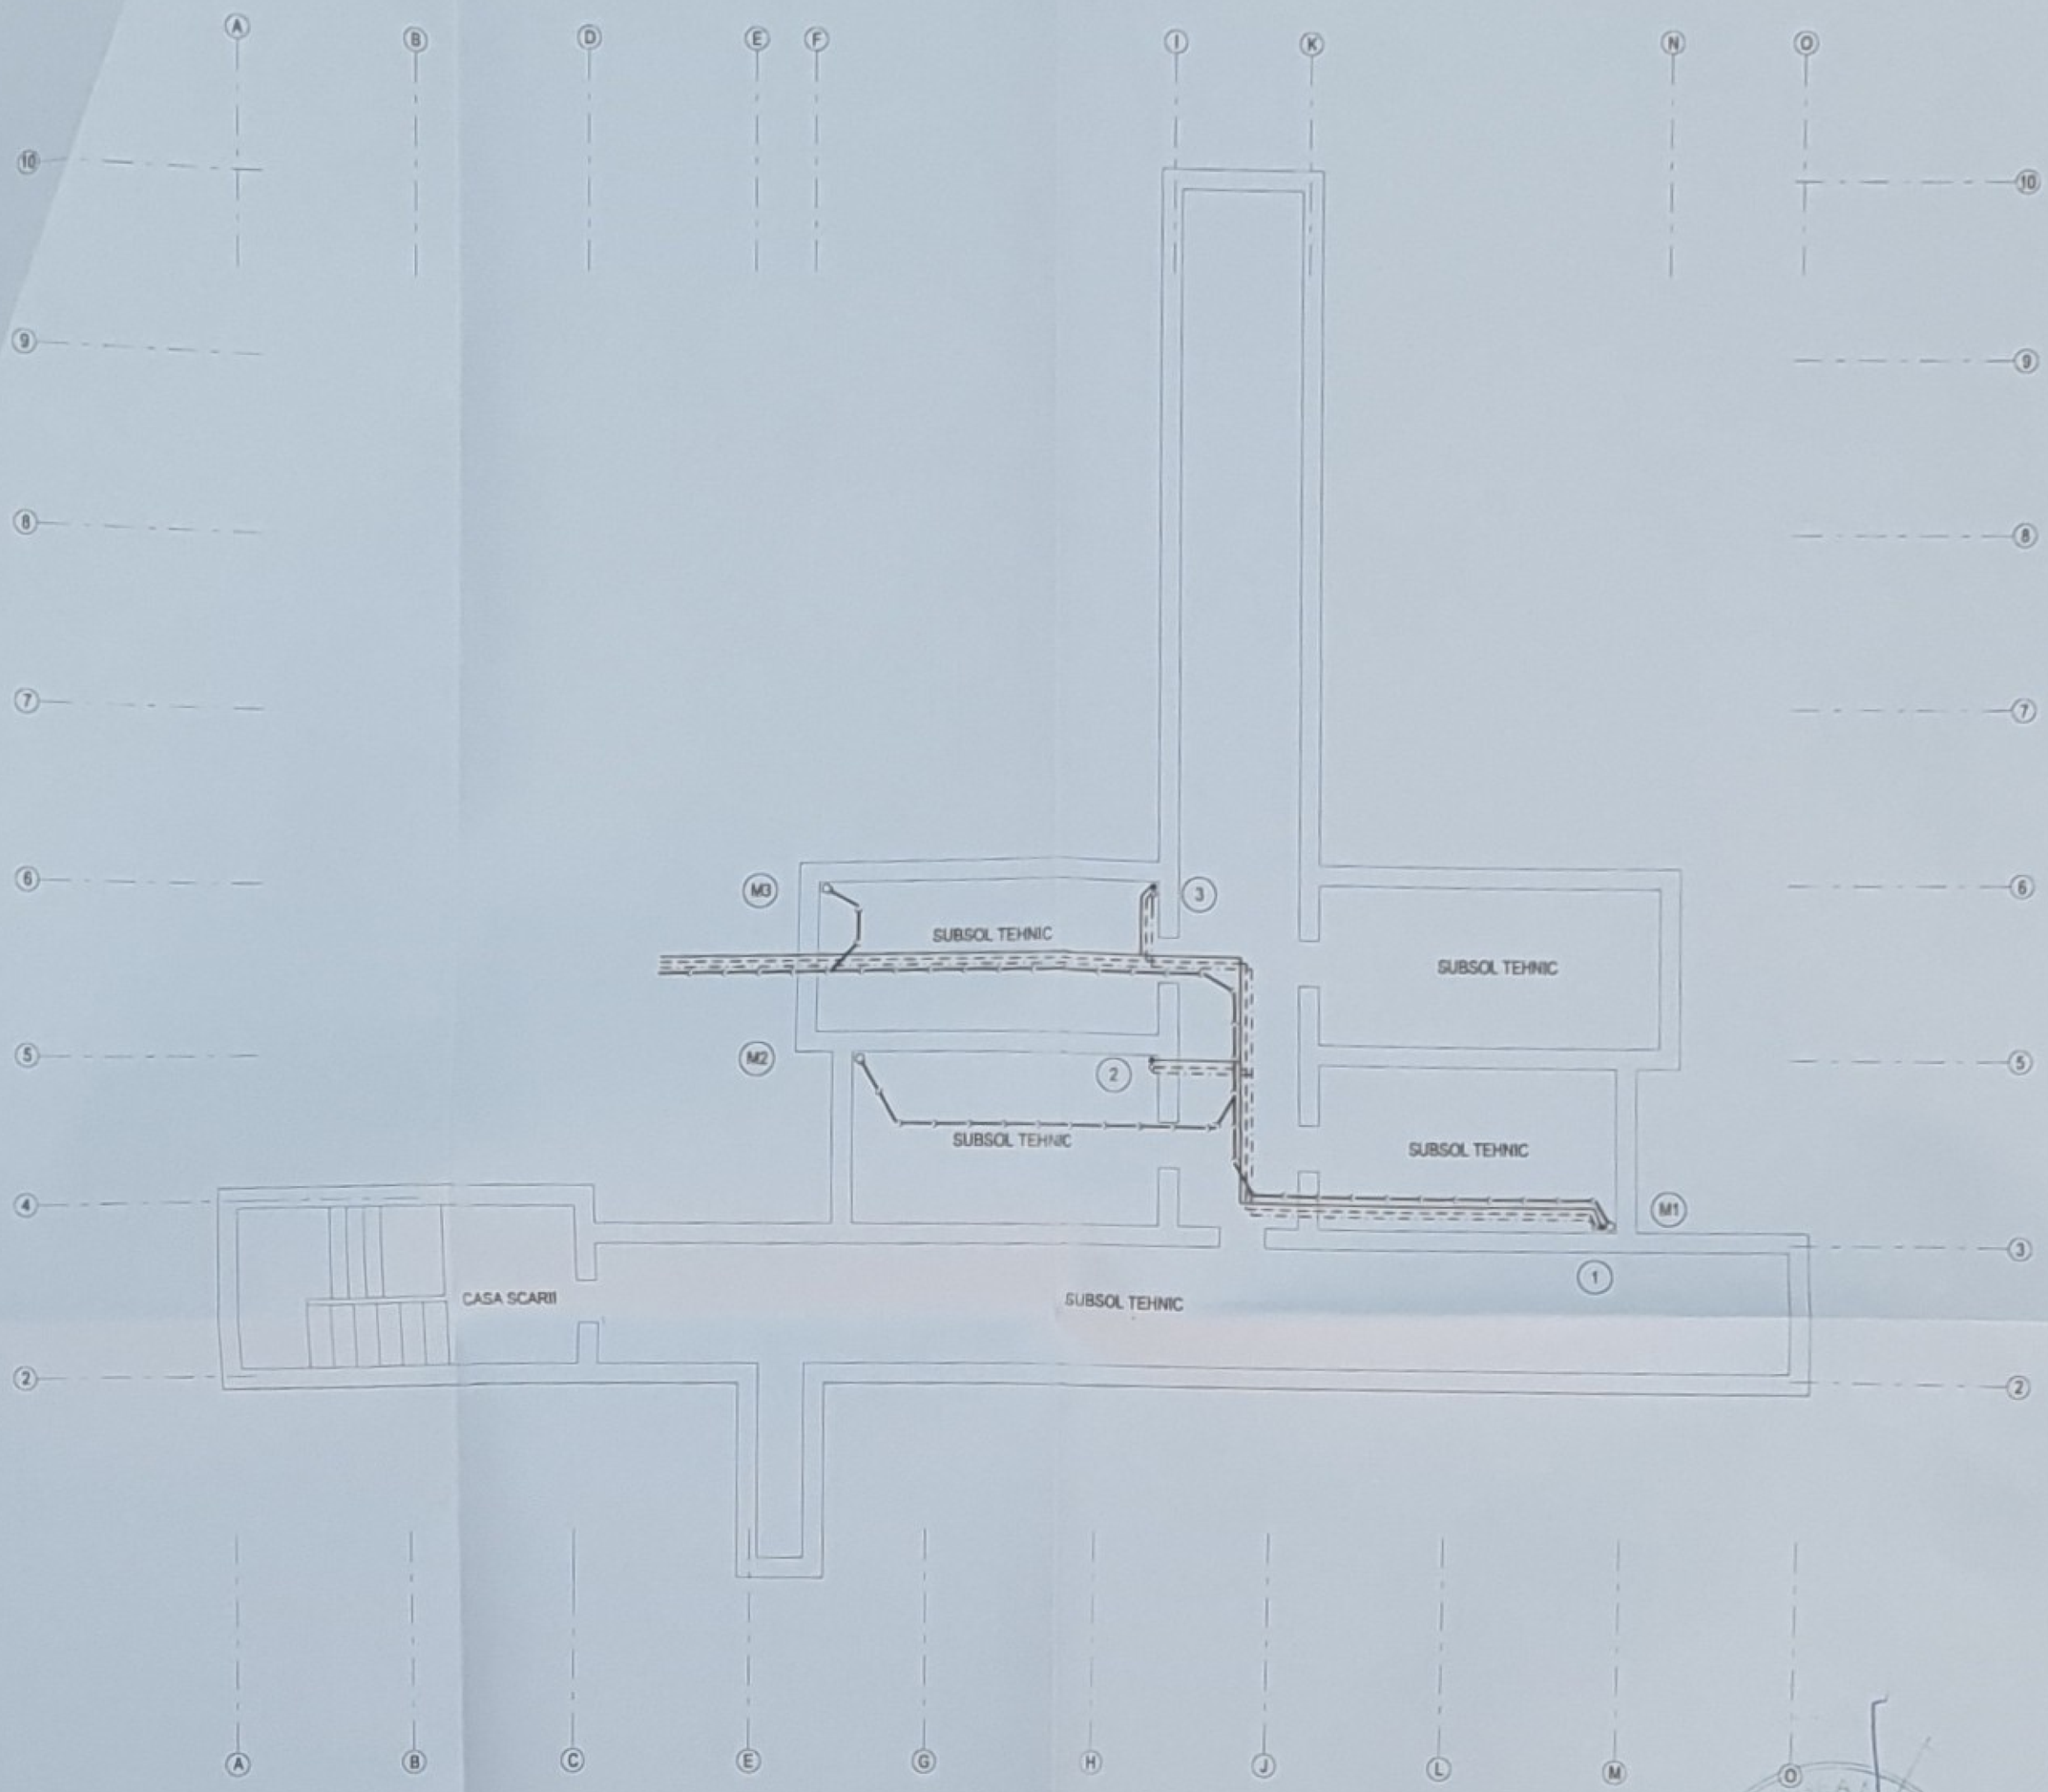


NOTA

CA URMARE A STARII AVANSATE DE UZURA A INSTALATIILOR SANITARE INTERIOARE, ACESTEA SE VOR REABILITATE IN TOTALITATE.
SE VOR INLOCUI OBIECTELE SANITARE, LEGATURILE LA ACESTEA, COLOANELE DE APA RECE / APA CALDA MENAJERA SI DISTRIBUTIA DE APA RECE / APA CALDA MENAJERA POZATA IN SUBSOLUL TEHNIC.
FATA DE SITUATIA EXISTENTA NU APAR CONSUMATORI NOI DE APA RECE / APA CALDA MENAJERA.
INSTALATIA DE APA RECE / APA CALDA MENAJERA VA FI EXECUTATA CU TEAVA DIN OLZN (SAU SIMILARA PENTRU INSTALATII SANITARE), TOATE CONDUCTELE POZATE APARENT PE LANGA ELEMENTELE DE CONSTRUCTIE.
DISTRIBUTIA DIN SUBSOL VA FI IZOLATA, IZOLATIA URMAND A FI PROTEJATA.
SE VA INTRODUCE UN CIRCUIT DE RECIRCULARE APA CALDA MENAJERA, TINAND CONT DE DISTANTA MARE DE LA SURSA DE PRODUCERE A.C.M. PANA LA ULTIMUL CONSUMATOR.
IN SUBSOL, LA BAZA COLOANELOR DE APA RECE / APA CALDA MENAJERA SE VOR MONTA ROBINETI DE INCHIDERE SI ROBINETI DE GOLIRE.
PENTRU PRODUCEREA APEI CALDE MENAJERE AM PROPUS UN PACHET SOLAR COMPUS DIN BOILER BIVALENT MONTAT IN CENTRALA TERMICA PROPUSA, PANOURI SOLARE CU TUBURI VIDATE MONTATE PE INVELITOAREA CT, KIT DE CONECTARE PANOURI SOLARE, KIT DE FIXARE PANOURI SOLARE, VAS DE EXPANSIUNE SOLAR, GRUP DE POMPARE, GRUP DE SIGURANTA, AERISITOR AUTOMAT, TYFOCOR, ETC.
CANALIZAREA MENAJERA INTERIOARA (RACORDURI LA OBIECTELE SANITARE, COLOANE SI DISTRIBUTIA DIN SUBSOL) VA FI INLOCUITA IN TOTALITATE.
DE ASEMENI VOR FI INLOCUITE PORTIUNILE DE RACORD ALE COLOANELOR PANA IN PRIMUL CAMIN.

LEGENDA

- CONDUCTA CANALIZARE MENAJERA
- CONDUCTA APA RECE
- CONDUCTA APA CALDA MENAJERA
- CONDUCTA RECIRCULARE APA CALDA MENAJERA


VERIFICATOR EXPERT	NUME	SEMNATURA	CERINTA	REFERAT-EXPERTIZA NR./DATA
S.C. IOVICON S.R.L.	S.C. IOVICON S.R.L. VASLUI J37/351/2006; C.U.I. 18742720			Beneficiar: UAT MUN.VASLUI Amplasament:MUN.VASLUI, STR.STEFAN CEL MARE, NR.193, JUD. VASLUI — PR. NR. 76/2024
SPECIFICATIE	NUME	SEMNATURA	SCARA 1:100	IMBUNATATIREA EFICIENTEI ENERGETICE LA SCOALA GIMNAZIALA "DIMITRIE CANTEMIR" VASLUI — FAZA D.A.L.I.
SEF PROIECT	ING.HRITULEAC IONUT			
PROIECTAT	ING.BUDAI VASILE		DATA: 10.2024	PLAN SUBSOL TEHNIC INSTALATII SANITARE — PL.NR. 51
DESENAT	ING.BUDAI VASILE			

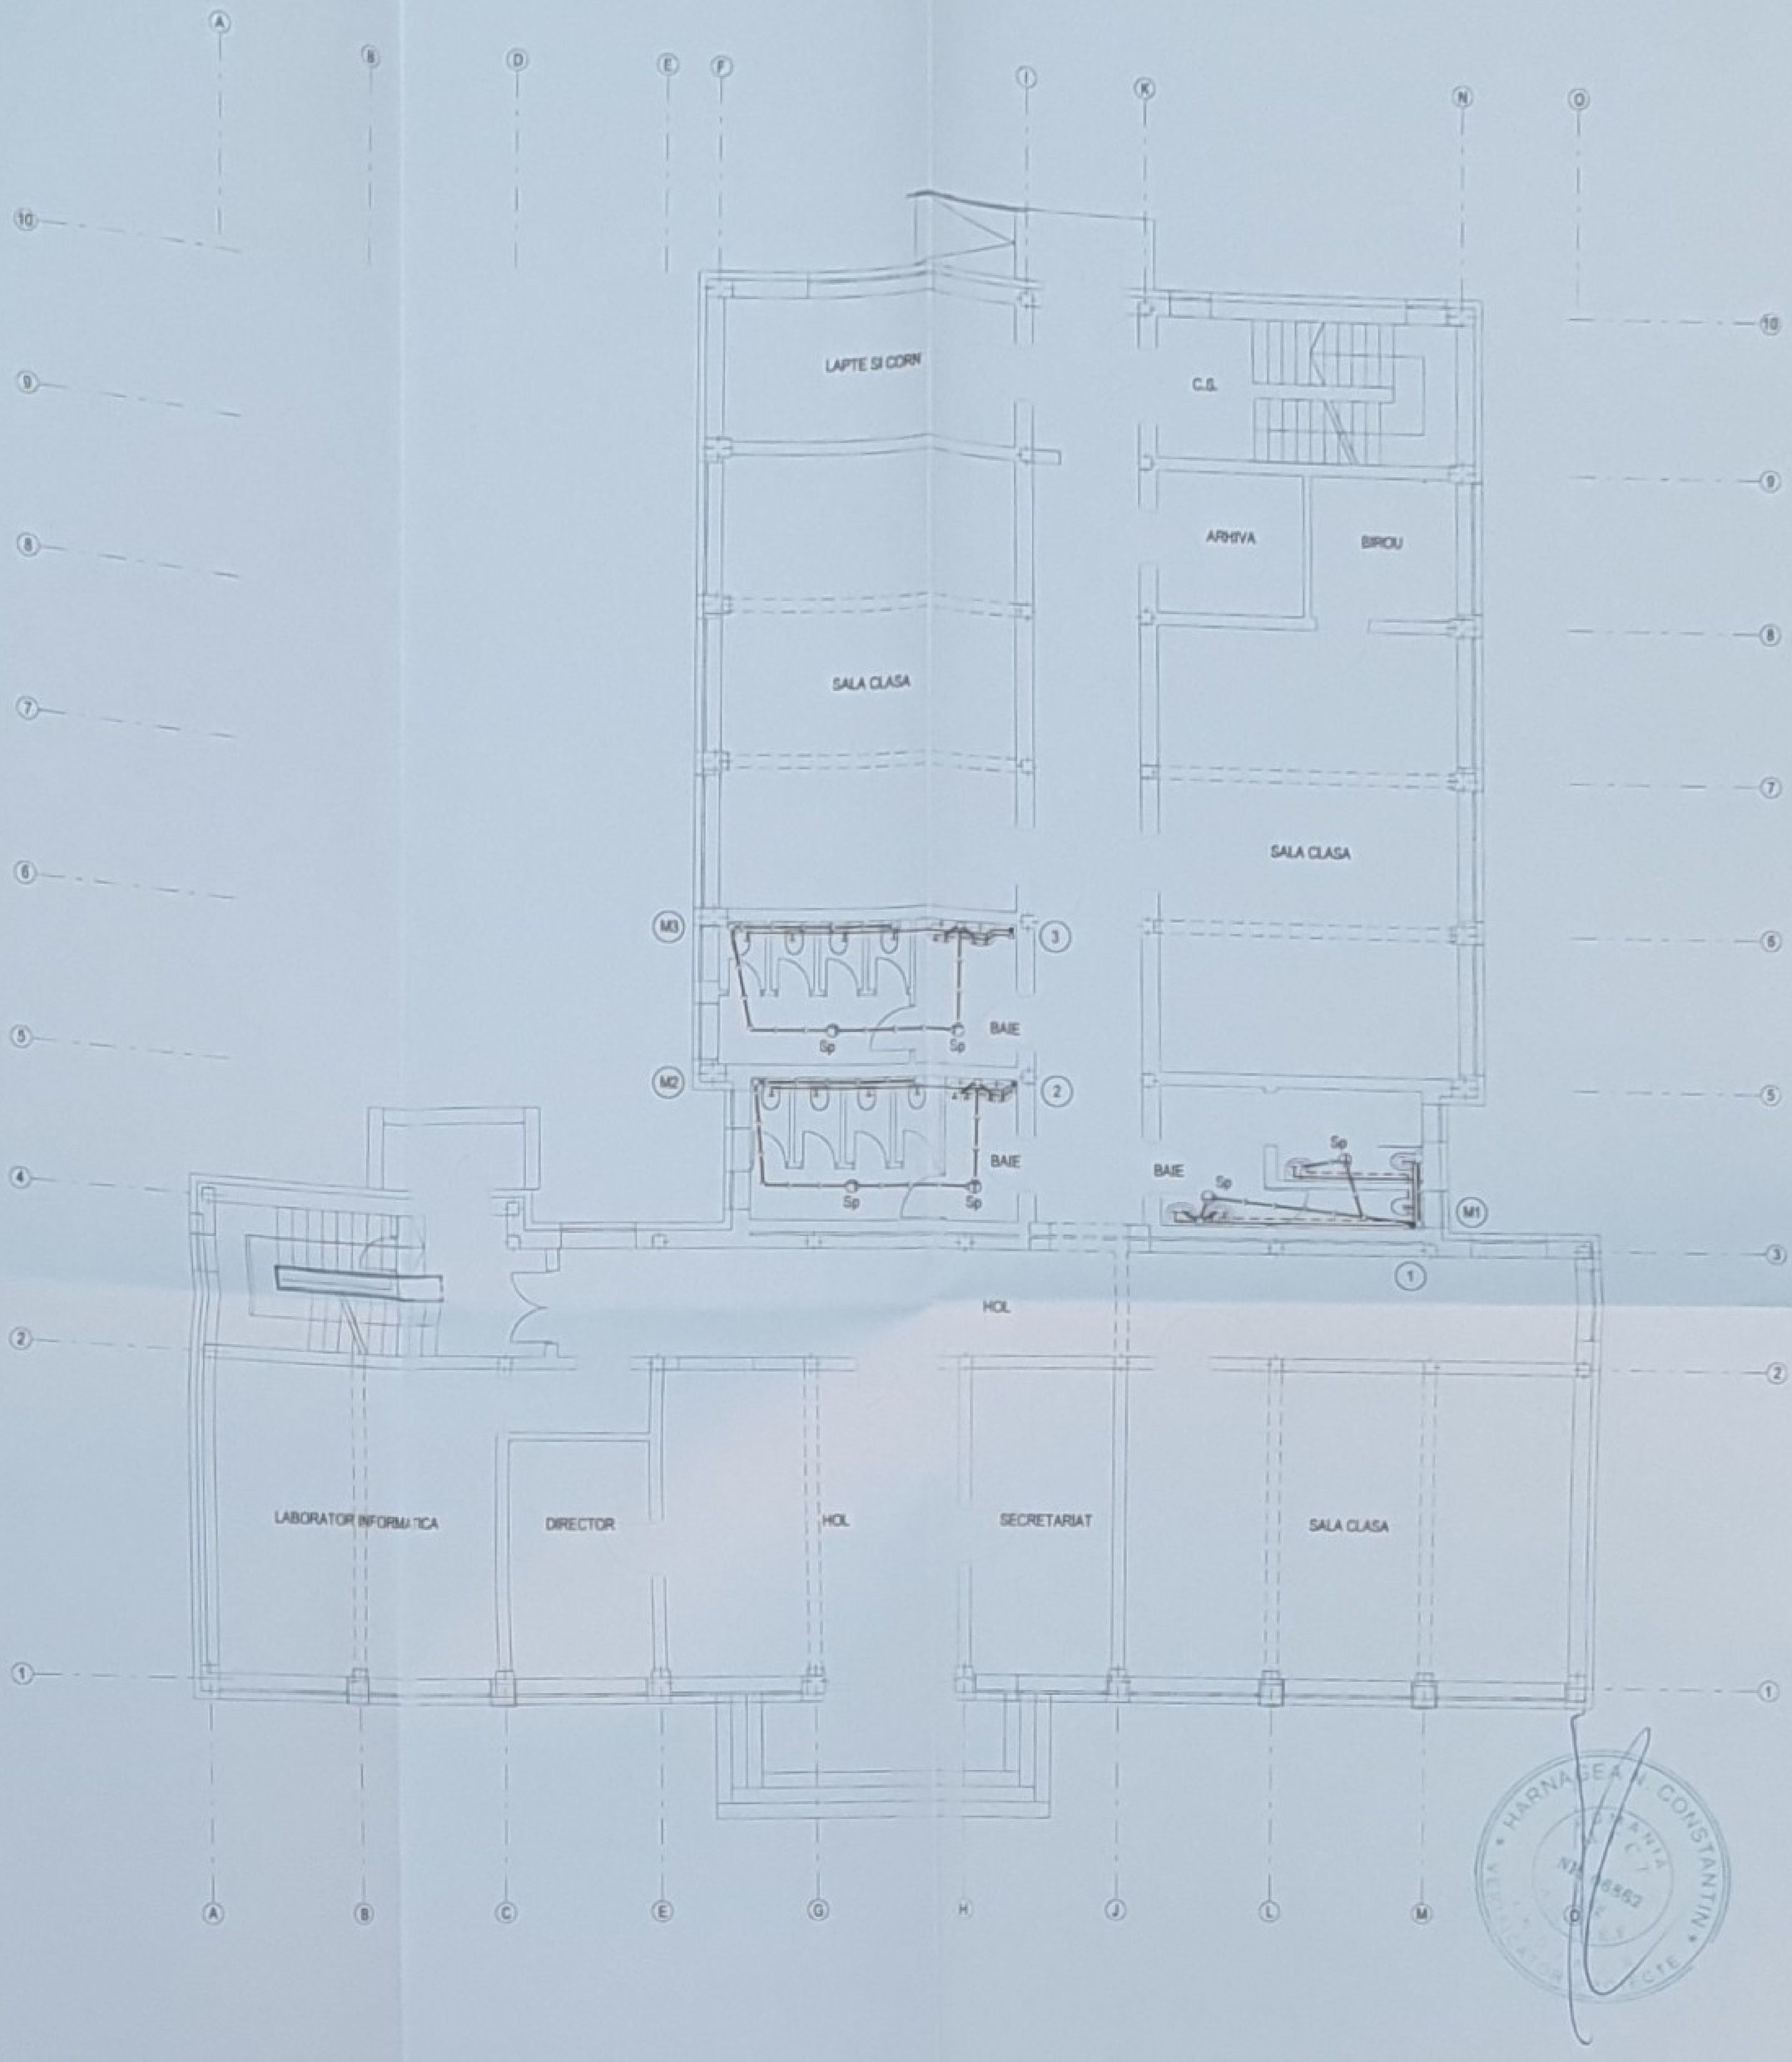

NOTA

CA URMARE A STARII AVANSATE DE UZURA A INSTALATIILOR SANITARE INTERIOARE, ACESTEA SE VOR REABILITATE IN TOTALITATE.
SE VOR INLOCUI OBIECTELE SANITARE, LEGATURILE LA ACESTEA, COLOANELE DE APA RECE / APA CALDA MENAJERA SI DISTRIBUTIA DE APA RECE / APA CALDA MENAJERA POZATA IN SUBSOLUL TEHNIC.
FATA DE SITUATIA EXISTENTA NU APAR CONSUMATORI NOI DE APA RECE / APA CALDA MENAJERA.
INSTALATIA DE APA RECE / APA CALDA MENAJERA VA FI EXECUTATA CU TEAVA DIN OLZIN (SAU SIMILARA PENTRU INSTALATII SANITARE), TOATE CONDUCTELE POZATE INGROPAT (COLOANE SI LEGATURI LA CORPURILE DE INCALZIRE) SI DISTRIBUTIA DIN SUBSOL URMAND A FI IZOLATE.
CANALIZAREA MENAJERA INTERIOARA (RACORDURI LA OBIECTELE SANITARE, COLOANE SI DISTRIBUTIA DIN SUBSOL) VA FI INLOCUITA IN TOTALITATE.
DE ASEMENI VOR FI INLOCUITE PORTIUNILE DE RACORD ALE COLOANELOR PANA IN PRIMUL CAMIN.

VERIFICATOR EXPERT	NUME	SEMNATURA	CERINTA	REFERAT-EXPERTIZA NR./DATA
S.C. IOVICON S.R.L.	S.C. IOVICON S.R.L. VASLUI J37/351/2006; C.U.I. 18742720			Beneficiar: UAT MUN. VASLUI Amplasament: MUN. VASLUI, STR. STEFAN CEL MARE, NR.193, JUD. VASLUI — PR. NR. 76/2024
SPECIFICATIE	NUME	SEMNATURA	SCARA	IMBUNATATIREA EFICIENTEI ENERGETICE LA SCOALA GIMNAZIALA "DIMITRIE CANTEMIR" VASLUI — FAZA D.A.L.I.
SEF PROIECT	ING.HRITULEAC IONUT		1 : 100	
PROIECTAT	ING.BUDAI VASILE		DATA : 10.2024	PLAN PARTER INSTALATII SANITARE — PL.NR. 02
DESENAT	ING.BUDAI VASILE			

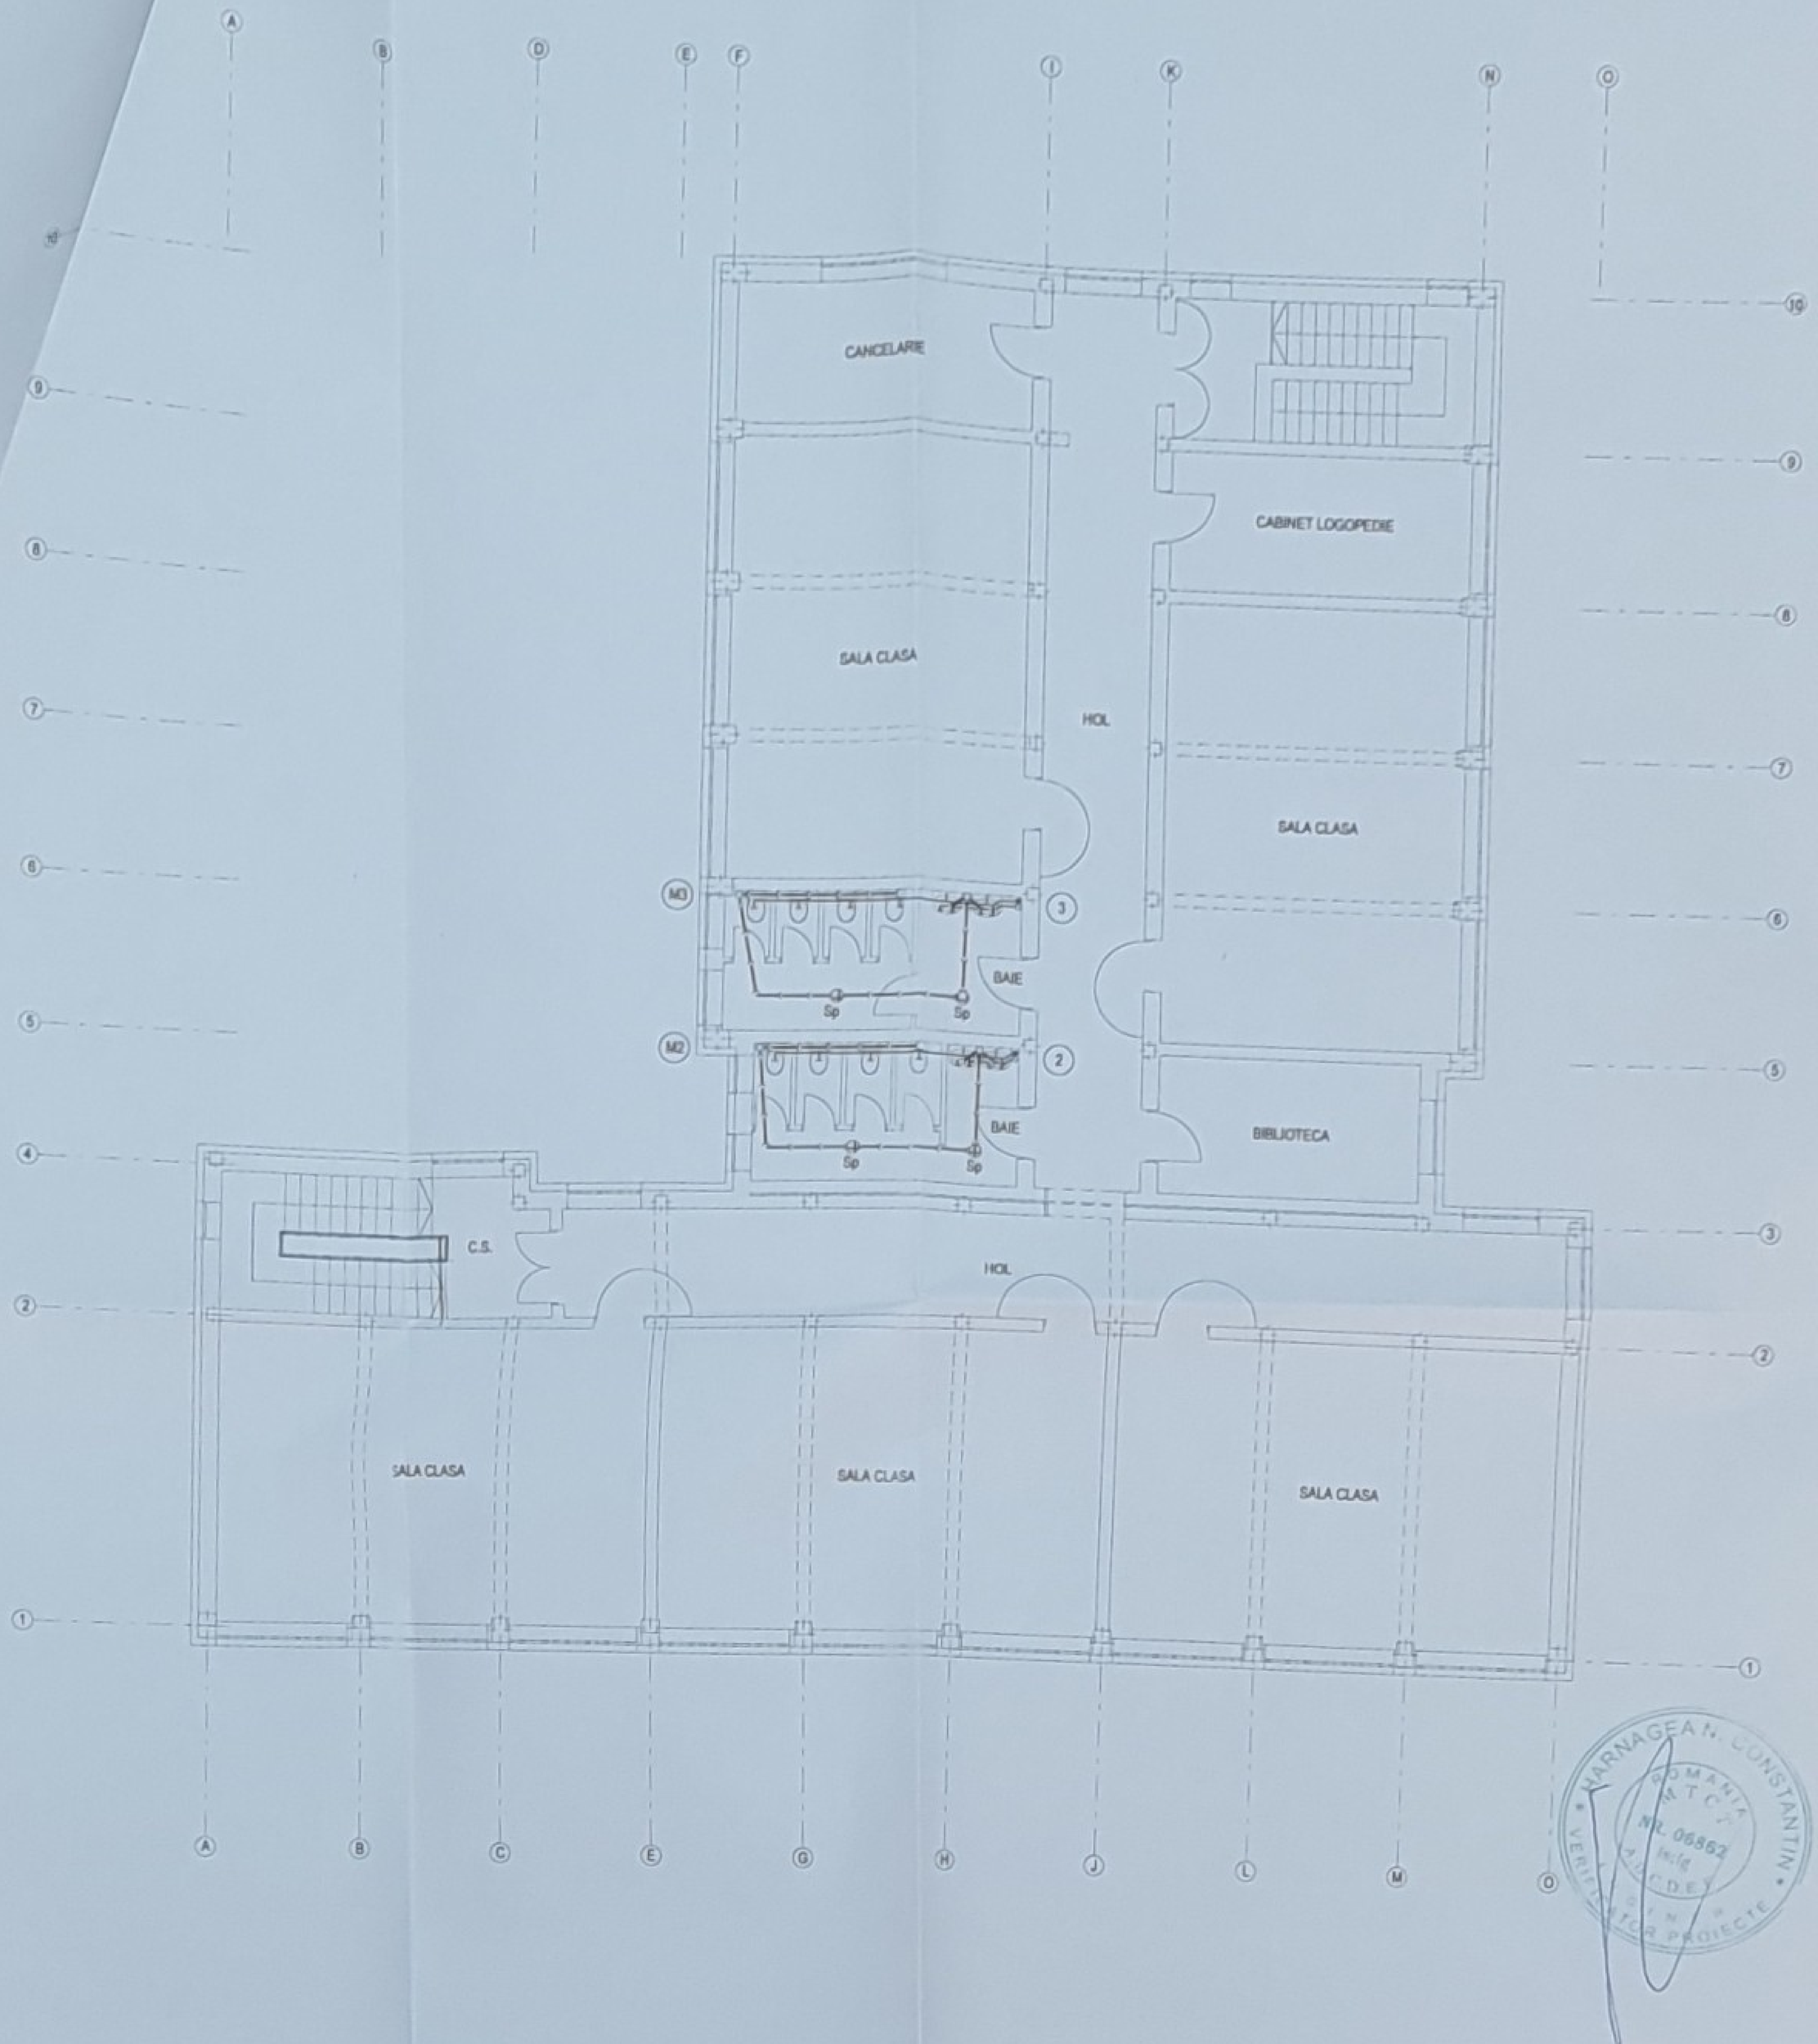

NOTA

CA URMARE A STARII AVANSATE DE UZURA A INSTALATIILOR SANITARE INTERIOARE, ACESTEA SE VOR REABILITATE IN TOTALITATE.
SE VOR INLOCUI OBIECTELE SANITARE, LEGATURILE LA ACESTEA, COLOANELE DE APA RECE / APA CALDA MENAJERA SI DISTRIBUTIA DE APA RECE / APA CALDA MENAJERA POZATA IN SUBSOLUL TEHNIC.
FATA DE SITUATIA EXISTENTA NU APAR CONSUMATORI NOI DE APA RECE / APA CALDA MENAJERA.
INSTALATIA DE APA RECE / APA CALDA MENAJERA VA FI EXECUTATA CU TEAVA DIN OLZN (SAU SIMILARA PENTRU INSTALATII SANITARE), TOATE CONDUCTELE POZATE INGROPAT (COLOANE SI LEGATURI LA CORPURILE DE INCALZIRE) SI DISTRIBUTIA DIN SUBSOL URMAND A FI IZOLATE.
CANALIZAREA MENAJERA INTERIOARA (RACORDURI LA OBIECTELE SANITARE, COLOANE SI DISTRIBUTIA DIN SUBSOL) VA FI INLOCUITA IN TOTALITATE.
DE ASEMENI VOR FI INLOCUITE PORTIUNILE DE RACORD ALE COLOANELOR PANA IN PRIMUL CAMIN.

VERIFICATOR EXPERT	NUME	SEMNATURA	CERINTA	REFERAT-EXPERTIZA NR./DATA	
S.C. IOVICON S.R.L. VASLUI J37/351/2006; C.U.I. 19742720				Beneficiar: UAT MUN.VASLUI Amplasament:MUN.VASLUI, STR.STEFAN CEL MARE, NR.193, JUD. VASLUI	PR. NR. 75/2024
SPECIFICATIE	NUME	SEMNATURA	SCARA 1 : 100	IMBUNATATIREA EFICIENTEI ENERGETICE LA SCOALA GIMNAZIALA "DIMITRIE CANTEMIR" VASLUI	FAZA D.A.L.I.
SEF PROIECT	ING.HRITULEAC IONUT				
PROIECTAT	ING.BUDAI VASILE		DATA : 10.2024	PLAN ETAJ 1 INSTALATII SANITARE	PL.NR. 53
DESENAT	ING.BUDAI VASILE				

Pr.nr.76/2024 – DALI


BORDEROU PIESE SCRISE ŞI DESENATE
INSTALAŢII VENTILARE/CLIMATIZARE

A PIESE SCRISE

MEMORIU TEHNIC INSTALAȚII VENTILARE/CLIMATIZARE

B PIESE DESENATE

PLAN PARTER INSTALAȚII VENTILARE/CLIMATIZARE	V1
PLAN ETAJ 1 INSTALAȚII VENTILARE/CLIMATIZARE	V2
PLAN ETAJ 2 INSTALAȚII VENTILARE/CLIMATIZARE	V3

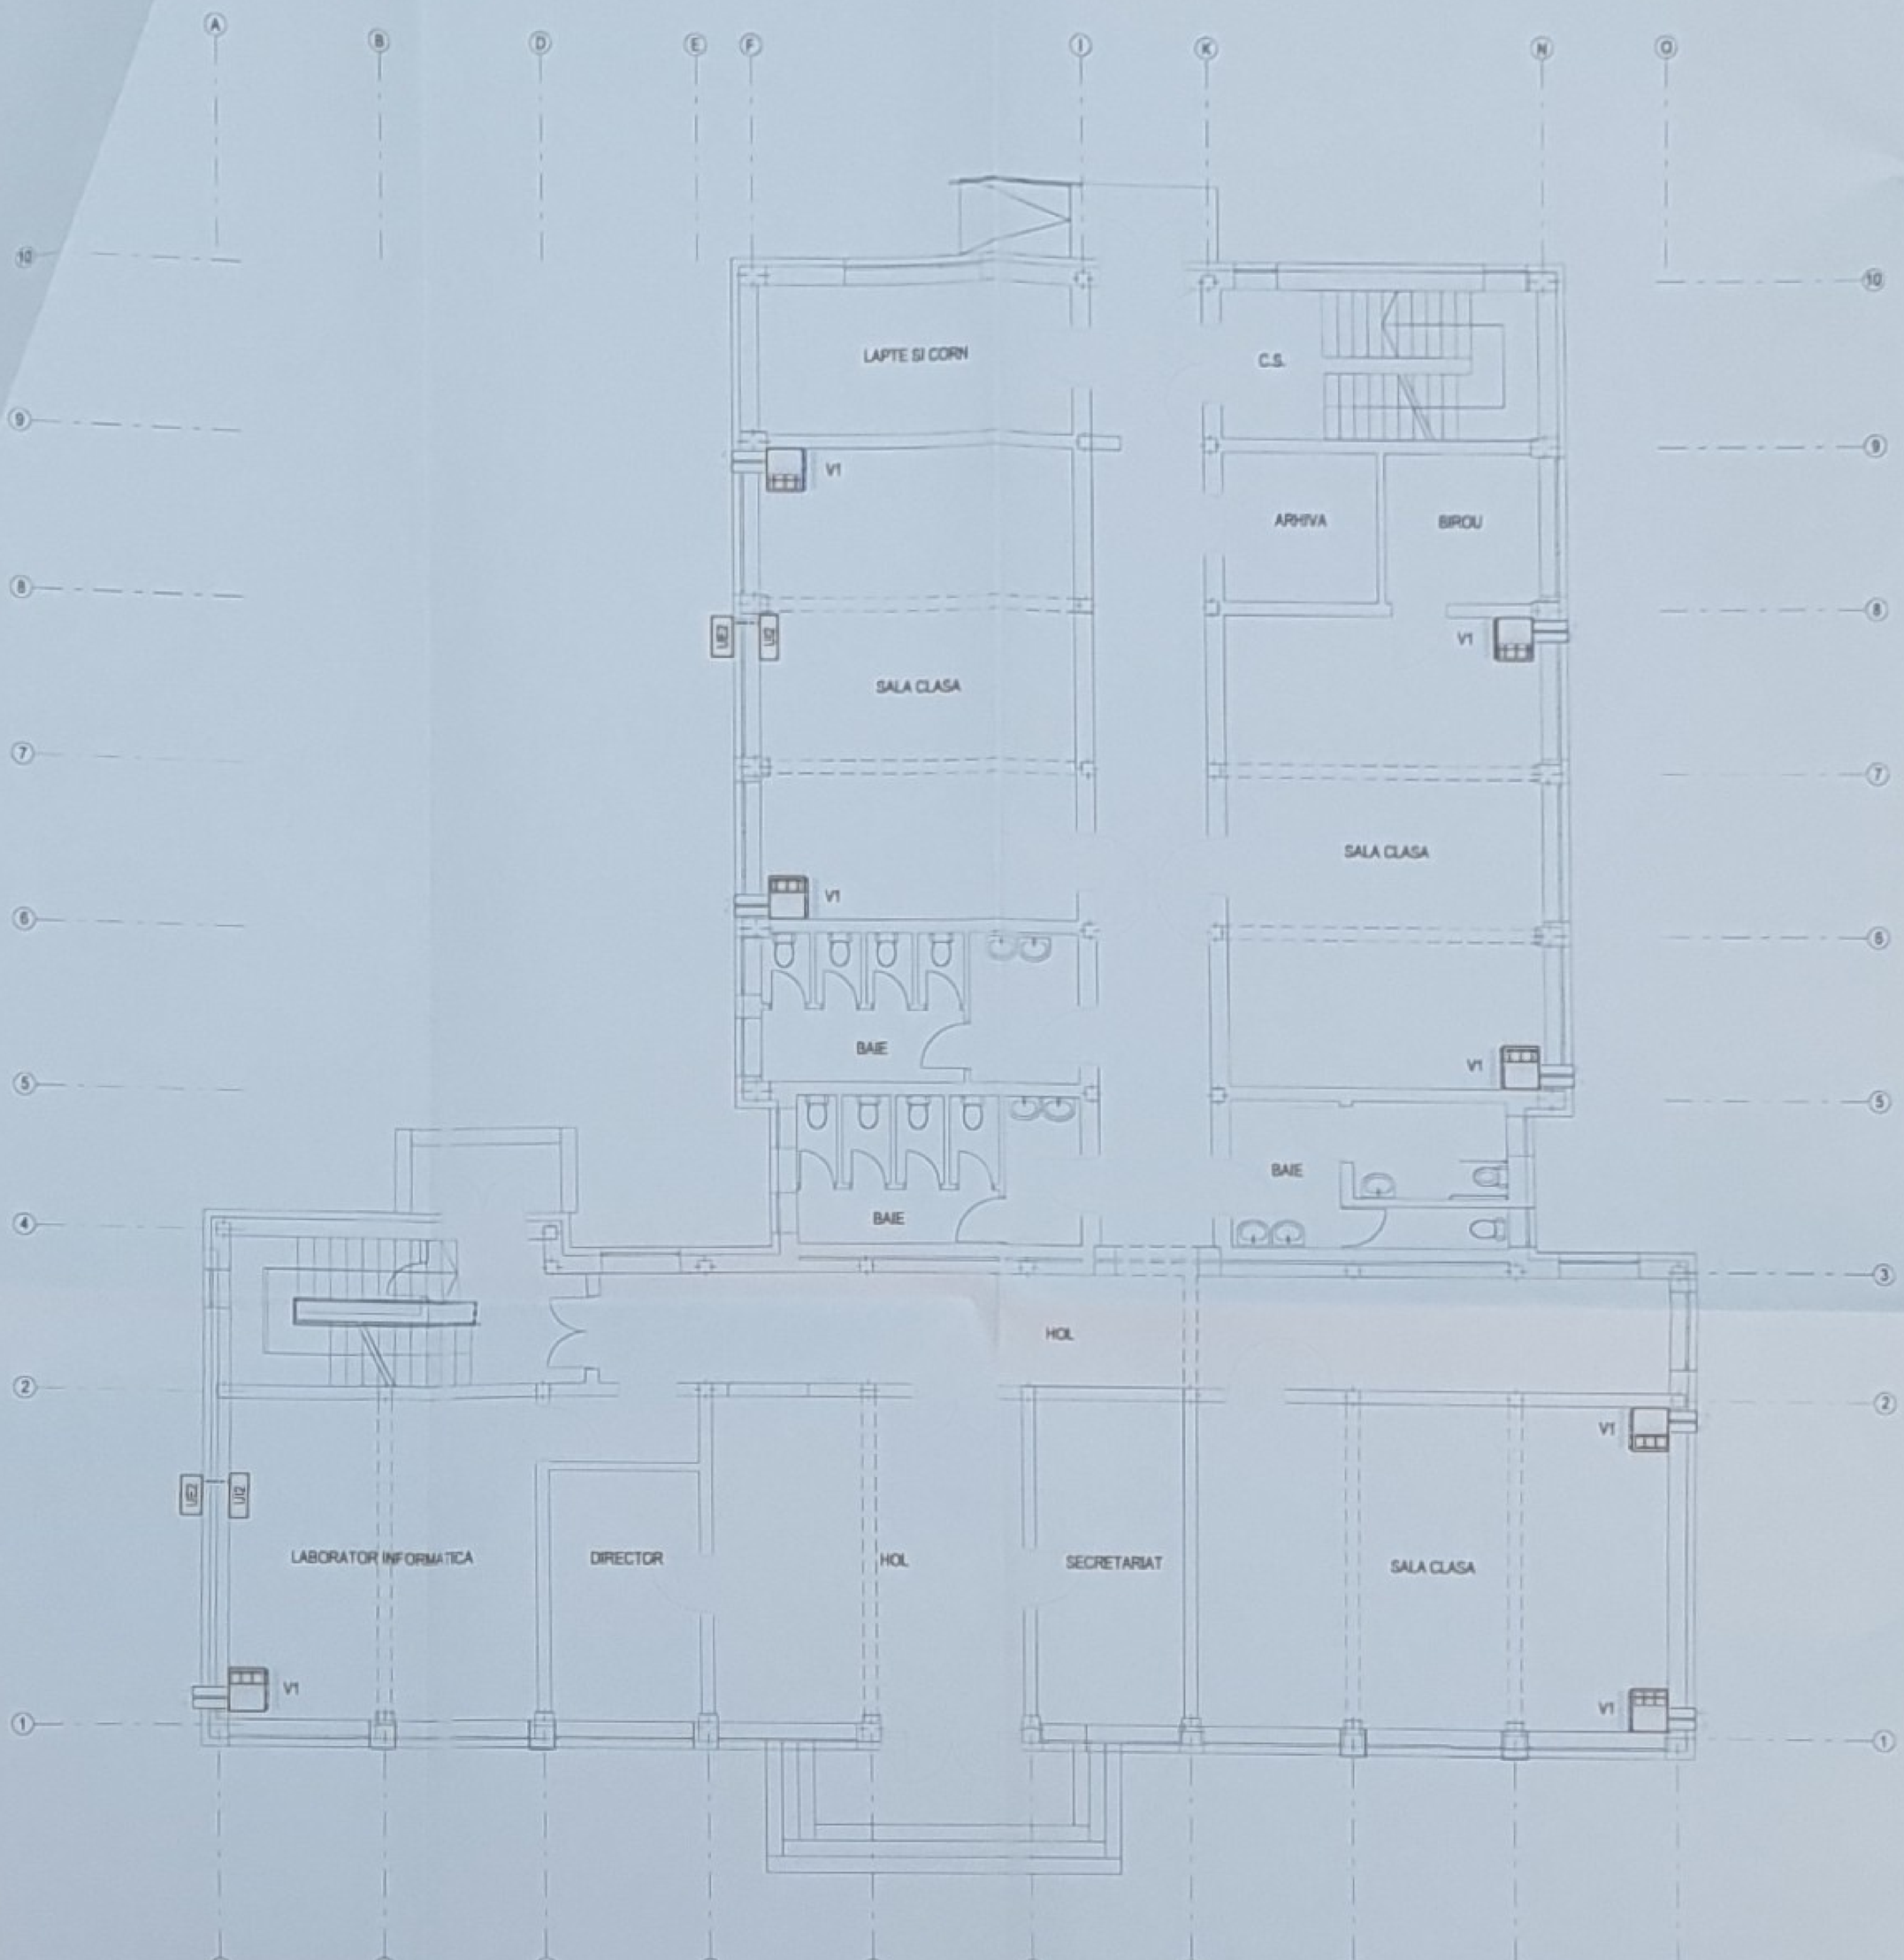

NOTA


PENTRU VENTILAREA SPATIILOR (SALI DE CLASA + CANCELARIE) AM PROPUS RECUPERATOARE DE CALDURA, DIMENSIONATE CONFORM DIMENSIUNILOR DE GABARIT ALE RESPECTIVELOR INCAPERI CAT SI NUMARULUI DE SCHIMBURI ORARE CE TREBUIE REALIZAT CONFORM NP 010-2022 – NORMATIV PENTRU PROIECTAREA, REALIZAREA SI EXPLOATAREA CONSTRUCTIILOR PENTRU SCOLI SI LICEE.

LEGENDA

V1 – RECUPERATOR DE CALDURA q = 700 mc/h.
V2 – RECUPERATOR DE CALDURA q = 140 mc/h.
UE1/UI1 – APARAT AER CONDITIONAT INVERTER, CU UNITATE INTERNA TIP SPLIT, Qn = 9000 BTU/h
UE2/UI2 – APARAT AER CONDITIONAT INVERTER, CU UNITATE INTERNA TIP SPLIT, Qn = 24000 BTU/h

FILIP GH. DĂNUȚ ROMÂNIA M.D.L.P.L. Nr. 07894 It A, B, C, D, E, F INGINER VERIFICATOR PROIECTE

VERIFICATOR EXPERT	NUME	SEMNATURA	CERINTA	REFERAT-EXPERTIZA NR./DATA
S.C. IOVICON S.R.L.	S.C. IOVICON S.R.L. VASLUI J37/351/2006; C.U.I. 18742720			Beneficiar: UAT MUN.VASLUI Amplasament MUN.VASLUI, STR.STEFAN CEL MARE, NR.193, JUD. VASLUI — PR. NR. 76/2024
SPECIFICATIE	NUME	SEMNATURA	SCARA 1 : 100	IMBUNATATIREA EFICIENTEI ENERGETICE LA SCOALA GIMNAZIALA "DIMITRIE CANTEMIR" VASLUI — FAZA D.A.L.I.
SEF PROIECT	ING.HRITULEAC IONUT			
PROIECTAT	ING.BUDAI VASILE		DATA : 10.2024	PLAN PARTER INSTALATII VENTILARE/CLIMATIZARE — PL.NR. V1
DESENAT	ING.BUDAI VASILE			

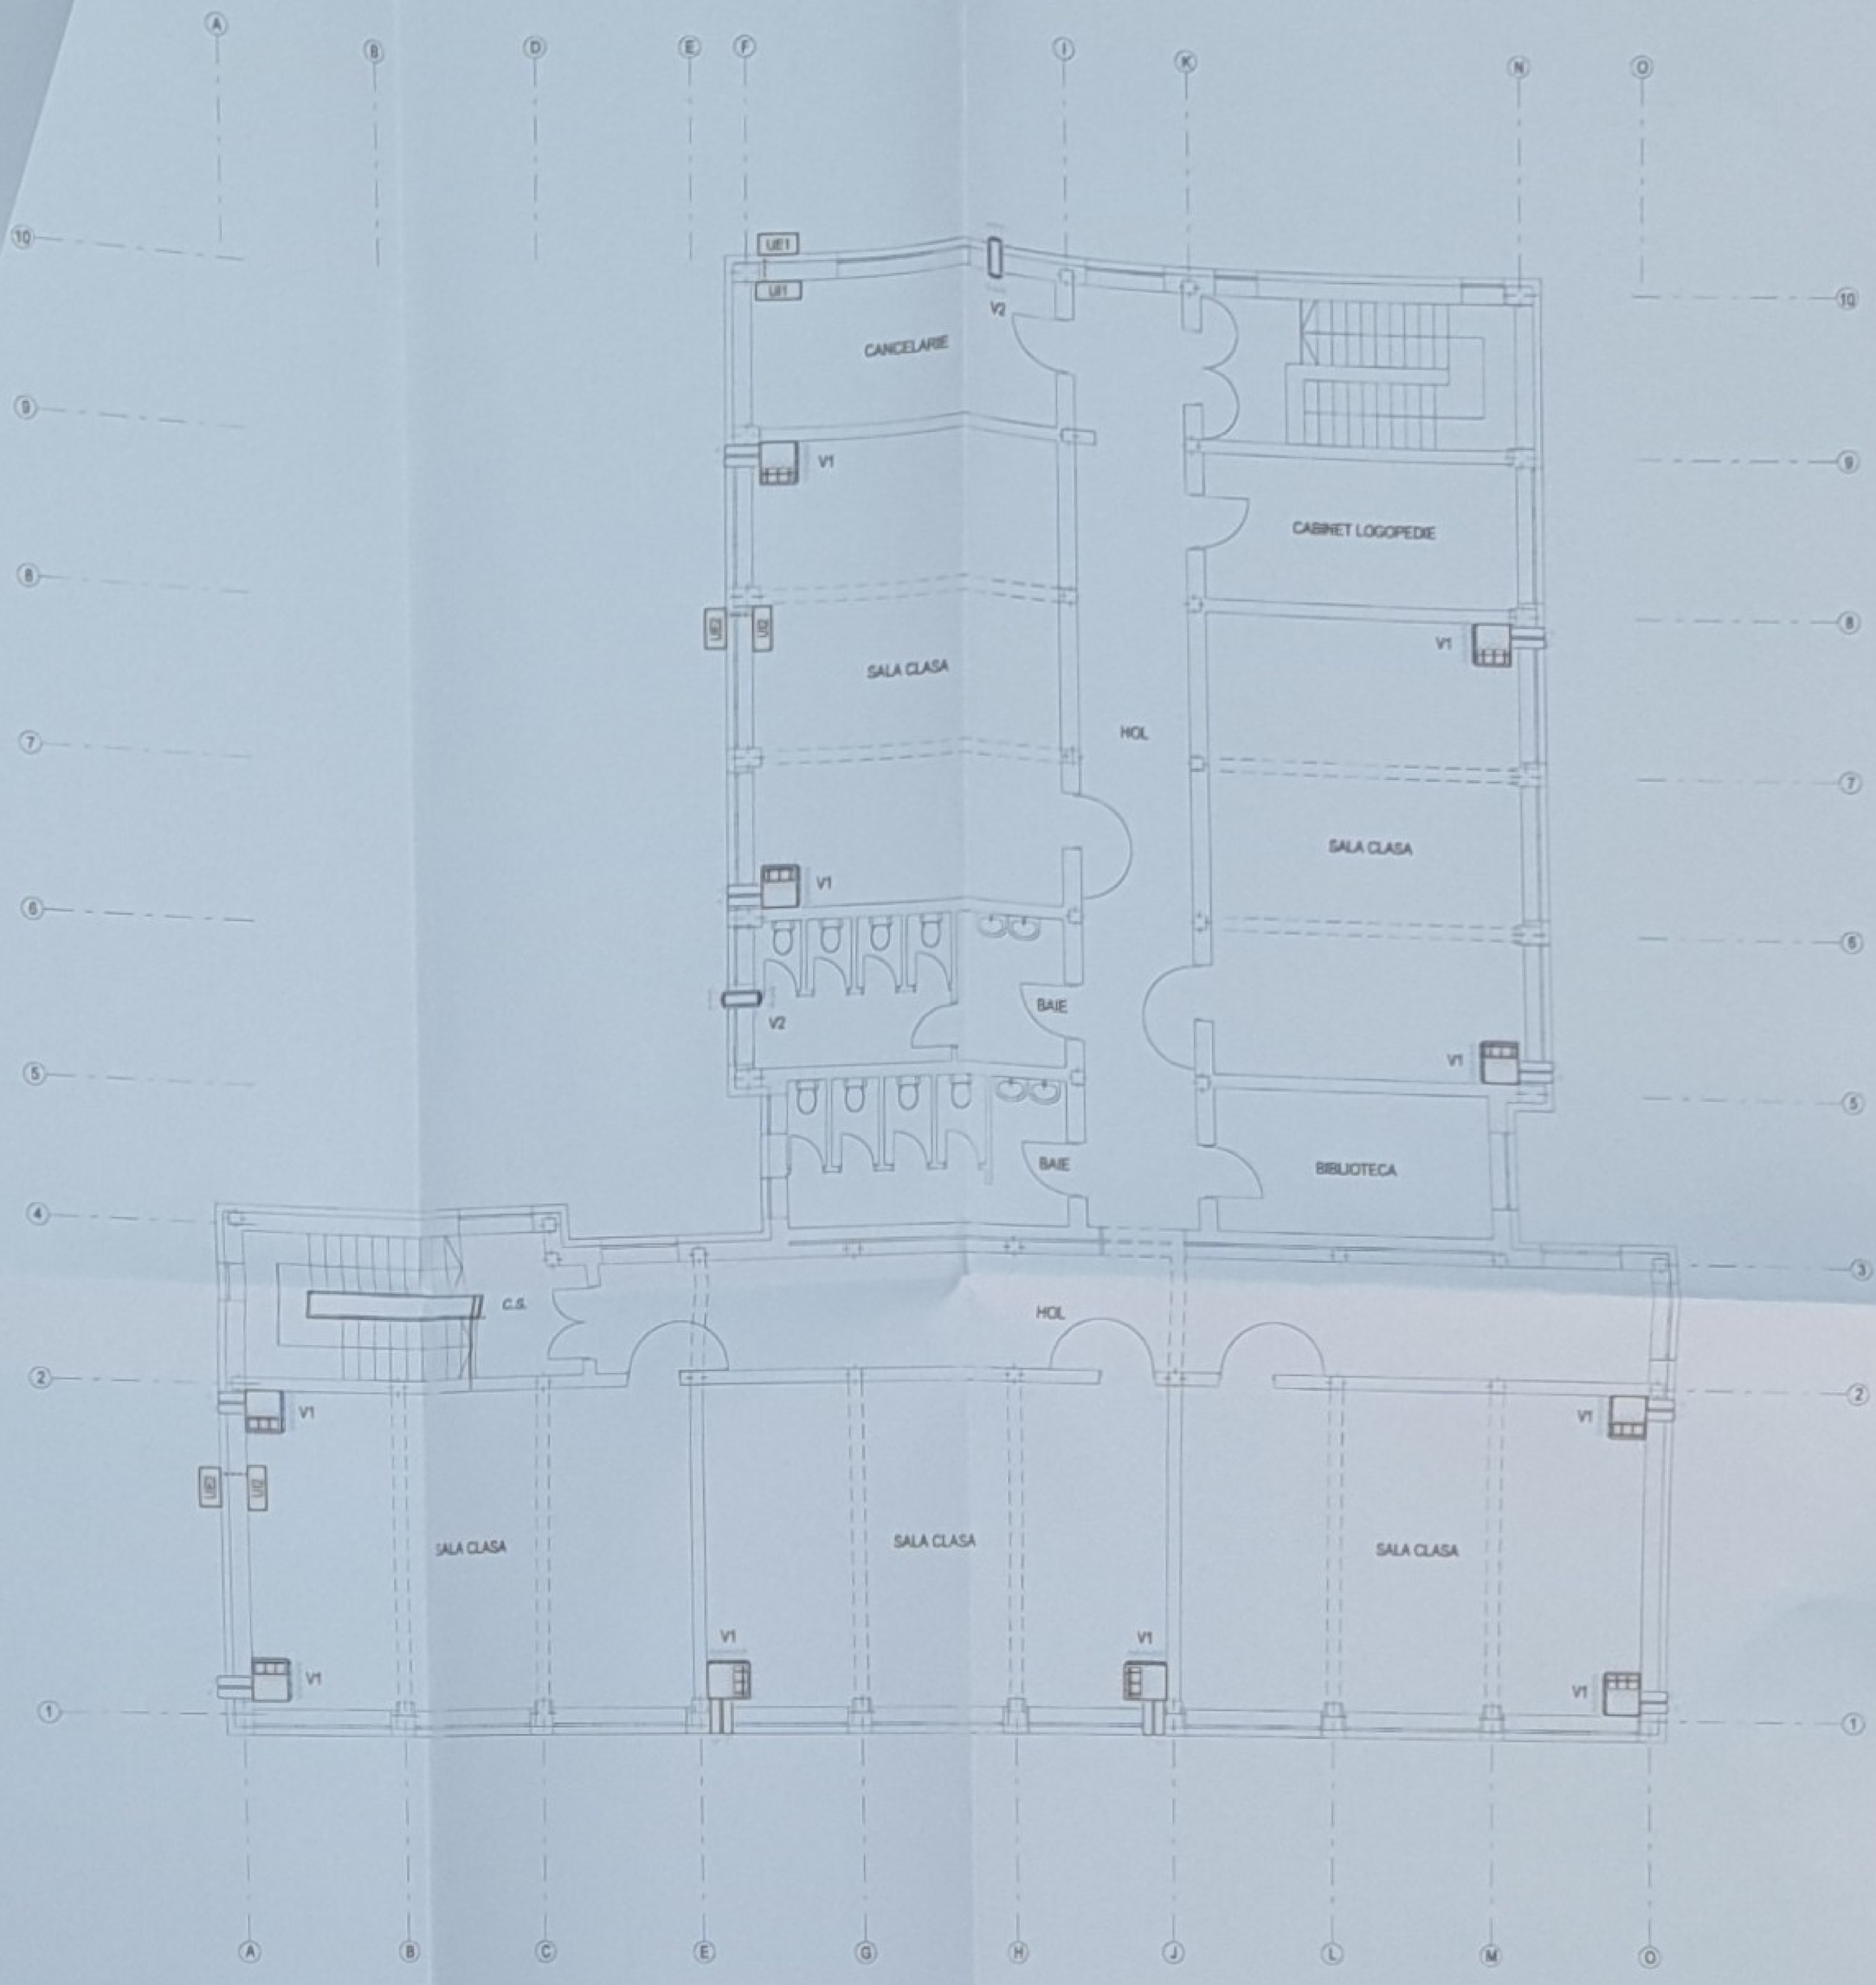

NOTA

PENTRU VENTILAREA SPATIILOR (SALI DE CLASA + CANCELARIE) AM PROPUS RECUPERATOARE DE CALDURA, DIMENSIONATE CONFORM DIMENSIUNILOR DE GABARIT ALE RESPECTIVELOR INCAPERI CAT SI NUMARULUI DE SCHIMBURI ORARE CE TREBUIE REALIZAT CONFORM NP 010-2022 – NORMATIV PENTRU PROIECTAREA, REALIZAREA SI EXPLOATAREA CONSTRUCTIILOR PENTRU SCOLI SI LICEE.

LEGENDA

V1 – RECUPERATOR DE CALDURA q = 700 mc/h.
V2 – RECUPERATOR DE CALDURA q = 140 mc/h.
UE1/UI1 – APARAT AER CONDITIONAT INVERTER, CU UNITATE INTERNA TIP SPLIT, Qn = 9000 BTU/h
UE2/UI2 – APARAT AER CONDITIONAT INVERTER, CU UNITATE INTERNA TIP SPLIT, Qn = 24000 BTU/h

FILIP GH. DANUT ROMÂNIA M.D.L.P.L. Nr. 07894 It A.B.C.D.E.F INGINER VERIFICATOR PROIECTE

IOVICON

VERIFICATOR EXPERT	NUME	SEMNATURA	CERINTA	REFERAT-EXPERTIZA NR./DATA	
S.C. IOVICON S.R.L.	S.C. IOVICON S.R.L. VASLUI J37/351/2006; C.U.I. 19742720			Beneficiar: UAT MUN.VASLUI Amplasament:MUN.VASLUI, STR.STEFAN CEL MARE, NR.193, JUD. VASLUI	PR. NR. 76/2024
SPECIFICATIE	NUME	SEMNATURA	SCARA 1 : 100	IMBUNATATIREA EFICIENTEI ENERGETICE LA SCOALA GIMNAZIALA "DIMITRIE CANTEMIR" VASLUI	FAZA D.A.L.I.
SEF PROIECT	ING.HRITULEAC IONUT				
PROIECTAT	ING.BUDAI VASILE		DATA : 10.2024	PLAN ETAJ 1 INSTALATII VENTILARE/CLIMATIZARE	PL.NR. V2
DESENAT	ING.BUDAI VASILE				



NOTA

PENTRU VENTILAREA SPATIILOR (SAU DE CLASA + CANCELARIE) AM PROPUS RECUPERATOARE DE CALDURA, DIMENSIONATE CONFORM DIMENSIUNILOR DE GABARIT ALE RESPECTIVELOR INCAPERI CAT SI NUMARULUI DE SCHIMBURI ORARE CE TREBUIE REALIZAT CONFORM NP 010-2022 – NORMATIV PENTRU PROIECTAREA, REALIZAREA SI EXPLOATAREA CONSTRUCTIILOR PENTRU SCOLI SI LICEE.

LEGENDA

V1 – RECUPERATOR DE CALDURA q = 700 mc/h.
V2 – RECUPERATOR DE CALDURA q = 140 mc/h.
UE1/UI1 – APARAT AER CONDITIONAT INVERTER, CU UNITATE INTERNA TIP SPLIT, Qn = 9000 BTU/h
UE2/UI2 – APARAT AER CONDITIONAT INVERTER, CU UNITATE INTERNA TIP SPLIT, Qn = 24000 BTU/h

FILIP GH. DĂNUȚ ROMÂNIA Nr. 07891 II A.R.C.D.E.R. INGINER VERIFICATOR DE PROIECTE

VERIFICATOR EXPERT	NUME	SEMNĂTURA	CERINȚA	REFERAT-EXPERTIZA NR./DATA	
S.C. IOVICON S.R.L. VASLUI J37/351/2006; C.U.I. 18782720				Beneficiar: UAT MUN. VASLUI Amplasament MUN. VASLUI, STR.ȘTEFAN CEL MARE, NR.193, JUD. VASLUI	PR. NR. 76/2024
SPECIFICAȚIE	NUME	SEMNĂTURA	SCARA 1 : 100	ÎMBUNĂTĂȚIREA EFICIENȚEI ENERGETICE LA ȘCOALA GIMNAZIALĂ "DIMITRIE CANTEMIR" VASLUI	FAZA D.A.L.I.
ȘEF PROIECT	ING.HRITCULEAC IONUȚ				
PROIECTAT	ING.BUDAI VASILE		DATA : 10.2024	PLAN ETAJ 2 INSTALAȚII VENTILARE-CLIMATIZARE	PL.NR. V3
DESENAT	ING.BUDAI VASILE				


BORDEROU PIESE SCRISE ŞI DESENATE
INSTALAŢII TERMICE

A PIESE SCRISE

MEMORIU TEHNIC INSTALAȚII TERMICE

B PIESE DESENATE

PLAN SITUATIE RETELE TERMICE EXTERIOARE INSTALATII TERMICE	T0
PLAN SUBSOL TEHNIC INSTALAȚII TERMICE	T1
PLAN PARTER INSTALAȚII TERMICE	T2
PLAN ETAJ 1 INSTALAȚII TERMICE	T3
PLAN ETAJ 2 INSTALAȚII TERMICE	T4
SCHEMA COLOANELOR 1 - 5 INSTALAȚII TERMICE	T5
SCHEMA COLOANELOR 6 - 10 INSTALAȚII TERMICE	T6
PLAN CENTRALA TERMICA INSTALAȚII TERMICE	T7

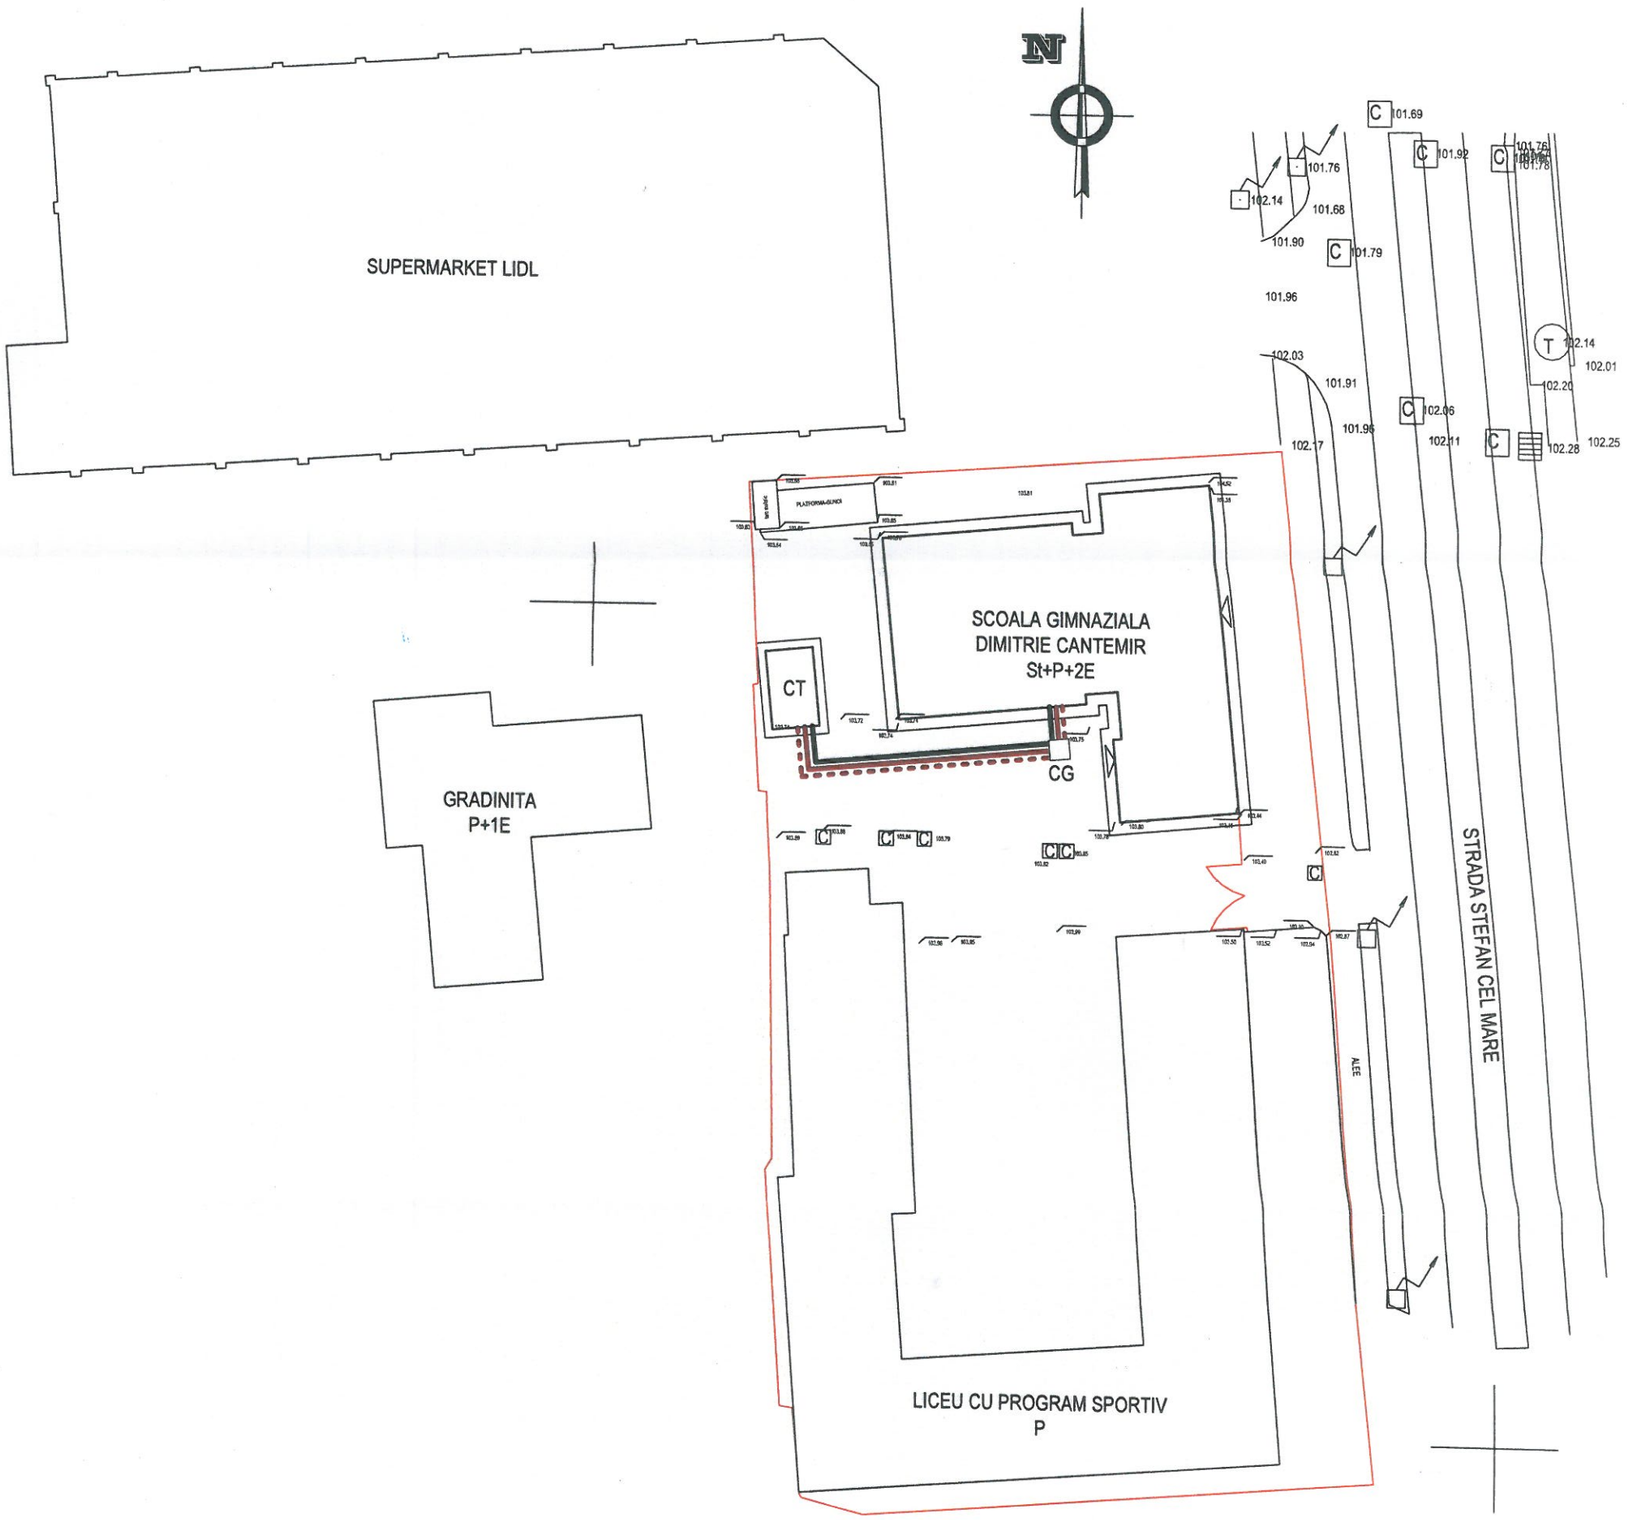

LEGENDA

RETEA INCALZIRE EXECUTATA CU TEAVA OL NG PREIZOLATA

RETEA APA CALDA MENAJERA EXECUTATA CU TEAVA OL NG PREIZOLATA


RETEA RECIRCULARE APA CALDA MENAJERA EXECUTATA CU TEAVA OL NG PREIZOLATA

CG CAMIN DE COLIRE RETELE EXTERIOARE

SOCIETATEA COMERCIALA IOVICON J37/351/2006 SRL VASLUI - ROMANIA

FILIP GH. DĂNUȚ VERIFICATOR PROIECTE INGINER A.B.C.D.E.F. R.O.M.A.N.I.A. Nr. 107894 II

VERIFICATOR EXPERT	NUME	SEMNATURA	CERINTA	REFERAT-EXPERTIZA NR./DATA	
S.C. IOVICON S.R.L.	S.C. IOVICON S.R.L. VASLUI J37/351/2006; C.U.I. 18742720			Beneficiar: UAT MUN.VASLUI Amplasament:MUN.VASLUI, STR.STEFAN CEL MARE, NR.193, JUD. VASLUI	PR. NR. 76/2024
SPECIFICATIE	NUME	SEMNATURA	SCARA 1 : 500	IMBUNATATIREA EFICIENTEI ENERGETICE LA SCOALA GIMNAZIALA "DIMITRIE CANTEMIR" VASLUI	FAZA D.A.L.I.
SEF PROIECT	ING.HRITULEAC IONUT				
PROIECTAT	ING.BUDAI VASILE		DATA : 10.2024	PLAN SITUATIE RETELE TERMICE EXTERIOARE INSTALATII TERMICE	PL.NR. T0
DESENAT	ING.BUDAI VASILE				

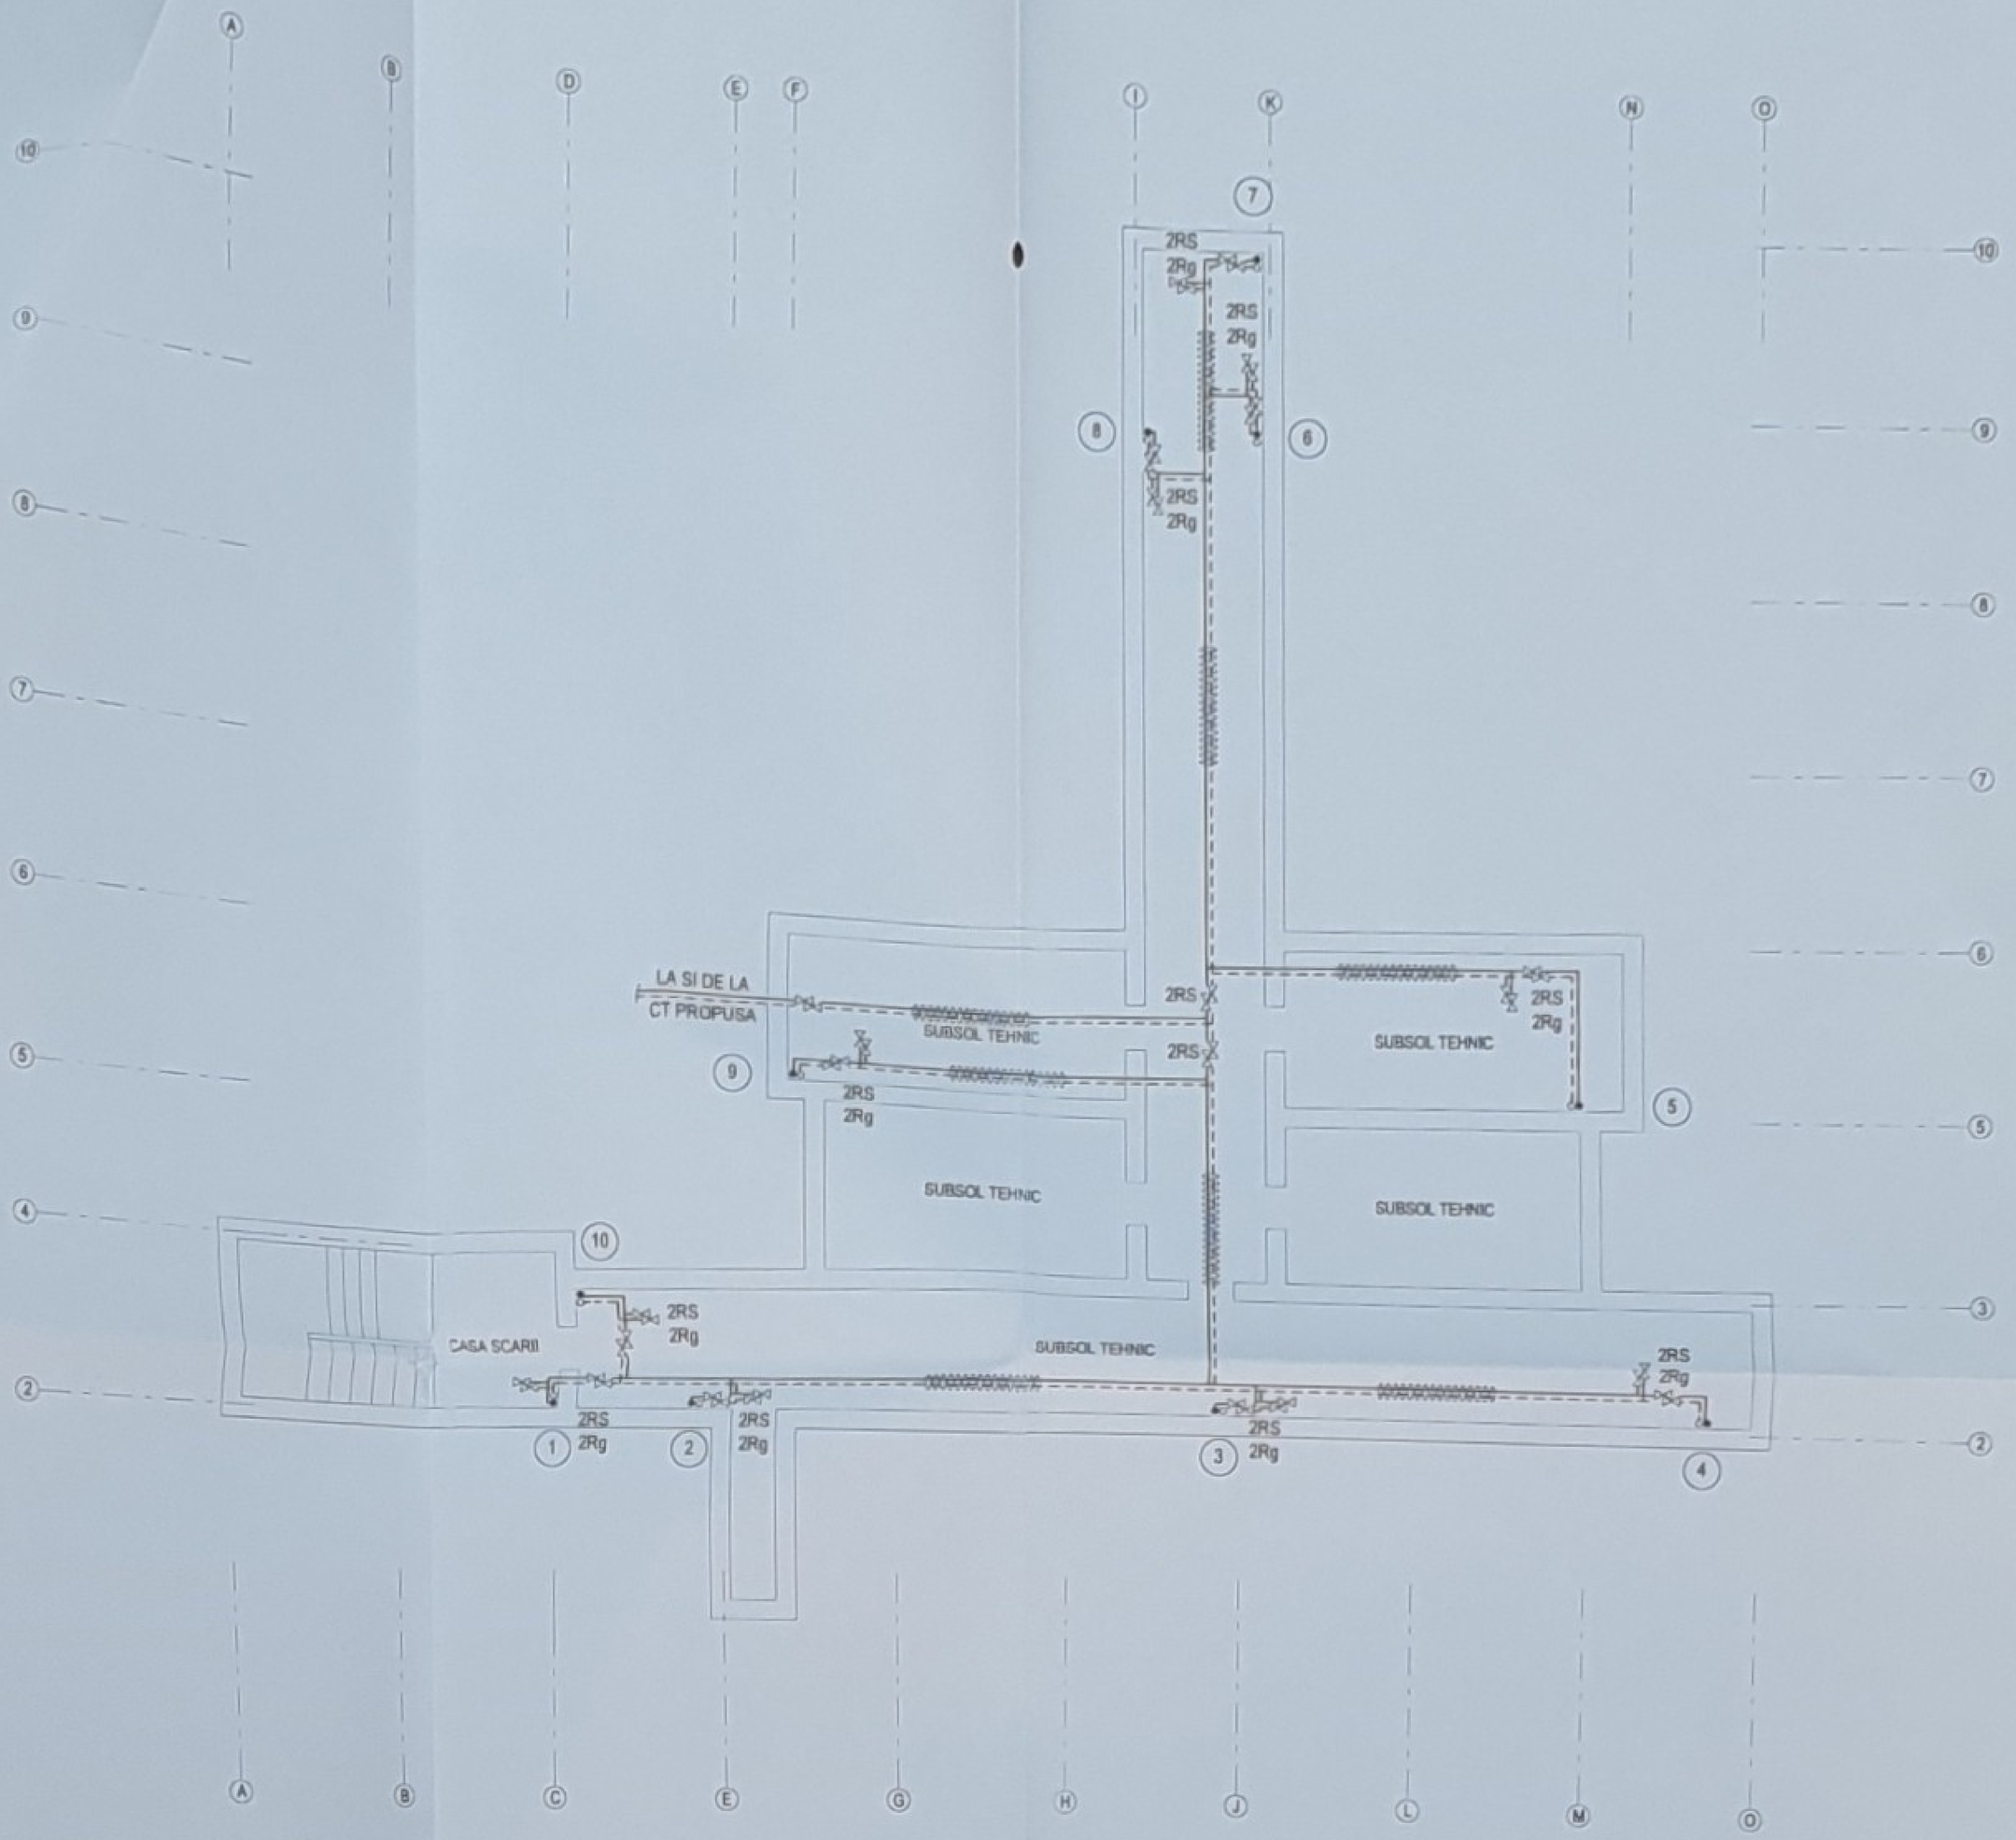

NOTA
IN CADRUL INVESTITIEI PROPUSE SE VA INLOCUI IN TOTALITATE INSTALATIA TERMICA INTERIOARA. (CORPURI DE INCALZIRE, LEGATURI LA ACESTEA, COLOANE, DISTRIBUTIE)
INSTALATIA TERMICA VA FI REALIZATA CU TEAVA NEAGRA DIN OTEL (SAU SIMILARA PENTRU INSTALATII DE INCALZIRE CU APA CALDA) POZATA APARENT PE LANGA ELEMENTELE DE CONSTRUCTIE, DISTRIBUTIA DIN SUBSOL URMAND A FI IZOLATA CU MANSOANE DIN SPUMA POLIURETANICA, IZOLATIA FIIND LA RANDUL EI PROTEJATA, ASTFEL REALIZANDU-SE REDUCEREA PIERDERILOR TERMICE SI CRESTEREA EFICIENTEI ENERGETICE.
IN SUBSOL, LA BAZA FIECAREI COLOANE SE VOR MONTA VANE DE ECHILIBRARE MOTORIZATE SI ROBINETI DE GOLIRE.
DE ASEMENI SE VA REALIZA ZONAREA INSTALATIEI TERMICE PRIN MONTAREA DE VANE DE SECTORIZARE PE RAMURILE PRINCIPALE.

EÎHP GH. OÂNUT ROMÂNIA Nr. 07894 It A.B.C.D.E.F INGINER VERIFICATOR PROIECTE

VERIFICATOR EXPERT	NUME	SEMNATURA	CERINTA	REFERAT-EXPERTIZA NR./DATA
S.C. IOVICON S.R.L.	S.C. IOVICON S.R.L. VASLUI J37/351/2006; C.U.I. 18742720			Beneficiar: UAT MUN.VASLUI Amplasament:MUN.VASLUI, STR.STEFAN CEL MARE, NR.193, JUD. VASLUI — PR. NR. 75/2024
SPECIFICATIE	NUME	SEMNATURA	SCARA 1 : 100	IMBUNATATIREA EFICIENTEI ENERGETICE LA SCOALA GIMNAZIALA "DIMITRIE CANTEMIR" VASLUI — FAZA D.A.L.I.
SEF PROIECT	ING.HRITULEAC IONUT			
PROIECTAT	ING.BUDAI VASILE		DATA : 10.2024	PLAN SUBSOL TEHNIC INSTALATII TERMICE — PL.NR. T1
DESENAT	ING.BUDAI VASILE			



NOTA


IN CADRUL INVESTITIEI PROPUSE SE VA INLOCUI IN TOTALITATE INSTALATIA TERMICA INTERIOARA. (CORPURI DE INCALZIRE, LEGATURI LA ACESTEA, COLOANE, DISTRIBUTIE)

PENTRU CRESTEREA EFICIENTEI ENERGETICE A INSTALATIEI DE INCALZIRE, PE CORPURILE DE INCALZIRE SE VOR MONTA CAPURI TERMOSTATICE. EXCEPTIE VOR FACE RADIATOARELE DIN GRUPURILE SANITARE CARE NU SE VOR TERMOSTATA.

INSTALATIA TERMICA VA FI REALIZATA CU TEAVA NEAGRA DIN OTEL (SAU SIMILARA PENTRU INSTALATII DE INCALZIRE CU APA CALDA) POZATA APARENT PE LANGA ELEMENTELE DE CONSTRUCTIE.

FILIP GH. DĂNUȚ ROMÂNIA M.D.L.P.L. Nr. 07894 It A.B.C.D.E.F INGINER VERIFICATOR PROIECTE

VERIFICATOR EXPERT	NUME	SEMNATURA	CERINTA	REFERAT-EXPERTIZA NR/DATA	
S.C. IOVICON S.R.L.	S.C. IOVICON S.R.L. VASLUI J37/351/2006; C.U.I. 18742720			Beneficiar: UAT MUN.VASLUI Amplasament:MUN.VASLUI, STR.STEFAN CEL MARE, NR.193, JUD. VASLUI	PR. NR. 76/2024
SPECIFICATIE	NUME	SEMNATURA	SCARA 1 : 100	IMBUNATATIREA EFICIENTEI ENERGETICE LA SCOALA GIMNAZIALA "DIMITRIE CANTEMIR" VASLUI	FAZA D.A.L.I.
SEF PROIECT	ING.HRITULEAC IONUT				
PROIECTAT	ING.BUDAI VASILE		DATA : 10.2024	PLAN PARTER INSTALATII TERMICE	PL.NR. T2
DESENAT	ING.BUDAI VASILE				

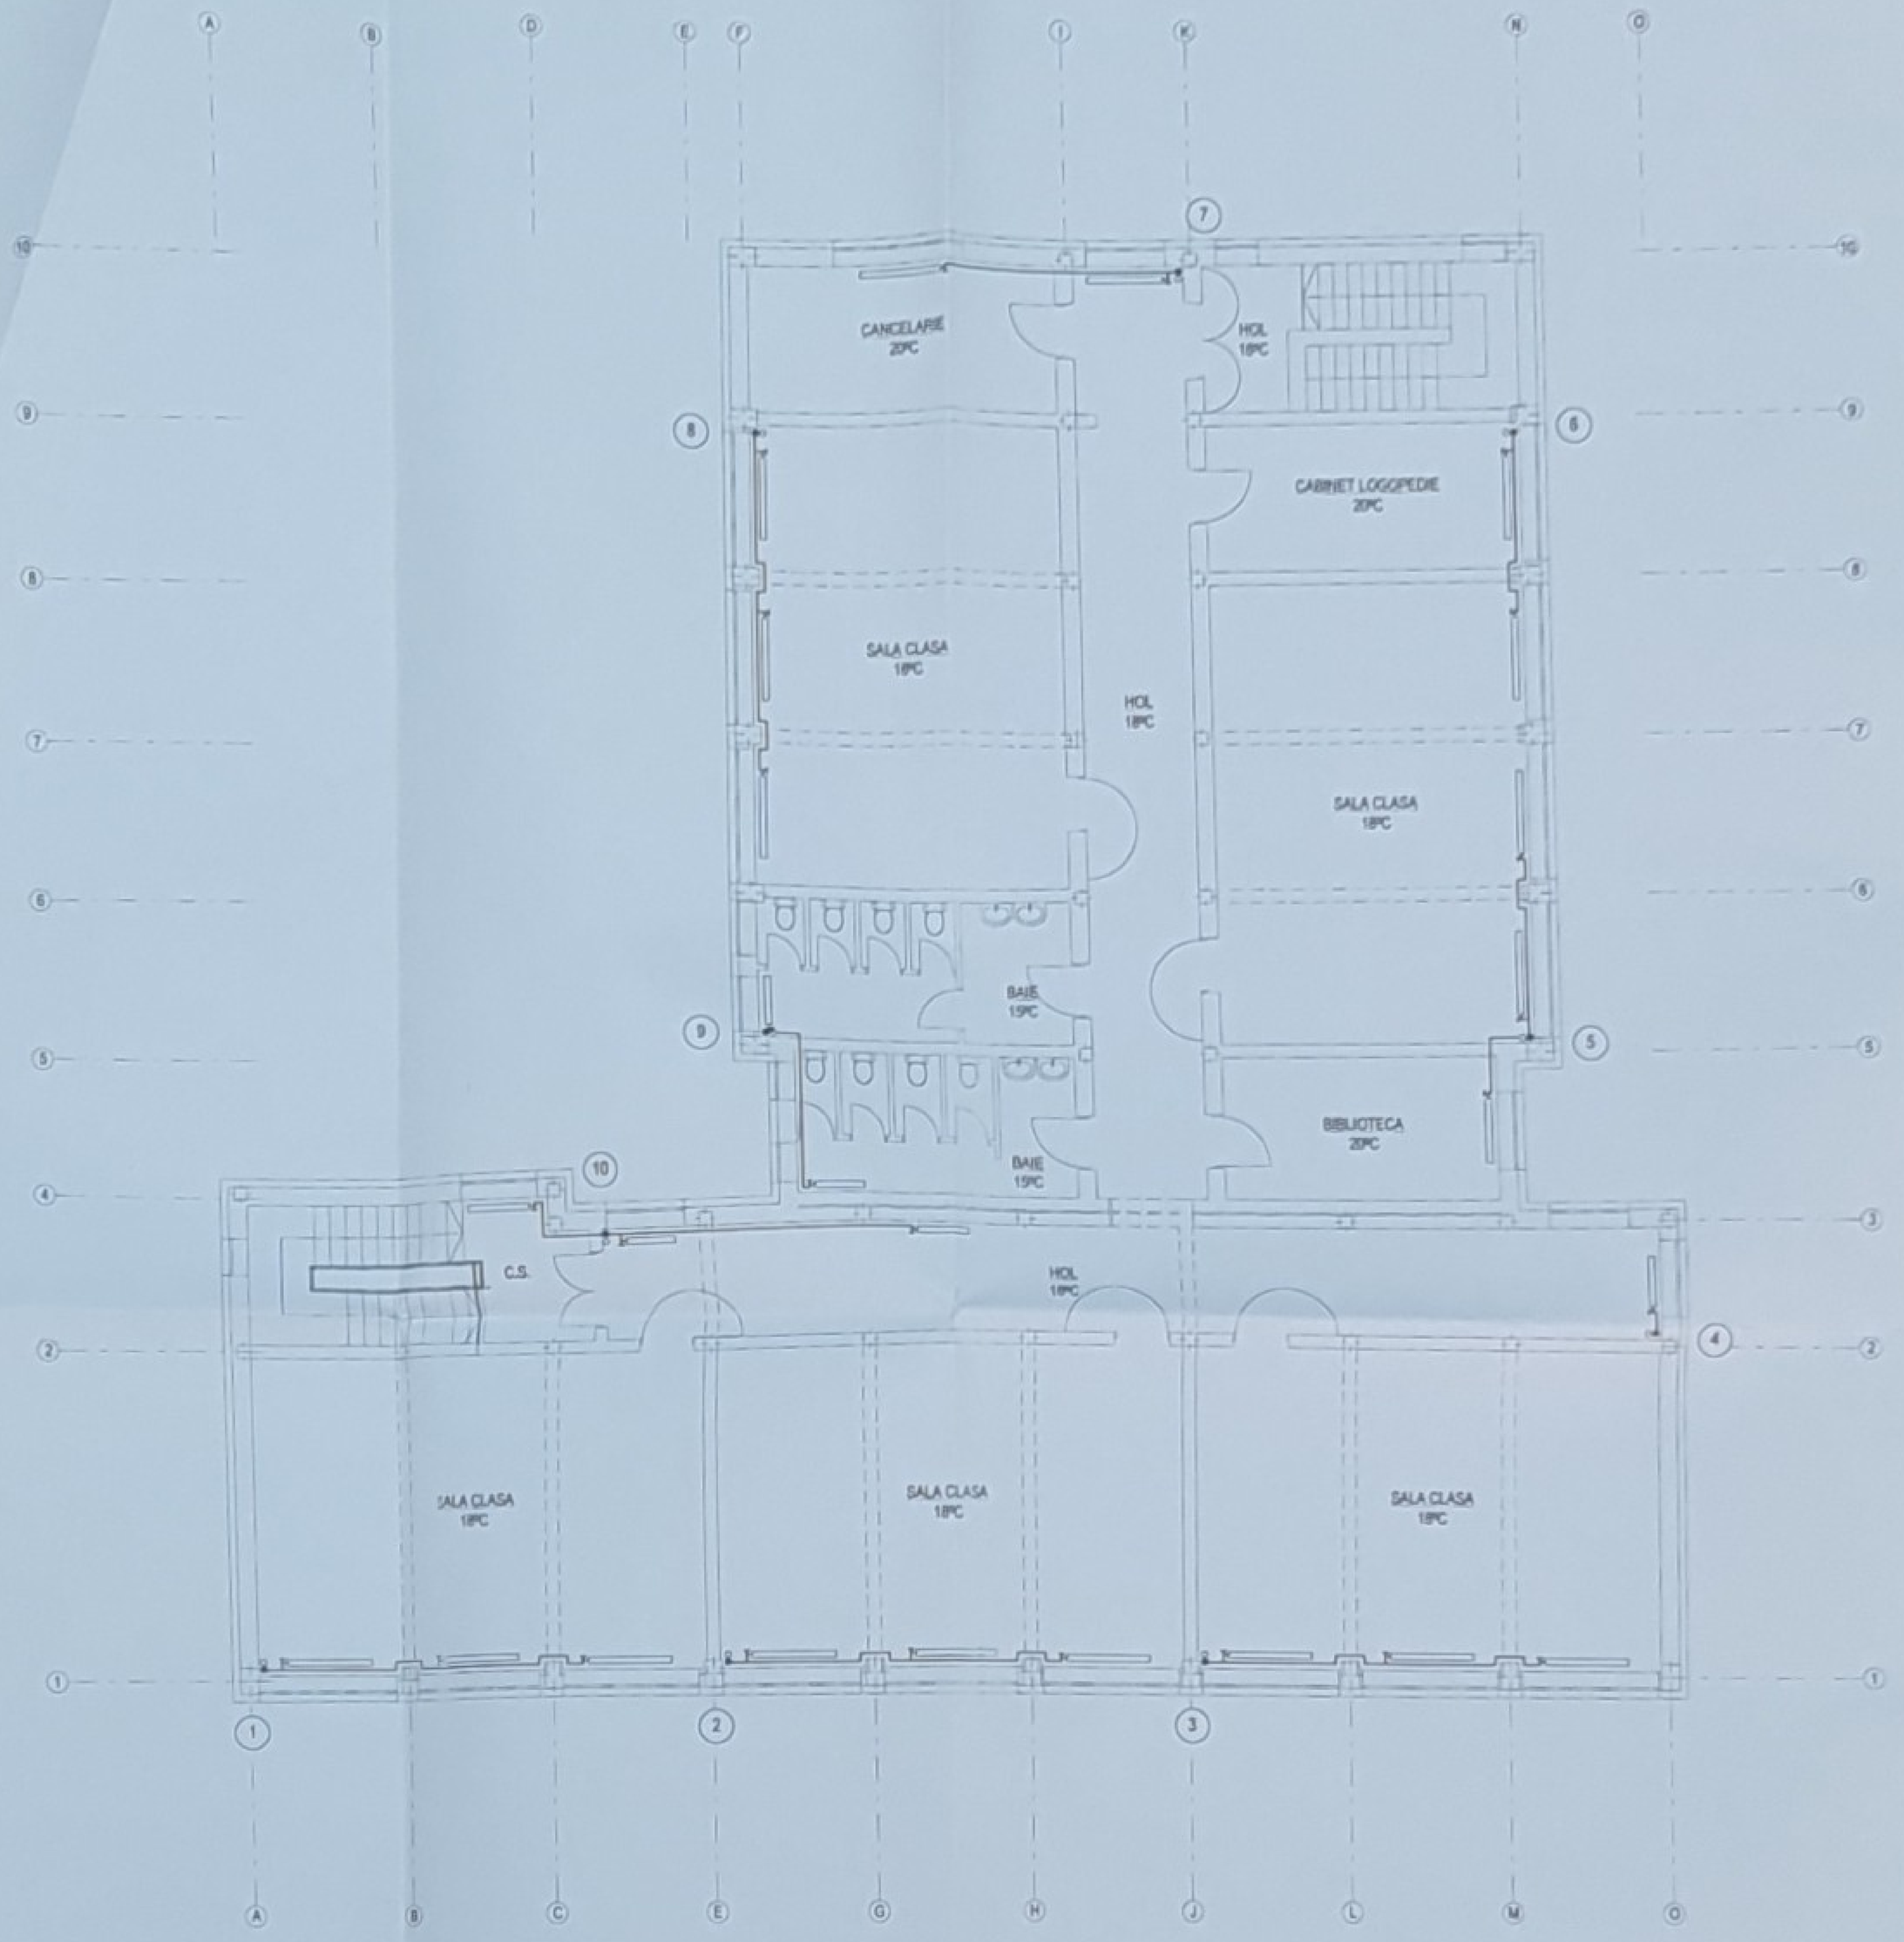

NOTA

IN CADRUL INVESTITIEI PROPUSE SE VA INLOCUI IN TOTALITATE INSTALATIA TERMICA INTERIOARA. (CORPURI DE INCALZIRE, LEGATURI LA ACESTEA, COLOANE, DISTRIBUTIE)

PENTRU CRESTEREA EFICIENTEI ENERGETICE A INSTALATIEI DE INCALZIRE, PE CORPURILE DE INCALZIRE SE VOR MONTA CAPURI TERMOSTATICE. EXCEPTIE VOR FACE RADIATOARELE DIN GRUPURILE SANITARE CARE NU SE VOR TERMOSTATA.

INSTALATIA TERMICA VA FI REALIZATA CU TEAVA NEAGRA DIN OTEL (SAU SIMILARA PENTRU INSTALATII DE INCALZIRE CU APA CALDA) POZATA APARENT PE LANGA ELEMENTELE DE CONSTRUCTIE.

FILIP GH. DANUT ROMANIA Nr. 07894 II A,B,C,D,E,F INGINER VERIFICATOR PROIECTE

VERIFICATOR EXPERT	NUME	SEMNATURA	CERINTA	REFERAT-EXPERTIZA NR./DATA
S.C. IOVICON S.R.L.	S.C. IOVICON S.R.L. VASLUI J37/351/2006; C.U.I. 18742720			Beneficiar: UAT MUN.VASLUI Amplasament MUN.VASLUI, STR.STEFAN CEL MARE, NR.193, JUD. VASLUI
SPECIFICATIE	NUME	SEMNATURA	SCARA	IMBUNATATIREA EFICIENTEI ENERGETICE LA SCOALA GIMNAZIALA "DIMITRIE CANTEMIR" VASLUI
SEF PROIECT	ING.HRITULEAC IONUT		1 : 100	
PROIECTAT	ING.BUDAI VASILE		DATA : 10.2024	PLAN ETAJ 1 INSTALATII TERMICE
DESENAT	ING.BUDAI VASILE			



NOTA


IN CADRUL INVESTITIEI PROPUSE SE VA INLOCUI IN TOTALITATE INSTALATIA TERMICA INTERIOARA. (CORPURI DE INCALZIRE, LEGATURI LA ACESTEA, COLOANE, DISTRIBUTIE)

PENTRU CRESTEREA EFICIENTEI ENERGETICE A INSTALATIEI DE INCALZIRE, PE CORPURILE DE INCALZIRE SE VOR MONTA CAPURI TERMOSTATICE. EXCEPTIE VOR FACE RADIATOARELE DIN GRUPURILE SANITARE CARE NU SE VOR TERMOSTATA.

INSTALATIA TERMICA VA FI REALIZATA CU TEAVA NEAGRA DIN OTEL (SAU SIMILARA PENTRU INSTALATII DE INCALZIRE CU APA CALDA) POZATA APARENT PE LANGA ELEMENTELE DE CONSTRUCTIE.

FILIP GH. DANUT ROMANIA Nr. 07894 It A.B.C.D.E.F INGINER VERIFICATOR PROIECTE


VERIFICATOR EXPERT	NUME	SEMNATURA	CERINTA	REFERAT EXPERTIZA NR./DATA
S.C. IOVICON S.R.L. VASLUI J37/351/2006; C.U.I. 18743720				Beneficiar: UAT MUN.VASLUI Amplasament MUN.VASLUI, STR.STEFAN CEL MARE, NR.193, JUD. VASLUI — PR. NR. 76/2024
SPECIFICATIE	NUME	SEMNATURA	SCARA 1 : 100	IMBUNATATIREA EFICIENTEI ENERGETICE LA SCOALA GIMNAZIALA "DIMITRIE CANTEMIR" VASLUI — FAZA D.A.L.I.
SEF PROIECT	ING.HRITULEAC IONUT			
PROIECTAT	ING.BUDAI VASILE		DATA : 10.2024	PLAN ETAJ 2 INSTALATII TERMICE — PL.NR. T4
DESENAT	ING.BUDAI VASILE			

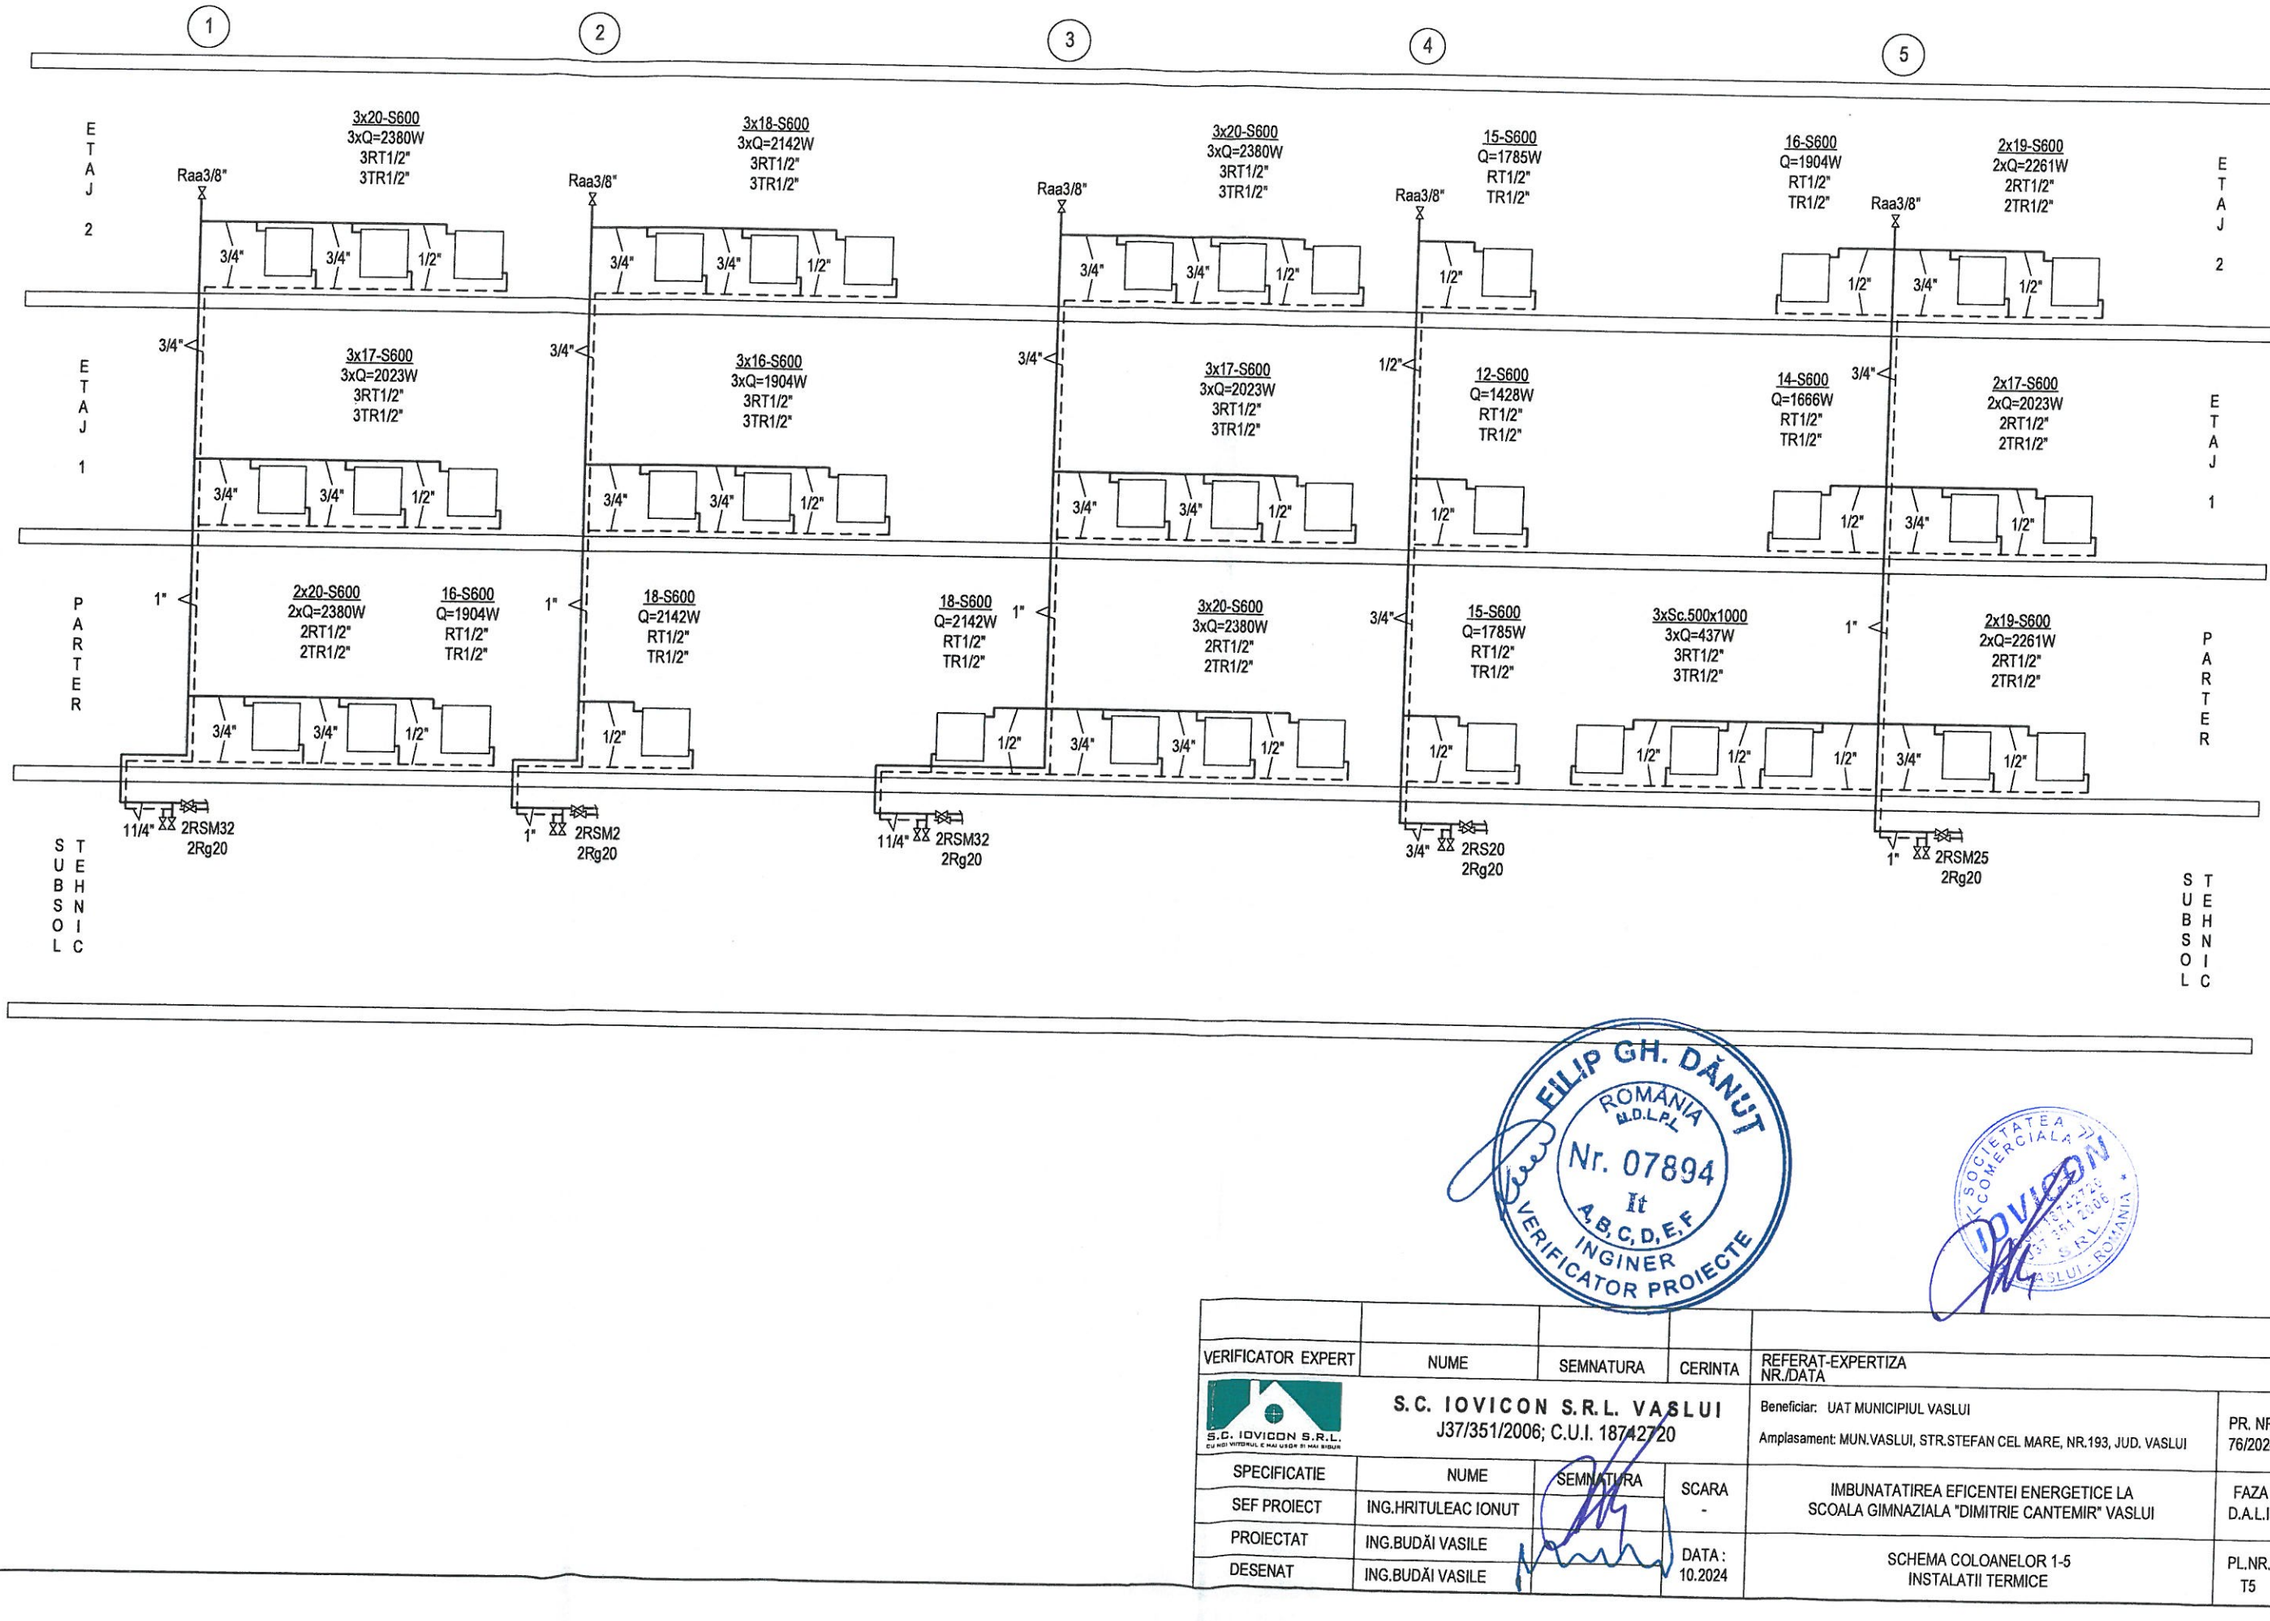

FILIP GH. DĂNUȚ
ROMÂNIA
M.D.L.P.L.
Nr. 07894
It
A, B, C, D, E, F
INGINER
VERIFICATOR PROIECTE

SOCIETATEA COMERCIALĂ IOVICON J37/351/2006 S.R.L. VASLUI - ROMÂNIA


VERIFICATOR EXPERT	NUME	SEMNATURA	CERINTA	REFERAT-EXPERTIZA NR./DATA	
S.C. IOVICON S.R.L.	S.C. IOVICON S.R.L. VASLUI J37/351/2006; C.U.I. 18742720			Beneficiar: UAT MUNICIPIUL VASLUI Amplasament: MUN.VASLUI, STR.STEFAN CEL MARE, NR.193, JUD. VASLUI	PR. NR. 76/2024
SPECIFICATIE	NUME	SEMNATURA	SCARA	IMBUNATATIREA EFICENTEI ENERGETICE LA SCOALA GIMNAZIALA "DIMITRIE CANTEMIR" VASLUI	FAZA D.A.L.I.
SEF PROIECT	ING.HRITULEAC IONUT		-		
PROIECTAT	ING.BUDĂI VASILE		DATA : 10.2024	SCHEMA COLOANELOR 1-5 INSTALATII TERMICE	PL.NR. T5
DESENAT	ING.BUDĂI VASILE				

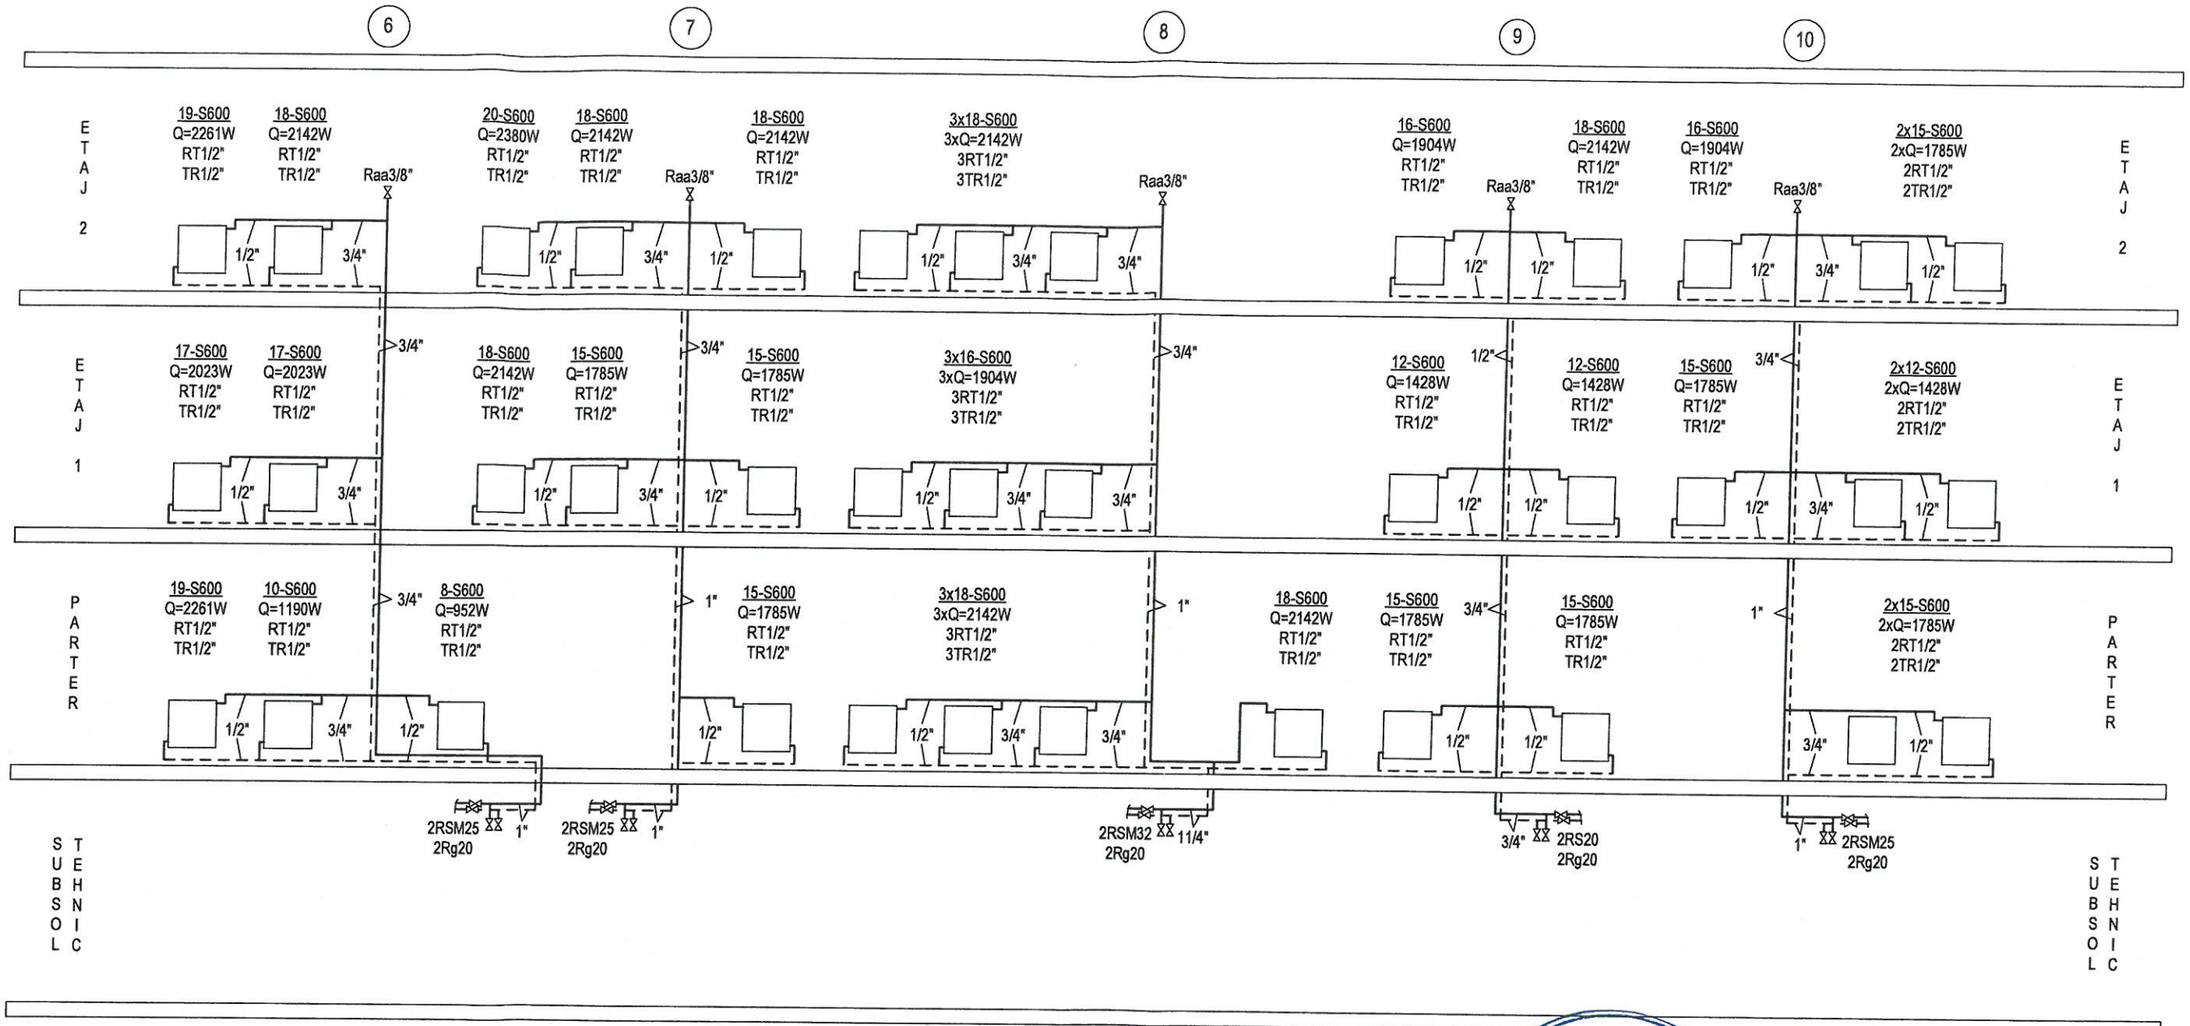

FILIP GH. DĂNUȚ ROMÂNIA M.D.L.P.L. Nr. 07894 It A,B,C,D,E,F INGINER VERIFICATOR PROIECTE

SOCIETATEA COMERCIALĂ IOVICON J37/351/2006 S.R.L. VASLUI - ROMÂNIA

VERIFICATOR EXPERT	NUME	SEMNATURA	CERINTA	REFERAT-EXPERTIZA NR./DATA
S.C. IOVICON S.R.L.	S.C. IOVICON S.R.L. VASLUI J37/351/2006; C.U.I. 18742720			Beneficiar: UAT MUNICIPIUL VASLUI Amplasament: MUN.VASLUI, STR.STEFAN CEL MARE, NR.193, JUD. VASLUI — PR. NR. 76/2024
SPECIFICATIE	NUME	SEMNATURA	SCARA	IMBUNATATIREA EFICENTEI ENERGETICE LA SCOALA GIMNAZIALA "DIMITRIE CANTEMIR" VASLUI — FAZA D.A.L.I.
SEF PROIECT	ING.HRITULEAC IONUT		-	
PROIECTAT	ING.BUDĂI VASILE		DATA : 10.2024	SCHEMA COLOANELOR 6-10 INSTALATII TERMICE — PL.NR. T6
DESENAT	ING.BUDĂI VASILE			

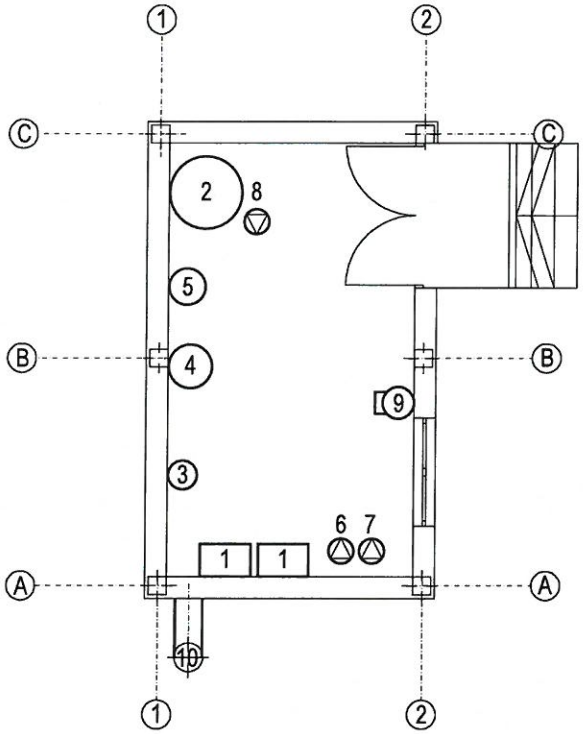

LEGENDA

1. CAZAN MURAL IN CONDENSARE, AVAND Q = 100 KW
2. PACHET SOLAR COMPLET ECHIPAT, CU BOILER BIVALENT 500 L
3. BUTELIE EGALIZARE PRESIUNE
4. VAS EXPANSIUNE CAZANE
5. VAS EXPANSIUNE BOILER
6. POMPA CIRCULATIE CIRCUIT INCALZIRE
7. POMPA CIRCULATIE CIRCUIT BOILER
8. POMPA RECIRCULARE A.C.M.
9. STATIE DE DEDURIZARE
10. COS DE FUM INOX DUBLU PERETE

FILIP GH. DĂNUȚ ROMÂNIA M.D.L.P.L. Nr. 07894 It A, B, C, D, E, F INGINER VERIFICATOR PROIECTE

VERIFICATOR EXPERT	NUME	SEMNATURA	CERINTA	REFERAT-EXPERTIZA NR./DATA	
S.C. IOVICON S.R.L. CU NOI VIITORUL E MAI USOR SI MAI SIGUR	S.C. IOVICON S.R.L. VASLUI J37/351/2006; C.U.I. 18742720			Beneficiar: UAT MUNICIPIUL VASLUI Amplasament: MUN.VASLUI, STR.STEFAN CEL MARE, NR.193, JUD. VASLUI	PR. NR. 76/2024
SPECIFICATIE	NUME	SEMNATURA	SCARA 1 : 100	IMBUNATATIREA EFICENTEI ENERGETICE LA SCOALA GIMNAZIALA "DIMITRIE CANTEMIR" VASLUI	FAZA D.A.L.I.
SEF PROIECT	ING.HRITULEAC IONUT				
PROIECTAT	ING.BUDĂI VASILE		DATA : 10.2024	PLAN CENTRALA TERMICA INSTALATII TERMICE	PL.NR. T7
DESENAT	ING.BUDĂI VASILE				