

JUDEȚUL VASLUI
PRIMĂRIA MUNICIPIULUI VASLUI
ANEXĂ LA CERTIFICATUL DE URBANISM
Nr. 626 din 26.10.2026
Arhitect-șef

VERIFICATOR/ EXPERT	NUME	SEMNATURA	CERINTA

Elaborator: SC PROING SERV SRL Vaslui


Beneficiar: Delgaz Grid SA

SPECIFICAȚIE	NUME	SEMNĂTURA	Scara:
ȘEF PROIECT	ing. Vasile DAMIAN		1:5.000
PROIECTAT	ing. Lucian DAMIAN		Data
DESENAT	ing. Lucian DAMIAN		10.2026

Titlu proiect: Extindere r.e str. Combinelor, zona UAT Vaslui, județul Vaslui

Titlu planșă: Plan cu încadrarea în zonă

Pr. nr. 25/2026
Faza: SF
Planșa A 1

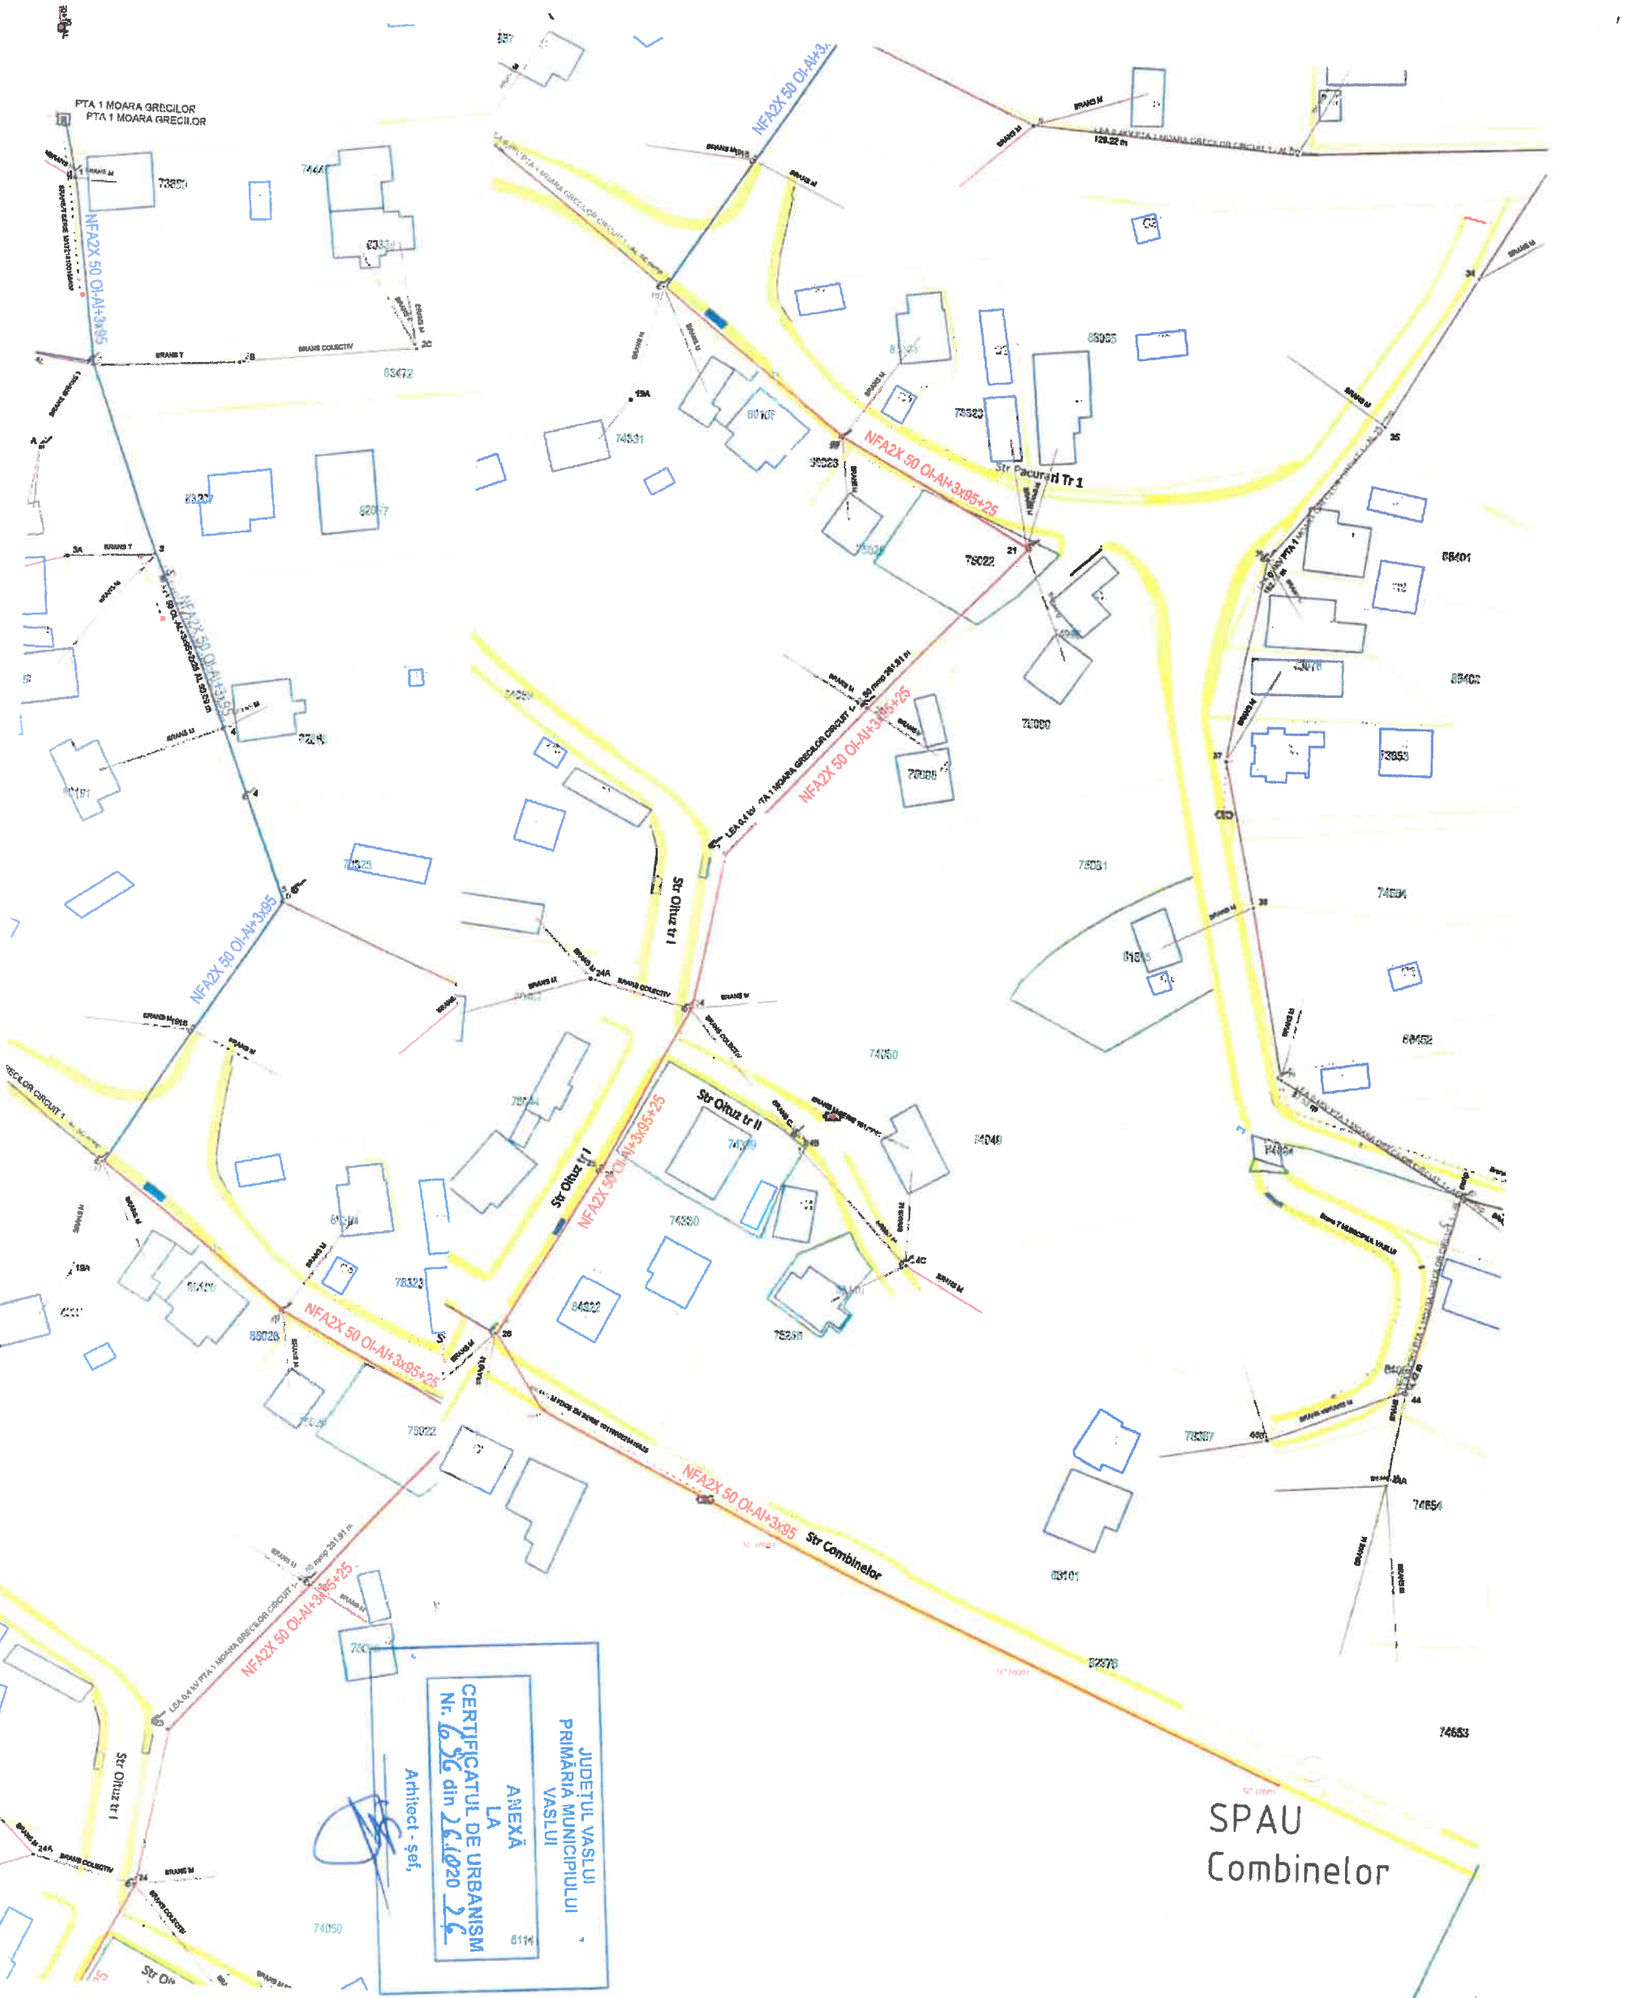

LEGENDA

- LEA 0,4 kV existenta
- LEA 0,4 kV proiectata
- stâlp existent
- stâlp proiectat

VERIFICATOR/ EXPERT	NUME	SEMNATURA	CERINTA		
Elaborator:	SC PROING SERV SRL Vaslui			Beneficiar:	Delgaz Grid SA
					Pr. nr. 25/2026
SPECIFICAȚIE	NUME	SEMNATURA	Scara:	Titlu proiect:	Faza:
ȘEF PROIECT	ing. Vasile DAMIAN		1:1.000	Extindere r.e. str. Combinelor, zona UAT Vaslui, județul Vaslui	SF
PROIECTAT	ing. Lucian DAMIAN		Data:	Titlu planșă:	Planșa
DESENAT	ing. Lucian DAMIAN		10.2026	Plan cu situația proiectată Soluția 2	A 2-2