Plan de incadrare in zona
Scara 1:2000



Expert				
Verificator				
Verificator/Expert	Nume si prenume	Semnatura	Cerinta	Referat:

Sediu social:
Strada Spiru Haret, nr 4,
Bloc 273, etaj parter, COREVAS
Municipiul Vaslui, judetul Vaslui

Telefon:
0746.952723

C.U.I. RO 39772200
J37/571/22.08.2018

FIRMA: ASI PROIECT S.R.L.

Beneficiar:	U.A.T. MUNICIPIUL VASLUI			Nr. Proiect:
Obiectiv:	"MODERNIZARE STRAZI OLTEA DOAMNA SI ALEEA HULUBAT" MUNICIPIUL VASLUI, JUDETUL VASLUI			29/2025
				Etapa:
Specificatie	Nume si prenume	Semnatura	Scara: 1:2000	Denumire plansa: P.TH.+D.E.
Sef proiect	Ing. Avram C-tin Iulian			
Proiectat	Ing. Avram C-tin Iulian		Data: 2025	PLAN DE INCADRARE IN ZONA
Desenat	Ing. Avram C-tin Iulian			Nr Plansa: D0

Categoria de importantă: „C" conform HG 766/1997
Strazi categoria tehnica IV (de deservire locală)
Perioada de colt Tc = 0,70 sec
Acceleratia ag = 0,30 g

Strada Oltea Doamna - Tronson 1

km 0+000 - Strada Oltea Doamna Tronson 1

km 0+000 - Strada

Strada Oltea Doamna - Tronson 1

Rigola carosabila acoperita cu dale carosabile , L=10m
camere de linistire amonte si aval acoperita cu gratar metalic (gura de scurgere) si sant betonat descarcare aval

Rigola carosabila acoperita cu dale carosabile prefabricate
km 0+101 - km 0+206, L=102,00m

ALEE ACCES GARAJE

Construcție

Garaj

SANT BETONAT L=27,00m.l.

LEGENDA

Parte carosabila strada studiata incadrata cu bordura prefabricata 20x25cm (sau acostament betonat)

Trotuar/accese auto riverani din pavele autoblocante 8cm incadrate cu bordura prefabricata 10x15cm spre limita de proprietate si bordura prefabricata 20x25cm spre carosabil

Trotuar din beton - in spatele bordurii prefabricate 20x25 acolo unde nu se asigura latimea minima a trotuarului de 1,00m

Rigola carosabila de acostament acoperita cu dale carosabile

Strada Oltea Doamna si platforma amenajata cu imbracaminte asfaltica

Prezenta plansa se va studia impreuna cu profilele transversale curente si profilele transversale tip.

Nota:
1. Orice modificare a prezentei planse se face numai cu acordul scris al proiectantului.
2. Orice neconcordanta cu prevederile prezentei planse si situatia din amplasamentul lucrarii, se va aduce la cunostinta proiectantului.

Expert				
Verificator				
Verificator/Expert	Nume si prenume	Semnatura	Cerinta	Referat:

Sediu social: Strada Spiru Haret, nr 4, Bloc 273, etaj parter, COREVAS Municipiul Vaslui, judetul Vaslui
Telefon: 0746.952723
C.U.I. :RO 39772200
J37/571/22.06.2018
FIRMA: ASI PROIECT S.R.L.

Specificatie	Nume si prenume	Semnatura
Sef proiect	Ing. Avram C-tin Iulian	
Proiectat	Ing. Avram C-tin Iulian	
Desenat	Ing. Avram C-tin Iulian	

Beneficiar:	U.A.T. MUNICIPIUL VASLUI
Obiectiv:	"MODERNIZARE STRAZI OLTEA DOAMNA SI ALEEA HULUBAT" MUNICIPIUL VASLUI, JUDETUL VASLUI
Scara:	1:500
Data:	2026
Denumire plansa:	PLAN DE SITUATIE
Nr. Proiect:	29/2025
Etapa:	P.TH.+D.E.
Nr Plansa:	D1.1

Categoria de importantă: „C" conform HG 766/1997
Strazi categoria tehnica IV (de deservire locală)
Perioada de colt Tc = 0,70 sec
Acceleratia ag = 0,30 g

LEGENDA

- Parte carosabila strada studiata incadrata cu bordura prefabricata 20x25cm (sau acostament betonat)
- Trotuar/accese auto riverani din pavele autoblocante 8cm incadrate cu bordura prefabricata 10x15cm spre limita de proprietate si bordura prefabricata 20x25cm spre carosabil
- Trotuar din beton - in spatele bordurii prefabricate 20x25 acolo unde nu se asigura latimea minima a trotuarului de 1,00m
- Rigola carosabila de acostament acoperita cu dale carosabile
- Strada Oltea Doamna si platforma amenajata cu imbracaminte asfaltica

Strada Oltea Doamna - Tronson 1

Strada Oltea Doamna - Tronson 2

km 0+400 - Strada Oltea Doamna Tronson 1

Prezenta plansa se va studia impreuna cu profilele transversale curente si profilele transversale tip.


Nota:
1. Orice modificare a prezentei planse se face numai cu acordul scris al proiectantului.
2. Orice neconcordanta cu prevederile prezentei planse si situatia din amplasamentul lucrarii, se va aduce la cunostinta proiectantului.

Expert				
Verificator				
Verificator/Expert	Nume si prenume	Semnatura	Cerinta	Referat:

Sediu social:
Strada Spiru Haret, nr 4,
Bloc 273, etaj parter, COREVAS
Municipiul Vaslui, judetul Vaslui
Telefon:
0746.952723
FIRMA: ASI PROIECT S.R.L.
C.U.I. :RO 39772200
J37/571/22.08.2018
J37/571/2018

Beneficiar:	U.A.T. MUNICIPIUL VASLUI				Nr. Proiect:
Obiectiv:	"MODERNIZARE STRAZI OLTEA DOAMNA SI ALEEA HULUBAT" MUNICIPIUL VASLUI, JUDETUL VASLUI				29/2025
Adresa:					Etapa:
Specificatie	Nume si prenume	Semnatura	Scara:	Denumire plansa:	P.TH.+D.E.
Sef proiect	Ing. Avram C-tin Iulian		1:500	PLAN DE SITUATIE	Nr Plansa:
Proiectat	Ing. Avram C-tin Iulian		Data:		
Desenat	Ing. Avram C-tin Iulian		2025	STRADA OLTEA DOAMNA - TRONSON 1	D1.2

IRICIUC D. SILVIU-CRISTIAN
ROMANIA
NR. 10218
INGINER VERIFICATOR DE PROIECTE

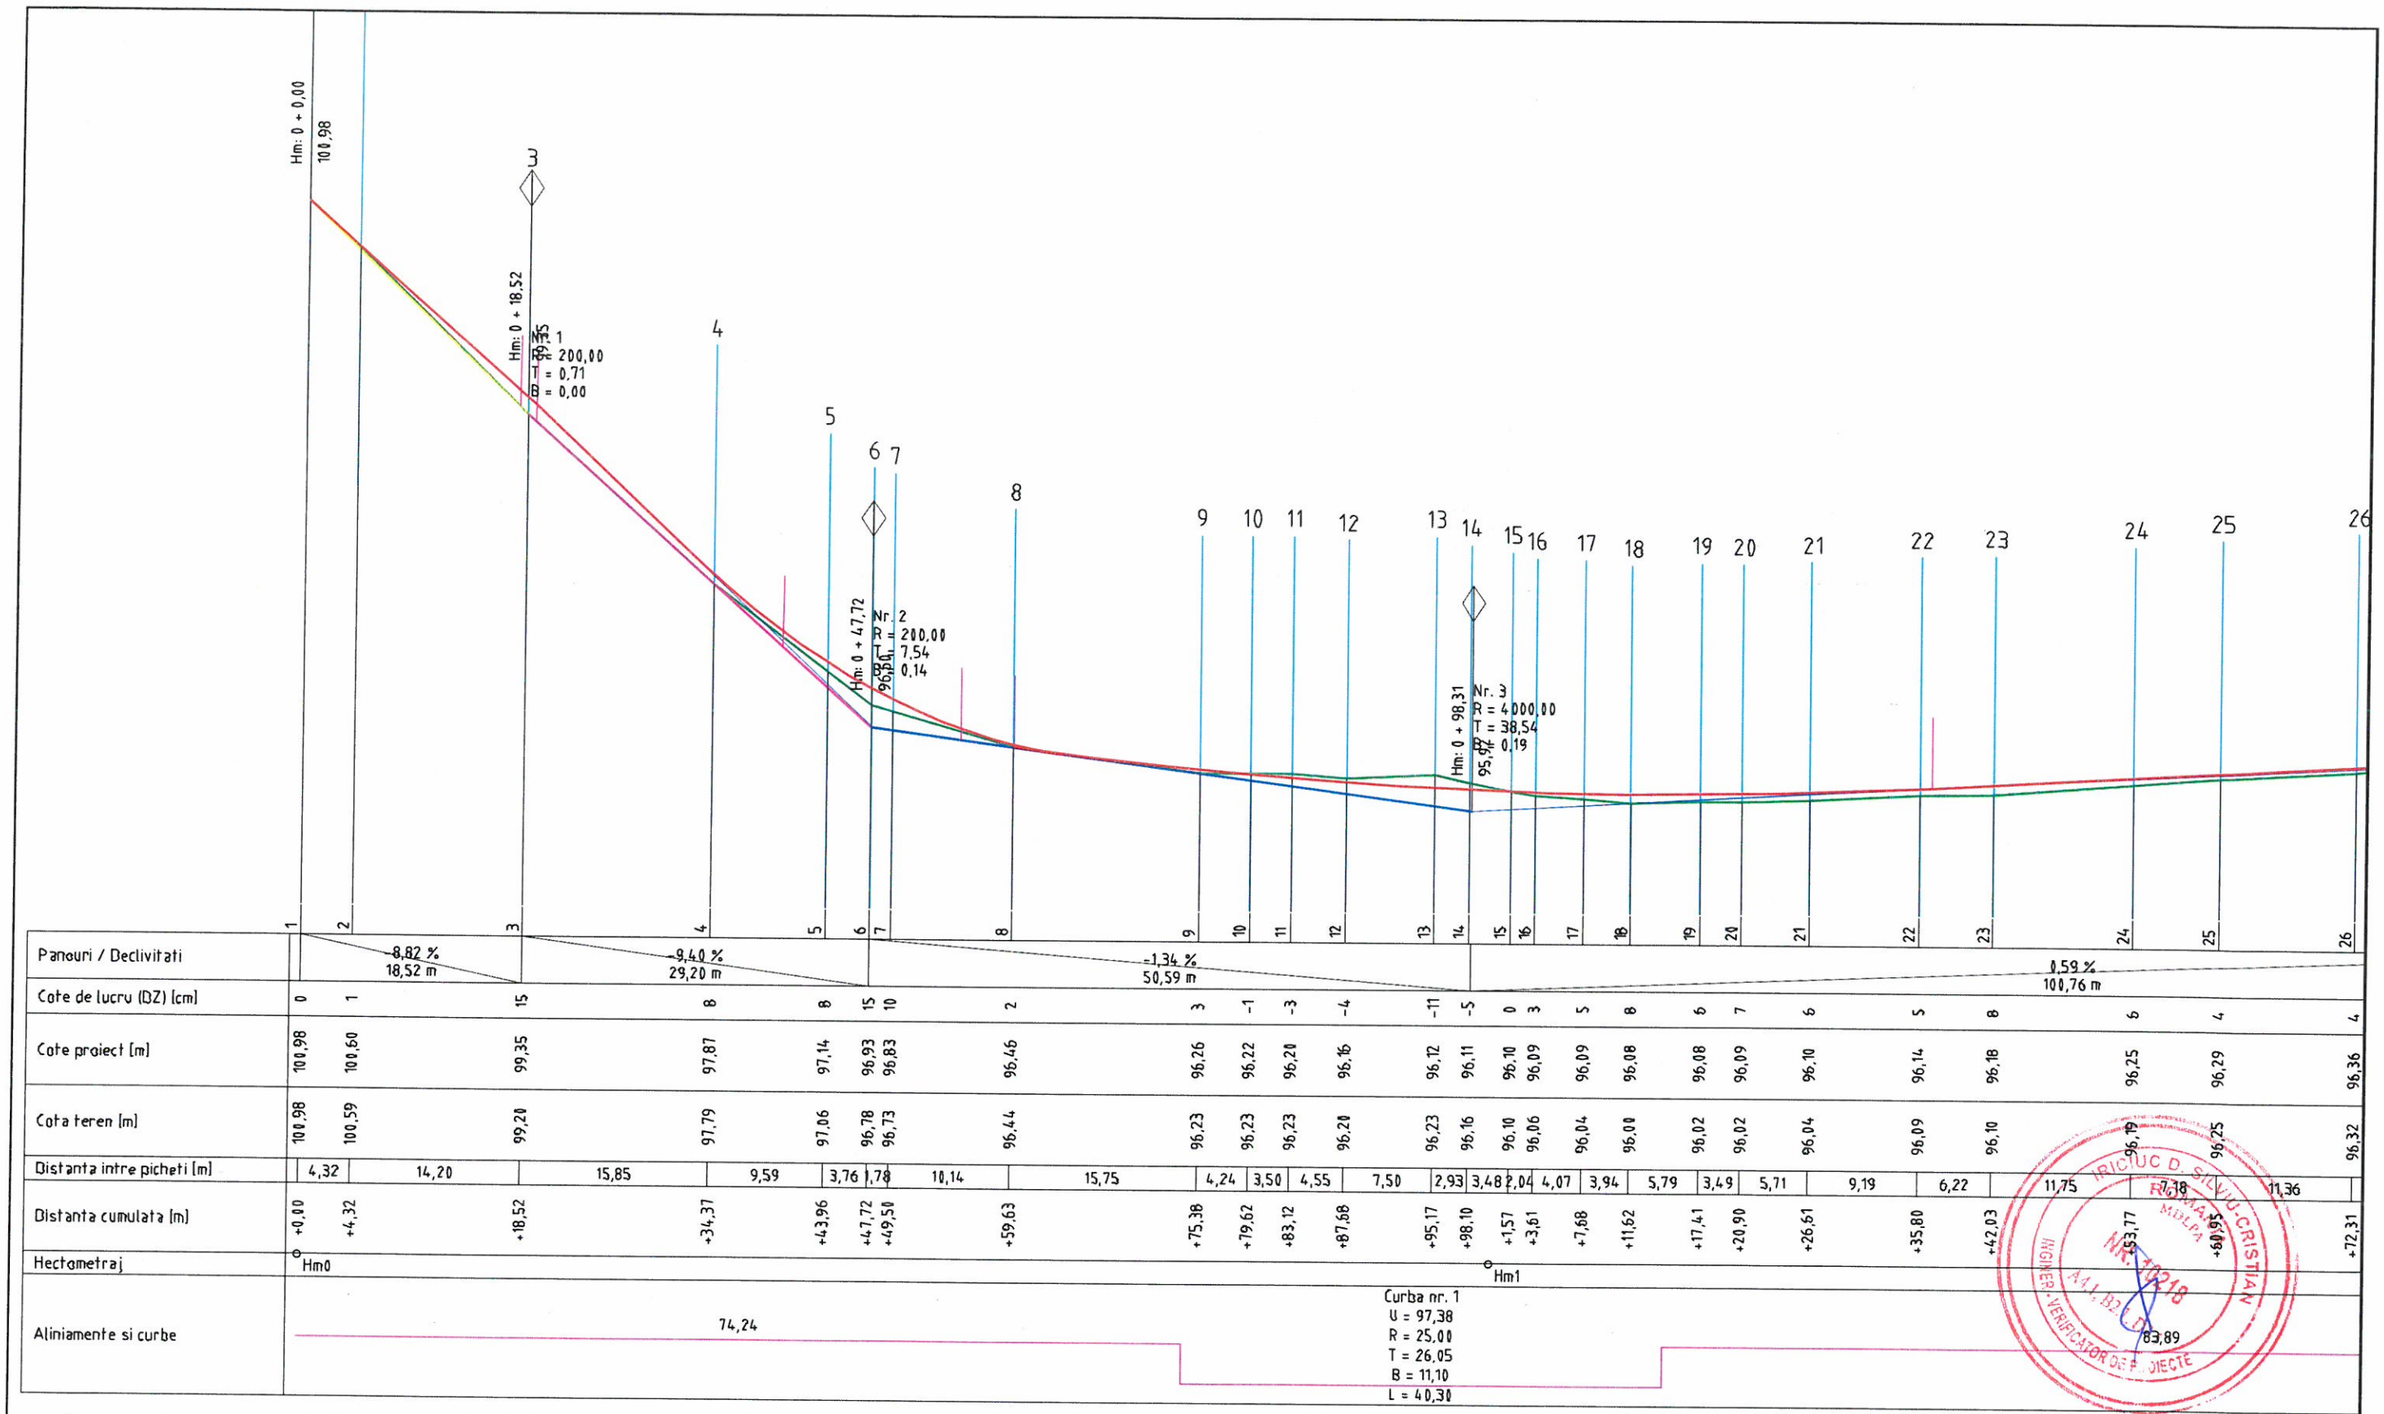

Prezenta plansa se va studia impreuna cu planul de situatie si profilele transversale tip.

Nota:

1. Orice modificare a prezentei planse se face numai cu acordul scris al proiectantului.
2. Orice neconcordanta cu prevederile prezentei planse si situatia din amplasamentul lucrarii, se va aduce la cunostinta proiectantului.

Categoria de importantă: „C" conform HG 766/1997
Strazi categoria tehnica III si IV (de deservire locală)
Perioada de colt Tc = 0,70 sec
Acceleratia ag = 0,30 g


Expert				
Verificator				
Verificator/Expert	Nume si prenume	Semnatura	Cerinta	Referat:

Sediu social:
Strada Spiru Haret, nr 4,
Bloc 273, etaj parter, COREVAS
Municipiul Vaslui, judetul Vaslui
Telefon:
0746.952723
C.U.I. :39772200
J37/571/22.08.2018
FIRMA: ASI PROIECT S.R.L.

Specificatie	Nume si prenume	Semnatura
Sef proiect	Ing. Avram C-tin Iulian	
Proiectat	Ing. Avram C-tin Iulian	
Desenat	Ing. Avram C-tin Iulian	

Beneficiar:	MUNICIPIUL VASLUI
Obiectiv:	"MODERNIZARE STRAZI OLTEA DOAMNA SI ALEEA HULUBAT" MUNICIPIUL VASLUI, JUDETUL VASLUI
Scara: 1:50 1:500	Denumire plansa: PROFIL LONGITUDINAL STRADA OLTEA DOAMNA TRONSON 1
Data: 2025	

Nr. Proiect:	29/2025
Etapa:	P.TH.+D.E.
Nr Plansa:	D1.2

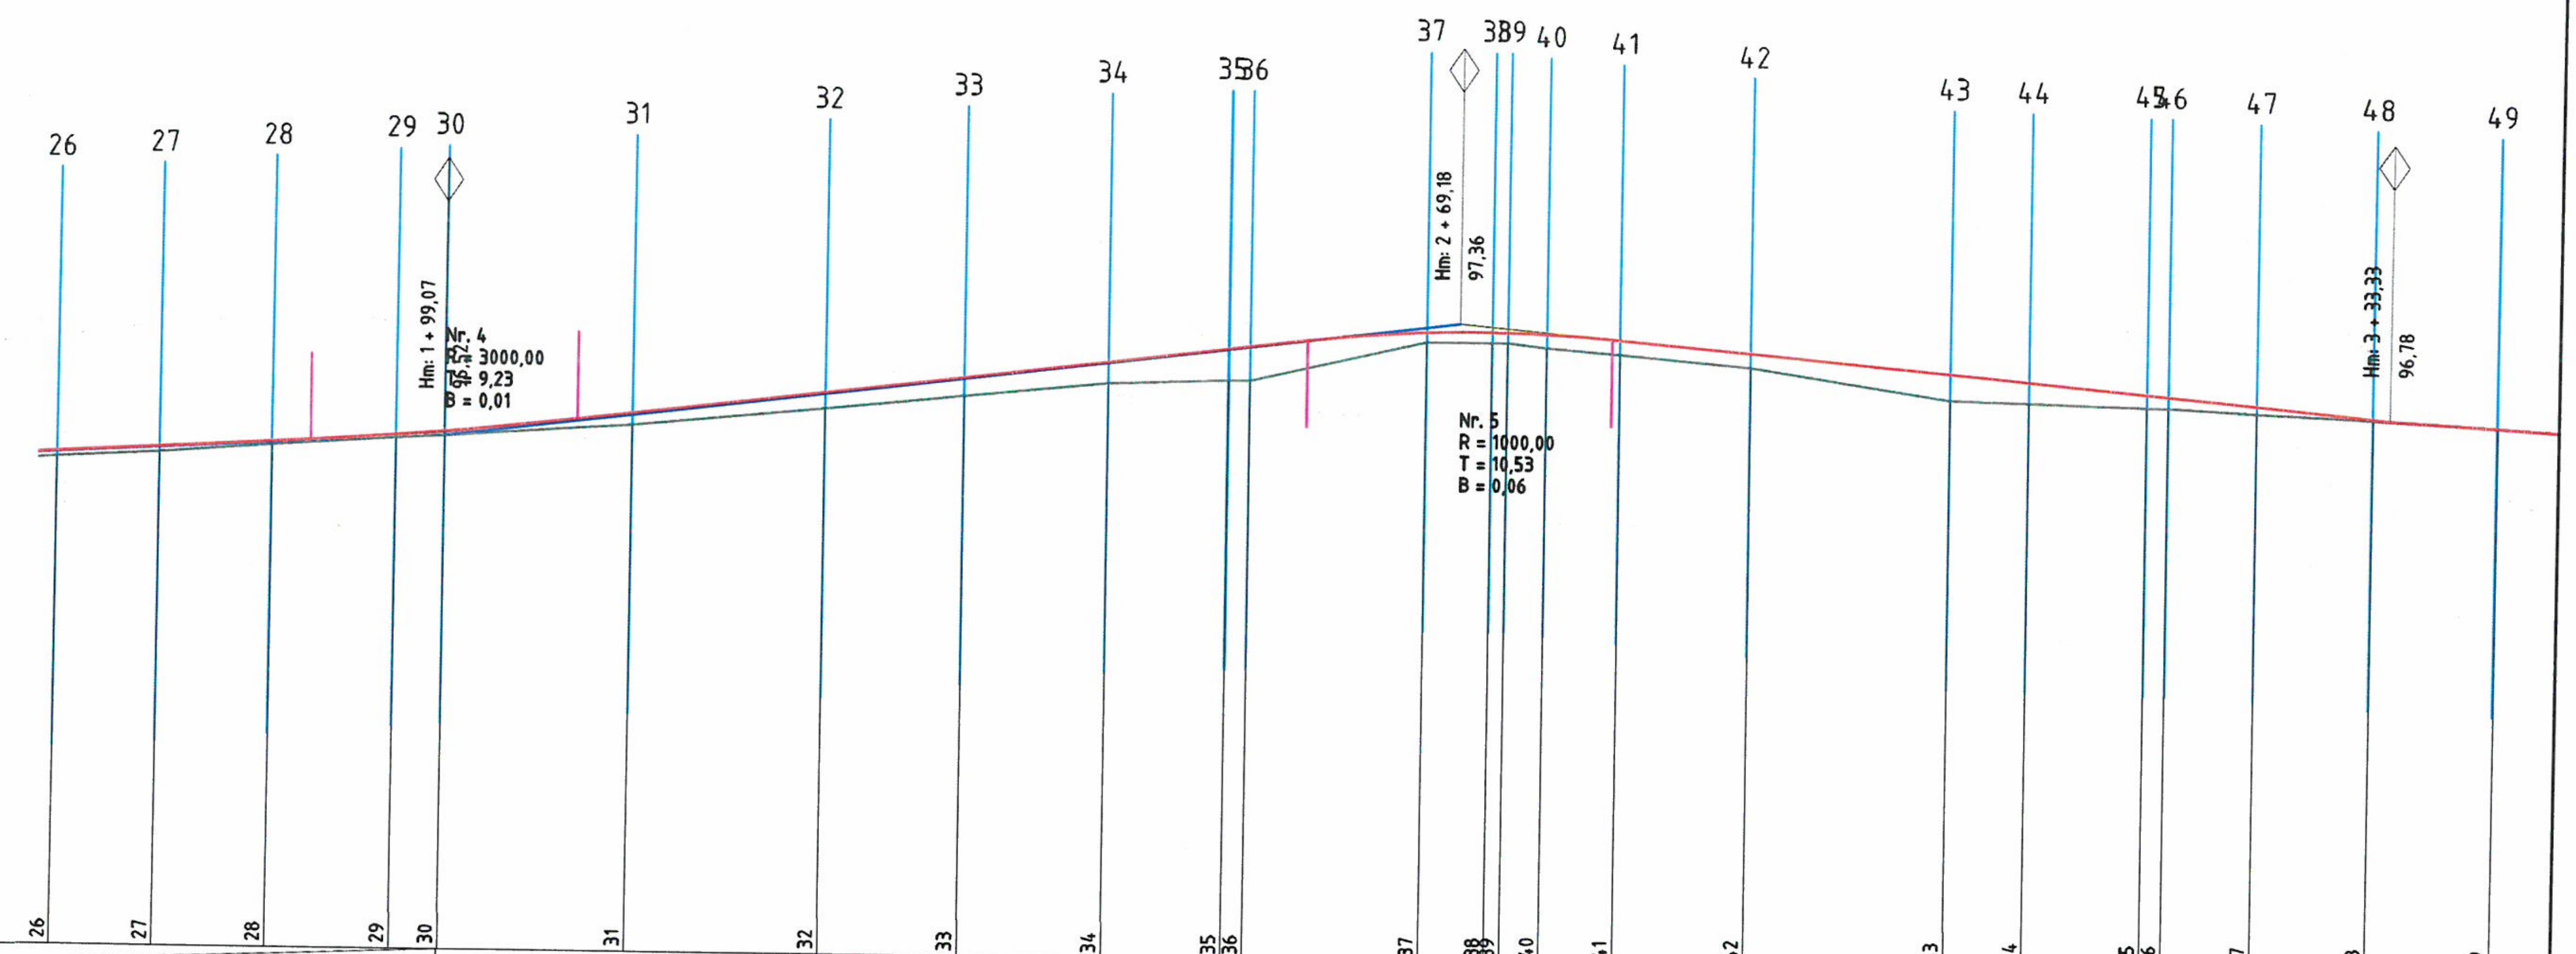

Panouri / Declivitati: 1,20 % — 70,11 m; −0,90 % — 64,15 m

Pichet	Cote de lucru (DZ) [cm]	Cote proiect [m]	Cota teren [m]	Distanta intre picheti [m]	Distanta cumulata [m]	Hectometraj
26	4	96,36	96,32	7,09	+72,31	
27	4	96,40	96,36	7,81	+79,40	
28	3	96,45	96,42	8,57	+87,21	
29	2	96,50	96,48	3,35	+95,78	
30	3	96,53	96,50	12,97	+99,13	Hm2
31	8	96,67	96,59	13,37	+12,10	
32	11	96,83	96,72	9,57	+25,47	
33	13	96,95	96,82	9,95	+35,04	
34	15	97,07	96,92	8,23	+44,99	
35	22	97,17	96,95	1,48	+53,22	
36	24	97,19	96,95	12,16	+54,70	
37	7	97,30	97,23	4,55	+66,86	
38	7	97,30	97,23	1,06	+71,42	
39	7	97,30	97,23	2,71	+72,47	
40	9	97,29	97,20	5,04	+75,18	
41	10	97,26	97,16	8,98	+80,23	
42	10	97,18	97,08	13,85	+89,21	Hm3
43	18	97,05	96,87	5,46	+3,05	
44	14	97,00	96,86	8,13	+8,51	
45	9	96,93	96,84	1,47	+16,64	
46	8	96,92	96,84	6,16	+18,12	
47	5	96,86	96,81	7,92	+24,28	
48	1	96,79	96,78	8,53	+32,20	
49	0	96,74	96,74	7,1	+40,73	

Aliniamente si curbe: Curba nr. U = 199,34; 169,36


Prezenta plansa se va studia impreuna cu planul de situatie si profilele transversale tip.

Nota:
1. Orice modificare a prezentei planse se face numai cu acordul scris al proiectantului.
2. Orice neconcordanta cu prevederile prezentei planse si situatia din amplasamentul lucrarii, se va aduce la cunostinta proiectantului.

Categoria de importantă: „C" conform HG 766/1997
Strazi categoria tehnica III si IV (de deservire locală)
Perioada de colt Tc = 0,70 sec
Acceleratia ag = 0,30 g

Expert				
Verificator				
Verificator/Expert	Nume si prenume	Semnatura	Cerinta	Referat:
Sediu social: Strada Spiru Haret, nr 4, Bloc 273, etaj parter, COREVAS Municipiul Vaslui, judetul Vaslui. Telefon: 0746.952723	FIRMA: ASI PROIECT S.R.L.	C.U.I. :39772200 J37/571/22.08.2018	Beneficiar:	MUNICIPIUL VASLUI
			Obiectiv:	"MODERNIZARE STRAZI OLTEA DOAMNA SI ALEEA HULUBAT" MUNICIPIUL VASLUI, JUDETUL VASLUI
Specificatie	Nume si prenume	Semnatura	Scara: 1:50 1:500	Denumire plansa:
Sef proiect	Ing. Avram C-tin Iulian		Data: 2025	PROFIL LONGITUDINAL STRADA OLTEA DOAMNA TRONSON 1
Proiectat	Ing. Avram C-tin Iulian			
Desenat	Ing. Avram C-tin Iulian			

Nr. Proiect: 29/2025
Etapa: P.T.H.+D.E.
Nr Plansa: D1.3

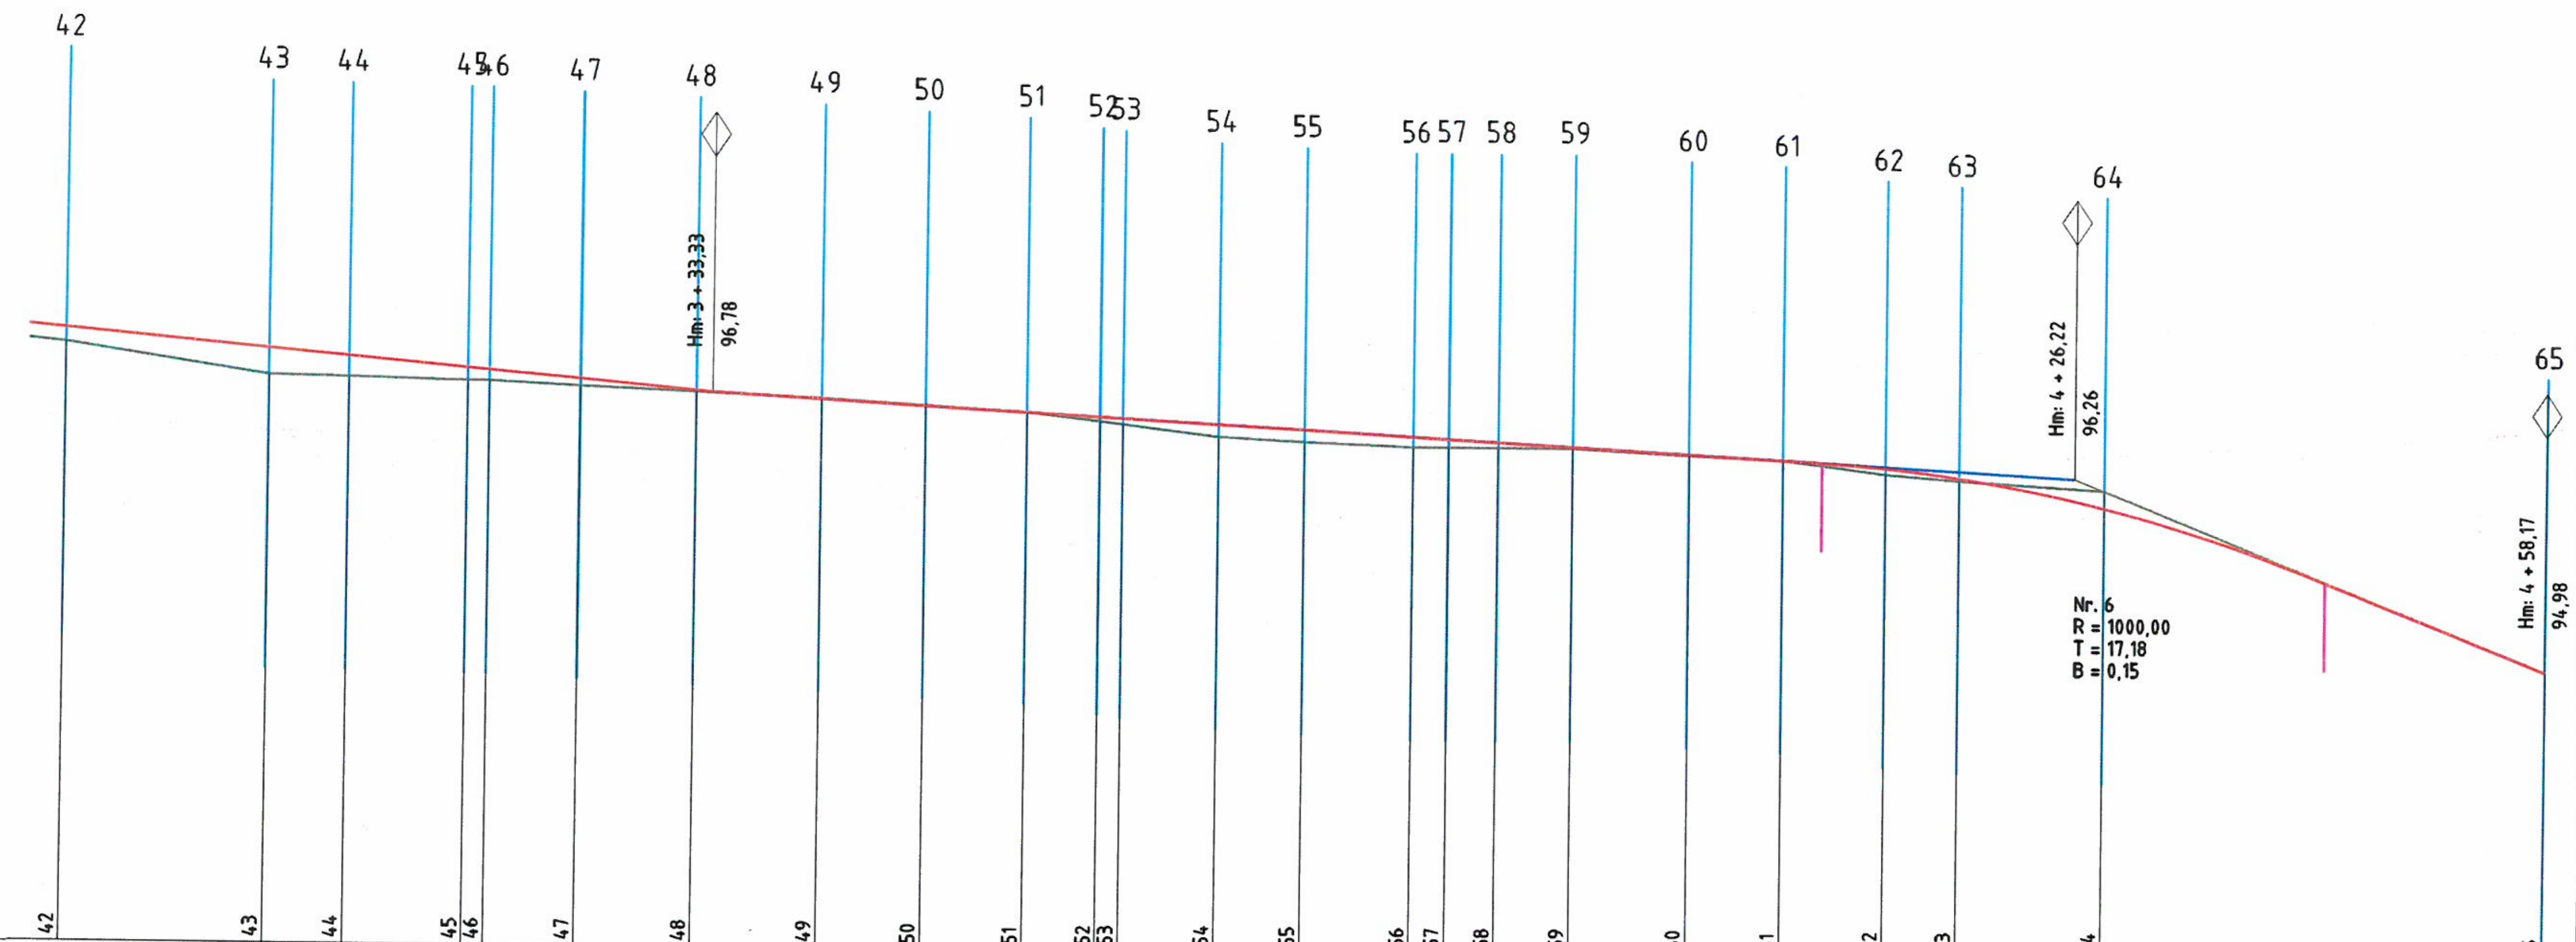

Pichet	Cote de lucru (DZ) [cm]	Cote proiect [m]	Cota teren [m]	Distanta intre picheti [m]	Distanta cumulata [m]	Hectometraj
42	10	97,18	97,08	13,85	+89,21	
						Hm3
43	18	97,05	96,87	5,46	+3,05	
44	14	97,00	96,86	8,13	+8,51	
45	9	96,93	96,84	1,47	+16,64	
46	8	96,92	96,84	6,16	+18,12	
47	5	96,86	96,81	7,92	+24,28	
48	1	96,79	96,78	8,53	+32,20	
49	0	96,74	96,74	7,10	+40,73	
50	0	96,70	96,70	6,93	+47,83	
51	0	96,66	96,66	4,97	+54,76	
52	3	96,63	96,60	1,53	+59,73	
53	4	96,62	96,58	6,53	+61,26	
54	9	96,59	96,50	5,86	+67,80	
55	8	96,55	96,47	7,47	+73,65	
56	7	96,51	96,44	2,41	+81,12	
57	6	96,50	96,44	3,38	+83,53	
58	4	96,48	96,44	5,09	+86,91	
59	1	96,45	96,44	7,94	+92,00	
60	1	96,41	96,40	6,42	+99,94	Hm4
61	0	96,37	96,37	7,02	+6,36	
62	4	96,32	96,28	5,00	+13,38	
63	2	96,26	96,24	9,85	+18,38	
64	-12	96,06	96,18	30,00	+28,23	
65	0	94,98	94,98		+58,23	

Panouri / Declivitati: -0,90 % 64,15 m (42 – 48); -0,56 % 92,89 m (48 – 64); -4,00 % 31,95 m (64 – 65)

Aliniamente si curbe: Curba nr. U = 198,05; 45,59; Curba nr. U = 200,00; 44,85

Prezenta plansa se va studia impreuna cu planul de situatie si profilele transversale tip.

Nota:
1. Orice modificare a prezentei planse se face numai cu acordul scris al proiectantului.
2. Orice neconcordanta cu prevederile prezentei planse si situatia din amplasamentul lucrarii, se va aduce la cunostinta proiectantului.

Categoria de importantă: „C" conform HG 766/1997
Strazi categoria tehnica III si IV (de deservire locală)
Perioada de colt Tc = 0,70 sec
Acceleratia ag = 0,30 g

IRICIUC D. SILVIU-CRISTIAN
ROMANIA MDLPA
Nr. 10218
INGINER - VERIFICATOR DE PROIECTE

Expert				
Verificator				
Verificator/Expert	Nume si prenume	Semnatura	Cerinta	Referat:


Sediu social: Strada Spiru Haret, nr 4, Bloc 273, etaj parter, COREVAS Municipiul Vaslui, judetul Vaslui
Telefon: 0746.952723
FIRMA: ASI PROIECT S.R.L.
C.U.I. :39772200
J37/571/22.08.2018

Specificatie	Nume si prenume	Semnatura
Sef proiect	Ing. Avram C-tin Iulian	
Proiectat	Ing. Avram C-tin Iulian	
Desenat	Ing. Avram C-tin Iulian	

Beneficiar:	MUNICIPIUL VASLUI	Nr. Proiect: 29/2025
Obiectiv:	"MODERNIZARE STRAZI OLTEA DOAMNA SI ALEEA HULUBAT" MUNICIPIUL VASLUI, JUDETUL VASLUI	Etapa: P.TH.+D.E.
Scara: 1:50 1:500	Denumire plansa:	
Data: 2025	PROFIL LONGITUDINAL STRADA OLTEA DOAMNA TRONSON 1	Nr Plansa: D1.4

Profil nr.: 2

Hm : 0 + 4,32
(0,01)
-0,54

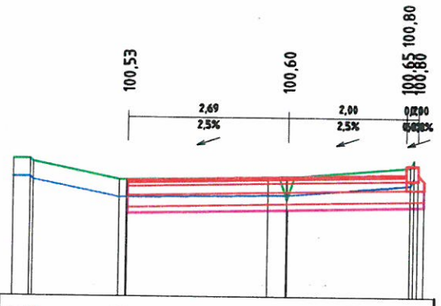


Terasamente [mp]:

Cote teren	100,89 100,88		100,55		100,59 100,59		100,89
Distante Teren	4,62 4,56	1,46	2,83	2,50	0,33 0,42	2,09	2,57
Cote terasamente					100,05		
Distante Terasamente			2,69		0,00		2,30

Profil nr.: 3

Hm : 0 + 18,52
(0,15)
-0,40

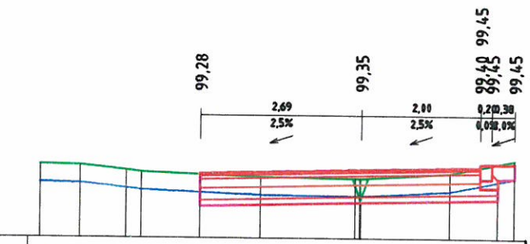


Terasamente [mp]:
P = -0,81

Cote teren	99,42	99,41	99,33 99,30		99,22			99,29	99,51
Distante Teren	5,38	0,67 4,71	0,78 3,43 3,68	2,00	1,68	1,59	1,50	1,49 1,10	2,58
Cote terasamente				98,28			98,80		
Distante Terasamente				2,69			0,00		2,30 2,58

Profil nr.: 4

Hm : 0 + 34,37
(0,08)
-0,47

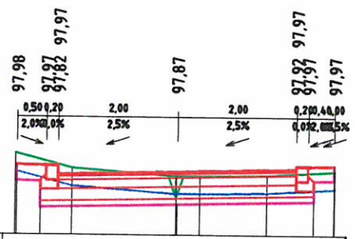


Terasamente [mp]:
P = -1,11

Cote teren	98,17	97,92		97,79 97,79		97,81		97,88
Distante Teren	2,72	0,96 1,76	1,74	0,02 0,39	0,38	1,13 1,50	1,14	2,64
Cote terasamente	97,98	97,20		97,32			97,32	97,88
Distante Terasamente	2,70	2,30		0,00			2,30	2,64

Profil nr.: 5

Hm : 0 + 43,96
(0,08)
-0,47

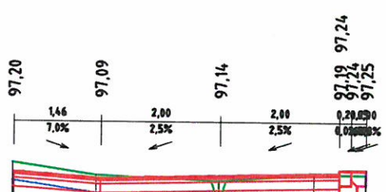

Terasamente [mp]:
P = -1,45

Cote teren	97,35	97,15		97,06		97,17	97,17
Distante Teren	3,48	1,40 2,07	2,06	0,02	1,60	1,58 0,86	2,44
Cote terasamente	98,88	96,54		96,59			
Distante Terasamente	3,46	2,00		0,00			2,30 2,45

Prezenta plansa se va studia impreuna cu planul de situatie si profilele transversale tip.

Nota:
1. Orice modificare a prezentei planse se face numai cu acordul scris al proiectantului.
2. Orice neconcordanta cu prevederile prezentei planse si situatia din amplasamentul lucrarii, se va aduce la cunostinta proiectantului.

Categoria de importantă: „C" conform HG 766/1997
Strazi categoria tehnica III si IV (de deservire locală)
Perioada de colt Tc = 0,70 sec
Acceleratia ag = 0,30 g

Expert					
Verificator					
Verificator/Expert	Nume si prenume	Semnatura	Cerinta	Referat:	
Sediu social: Strada Spiru Haret, nr 4, Bloc 273, etaj parter, COREVAS Municipiul Vaslui, judetul Vaslui Telefon: 0746.952723	FIRMA: ASI PROIECT S.R.L.	C.U.I. :39772200 J37/571/22.08.2018 37/571/2018	Beneficiar:	MUNICIPIUL VASLUI	Nr. Proiect: 29/2025
			Obiectiv:	"MODERNIZARE STRAZI OLTEA DOAMNA SI ALEEA HULUBAT" MUNICIPIUL VASLUI, JUDETUL VASLUI	Etapa: P.TH.+D.E.
Specificatie	Nume si prenume	Semnatura	Scara: 1:100	Denumire plansa: PROFILE TRANSVERSALE CURENTE STRADA OLTEA DOAMNA TRONSON 1	Nr Plansa: D1.5
Sef proiect	Ing. Avram C-tin Iulian				
Proiectat	Ing. Avram C-tin Iulian		Data: 2025		
Desenat	Ing. Avram C-tin Iulian				


ASI PROIECT S.R.L.
RICIUC D. SILVIU-CRISTIAN ROMANIA MULPA NR. 70218 INGINER VERIFICATOR DE PROIECTE A.A.I. B2 I1.2.1

Profil nr.: 6

Hm : 0 + 47,72

(0,15)

-0,40

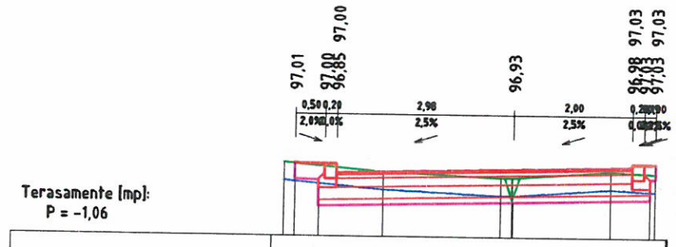

Terasamente [mp]:
P = -1,06


Cote teren	97,02		96,87		96,78 96,78		96,90	96,86
Distante Teren	3,87	1,66	2,20	1,99	0,21 0,92	1,65	1,64 0,75	2,39
Cote terasamente	97,00	96,29			96,38			96,88
Distante Terasamente	3,68	3,28			0,00			2,39

Profil nr.: 7

Hm : 0 + 49,49

(0,10)

-0,45

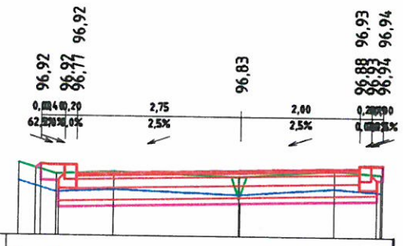

Terasamente [mp]:
P = -1,11


Cote teren	96,95	96,76	96,81		96,73		96,84	96,79
Distante Teren	3,72	0,63 3,09	0,97	2,12	2,11	0,02	1,59 1,58	0,79 2,37
Cote terasamente	96,86	96,65			96,28			96,88
Distante Terasamente	3,55	3,05			0,00			2,39

Profil nr.: 8

Hm : 0 + 59,63

(0,02)

-0,53

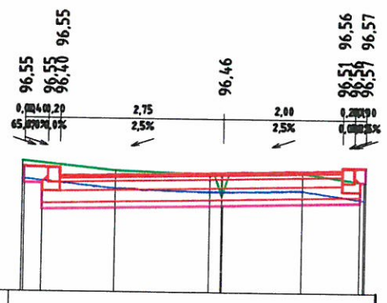

Terasamente [mp]:
P = -1,43


Cote teren	96,65		96,49		96,44 96,44		96,47	96,32
Distante Teren	3,38	1,56	1,82	1,59	0,23 0,92	1,34	1,32 1,65	2,37
Cote terasamente	96,88	96,88			95,91			96,88
Distante Terasamente	3,35	3,05			0,00			2,39

Profil nr.: 9

Hm : 0 + 75,39

(0,03)

-0,52

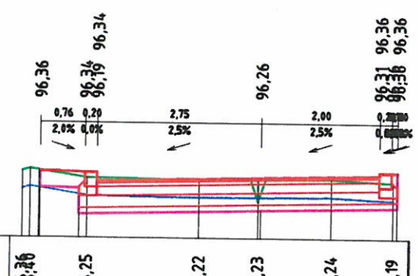

Terasamente [mp]:

Cote teren	96,36	96,25		96,22		96,23	96,24	96,19
Distante Teren	3,21 3,38	0,96	2,92	1,89	1,03	0,99 0,04	1,23 1,19	1,83 2,22
Cote terasamente	96,88	96,88				95,71		96,38
Distante Terasamente	3,73	3,05				0,00		2,30

Prezenta plansa se va studia impreuna cu planul de situatie si profilele transversale tip.

Nota:

1. Orice modificare a prezentei planse se face numai cu acordul scris al proiectantului.
2. Orice neconcordanta cu prevederile prezentei planse si situatia din amplasamentul lucrarii, se va aduce la cunostinta proiectantului.

Categoria de importantă: „C" conform HG 766/1997
Strazi categoria tehnica III si IV (de deservire locală)
Perioada de colt Tc = 0,70 sec
Acceleratia ag = 0,30 g

Expert				
Verificator				
Verificator/Expert	Nume si prenume	Semnatura	Cerinta	Referat:

Sediu social:
Strada Spiru Haret, nr 4,
Bloc 273, etaj parter, COREVAS
Municipiul Vaslui, judetul Vaslui
Telefon:
0746.952723
C.U.I. :39772200
J37/571/22.08.2018
37/571/2018
FIRMA: ASI PROIECT S.R.L.

Specificatie	Nume si prenume	Semnatura
Sef proiect	Ing. Avram C-tin Iulian	
Proiectat	Ing. Avram C-tin Iulian	
Desenat	Ing. Avram C-tin Iulian	

Beneficiar: MUNICIPIUL VASLUI

Obiectiv: "MODERNIZARE STRAZI OLTEA DOAMNA SI ALEEA HULUBAT" MUNICIPIUL VASLUI, JUDETUL VASLUI

Scara: 1:100

Data: 2025

Denumire plansa: PROFILE TRANSVERSALE CURENTE STRADA OLTEA DOAMNA TRONSON 1

Nr. Proiect: 29/2025


Etapa: P.TH.+D.E.

Nr Plansa: D1.6

IRICIUC D. SILVIU-CRISTIAN ROMANIA MIDLPA NR 10218 INGINER VERIFICATOR DE PROIECTE

Profil nr.: 10

Hm : 0 + 79,64
(-0,01)
-0,56

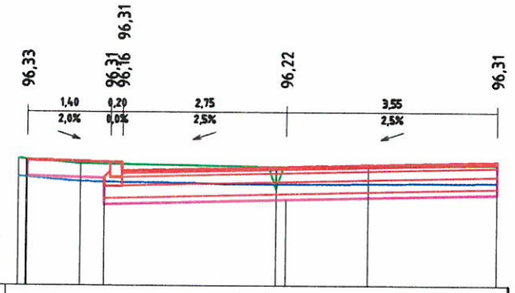


Terasamente (mp):

Cote teren	96,36	96,28			96,23	96,25		96,26
Distante Teren	4,49	1,04	3,45	3,29	0,17	1,55	1,39	2,16	3,55
Cote terasamente	96,38		96,08		95,67			
Distante Terasamente	4,36		3,05		0,00				3,55

Profil nr.: 11

Hm : 0 + 83,18
(-0,03)
-0,58

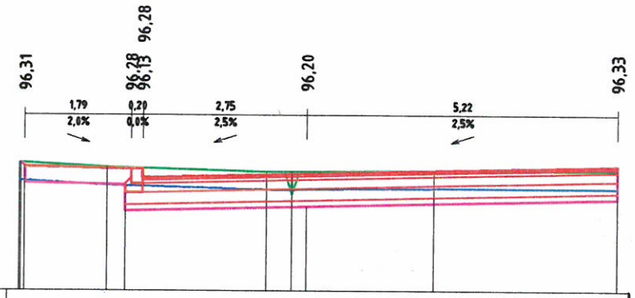


Terasamente (mp):
D = 5,28
P = 2,98

Cote teren	96,38	96,30			96,23	96,23	96,25		96,25
Distante Teren	4,83	1,47	3,36	2,68	0,68	0,24	2,38	2,13	3,09	5,22
Cote terasamente	96,08		95,97		95,65				96,38
Distante Terasamente	4,94		3,05		0,00				5,22

Profil nr.: 12

Hm : 0 + 87,79
(-0,04)
-0,59

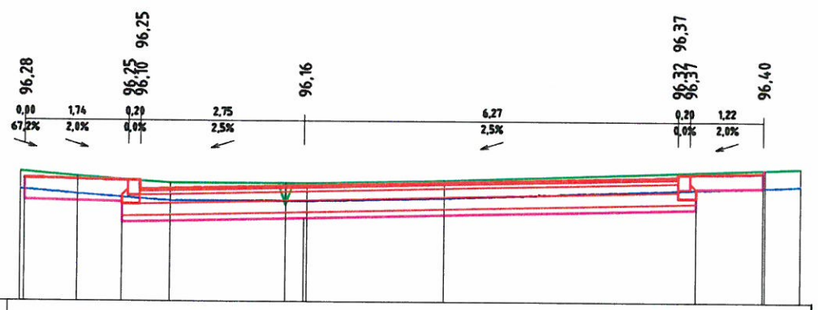


Terasamente (mp):
P = -3,16

Cote teren	96,39	96,31		96,20		96,20	96,20		96,25			96,47
Distante Teren	4,77	0,96	3,80	1,57	2,24	1,93	0,30	0,05	2,30	2,35	5,96	8,31
Cote terasamente	96,08		95,88				95,61					
Distante Terasamente	4,69		3,05				0,00				6,57	7,09

Profil nr.: 13

Hm : 0 + 95,35
(-0,11)
-0,66

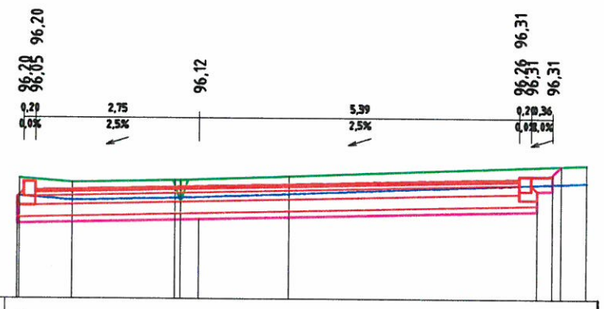

Terasamente (mp):

Cote teren	96,26	96,19	96,23		96,30			96,50
Distante Teren	3,02	0,09	2,13	1,73	0,30	1,83	1,52	5,00	6,52
Cote terasamente	95,90				95,57			
Distante Terasamente	3,05				0,00				5,69

Prezenta plansa se va studia impreuna cu planul de situatie si profilele transversale tip.

Nota:
1. Orice modificare a prezentei planse se face numai cu acordul scris al proiectantului.
2. Orice neconcordanta cu prevederile prezentei planse si situatia din amplasamentul lucrarii, se va aduce la cunostinta proiectantului.

Categoria de importantă: „C" conform HG 766/1997
Strazi categoria tehnica III si IV (de deservire locală)
Perioada de colt Tc = 0,70 sec
Acceleratia ag = 0,30 g

Expert				
Verificator				
Verificator/Expert	Nume si prenume	Semnatura	Cerinta	Referat:


Sediu social:
Strada Spiru Haret, nr 4,
Bloc 273, etaj parter, COREVAS
Municipiul Vaslui, judetul Vaslui
Telefon:
0746.952723
FIRMA: ASI PROIECT S.R.L.
C.U.I. :39772200
J37/571/22.08.2018

Specificatie	Nume si prenume	Semnatura
Sef proiect	Ing. Avram C-tin Iulian	
Proiectat	Ing. Avram C-tin Iulian	
Desenat	Ing. Avram C-tin Iulian	

Beneficiar:	MUNICIPIUL VASLUI
Obiectiv:	"MODERNIZARE STRAZI OLTEA DOAMNA SI ALEEA HULUBAT" MUNICIPIUL VASLUI, JUDETUL VASLUI
Scara:	1:100
Data:	2025
Denumire plansa:	PROFILE TRANSVERSALE CURENTE STRADA OLTEA DOAMNA TRONSON 1
Nr. Proiect:	29/2025
Etapa:	P.TH.+D.E.
Nr Plansa:	D1.7

Profil nr.: 14

Hm : 0 + 98,33
(-0,05)
-0,60

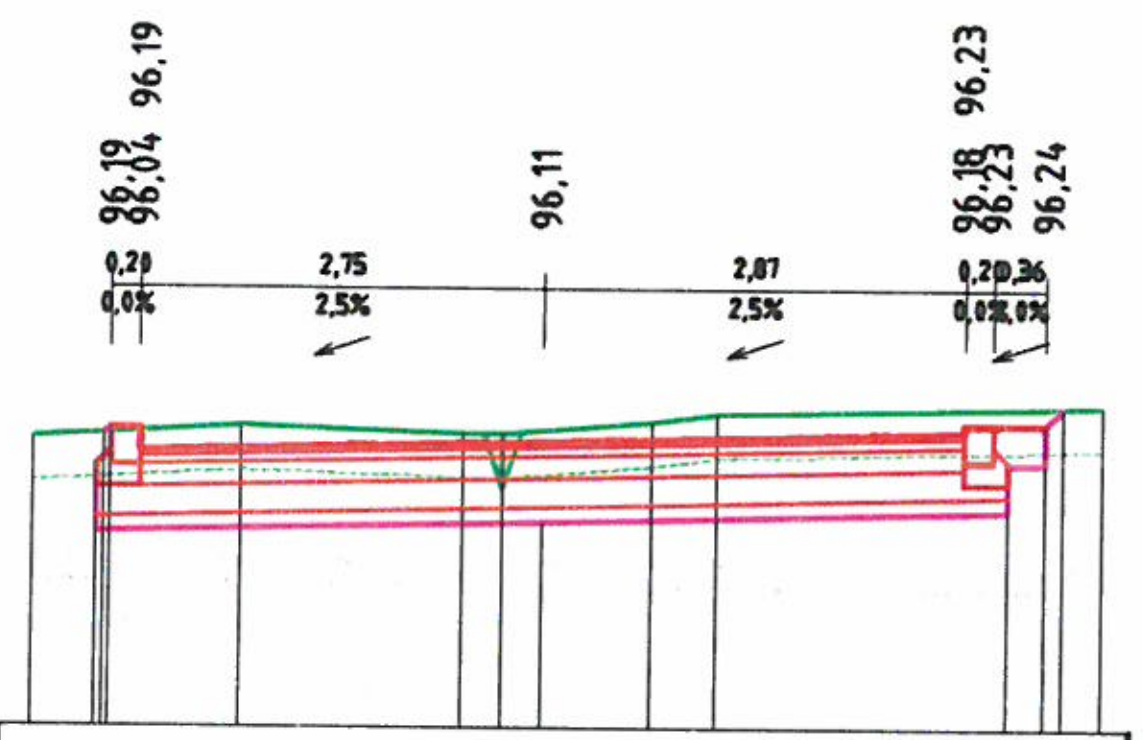


Terasamente [mp]:
D = 3,41
P = 1,08

Cote teren	96,13 · 96,21 · 96,16 · 96,16 · 96,24 · 96,30 · 96,36
Distante Teren	0,00 · 1,43 · 1,43 · 1,52 · 2,95 · 3,21 · 1,01 · 4,22 · 0,40 · 4,57 · 2,62 · 7,30
Cote terasamente	95,96 · 96,04 · 95,56 · 95,86 · 96,94
Distante Terasamente	3,05 · 2,99 · 0,00 · 3,17 · 3,43 · 3,55

Profil nr.: 15

Hm : 1 + 1,84
(0,00)
-0,80

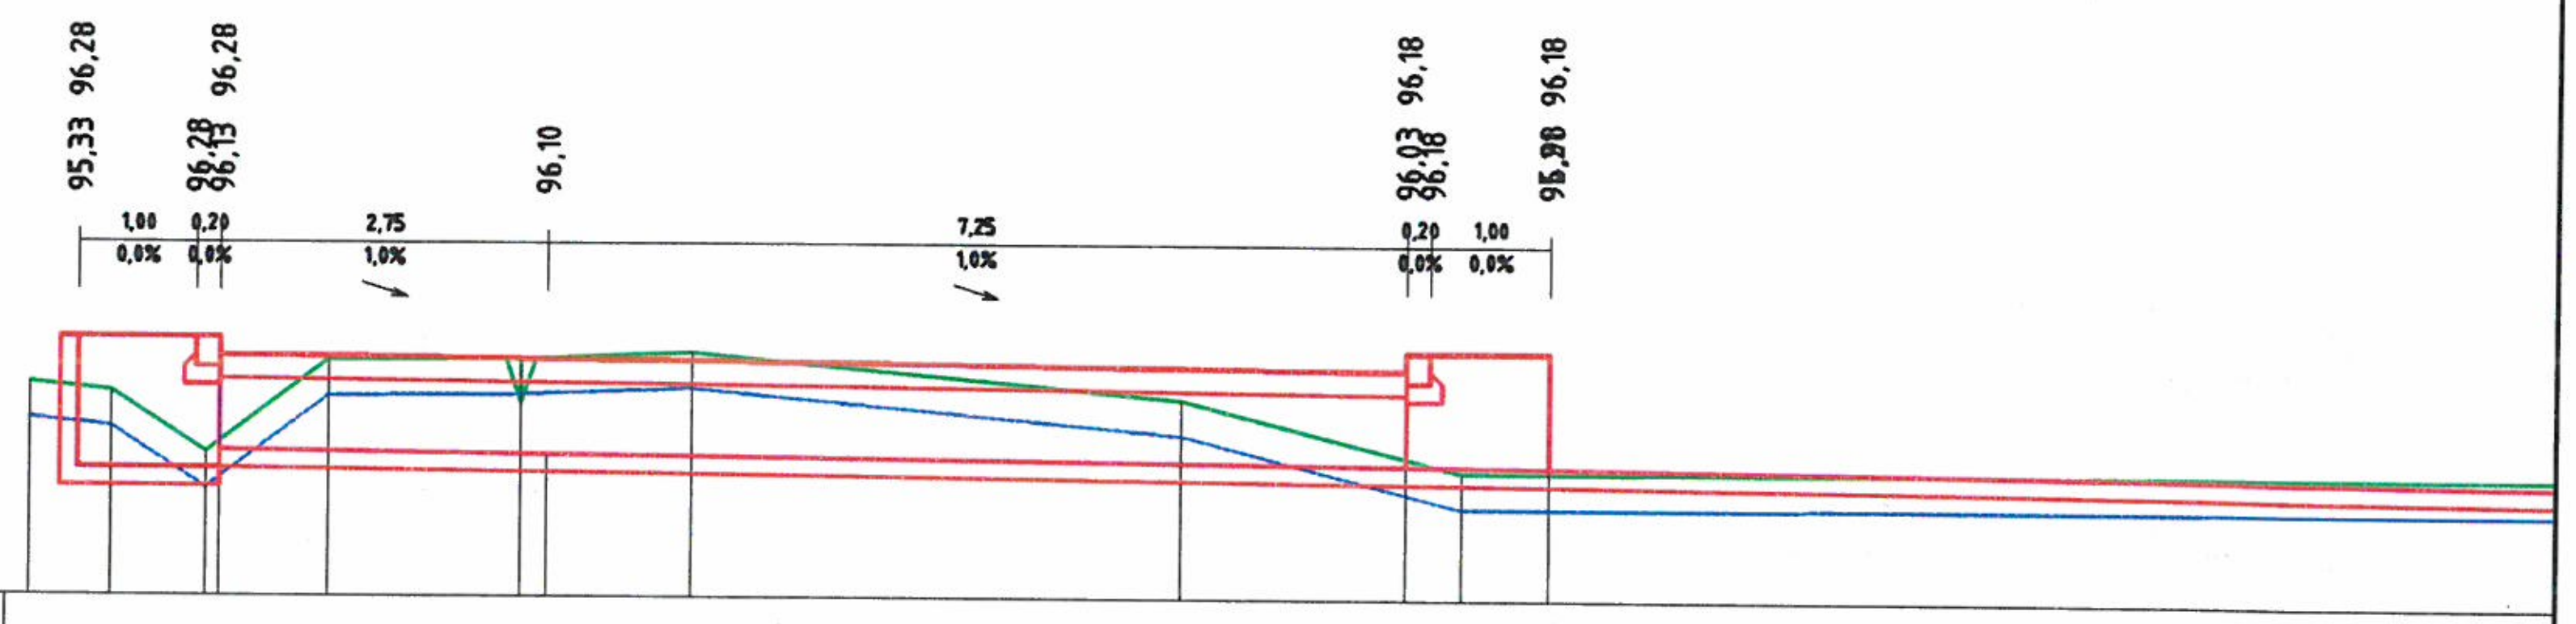


Terasamente [mp]:
R = 0,04
D = 6,31
P = 2,86

Cote teren	95,89 · 95,83 · 95,31 · 96,08 · 96,10 · 96,15 · 95,78 · 95,17
Distante Teren	4,36 · 0,69 · 3,67 · 0,80 · 2,87 · 1,03 · 1,84 · 1,62 · 0,21 · 1,43 · 1,22 · 4,14 · 5,36 · 2,36 · 7,72
Cote terasamente	95,33 · 95,30 · 95,23 · 95,27
Distante Terasamente	4,36 · 1,61 · 5,64 · 6,84

Profil nr.: 16

Hm : 1 + 3,90
(0,03)
-0,52

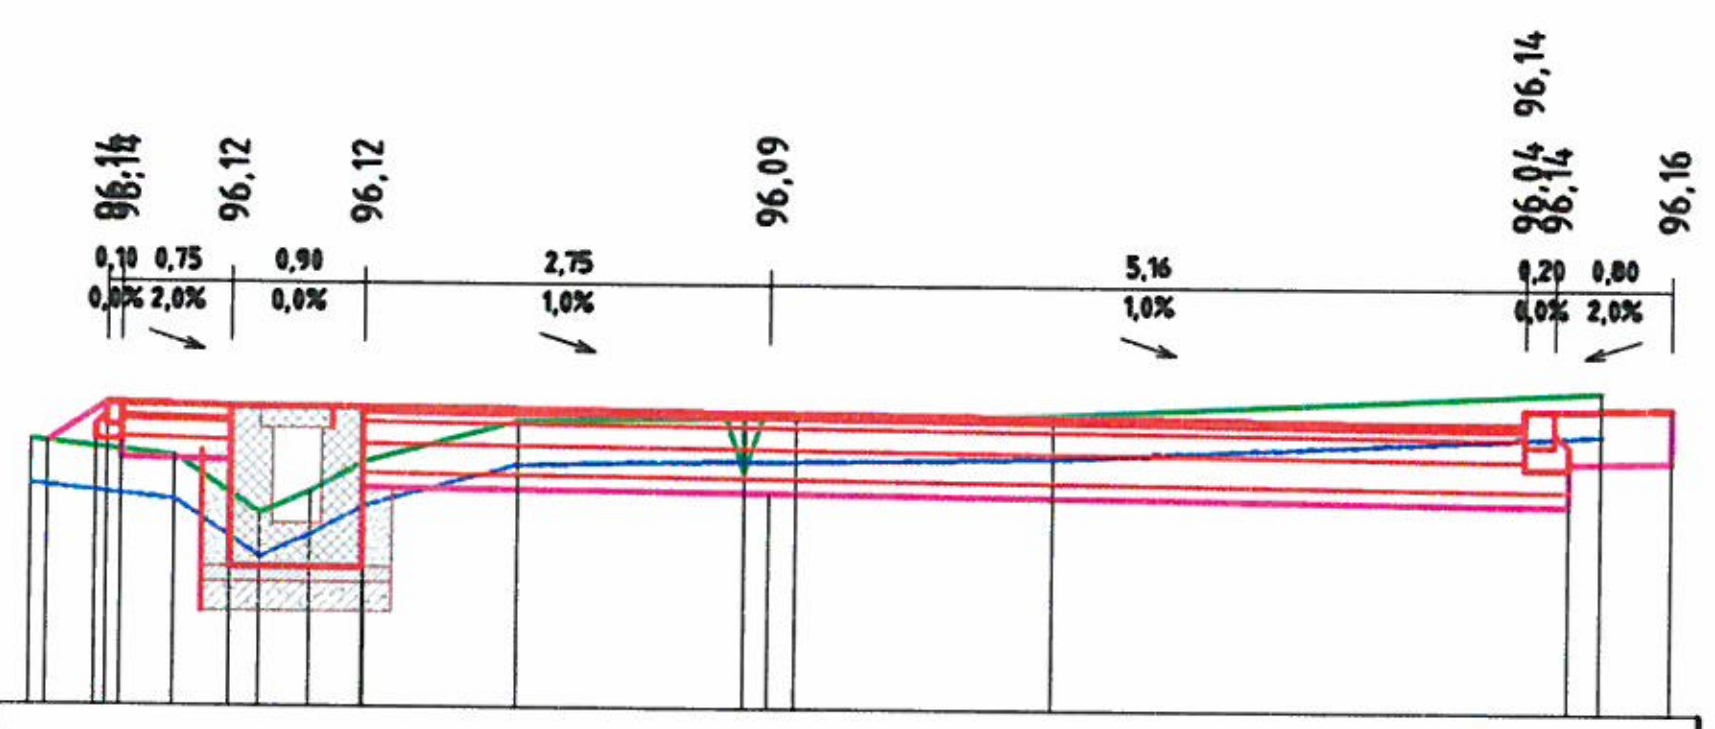


Terasamente [mp]:
R = 0,10
D = 0,01
P = -0,18

Cote teren	95,88 · 95,78 · 95,39 · 95,54 · 95,74 · 96,03 · 96,06 · 96,06 · 96,09 · 96,27
Distante Teren	5,02 · 0,99 · 4,03 · 0,50 · 3,45 · 0,36 · 3,81 · 0,37 · 2,74 · 1,03 · 1,71 · 1,55 · 0,17 · 0,36 · 0,19 · 1,75 · 1,94 · 3,74 · 5,68
Cote terasamente	95,87 · 95,88 · 95,88 · 95,69 · 95,08 · 95,82 · 95,54 · 95,70 · 95,70
Distante Terasamente	4,90 · 4,58 · 4,48 · 4,20 · 3,65 · 2,75 · 0,00 · 5,46 · 6,16

Profil nr.: 17

Hm : 1 + 7,98
(0,05)
-0,50

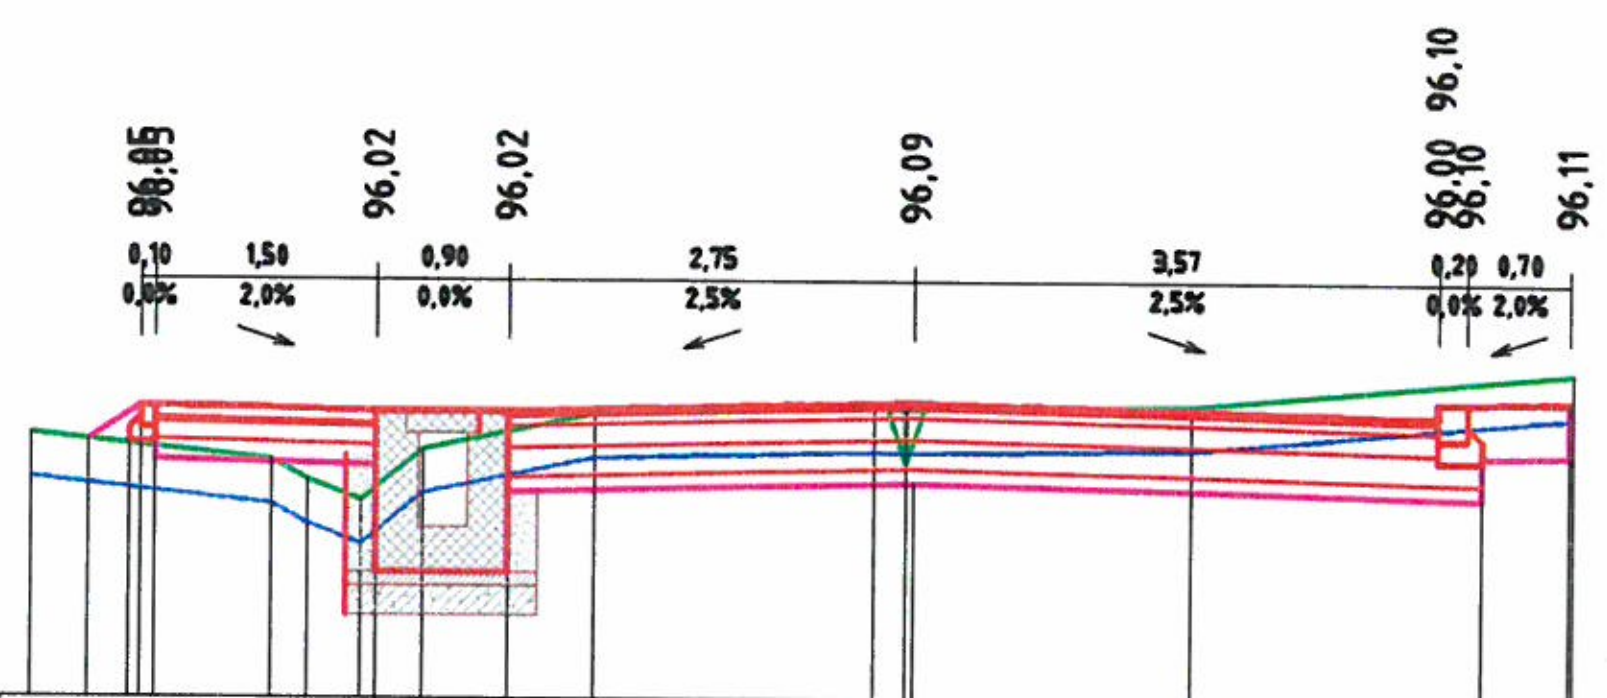

Terasamente [mp]:
R = 0,14
D = 0,04
P = -2,36

Cote teren	95,85 · 95,68 · 95,54 · 95,40 · 95,75 · 96,00 · 96,04 · 96,04 · 96,06 · 96,30
Distante Teren	0,00 · 1,64 · 1,64 · 1,99 · 2,25 · 2,42 · 2,66 · 1,17 · 3,83 · 1,90 · 5,73 · 5,95 · 1,94 · 7,89 · 2,60 · 10,49
Cote terasamente	95,81 · 95,88 · 95,88 · 95,03 · 95,92 · 95,54 · 95,43 · 95,34
Distante Terasamente	5,61 · 5,38 · 5,15 · 3,65 · 2,75 · 0,00 · 3,87 · 4,47

Prezenta plansa se va studia impreuna cu planul de situatie si profilele transversale tip.

Nota:
1. Orice modificare a prezentei planse se face numai cu acordul scris al proiectantului.
2. Orice neconcordanta cu prevederile prezentei planse si situatia din amplasamentul lucrarii, se va aduce la cunostinta proiectantului.

Categoria de importantă: „C" conform HG 766/1997
Strazi categoria tehnica III si IV (de deservire locală)
Perioada de colt Tc = 0,70 sec
Acceleratia ag = 0,30 g


Expert				
Verificator				
Verificator/Expert	Nume si prenume	Semnatura	Cerinta	Referat:
Sediu social: Strada Spiru Haret, nr 4, Bloc 273, etaj parter, COREVAS Municipiul Vaslui, judetul Vaslui. Telefon: 0746.952723	FIRMA: ASI PROIECT S.R.L.	C.U.I. :39772200 J37/571/22.08.2018	Beneficiar: MUNICIPIUL VASLUI	Nr. Proiect: 29/2025
			Obiectiv: "MODERNIZARE STRAZI OLTEA DOAMNA SI ALEEA HULUBAT" MUNICIPIUL VASLUI, JUDETUL VASLUI	Etapa: P.TH.+D.E.
Specificatie	Nume si prenume	Semnatura	Scara: 1:100	Denumire plansa: PROFILE TRANSVERSALE CURENTE STRADA OLTEA DOAMNA TRONSON 1
Sef proiect	Ing. Avram C-tin Iulian		Data: 2025	Nr Plansa: D1.8
Proiectat	Ing. Avram C-tin Iulian			
Desenat	Ing. Avram C-tin Iulian			

ASI PROIECT S.R.L. J37/571/2018 CUI 39772200

IRICIUC D. SILVIU-CRISTIAN, ROMANIA, INGINER - VERIFICATOR DE PROIECTE, A4.1, B2.1, D2.1

Profil nr.: 18

Hm : 1 + 11,92
(0,08)
-0,47

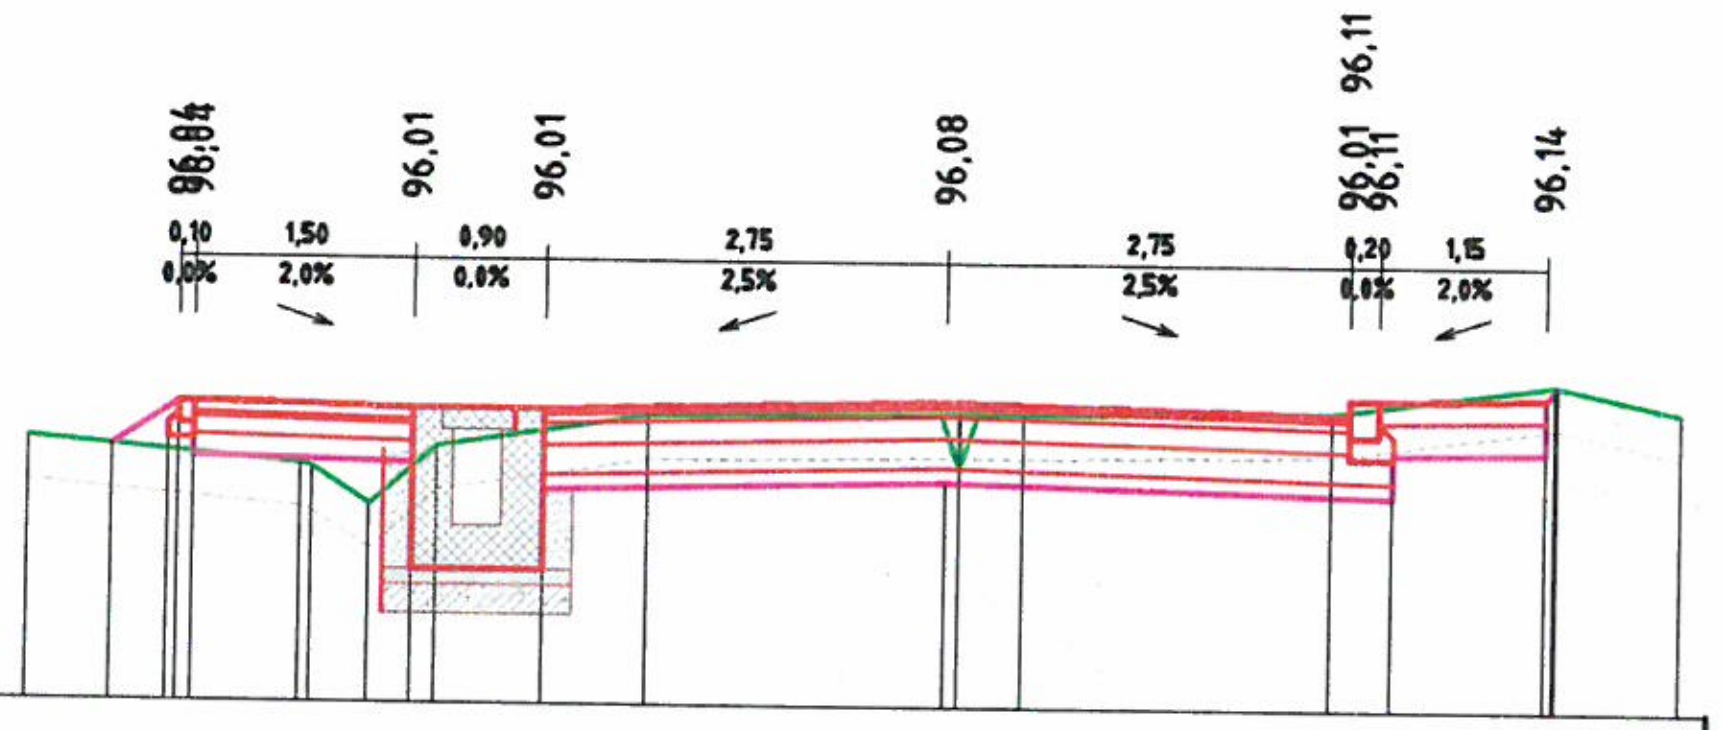


Terasamente [mp]:
R = 0,20
D = 4,10
P = 2,33

Cote teren	95,79 · 95,63 95,60 · 95,35 · 95,75 · 95,97 · 96,00 · 96,00 · 96,03 · 96,23 · 96,04
Distante Teren	6,28 · 1,07 · 4,32 4,42 · 0,40 · 3,94 · 0,40 · 3,48 · 1,44 · 2,04 · 2,13 · 0,09 · 0,44 · 0,53 · 2,10 · 2,63 · 1,53 · 4,17 · 0,86 · 5,02
Cote terasamente	95,74 · 95,88 95,89 · 95,04 · 95,08 · 95,53 · 95,45 · 95,74
Distante Terasamente	5,70 · 5,38 5,19 · 3,65 · 2,75 · 0,00 · 3,05 · 4,19

Profil nr.: 19

Hm : 1 + 17,70
(0,06)
-0,49

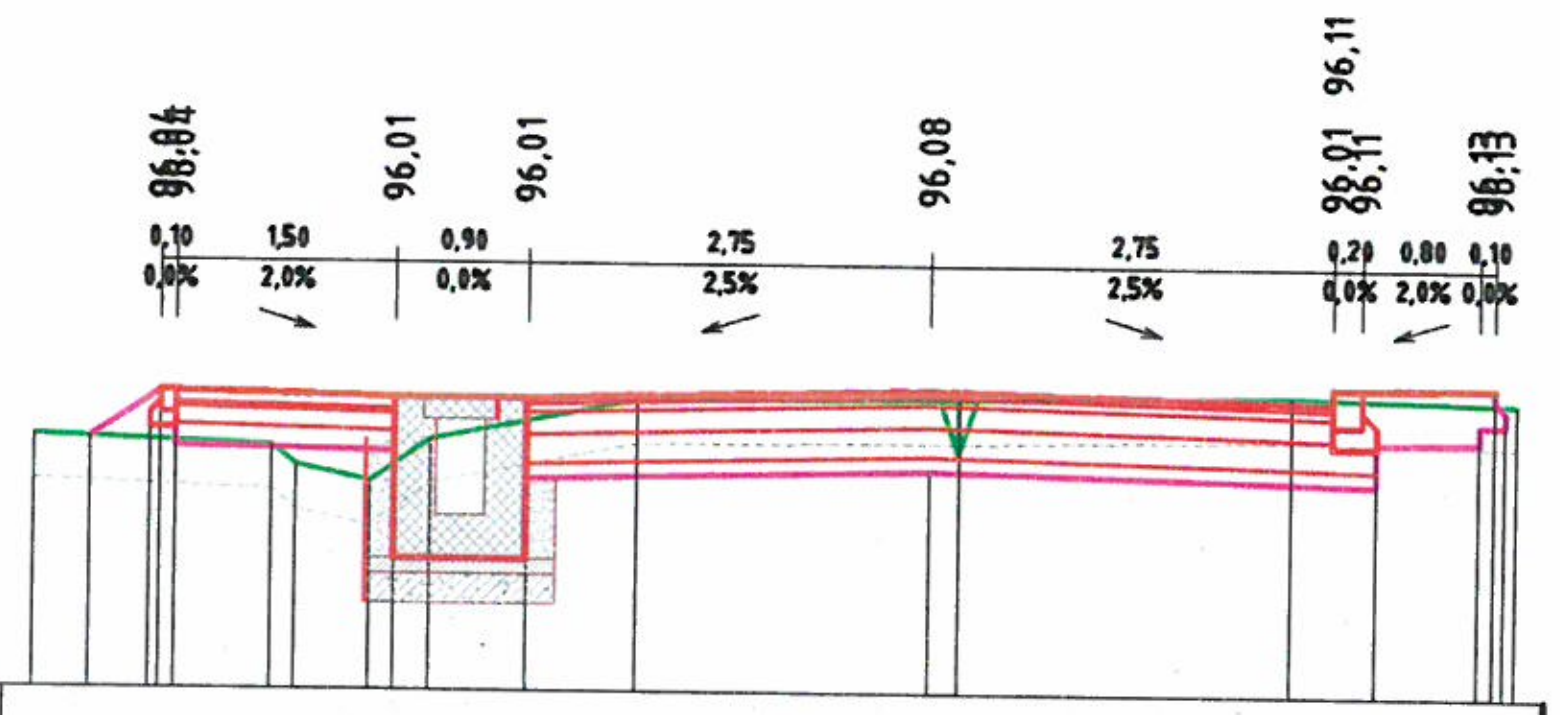


Terasamente [mp]:
R = 0,19
D = 3,98
P = 2,23

Cote teren	95,74 · 95,68 95,54 · 95,44 · 95,73 · 96,01 · 96,02 · 96,06 · 96,02
Distante Teren	6,11 · 1,62 · 4,19 4,33 · 0,10 0,51 · 3,82 · 0,41 · 3,41 · 1,42 · 2,00 · 2,19 · 0,19 · 2,27 · 2,46 · 1,54 · 4,00
Cote terasamente	95,73 · 95,88 95,89 · 95,04 · 95,06 · 95,53 · 95,45 · 95,88 95,80
Distante Terasamente	5,73 · 5,38 5,19 · 3,65 · 2,75 · 0,00 · 3,05 · 3,75 3,85 3,93

Profil nr.: 20

Hm : 1 + 21,18
(0,07)
-0,48

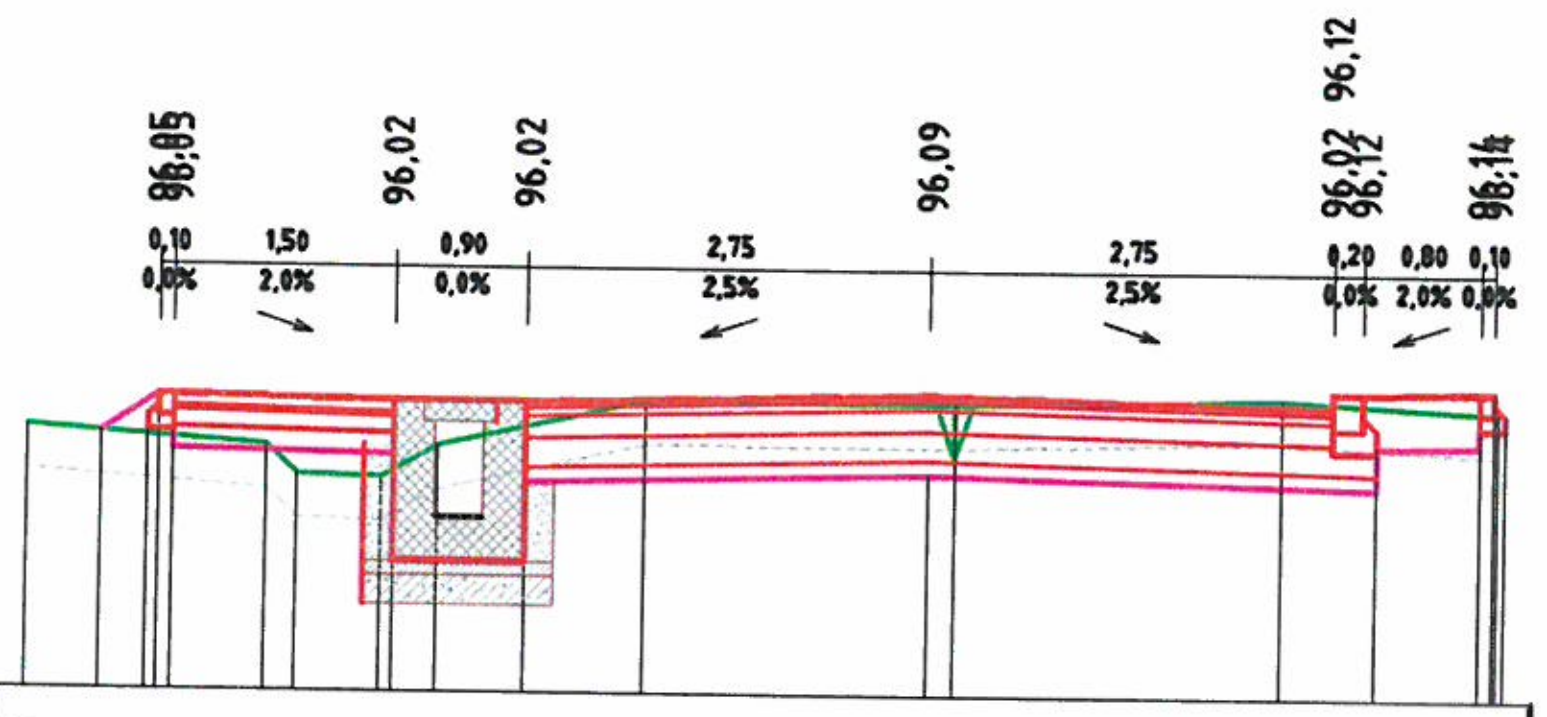


Terasamente [mp]:
R = 0,17
D = 3,97
P = 2,23

Cote teren	95,82 · 95,71 95,51 · 95,49 · 95,71 · 96,03 · 96,02 · 96,07 · 95,99
Distante Teren	6,15 · 1,63 · 4,52 4,31 · 0,21 · 0,50 · 3,73 · 0,30 · 3,55 · 1,41 · 1,94 · 2,12 · 0,18 · 2,22 · 2,40 · 1,48 · 3,88
Cote terasamente	95,79 · 95,88 95,88 · 95,03 · 95,97 · 95,54 · 95,45 · 95,88 95,89
Distante Terasamente	5,64 · 5,38 5,19 · 3,65 · 2,75 · 0,00 · 3,05 · 3,75 3,85 3,93

Profil nr.: 21

Hm : 1 + 26,90
(0,06)
-0,49

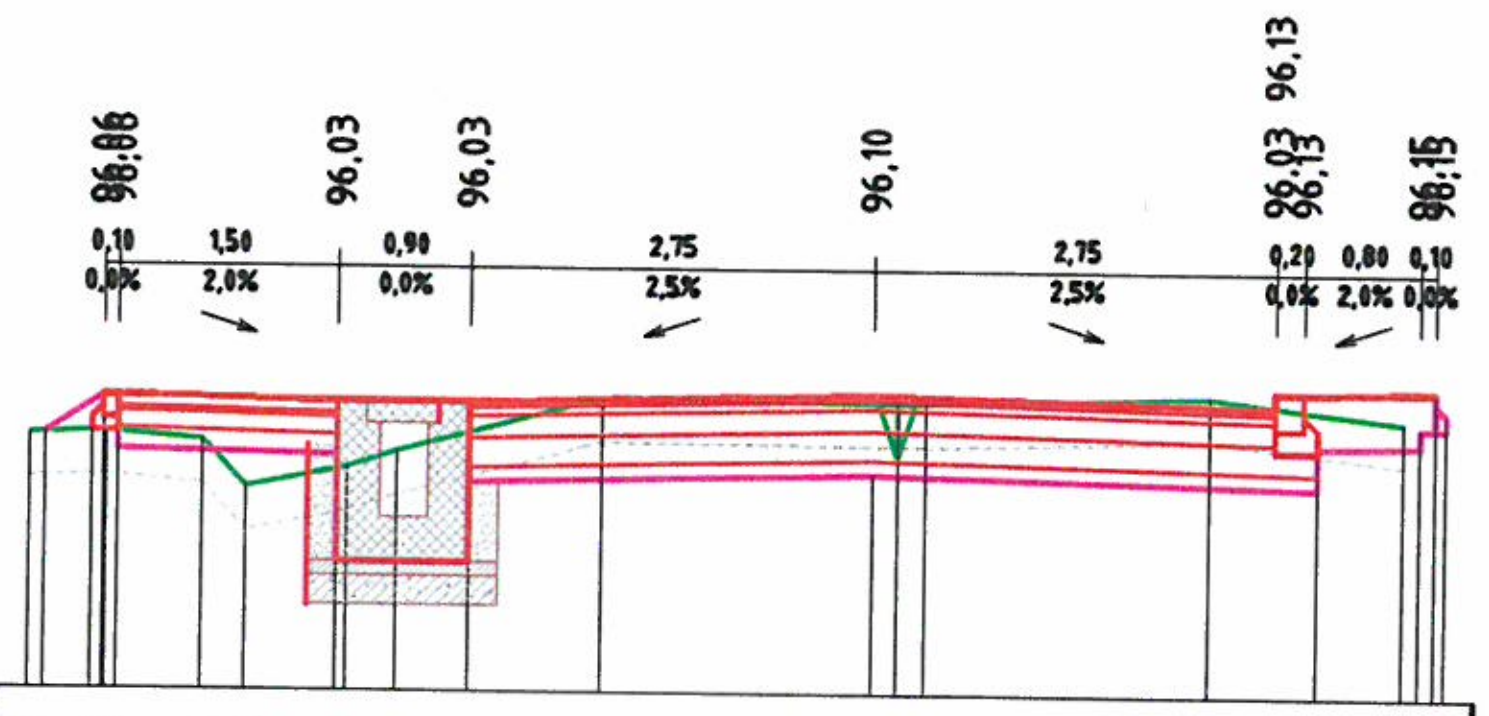

Terasamente [mp]:
R = 0,15
D = 0,06
P = -1,65

Cote teren	95,80 · 95,82 · 95,76 · 95,44 · 95,58 · 95,69 · 96,06 · 96,04 96,04 · 96,10 · 95,94
Distante Teren	5,75 · 0,52 · 5,23 · 0,65 · 4,57 · 0,30 · 4,28 · 0,69 · 3,59 · 0,34 · 3,25 · 1,41 · 1,84 · 2,01 · 0,17 0,37 · 1,93 · 2,30 · 1,33 · 3,63
Cote terasamente	95,80 · 95,84 95,89 · 95,08 · 95,98 · 95,55 · 95,48 · 95,90 95,80
Distante Terasamente	5,64 · 5,38 5,19 · 3,65 · 2,75 · 0,00 · 3,05 · 3,75 3,93

Prezenta plansa se va studia impreuna cu planul de situatie si profilele transversale tip.


Nota:
1. Orice modificare a prezentei planse se face numai cu acordul scris al proiectantului.
2. Orice neconcordanta cu prevederile prezentei planse si situatia din amplasamentul lucrarii, se va aduce la cunostinta proiectantului.

Categoria de importantă: „C" conform HG 766/1997
Strazi categoria tehnica III si IV (de deservire locală)
Perioada de colt Tc = 0,70 sec
Acceleratia ag = 0,30 g

Expert				
Verificator				
Verificator/Expert	Nume si prenume	Semnatura	Cerinta	Referat:
Sediu social: Strada Spiru Haret, nr 4, Bloc 273, etaj parter, COREVAS Municipiul Vaslui, judetul Vaslui; Telefon: 0746.952723	FIRMA: ASI PROIECT S.R.L.	C.U.I. 39772200 J37/571/22.08.2018	Beneficiar: MUNICIPIUL VASLUI; Obiectiv: "MODERNIZARE STRAZI OLTEA DOAMNA SI ALEEA HULUBAT" MUNICIPIUL VASLUI, JUDETUL VASLUI	Nr. Proiect: 29/2025; Etapa: P.TH.+D.E.
Specificatie	Nume si prenume	Semnatura	Scara: 1:100	Denumire plansa:
Sef proiect	Ing. Avram C-tin Iulian			PROFILE TRANSVERSALE CURENTE STRADA OLTEA DOAMNA TRONSON 1
Proiectat	Ing. Avram C-tin Iulian		Data: 2025	Nr Plansa: D1.9
Desenat	Ing. Avram C-tin Iulian			

Profil nr.: 22

Hm : 1 + 36,09
(0,05)
-0,50

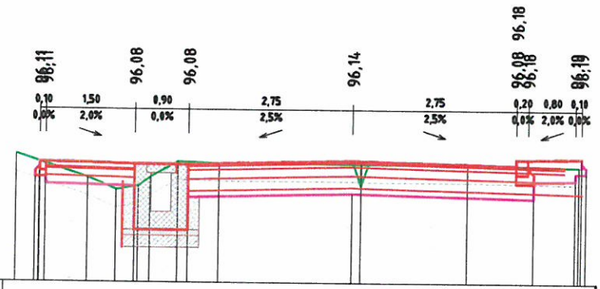


Terasamente [mp]:
R = 0,02
D = 0,20
P = -1,74

Cote teren	96,24		95,84	95,64	96,12	96,10	96,09	96,08		96,05
Distante Teren	5,65	1,21	4,44	3,65	2,75	2,24	2,30	0,15	1,78	1,93	1,80	3,81
Cote terasamente				96,98	95,98		95,59			95,82		
Distante Terasamente				3,65	2,75		0,00			3,05		

Profil nr.: 23

Hm : 1 + 42,31
(0,08)
-0,47

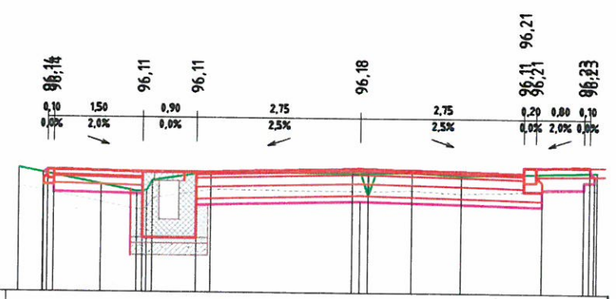


Terasamente [mp]:
D = 4,26
P = 2,45

Cote teren	96,17		95,90		96,12		96,10	96,12	96,07		96,14
Distante Teren	5,75	1,40	4,35	0,40	0,90	2,50	2,37	0,73	0,87	0,83	1,69	2,28	3,97
Cote terasamente							95,63					95,86	
Distante Terasamente							0,00					3,05	

Profil nr.: 24

Hm : 1 + 54,06
(0,06)
-0,49

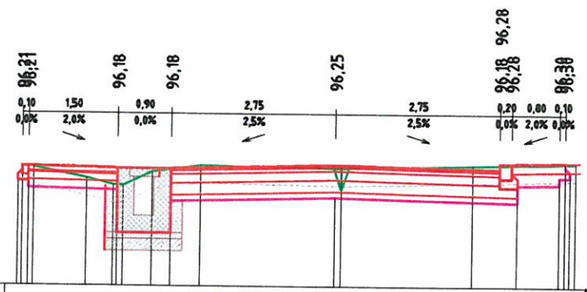


Terasamente [mp]:
P = -2,10

Cote teren	96,19		96,01	95,88	96,12	96,23	96,19	96,24		96,29
Distante Teren	5,06	0,89	4,17	3,65	2,75	2,26	2,36	0,11	2,19	2,30	1,72	4,02
Cote terasamente				95,68	95,68		95,70			95,92		
Distante Terasamente				3,65	2,75		0,00			3,05		

Profil nr.: 25

Hm : 1 + 61,24
(0,04)
-0,51

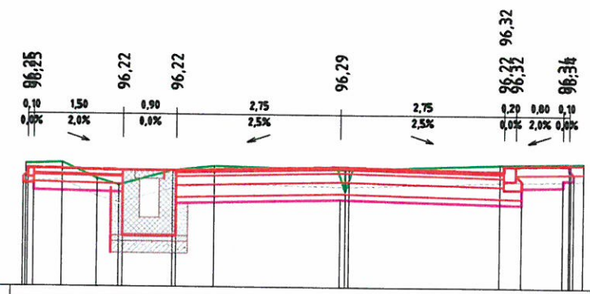

Terasamente [mp]:
P = -2,31

Cote teren	96,33	96,35	96,08	95,97	96,22	96,30	96,25	96,34		96,37
Distante Teren	5,28	0,61	4,68	0,59	4,08	3,72	0,91	2,81	0,70	2,11	2,20	0,39	2,53	2,68	1,41	4,09
Cote terasamente				95,85		95,62		95,74								
Distante Terasamente				3,65		2,75		0,00								

Prezenta plansa se va studia impreuna cu planul de situatie si profilele transversale tip.

Nota:
1. Orice modificare a prezentei planse se face numai cu acordul scris al proiectantului.
2. Orice neconcordanta cu prevederile prezentei planse si situatia din amplasamentul lucrarii, se va aduce la cunostinta proiectantului.

Categoria de importantă: „C" conform HG 766/1997
Strazi categoria tehnica III si IV (de deservire locală)
Perioada de colt Tc = 0,70 sec
Acceleratia ag = 0,30 g

Expert				
Verificator				
Verificator/Expert	Nume si prenume	Semnatura	Cerinta	Referat:


Sediu social:
Strada Spiru Haret, nr 4,
Bloc 273, etaj parter, COREVAS
Municipiul Vaslui, judetul Vaslui
Telefon:
0746.952723
C.U.I. :39772200
J37/571/22.08.2018
J37/571/2018
FIRMA: ASI PROIECT S.R.L.

Specificatie	Nume si prenume	Semnatura
Sef proiect	Ing. Avram C-tin Iulian	
Proiectat	Ing. Avram C-tin Iulian	
Desenat	Ing. Avram C-tin Iulian	

Beneficiar:	MUNICIPIUL VASLUI	Nr. Proiect:	
Obiectiv:	"MODERNIZARE STRAZI OLTEA DOAMNA SI ALEEA HULUBAT" MUNICIPIUL VASLUI, JUDETUL VASLUI	29/2025	
		Etapa:	P.TH.+D.E.
Scara:	1:100	Denumire plansa:	PROFILE TRANSVERSALE CURENTE STRADA OLTEA DOAMNA TRONSON 1
Data:	2025	Nr Plansa:	D1.10

Profil nr.: 26

Hm : 1 + 72,59
(0,04)
-0,51

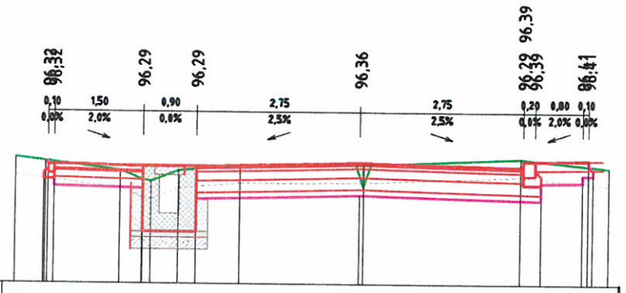


Terasamente [mp]:
D = 4,90
P = 2,67

Cote teren	96,43		96,22		96,22	96,31	96,32		96,43		96,28
Distante Teren	0,00	1,76			2,75	1,03	3,78	2,08	5,86	2,65	8,51	1,48	9,99
Cote terasamente			95,92		95,78			95,81		96,03	
Distante Terasamente			3,65		2,75			0,00		3,05	

Profil nr.: 27

Hm : 1 + 79,68
(0,04)
-0,51

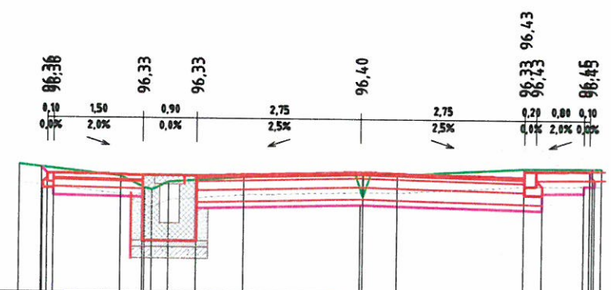


Terasamente [mp]:
D = 4,98
P = 2,72

Cote teren	96,50		96,31		96,22	96,31		96,36	96,36	96,48		96,49
Distante Teren	5,72	1,70			3,22	1,25	1,97	2,01	0,04	0,62	2,12	2,74	1,30	4,04
Cote terasamente			95,98		95,78			95,85				96,08		
Distante Terasamente			3,65		2,75			0,00				3,05		

Profil nr.: 28

Hm : 1 + 87,50
(0,03)
-0,52

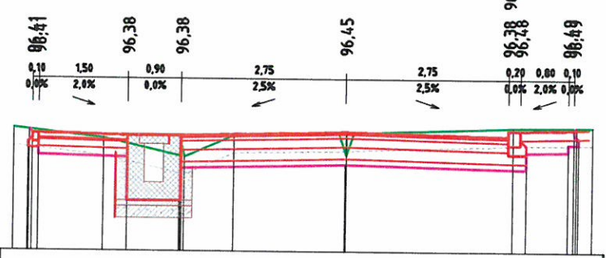


Terasamente [mp]:
D = 4,78
P = 2,68

Cote teren	96,50		96,33		96,38	96,42		96,52		96,54	
Distante Teren	5,57	1,52	4,05	1,20	0,82	1,87	1,09	0,02	2,00	2,82	1,34	4,16
Cote terasamente			95,88		95,88			95,90				
Distante Terasamente			3,65		2,75			0,00		3,05		

Profil nr.: 29

Hm : 1 + 96,07
(0,02)
-0,53

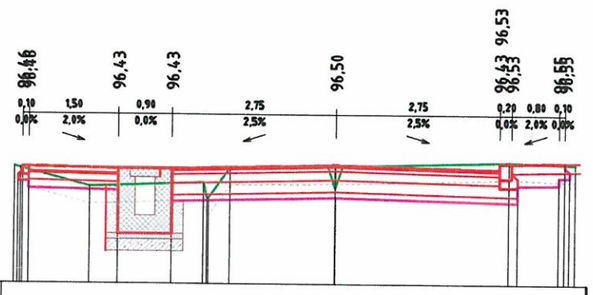

Terasamente [mp]:
D = 4,34
P = 2,43

Cote teren	96,47		96,13		96,45	96,48		96,56		96,52	
Distante Teren	5,39	1,27	4,12	1,90	1,78	1,77	0,01	2,91	2,90	1,12	4,02
Cote terasamente			95,88		95,88		95,95				
Distante Terasamente			3,65		2,75		0,00		3,05		

Prezenta plansa se va studia impreuna cu planul de situatie si profilele transversale tip.

Nota:
1. Orice modificare a prezentei planse se face numai cu acordul scris al proiectantului.
2. Orice neconcordanta cu prevederile prezentei planse si situatia din amplasamentul lucrarii, se va aduce la cunostinta proiectantului.

Categoria de importantă: „C" conform HG 766/1997
Strazi categoria tehnica III si IV (de deservire locală)
Perioada de colt Tc = 0,70 sec
Acceleratia ag = 0,30 g

IRICIUC D. SILVIU-CRISTIAN
ROMANIA
MOLDA
NR. 10218
DE PROIECTE

Expert				
Verificator				
Verificator/Expert	Nume si prenume	Semnatura	Cerinta	Referat:

Sediu social:
Strada Spiru Haret, nr 4,
Bloc 273, etaj parter, COREVAS
Municipiul Vaslui, judetul Vaslui
Telefon:
0746.952723
FIRMA: ASI PROIECT S.R.L.
C.U.I.: 39772200
J37/571/22.08.2018

Specificatie	Nume si prenume	Semnatura	Scara: 1:100	Denumire plansa: PROFILE TRANSVERSALE CURENTE STRADA OLTEA DOAMNA TRONSON 1
Sef proiect	Ing. Avram C-tin Iulian			
Proiectat	Ing. Avram C-tin Iulian		Data: 2025	
Desenat	Ing. Avram C-tin Iulian			

Beneficiar:	MUNICIPIUL VASLUI
Obiectiv:	"MODERNIZARE STRAZI OLTEA DOAMNA SI ALEEA HULUBAT" MUNICIPIUL VASLUI, JUDETUL VASLUI
Nr. Proiect:	29/2025
Etapa:	P.TH.+D.E.
Nr Plansa:	D1.11

Profil nr.: 30

Hm : 1 + 99,42
(0,03)
-0,52




Terasamente [mp]:
D = 4,30
P = 2,46

Cote teren	96,46		96,35			96,60	96,50		96,47		96,58		96,59	96,62
Distante Teren	5,31	1,20	4,11	1,92		1,72	0,00	1,61	1,60	1,34	2,94	1,19		4,34
Cote terasamente			95,88	95,36			95,98				96,90			
Distante Terasamente			3,65	2,75			0,00				3,05			

Profil nr.: 31

Hm : 2 + 12,39
(0,08)
-0,47

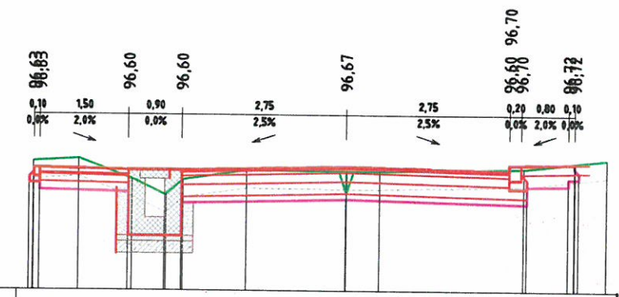


Terasamente [mp]:
P = -1,68

Cote teren	96,75		96,79		96,45		96,60		96,59	96,59		96,64		96,79
Distante Teren	5,26	0,76	4,50	0,91		2,72	1,06	1,66	1,68		0,57	2,43	3,00	1,39	4,39
Cote terasamente			95,88		95,88				96,12				96,05		
Distante Terasamente			3,65		2,75				0,00				3,05		

Profil nr.: 32

Hm : 2 + 25,75
(0,11)
-0,44

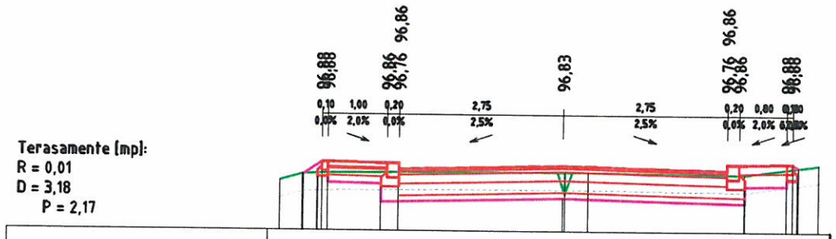


Terasamente [mp]:
R = 0,01
D = 3,18
P = 2,17

Cote teren	96,57	96,68	96,69		96,71			96,72	96,72		96,69			96,86
Distante Teren	4,75	1,38	4,11	1,36	2,75		2,79	0,03	0,43	2,61	3,04	1,25		4,29
Cote terasamente				96,22				96,28			96,20			
Distante Terasamente				3,05				0,00			3,05			

Profil nr.: 33

Hm : 2 + 35,32
(0,13)
-0,42

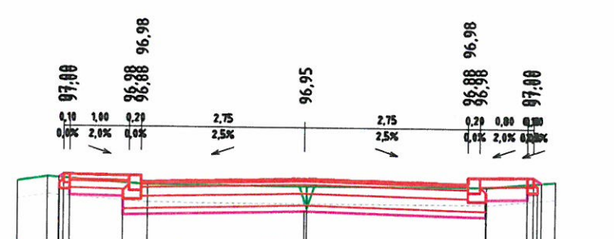

Terasamente [mp]:
D = 3,24
P = 2,25

Cote teren	96,88	96,96			96,83			96,82			96,82		96,92	
Distante Teren	4,83	0,50	4,32	1,69	2,63		2,68	0,04		3,02	3,06	1,17	4,23	
Cote terasamente				96,83				96,40						
Distante Terasamente				3,05				0,00						

Prezenta plansa se va studia impreuna cu planul de situatie si profilele transversale tip.

Nota:
1. Orice modificare a prezentei planse se face numai cu acordul scris al proiectantului.
2. Orice neconcordanta cu prevederile prezentei planse si situatia din amplasamentul lucrarii, se va aduce la cunostinta proiectantului.

Categoria de importantă: „C" conform HG 766/1997
Strazi categoria tehnica III si IV (de deservire locală)
Perioada de colt Tc = 0,70 sec
Acceleratia ag = 0,30 g


Expert				
Verificator				
Verificator/Expert	Nume si prenume	Semnatura	Cerinta	Referat:

Sediu social:
Strada Spiru Haret, nr.4,
Bloc 273, etaj parter, COREVAS
Municipiul Vaslui, judetul Vaslui
Telefon:
0746.952723
FIRMA: ASI PROIECT S.R.L.
C.U.I. :39772200
J37/571/22.08.2018

Beneficiar:	MUNICIPIUL VASLUI				Nr. Proiect:
Obiectiv:	"MODERNIZARE STRAZI OLTEA DOAMNA SI ALEEA HULUBAT" MUNICIPIUL VASLUI, JUDETUL VASLUI				29/2025
					Etapa:
Specificatie	Nume si prenume	Semnatura	Scara:	Denumire plansa:	P.TH.+D.E.
Sef proiect	Ing. Avram C-tin Iulian		1:100	PROFILE TRANSVERSALE CURENTE STRADA OLTEA DOAMNA TRONSON 1	Nr Plansa:
Proiectat	Ing. Avram C-tin Iulian		Data:		
Desenat	Ing. Avram C-tin Iulian		2025		D1.12

Profil nr.: 34

Hm : 2 + 45,27
(0,15)
-0,40

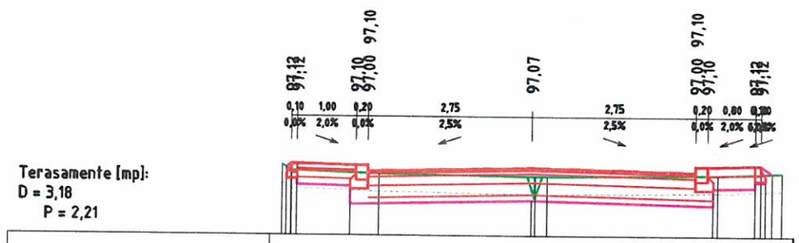


Terasamente [mp]:
D = 3,18
P = 2,21

Cote teren	97,01		96,96		96,92 96,92	96,95	96,99
Distante Teren	4,12	1,49	2,55	2,61	0,15 0,26	2,87 3,13	1,00 4,21
Cote terasamente	96,89	96,475			96,52	96,473	96,86 96,98
Distante Terasamente	4,03	3,05			0,00	3,05	3,75 4,05

Profil nr.: 35

Hm : 2 + 53,51
(0,22)
-0,33

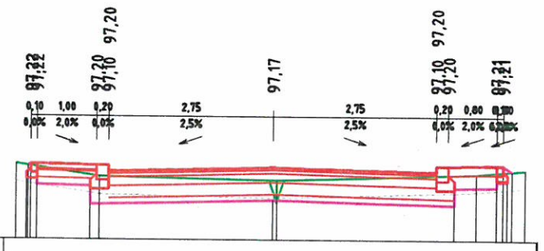


Terasamente [mp]:
D = 2,91
P = 2,23

Cote teren	97,22		97,01		96,95		97,06 97,14
Distante Teren	4,30	1,40	2,90	2,96	0,06	3,35	3,42 0,80 4,22
Cote terasamente	96,89		96,885		96,62		96,88 96,98
Distante Terasamente	4,03		3,05		0,00		3,05 3,75 4,05

Profil nr.: 36

Hm : 2 + 54,99
(0,24)
-0,31

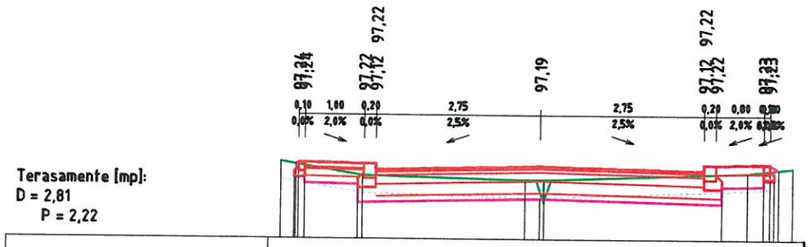


Terasamente [mp]:
D = 2,81
P = 2,22

Cote teren	97,25		97,02		96,95 96,95	97,08	97,16
Distante Teren	4,35	1,38	2,98	2,74	0,24 0,37	3,61 3,48	0,76 4,24
Cote terasamente	96,93		96,88		96,64	96,85	96,96 96,96
Distante Terasamente	4,03		3,05		0,00	3,05	3,75 4,05


Profil nr.: 37

Hm : 2 + 67,15
(0,07)
-0,48

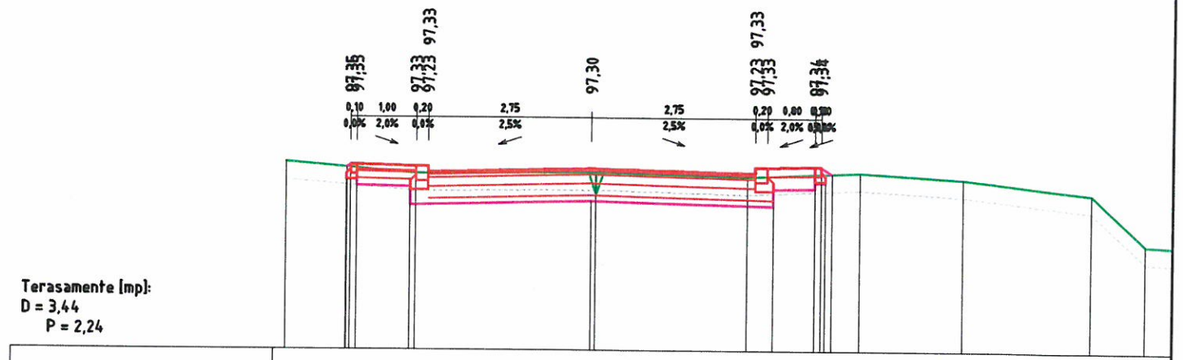

Terasamente [mp]:
D = 3,44
P = 2,24

Cote teren	97,39		97,21		97,23	97,16	97,24	97,13		96,89	96,04
Distante Teren	5,14	2,18	2,96	3,04	0,08	2,54	2,62	1,89	4,51 1,72	6,23 0,39	0,92 9,31
Cote terasamente	97,00		96,88		96,75		96,98	97,02			
Distante Terasamente	4,03		3,05		0,00		3,05	3,75			4,05

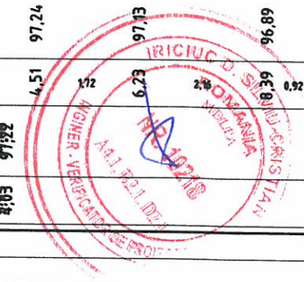

Prezenta plansa se va studia impreuna cu planul de situatie si profilele transversale tip.

Nota:
1. Orice modificare a prezentei planse se face numai cu acordul scris al proiectantului.
2. Orice neconcordanta cu prevederile prezentei planse si situatia din amplasamentul lucrarii, se va aduce la cunostinta proiectantului.


Categoria de importantă: „C" conform HG 766/1997
Strazi categoria tehnica III si IV (de deservire locală)
Perioada de colt Tc = 0,70 sec
Acceleratia ag = 0,30 g

Expert				
Verificator				
Verificator/Expert	Nume si prenume	Semnatura	Cerinta	Referat:

Sediu social:
Strada Spiru Haret, nr 4,
Bloc 273, etaj parter, COREVAS
Municipiul Vaslui, judetul Vaslui
Telefon: 0746.952723
FIRMA: ASI PROIECT S.R.L.
C.U.I. :39772200
J37/571/22.08.2018


Beneficiar:	MUNICIPIUL VASLUI			Nr. Proiect:
Obiectiv:	"MODERNIZARE STRAZI OLTEA DOAMNA SI ALEEA HULUBAT" MUNICIPIUL VASLUI, JUDETUL VASLUI			29/2025
				Etapa:
Specificatie	Nume si prenume	Semnatura	Scara: 1:100	Denumire plansa: P.TH.+D.E.
Sef proiect	Ing. Avram C-tin Iulian			
Proiectat	Ing. Avram C-tin Iulian		Data: 2025	PROFILE TRANSVERSALE CURENTE STRADA OLTEA DOAMNA TRONSON 1
Desenat	Ing. Avram C-tin Iulian			Nr Plansa: D1.13

Profil nr.: 38
Hm : 2 + 71,70
(0,07)
-0,48

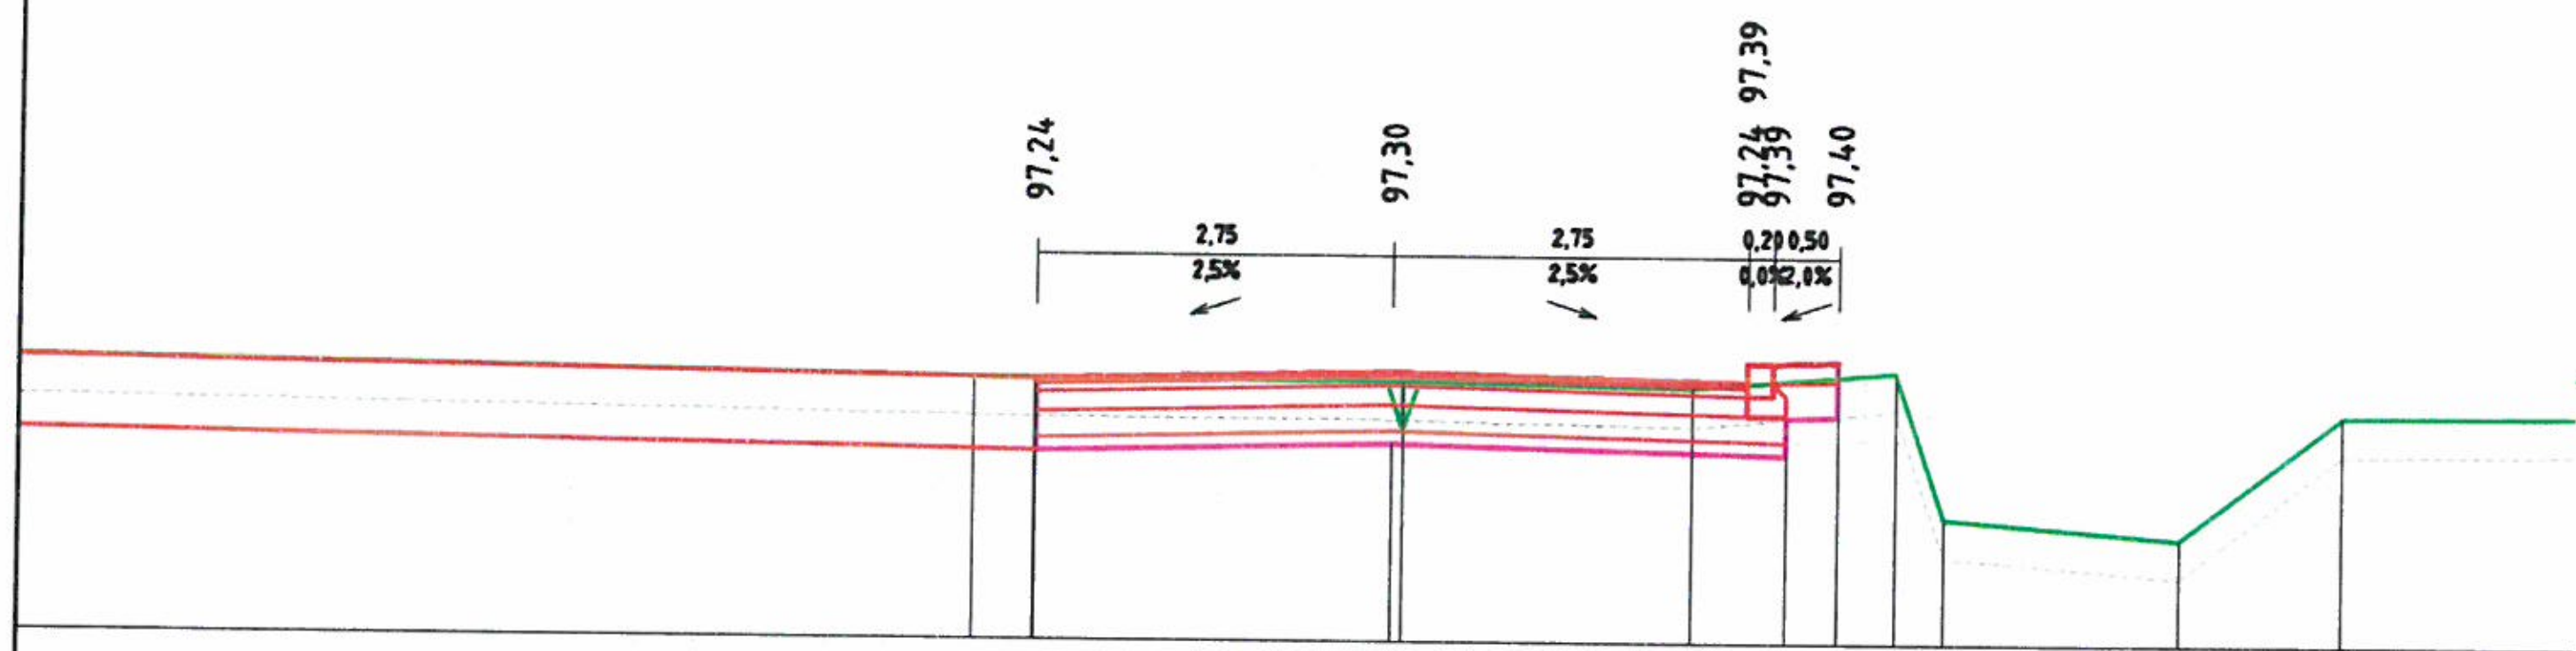


	97,25		97,23		97,19		97,32		96,20		96,05		97,00
11,50	3,23	3,32	0,09	2,24	2,32	1,57	3,89	0,39	4,28	1,81	6,08	1,25	7,34
	98,88		96,75				96,88	98,80					
	2,76		0,00				3,05	3,45					

Profil nr.: 39
Hm : 2 + 72,76
(0,07)
-0,48

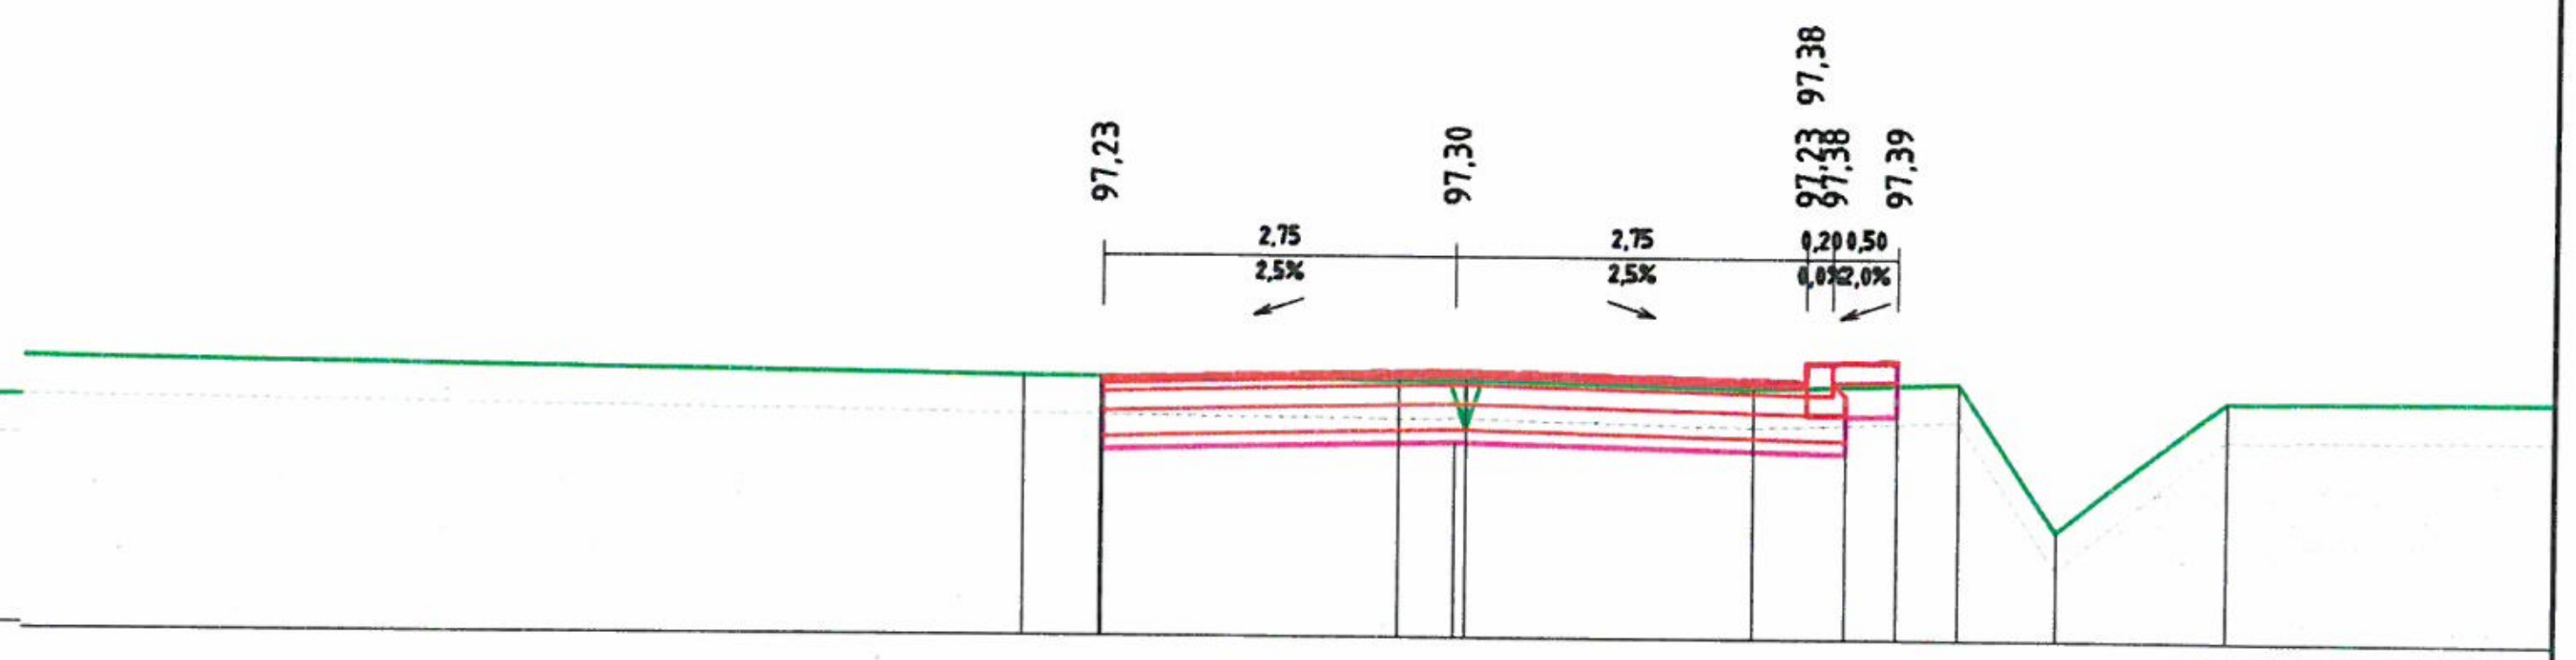

	97,25		97,23		97,23		97,18		97,23		96,08		97,10
11,41	11,41	2,92	14,34	0,52	14,86	2,25	17,11	1,60	18,71	0,76	19,47	1,31	20,78
	98,88		96,75				96,88	97,80					
	2,76		0,00				3,05	3,45					


Profil nr.: 40
Hm : 2 + 75,47
(0,09)
-0,46

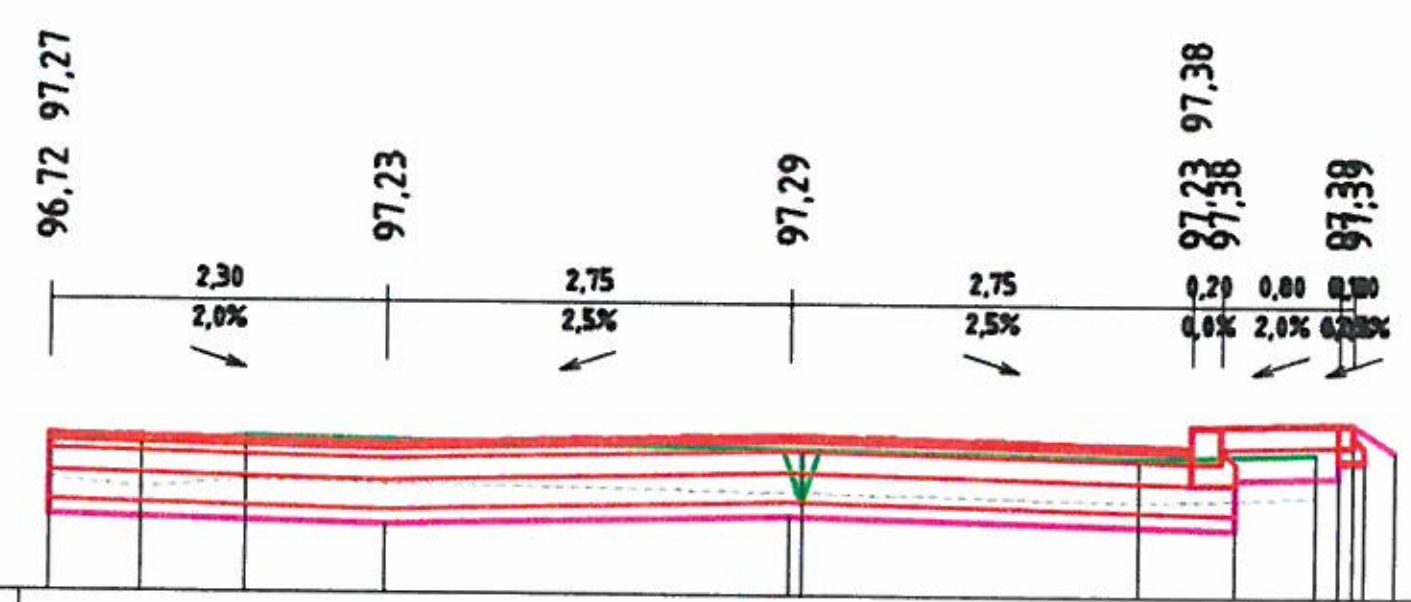

Terasamente [mp]:

Cote teren	97,27		97,21		97,27		97,20		97,15		97,18
Distante Teren	5,05	0,64	4,41	0,71	3,70	3,79	0,09	2,30	2,39	1,20	3,59
Cote terasamente	96,72		96,68		96,74				97,07		97,07 97,33 97,20
Distante Terasamente	5,05		2,75		0,00				3,05		3,75 3,93 4,14

Profil nr.: 41
Hm : 2 + 80,51
(0,10)
-0,45

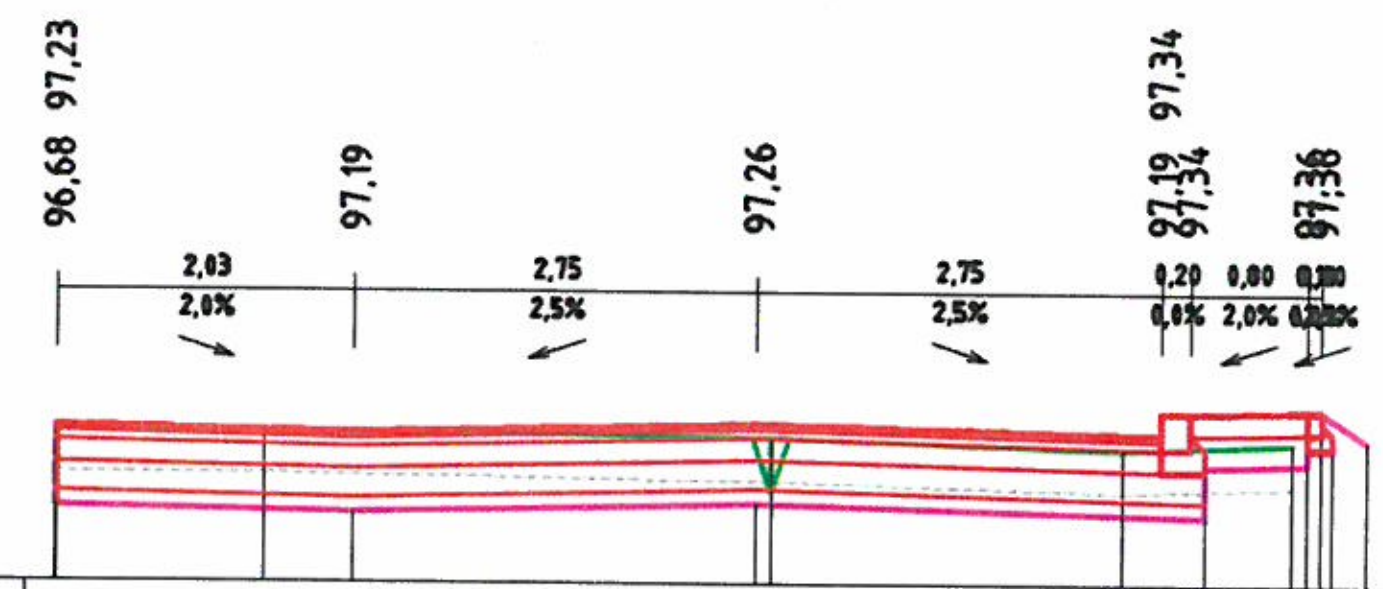

Terasamente [mp]:

Cote teren	97,21		97,21		97,16		97,09		97,13
Distante Teren	0,00	1,43	1,43	3,45	4,88	2,40	7,28	1,16	8,44
Cote terasamente	96,68		96,64		96,71		96,88		96,98 97,15
Distante Terasamente	4,78		2,75		0,00		3,05		3,75 3,93 4,16

Prezenta plansa se va studia impreuna cu planul de situatie si profilele transversale tip.


Nota:
1. Orice modificare a prezentei planse se face numai cu acordul scris al proiectantului.
2. Orice neconcordanta cu prevederile prezentei planse si situatia din amplasamentul lucrarii, se va aduce la cunostinta proiectantului.

Categoria de importantă: „C” conform HG 766/1997
Strazi categoria tehnica III si IV (de deservire locală)
Perioada de colt Tc = 0,70 sec
Acceleratia ag = 0,30 g

Expert				
Verificator				
Verificator/Expert	Nume si prenume	Semnatura	Cerinta	Referat:
Sediu social: Strada Spiru Haret, nr 4, Bloc 273, etaj parter, COREVAS Municipiul Vaslui, judetul Vaslui Telefon: 0746.952723	FIRMA: ASI PROIECT S.R.L.	C.U.I. :39772200 J37/571/22.08.2018	Beneficiar: MUNICIPIUL VASLUI Obiectiv: "MODERNIZARE STRAZI OLTEA DOAMNA SI ALEEA HULUBAT" MUNICIPIUL VASLUI, JUDETUL VASLUI	Nr. Proiect: 29/2025 Etapa: P.TH.+D.E.
Specificatie	Nume si prenume	Semnatura	Scara: 1:100	Denumire plansa:
Sef proiect	Ing. Avram C-tin Iulian			PROFILE TRANSVERSALE CURENTE STRADA OLTEA DOAMNA TRONSON 1
Proiectat	Ing. Avram C-tin Iulian		Data: 2025	Nr Plansa: D1.14
Desenat	Ing. Avram C-tin Iulian			

Profil nr.: 42

Hm : 2 + 89,49
(0,10)
-0,45

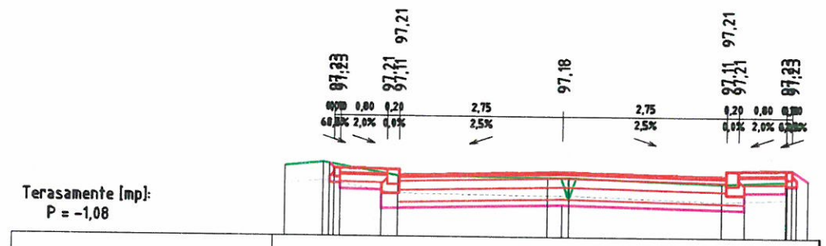


Terasamente [mp]:
P = -1,08

Cote teren	97,26	97,32		97,10		97,08	97,08		96,99		97,03	
Distante Teren	4,68	0,64	4,03	1,26	2,77	2,52	0,25	0,11	2,56	2,67	1,10	3,77
Cote terasamente				96,86			96,63			96,86		
Distante Terasamente				3,05			0,00			3,05		

Profil nr.: 43

Hm : 3 + 3,34
(0,18)
-0,37

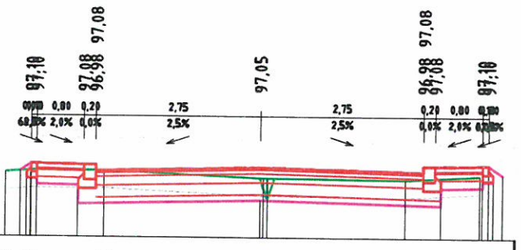


Terasamente [mp]:
P = -0,82

Cote teren	96,96	96,99		96,99		96,87			96,85		96,92	
Distante Teren	0,00	0,43	1,25	1,68	2,67	4,35		2,33	6,74	1,25	7,99	
Cote terasamente				96,48			96,50			96,48		
Distante Terasamente				3,05			0,00			3,05		

Profil nr.: 44

Hm : 3 + 8,80
(0,14)
-0,41

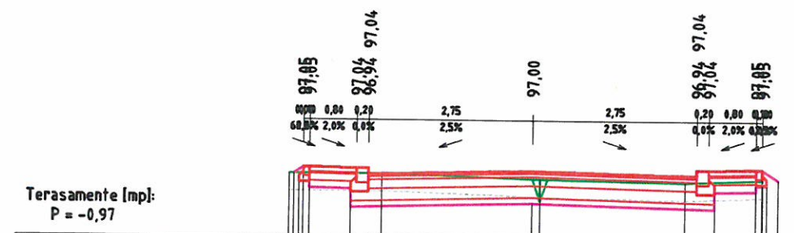


Terasamente [mp]:
P = -0,97

Cote teren	96,95		96,94			96,86			96,82		96,87	
Distante Teren	4,08	1,56	2,53	2,66		0,13	2,43		2,56	1,30	3,85	
Cote terasamente			96,88			96,45			96,88			
Distante Terasamente			3,05			0,00			3,05			

Profil nr.: 45

Hm : 3 + 16,93
(0,09)
-0,46

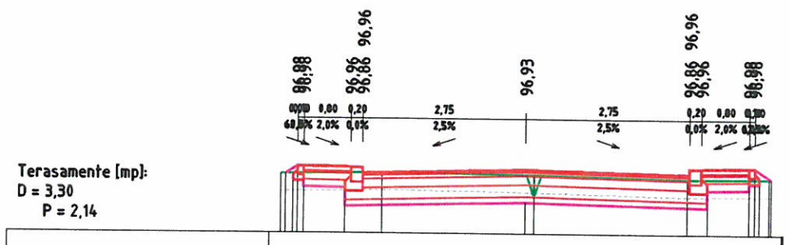

Terasamente [mp]:
D = 3,30
P = 2,14

Cote teren	96,85		96,87			96,84			96,78		96,79	
Distante Teren	4,12	1,71	2,41	2,55		0,14	2,58		2,72	1,37	4,09	
Cote terasamente			96,30			96,38			96,30			
Distante Terasamente			3,05			0,00			3,05			

Prezenta plansa se va studia impreuna cu planul de situatie si profilele transversale tip.

Nota:
1. Orice modificare a prezentei planse se face numai cu acordul scris al proiectantului.
2. Orice neconcordanta cu prevederile prezentei planse si situatia din amplasamentul lucrarii, se va aduce la cunostinta proiectantului.

Categoria de importanță: „C" conform HG 766/1997
Strazi categoria tehnica III si IV (de deservire locală)
Perioada de colt Tc = 0,70 sec
Acceleratia ag = 0,30 g


Expert				
Verificator				
Verificator/Expert	Nume si prenume	Semnatura	Cerinta	Referat:

Sediu social:
Strada Spiru Haret, nr 4,
Bloc 273, etaj parter, COREVAS
Municipiul Vaslui, judetul Vaslui
Telefon:
0746.952723
FIRMA: ASI PROIECT S.R.L.
C.U.I.: 39772200
J37/571/22.08.2018

Beneficiar:	MUNICIPIUL VASLUI			Nr. Proiect:
Obiectiv:	"MODERNIZARE STRAZI OLTEA DOAMNA SI ALEEA HULUBAT" MUNICIPIUL VASLUI, JUDETUL VASLUI			29/2025
				Etapa:
Specificatie	Nume si prenume	Semnatura	Scara: 1:100	Denumire plansa: P.TH.+D.E.
Sef proiect	Ing. Avram C-tin Iulian			
Proiectat	Ing. Avram C-tin Iulian		Data: 2025	PROFILE TRANSVERSALE CURENTE STRADA OLTEA DOAMNA TRONSON 1
Desenat	Ing. Avram C-tin Iulian			Nr Plansa: D1.15

Profil nr.: 46

Hm : 3 + 18,40
(0,08)
-0,47

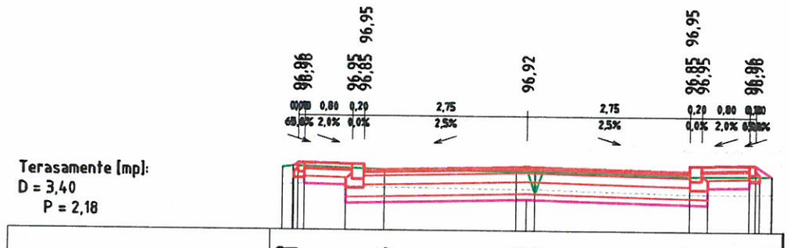


Terasamente (mp):
D = 3,40
P = 2,18

Cote teren	96,89 96,91		96,86		96,84 96,84		96,77	96,78
Distante Teren	0,00 0,17	1,54	1,71	2,23	3,94 4,25	2,61	6,86	1,38 8,25
Cote terasamente		96,80			96,37		96,88	96,78
Distante Terasamente		3,05			0,00		3,05	4,13

Profil nr.: 47

Hm : 3 + 24,56
(0,05)
-0,50

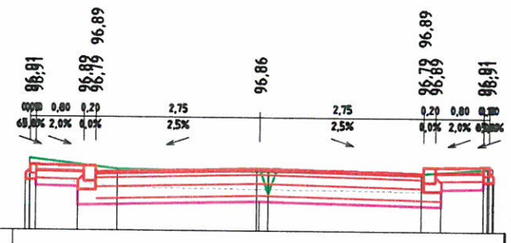


Terasamente (mp):

Cote teren	97,02		96,84		96,81 96,81		96,78	96,87
Distante Teren	0,00	1,47	1,47	2,34	3,81 4,90	2,57	6,57	1,11 7,68
Cote terasamente		96,85			96,31		96,82	96,54
Distante Terasamente		3,05			0,00		3,05	3,75

Profil nr.: 48

Hm : 3 + 32,48
(0,01)
-0,54

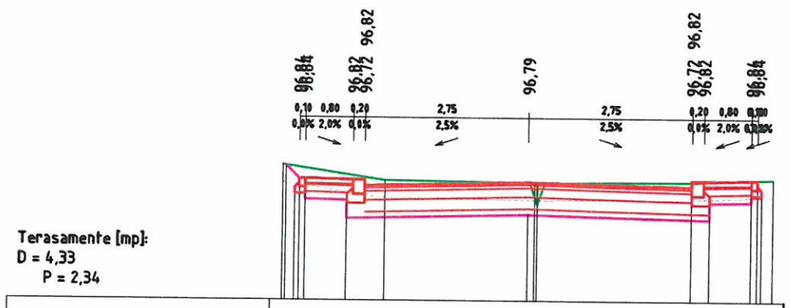


Terasamente (mp):
D = 4,33
P = 2,34

Cote teren	97,07		96,81		96,78		96,80	96,85
Distante Teren	0,00	1,71	1,71	2,53	4,30	2,59	6,86	1,37 8,24
Cote terasamente		96,48			96,24		96,45	96,57
Distante Terasamente		3,05			0,00		3,05	3,75

Profil nr.: 49

Hm : 3 + 41,02
(0,00)
-0,55

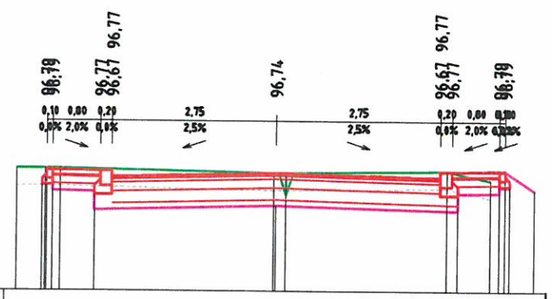

Terasamente (mp):
P = -1,97

Cote teren	96,81		96,81		96,74 96,74		96,78	96,62
Distante Teren	0,00	0,73	0,73	3,58	4,31 4,32	2,69	7,21	0,74 7,95
Cote terasamente		96,54	96,42		96,19		96,40	96,46
Distante Terasamente		3,05			0,00		3,05	3,75 4,34

Prezenta plansa se va studia impreuna cu planul de situatie si profilele transversale tip.

Nota:
1. Orice modificare a prezentei planse se face numai cu acordul scris al proiectantului.
2. Orice neconcordanta cu prevederile prezentei planse si situatia din amplasamentul lucrarii, se va aduce la cunostinta proiectantului.

Categoria de importantă: „C" conform HG 766/1997
Strazi categoria tehnica III si IV (de deservire locală)
Perioada de colt Tc = 0,70 sec
Acceleratia ag = 0,30 g

Expert				
Verificator				
Verificator/Expert	Nume si prenume	Semnatura	Cerinta	Referat:


Sediu social:
Streda Spiru Haret, nr 4,
Bloc 273, etaj parter, COREVAS
Municipiul Vaslui, judetul Vaslui
Telefon:
0746.952723
C.U.I. :39772200
J37/571/22.08.2018
FIRMA: ASI PROIECT S.R.L.

Specificatie	Nume si prenume	Semnatura
Sef proiect	Ing. Avram C-tin Iulian	
Proiectat	Ing. Avram C-tin Iulian	
Desenat	Ing. Avram C-tin Iulian	

Beneficiar:	MUNICIPIUL VASLUI
Obiectiv:	"MODERNIZARE STRAZI OLTEA DOAMNA SI ALEEA HULUBAT" MUNICIPIUL VASLUI, JUDETUL VASLUI
Scara:	1:100
Data:	2025
Denumire plansa:	PROFILE TRANSVERSALE CURENTE STRADA OLTEA DOAMNA TRONSON 1
Nr. Proiect:	29/2025
Etapa:	P.TH.+D.E.
Nr Plansa:	D1.16

Profil nr.: 50

Hm : 3 + 48,11
(0,00)
-0,55

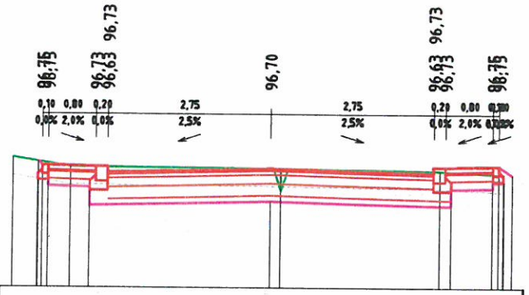


Terasamente (mp):
D = 4,03
P = 2,25

Cote teren	96,88		96,73		96,70		96,66	96,60
Distante Teren	0,00	0,97	0,97	3,55	4,52	2,68	7,20	1,08 8,28
Cote terasamente			96,88		96,15		96,88	
Distante Terasamente			3,05		0,00		3,05	

Profil nr.: 51

Hm : 3 + 55,04
(0,00)
-0,55

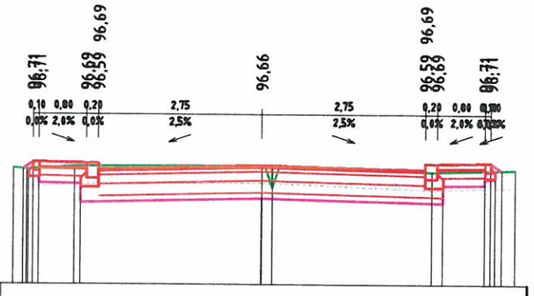


Terasamente (mp):
D = 3,76
P = 2,20

Cote teren	96,61		96,64		96,66		96,55	96,59
Distante Teren	0,00	0,93	0,81 1,03	3,16	4,97	2,68	7,04	1,61 8,45
Cote terasamente			96,88		96,11		96,88	
Distante Terasamente			3,05		0,00		3,05	

Profil nr.: 52

Hm : 3 + 60,01
(0,03)
-0,52

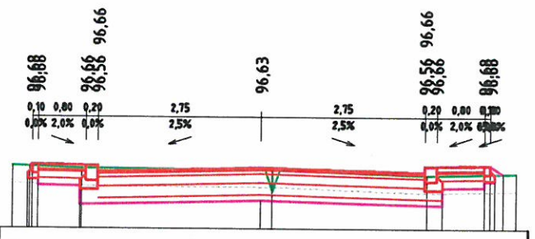


Terasamente (mp):
D = 3,65
P = 2,21

Cote teren	96,66		96,61		96,60		96,51	96,54
Distante Teren	0,00	1,16	1,16	3,21	4,37	2,60	6,97	1,50 8,47
Cote terasamente			96,32		96,08		96,80	
Distante Terasamente			3,05		0,00		3,05	

Profil nr.: 53

Hm : 3 + 61,55
(0,04)
-0,51

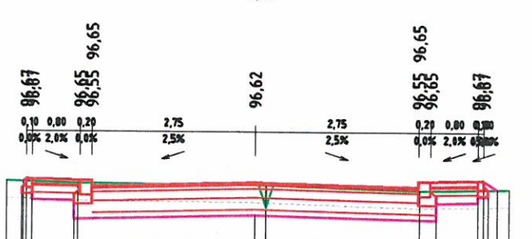

Terasamente (mp):
D = 3,61
P = 2,20

Cote teren	96,64		96,61		96,58		96,49	96,52
Distante Teren	0,00	1,20	1,20	3,17	4,37	2,58	6,95	1,50 8,45
Cote terasamente			96,80		96,07		96,80	
Distante Terasamente			3,05		0,00		3,05	

Prezenta plansa se va studia impreuna cu planul de situatie si profilele transversale tip.

Nota:
1. Orice modificare a prezentei planse se face numai cu acordul scris al proiectantului.
2. Orice neconcordanta cu prevederile prezentei planse si situatia din amplasamentul lucrarii, se va aduce la cunostinta proiectantului.

Categoria de importanță: „C" conform HG 766/1997
Strazi categoria tehnica III si IV (de deservire locală)
Perioada de colt Tc = 0,70 sec
Acceleratia ag = 0,30 g

IRICIUC D. SILVIU-CRISTIAN
ROMÂNIA
INGINER - VERIFICATOR DE PROJECTE
NR. 10218

Expert				
Verificator				
Verificator/Expert	Nume si prenume	Semnatura	Cerinta	Referat:


Sediu social:
Strada Spiru Haret, nr.4,
Bloc 273, etaj parter, COREVAS
Municipiul Vaslui, judetul Vaslui
Telefon:
0746.952723
C.U.I.: 39772200
J37/571/22.08.2018
J37/571/2018
FIRMA: ASI PROIECT S.R.L.

Specificatie	Nume si prenume	Semnatura
Sef proiect	Ing. Avram C-tin Iulian	
Proiectat	Ing. Avram C-tin Iulian	
Desenat	Ing. Avram C-tin Iulian	

Beneficiar:	MUNICIPIUL VASLUI
Obiectiv:	"MODERNIZARE STRAZI OLTEA DOAMNA SI ALEEA HULUBAT" MUNICIPIUL VASLUI, JUDETUL VASLUI
Scara:	1:100
Data:	2025
Denumire plansa:	PROFILE TRANSVERSALE CURENTE STRADA OLTEA DOAMNA TRONSON 1
Nr. Proiect:	29/2025
Etapa:	P.TH.+D.E.
Nr Plansa:	D1.17

Profil nr.: 54

Hm : 3 + 68,08
(0,09)
-0,46

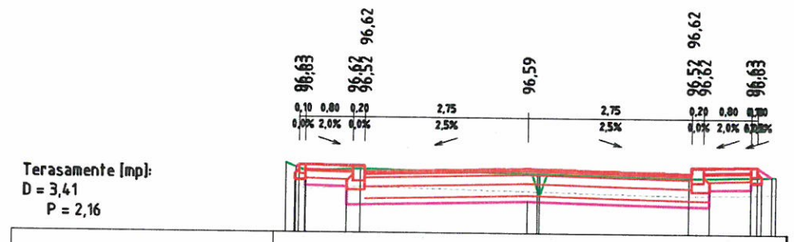

Terasamente [mp]:
D = 3,41
P = 2,16

Cote teren	96,66	96,53	96,57	96,50	96,44		96,47
Distante Teren	4,08	3,74	0,92 2,82	2,99	0,20	2,50 2,70	1,46 4,16
Cote terasamente			96,98	96,04	96,26		
Distante Terasamente			3,05	0,00	3,05		

Profil nr.: 55

Hm : 3 + 73,95
(0,08)
-0,47




Terasamente [mp]:
D = 3,80
P = 2,28

Cote teren	96,59		96,54	96,47		96,45	96,74 96,42
Distante Teren	0,00	1,34	1,34 2,99	4,33	2,25	6,58 0,82	7,40 0,74 8,15
Cote terasamente			96,98	96,00		96,93	
Distante Terasamente			3,05	0,00		3,05	

Profil nr.: 56

Hm : 3 + 81,42
(0,07)
-0,48

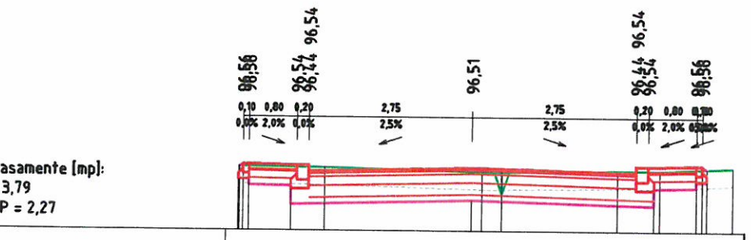


Terasamente [mp]:
D = 3,79
P = 2,27

Cote teren	96,52		96,51	96,44 96,44		96,47	96,47 96,52
Distante Teren	0,00	1,44	1,44 2,66	4,49 4,52	1,94	6,35 0,71	7,06 1,22 8,28
Cote terasamente			96,89	95,96			
Distante Terasamente			3,05	0,00		3,05	

Profil nr.: 57

Hm : 3 + 83,83
(0,06)
-0,49

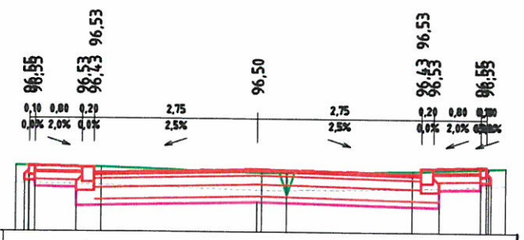

Terasamente [mp]:
D = 3,95
P = 2,28

Cote teren	96,55		96,52	96,44 96,44		96,47	96,54
Distante Teren	0,00	1,43	1,43 2,71	4,14 4,56	2,09	6,66 1,58	8,24
Cote terasamente			96,89	95,95			
Distante Terasamente			3,05	0,00		3,05	

Prezenta plansa se va studia impreuna cu planul de situatie si profilele transversale tip.

Nota:
1. Orice modificare a prezentei planse se face numai cu acordul scris al proiectantului.
2. Orice neconcordanta cu prevederile prezentei planse si situatia din amplasamentul lucrarii, se va aduce la cunostinta proiectantului.

Categoria de importanță: „C" conform HG 766/1997
Strazi categoria tehnica III si IV (de deservire locală)
Perioada de colt Tc = 0,70 sec
Acceleratia ag = 0,30 g

IRICIUC D. SILVIU-CRISTIAN
ROMANIA
MDLPA
402.2
VERIFICATOR DE PROIECTE

Expert				
Verificator				
Verificator/Expert	Nume si prenume	Semnatura	Cerinta	Referat:

Sediu social:
Strada Spiru Haret, nr 4,
Bloc 273, etaj parter, COREVAS
Municipiul Vaslui, judetul Vaslui
Telefon:
0746.952723
C.U.I. :39772200
J37/571/22.08.2018
FIRMA: ASI PROIECT S.R.L.


Beneficiar:	MUNICIPIUL VASLUI			Nr. Proiect:
Obiectiv:	"MODERNIZARE STRAZI OLTEA DOAMNA SI ALEEA HULUBAT" MUNICIPIUL VASLUI, JUDETUL VASLUI			29/2025
				Etapa:
Specificatie	Nume si prenume	Semnatura	Scara:	Denumire plansa: P.TH.+D.E.
Sef proiect	Ing. Avram C-tin Iulian		1:100	
Proiectat	Ing. Avram C-tin Iulian		Data:	PROFILE TRANSVERSALE CURENTE STRADA OLTEA DOAMNA TRONSON 1
Desenat	Ing. Avram C-tin Iulian		2025	Nr Plansa: D1.18

Profil nr.: 58

Hm : 3 + 87,21

(0,04)

-0,51

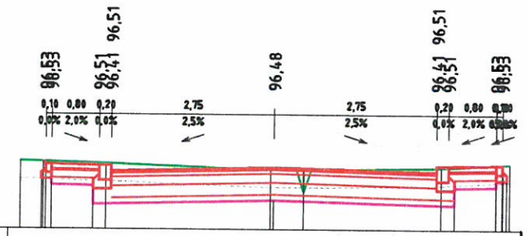

Terasamente [mp]:
D = 4,13
P = 2,29


Cote teren	96,57		96,54		96,44	96,44	96,48		96,54
Distante Teren	0,00	1,43	1,43	2,79	4,22	4,78	2,32	7,10	1,15	8,25
Cote terasamente			95,86		95,93			95,86		
Distante Terasamente			3,05		0,00			3,05		

Profil nr.: 59

Hm : 3 + 92,29

(0,01)

-0,54

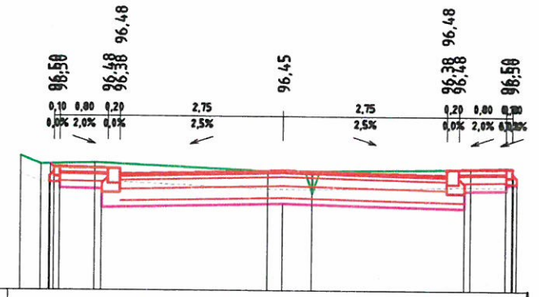

Terasamente [mp]:
D = 4,34
P = 2,30


Cote teren	96,69	96,55	96,57		96,44	96,44	96,48	96,49
Distante Teren	0,00	0,15	0,09	1,24	2,92	4,16	0,75	4,91	2,66	7,56	0,72	8,28
Cote terasamente			96,03			95,90						
Distante Terasamente			3,05			0,00				3,05		

Profil nr.: 60

Hm : 4 + 0,23

(0,01)

-0,54

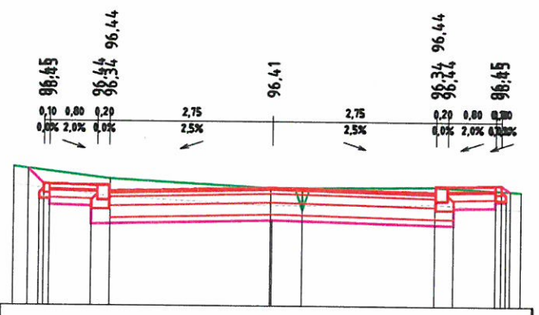

Terasamente [mp]:
D = 4,52
P = 2,34


Cote teren	96,75		96,54		96,40	96,40	96,43		96,34
Distante Teren	0,00	1,62	1,62	2,70	4,33	4,85	2,23	7,09	1,45	8,54
Cote terasamente			96,00		95,86			96,08		
Distante Terasamente			3,05		0,00			3,05		

Profil nr.: 61

Hm : 4 + 6,65

(0,00)

-0,55

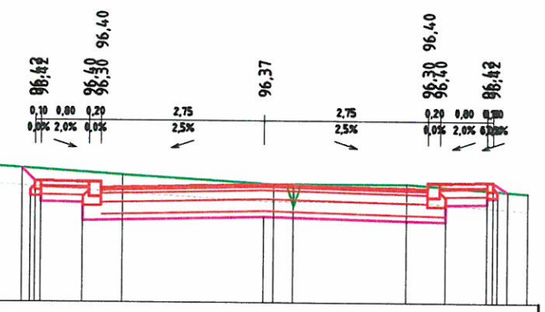

Terasamente [mp]:
D = 4,53
P = 2,30

Cote teren	96,67		96,52		96,37	96,37	96,38		96,23
Distante Teren	0,00	2,23	2,23	2,55	4,78	5,11	1,90	7,02	2,03	9,05
Cote terasamente			96,05		95,82			96,08		
Distante Terasamente			3,05		0,00			3,05		

Prezenta plansa se va studia impreuna cu planul de situatie si profilele transversale tip.

Nota:

1. Orice modificare a prezentei planse se face numai cu acordul scris al proiectantului.
2. Orice neconcordanta cu prevederile prezentei planse si situatia din amplasamentul lucrarii, se va aduce la cunostinta proiectantului.

Categoria de importanță: „C" conform HG 766/1997
Strazi categoria tehnica III si IV (de deservire locală)
Perioada de colt Tc = 0,70 sec
Acceleratia ag = 0,30 g


Expert				
Verificator				
Verificator/Expert	Nume si prenume	Semnatura	Cerinta	Referat:

Sediu social:
Strada Spiru Haret, nr.4,
Bloc 273, etaj parter, COREVAS
Municipiul Vaslui, judetul Vaslui
Telefon:
0746.952723
FIRMA: ASI PROIECT S.R.L.
C.U.I. :39772200
J37/571/2018.08.2018

Beneficiar:	MUNICIPIUL VASLUI				Nr. Proiect:
Obiectiv:	"MODERNIZARE STRAZI OLTEA DOAMNA SI ALEEA HULUBAT" MUNICIPIUL VASLUI, JUDETUL VASLUI				29/2025
					Etapa:
Specificatie	Nume si prenume	Semnatura	Scara:	Denumire plansa:	P.TH.+D.E.
Sef proiect	Ing. Avram C-tin Iulian		1:100	PROFILE TRANSVERSALE CURENTE STRADA OLTEA DOAMNA TRONSON 1	Nr Plansa:
Proiectat	Ing. Avram C-tin Iulian		Data:		
Desenat	Ing. Avram C-tin Iulian		2025		D1.19

Profil nr.: 62

Hm : 4 + 13,68
(0,04)
-0,51

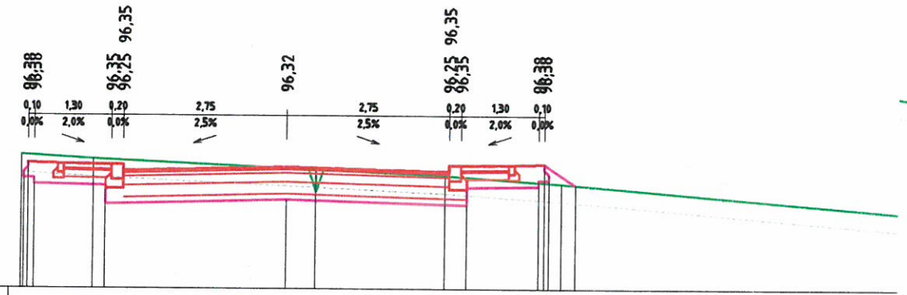


Terasamente [mp]:
R = 0,07
P = -1,84

Cote teren	96,52	96,45		96,28		96,18		96,05		
Distante Teren	0,00	1,21	1,21	3,75	4,96	2,19	7,15	1,95	9,10	9,47
Cote terasamente		95,69		95,77		95,80		96,03		
Distante Terasamente		3,05		0,00		3,05		4,87		

Profil nr.: 63


Hm : 4 + 18,38
(0,02)
-0,53

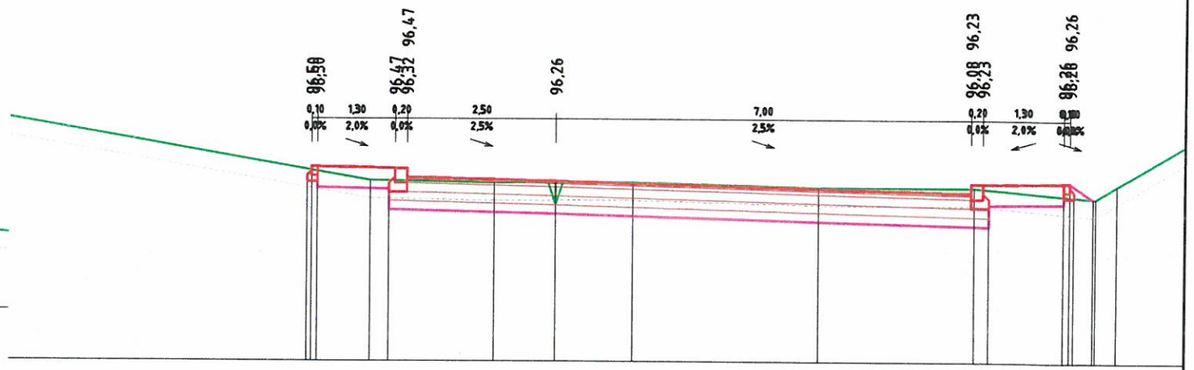

			96,27		96,23	96,24	96,24		96,17		96,17		95,99	96,21			
8,22		8,22	2,08	10,30	1,03	11,33	1,32	12,65	3,11	15,77	2,62	18,38	1,99	20,37	20,73	1,30	
						95,71						95,89		95,99			

Profil nr.: 64

Hm : 4 + 28,23
(-0,12)
-0,67

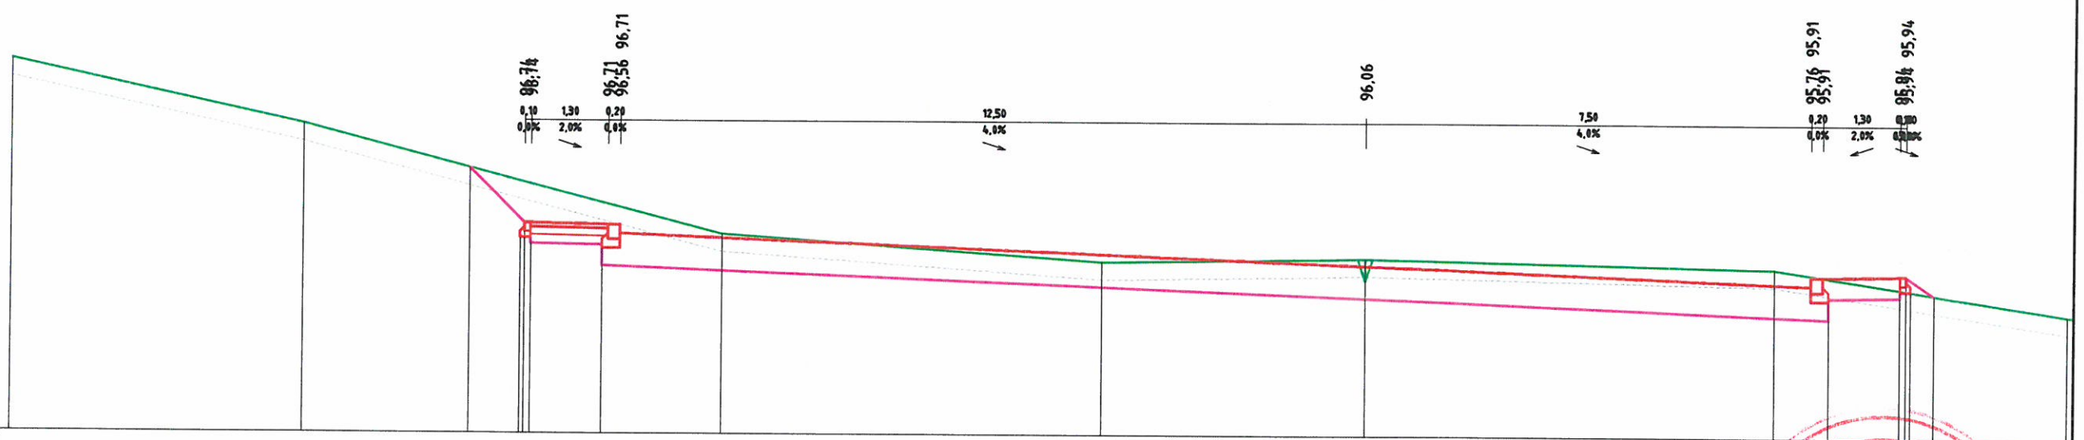

Terasamente [mp]:
R = 0,02
D = 14,82
P = 7,06

Cote teren	99,46			98,39				96,56		96,11		96,18		96,03			95,28
Distante Teren	0,00	4,91	4,91		7,03		11,94	6,37	18,31	4,42	22,73	6,89	29,62	4,93	34,55		
Cote terasamente					97,66		96,82				95,51		95,80		95,62		
Distante Terasamente					15,02		12,80				0,00		7,80		9,57		

Prezenta plansa se va studia impreuna cu planul de situatie si profilele transversale tip.

Nota:
1. Orice modificare a prezentei planse se face numai cu acordul scris al proiectantului.
2. Orice neconcordanta cu prevederile prezentei planse si situatia din amplasamentul lucrarii, se va aduce la cunostinta proiectantului.


Categoria de importantă: „C" conform HG 766/1997
Strazi categoria tehnica III si IV (de deservire locală)
Perioada de colt Tc = 0,70 sec
Acceleratia ag = 0,30 g

Expert					
Verificator					
Verificator/Expert	Nume si prenume	Semnatura	Cerinta	Referat:	

Sediu social:
Strada Spiru Haret, nr 4,
Bloc 273, etaj parter, COREVAS
Municipiul Vaslui, judetul Vaslui
Telefon:
0746.952723
C.U.I. :39772200
J37/571/22.08.2018
FIRMA: ASI PROIECT S.R.L.

Specificatie	Nume si prenume	Semnatura
Sef proiect	Ing. Avram C-tin Iulian	
Proiectat	Ing. Avram C-tin Iulian	
Desenat	Ing. Avram C-tin Iulian	

Beneficiar:	MUNICIPIUL VASLUI	Nr. Proiect:	29/2025
Obiectiv:	"MODERNIZARE STRAZI OLTEA DOAMNA SI ALEEA HULUBAT" MUNICIPIUL VASLUI, JUDETUL VASLUI	Etapa:	P.TH.+D.E.
Scara:	1:100	Denumire plansa:	PROFILE TRANSVERSALE CURENTE STRADA OLTEA DOAMNA TRONSON 1
Data:	2025	Nr Plansa:	D1.20

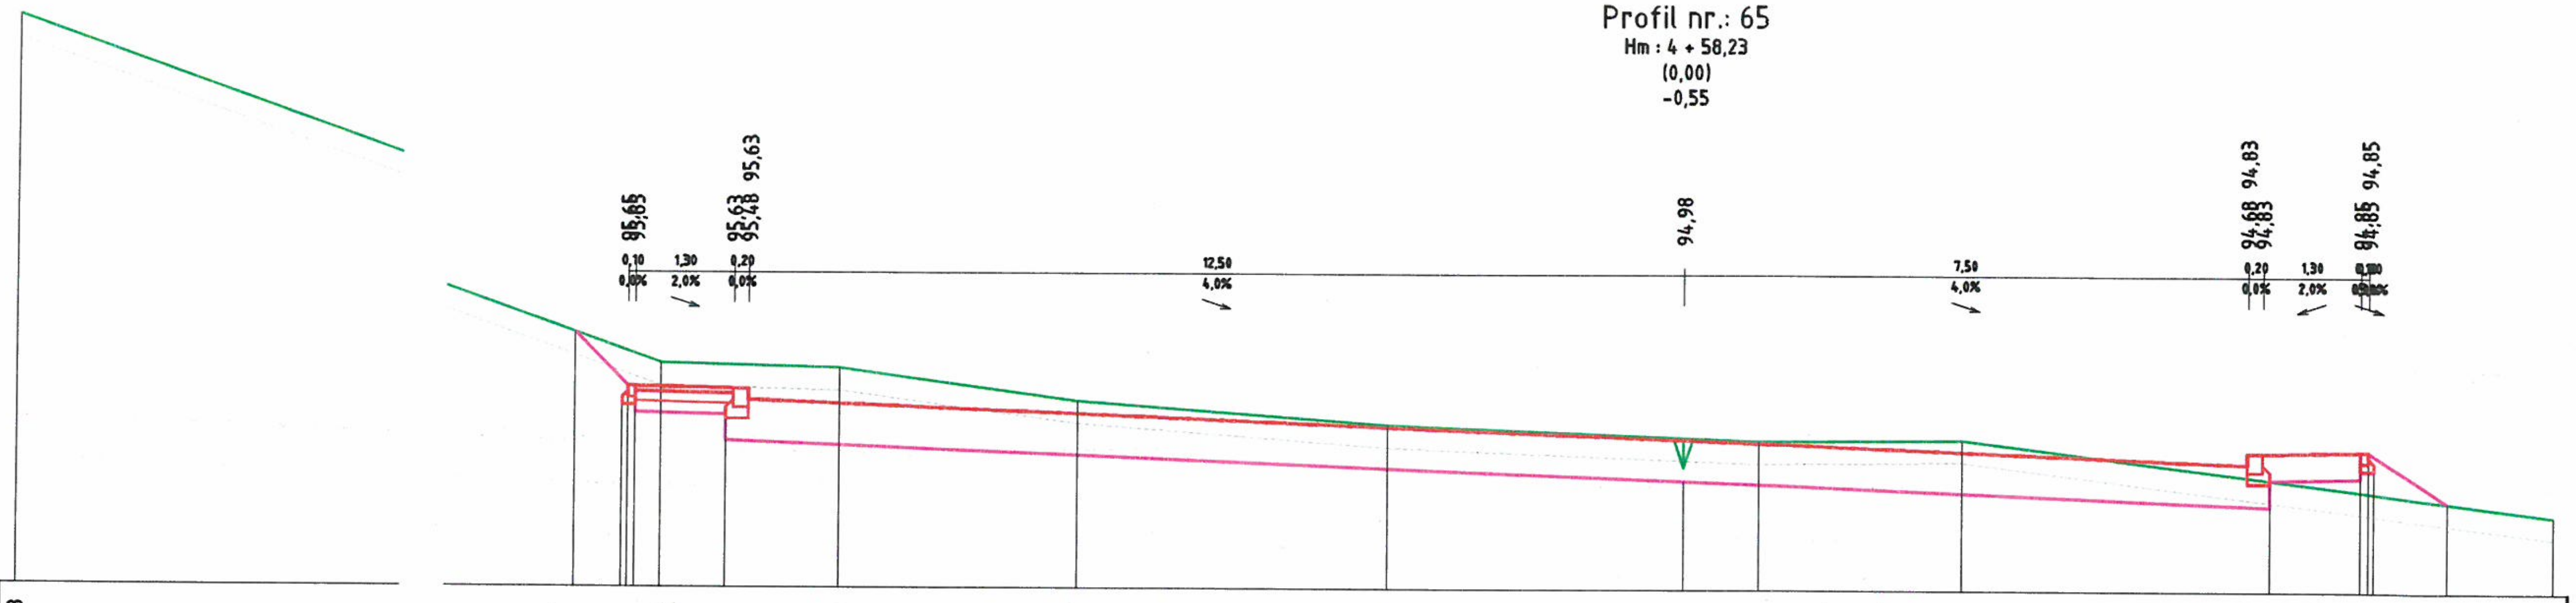

Terasamente [mp]:
R = 0,40
D = 14,79
P = 6,71

Cote teren	100,53	95,96		95,90		95,47		95,16		94,96		94,99		94,00
Distante Teren	0,00	13,00	2,38	15,38	3,18	18,56	4,15	22,71	4,96	27,67	2,71	30,37	7,82	38,19
Cote terasamente	96,36	95,54 95,64 95,61	95,98							94,43	94,48	94,58 94,60	94,18	
Distante Terasamente	14,80	14,38 14,00	12,80							0,00	7,80	9,00 9,18	10,11	

Prezenta plansa se va studia impreuna cu planul de situatie si profilele transversale tip.

Nota:
1. Orice modificare a prezentei planse se face numai cu acordul scris al proiectantului.
2. Orice neconcordanta cu prevederile prezentei planse si situatia din amplasamentul lucrarii, se va aduce la cunostinta proiectantului.

Categoria de importantă: „C" conform HG 766/1997
Strazi categoria tehnica III si IV (de deservire locală)
Perioada de colt Tc = 0,70 sec
Acceleratia ag = 0,30 g

Expert				
Verificator				
Verificator/Expert	Nume si prenume	Semnatura	Cerinta	Referat:

Sediu social: Strada Spiru Haret, nr 4, Bloc 273, etaj parter, COREVAS Municipiul Vaslui, judetul Vaslui
Telefon: 0746.952723
FIRMA: ASI PROIECT S.R.L.
C.U.I. :39772200
J37/571/22.08.2018


Beneficiar:	MUNICIPIUL VASLUI			Nr. Proiect:
Obiectiv:	"MODERNIZARE STRAZI OLTEA DOAMNA SI ALEEA HULUBAT" MUNICIPIUL VASLUI, JUDETUL VASLUI			29/2025
				Etapa:
Specificatie	Nume si prenume	Semnatura	Scara:	Denumire plansa:	P.TH.+D.E.
Sef proiect	Ing. Avram C-tin Iulian		1:100	PROFILE TRANSVERSALE CURENTE STRADA OLTEA DOAMNA TRONSON 1	Nr Plansa:
Proiectat	Ing. Avram C-tin Iulian		Data:		D1.21
Desenat	Ing. Avram C-tin Iulian		2025		

IRICIUC D. SILVIU-CRISTIAN ROMANIA MDLPA INGINER - VERIFICATOR DE PROIECTE NR. 10218 A4.1, B2.1, B2.7
ASI PROIECT J37/571/2018

PROFIL TRANSVERSAL TIP 1

Se aplica pe Strada Oltea Doamna - Tronson 1


- km 0+000 - km 0+078, l=78m

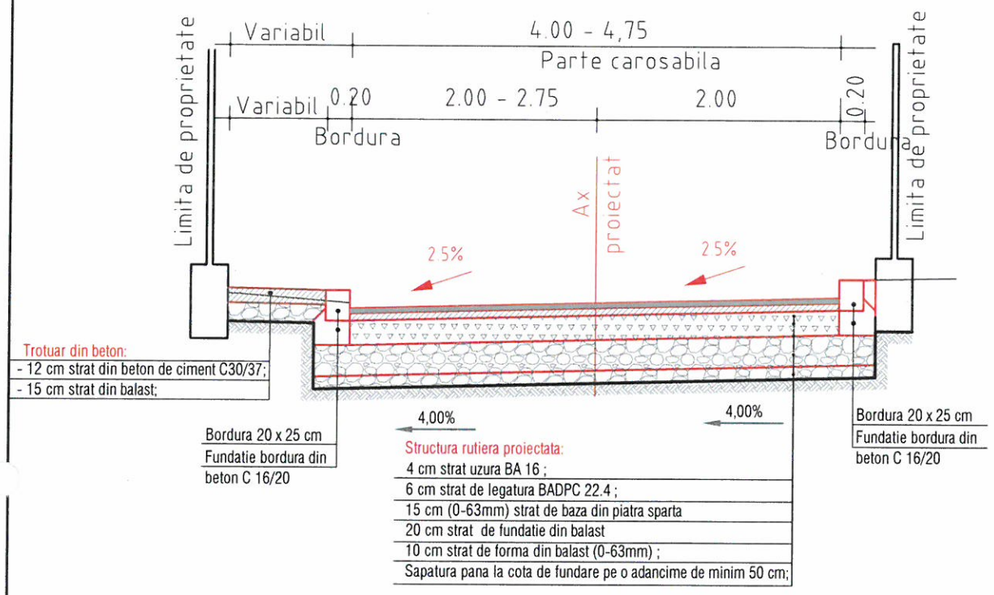

PROFIL TRANSVERSAL TIP 2

Se aplica pe Strada Oltea Doamna - Tronson 1


- km 0+078 - km 0+102, l=24m
- km 0+213 - km 0+414, l=201m

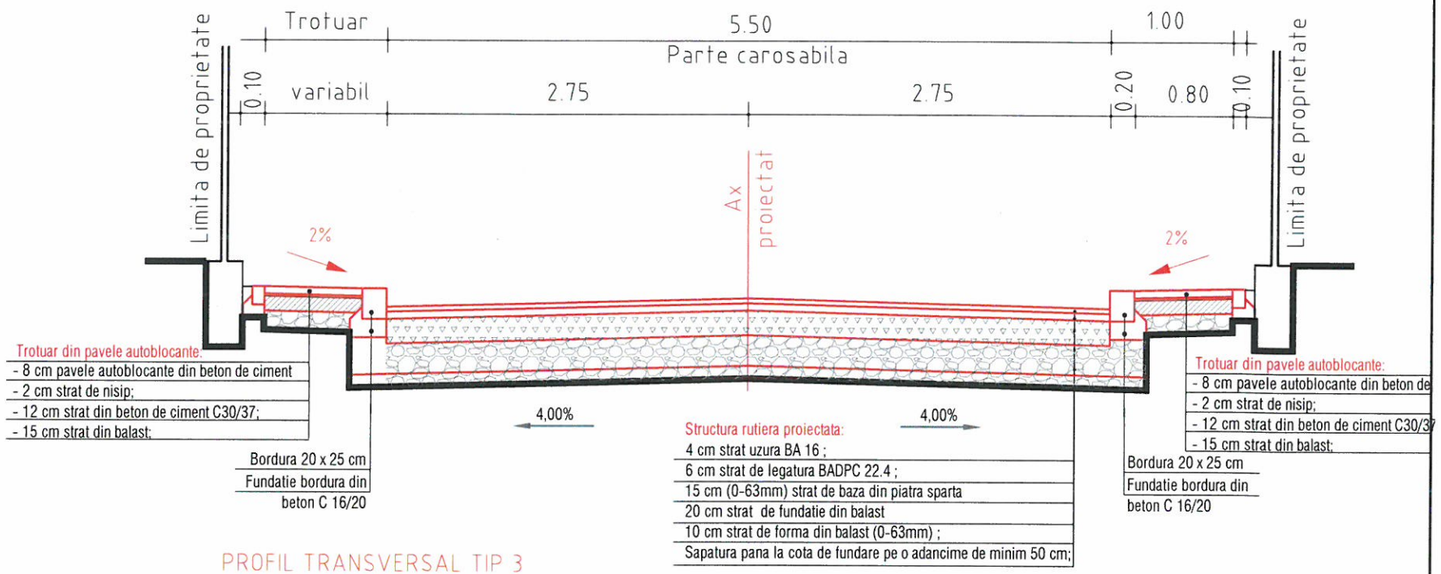

PROFIL TRANSVERSAL TIP 3

Se aplica pe Strada Oltea Doamna - Tronson 1

- km 0+102 - km 0+213, l=111m

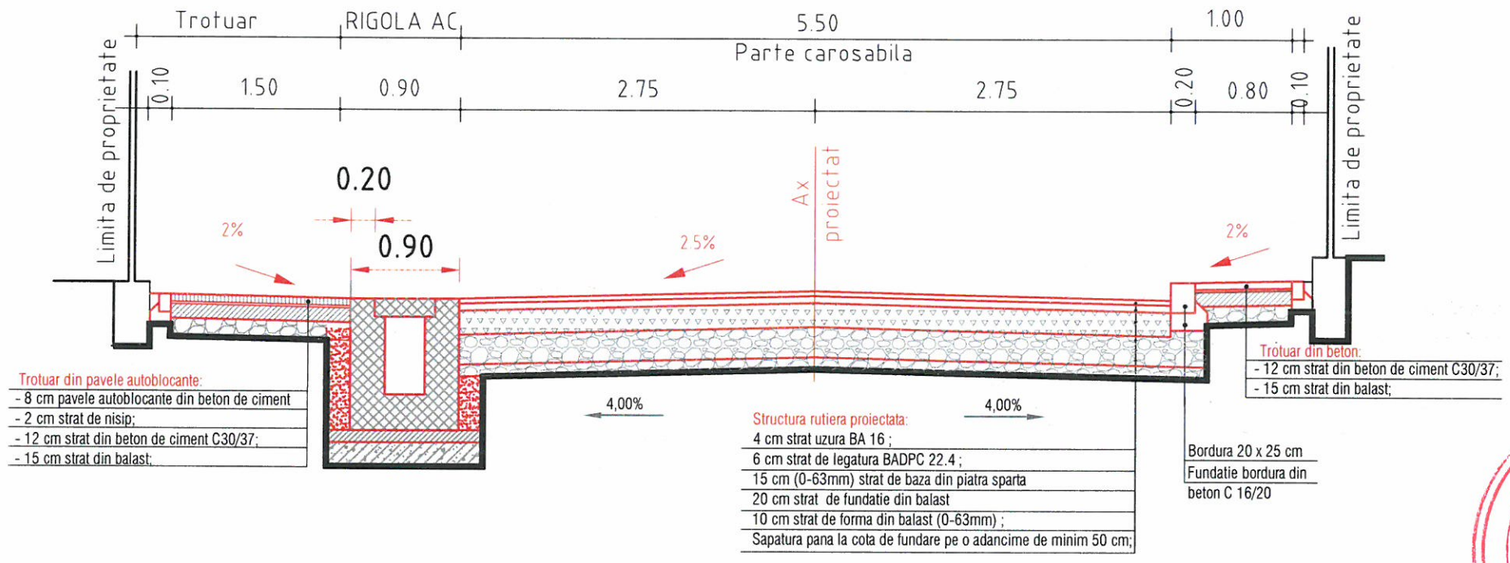

Prezenta plansa se va studia impreuna cu planul de situatie, profilul longitudinal si profilele transversale curente .

Nota:

1. Orice modificare a prezentei planse se face numai cu acordul scris al proiectantului.
2. Orice neconcordanta cu prevederile prezentei planse si situatia din amplasamentul lucrarii, se va aduce la cunostinta proiectantului.

BETON - SR EN 206-1, SR 13510/2006
Clasa de expunere XC4+XF2
C30/37 - S2 - HIIA - 0÷32; A/Cmax=0,50
Dozaj minim de ciment = 300 kg/mc
Aditiv - reducator de apa/plastifiant

IRIGIUC D. SILVIU-CRISTIAN ROMANIA NR. 10218 INGINER VERIFICATOR DE PROIECTE A4.1, D2.1, D2.2

Expert				
Verificator				
Verificator/Expert	Nume si prenume	Semnatura	Cerinta	Referat:


Sediu social:
Strada Spiru Haret, nr 4,
Bloc 273, etaj parter, COREVAS
Municipiul Vaslui, judetul Vaslui
Telefon: 0746.952723
FIRMA: ASI PROIECT S.R.L.
C.U.I. :RO 39772200
J37/571/22.08.2018

Beneficiar:	U.A.T. MUNICIPIUL VASLUI			Nr. Proiect:
Obiectiv:	"MODERNIZARE STRAZI OLTEA DOAMNA SI ALEEA HULUBAT" MUNICIPIUL VASLUI, JUDETUL VASLUI			29/2023 Etapa:
Specificatie	Nume si prenume	Semnatura	Scara: 1:50	Denumire plansa: P.TH.+D.E.
Sef proiect	Ing. Avram C-tin Iulian			PROFILE TRANSVERSALE TIP
Proiectat	Ing. Avram C-tin Iulian		Data: 2025	Nr Plansa:
Desenat	Ing. Avram C-tin Iulian			STRADA OLTEA DOAMNA-TRONSON 1 D1.22

PROFIL TRANSVERSAL TIP 9

Se aplica pe Strada Oltea Doamna - Tronson 2


- km 0+000 - km 0+097, l=97m

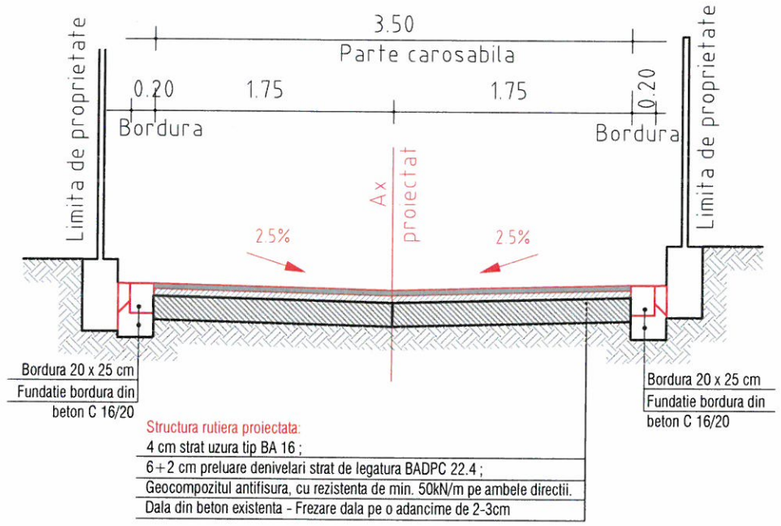

Nota : Structura rutiera Strada Oltea Doamna - Tronson 2 (Se aplica pe sectorul afectat de bransamente utilitati si pe zonele cu reparatii)

- " 4 cm strat uzura BA 16 ;
- " 6+2 cm preluare denivelari strat de legatura BADPC 22.4 ;
- " Geocompozitul antifisura, cu rezistenta de min. 50kN/m pe ambele directii.
- " 18cm, strat de baza din beton de ciment C20/25;
- " Hartie Kraft / Folie de Polietilena;
- " 2 cm, strat de nisip pilonat in grosime;
- " 20 cm strat de balast
- " Strat de forma din balast: 10 cm

DETALII STRUCTURA RUTIERA, AMENAJARE TROTUARE SI BORDURI
SCARA 1/20

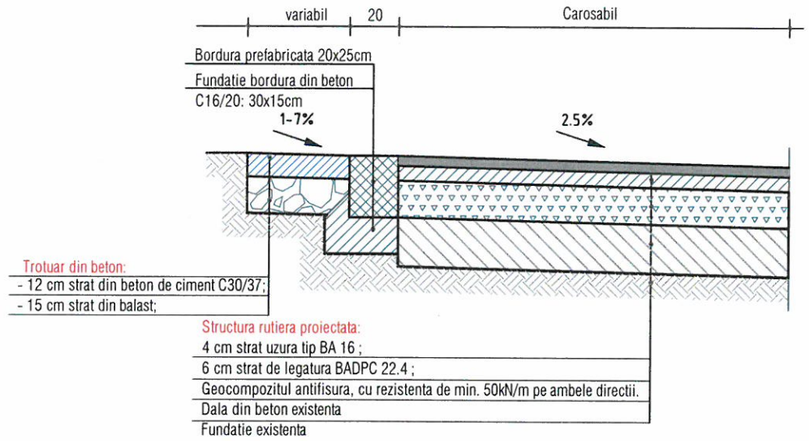

Prezenta plansa se va studia impreuna cu planul de situatie, profilul longitudinal si profilele transversale curente .

Nota:

1. Orice modificare a prezentei planse se face numai cu acordul scris al proiectantului.
2. Orice neconcordanta cu prevederile prezentei planse si situatia din amplasamentul lucrarii, se va aduce la cunostinta proiectantului.

BETON - SR EN 206-1, SR 13510/2006
Clasa de expunere XC4+XF2
C30/37 - S2 - HIIA - 0÷32; A/Cmax=0,50
Dozaj minim de ciment = 300 kg/mc
Aditiv - reducator de apa/plastifiant

Sediu social: Strada Spiru Haret, nr 4, Bloc 273, etaj parter, COREVAS Municipiul Vaslui, judetul Vaslui
Telefon: 0746.952723
FIRMA: ASI PROIECT S.R.L.
C.U.I. :RO 39772200
J37/571/22.08.2018

IRICIUC D. SILVIU-CRISTIAN ROMANIA MEDIA INGINER - VERIFICATOR DE PROIECTE A41 H21 D21 NR. 00218

Expert				
Verificator				
Verificator/Expert	Nume si prenume	Semnatura	Cerinta	Referat:
Beneficiar:	U.A.T. MUNICIPIUL VASLUI			Nr. Proiect:
Obiectiv:	"MODERNIZARE STRAZI OLTEA DOAMNA SI ALEEA HULUBAT" MUNICIPIUL VASLUI, JUDETUL VASLUI			29/2025
Specificatie	Nume si prenume	Semnatura	Scara: 1:50 1:20	Denumire plansa: P.TH.+D.E.
Sef proiect	Ing. Avram C-tin Iulian			PROFILE TRANSVERSALE TIP
Proiectat	Ing. Avram C-tin Iulian		Data: 2025	Nr Plansa:
Desenat	Ing. Avram C-tin Iulian			STRADA OLTEA DOAMNA - TRONSON 2 D2.7

Categoria de importantă: „C" conform HG 766/1997
Strazi categoria tehnica IV (de deservire locală)
Perioada de colt Tc = 0,70 sec
Acceleratia ag = 0,30 g

LEGENDA

- Parte carosabila strada studiata incadrata cu bordura prefabricata 20x25cm (sau acostament betonat)
- Trotuar/accese auto riverani din pavele autoblocante 8cm incadrate cu bordura prefabricata 10x15cm spre limita de proprietate si bordura prefabricata 20x25cm spre carosabil
- Trotuar din beton - in spatele bordurii prefabricate 20x25 acolo unde nu se asigura latimea minima a trotuarului de 1,00m
- Rigola carosabila de acostament acoperita cu dale carosabile
- Strada Oltea Doamna si platforma amenajata cu imbracaminte asfaltica

Strada Oltea Doamna - Tronson 2

Strada Oltea Doamna - Tronson 1

km 0+42 - Strada Oltea Doamna Tronson 1

Oltea Doamna Tronson 2

Garaj

Construcție

Cismea

Prezenta plansa se va studia impreuna cu profilele transversale curente si profilele transversale tip.

Nota:
1. Orice modificare a prezentei planse se face numai cu acordul scris al proiectantului.
2. Orice neconcordanta cu prevederile prezentei planse si situatia din amplasamentul lucrarii, se va aduce la cunostinta proiectantului.


Expert				
Verificator				
Verificator/Expert	Nume si prenume	Semnatura	Cerinta	Referat:

Sediu social:
Strada Spiru Haret, nr 4,
Bloc 273, etaj parter, COREVAS
Municipiul Vaslui, judetul Vaslui
Telefon:
0746.952723
FIRMA: ASI PROIECT S.R.L.
C.U.I. :RO 39772200
J37/571/22.08.2018

Specificatie	Nume si prenume	Semnatura
Sef proiect	Ing. Avram C-tin Iulian	
Proiectat	Ing. Avram C-tin Iulian	
Desenat	Ing. Avram C-tin Iulian	

Beneficiar:	U.A.T. MUNICIPIUL VASLUI		Nr. Proiect:
Obiectiv:	"MODERNIZARE STRAZI OLTEA DOAMNA SI ALEEA HULUBAT" MUNICIPIUL VASLUI, JUDETUL VASLUI		29/2025
Adresa:			Etapa:
Scara: 1:500	Denumire plansa:		P.TH.+D.E.
	PLAN DE SITUATIE		Nr Plansa:
Data: 2026	STRADA OLTEA DOAMNA-TRONSON 2		D2.1

IRICIUC D. SILVIU-CRISTIAN
ROMANIA
MEDIA
NR. 0248
INGINER - VERIFICATOR DE PROIECTE
A4.1, B2.1, D2.1

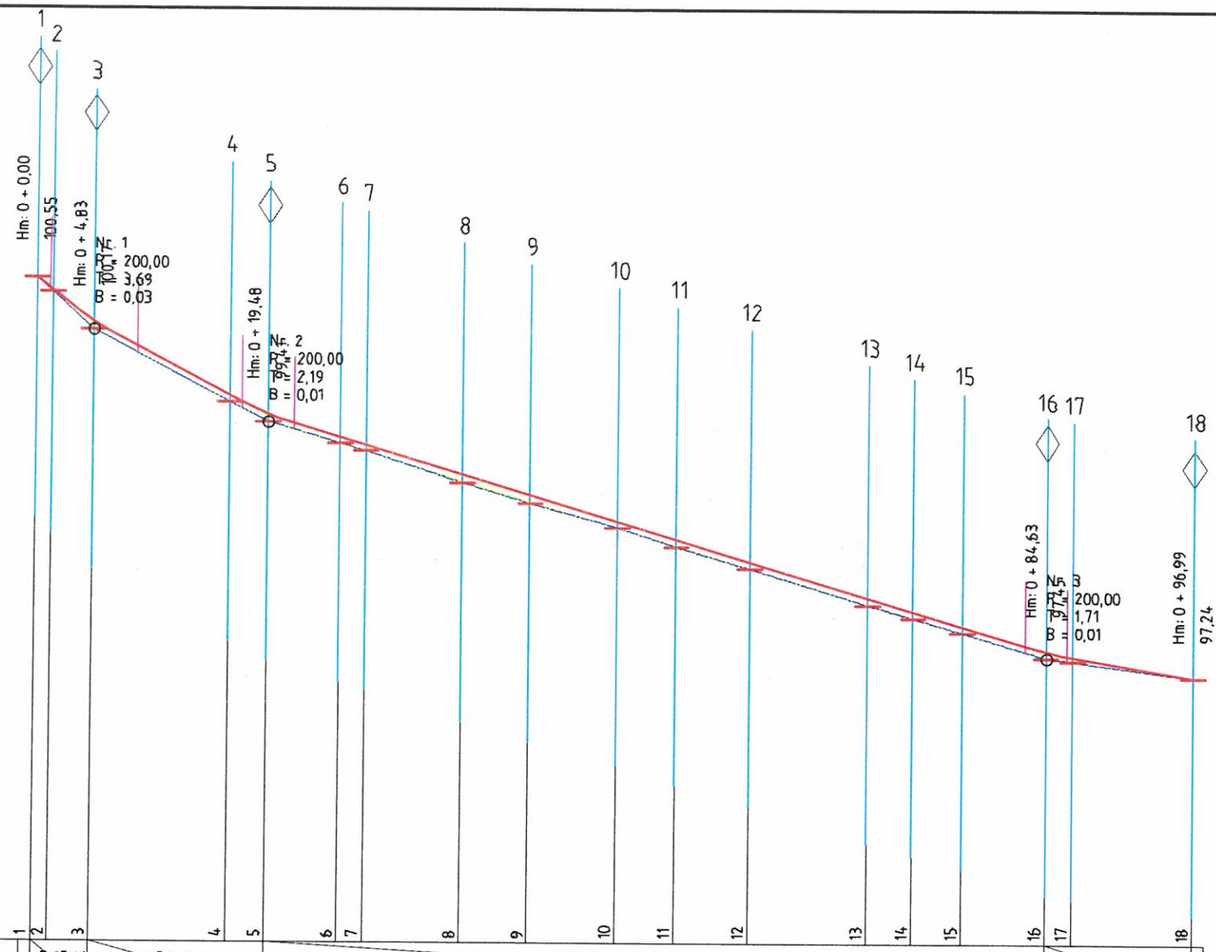

Panouri / Declivitati	-7,87 % 4,83 m	-5,20 % 14,66 m	-3,01 % 65,14 m													-1,70 % 12,36 m		
Cote de lucru (DZ) [cm]	0	1	7	6	6	5	5	7	7	5	6	5	6	5	5	5	4	0
Cote proiect [m]	100,55 100,44	100,19	99,58	99,42	99,23	99,16	98,92	98,75	98,53	98,38	98,19	97,90	97,78	97,66	97,45	97,41	97,24	
Cota teren [m]	100,55 100,43	100,12	99,52	99,36	99,18	99,12	98,85	98,68	98,48	98,32	98,14	97,84	97,73	97,61	97,40	97,37	97,24	
Distanta intre picheti [m]	1,40	3,43	11,43	3,23	6,06	2,16	8,10	5,70	7,30	4,91	6,19	9,89	3,80	4,12	6,92	2,24	10,13	
Distanta cumulata [m]	+0,00 +1,40	+4,83	+16,26	+19,48	+25,54	+27,70	+35,80	+41,50	+48,80	+53,71	+59,90	+69,79	+73,59	+77,71	+84,63	+86,86	+96,99	
Hectometraj	Hm0																	
Aliniamente si curbe	96,99																	

Prezenta plansa se va studia impreuna cu planul de situatie si profilele transversale tip.

Nota:

1. Orice modificare a prezentei planse se face numai cu acordul scris al proiectantului.
2. Orice neconcordanta cu prevederile prezentei planse si situatia din amplasamentul lucrarii, se va aduce la cunostinta proiectantului.

Categoria de importantă: „C" conform HG 766/1997
Strazi categoria tehnica IV (de deservire locală)
Perioada de colt Tc = 0,70 sec
Acceleratia ag = 0,30 g

Expert					
Verificator					
Verificator/Expert	Nume si prenume	Semnatura	Cerinta	Referat:	


Sediu social:
Strada Spiru Haret, nr 4,
Bloc 273, etaj parter, COREVAS
Municipiul Vaslui, judetul Vaslui
Telefon:
0746.952723
C.U.I. :39772200
J37/571/22.08.2018
FIRMA: ASI PROIECT S.R.L.

Specificatie	Nume si prenume	Semnatura
Sef proiect	Ing. Avram C-tin Iulian	
Proiectat	Ing. Avram C-tin Iulian	
Desenat	Ing. Avram C-tin Iulian	

Beneficiar:	MUNICIPIUL VASLUI	Nr. Proiect:	29/2025
Obiectiv:	"MODERNIZARE STRAZI OLTEA DOAMNA SI ALEEA HULUBAT" MUNICIPIUL VASLUI, JUDETUL VASLUI	Etapa:	P.TH.+D.E.
Scara: 1:50 1:500	Denumire plansa: PROFIL LONGITUDINAL STRADA OLTEA DOAMNA TRONSON 2	Nr Plansa:	D2.2
Data: 2025			

Profil nr.: 2

Hm : 0 + 1,40
(0,01)
-0,09

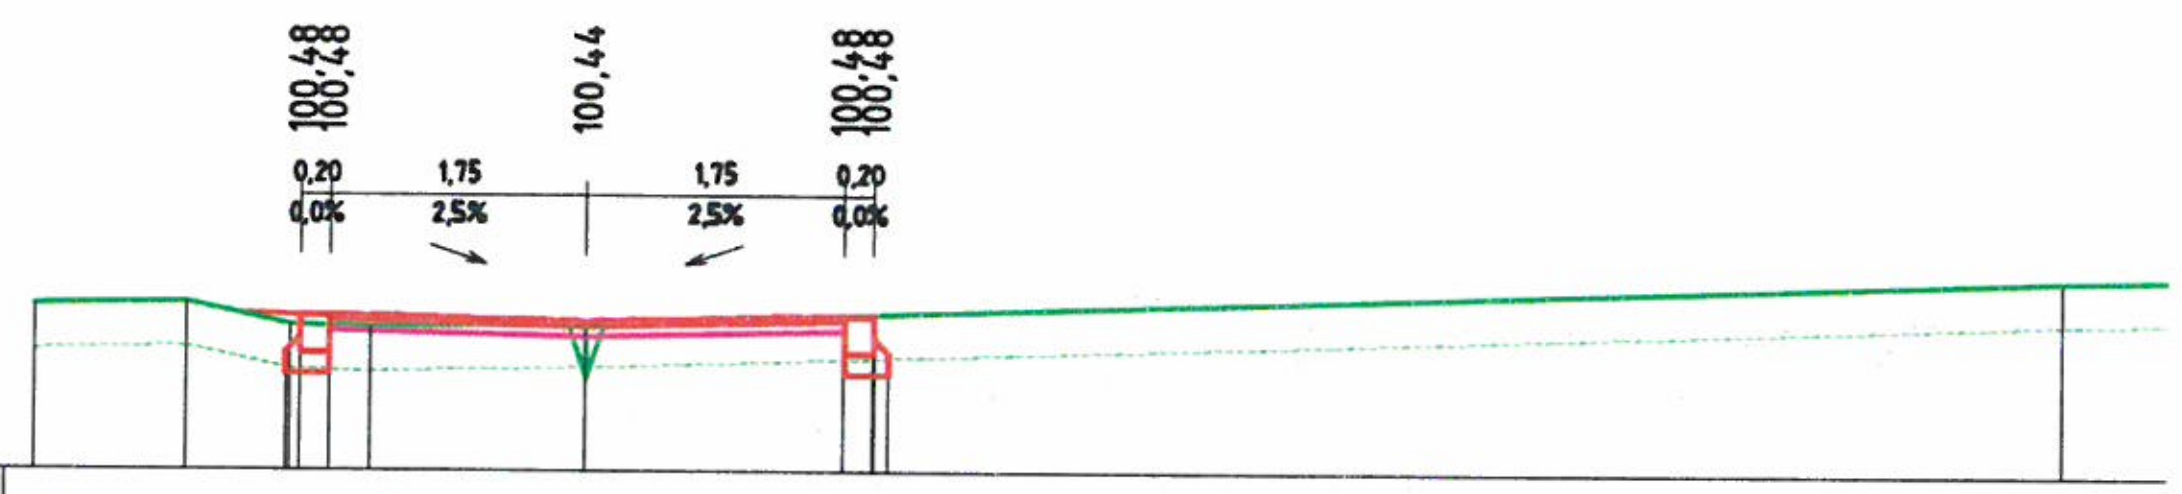


Terasamente [mp]:
D = 0,36
P = 0,32

Cote teren	100,55 · 100,57 · 100,42 · 100,40 · 100,43 · 100,75
Distante Teren	3,76 · 1,03 · 2,73 · 0,71 · 2,02 · 0,55 · 1,47 · 1,47 · 0,00 · 10,01 · 10,01
Cote terasamente	100,88 [illegible] · 100,34 · 100,88 [illegible]
Distante Terasamente	2,05 · 1,95 · 1,75 · 0,00 · 1,75 · 1,95 · 2,05

Profil nr.: 3

Hm : 0 + 4,83
(0,07)
-0,03

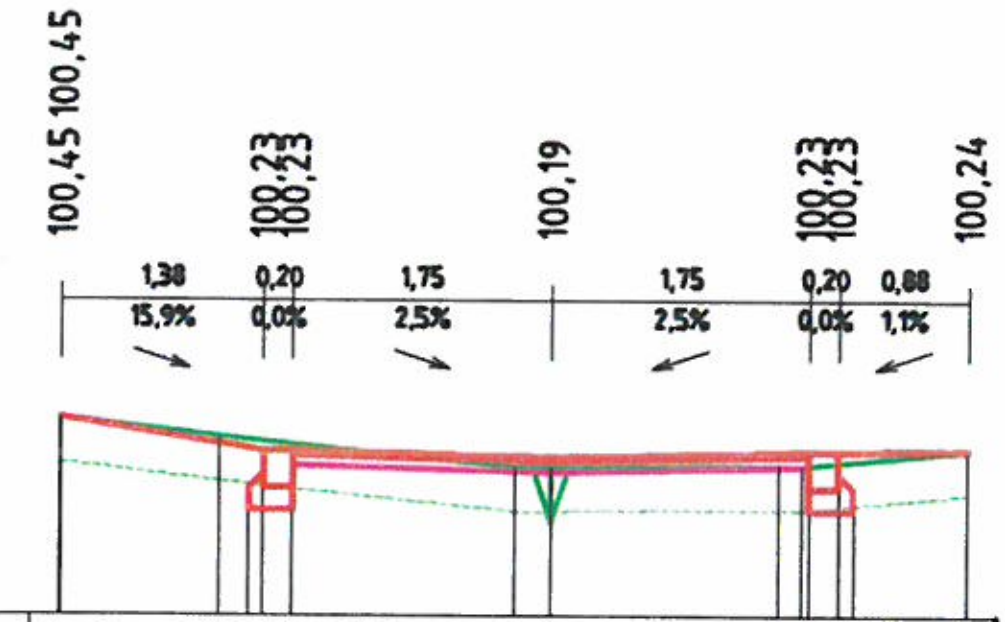


Terasamente [mp]:
D = 0,36
P = 0,36

Cote teren	100,45 · 100,32 · 100,12 · 100,12 · 100,14 · 100,13 · 100,24
Distante Teren	3,33 · 1,09 · 2,25 · 2,00 · 0,84 · 0,90 · 1,55 · 1,55 · 1,13 · 2,83
Cote terasamente	100,45 · [illegible] · 100,09 · [illegible]
Distante Terasamente	3,33 · 2,05 · 1,95 · 1,75 · 0,00 · 1,75 · 1,95 · 2,05

Profil nr.: 4

Hm : 0 + 16,26
(0,06)
-0,04

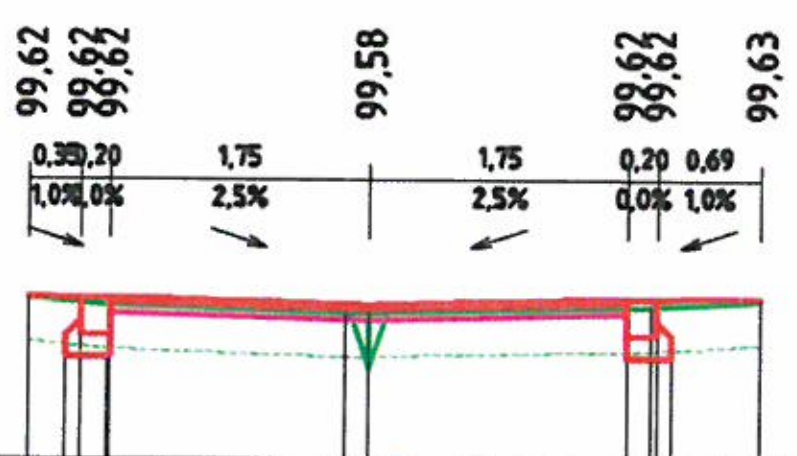


Terasamente [mp]:
D = 0,24
P = 0,21

Cote teren	99,62 · 99,57 · 99,52 · 99,52 · 99,56 · 99,61
Distante Teren	0,00 · 0,54 · 0,54 · 1,61 · 2,15 · 2,00 · 1,90 · 4,21 · 0,74 · 4,95
Cote terasamente	[illegible] · 99,48 · [illegible]
Distante Terasamente	2,05 · 1,95 · 1,75 · 0,00 · 1,75 · 1,95 · 2,05

Profil nr.: 5

Hm : 0 + 19,48
(0,06)
-0,04

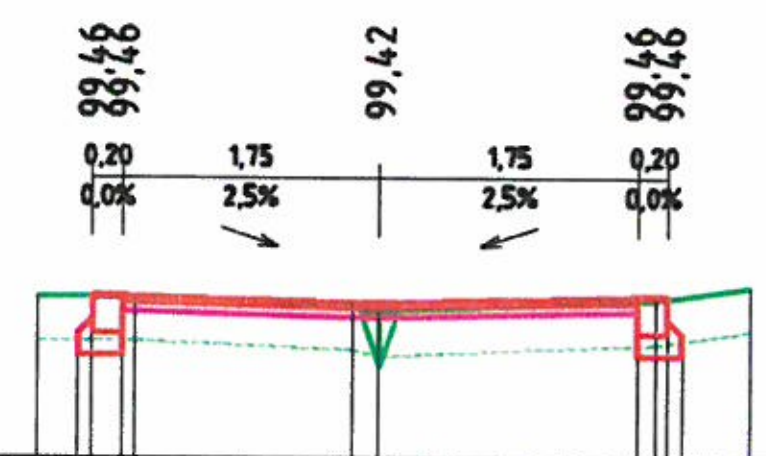

Terasamente [mp]:
D = 0,35
P = 0,31

Cote teren	99,46 · 99,46 · 99,40 · 99,36 · 99,44 · 99,53
Distante Teren	0,00 · 0,66 · 0,66 · 1,48 · 2,14 · 2,12 · 1,07 · 4,19 · 0,65 · 4,84
Cote terasamente	[illegible] 99,86 · 99,32 · 99,86 [illegible]
Distante Terasamente	2,05 · 1,95 · 1,75 · 0,00 · 1,75 · 1,95 · 2,05

Prezenta plansa se va studia impreuna cu planul de situatie si profilele transversale tip.

Nota:
1. Orice modificare a prezentei planse se face numai cu acordul scris al proiectantului.
2. Orice neconcordanta cu prevederile prezentei planse si situatia din amplasamentul lucrarii, se va aduce la cunostinta proiectantului.


Categoria de importantă: „C" conform HG 766/1997
Strazi categoria tehnica IV (de deservire locală)
Perioada de colt Tc = 0,70 sec
Acceleratia ag = 0,30 g

IRICIUC D. SILVIU-CRISTIAN
ROMANIA MDLPA
INGINER VERIFICATOR DE PROIECTE
Nr. 218
A4.1, B2.1, D2.1

Expert				
Verificator				
Verificator/Expert	Nume si prenume	Semnatura	Cerinta	Referat:
Sediu social: Strada Spiru Haret, nr 4, Bloc 273, etaj parter, COREVAS Municipiul Vaslui, judetul Vaslui Telefon: 0746.952723	FIRMA: ASI PROIECT S.R.L.	C.U.I.:39772200 J37/571/22.08.2018	Beneficiar: MUNICIPIUL VASLUI	Nr. Proiect: 29/2025
			Obiectiv: "MODERNIZARE STRAZI OLTEA DOAMNA SI ALEEA HULUBAT" MUNICIPIUL VASLUI, JUDETUL VASLUI	Etapa: P.TH.+D.E.
Specificatie	Nume si prenume	Semnatura	Scara: 1:100	Denumire plansa:
Sef proiect	Ing. Avram C-tin Iulian			PROFILE TRANSVERSALE CURENTE
Proiectat	Ing. Avram C-tin Iulian		Data: 2025	STRADA OLTEA DOAMNA TRONSON 2
Desenat	Ing. Avram C-tin Iulian			Nr Plansa: D2.3

Profil nr.: 6


Hm : 0 + 25,54
(0,05)
-0,05

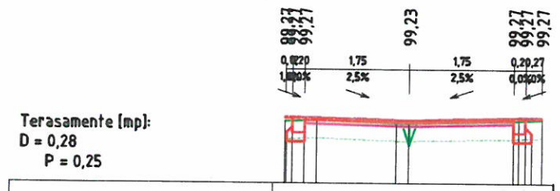

Cote teren	99,21	99,23		99,18		99,22	99,24
Distante Teren	0,00	0,53	1,34	1,87	1,83	3,90	4,30
Cote terasamente				99,13			
Distante Terasamente				0,00			

Profil nr.: 7

Hm : 0 + 27,70
(0,05)
-0,05

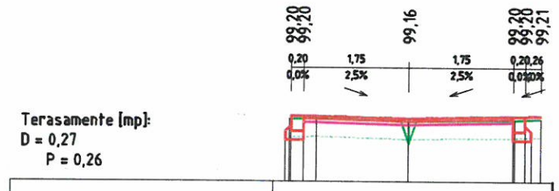

Cote teren	99,15	99,16		99,12		99,14	99,16
Distante Teren	0,00	0,45	1,53	1,98	1,78	3,76	4,19
Cote terasamente				99,06			
Distante Terasamente				0,00			

Profil nr.: 8

Hm : 0 + 35,80
(0,07)
-0,03



Cote teren	98,93	98,92	98,89	98,85		98,86	98,87
Distante Teren	0,00	0,87	1,33	2,61	1,60	4,43	4,82
Cote terasamente				98,82			
Distante Terasamente				0,00			

Profil nr.: 9

Hm : 0 + 41,50
(0,07)
-0,03



Cote teren	98,85	98,75		98,68		98,68	98,70
Distante Teren	0,00	1,17	1,17	1,50	2,76	1,38	4,14	0,75	4,89
Cote terasamente				98,65			
Distante Terasamente				0,00			

Prezenta plansa se va studia impreuna cu planul de situatie si profilele transversale tip.

Nota:
1. Orice modificare a prezentei planse se face numai cu acordul scris al proiectantului.
2. Orice neconcordanta cu prevederile prezentei planse si situatia din amplasamentul lucrarii, se va aduce la cunostinta proiectantului.

Categoria de importantă: „C" conform HG 766/1997
Strazi categoria tehnica IV (de deservire locală)
Perioada de colt Tc = 0,70 sec
Acceleratia ag = 0,30 g


Expert				
Verificator				
Verificator/Expert	Nume si prenume	Semnatura	Cerinta	Referat:

Sediu social:
Strada Spiru Haret, nr 4,
Bloc 273, etaj parter, COREVAS
Municipiul Vaslui, judetul Vaslui
Telefon:
0746.952723
C.U.I. :39772200
J37/571/22.08.2018
FIRMA: ASI PROIECT S.R.L.

Beneficiar:	MUNICIPIUL VASLUI				Nr. Proiect:
Obiectiv:	"MODERNIZARE STRAZI OLTEA DOAMNA SI ALEEA HULUBAT" MUNICIPIUL VASLUI, JUDETUL VASLUI				29/2025
					Etapa:
Specificatie	Nume si prenume	Semnatura	Scara:	Denumire plansa:	P.TH.+D.E.
Sef proiect	Ing. Avram C-tin Iulian		1:100	PROFILE TRANSVERSALE CURENTE	Nr Plansa:
Proiectat	Ing. Avram C-tin Iulian		Data:	STRADA OLTEA DOAMNA TRONSON 2	D2.4
Desenat	Ing. Avram C-tin Iulian		2025		

IRICIUC D. SILVIU-CRISTIAN
ROMANIA
MULPA
INGINER - VERIFICATOR DE PROIECTE
A41 B21 D22.1


Profil nr.: 10
Hm : 0 + 48,80
(0,05)
-0,05

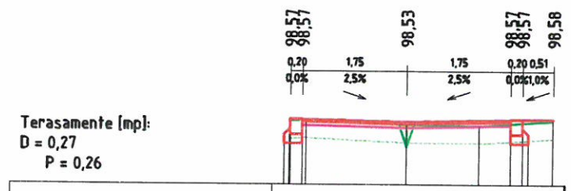

Terasamente [mp]:
D = 0,27
P = 0,26

Cote teren	98,55 98,56		98,48		98,47		98,55
Distante Teren	0,00 0,27	1,69	1,97	1,22	3,19	1,23	4,42
Cote terasamente			98,43				
Distante Terasamente	1,75 1,75		0,00			1,75 2,05	


Profil nr.: 11
Hm : 0 + 53,71
(0,06)
-0,04

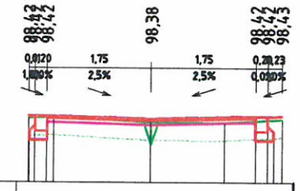

Terasamente [mp]:
D = 0,24
P = 0,22

Cote teren	98,39 98,41		98,32		98,32		98,37
Distante Teren	0,00 0,42	1,63	2,06	1,22	3,28	0,96	4,24
Cote terasamente			98,28				
Distante Terasamente	1,75 1,75		0,00			1,75 2,05	


Profil nr.: 12
Hm : 0 + 59,90
(0,05)
-0,05

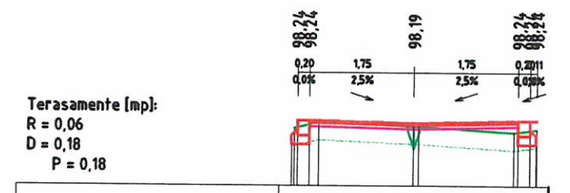

Terasamente [mp]:
R = 0,06
D = 0,18
P = 0,18

Cote teren	98,11 98,21		98,14		98,04		98,09
Distante Teren	0,00 0,41	1,59	2,39	1,59	3,68	0,38	4,06
Cote terasamente			98,09				
Distante Terasamente	1,75 1,75		0,00			1,75 2,05	

Profil nr.: 13
Hm : 0 + 69,79
(0,06)
-0,04

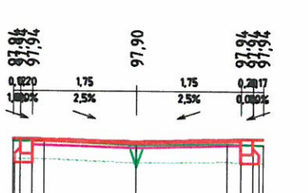

Terasamente [mp]:
D = 0,24
P = 0,22

Cote teren	97,90 97,90		97,84		97,86		97,84
Distante Teren	0,00 0,52	1,55	2,07	1,52	3,59	0,61	4,20
Cote terasamente			97,80				
Distante Terasamente	1,75 1,75		0,00			1,75 2,05	

Prezenta plansa se va studia impreuna cu planul de situatie si profilele transversale tip.

Nota:
1. Orice modificare a prezentei planse se face numai cu acordul scris al proiectantului.
2. Orice neconcordanta cu prevederile prezentei planse si situatia din amplasamentul lucrarii, se va aduce la cunostinta proiectantului.


Categoria de importanță: „C" conform HG 766/1997
Strazi categoria tehnica IV (de deservire locală)
Perioada de colt Tc = 0,70 sec
Acceleratia ag = 0,30 g

IRICIUC D. SILVIU-CRISTIAN
ROMANIA
MIDLEA
INGINER - VERIFICATOR DE PROIECTE
A.I.I. 10218
A4.1 D2.1

Expert					
Verificator					
Verificator/Expert	Nume si prenume	Semnatura	Cerinta	Referat:	
Sediu social: Strada Spiru Haret, nr 4, Bloc 273, etaj parter, COREVAS Municipiul Vaslui, judetul Vaslui Telefon: 0746.952723	FIRMA: ASI PROIECT S.R.L.	C.U.I. :39772200 J37/571/22.08.2018	Beneficiar:	MUNICIPIUL VASLUI	Nr. Proiect:
			Obiectiv:	"MODERNIZARE STRAZI OLTEA DOAMNA SI ALEEA HULUBAT" MUNICIPIUL VASLUI, JUDETUL VASLUI	29/2025
Specificatie	Nume si prenume	Semnatura	Scara:	Denumire plansa:	Etapa: P.TH.+D.E.
Sef proiect	Ing. Avram C-tin Iulian		1:100	PROFILE TRANSVERSALE CURENTE	Nr Plansa:
Proiectat	Ing. Avram C-tin Iulian		Data:		
Desenat	Ing. Avram C-tin Iulian		2025	STRADA OLTEA DOAMNA TRONSON 2	D2.5

Profil nr.: 14

Hm : 0 + 73,59
(0,05)
-0,05

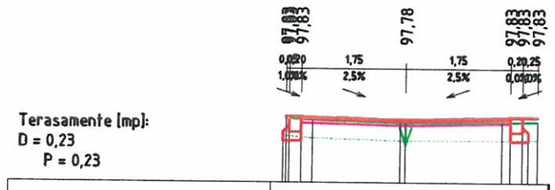


Terasamente (mp):
D = 0,23
P = 0,23

Cote teren	97,81	97,77		97,73	97,74	97,75
Distante Teren	0,00	0,44	1,48	1,61	3,61	4,20
Cote terasamente				97,68		
Distante Terasamente				0,00		

Profil nr.: 15

Hm : 0 + 77,71
(0,05)
-0,05

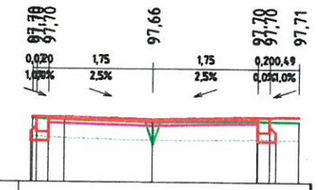


Terasamente (mp):
D = 0,25
P = 0,24

Cote teren	97,67	97,65		97,61	97,63	97,63
Distante Teren	0,00	0,54	1,48	2,02	1,74	3,76	4,46
Cote terasamente				97,56		
Distante Terasamente				0,00		

Profil nr.: 16

Hm : 0 + 84,63
(0,05)
-0,05

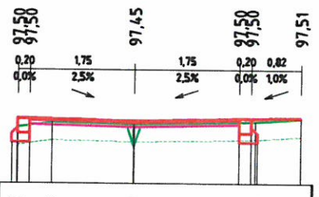


Terasamente (mp):
D = 0,21
P = 0,20

Cote teren	97,35	97,43		97,40	97,44	97,49
Distante Teren	0,00	0,58	1,37	1,95	2,04	3,99	4,74
Cote terasamente				97,35		
Distante Terasamente				0,00		

Profil nr.: 17

Hm : 0 + 86,86
(0,04)
-0,06

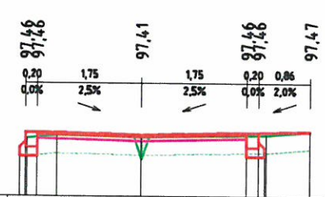

Terasamente (mp):
P = -0,02

Cote teren	97,35	97,40		97,37	97,41	97,47
Distante Teren	0,00	0,51	1,42	1,93	2,08	4,01	4,74
Cote terasamente				97,31		
Distante Terasamente				0,00		

Prezenta plansa se va studia impreuna cu planul de situatie si profilele transversale tip.

Nota:
1. Orice modificare a prezentei planse se face numai cu acordul scris al proiectantului.
2. Orice neconcordanta cu prevederile prezentei planse si situatia din amplasamentul lucrarii, se va aduce la cunostinta proiectantului.

Categoria de importantă: „C" conform HG 766/1997
Strazi categoria tehnica IV (de deservire locală)
Perioada de colt Tc = 0,70 sec
Acceleratia ag = 0,30 g


Expert				
Verificator				
Verificator/Expert	Nume si prenume	Semnatura	Cerinta	Referat:

Sediu social:
Strada Spiru Haret, nr 4,
Bloc 273, etaj parter, COREVAS
Municipiul Vaslui, judetul Vaslui
Telefon:
0746.952723
C.U.I.:39772200
J37/571/22.08.2018
FIRMA: ASI PROIECT S.R.L.

Beneficiar:	MUNICIPIUL VASLUI			Nr. Proiect:
Obiectiv:	"MODERNIZARE STRAZI OLTEA DOAMNA SI ALEEA HULUBAT" MUNICIPIUL VASLUI, JUDETUL VASLUI			29/2025
				Etapa:
Specificatie	Nume si prenume	Semnatura	Scara: 1:100	P.TH.+D.E.
Sef proiect	Ing. Avram C-tin Iulian		Denumire plansa:	
Proiectat	Ing. Avram C-tin Iulian		PROFILE TRANSVERSALE CURENTE	Nr Plansa:
Desenat	Ing. Avram C-tin Iulian		Data: 2025	D2.6
			STRADA OLTEA DOAMNA TRONSON 2	

IRICIUC D. SILVIU-CRISTIAN
ROMANIA
MOLDA
INGINER VERIFICATOR DE PROIECTE


DETALII STRUCTURA RUTIERA, AMENAJARE TROTUARE SI BORDURI
SCARA 1/10

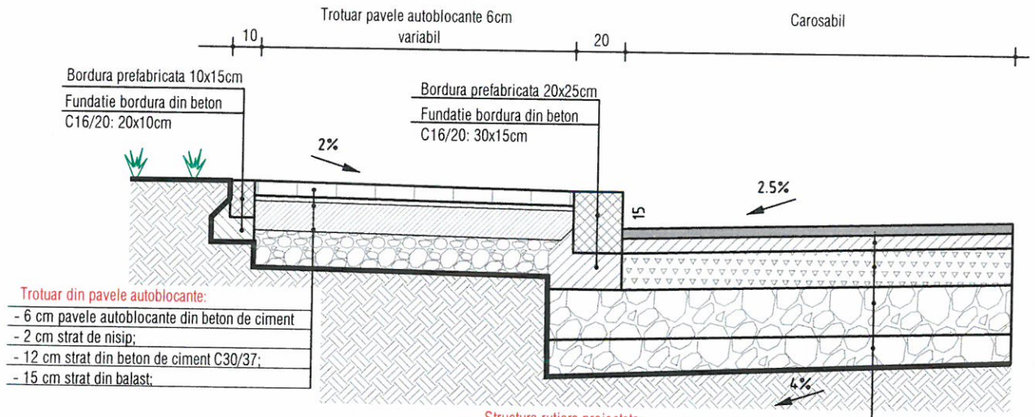

Trotuar din pavele autoblocante:
- 6 cm pavele autoblocante din beton de ciment
- 2 cm strat de nisip;
- 12 cm strat din beton de ciment C30/37;
- 15 cm strat din balast;

Structura rutiera proiectata:
- 4 cm strat uzura BA 16 ;
- 6 cm strat de legatura BADPC 22.4 ;
- 15 cm (0-63mm) strat de baza din piatra sparta
- 20 cm strat de fundatie din balast
- 10 cm strat de forma din balast (0-63mm) ;
- Sapatura pana la cota de fundare pe o adancime de minim 50 cm;


DETALII STRUCTURA RUTIERA, AMENAJARE TROTUARE SI BORDURI
SCARA 1/10

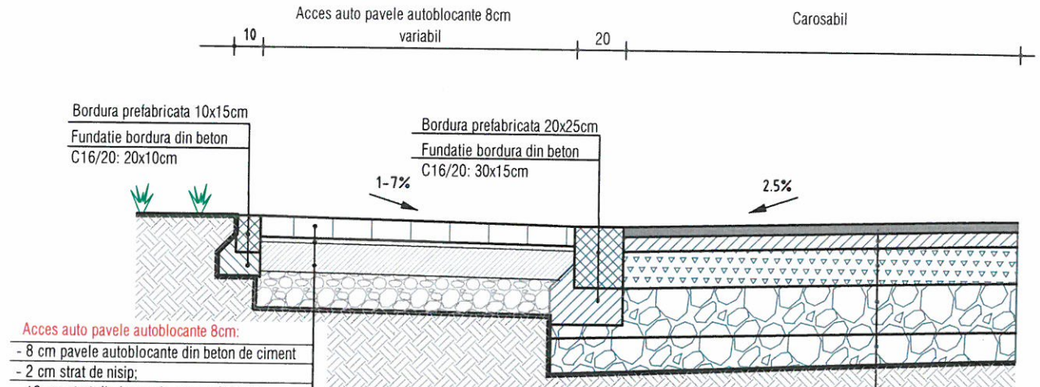

Acces auto pavele autoblocante 8cm:
- 8 cm pavele autoblocante din beton de ciment
- 2 cm strat de nisip;
- 12 cm strat din beton de ciment C30/37;
- 15 cm strat din balast;

Structura rutiera proiectata:
- 4 cm strat uzura BA 16 ;
- 6 cm strat de legatura BADPC 22.4 ;
- 15 cm (0-63mm) strat de baza din piatra sparta
- 20 cm strat de fundatie din balast
- 10 cm strat de forma din balast (0-63mm) ;
- Sapatura pana la cota de fundare pe o adancime de minim 50 cm;


DETALII STRUCTURA RUTIERA, AMENAJARE TROTUARE SI BORDURI
SCARA 1/10

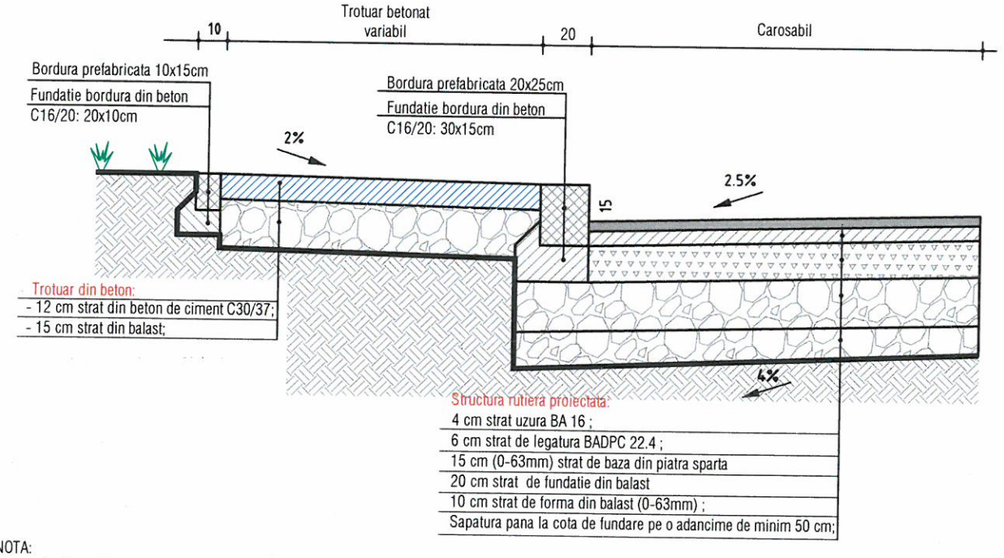

Trotuar din beton:
- 12 cm strat din beton de ciment C30/37;
- 15 cm strat din balast;

Structura rutiera proiectata:
- 4 cm strat uzura BA 16 ;
- 6 cm strat de legatura BADPC 22.4 ;
- 15 cm (0-63mm) strat de baza din piatra sparta
- 20 cm strat de fundatie din balast
- 10 cm strat de forma din balast (0-63mm) ;
- Sapatura pana la cota de fundare pe o adancime de minim 50 cm;

DETALII STRUCTURA RUTIERA, AMENAJARE TROTUARE SI BORDURI
SCARA 1/10

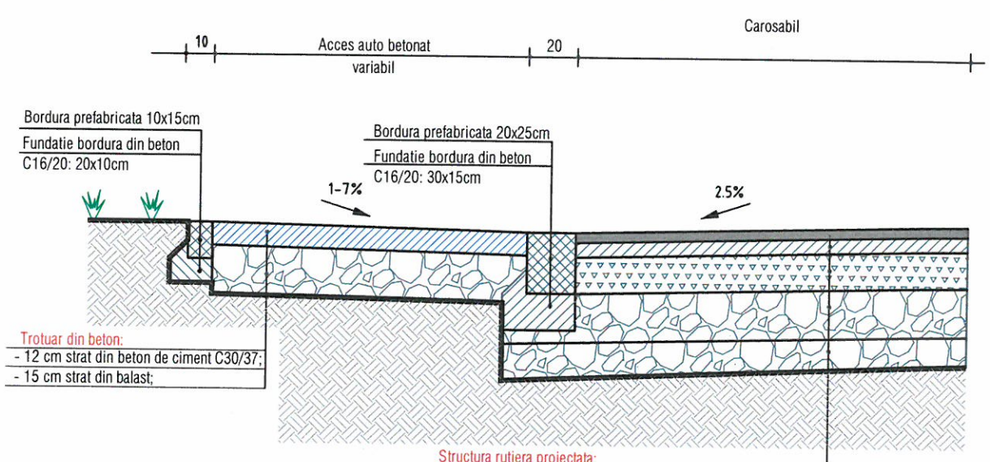

Trotuar din beton:
- 12 cm strat din beton de ciment C30/37;
- 15 cm strat din balast;

Structura rutiera proiectata:
- 4 cm strat uzura BA 16 ;
- 6 cm strat de legatura BADPC 22.4 ;
- 15 cm (0-63mm) strat de baza din piatra sparta
- 20 cm strat de fundatie din balast
- 10 cm strat de forma din balast (0-63mm) ;
- Sapatura pana la cota de fundare pe o adancime de minim 50 cm;

NOTA:
- Inaltimea libera a bordurilor prefabricate este de 5 - 15cm.
- Bordura prefabricata se monteaza ingropat intre structurile rutiere pentru accesul auto. Bordura poate fi montata la o inaltime de maxim 5cm fata de cota imbracamintii asfaltice atunci cand portile acceselor in incintele proprietatilor o permite.

Prezenta plansa se va studia impreuna cu planul de situatie, profilul longitudinal si profilele transversale curente .

Nota:
1. Orice modificare a prezentei planse se face numai cu acordul scris al proiectantului.
2. Orice neconcordanta cu prevederile prezentei planse si situatia din amplasamentul lucrarii, se va aduce la cunostinta proiectantului.

BETON - SR EN 206-1, SR 13510/2006
Clasa de expunere XC4+XF2
C30/37 - S2 - HIIA - 0÷32; A/Cmax=0,50
Dozaj minim de ciment = 300 kg/mc
Aditiv - reducator de apa/plastifiant

Expert				
Verificator				
Verificator/Expert	Nume si prenume	Semnatura	Cerinta	Referat:

Sediu social:
Strada Spiru Haret, nr 4,
Bloc 273, etaj parter, COREVAS
Municipiul Vaslui, judetul Vaslui
Telefon:
0746.952723
FIRMA: ASI PROIECT S.R.L.
C.U.I. :RO 39772200
J37/571/22.08.2018

Specificatie	Nume si prenume	Semnatura	Scara: 1:10	Denumire plansa: DETALII STRUCTURA RUTIERA, AMENAJARE TROTUARE SI BORDURA
Sef proiect	Ing. Avram C-tin Iulian			
Proiectat	Ing. Avram C-tin Iulian		Data: 2025	STRADA OLTEA DOAMNA - TRONSON 1
Desenat	Ing. Avram C-tin Iulian			

Beneficiar: U.A.T. MUNICIPIUL VASLUI
Obiectiv: "MODERNIZARE STRAZI OLTEA DOAMNA SI ALEEA HULUBAT" MUNICIPIUL VASLUI, JUDETUL VASLUI

Nr. Proiect: 29/2025
Etapa: D.T.A.C.
Nr Plansa: D1.23

IRICIUC D. SILVIU-CRISTIAN ROMANIA MIDLIFE INGINER - EVALUATOR DE PROIECTE AI RE D1 nr. 10218

Categoria de importanță: „C" conform HG 766/1997
Strazi categoria tehnica IV (de deservire locală)
Perioada de colt Tc = 0,70 sec
Acceleratia ag = 0,30 g

Strada Aleea Hulubat Tronson 1

km 0+000 - Strada Aleea Hulubat Tronson 1

km 0+025 - Strada vicinala

km 0+000 - Strada vicinala

Strada Aleea Hulubat Tronson 2-L=62,00m.l.

Strada Aleea Hulubat Tronson 1

km 0+062 - Strada Aleea Hulubat Tronson 2

Curba nr. 1
U = 188,23
R = 100,00
T = 9,27
B = 0,43
L = 18,49

Hm: 0 + 44,72
Ti 1

Te 1
Hm: 0 + 63,21

Relocare imprejmuire existenta L=60.50m

Acostament betonat 0.50m

Acostament betonat 0,50m

Hm: 0 + 79,83
Ti 2

Curba nr. 2
U = 88,18
R = 9,00
T = 10,74
B = 5,02
L = 15,72
si = 1,30

Te 2
Hm: 1 + 95,56

Curba nr. 3
U = 181,13
R = 90,00
T = 97,41
B = 0,32
L = 8,75

Te 3
Hm: 2 + 25,28

Hm: 2 + 16,53
Ti 3

Acostament betonat 0.50m

Prezenta plansa se va studia impreuna cu profilele transversale curente si profilele transversale tip.

Nota:
1. Orice modificare a prezentei planse se face numai cu acordul scris al proiectantului.
2. Orice neconcordanta cu prevederile prezentei planse si situatia din amplasamentul lucrarii, se va aduce la cunostinta proiectantului.

LEGENDA

Parte carosabila strada studiata incadrata cu bordura prefabricata 20x25cm (sau acostament betonat)

Trotuar/accese auto riverani din pavele autoblocante 6cm/8cm incadrate cu bordura prefabricata 10x15cm spre limita de proprietate si bordura prefabricata 20x25cm spre carosabil

Trotuar din beton - in spatele bordurii prefabricate 20x25 acolo unde nu se asigura latimea minima a trotuarului de 1,00m


Acostament betonat

Expert				
Verificator				
Verificator/Expert	Nume si prenume	Semnatura	Cerinta	Referat:

Sediu social:
Strada Spiru Haret, nr 4,
Bloc 273, etaj parter, COREVAS
Municipiul Vaslui, judetul Vaslui
Telefon:
0746.952723
C.U.I. :RO 39772200
J37/571/22.08.2018
FIRMA: ASI PROIECT S.R.L.

Specificatie	Nume si prenume	Semnatura
Sef proiect	Ing. Avram C-tin Iulian	
Proiectat	Ing. Avram C-tin Iulian	
Desenat	Ing. Avram C-tin Iulian	

Beneficiar:	U.A.T. MUNICIPIUL VASLUI	Nr. Proiect: 29/2025
Obiectiv:	"MODERNIZARE STRAZI OLTEA DOAMNA SI ALEEA HULUBAT" MUNICIPIUL VASLUI, JUDETUL VASLUI	Etapa: P.TH.+D.E.
Scara: 1:500	Denumire plansa: PLAN DE SITUATIE	Nr Plansa: D3.1
Data: 2025	STRADA ALEEA HULUBAT - TRONSON 1	

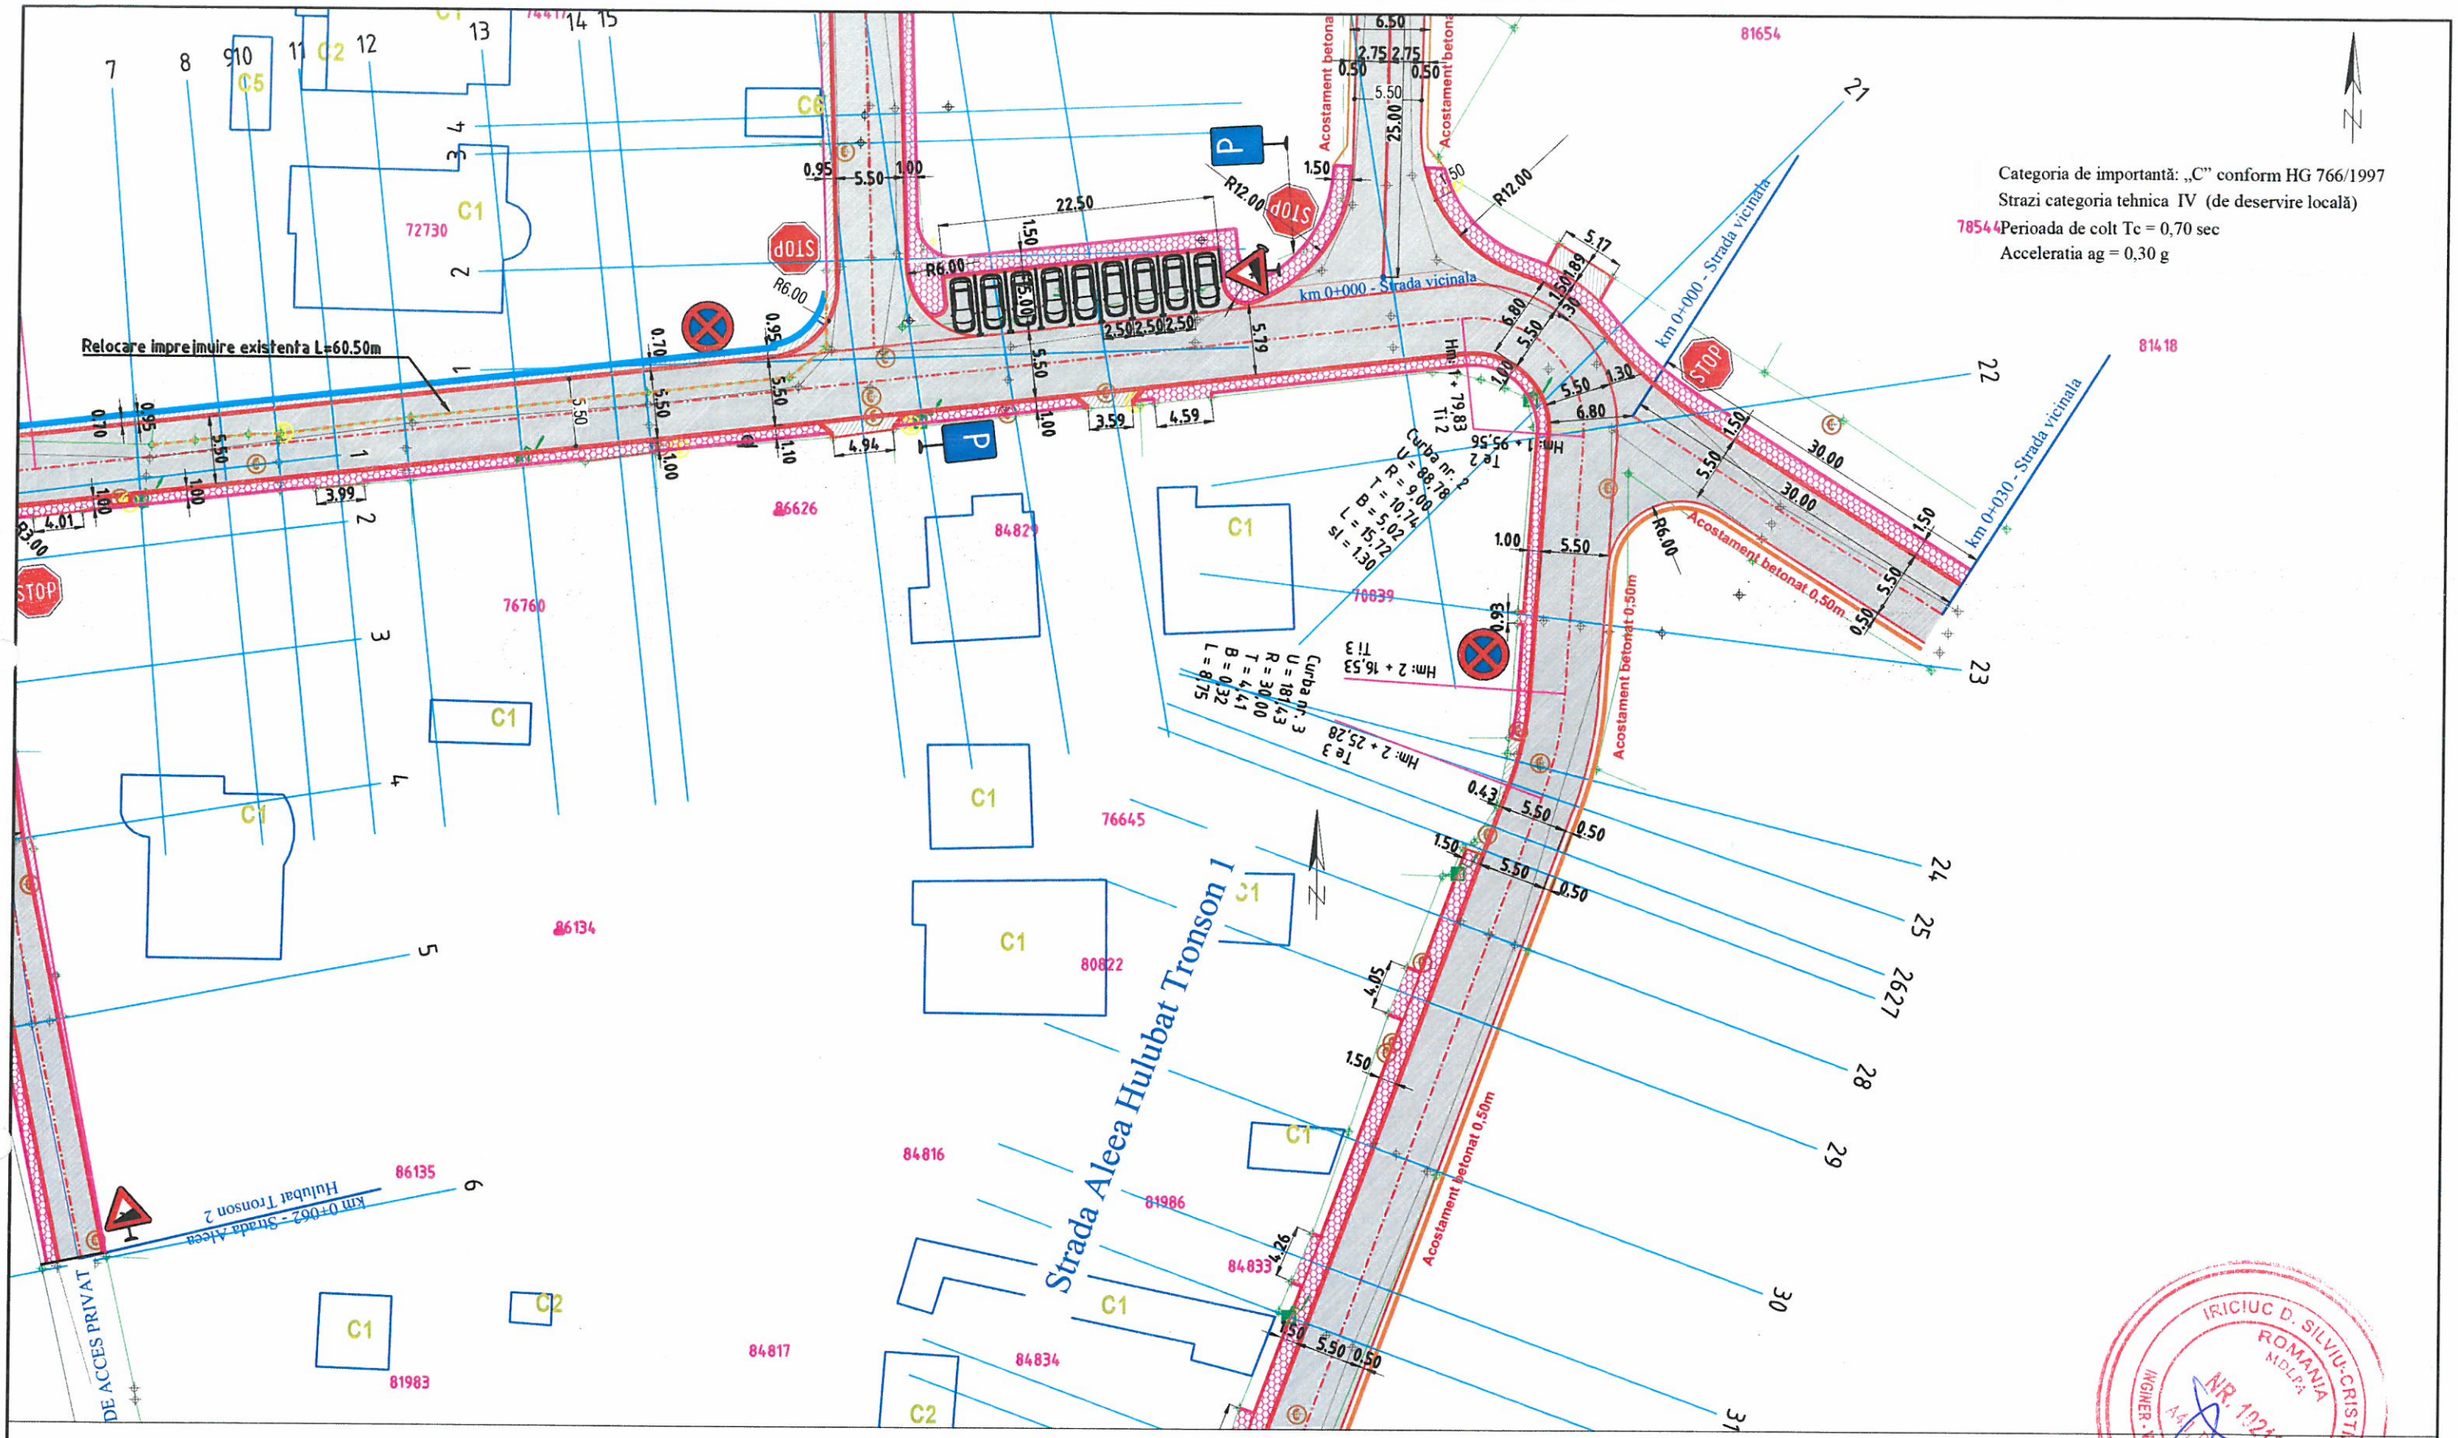

Prezenta plansa se va studia impreuna cu profilele transversale curente si profilele transversale tip.

Nota:

1. Orice modificare a prezentei planse se face numai cu acordul scris al proiectantului.
2. Orice neconcordanta cu prevederile prezentei planse si situatia din amplasamentul lucrarii, se va aduce la cunostinta proiectantului.

LEGENDA

Parte carosabila strada studiata incadrata cu bordura prefabricata 20x25cm (sau acostament betonat)

Trotuar/accese auto riverani din pavele autoblocante 6cm/8cm incadrate cu bordura prefabricata 10x15cm spre limita de proprietate si bordura prefabricata 20x25cm spre carosabil

Trotuar din beton - in spatele bordurii prefabricate 20x25 acolo unde nu se asigura latimea minima a trotuarului de 1,00m

Acostament betonat

Expert				
Verificator				
Verificator/Expert	Nume si prenume	Semnatura	Cerinta	Referat:

Sediu social:
Strada Spiru Haret, nr 4,
Bloc 273, etaj parter, COREVAS
Municipiul Vaslui, judetul Vaslui
Telefon:
0746.952723
FIRMA: ASI PROIECT S.R.L. CUI 39772200
C.U.I. :RO 39772200
J37/571/22.08.2018

Beneficiar:	U.A.T. MUNICIPIUL VASLUI			Nr. Proiect:
Obiectiv:	"MODERNIZARE STRAZI OLTEA DOAMNA SI ALEEA HULUBAT" MUNICIPIUL VASLUI, JUDETUL VASLUI			29/2023
				Etapa:
Specificatie	Nume si prenume	Semnatura	Scara: 1:500	Denumire plansa: P.TH.+D.E.
Sef proiect	Ing. Avram C-tin Iulian			PLAN DE SITUATIE
Proiectat	Ing. Avram C-tin Iulian		Data: 2025	Nr Plansa:
Desenat	Ing. Avram C-tin Iulian			STRADA ALEEA HULUBAT - TRONSON 1 D3.2

IRICIUC D. SILVIU-CRISTIAN ROMANIA MOLDA NR. 10248 INGINER - VERIFICATOR DE PROIECTE

Categoria de importantă: „C" conform HG 766/1997
Strazi categoria tehnica IV (de deservire locală)
Perioada de colt Tc = 0,70 sec
Acceleratia ag = 0,30 g

Strada Aleea Hulubat Tronson 1

km 0+350 - Strada Aleea Hulubat Tronson 1

km 0+000 - Strada vicinala

km 0+030 - Strada vicinala

DRUM DE ACCES PRIVAT

STOP

Acostament betonat 0,50m

Te 4
Hm: 3 + 12,07

Curba nr. 4
U = 197,61
R = 500,00
T = 9,38
B = 0,09
L = 18,75

Hm: 2 + 93,33
Ti 4

Te 3
Hm: 2 + 25,28

Curba nr. 3
U = 181,43
R = 30,00
T = 4,41
B = 0,32
L = 8,75

Hm: 2 + 16,53
Ti 3

Curba nr. 2
U = 88,78
R = 9,00
T = 10,14
B = 5,02
L = 15,22
as = 1,30

Te 2
Hm: 1 + 79,83
Ti 2

Curba nr. 1
U = 501,89
R = 100,00
T = 267,95
B = 55,61
L = 292,17

LEGENDA

Parte carosabila strada studiata incadrata cu bordura prefabricata 20x25cm (sau acostament betonat)

Trotuar/accese auto riverani din pavele autoblocante 6cm/8cm incadrate cu bordura prefabricata 10x15cm spre limita de proprietate si bordura prefabricata 20x25cm spre carosabil

Trotuar din beton - in spatele bordurii prefabricate 20x25 acolo unde nu se asigura latimea minima a trotuarului de 1,00m

Acostament betonat


Expert				
Verificator				
Verificator/Expert	Nume si prenume	Semnatura	Cerinta	Referat:

Sediu social:
Strada Spiru Haret, nr 4,
Bloc 273, etaj parter, COREVAS
Municipiul Vaslui, judetul Vaslui
Telefon:
0746.952723
FIRMA: ASI PROIECT S.R.L.
C.U.I. :RO 39772200
J37/571/22.08.2018

IRICIUC D. SILVIU-CRISTIAN
ROMANIA
MDLPA
INGINER - VERIFICATOR DE PROIECTE
A1, B2, D2
10218

Specificatie	Nume si prenume	Semnatura
Sef proiect	Ing. Avram C-tin Iulian	
Proiectat	Ing. Avram C-tin Iulian	
Desenat	Ing. Avram C-tin Iulian	

Beneficiar:	U.A.T. MUNICIPIUL VASLUI		Nr. Proiect:
Obiectiv:	"MODERNIZARE STRAZI OLTEA DOAMNA SI ALEEA HULUBAT" MUNICIPIUL VASLUI, JUDETUL VASLUI		Etapa:
Scara: 1:500	Denumire plansa:		P.TH.+D.E.
	PLAN DE SITUATIE		Nr Plansa:
Data: 2025	STRADA ALEEA HULUBAT - TRONSON 1		D3.3

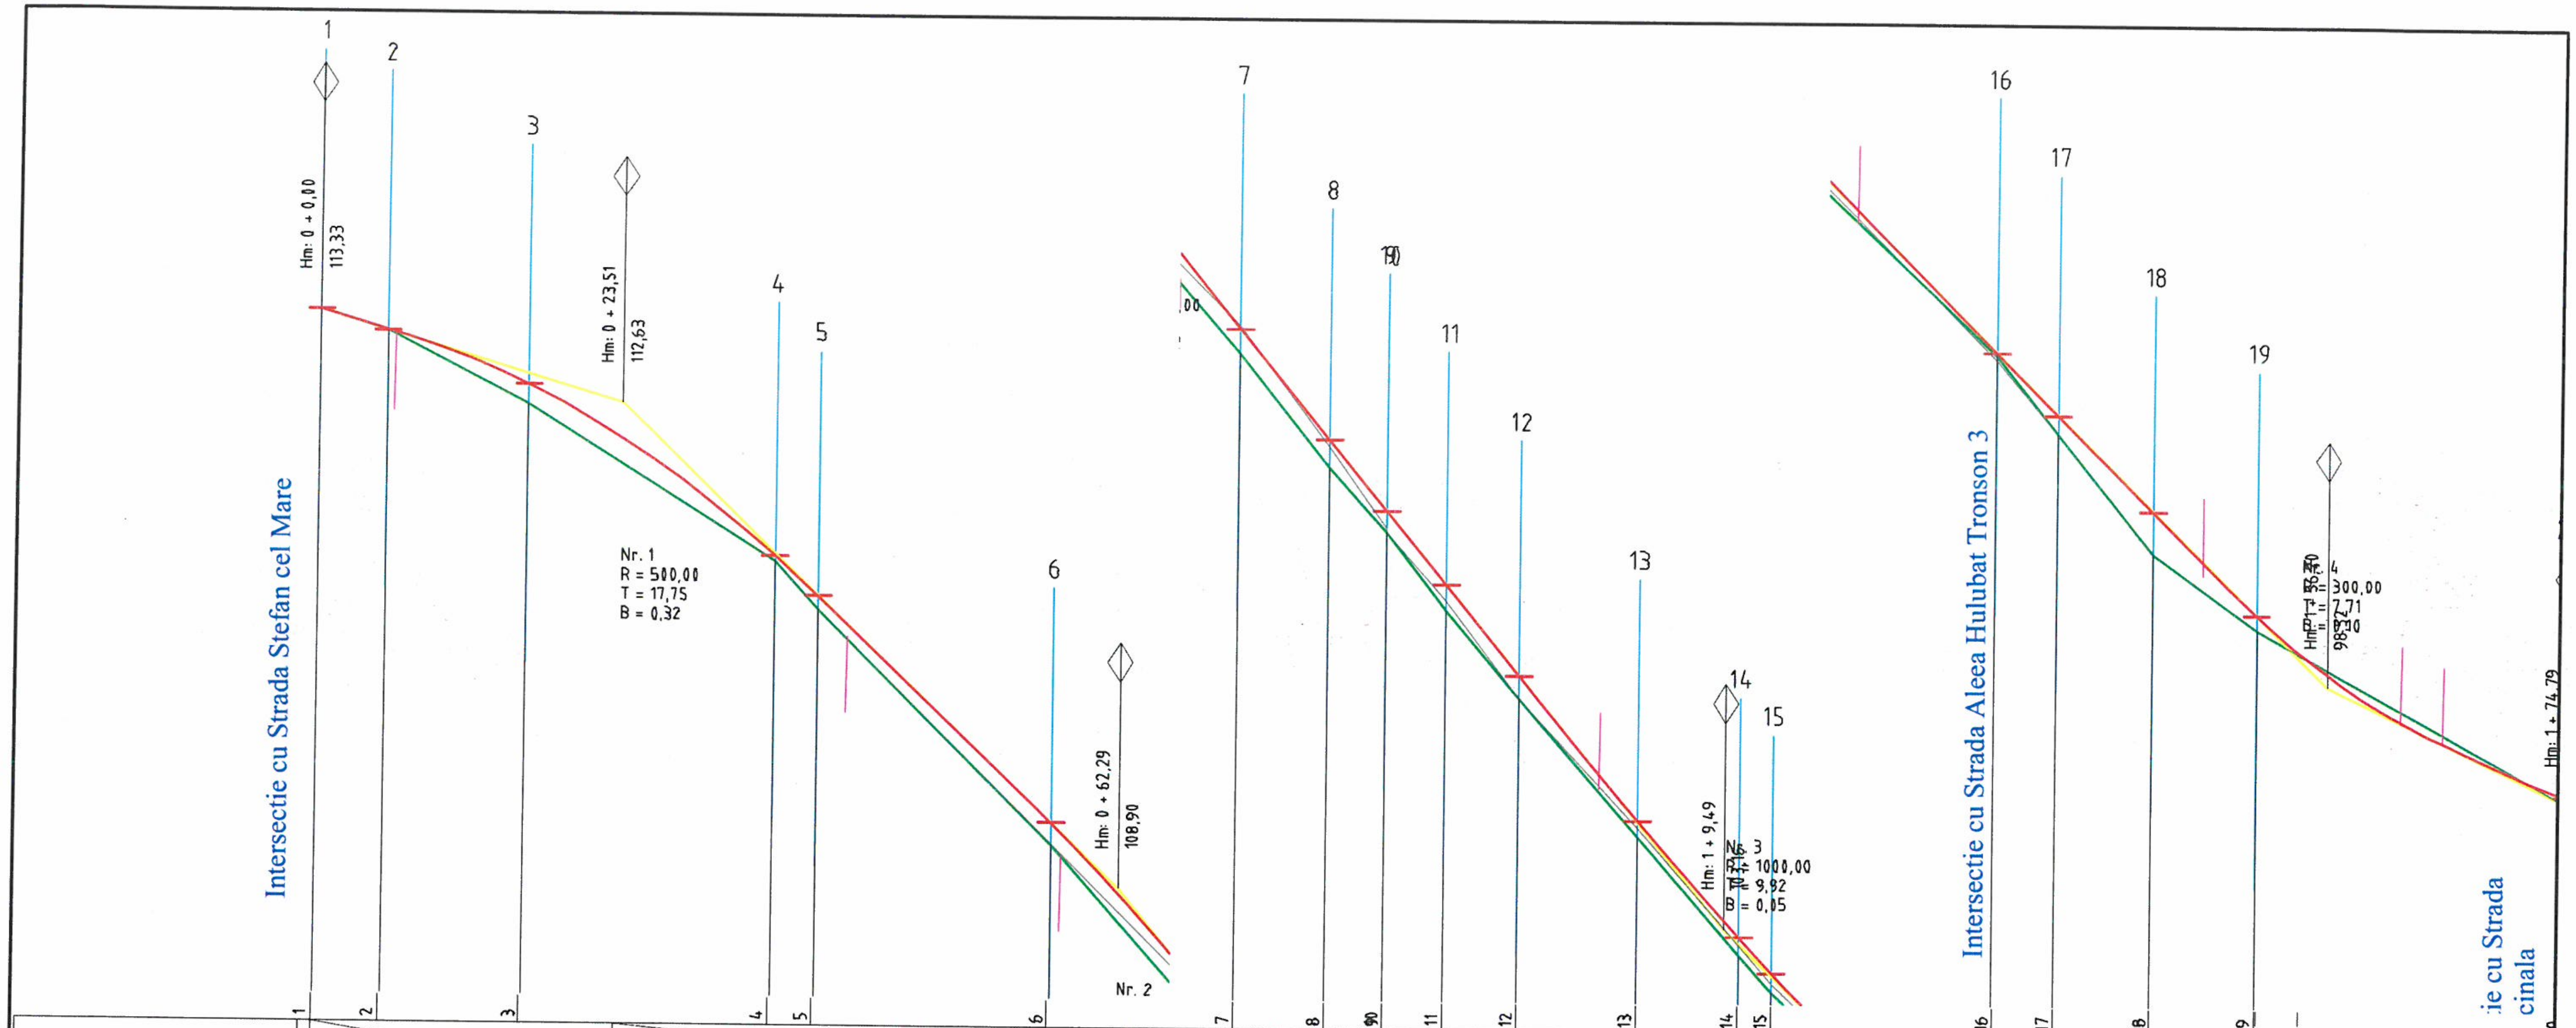

Pichet	Cote de lucru (DZ) [cm]	Cote proiect [m]	Cota teren [m]	Distanta cumulata [m]
1	0	113,33	113,33	+0,00
2	0	113,18	113,18	+5,17
3	15	112,76	112,61	+16,15
4	4	111,46	111,42	+35,47
5	11	111,15	111,04	+38,90
6	17	109,40	109,23	+57,04
7	19	107,78	107,59	+71,51
8	22	106,93	106,71	+78,51
9/10	17	106,38	106,21	+83,03
11	20	105,81	105,61	+87,68
12	18	105,11	104,93	+93,43
13	13	103,99	103,86	+2,68
14	14	103,09	102,95	+10,62
15	15	102,81	102,66	+13,20
16	3	101,08	101,06	+30,37
17	15	100,61	100,46	+35,17
18	33	99,87	99,54	+42,63
19	12	99,07	98,95	+50,71
20				

Distanta intre picheti [m]: 5,17 | 10,98 | 19,32 | 3,42 | 18,15 | 14,47 | 7,00 | 4,52 | 0,00 | 4,65 | 5,74 | 9,26 | 7,93 | 2,58 | 17,17 | 4,80 | 7,46 | 8,09 | 23,98

Panouri / Declivitati: -2,99 % 23,51 m | -9,61 % 38,78 m | -12,17 % 47,21 m | -9,93 % 46,71 m | -4,78 % 18,59 m

Hectometraj: Hm0 | Hm1

Aliniamente si curbe: 49,85 | Curba nr. 1 U = 188,23 R = 115,00 T = 10,66 B = 0,49 L = 21,26 | 53,05 | Curba nr. 2 U = 196,10 R = 300,00 T = 9,19 B = 0,14 L = 18,38 | 34,34

Prezenta plansa se va studia impreuna cu planul de situatie si profilele transversale tip.

Nota:
1. Orice modificare a prezentei planse se face numai cu acordul scris al proiectantului.
2. Orice neconcordanta cu prevederile prezentei planse si situatia din amplasamentul lucrarii, se va aduce la cunostinta proiectantului.

Categoria de importantă: „C" conform HG 766/1997
Strazi categoria tehnica IV (de deservire locală)
Perioada de colt Tc = 0,70 sec
Acceleratia ag = 0,30 g


Expert				
Verificator				
Verificator/Expert	Nume si prenume	Semnatura	Cerinta	Referat:

Sediu social: Strada Spiru Haret, nr 4, Bloc 273, etaj parter, COREVAS, Municipiul Vaslui, judetul Vaslui
Telefon: 0746.952723
FIRMA: ASI PROIECT S.R.L.
C.U.I. :39772200
J37/571/22.08.2018

Specificatie	Nume si prenume	Semnatura
Sef proiect	Ing. Avram C-tin Iulian	
Proiectat	Ing. Avram C-tin Iulian	
Desenat	Ing. Avram C-tin Iulian	

Beneficiar: MUNICIPIUL VASLUI
Obiectiv: "MODERNIZARE STRAZI OLTEA DOAMNA SI ALEEA HULUBAT" MUNICIPIUL VASLUI, JUDETUL VASLUI
Scara: 1:50 1:500
Data: 2025
Denumire plansa: PROFIL LONGITUDINAL ALEA HULUBAT TRONSON 1
Nr. Proiect: 29/2025
Etapa: P.TH.+D.E.
Nr Plansa: D3.2

IRICIUC D. SILVIU-CRISTIAN, ROMANIA, MDLPA, INGINER - VERIFICATOR DE PROIECTE, Nr. 0218

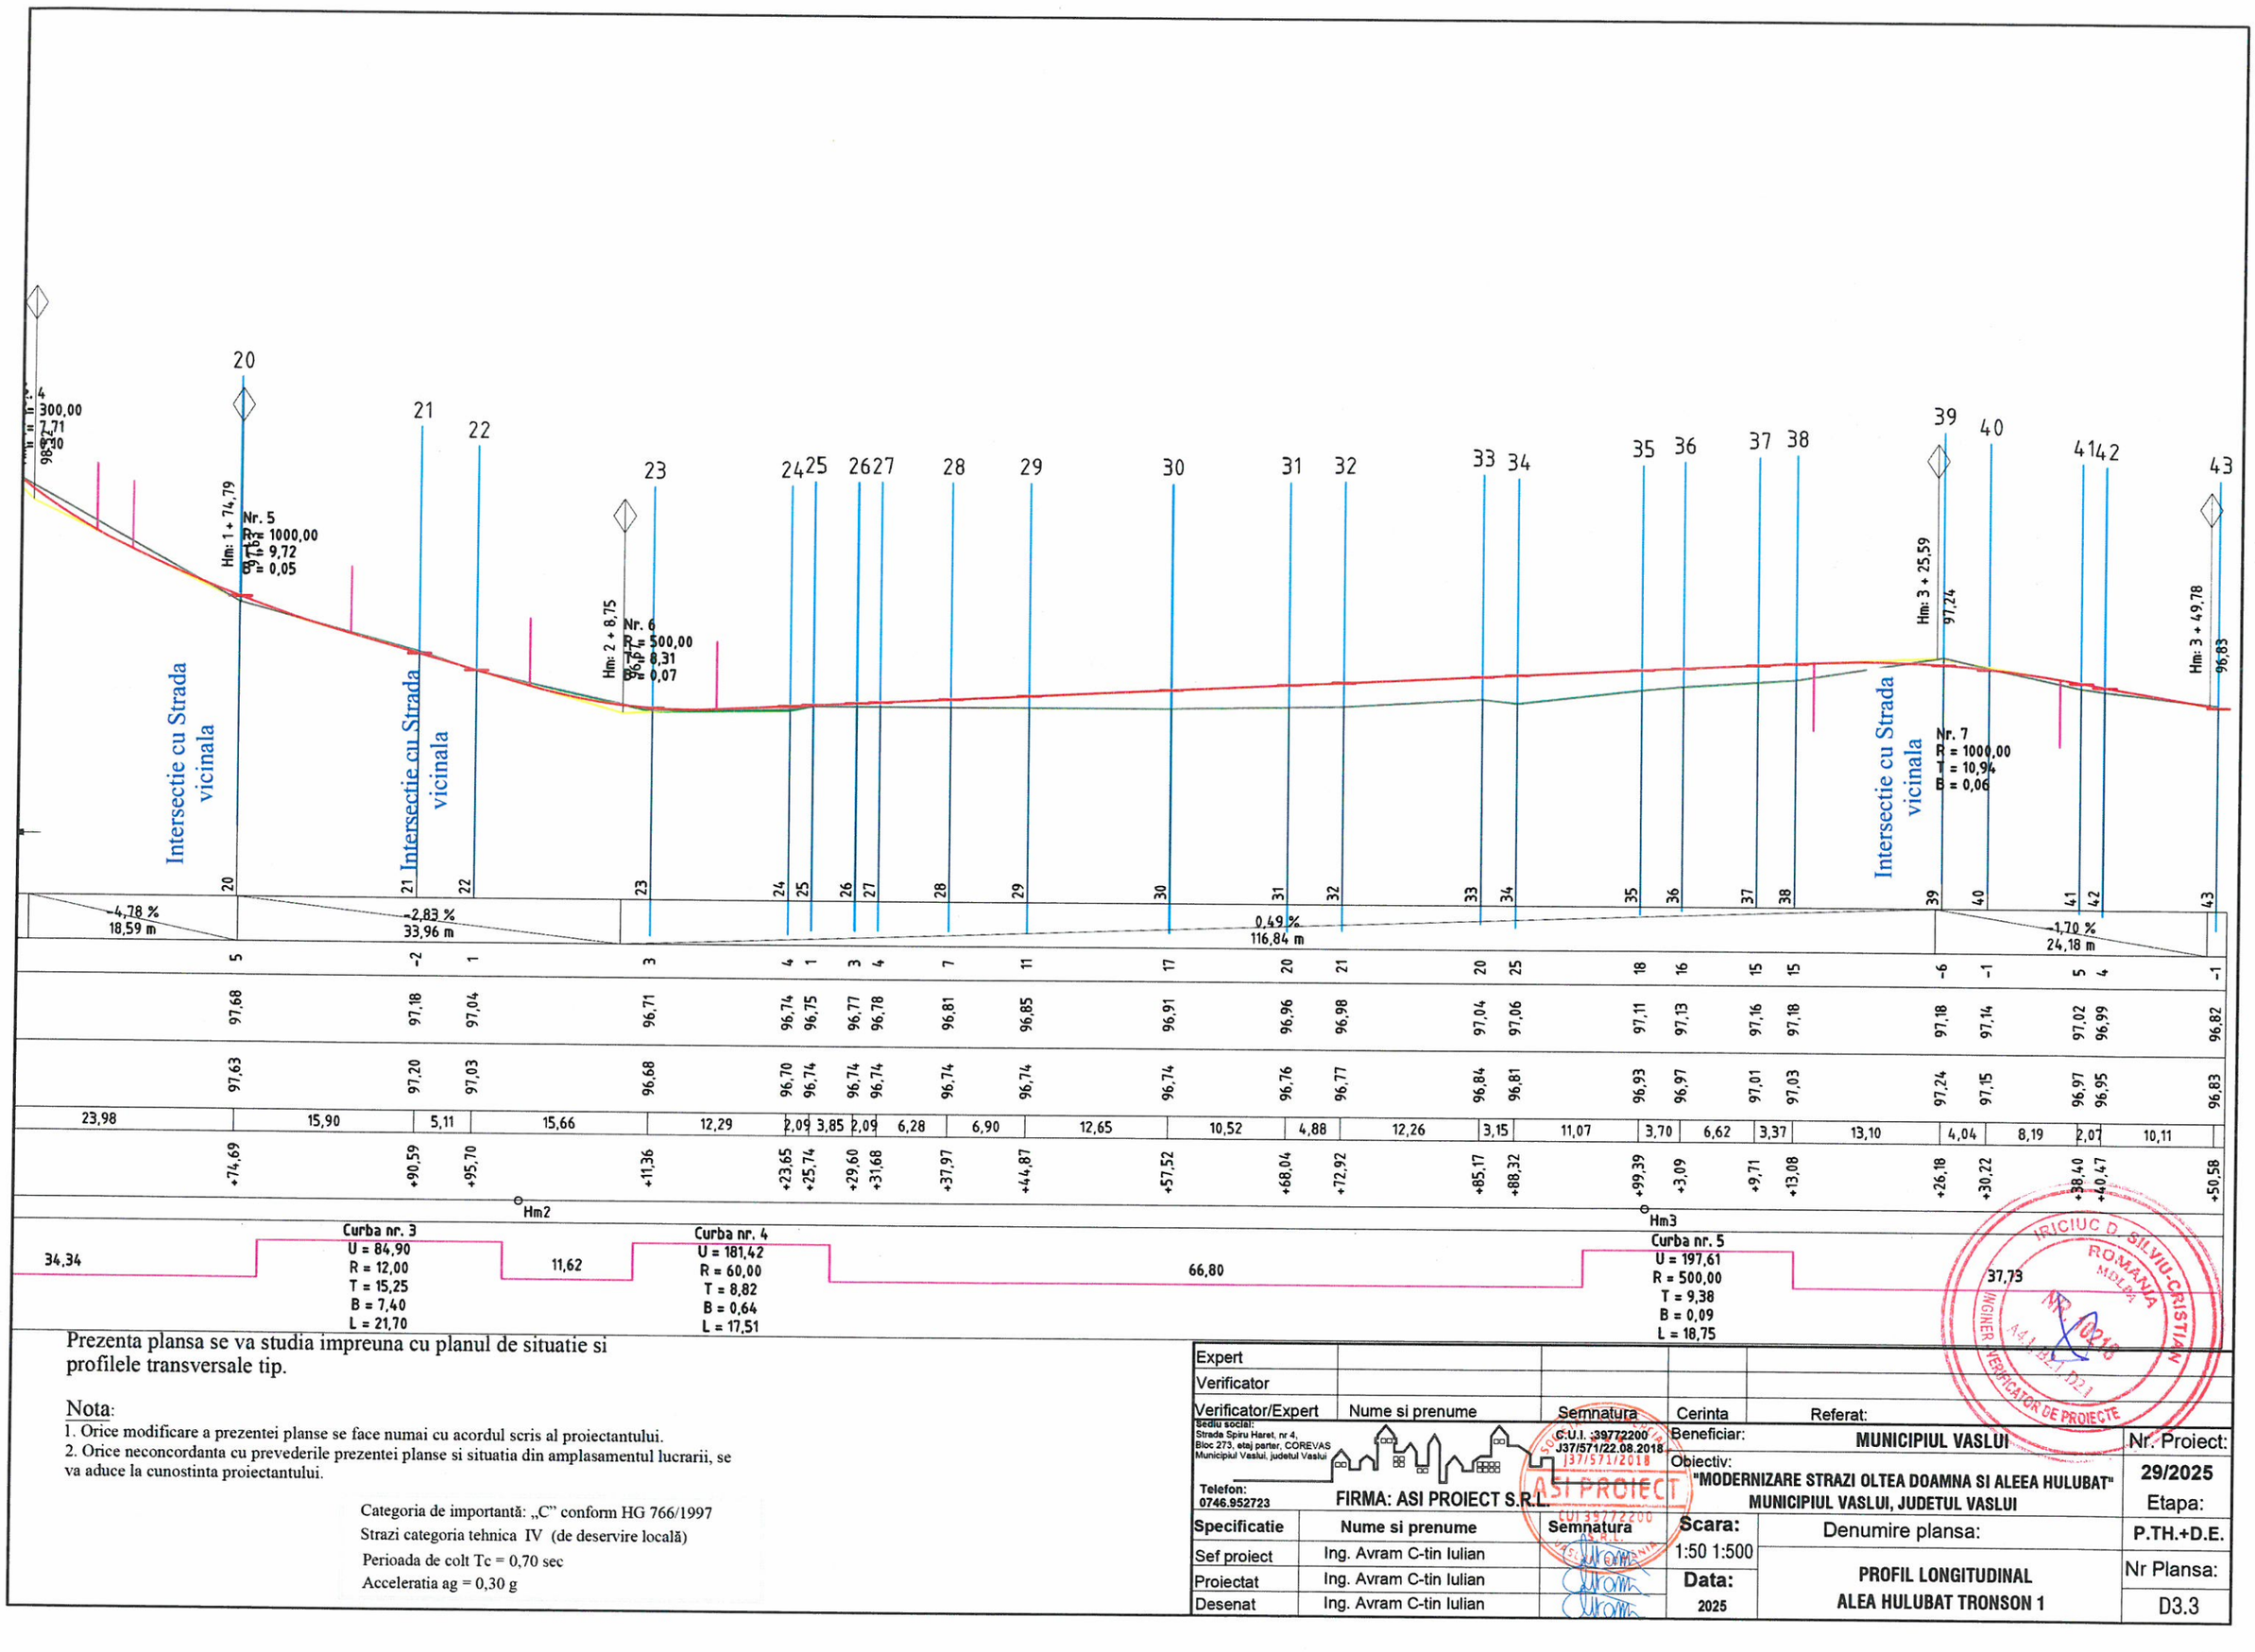

Prezenta plansa se va studia impreuna cu planul de situatie si profilele transversale tip.

Nota:

1. Orice modificare a prezentei planse se face numai cu acordul scris al proiectantului.
2. Orice neconcordanta cu prevederile prezentei planse si situatia din amplasamentul lucrarii, se va aduce la cunostinta proiectantului.


Categoria de importantă: „C" conform HG 766/1997
Strazi categoria tehnica IV (de deservire locală)
Perioada de colt Tc = 0,70 sec
Acceleratia ag = 0,30 g


Expert				
Verificator				
Verificator/Expert	Nume si prenume	Semnatura	Cerinta	Referat:


Sediu social:
Strada Spiru Haret, nr 4,
Bloc 273, etaj parter, COREVAS
Municipiul Vaslui, judetul Vaslui
Telefon:
0746.952723
C.U.I. :39772200
J37/571/22.08.2018
J37/571/2018
FIRMA: ASI PROIECT S.R.L.


Beneficiar:	MUNICIPIUL VASLUI			Nr. Proiect:
Obiectiv:	"MODERNIZARE STRAZI OLTEA DOAMNA SI ALEEA HULUBAT" MUNICIPIUL VASLUI, JUDETUL VASLUI			29/2025
				Etapa:
Specificatie	Nume si prenume	Semnatura	Scara:	P.TH.+D.E.
Sef proiect	Ing. Avram C-tin Iulian		1:50 1:500	Denumire plansa:
Proiectat	Ing. Avram C-tin Iulian		Data:	PROFIL LONGITUDINAL ALEA HULUBAT TRONSON 1
Desenat	Ing. Avram C-tin Iulian		2025	Nr Plansa: D3.3

IRICIUC D. SILVIU-CRISTIAN ROMANIA MOLDA INGINER VERIFICATOR DE PROIECTE NR. 10218 AMENAJARI D2.1

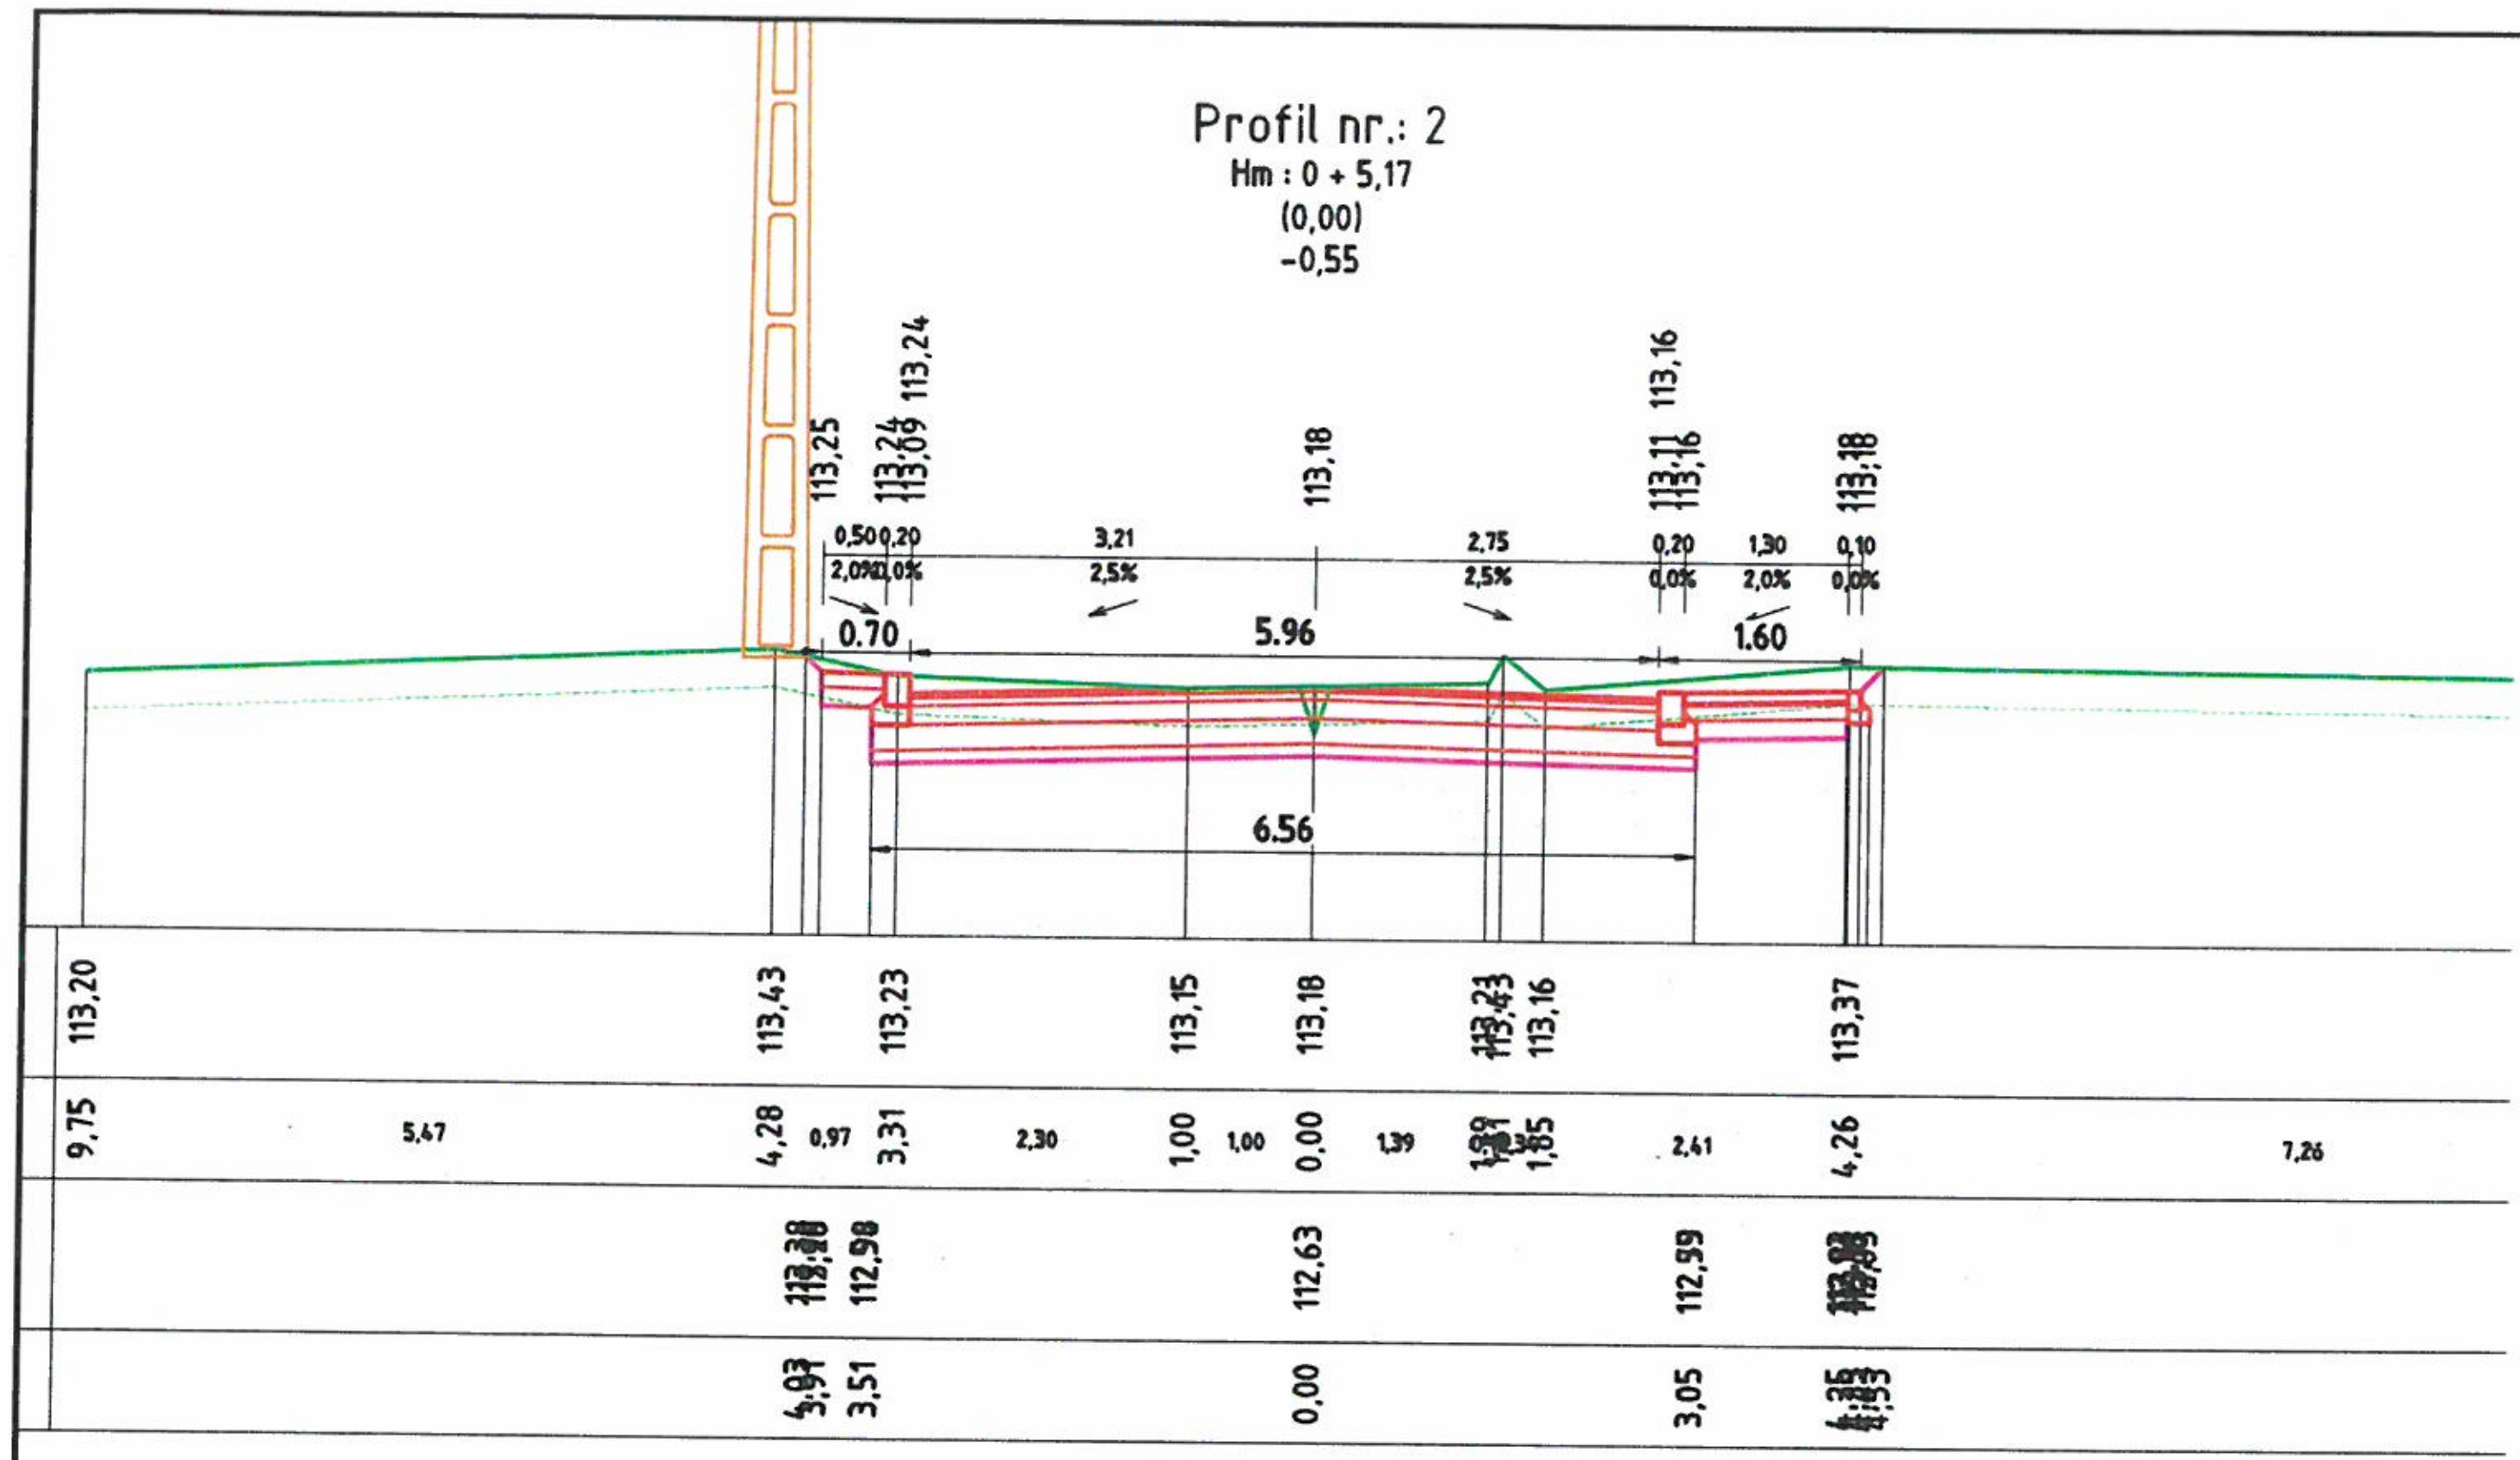

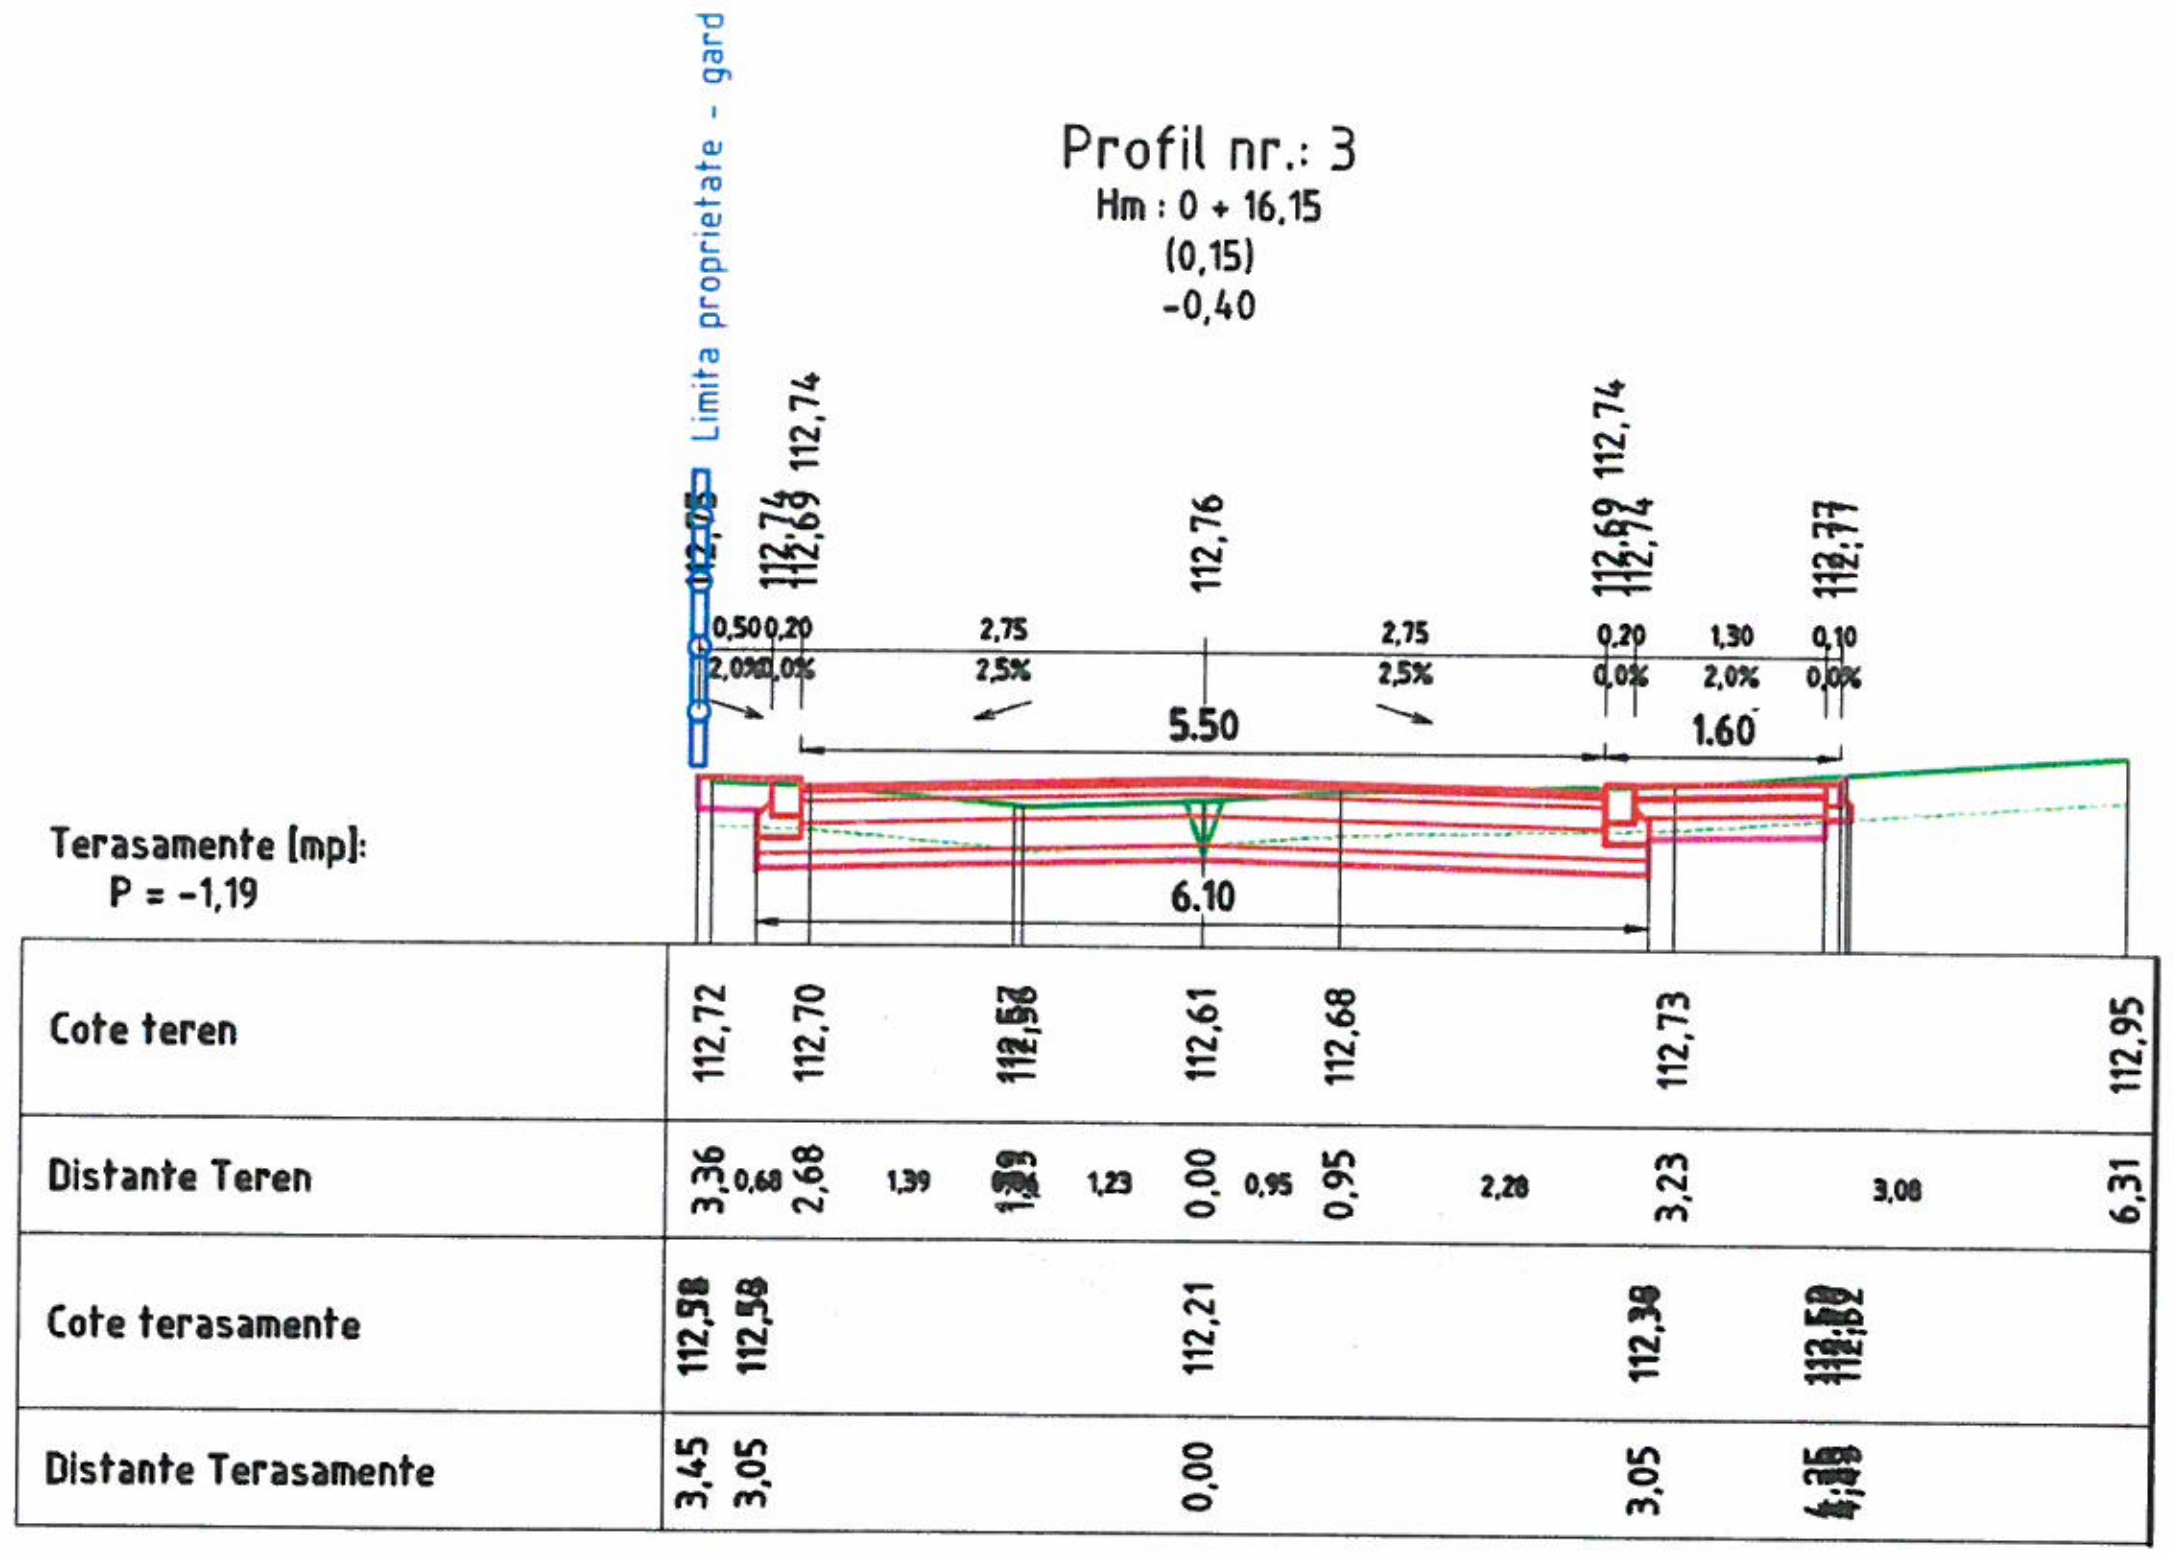

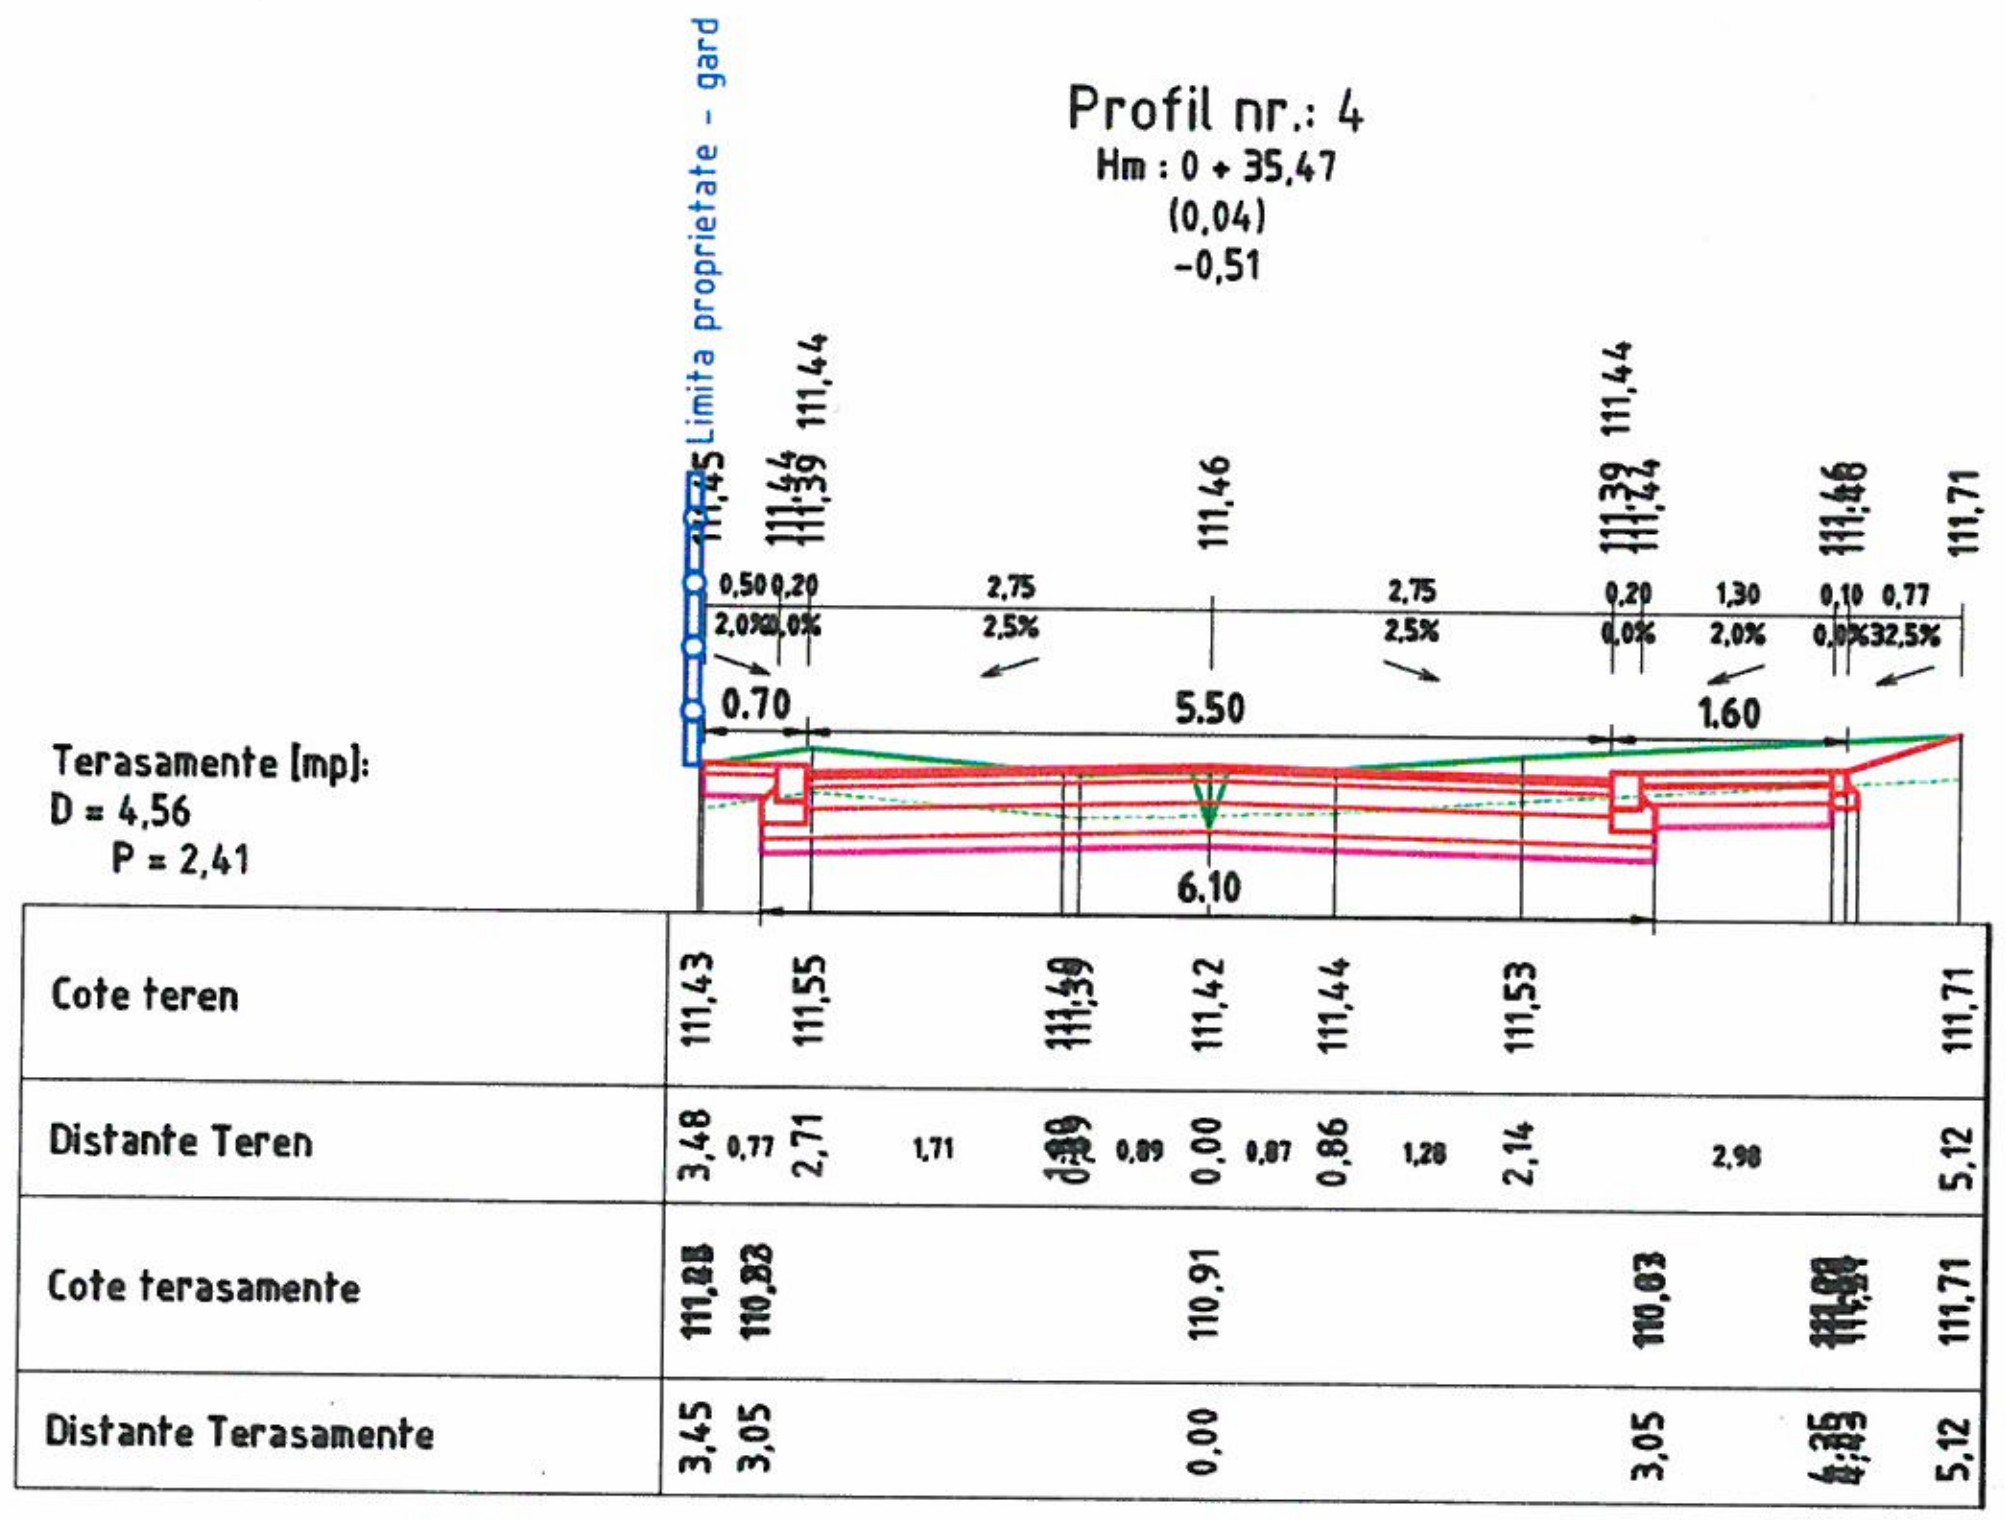

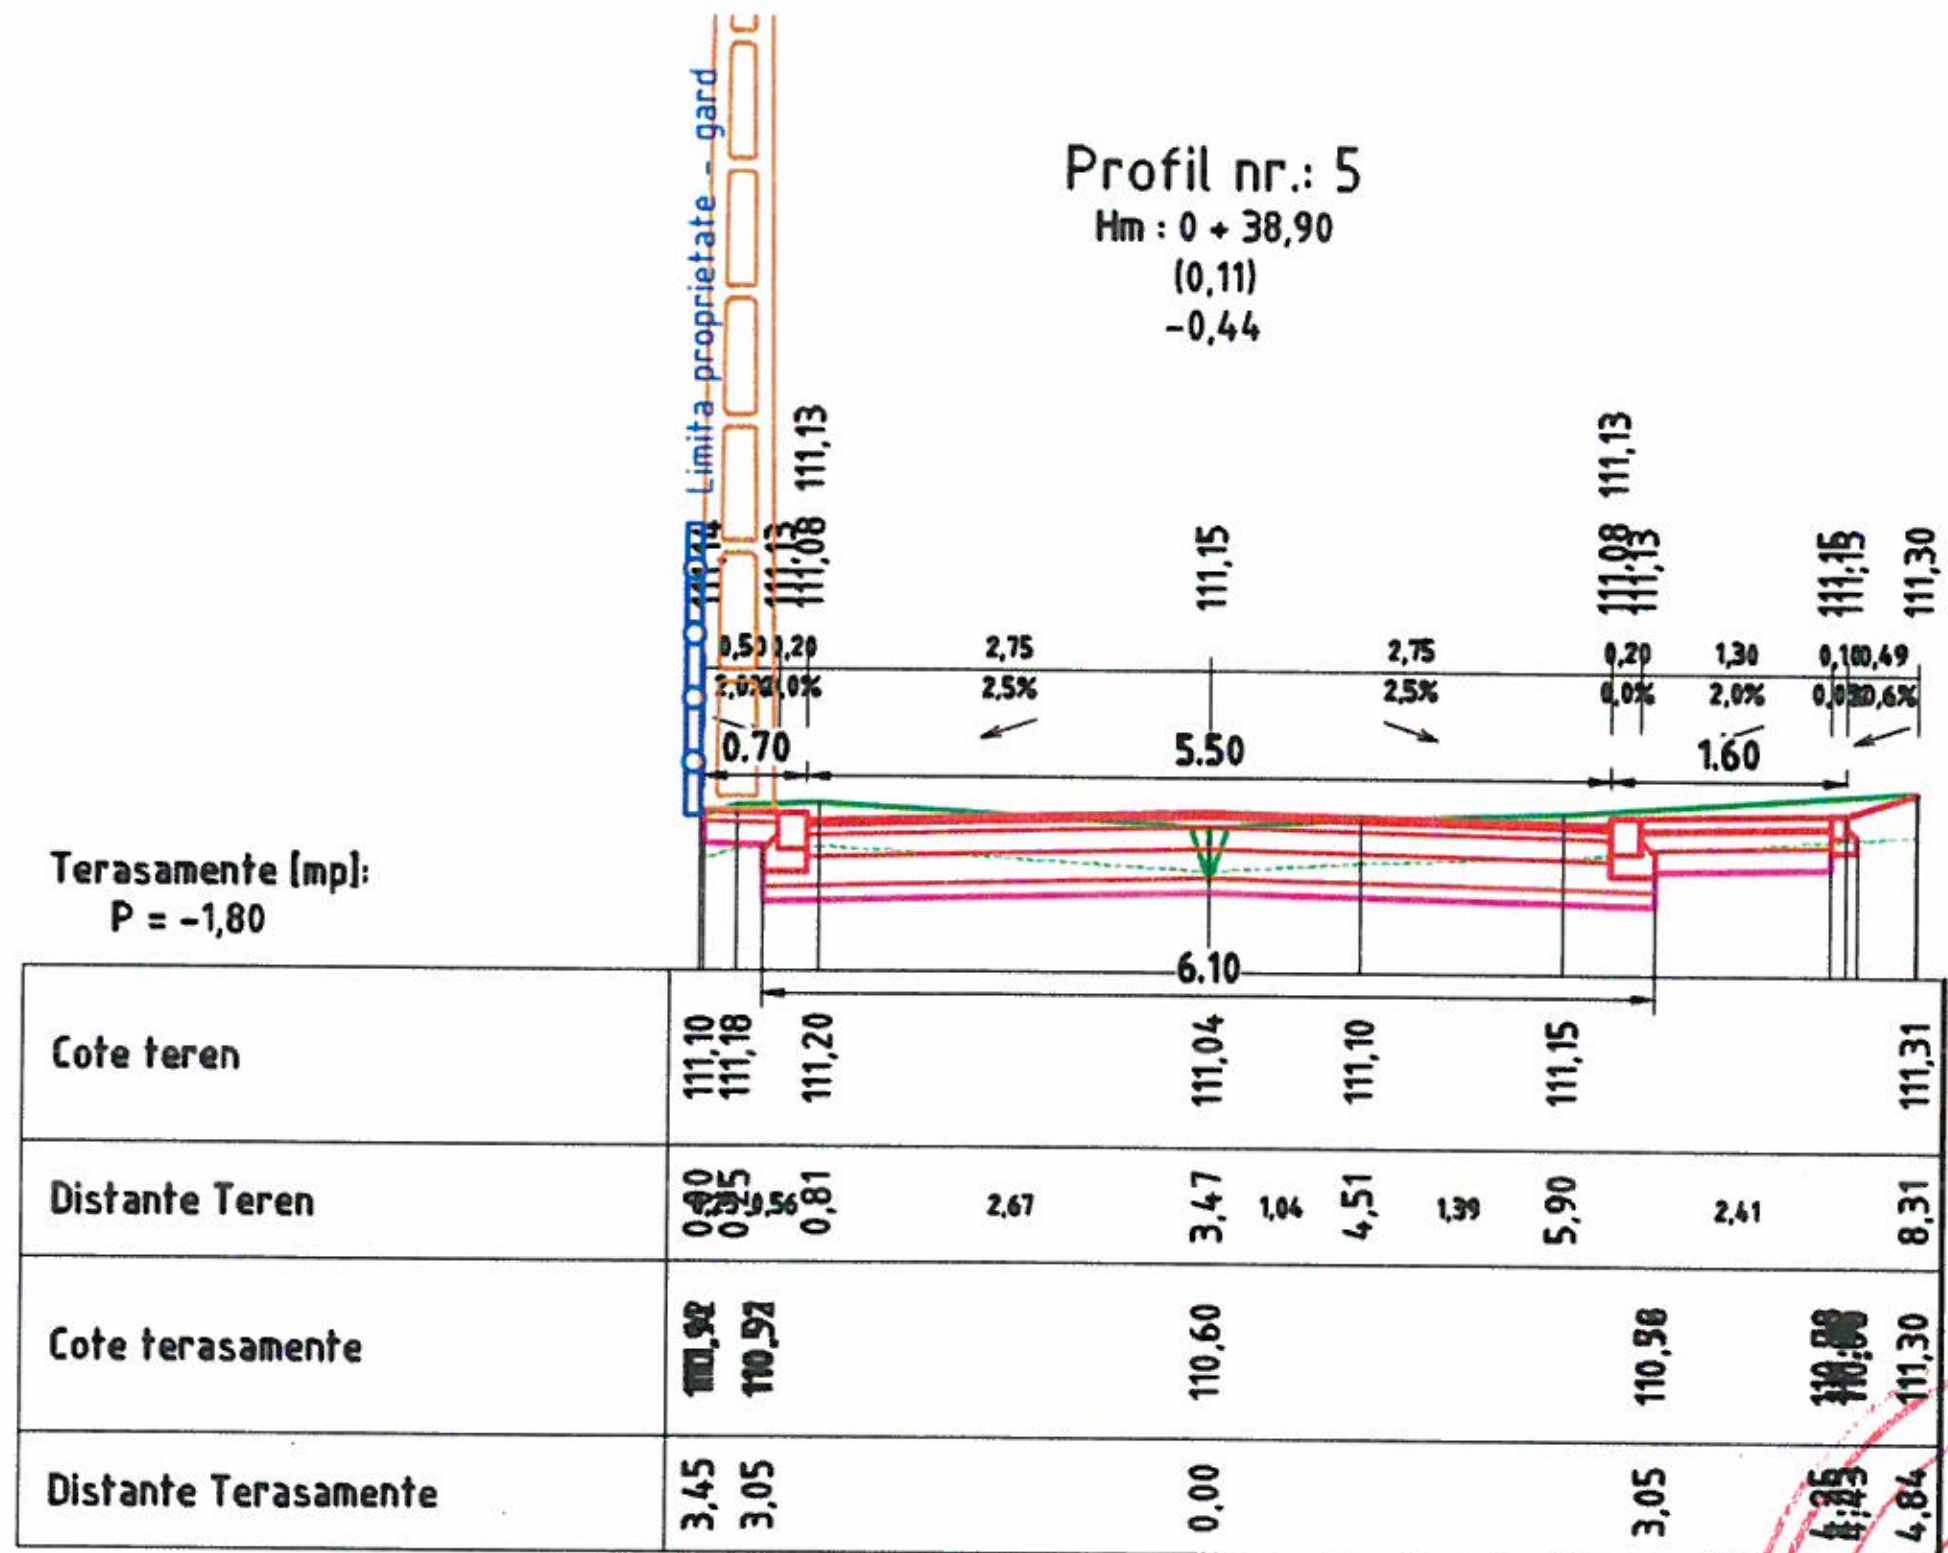


Prezenta plansa se va studia impreuna cu planul de situatie si profilele transversale tip.

Nota:
1. Orice modificare a prezentei planse se face numai cu acordul scris al proiectantului.
2. Orice neconcordanta cu prevederile prezentei planse si situatia din amplasamentul lucrarii, se va aduce la cunostinta proiectantului.

Categoria de importantă: „C" conform HG 766/1997
Strazi categoria tehnica IV (de deservire locală)
Perioada de colt Tc = 0,70 sec
Acceleratia ag = 0,30 g

Expert				
Verificator				
Verificator/Expert	Nume si prenume	Semnatura	Cerinta	Referat:
Sediu social: Strada Spiru Haret, nr 4, Bloc 273, etaj parter, COREVAS Municipiul Vaslui, judetul Vaslui Telefon: 0746.952723	FIRMA: ASI PROIECT S.R.L.	C.U.I. :39772200 J37/571/22.08.2018	Beneficiar: MUNICIPIUL VASLUI Obiectiv: "MODERNIZARE STRAZI OLTEA DOAMNA SI ALEEA HULUBAT" MUNICIPIUL VASLUI, JUDETUL VASLUI	Nr. Proiect: 29/2025 Etapa: P.TH.+D.E.
Specificatie	Nume si prenume	Semnatura	Scara: 1:100	Denumire plansa:
Sef proiect	Ing. Avram C-tin Iulian			PROFILE TRANSVERSALE CARACTERISTICE ALEA HULUBAT TRONSON 1
Proiectat	Ing. Avram C-tin Iulian		Data: 2025	Nr Plansa:
Desenat	Ing. Avram C-tin Iulian			D3.4


Profil nr.: 6
Hm : 0 + 57,05
(0,17)
-0,38

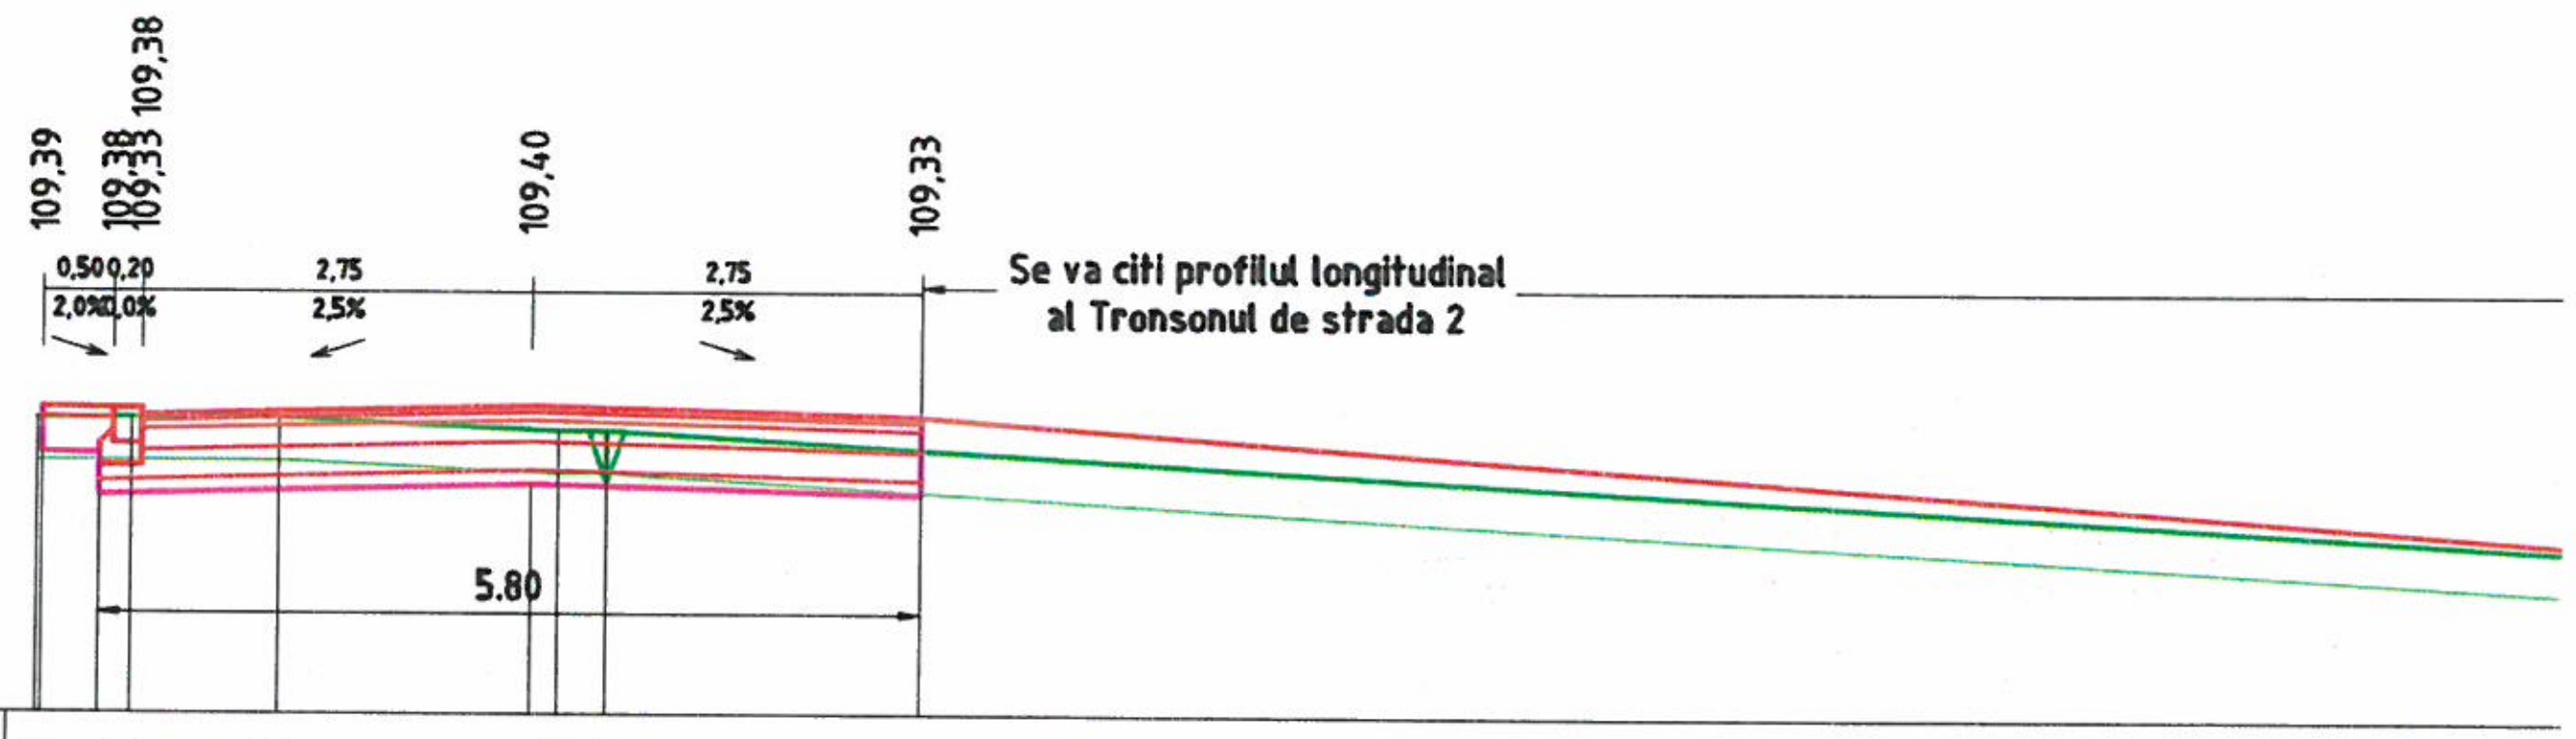

Terasamente [mp]:
D = 2,55
P = 1,84

Cote teren	109,31 109,31 109,32 109,23 109,23
Distante Teren	0,00 0,67 0,67 1,03 1,70 1,97 3,68 0,35 4,02 16,92
Cote terasamente	109,39 109,08 108,85 109,38
Distante Terasamente	3,45 3,05 0,00 2,75


Profil nr.: 7
Hm : 0 + 71,52
(0,19)
-0,36

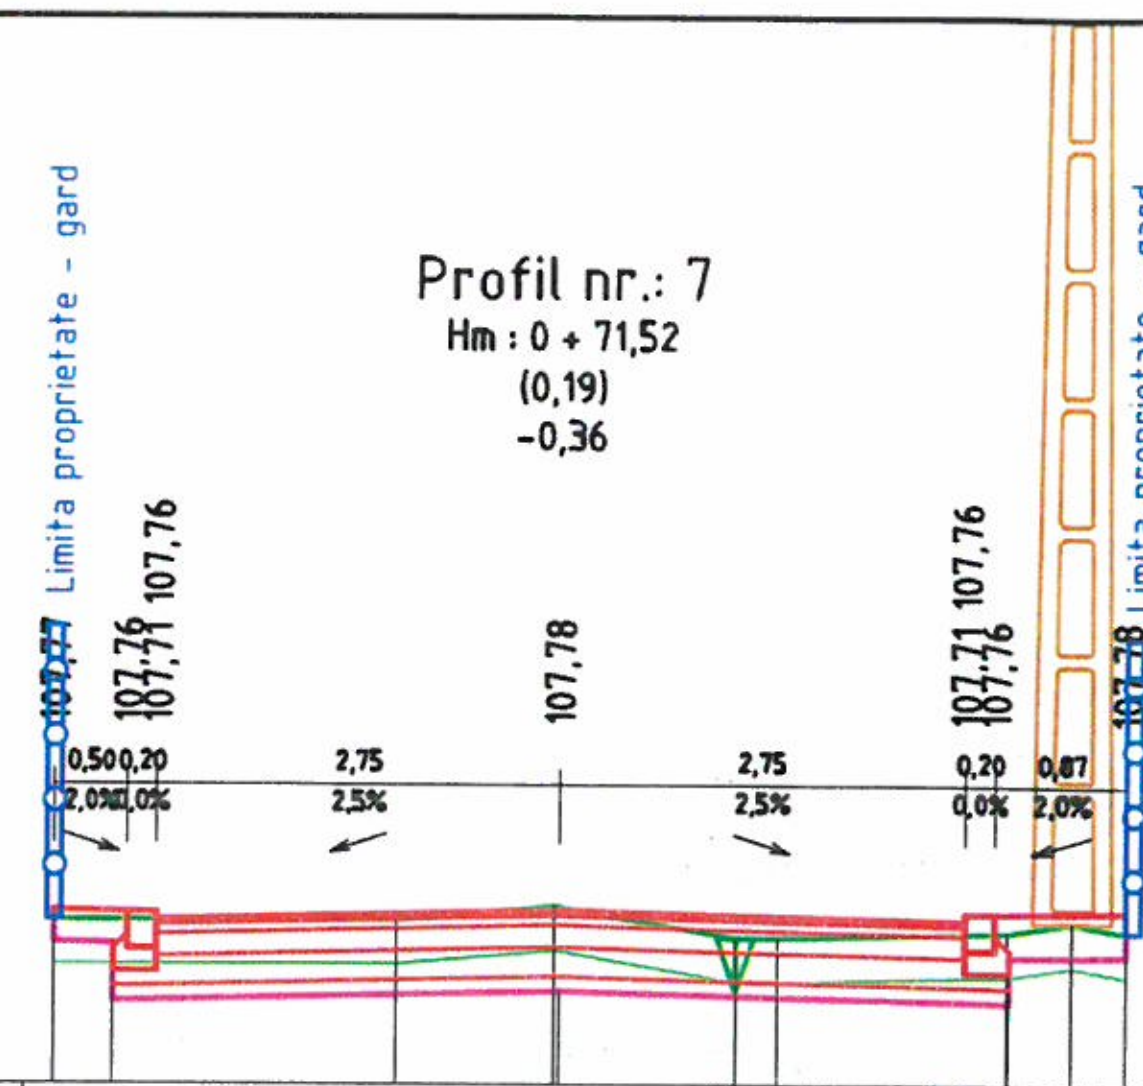

Terasamente [mp]:
D = 3,20
P = 2,04

Cote teren	107,70 107,70 107,80 107,59 107,58 107,63 107,70 107,63
Distante Teren	0,00 2,34 2,34 1,08 3,42 1,23 4,65 0,28 4,94 1,55 6,49 0,42 6,91 0,36 7,27
Cote terasamente	107,58 107,55 107,23 107,45 107,88
Distante Terasamente	3,45 3,05 0,00 3,05 3,82


Profil nr.: 8
Hm : 0 + 78,52
(0,22)
-0,33

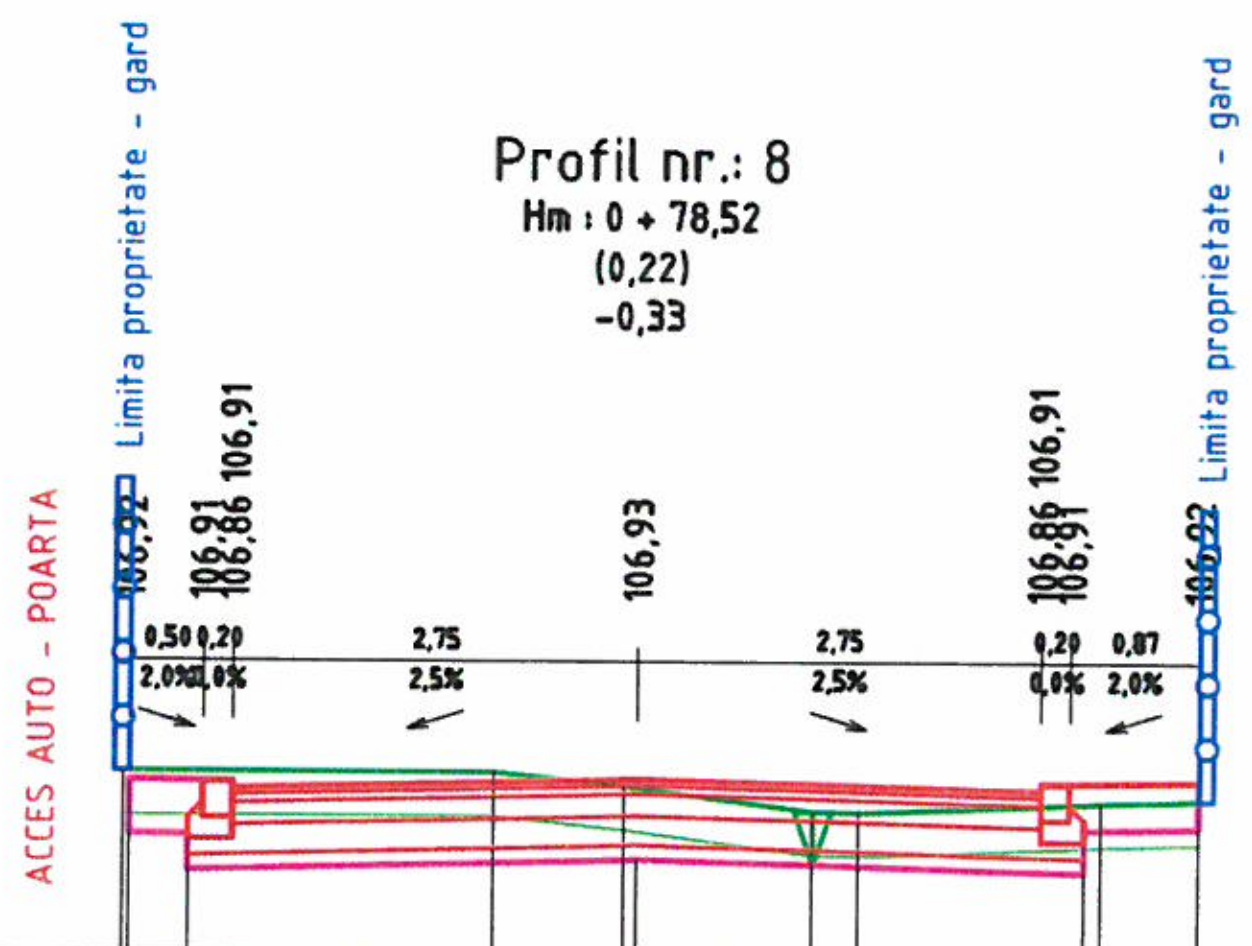

Terasamente [mp]:
P = -1,37

Cote teren	106,97 106,97 106,88 106,71 106,71 106,77 106,79
Distante Teren	0,00 2,52 2,52 0,89 3,41 1,29 4,70 0,31 5,01 1,65 6,66 0,66 7,32
Cote terasamente	106,98 106,50 106,38 106,59 106,89
Distante Terasamente	3,45 3,05 0,00 3,05 3,82


Profil nr.: 9
Hm : 0 + 83,04
(0,17)
-0,38

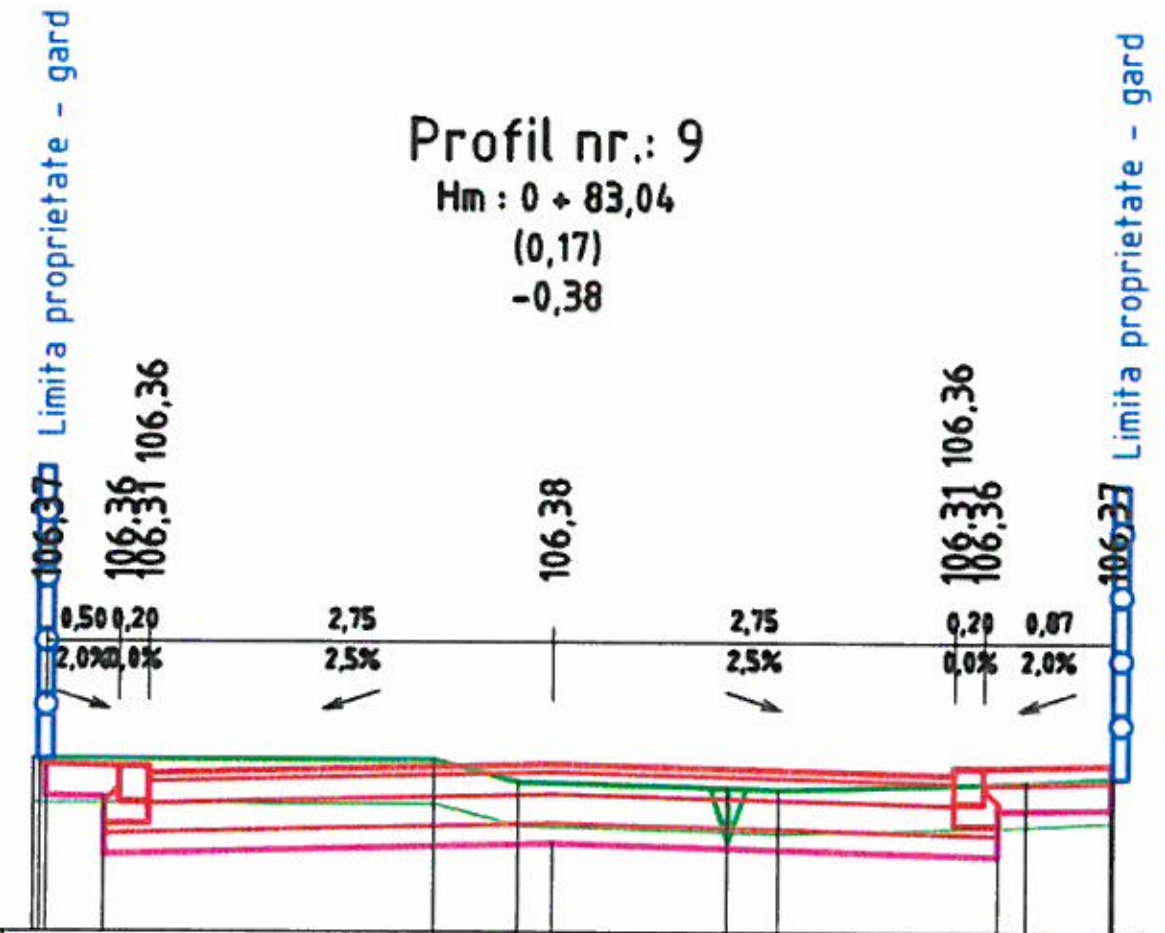

Terasamente [mp]:
D = 3,37
P = 2,08

Cote teren	106,40 106,40 106,25 106,21 106,20 106,25 106,28
Distante Teren	0,00 2,72 2,72 0,57 3,29 1,44 4,73 0,35 5,08 1,69 6,77 0,59 7,36
Cote terasamente	106,39 105,76 105,83 106,06 106,88
Distante Terasamente	3,48 3,05 0,00 3,05 3,82

Profil nr.: 11
Hm : 0 + 87,69
(0,20)
-0,35

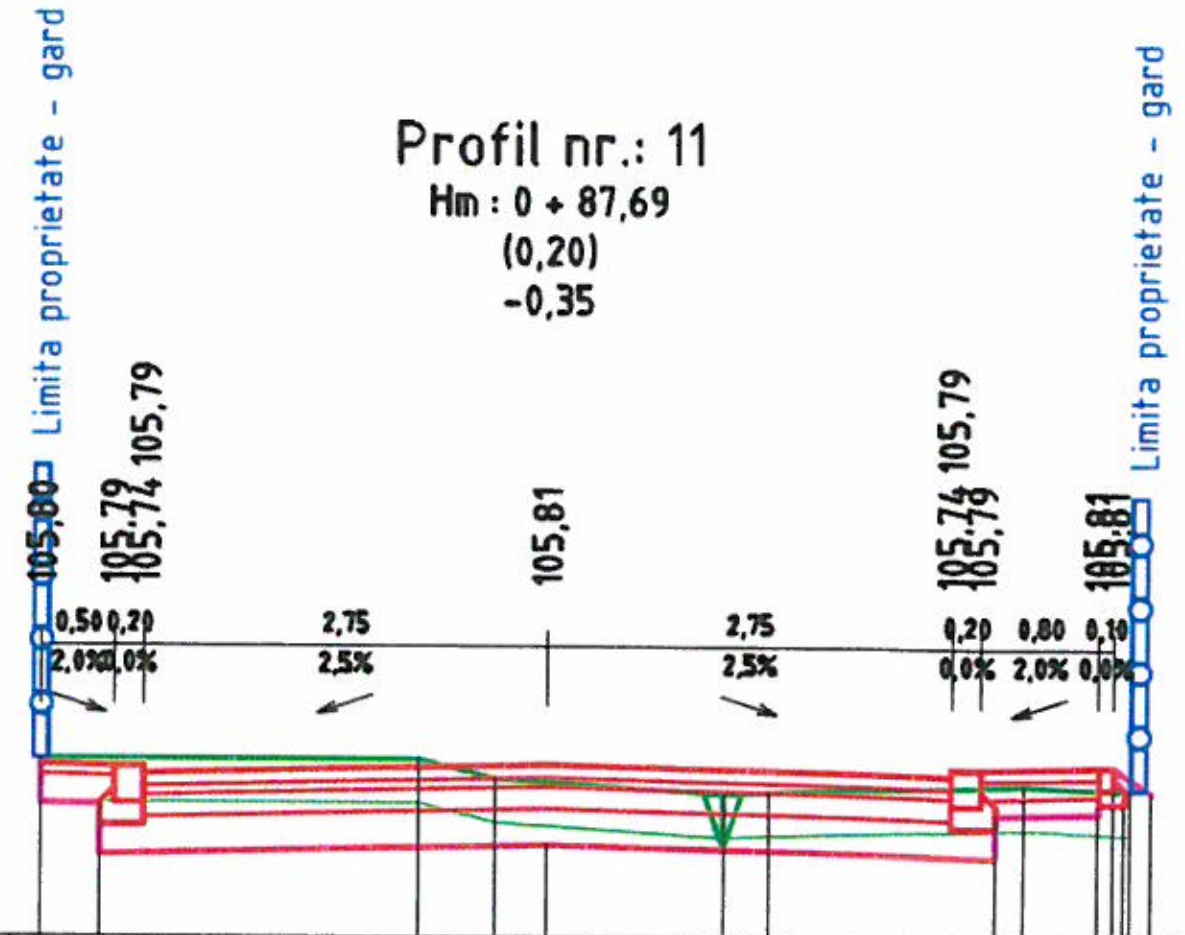

Terasamente [mp]:
P = -1,26

Cote teren	105,84 105,84 105,71 105,61 105,62 105,68 105,64
Distante Teren	0,00 2,58 2,58 0,53 3,11 1,54 4,65 0,31 4,96 1,73 6,70 0,73 7,42
Cote terasamente	105,88 105,58 105,26 105,48 105,69 105,68 105,63
Distante Terasamente	3,45 3,05 0,00 3,05 3,75 3,93 4,11

Prezenta plansa se va studia impreuna cu planul de situatie si profilele transversale tip.

Nota:
1. Orice modificare a prezentei planse se face numai cu acordul scris al proiectantului.
2. Orice neconcordanta cu prevederile prezentei planse si situatia din amplasamentul lucrarii, se va aduce la cunostinta proiectantului.

Categoria de importantă: „C" conform HG 766/1997
Strazi categoria tehnica IV (de deservire locală)
Perioada de colt Tc = 0,70 sec
Acceleratia ag = 0,30 g

Expert				
Verificator				
Verificator/Expert	Nume si prenume	Semnatura	Cerinta	Referat:


Sediu social: Strada Spiru Haret, nr 4, Bloc 273, etaj parter, COREVAS Municipiul Vaslui, judetul Vaslui
Telefon: 0746.952723
FIRMA: ASI PROIECT S.R.L.
C.U.I. :39772200
J37/571/22.08.2018

Beneficiar:	MUNICIPIUL VASLUI			Nr. Proiect: 29/2025
Obiectiv:	"MODERNIZARE STRAZI OLTEA DOAMNA SI ALEEA HULUBAT" MUNICIPIUL VASLUI, JUDETUL VASLUI			Etapa: P.TH.+D.E.
Specificatie	Nume si prenume	Semnatura	Scara: 1:100	Denumire plansa:
Sef proiect	Ing. Avram C-tin Iulian			PROFILE TRANSVERSALE CARACTERISTICE ALEA HULUBAT TRONSON 1
Proiectat	Ing. Avram C-tin Iulian		Data: 2025	Nr Plansa: D3.5
Desenat	Ing. Avram C-tin Iulian			

ASI PROIECT J37/571/2018 IRICIUC D. SILVIU CRISTIAN ROMANIA NR. 10418 INGINER VERIFICATOR DE PROIECTE

Profil nr.: 13

Hm : 1 + 2,69
(0,13)
-0,42

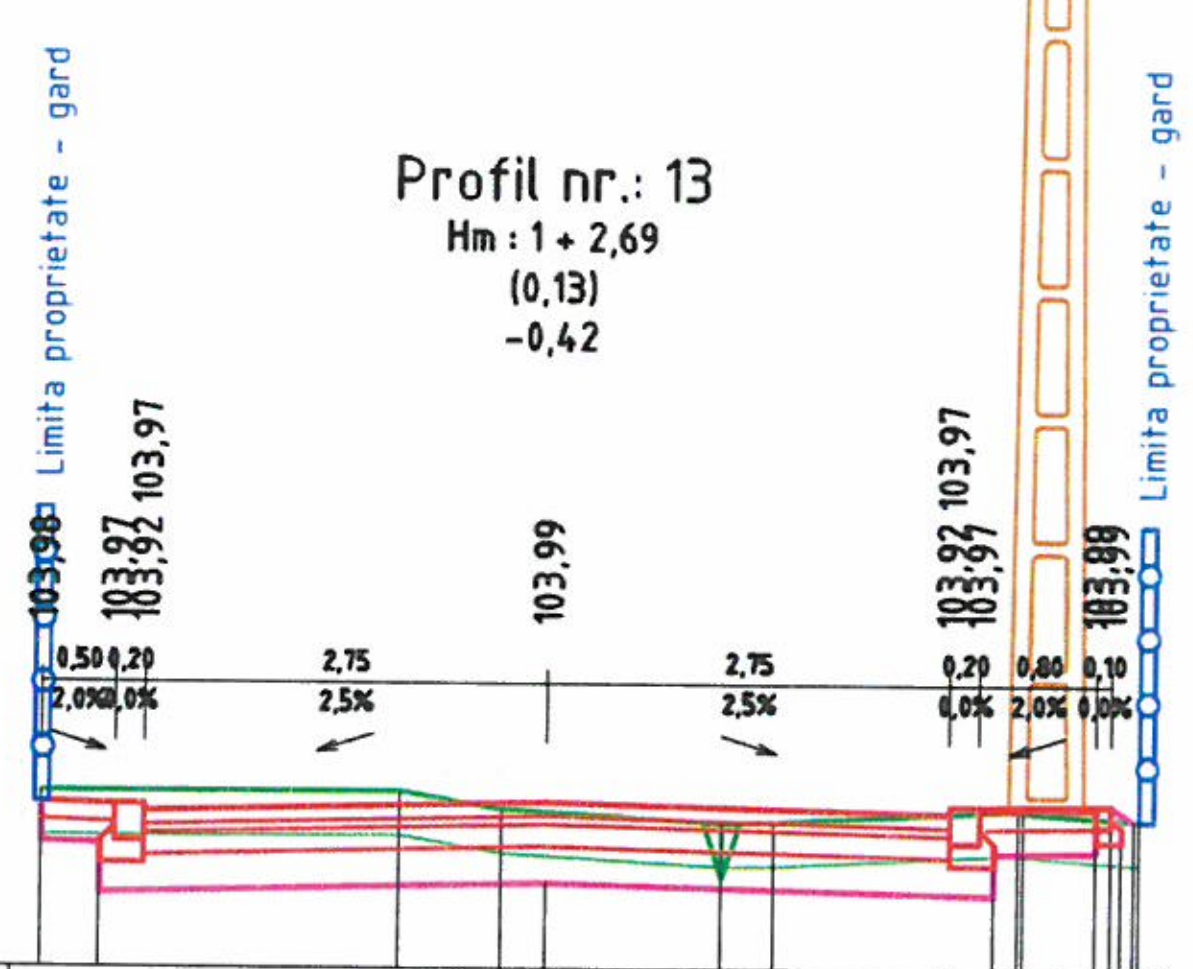


Terasamente [mp]:
D = 0,01
P = 0,01

Cote teren	104,06; 104,06; 103,94; 103,86; 103,86; 103,95; 103,88
Distante Teren	0,00; 2,45; 2,45; 0,70; 3,15; 1,50; 4,65; 0,36; 5,01; 1,65; 6,70; 0,79; 7,49
Cote terasamente	103,98; 103,37; 103,44; 103,88; [illegible]
Distante Terasamente	3,45; 3,05; 0,00; 3,05; 3,75; [illegible]

Profil nr.: 14

Hm : 1 + 10,63
(0,14)
-0,41

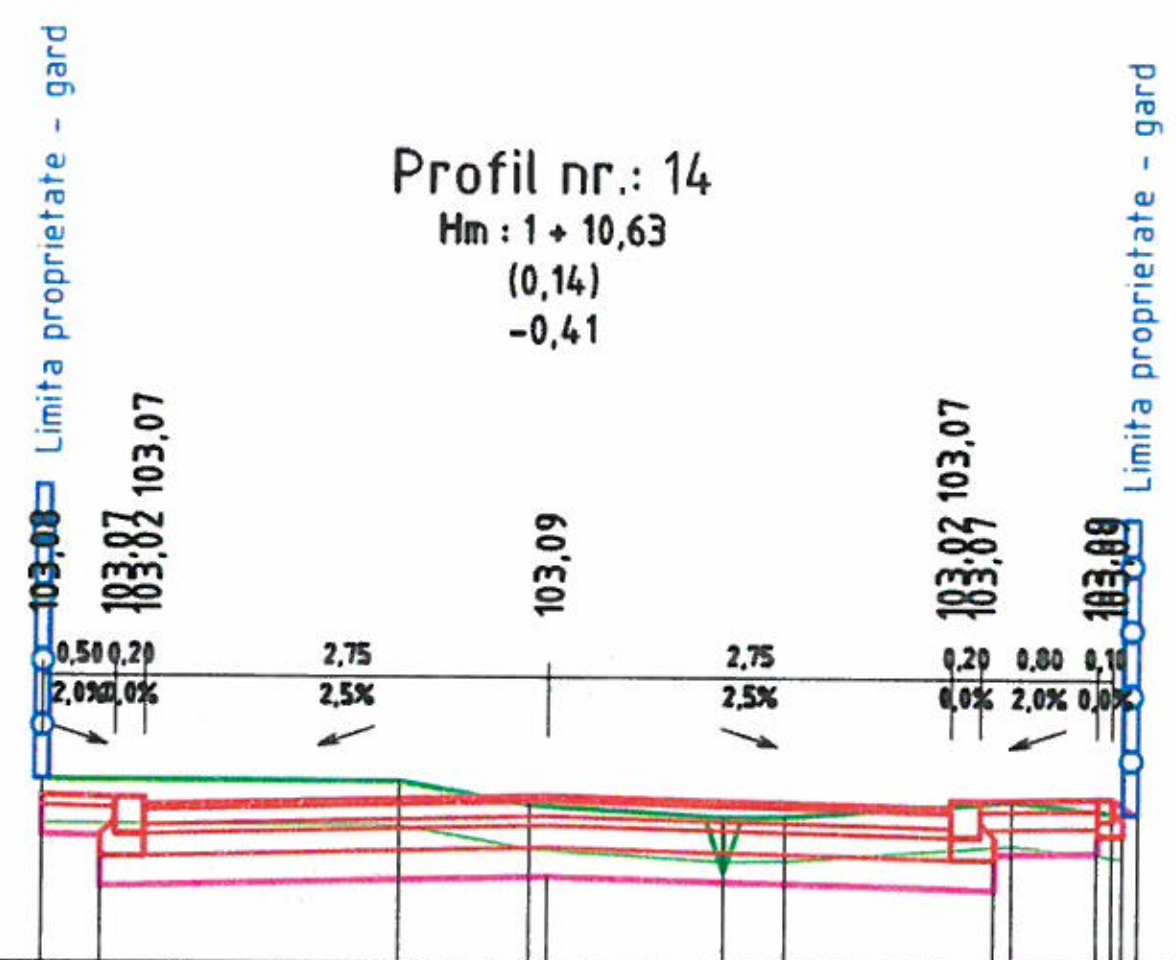


Terasamente [mp]:
P = -1,69

Cote teren	103,19; 103,19; 103,03; 102,95; 102,95; 103,07; 102,98
Distante Teren	0,00; 2,45; 2,45; 0,89; 3,33; 1,32; 4,65; 0,43; 5,08; 1,55; 6,63; 0,75; 7,38
Cote terasamente	103,09; 102,87; 102,54; 102,47; [illegible]
Distante Terasamente	3,45; 3,05; 0,00; 3,05; 3,75; [illegible]

Profil nr.: 15

Hm : 1 + 13,21
(0,15)
-0,40

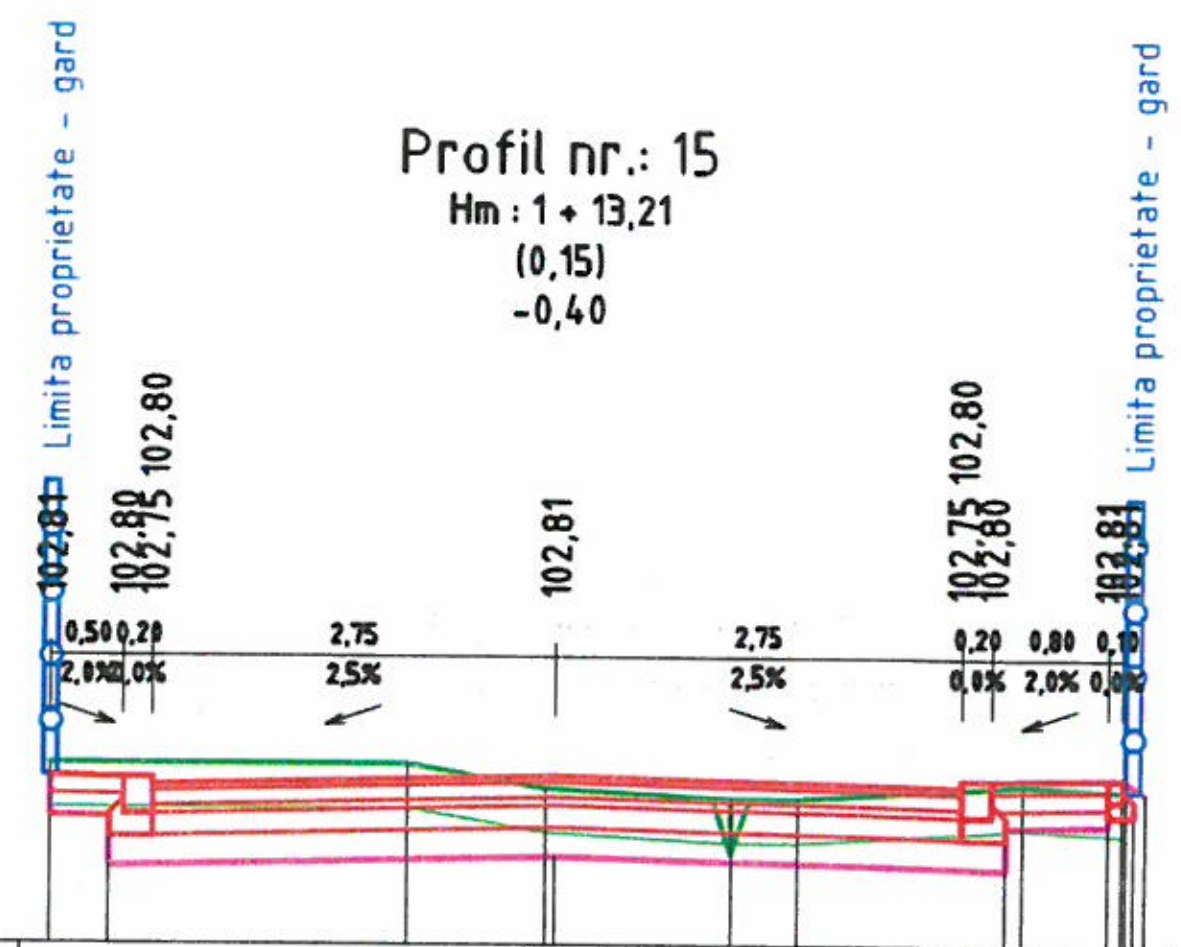


Terasamente [mp]:

Cote teren	102,89; 102,89; 102,73; 102,66; 102,66; 102,76; 102,72
Distante Teren	0,00; 2,44; 2,44; 0,95; 3,39; 1,26; 4,65; 0,45; 5,10; 1,52; 6,62; 0,70; 7,31
Cote terasamente	102,94; 102,59; 102,26; 102,49; [illegible]
Distante Terasamente	3,45; 3,05; 0,00; 3,05; 3,75; [illegible]

Profil nr.: 16

Hm : 1 + 30,38
(0,03)
-0,52

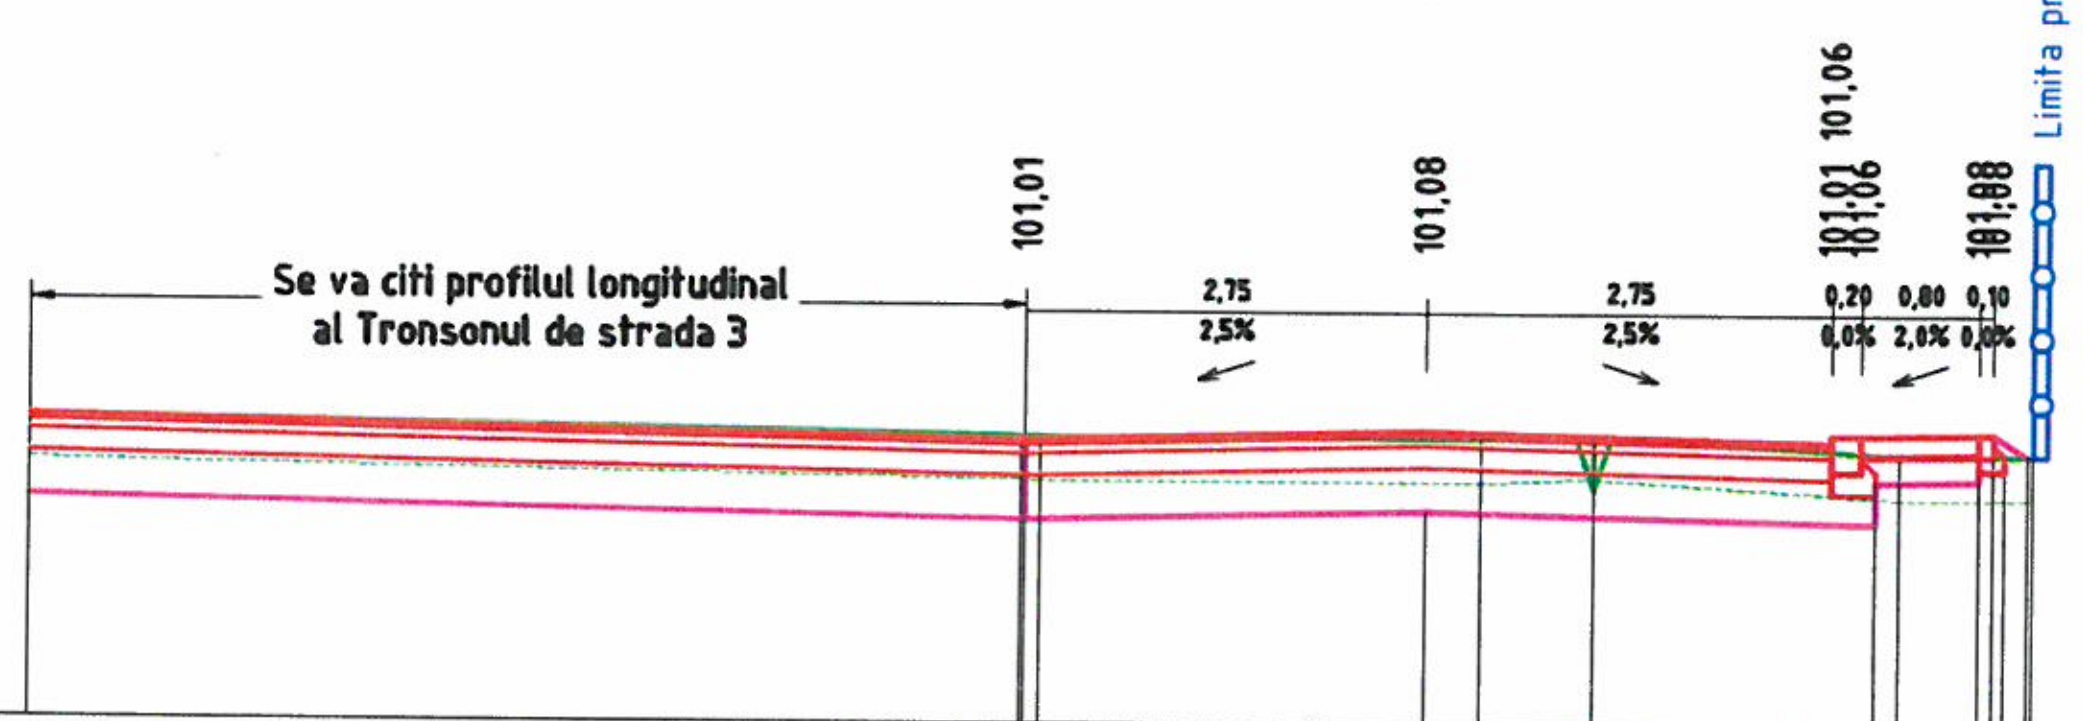


Terasamente [mp]:
D = 3,18
P = 1,88

Cote teren	101,14; 101,04; 101,03; 101,06; 100,93; 100,93
Distante Teren	9,53; 6,88; 2,65; 3,02; 0,37; 0,77; 1,13; 2,08; 3,21; 0,91; 4,12
Cote terasamente	101,06; 100,53; 100,45; [illegible]
Distante Terasamente	2,75; 0,00; 3,05; 3,75; [illegible]; 4,08

Profil nr.: 17

Hm : 1 + 35,18
(0,15)
-0,40

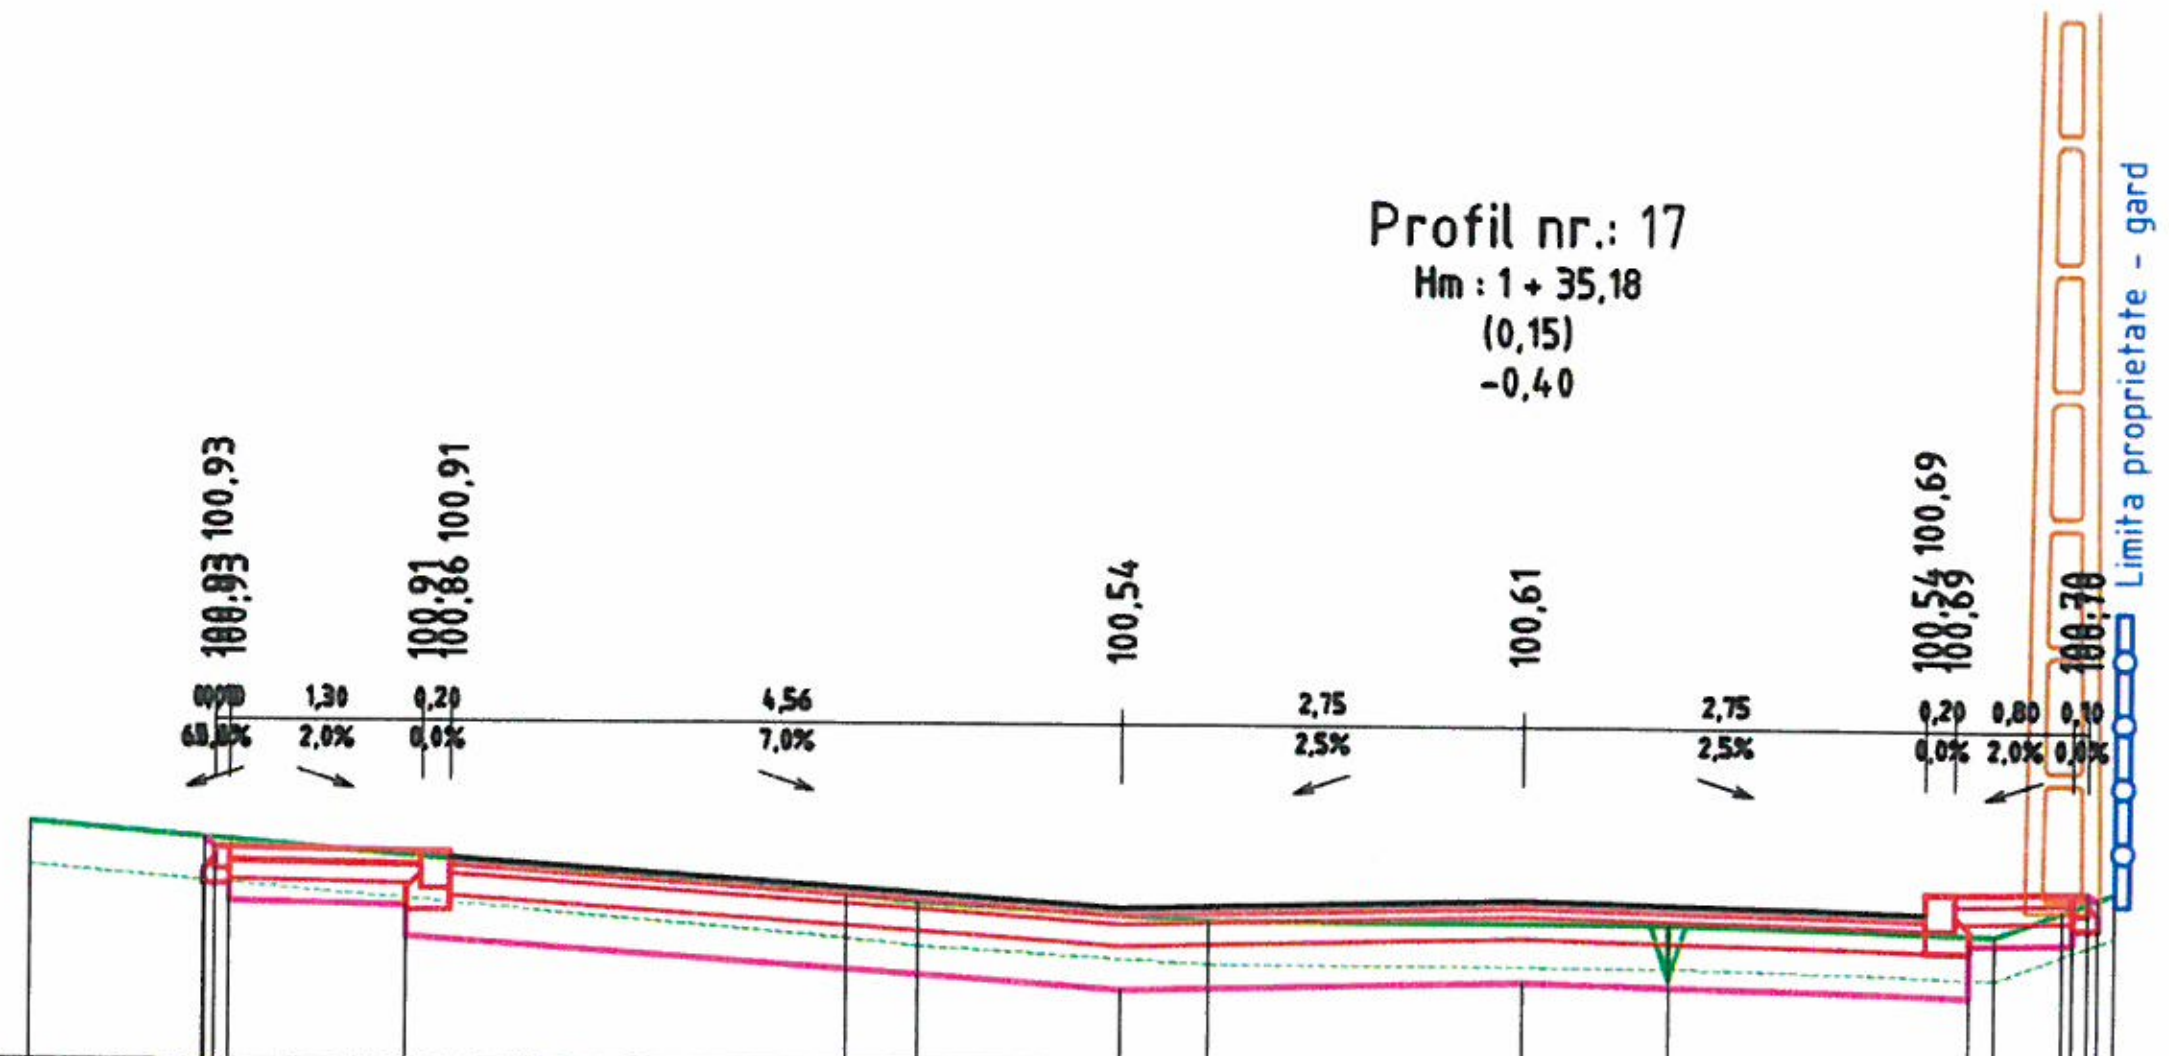

Terasamente [mp]:
D = 5,63
P = 3,69

Cote teren	101,10; 100,63; 100,58; 100,47; 100,46; 100,40; 100,57; 100,70
Distante Teren	10,16; 5,55; 4,62; 0,48; 4,13; 1,98; 2,15; 3,14; 0,99; 2,24; 3,23; 0,49; 3,58; 0,36; 4,04
Cote terasamente	100,88; 100,58; 99,99; 100,06; 99,98; 100,35
Distante Terasamente	8,98; 8,81; 7,61; 2,75; 0,00; 3,05; 3,75; 3,95


Prezenta plansa se va studia impreuna cu planul de situatie si profilele transversale tip.


Nota:
1. Orice modificare a prezentei planse se face numai cu acordul scris al proiectantului.
2. Orice neconcordanta cu prevederile prezentei planse si situatia din amplasamentul lucrarii, se va aduce la cunostinta proiectantului.


Categoria de importanță: „C" conform HG 766/1997
Strazi categoria tehnica IV (de deservire locală)
Perioada de colt Tc = 0,70 sec
Acceleratia ag = 0,30 g

Expert				
Verificator				
Verificator/Expert	Nume si prenume	Semnatura	Cerinta	Referat:
Sediu social: Strada Spiru Haret, nr 4, Bloc 273, etaj parter, COREVAS Municipiul Vaslui, judetul Vaslui; Telefon: 0746.952723	FIRMA: ASI PROIECT S.R.L.	C.U.I. :39772200 J37/571/22.08.2018	Beneficiar: MUNICIPIUL VASLUI	Nr. Proiect: 29/2025
			Obiectiv: "MODERNIZARE STRAZI OLTEA DOAMNA SI ALEEA HULUBAT" MUNICIPIUL VASLUI, JUDETUL VASLUI	Etapa: P.TH.+D.E.
Specificatie	Nume si prenume	Semnatura	Scara: 1:100	Denumire plansa:
Sef proiect	Ing. Avram C-tin Iulian			PROFILE TRANSVERSALE CARACTERISTICE ALEA HULUBAT TRONSON 1
Proiectat	Ing. Avram C-tin Iulian		Data: 2025	Nr Plansa: D3.6
Desenat	Ing. Avram C-tin Iulian			

IRICIUC SILVIU CRISTIAN
ROMANIA
INGINER VERIFICATOR DE PROIECTE
NR. 0548
A4.1; B2.1; D2.1

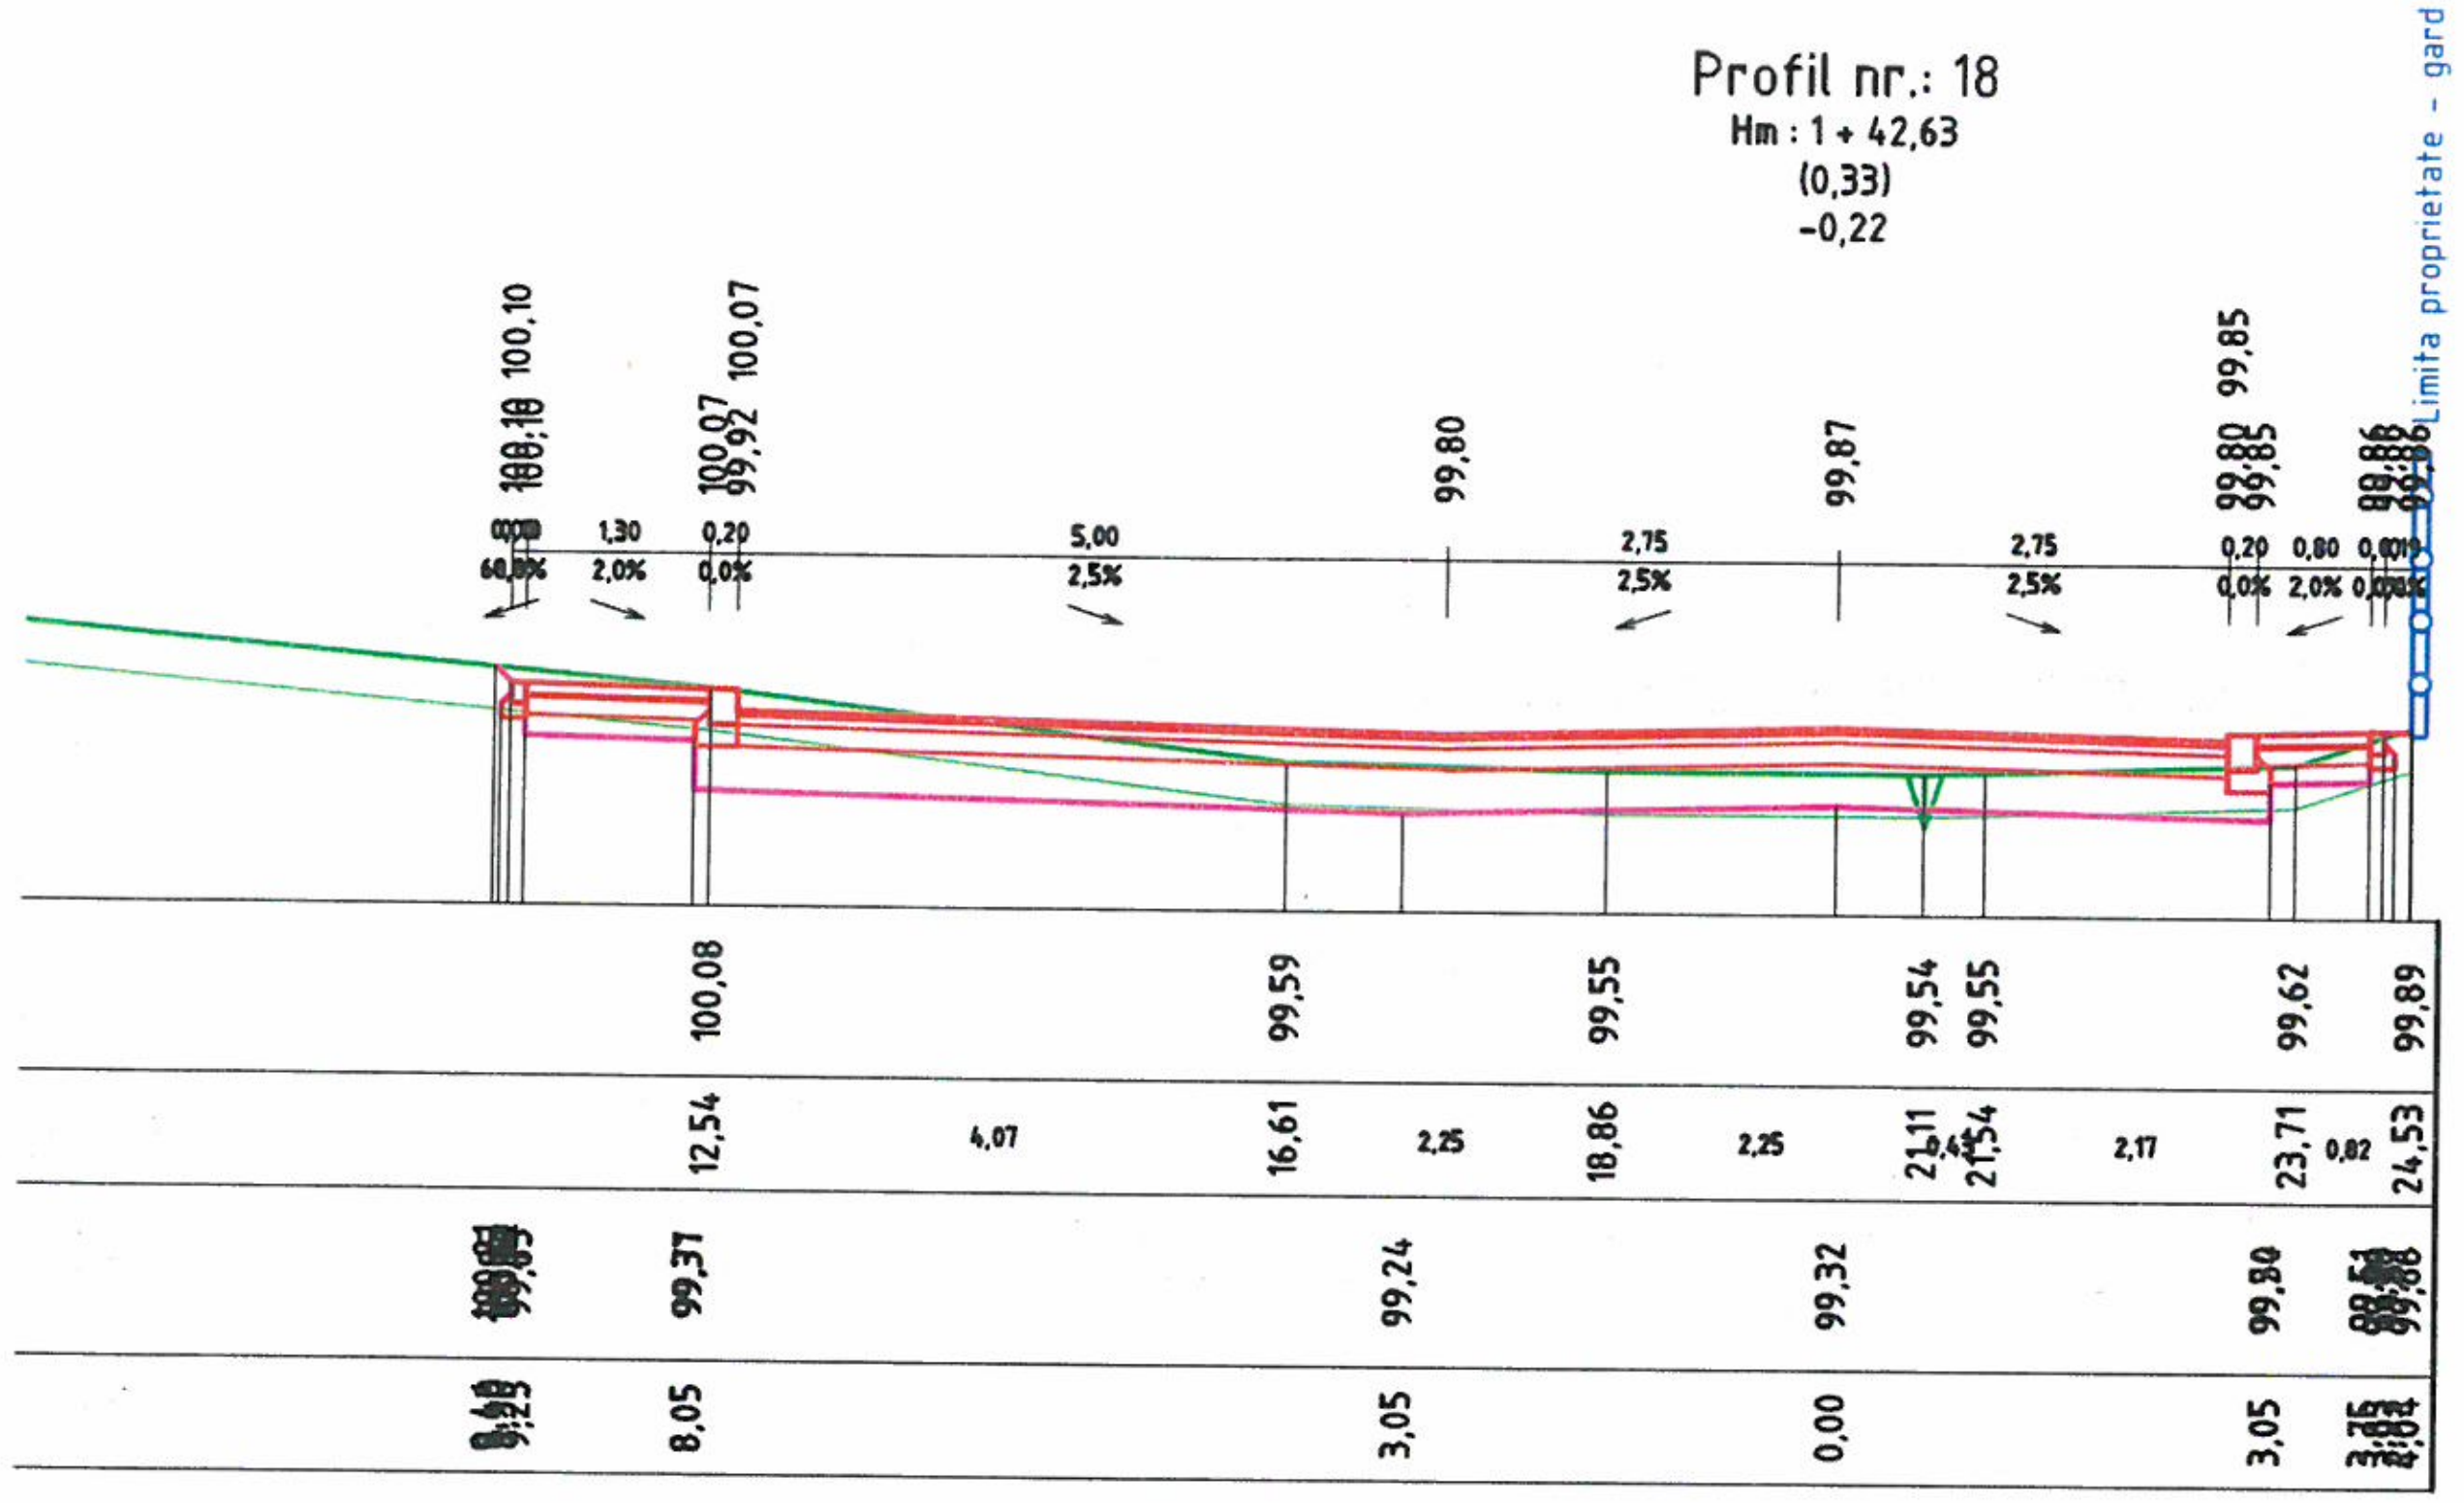

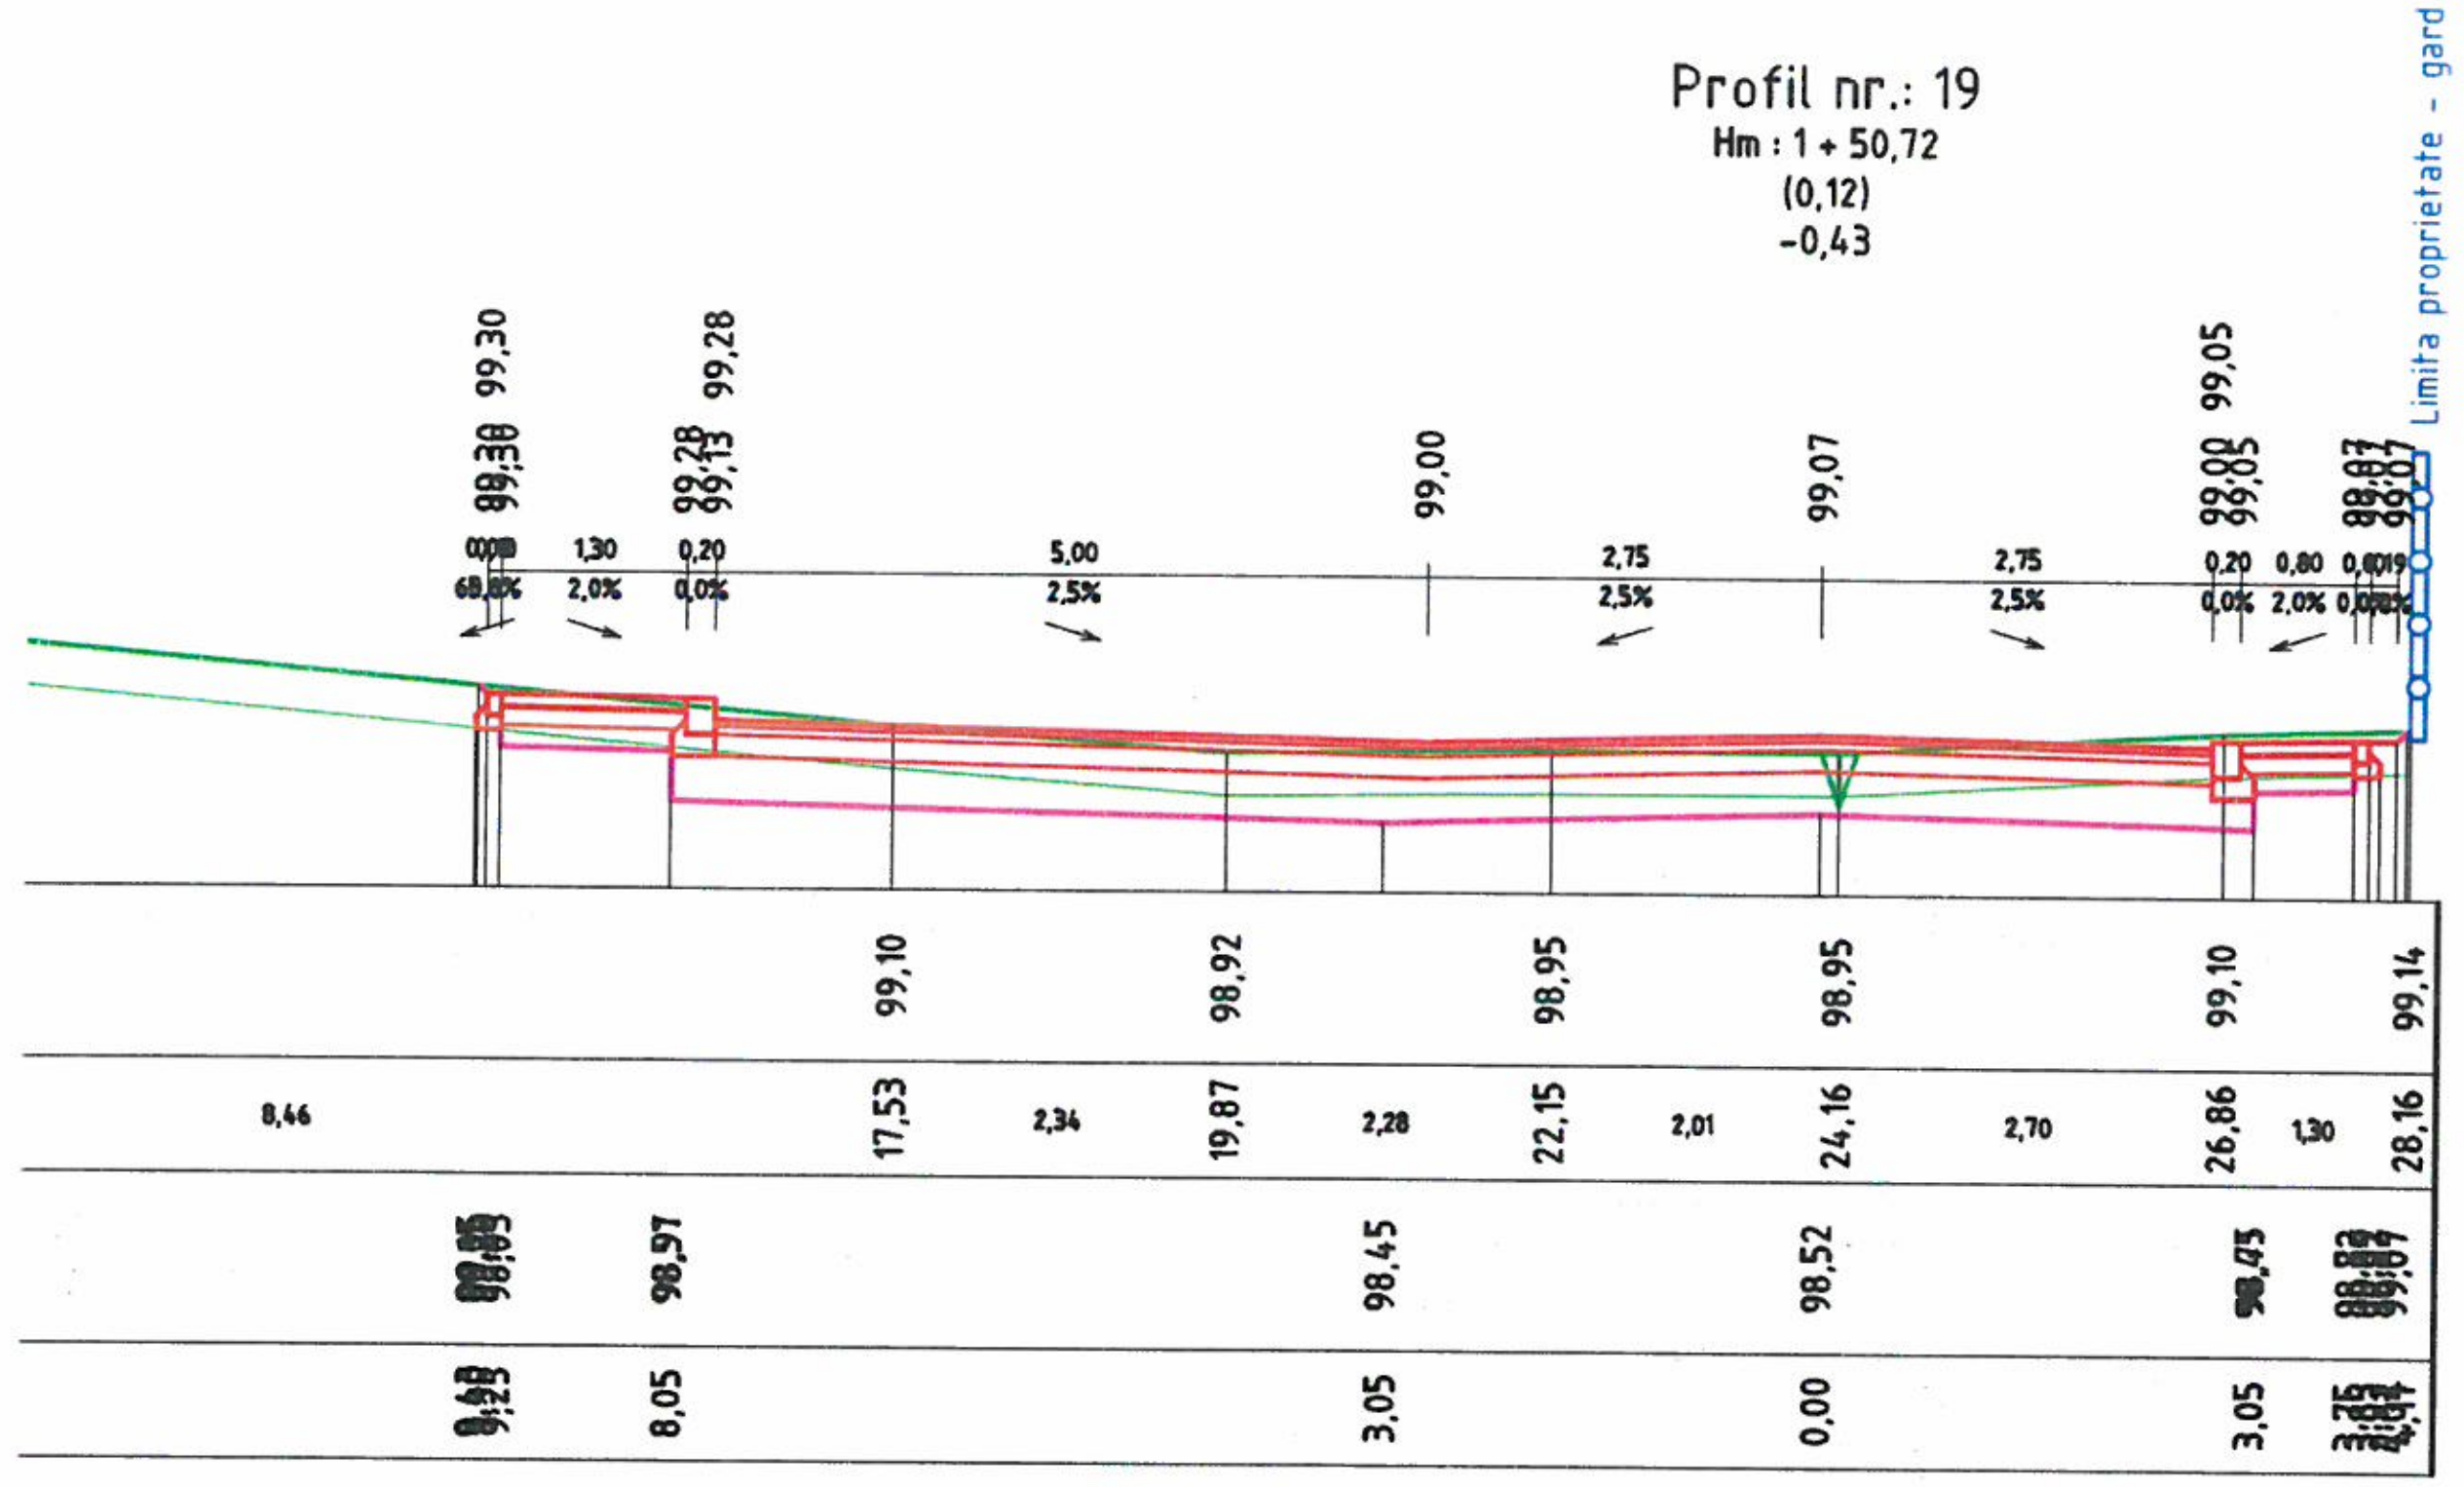

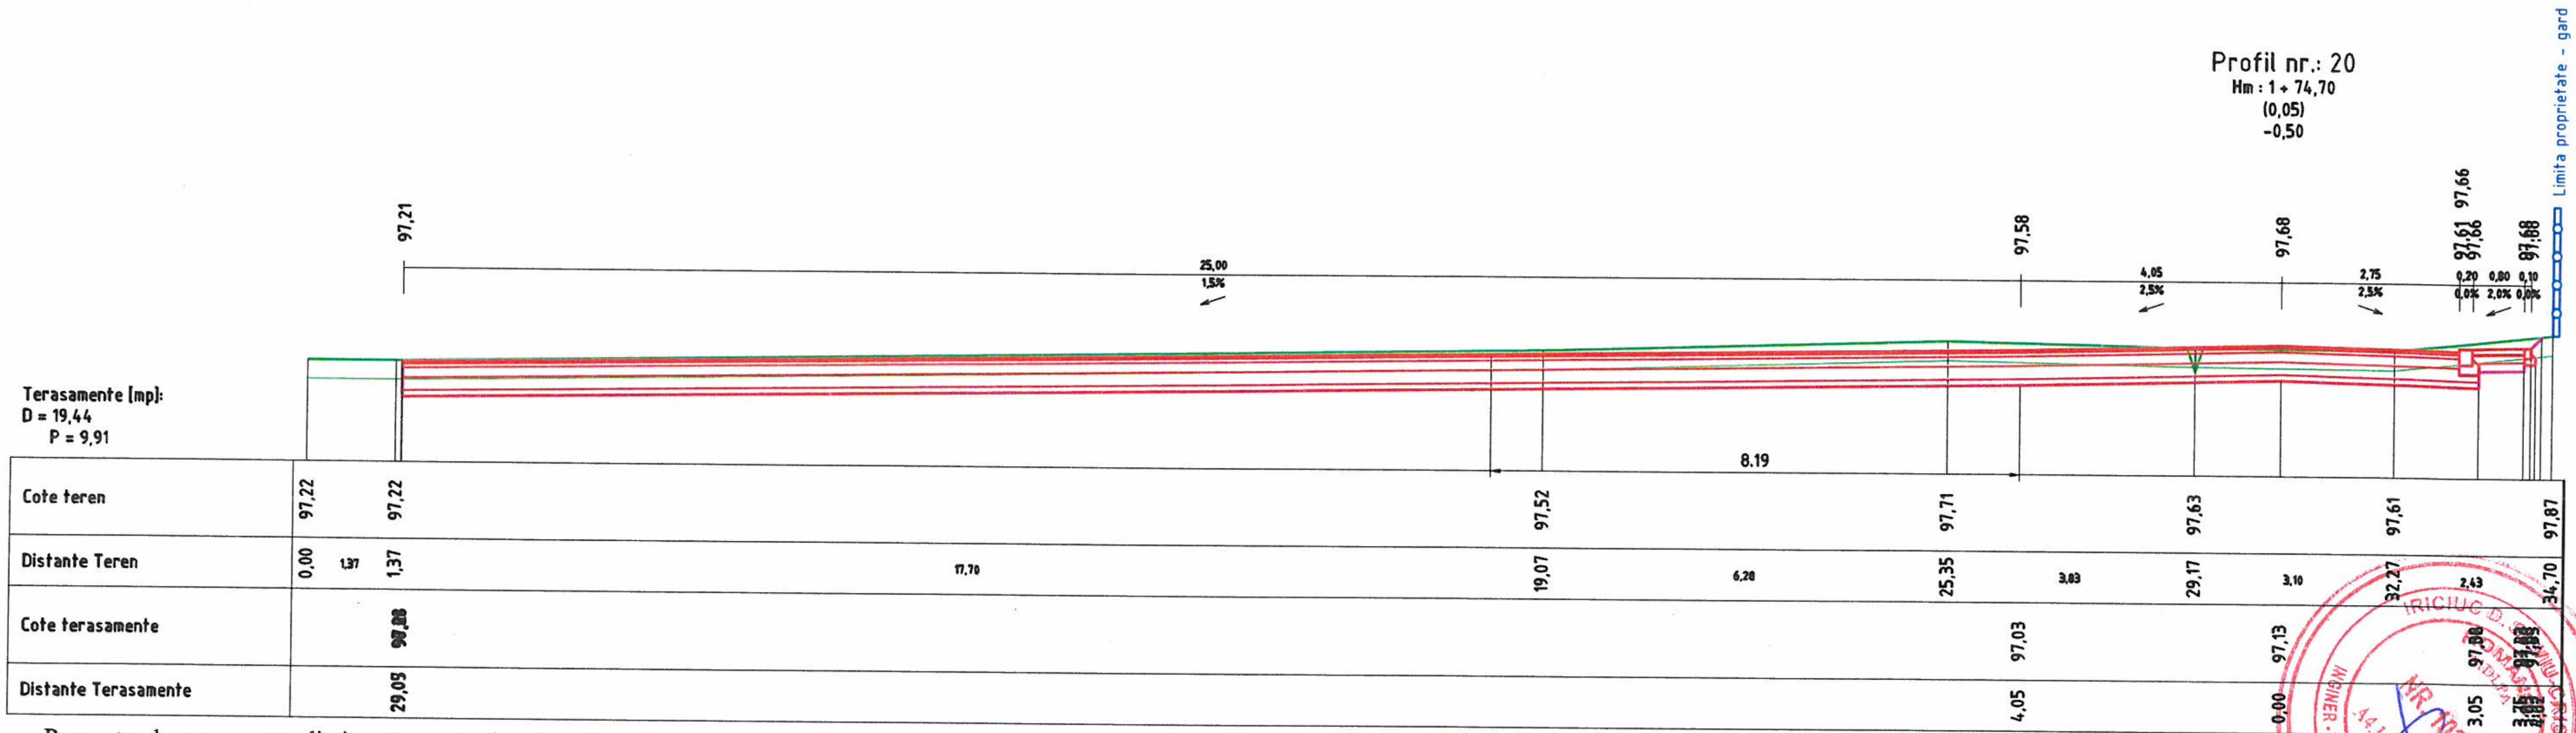

Prezenta plansa se va studia impreuna cu planul de situatie si profilele transversale tip.

Nota:

1. Orice modificare a prezentei planse se face numai cu acordul scris al proiectantului.
2. Orice neconcordanta cu prevederile prezentei planse si situatia din amplasamentul lucrarii, se va aduce la cunostinta proiectantului.

Categoria de importantă: „C" conform HG 766/1997
Strazi categoria tehnica IV (de deservire locală)
Perioada de colt Tc = 0,70 sec
Acceleratia ag = 0,30 g

Expert				
Verificator				
Verificator/Expert	Nume si prenume	Semnatura	Cerinta	Referat:


Sediu social: Strada Spiru Haret, nr 4, Bloc 273, etaj parter, COREVAS Municipiul Vaslui, judetul Vaslui
Telefon: 0746.952723
FIRMA: ASI PROIECT S.R.L.
C.U.I. :39772200
J37/571/22.08.2018

Beneficiar:	MUNICIPIUL VASLUI			Nr. Proiect:
Obiectiv:	"MODERNIZARE STRAZI OLTEA DOAMNA SI ALEEA HULUBAT" MUNICIPIUL VASLUI, JUDETUL VASLUI			29/2025
				Etapa:
Specificatie	Nume si prenume	Semnatura	Scara:	Denumire plansa:
Sef proiect	Ing. Avram C-tin Iulian		1:100	P.TH.+D.E.
Proiectat	Ing. Avram C-tin Iulian		Data:	PROFILE TRANSVERSALE CARACTERISTICE ALEA HULUBAT TRONSON 1 — Nr Plansa:
Desenat	Ing. Avram C-tin Iulian		2025	D3.7

IRICIUC D. COSMIN-CRISTIAN — INGINER - VERIFICATOR DE PROIECTE — NR. 10218 — A4.1, D2.1, D2.1

Profil nr.: 21

Hm : 1 + 90,36
(-0,02)
-0,57

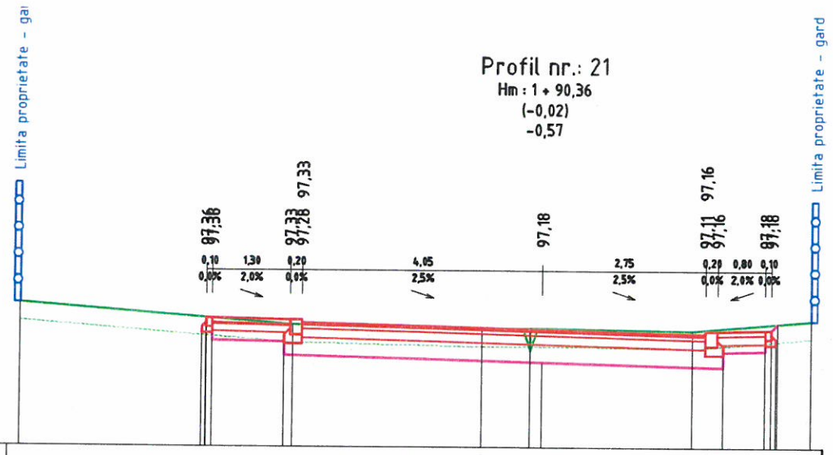


Terasamente (mp):
D = 4,85
P = 2,85

Cote teren	97,60		97,25		97,19	97,20		97,17			97,33
Distante Teren	8,78	4,58		4,20	3,18	1,02	0,82	0,20	2,73	2,53	1,99	4,52
Cote terasamente				96,96				96,63		96,88		
Distante Terasamente				4,35				0,00		3,05		

Profil nr.: 22

Hm : 1 + 95,07
(0,01)
-0,54

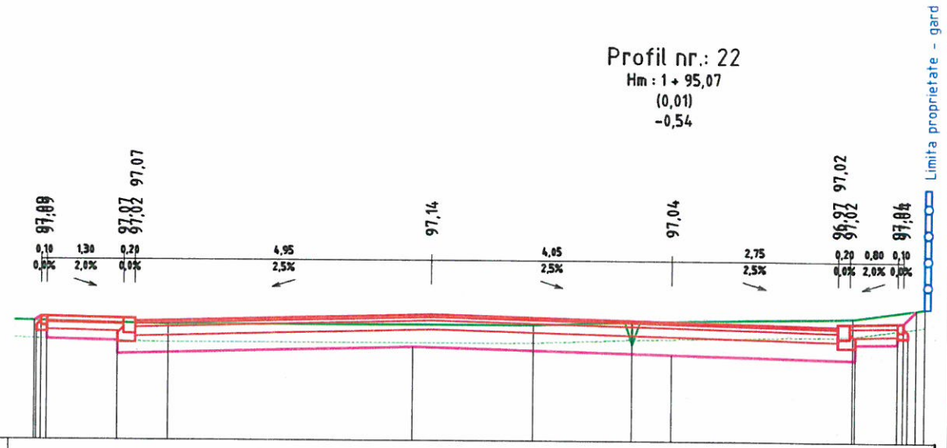


Terasamente (mp):
D = 6,77
P = 4,35

Cote teren			96,96				96,97	97,03		97,11	97,27
Distante Teren			9,89	6,11			16,00	1,67	17,67	3,67	21,33	1,21	22,54
Cote terasamente			96,69				96,60		96,49		96,67	
Distante Terasamente			9,30				4,35		0,00		3,05	

Profil nr.: 23

Hm : 2 + 10,55
(0,03)
-0,52

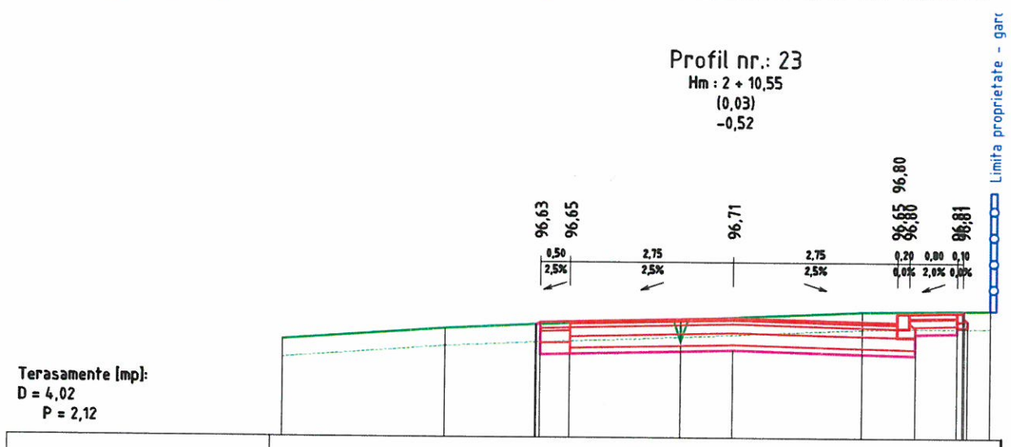


Terasamente (mp):
D = 4,02
P = 2,12

Cote teren	96,32		96,52		96,59		96,68		96,82		96,84
Distante Teren	7,56	2,72	4,84	1,52	3,32	2,43	0,89	3,05	2,16	2,15	4,30
Cote terasamente					96,10		96,16		96,09		
Distante Terasamente					2,75		0,00		3,05		

Profil nr.: 24

Hm : 2 + 22,85
(0,04)
-0,51

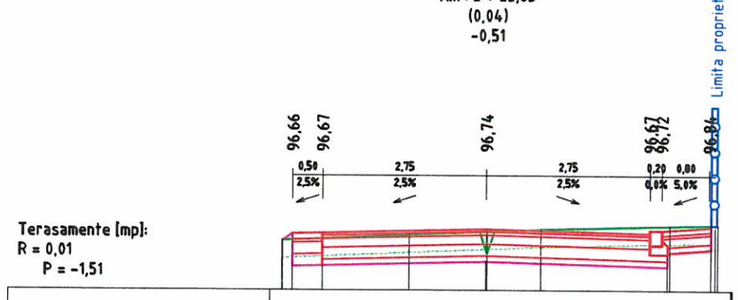

Terasamente (mp):
R = 0,01
P = -1,51

Cote teren	96,55		96,64		96,70	96,74		96,80	96,81
Distante Teren	3,43	2,13	1,30	1,31	0,01	0,90	0,92	2,17	3,09	0,70	3,79
Cote terasamente			96,12		96,19				96,40	
Distante Terasamente			2,75		0,00				3,05	

Prezenta plansa se va studia impreuna cu planul de situatie si profilele transversale tip.

Nota:
1. Orice modificare a prezentei planse se face numai cu acordul scris al proiectantului.
2. Orice neconcordanta cu prevederile prezentei planse si situatia din amplasamentul lucrarii, se va aduce la cunostinta proiectantului.

Categoria de importantă: „C" conform HG 766/1997
Strazi categoria tehnica IV (de deservire locală)
Perioada de colt Tc = 0,70 sec
Acceleratia ag = 0,30 g


Expert				
Verificator				
Verificator/Expert	Nume si prenume	Semnatura	Cerinta	Referat:

Sediu social:
Strada Spiru Haret, nr 4,
Bloc 273, etaj parter, COREVAS
Municipiul Vaslui, judetul Vaslui
Telefon:
0746.952723
FIRMA: ASI PROIECT S.R.L.
C.U.I.: 39772200
J37/571/22.08.2018

Beneficiar:	MUNICIPIUL VASLUI			Nr. Proiect:
Obiectiv:	"MODERNIZARE STRAZI OLTEA DOAMNA SI ALEEA HULUBAT" MUNICIPIUL VASLUI, JUDETUL VASLUI			29/2025
				Etapa:
Specificatie	Nume si prenume	Semnatura	Scara: 1:100	P.TH.+D.E.
Sef proiect	Ing. Avram C-tin Iulian		Denumire plansa:	
Proiectat	Ing. Avram C-tin Iulian		Data: 2025	PROFILE TRANSVERSALE CARACTERISTICE ALEEA HULUBAT TRONSON 1
Desenat	Ing. Avram C-tin Iulian			Nr Plansa: D3.8

Profil nr.: 26

Hm : 0 + 3,55
(0,03)
-0,52

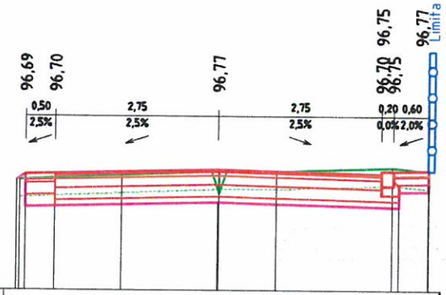


Terasamente [mp]:
P = -1,48

Cote teren	96,60			96,67		96,74	96,74			96,81		96,75
Distante Teren	3,34	1,72		1,62	1,64	0,02	0,96	0,98	1,95	2,94	0,61	3,55
Cote terasamente	96,58	96,15				96,22				96,50		96,51
Distante Terasamente	3,25	2,75				0,00				3,05		3,55

Profil nr.: 27

Hm : 0 + 5,63
(0,04)
-0,51

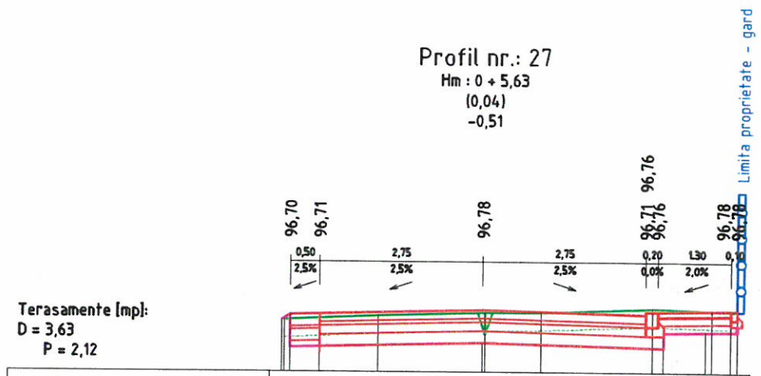


Terasamente [mp]:
D = 3,63
P = 2,12

Cote teren	96,61			96,68		96,74	96,74			96,81		96,77
Distante Teren	3,34	1,58		1,76	1,79	0,03	0,94	0,98	1,88	2,86	1,40	4,26
Cote terasamente	96,61	96,16				96,23				96,45		96,63
Distante Terasamente	3,25	2,75				0,00				3,05		3,75

Profil nr.: 28

Hm : 2 + 37,19
(0,07)
-0,48

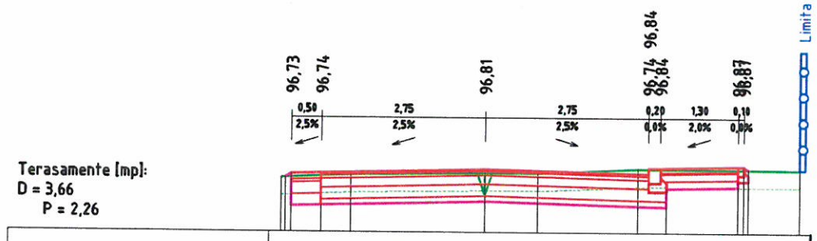


Terasamente [mp]:
D = 3,66
P = 2,26

Cote teren	96,66			96,71		96,74	96,74			96,82		96,81
Distante Teren	3,42	1,17		2,25	2,25	0,00	0,89	0,89	1,68	2,57	2,72	5,29
Cote terasamente	96,48	96,19				96,26				96,59		96,53
Distante Terasamente	3,25	2,75				0,00				3,05		4,35

Profil nr.: 29

Hm : 2 + 44,10
(0,11)
-0,44

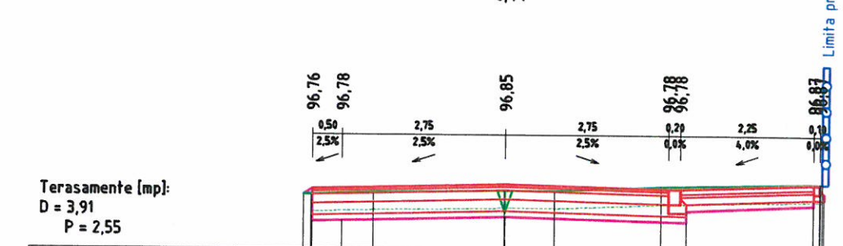

Terasamente [mp]:
D = 3,91
P = 2,55

Cote teren	96,67			96,71		96,74	96,74			96,82		96,88
Distante Teren	3,27	1,04		2,23	2,23	0,00	0,83	0,83	1,80	2,63	2,72	5,35
Cote terasamente	96,47	96,23				96,30				96,33		96,53
Distante Terasamente	3,25	2,75				0,00				3,05		4,38

Prezenta plansa se va studia impreuna cu planul de situatie si profilele transversale tip.

Nota:
1. Orice modificare a prezentei planse se face numai cu acordul scris al proiectantului.
2. Orice neconcordanta cu prevederile prezentei planse si situatia din amplasamentul lucrarii, se va aduce la cunostinta proiectantului.

Categoria de importanță: „C" conform HG 766/1997
Strazi categoria tehnica IV (de deservire locală)
Perioada de colt Tc = 0,70 sec
Acceleratia ag = 0,30 g

Expert				
Verificator				
Verificator/Expert	Nume si prenume	Semnatura	Cerinta	Referat:


Sediu social:
Strada Spiru Haret, nr 4,
Bloc 273, etaj parter, COREVAS
Municipiul Vaslui, judetul Vaslui
Telefon:
0746.952723
FIRMA: ASI PROIECT S.R.L.
C.U.I. :39772200
J37/571/22.08.2018

Specificatie	Nume si prenume	Semnatura	Scara:	Denumire plansa:
Sef proiect	Ing. Avram C-tin Iulian		1:100	PROFILE TRANSVERSALE CARACTERISTICE ALEA HULUBAT TRONSON 1
Proiectat	Ing. Avram C-tin Iulian		Data:	
Desenat	Ing. Avram C-tin Iulian		2025	

Beneficiar:	MUNICIPIUL VASLUI
Obiectiv:	"MODERNIZARE STRAZI OLTEA DOAMNA SI ALEEA HULUBAT" MUNICIPIUL VASLUI, JUDETUL VASLUI
Nr. Proiect:	29/2025
Etapa:	P.TH.+D.E.
Nr Plansa:	D3.9

Profil nr.: 30

Hm : 2 + 56,75
(0,17)
-0,38

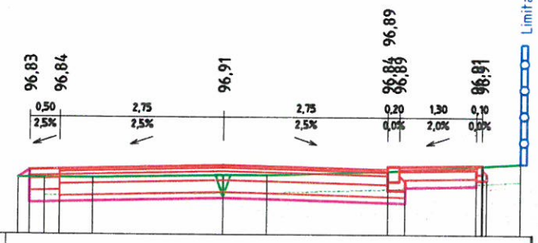


Terasamente [mp]:
P = -0,01

Cote teren	96,70	96,70		96,74	96,74		96,81		96,94			
Distante Teren	3,00	0,81	2,19	2,19	0,00	0,73	0,73	2,03	2,76	2,23	4,99	
Cote terasamente	96,70 96,88	96,29			96,36				96,98		96,87 96,89	
Distante Terasamente	3,44 3,25	2,75			0,00				3,05		4,35 4,19	

Profil nr.: 31

Hm : 0 + 41,99
(0,20)
-0,35

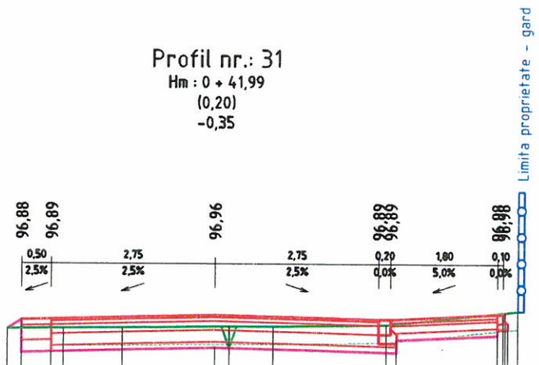


Terasamente [mp]:
P = -0,04

Cote teren	96,73	96,74		96,76	96,76		96,80		97,03			
Distante Teren	2,54	1,00	1,55	1,79	0,25	0,73	0,98	1,90	2,88	2,22	5,10	
Cote terasamente	96,72 96,88	96,34			96,41				96,98		96,83 96,89	
Distante Terasamente	3,48 3,25	2,75			0,00				3,05		4,75 4,91	

Profil nr.: 32

Hm : 0 + 46,87
(0,21)
-0,34

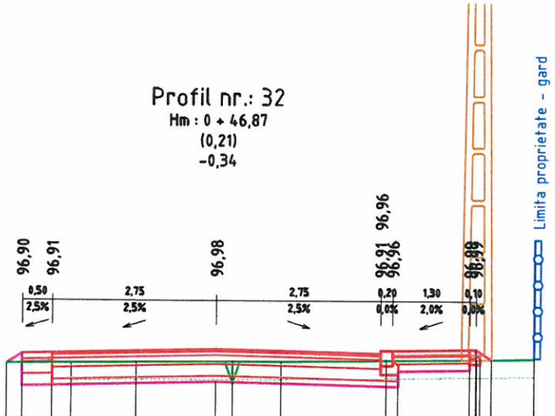

Terasamente [mp]:

Cote teren	96,74	96,76		96,77	96,77		96,79		96,81		96,83	
Distante Teren	2,42	1,09	1,33	1,61	0,27	0,81	1,09	1,76	2,85	1,52	4,36	0,96	5,33
Cote terasamente	96,73 96,98	96,36			96,43				96,88		96,84 96,82	
Distante Terasamente	3,51 3,25	2,75			0,00				3,05		4,35 4,81	

Profil nr.: 33

Hm : 0 + 59,13
(0,20)
-0,35



Terasamente [mp]:

Cote teren	96,78	96,82		96,84	96,84		96,91		96,99			
Distante Teren	0,00	0,71	0,71	1,75	2,47	2,93	2,40	5,41	2,15	7,56		
Cote terasamente	96,69	96,86	96,42		96,49			96,63		96,87 96,89		
Distante Terasamente	3,66	3,25	2,75		0,00			3,05		5,08 5,10		


Prezenta plansa se va studia impreuna cu planul de situatie si profilele transversale tip.

Nota:
1. Orice modificare a prezentei planse se face numai cu acordul scris al proiectantului.
2. Orice neconcordanta cu prevederile prezentei planse si situatia din amplasamentul lucrarii, se va aduce la cunostinta proiectantului.

Categoria de importantă: „C" conform HG 766/1997
Strazi categoria tehnica IV (de deservire locală)
Perioada de colt Tc = 0,70 sec
Acceleratia ag = 0,30 g

Expert					
Verificator					
Verificator/Expert	Nume si prenume	Semnatura	Cerinta	Referat:	
Sediu social: Strada Spiru Haret, nr 4, Bloc 273, etaj parter, COREVAS Municipiul Vaslui, judetul Vaslui Telefon: 0746.952723	FIRMA: ASI PROIECT S.R.L.	C.U.I. :39772200 J37/571/22.08.2018	Beneficiar:	MUNICIPIUL VASLUI	Nr. Proiect: 29/2025
			Obiectiv:	"MODERNIZARE STRAZI OLTEA DOAMNA SI ALEEA HULUBAT" MUNICIPIUL VASLUI, JUDETUL VASLUI	Etapa: P.TH.+D.E.
Specificatie	Nume si prenume	Semnatura	Scara: 1:100	Denumire plansa: PROFILE TRANSVERSALE CARACTERISTICE ALEA HULUBAT TRONSON 1	Nr Plansa: D3.10
Sef proiect	Ing. Avram C-tin Iulian				
Proiectat	Ing. Avram C-tin Iulian		Data: 2025		
Desenat	Ing. Avram C-tin Iulian				


Profil nr.: 34
Hm : 0 + 62,27
(0,25)
-0,30

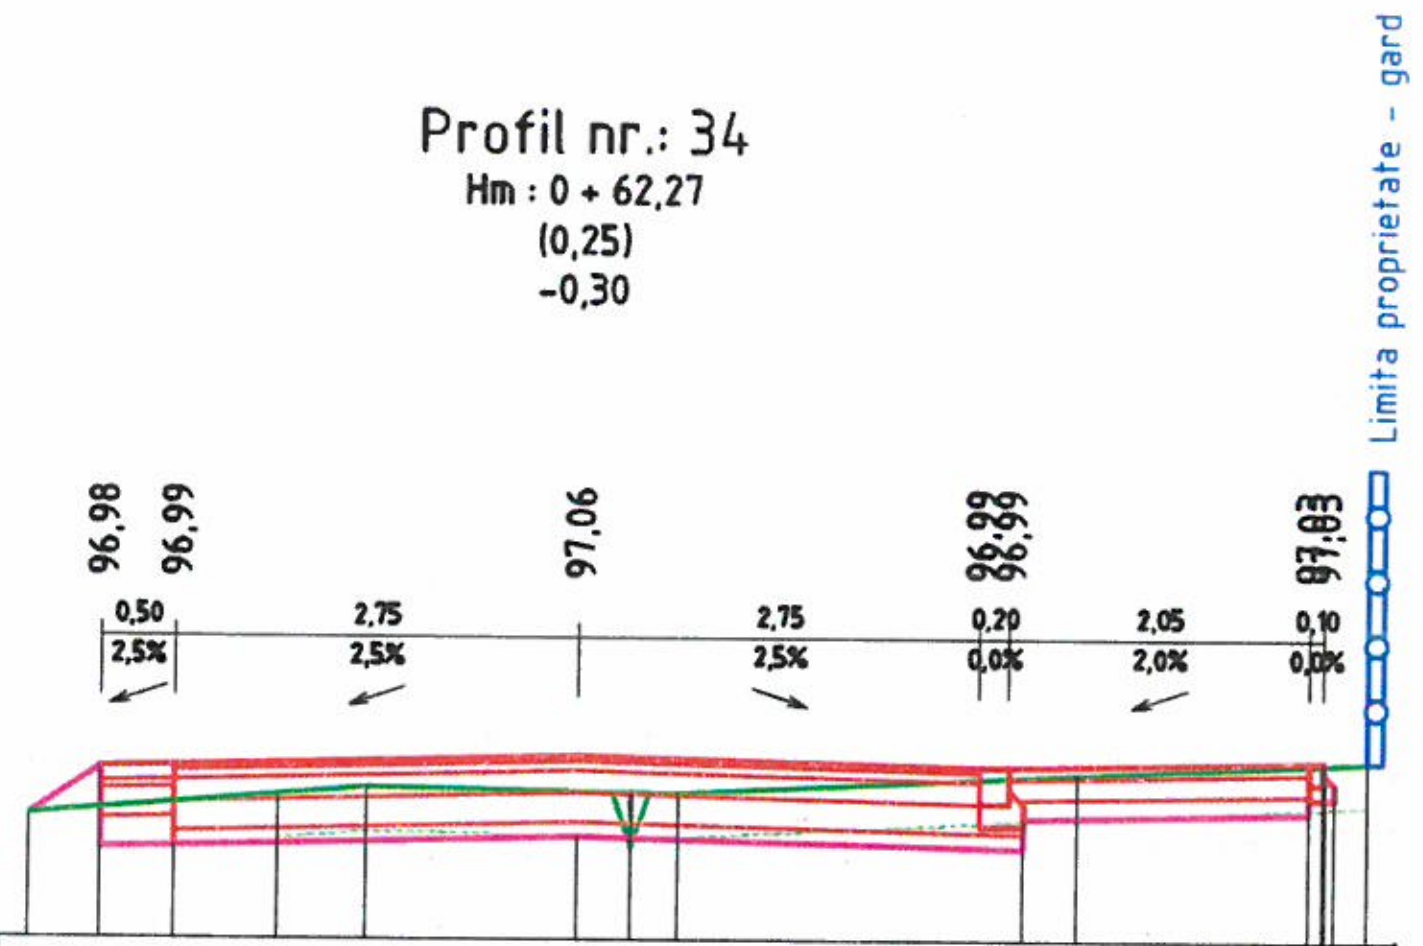

Terasamente [mp]:
P = -0,02

Cote teren	96,79 96,84 96,81 96,80 96,94 97,03
Distante Teren	2,04 0,61 1,44 1,80 0,36 0,39 0,59 2,72 3,41 1,99 5,40
Cote terasamente	96,65 96,98 96,44 96,51 96,68 96,88 96,88
Distante Terasamente	3,74 3,25 2,75 0,00 3,05 5,08 5,18


Profil nr.: 35
Hm : 0 + 73,34
(0,18)
-0,37

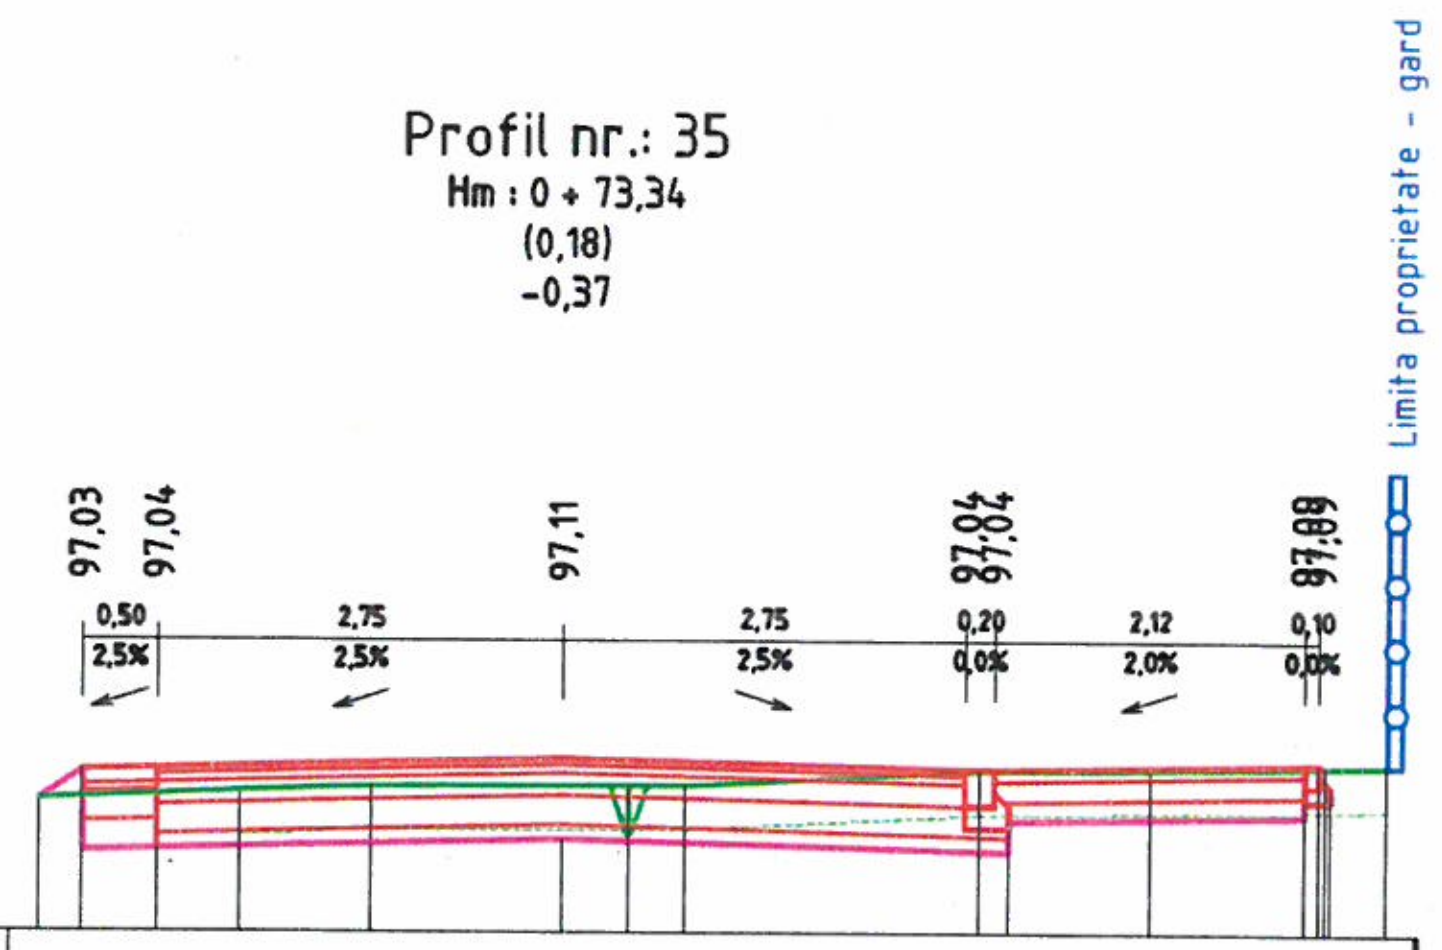

Terasamente [mp]:

Cote teren	96,89 96,92 96,93 96,93 97,04 97,04 97,07
Distante Teren	2,19 0,89 1,30 1,75 0,46 0,39 0,84 2,01 2,85 1,16 4,01 1,62 5,63
Cote terasamente	96,83 98,08 96,49 96,56 96,40 96,84 96,84
Distante Terasamente	3,55 3,25 2,75 0,00 3,05 5,07 5,29


Profil nr.: 36
Hm : 0 + 77,05
(0,16)
-0,39

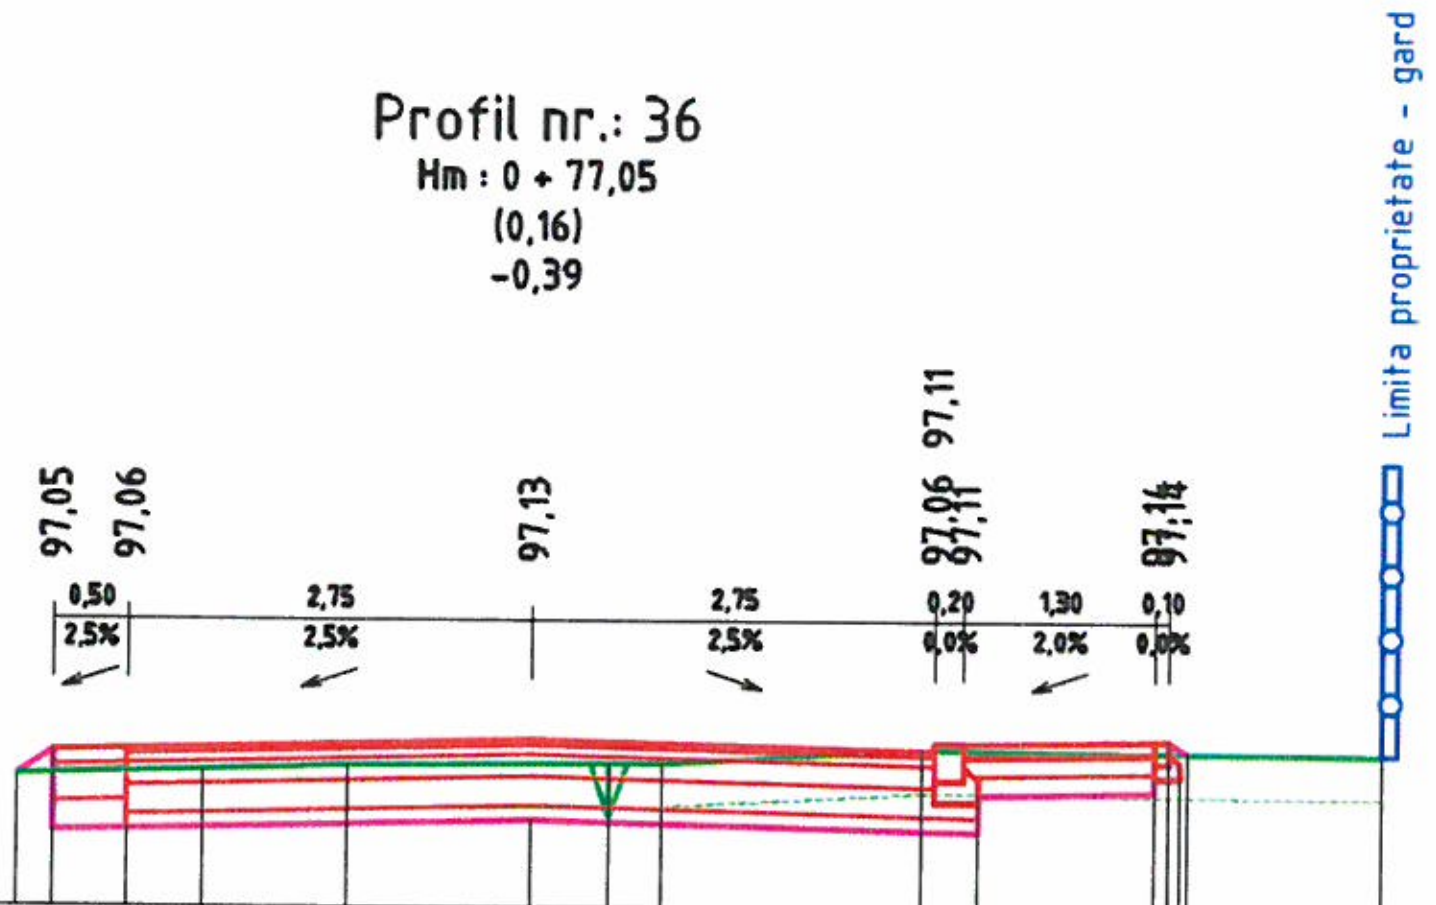

Terasamente [mp]:
D = 0,01
P = 0,01

Cote teren	96,92 96,95 96,97 96,97 97,07 97,04
Distante Teren	2,24 0,99 1,25 1,78 0,53 0,30 0,89 1,78 2,67 3,14 5,80
Cote terasamente	96,88 98,88 96,51 96,58 96,50 96,88 96,95
Distante Terasamente	3,50 3,25 2,75 0,00 3,05 4,35 4,48

Profil nr.: 37
Hm : 3 + 8,94
(0,15)
-0,40

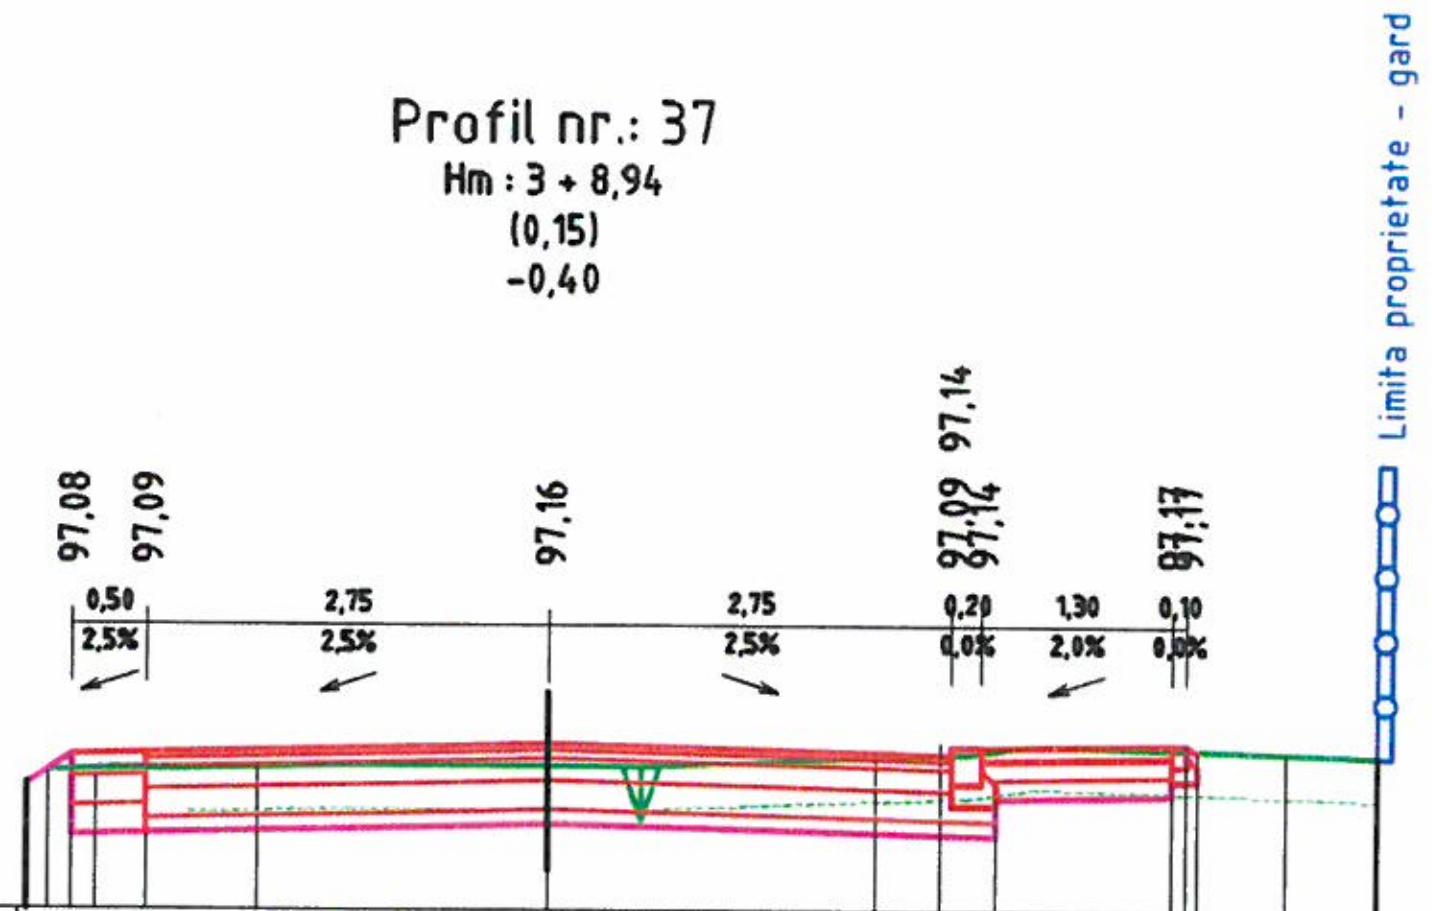

Terasamente [mp]:


Cote teren	96,98 97,02 97,01 97,10 97,16 97,10
Distante Teren	3,09 1,11 1,98 1,98 0,00 2,23 2,23 0,45 2,68 2,35 5,03
Cote terasamente	96,97 98,98 96,54 96,61 96,80 96,92 96,92
Distante Terasamente	3,42 3,25 2,75 0,00 3,05 4,35 4,49


Prezenta plansa se va studia impreuna cu planul de situatie si profilele transversale tip.


Nota:
1. Orice modificare a prezentei planse se face numai cu acordul scris al proiectantului.
2. Orice neconcordanta cu prevederile prezentei planse si situatia din amplasamentul lucrarii, se va aduce la cunostinta proiectantului.


Categoria de importantă: „C" conform HG 766/1997
Strazi categoria tehnica IV (de deservire locală)
Perioada de colt Tc = 0,70 sec
Acceleratia ag = 0,30 g

Expert				
Verificator				
Verificator/Expert	Nume si prenume	Semnatura	Cerinta	Referat:
Sediu social: Strada Spiru Haret, nr 4, Bloc 273, etaj parter, COREVAS Municipiul Vaslui, judetul Vaslui; Telefon: 0746.952723	FIRMA: ASI PROIECT S.R.L.	C.U.I. :39772200 J37/571/22.08.2018	Beneficiar: MUNICIPIUL VASLUI; Obiectiv: "MODERNIZARE STRAZI OLTEA DOAMNA SI ALEEA HULUBAT" MUNICIPIUL VASLUI, JUDETUL VASLUI	Nr. Proiect: 29/2025; Etapa: P.TH.+D.E.
Specificatie	Nume si prenume	Semnatura	Scara: 1:100	Denumire plansa:
Sef proiect	Ing. Avram C-tin Iulian		Data: 2025	PROFILE TRANSVERSALE CARACTERISTICE ALEA HULUBAT TRONSON 1
Proiectat	Ing. Avram C-tin Iulian			Nr Plansa: D3.11
Desenat	Ing. Avram C-tin Iulian			

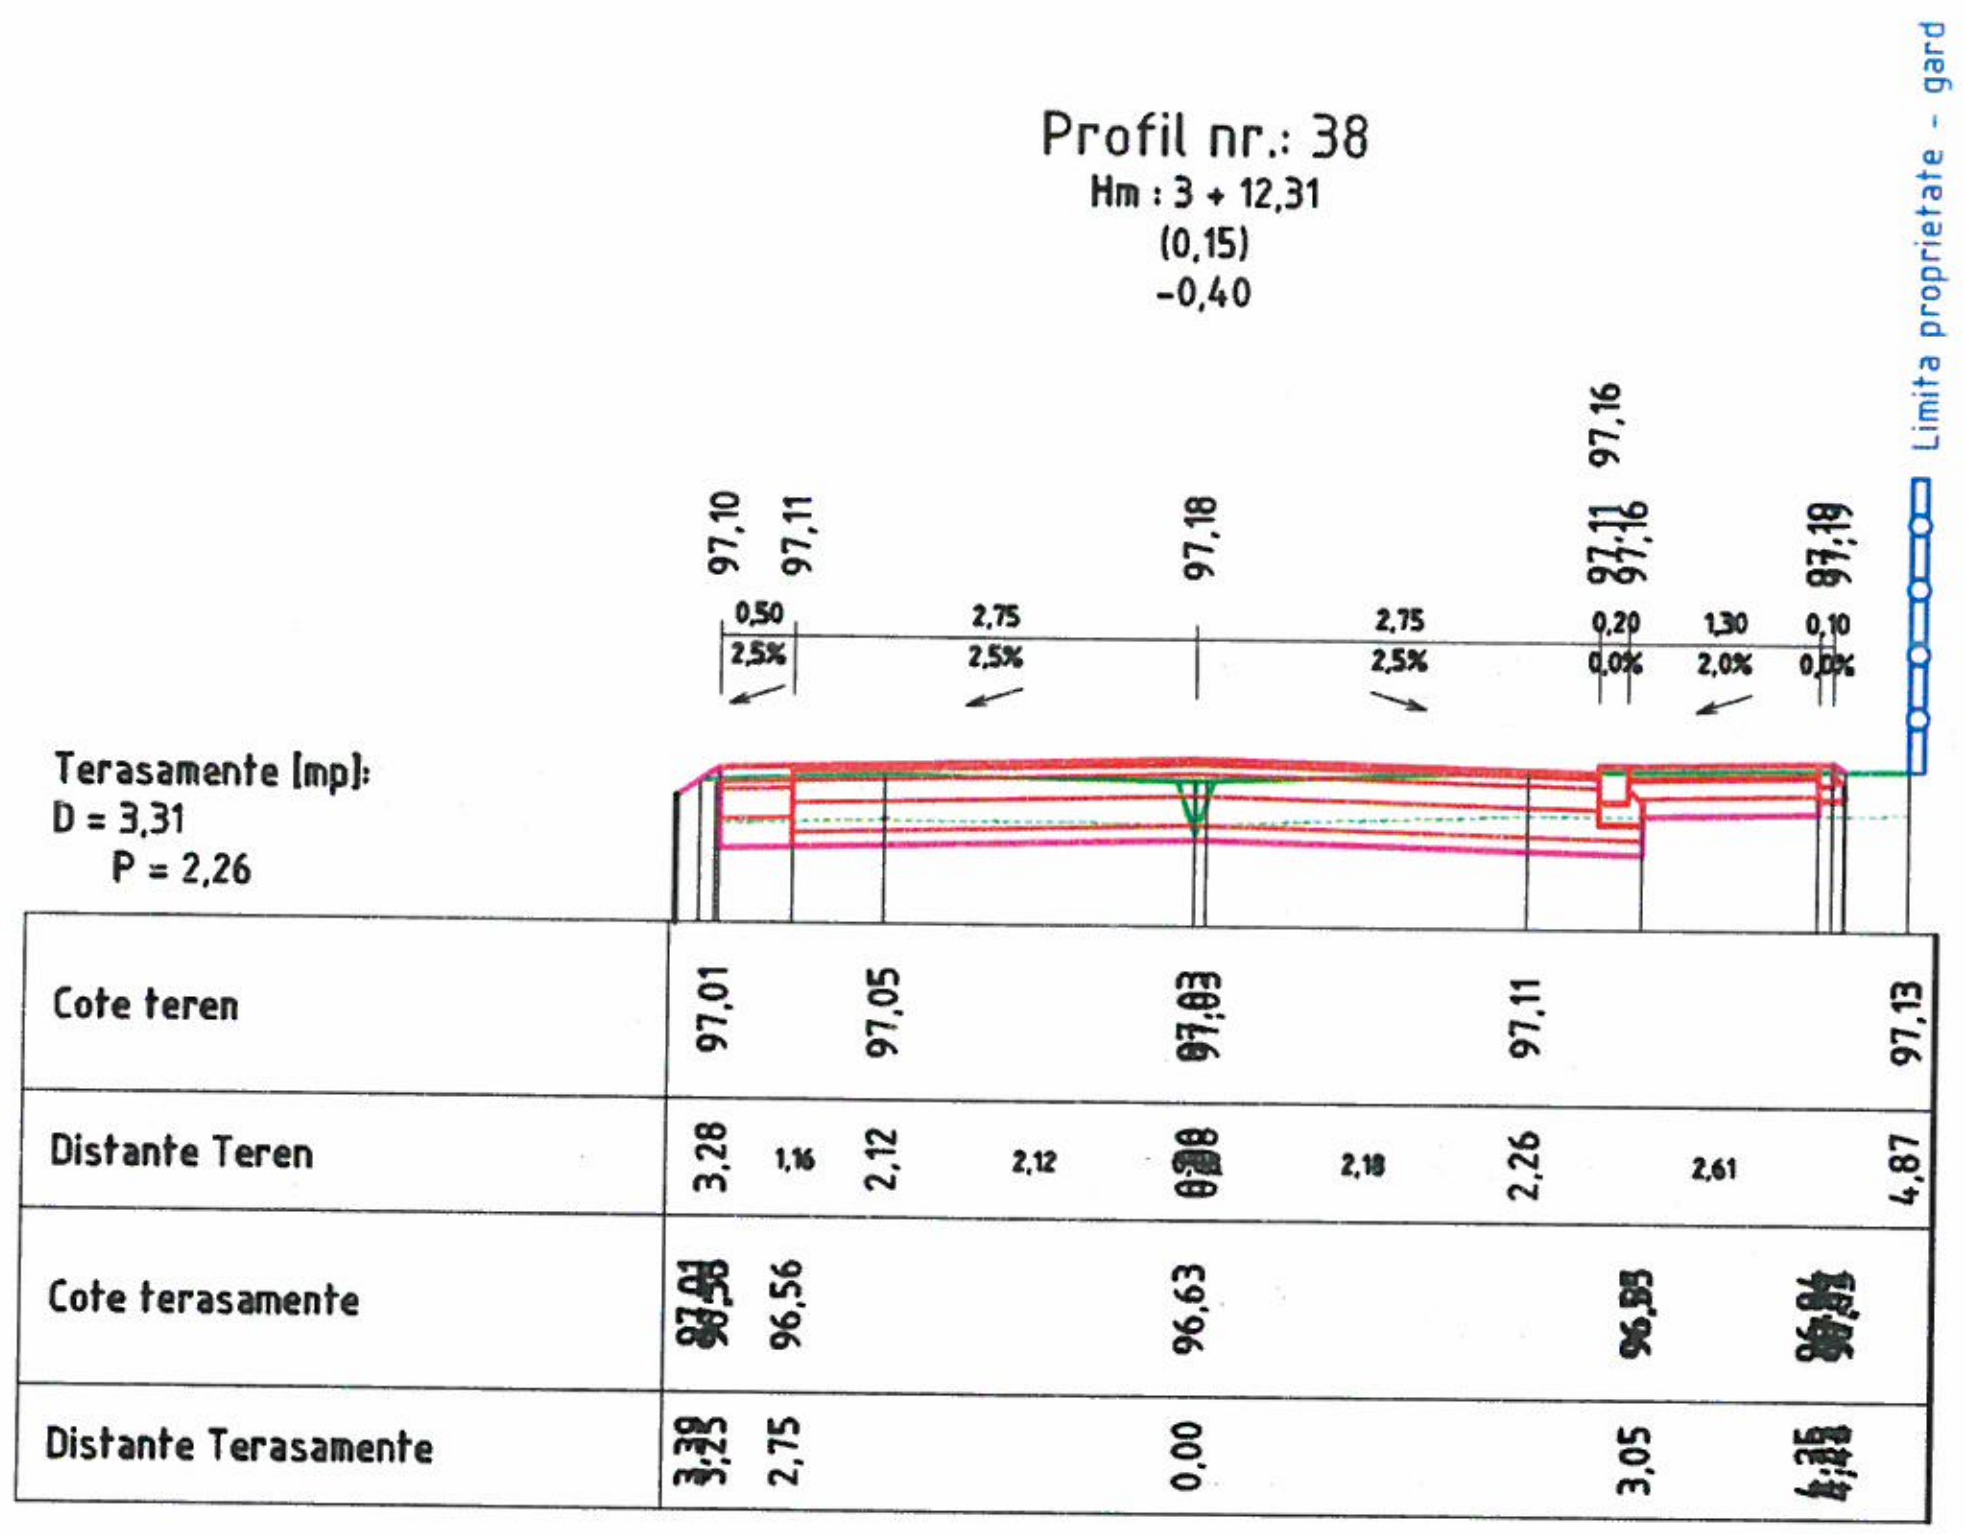

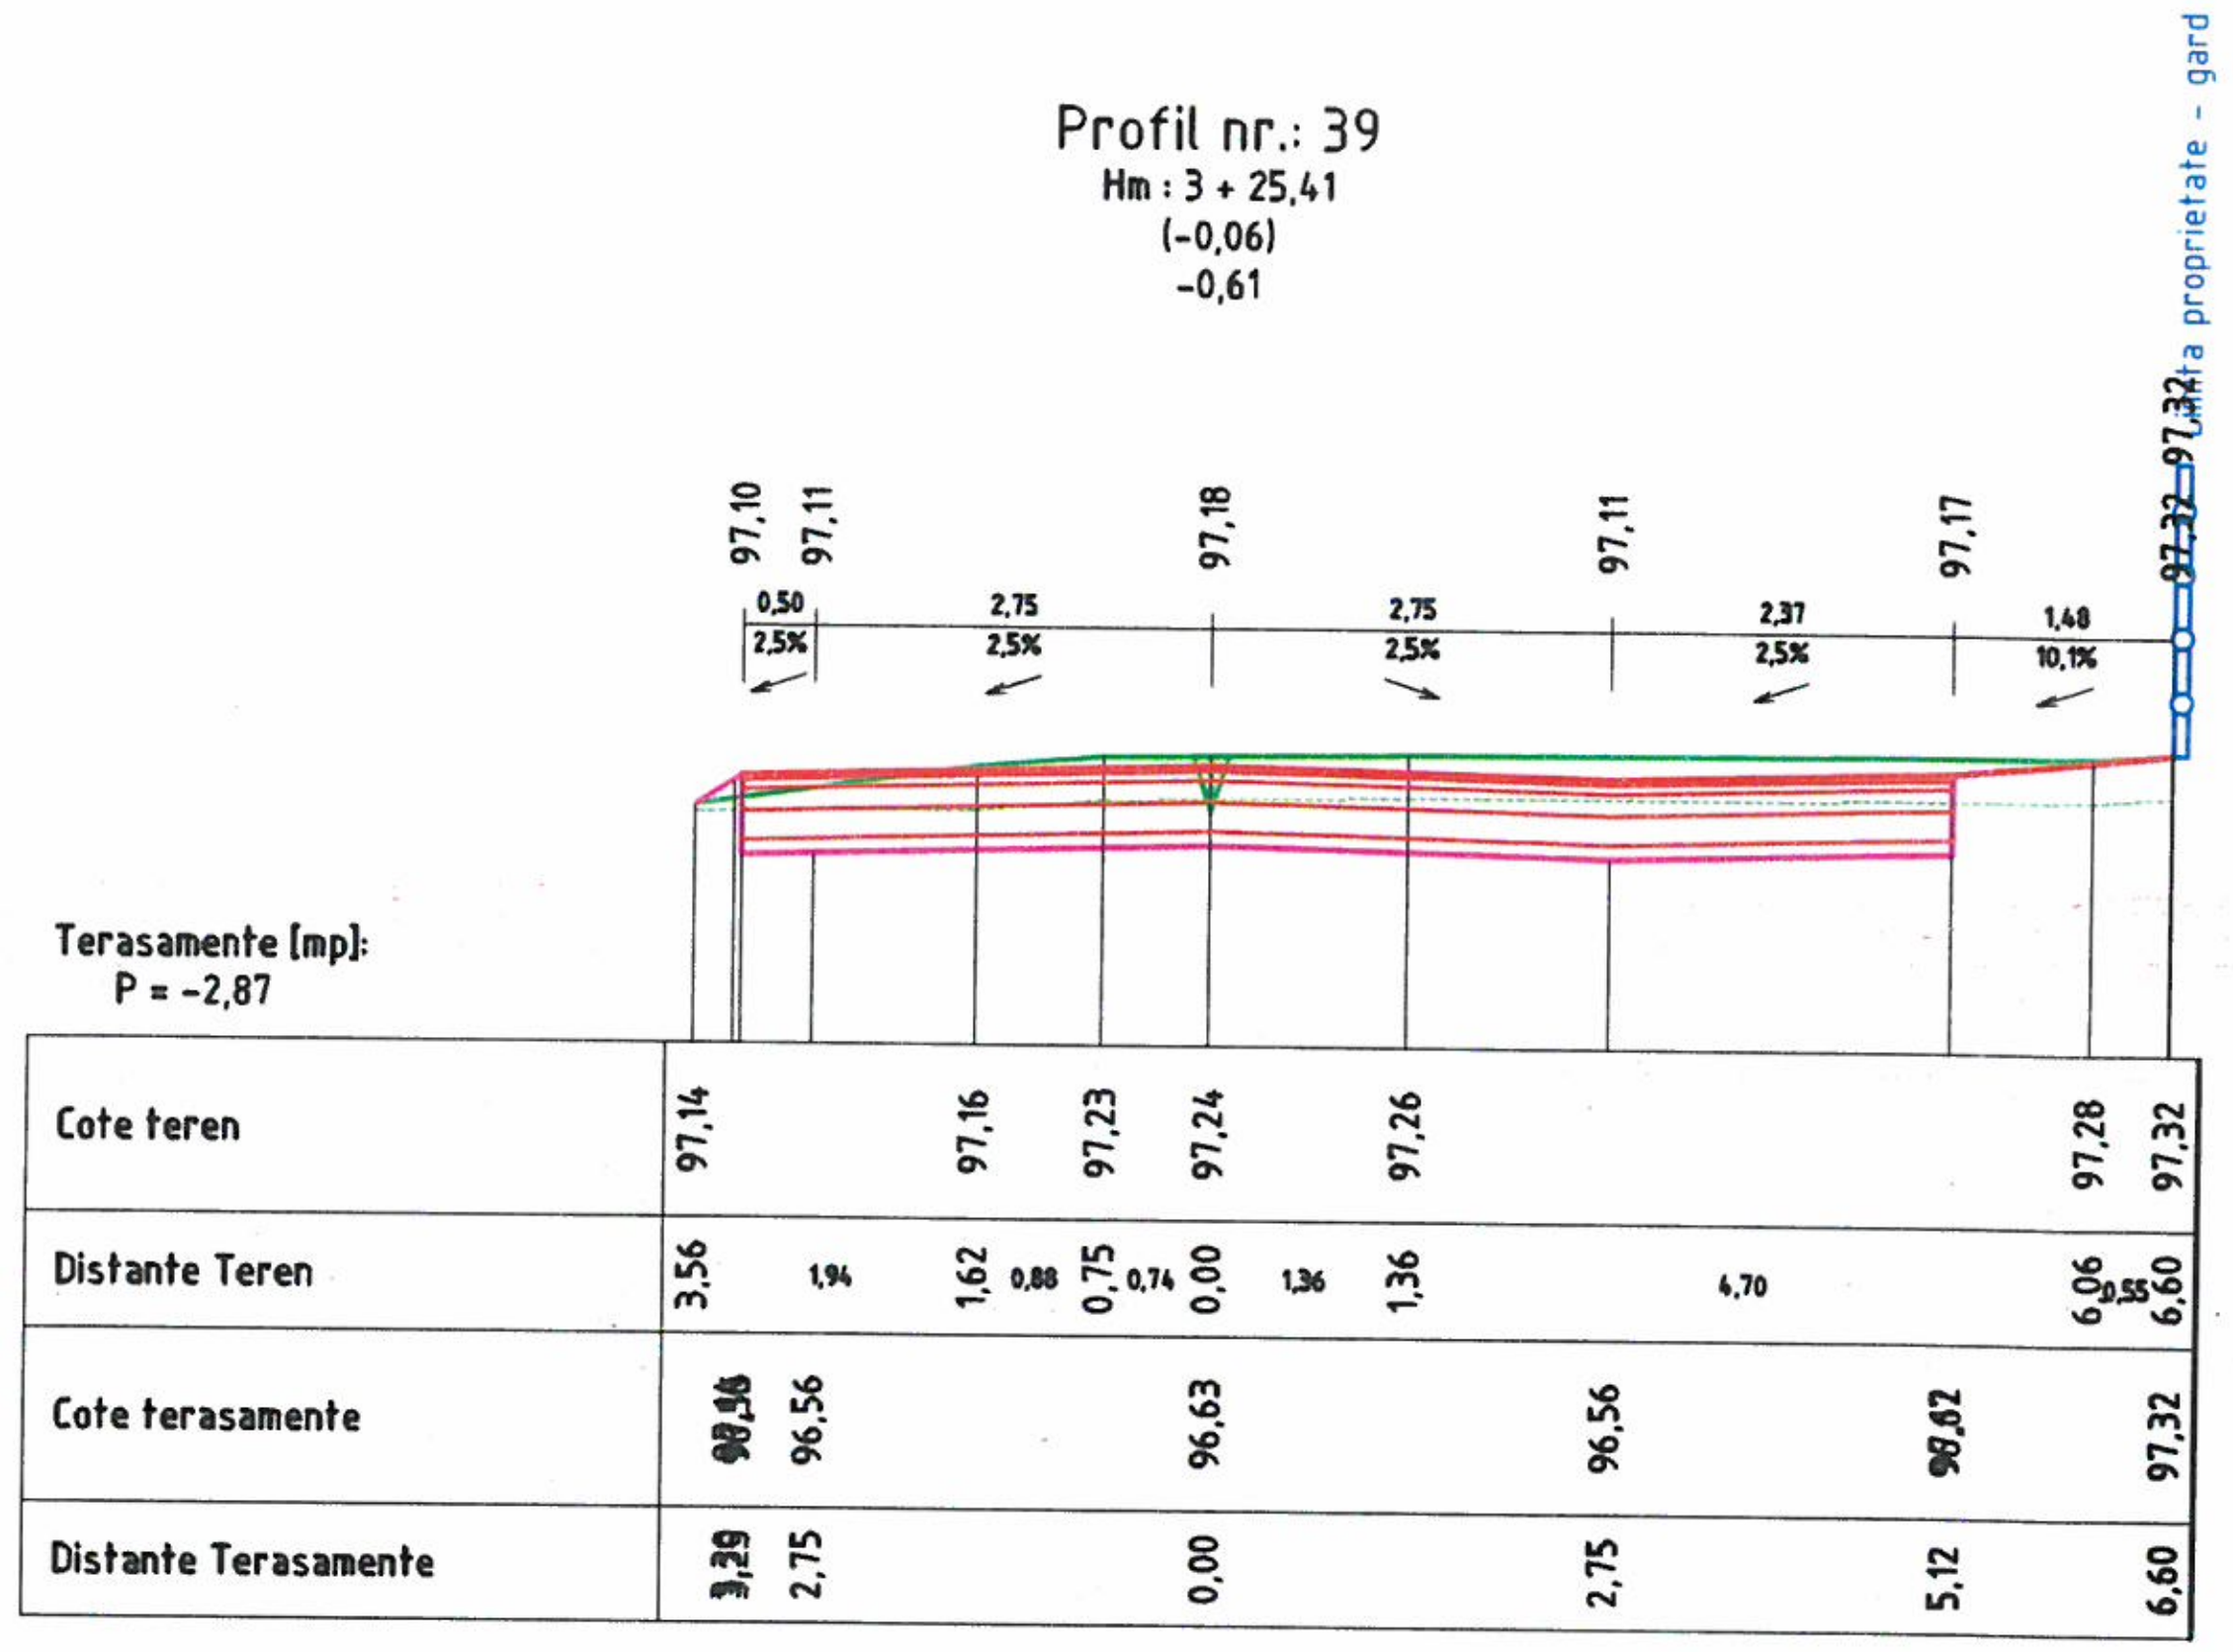

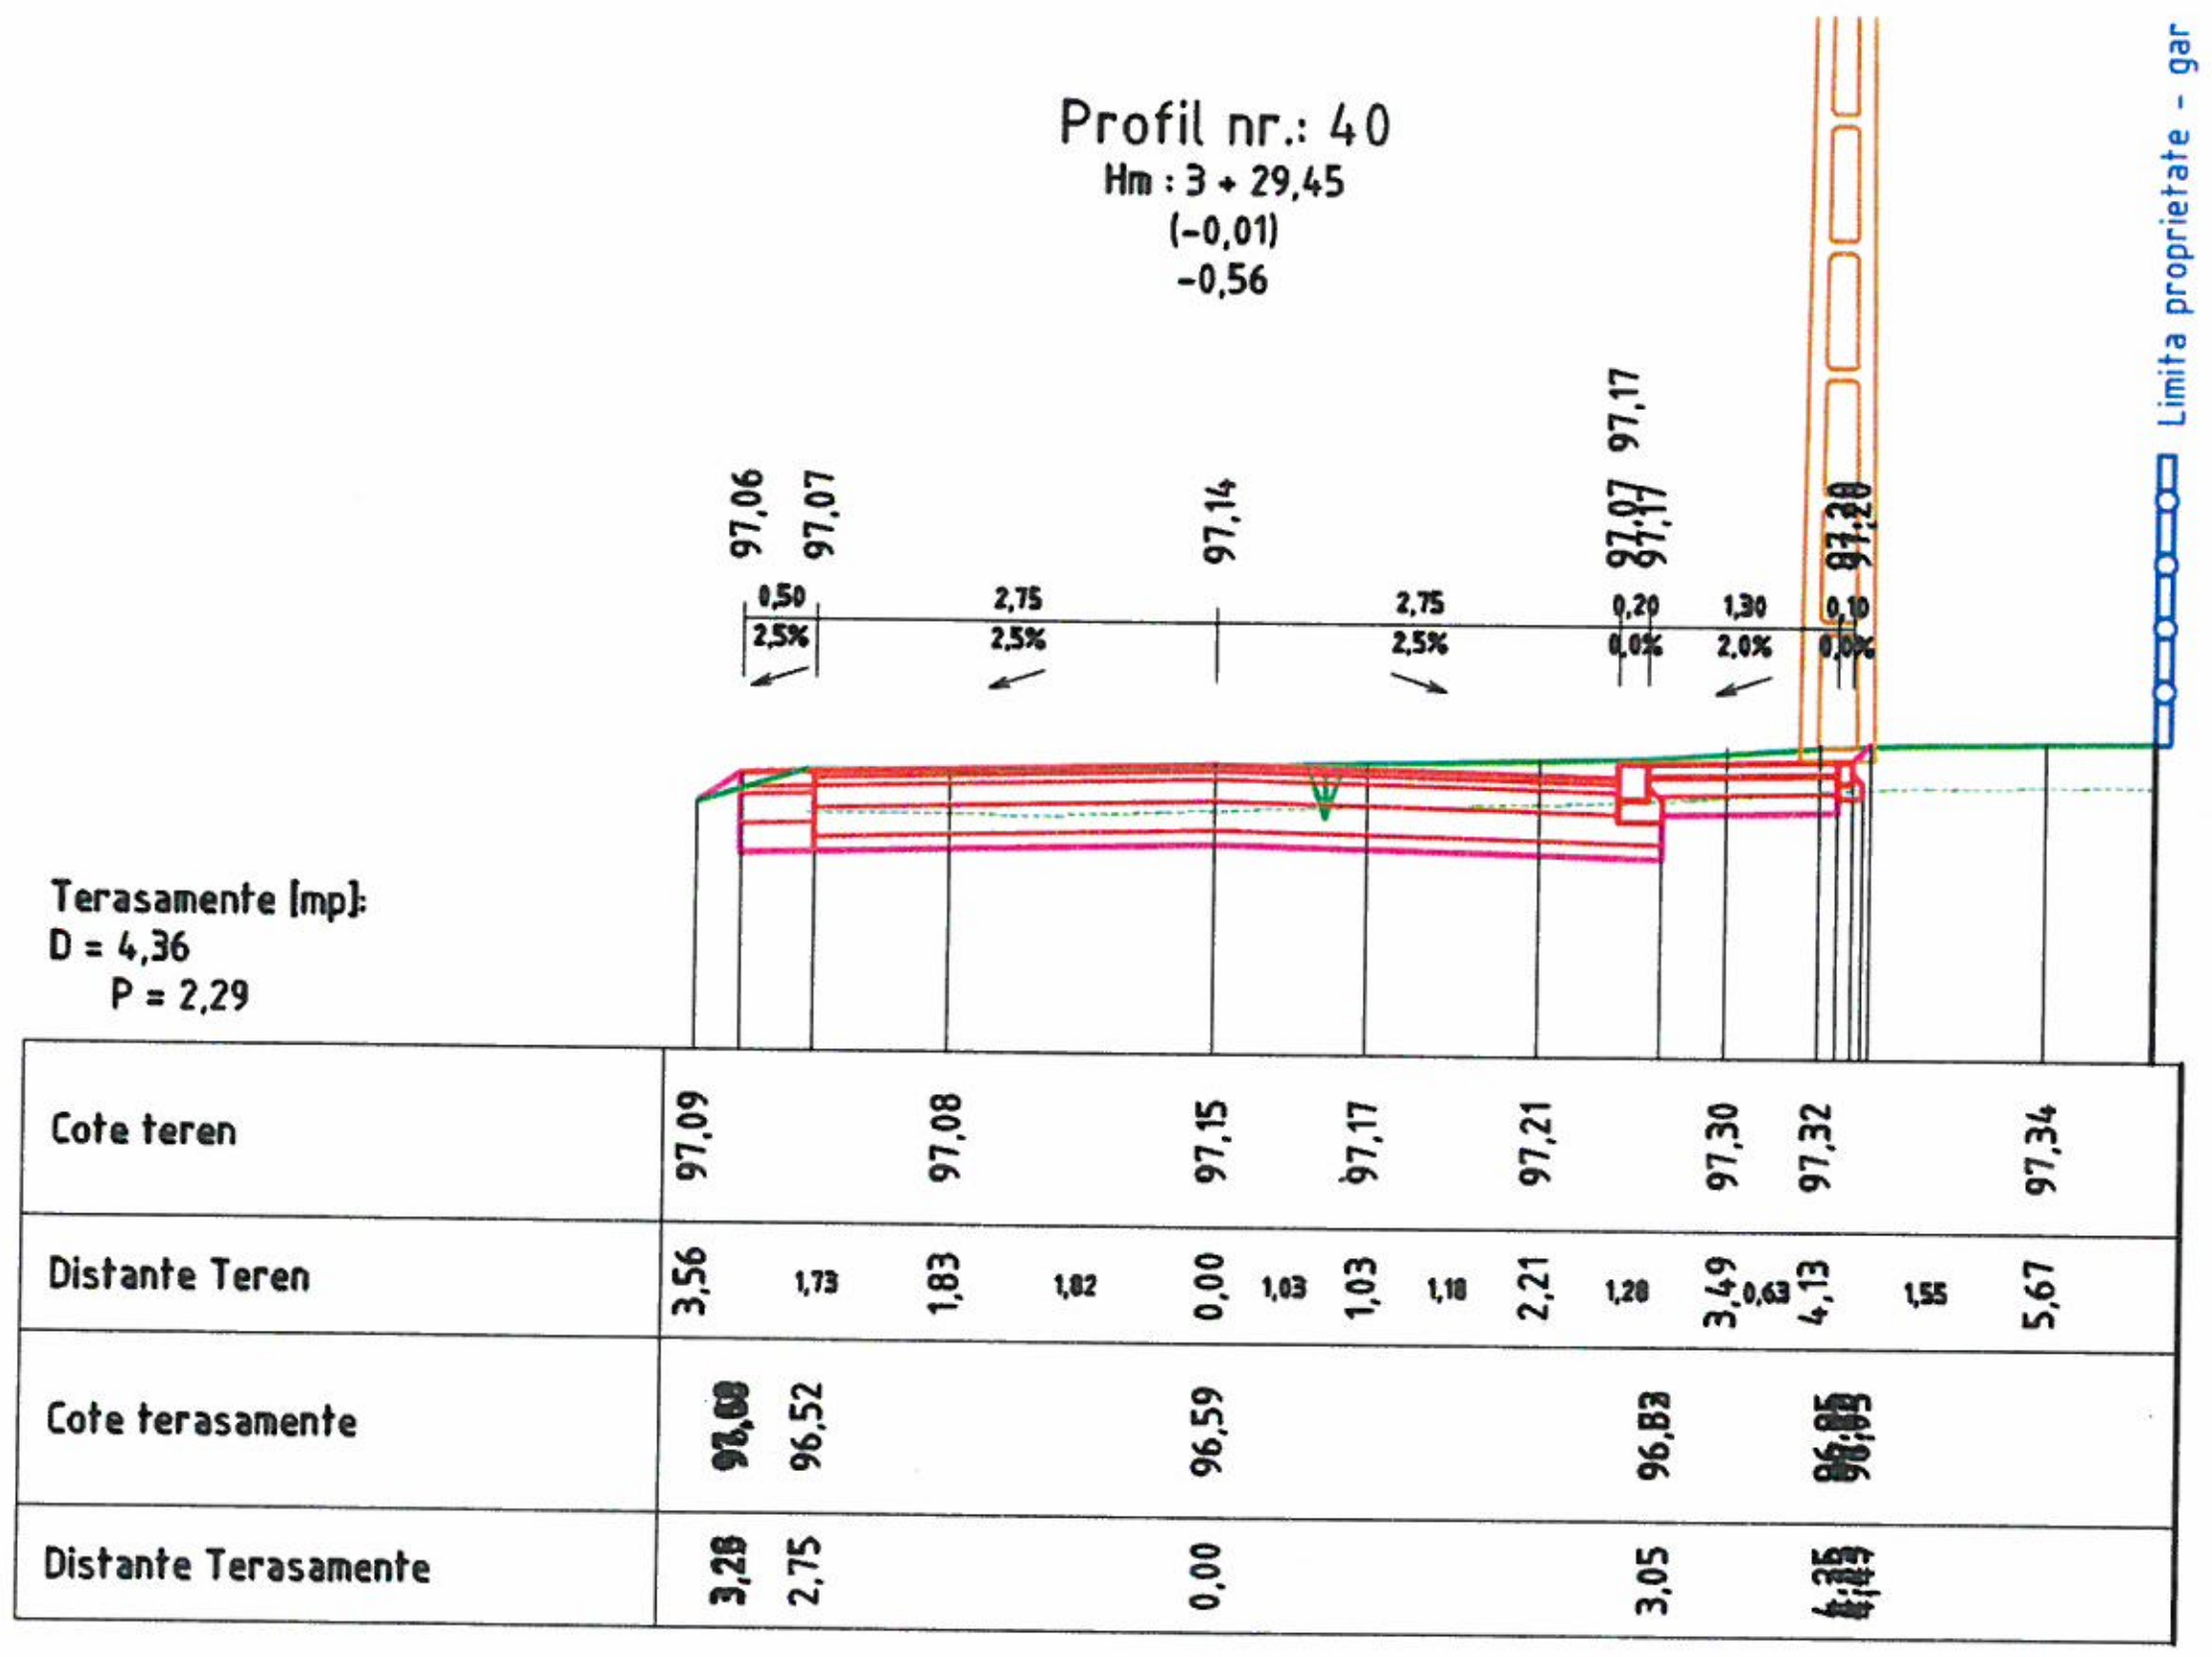

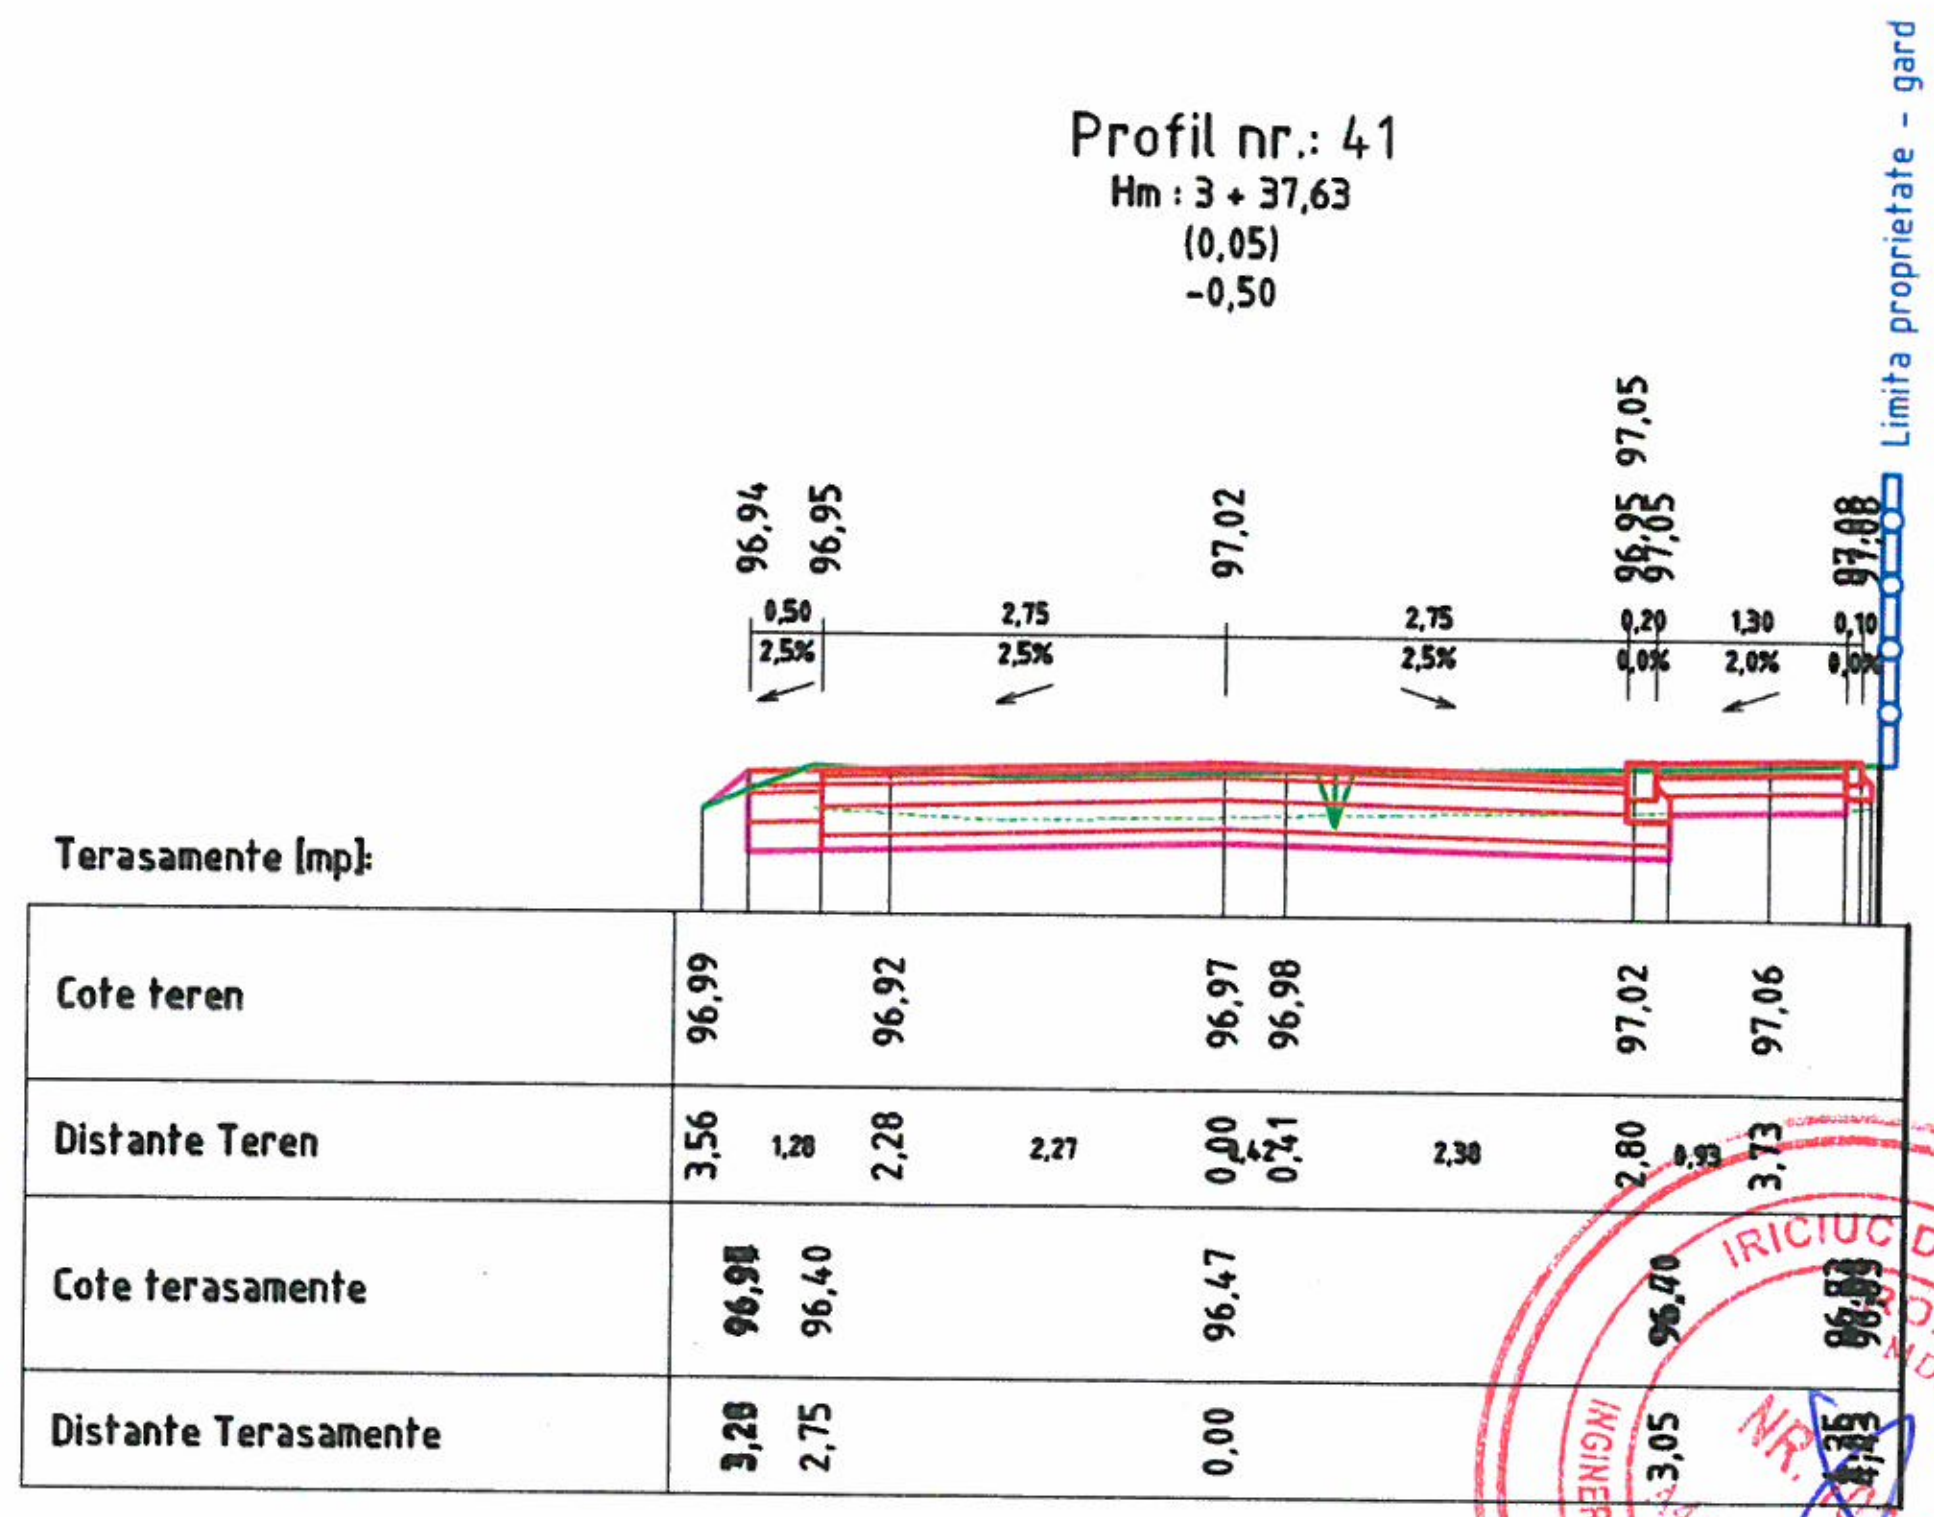

Prezenta plansa se va studia impreuna cu planul de situatie si profilele transversale tip.

Nota:
1. Orice modificare a prezentei planse se face numai cu acordul scris al proiectantului.
2. Orice neconcordanta cu prevederile prezentei planse si situatia din amplasamentul lucrarii, se va aduce la cunostinta proiectantului.

Categoria de importantă: „C" conform HG 766/1997
Strazi categoria tehnica IV (de deservire locală)
Perioada de colt Tc = 0,70 sec
Acceleratia ag = 0,30 g


Expert				
Verificator				
Verificator/Expert	Nume si prenume	Semnatura	Cerinta	Referat:
Sediu social: Strada Spiru Haret, nr 4, Bloc 273, etaj parter, COREVAS Municipiul Vaslui, judetul Vaslui. Telefon: 0746.952723	FIRMA: ASI PROIECT S.R.L.	C.U.I. :39772200 J37/571/22.08.2018	Beneficiar: MUNICIPIUL VASLUI	Nr. Proiect: 29/2025
			Obiectiv: "MODERNIZARE STRAZI OLTEA DOAMNA SI ALEEA HULUBAT" MUNICIPIUL VASLUI, JUDETUL VASLUI	Etapa: P.TH.+D.E.
Specificatie	Nume si prenume	Semnatura	Scara: 1:100	Denumire plansa: PROFILE TRANSVERSALE CARACTERISTICE ALEA HULUBAT TRONSON 1
Sef proiect	Ing. Avram C-tin Iulian		Data: 2025	Nr Plansa: D3.12
Proiectat	Ing. Avram C-tin Iulian			
Desenat	Ing. Avram C-tin Iulian			

Profil nr.: 42

Hm : 3 + 39,70

(0,04)

-0,51

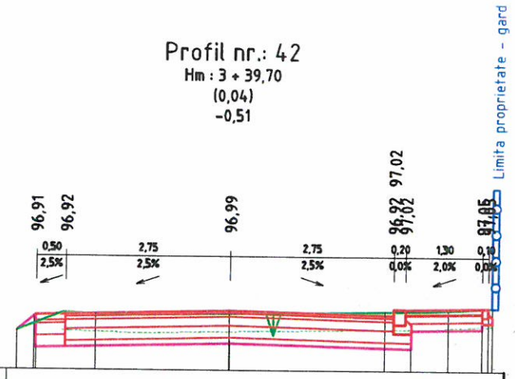

Terasamente (mp):


Cote teren	96,95		96,91		96,95		96,99	97,04	
Distante Teren	3,54	1,29	2,24	2,24	0,00	2,60	2,60	1,08	3,68
Cote terasamente	96,36		96,37		96,44		96,86		96,88
Distante Terasamente	3,28		2,75		0,00		3,05		4,35

Profil nr.: 43

Hm : 3 + 49,81

(-0,01)

-0,56

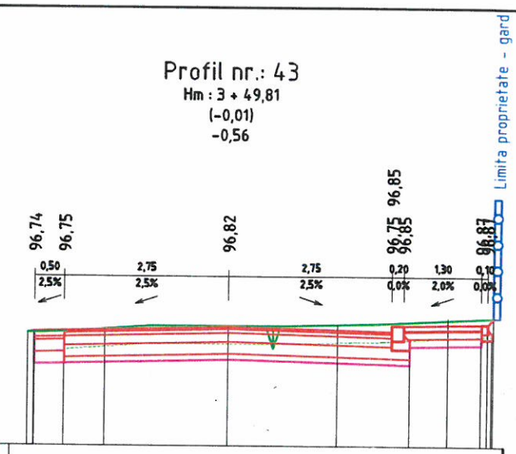

Terasamente (mp):

Cote teren	96,73		96,83		96,83		96,88		96,98
Distante Teren	3,46	1,39	2,07	2,07	0,00	1,83	1,83	1,86	3,69
Cote terasamente	96,14		96,20		96,27		96,50		96,52
Distante Terasamente	3,26		2,75		0,00		3,05		4,35

Prezenta plansa se va studia impreuna cu planul de situatie si profilele transversale tip.

Nota:

1. Orice modificare a prezentei planse se face numai cu acordul scris al proiectantului.
2. Orice neconcordanta cu prevederile prezentei planse si situatia din amplasamentul lucrarii, se va aduce la cunostinta proiectantului.

Categoria de importantă: „C" conform HG 766/1997
Strazi categoria tehnica IV (de deservire locală)
Perioada de colt Tc = 0,70 sec
Acceleratia ag = 0,30 g

IRICIUC D. SILVIU-CRISTIAN
ROMANIA
MOLDAVA
NR. 10[illegible]
INGINER - VERIFICATOR DE PROIECTE
A4.1, B2.1, D2.1

Expert				
Verificator				
Verificator/Expert	Nume si prenume	Semnatura	Cerinta	Referat:

Sediu social:
Strada Spiru Haret, nr 4,
Bloc 273, etaj parter, COREVAS
Municipiul Vaslui, judetul Vaslui
Telefon:
0746.952723
C.U.I. :39772200
J37/571/22.08.2018
FIRMA: ASI PROIECT S.R.L.


Specificatie	Nume si prenume	Semnatura	Scara:	Denumire plansa:
Sef proiect	Ing. Avram C-tin Iulian		1:100	PROFILE TRANSVERSALE CARACTERISTICE ALEA HULUBAT TRONSON 1
Proiectat	Ing. Avram C-tin Iulian		Data:	
Desenat	Ing. Avram C-tin Iulian		2025	

Beneficiar:	MUNICIPIUL VASLUI
Obiectiv:	"MODERNIZARE STRAZI OLTEA DOAMNA SI ALEEA HULUBAT" MUNICIPIUL VASLUI, JUDETUL VASLUI
Nr. Proiect:	29/2025
Etapa:	P.TH.+D.E.
Nr Plansa:	D3.13

PROFIL TRANSVERSAL TIP 1

Se aplica pe Strada Aleea Hulubat - Tronson 1

- km 0+000 - km 0+200, l=200m

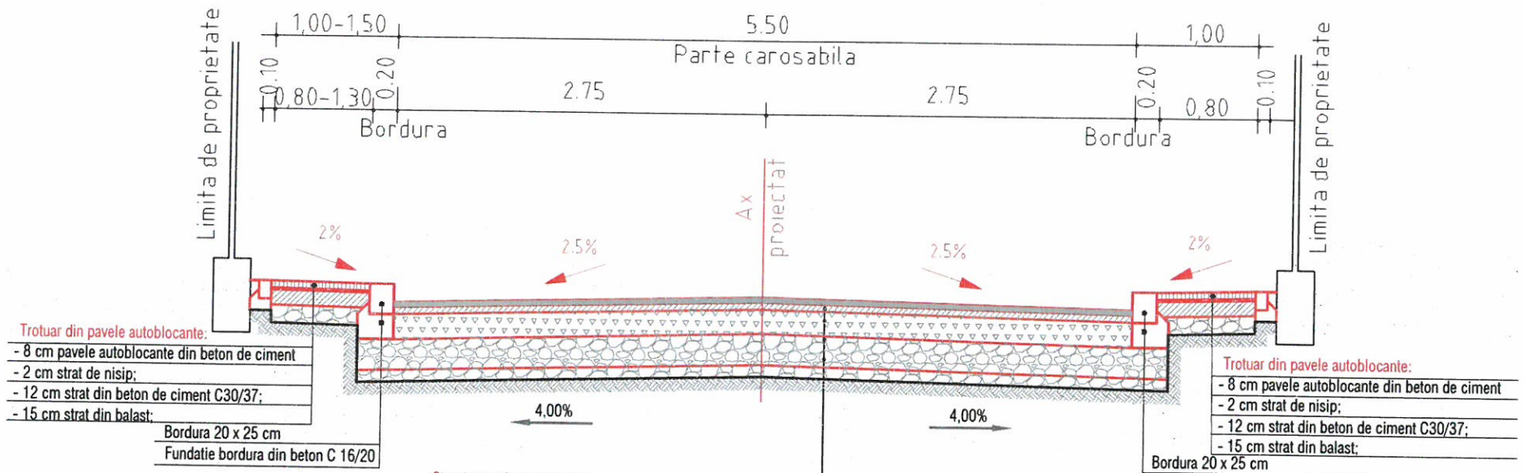

Trotuar din pavele autoblocante:
- 8 cm pavele autoblocante din beton de ciment
- 2 cm strat de nisip;
- 12 cm strat din beton de ciment C30/37;
- 15 cm strat din balast;

Bordura 20 x 25 cm

Fundatie bordura din beton C 16/20

Structura rutiera proiectata:
- 4 cm strat uzura BA 16 ;
- 6 cm strat de legatura BADPC 22.4 ;
- 15 cm (0-63mm) strat de baza din piatra sparta
- 20 cm strat de fundatie din balast
- 10 cm strat de forma din balast (0-63mm) ;
- Sapatura pana la cota de fundare pe o adancime de minim 50 cm;

Trotuar din pavele autoblocante:
- 8 cm pavele autoblocante din beton de ciment
- 2 cm strat de nisip;
- 12 cm strat din beton de ciment C30/37;
- 15 cm strat din balast;


Bordura 20 x 25 cm

Fundatie bordura din beton C 16/20

PROFIL TRANSVERSAL TIP 2

Se aplica pe Strada Aleea Hulubat - Tronson 1

- km 0+200 - km 0+350, l=150m

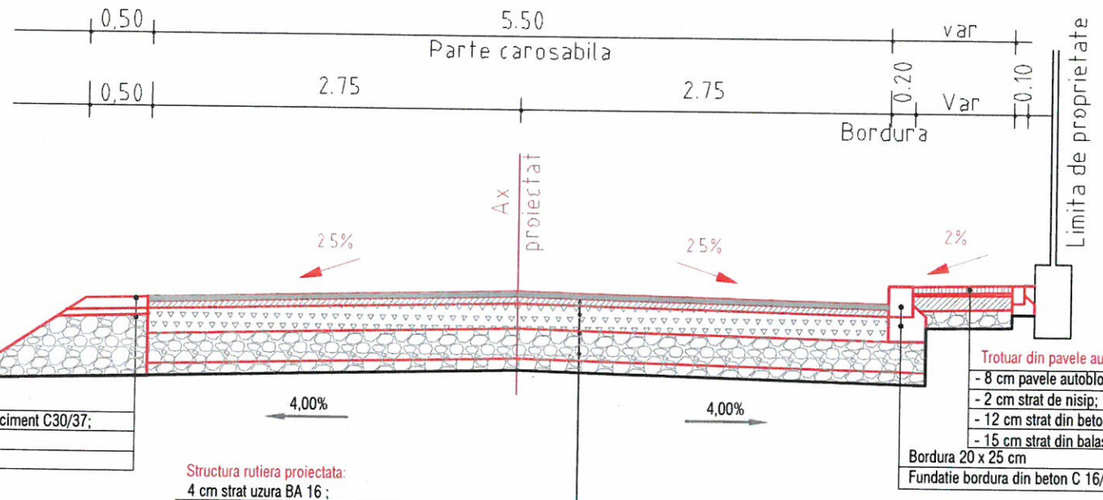

Acostament betonat:
- 10 cm strat din beton de ciment C30/37;
- 5 cm strat de nisip;
- 45 cm strat din balast;

Structura rutiera proiectata:
- 4 cm strat uzura BA 16 ;
- 6 cm strat de legatura BADPC 22.4 ;
- 15 cm (0-63mm) strat de baza din piatra sparta
- 20 cm strat de fundatie din balast
- 10 cm strat de forma din balast (0-63mm) ;
- Sapatura pana la cota de fundare pe o adancime de minim 50 cm;

Trotuar din pavele autoblocante:
- 8 cm pavele autoblocante din beton de ciment
- 2 cm strat de nisip;
- 12 cm strat din beton de ciment C30/37;
- 15 cm strat din balast;

Bordura 20 x 25 cm

Fundatie bordura din beton C 16/20

Prezenta plansa se va studia impreuna cu planul de situatie, profilul longitudinal si profilele transversale curente .

Nota:

1. Orice modificare a prezentei planse se face numai cu acordul scris al proiectantului.
2. Orice neconcordanta cu prevederile prezentei planse si situatia din amplasamentul lucrarii, se va aduce la cunostinta proiectantului.

Strazile vicinale , platformele de incrucisare si refugiile se vor amenaja cu aceeasi structura rutiera proiectata la Aleea Hulubat. Elementele geometrice ale acestora se regasesc in planul de situatie .

IRICIUC D. SILVIU-CRISTIAN
ROMÂNIA
MEDIU
NR. 10218
A4.1 D2.1 D2.1
INGINER VERIFICATOR DE PROIECTE

Expert				
Verificator				
Verificator/Expert	Nume si prenume	Semnatura	Cerinta	Referat:

Sediu social:
Strada Spiru Haret, nr 4,
Bloc 273, etaj parter, COREVAS
Municipiul Vaslui, judetul Vaslui
Telefon:
0746.952723

FIRMA: ASI PROIECT S.R.L.


C.U.I. :RO 39772200
J37/571/22.08.2018

ASI PROIECT CUI 39772200

Specificatie	Nume si prenume	Semnatura
Sef proiect	Ing. Avram C-tin Iulian	
Proiectat	Ing. Avram C-tin Iulian	
Desenat	Ing. Avram C-tin Iulian	

Beneficiar:	U.A.T. MUNICIPIUL VASLUI	Nr. Proiect:	
Obiectiv:	"MODERNIZARE STRAZI OLTEA DOAMNA SI ALEEA HULUBAT"	29/2025	
Adresa:	MUNICIPIUL VASLUI, JUDETUL VASLUI	Etapa:	
Scara: 1:50	Denumire plansa:	P.T.H+D.E.	
	PROFIL TRANSVERSAL TIP	Nr Plansa:	
Data: 2025	STRADA ALEEA HULUBAT - TRONSON 1	D3.14	


DETALII STRUCTURA RUTIERA, AMENAJARE TROTUARE SI BORDURI
SCARA 1/10

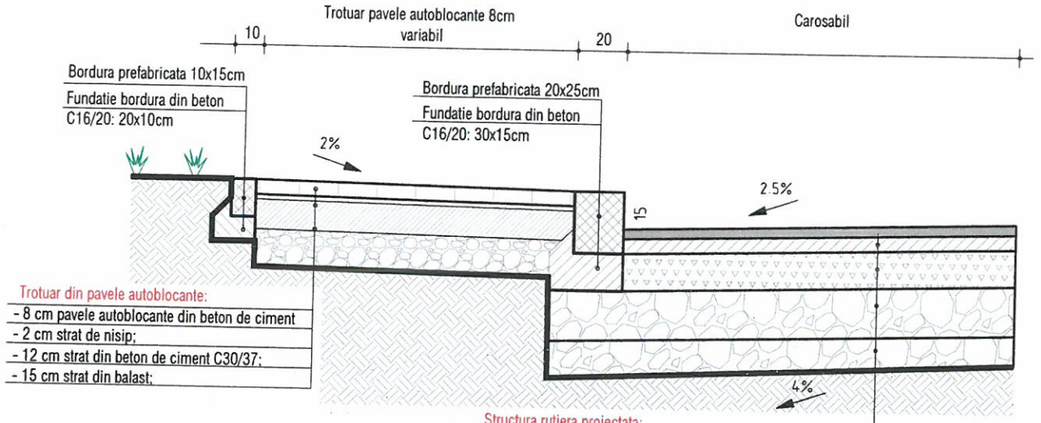

Trotuar din pavele autoblocante:
- 8 cm pavele autoblocante din beton de ciment
- 2 cm strat de nisip;
- 12 cm strat din beton de ciment C30/37;
- 15 cm strat din balast;

Structura rutiera proiectata:
4 cm strat uzura BA 16 ;
6 cm strat de legatura BADPC 22.4 ;
15 cm (0-63mm) strat de baza din piatra sparta
20 cm strat de fundatie din balast
10 cm strat de forma din balast (0-63mm) ;
Sapatura pana la cota de fundare pe o adancime de minim 50 cm;


DETALII STRUCTURA RUTIERA, AMENAJARE TROTUARE SI BORDURI
SCARA 1/10

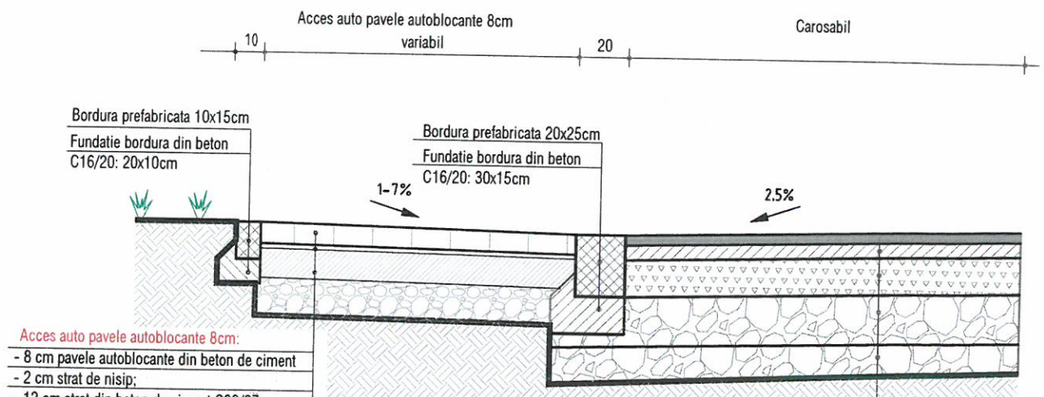

Acces auto pavele autoblocante 8cm:
- 8 cm pavele autoblocante din beton de ciment
- 2 cm strat de nisip;
- 12 cm strat din beton de ciment C30/37;
- 15 cm strat din balast;

Structura rutiera proiectata:
4 cm strat uzura BA 16 ;
6 cm strat de legatura BADPC 22.4 ;
15 cm (0-63mm) strat de baza din piatra sparta
20 cm strat de fundatie din balast
10 cm strat de forma din balast (0-63mm) ;
Sapatura pana la cota de fundare pe o adancime de minim 50 cm;


DETALII STRUCTURA RUTIERA, AMENAJARE TROTUARE SI BORDURI
SCARA 1/10

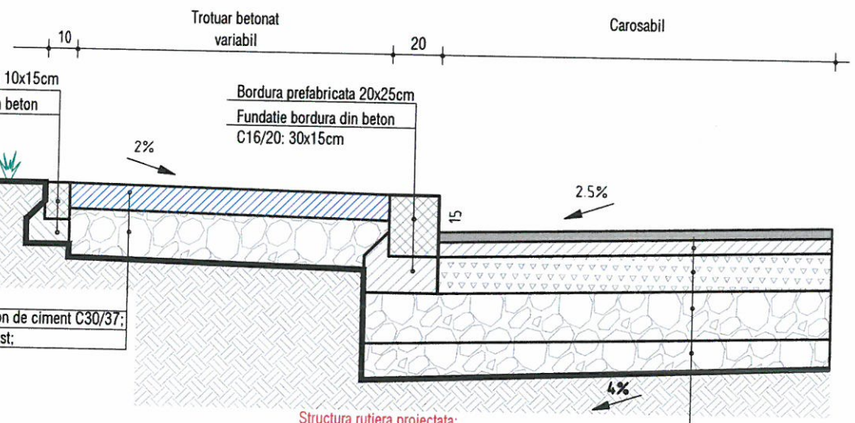

Trotuar din beton:
- 12 cm strat din beton de ciment C30/37;
- 15 cm strat din balast;

Structura rutiera proiectata:
4 cm strat uzura BA 16 ;
6 cm strat de legatura BADPC 22.4 ;
15 cm (0-63mm) strat de baza din piatra sparta
20 cm strat de fundatie din balast
10 cm strat de forma din balast (0-63mm) ;
Sapatura pana la cota de fundare pe o adancime de minim 50 cm;

DETALII STRUCTURA RUTIERA, AMENAJARE TROTUARE SI BORDURI
SCARA 1/10

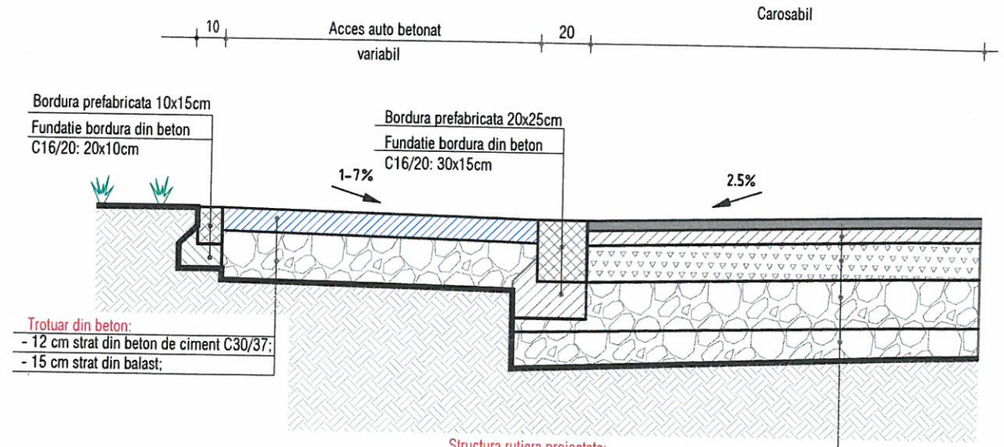

Trotuar din beton:
- 12 cm strat din beton de ciment C30/37;
- 15 cm strat din balast;

Structura rutiera proiectata:
4 cm strat uzura BA 16 ;
6 cm strat de legatura BADPC 22.4 ;
15 cm (0-63mm) strat de baza din piatra sparta
20 cm strat de fundatie din balast
10 cm strat de forma din balast (0-63mm) ;
Sapatura pana la cota de fundare pe o adancime de minim 50 cm;

NOTA:
- Inaltimea libera a bordurilor prefabricate este de 5- 15cm.
- Bordura prefabricata se monteaza ingropat intre structurile rutiere pentru accesul auto. Bordura poate fi montata la o inaltime de maxim 4cm fata de cota imbracamintii asfaltice atunci cand portile acceselor in incintele proprietatilor o permite.

Prezenta plansa se va studia impreuna cu planul de situatie, profilul longitudinal si profilele transversale curente .

Nota:
1. Orice modificare a prezentei planse se face numai cu acordul scris al proiectantului.
2. Orice neconcordanta cu prevederile prezentei planse si situatia din amplasamentul lucrarii, se va aduce la cunostinta proiectantului.

Strazile vicinale , platformele de incrucisare si refugiile se vor amenaja cu aceeasi structura rutiera proiectata la Aleea Hulubat. Elementele geometrice ale acestora se regasesc in planul de situatie .

IRICIUC D. SILVIU-CRISTIAN
ROMANIA
MDLPA
NR. 10218
INGINER - VERIFICATOR DE PROIECTE

Expert				
Verificator				
Verificator/Expert	Nume si prenume	Semnatura	Cerinta	Referat:

Sediu social:
Strada Spiru Haret, nr 4,
Bloc 273, etaj parter, COREVAS
Municipiul Vaslui, judetul Vaslui
Telefon:
0746.952723
FIRMA: ASI PROIECT S.R.L.
C.U.I. :RO 39772200
J37/571/22.08.2018

Beneficiar:	U.A.T. MUNICIPIUL VASLUI				Nr. Proiect:
Obiectiv:	"MODERNIZARE STRAZI OLTEA DOAMNA SI ALEEA HULUBAT"				29/2025
Adresa:	MUNICIPIUL VASLUI, JUDETUL VASLUI				Etapa:
Specificatie	Nume si prenume	Semnatura	Scara:	Denumire plansa:	P.T.H+D.E.
Sef proiect	Ing. Avram C-tin Iulian		1:10	DETALII STRUCTURA RUTIERA, AMENAJARE TROTUARE SI BORDURA	Nr Plansa:
Proiectat	Ing. Avram C-tin Iulian		Data:		
Desenat	Ing. Avram C-tin Iulian		2025	STRADA ALEEA HULUBAT - TRONSON 2	D3.15

Categoria de importanță: „C" conform HG 766/1997
Strazi categoria tehnica IV (de deservire locală)
Perioada de colt Tc = 0,70 sec
Acceleratia ag = 0,30 g

Strada Aleea Hulubat Tronson 1

km 0+000 - Strada Aleea Hulubat Tronson 1

Curba nr. 1
U = 188,23
R = 100,00
T = 9,27
B = 0,43
L = 18,49

Hm: 0 + 44,72 Ti 1

Te 1 Hm: 0 + 63,21

Relocare imprejmuire existenta L=60.50m

Strada Aleea Hulubat Tronson 2-L=62,00m.l.

km 0+062 - Strada Aleea Hulubat Tronson 2

Acostament betonat 0,50m

km 0+025 - S

km 0+000 - S

Strada Aleea Hulubat Tronson 1

Curba nr. 3
U = 18,63
R = 30,00
T = 7,41
B = 0,32
L = 8,75

LEGENDA

Parte carosabila strada studiata incadrata cu bordura prefabricata 20x25cm (sau acostament betonat)

Trotuar/accese auto riverani din pavele autoblocante 6cm/8cm incadrate cu bordura prefabricata 10x15cm spre limita de proprietate si bordura prefabricata 20x25cm spre carosabil

Trotuar din beton - in spatele bordurii prefabricate 20x25 acolo unde nu se asigura latimea minima a trotuarului de 1,00m

Acostament betonat

Prezenta plansa se va studia impreuna cu profilele transversale curente si profilele transversale tip.


Nota:
1. Orice modificare a prezentei planse se face numai cu acordul scris al proiectantului.
2. Orice neconcordanta cu prevederile prezentei planse si situatia din amplasamentul lucrarii, se va aduce la cunostinta proiectantului.

Expert				
Verificator				
Verificator/Expert	Nume si prenume	Semnatura	Cerinta	Referat:

Sediu social: Strada Spiru Haret, nr 4, Bloc 273, etaj parter, COREVAS Municipiul Vaslui, judetul Vaslui
Telefon: 0746.952723
FIRMA: ASI PROIECT S.R.L.
C.U.I. :RO 39772200 J37/571/22.08.2018

Specificatie	Nume si prenume	Semnatura
Sef proiect	Ing. Avram C-tin Iulian	
Proiectat	Ing. Avram C-tin Iulian	
Desenat	Ing. Avram C-tin Iulian	

Beneficiar:	U.A.T. MUNICIPIUL VASLUI
Obiectiv:	"MODERNIZARE STRAZI OLTEA DOAMNA SI ALEEA HULUBAT" MUNICIPIUL VASLUI, JUDETUL VASLUI
Scara:	1:500
Data:	2025
Denumire plansa:	PLAN DE SITUATIE
	STRADA ALEEA HULUBAT - TRONSON 2
Nr. Proiect:	29/2025
Etapa:	P.TH.+D.E.
Nr Plansa:	D4.1

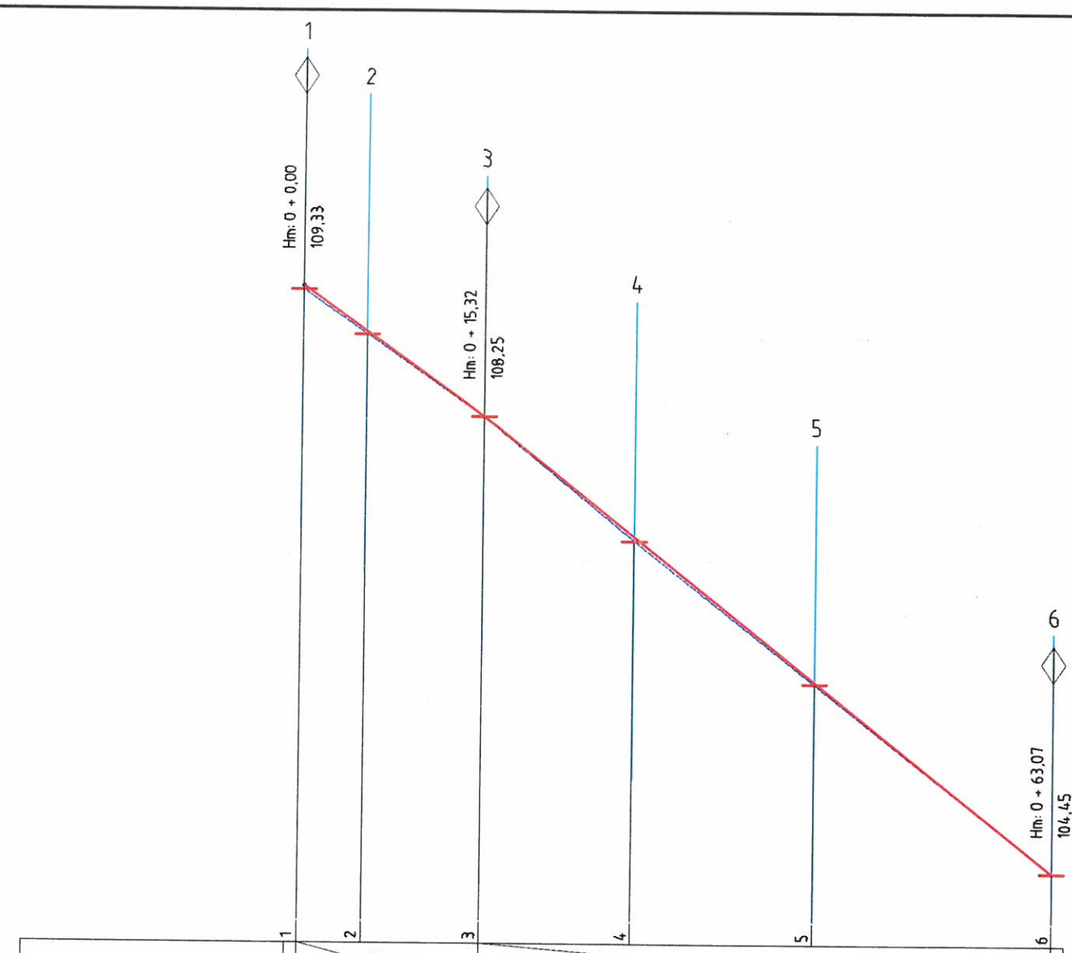

Panouri / Declivitati		-7,05 % 15,32 m		-7,96 % 47,75 m		
Cote de lucru (DZ) [cm]	3	2	0	3	2	0
Cote proiect [m]	109,33	108,95	108,25	107,24	106,04	104,45
Cota teren [m]	109,30	108,93	108,25	107,21	106,02	104,45
Distanta intre picheti [m]		5,40	9,92	12,67	15,12	19,96
Distanta cumulata [m]	+0,00	+5,40	+15,32	+27,99	+43,11	+63,07
Hectometraj	Hm0					
Aliniamente si curbe		27,68	Curba nr. U = 195,68		35,32	

Prezenta plansa se va studia impreuna cu planul de situatie si profilele transversale tip.

Nota:
1. Orice modificare a prezentei planse se face numai cu acordul scris al proiectantului.
2. Orice neconcordanta cu prevederile prezentei planse si situatia din amplasamentul lucrarii, se va aduce la cunostinta proiectantului.

Categoria de importantă: „C" conform HG 766/1997
Strazi categoria tehnica IV (de deservire locală)
Perioada de colt Tc = 0,70 sec
Acceleratia ag = 0,30 g

Expert				
Verificator				
Verificator/Expert	Nume si prenume	Semnatura	Cerinta	Referat:

Sediu social:
Strada Spiru Haret, nr 4,
Bloc 273, etaj parter, COREVAS
Municipiul Vaslui, judetul Vaslui
Telefon:
0746.952723
C.U.I. :39772200
J37/571/22.08.2018
FIRMA: ASI PROIECT S.R.L.


Specificatie	Nume si prenume	Semnatura
Sef proiect	Ing. Avram C-tin Iulian	
Proiectat	Ing. Avram C-tin Iulian	
Desenat	Ing. Avram C-tin Iulian	

Beneficiar:	MUNICIPIUL VASLUI
Obiectiv:	"MODERNIZARE STRAZI OLTEA DOAMNA SI ALEEA HULUBAT" MUNICIPIUL VASLUI, JUDETUL VASLUI
Scara: 1:50 1:500	Denumire plansa: PROFIL LONGITUDINAL ALEA HULUBAT TRONSON 2
Data: 2025	

Nr. Proiect:	29/2025
Etapa:	P.TH.+D.E.
Nr Plansa:	D2.2

IRICIUC D. SILVIU-CRISTIAN
ROMANIA
MUDLAVA
INGINER - VERIFICATOR DE PROIECTE
14.1, B2.1, D2.1
10218


Profil nr.: 2
Hm : 0 + 5,40
(0,02)
-0,53

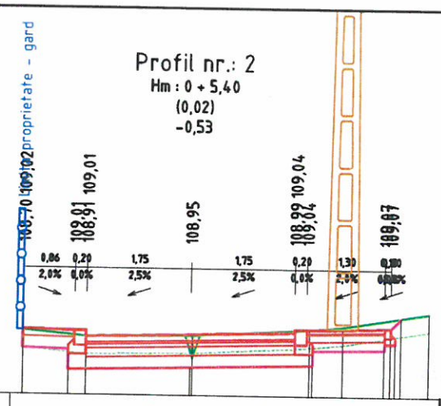

Terasamente [mp]:
P = -1,16

Cote teren	109,01		108,91		108,93		109,04	109,09	109,32
Distante Teren	2,81	1,06	1,75	1,79	0,03	1,97	2,00	2,55	1,45	4,00
Cote terasamente	108,70		108,89		108,40		108,63		
Distante Terasamente	2,81		2,05		0,00		2,05		


Profil nr.: 3
Hm : 0 + 15,32
(0,00)
-0,55

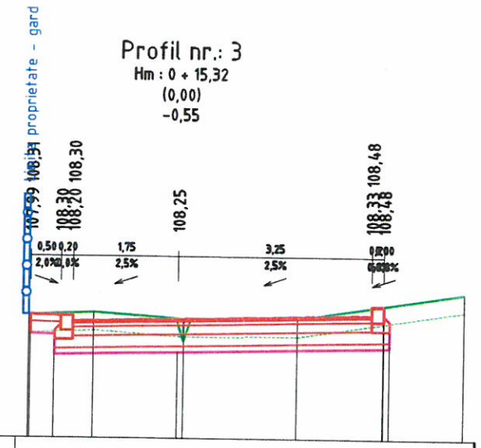

Terasamente [mp]:

Cote teren	108,31		108,35		108,25		108,26	108,69
Distante Teren	2,48	1,00	1,40	1,50	0,10	1,91	2,01	2,79	4,80
Cote terasamente	107,99		107,89		107,70			
Distante Terasamente	2,45		2,05		0,00			


Profil nr.: 4
Hm : 0 + 27,99
(0,03)
-0,52

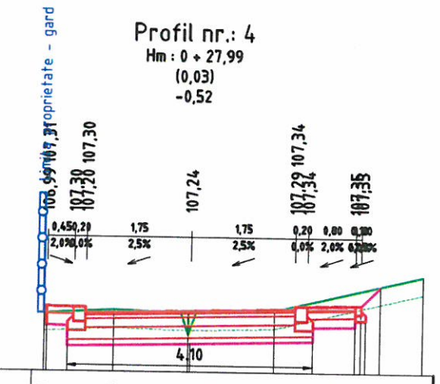

Terasamente [mp]:
P = -1,19

Cote teren	107,19		107,25		107,21		107,25	107,84
Distante Teren	0,00	1,16	1,16	1,25	2,41	1,44	3,85	2,47	6,32
Cote terasamente	106,99				106,69		106,98	
Distante Terasamente	2,40		2,05		0,00		2,05	

Profil nr.: 5
Hm : 0 + 43,11
(0,02)
-0,53

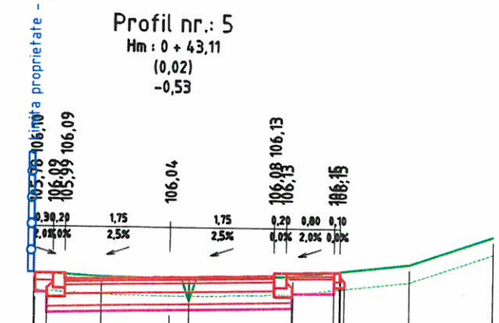

Terasamente [mp]:
P = -0,01

Cote teren	106,11		106,04		106,02		106,07		106,30	106,78
Distante Teren	2,27	1,12	1,15	1,47	0,33	1,74	2,07	1,95	4,02	1,38	5,39
Cote terasamente	105,78				105,69		105,98			
Distante Terasamente	2,25				0,00		2,05			

Prezenta plansa se va studia impreuna cu planul de situatie si profilele transversale tip.

Nota:
1. Orice modificare a prezentei planse se face numai cu acordul scris al proiectantului.
2. Orice neconcordanta cu prevederile prezentei planse si situatia din amplasamentul lucrarii, se va aduce la cunostinta proiectantului.

Categoria de importantă: „C" conform HG 766/1997
Strazi categoria tehnica IV (de deservire locală)
Perioada de colt Tc = 0,70 sec
Acceleratia ag = 0,30 g

Expert				
Verificator				
Verificator/Expert	Nume si prenume	Semnatura	Cerinta	Referat:

Sediu social:
Strada Spiru Haret, nr 4,
Bloc 273, etaj parter, COREVAS
Municipiul Vaslui, judetul Vaslui
Telefon:
0746.952723
C.U.I. :39772200
J37/571/22.08.2018
FIRMA: ASI PROIECT S.R.L.

Specificatie	Nume si prenume	Semnatura
Sef proiect	Ing. Avram C-tin Iulian	
Proiectat	Ing. Avram C-tin Iulian	
Desenat	Ing. Avram C-tin Iulian	

Beneficiar: **MUNICIPIUL VASLUI**
Obiectiv: **"MODERNIZARE STRAZI OLTEA DOAMNA SI ALEEA HULUBAT" MUNICIPIUL VASLUI, JUDETUL VASLUI**


Scara: 1:100	Denumire plansa: PROFILE TRANSVERSALE CURENTE ALEEA HULUBAT TRONSON 2
Data: 2025	Nr. Proiect: 29/2025
	Etapa: P.TH.+D.E.
	Nr Plansa: D2.3

IRICIUC D. SILVIU-CRISTIAN ROMANIA MODEL
MEMBRU ATESTAT AAC, B2.1, D2.1

PROFIL TRANSVERSAL TIP 3

Se aplica pe Strada Hulubat- Tronson 2

- km 0+000 - km 0+062, l=62m

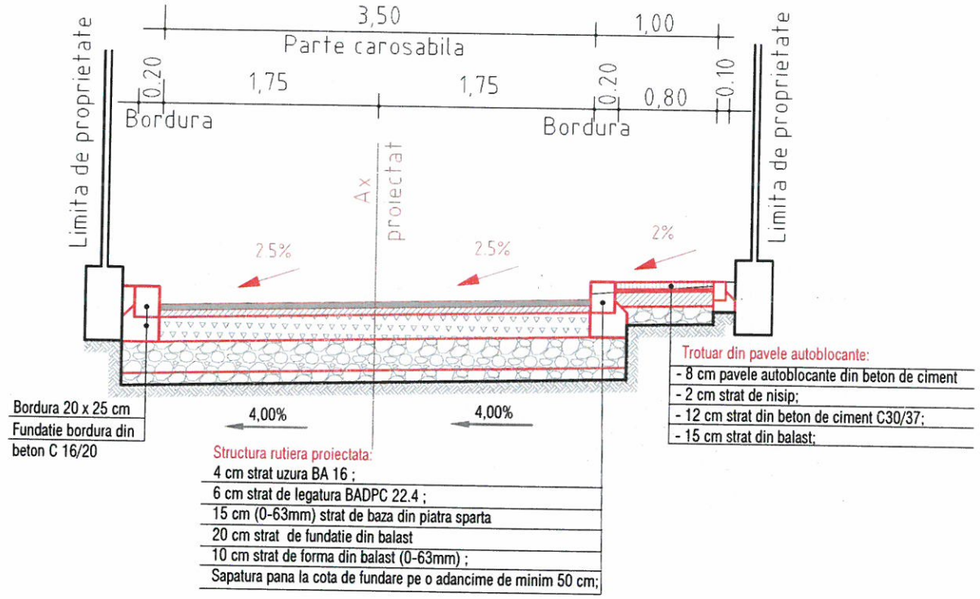

Prezenta plansa se va studia impreuna cu planul de situatie, profilul longitudinal si profilele transversale curente .

Nota:


1. Orice modificare a prezentei planse se face numai cu acordul scris al proiectantului.
2. Orice neconcordanta cu prevederile prezentei planse si situatia din amplasamentul lucrarii, se va aduce la cunostinta proiectantului.

Strazile vicinale , platformele de incrucisare si refugiile se vor amenaja cu aceeasi structura rutiera proiectata la Aleea Hulubat. Elementele geometrice ale acestora se regasesc in planul de situatie .


IRICIUC D. SILVIU-CRISTIAN ROMANIA NULLA INGINER - VERIFICATOR DE PROIECTE NR. 11276 A41, B21, D21

Expert					
Verificator					
Verificator/Expert	Nume si prenume	Semnatura	Cerinta	Referat:	
Sediu social: Strada Spiru Haret, nr 4, Bloc 273, etaj parter, COREVAS Municipiul Vaslui, judetul Vaslui		C.U.I. :RO 39772200 J37/571/22.08.2018	Beneficiar:	U.A.T. MUNICIPIUL VASLUI	Nr. Proiect:
Telefon: 0746.952723	FIRMA: ASI PROIECT S.R.L.	ASI PROIECT CUI 39772200	Obiectiv:	"MODERNIZARE STRAZI OLTEA DOAMNA SI ALEEA HULUBAT"	29/2025
			Adresa:	MUNICIPIUL VASLUI, JUDETUL VASLUI	Etapa:
Specificatie	Nume si prenume	Semnatura	Scara:	Denumire plansa:	P.T.H+D.E.
Sef proiect	Ing. Avram C-tin Iulian		1:50	PROFIL TRANSVERSAL TIP	Nr Plansa:
Proiectat	Ing. Avram C-tin Iulian		Data:		
Desenat	Ing. Avram C-tin Iulian		2025	STRADA ALEEA HULUBAT - TRONSON 2	D4.4


DETALII STRUCTURA RUTIERA, AMENAJARE TROTUARE SI BORDURI
SCARA 1/10

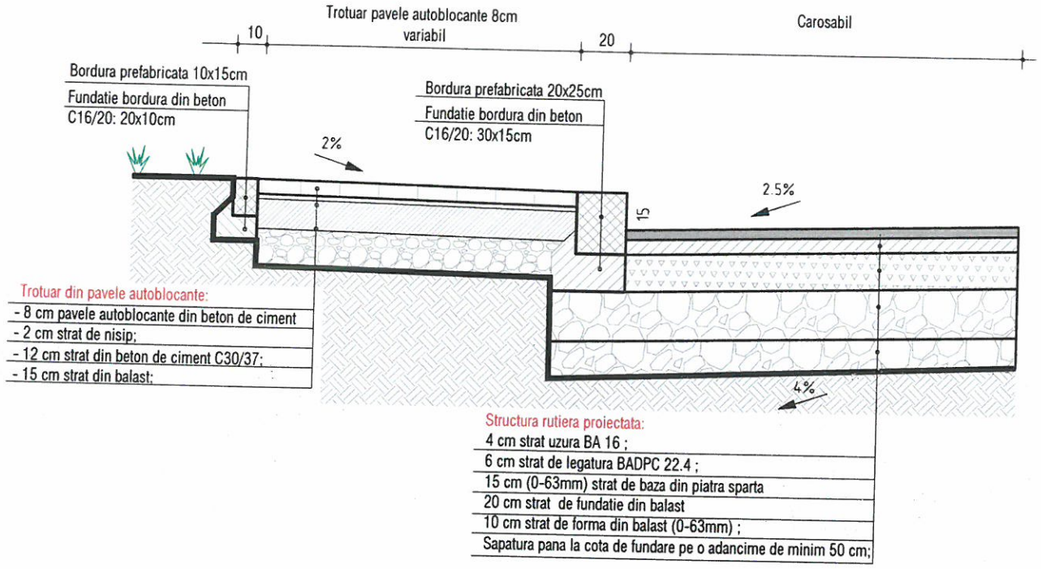


DETALII STRUCTURA RUTIERA, AMENAJARE TROTUARE SI BORDURI
SCARA 1/10

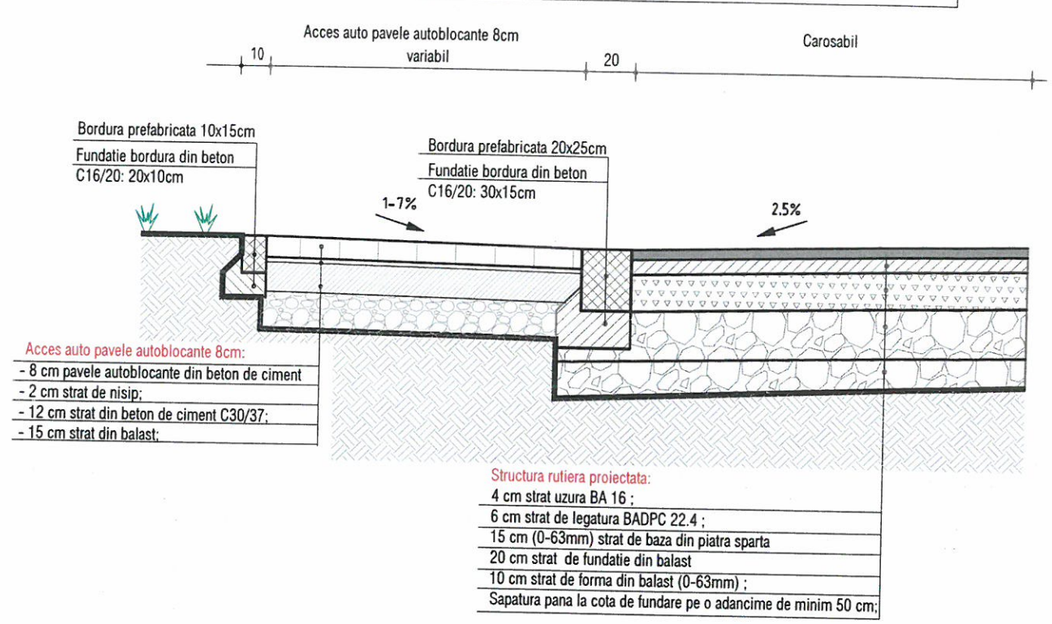

DETALII STRUCTURA RUTIERA, AMENAJARE TROTUARE SI BORDURI
SCARA 1/10

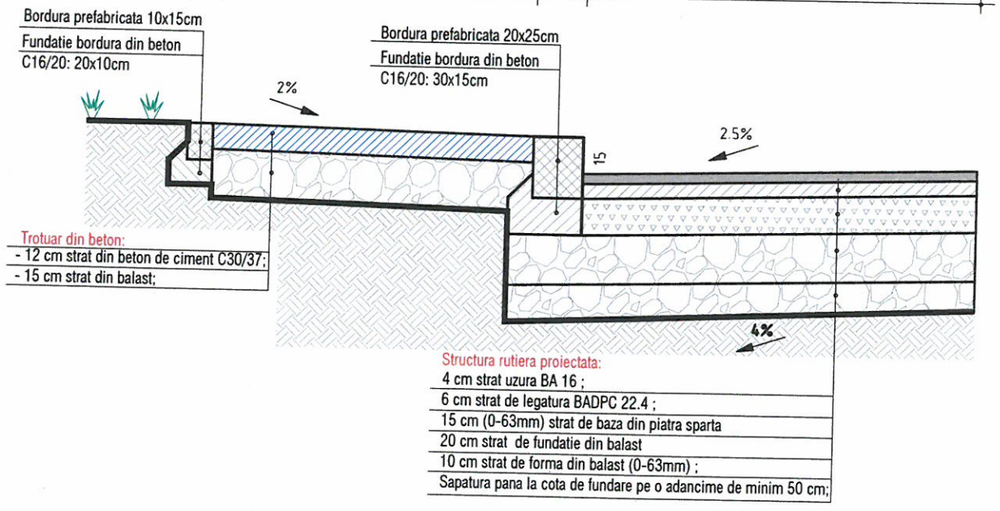

DETALII STRUCTURA RUTIERA, AMENAJARE TROTUARE SI BORDURI
SCARA 1/10

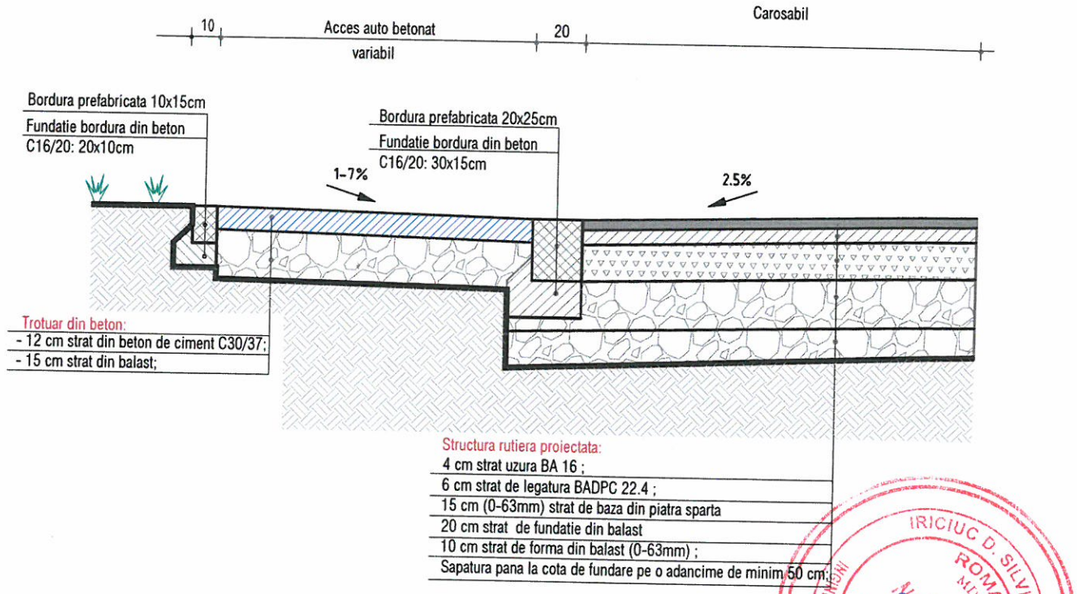

NOTA:
- Inaltimea libera a bordurilor prefabricate este de 5- 15cm.
- Bordura prefabricata se monteaza ingropat intre structurile rutiere pentru accesul auto. Bordura poate fi montata la o inaltime de maxim 4cm fata de cota imbracamintii asfaltice atunci cand portile acceselor in incintele proprietatilor o permite.

Prezenta plansa se va studia impreuna cu planul de situatie, profilul longitudinal si profilele transversale curente .

Nota:
1. Orice modificare a prezentei planse se face numai cu acordul scris al proiectantului.
2. Orice neconcordanta cu prevederile prezentei planse si situatia din amplasamentul lucrarii, se va aduce la cunostinta proiectantului.

Strazile vicinale , platformele de incrucisare si refugiile se vor amenaja cu aceeasi structura rutiera proiectata la Aleea Hulubat. Elementele geometrice ale acestora se regasesc in planul de situatie .

Expert					
Verificator					
Verificator/Expert	Nume si prenume	Semnatura	Cerinta	Referat:	

Sediu social:
Strada Spiru Haret, nr 4,
Bloc 273, etaj parter, COREVAS
Municipiul Vaslui, judetul Vaslui
Telefon:
0746.952723
C.U.I. :RO 39772200
J37/571/22.08.2018
FIRMA: ASI PROIECT S.R.L.

Specificatie	Nume si prenume	Semnatura
Sef proiect	Ing. Avram C-tin Iulian	
Proiectat	Ing. Avram C-tin Iulian	
Desenat	Ing. Avram C-tin Iulian	

Beneficiar:	U.A.T. MUNICIPIUL VASLUI
Obiectiv:	"MODERNIZARE STRAZI OLTEA DOAMNA SI ALEEA HULUBAT"
Adresa:	MUNICIPIUL VASLUI, JUDETUL VASLUI
Scara: 1:10	Denumire plansa: DETALII STRUCTURA RUTIERA, AMENAJARE TROTUARE SI BORDURA
Data: 2025	STRADA ALEEA HULUBAT - TRONSON 2

Nr. Proiect:	29/2025
Etapa:	P.T.H+D.E.
Nr Plansa:	D4.5

IRICIUC D. SILVIU-CRISTIAN
ROMANIA
MUNCA
INGINER - VERIFICATOR DE PROIECTE
A41, B.V.D.2.1

Categoria de importantă: „C" conform HG 766/1997
Strazi categoria tehnica IV (de deservire locală)
Perioada de colt Tc = 0,70 sec
Acceleratia ag = 0,30 g

Strada Aleea Hulubat Tronson 3-L=120,00m.l.

km 0+120 - Strada Aleea Hulubat Tronson 3

km 0+040

km 0+000 - Strada vicinala

km 0+025 - Strada Vicinala

Acostament betonat 0,50m

Prezenta plansa se va studia impreuna cu profilul longitudinal si profilele transversale tip.

Nota:
1. Orice modificare a prezentei planse se face numai cu acordul scris al proiectantului.
2. Orice neconcordanta cu prevederile prezentei planse si situatia din amplasamentul lucrarii, se va aduce la cunostinta proiectantului.

LEGENDA

Parte carosabila strada studiata incadrata cu bordura prefabricata 20x25cm (sau acostament betonat)

Trotuar/accese auto riverani din pavele autoblocante 6cm/8cm incadrate cu bordura prefabricata 10x15cm spre limita de proprietate si bordura prefabricata 20x25cm spre carosabil

Trotuar din beton - in spatele bordurii prefabricate 20x25 acolo unde nu se asigura latimea minima a trotuarului de 1,00m

Acostament betonat


Expert				
Verificator				
Verificator/Expert	Nume si prenume	Semnatura	Cerinta	Referat:

Sediu social: Strada Spiru Haret, nr 4, Bloc 273, etaj parter, COREVAS Municipiul Vaslui, judetul Vaslui
Telefon: 0746.952723
C.U.I. :RO 39772200
J37/571/22.06.2018
FIRMA: ASI PROIECT S.R.L.

Specificatie	Nume si prenume	Semnatura
Sef proiect	Ing. Avram C-tin Iulian	
Proiectat	Ing. Avram C-tin Iulian	
Desenat	Ing. Avram C-tin Iulian	

Beneficiar:	U.A.T. MUNICIPIUL VASLUI	Nr. Proiect:	29/2025
Obiectiv:	"MODERNIZARE STRAZI OLTEA DOAMNA SI ALEEA HULUBAT" MUNICIPIUL VASLUI, JUDETUL VASLUI	Etapa:	P.TH.+D.E.
Scara: 1:500	Denumire plansa: PLAN DE SITUATIE	Nr Plansa:	D5.1
Data: 2025	STRADA ALEEA HULUBAT - TRONSON 3		

IRICIUC D. SILVIU-CRISTIAN ROMANIA INGINER - VERIFICATOR DE PROIECTE NR. 10078 MDLPA A41, B21, D21

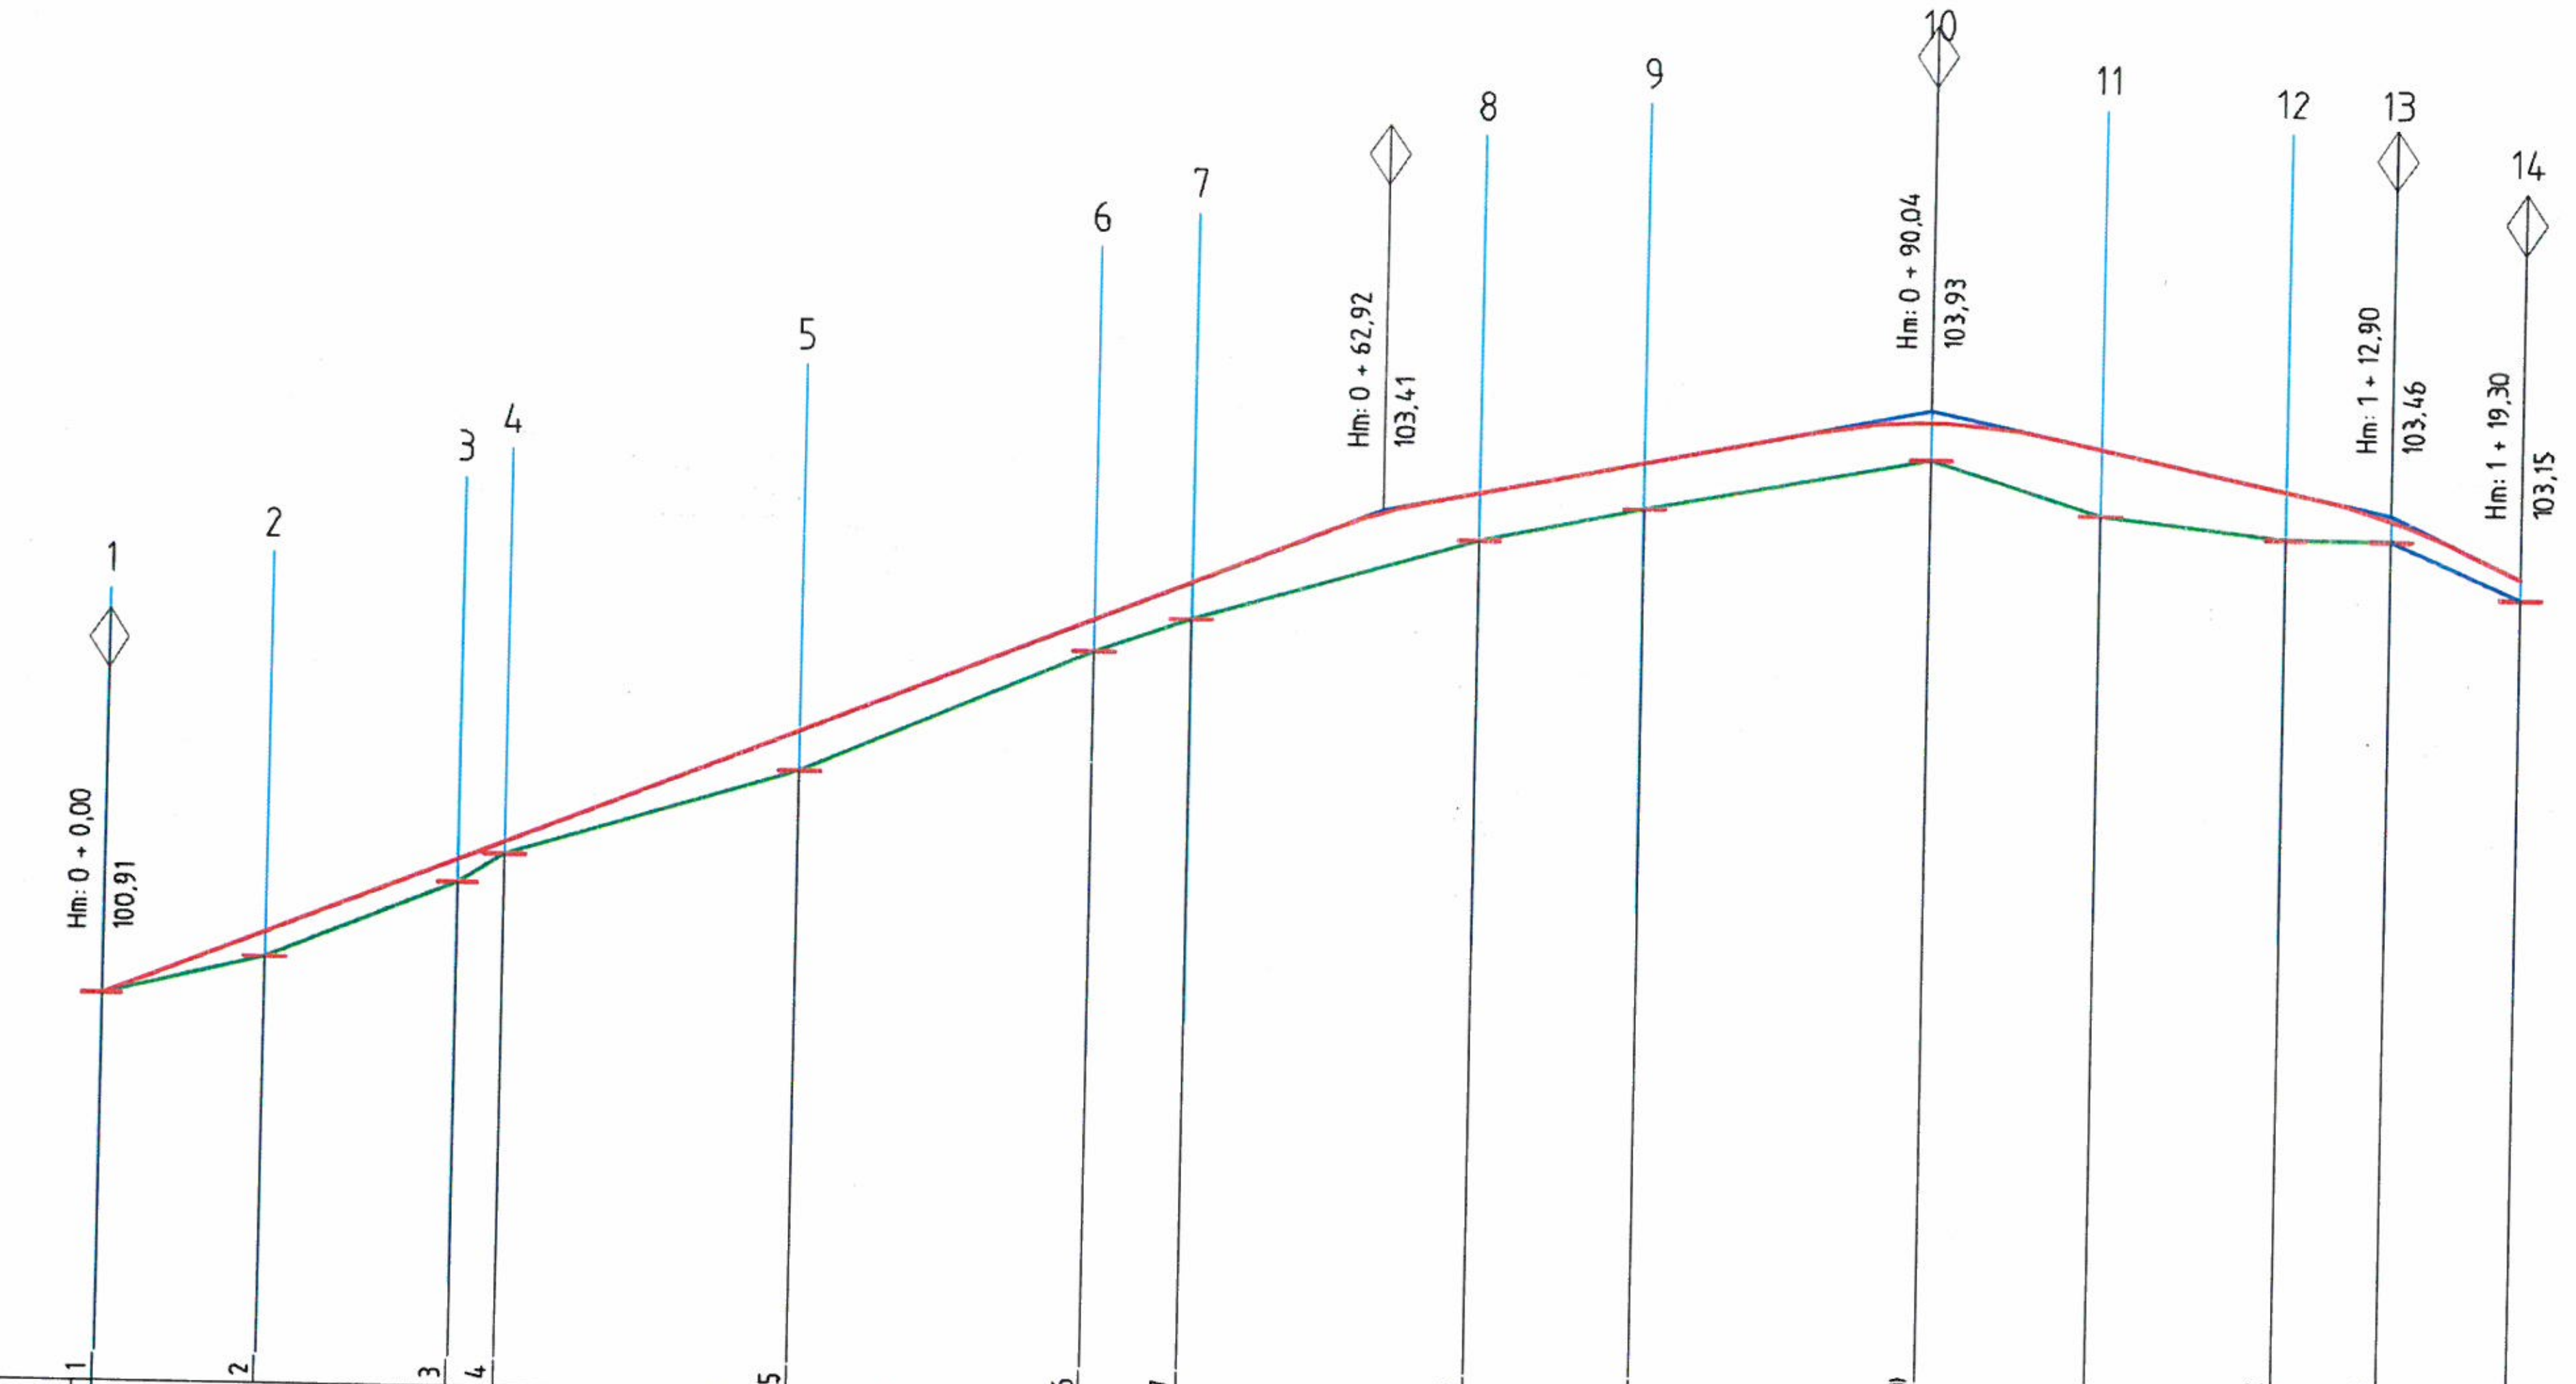

Pichet	1	2	3	4	5	6	7	8	9	10	11	12	13	14
Panouri / Declivitati	3,97 % 62,92 m							1,94 % 27,12 m		-2,09 % 22,85 m			-4,78 % 6,41 m	
Cote de lucru (DZ) [cm]	0	13	11	7	20	16	18	24	23	18	33	24	10	10
Cote proiect [m]	100,91	101,23	101,60	101,70	102,27	102,84	103,03	103,50	103,66	103,87	103,76	103,57	103,43	103,15
Cota teren [m]	100,91	101,10	101,49	101,63	102,07	102,68	102,85	103,26	103,43	103,69	103,43	103,33	103,33	103,05
Distanta cumulata [m]	+0,00	+8,00	+17,49	+19,80	+34,25	+48,71	+53,54	+67,74	+75,93	+90,04	+98,45	+7,70	+12,91	+19,30
Hectometraj	Hm0										Hm1			

Distanta intre picheti [m]: 8,00 | 9,49 | 2,30 | 14,46 | 14,46 | 4,83 | 14,20 | 8,19 | 14,11 | 8,41 | 9,25 | 5,21 | 6,39

Aliniamente si curbe: 31,08 | Curba nr. 1 U = 188,40 R = 100,00 T = 9,14 B = 0,42 L = 18,22 | 26,63 | Curba nr. U = 199,36 | 44,07

Prezenta plansa se va studia impreuna cu planul de situatie si profilele transversale tip.

Nota:
1. Orice modificare a prezentei planse se face numai cu acordul scris al proiectantului.
2. Orice neconcordanta cu prevederile prezentei planse si situatia din amplasamentul lucrarii, se va aduce la cunostinta proiectantului.

Categoria de importantă: „C" conform HG 766/1997
Strazi categoria tehnica IV (de deservire locală)
Perioada de colt Tc = 0,70 sec
Acceleratia ag = 0,30 g

Expert				
Verificator				
Verificator/Expert	Nume si prenume	Semnatura	Cerinta	Referat:

Sediu social: Strada Spiru Haret, nr 4, Bloc 273, etaj parter, COREVAS Municipiul Vaslui, judetul Vaslui
Telefon: 0746.952723
C.U.I. :39772200 J37/571/22.08.2018
FIRMA: ASI PROIECT S.R.L.


Specificatie	Nume si prenume	Semnatura
Sef proiect	Ing. Avram C-tin Iulian	
Proiectat	Ing. Avram C-tin Iulian	
Desenat	Ing. Avram C-tin Iulian	

Beneficiar: MUNICIPIUL VASLUI
Obiectiv: "MODERNIZARE STRAZI OLTEA DOAMNA SI ALEEA HULUBAT" MUNICIPIUL VASLUI, JUDETUL VASLUI
Nr. Proiect: 29/2025
Etapa: P.TH.+D.E.
Scara: 1:50 1:500
Data: 2025
Denumire plansa: PROFIL LONGITUDINAL ALEA HULUBAT TRONSON 3
Nr Plansa: D3.2

IRICIUC D. SILVIU-CRISTIAN
INGINER - VERIFICATOR PROIECTE
ROMANIA
NR. 12218
A4.1, B2.1, D2.1

Profil nr.: 2

Hm : 0 + 7,09
(0,11)
-0,44

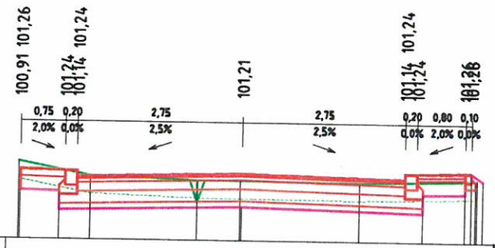


Terasamente [mp]:

Cote teren	101,39		101,16		101,10	101,10		101,08		101,13
Distante Teren	3,72	1,19	2,53	1,78	0,74	0,73	0,02	2,00	1,98	1,97	3,95
Cote terasamente	100,91	100,99				100,66			100,99	
Distante Terasamente	3,70	3,05				0,00			3,05	

Profil nr.: 3

Hm : 0 + 16,59
(0,11)
-0,44

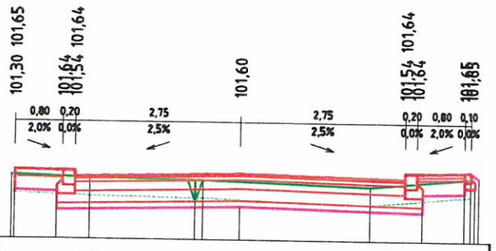


Terasamente [mp]:
P = -0,93

Cote teren	101,56		101,52		101,49		101,40	101,55
Distante Teren	3,81	1,30	2,51	1,76	0,95	2,79	2,17	1,67	3,84
Cote terasamente	101,30				101,05			
Distante Terasamente	3,75	3,05			0,00		3,05	

Profil nr.: 4

Hm : 0 + 18,89
(0,03)
-0,52

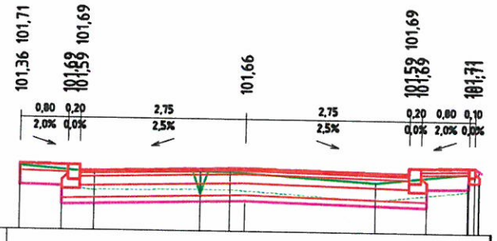


Terasamente [mp]:

Cote teren	101,71		101,61		101,63	101,63		101,47		101,64
Distante Teren	0,00	1,25	1,25	1,76	3,00	0,55	3,50	2,45	5,95	1,53	7,48
Cote terasamente	101,36	101,88				101,11			101,88	
Distante Terasamente	3,75	3,05				0,00			3,05	

Profil nr.: 5

Hm : 0 + 33,39
(0,20)
-0,35

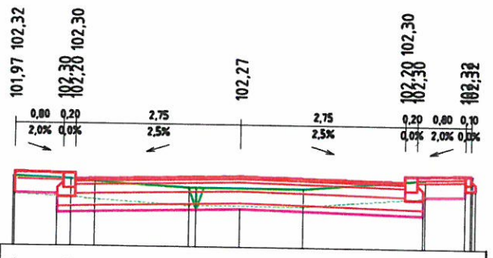

Terasamente [mp]:
P = -0,84

Cote teren	102,24	102,20	102,16		102,07		102,07		102,23
Distante Teren	3,78	0,96	2,81	2,42	1,57	0,95	1,80	1,06	2,02	3,08
Cote terasamente	101,97	101,85				101,72			101,85	
Distante Terasamente	3,75	3,05				0,00			3,05	

Prezenta plansa se va studia impreuna cu planul de situatie si profilele transversale tip.

Nota:
1. Orice modificare a prezentei planse se face numai cu acordul scris al proiectantului.
2. Orice neconcordanta cu prevederile prezentei planse si situatia din amplasamentul lucrarii, se va aduce la cunostinta proiectantului.

Categoria de importanță: „C" conform HG 766/1997
Strazi categoria tehnica IV (de deservire locală)
Perioada de colt Tc = 0,70 sec
Acceleratia ag = 0,30 g

Expert				
Verificator				
Verificator/Expert	Nume si prenume	Semnatura	Cerinta	Referat:

Sediu social:
Strada Spiru Haret, nr 4,
Bloc 273, etaj parter, COREVAS
Municipiul Vaslui, judetul Vaslui
Telefon:
0746.952723
C.U.I.: 39772200
J37/571/22.08.2018
FIRMA: ASI PROIECT S.R.L.


Specificatie	Nume si prenume	Semnatura
Sef proiect	Ing. Avram C-tin Iulian	
Proiectat	Ing. Avram C-tin Iulian	
Desenat	Ing. Avram C-tin Iulian	

Beneficiar:	MUNICIPIUL VASLUI	Nr. Proiect:	
Obiectiv:	"MODERNIZARE STRAZI OLTEA DOAMNA SI ALEEA HULUBAT" MUNICIPIUL VASLUI, JUDETUL VASLUI	29/2025	
		Etapa:	P.TH.+D.E.
Scara: 1:100	Denumire plansa: PROFILE TRANSVERSALE CURENTE ALEEA HULUBAT TRONSON 3	Nr Plansa:	D3.3
Data: 2025			

IRICIUC D. SILVIU-CRISTIAN
ROMANIA
MIDURA
NR. 1218
VERIFICATOR DE PROIECTE

Profil nr.: 6

Hm : 0 + 47,91
(0,16)
-0,39

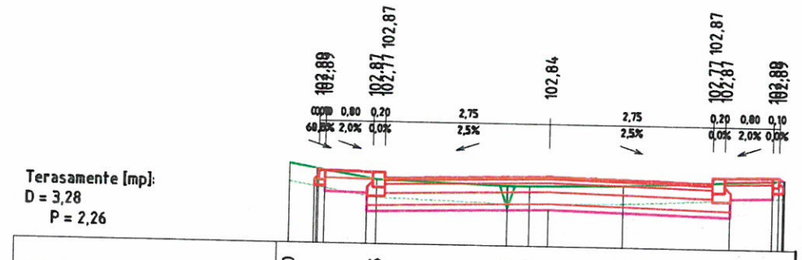


Terasamente [mp]:
D = 3,28
P = 2,26

Cote teren	103,00		102,75		102,68	102,68		102,84		
Distante Teren	4,34	1,45	2,88	2,19	0,20	0,52	1,57	1,25	2,70	3,95
Cote terasamente			102,53			102,29			102,53	
Distante Terasamente			3,05			0,00			3,05	

Profil nr.: 7

Hm : 0 + 52,76
(0,18)
-0,37

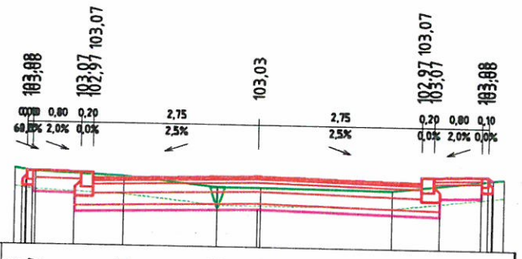


Terasamente [mp]:
D = 3,15
P = 2,23

Cote teren	103,12	103,07		103,01		102,85	102,85		102,83		103,04
Distante Teren	4,05	3,70	1,47	2,23	1,56	0,67	0,72	0,05	2,21	2,26	1,06	4,12
Cote terasamente			102,42					102,48			102,42	
Distante Terasamente			3,05					0,00			3,05	

Profil nr.: 8

Hm : 0 + 66,97
(0,24)
-0,31

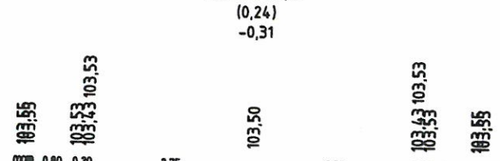

Terasamente [mp]:
P = -0,40

Cote teren	103,45		103,41		103,26	103,26	103,16	103,36	
Distante Teren	0,00	1,69	1,69	1,68	3,47	3,68	1,25	4,94	1,45	6,39
Cote terasamente		102,88				102,95			102,88	
Distante Terasamente		3,05				0,00			3,05	

Profil nr.: 9

Hm : 0 + 75,16
(0,23)
-0,32



Terasamente [mp]:

Cote teren	103,76	103,74		103,65		103,43		103,46	
Distante Teren	3,47	3,33	1,22	2,31	1,74	0,85	2,08	1,54	
Cote terasamente		103,88				103,11			103,88	
Distante Terasamente		3,05				0,00			3,05	

Prezenta plansa se va studia impreuna cu planul de situatie si profilele transversale tip.

Nota:
1. Orice modificare a prezentei planse se face numai cu acordul scris al proiectantului.
2. Orice neconcordanta cu prevederile prezentei planse si situatia din amplasamentul lucrarii, se va aduce la cunostinta proiectantului.

Categoria de importantă: „C" conform HG 766/1997
Strazi categoria tehnica IV (de deservire locală)
Perioada de colt Tc = 0,70 sec
Acceleratia ag = 0,30 g

Expert				
Verificator				
Verificator/Expert	Nume si prenume	Semnatura	Cerinta	Referat:

Sediu social:
Strada Spiru Haret, nr 4,
Bloc 273, etaj parter, COREVAS
Municipiul Vaslui, judetul Vaslui
Telefon:
0746.952723

C.U.I. :39772260
J37/571/22.08.2018
J37/571/2018

FIRMA: ASI PROIECT S.R.L.

Specificatie	Nume si prenume	Semnatura
Sef proiect	Ing. Avram C-tin Iulian	
Proiectat	Ing. Avram C-tin Iulian	
Desenat	Ing. Avram C-tin Iulian	

Beneficiar:	MUNICIPIUL VASLUI	Nr. Proiect:
Obiectiv:	"MODERNIZARE STRAZI OLTEA DOAMNA SI ALEEA HULUBAT" MUNICIPIUL VASLUI, JUDETUL VASLUI	29/2025
		Etapa:
Scara: 1:100	Denumire plansa:	P.TH.+D.E.
Data: 2025	PROFILE TRANSVERSALE CURENTE ALEA HULUBAT TRONSON 3	Nr Plansa: D3.4


IRICIUC D. SILVIU-CRISTIAN
ROMANIA
NR. 12218
INGINER VERIFICATOR DE PROIECTE
A4.1, B2.1, D2.1

Profil nr.: 10

Hm : 0 + 89,27

(0,18)

-0,37

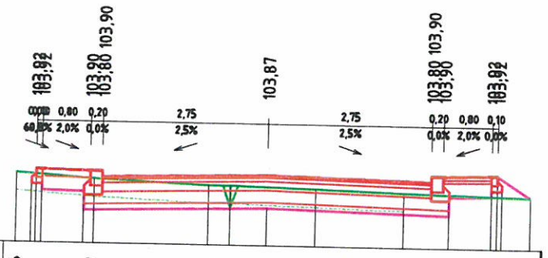

Terasamente [mp]:


Cote teren	103,86		103,77		103,69	103,69	103,65		103,61	
Distante Teren	4,18	1,30	2,88	1,91	0,87	0,81	1,43	0,82	1,48	2,30
Cote terasamente			103,86				103,32			103,86
Distante Terasamente			3,05				0,00			3,05

Profil nr.: 11

Hm : 0 + 97,67

(0,33)

-0,22

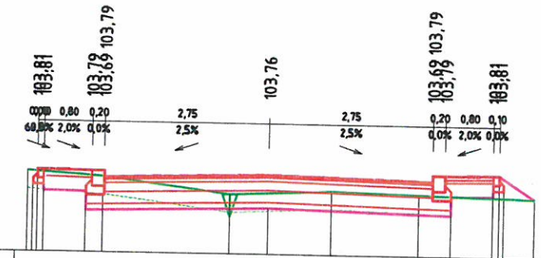

Terasamente [mp]:
P = -0,30


Cote teren	103,78		103,70		103,43		103,50	103,46	
Distante Teren	4,01	1,24	2,77	2,13	0,64	1,71	1,06	1,46	2,53
Cote terasamente					103,21				
Distante Terasamente			3,05		0,00			3,05	

Profil nr.: 12

Hm : 1 + 6,92

(0,24)

-0,31

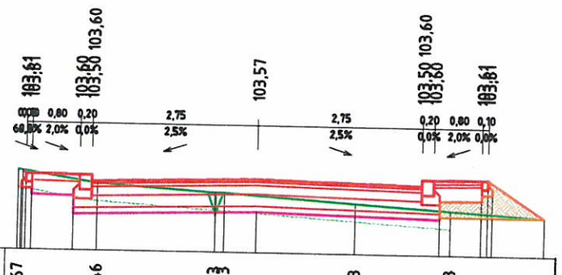

Terasamente [mp]:
D = 2,15
P = 1,79

Cote teren	103,67		103,46				103,18		103,08	
Distante Teren	3,97	1,32	2,66	1,97		2,18	1,64	1,59	3,24	
Cote terasamente			103,95		103,02				103,95	
Distante Terasamente			3,05		0,00				3,05	4,80

Profil nr.: 13

Hm : 1 + 12,13

(0,10)

-0,45



Terasamente [mp]:
D = 2,54
P = 1,89

Cote teren	103,53	103,49	103,32		103,33		103,14	102,90	
Distante Teren	3,96	3,46	2,59	1,88	0,71	1,97	1,26	1,90	3,16
Cote terasamente					102,88				
Distante Terasamente			3,05		0,00			3,05	5,08

Prezenta plansa se va studia impreuna cu planul de situatie si profilele transversale tip.

Nota:

1. Orice modificare a prezentei planse se face numai cu acordul scris al proiectantului.
2. Orice neconcordanta cu prevederile prezentei planse si situatia din amplasamentul lucrarii, se va aduce la cunostinta proiectantului.

Categoria de importanță: „C" conform HG 766/1997
Strazi categoria tehnica IV (de deservire locală)
Perioada de colt Tc = 0,70 sec
Acceleratia ag = 0,30 g

Expert				
Verificator				
Verificator/Expert	Nume si prenume	Semnatura	Cerinta	Referat:

Sediu social:
Strada Spiru Haret, nr 4,
Bloc 273, etaj parter, COREVAS
Municipiul Vaslui, judetul Vaslui
Telefon:
0746.952723
C.U.I. :39772200
J37/571/22.08.2018
J37/571/2018
FIRMA: ASI PROIECT S.R.L.

Specificatie	Nume si prenume	Semnatura
Sef proiect	Ing. Avram C-tin Iulian	
Proiectat	Ing. Avram C-tin Iulian	
Desenat	Ing. Avram C-tin Iulian	

Beneficiar: **MUNICIPIUL VASLUI**

Obiectiv: **"MODERNIZARE STRAZI OLTEA DOAMNA SI ALEEA HULUBAT" MUNICIPIUL VASLUI, JUDETUL VASLUI**

Scara: 1:100

Data: 2025

Denumire plansa: **PROFILE TRANSVERSALE CURENTE ALEA HULUBAT TRONSON 3**

Nr. Proiect: **29/2025**


Etapa: **P.TH.+D.E.**

Nr Plansa: **D3.5**

PROFIL TRANSVERSAL TIP 1

Se aplica pe Strada Aleea Hulubat - Tronson 3

- km 0+000 - km 0+120, l=120m

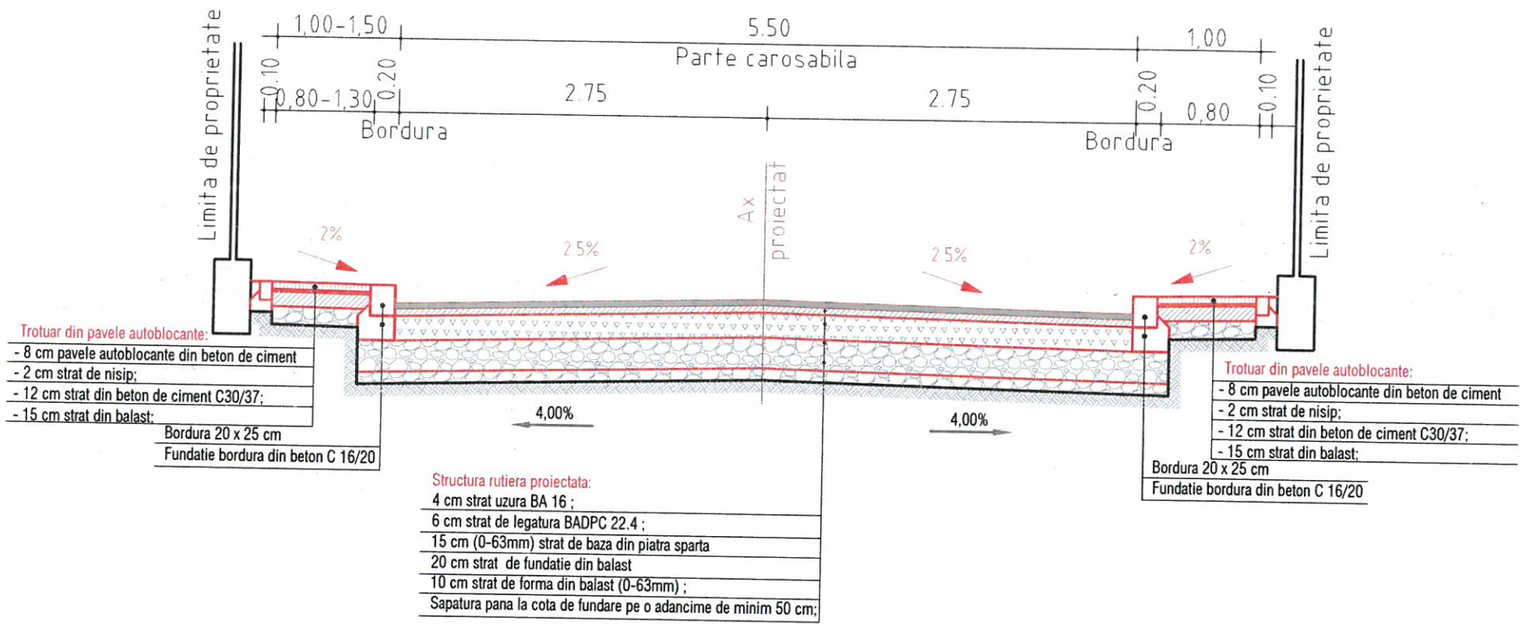

Prezenta plansa se va studia impreuna cu planul de situatie, profilul longitudinal si profilele transversale curente .

Nota:


1. Orice modificare a prezentei planse se face numai cu acordul scris al proiectantului.
2. Orice neconcordanta cu prevederile prezentei planse si situatia din amplasamentul lucrarii, se va aduce la cunostinta proiectantului.

Strazile vicinale , platformele de incrucisare si refugiile se vor amenaja cu aceeasi structura rutiera proiectata la Aleea Hulubat. Elementele geometrice ale acestora se regasesc in planul de situatie .


IRICIUC D. SILVIU-CRISTIAN ROMANIA INGINER - VERIFICATOR DE PROIECTE

Expert					
Verificator					
Verificator/Expert	Nume si prenume	Semnatura	Cerinta	Referat:	
Sediu social: Strada Spiru Haret, nr 4, Bloc 273, etaj parter, COREVAS Municipiul Vaslui, judetul Vaslui		C.U.I. :RO 39772200 J37/571/22.08.2018	Beneficiar:	U.A.T. MUNICIPIUL VASLUI	Nr. Proiect:
Telefon: 0746.952723	FIRMA: ASI PROIECT S.R.L.		Obiectiv:	"MODERNIZARE STRAZI OLTEA DOAMNA SI ALEEA HULUBAT"	29/2025
			Adresa:	MUNICIPIUL VASLUI, JUDETUL VASLUI	Etapa:
Specificatie	Nume si prenume	Semnatura	Scara:	Denumire plansa:	P.T.H+D.E.
Sef proiect	Ing. Avram C-tin Iulian		1:50	PROFIL TRANSVERSAL TIP	Nr Plansa:
Proiectat	Ing. Avram C-tin Iulian		Data:		
Desenat	Ing. Avram C-tin Iulian		2025	STRADA ALEEA HULUBAT - TRONSON 3	D5.7


DETALII STRUCTURA RUTIERA, AMENAJARE TROTUARE SI BORDURI
SCARA 1/10

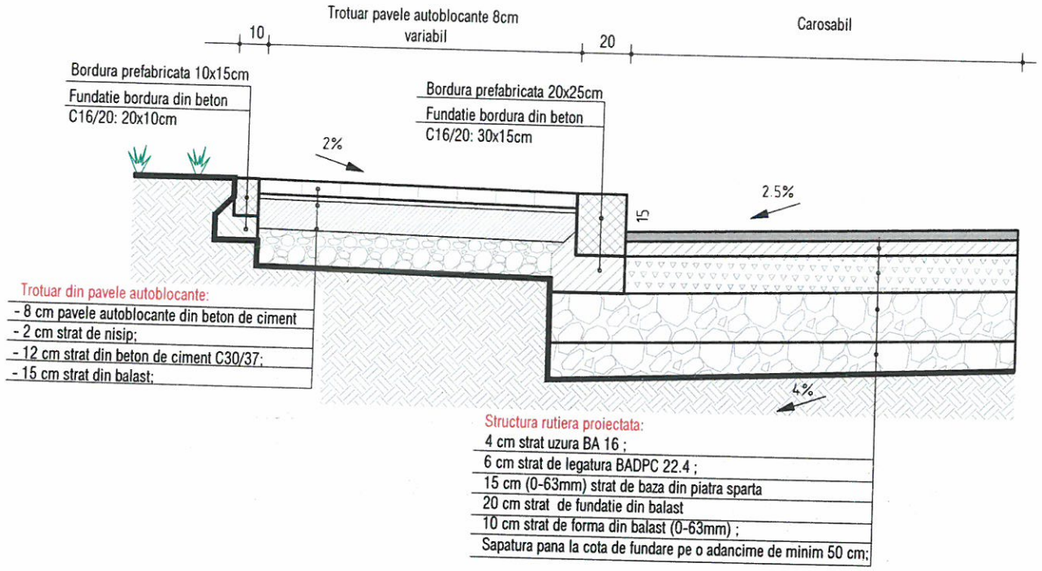


DETALII STRUCTURA RUTIERA, AMENAJARE TROTUARE SI BORDURI
SCARA 1/10

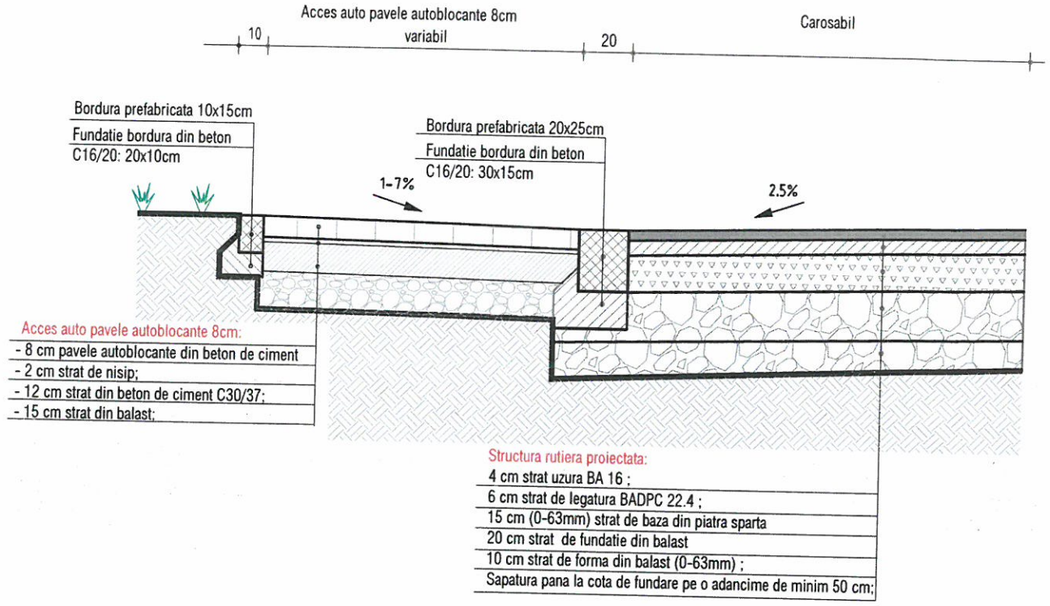

DETALII STRUCTURA RUTIERA, AMENAJARE TROTUARE SI BORDURI
SCARA 1/10

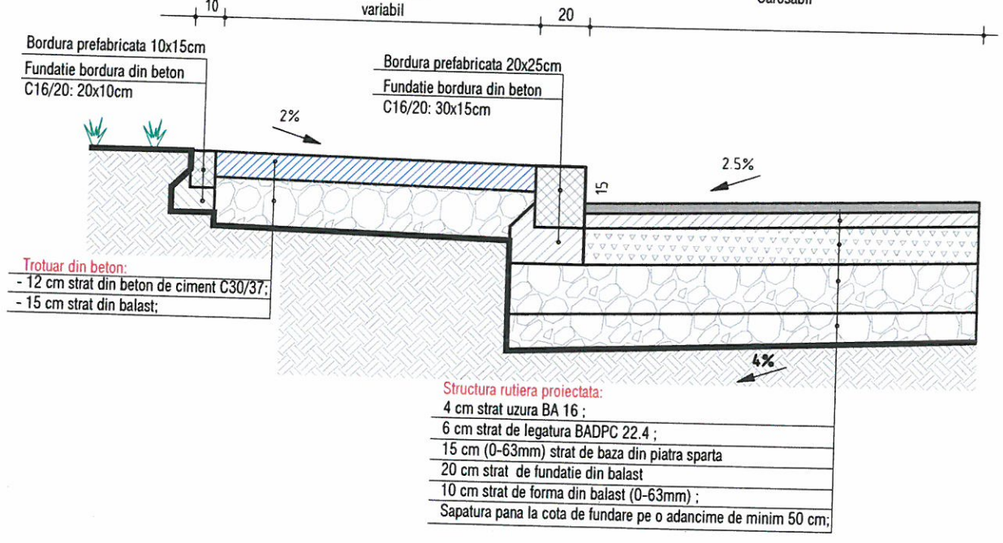

DETALII STRUCTURA RUTIERA, AMENAJARE TROTUARE SI BORDURI
SCARA 1/10

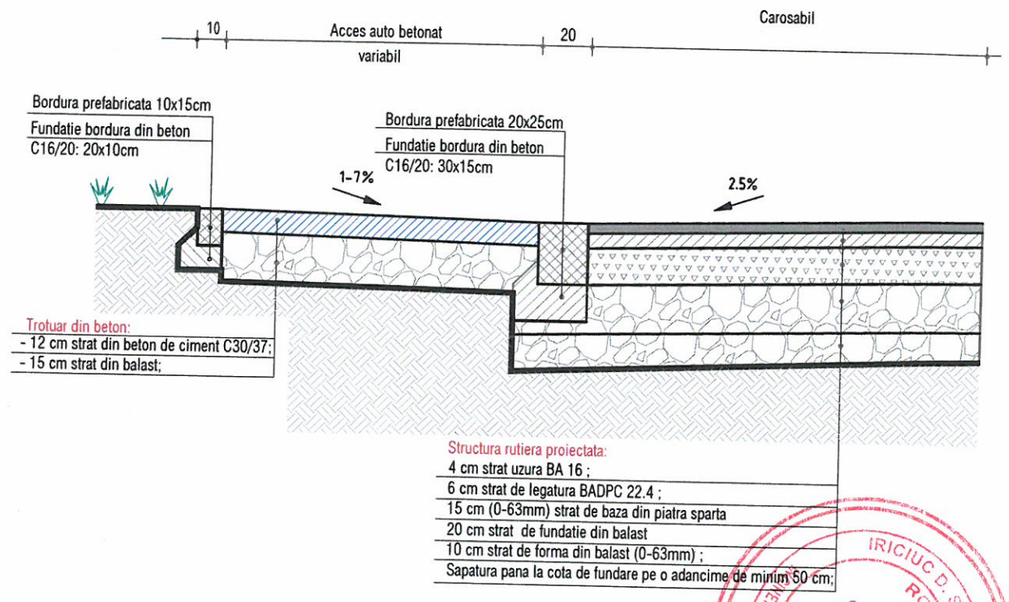

NOTA:

- Inaltimea libera a bordurilor prefabricate este de 5- 15cm.
- Bordura prefabricata se monteaza ingropat intre structurile rutiere pentru accesul auto. Bordura poate fi montata la o inaltime de maxim 4cm fata de cota imbracamintii asfaltice atunci cand portile acceselor in incintele proprietatilor o permite.

Prezenta plansa se va studia impreuna cu planul de situatie, profilul longitudinal si profilele transversale curente .

Nota:

1. Orice modificare a prezentei planse se face numai cu acordul scris al proiectantului.
2. Orice neconcordanta cu prevederile prezentei planse si situatia din amplasamentul lucrarii, se va aduce la cunostinta proiectantului.

Strazile vicinale , platformele de incrucisare si refugiile se vor amenaja cu aceeasi structura rutiera proiectata la Aleea Hulubat. Elementele geometrice ale acestora se regasesc in planul de situatie .

Expert				
Verificator				
Verificator/Expert	Nume si prenume	Semnatura	Cerinta	Referat:

Sediu social:
Strada Spiru Haret, nr 4,
Bloc 273, etaj parter, COREVAS
Municipiul Vaslui, judetul Vaslui
Telefon:
0746.952723
FIRMA: ASI PROIECT S.R.L.
C.U.I. :RO 39772200
J37/571/22.08.2018

Beneficiar:	U.A.T. MUNICIPIUL VASLUI				Nr. Proiect:
Obiectiv:	"MODERNIZARE STRAZI OLTEA DOAMNA SI ALEEA HULUBAT"				29/2025
Adresa:	MUNICIPIUL VASLUI, JUDETUL VASLUI				Etapa:
Specificatie	Nume si prenume	Semnatura	Scara:	Denumire plansa:	P.T.H+D.E.
Sef proiect	Ing. Avram C-tin Iulian		1:10	DETALII STRUCTURA RUTIERA, AMENAJARE TROTUARE SI BORDURA	Nr Plansa:
Proiectat	Ing. Avram C-tin Iulian		Data:		
Desenat	Ing. Avram C-tin Iulian		2025	STRADA ALEEA HULUBAT - TRONSON 3	D5.8

Categoria de importantă: „C" conform HG 766/1997
Strazi categoria tehnica IV (de deservire locală)
Perioada de colt Tc = 0,70 sec
Acceleratia ag = 0,30 g

Strada Oltea Doamna - Tronson 1

Rigola carosabila acoperita cu dale carosabile ,
camera de linistire amonte acoperita cu gratar metalic (gura de scurgere) si sant betonat descarcare aval

Rigola carosabila acoperita cu dale carosabile prefabricate
km 0+101 - km 0+206, L=102,00m

LEGENDA:
- CP — conducta canalizare pluviala;
- CPx — camine;
- GSx — guri de scurgere ape pluviale;
- GV — rigola prefabricata carosabila; gura de varsare

Prezenta plansa se va studia impreuna cu profilele transversale curente si profilele transversale tip.

Nota:
1. Orice modificare a prezentei planse se face numai cu acordul scris al proiectantului.
2. Orice neconcordanta cu prevederile prezentei planse si situatia din amplasamentul lucrarii, se va aduce la cunostinta proiectantului.

Expert				
Verificator				
Verificator/Expert	Nume si prenume	Semnatura	Cerinta	Referat:

Sediu social:
Strada Spiru Haret, nr 4,
Bloc 273, etaj parter, COREVAS
Municipiul Vaslui, judetul Vaslui
Telefon:
0746.952723
FIRMA: ASI PROIECT S.R.L.
C.U.I. :RO 39772200
J37/571/22.08.2018

Specificatie	Nume si prenume	Semnatura
Sef proiect	Ing. Avram C-tin Iulian	
Proiectat	Ing. Alexa Viorica	
Desenat	Ing. c. Afloarei Tatiana	

Beneficiar:	U.A.T. MUNICIPIUL VASLUI
Obiectiv:	"MODERNIZARE STRAZI OLTEA DOAMNA SI ALEEA HULUBAT" RETELE CANALIZARE PLUVIALA MUNICIPIUL VASLUI, JUDETUL VASLUI
Scara:	1:500
Data:	2025
Denumire plansa:	PLAN DE SITUATIE
Nr. Proiect:	29/2025
Etapa:	P.TH.+D.E.
Nr Plansa:	AC1

Categoria de importantă: „C" conform HG 766/1997
Strazi categoria tehnica IV (de deservire locală)
Perioada de colt Tc = 0,70 sec
Acceleratia ag = 0,30 g

LEGENDA:
- CP — - conducta canalizare pluviala;
- CPx - camine;
- GSx - guri de scurgere ape pluviale;
- GV - rigola prefabricata carosabila;
- gura de varsare

Strada Oltea Doamna - Tronson 2

Strada Oltea Doamna - Tronson 1

km 0+413 - Strada Oltea Doamna Tronson 1

Garaj

Construcție

Cismea

PVC 315mm

PVC 160mm

48.10m

45.00m

60.00m

Prezenta plansa se va studia impreuna cu profilele transversale curente si profilele transversale tip.

Nota:
1. Orice modificare a prezentei planse se face numai cu acordul scris al proiectantului.
2. Orice neconcordanta cu prevederile prezentei planse si situatia din amplasamentul lucrarii, se va aduce la cunostinta proiectantului.

Expert				
Verificator				
Verificator/Expert	Nume si prenume	Semnatura	Cerinta	Referat:

Sediu social:
Strada Spiru Haret, nr 4,
Bloc 273, etaj parter, COREVAS
Municipiul Vaslui, judetul Vaslui
Telefon:
0746.952723
FIRMA: ASI PROIECT S.R.L.
C.U.I.: RO 39772200
J37/571/22.08.2018

Specificatie	Nume si prenume	Semnatura
Sef proiect	Ing. Avram C-tin Iulian	
Proiectat	Ing. Alexa Viorica	
Desenat	Ing. c. Afloarei Tatiana	

Beneficiar:	U.A.T. MUNICIPIUL VASLUI	Nr. Proiect:
Obiectiv:	"MODERNIZARE STRAZI OLTEA DOAMNA SI ALEEA HULUBAT" RETELE CANALIZARE PLUVIALA MUNICIPIUL VASLUI, JUDETUL VASLUI	29/2025
		Etapa:
Scara:	Denumire plansa:	P.TH.+D.E.
1:500	PLAN DE SITUATIE	Nr Plansa:
Data: 2025	STRADA OLTEA DOAMNA	AC2

Expert				
Verificator				
Verificator/Expert	Nume si prenume	Semnatura	Cerinta	Referat:

Sediu social:
Strada Spiru Haret, nr 4,
Bloc 273, etaj parter, COREVAS
Municipiul Vaslui, judetul Vaslui

Telefon:
0746.952723

FIRMA: ASI PROIECT S.R.L.

C.U.I. :RO 39772200
J37/571/22.08.2018

Beneficiar:	U.A.T. MUNICIPIUL VASLUI				Nr. Proiect:
Obiectiv:	"MODERNIZARE STRAZI OLTEA DOAMNA SI ALEEA HULUBAT" RETELE CANALIZARE PLUVIALA MUNICIPIUL VASLUI, JUDETUL VASLUI				29/2025
					Etapa:
Specificatie	Nume si prenume	Semnatura	Scara:	Denumire plansa:	P.TH.+D.E.
Sef proiect	Ing. Avram C-tin Iulian		1:500	PLAN DE SITUATIE	Nr Plansa:
Proiectat	Ing.Alexa Viorica		Data:		
Desenat	Ing. c. Afloarei Tatiana		2026	STRADA ALEEA HULUBAT	AC3

LEGENDA:

- CP — conducta canalizare pluviala proiectata;
- CM — retea canalizare menajera existenta;
- CPx — camine canalizare pluviala proiectate;
- CM — camine canalizare menajera existente;
- GSx — guri de scurgere ape pluviale proiectate;

Strada Aleea Hulubat Tronson 1

km 0+000 - Strada Aleea Hulubat Tronson 1

Strada Aleea Hulubat Tronson 2-L=62,00m.l.

Strada Aleea Hulubat Tronson 3-L=120,00m.l.

km 0+120 - Strada Aleea Hulubat Tronson 3

Relocare imprejmuire existenta L=60.50m

Se cupleaza cu planse AC4

Se cupleaza cu planse AC4

Hm: 0 + 44,72
Ti 1

Te 1
Hm: 0 + 63,21

Curba nr. 1
U = 188.23
R = 100.00
T = 9.27

PVC 315mm

CP1 CP2 CP3 CP4 CP5

GS1 GS2 GS3 GS4 GS5 GS6

CM

C1 C2 C3 C4 C5

STOP

ASI PROIECT

HARNAGEA N. CONSTANTIN
ROMANIA
M.T.C.T.
NR. 06862
ist/it
A.B.C.D.E.F.
INGINER
VERIFICATOR PROIECTE

Se cupleaza cu plansa AC3

Se cupleaza cu plansa AC3

Se cupleaza cu plansa AC5

la Aleea Hulubat Tronson 1

45.25m

35.55m

40.30m

25.90m

34.35m

35.00m

19.05m

42.30m

PVC 315mm

CP

CM

GS

STOP

km 0+000 - Strada vicinala

km 0+025 - Strada vicinala

km 0+030 - Strada vicinala

km 0+040

Acostament betonat 0,50m

Curba nr. 1
U = 181.43
R = 30.00
T = 4.41
B = 0.32
L = 8.75

Curba nr. 2
U = 88.78
R = 9.00
T = 10.74
B = 5.02
L = 15.72
si = 1.30

Hm: 2 + 16.53
Ti 3

Hm: 2 + 25.28
Te 3

Te 2

Ti 2

R12.00

R6.00

R2.00

C1

C2

80822

84816

84821

76645

84986

80103

83490

83487

83488

83489

85362

81654

78544

81418

GS4 GS5 GS7 GS8 GS9 GS10 GS11 GS14 GS15 GS16

CP3 CP4 CP5 CP6 CP7 CP10 CP11 CP12 CP13

GV

canal desecare pamant

LEGENDA:

- CP — conducta canalizare pluviala proiectata;
- CM — retea canalizare menajera existenta;
- CPx - camine canalizare pluviala proiectate;
- CM - camine canalizare menajera existente;
- GSx - guri de scurgere ape pluviale proiectate;
- GV - gura de varsare.

Expert				
Verificator				
Verificator/Expert	Nume si prenume	Semnatura	Cerinta	Referat:

Sediu social:
Strada Spiru Haret, nr 4,
Bloc 273, etaj parter, COREVAS
Municipiul Vaslui, judetul Vaslui


Telefon:
0746.952723

C.U.I. :RO 39772200
J37/571/22.08.2018

FIRMA: ASI PROIECT S.R.L.

Specificatie	Nume si prenume	Semnatura
Sef proiect	Ing. Avram C-tin Iulian	
Proiectat	Ing.Alexa Viorica	
Desenat	Ing. c. Afloarei Tatiana	

Beneficiar:	U.A.T. MUNICIPIUL VASLUI	Nr. Proiect:
Obiectiv:	"MODERNIZARE STRAZI OLTEA DOAMNA SI ALEEA HULUBAT" RETELE CANALIZARE PLUVIALA MUNICIPIUL VASLUI, JUDETUL VASLUI	29/2025 Etapa:
Scara: 1:500	Denumire plansa: PLAN DE SITUATIE	P.TH.+D.E. Nr Plansa:
Data: 2026	STRADA ALEEA HULUBAT	AC4

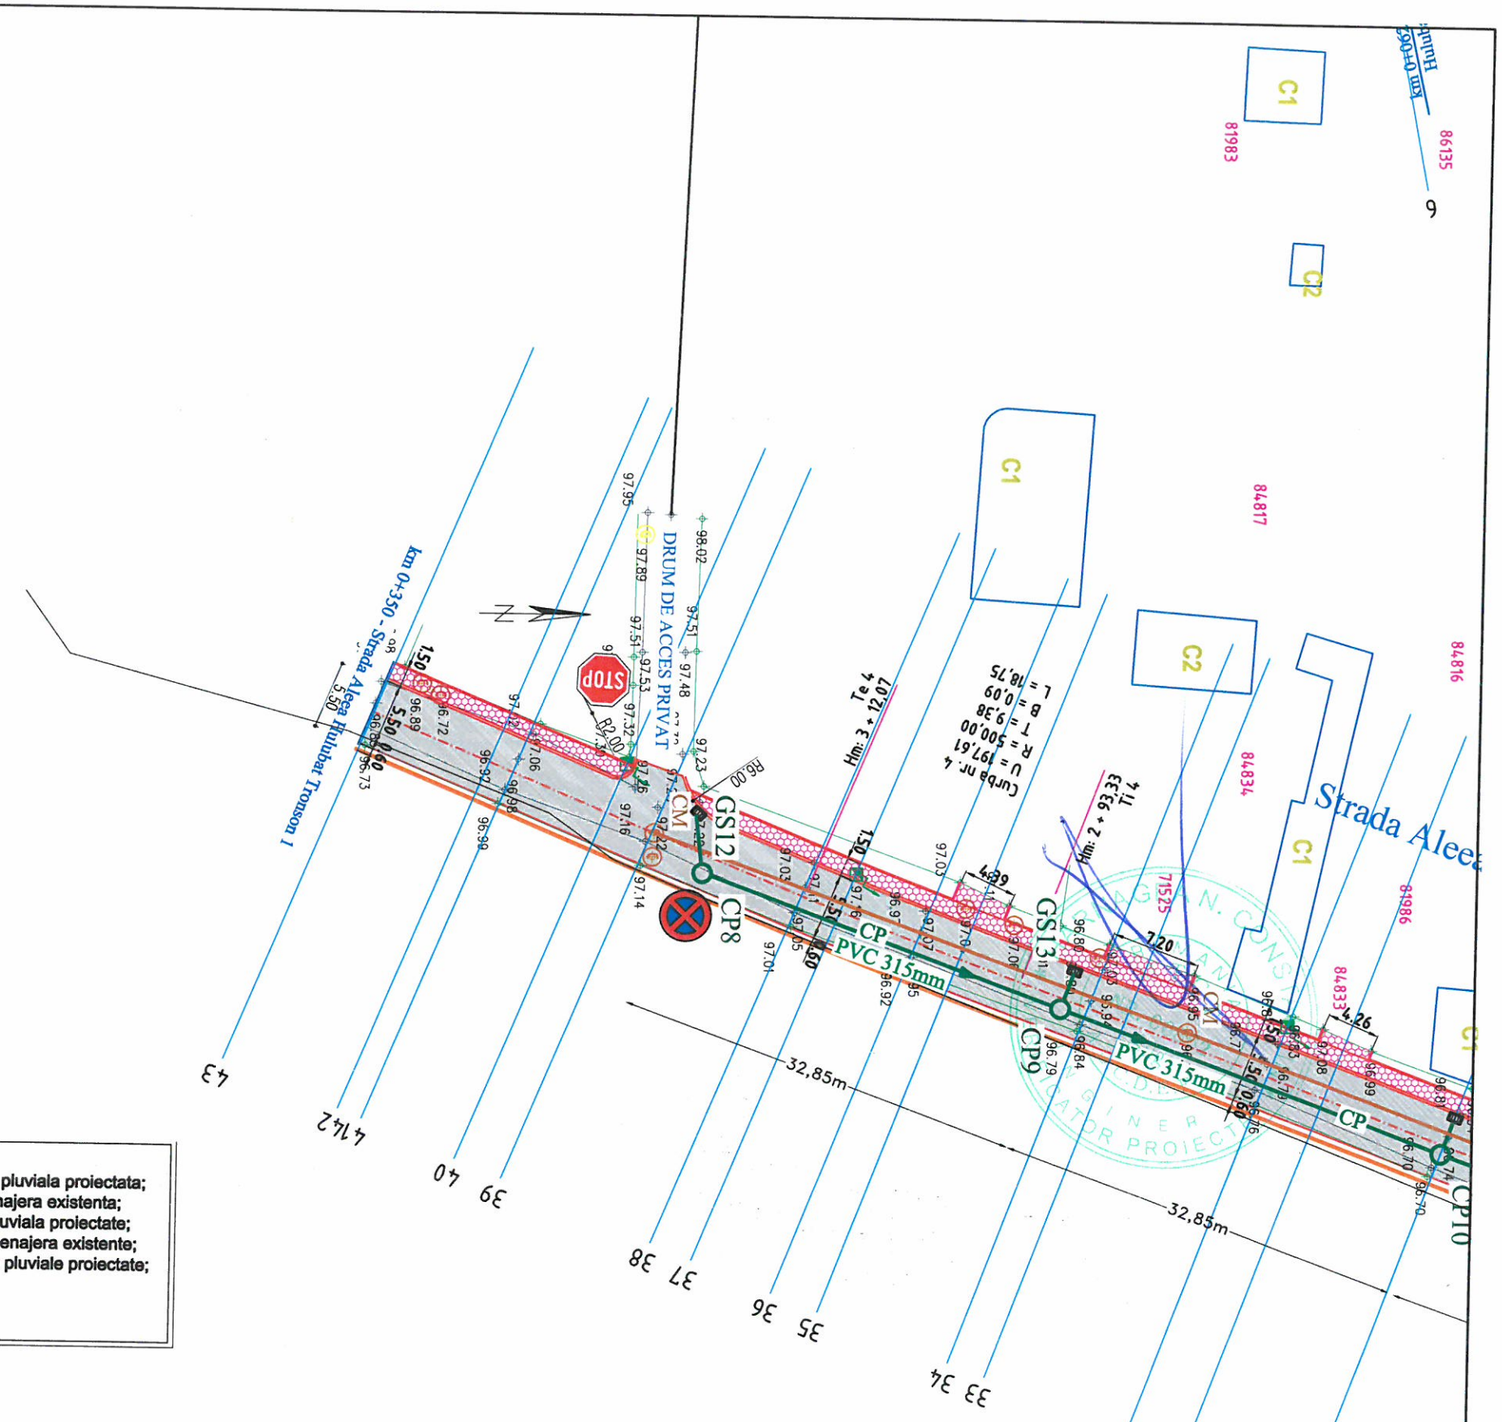

LEGENDA:

- CP — - conducta canalizare pluviala proiectata;
- CM — - retea canalizare menajera existenta;
- CPx - camine canalizare pluviala proiectate;
- CM - camine canalizare menajera existente;
- GSx - guri de scurgere ape pluviale proiectate;

Expert					
Verificator					
Verificator/Expert	Nume si prenume	Semnatura	Cerinta	Referat:	

Sediu social:
Strada Spiru Haret, nr 4,
Bloc 273, etaj parter, COREVAS
Municipiul Vaslui, judetul Vaslui

Telefon:
0746.952723


FIRMA: ASI PROIECT S.R.L.

C.U.I. :RO 39772200
J37/571/22.08.2018

Beneficiar:	U.A.T. MUNICIPIUL VASLUI	Nr. Proiect:
Obiectiv:	"MODERNIZARE STRAZI OLTEA DOAMNA SI ALEEA HULUBAT" RETELE CANALIZARE PLUVIALA MUNICIPIUL VASLUI, JUDETUL VASLUI	29/2025
		Etapa:


Specificatie	Nume si prenume	Semnatura
Sef proiect	Ing. Avram C-tin Iulian	
Proiectat	Ing.Alexa Viorica	
Desenat	Ing. c. Afloarei Tatiana	

Scara:	Denumire plansa:	P.TH.+D.E.
1:500	PLAN DE SITUATIE	Nr Plansa:
Data: 2025	STRADA ALEEA HULUBAT	AC3

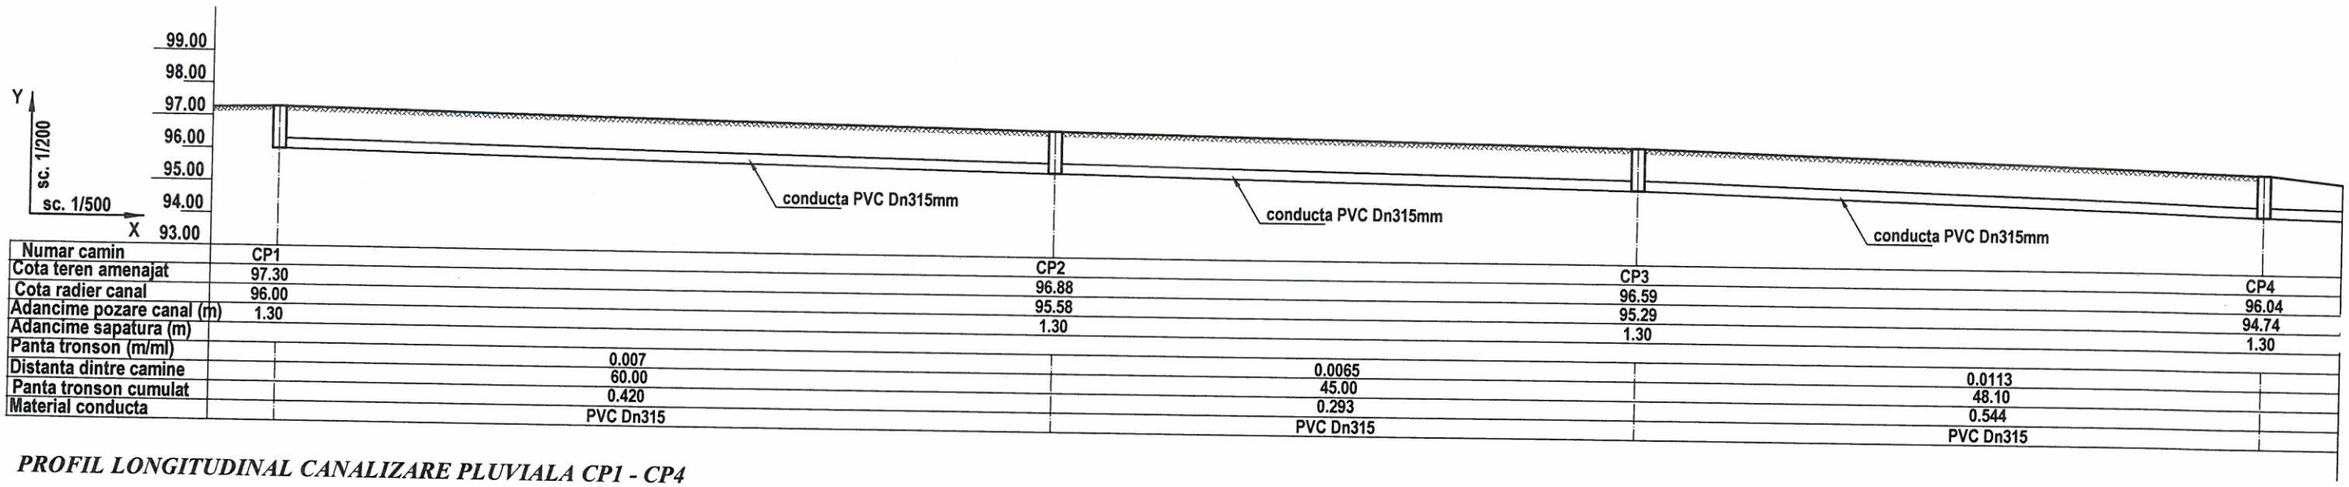


Numar camin	CP1	CP2	CP3	CP4
Cota teren amenajat	97.30	96.88	96.59	96.04
Cota radier canal	96.00	95.58	95.29	94.74
Adancime pozare canal (m)	1.30	1.30	1.30	1.30
Adancime sapatura (m)				
Panta tronson (m/ml)	0.007	0.0065	0.0113	
Distanta dintre camine	60.00	45.00	48.10	
Panta tronson cumulat	0.420	0.293	0.544	
Material conducta	PVC Dn315	PVC Dn315	PVC Dn315	

PROFIL LONGITUDINAL CANALIZARE PLUVIALA CP1 - CP4

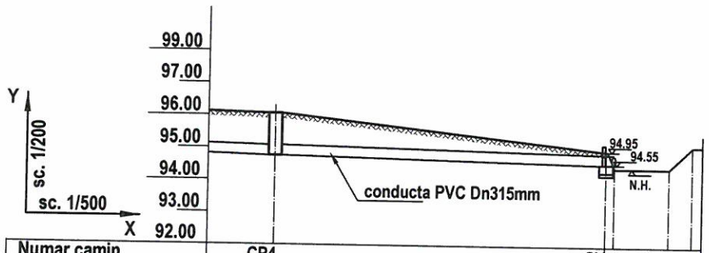

Numar camin	CP4	GV
Cota teren amenajat	96.04	94.95
Cota radier canal	94.74	94.55
Adancime pozare canal (m)	1.30	0.40
Adancime sapatura (m)		
Panta tronson (m/ml)	0.0075	
Distanta dintre camine	25.55	
Panta tronson cumulat	0.193	
Material conducta	PVC Dn315	


PROFIL LONGITUDINAL CANALIZARE PLUVIALA CP4 - GV

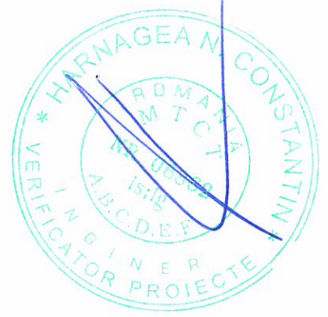

Expert				
Verificator				
Verificator/Expert	Nume si prenume	Semnatura	Cerinta	Referat:


Sediu social:
Strada Spiru Haret, nr 4,
Bloc 273, etaj 1, COREVAS
Municipiul Vaslui, judetul Vaslui
Telefon:
0746.952723
FIRMA: ASI PROIECT S.R.L.
C.U.I.: RO 39772200
J37/571/22.08.2018

Beneficiar:	U.A.T. MUNICIPIUL VASLUI			Nr. Proiect:
Obiectiv:	"MODERNIZARE STRAZI OLTEA DOAMNA SI ALEEA HULUBAT" RETELE CANALIZARE PLUVIALA MUNICIPIUL VASLUI, JUDETUL VASLUI			29/2025
Adresa:				Etapa:
Specificatie	Nume si prenume	Semnatura	Scara:	Denumire plansa: P.TH.+D.E.
Sef proiect	Ing. Avram C-tin Iulian		1:500; 1:200	PROFILE LONGITUDINALE CANALIZARE PLUVIALA
Proiectat	Ing. Alexa Viorica		Data:	Nr Plansa:
Desenat	Ing. c. Afloarei Tatiana		2025	P1
				STRADA OLTEA DOAMNA

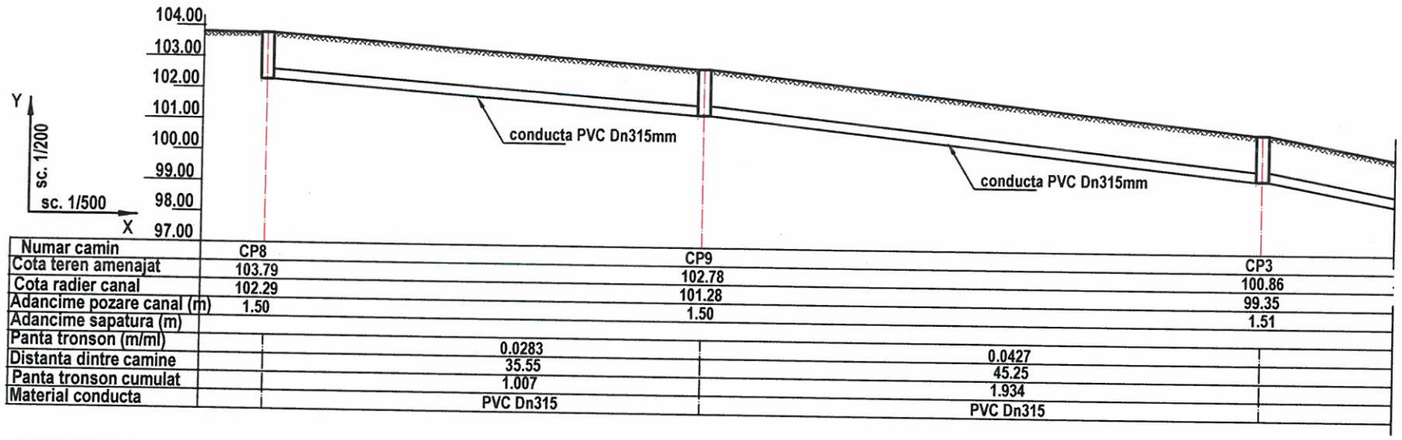

Numar camin	CP8		CP9		CP3
Cota teren amenajat	103.79		102.78		100.86
Cota radier canal	102.29		101.28		99.35
Adancime pozare canal (m)	1.50		1.50		1.51
Adancime sapatura (m)					
Panta tronson (m/ml)		0.0283		0.0427	
Distanta dintre camine		35.55		45.25	
Panta tronson cumulat		1.007		1.934	
Material conducta		PVC Dn315		PVC Dn315	

PROFIL LONGITUDINAL CANALIZARE PLUVIALA CP8 - CP3

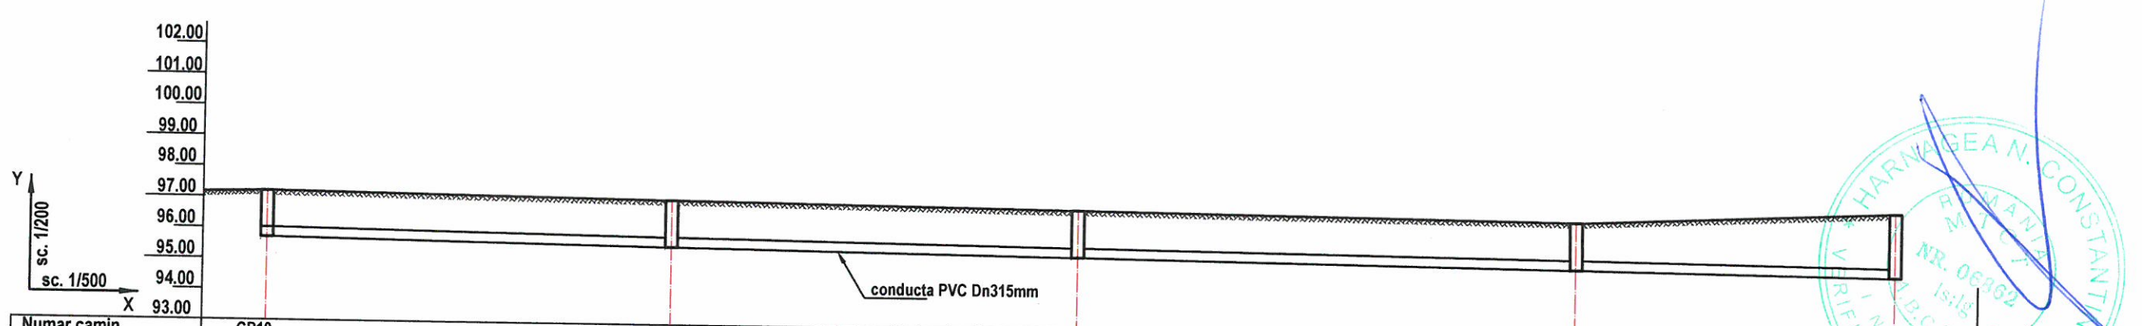

Numar camin	CP10		CP11		CP12		CP13		CP5
Cota teren amenajat	97.20		97.06		96.90		96.71		97.12
Cota radier canal	95.70		95.54		95.37		95.17		95.04
Adancime pozare canal (m)	1.50		1.52		1.53		1.54		2.08
Adancime sapatura (m)									
Panta tronson (m/ml)		0.005		0.005		0.005		0.0005	
Distanta dintre camine		32.85		32.85		40.30		25.90	
Panta tronson cumulat		0.163		0.163		0.202		0.130	
Material conducta		PVC Dn315		PVC Dn315		PVC Dn315		PVC Dn315	


PROFIL LONGITUDINAL CANALIZARE PLUVIALA CP10 - CP5

Expert				
Verificator				
Verificator/Expert	Nume si prenume	Semnatura	Cerinta	Referat:

Sediu social:
Strada Spiru Haret, nr 4,
Bloc 273, etaj 1, COREVAS
Municipiul Vaslui, judetul Vaslui
Telefon:
0746.952723
C.U.I. :RO 39772200
J37/571/22.08.2018
FIRMA: ASI PROIECT S.R.L.


Specificatie	Nume si prenume	Semnatura
Sef proiect	Ing. Avram C-tin Iulian	
Proiectat	Ing. Alexa Viorica	
Desenat	Ing. c. Afloarei Tatiana	

Beneficiar:	U.A.T. MUNICIPIUL VASLUI	Nr. Proiect:	
Obiectiv:	"MODERNIZARE STRAZI OLTEA DOAMNA SI ALEEA HULUBAT" RETELE CANALIZARE PLUVIALA MUNICIPIUL VASLUI, JUDETUL VASLUI	29/2025	
Adresa:		Etapa:	
Scara:	1:500; 1:200	Denumire plansa:	P.TH.+D.E.
Data:	2025	PROFILE LONGITUDINALE CANALIZARE PLUVIALA	Nr Plansa:
		STRADA HULUBAT	P3

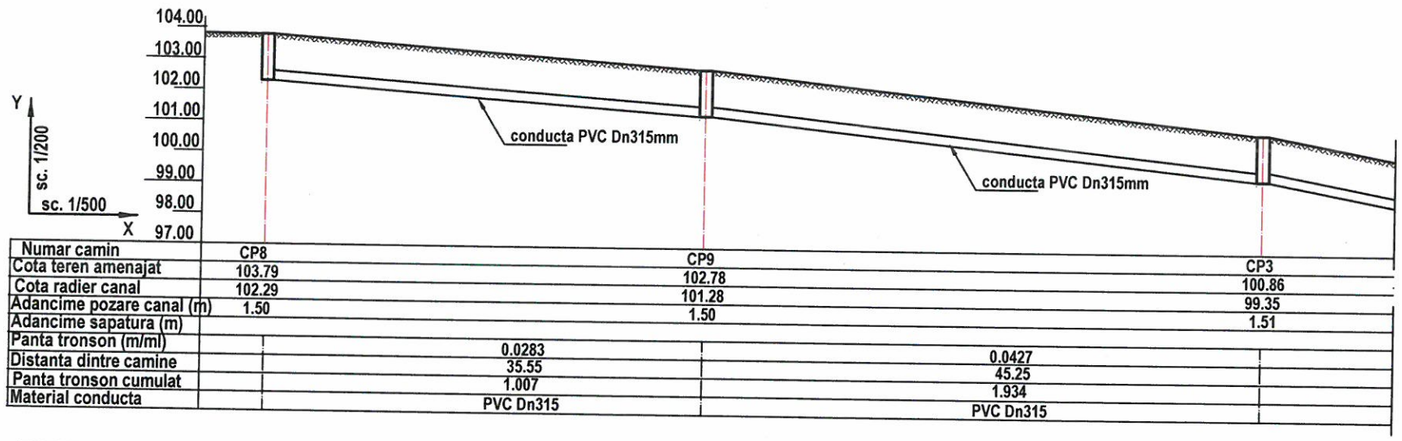

Numar camin	CP8	CP9	CP3
Cota teren amenajat	103.79	102.78	100.86
Cota radier canal	102.29	101.28	99.35
Adancime pozare canal (m)	1.50	1.50	1.51
Adancime sapatura (m)			
Panta tronson (m/ml)	0.0283	0.0427	
Distanta dintre camine	35.55	45.25	
Panta tronson cumulat	1.007	1.934	
Material conducta	PVC Dn315	PVC Dn315	

PROFIL LONGITUDINAL CANALIZARE PLUVIALA CP8 - CP3

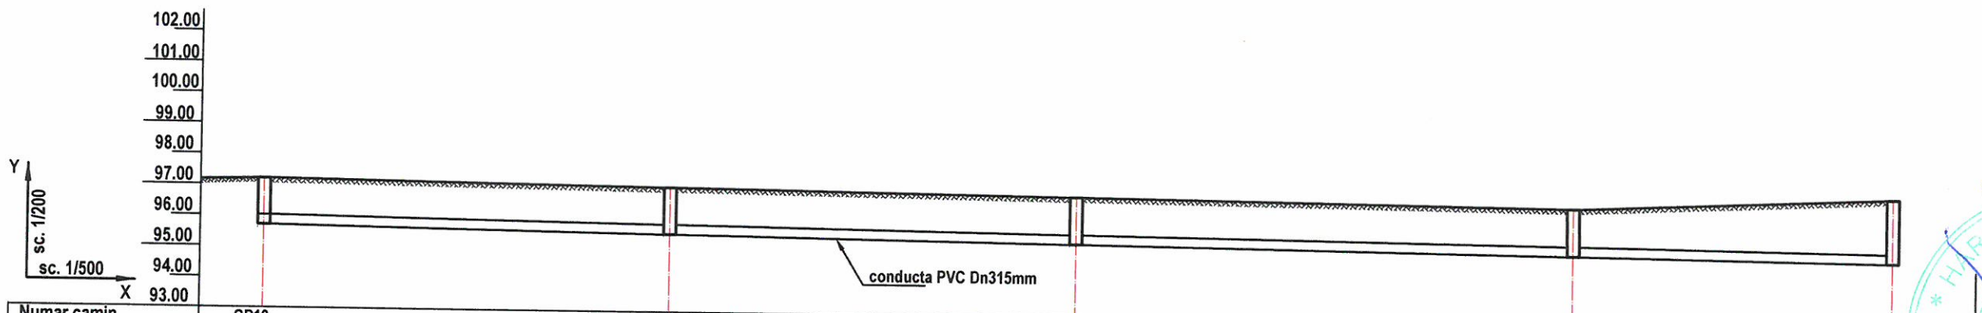

Numar camin	CP10	CP11	CP12	CP13	CP5
Cota teren amenajat	97.20	97.06	96.90	96.71	97.12
Cota radier canal	95.70	95.54	95.37	95.17	95.04
Adancime pozare canal (m)	1.50	1.52	1.53	1.54	2.08
Adancime sapatura (m)					
Panta tronson (m/ml)	0.005	0.005	0.005	0.0005	
Distanta dintre camine	32.85	32.85	40.30	25.90	
Panta tronson cumulat	0.163	0.163	0.202	0.130	
Material conducta	PVC Dn315	PVC Dn315	PVC Dn315	PVC Dn315	

PROFIL LONGITUDINAL CANALIZARE PLUVIALA CP10 - CP5


Expert				
Verificator				
Verificator/Expert	Nume si prenume	Semnatura	Cerinta	Referat:

Sediu social:
Strada Spiru Haret, nr 4,
Bloc 273, etaj 1, COREVAS
Municipiul Vaslui, judetul Vaslui
Telefon:
0746.952723
FIRMA: ASI PROIECT S.R.L.
C.U.I. :RO 39772200
J37/571/22.08.2018


Beneficiar:	U.A.T. MUNICIPIUL VASLUI				Nr. Proiect:
Obiectiv:	"MODERNIZARE STRAZI OLTEA DOAMNA SI ALEEA HULUBAT" RETELE CANALIZARE PLUVIALA MUNICIPIUL VASLUI, JUDETUL VASLUI				29/2025
Adresa:					Etapa:
Specificatie	Nume si prenume	Semnatura	Scara:	Denumire plansa:	P.TH.+D.E.
Sef proiect	Ing. Avram C-tin Iulian		1:500; 1:200	PROFILE LONGITUDINALE CANALIZARE PLUVIALA	Nr Plansa:
Proiectat	Ing. Alexa Viorica		Data:		
Desenat	Ing. c. Afloarei Tatiana		2025	STRADA HULUBAT	P3

Camine de vizitare prefabricate Dn 100cm, pentru canal

Sectiunea A-A

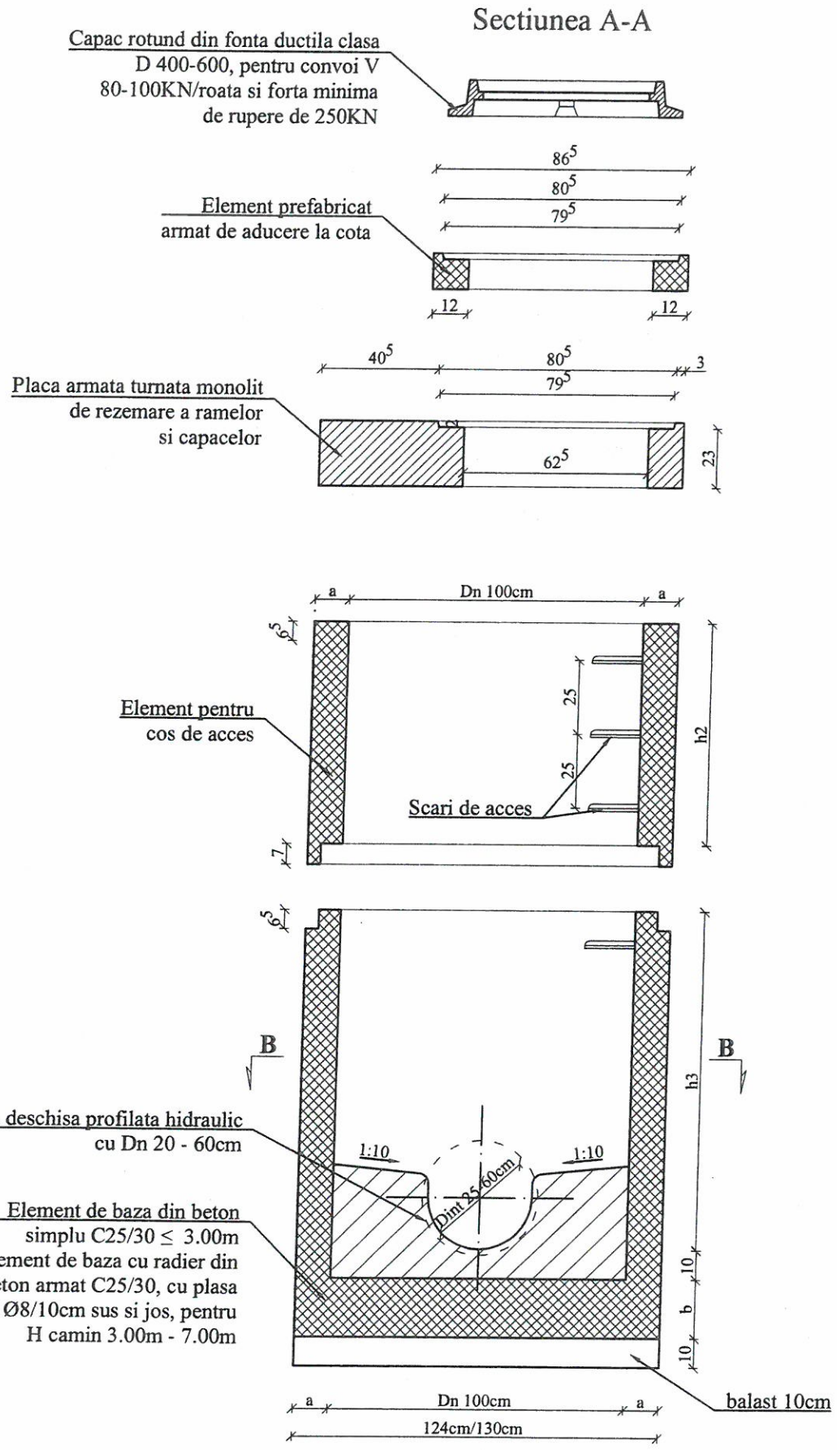

Sectiunea B-B

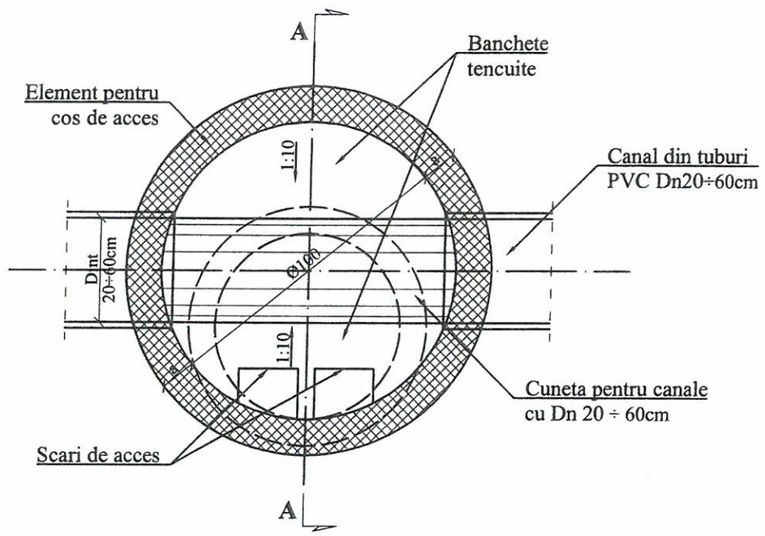

H (m)	a (cm)	b (cm)
≤ 3.00	12	15
3.00 - 7.00	15	20

Tip element prefabricat	Inaltime element
Element de aducere la cota	h = 6; 8; 10cm
Element pentru cos de acces	h2 = 25; 50; 75; 100cm
Element de baza	h3 = 60; 90; 115; 135; 160; 185cm

NOTA:
- ELEMENTELE PREFABRICATE ALE CAMINULUI SE VOR MONTA OBLIGATORIU CU GARNITURI DE ETANSARE INTRE ELE (TIP EPDM)
- Inainte de turnarea betonului, se vor monta in cofraj piesele de trecere prin pereti si treptele. Nu se admit spargeri ulterioare.

CLASE DE EXPUNERE: (XC4 + XA1) (RO)

Beton simplu si armat prefabricat:
- C25/30 - CEM I 52.5 R - P_i^{10} - S2 - Dmax = 8mm


Otel beton: OB37; PC52


Expert				
Verificator/Expert	Nume si prenume	Semnatura	Cerinta	Referat:

Sediu social: Strada Spiru Haret, nr 4, Bloc 273, etaj 1, COREVAS Municipiul Vaslui, judetul Vaslui
Telefon: 0746.952723
C.U.I.: RO 39772200 J37/571/22.08.2018
FIRMA: ASI PROIECT S.R.L.

Beneficiar:	U.A.T. MUNICIPIUL VASLUI				Nr. Proiect:
Obiectiv:	"MODERNIZARE STRAZI OLTEA DOAMNA SI ALEEA HULUBAT" RETELE CANALIZARE PLUVIALA				29/2025
Adresa:	MUNICIPIUL VASLUI, JUDETUL VASLUI				Etapa:
Specificatie	Nume si prenume	Semnatura	Scara:	Denumire plansa:	P.TH.+D.E.
Sef proiect	Ing. Avram C-tin Iulian		1:20	CAMIN DE VIZITARE DETALII CONSTRUCTIVE	Nr Plansa:
Proiectat	Ing. Alexa Viorica		Data:		
Desenat	Ing. c. Afloarei Tatiana		2025	STRADA OLTEA DOAMNA SI ALEEA HULUBAT	D1

Detaliu gura de scurgere

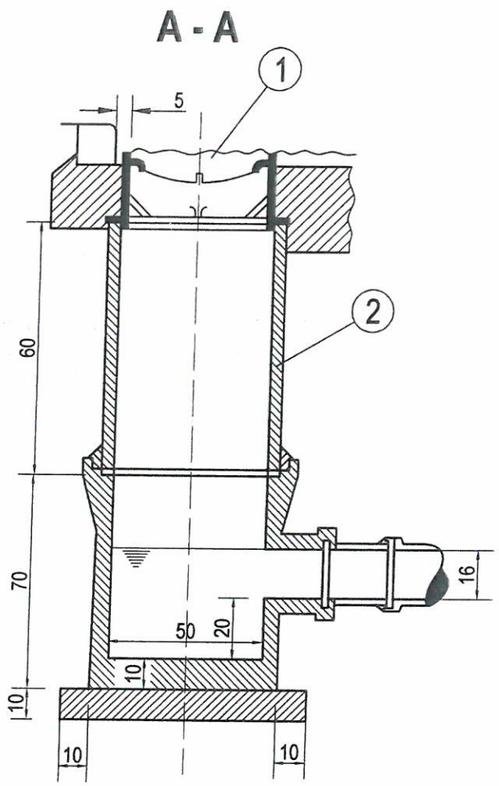


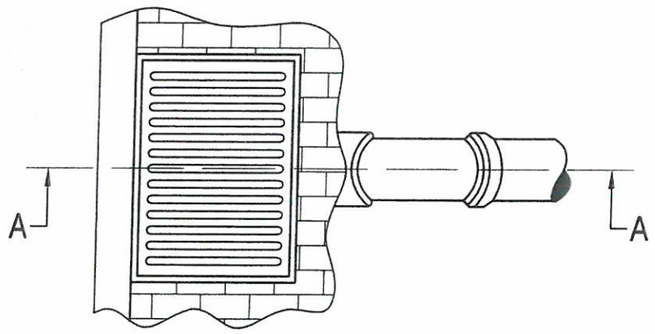


LEGENDA:

1. Gratar;
2. Corpul gurii de scurgere;

Gratar cu rama din fonta pentru guri de scurgere (carosabil)

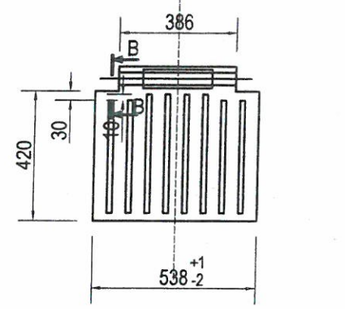

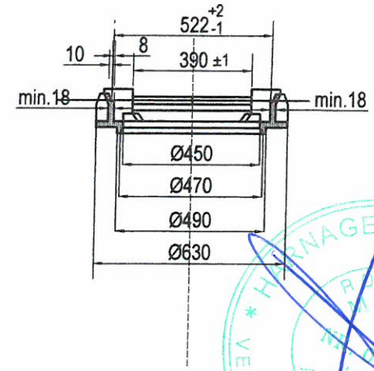

Expert				
Verificator				
Verificator/Expert	Nume si prenume	Semnatura	Cerinta	Referat:

Sediu social:
Strada Spiru Haret, nr 4,
Bloc 273, etaj 1, COREVAS
Municipiul Vaslui, judetul Vaslui


Telefon:
0746.952723

C.U.I. :RO 39772200
J37/571/22.08.2018

FIRMA: ASI PROIECT S.R.L.

Beneficiar:	U.A.T. MUNICIPIUL VASLUI				Nr. Proiect:
Obiectiv:	"MODERNIZARE STRAZI OLTEA DOAMNA SI ALEEA HULUBAT" RETELE CANALIZARE PLUVIALA MUNICIPIUL VASLUI, JUDETUL VASLUI				29/2025 Etapa:
Specificatie	Nume si prenume	Semnatura	Scara:	Denumire plansa:	P.TH.+D.E.
Sef proiect	Ing. Avram C-tin Iulian		1:20	DETALIU GURA DE SCURGERE DETALIU GRATAR CU RAMA DIN FONTA	Nr Plansa:
Proiectat	Ing. Alexa Viorica		Data:		
Desenat	Ing. c. Afloarei Tatiana		2025	STRADA OLTEA DOAMNA SI ALEEA HULUBAT	D2

SECTIUNE A-A

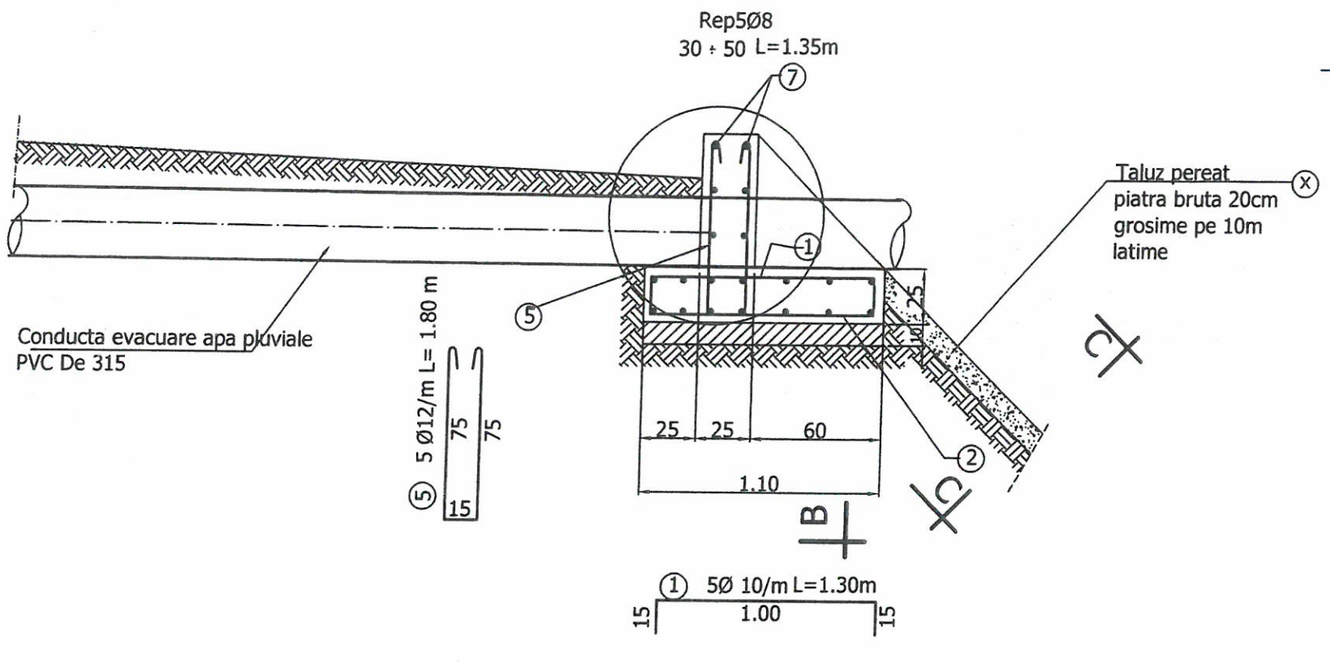


① 5Ø 10/m L=1.30m
15 | 1.00 | 15

② 5Ø 10/m L=1.30m
15 | 1.00 | 15

EXTRAS ARMATURA

MARCA	DIAM	NR. BARE	LUNG. BARA	BST B500C Ø 6	Ø 8	Ø 10	Ø 12
1	10	7	1.30			9.10	
2	10	7	1.30			9.10	
3	10	7	1.50			10.50	
4	10	7	1.50			10.50	
5	12	7	1.80				12.60
6	8	6	Lm=1.45		8.70		
7	8	2	Lm=1.35		2.70		
8	8	4	Lm=2.20		8.80		
9	6	12	0.25	3.00			
LUNGIMI TOTALE PE DIAMETRE				3.00	20.20	39.20	12.60
GREUTATE PE ml				0.222	0.395	0.617	0.888
GREUTATE TOTALA PE DIAMETRE				0.70	14.15	24.20	11.20
TOTAL Kg				50.25			

SECTIUNE B-B

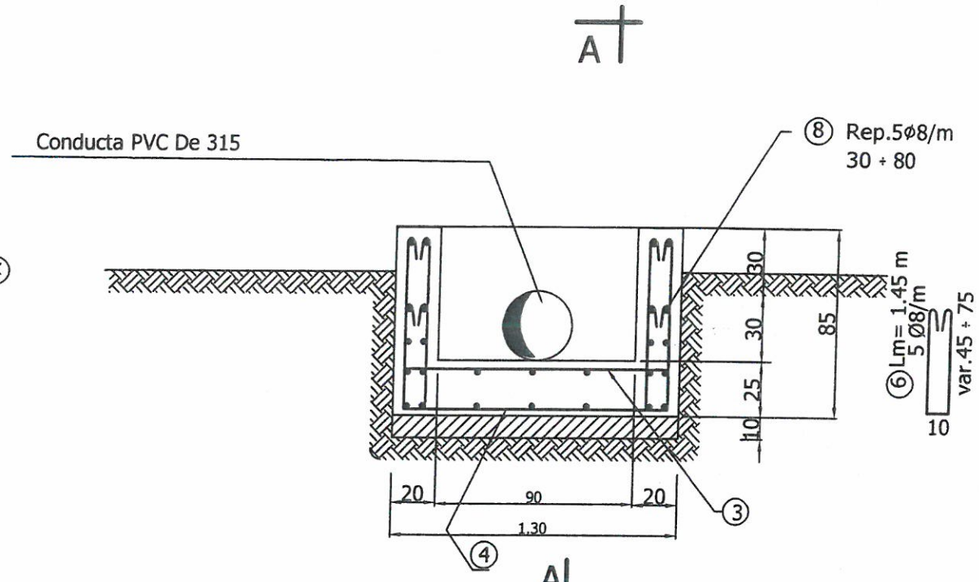

9 Agrafe

15

4Ø6/ m L=0,25 m

③ 5Ø 10/m L=1.50m
15 | 1.20 | 15

④ 5Ø 10/m L=1.50m
1.20

MATERIALE FOLOSITE


BETON: C16/20 in egalizari, radier si pereti (conf. NE 012-1/2007)
Clasa de expunere: XC1
Dozaj minim de ciment = min. 260kg/mc
Tipul de ciment recomandat: ciment rezistent la atac inghet- dezghet
CEM I, SRI, CD40, I A52.5c, CEM II, CEM IIIA
OTEL BETON: BST B500C

Expert				
Verificator				
Verificator/Expert	Nume si prenume	Semnatura	Cerinta	Referat:

Sediu social:
Strada Spiru Haret, nr 4,
Bloc 273, etaj 1, COREVAS
Municipiul Vaslui, judetul Vaslui
Telefon:
0746.952723
C.U.I. :RO 39772200
J37/571/22.08.2018
FIRMA: ASI PROIECT S.R.L.

Beneficiar:	U.A.T. MUNICIPIUL VASLUI			Nr. Proiect:
Obiectiv:	"MODERNIZARE STRAZI OLTEA DOAMNA SI ALEEA HULUBAT" RETELE CANALIZARE PLUVIALA			29/2025
Adresa:	MUNICIPIUL VASLUI, JUDETUL VASLUI			Etapa:
Specificatie	Nume si prenume	Semnatura	Scara:	Denumire plansa: P.TH.+D.E.
Sef proiect	Ing. Avram C-tin Iulian		1:20	DETALII GURA DE VARSARE
Proiectat	Ing. Alexa Viorica		Data:	Nr Plansa:
Desenat	Ing. c. Afloarei Tatiana		2025	STRADA OLTEA DOAMNA SI ALEEA HULUBAT D3

DETALIU POZARE CONDUCTE CANALIZARE
PLUVIALA PVC 315mm (cote in cm)

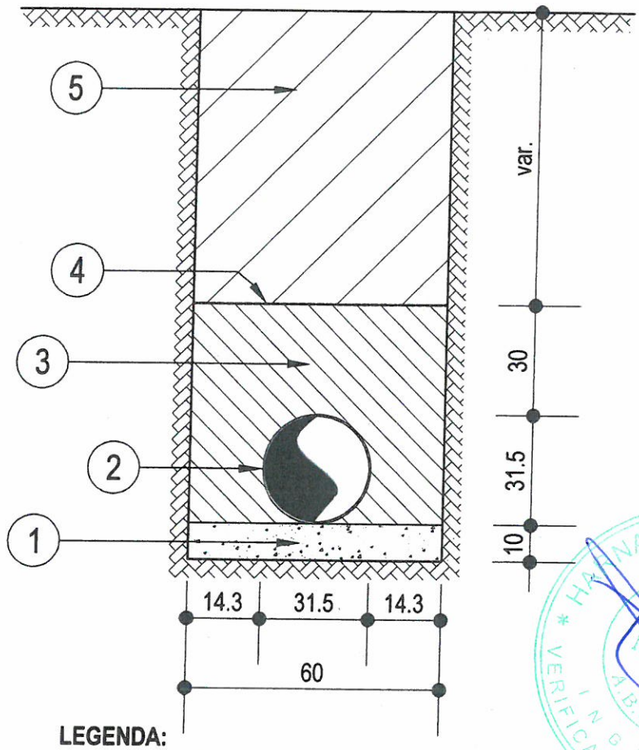

LEGENDA:


1 - Pat pozare de 10 cm grosime, din material local necoeziv cu granule sub 5 mm
2 - Conducta canalizare pluviala PVC 315mm
3 - Zona de umplutura speciala din pamant fara pietre, cu compactare manuala in straturi de 20 cm
4 - Banda de identificare din plastic cu fir metalic
5 - Umplutura de pamant compactat in straturi de 20 - 25 cm

Expert				
Verificator				
Verificator/Expert	Nume si prenume	Semnatura	Cerinta	Referat:


Sediu social:
Strada Spiru Haret, nr 4,
Bloc 273, etaj 1, COREVAS
Municipiul Vaslui, judetul Vaslui
Telefon:
0746.952723
FIRMA: ASI PROIECT S.R.L.
C.U.I. :RO 39772200
J37/571/22.08.2018

Beneficiar:	U.A.T. MUNICIPIUL VASLUI				Nr. Proiect:
Obiectiv:	"MODERNIZARE STRAZI OLTEA DOAMNA SI ALEEA HULUBAT" RETELE CANALIZARE PLUVIALA MUNICIPIUL VASLUI, JUDETUL VASLUI				29/2025 Etapa:
Adresa:					
Specificatie	Nume si prenume	Semnatura	Scara:	Denumire plansa:	P.TH.+D.E.
Sef proiect	Ing. Avram C-tin Iulian		1:200	DETALIU POZARE CONDUCTE	Nr Plansa:
Proiectat	Ing. Alexa Viorica		Data:		
Desenat	Ing. c. Afloarei Tatiana		2025	STRADA OLTEA DOAMNA	D4


VEDERE DE SUS
sc. 1:50

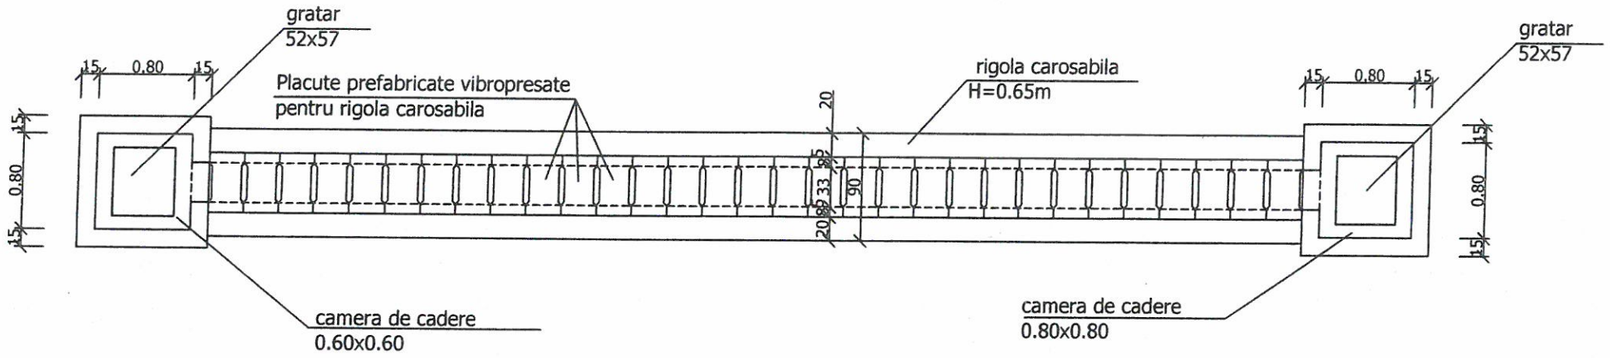

SECTIUNE A - A
sc. 1:50

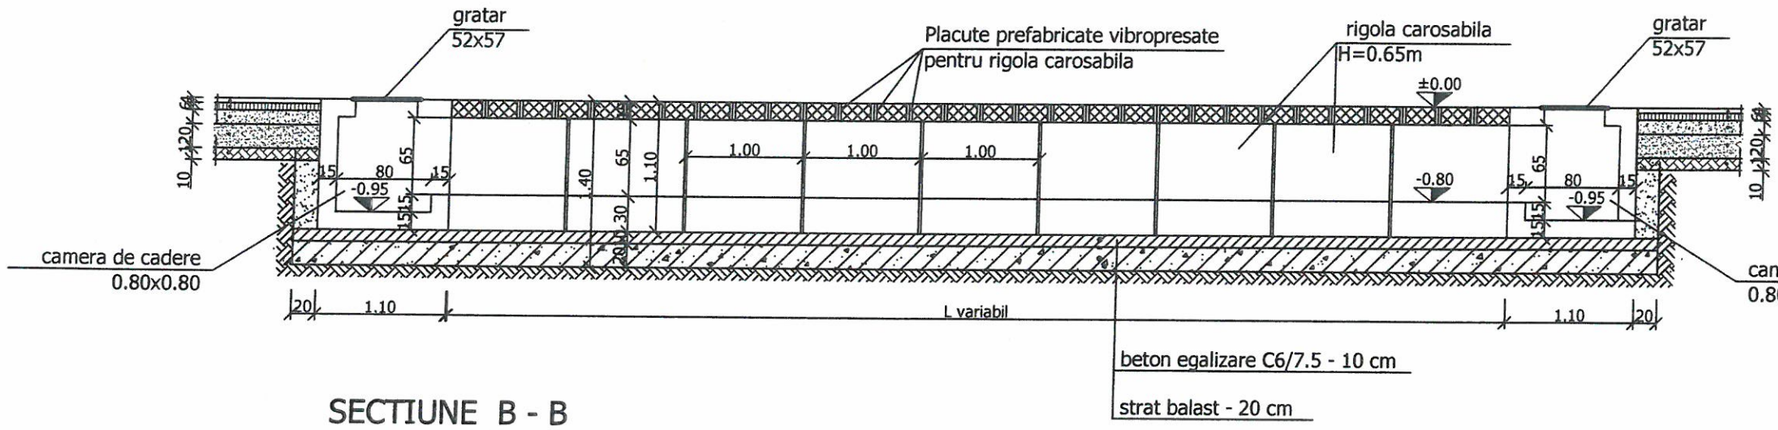

SECTIUNE B - B
sc. 1:20

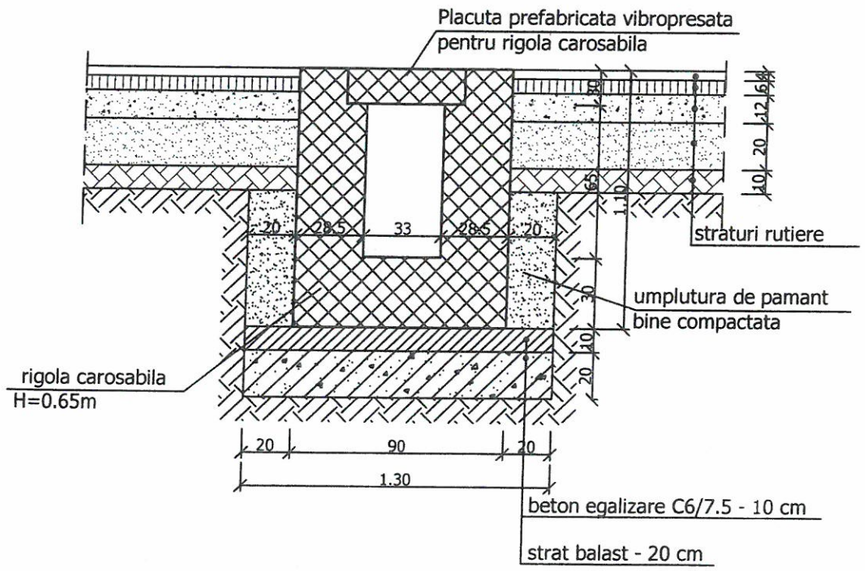

MATERIALE FOLOSITE

BETON: C6/7.5 in egalizari

C30/37 in camere de intersectie (conf. NE 012-1/2007)

Clasa de expunere: XF4

Dozaj minim de ciment = min. 340kg/mc

Raportul apa/ciment = 0.50

Tipul de ciment recomandat: ciment rezistent la atac inghet- dezghet

CEM I, SRI, CD40, I A52.5c, CEM II A/B S, CEM II H II A S, CEM II A LL

OTEL BETON: plasa sudata 5/100x5/100


clasa tehnica.....V
categoria de importanta.....D
coeficient seismic.....Ks=0.30g
perioada de colt.....Tc=0.7 sec

Expert				
Verificator				
Verificator/Expert	Nume si prenume	Semnatura	Cerinta	Referat:


Sediu social: Strada Spiru Haret, nr 4, Bloc 273, etaj 1, COREVAS Municipiul Vaslui, judetul Vaslui
Telefon: 0746.952723
C.U.I. :RO 38772200 J37/571/22.08.2018
FIRMA: ASI PROIECT S.R.L.

Beneficiar:	U.A.T. MUNICIPIUL VASLUI				Nr. Proiect:
Obiectiv:	"MODERNIZARE STRAZI OLTEA DOAMNA SI ALEEA HULUBAT" RETELE CANALIZARE PLUVIALA				29/2025
Adresa:	MUNICIPIUL VASLUI, JUDETUL VASLUI				Etapa:
Specificatie	Nume si prenume	Semnatura	Scara: 1:50, 1:20	Denumire plansa:	P.TH.+D.E.
Sef proiect	Ing. Avram C-tin Iulian			DETALII RIGOLA PREFABRICATA	Nr Plansa:
Proiectat	Ing. Alexa Viorica		Data: 2025		
Desenat	Ing. c. Afloarei Tatiana			STRADA OLTEA DOAMNA SI ALEEA HULUBAT	D5

RIGOLA CAROSABILA

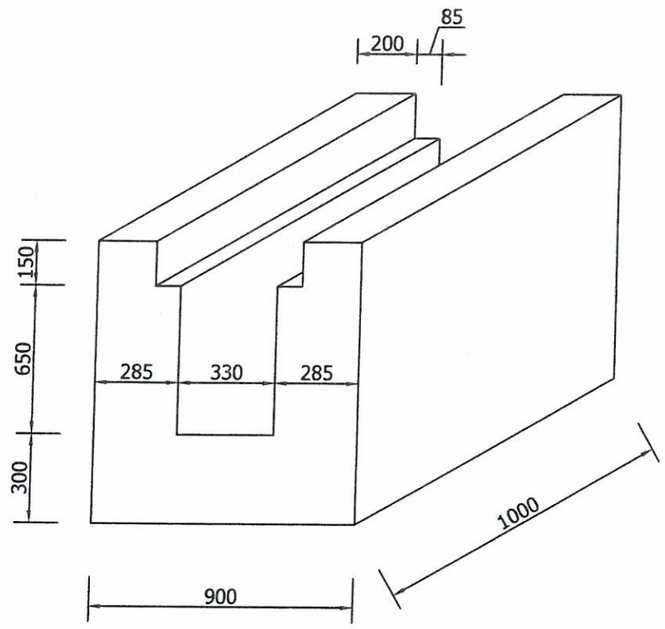

PLACUTA PENTRU RIGOLA CAROSABILA VIBROPRESATA

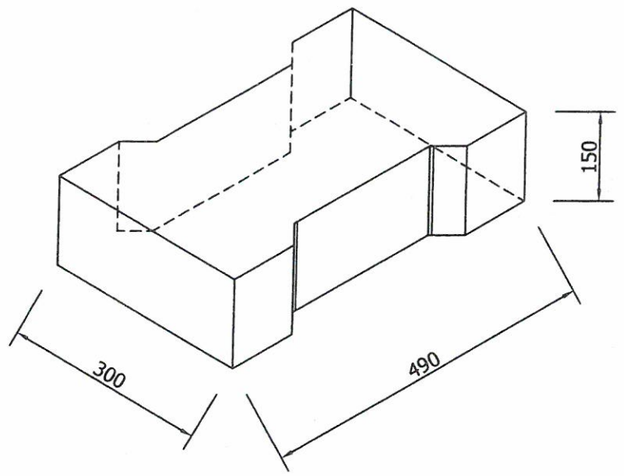

TABEL CARACTERISTICI RIGOLA CAROSABILA

COD PRODUS	INALTIME mm	GROSIME mm	LUNGIME mm	GREUTATE kg	CLASA BETON (NE 012-1/2007)	MARCA OTEL	CLASA DE EXPUNERE (NE 012-1/2007)	IMPERMEABI-LITATE (STAS 3622/86)	GELIVITATE (STAS 3622/86)
RIGOLA CAROSABILA	650	300	1000	1162	C35/45	plasa sudata Ø5x100/5x100	XF2	P8/100	G100

TABEL CARACTERISTICI PLACUTA PENTRU RIGOLA CAROSABILA VIBROPRESATA

COD PRODUS	INALTIME mm	LATIME mm	LUNGIME mm	GREUTATE kg	CLASA BETON (NE 012-1/2007)	MARCA OTEL	CLASA DE EXPUNERE (NE 012-1/2007)	IMPERMEABI-LITATE (STAS 3622/86)	GELIVITATE (STAS 3622/86)
PLACUTA	150	300	490	45	C35/45	plasa sudata Ø5x100/5x100	XF2	P8/100	G100


Expert				
Verificator				
Verificator/Expert	Nume si prenume	Semnatura	Cerinta	Referat:

Sediu social:
Strada Spiru Haret, nr 4,
Bloc 273, etaj 1, COREVAS
Municipiul Vaslui, judetul Vaslui
Telefon:
0746.952723
C.U.I. :RO 39772200
J37/571/22.08.2018
FIRMA: ASI PROIECT S.R.L.

Beneficiar:	U.A.T. MUNICIPIUL VASLUI			Nr. Proiect:
Obiectiv:	"MODERNIZARE STRAZI OLTEA DOAMNA SI ALEEA HULUBAT" RETELE CANALIZARE PLUVIALA			29/2025
Adresa:	MUNICIPIUL VASLUI, JUDETUL VASLUI			Etapa:
Specificatie	Nume si prenume	Semnatura	Scara:	Denumire plansa: P.TH.+D.E.
Sef proiect	Ing. Avram C-tin Iulian		1:20	DETALII RIGOLA PREFABRICATA
Proiectat	Ing. Alexa Viorica		Data:	Nr Plansa:
Desenat	Ing. c. Afloarei Tatiana		2025	STRADA OLTEA DOAMNA SI ALEEA HULUBAT D6

DETALIU SANT BETONAT - DESCARCARE

SCARA 1:10

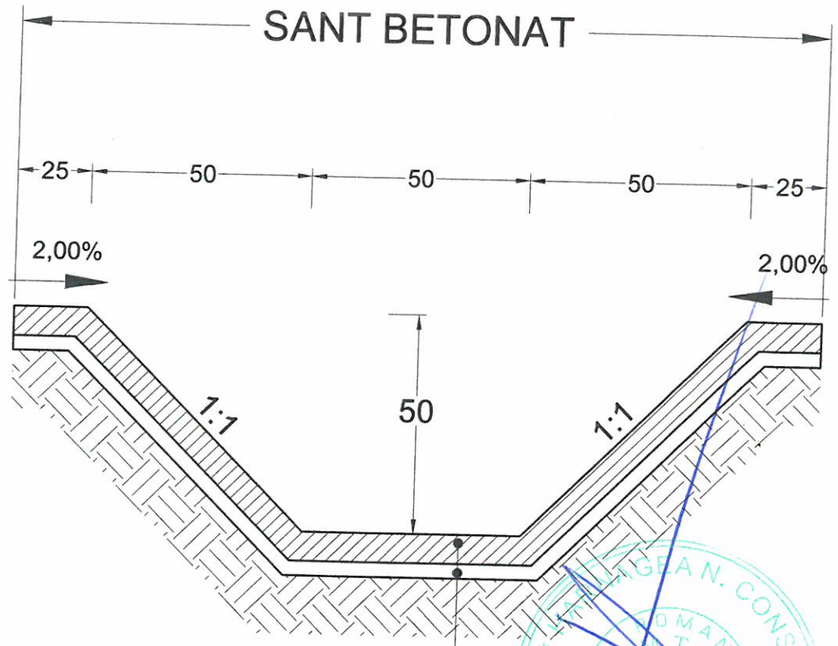

Beton de ciment C30/37: 10 cm
Nisip pilonat: 5 cm

BETON - SR EN 206-1, SR 13510/2006
Clasa de expunere XC4+XF2
C30/37 - S2 - HIIA - 0+32; A/Cmax=0,50
Dozaj minim de ciment = 300 kg/mc
Aditiv - reducator de apa/plastifiant

Expert					
Verificator					
Verificator/Expert	Nume si prenume	Semnatura	Cerinta	Referat:	
Sediu social: Strada Spiru Haret, nr 4, Bloc 273, etaj 1, COREVAS Municipiul Vaslui, judetul Vaslui Telefon: 0746.952723	FIRMA: ASI PROIECT S.R.L.	C.U.I. RO 39772200 J37/571/22.08.2018	Beneficiar:	U.A.T. MUNICIPIUL VASLUI	Nr. Proiect:
			Obiectiv:	"MODERNIZARE STRAZI OLTEA DOAMNA SI ALEEA HULUBAT" RETELE CANALIZARE PLUVIALA MUNICIPIUL VASLUI, JUDETUL VASLUI	29/2025
			Adresa:		Etapa:
Specificatie	Nume si prenume	Semnatura	Scara:	Denumire plansa:	P.TH.+D.E.
Sef proiect	Ing. Avram C-tin Iulian		1:20	DETALIU SANT BETONAT	Nr Plansa:
Proiectat	Ing. Alexa Viorica		Data:		
Desenat	Ing. c. Afloarei Tatiana		2025	STRADA OLTEA DOAMNA SI ALEEA HULUBAT	D7