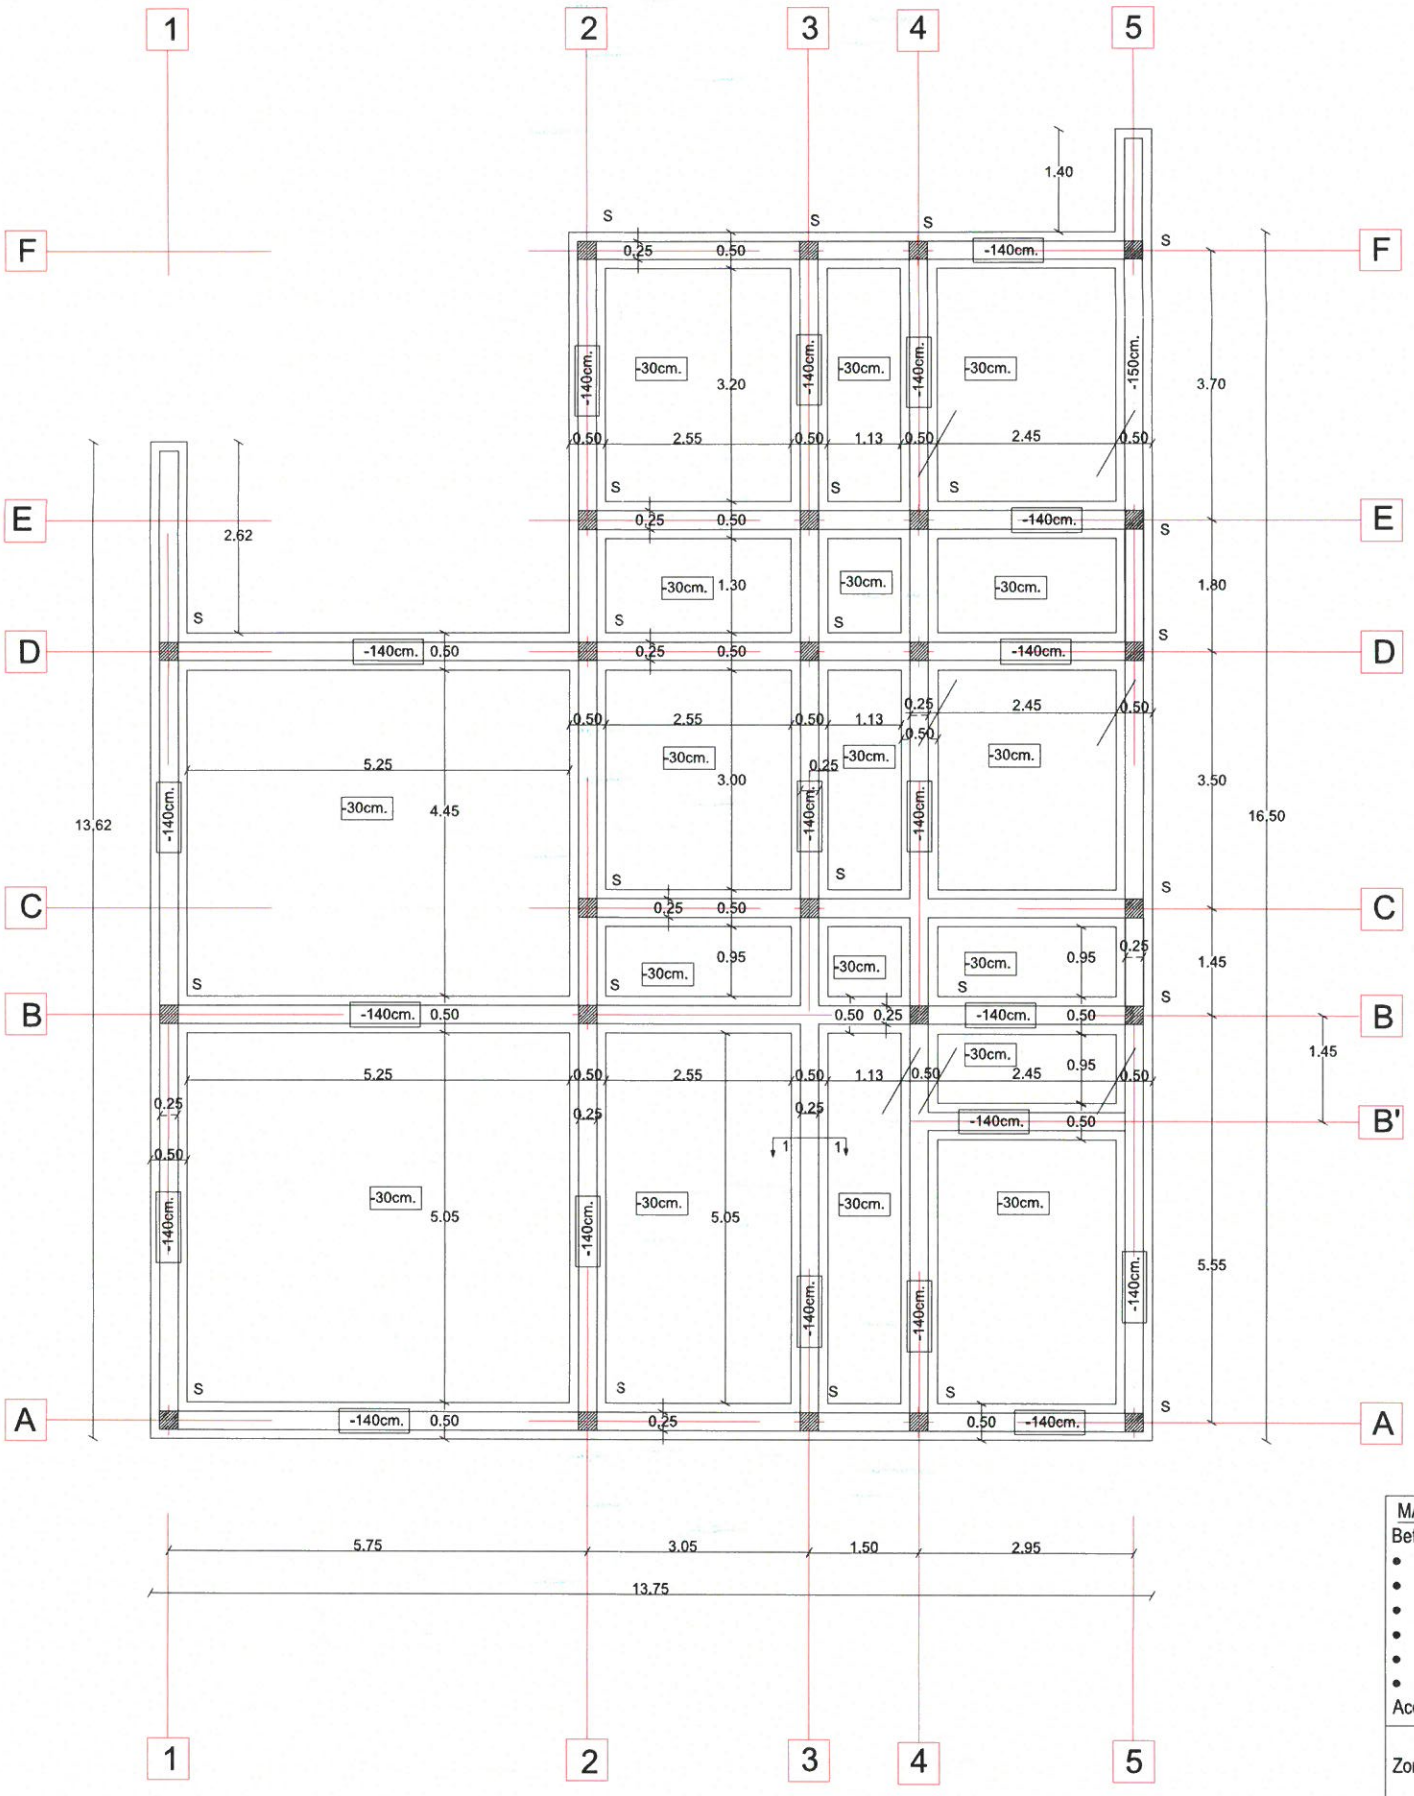


MATERIALE:

Beton in fundatii:

- Clasa de rezistenta C16/20
- Clasa de expunere XO; XC2
- Dimensiune maxima agregat : 0-16 mm
- Continut minim ciment: 260 kg/m3
- Clasa de tasare : S2(T3)
- Clasa de cloruri: Cl 0,10

Acoperirea cu beton : - 5,0 cm fundatii

NOTA1:

Zonarea seismica conform normativului P100-1/2013
- ag=0.30g,
- Tc=0,7s;

Clasa de importanta: III

Categoria de importanta: C

Conform CR 1-1-3-2012 valoarea caracteristica a incarcarii din zapada pe sol Sok=2,5 KN/mp

Conform CR 1-1-4-2012 valoarea de referinta a presiunii dinamice a vantului este de qB= 0,70 kPa

NOTA2:

Adancimea de inghet, conform STAS 6054 in zona are valoarea de minim 0,90 m adancime de la suprafata solului. Calculul fundatiilor s-a facut conform NP 112-2014 , iar valorile presiunii plastice au fost considerate conform studiului geotehnic .

ORDINUL ARHITECȚILOR DIN ROMÂNIA 12336 Marian-Viorel MIHALACHE BUTNARU Arhitect cu drept de semnătură

CUI RO 36807495 J22/2569/2016 PAUL CONSULTING SSM-SU S.R.L. Rediu-IASI

SPIRATOS ROMAN M.L.P.A.T. NR. 1561

Expert					**Cerinta**
Verificator	**Nume, Prenume**	**Semnatura**	**Cerinta:**	**Referat/ Expertiza**	**Nr./ Data**
Specificatie			**A1; A2**	**Beneficiar: ' UAT Vaslui"'**	
	S.C PAUL CONSULTING SSM.-SU. S.R.L. *Nr. Înregistrare la Registrul Comerțului: J22/2569/06.12.2016* *Cod fiscal: 36807495* *Telefon: Col.(r) CIUBOTARIU-ANA PAUL - 0752 005 340* *E-mail: ciubotariu.paul1967@gmail.com*			**Amplasament: " Mun. Vaslui, str. Maresal Constantin Prezan, nr.23, NC 83294, Jud. Vaslui "**	**Proiect nr. 74/2023**
Şef proiect:	Arh. Mihalache Butnaru Marian Viorel		**Scara: 1:100**	**Denumire proiect : "Reconversie zona urbana degradata a fostei garnizoane Vaslui in spatiu verde si de agrement "**	**Faza: S.F.**
Proiectat:	Ing. Botosineanu Sergiu		**Data: 2024**	**Titlu plansa: " Plan fundatii"**	**Plansa: R01**
Desenat:	Ing. Botosineanu Sergiu				