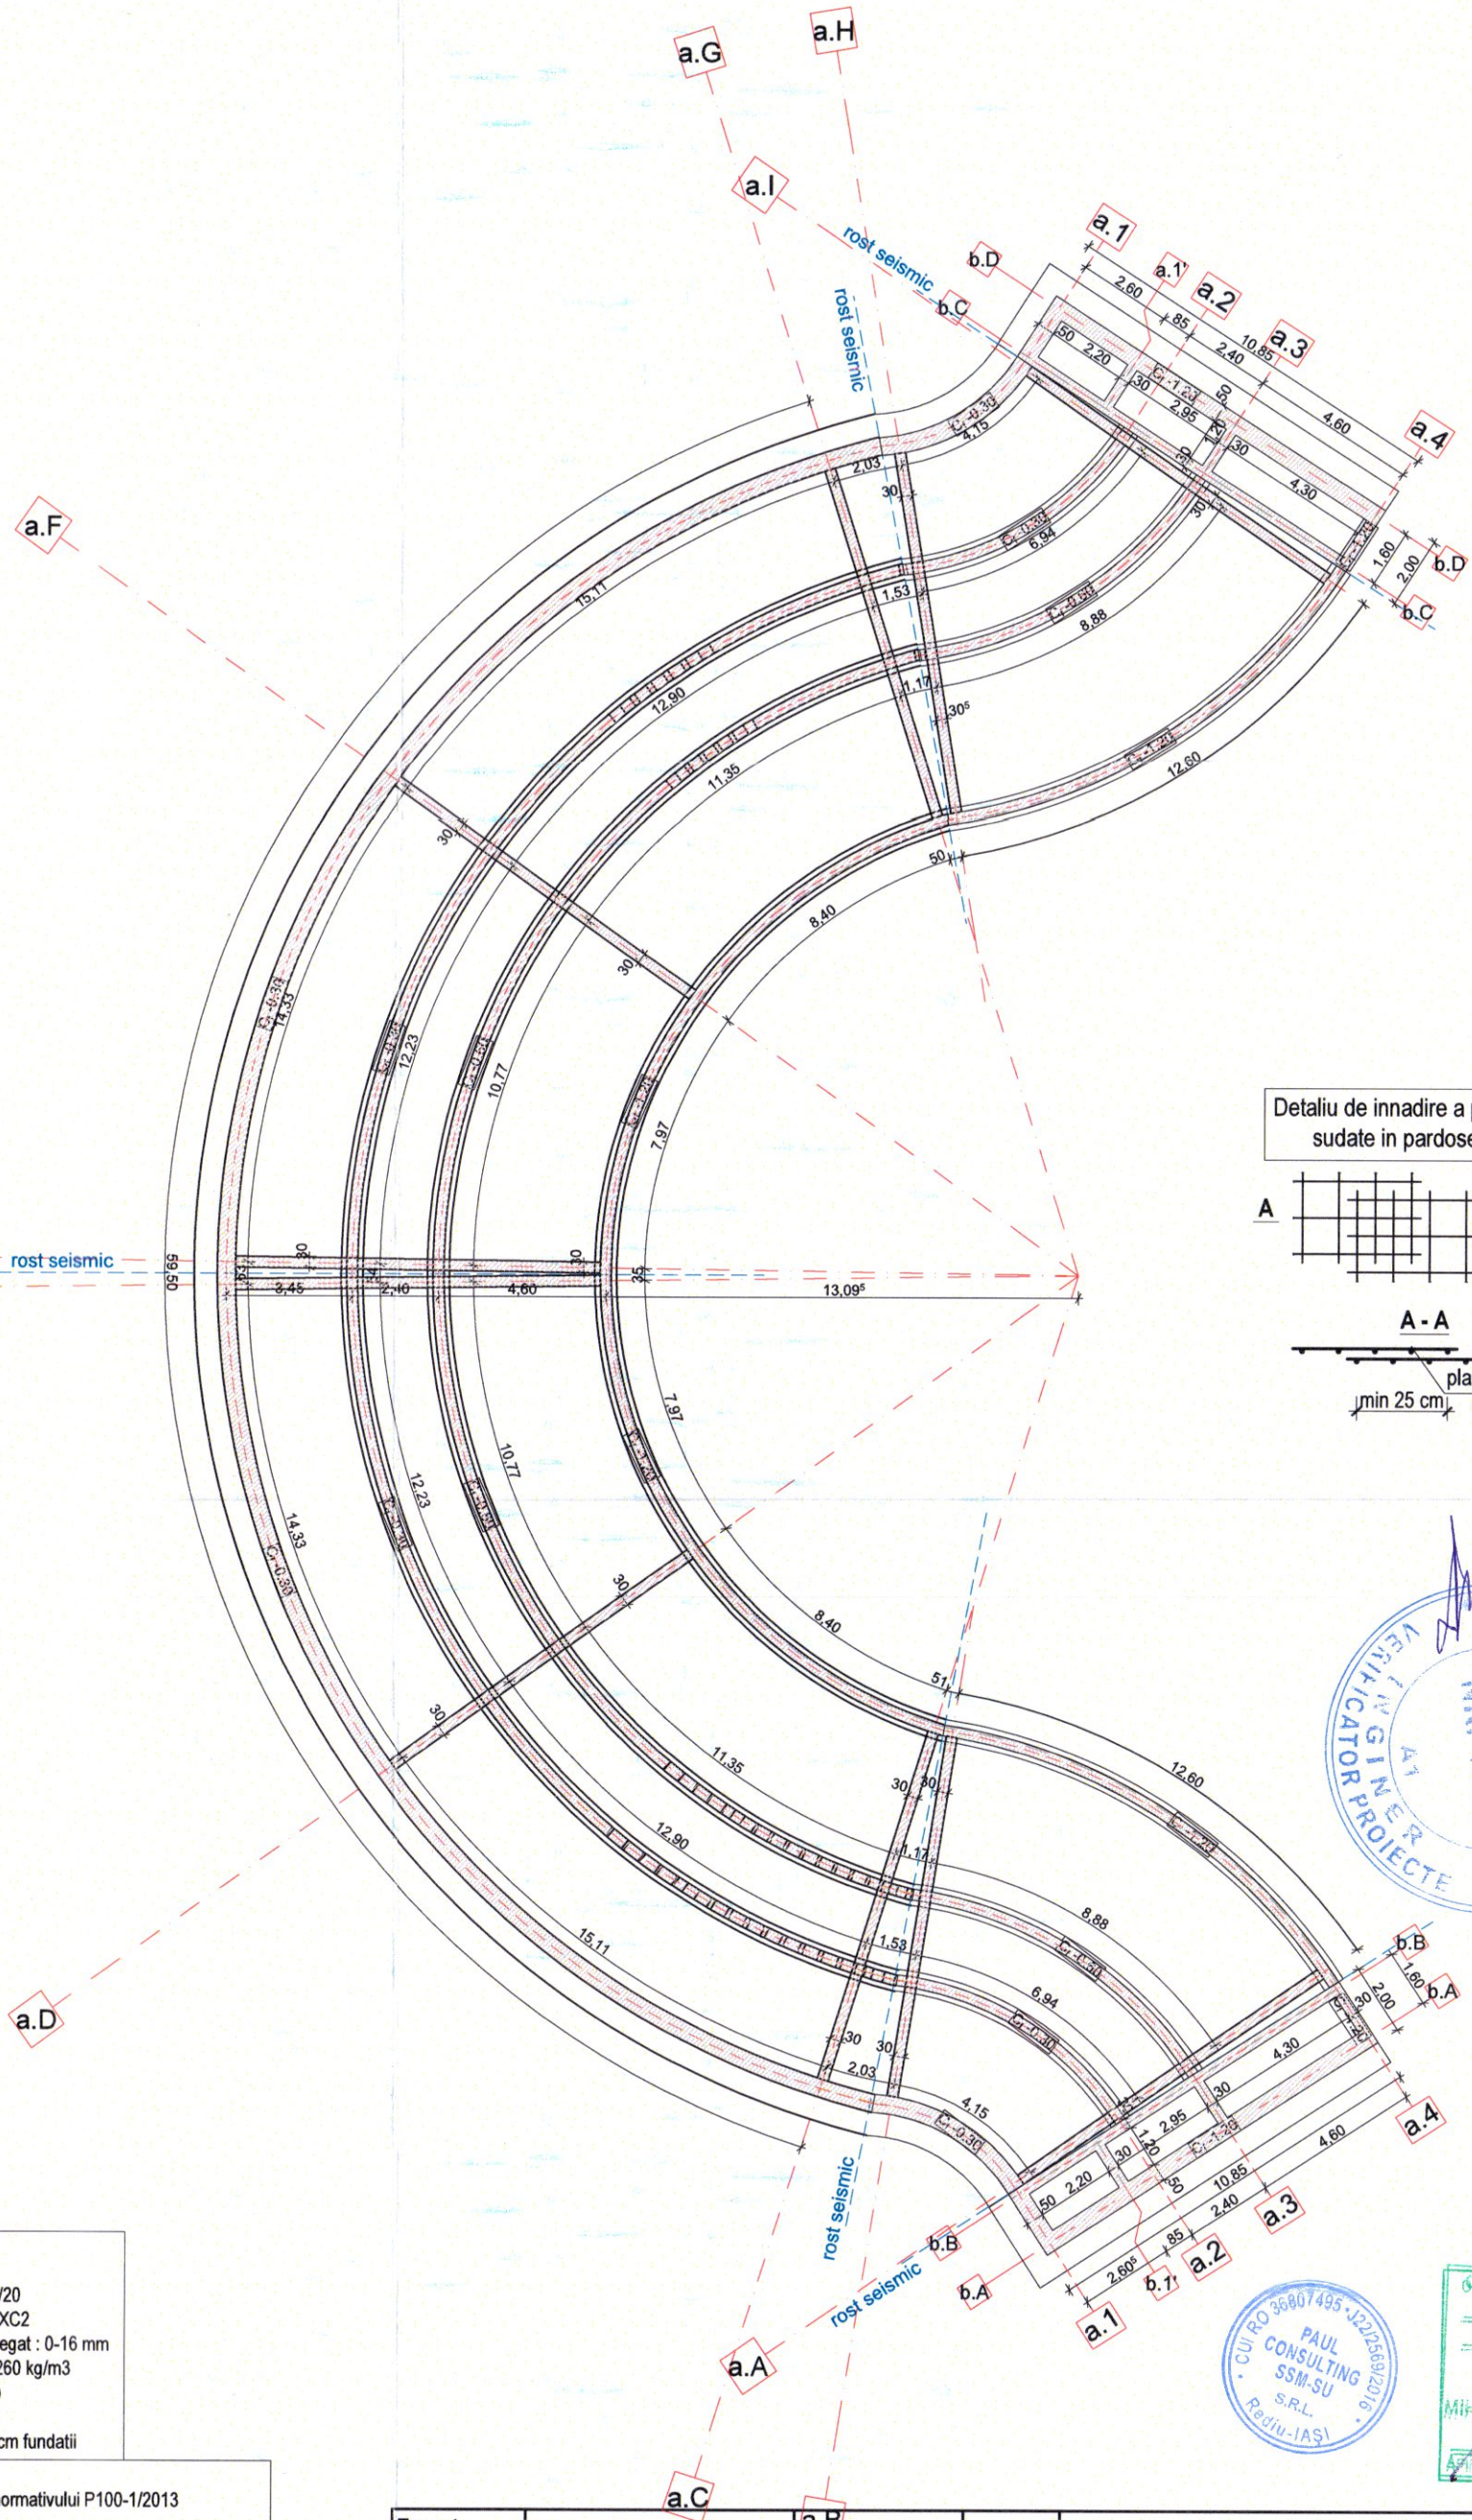


MATERIALE:

Beton in fundatii:

- Clasa de rezistenta C16/20
- Clasa de expunere XO; XC2
- Dimensiune maxima agregat : 0-16 mm
- Continut minim ciment: 260 kg/m3
- Clasa de tasare : S2(T3)
- Clasa de cloruri: Cl 0,10

Acoperirea cu beton : - 5,0 cm fundatii

NOTA1:

Zonarea seismica conform normativului P100-1/2013

- ag=0.30g,
- Tc=0,7s;

Clasa de importanta: III

Categoria de importanta: C

Conform CR 1-1-3-2012 valoarea caracteristica a incarcarii din zapada pe sol Sok=2,5 KN/mp

Conform CR 1-1-4-2012 valoarea de referinta a presiunii dinamice a vantului este de qB= 0,70 kPa

NOTA2:

Adancimea de inghet, conform STAS 6054 in zona are valoarea de minim 0,90 m adancime de la suprafata solului. Calculul fundatiilor s-a facut conform NP 112-2014 , iar valorile presiunii plastice au fost considerate conform studiului geotehnic .

Expert					**Cerinta**
Verificator				**Referat/ Expertiza**	**Nr./ Data**
Specificatie	**Nume, Prenume**	**Semnatura**		**Beneficiar:** UAT VASLUI	
	S.C. PAUL CONSULTING SSM-SU S.R.L. *Nr. Înregistrare la Registrul Comerţului: J22/2569/2016* *Cod fiscal: 36807495* *Telefon: Col.(r) CIUBOTARIU-ANA PAUL - 0752 005 340* *E-mail: ciubotariu.paul1967@gmail.com*			**Amplasament:** Municipiul Vaslui, str. Maresal Constantin Prezan, nr. 23, NC 83294, judetul Vaslui	**Proiect nr: 74/2024**
				Denumire proiect: RECONVERSIE ZONA URBANA DEGRADATA A FOSTEI GARNIZOANE VASLUI IN SPATIU VERDE SI DE AGREMENT	**Faza: S.F.**
Şef proiect:	Arh. V. Mihalache Butnaru Marian Viorel		Scara 1:200		
Proiectat:	Ing. Sergiu Botosineanu				
Desenat:	Ing. Sergiu Botosineanu		**Data: 2024**	**Titlu plansa: Plan fundatii - Amfiteatru**	**Plansa: R05**

SPIRATOS I. SPIRE
ROMANIA
M.L.P.A.A.R.
NR. 1561
A1
ARHITECT INGINER CONSILIER VERIFICATOR PROIECTE

CU RO 36807495 • J22/2569/2016 • PAUL CONSULTING SSM-SU S.R.L. Rediu-IAŞI

ORDINUL ARHITECŢILOR DIN ROMÂNIA
12366
Marian-Viorel MIHALACHE BUTNARU
Arhitect cu drept de semnătură