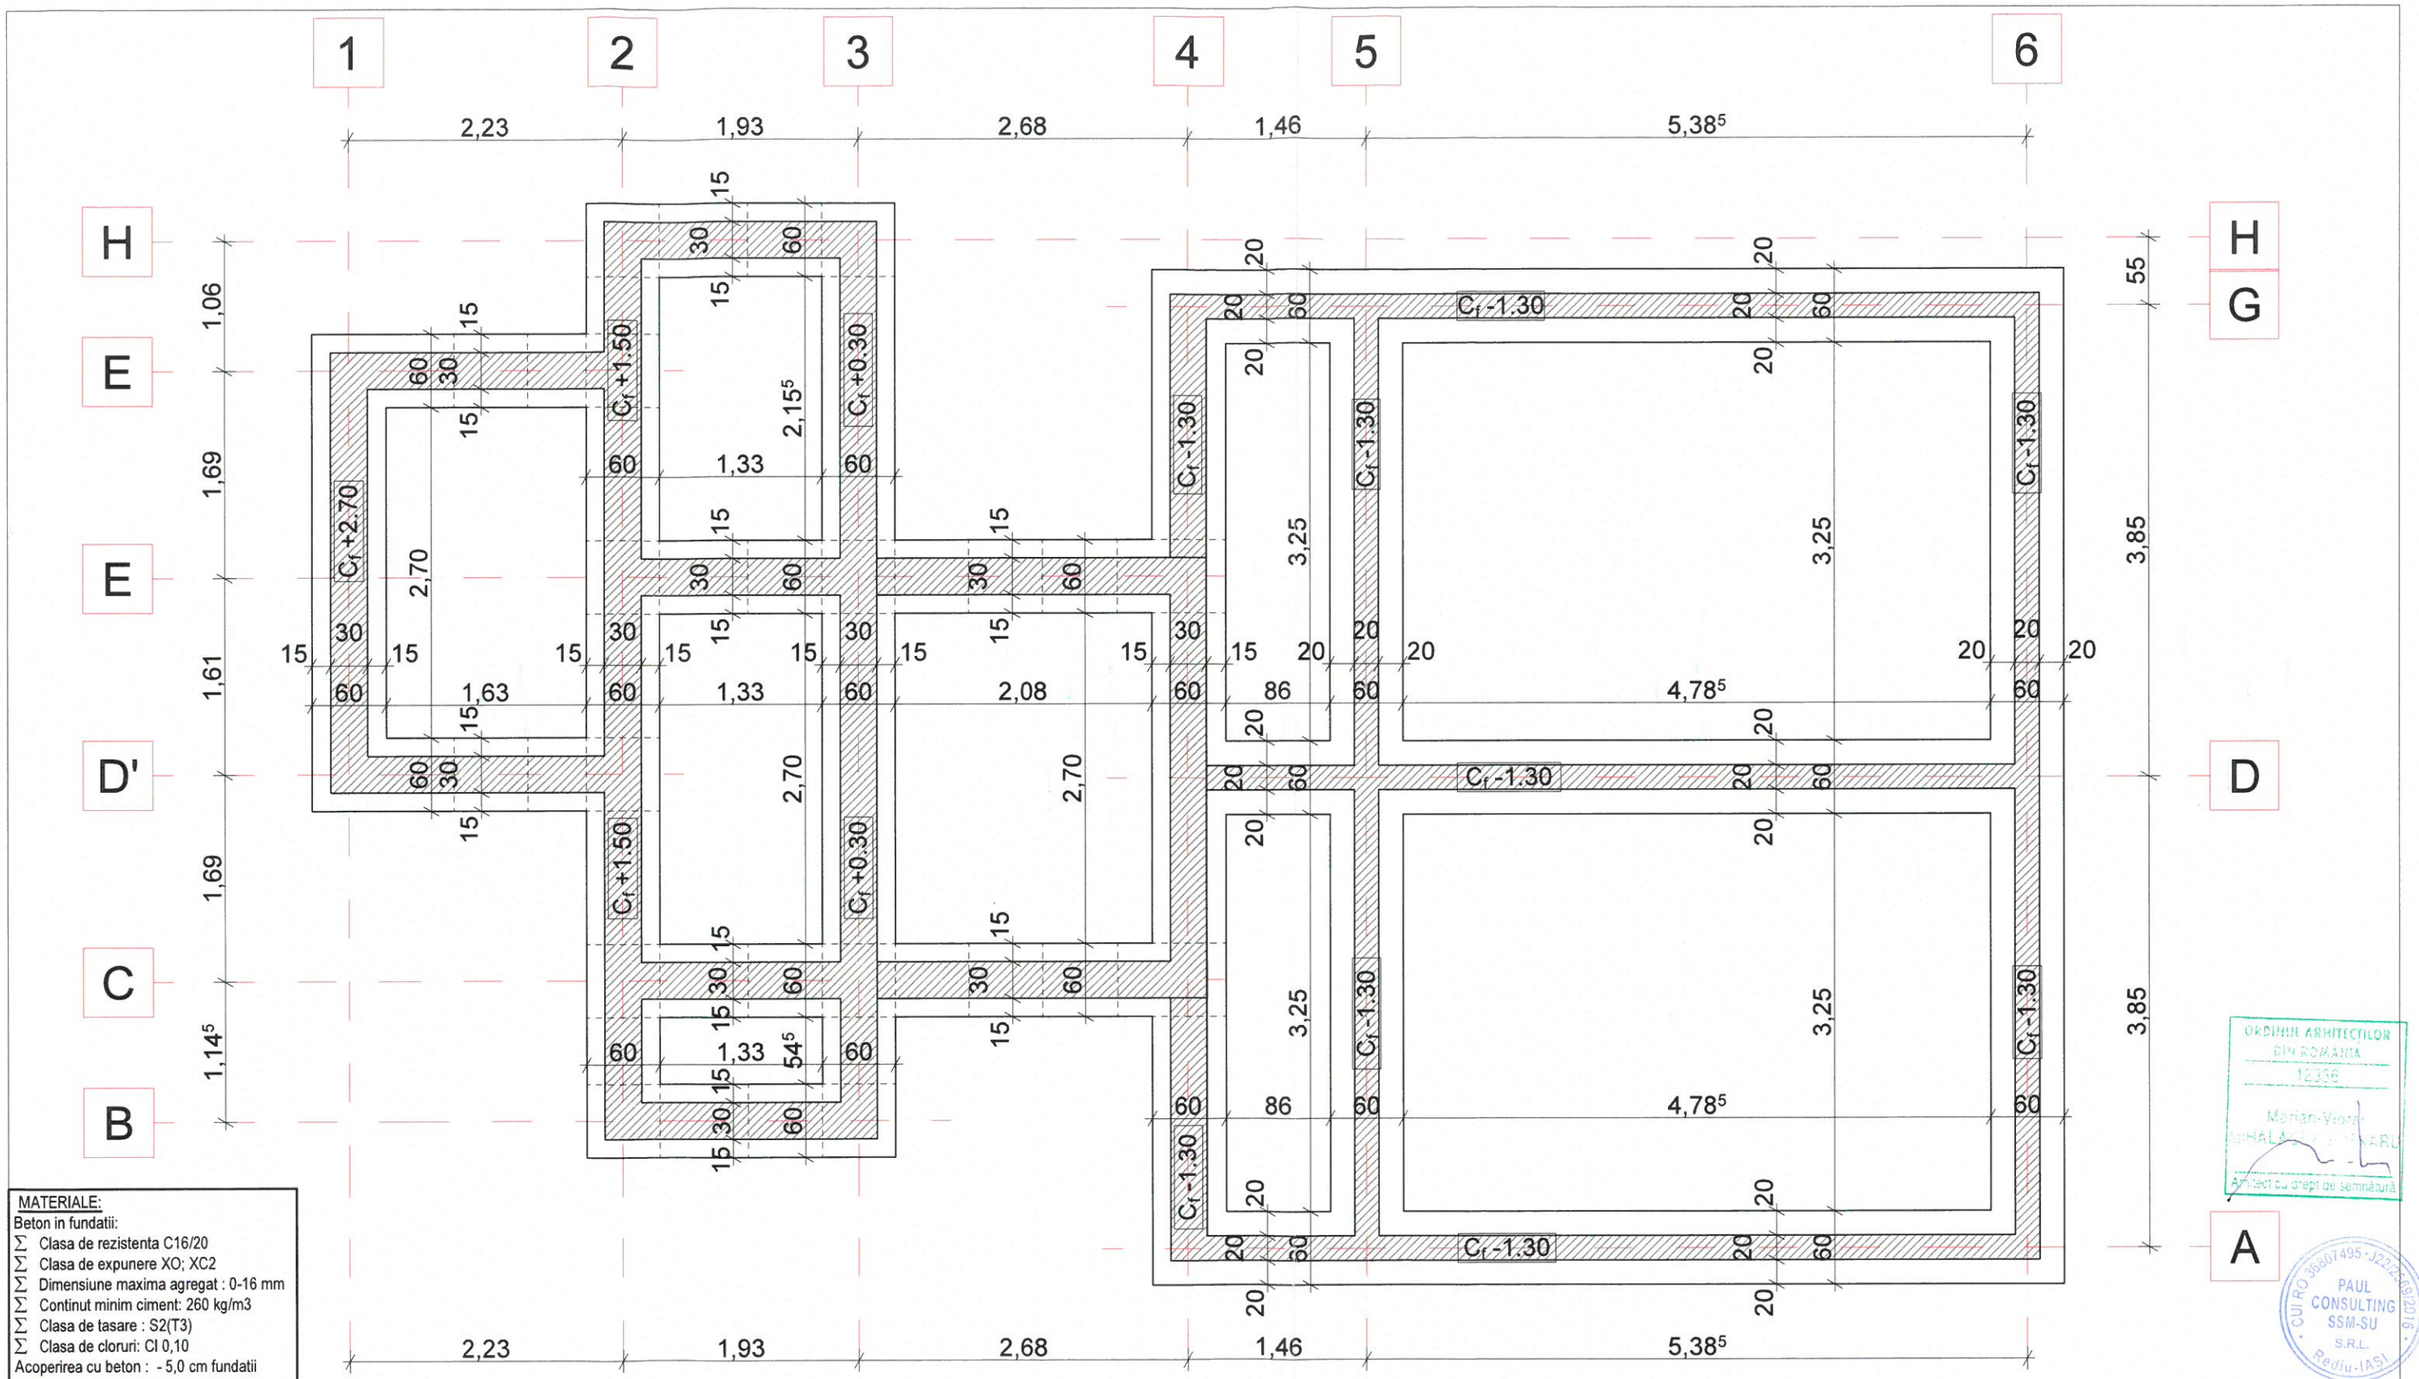


MATERIALE:
Beton in fundatii:
- Clasa de rezistenta C16/20
- Clasa de expunere XO; XC2
- Dimensiune maxima agregat : 0-16 mm
- Continut minim ciment: 260 kg/m3
- Clasa de tasare : S2(T3)
- Clasa de cloruri: Cl 0,10

Acoperirea cu beton : - 5,0 cm fundatii

NOTA1:
Zonarea seismica conform normativului P100-1/2013
- ag=0.30g,
- Tc=0,7s;

Clasa de importanta: III
Categoria de importanta: C
Conform CR 1-1-3-2012 valoarea caracteristica a incarcarii din zapada pe sol Sok=2,5 KN/mp
Conform CR 1-1-4-2012 valoarea de referinta a presiunii dinamice a vantului este de qB= 0,70 kPa

NOTA2:
Adancimea de inghet, conform STAS 6054 in zona are valoarea de minim 0,90 m adancime de la suprafata solului. Calculul fundatiilor s-a facut conform NP 112-2014 , iar valorile presiunii plastice au fost considerate conform studiului geotehnic .

Expert					Cerinta
Verificator				Referat/ Expertiza	Nr./ Data
Specificatie	Nume, Prenume	Semnatura		Beneficiar: UAT VASLUI	
	S.C. PAUL CONSULTING SSM-SU S.R.L. Nr. Înregistrare la Registrul Comerțului: J22/2569/2016 Cod fiscal: 36807495 Telefon: Col.(r) CIUBOTARIU-ANA PAUL - 0752 005 340 E-mail: ciubotariu.paul1967@gmail.com			Amplasament: Municipiul Vaslui, str. Maresal Constantin Prezan, nr. 23, NC 83294, judetul Vaslui	Proiect nr: 74/2024
Șef proiect:	Arh. V. Mihalache Butnaru Marian Viorel		Scara 1:50	Denumire proiect: RECONVERSIE ZONA URBANA DEGRADATA A FOSTEI GARNIZOANE VASLUI IN SPATIU VERDE SI DE AGREMENT	Faza: S.F.
Proiectat:	Ing. Botosineanu Sergiu				
Desenat:	Ing. Botosineanu Sergiu		Data: 2024	Titlu plansa: Plan fundatii - cascada	Plansa: R08

ORDINUL ARHITECȚILOR DIN ROMÂNIA 12356 Marian-Viorel MIHALACHE BUTNARU Arhitect cu drept de semnătură

CUI RO 36807495 J22/2569/2016 PAUL CONSULTING SSM-SU S.R.L. Rediu-IASI