


Sectiune A-A
Sc. 1:50

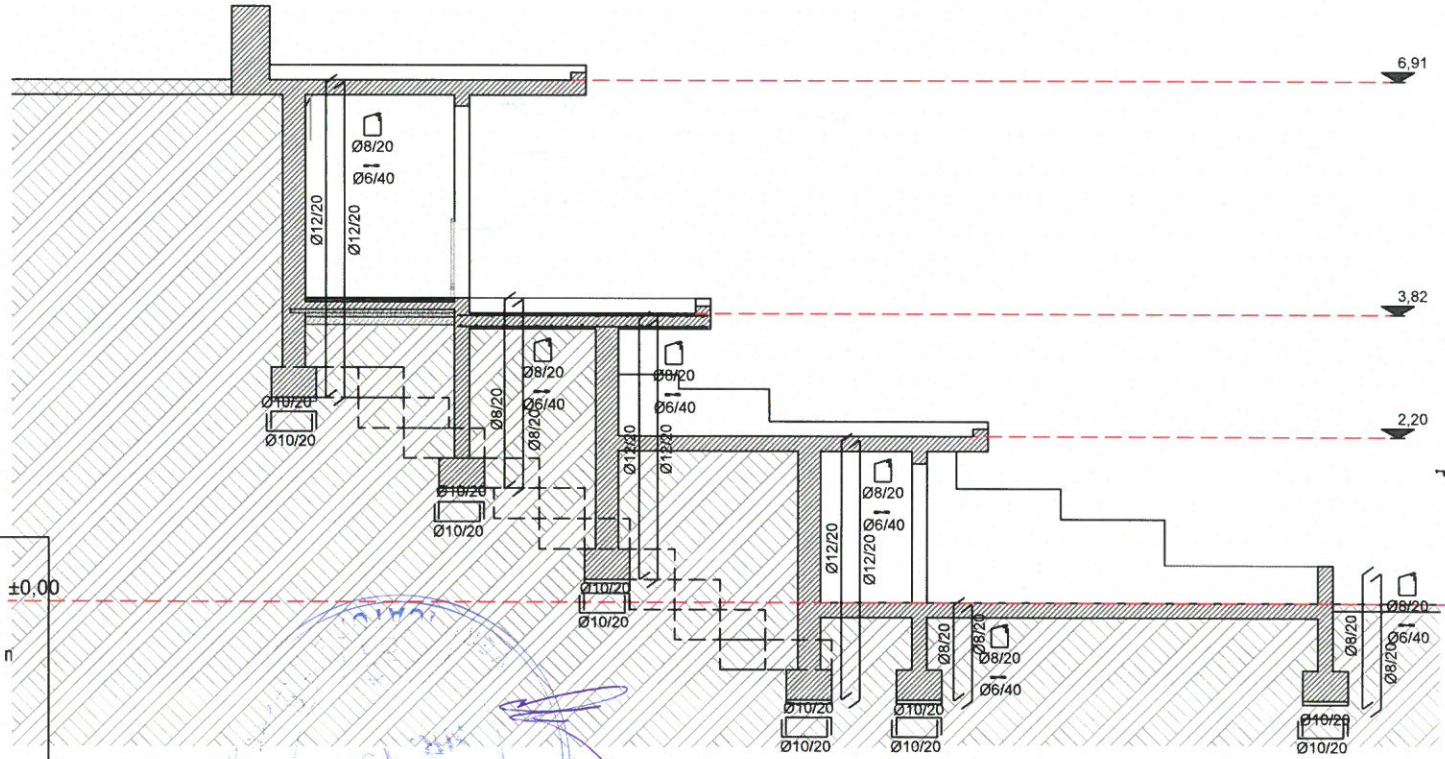

Sectiune fundatie
Sc. 1:20

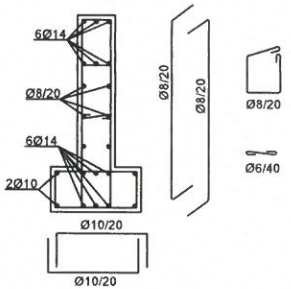

Detaliu de innadire a plaselor sudate in pardoseala

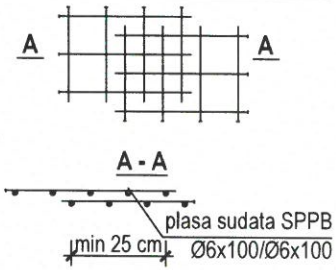

ORDINUL ARHITECȚILOR DIN ROMÂNIA
12335
Marian-Viorel MIHALACHE-BUTNARU
Arhitect cu drept de semnătură

MATERIALE:

Beton in fundatii:
- Clasa de rezistenta C16/20
- Clasa de expunere XO; XC2
- Dimensiune maxima agregat : 0-16 n
- Continut minim ciment: 260 kg/m3
- Clasa de tasare : S2(T3)
- Clasa de cloruri: Cl 0,10

Acoperirea cu beton : - 5,0 cm fundatii

NOTA1:

Zonarea seismica conform normativului P100-1/2013
- ag=0.30g,
- Tc=0,7s;

Clasa de importanta: III
Categoria de importanta: C
Conform CR 1-1-3-2012 valoarea caracteristica a incarcarii din zapada pe sol Sok=2,5 KN/mp
Conform CR 1-1-4-2012 valoarea de referinta a presiunii dinamice a vantului este de qB= 0,70 kPa

NOTA2:

Adancimea de inghet, conform STAS 6054 in zona are valoarea de minim 0,90 m adancime de la suprafata solului. Calculul fundatiilor s-a facut conform NP 112-2014 , iar valorile presiunii plastice au fost considerate conform studiului geotehnic .

Expert					**Cerinta**
Verificator				**Referat/ Expertiza**	**Nr./ Data**
Specificatie	**Nume, Prenume**	**Semnatura**		**Beneficiar:** UAT VASLUI	
	S.C. PAUL CONSULTING SSM-SU S.R.L. *Nr. Înregistrare la Registrul Comerțului: J22/2569/2016* *Cod fiscal: 36807495* *Telefon: Col.(r) CIUBOTARIU-ANA PAUL - 0752 005 340* *E-mail: ciubotariu.paul1967@gmail.com*			**Amplasament:** Municipiul Vaslui, str. Maresal Constantin Prezan, nr. 23, NC 83294, judetul Vaslui	**Proiect nr: 74/2024**
				Denumire proiect: RECONVERSIE ZONA URBANA DEGRADATA A FOSTEI GARNIZOANE VASLUI IN SPATIU VERDE SI DE AGREMENT	**Faza: S.F.**
Șef proiect:	Arh. V. Mihalache Butnaru Marian Viorel		Scara 1:50		
Proiectat:	Ing. Sergiu Botosineanu				
Desenat:	Ing. Sergiu Botosineanu		**Data: 2025**	**Titlu plansa: Sectiune cascada**	**Plansa: R09**

CUI RO 36807495 · J22/2569/2016 · PAUL CONSULTING SSM-SU S.R.L. · Rediu-IAȘI