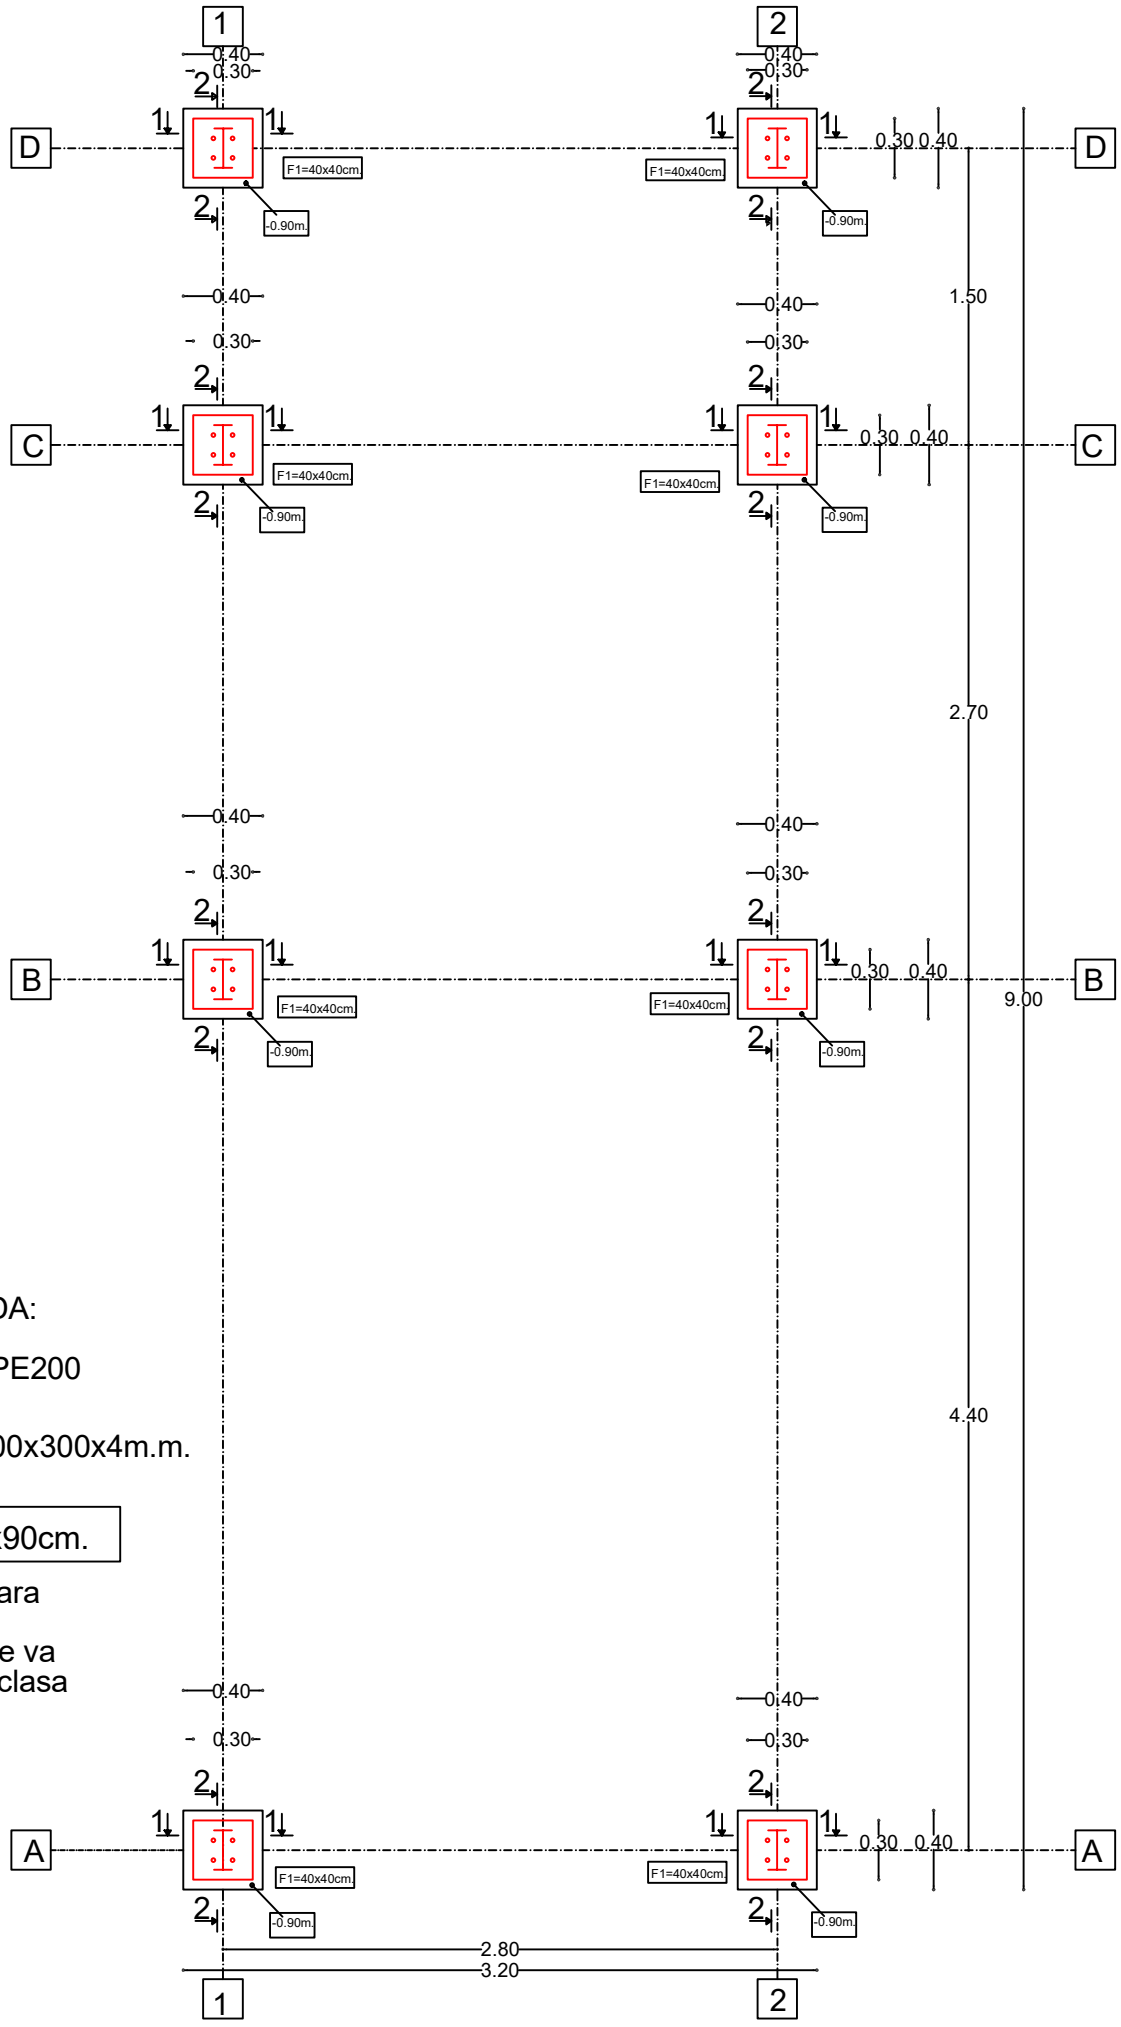


LEGENDA:

StalpIPE200

TG=300x300x4m.m.

F1=40x40x90cm.

Fundatie scara

-in fundatii se va turna beton clasa C12/15

Expert					Cerinta
Verificator				Referat/ Expertiza	Nr./ Data
Specificatie	Nume, Prenume	Semnatura		Beneficiar: UAT Mun. Vaslui	
	" S.C.PAUL CONSULTING SSM.-SU SRL" Nr. Inregistrare la Registrul Comertului J22/2569/06.12.2016 Cod fiscal: 36807495 Telefon: Col. (r) CIUBOTARIU ANA- PAUL - 0752 005 340 E-mail: ciubotariu.paul1967@gmail.com			Amplasament : str. Cuza Voda, nr.1, Vaslui 730068, C.F. 828 - C1 ;	Proiect nr.: 21/2025
Sef proiect:	Arh. Mihalache Butnaru Marian Viorel		Scara: 1:50	Denumire proiect : Document de avizare a lucrarilor de interventii " Imbunatatirea eficientei energetice a scolii gimnazale Constantin Motas "	Faza : D.A.L.I.
Proiectat:	Ing. Botosineanu Sergiu		Data: 2025	Titlu plansa : " Plan fundatii extindere scara "	Plansa : R01
Desenat:	Ing. Botosineanu Sergiu				