
D-D

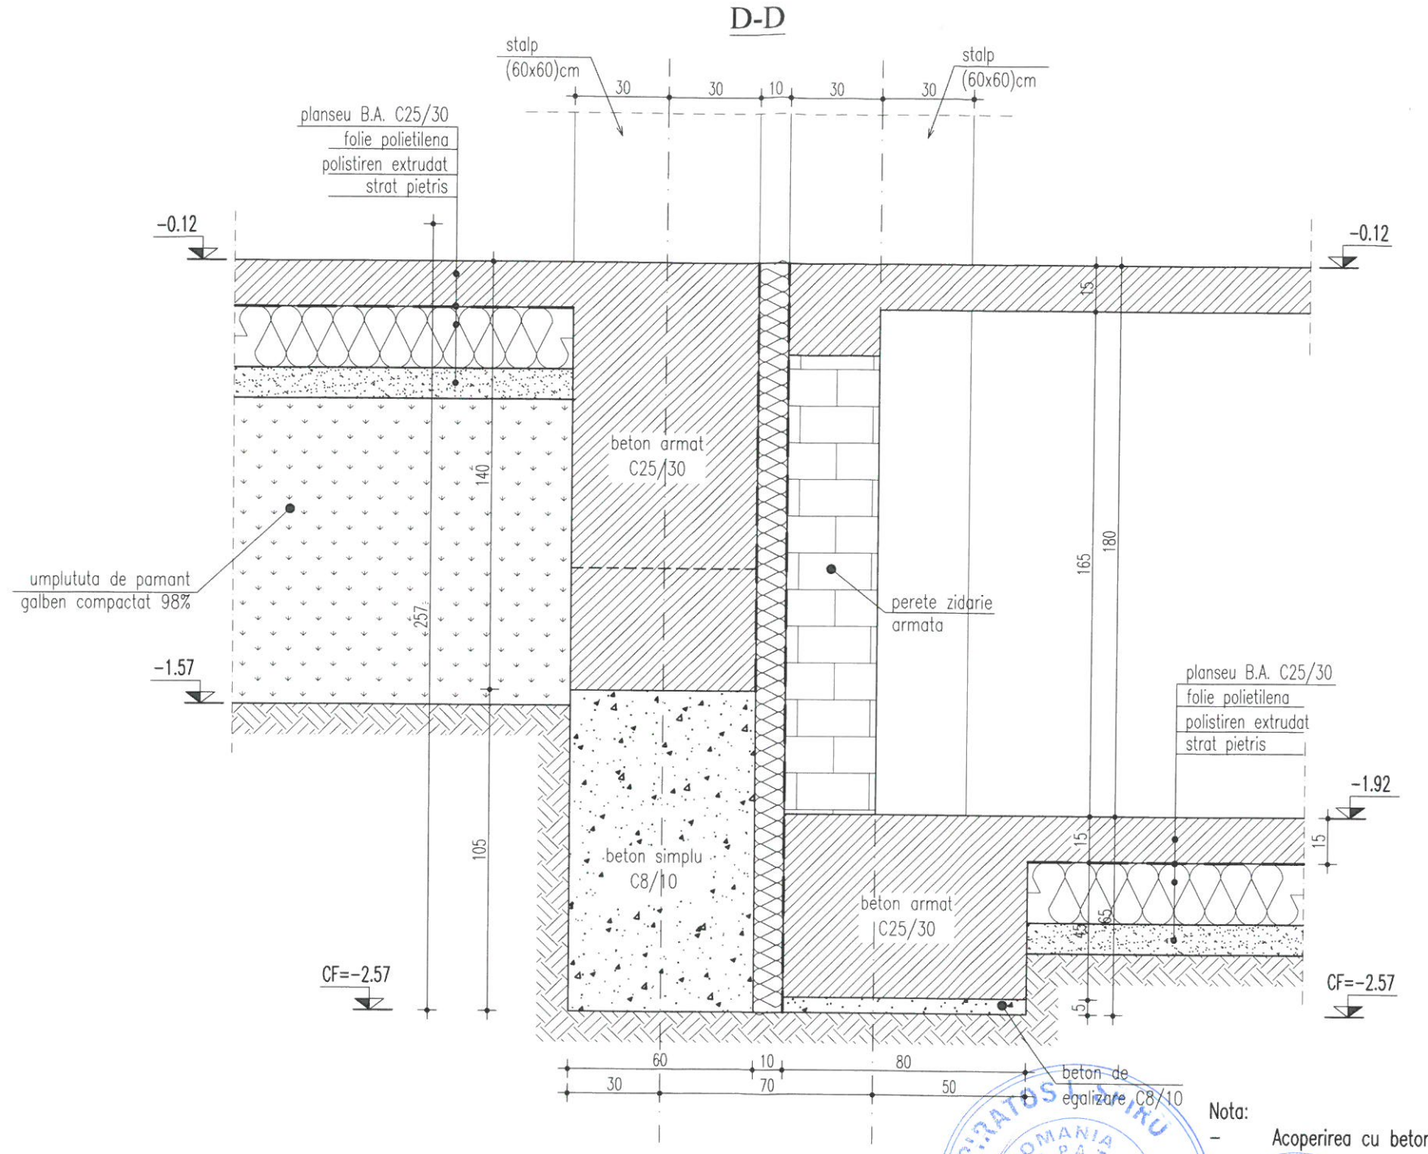

Nota:

- Acoperirea cu beton a armaturilor din infrastructura este de 5,00cm.

MATERIALE:
Otel: B500c;
Beton: C8/10; C25/30 – agr. 0-16, S4, II A-S 42,5R, A/C max. 0,5;
Clasa de expunere XC2 – Umed, rareori Uscat.

ORDINUL ARHITECȚILOR DIN ROMÂNIA
12336
Marian-Viorel MIHALACHE BUTNARU
Semnat cu drept de semnătură

Expert					
Verificator					
Specificatie	NUME	SEMNATURA	CERINTA	REFERAT/EXPERTIZA	NR./DATA
S.C. PAUL CONSULTING SSM-SU S.R.L. Nr. Inregistrare la Registrul Comertului: J22/2569/06.12.2016 Cod fiscal: 36807495 ciubotariu.paul1967@gmail.com				Beneficiar: U.A.T. Municipiul Vaslui Amplasament: Judetul Vaslui, Municipiul Vaslui Strada Gheorghe Doja, nr. 40, CF 82877	PROIECT 73/2024
Șef proiect:	Arh. Mihalache Butnaru Marian Viorel		Scara: 1:20	Denumire: Obtinerea autorizatiei de construire pentru obiectivul de investitii: "Construire complex pentru invatamantul timpuriu (cresa, gradinita) si zona pentru activitati in aer liber in Municipiul Vaslui	Faza S.F.
Proiectat:	ing. Aboaice Florin				
Desenat:	ing. Aboaice Florin		Data: 2024	Titlu plansa: SECTIUNE CARACTERISTICA FUNDATII D-D	Plansa: R03

format A3