EXPERT CERT SYSTEMS
ECS – Certification Body
ISO 9001 ISO 14001 ISO 45001

S.C. ELECTRIC COMPANY S.A.
strada Huşului, nr.104, Vaslui, telefon/fax 0235/312438,
înregistrată în R.C. la poziţia J1995000046378, cod fiscal RO 6986768,
cont RO10RNCB0259025221730001 B.C.R. Vaslui
e-mail: electriccompanyvaslui@gmail.com

ANRE

PROIECT NR : 46 / 2026

ANEXA 1 LA HCL.....

Denumire lucrare:

Realizare coexistență între rețelele electrice de distribuție aparținand DELGAZ GRID SA și obiectivul: "Acces principal depou pentru transport public in municipiul Vaslui"

Faza: Studiu de coexistenta

SEF PROIECT:
ing. Lucian STAN

PROIECTANT:
ing. Liviu TALPALARU

Exemplar nr.1
An: 2026

CUPRINS

Piese scrise

- Pagina frontală
- Foaie de cuprins
- Memoriu tehnic
  1. DATE GENERALE
  2. NECESITATEA ŞI OPORTUNITATEA INVESTIŢIEI
  3. CARACTERISTICILE OBIECTIVULUI DE INVESTIŢII
  4. ALEGEREA SOLUŢIEI PENTRU ASIGURAREA COEXISTENŢEI ÎNTRE RETELE ELECTRICE DE DISTRIBUTIE ŞI OBIECTIV
  5. SPECIFICAŢII TEHNICE DELGAZ GRID SA
  6. MĂSURI DE SECURITATE ŞI SĂNĂTATE A MUNCII
  7. MĂSURI PENTRU SITUAŢII DE URGENŢĂ
  8. MĂSURI DE PROTECŢIA MEDIULUI
  9. FINANTAREA INVESTITIEI
  10. AVIZELE NECESARE PENTRU EXECUTIA LUCRARILOR
- Deviz general

Piese desenate

- E1 – Plan de încadrare în zonă
- E2 – Planuri de situație instalații existente si proiectate

MEMORIU TEHNIC

1. DATE GENERALE

1.1. Denumirea lucrării: "Realizare coexistență între rețelele electrice de distribuție aparținand DELGAZ GRID SA și obiectivul: " Acces principal depou pentru transport public in municipiul Vaslui ".

1.2. Amplasament: mun. Vaslui

1.3. Investitor: MUNICIPIUL VASLUI

1.4. Beneficiarul investiției: DELGAZ GRID SA

1.5. Elaborator: ELECTRIC COMPANY SA , str. Husului , nr. 104, mun. Vaslui,
email electriccompanyvaslui@gmail.com, CUI 6985768

1.6. Elemente care stau la baza elaborarii documentației:

- Aviz amplasament favorabil condiționat DELGAZ GRID SA nr. 1006175768/24.03.2026;
- CU nr. 941/15.12.2025;
- Minuta încheiată cu DELGAZ GRID SA - CORE VASLUI;
- Contract de proiectare incheiat intre Municipiul Vaslui si ELECTRIC COMPANY SA.

2. NECESITATEA ŞI OPORTUNITATEA INVESTIȚIEI

2.1. Fundamentarea necesității investiției

Primaria municipiului Vaslui are in derulare proiectul de executie a accesului principal la depoul pentru transport public în municipiul Vaslui. In conformitate cu CU 941/ 15.12.2025 se propune realizarea accesului principal catre depoul pentru transport public din strada Ceramica prin strada Sculptor Contantin Popovici. Pentru obtinerea autorizatiei de construire, primaria municipiului Vaslui a solicitat DELGAZ GRID SA eliberarea avizului de amplasament pentru obiectiv. DELGAZ GRID SA a emis avizul de amplasament favorabil conditionat nr. 1006175768/24.03.2026.

2.2. Oportunitatea investiției

Pe anexa la avizul de amplasament favorabil condiționat nr. 1006175768/24.03.2026, au fost trasate orientativ instalații de distribuție - LES 20 kV si LES 0,4 kV - aparținând DELGAZ GRID SA. In avizul de amplasament favorabil, la aliniatul **3) Precizari**, se face mentiunea: "*Amplasamentul obiectivului afecteaza urmatoarele instalatii DELGAZ GRID SA in zona: LES 20 kV MUNTENI (C22) - PTCZ 167 VASLUI, LES 20 kV MUNTENI (C18) - MCAB 281 VASLUI, LES 0,4 kV F 30.1.2 - STALP 30.1.10*".

Este necesara analiza modului in care sunt indeplinite conditiile de coexistenta intre instalatiile electrice proprietatea DELGAZ GRID SA mentionate in avizul de amplasament favorabil condiționat nr. 1006175768/24.03.2026 si accesul principal la depou, stabilirea lucrarilor necesare in vederea obtinerii autorizatiei de construire pentru realizarea obiectivului : "Acces principal depou pentru transport public in municipiul Vaslui ".

Conform strategiei operatorului de distribuție DELGAZ GRID SA si prevederilor ordinelor ANRE, analiza condițiilor de coexistență dintre obiectivul investiției și rețelele electrice de distribuție a energiei electrice din gestiunea acestuia, situate pe amplasamentul în cauză, se realizeaza printr-un studiu de coexistenta.

3. CARACTERISTICILE OBIECTIVULUI DE INVESTIȚII

3.1. Obiective preconizate a fi atinse prin realizarea investiției publice

In urma realizarii obiectivului de investitii, Primaria Vaslui va asigura in conditii de securitate traficul in/din incinta depoului.

Realizarea obiectivului va determina :

- imbunatatirea circulatiei rutiere;
- cresterea calitatii serviciilor publice;
- extindererea transportului urban.

3.2. Analiza condițiilor impuse de normative

Pentru instalatiile DELGAZ GRID SA aflate pe amplasamentul obiectivului, se analizeaza conditiile precizate de :

- NTE 007/08/00 - Normativ pentru proiectarea şi executarea reţelelor de cabluri electrice;

- Ordinul 239/2019 al ANRE actualizat cu Ordinul 225/2020 si Ordinul 106/2023 pentru modificarea şi completarea Normei tehnice privind delimitarea zonelor de protecţie şi de siguranţă aferente capacităţilor energetice;
- Solutiile tehnice si Liniile directoare DELGAZ GRID SA.

Instalațiile proiectate se vor amplasa pe domeniul public, aflat în administrarea primariei municipiului Vaslui, cu respectarea condițiilor impuse prin avizele obtinute de la deținătorii de rețele edilitare.

3.3. Descrierea amplasamentului

Obiectivul de investiție este amplasat in intravilanul municipiului Vaslui , strada Ceramica. In conformitate cu CU 941/ 15.12.2025 se propune realizarea accesului principal catre depoul pentru transport public din strada Ceramica prin strada Sculptor Contantin Popovici. In prezent partea carosabila a accesului principal nu este finalizata si de aceea in cadrul proiectului se vor realiza :

- amenajare parte carosabila acces principal depou si intersectia cu strazile adiacente;
- lucrari de canalizare pluvial;
- lucrari de amenajare a trotuarelor cu pavele;
- amenajare parcare in lungul strazii Ceramica, cu acces si iesire separate;
- marcare si semnalizare rutiera.

Concluzie :

Prin lucrarile ce se vor executa pentru realizarea accesului principal depou se modifica structura terenului in zona , apare partea carosabila unde este necesara asigurarea unei protectii mecanice suplimentare cablurilor de energie electrica, apar obiective noi (parcare auto), lucrari ce afecteaza instalatiile electrice subterane existente in zona.

3.4. Condiții climato-meteorologice pentru echipamentul instalațiilor electrice

În conformitate cu NTE 001/03/2000 ***"Normativ pentru alegerea izolatiei, coordonarea izolatiei şi protectia instalațiilor electroenergetice impotriva supratensiunilor"***, instalațiile electrice proiectate sunt amplasate în zona cu nivelul II de poluare. Din punct de vedere al indicelui cronokeraunic instalațiile sunt amplasate în zona B (100 - 129 ore /an), cu urmatoarele caracteristici:

- presiunea dinamică (cu vânt maxim) p_v=42 daN/m^2;
- presiunea dinamică (vânt simultan cu chiciură) p_{v+ch}=15 daN/m^2;
- grosimea stratului de chiciură pe conductoarele LEA 22 mm;
- coeficient de corectie a vitezei vântului = 1, functie de tipul de amplasament – II;
- coeficient de corecție al grosimii stratului de chiciură=0,6 functie de tipul de amplasament – II.

3.5. Caracteristicile de protecție antiseismică ale instalațiilor electrice

Din punct de vedere seismic, conform Codului P100-1/2013 cu harți de zonare seismică, hazardul seismic este descris de valoarea de vârf a acceleratiei orizontale a terenului a_g, determinată pentru intervalul mediu de recurență de referință (IMR) corespunzator starii limită ultime și de perioada de control (colt) T_c a spectrului de raspuns exprimata în secunde.

- valoare de vârf ale acceleraţiei terenului ag = 0,35 g;
- perioada de control (colţ), TC = 1,0 s;

Din punct de vedere al efectelor probabile ale unor cutremure caracteristice acelui amplasment, în conformitate cu "Norma Tehnică privind delimitarea zonelor de protecție și de siguranță aferente capacităților energetice" aprobată cu Ord. 239/2019 al ANRE, se încadreaza în clasa Rs IV - corespunde construcţiilor la care răspunsul seismic aşteptat este similar celui corespunzător construcţiilor noi, proiectate pe baza prescripţiilor în vigoare;

3.6. Categoria de importanță a instalațiilor electrice

În conformitate cu :

- H.G.766/1997 - Regulamentul privind stabilirea categoriei de importanță a construcțiilor, pentru liniile de distribuție de medie și joasă tensiune :
  - categoria de importanță este "D" – construcţii de importanţă redusă;
  - clasa de importanţă "IV" (conform P100 - 1/2013).
- categoria de pericol la incendiu : "D" (conform tabel 2.1.5 P118/1999);
- gradul de rezistență la foc : "II" (conform tabel 2.1.9 P118 - 99);

4. ALEGEREA SOLUȚIEI PENTRU ASIGURAREA COEXISTENȚEI ÎNTRE RETELE ELECTRICE DE DISTRIBUTIE ȘI OBIECTIV

4.1. Situația existentă pe amplasament

4.1.1. Instalatii electrice existente

In conformitate cu planurile puse la dispozitie de DELGAZ GRID SA prin serviciul specializat GIS si a releveului efectuat in teren, in zona obiectivului de investitii exista instalatii electrice proprietatea DELGAZ GRID SA de joasa si medie tensiune (conform planselor atasate) , dupa cum urmeaza:

- LES 20 kV MUNTENI (C22) - PTCZ 167 VASLUI
- LES 20 kV MUNTENI (C18) - MCAB 281 VASLUI
- LES 0,4 kV PTCZ 30 Vaslui - F 30.1.1
- LES 0,4 kV F 30.1.1 - F 30.1.2
- LES 0,4 kV F 30.1.2 - STALP 30.1.10

Observatie :

Pe amplasamentul obiectivului se afla instalatii apartinand Primariei Municipiului Vaslui care nu fac obiectul prezentei :

- LES 20 kV + LES 0,8 kV Troleu (intrare/iesire din PT 300 – SR3 Troleu Ceramica)
- PT 300 Vaslui 20/0,8 kV (SR3 Troleu Ceramica)

4.1.2. Caracteristicile instalatiilor electrice existente

20 kV :

Linii electrice subterane :

- LES 20 kV MUNTENI (C22) - PTCZ 167 VASLUI – cablu tip AOSB 3x150 mm^2;
- LES 20 kV MUNTENI (C18) - MCAB 281 VASLUI – cablu tip NA2XS(FL)2Y 3x1x150 mm^2;

0,4 kV :

Linii electrice subterane :

- LES 0,4 kV PTCZ 30 Vaslui - F 30.1.1 – cablu tip ACYAbY 3x70+35 mm^2;
- LES 0,4 kV F 30.1.1 - F 30.1.2 – cablu tip NA2XAbY 3x150+70 mm^2;
- LES 0,4 kV F 30.1.2 - STALP 30.1.10 - cablu tip NA2XAbY 3x95+35 mm^2;
- firida de distributie F 30.1.1.

4.2. Analiza indeplinirii conditiilor de coexistenta

Pentru instalatiile DELGAZ GRID SA aflate in zona amplasamentului, se analizeaza conditiile precizate de :

- NTE 007/08/00 - Normativ pentru proiectarea şi executarea reţelelor de cabluri electrice;
- Ordinul 239/2019 al ANRE actualizat cu Ordinul 225/2020 pentru modificarea şi completarea Normei tehnice privind delimitarea zonelor de protecţie şi de siguranţă aferente capacităţilor energetice;
- Solutiile tehnice si Liniile Directoare DELGAZ.

Pentru LES se analizeaza conditiile precizate de normativul NTE 007/08/00_ Normativ pentru proiectarea şi executarea reţelelor de cabluri electrice si de Ordinul 239/2019 al ANRE :

- distanta de siguranta intre cablurile pozate in pamant si drumuri in interiorul localitatilor este de 0,5 min plan orizontal masurata de la bordura spre trotuar.
- distanta de siguranta, dintre cablurile pozate in pamant si conductele de apa si/sau canalizare, trebuie sa fie:
  a) in plan orizontal (apropieri) - 0,5 m (La adancimi peste 1,5 m distanta minima este de 0,6 m);
  b) in plan vertical (intersectii) - 0,25 m (De regula, conducta de apa se pozeaza dedesupt).

In urma suprapunerii amplasamentelor retelelor electrice pe profilul obiectivului acces principal depou si analiza indeplinirii conditiilor de coexistenta, au rezultat urmatoarele :

a) in cazul retelelor electrice subterane

- LES 20 kV MUNTENI (C22) - PTCZ 167 VASLUI si LES 20 kV MUNTENI (C18) - MCAB 281 VASLUI sunt afectate de lucrarile de amenajare a accesului principal la depou si a strazilor adiacente (str. Sculptor Constantin Popovici, Alee acces poligon auto);
- fundatia si priza de pamant a PT 300 Vaslui sunt amplasate peste LES 20 kV MUNTENI (C22) - PTCZ 167 VASLUI, LES 20 kV MUNTENI (C18) - MCAB 281 VASLUI si - LES 0,4 kV F 30.1.1 - F 30.1.2;
- LES 20 kV MUNTENI (C22) - PTCZ 167 VASLUI, LES 20 kV MUNTENI (C18) - MCAB 281 VASLUI , LES 0,4 kV F 30.1.1 - F 30.1.2 si LES 0,4 kV PTCZ 30 Vaslui - F 30.1.1 raman in parcarea nou proiectata;
- LES 0,4 kV F 30.1.2 - STALP 30.1.10 este afectata de lucrarile de amenajare a accesului principal la depou si a strazilor adiacente (str. Sculptor Constantin Popovici, Alee acces poligon auto);
- Firida de distributie F 30.1.1 – ramane amplasata la limita parcarii nou construite.

Pentru indeplinirea conditiilor de coexistenta intre retele electrice DELGAZ GRID si obiectiv se propun urmatoarele lucrari :

- ***a)*** sectionarea LES 20 kV si LES 0,4 kV existente inafara zonei noului obiectiv, montarea de cabluri noi pe un nou amplasament in profil adecvat zonei si mansonarea acestora cu cablurile existente;
- ***b)*** in zona liniilor electrice subterane de 20 kV si 0,4 kV , lucrarile se vor executa manual;
- ***c)*** in situatia in care instalatiile electrice existente proprietatea DELGAZ GRID SA si ale tertilor (instalatii de utilizare) vor fi afectate de lucrari, remedierea acestora se va realiza prin grija si pe cheltuiala executantului lucrarilor de modernizare strazi.

NOTA : Deoarece Primaria mun. Vaslui a emis pentru accesul secundar depou alt certificat de urbanism dar obiectivul este amplasat in continuarea accesului principal depou, abordarea coexistentei cu retelele DELGAZ GRID SA se va realiza unitar dar descrierea si realizarea in continuare a lucrarilor de reamplasare LES 20 kV si LES 0,4 kV pana la interceptia retelelor existente, vor face obiectul studiului de coexistenta intre retelele DELGAZ GRID SA si accesul secundar depou.

4.3. Soluția proiectată

Se vor realiza urmatoarele lucrari in cazul retelor electrice subterane :

- ***a) sectionarea LES 20 kV si LES 0,4 kV existente inafara zonei noului obiectiv, montarea de cabluri noi pe un nou amplasament in profil adecvat zonei si mansonarea acestora cu cablurile existente, dupa cum urmeaza:***
  - interceptie LES 20 kV MUNTENI (C22) - PTCZ 167 VASLUI, LES 20 kV MUNTENI (C18) - MCAB 281 VASLUI in spatiul verde din imediata vecinatate a accesului in Aleea poligon auto, mansonare cu LES 20 kV nou, executie LES 20 kV MUNTENI (C22) - PTCZ 167 VASLUI, LES 20 kV MUNTENI (C18) - MCAB 281 VASLUI noi, dupa cum urmeaza :

Tronson	L [m]	Profil	NrCabl20kV [buc]	LungCabl20kV [m]	NrCabl0,4 kV [buc]	LungCabl0,4kV [m]
1 - 1'	10	pe stalp	-	-	1	10
1' - 2	50	M	-	-	1	50
2 - 2'	3	M+1/2M	2	18	-	-
2 - 3	40	T5	2	240	1	40
3 - 4	8	M3	2	48	1	8
4 - 4'	4	M	-	-	2	8
4 - 5	70	M3 in tub	2	420	1	70
5 - 6	16	T5	2	96	1	16
6 - 7	60	M3 in tub	2	360	1	60
7 - 8	16	T5	2	96	1	16
8 - 9	5	M3	2	30	1	5
9 - 9'	25	M+1/2M	2	150	-	-
				1517		**295**

conform plansa E3.

LES 20 kV existente se abandoneaza. LES 20 kV noi se vor executa cu cabluri tip NA2XS(F)2Y 3x1x150 mm^2.

- LES 0,4 kV PTCZ 30 Vaslui - F 30.1.1, LES 0,4 kV F 30.1.1 - F 30.1.2 se abandoneaza si se executa LES 0,4 kV noi cu cablu tip NA2XbY 3x240+120 mm^2 pe acelasi traseu cu LES 20 kV MUNTENI (C22) - PTCZ 167 VASLUI si LES 20 kV MUNTENI (C18) - MCAB 281 VASLUI;
- LES 0,4 kV F 30.1.2 – stalp 30.1.10 existenta se abandoneaza si se executa LES 0,4 kV noua cu cablu tip NA2XbY 3x240+120 mm^2,

conform tabelului de mai sus si plansei E3.

- ***b)*** in zona liniilor electrice subterane de 20 kV si 0,4 kV, lucrarile se vor executa manual;
- ***c)*** inscriptionarea instalatiilor se va face conform IP-SSM-33- Instrucţiune Proprie de Securitate și Sănătate în Muncă SEMNALIZAREA DE SECURITATE ŞI/SAU SĂNĂTATE A INSTALAŢIILOR ELECTRICE a DELGAZ GRID SA;
- ***d)*** se vor respecta distantele de siguranta intre conductele de apa si liniile electrice existente pe amplasament in concordanta cu prevederile din normativul NTE 007/08/00 - Normativ pentru proiectarea şi executarea reţelelor de cabluri electrice si de Ordinul 239/2019 al ANRE- Norma tehnica privind delimitarea zonelor de protecţie şi de siguranţă aferente capacităţilor energetice;

e) la executia obiectivului se vor lua toate masurile de siguranta si securitatea muncii in zona instalatiilor electrice aflate sub tensiune; se va solicita asistenta tehnica din partea operatorului de distributie si a firmei specializate ce va realiza lucrarile de asigurare coexistenta;

f) la predarea amplasamentului , DELGAZ GRID SA va informa constructorul privind modificarile intervenite in amplasamentul instalatiilor electrice fata de prezenta documentatie si va preciza amplasamentul instalatiilor electrice subterane;

g) la predarea amplasamentului Primaria Municipiului Vaslui va preciza constructorului lucrarilor de coexistenta care este amplasamentul instalatiilor de 20 kV si 0,8 kV aflate sub tensiune in zona obiectivului si va asigura scoaterea acestora de sub tensiune pe perioada derularii lucrarilor in vecinatatea acestora;

h) in situatia in care instalatiile electrice existente proprietatea DELGAZ GRID SA si ale tertilor (instalatii de utilizare) vor fi afectate de lucrari, remedierea acestora se va realiza prin grija si pe cheltuiala *executantului lucrarilor de acces principal depou;*

La realizarea lucrarilor se vor respecta specificatiile tehnice DELGAZ GRID si solutiile tehnice pentru realizarea profilelor LES 20 kV si LES 0,4 kV (SOT 32).

Instalatiile electrice proiectate se vor amplasa pe domenilu public proprietatea municipiului Vaslui La finalizarea lucrarilor, terenul afectat de lucrari se va reface.

4.4. Capacități ale instalațiilor proiectate

Linii electrice subterane:

- ✓ executie LES 20 kV cu cablu tip NA2XS(F)2Y 1x150/25 mm^2: 1517 m;
- ✓ executie LES 0,4 kV cu cablu tip cablu 0,4 kV tip NA2XbY 3x240+120 mm^2: 295 m;
- ✓ executie manson 20 kV de legatura: 3 buc.;
- ✓ executie manson 20 kV mixt: 1 buc.;
- ✓ executie manson 0,4 kV de legatura: 1 buc..

Nota: Lungime trasee LES 20 kV (aferente executiei acces principal + acces secundar depou) care se inlocuiesc=535 m; lungime trasee LES 20 kV proiectate=590 m; rezulta o crestere cu 55 m a traseelor LES 20 kV; $I_{ppst.110/20kVMunteni\ sit.ex}$=105,85 A; aport cabluri proiectate la curent de pp= 0,15 A; $I_{ppst.110/20kVMunteni\ sit.pr}$=106 A<200 A (disponibil in statia 110/20 kV Munteni)

4.5. Situaţia juridica a terenului ce urmeaza a fi ocupat

Terenul pe care se vor amplasa instalatiile proiectate este situat in intravilanul localitatii Vaslui si este domeniul public al municipiului Vaslui.

5. SPECIFICAŢII TEHNICE DELGAZ GRID SA ce vor fi respectate:

- ST 065 – Cabluri de medie tensiune cu izolație din XLPE;
- ST 161 – Cabluri de joasa tensiune;
- SOT 32 – profile standardizate LES in DELGAZ GRID.

Specificațiile tehnice referitoare la caracteristicile echipamentelor din instalațiile electrice ale DELGAZ GRID SA si solutiile tehnice aplicabile pot fi accesate și descarcate în format.pdf la adresa http://www.delgaz-grid.ro/ro/energie-electrica/specificatii-tehnice.html.

6. MĂSURI DE SECURITATE ŞI SĂNĂTATE A MUNCII

La proiectarea lucrărilor s-au aplicat prevederile normativelor generale de securitate a muncii în vigoare:

- Legea 319/14.07.2006 - Legea securității si sănătății muncii;
- HGR 1425/11.10.2006 - pentru aprobarea normelor metodologice de aplicare a prevederilor Legii 319/2006, modificate si completate de HGR 955/08.09.2010, publicata în MO nr. 661/27.09.2010 si de HGR 1242/14.12.2011, publicata in MO nr. 925/27.12.2011
- IPSSM-02-DEE DELGAZ GRID SA - instructiuni proprii de securitate si sanatatea muncii pentru transportul si distributia energiei electrice;
- Norme proprii de Securitatea Muncii.

La amplasarea retelelor electrice proiectate în raport cu construcțiile existente s-au respectat distanțele minime prevazute în Ordinul ANRE nr. 239/2019 privind delimitarea zonelor de protectie și de siguranță.

Instalațiile electrice proiectate vor avea inscripții de identificare și avertizare conform IP-SSM 33 (EE) - Instructiune proprie de securitate și sănătate în muncă pentru semnalizarea de securitate și/sau sănătate a instalațiilor electrice DELGAZ GRID SA.

7. MĂSURI PENTRU SITUAȚII DE URGENȚĂ

Pericole de incendiu avute în vedere:

- scurtcircuite electrice în apropierea unor materiale combustibile,
- flacară deschisă sau surse de caldura manipulate incorect, urmate de aprinderea sau explozia unor materiale inflamabile.

Pentru înlaturarea pericolului de incendiu, este interzisă folosirea materialelor combustibile. Este interzisă folosirea flăcării deschise în zona cablurilor electrice.

Intervenția pentru stingerea incendiului se va realiza actionând cu mijloace și instalații din dotare.

Personalul care participă direct la operațiunile de stingere va utiliza, dupa caz, măști de fum și de gaze, aparate autonome de respirat, manuși și cizme electroizolante, costume de protecție anticalorice, mijloace de iluminat, corzi de salvare.

Nr. crt.	Denumirea măsurii de prevenire	Prescripţii respectate
1.	Elemente de construcţie incombustibile	Legea 307/12.07.2006 privind apararea împotriva incendiilor PE 101, 101 A / 85 (93) - constructia instalațiilor de conexiuni și transformare peste 1 kV
2.	Coexistenta instalatii electrice cu alte retele edilitare, constructii, etc.	Ord. ANRE 239/2019 - Norma tehnică privind delimitarea zonelor de protecţtie și de siguranță aferente capacitatilor energetice
3.	Folosirea dotărilor PSI existente	PE 009/93 - norme de prevenire, stingere și dotare împotriva incendiilor pentru ramura energiei electrice si termice
4.	Alte măsuri ce se stabilesc de către executant pentru perioada de execuţie	Legea 307/12.07.2006 privind apararea împotriva incendiilor PE 009/93 - norme de prevenire, stingere si dotare împotriva incendiilor pentru ramura energiei electrice si termice
5.	Măsuri de prevenire pentru lucrările de construcţii	Legea 307/12.07.2006 privind apararea împotriva incendiilor Ordin M.A.I. 163/ 28.02.2007 - pentru aprobarea Normelor generale de aparare împotriva incendiilor P 118/99 - normativ de siguranta la foc a construcțiilor PE 009/93 - norme de prevenire, stingere și dotare împotriva incendiilor pentru ramura energiei electrice și termice

Intervenţia pentru stingerea incendiului se va realiza acţionând cu mijloace şi instalaţii din dotare conform PE 009/93. Personalul care participă direct la operaţiunile de stingere va utiliza, după caz, măşti de fum şi de gaze, aparate autonome de respirat, mănuşi şi cizme electroizolante, costume de protecţie anticalorice, mijloace de iluminat, corzi de salvare.

Reglementările legale aplicabile :

- Legea 307/2006 privind apararea impotriva incendiilor;
- Ordin 163/2007 pentru aprobarea Normelor generale de aparare impotriva incendiilor;
- PE 009/1993 - Normativ de prevenire, stingere şi dotare PSI în ramura en. electrice;
- Legea 64/2008 privind funcţionarea în condiţii de siguranţă a instalaţiilor sub presiune, instalaţiilor de ridicat şi a aparatelor consumatoare de combustibil;

Amplasarea reţelelor electrice în raport cu instalaţiile existente respectă distanţele minime prevăzute în Ord. ANRE 239/2019.

8. MĂSURI DE PROTECȚIA MEDIULUI

Instalațiile electrice proiectate nu impun luarea de măsuri pentru protectia mediului ambiant și respectă Legea Protectiei Mediului OUG 195/22.12.2005, aprobată de Legea 265/2006. Nu sunt necesare planuri de reducere a impactului asupra mediului sau de monitorizare a acestuia în nici una din etapele lucrării.

De asemenea, se vor respecta:

- Legea 17 /2023 pentru aprobarea OUG 92/2021- privind regimul deșeurilor;
- Legea 194/2019 pentru modificarea şi completarea Legii 132/2010 privind colectarea selectivă a deşeurilor;
- Legea 249/28.10.2015 - privind modalitatea de gestionare a ambalajelor si deșeurilor de ambalaje, etc.
- Legea 104/2011 - privind calitatea aerului înconjurător;

Se vor avea în vedere următoarele aspecte:

- utilizarea materialelor cu impact minim asupra mediului;
- modul de depozitare si gestionarea materialelor pe timpul desfășurării lucrărilor;
- colectarea, depozitarea si transportul materialelor rezultate la lucrări;
- prevenirea poluării accidentale a solului si luarea măsurilor care se impun cand aceasta se produce;
- procesul tehnologic de realizare a lucrărilor trebuie să fie cu impact slab asupra mediului (tehnologii curate) si pe perioada de utilizare, acestea să nu aibă un impact semnificativ asupra mediului.

Orice eveniment de mediu apărut din vina executantului în timpul lucrării va fi anuntat imediat beneficiarului, iar înlăturarea efectelor se va face pe cheltuiala executantului lucrării.

Situatiile speciale, incidentele tehnice si accidentele de mediu care pot determina impact semnificativ asupra mediului inconjurător, periclitind calitatea acestuia, vor fi comunicate în timp util la beneficiar.

În timpul lucrărilor de constructii-montaj, executantul va lua toate măsurile de protectie a mediului si va respecta reglementările legale în vigoare privind gestionarea deseurilor.

Operatia de valorificare/eliminare a deseurilor se va face de către prestator în numele DELGAZ GRID SA la agentii economici autorizati cu care operatorul de distribuție are încheiate contracte.

9. FINANTAREA INVESTITIEI

Valoarea totală a investitiei va fi finantata de solicitant – Primaria mun Vaslui. Costul lucrărilor ce se vor executa este conform devizului general anexat, întocmit în baza HG 907/2016 si HG 1116/2023.

10. AVIZELE NECESARE PENTRU EXECUTIA LUCRARILOR

La faza urmatoare de proiectare se vor obtine Certificatul de Urbanism si avizele necesare eliberarii Autorizatiei de Constructie in favoarea Operatorului de Distributie.

Șef proiect,
ing. Lucian STANCU

Proiectant,
ing. Liviu TALPALARU

ECS - Certification Body
ISO 9001 ISO 14001 ISO 45001

S.C. ELECTRIC COMPANY S.A.
strada Huşului, nr.104, Vaslui, telefon/fax 0235/312438,
înregistrată în R.C. la poziţia J1995000046378, cod fiscal RO 6985768,
cont RO10RNCB0259025221730001 B.C.R. Vaslui
e-mail: electriccompanyvaslui@gmail.com

ANRE

MINUTA

Încheiată între DELGAZ GRID SA – CORE Vaslui şi ELECTRIC COMPANY SA în calitate de proiectant.

Referitor la lucrarea nr.46/2026 – ***Realizare coexistenţă între reţelele electrice de distribuţie aparţinând DELGAZ GRID SA şi obiectivul "Acces principal depou pentru transport public în municipiul Vaslui"***, faza Studiu Coexistenţă părtile, de comun acord stabilesc următoarele:

Primaria municipiului Vaslui are in derulare proiectul de executie a accesului principal la depoul pentru transport public în municipiul Vaslui. In conformitate cu CU 941/15.12.2025 se propune realizarea accesului principal catre depoul pentru transport public din strada Ceramica prin strada Sculptor Contantin Popovici. In cadrul proiectului se vor realiza :

- amenajare parte carosabila acces principal depou si intersectia cu strazile adiacente ;
- lucrari de canalizare pluvial ;
- lucrari de amenajare a trotuarelor cu pavele ;
- amenajare parcare in lungul strazii Ceramica, cu acces si iesire separate ,
- marcare si semnalizare rutiera.

Pentru obtinerea autorizatiei de construire, primaria municipiului Vaslui a solicitat DELGAZ GRID SA eliberarea avizului de amplasament pentru obiectiv. DELGAZ GRID SA a emis avizul de amplasament favorabil conditionat nr.1006175768/24.03.2026.

Pe anexa la avizul de amplasament favorabil condiţionat nr. 1006175768/24.03.2026, au fost trasate orientativ instalaţiile de distribuţie - LES 20 kV si LES 0,4 kV - aparţinând DELGAZ GRID SA. In avizul de amplasament favorabil conditionat, la aliniatul **3) Precizari**, se face mentiunea: "*Amplasamentul obiectivului afecteaza urmatoarele instalatii DELGAZ GRID SA in zona: LES 20 kV MUNTENI (C22) - PTCZ 167 VASLUI, LES 20 kV MUNTENI (C18) - MCAB 281 VASLUI, LES 0,4 kV F 30.1.2 - STALP 30.1.10*".

Conform strategiei operatorului de distribuţie DELGAZ GRID SA si prevederilor ordinelor ANRE, este necesară analiza condiţiilor de coexistenţă dintre obiectivul investiţiei şi reţelele electrice de distribuţie a energiei electrice din gestiunea acestuia, situate pe amplasamentul în cauză, printr-un studiu de coexistenta.

1.Situaţia energetică existentă în zona unde se va executa lucrarea:

Pe ampasamentul obiectivului se afla urmatoarele instalatii apartinand DELGAZ GRID SA:
- LES 20 kV MUNTENI (C22) - PTCZ 167 VASLUI – cablu tip AOSB 3x150 mm²;
- LES 20 kV MUNTENI (C18) - MCAB 281 VASLUI – cablu tip NA2XS(FL)2Y 3x1x150 mm²;
- LES 0,4 kV PTCZ 30 Vaslui - FD 30.1.1 – cablu tip ACYAbY 3x70+35 mm²;
- LES 0,4 kV FD 30.1.1 - FD 30.1.2 – cablu tip NA2XAbY 3x150+70 mm²;
- LES 0,4 kV FD 30.1.2 - STALP 30.1.10 - cablu tip NA2XAbY 3x150+70 mm².

Pe amplasamentul obiectivului se afla instalatii apartinand Primariei Municipiului Vaslui :
- PT 300 Vaslui 20/0,8 kV (SR3 Troleu Ceramica)
- LES 20 kV + LES 0,8 kV Troleu

2. Date privind programarea unor lucrări în zona unde se va executa lucrarea: – nu este cazul.

3. Soluţia propusa :

Deoarece primaria mun. Vaslui a emis pentru accesul secundar alt certificat de urbanism dar obiectivul este amplasat in continuarea accesului principal depou, abordarea coexistentei cu retelele DELGAZ GRID SA se va realiza unitar dar descrierea si realizarea in continuare a lucrarilor de reamplasare LES 20 kV si LES 0,4 kV pana la interceptia retelelor existente in zona accesului secundar, vor face obiectul studiului de coexistenta intre retelele DELGAZ GRID SA si accesul secundar depou.

Pentru instalatiile DELGAZ GRID SA aflate pe amplasamentul obiectivului, s-au analizat conditiile precizate de:
- NTE 007/08/00 - *Normativ pentru proiectarea şi executarea reţelelor de cabluri electrice*;
- Ordinul 239/2019 al ANRE – *Norma tehnica privind delimitarea zonelor de protecţie şi de siguranţă aferente capacităţilor energetice*;
- Solutiile tehnice si Liniile directoare DELGAZ GRID SA.

In urma analizei a rezultat ca :

- LES 20 kV MUNTENI (C22) - PTCZ 167 VASLUI si LES 20 kV MUNTENI (C18) - MCAB 281 VASLUI sunt afectate de lucrarile de amenajare a accesului principal la depou si a strazilor adiacente (str. Sculptor Constantin Popovici, Alee acces poligon auto) ;
- fundatia si priza de pamant a PT 300 Vaslui sunt amplasate peste LES 20 kV MUNTENI (C22) - PTCZ 167 VASLUI, LES 20 kV MUNTENI (C18) - MCAB 281 VASLUI si - LES 0,4 kV F 30.1.1 - F 30.1.2 ;
- LES 20 kV MUNTENI (C22) - PTCZ 167 VASLUI, LES 20 kV MUNTENI (C18) - MCAB 281 VASLUI , LES 0,4 kV F 30.1.1 - F 30.1.2 si LES 0,4 kV PTCZ 30 Vaslui - F 30.1.1 raman in parcarea nou proiectata ;
- LES 0,4 kV F 30.1.2 - STALP 30.1.10 nu va fi afectat de noul obiectiv.

Astfel, pentru indeplinirea conditiilor de coexistenta intre retele electrice DELGAZ GRID SA si obiectiv se propune **sectionarea LES 20 kV si LES 0,4 kV in afara zonei noului obiectiv si reamplasarea acestora pe un nou amplasament in profilul adecvat zonei, dupa cum urmeaza :**

- interceptie LES 20 kV MUNTENI (C22) - PTCZ 167 VASLUI si LES 20 kV MUNTENI (C18) - MCAB 281 VASLUI in spatiul verde din imediata vecinatate a accesului in Aleea poligon auto, prin executie manson 20 kV de legatura – 3 buc. si executie manson mixt – 1 buc. ;

- executie LES 20 kV MUNTENI (C22) _ PTCZ 167 VASLUI si LES 20 kV MUNTENI (C18) - MCAB 281 VASLUI noi in :

- profil T3 subtraversare Alee poligon auto-str. Sculptor Constantin Popovici – acces principal depou – 40 m ;
- profil M in spatiu verde (intre acces principal depou si intrare acces parcare, prin spatele PT 300 Vaslui) – 72 m ;
- profil M3 in tub (trafic usor) la limita parcarii in – 60 m ;
- profil T5 trafic greu la subtravesare acces intrare si iesire parcare – 32 m ;

- executie LES 20 kV MUNTENI (C22) - PTCZ 167 VASLUI in spatiul verde in profil M (intre acces iesire parcare si acces secundar depou) – 10 m ;

- executie LES 20 kV MUNTENI (C18) - MCAB 281 VASLUI in spatiul verde in profil M (intre acces iesire parcare si celula 20 kV st. Munteni in MCAB 281 Vaslui) – 36 m ;

- executie LES 20 kV MUNTENI (C18) - MCAB 281 VASLUI in spatiul verde in profil M (intre celula 20 kV PTCZ 161 in MCAB 281 Vaslui si acces secundar depou) – 24 m ;

- LES 0,4 kV F 30.1.1 - F 30.1.2 se abandoneaza si se monteaza cablu nou pe acelasi traseu cu LES 20 kV MUNTENI (C22) - PTCZ 167 VASLUI, in profil M – 72 m, in profil T3 trafic usor 60 m in profil T5 trafic greu 16 m ;

- LES 0,4 kV PTCZ 30 Vaslui - F 30.1.1 se abandoneaza si se monteaza cablu nou pe acelasi traseu cu LES 20 kV MUNTENI (C22) - PTCZ 167 VASLUI in profil M – 10 m intre firida F 30.1.1 si acces iesire parcare, profil T5 trafic greu - 16 m la subtraversare acces iesire parcare, in profil M – 10 m pana la acces secundar depou.

Nota 1:

- pe portiunile in care LES 20 kV si LES 0,4 kV se reamplaseaza, cablurile existente se abandoneaza ;
- LES 20 kV noi se vor executa cu cabluri tip NA2XS(F)2Y 3x1x150 mm^2 ;
- LES 0,4 kV noi se vor executa cucabluri tip NA2XbY 3x240+120 mm^2.

Nota 2:

Lucrari ce se vor realiza in continuare prin studiul de coexistenta intre retelele DELGAZ GRID SA si accesul secundar depou :

- interceptie LES 20 kV MUNTENI (C22) - PTCZ 167 VASLUI si LES 20 kV MCAB 281 VASLUI – PTCZ 161 Vaslui in spatiul verde in imediata vecinatate a accesului secundar depou, prin executie manson 20 kV de legatura – 3 buc. si executie manson mixt – 1 buc. ;
- executie LES 20 kV MUNTENI (C22) - PTCZ 167 VASLUI si LES 20 kV MCAB 281 VASLUI – PTCZ 161 Vaslui noi in :
  - profil T5 la subtraversare acces secundar depou – 35 m ;
  - profil M pana la zona aferenta accesului principal depou – 10 m ;
- interceptie LES 0,4 kV PTCZ 30 Vaslui - FD 30.1.1 in spatiul verde in imediata vecinatate a accesului secundar depou, mansonare cu LES 0,4 kV nou ce se va monta pe acelasi traseu cu LES 20 kV MUNTENI (C22) - PTCZ 167 VASLUI si LES 20 kV MCAB 281 VASLUI – PTCZ 161 Vaslui in profil T5 trafic greu la subtraversare acces secundar depou – 35 m si in profil M – 10 m pana la zona aferenta accesului principal depou.

Nota 3:

- pe portiunile in care LES 20 kV si LES 0,4 kV se reamplaseaza, cablurile existente se abandoneaza ;
- LES 20 kV noi se vor executa cu cabluri tip NA2XS(F)2Y 3x1x150 mm^2 ;
- LES 0,4 kV noi se vor executa cucabluri tip NA2XbY 3x240+120 mm^2.

Nota 4 : Lungime trasee LES 20 kV (aferente executiei acces principal + acces secundar depou) care se inlocuiesc=535 m ; lungime trasee LES 20 kV proiectate=550 m ; rezulta o crestere cu 15 m a traseelor LES 20 kV ; $I_{ppst.110/20kVMunteni\ sit.ex}$=105,85 A; aport cabluri proiectate la curent de pp= 0,04 A; $I_{ppst.110/20kVMunteni\ sit.pr}$=105,89 A<200 A (disponibil in statia 110/20 kV Munteni).

4. Alte lucrări prevazute în instalaţii care fac obiectul minutei – nu este cazul.

5. Gestionarea echipamentelor şi materialele rezultate din demontări şi înlocuiri – nu este cazul.

6. Delimitarea instalaţiilor – nu este cazul.

7. Măsura energiei electrice şi amplasarea ei – nu este cazul.

8. Solicitări ale CORE Vaslui:

SEF CORE VASLUI
ing.Virgil DRAGU

Digitally signed by Virgil Dragu
Date: 2026.10.22 07:45:02 +03'00'

9. Solicitări ale DEDL IASI:

SEF DEDL IASI
ing.Doru Andrei RADU

Digitally signed by Doru-Andrei Radu

Din partea ELECTRIC COMPANY SA
ing.Doru ILAS

Delgaz Grid SA, Bd. Pandurilor 42, et. 4, 540554 Târgu Mureş

MUNICIPIUL VASLUI
Haret Spiru 2
730139 - Vaslui(VS)
Com.
Jud. Vaslui
Tel.: 0235310999

Delgaz Grid SA

Bd. Pandurilor 42, et. 4
540554 Târgu Mureş
www.delgaz.ro

Dep. Managementul investitiilor el.

Echipa racordare retea electricitate Vaslui

str Toma Caragiu Nr.7

Judetul: Vaslui

Octavian-Constantin Moisa
T +40749133691
F

Vaslui,

Stimate client,

Prezenta adresa insoteste Avizul de amplasament favorabil conditionat nr. emis in data de .

Cu respect,

Octavian-Constantin Moisa

Președintele Consiliului de Administrație

Volker Raffel

Directori Generali

Cristian Secosan (Director General)
Mihaela Loredana Cazacu (Adj.)
Anca Liana Evoiu (Adj.)
Cristian Nicolae Ifrim (Adj.)
Sediul Central: Târgu Mureş
CUI: RO10976687
Nr. Registrul Comertului: J2000000326265

IBAN: RO49INGB0011000030018911
Capital Social Subscris şi Vărsat: 778.208.685 RON

Aviz de amplasament favorabil conditionat

1006175768 — Numar aviz
24.03.2026 — Eliberat la data

1) Persoana juridica

MUNICIPIUL VASLUI — Denumirea consumatorului
Număr registru comercial — Nr. inregistrare la Reg. Comertului

0 — CUI
Atribut fiscal
Reprezentat(a) prin
In calitate de

2) Obiectivul:

Referitor la cererea de aviz de amplasament, inregistrata cu nr. 1006175768 / 24.03.2026 pentru obiectivul: ACCES PRINCIPAL DEPOU PENTRU TRANSPORT PUBLIC IN MUNICIPIUL VASLUI
de la adresa str. Ceramica nr. 3, cod postal 730233, localitatea Vaslui(VS), comuna , judetul Vaslui
In urma analizarii documentatiei primite, eliberam prezentul aviz de amplasament favorabil conditionat

3) Precizari:

Amplasamentul obiectivului afecteaza urmatoarele instalatii DELGAZ GRID SA in zona:

LES 20KV MUNTENI (C22) PTCZ 167 VASLUI , LES 20KV MUNTENI (C18) PTCZ 281 VASLUI, LES 0,4KV F 30.1.2 STALP 30.1.10

3.1. Acceptul pentru amplasamentul propus este conditionat de realizarea uneia dintre variantele de mai jos, pentru care dumneavoastra puteti opta:

A. modificarea pozitiei obiectivului la distantele minime (precizate mai jos) fata de instalatiile DELGAZ GRID SA: figurate pe planul anexat, nr.

B. solicitarea eliberarii amplasamentului prin devierea sau mutarea instalatiilor apartinand DELGAZ GRID SA. In acest caz veti suporta integral cheltuielile pentru executarea acestor lucrari si a celor necesare pentru indeplinirea conditiilor impuse de normele tehnice pentru coexistenta obiectivului dumneavoastra cu instalatiile electrice ale DELGAZ GRID SA.

Delgaz Grid SA

Bd. Pandurilor 42, et. 4
540554 Târgu Mureş
www.delgaz.ro

Preşedintele Consiliului de Administraţie

Volker Raffel

Directori Generali
Cristian Secosan (Director General)
Mihaela Loredana Cazacu (Adj.)
Anca Liana Evoiu (Adj.)
Cristian Nicolae Ifrim(Adj.)

Sediul Central: Târgu Mureş
CUI: RO10976687
Nr. Registrul Comertului : J2000000326265
IBAN: RO49INGB0011000030018911

Dep. Managementul investitiilor el.

Echipa racordare retea electricitate Vaslui

str Toma Caragiu Nr.7

Judetul: Vaslui

Octavian-Constantin Moisa
T +40749133691
F

C. mentinerea amplasamentului, cu conditia executarii, contra cost, a unor lucrari de modificare a instalatiilor retelei electrice rezultate ca necesare pentru indeplinirea conditiilor de coexistenta impuse de norme.

3.2. In cazul alegerii variantei A, pentru obtinerea unui aviz de amplasament este necesar sa reveniti cu o noua cerere si documentatie, actualizate cu noul amplasament al obiectivului.

3.3. Daca alegeti una dintre variantele B sau C, este necesara intocmirea unui studiu de solutie pentru eliberarea amplasamentului/studiu de coexistenta/analiza de risc. Acestea se elaborează, la comanda şi pe cheltuiala solicitantului, prin încheierea unui contract cu operatorul de reţea sau cu un alt proiectant de specialitate/ expert tehnic de calitate si extrajudiciar, se avizează de către operatorul de reţea. Termenul de valabilitate al avizului studiului de coexistenţă/ analiza de risc este de 1 an de la data comunicării avizului de către operatorul de reţea către solicitant. Dupa avizarea acestuia, va trebui:

- sa incheiati cu Delgaz Grid SA un contract pentru eliberarea amplasamentului, achitand costul lucralor, rezultat din studiu/ analiza de risc si actualizat la data achitarii;
- sa obtineti:
  - de la detinatorii instalatiilor electrice deviate, contract de superficie (la MT si IT) / si accept notarial (pentru JT) sau contract de vanzare – cumparare autentificat de notarul public, pentru ocuparea sau traversarea terenului, precum si pentru exercitarea in perpetuitate de catre Delgaz Grid SA a drepturilor de uz si servitute asupra acestor terenuri;
  - toate avizele si acordurile solicitate prin certificatul de urbanism in vederea obtinerii autorizatiei de construire sau de desfiintare pentru lucrarea de deviere ori de mutare, pe baza documentelor intocmite in cadrul studiului de solutie pentru eliberarea amplasamentului/ analizei de risc, acordurile detinatorilor de teren si avizele de principiu pentru realizarea instalatiilor electrice pe noile trasee sau amplasamente.

3.4. Termenul de valabilitate a avizului de amplasament reprezintă intervalul de timp de la data emiterii avizului până la data la care expiră certificatul de urbanism în baza căruia a fost emis.

Operatorul de reţea prelungeşte termenul de valabilitate a avizului de amplasament gratuit, la cererea adresată de titular cu cel puţin 15 zile calendaristice înaintea expirării acestuia, dacă anterior a fost prelungit termenul de valabilitate a certificatului de urbanism în baza căruia a fost emis şi restul condiţiilor nu s-au modificat faţă de momentul emiterii avizului.

Dacă în perioada de valabilitate a avizului de amplasament se emite autorizaţia de construire/desfiinţare pentru obiectivul respectiv, valabilitatea avizului de amplasament se extinde pe durata valabilităţii autorizaţiei de construire/desfiinţare, inclusiv pe durata de execuţie a lucrărilor înscrisă în autorizaţie.

Avizul de amplasament favorabil conditionat, cu exceptia celui emis pentru un proiect de infrastructură de transport transeuropeană, își încetează valabilitatea în următoarele situații:

a) expiră termenul de valabilitate,
b) se modifică datele obiectivului (caracteristici tehnice, suprafață ocupată, înălțime etc.) care au stat la baza emiterii avizului, cu exceptia respectarii conditiilor prevazute la art. 3.1;
c) daca nu sunt indeplinite conditiile prevazute la art. 3.1.

Nu se vor incepe lucrarile pentru realizarea obietivului inaintea realizarii lucrarilor prevazute in contractul-angajament nr. 1006175768 / 24.03.2026 si in prezentul aviz de amplasament favorabil conditionat nr. / .

Echipa Racordare la Retea Electricitate Vaslui	Emitent
Denumire Echipa Acces la Retea	Emitent
Constantin ROTARIU Digitally signed by Constantin Rotariu	Octavian-Constantin Moisa
Reprezentat prin (prenume, nume, stampila)	Reprezentat prin (prenume, nume)

ROMÂNIA
Județul **Vaslui**
Primăria Municipiului **Vaslui**

Nr. 138428 din 15.12.2025

CERTIFICAT DE URBANISM

Nr. 941 **din** 15.12.2025

În scopul: **ACCES PRINCIPAL DEPOU PENTRU TRANSPORT PUBLIC ÎN MUNICIPIUL VASLUI**

Ca urmare a cererii adresate de **AVRAM CONSTANTIN IULIAN** cu **sediul în Județul Vaslui, municipiul Vaslui, Strada Spiru Haret, nr. 4**, e-mail _____; pentru **UAT Municipiul Vaslui** cu **sediul în Județul Vaslui, municipiul Vaslui, Strada Spiru Haret, nr. 2**, e-mail **pmv@primariavaslui.ro**, înregistrată la nr. **138428** din **03.12.2025** .

Pe imobilul — teren şi/sau construcţii —, situat în **Județul Vaslui, municipiul Vaslui, Strada Ceramica, nr. 3**, C.F.: **74677** numar cadastral/topografic: **82220 si 84822**. sau identificat prin _____,

În temeiul reglementărilor Documentaţiei de Urbanism nr. **15029** din **2003**, faza **PUG**, aprobată prin Hotărârea Consiliului Local **Vaslui** nr. **106** din **2007** si prelungit prin **HCL 56/2016**.

În conformitate cu prevederile Legii nr. 50/1991, privind autorizarea executării lucrărilor de construcţii, republicată cu modificările ulterioare,

SE CERTIFICĂ:

1. REGIMUL JURIDIC:

Situarea terenului: **INTRAVILANUL LOCALITATII;**
Natura proprietatii:
NC 74677 - DOMENIU PRIVAT AL MUNICIPIULUI VASLUI- conform Act Administrativ nr. HCL NR 54/27.02.2025 emis de C.L. VASLUI (ANEXA 1); Act Administrativ - Certificat de atestare fiscala nr. 57772/13.03.2025, emis de Primaria municipiului Vaslui;
NC 82220 - DOMENIU PUBLIC AL uat MUNICIPIUL VASLUI, conform Act Administrativ nr. Hotarirea nr. 122, din 30/08/2018 emis de CONSILIUL LOCAL AL MUNICIPIULUI VASLUI + anexa nr. 1; Act Administrativ nr. adevrinta nr. 62813, din 01/09/2018 emis de Primaria mun. Vaslui; Act Administrativ nr. aviz de legalitate nr. 12742, 12861, din 31/08/2018 emis de INSTITUTIA PREFECTULUI - JUDETUL VASLUI
NC 84822 - DOMENIU PUBLIC AL UAT MUNICIPIUL VASLUI, conform Act Administrativ nr. adresa nr. 72690, din 26/04/2021 emis de Primaria mun. Vaslui; Act Administrativ nr. Hotarirea nr. 58, din 15/04/2021 emis de CL VASLUI
Accesul la teren se va realiza din str. Ceramicii;
Terenul nu face parte din lista monumentelor istorice sau alta zona de protectie a municipiului Vaslui;

2. REGIMUL ECONOMIC:

Folosinta actuala:**CURTI CONSTRUCTII - 74677 SI DRUM PUBLIC - 82220 SI 84820**;
Destinatia terenului conform PUG: **ZONA UNITATI INDUSTRIALE SI DEPOZITARE; UTR - 22**;
Obligatii fiscale ale investitorului: sa regularizeze taxa de autorizatie potrivit legii dupa realizarea obiectivului; sa declare constructia la organul financiar al municipiului Vaslui, in termen de 15 zile de la expirarea termenului de executie prevazut in autorizatia de construire;
Imobilul /terenul se afla in zona «B» de impozitare, conform HCL 135/2021;
Destinatia conform cererii de certificat de urbanism:**ACCES PRINCIPAL DEPOU PENTRU TRANSPORT PUBLIC ÎN MUNICIPIUL VASLUI**

3. REGIMUL TEHNIC:

Suprafata teren amenajat: 2.065M2
pe NC82220 - str. Ceramica: 684M2; pe NC84820 - str. sculptor C-tin Popovici: 1.025M2; pe NC88232 - str. sculptor C-tin Popovici: 356M2

Se propune relizarea accesului principal catre depoul pentru transport public, din strada Ceramic - NC82220 prin str sculptor C-tin Popovici - 84820 si 88232
In cadrul proiectului se vor realiza: lucrari de canalizare pluvial; realizare imbracaminte asfaltica la carosabil; lucrari de amenajare ale trotuarelor din pavele pietonale tip "T"; amenajare parcare in lungul strazii Ceramica, cu acces si iesire separate; marcare si semnalizare rutiera.

Caracteristicele constructive ale amenajarilor propuse :
- Suprafata carosabila acces principal depou si intersectie comuna cu strada C-tin Popovici: 534,00m.p.;
- Suprafata carosabila pentru acces/ iesire in/din parcare strada Ceramica, spatiu de manevra si spatii parcare: 1.014,00m.p.
- Suprafata trotuare pavele autoblocante : 199,00mp
- Încadrare trotuare cu bordura prefabricata 20x25cm si 10x15cm spre spatiul verde;
- Desfacere borduri si trotuare existente in vederea realizarii la accesul catre depou si parcare;
- Amenajare spatii verzi;
- Semnalizare rutiera prin indicatoare rutiere si marcaje;
- Lucrari de canalizare pluviala;

În vederea asigurării siguranţei circulaţiei se vor :
- semnalizare rutieră verticală, după cerinţele SR 1848-1,2,3/2011,2024;
- semnalizare rutieră orizontală, după cerinţele SR 1848-7/2015.
Vor fi prevăzute indicatoare şi marcaje rutiere atât pe perioada execuţiei cât şi definitive, de reglementare a priorităţii şi pentru restricţionarea vitezei la 30 km/h.

Semnalizarea rutiera se va face tinand cont de concluziile Comisiei de Circulatie.

Prezentul certificat de urbanism **poate** fi utilizat în scopul declarat **pentru:**
ACCES PRINCIPAL DEPOU PENTRU TRANSPORT PUBLIC ÎN MUNICIPIUL VASLUI

Certificatul de urbanism nu ţine loc de autorizaţie de construire/desfiinţare şi nu conferă dreptul de a executa lucrări de construcţii.

4. OBLIGAŢII ALE TITULARULUI CERTIFICATULUI DE URBANISM:

În scopul elaborării documentaţiei pentru autorizarea executării lucrărilor de construcţii — de construire/de desfiinţare — solicitantul se va adresa autorităţii competente pentru protecţia mediului:

AGENŢIA DE PROTECŢIA MEDIULUI VASLUI STR. CĂLUGĂRENI nr. 63

În aplicarea Directivei Consiliului 85/337/CEE (Directiva EIA) privind evaluarea efectelor anumitor proiecte publice şi private asupra mediului, modificată prin Directiva Consiliului 97/11/CE şi prin Directiva Consiliului şi Parlamentului European 2003/35/CE privind participarea publicului la elaborarea anumitor planuri şi programe în legătură cu mediul şi modificarea, cu privire la participarea publicului şi accesul la justiţie, a Directivei 85/337/CEE şi a Directivei 96/61/CE, prin certificatul de urbanism se comunică solicitantului obligaţia de a contacta autoritatea teritorială de mediu pentru ca aceasta să analizeze şi să decidă, după caz, încadrarea/neîncadrarea proiectului investiţiei publice/private în lista proiectelor supuse evaluării impactului asupra mediului.

În aplicarea prevederilor Directivei Consiliului 85/337/CEE, procedura de emitere a acordului de mediu se

CONFORM CU ORIGINALUL

desfăşoară după emiterea certificatului de urbanism, anterior depunerii documentaţiei pentru autorizarea executării lucrărilor de construcţii la autoritatea administraţiei publice competente.

În vederea satisfacerii cerinţelor cu privire la procedura de emitere a acordului de mediu, autoritatea competentă pentru protecţia mediului stabileşte mecanismul asigurării consultării publice, centralizării opţiunilor publicului şi al formulării unui punct de vedere oficial cu privire la realizarea investiţiei în acord cu rezultatele consultării publice.

În aceste condiţii:

După primirea prezentului certificat de urbanism, titularul are obligaţia de a se prezenta la autoritatea competentă pentru protecţia mediului în vederea evaluării iniţiale a investiţiei şi stabilirii necesităţii evaluării efectelor acesteia asupra mediului. în urma evaluării iniţiale a investiţiei se va emite actul administrativ al autorităţii competente pentru protecţia mediului.

În situaţia în care autoritatea competentă pentru protecţia mediului stabileşte necesitatea evaluării efectelor investiţiei asupra mediului, solicitantul are obligaţia de a notifica acest fapt autorităţii administraţiei publice competente cu privire la menţinerea cererii pentru autorizarea executării lucrărilor de construcţii.

În situaţia în care, după emiterea certificatului de urbanism ori pe parcursul derulării procedurii de evaluare a efectelor investiţiei asupra mediului, solicitantul renunţă la intenţia de realizare a investiţiei, acesta are obligaţia de a notifica acest fapt autorităţii administraţiei publice competente.

5. CEREREA DE EMITERE A AUTORIZAŢIEI DE CONSTRUIRE/DESFIINŢARE
va fi însoţită de următoarele documente:

a) Certificatul de urbanism (copie);
b) dovada titlului asupra imobilului, teren şi/sau construcţii, sau, după caz, extrasul de plan cadastral actualizat la zi şi extrasul de carte funciară de informare actualizat la zi, în cazul în care legea nu dispune altfel (copie legalizată);
c.1) Documentaţia tehnică — D.U., după caz(2 exemplare):
☐ P.U.D(plan urbanistic de detaliu) ☐ P.U.Z(plan urbanistic zonal)
c.2) Documentaţia tehnică — D.T., după caz:
☒ D.T.A.C. ☐ D.T.A.D. ☐ D.T.O.E.
d) Avize şi acorduri stabilite prin certificatul de urbanism:
d.1) Avize şi acorduri privind utilităţile urbane şi infrastructura (copie):

☒ alimentare cu apă - Aquavas SA	☒ gaze naturale - Gaz Est SA	☒ canalizare - Aquavas SA
☒ telefonizare - RCS/RDS, Orange Romania, Vodafone	☒ alimentare cu energie electrică - Delgaz Grid SA	☒ salubritate - Goscom SA
☐ alimentare cu energie termică	☐ transport urban - Transurb SA	

Altele:

d.2) Avize şi acorduri privind:

☐ prevenirea şi stingerea incendiilor - ISU Vaslui	☒ sănătatea populaţiei - DSP Vaslui	☒ Protecţia Mediului - APM Vaslui
☐ aviz Adm. de Drumuri conform O.G. 43/97 - DGU prim. mun Vaslui	☐ apărarea civilă - ISU Vaslui	☒ aviz Comisia de Circulaţie din cadrul Primăriei.
☐ aviz S.G.A.	☐ aviz A.N.I.F.	

d.3) Avizele / acordurile specifice ale administraţiei publice centrale şi/sau ale serviciilor descentralizate ale acestora (copie):

d.4) Studii de specialitate:

d.5) Alte avize/acorduri:

_____

e) Punctul de vedere / actul administrativ al autorității competente pentru protecția mediului (copie);
g) Documentele de plată ale următoarelor taxe (copie):

_____

Prezentul certificat de urbanism are valabilitatea de **12 luni** de la data emiterii.

Primar,
ing. Lucian BRANISTE

Secr
jrs. I

Arhitect sef,
arh. Alexandrina-Ana MAFTEI

Achitat taxa de: 0 lei, conform Chitanței nr _____ din SCUTIT TAXA CF. CODIFICH.
Prezentul certificat de urbanism a fost transmis solicitantului direct la data de _____.

În conformitate cu prevederile Legii nr. 50/1991, privind autorizarea executării lucrărilor de construcții, republicată cu modificările ulterioare,

se prelungește valabilitatea
Certificatului de Urbanism

de la data de _____ până la data de _____

Primar,
ing. Lucian BRANISTE


Secretar general,
jrs. Eduard LACATUSU

Arhitect sef,
arh. Alexandrina-Ana MAFTEI

Data prelungirii valabilității: _____
Achitat taxa de _____ lei.
Transmis solicitantului la data de ___ **direct.**.

I/R-2 ex.: ing

Verificat: ir. Vlad-Nicu Pîrciu

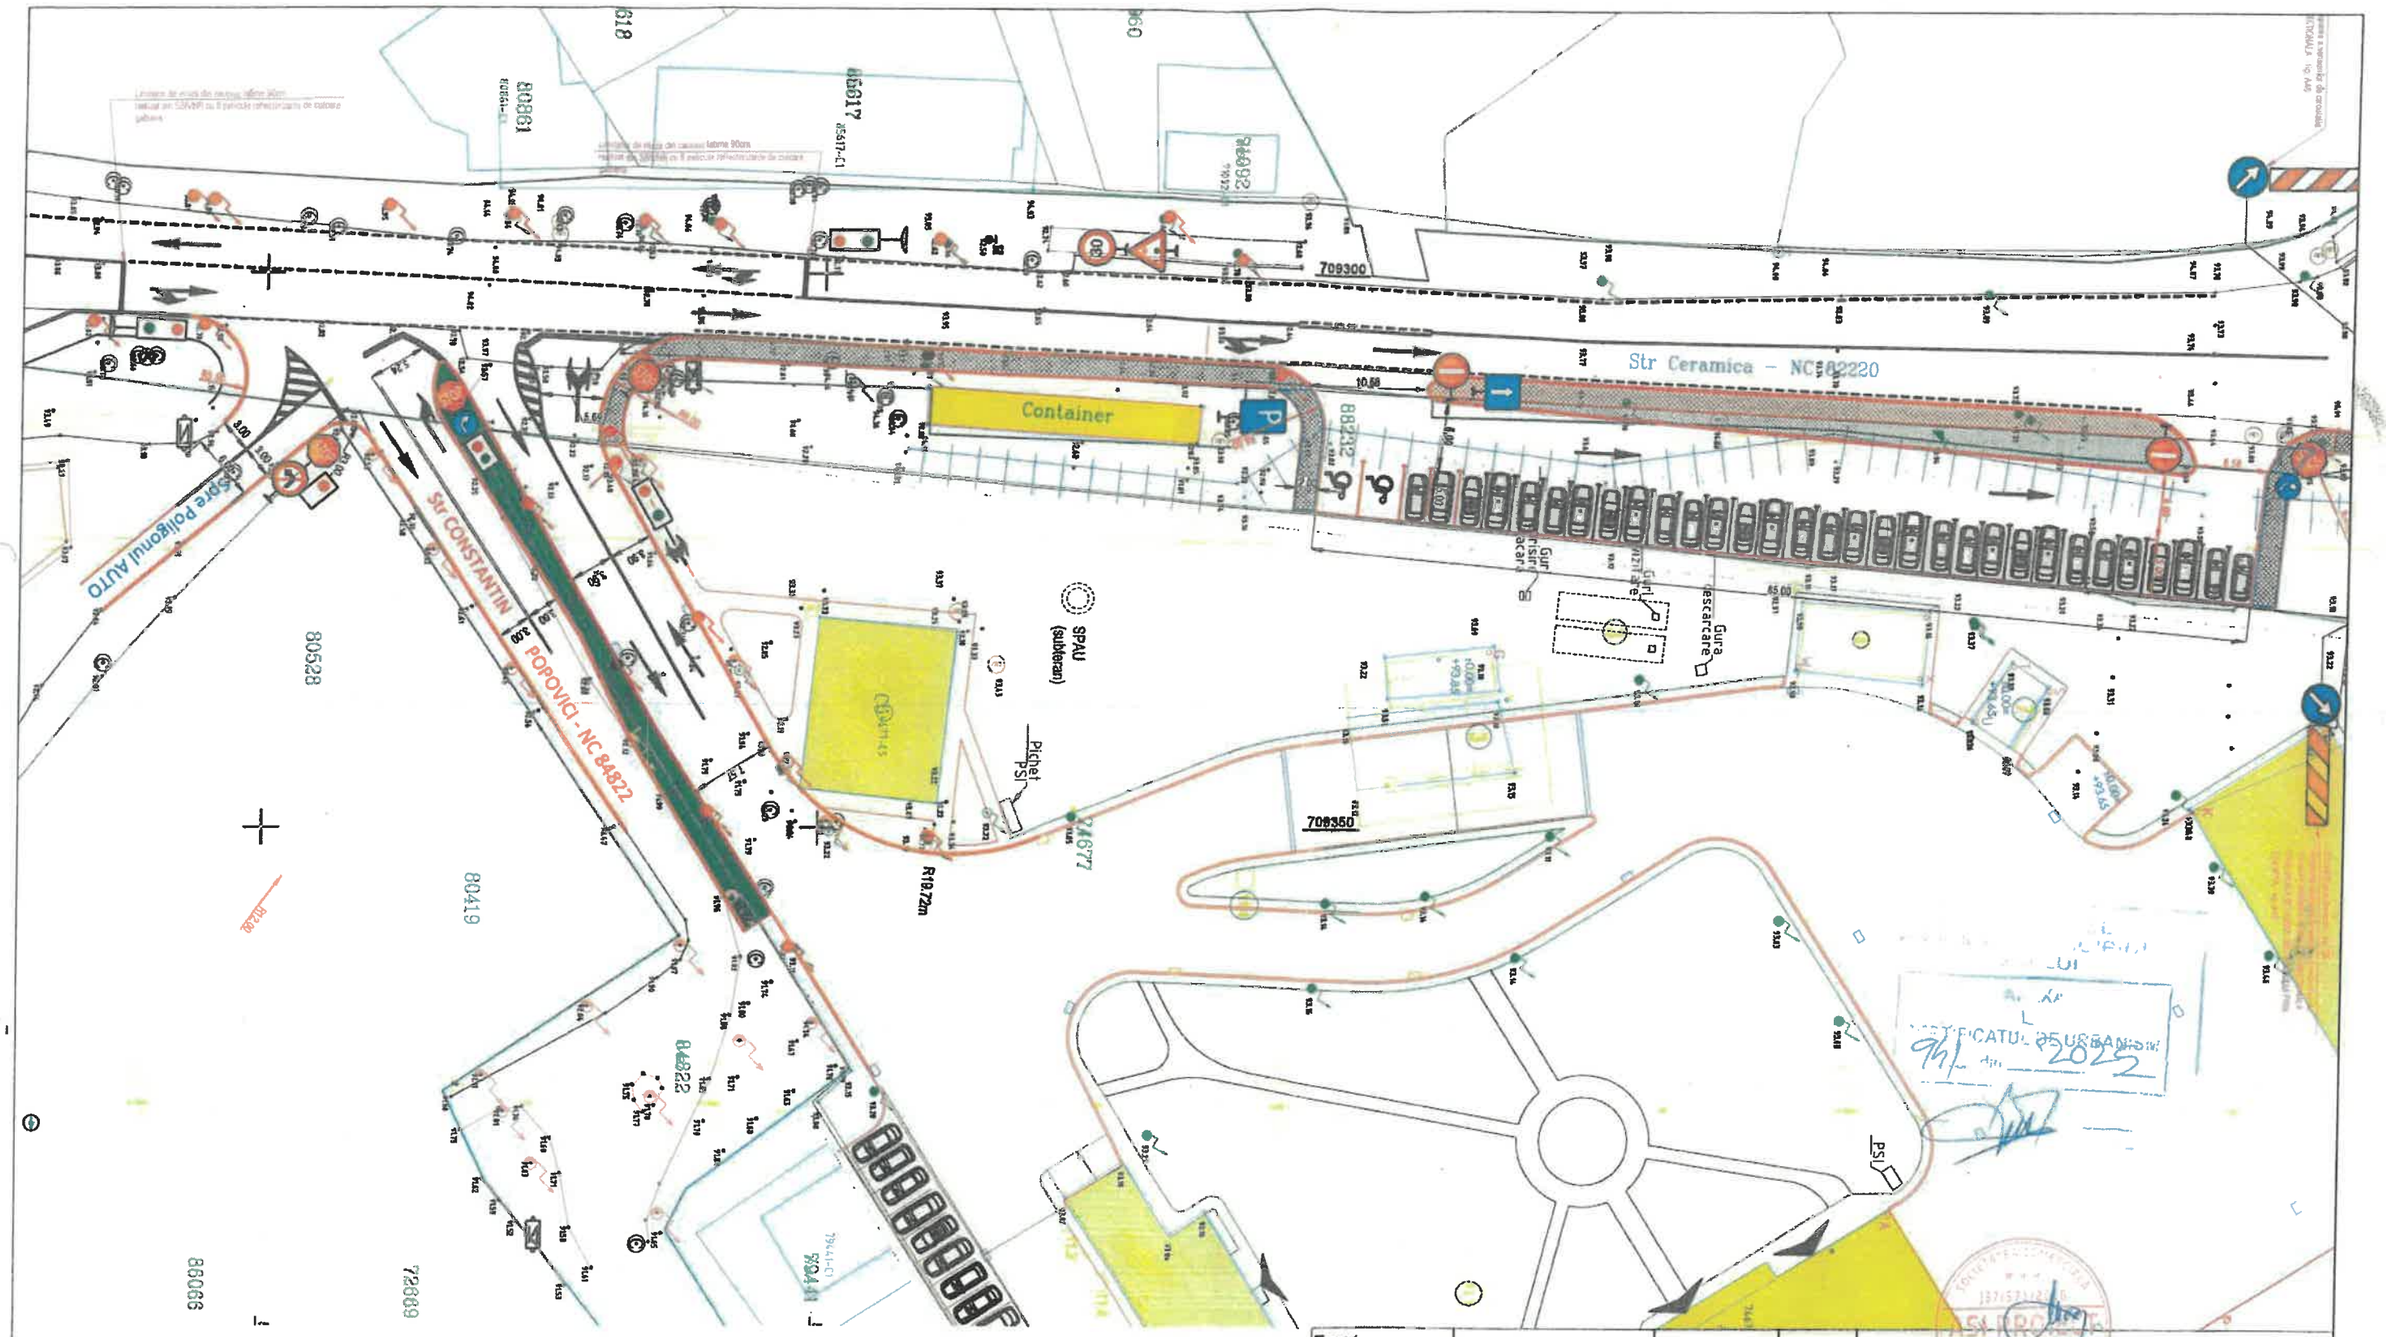

Expert				
Verificator				
Verificator/Expert	Nume si prenume	Semnatura	Cerinta	Referat:

Sediul social:
Strada Spiru Haret, nr 4, bloc 273, etaj parter, COREVAS Municipiul Vaslui, Judetul Vaslui
Telefon: 0746.852723
C.U.I. :RO 39772260
J37/571/22.06.2018
FIRMA: ASI PROIECT S.R.L.

Beneficiar:	MUNICIPIUL VASLUI	Nr. Proiect:
Obiectiv:	"ACCES PRINCIPAL DEPOU PENTRU TRANSPORT PUBLIC IN MUNICIPIUL VASLUI"	65/2025
Adresa:	MUNICIPIUL VASLUI, JUDETUL VASLUI	Etapa:

Specificatie	Nume si prenume	Semnatura	Scara:	Denumire plansa:	S.F.
Sef proiect	ing. Avram C-tin Iulian		1:200	Plan de situatie-general	Nr Plansa:
Proiectat	ing. Avram C-tin Iulian		Data:		
Desenat	ing. Avram C-tin Iulian		2025		D2



CONFORM CU

Expert				
Verificator				
Verificator/Expert	Nume si prenume	Semnatura	Cerinta	Referat:

Sediu social: Strada Spiru Haret, nr.4, Bloc 273, etaj parter, COREVAS Municipiul Vaslui, judetul Vaslui
C.U.I. :RO 39772200 J37/671/22.08.2018
Telefon: 0746.952723
FIRMA: ASI PROIECT S.R.L.

Specificatie	Nume si prenume	Semnatura	Scara:	Denumire plansa:	S.F.
Sef proiect	Ing. Avram C-tin Iulian		1:2000	Plan de incadrare in zona	Nr Plansa:
Proiectat	Ing. Avram C-tin Iulian		Data:		D1
Desenat	Ing. Avram C-tin Iulian		2025		

Beneficiar:	MUNICIPIUL VASLUI	Nr. Proiect:
Obiectiv:	"ACCES PRINCIPAL DEPOU PENTRU TRANSPORT PUBLIC IN MUNICIPIUL VASLUI" MUNICIPIUL VASLUI, JUDETUL VASLUI	65/2025 Etapa: .
Adresa:		

LES 20 kV MCAB 281 - PT161
NA2XS(F)2Y 3x1x150 mm²

LES 20 kV St.Munteni - PT 167
NA2XS(F)2Y 3x1x150 mm²

LES 20 kV St.Munteni - MCAB 281
NA2XS(FL)2Y 3x1x150 mm²

MCAB 281
20 kV

LES 0,4 kV PT30 - FD30.1.1
NA2XbY 3x240+120 mm²
Profil T5 (trafic greu)
16 m

FD 30.1.1

LES 0,4 kV FD30.1.1 - FD30.1.2
NA2XbY 3x240+120 mm²

PT 300 (SR3 Troleu Ceramica)
20/0,8 kV

FD30.1.2

LES 0,4 kV FD30.1.2 - stalp 30.1.10
NA2XAbY 3x240+120 mm²

Mansoane 20 kV

30.1.10

Str Ceramica - NC 82220

PARCARE PROPUSA

ACCES PRINCIPAL DEPOU

Str CONSTANTIN POPOVICI

Spre Delea

Spre Politia Rutiera AUTO

Retea canalizare existenta

Tronson	L [m]	Profil	NrCabl20kV [buc]	LungCabl20kV [m]	NrCabl0,4 kV [buc]	LungCabl0,4 kV [m]
1 - 1'	10	pe stalp	-	-	1	10
1' - 2	50	M	-	-	1	50
2 - 2'	3	M+1/2M	2	18	-	-
2 - 3	40	T5	2	240	1	40
3 - 4	8	M3	2	48	1	8
4 - 4'	4	M	-	-	2	8
4 - 5	70	M3 in tub	2	420	1	70
5 - 6	16	T5	2	96	1	16
6 - 7	60	M3 in tub	2	360	1	60
7 - 8	16	T5	2	96	1	16
8 - 9	5	M3	2	30	1	5
9 - 9'	25	M+1/2M	2	150	-	-
				1517		295

LEGENDA:
Instalatii existente DELGAZ GRID SA
Instalatii proiectate pe tarif de coexistenta

VERIFICATOR/ EXPERT	NUME	SEMNATURA	CERINTA	

PROIECTANT DE SPECIFICATIE:
ELECTRIC COMPANY SA
J1995000046378 CUI: RO6985768
TEL/FAX: 0235 312 438

SPECIFICATIE	NUME	SEMNATURA
SEF PROIECT	ing.Lucian STANCU	
PROIECTANT	ing.Liviu TALPALARU	
DESENAT	ing.Liviu TALPALARU	

Scara: 1:750
Data: septembrie 2026


Beneficiar: **DELGAZ GRID SA**
Investitor: **MUNICIPIUL VASLUI**

Titlu proiect: Realizare coexistență între rețelele electrice de distribuție aparținând DELGAZ GRID SA și obiectivul "Acces principal depou pentru transport public în municipiul Vaslui"

Pr.nr.: 46/2026
Faza: St.coexist.

Titlu plansa: Plan situatie instalatii existente si proiectate

Plansa: E3

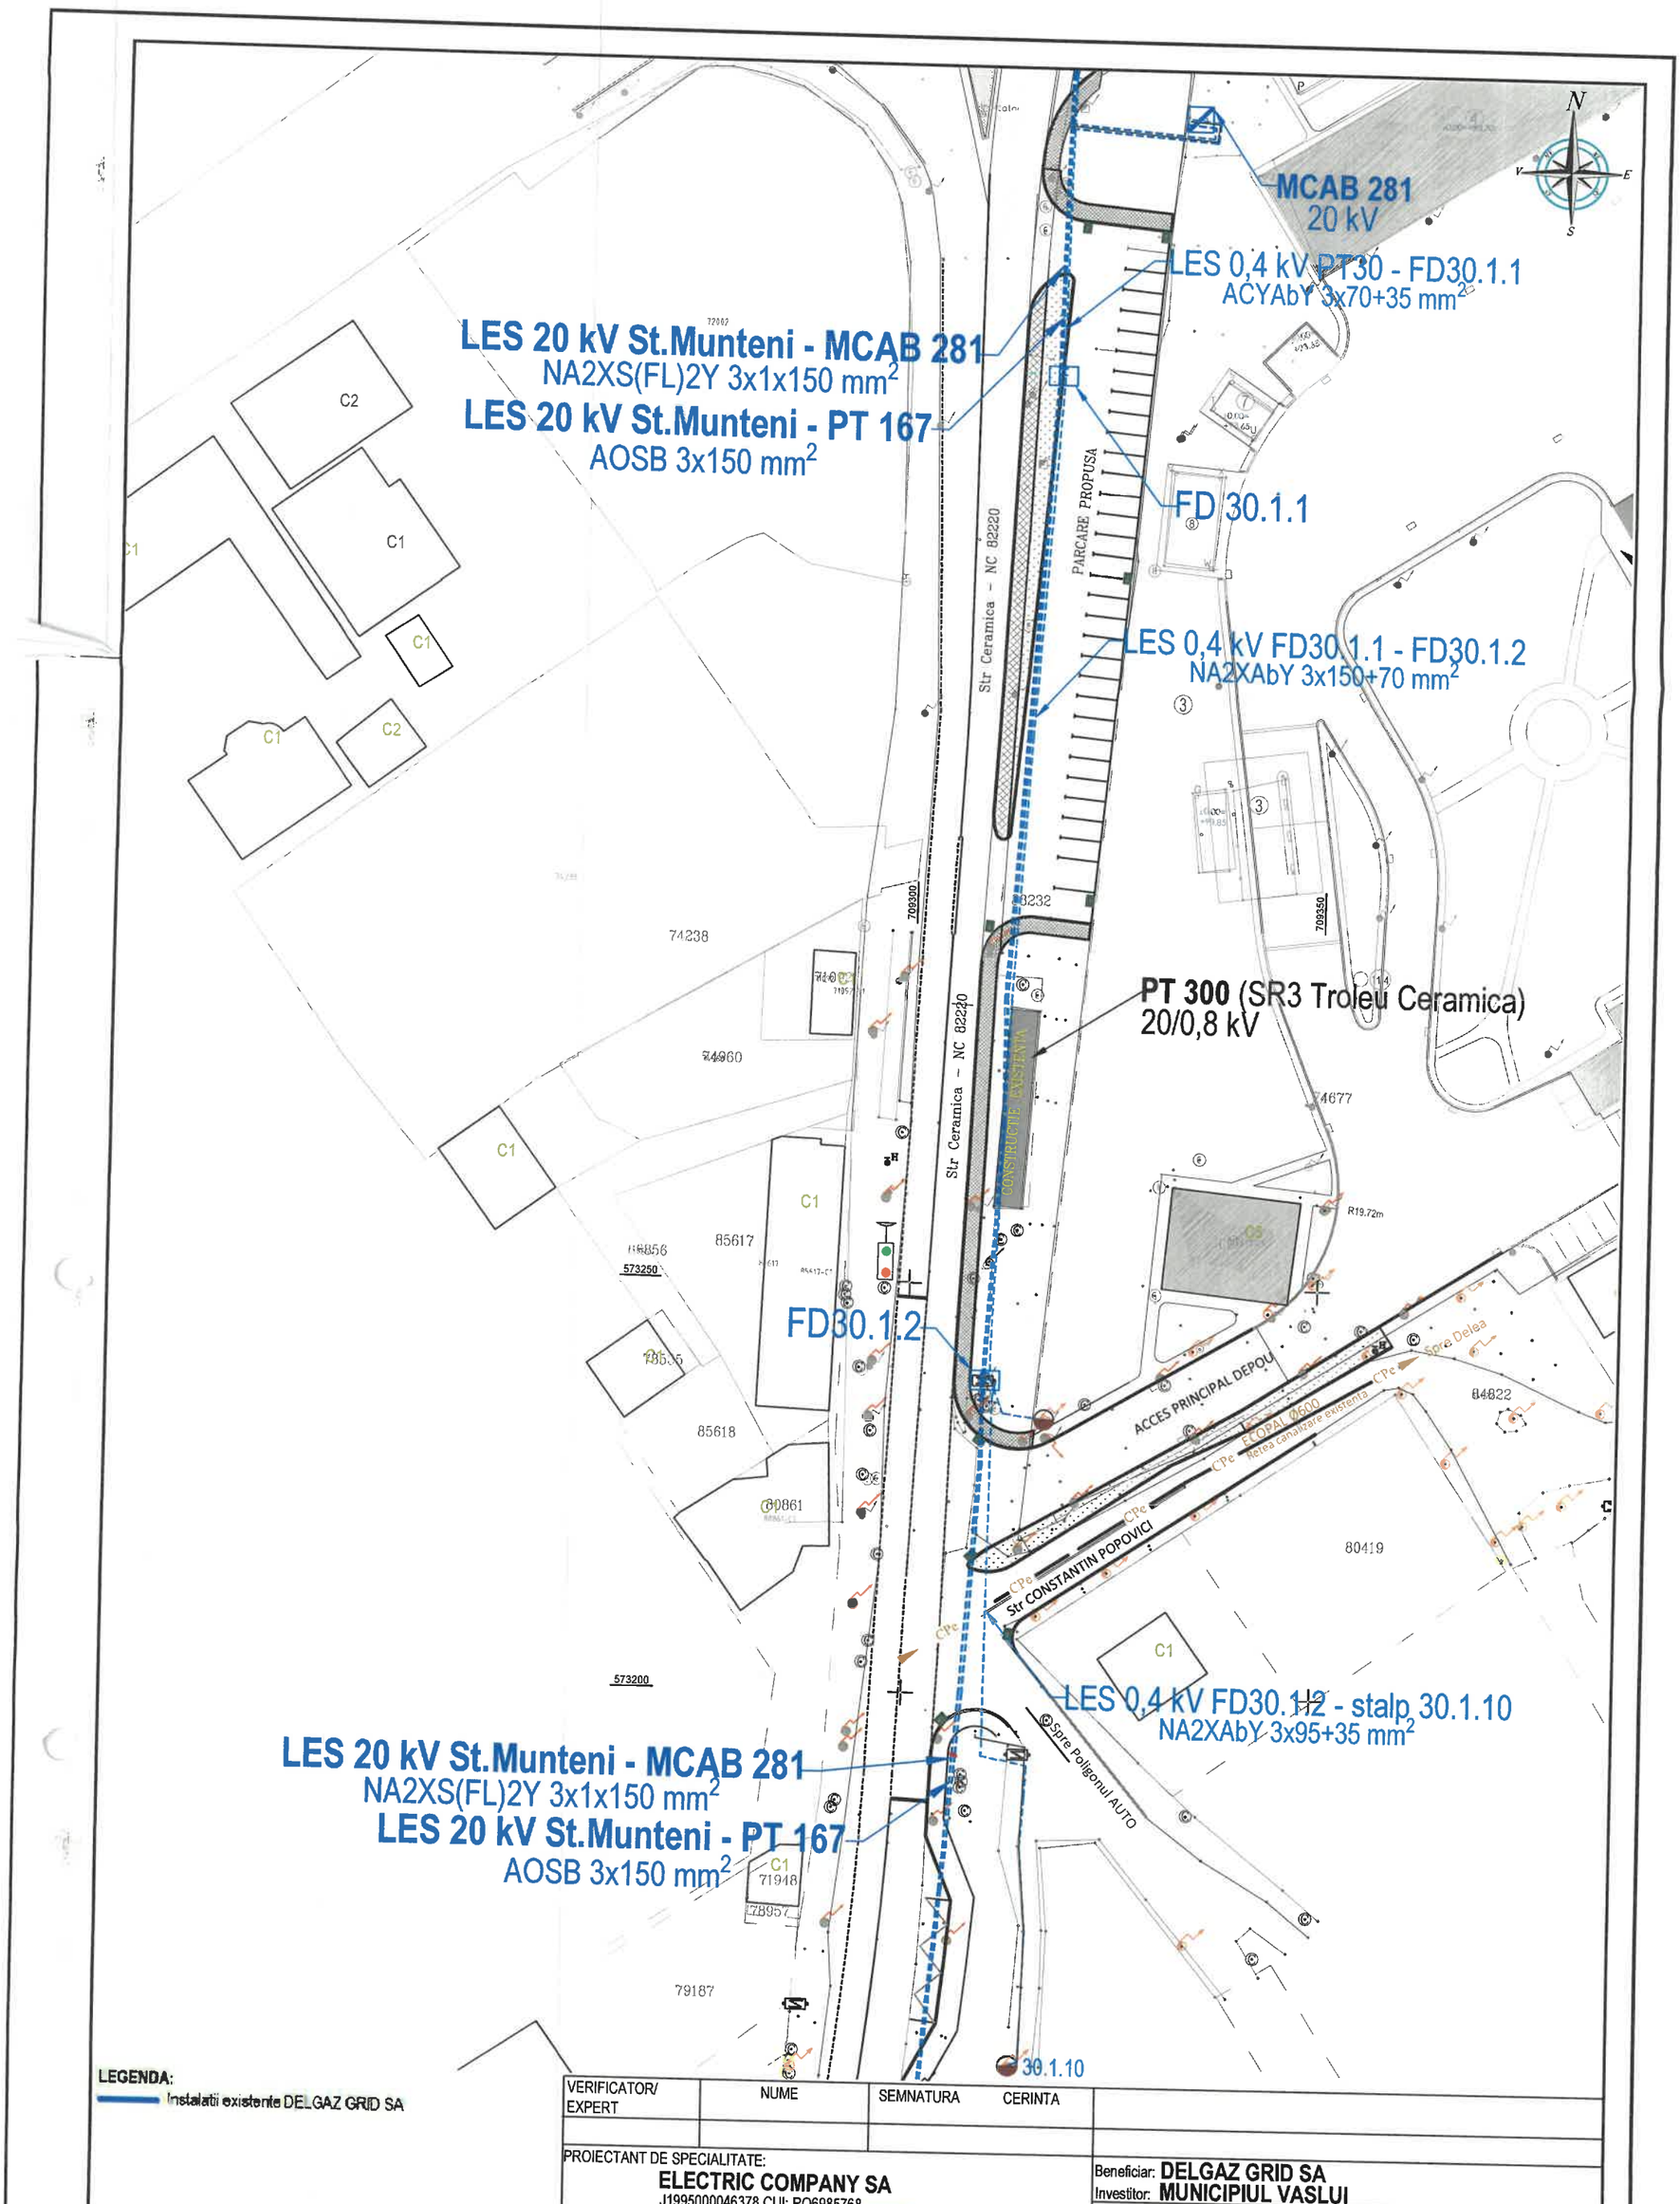

LEGENDA:

Instalatii existente DELGAZ GRID SA

VERIFICATOR/ EXPERT	NUME	SEMNATURA	CERINTA	

PROIECTANT DE SPECIALITATE:
ELECTRIC COMPANY SA
J1995000046378 CUI: RO6985768
TEL/FAX: 0235 312 438

SPECIFICATIE	NUME	SEMNATURA
SEF PROIECT	ing.Lucian STANCU	
PROIECTANT	ing.Liviu TALPALARU	
DESENAT	ing.Liviu TALPALARU	

Scara: 1:750
Data: septembrie 2026

Beneficiar: **DELGAZ GRID SA**
Investitor: **MUNICIPIUL VASLUI**

Titlu proiect: Realizare coexistență între rețelele electrice de distribuție aparținând DELGAZ GRID SA și obiectivul "Acces principal depou pentru transport public în municipiul Vaslui"

Pr.nr.: 46/2026
Faza: St.coexist.

Titlu plansa: Plan situatie instalatii existente

Plansa: E2



VERIFICATOR/ EXPERT	NUME	SEMNATURA	CERINTA	REFERAT/EXPERTIZA NR./DATA

PROIECTANT DE SPECIALITATE:
ELECTRIC COMPANY SA
J1995000046378 CUI: RO6985768
TEL/FAX: 0235 312 438

SPECIFICATIE	NUME	SEMNATURA
SEF PROIECT	ing.Lucian STANCU	
PROIECTANT	ing.Liviu TALPALARU	
DESENAT	ing.Liviu TALPALARU	

Scara: 1:2000

Data: tembrie 2026

Beneficiar: **DELGAZ GRID SA**
Investitor: **MUNICIPIUL VASLUI**

Titlu proiect: Realizare coexistență între rețelele electrice de distribuție aparținând DELGAZ GRID SA și obiectivul "Acces principal depou pentru transport public în municipiul Vaslui"

Pr.nr.: 46/2026

Faza: St.coexist.

Titlu plansa: Plan de incadrare in zona

Plansa: E1