
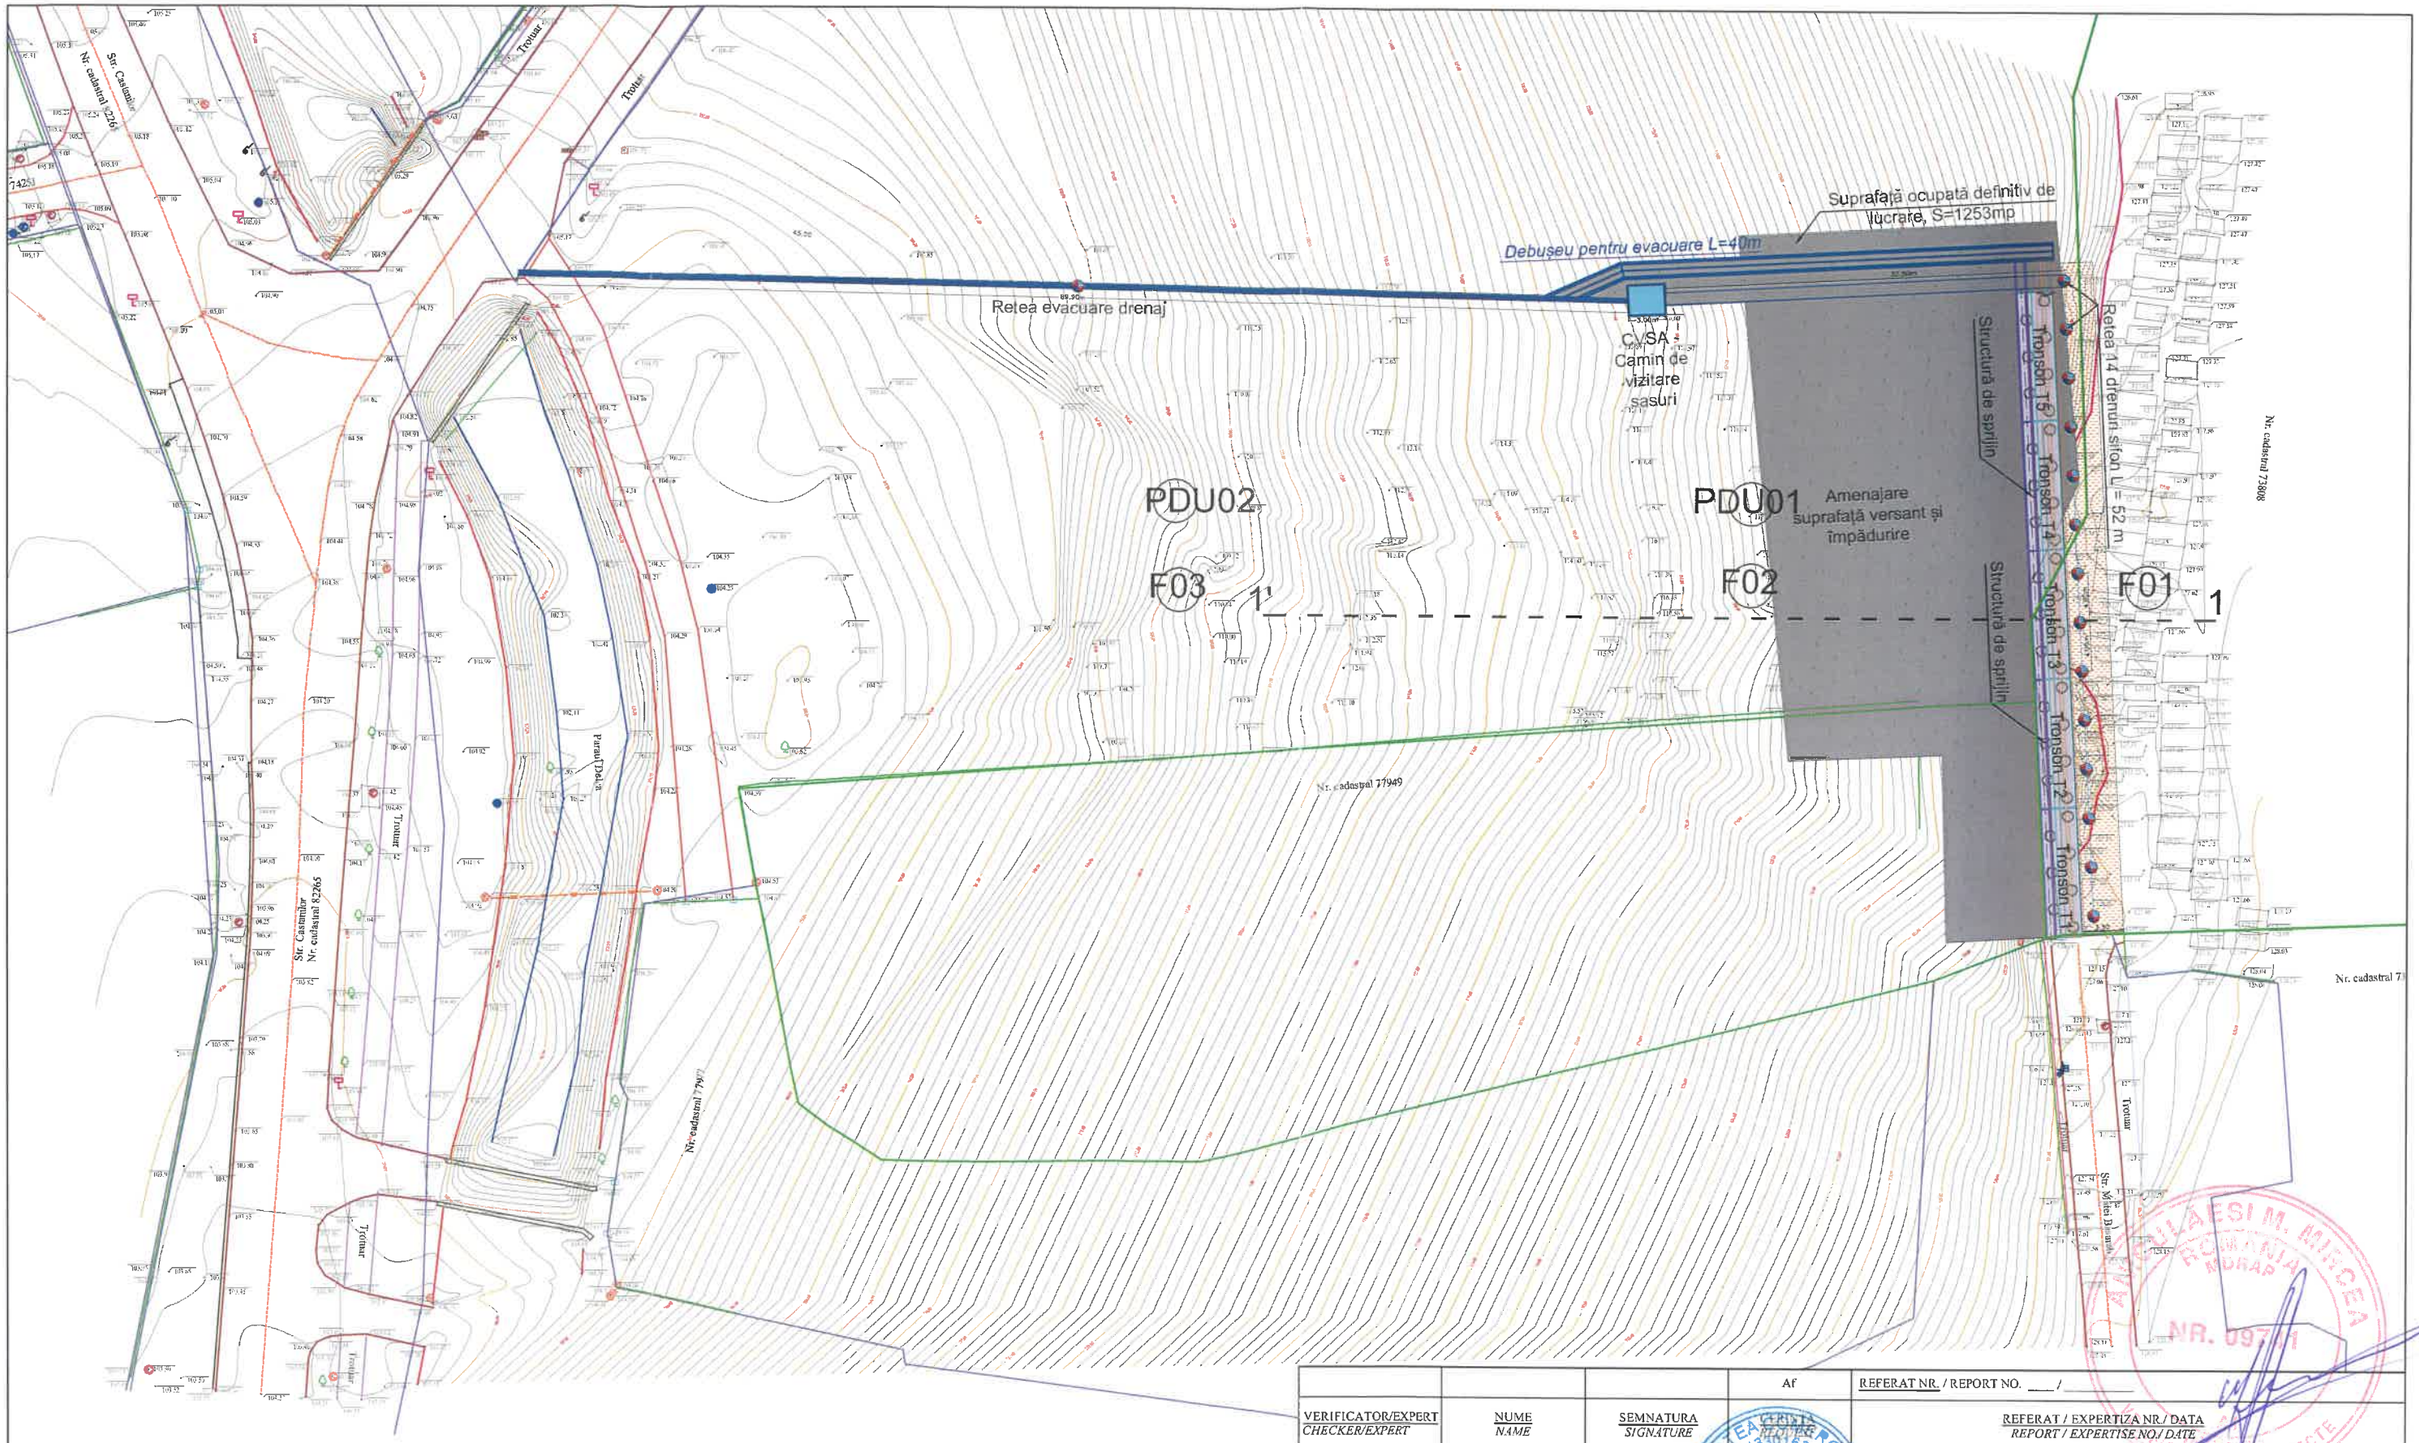


			Af	REFERAT NR. / REPORT NO. ___ / _____	
VERIFICATOR/EXPERT *CHECKER/EXPERT*	NUME *NAME*	SEMNATURA *SIGNATURE*		REFERAT / EXPERTIZA NR / DATA *REPORT / EXPERTISE NO./ DATE*	
PROEXROM	S.C. PROEXROM S.R.L. Str. Bularga nr. 2B, Iasi J22 - 611 - 2000			BENEFICIAR *APPLICANT* MUNICIPIUL VASLUI	PROIECT NR. *PROJECT NO.* 11242/ 02.08.2021
SPECIFICATIE *SPECIFICATION*	NUME *NAME*	SEMNATURA *SIGNATURE*	SCARA *SCALE* 1:500	TITLU PROIECT *PROJECT NAME* REACTUALIZARE SF - CONSOLIDARE CIMITIR ETERNITATEA ÎN ZONA STR. MATEI BASARAB	FAZA *PHASE* S.F.
SEF PROIECT *PROJECT MANAGER*	dr. ing. CARASTOIAN Dan				
PROIECTAT *DESIGNED*	dr. ing. ILIESI Adrian		DATA *DATE* August 2021	TITLU PLANSA / *DRAWING NAME* Plan de situație cu soluții propuse - Scenariul 1	PLANSA NR. *DRAWING NR.* P01
VERIFICAT *CHECKED*	dr. ing. BITIR Andreea				

PROFIL TRANSVERSAL 1-1'
SCENARIUL 1
SC. 1:200

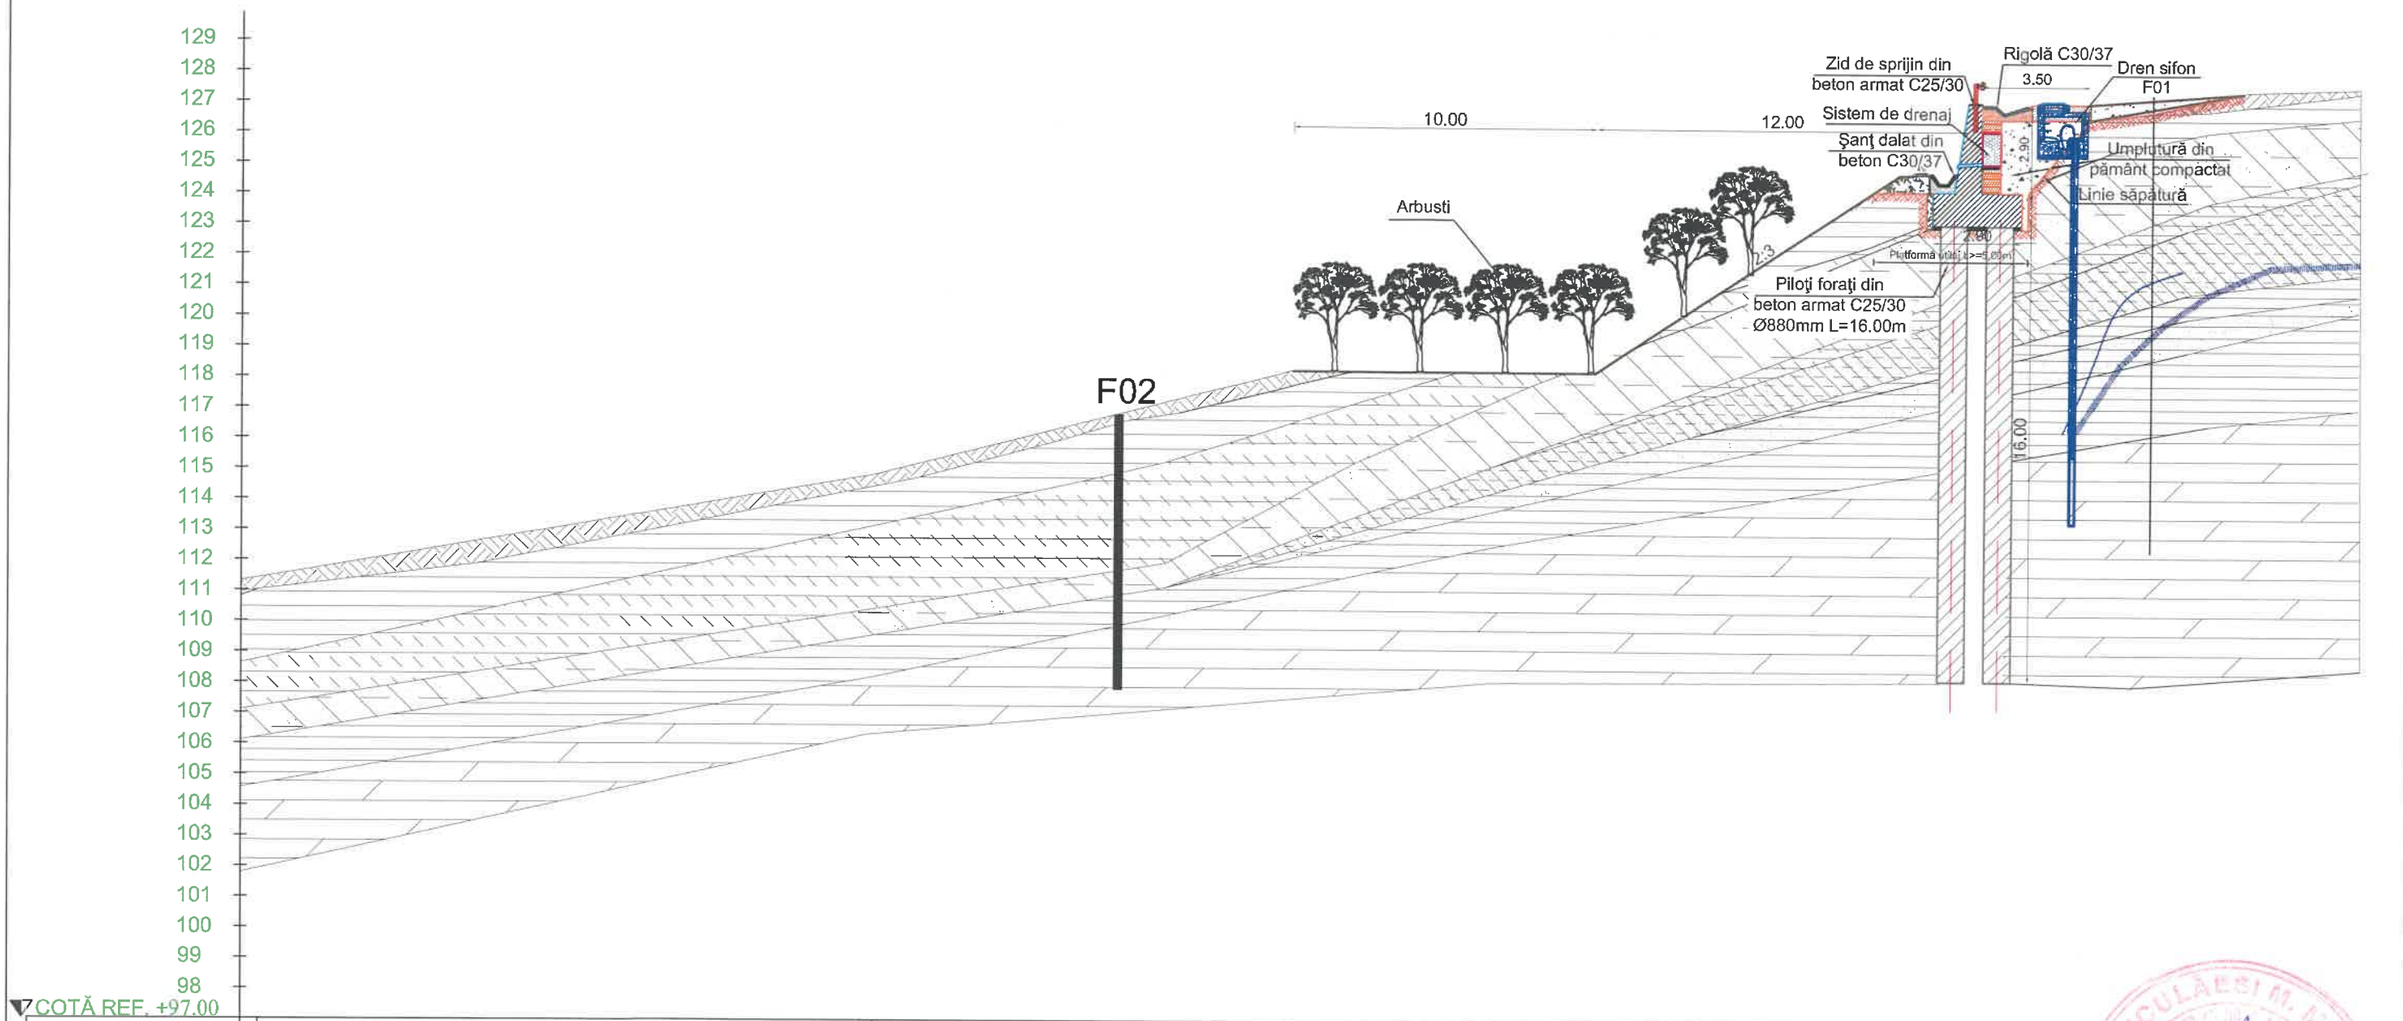

Inalt.	111.415		114.822		119.963				127.477		127.724
Lungime	20.000		40.000		60.000				80.060		88.149

VERIFICATOR/EXPERT *CHECKER/EXPERT*	NUME *NAME*	SEMNATURA *SIGNATURE*	CERINTA *REQUEST*	REFERAT NR. / REPORT NO. ___ / _____
				REFERAT / EXPERTIZA NR./ DATA *REPORT / EXPERTISE NO./ DATE*

PROEXROM

S.C. PROEXROM S.R.L.
Str. Bularga nr. 2B, Iasi
J22 - 611 - 2000

SPECIFICATIE *SPECIFICATION*	NUME *NAME*	SEMNATURA *SIGNATURE*	SCARA *SCALE*	BENEFICIAR *APPLICANT*	PROIECT NR. *PROJECT NO.*
				MUNICIPIUL VASLUI	11242/ 02.08.2021
SEF PROIECT *PROJECT MANAGER*	dr. ing. CARASTOIAN Dan		1:200	TITLU PROIECT *PROJECT NAME*	FAZA *PHASE*
PROIECTAT *DESIGNED*	dr. ing. ILIESI Adrian			REACTUALIZARE SF - CONSOLIDARE CIMITIR ETERNITATEA ÎN ZONA STR. MATEI BASARAB	S.F.
VERIFICAT *CHECKED*	dr. ing. BITIR Andreea		DATA *DATE* August 2021	TITLU PLANSA / *DRAWING NAME*	PLANSA NR. *DRAWING NR.*
				Profil transversal 1-1 - Scenariul 1	P02

PDU02

PDU01

F03

F02

F01

1'

1

Amenajare suprafață versant și împădurire

Structură de sprijin din pământ armat cu geogrile și parament vegetalizat

Rețea 14 drenuri sifon L = 52 m

Nr. cadastral 27949

Nr. cadastral 73808

Nr. cadastral 73809

Drum de acces

Str. Castanilor
Nr. cadastral 82265

Trotuar

Trotuar

Trotuar

Trotuar

Trotuar

Str. Mihai Basarab


Nr. cadastral 77072

ANGHELAEDI M. MIRCEA
ROMÂNIA
ARHIP
NR. 09741

			Af	REFERAT NR. / REPORT NO. ___ / _____
VERIFICATOR/EXPERT *CHECKER/EXPERT*	NUME *NAME*	SEMNATURA *SIGNATURE*	ȘTAMPILA *SEAL*	REFERAT / EXPERTIZA NR./ DATA *REPORT / EXPERTISE NO./ DATE*

PROEXROM	S.C. PROEXROM S.R.L. Str. Bularga nr. 22B, Iași J22 - 611 - 2000			BENEFICIAR *APLICANT* MUNICIPIUL VASLUI	PROIECT NR. *PROJECT NO.* 11242/ 02.08.2021
SPECIFICATIE *SPECIFICATION*	NUME *NAME*	SEMNATURA *SIGNATURE*	SCARA *SCALE*	TITLU PROIECT *PROJECT NAME* REACTUALIZARE SF - CONSOLIDARE CIMITIR ETERNITATEA ÎN ZONA STR. MATEI BASARAB	FAZA *PHASE* S.F.
SEF PROIECT *PROJECT MANAGER*	dr. ing. CARASTOIAN Dan		1:500		
PROIECTAT *DESIGNED*	dr. ing. ILIESI Adrian		DATA *DATE*	TITLU PLANSA / *DRAWING NAME*	PLANSA NR. *DRAWING NR.*
VERIFICAT *CHECKED*	dr. ing. BITIR Andreea		August 2021	Plan de situație cu soluții propuse - Scenariul 2	P03

PROFIL TRANSVERSAL 1-1'
SCENARIUL 2
SC. 1:200

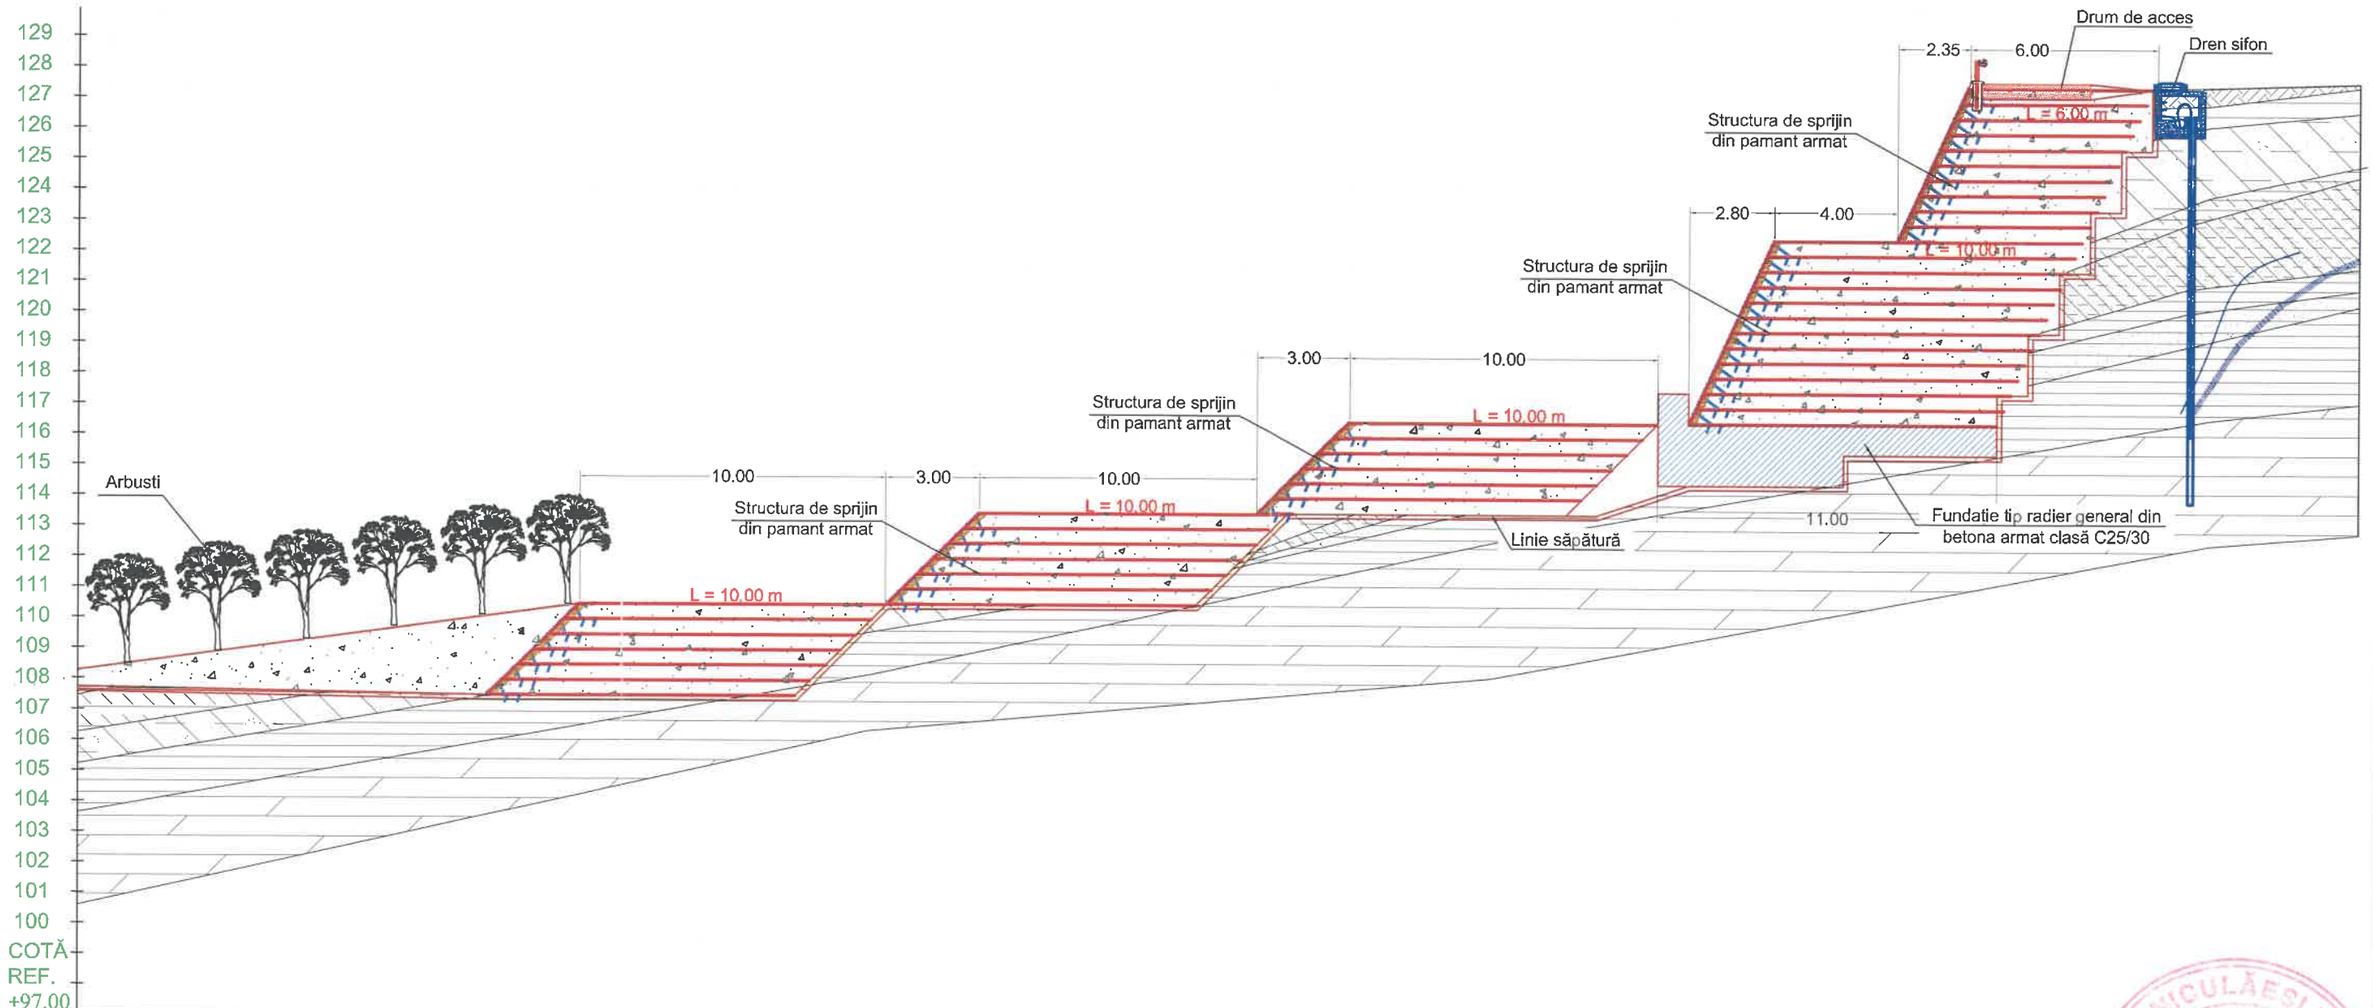

Inalt.	111.415		114.822		119.963				127.471		127.724
Lung.	20.000		40.000		60.000				80.000		84.149

			Af	REFERAT NR. / REPORT NO. ___ / _____
VERIFICATOR/EXPERT *CHECKER/EXPERT*	NUME *NAME*	SEMNATURA *SIGNATURE*	CERINȚE *REQUEST*	REFERAT / EXPERTIZA NR. / DATA *REPORT / EXPERTISE NO. / DATE*

PROEXROM	S.C. PROEXROM S.R.L. Str. Bularga nr. 2B, Iași J22 - 611 - 2000			BENEFICIAR *APPLICANT*	PROIECT NR. *PROJECT NO.*
				MUNICIPIUL VASLUI	11242/ 02.08.2021
SPECIFICATIE *SPECIFICATION*	NUME *NAME*	SEMNATURA *SIGNATURE*	SCARA *SCALE*	TITLU PROIECT *PROJECT NAME*	FAZA *PHASE*
			1:200	REACTUALIZARE SF - CONSOLIDARE CIMITIR ETERNITATEA ÎN ZONA STR. MATEI BASARAB	S.F.
ŞEF PROIECT *PROJECT MANAGER*	dr. ing. CARASTOIAN Dan				
PROIECTAT *DESIGNED*	dr. ing. ILIESI Adrian		DATA *DATE*	TITLU PLANSA / *DRAWING NAME*	PLANSA NR. *DRAWING NR.*
VERIFICAT *CHECKED*	dr. ing. BITIR Andreea		August 2021	Profil transversal 1-1 - Scenariul 2	P04