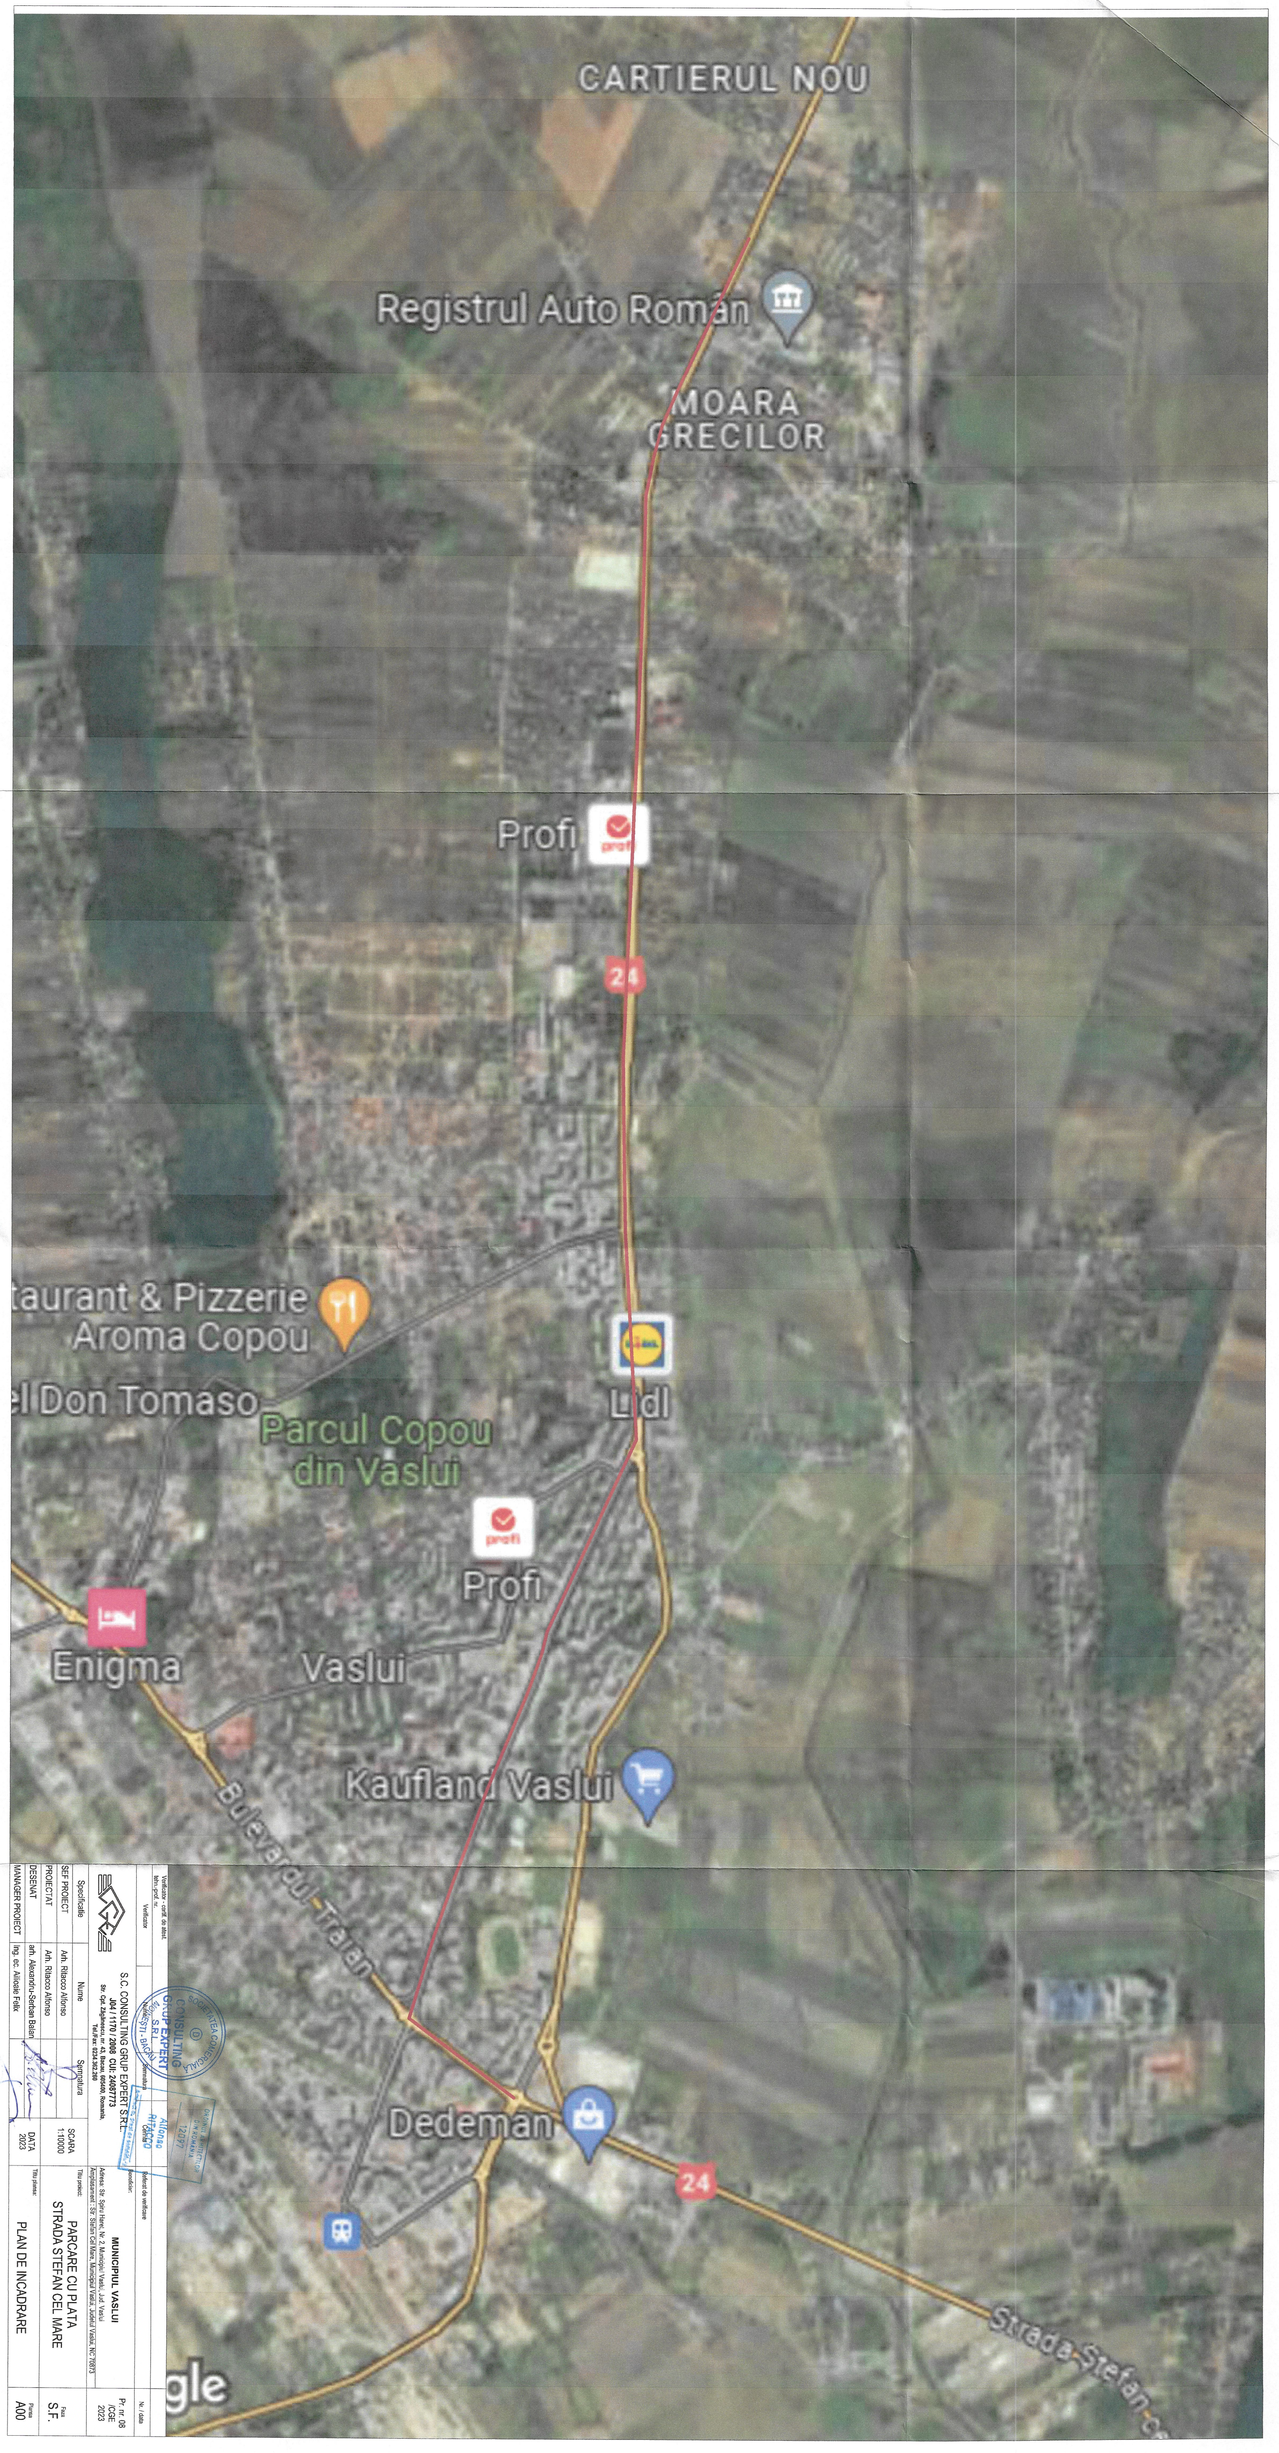


Specificație	Nume	Semnătura			
Șef proiect	Arh. Răzvan Afanas				
Proiectat	Arh. Răzvan Afanas				
Desenat	arh. Alexandru-Sorban Balan				
Manager proiect	Ing. cv. Adrian Fătu				

S.C. CONSULTING GRUP EXPERT'S S.R.L.
J04 / 1170 / 2008 CUI: 24097773
Str. Gen. Ziligheniu, nr. 43, Bacău, 600305, Romania.
Tel./Fax: 0234 / 513.187


Inițiator: Județul Vaslui
Beneficiar: MUNICIPIUL VASLUI
Adresa: Str. Ștefan Tomșa, Nr. 2, Municipiul Vaslui, Jud. Vaslui
Amplasament: DN 'Strada Cel Mare, Municipiul Vaslui, Județul Vaslui, RO 730113


Titlu proiect: PARCARE CU PLATA STRADA STEFAN CEL MARE

Titlu planșe: PLAN DE ÎNCADRARE

Scara: 1:10000
Data: 2023
Faza: S.F.
Pl. nr.: A00
Pr. nr.: 08 / CE / 2023
Nr. / data:

Anexa la Raportul de specialitate

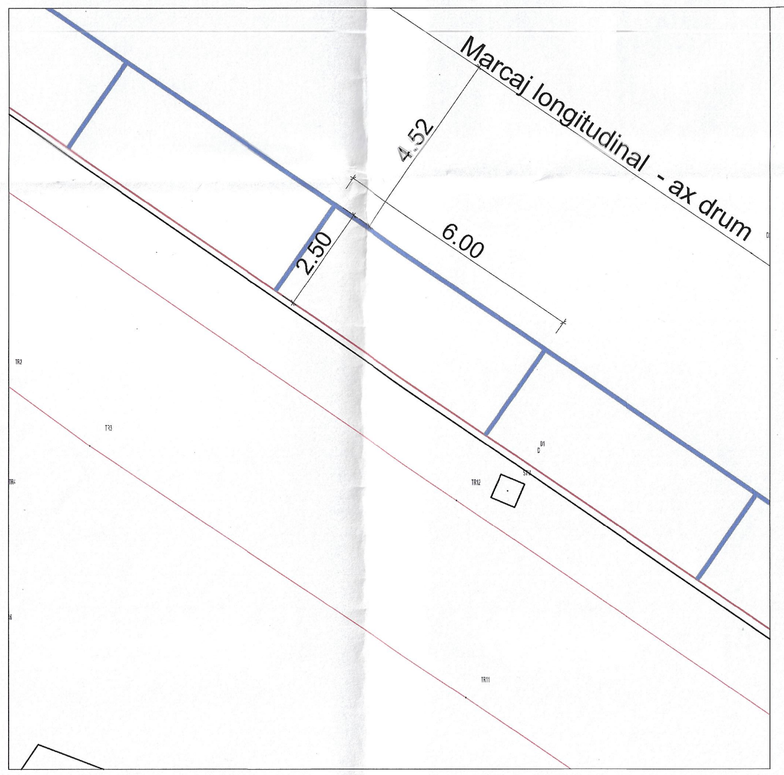

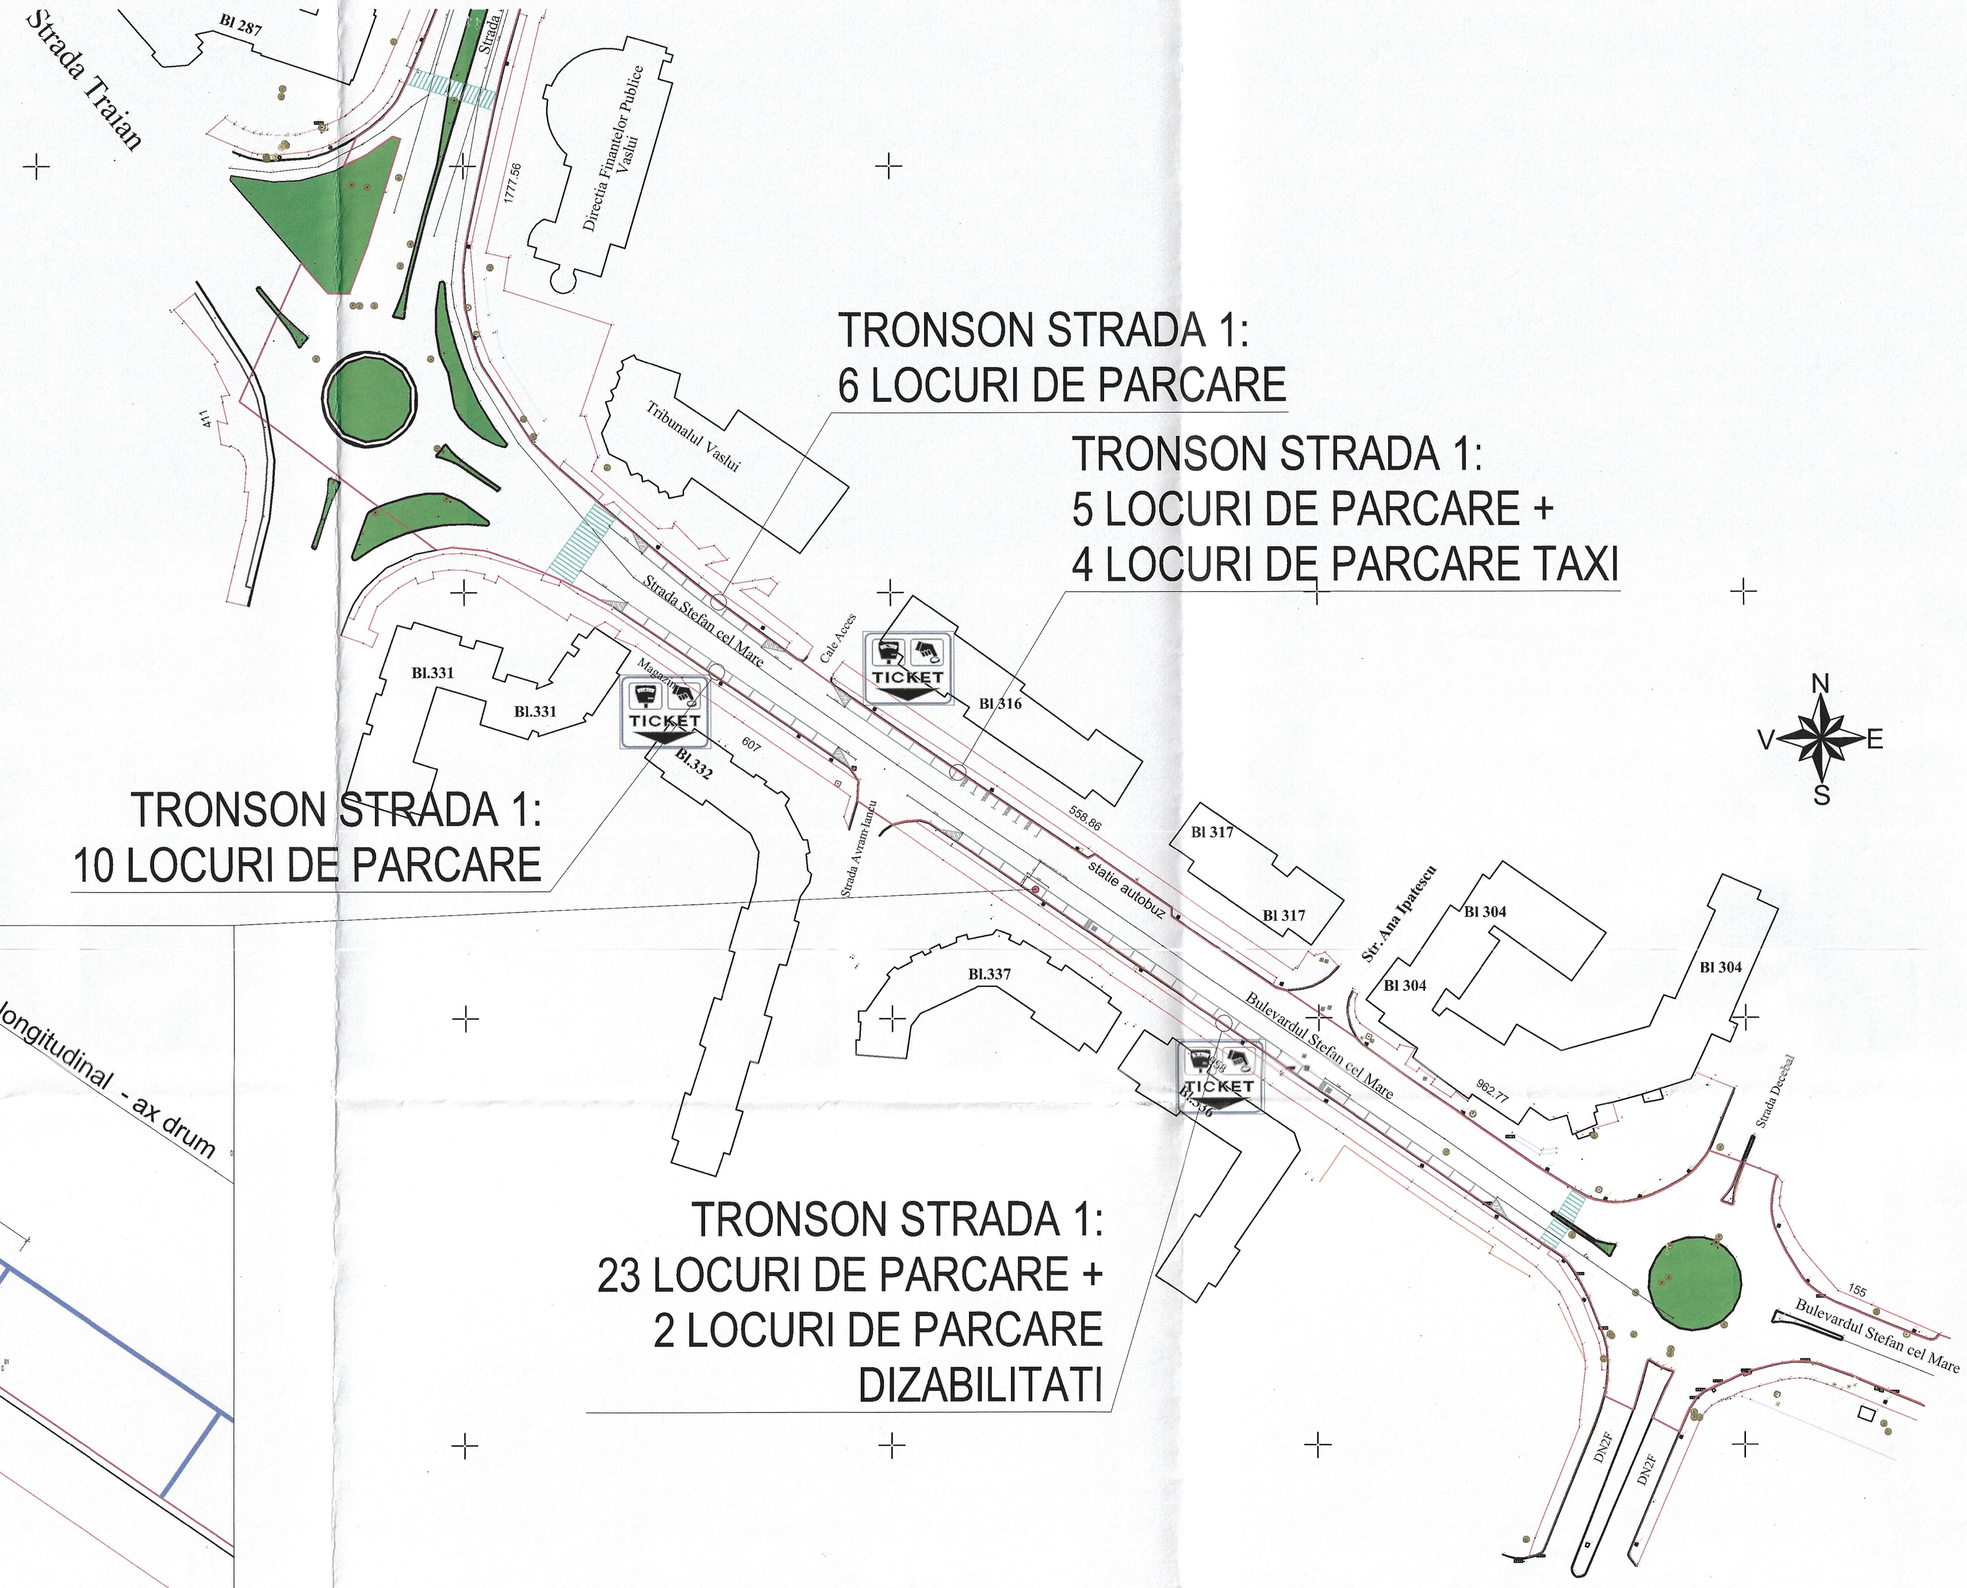

TRONSON STRADA 1:
6 LOCURI DE PARCARE

TRONSON STRADA 1:
5 LOCURI DE PARCARE +
4 LOCURI DE PARCARE TAXI

TRONSON STRADA 1:
10 LOCURI DE PARCARE

TRONSON STRADA 1:
23 LOCURI DE PARCARE +
2 LOCURI DE PARCARE
DIZABILITATI

TRONSON STRADA 1-SENS GIRATORIU DECEBAL-CRUCEA GARII


Total locuri de parcare: 50 locuri de parcare, din care:
44 locuri de parcare
2 locuri de parcare pentru persone cu dizabilitati
4 locuri de parcare pentru taxi.

3 parcometre prevazute cu camere de supraveghere
3 indicatoare de parcare prevazute cu semne aditionale.
- Distanta dintre locurile de parcare si coltul intersectilor este variabila in functie de solutia adopatat in cadrul sedintei Comisiei de Circulatiei Vaslui minim: 50,00 ml; 25,00 ml; 10,00 ml; 5,00 ml;
- Distanta dintre locuri de parcare si trecerile de pieton este de minim 10,00 ml inainte de trecerile si 5,00 ml dupa trecerile pietonale;
- Distanta dintre locuri de parcare si statile de autobuz va fi de minim 5,00ml.

SOCIETATEA COMERCIALA CONSULTING GRUP EXPERT S.R.L. MOINESTI - BACAU

ORDINUL ARHITECTILOR DIN ROMANIA 12097 Alfonso Rifracco

Verificator - certif. de atest. tehn.-prof. nr.				Referat de verificare	Nr. / data
Verificator	Nume	Semnatura	Cerinta		
S.C. CONSULTING GRUP EXPERT S.R.L. J04 / 1170 / 2008 CUI: 24087773 Str. Cpt. Zăgănescu, nr. 43, Bacau, 605400, Romania, Tel./Fax: 0234.362.260				Beneficiar: Municipiul Vaslui Adresa: Str. Spiru Haret, Nr. 2, Municipiul Vaslui, Judetul Vaslui Amplasament : Str. Stefan Cel Mare, Municipiul Vaslui, Judetul Vaslui, NC 70873	Pr. nr. 08 /CGE 2023
Specificatie	Nume	Semnatura	SCARA 1:1000	Titlu proiect: PARCARE CU PLATA STRADA STEFAN CEL MARE	Faza S.F.
SEF PROIECT	Arh. Rifacco Alfonso				
PROIECTAT	Arh. Rifacco Alfonso				
DESENAT	arh. Alexandru-Serban Balan		DATA 2023	Titlu plansa: PLAN DE SITUATIE TRONSON STRADA 1 varianta I minimala	Plansa A01
MANAGER PROIECT	Ing. ec. Ailicaie Felix				

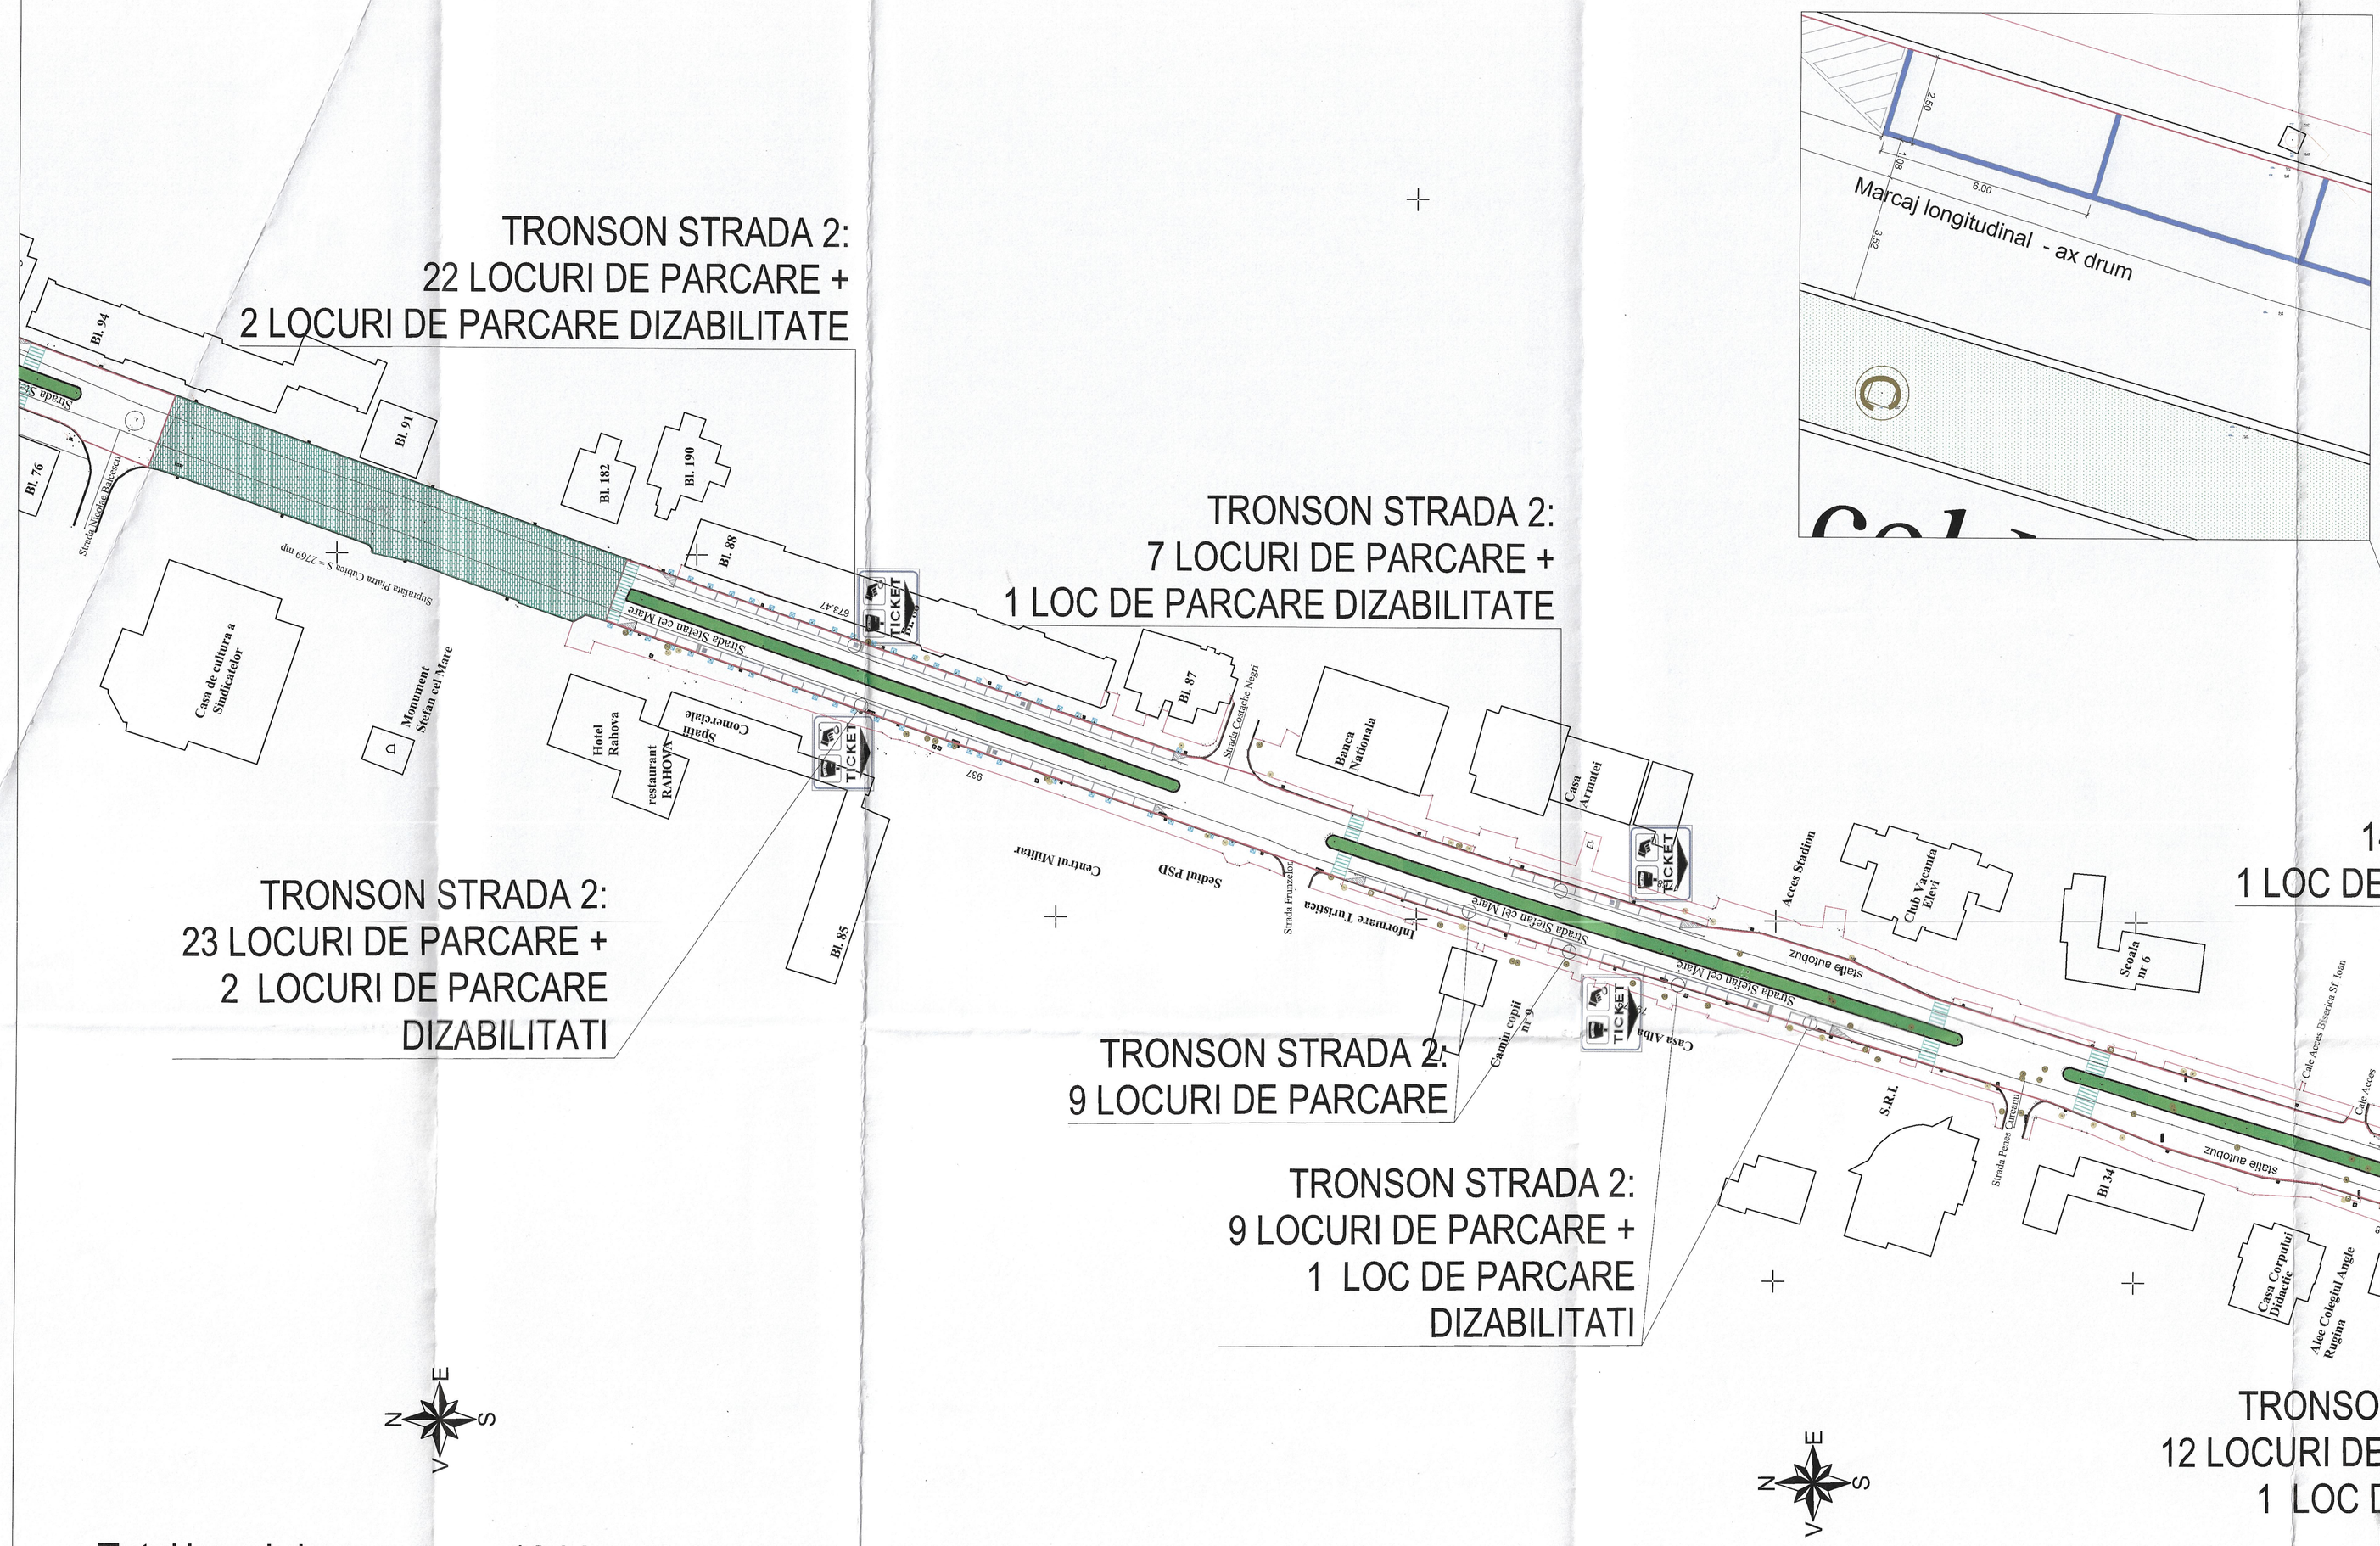

Total locuri de parcare: 104 locuri de parcare, din care:
96 locuri de parcare
8 locuri de parcare pentru persone cu dizabilitati.
6 parcometre prevazute cu camere de supraveghere
6 indicatoare de parcare prevazute cu semne aditionale.

TRONSON STRADA 2

SENS CRUCEA GARII-INTERSECTIE STR. NICOLAE BALCESCU

- Distanta dintre locurile de parcare si coltul intersectilor este variabila in functie de solutia adopatat in cadrul sedintei Comisiei de Circulatiei Vaslui minim: 50,00 ml; 25,00 ml; 10,00 ml; 5,00 ml;
- Distanta dintre locuri de parcare si trecerile de pieton este de minim 10,00 ml inainte de trecerile si 5,00 ml dupa trecerile pietonale;
- Distanta dintre locuri de parcare si statile de autobuz va fi de minim 5,00ml.

SOCIETATEA COMERCIALA CONSULTING GRUP EXPERT S.R.L. MUNICIPIUL BACAU

ORDINUL ARHITECTILOR DIN ROMANIA 12097 Arhitect

Verificator - certif. de atest. /alte calif. nr.				Referat de verificare	Nr. / data
Verificator	Nume	Semnatura	Ceruta		
S.C. CONSULTING GRUP EXPERT S.R.L. J04 / 1170 / 2008 CUI: 24087773 Str. Cpt. Zăgănescu, nr. 43, Bacau, 605400, Romania, Tel./Fax: 0234.302.260				Beneficiar: Municipiul Vaslui Adresa: Str. Spiru Haret, Nr. 2, Municipiul Vaslui, Judetul Vaslui	Pr. nr. 08 /COE 2023
				Amplasament : Str. Stefan Cel Mare, Municipiul Vaslui, Judetul Vaslui, NC 70873	
Specificatie	Nume	Semnatura	SCARA 1:1000	Titlu proiect: PARCARE CU PLATA STRADA STEFAN CEL MARE	Faza S.F.
SEF PROIECT	Arh. Ritacco Alfonso				
PROIECTAT	Arh. Ritacco Alfonso				
DESENAT	arh. Alexandru-Serban Balan		DATA 2023	Titlu planse: PLAN DE SITUATIE TRONSON STRADA 2 varianta I minimala	Planse A02
MANAGER PROIECT	Ing. ec. Allioaie Felix				

Total locuri de parcare: 42 locuri de parcare, din care:
33 locuri de parcare
2 locuri de parcare pentru persone cu dizabilitati
7 locuri de parcare Taxi.

4 parcometre prevazute cu camere de supraveghere
4 indicatoare de parcare prevazute cu semne aditionale.

- Distanta dintre locurile de parcare si coltul intersectilor este variabila in functie de solutia adopatat in cadrul sedintei Comisiei de Circulatiei Vaslui minim: 50,00 ml; 25,00 ml; 10,00 ml; 5,00 ml;
- Distanta dintre locuri de parcare si trecerile de pieton este de minim 10,00 ml inainte de trecerile si 5,00 ml dupa trecerile pietonale;
- Distanta dintre locuri de parcare si statile de autobuz va fi de minim 5,00ml.

TRONSON STRADA 3:
5 LOCURI DE PARCARE +
1 LOC DE PARCARE
DIZABILITATI +
7 LOCURI DE PARCARE TAXI


TRONSON STRADA 3:
8 LOCURI
DE PARCARE

TRONSON STRADA 3
INTERSECTIE STR. NICOLAE BALCESCU-
-INTERSECTIE STR. HUSULUI



TRONSON STRADA 3:
10 LOCURI DE PARCARE +
1 LOC DE PARCARE
DIZABILITATI


TRONSON STRADA 3:
10 LOCURI DE PARCARE

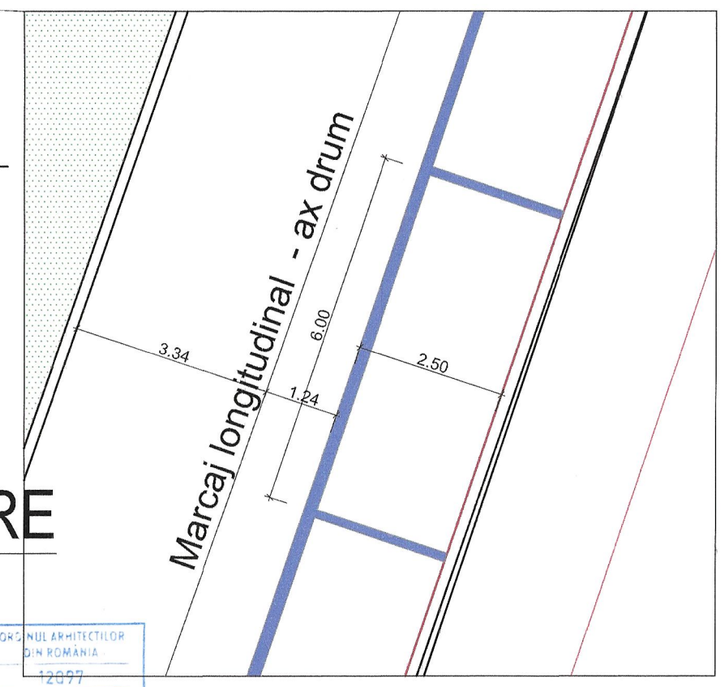

SOCIETATEA COMERCIALA CONSULTING GRUP EXPERT S.R.L. MONESTI - BACAU

ORDINUL ARHITECTILOR DIN ROMANIA 12977

Verificator - certif. de atest. tehn.-prof. nr.		Alfonso			
Verificator		Semnatura	Cerinta	Referat de verificare	Nr. / data
S.C. CONSULTING GRUP EXPERT S.R.L. J04 / 1170 / 2008 CUI: 24087773 Str. Cpt. Zăgănescu, nr. 43, Bacau, 605400, Romania, Tel./Fax: 0234.362.260				Beneficiar: Municipiul Vaslui Adresa: Str. Spiru Haret, Nr. 2, Municipiul Vaslui, Judetul Vaslui Amplasament : Str. Stefan Cel Mare, Municipiul Vaslui, Judetul Vaslui, NC 70873	Pr. nr. 08 /CGE 2023
Specificatie	Nume	Semnatura	SCARA 1:1000	Titlu proiect: PARCARE CU PLATA STRADA STEFAN CEL MARE	Faza S.F.
SEF PROIECT	Arh. Ritacco Alfonso				
PROIECTAT	Arh. Ritacco Alfonso				
DESENAT	arh. Alexandru-Serban Balan		DATA 2023	Titlu plansa: PLAN DE SITUATIE TRONSON STRADA 3 varianta I minimala	Plansa A03
MANAGER PROIECT	Ing. ec. Ailioaie Felix				

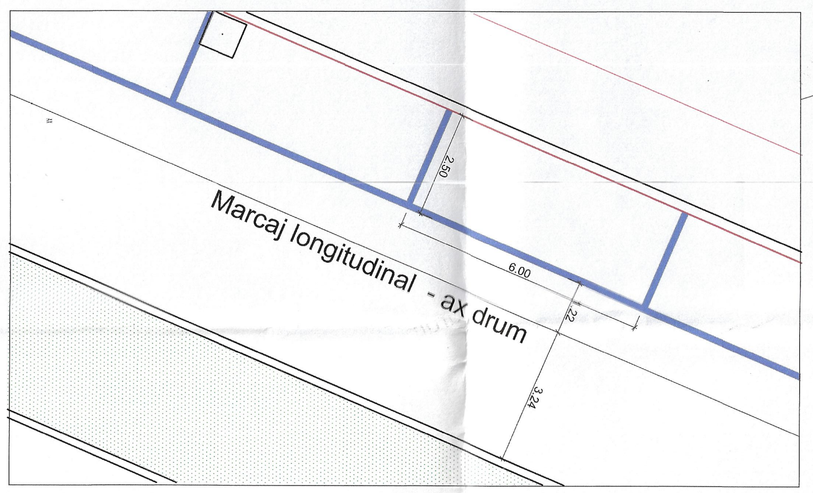

TRONSON STRADA 4

INTERSECTIE STR. HUSULUI-SENS GIRATORIU ZONA VECCHIA ROMA

Total locuri de parcare: 97 locuri de parcare, din care:
83 locuri de parcare
7 locuri de parcare pentru persone cu dizabilitati
7 locuri de parcare Taxi.


6 parcometre prevazute cu camere de supraveghere
6 indicatoare de parcare prevazute cu semne aditionale.


- Distanta dintre locurile de parcare si coltul intersectilor este variabila in functie de solutia adopatat in cadrul sedintei Comisiei de Circulatiei Vaslui minim: 50,00 ml; 25,00 ml; 10,00 ml; 5,00 ml;
- Distanta dintre locuri de parcare si trecerile de pieton este de minim 10,00 ml inainte de trecerile si 5,00 ml dupa trecerile pietonale;
- Distanta dintre locuri de parcare si statile de autobuz va fi de minim 5,00ml.

SOCIETATEA COMERCIALA CONSULTING GRUP EXPERT S.R.L. BACAU

ORDINUL ARHITECTILOR DIN ROMANIA 12097 Alfonso RITACCO

Verificator - certificat de atestare/atestat-grad, nr.				Referat de verificare	
Verificator	Nume	Semnatura	Cerinta		Nr. / data
S.C. CONSULTING GRUP EXPERT S.R.L. J66 / 1170 / 2008 CUI: 24587773 Str. Cpt. Zlăgănescu, nr. 43, Bacau, 605400, Romania, Tel./Fax: 0234.362.260				Beneficiar: Municipiul Vaslui Adresa: Str. Ştefan Hurezi, Nr. 2, Municipiul Vaslui, Judeţul Vaslui Amplasament : Str. Ştefan cel Mare, Municipiul Vaslui, Judeţul Vaslui, NC 70873	Pr. nr. 08 /CGE 2023
Specificatie	Nume	Semnatura	SCARA 1:1000	Titlu proiect: PARCARE CU PLATA STRADA STEFAN CEL MARE	Faza S.F.
SEF PROIECT	Arh. Ritacco Alfonso				
PROIECTAT	Arh. Ritacco Alfonso				
DESENAT	arh. Alexandru-Serban Balan		DATA 2023	Titlu planse: PLAN DE SITUATIE TRONSON STRADA 4 varianta I minimala	Planse A04
MANAGER PROIECT	Ing. ec. Alloaie Felix				

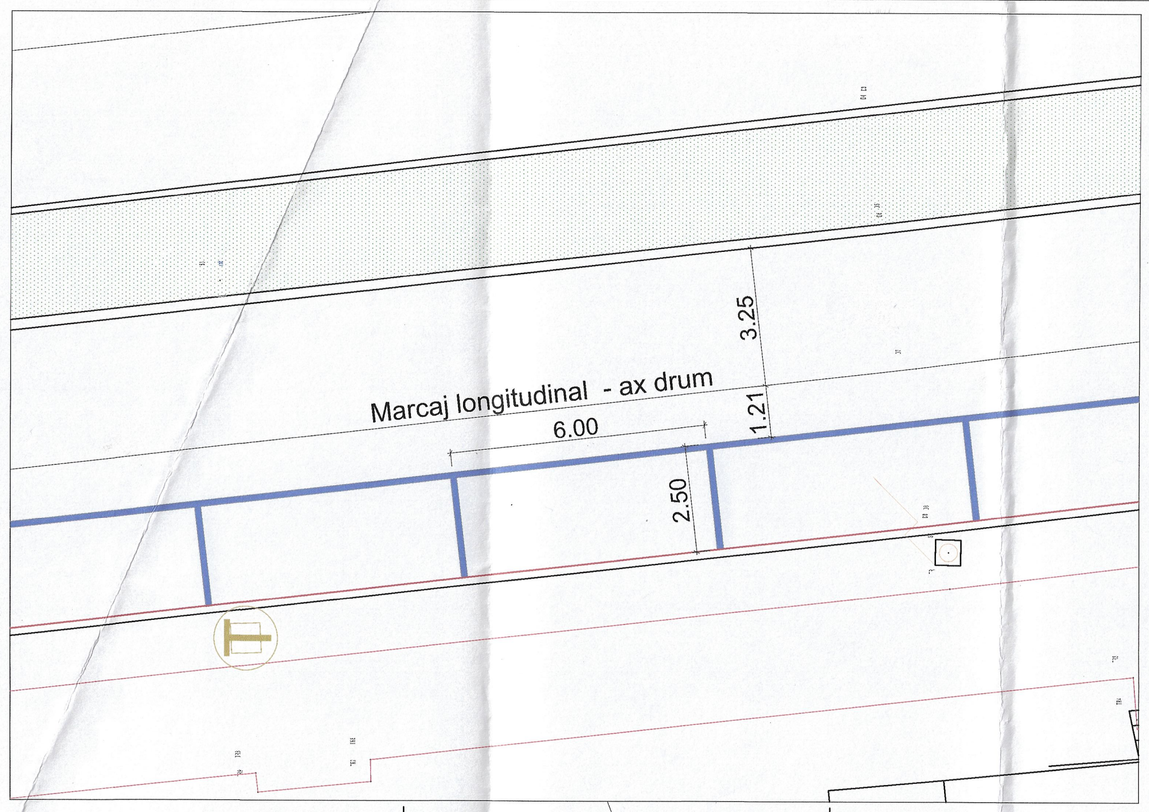

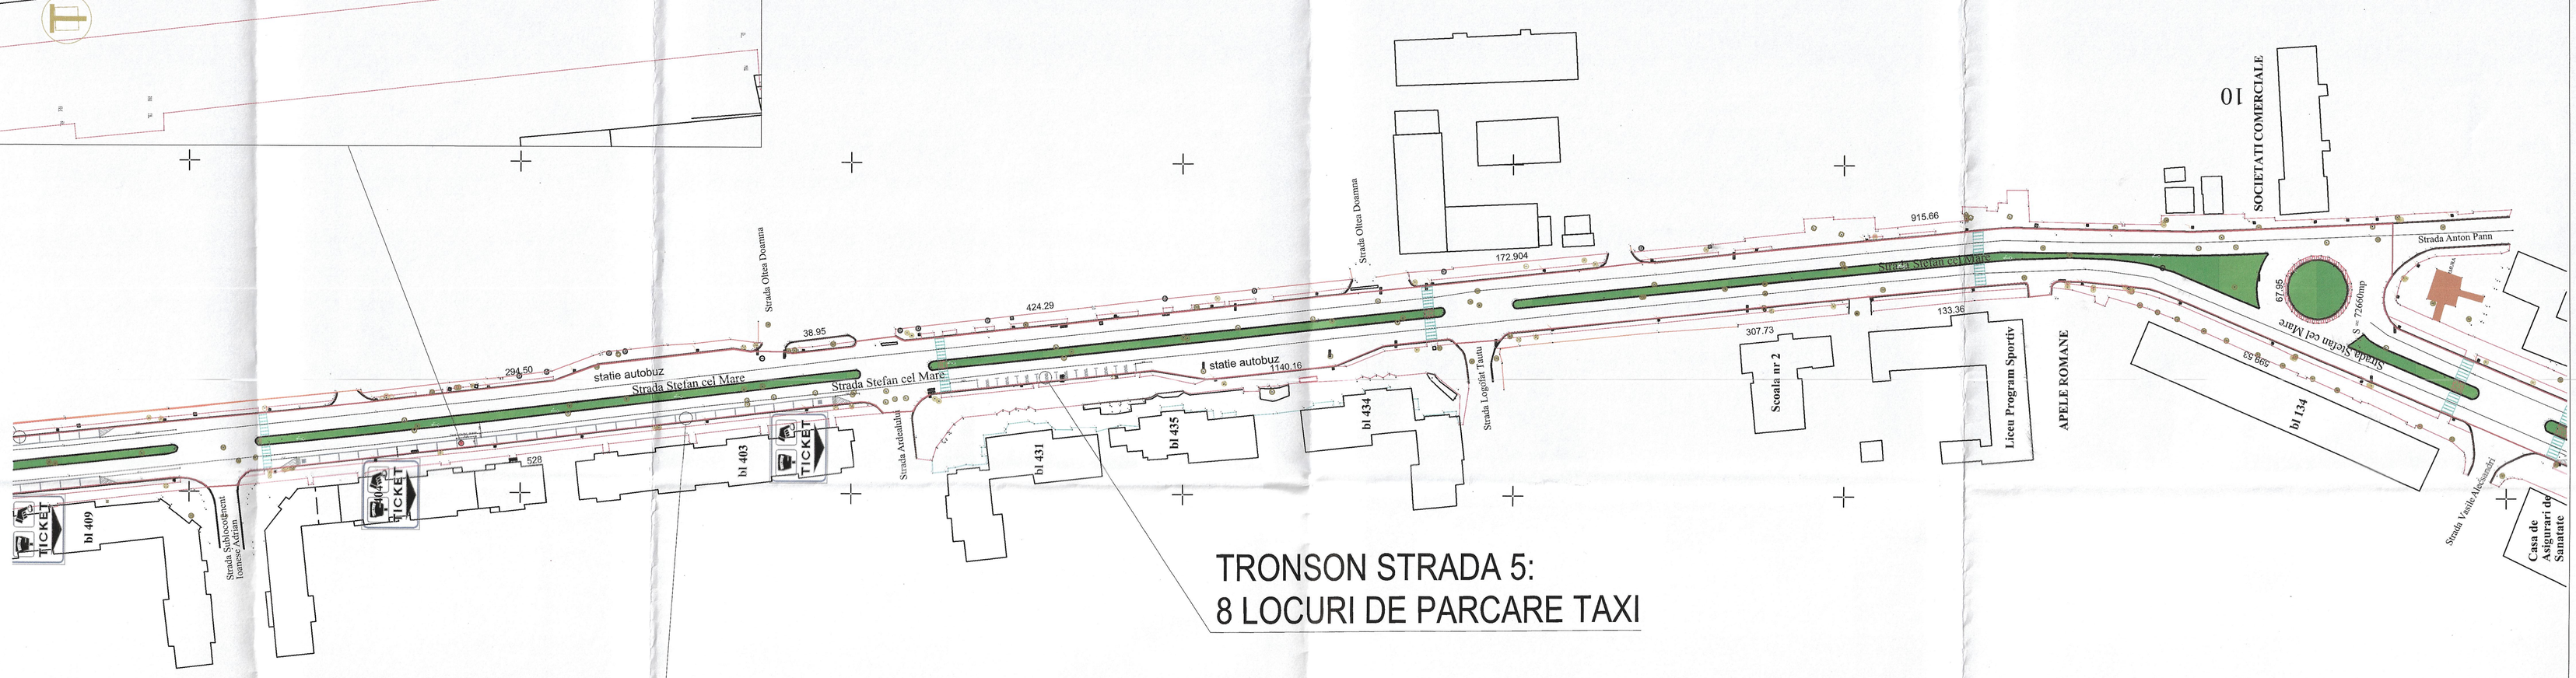

TRONSON STRADA 5:
25 LOCURI DE PARCARE +
2 LOCURI DE PARCARE
DIZABILITATI

TRONSON STRADA 5:
8 LOCURI DE PARCARE TAXI

TRONSON STRADA 5

SENS GIRATORIU ZONA VECCHIA ROMA- intersectie Sublocotenent Ioanese Adrian


Total locuri de parcare: 35 locuri de parcare, din care:
25 locuri de parcare
2 locuri de parcare pentru persone cu dizabilitati
8 locuri de parcare taxi.


2 parcometre prevazute cu camere de supraveghere
2 indicatoare de parcare prevazute cu semne aditionale.
- Distanta dintre locurile de parcare si coltul intersectilor este variabila in functie de solutia adopatat in cadrul sedintei Comisiei de Circulatiei Vaslui minim: 50,00 ml; 25,00 ml; 10,00 ml; 5,00 ml;
- Distanta dintre locuri de parcare si trecerile de pieton este de minim 10,00 ml inainte de trecerile si 5,00 ml dupa trecerile pietonale;
- Distanta dintre locuri de parcare si statile de autobuz va fi de minim 5,00ml.

Verificator - certif. de atest. tehn.-prof. nr.					
Verificator	Nume	Semnatura	Cerinta	Referat de verificare	Nr. / data
S.C. CONSULTING GRUP EXPERT S.R.L. J04 / 1170 / 2008 CUI: 24087773 Str. Cpt. Zăgănescu, nr. 43, Bacau, 605400, Romania, Tel./Fax: 0234.362.260				Beneficiar: Municipiul Vaslui Adresa: Str. Spiru Haret, Nr. 2, Municipiul Vaslui, Judetul Vaslui Amplasament : Str. Stefan Cel Mare, Municipiul Vaslui, Judetul Vaslui, NC 70873	Pr. nr. 08 /CGE 2023
Specificatie	Nume	Semnatura	SCARA 1:1000	Titlu proiect: PARCARE CU PLATA STRADA STEFAN CEL MARE	Faza S.F.
SEF PROIECT	Arh. Ritacco Alfonso				
PROIECTAT	Arh. Ritacco Alfonso				
DESENAT	arh. Alexandru-Serban Balan		DATA 2023	Titlu plansa: PLAN DE SITUATIE TRONSON STRADA 5 varianta I minimala	Planse A05
MANAGER PROIECT	Ing. ec. Aliosie Felix				

Total locuri de parcare: 173 locuri de parcare, din care:
153 locuri de parcare
13 locuri de parcare pentru persone cu dizabilitati
7 locuri de parcare Taxi.

12 parcometre prevazute cu camere de supraveghere
12 indicatoare de parcare prevazute cu semne aditionale.
- Distanta dintre locurile de parcare si coltul intersectilor este variabila in functie de solutia adopatat in cadrul sedintei Comisiei de Circulatiei Vaslui minim: 50,00 ml; 25,00 ml; 10,00 ml; 5,00 ml;
- Distanta dintre locuri de parcare si trecerile de pieton este de minim 10,00 ml inainte de trecerile si 5,00 ml dupa trecerile pietonale;
- Distanta dintre locuri de parcare si statile de autobuz va fi de minim 5,00ml.

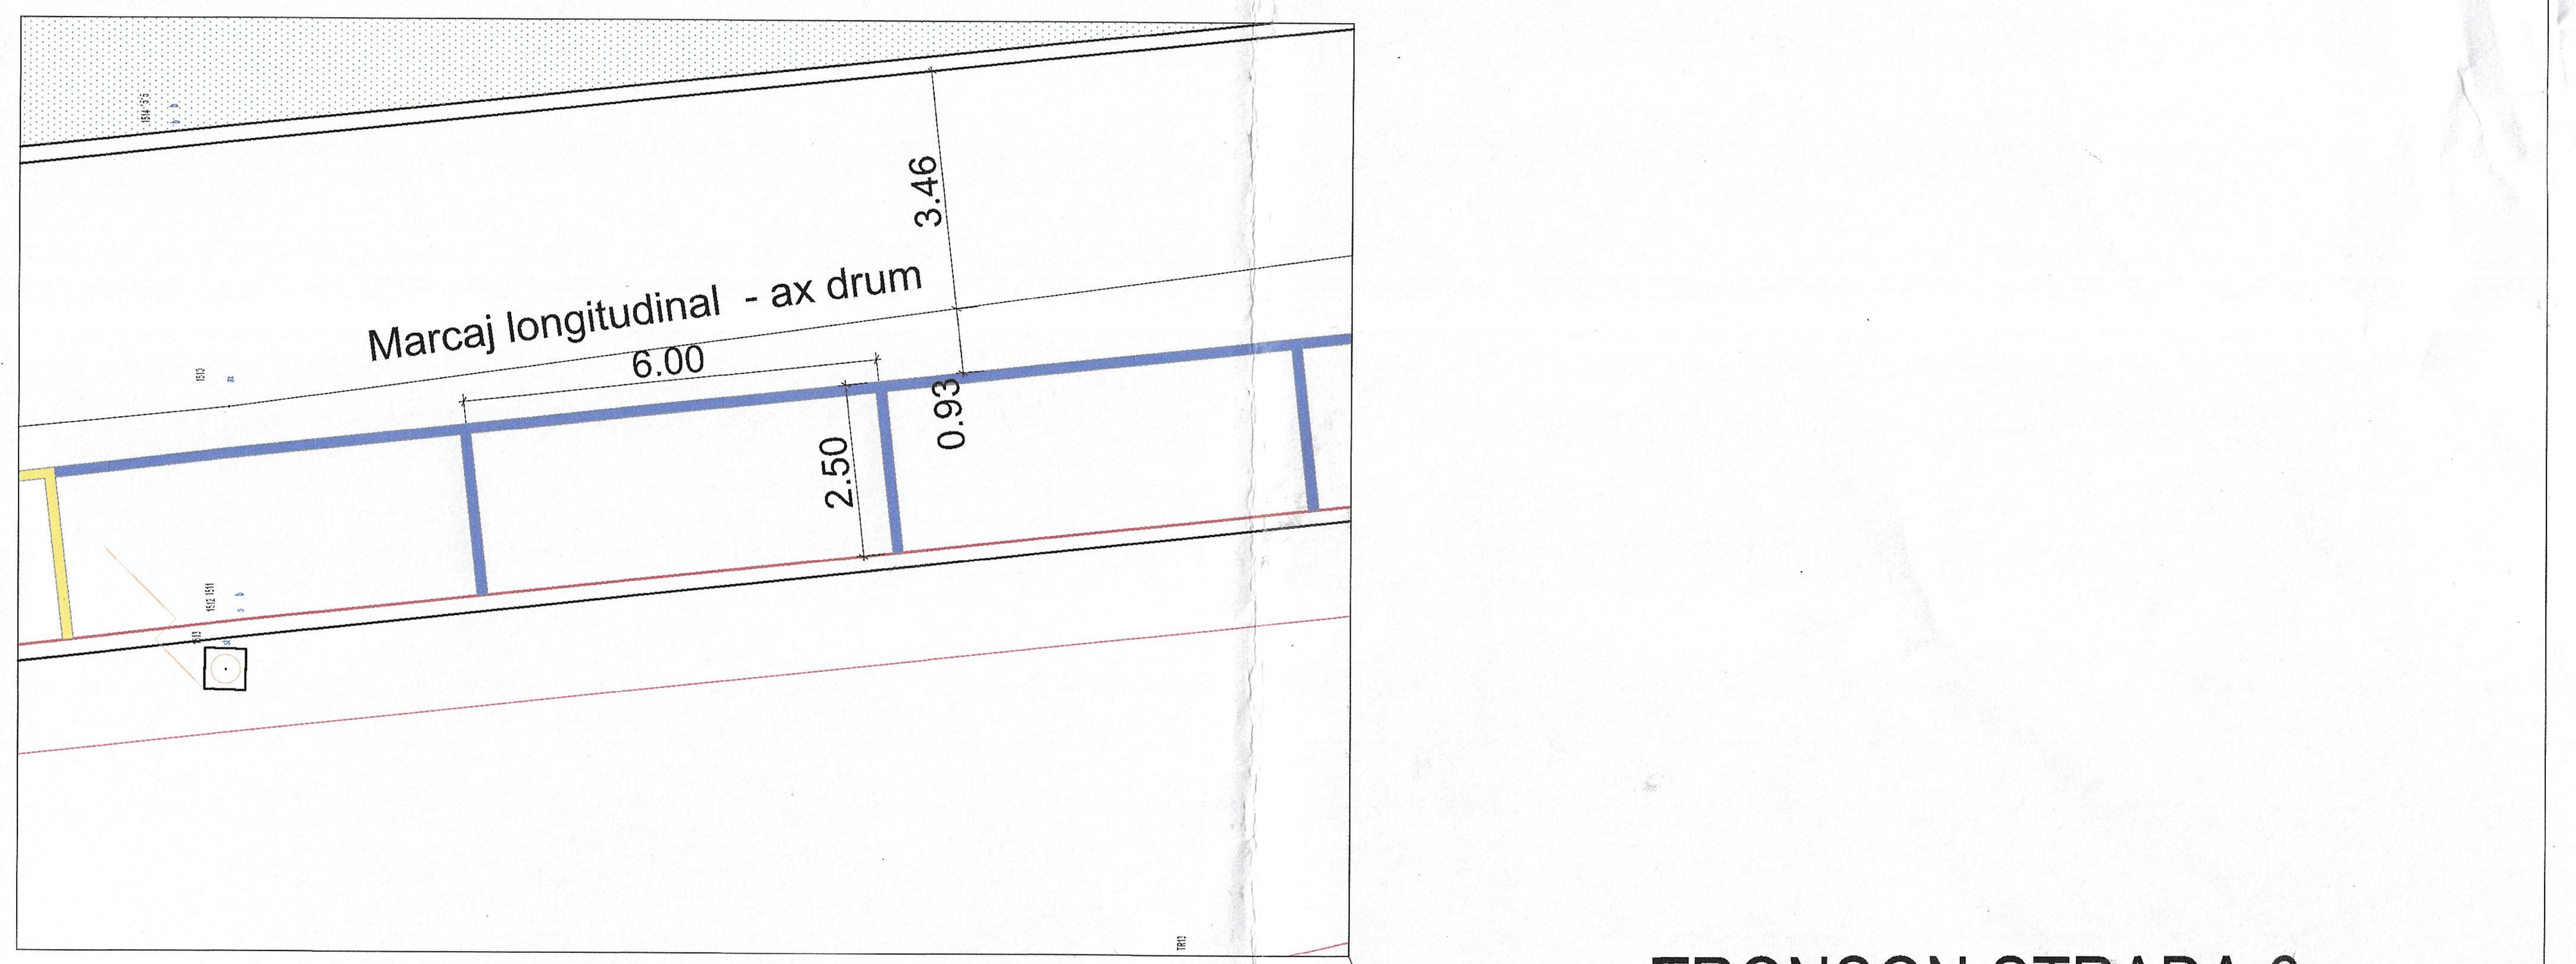




TRONSON STRADA 6

intersectie Sublocotenent Ioanese Adrian-zona capat Stefan Cel Mare

Verificator - certif. de atest. tehn.-prof. nr.					
Verificator	Nume	Semnatura	Cerinta	Referat de verificare	Nr. / data
S.C. CONSULTING GRUP EXPERT S.R.L. J04 / 1170 / 2008 CUI: 24087773 Str. Cpt. Zăgănescu, nr. 43, Bacau, 605400, Romania, Tel./Fax: 0234.362.260				Beneficiar: **Municipiul Vaslui** Adresa: Str. Spiru Haret, Nr. 2, Municipiul Vaslui, Judetul Vaslui Amplasament : Str. Stefan Cel Mare, Municipiul Vaslui, Judetul Vaslui, NC 70873	Pr. nr. 08 /CGE 2023
Specificatie	Nume	Semnatura	SCARA 1:1000	Titlu proiect: **PARCARE CU PLATA STRADA STEFAN CEL MARE**	Faza S.F.
SEF PROIECT	Arh. Ritacco Alfonso				
PROIECTAT	Arh. Ritacco Alfonso				
DESENAT	arh. Alexandru-Serban Balan		DATA 2023	Titlu plansa: PLAN DE SITUATIE TRONSON STRADA 6 varianta I minimala	Plansa A06
MANAGER PROIECT	Ing. ec. Ailioaie Felix				

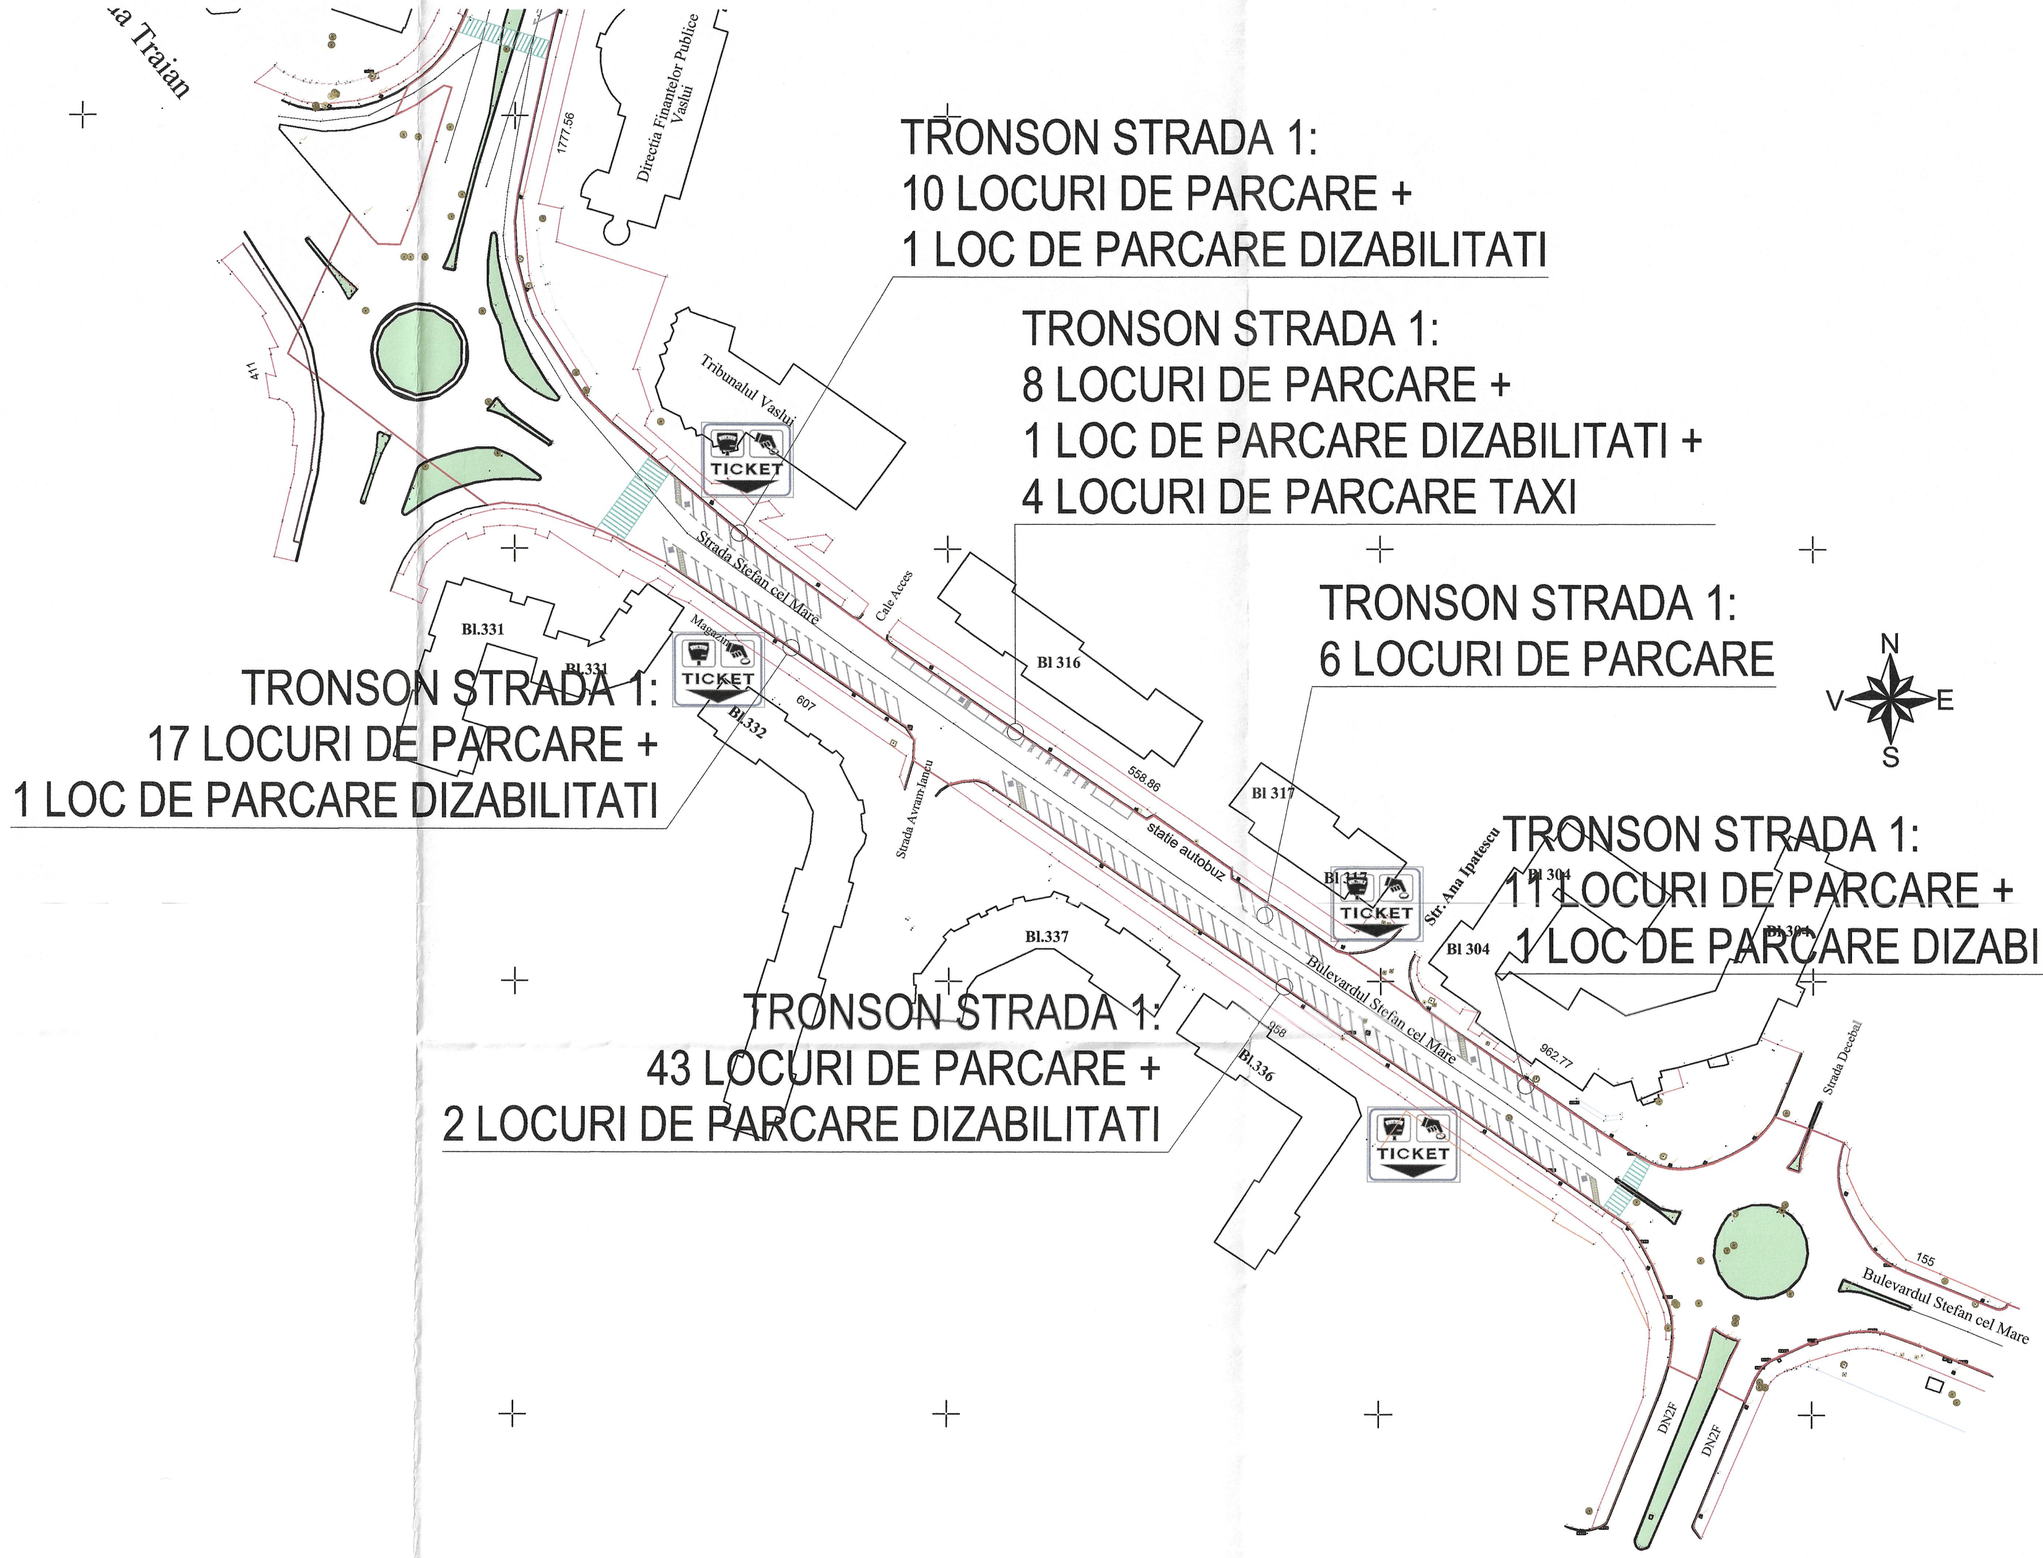


14

TRONSON STRADA 1-SENS GIRATORIU DECEBAL-CRUCEA GARII

Verificator - certif. de atest. tehn.-prof. nr.					
Verificator	Nume	Semnatura		Referat de verificare	Nr. / data
S.C. CONSULTING GRUP EXPERT S.R.L. J04 / 1170 / 2008 CUI: 24087773 Str. Cpt. Zăgănescu, nr. 43, Bacau, 605400, Romania, Tel./Fax: 0234.362.259				Beneficiar: Municipiul Vaslui Adresa: Str. Spiru Haret, Nr. 2, Municipiul Vaslui, Judetul Vaslui Amplasament : Str. Stefan Cel Mare, Municipiul Vaslui, Judetul Vaslui, NC 70873	Pr. nr. 08 /CGE 2023
Specificatie	Nume	Semnatura	SCARA 1:1000	Titlu proiect: PARCARE CU PLATA STRADA STEFAN CEL MARE	Faza S.F.
SEF PROIECT	Arh. Ritacco Alfonso				
PROIECTAT	Arh. Ritacco Alfonso				
DESENAT	arh. Alexandru-Serban Balan		DATA 2023	Titlu planse: PLAN TRONSON STRADA 1 varianta II maximala	Planse A07
MANAGER PROIECT	Ing. ec. Alloaie Felix				

SOCIETATEA COMERCIALA CONSULTING GRUP EXPERT S.R.L. BRESTI - BACAU

ORDINUL ARHITECTILOR DIN ROMÂNIA 12097 Alfonso RITACCO

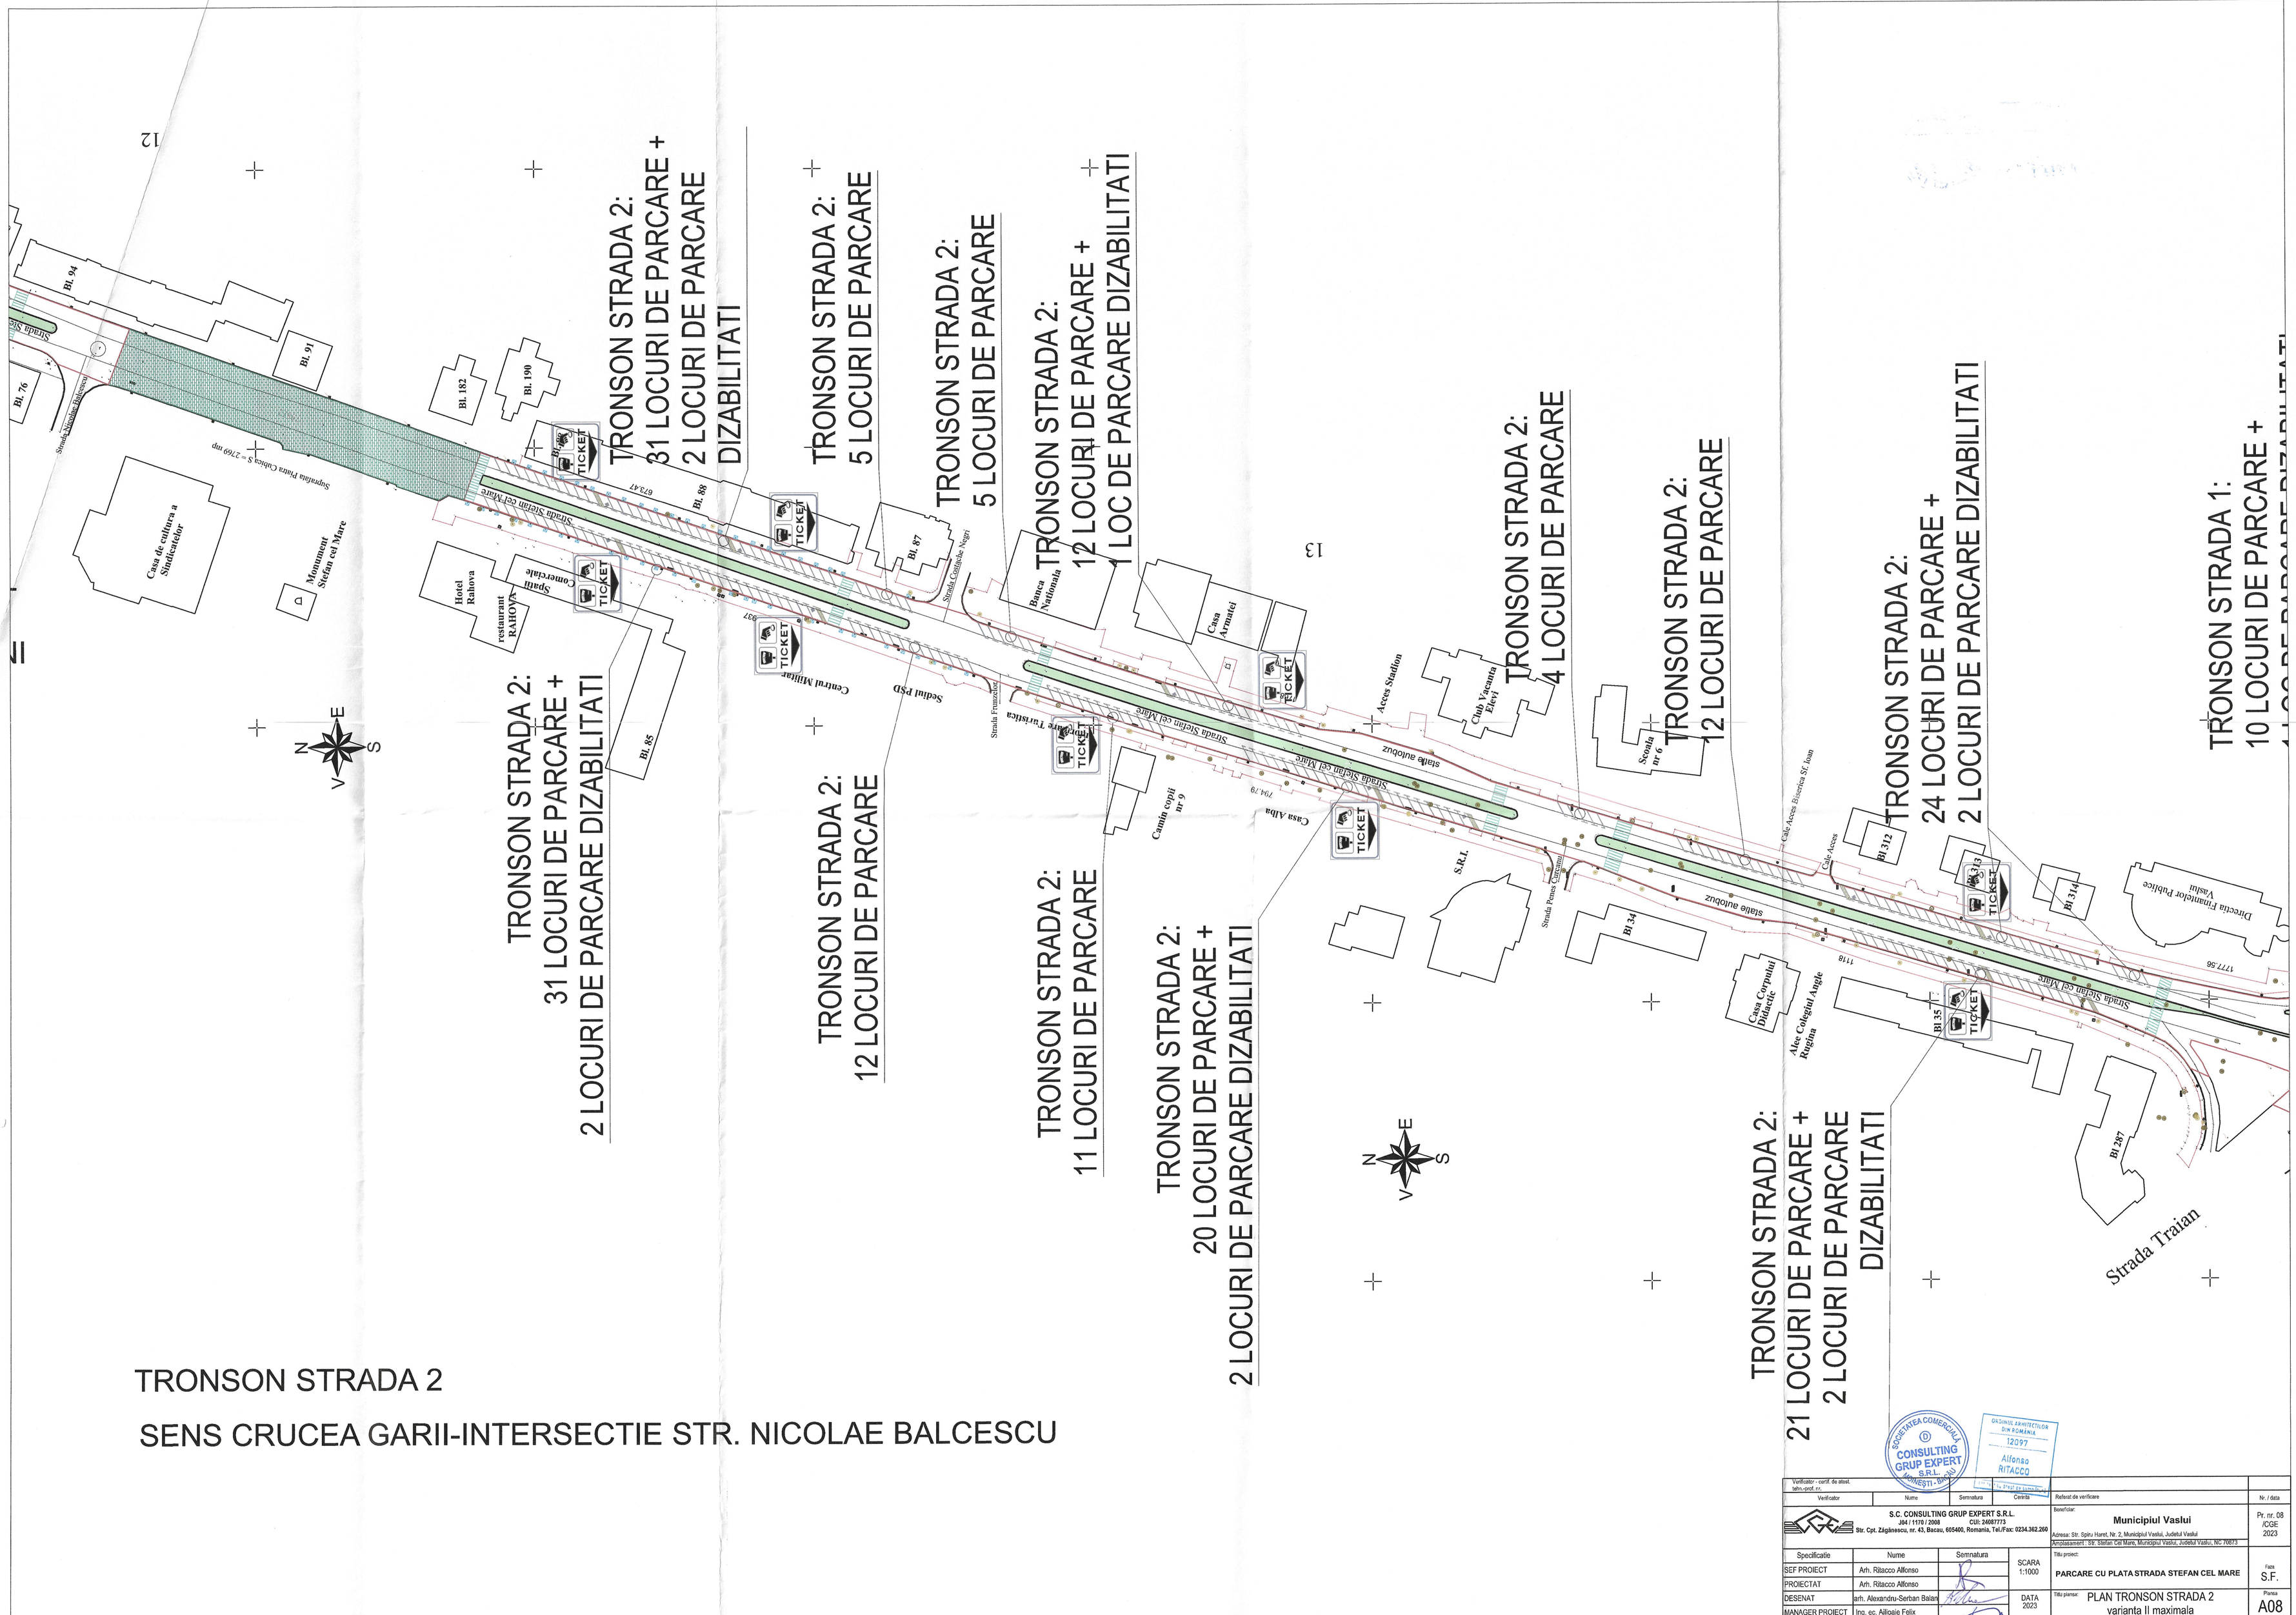

TRONSON STRADA 2

SENS CRUCEA GARII-INTERSECTIE STR. NICOLAE BALCESCU

SOCIETATEA COMERCIALA CONSULTING GRUP EXPERT S.R.L. HUNEDOARA

ORDINUL ARHITECȚILOR DIN ROMÂNIA 12097 Alfonso RITACCO

Verificator - certif. de atest. tehn.-certif. nr.					
Verificator	Nume	Semnatura	Cerinta	Referat de verificare	Nr. / data
S.C. CONSULTING GRUP EXPERT S.R.L. J04 / 1170 / 2008 CUI: 24087773 Str. Cpt. Zăgănescu, nr. 43, Bacau, 605400, Romania, Tel./Fax: 0234.362.260				Beneficiar: Municipiul Vaslui Adresa: Str. Spiru Haret, Nr. 2, Municipiul Vaslui, Judetul Vaslui Amplasament : Str. Stefan Cel Mare, Municipiul Vaslui, Judetul Vaslui, NC 70873	Pr. nr. 08 /CGE 2023
Specificatie	Nume	Semnatura	SCARA 1:1000	Titlu proiect: PARCARE CU PLATA STRADA STEFAN CEL MARE	Faza S.F.
SEF PROIECT	Arh. Ritacco Alfonso				
PROIECTAT	Arh. Ritacco Alfonso				
DESENAT	arh. Alexandru-Serban Balan		DATA 2023	Titlu planse: PLAN TRONSON STRADA 2 varianta II maximala	Planse A08
MANAGER PROIECT	Ing. ec. Allioaie Felix				


TRONSON STRADA 3
INTERSECTIE STR. NICOLAE BALCESCU-
-INTERSECTIE STR. HUSULUI

TRONSON STRADA 3:
22 LOCURI DE PARCARE +
2 LOCURI DE PARCARE DIZABILITATI

TRONSON STRADA 3:
14 LOCURI DE
PARCARE +
1 LOC DE PARCARE
DIZABILITATI

TRONSON STRADA 3:
23 LOCURI DE PARCARE +
1 LOC DE PARCARE DIZABILITATI


TRONSON STRADA 3:
14 LOCURI DE PARCARE +
1 LOC DE PARCARE DIZABILITATI

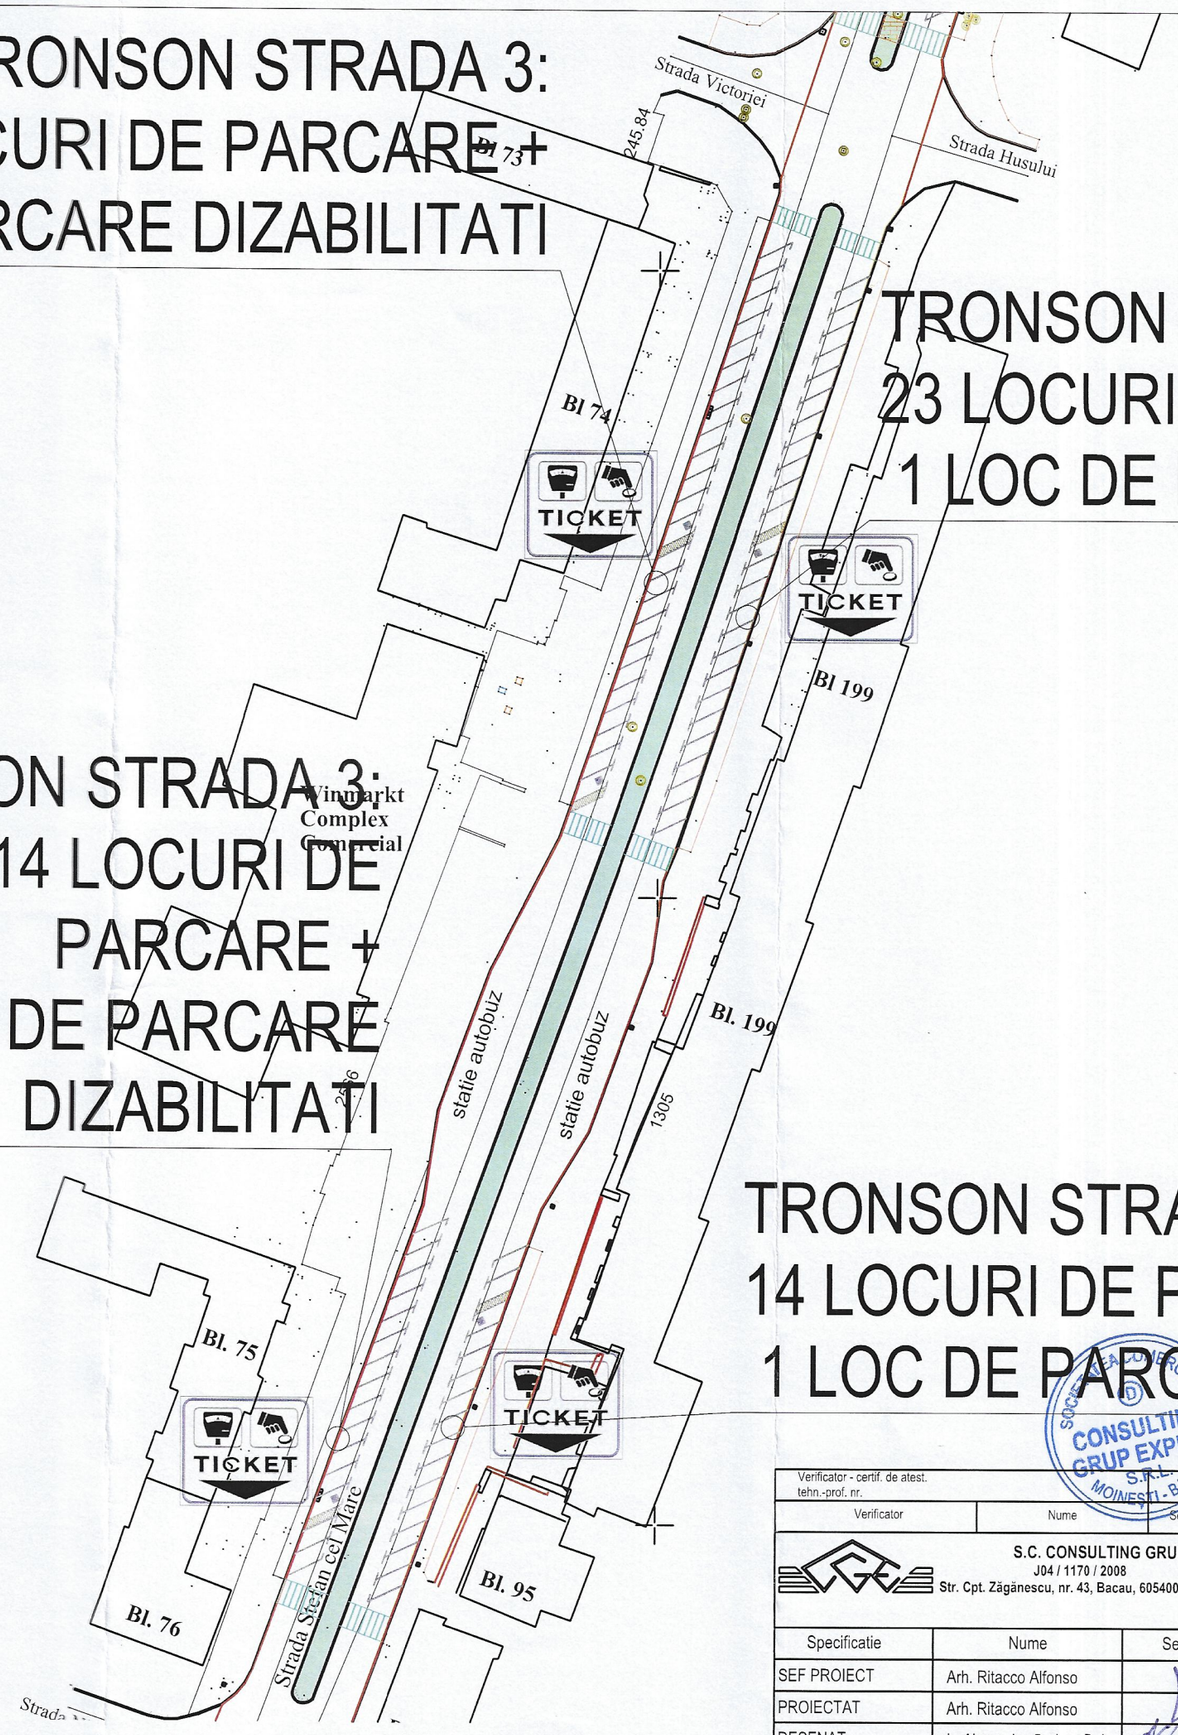

SOCIETATEA PROFESIONALA CONSULTING GRUP EXPERT S.R.L. MOINESTI - BACAU

ORDINUL ARHITECȚILOR DIN ROMÂNIA
12097
Alfonso RITACCO

Verificator - certif. de atest. tehn.-prof. nr.					
Verificator	Nume	Semnatura	Cerinta	Referat de verificare	Nr. / data
S.C. CONSULTING GRUP EXPERT S.R.L. J04 / 1170 / 2008 CUI: 24087773 Str. Cpt. Zăgănescu, nr. 43, Bacau, 605400, Romania, Tel./Fax: 0234.362.260				Beneficiar: **Municipiul Vaslui** Adresa: Str. Spiru Haret, Nr. 2, Municipiul Vaslui, Judetul Vaslui Amplasament : Str. Stefan Cel Mare, Municipiul Vaslui, Judetul Vaslui, NC 70873	Pr. nr. 08 /CGE 2023
Specificatie	Nume	Semnatura	SCARA 1:1000	Titlu proiect: **PARCARE CU PLATA STRADA STEFAN CEL MARE**	Faza S.F.
SEF PROIECT	Arh. Ritacco Alfonso				
PROIECTAT	Arh. Ritacco Alfonso				
DESENAT	arh. Alexandru-Serban Balan		DATA 2023	Titlu plansa: PLAN TRONSON STRADA 3 varianta II maximala	Plansa A09
MANAGER PROIECT	Ing. ec. Ailioaie Felix				

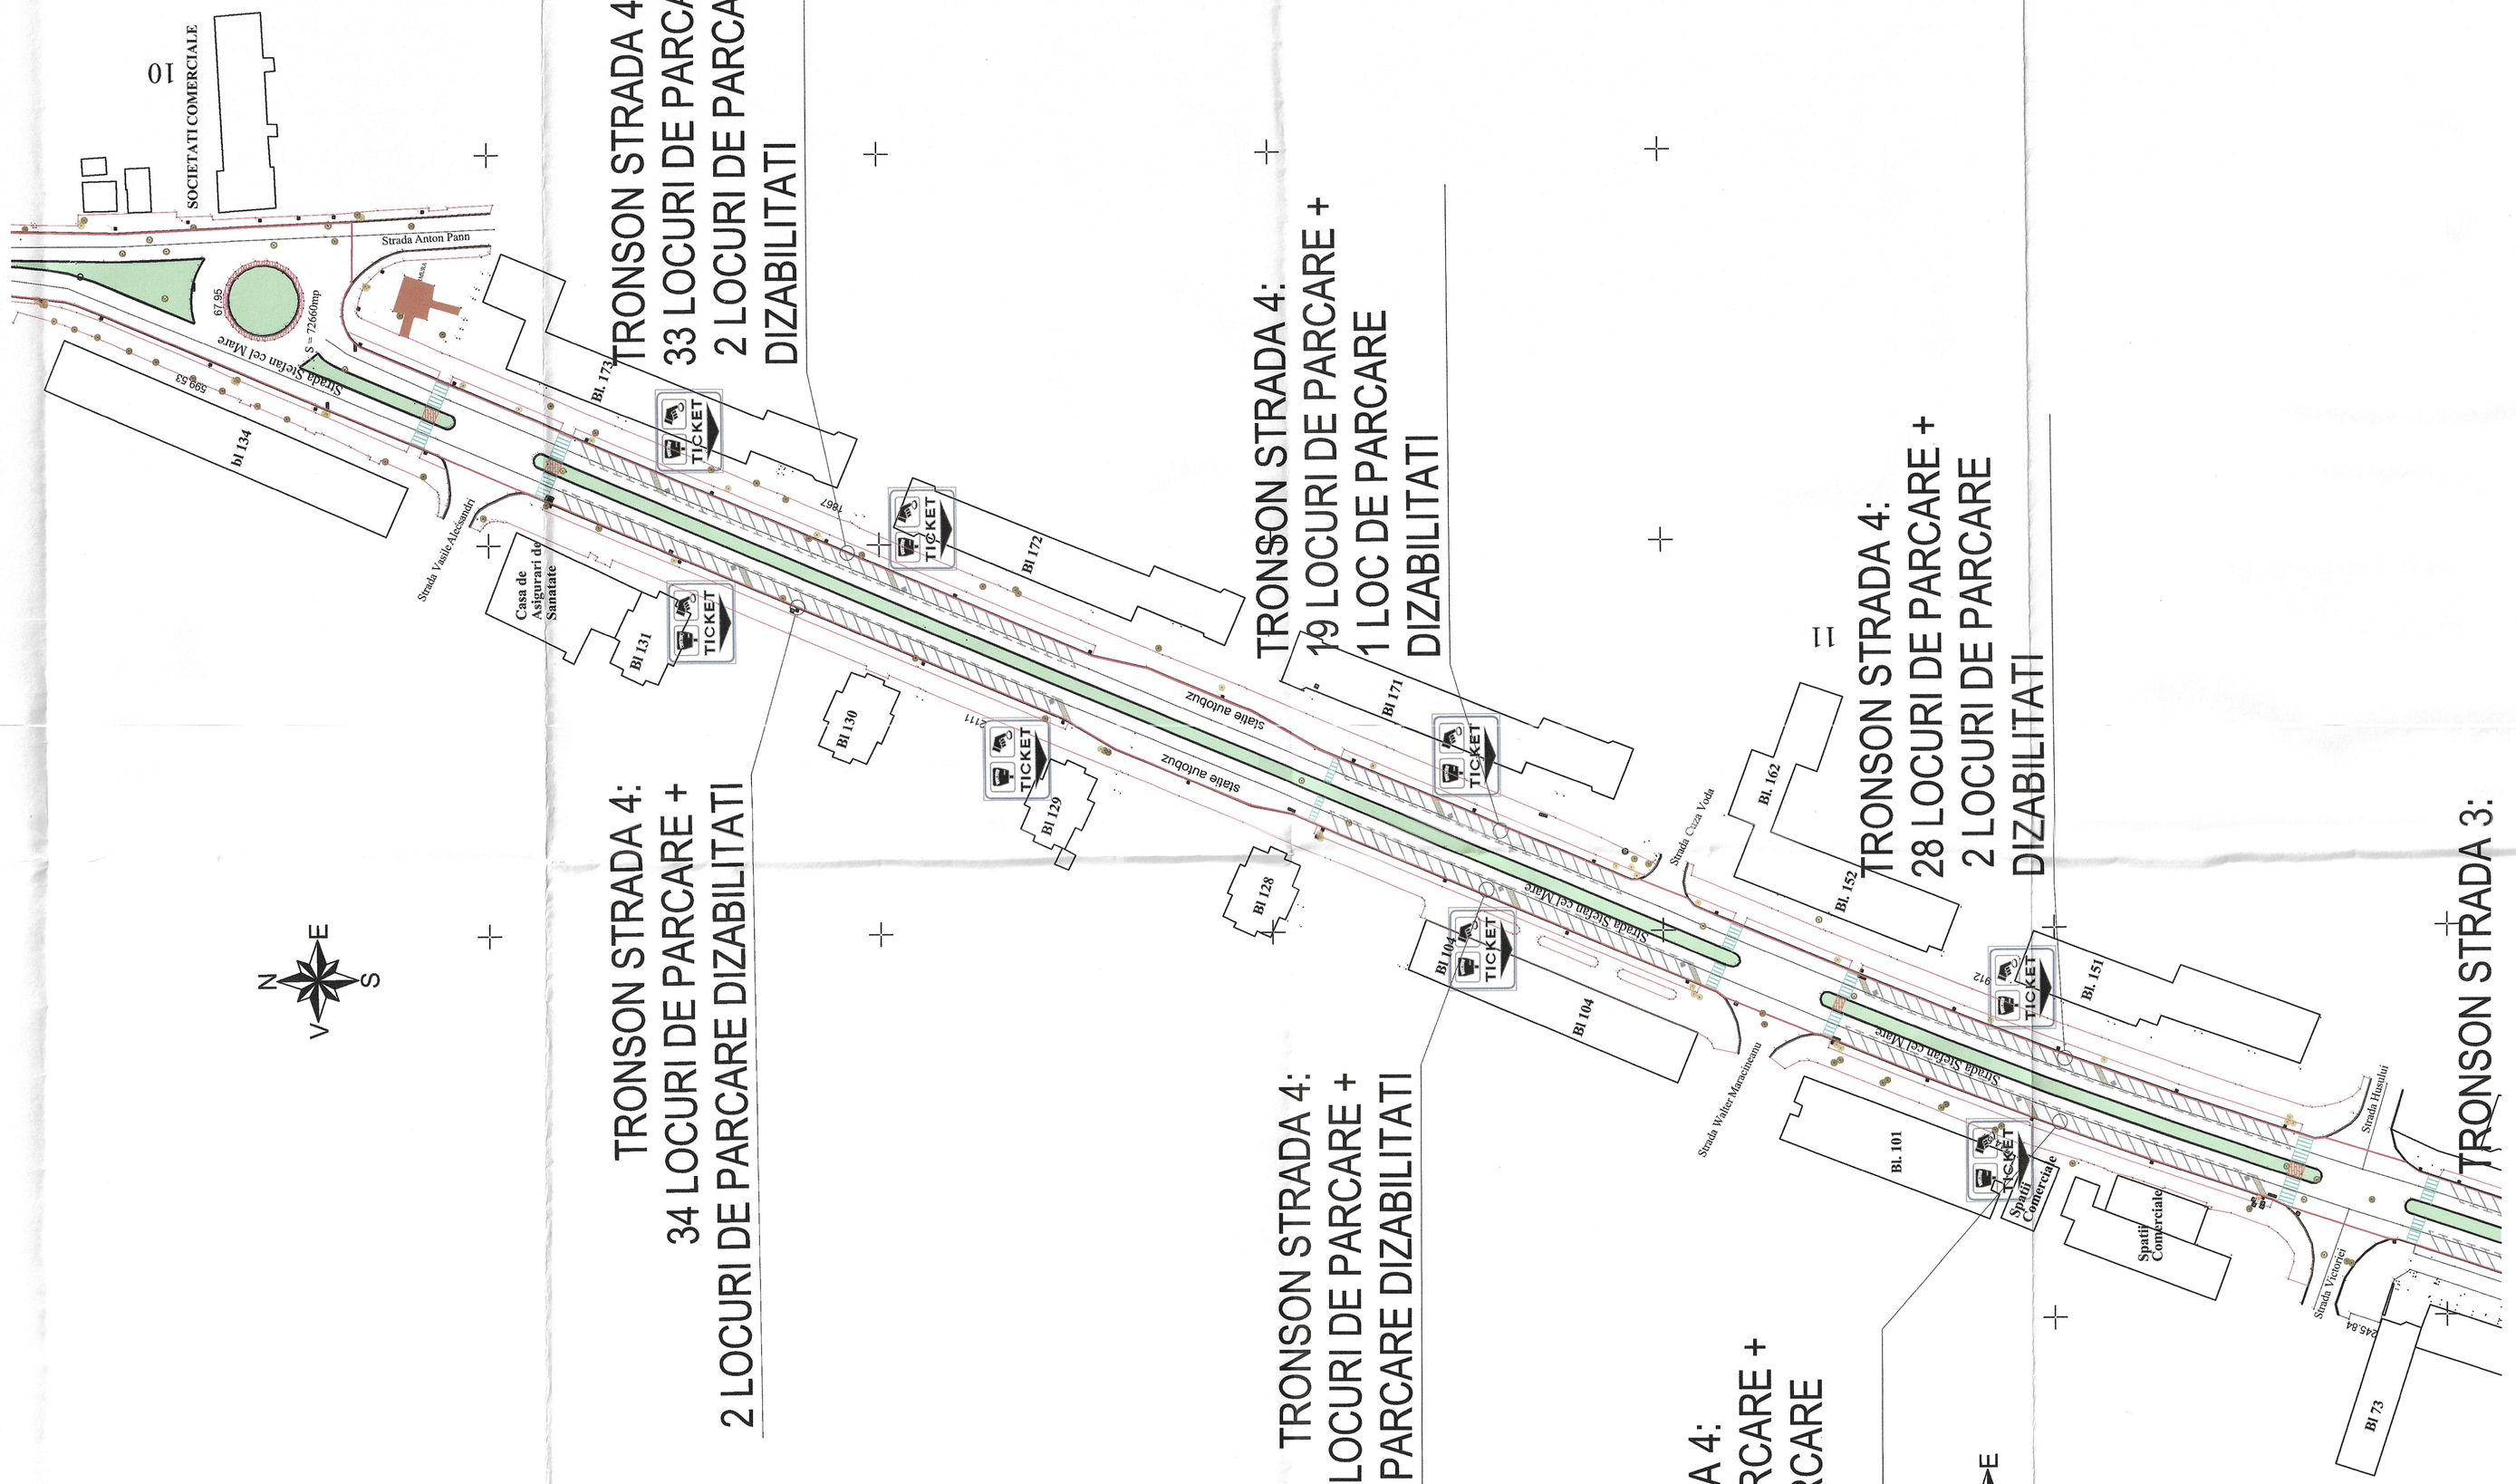

TRONSON STRADA 4


INTERSECTIE STR. HUSULUI-SENS GIRATORIU ZONA VECHIA ROMA

SOCIETATEA COMERCIALA CONSULTING GRUP EXPERT S.R.L. MONITORUL OFICIAL

ORDINUL ARHITECTILOR DIN ROMANIA 12097 Alfonso RITACCO

Verificator - certif. de atest. tehn.-prof. nr.				
Verificator	Nume	Semnatura	Referat de verificare	Nr. / data

S.C. CONSULTING GRUP EXPERT S.R.L. J04 / 1170 / 2008 CUI: 24087773 Str. Cpt. Zăgănescu, nr. 43, Bacau, 605400, Romania, Tel./Fax: 0234.362.295				Beneficiar: Municipiul Vaslui Adresa: Str. Spiru Haret, Nr. 2, Municipiul Vaslui, Judetul Vaslui Amplasament : Str. Stefan Cel Mare, Municipiul Vaslui, Judetul Vaslui, NC 70873	Pr. nr. 08 /CGE 2023
Specificatie	Nume	Semnatura	SCARA 1:1000	Titlu proiect: PARCARE CU PLATA STRADA STEFAN CEL MARE	Faza S.F.
SEF PROIECT	Arh. Ritacco Alfonso				
PROIECTAT	Arh. Ritacco Alfonso				
DESENAT	arh. Alexandru-Serban Balan		DATA 2023	Titlu piansa: PLAN TRONSON STRADA 4 varianta II maximala	Planse A10
MANAGER PROIECT	Ing. ec. Alloaie Felix				

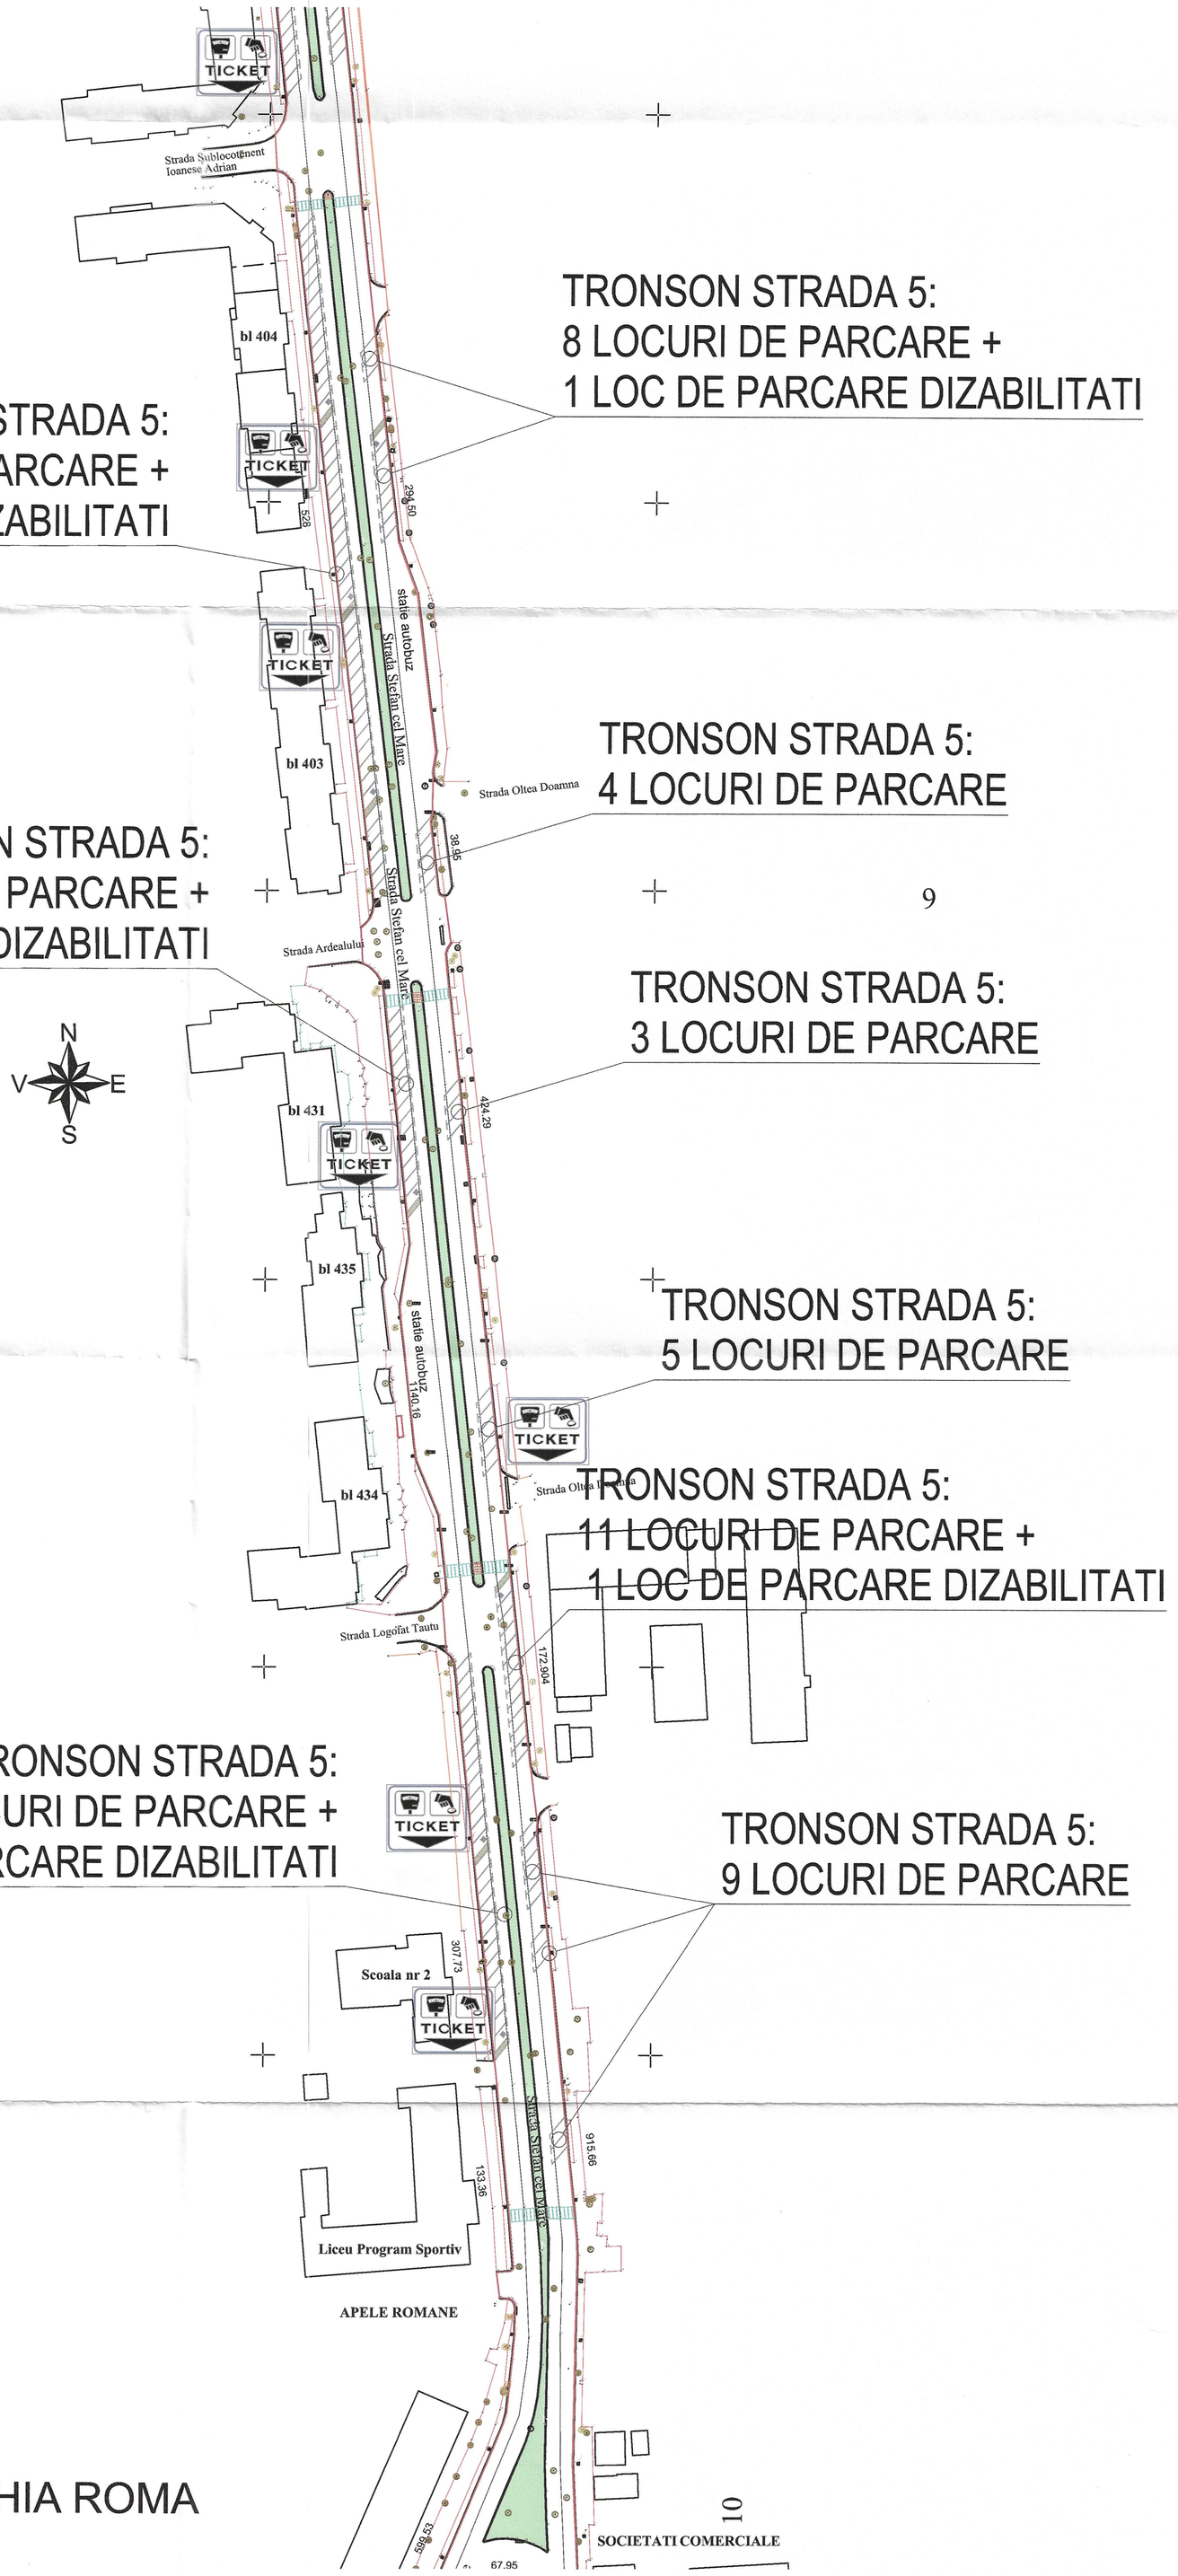

TRONSON STRADA 5:
8 LOCURI DE PARCARE +
1 LOC DE PARCARE DIZABILITATI

TRONSON STRADA 5:
42 LOCURI DE PARCARE +
2 LOCURI DE PARCARE DIZABILITATI

TRONSON STRADA 5:
4 LOCURI DE PARCARE

TRONSON STRADA 5:
12 LOCURI DE PARCARE +
1 LOC DE PARCARE DIZABILITATI

9

TRONSON STRADA 5:
3 LOCURI DE PARCARE

TRONSON STRADA 5:
5 LOCURI DE PARCARE

TRONSON STRADA 5:
11 LOCURI DE PARCARE +
1 LOC DE PARCARE DIZABILITATI

TRONSON STRADA 5:
24 LOCURI DE PARCARE +
2 LOCURI DE PARCARE DIZABILITATI

TRONSON STRADA 5:
9 LOCURI DE PARCARE

SENS GIRATORIU ZONA VECCHIA ROMA- intersectie Sublocotenent Ioanese Adrian

TRONSON STRADA 5

LUI-SENS GIRATORIU ZONA VECCHIA ROMA

Verificator - conf. de atest. tehn.-prof. nr.

	Verificator	Nume	Semnatura	Cerinta	Referat de verificare

S.C. CONSULTING GRUP EXPERT S.R.L.
J04 / 1170 / 2008 CUI: 24087773
Str. Cpt. Zăgănescu, nr. 43, Bacau, 605400, Romania, Tel./Fax: 0234.382.269

Beneficiar: **Municipiul Vaslui**
Adresa: Str. Ştefan Hotnr. Nr. 2, Municipiul Vaslui, Judeţul Vaslui
Amplasament: Str. Ştefan cel Mare, Municipiul Vaslui, Judeţul Vaslui, NC 70873

Specificatie	Nume	Semnatura
SEF PROJECT	Arh. Rilacco Alfonso	
PROIECTAT	Arh. Rilacco Alfonso	
DESENAT	arh. Alexandru-Serban Balan	
MANAGER PROJECT	Ing. ec. Alicaie Felix	

Titlu proiect: **PARCARE CU PLATA STRADA STEFAN CEL MARE**

Titlu panou: PLAN TRONSON STRADA 5
varianta II maximala


Scara	Data
1:1000	2023

Faza	Nr. / data
S.F.	Pr. nr. 08 / CGE 2023


Planse: A11

SOCIETATEA COMERCIALA CONSULTING GRUP EXPERT S.R.L. MUNICIPIUL BACĂU

ORIGINAL ADMINISTRATOR UNIC ROMÂNIA 12097 Alfonso RITACCO



TRONSON STRADA 6
intersectie Sublocotenent Ioanese Adrian-zona capat Stefan Cel Mare
TRONSON STRADA 6: 23 LOCURI DE PARCARE + 1 LOC DE PARCARE DIZABILITATI
TRONSON STRADA 6: 51 LOCURI DE PARCARE + 3 LOCURI DE PARCARE DIZABILITATI
TRONSON STRADA 6: 47 LOCURI DE PARCARE + 3 LOCURI DE PARCARE DIZABILITATI
TRONSON STRADA 6: 15 LOCURI DE PARCARE + 1 LOC DE PARCARE DIZABILITATI
TRONSON STRADA 6: 13 LOCURI DE PARCARE
TRONSON STRADA 6: 23 LOCURI DE PARCARE + 2 LOCURI DE PARCARE DIZABILITATI
TRONSON STRADA 6 - PARCARE ASFALTATA: 21 LOCURI DE PARCARE + 2 LOCURI DE PARCARE DIZABILITATI
TRONSON STRADA 6: 18 LOCURI DE PARCARE + 2 LOCURI DE PARCARE DIZABILITATI
TRONSON STRADA 6: 36 LOCURI DE PARCARE + 3 LOCURI DE PARCARE DIZABILITATI
TRONSON STRADA 6: 42 LOCURI DE PARCARE + 3 LOCURI DE PARCARE DIZABILITATI
TRONSON STRADA 6: 29 LOCURI DE PARCARE + 2 LOCURI DE PARCARE DIZABILITATI
TRONSON STRADA 6: 8 LOCURI DE PARCARE
TRONSON STRADA 6: 45 LOCURI DE PARCARE + 3 LOCURI DE PARCARE DIZABILITATI
TRONSON STRADA 6: 18 LOCURI DE PARCARE + 1 LOC DE PARCARE DIZABILITATI
TRONSON STRADA 6: 12 LOCURI DE PARCARE
TRONSON STRADA 6: 8 LOCURI DE PARCARE
SILVER MALL

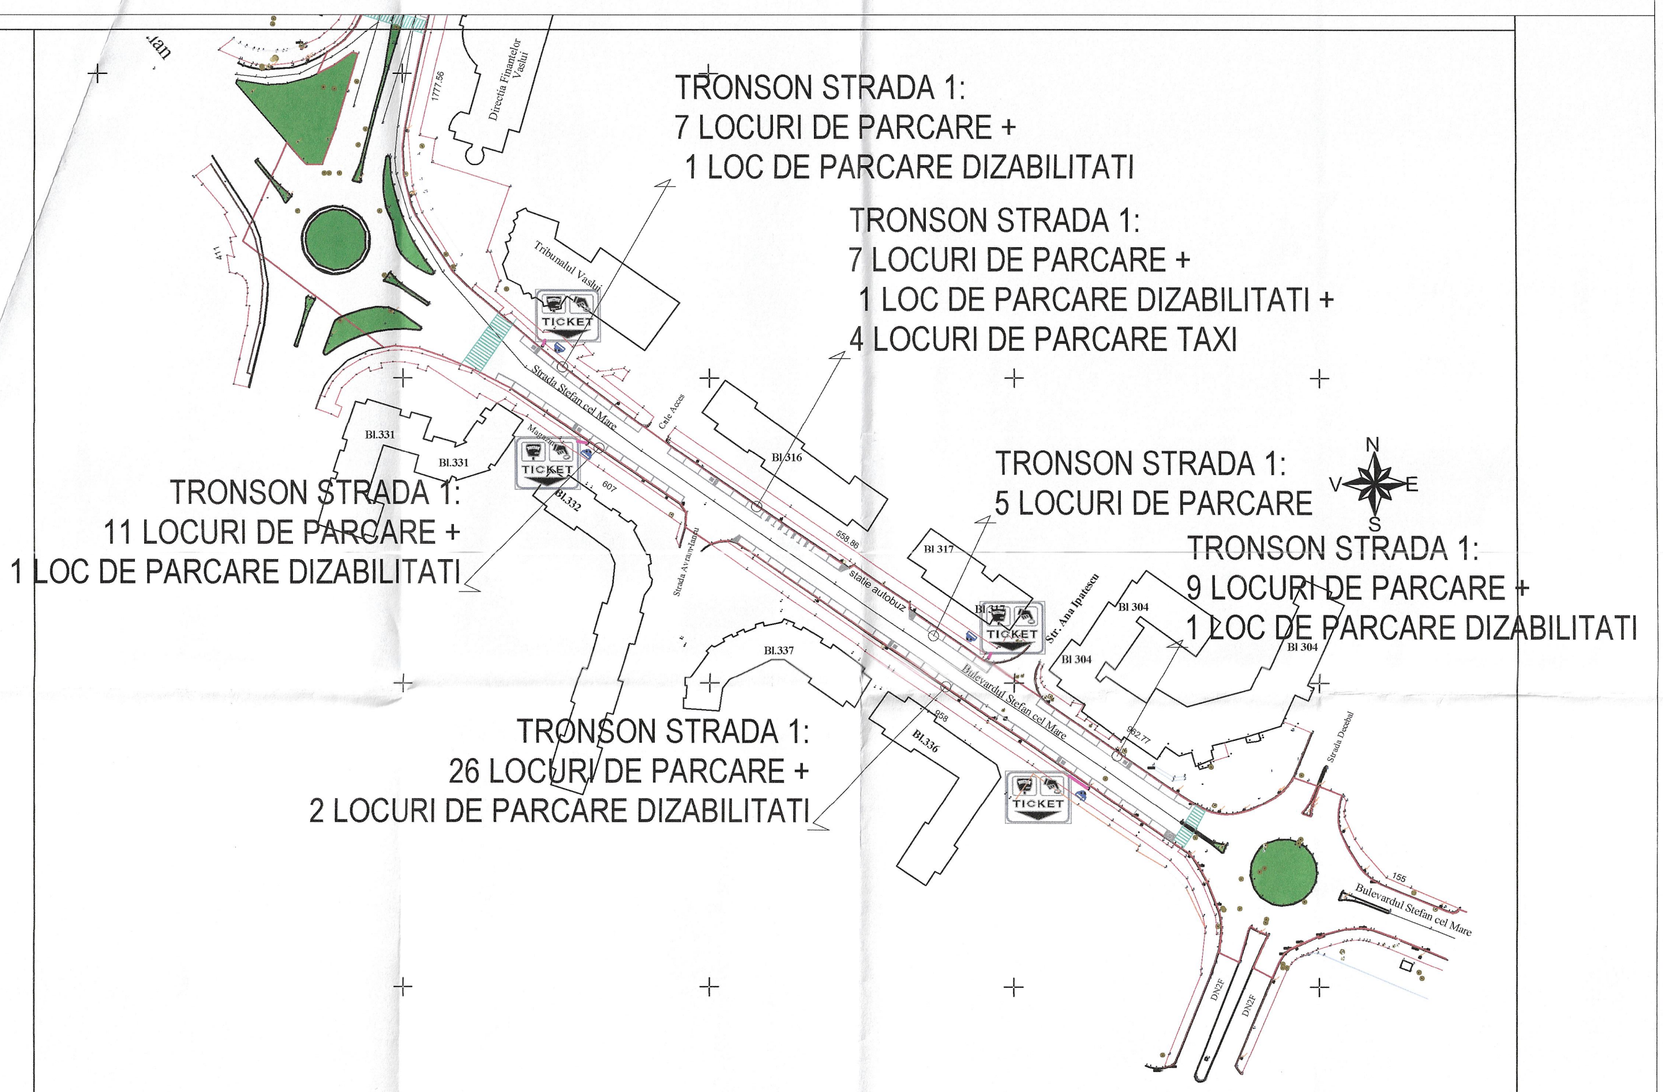

TRONSON STRADA 1-SENS GIRATORIU DECEBAL-CRUCEA GARII

- parcometru
- stalp de iluminat public existent
- -camera de supraveghere video pt exterior
- - circuit alimentare parcometru, CYABY


JUVERDEANU MARIA
CNP 2870119046233
ELECTRICIAN AUTORIZAT ANRE
LEGITIMATIE NR. 202211226 DATA 10.05.2022
GRADUL II A + IIB

SOCIETATEA COMERCIALA CONSULTING GRUP EXPERT S.R.L. MOINESTI BACAU

ORDINUL ARHITECTILOR DIN ROMANIA 12097 Alfonso RITACCO

Verificator - certificat de atestare tehnico-profesională:				Referent de verificare:	Nr./data
Verificator	Numele	Semnătura	Calitatea		
S.C. CONSULTING GRUP EXPERT S.R.L. J04 / 1170 / 2008 CUI: 24087773 Str. Cpt. Zăgănescu, nr. 43, Bacau, 605400, Romania, Tel./Fax: 0234.362.260				Beneficiar: UAT MUNICIPIUL VASLUI Adresa: Str. Spiru Haret, nr.2, Mun. Vaslui, jud.Vaslui Amplasament : Str. Stefan cel Mare, Mun. Vaslui, jud.Vaslui	Pr. nr.08 /CG2/ 2023
Specificatia	Numele	Semnătura	SCARA 1:100	Titlu proiect: ELABORARE S.F. PARCARE CU PLATA STRADA STEFAN CEL MARE	Faza S.F.
SEF PROIECT	Arh. Ritacco Alfonso				
PROIECTAT INSTALATII	Ing. Juverdeanu Maria				
DESENAT	Ing. Juverdeanu Maria		DATA 2023	Titlu planse: INSTALATII ELECTRICE TRONSON 1	Planșa E1
MANAGER PROIECT	Ing. Ababei Catalin				

TRONSON STRADA 2
SENS CRUCEA GARII-
INTERSECTIE STR. NICOLAE BALCESCU

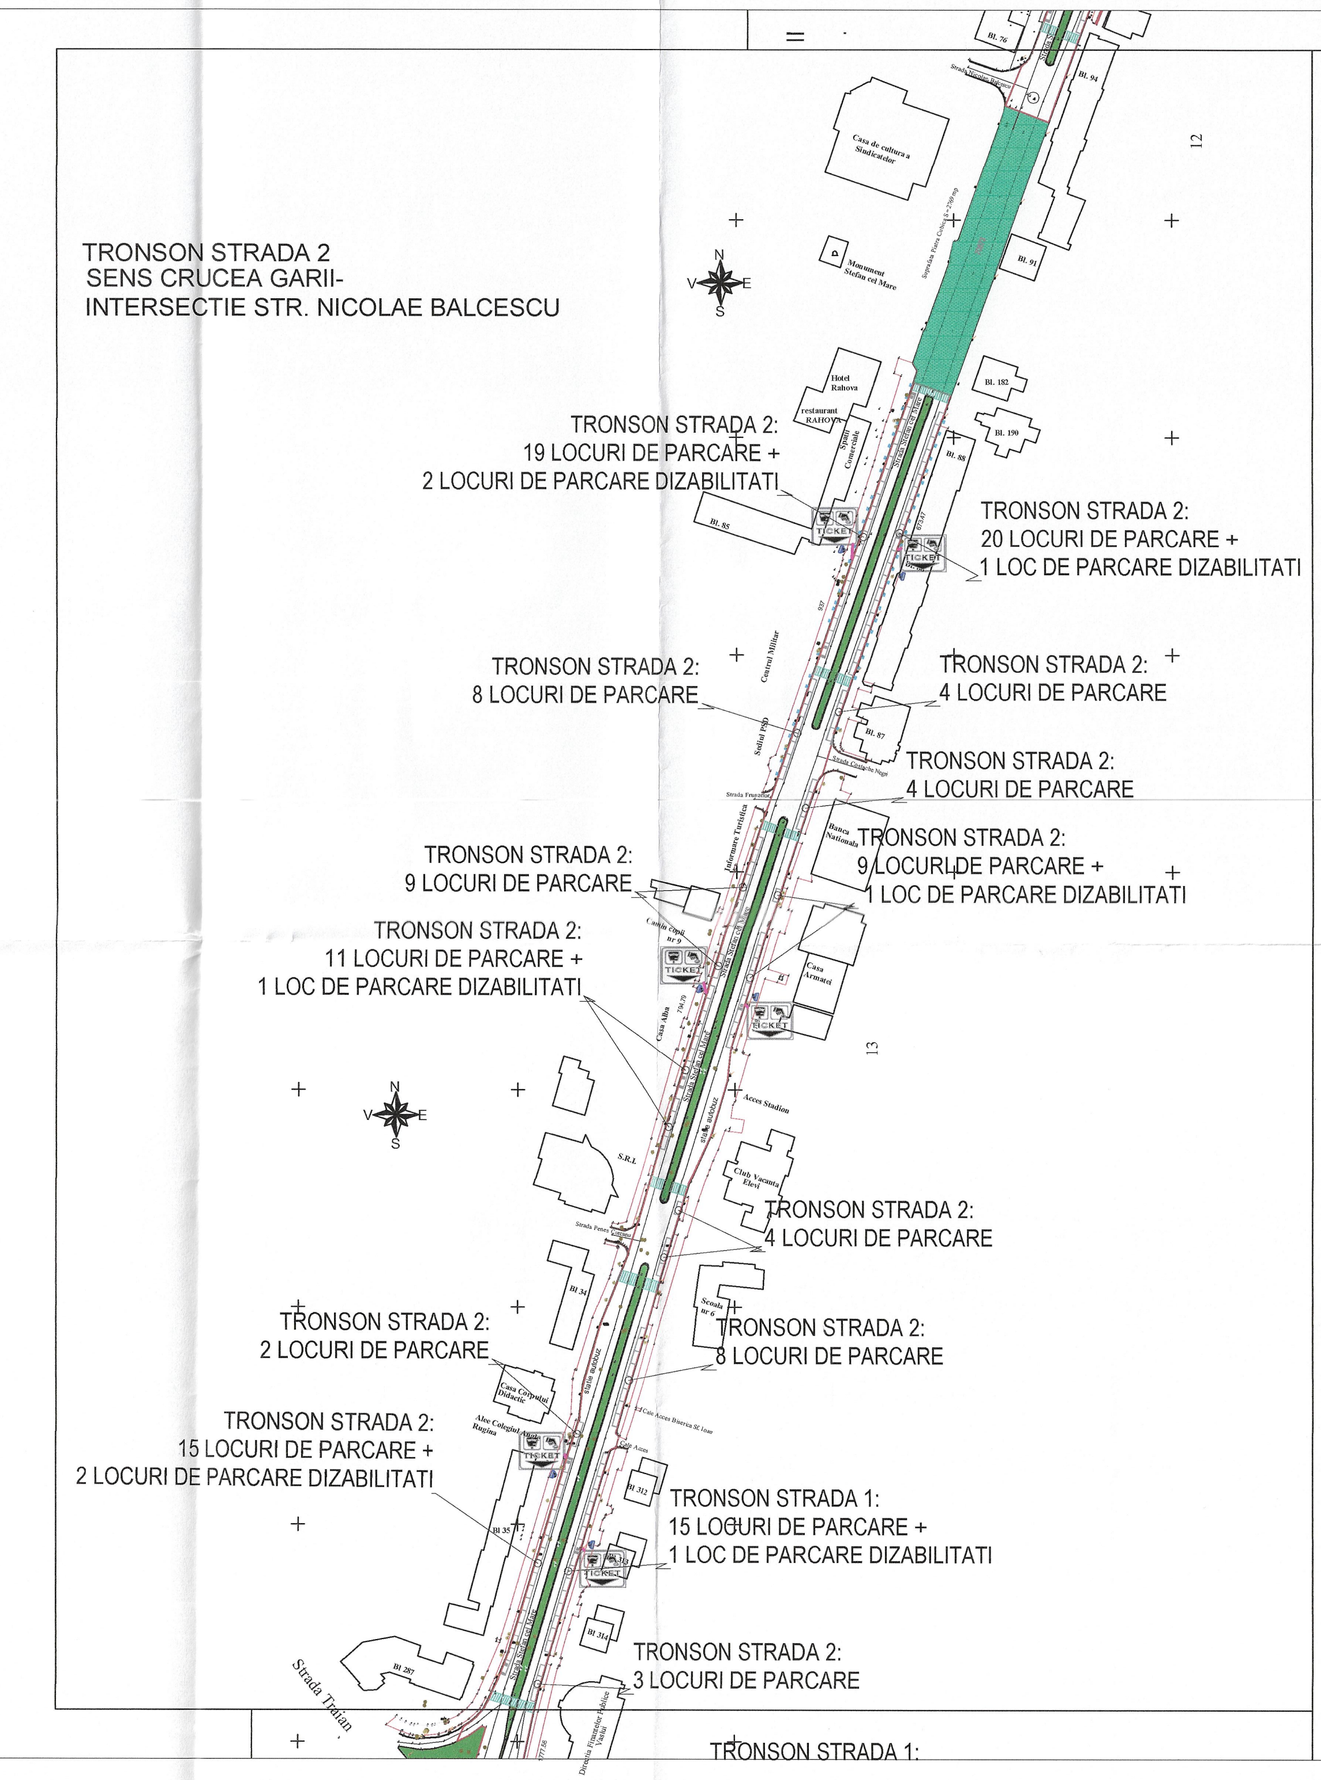

- parcometru
- stalp de iluminat public existent
- camera de supraveghere video pt exterior
- circuit alimentare parcometru, CYABY

JUVERDEANU MARIA
CNP 2870119046233
ELECTRICIAN AUTORIZAT ANRE
LEGITIMATIE NR. 202211226 DATA 10.05.2022
GRADUL II A + II B

SOCIETATEA COMERCIALA CONSULTING GRUP EXPERT S.R.L. MOINESTI-BACAU

ORDINUL ARHITECTILOR DIN ROMANIA 12097 Alfonso RITACCO

Verificator - certificat de atest. Nr. și data				
Verificator	Nume	Semnătura	Calitate	Referent de verificare

S.C. CONSULTING GRUP EXPERT S.R.L.
J04 / 1170 / 2008 CUI: 24087773
Str. Cpt. Zăgănescu, nr. 43, Bacau, 605400, Romania, Tel./Fax: 0234.362.260

Beneficiar: UAT MUNICIPIUL VASLUI
Adresa: Str. Spiru Haret, nr.2, Mun. Vaslui, jud.Vaslui
Amplasament : Str. Stefan cel Mare, Mun. Vaslui, jud.Vaslui

Nr./data: Pr. nr.08 /CG2/ 2023

Specificatie	Nume	Semnatura
SEF PROIECT	Arh. Ritacco Alfonso	
PROIECTAT INSTALATII	Ing. Juverdeanu Maria	
DESENAT	Ing. Juverdeanu Maria	
MANAGER PROIECT	Ing. Ababei Catalin	

SCARA 1:100
DATA 2023

Titlu proiect: ELABORARE S.F.
PARCARE CU PLATA STRADA STEFAN CEL MARE

Faza: S.F.

Titlu plansa: INSTALATII ELECTRICE
TRONSON 2

Planse: E2

TRONSON STRADA 4

INTERSECTIE STR. HUSULUI-SENS GIRATORIU ZONA VECCHIA ROMA

TRONSON STRADA 4:
4 LOCURI DE PARCARE

TRONSON STRADA 4:
21 LOCURI DE PARCARE +
2 LOCURI DE PARCARE DIZABILITATI

TRONSON STRADA 4:
21 LOCURI DE PARCARE +
2 LOCURI DE PARCARE DIZABILITATI

TRONSON STRADA 4:
15 LOCURI DE PARCARE +
2 LOCURI DE PARCARE DIZABILITATI

TRONSON STRADA 4:
12 LOCURI DE PARCARE +
1 LOC DE PARCARE DIZABILITATI

TRONSON STRADA 4:
17 LOCURI DE PARCARE +
2 LOCUR DE PARCARE DIZABILITATI

TRONSON STRADA 4:
17 LOCURI DE PARCARE +
2 LOCURI DE PARCARE DIZABILITATI

TRONSON STRADA 3:
15 LOCURI DE PARCARE +
1 LOC DE PARCARE DIZABILITATI

TRONSON STRADA 3:
14 LOCURI DE PARCARE +
1 LOC DE PARCARE DIZABILITATI

TRONSON STRADA 3:
10 LOCURI DE PARCARE +
1 LOC DE PARCARE DIZABILITATI

TRONSON STRADA 3
INTERSECTIE STR. NICOLAE BALCESCU-
-INTERSECTIE STR. HUSULUI

- parcometru
- stalp de iluminat public existent
- camera de supraveghere video pt exterior
- circuit alimentare parcometru, CYABY

JUVERDEANU MARIA
CNP 2870119046233
ELECTRICIAN AUTORIZAT ANRE
LEGITIMATIE NR. 202211226 DATA 10.05.2022
GRADUL II A + IIB

SOCIETATEA COMERCIALĂ CONSULTING GRUP EXPERT S.R.L. MOINEȘTI BACĂU

ORDINUL ARHITECȚILOR DIN ROMÂNIA 12097 Alfonso RITACCO

Verificator - certificat de atest. Nr. și nr.					
Verificator	Faza	Semnătura	Cerința	Referat de verificare	Nr. File

S.C. CONSULTING GRUP EXPERT S.R.L.
J04 / 1170 / 2008 CUI: 24087773
Str. Cpt. Zăgănescu, nr. 43, Bacau, 605400, Romania, Tel./Fax: 0234.362.260


Beneficiar: UAT MUNICIPIUL VASLUI
Adresa: Str. Spiru Haret, nr.2, Mun. Vaslui, jud.Vaslui
Amplasament : Str. Stefan cel Mare, Mun. Vaslui, jud.Vaslui

Pr. nr.08 /CG2/ 2023

Specificatie	Nume	Semnatura		Titlu proiect: ELABORARE S.F. PARCARE CU PLATA STRADA STEFAN CEL MARE	Faza
SEF PROIECT	Arh. Ritacco Alfonso		SCARA 1:100		S.F.
PROIECTAT INSTALATII	Ing. Juverdeanu Maria				
DESENAT	Ing. Juverdeanu Maria			Titlu planse: INSTALATII ELECTRICE TRONSOANE 3 SI 4	Plansa
MANAGER PROIECT	Ing. Ababei Catalin		DATA 2023		E3

TRONSON STRADA 5

SENS GIRATORIU ZONA VECCHIA ROMA- intersectie Sublocotenent Ioanese Adrian

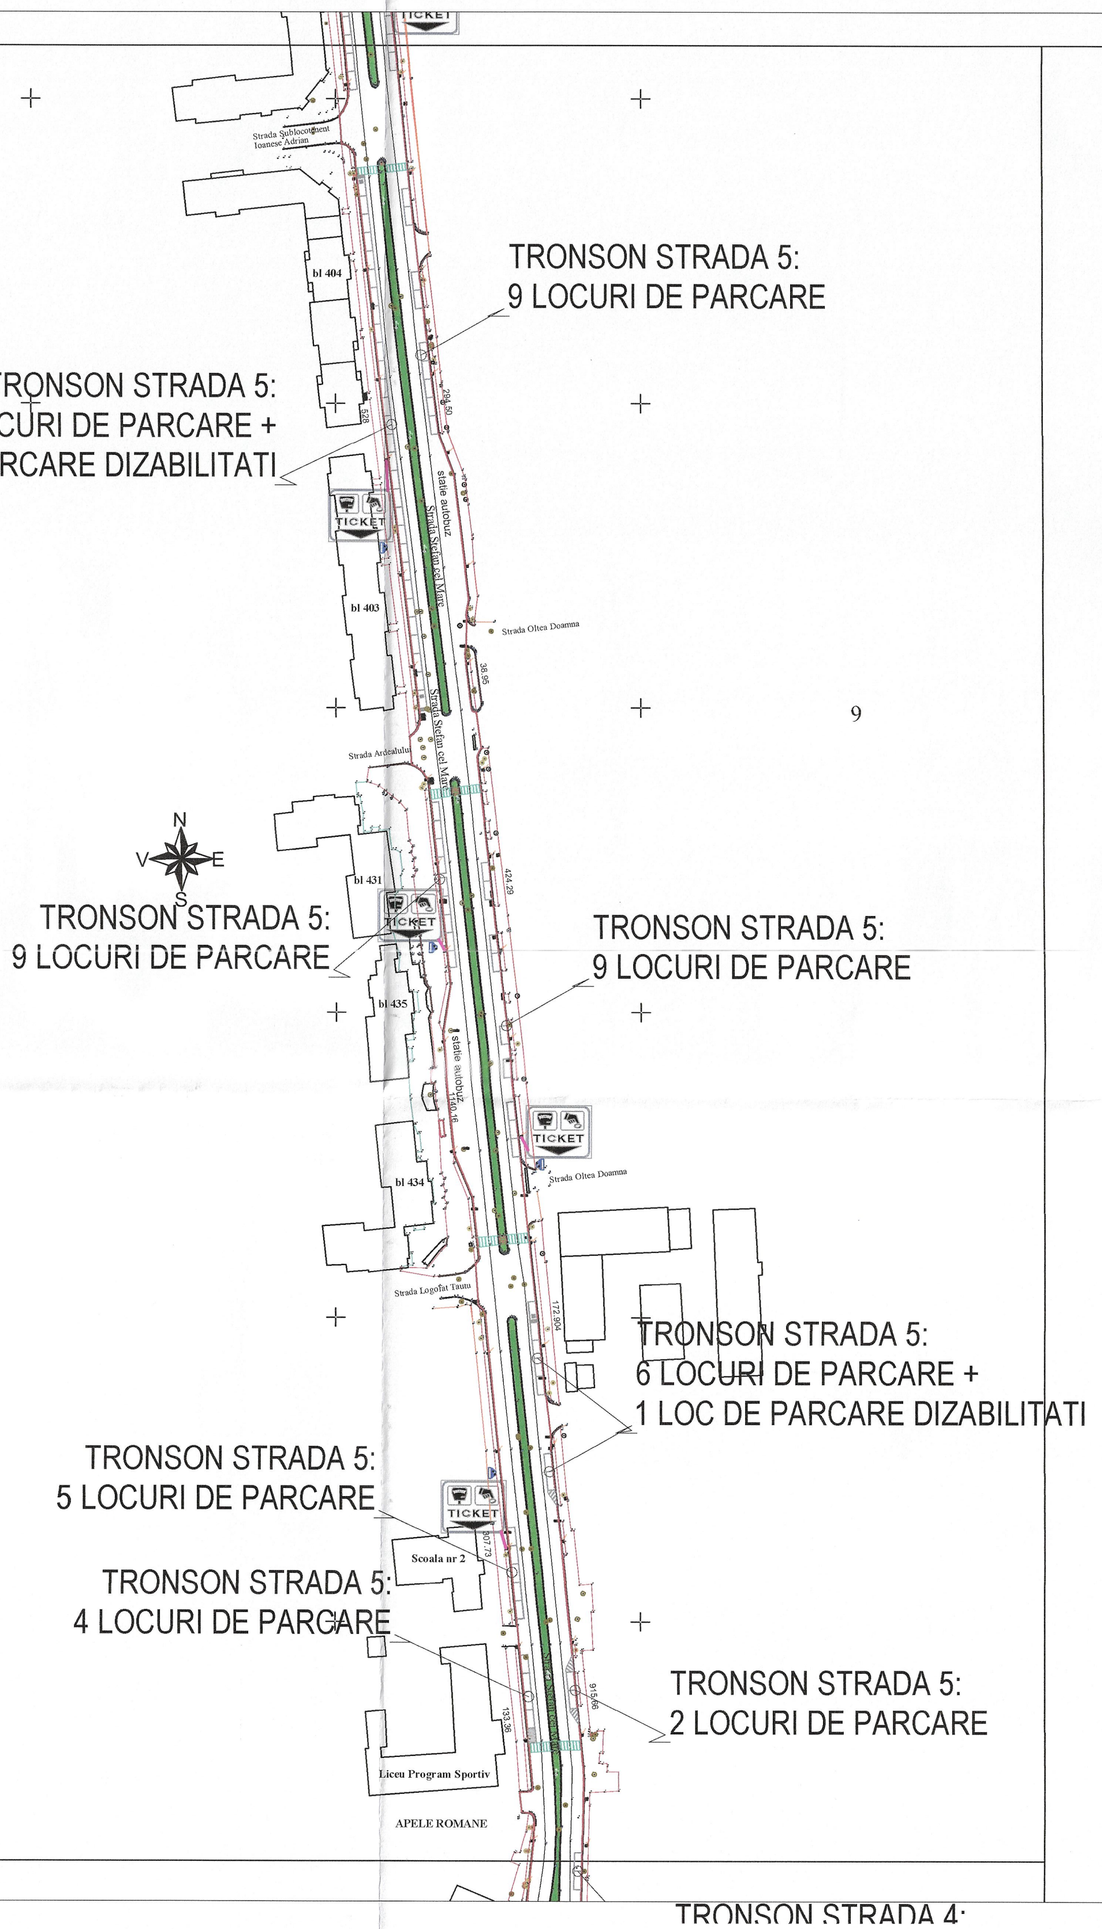

4

9

- parcometru
- stalp de iluminat public existent
- camera de supraveghere video pt exterior
- circuit alimentare parcometru, CYABY

JUVERDEANU MARIA
CNP 2870119046233
ELECTRICIAN AUTORIZAT ANRE
LEGITIMATIE NR. 202211226 DATA 10.05.2022
GRADUL II A + II B

SOCIETATEA COMERCIALĂ CONSULTING GRUP EXPERT S.R.L. MĂNEȘTI - BUZĂU

ORDINUL ARHITECȚILOR DIN ROMÂNIA 12097

Verificator - certificat de atest. Nr. și data				
Verificator		Semnătura	Data	Referat de verificare	Nr. / data

S.C. CONSULTING GRUP EXPERT S.R.L.
J04 / 1170 / 2008 CUI: 24087773
Str. Cpt. Zăgănescu, nr. 43, Bacau, 605400, Romania, Tel./Fax: 0234.362.260

Beneficiar: UAT MUNICIPIUL VASLUI
Adresa: Str. Spiru Haret, nr.2, Mun. Vaslui, jud.Vaslui
Amplasament : Str. Stefan cel Mare, Mun. Vaslui, jud.Vaslui

Pr. nr.08 /CG2/ 2023

Specificatie	Nume	Semnatura		Titlu proiect	Faza
SEF PROIECT	Arh. Ritacco Alfonso		SCARA 1:100	ELABORARE S.F. PARCARE CU PLATA STRADA STEFAN CEL MARE	S.F.
PROIECTAT INSTALATII	Ing. Juverdeanu Maria				
DESENAT	Ing. Juverdeanu Maria		DATA 2023	Titlu planse: INSTALATII ELECTRICE TRONSON 5	Plansa E4
MANAGER PROIECT	Ing. Ababei Catalin				



TRONSON STRADA 6:
20 LOCURI DE PARCARE + 2 LOCURI DE PARCARE DIZABILITATI

TRONSON STRADA 6:
22 LOCURI DE PARCARE +
2 LOCURI DE PARCARE DIZABILITATI

TRONSON STRADA 6:
13 LOCURI DE PARCARE + 1 LOC DE PARCARE DIZABILITATI

TRONSON STRADA 6:
15 LOCURI DE PARCARE +
1 LOC DE PARCARE DIZABILITATI

TRONSON STRADA 6 - PARCARE ASFALTATA:
21 LOCURI DE PARCARE + 2 LOCURI DE PARCARE DIZABILITATI

TRONSON STRADA 6:
3 LOCURI DE PARCARE + 1 LOC DE PARCARE DIZABILITATI

TRONSON STRADA 6:
11 LOCURI DE PARCARE

TRONSON STRADA 6:
30 LOCURI DE PARCARE +
OCURI DE PARCARE DIZABILITATI

TRONSON STRADA 6:
15 LOCURI DE PARCARE +
1 LOC DE PARCARE DIZABILITATI

TRONSON STRADA 6:
15 LOCURI DE PARCARE +
1 LOC DE PARCARE DIZABILITATI

TRONSON STRADA 6:
19 LOCURI DE PARCARE +
1 LOC DE PARCARE DIZABILITATI

TICKET - parcometru

- stalp de iluminat public existent

- camera de supraveghere video pt exterior

- circuit alimentare parcometru, CYABY

JUVERDEANU MARIA
CNP 2870119046233
ELECTRICIAN AUTORIZAT ANRE
LEGITIMATIE NR. 202211226 DATA 10.05.2022
GRADUL II A + IIB

SOCIETATEA COMERCIALĂ CONSULTING GRUP EXPERT S.R.L. BUCUREȘTI - BACĂU

ORDINUL ARHITECȚILOR DIN ROMÂNIA 12097 Alfonso RITACCO

Verificator - certificat de atest. Nr.-prof. nr.
Verificator | Nume | Semnătura | Cerința | Referat de verificare | Nr. File

S.C. CONSULTING GRUP EXPERT S.R.L.
J04 / 1170 / 2008 CUI: 24087773
Str. Cpt. Zăgănescu, nr. 43, Bacau, 605400, Romania, Tel./Fax: 0234.362.260

Beneficiar: UAT MUNICIPIUL VASLUI
Adresa: Str. Spiru Haret, nr.2, Mun. Vaslui, jud.Vaslui
Amplasament : Str. Stefan cel Mare, Mun. Vaslui, jud.Vaslui

Pr. nr.08 /CG2/ 2023

Specificație	Nume	Semnătura	
SEF PROIECT	Arh. Ritacco Alfonso		SCARA 1:100
PROIECTAT INSTALATII	Ing. Juverdeanu Maria		
DESENAT	Ing. Juverdeanu Maria		DATA 2023
MANAGER PROIECT	Ing. Ababei Catalin		

Titlu proiect: ELABORARE S.F.
PARCARE CU PLATA STRADA STEFAN CEL MARE

Faza: S.F.

Titlu planse: INSTALATII ELECTRICE
TRONSON 6

Plansa: E5