
FORMAT A2 (594x420)

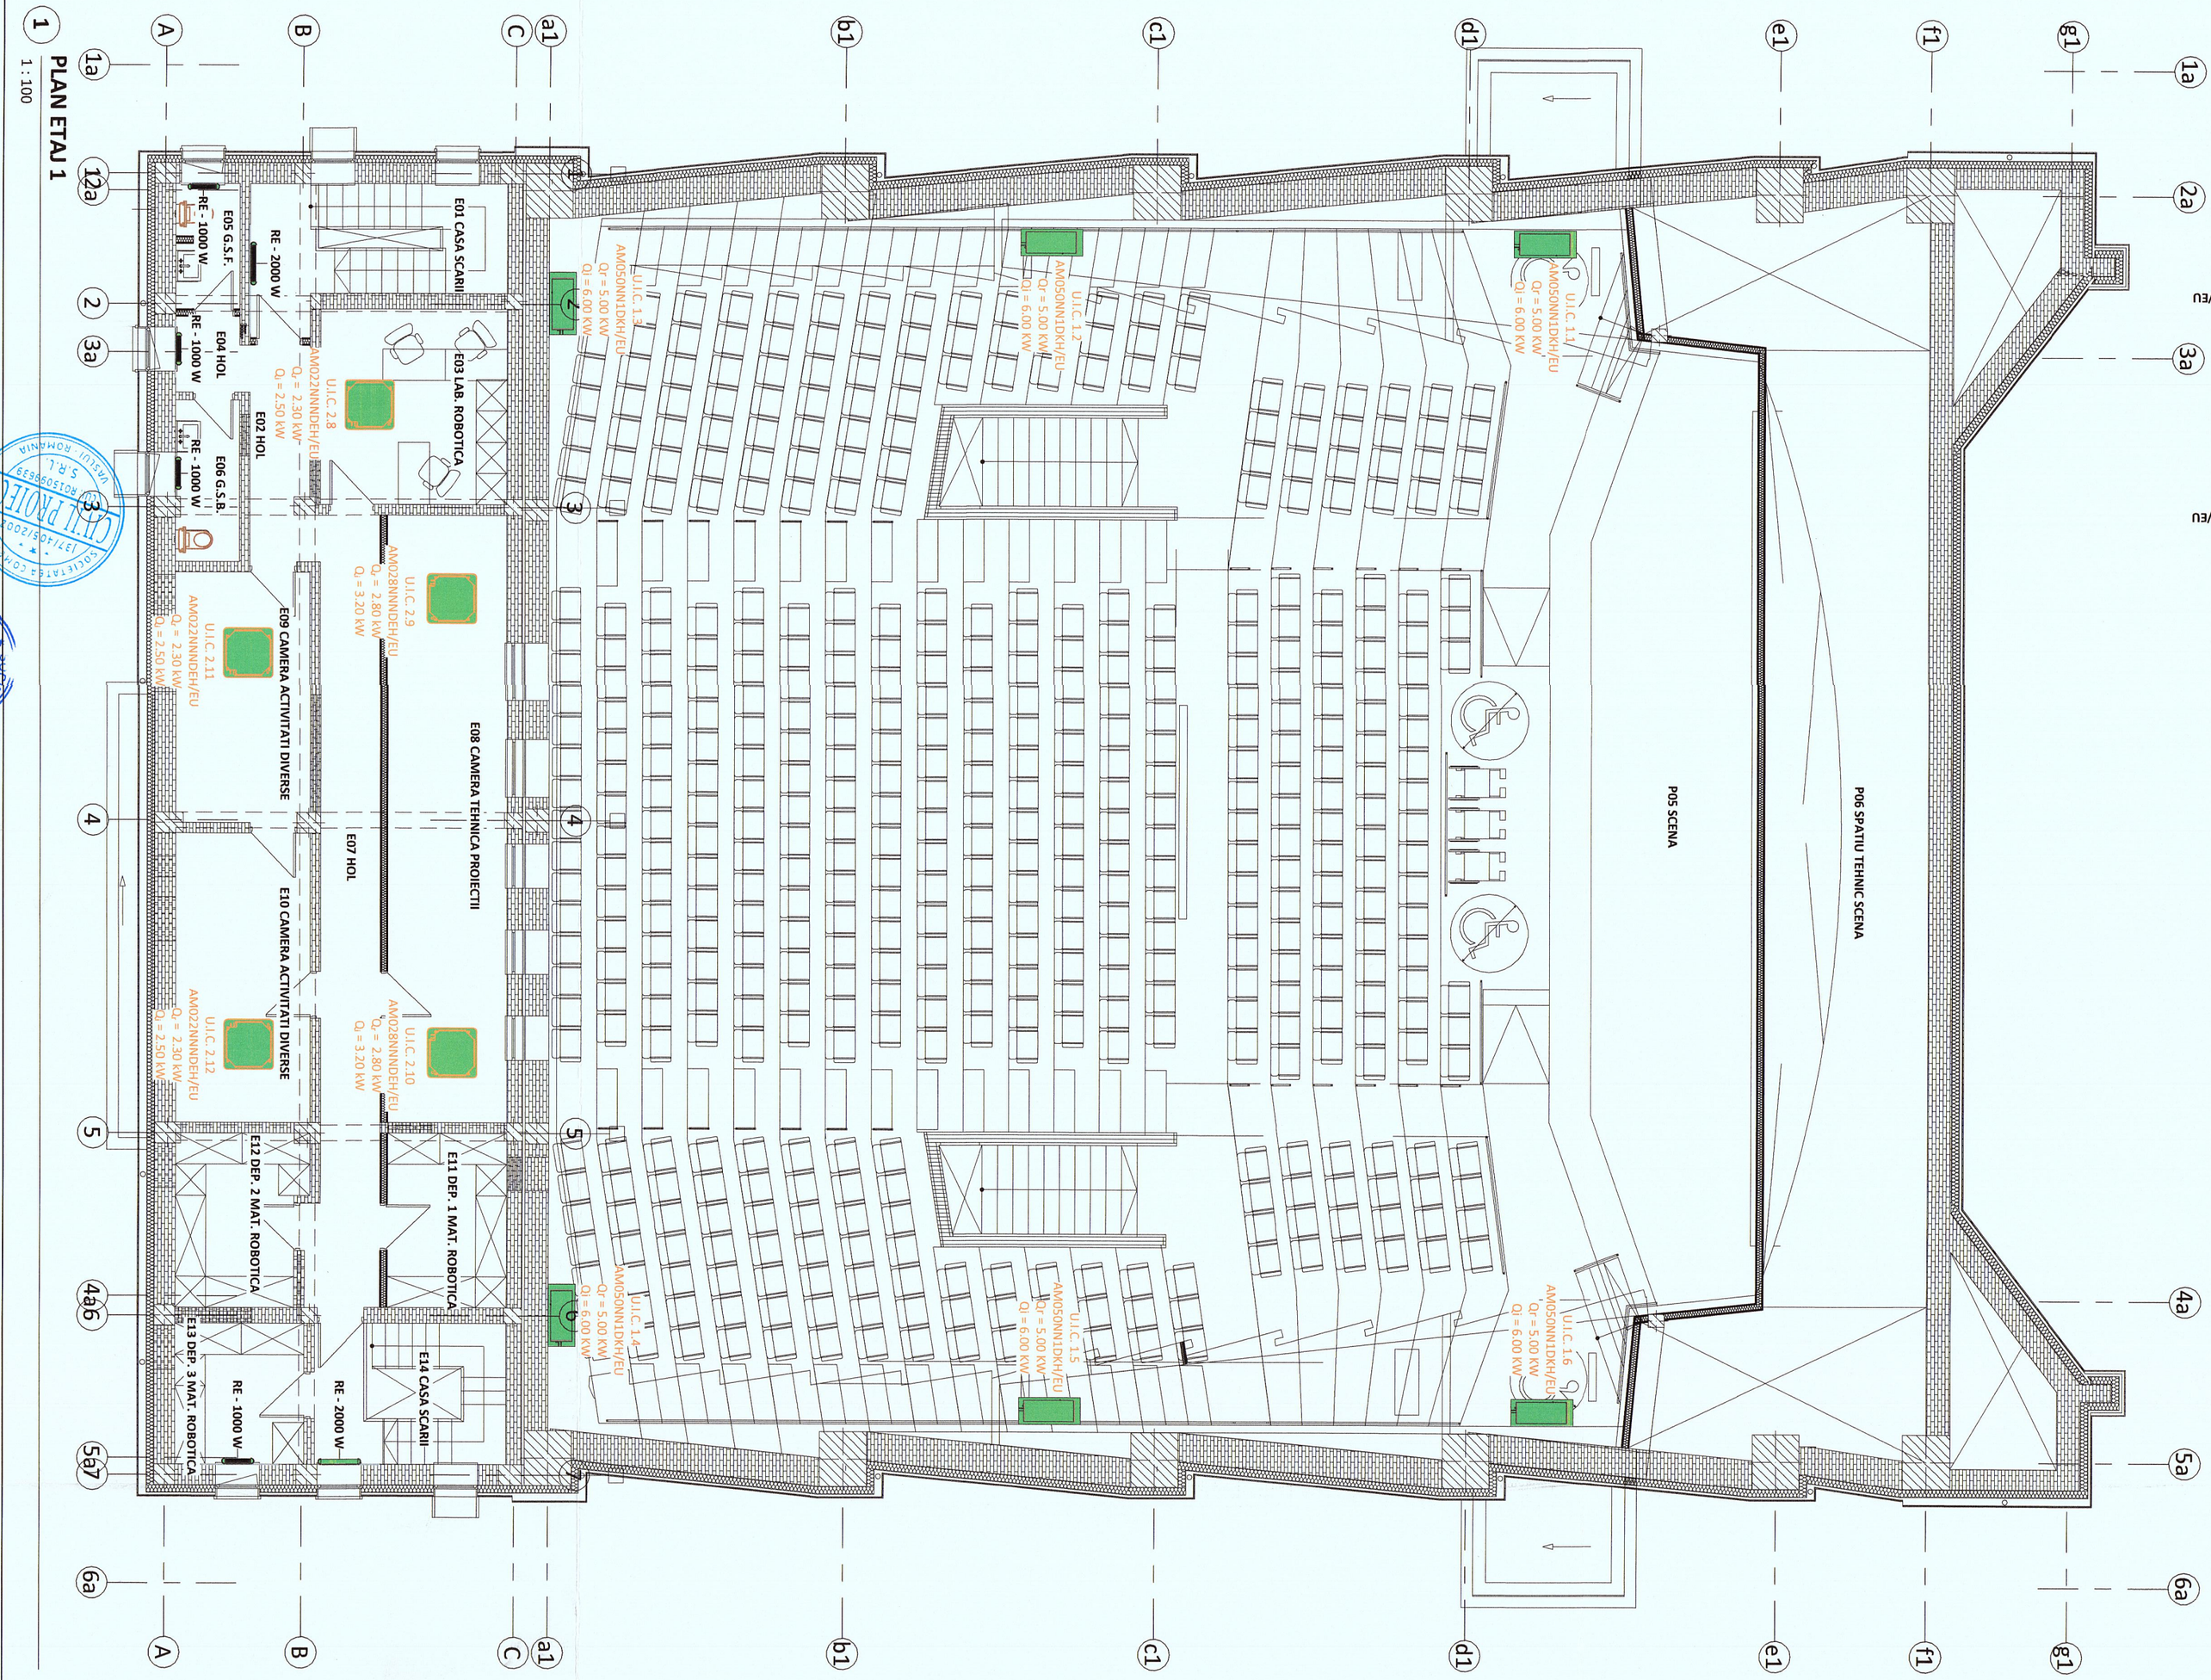

DESCRIERE ECHIPAMENTE INTERNE DE CLIMATIZARE:

UNITATE INTERNA DE CLIMATIZARE AM022NNNDEH/EU
Qr = 2.30 KW
Qi = 2.50 KW
FLUX DE AER - RĂCIRE WINDFREE™
DIMENSIUNI: 575x250x575 mm
CODUCTA LICHID: 6.35 mm
CONDUCTA GAZ: 12.7 mm
DEBIT DE AER - 462 mc/h
MASA: 12 KG
CANTITATE - 3 BUC

UNITATE INTERNA DE CLIMATIZARE AM028NNNDEH/EU
Qr = 2.80 KW
Qi = 3.20 KW
FLUX DE AER - RĂCIRE WINDFREE™
DIMENSIUNI: 575x250x575 mm
CODUCTA LICHID: 6.35 mm
CONDUCTA GAZ: 12.7 mm
DEBIT DE AER - 510 mc/h
MASA: 12 KG
CANTITATE - 2 BUC

UNITATE INTERNA DE CLIMATIZARE - AM050NNJDKH/EU
Qr = 5.00 KW
Qi = 6.00 KW
FLUX DE AER - RĂCIRE WINDFREE™
DIMENSIUNI: 575x250x575 mm
CODUCTA LICHID: 6.35 mm
CONDUCTA GAZ: 12.7 mm
DEBIT DE AER - 540 mc/h
CANTITATE - 6 BUC

UNITATE INTERNA DE CLIMATIZARE - AM056NNNDEH/EU
Qr = 5.60 KW
Qi = 6.30 KW
FLUX DE AER - RĂCIRE WINDFREE™
DIMENSIUNI: 575x250x575 mm
CODUCTA LICHID: 6.35 mm
CONDUCTA GAZ: 12.7 mm
DEBIT DE AER - 660 mc/h
MASA: 12 KG
CANTITATE - 7 BUC

UNITATE EXTERNA DE CLIMATIZARE SYSTEM 1 - AM180AXVAGH/EU
Qr = 30.00 KW
Qi = 30.00 KW
PUTERE ELECTRICA: 12 kW
ALIMENTARE: TRIFAZICA
DIMENSIUNI: 1295x1695x765
CODUCTA LICHID: 15.88 mm
CONDUCTA GAZ: 28.58 mm
TIP FREON: R410A
CANTITATE - 1 BUC

UNITATE EXTERNA DE CLIMATIZARE SYSTEM 2 - AM180AXVAGH/EU
Qr = 50.40 KW
Qi = 50.40 KW
PUTERE ELECTRICA: 20 kW
ALIMENTARE: TRIFAZICA
DIMENSIUNI: 1295x1695x765
CODUCTA LICHID: 15.88 mm
CONDUCTA GAZ: 28.58 mm
DEBIT DE AER - 19440 mc/h
MASA: 242 KG
TIP FREON: R410A
CANTITATE - 1 BUC

Executia sau modificarile de proiect aparute pe parcursul lucrarilor se vor realiza in colaborare cu proiectantul de specialitate.
Pentru tehnologia de executie si conditiile de calitate a materialelor vor fi consultate caietele de sarcini, caietele de instructiuni tehnice ale furnizorilor si memorialul tehnic.
Conductele de racord la corpurile de incalzire se vor monta in aparent pe perete lor colorandele pe tavan fals, cu respectarea conditiilor de pozare impuse de producator si normele in vigoare. Conductele se vor izola termic cu tuburi izolante din elastomer si camasuite cu folie din PVC.
Montajul lor este in tavanul fals sau ingropate in pereti.
Conductele de agent frigorific sunt din cupru preizolat.
Sustinerile elementelor si echipamentelor de instalatii nu fac obiectul prezentului proiect, acestea fiind in sarcina executantului. Sunt acceptate doar sistemele unitare cu agrement tehnic si/sau dimensionate de firme specializate.

NR	DESCRIERE	DATA
REVIZII		

PROIECTANT GENERAL:
S.C. OHM PROIECT
PIATRA NEAMȚ, STR. IASI-700548, CUI: 36184931, TEL: 0741493777
WWW.OHMPROIECT.RO

VERIFICATOR ATESTAT:
SC CIVIL PROIECT SRL VASLUI

ŞEF PROIECT:	Arh. Mitrofan Alexandra
PROIECTAT:	Ing. Adrian Comanac
PROIECTAT:	---
DESENAT:	Ing. Adrian Comanac

UAT MUNICIPIUL VASLUI

CENTRU MULTIFUNCȚIONAL CULTURAL PENTRU TINERET ÎN FOSTUL CINEMATOGRAF INDEPENDENȚA

Loc. Vaslui, Str. Victoriei, Nr. 104, jud. Vaslui, N.C. 86003

PLAN ETAJ 1

Instalatii termice

FAZA:	D.A.L.I.
PROIECT NR:	162 /2024
DATA:	2024
SCARA:	1 : 100

PLANSA: **T2**