


ROBINET TIP H

1 : 50

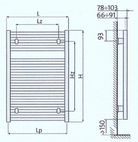

L = latime
H = inaltime
Lz = distanta oriz. dispoz. montaj
Hz = distanta vert. dispoz. montaj
Lp = distanta intre racorduri

Se vor folosi:
- portprosop Purmo Banga 500 x 1222 (511W la 75/65grC) pentru baile fara pereti exterior
- portprosop Purmo Banga 500 x 1537 (644W la 75/65grC) pentru baile cu pereti exteriori

RADIATOR PORTPROSOP

1 : 50

S=150 MP
V=50 MC — SUPRAFATA INCAPERE / VOLUM INCAPERE

CAMERA — DENUMIRE INCAPERE

24grC / 1.5 kW — 17grC / 0.5 kW — TEMPERATURA INTERIOARA DE CALCUL INCALZIRE/RACIRE / PUTEREA TERMICA INTERIOARA INCALZIRE/RACIRE

ARM 120 — NOTATII TRONSOANE CONDUCTE / TIP INSTALATIE + NUMEROTARE


ø32 PEXa :ARM — NOTATII CONDUCTE / DIAMETRU CONDUCTA+MATERIAL+TIP INSTALATIE

RF:1"ARM — NOTATII ACCESORII (MATERIALE) / INDICATIV+DIAMETRU +TIP INSTALATIE

RB: RADIATOR BAIE TIP SCARITA
RST: ROBINET SERTAR
R-FCVM: RADIATOR DIN OTEL TIP PANOU
RV-VM: RADIATOR DIN OTEL DE TIP PANOU VERTICAL
DZ: DEZAERATOR AUTOMAT COLOANA ECHIPAT CU VANA DE IZOLARE

LEGENDA INSTALATII TERMICE

1 : 50

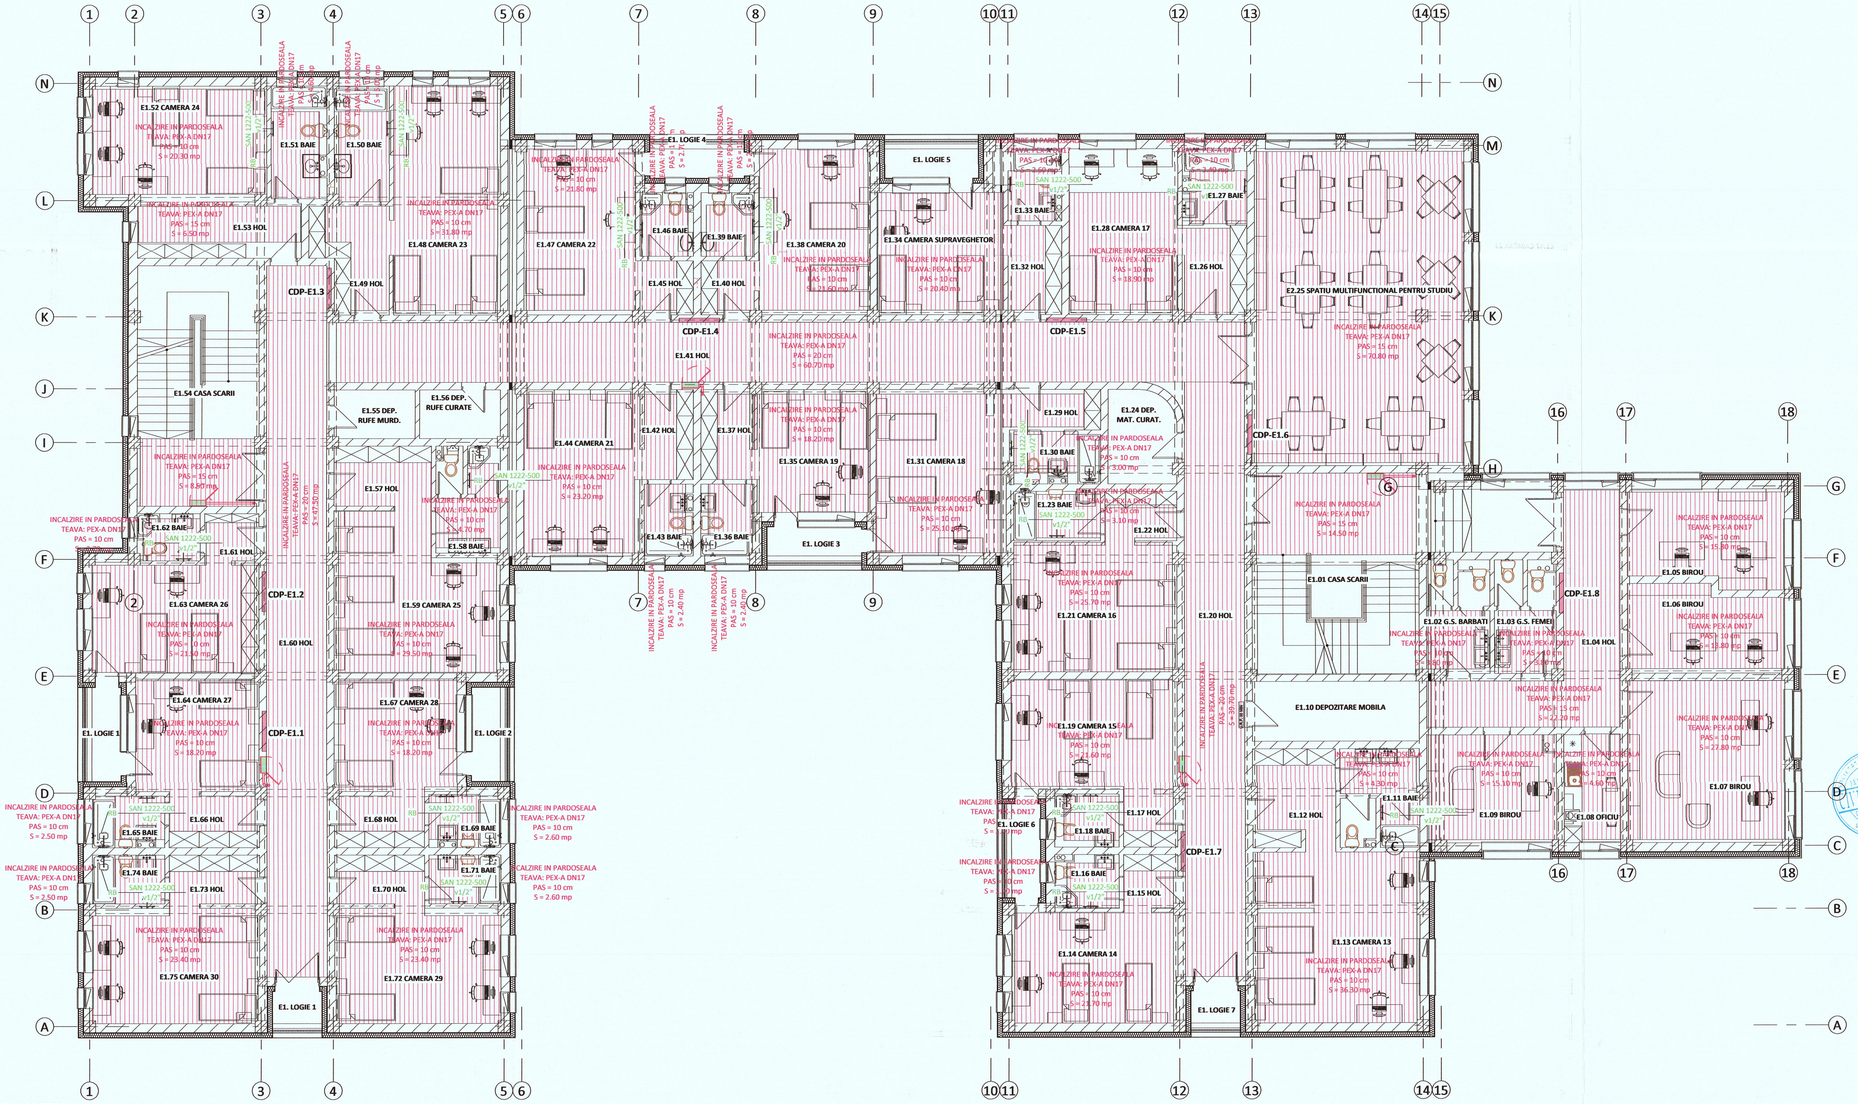

1 **PLAN ETAJ 1**

1 : 100

- Executia sau modificarile de proiect aparute pe parcursul lucrarilor se vor realiza numai cu acordul si in colaborarea cu proiectantul de specialitate.
- Pentru tehnologia de executie si conditiile de calitate a materialelor vor fi consultate caietele de sarcini, caietele de instructiuni tehnice ale furnizorilor si memoriul tehnic.
- Inainte de inceperea lucrarilor se vor verifica caracteristicile tehnice ale utilajelor, echipamentelor si materialelor conexe acestora, iar daca se vor descoperi neconcordante cu datele din proiect se va realiza o redimensionare a sectorului de instalatie ce urmeaza a fi modificat.
- Conductele de racord la corpurile de incalzire se vor monta in sapa iar coloanele in ghene, cu respectarea conditiilor de pozare impuse de producator si normele in vigoare. Conductele se vor izola termic cu tuburi izolante din elastomer si camasuite cu folie din PVC.
- Montajul conductelor pentru pardoseala radianta este realizat in serpentine de tip melc sau meandre la pas de 10-15-20 cm pe placa cu nuturi avand o termoizolatie de 3cm. In fiecare incapere se va monta banda perimetrala iar distanta dintre teava si perete va fi de 10 cm. Termostatele care vor deservi zonele de incalzire (incaperi) se vor monta la o inaltime de 1.5m de pardoseala finita in axul interupatoarelor.

NR	DESCRIERE	DATA
	REVIZII	

OHM PROIECT
PACURARII 91, IASI-700544, CUI: 36184931, TEL: 0741492377
WWW.OHMPROIECT.RO

PROIECTANT GENERAL: SC CIVIL PROIECT SRL VASLUI
VERIFICATOR ATESTAT:

SEF PROIECT: Arh. Mitrofan Alexandra
PROIECTAT: ing. Adrian Comanac
PROIECTAT: ----
DESENAT: ing. Adrian Comanac

UAT MUNICIPIUL VASLUI

CONSTRUIRE INTERNAT PENTRU LICEUL CU PROGRAM SPORTIV VASLUI

intravilan Mun. Vaslui, Str. Decebal nr. 30, T-101, P-1486, N.C. 87248

PLAN ETAJ 1

Instalatii termice

FAZA:	S.F.	
PROIECT NR:	154 /2024	PLANSA:
DATA:	2024	T2
SCARA:	1:100	

FORMAT A2 LUNG (842x420)