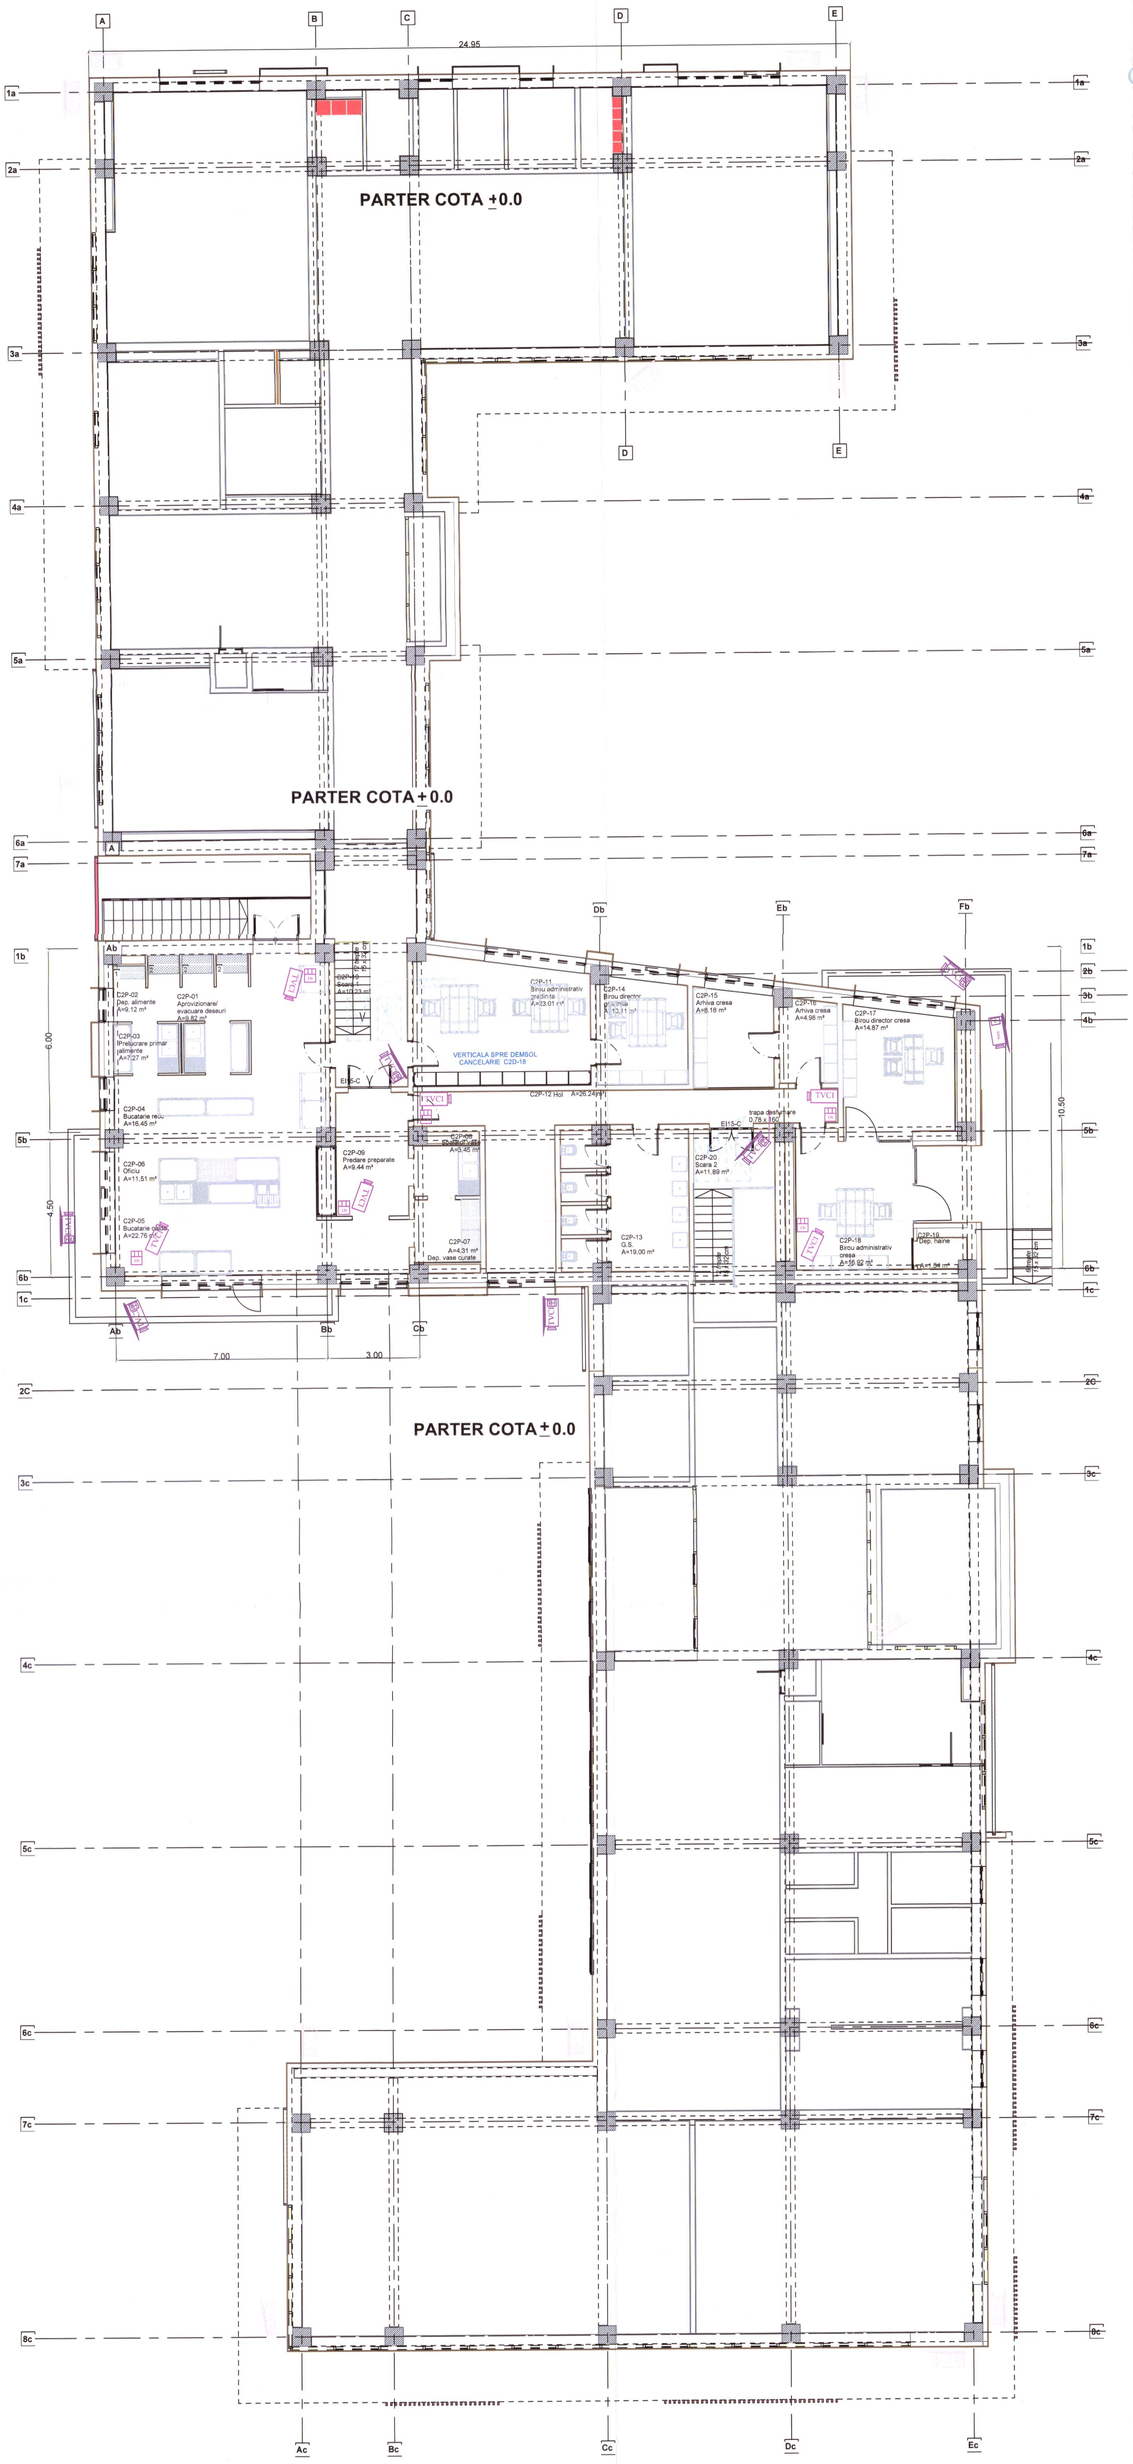


LEGENDA TVCI

	Statie locala pentru vizualizare, echipata cu monitor, tastatura si mouse
DVR	DVR, unitate de inregistrare secvente ideo
UPS	UPS
12v	Sursa de alimentare12V CC cu acumulator inclus
TVCI	Camera digitala color de interior 12Vcc
TVCE	Camera digitala color de exterior 220Vca (cu Hyter 220Cca)
	Cablu UTP sau coaxial
	Cablu alimentare 12V 2 fire antiflacara SA62BI (SA YE, EM, etc)

Categorie de importanta: C | Clasa de importanta: II | GRF II | Risc mic de incendiu

EXPERT					Cerința:
Verificator:				Referat/Expertiza	Nr./Dată:
Specificație	Nume/Prenume	Semnatura		Beneficiar: U.A.T. Municipiul Vaslui	
	S.C. PAUL CONSULTING SSM-SU S.R.L. Nr. înregistrare la Registrul Comerțului: J22/2569/06.12.2016 Cod fiscal: 36807495 ciubotariu.paul1967@gmail.com			Amplasament: Judetul Vaslui, Municipiul Vaslui Strada Gheorghe Doja, nr. 40, CF 82877	Proiect Nr.: 73 / 2024
				Denumire proiect: Obtinerea autorizatiei de construire pentru obiectivul de investitii: "Construire complex pentru invatamantul timpuriu (cresa, gradinita) si zona pentru activitati in aer liber in Municipiul Vaslui"	Faza: S.F.
Șef proiect:	Arh. V. Mihalache Butnaru Marian Viorel		Scara: 1:100	Titlu planșă: Instalatii de televiziune cu circuit inchis PLAN PARTER corp C2 cota 1,65m	Planșa: TVCI 02
Proiectat	Ing. Ciubotariu-Ana Irina				
Desenat	Ing. Ciubotariu-Ana Irina		Data: 2024		

Format 841x645