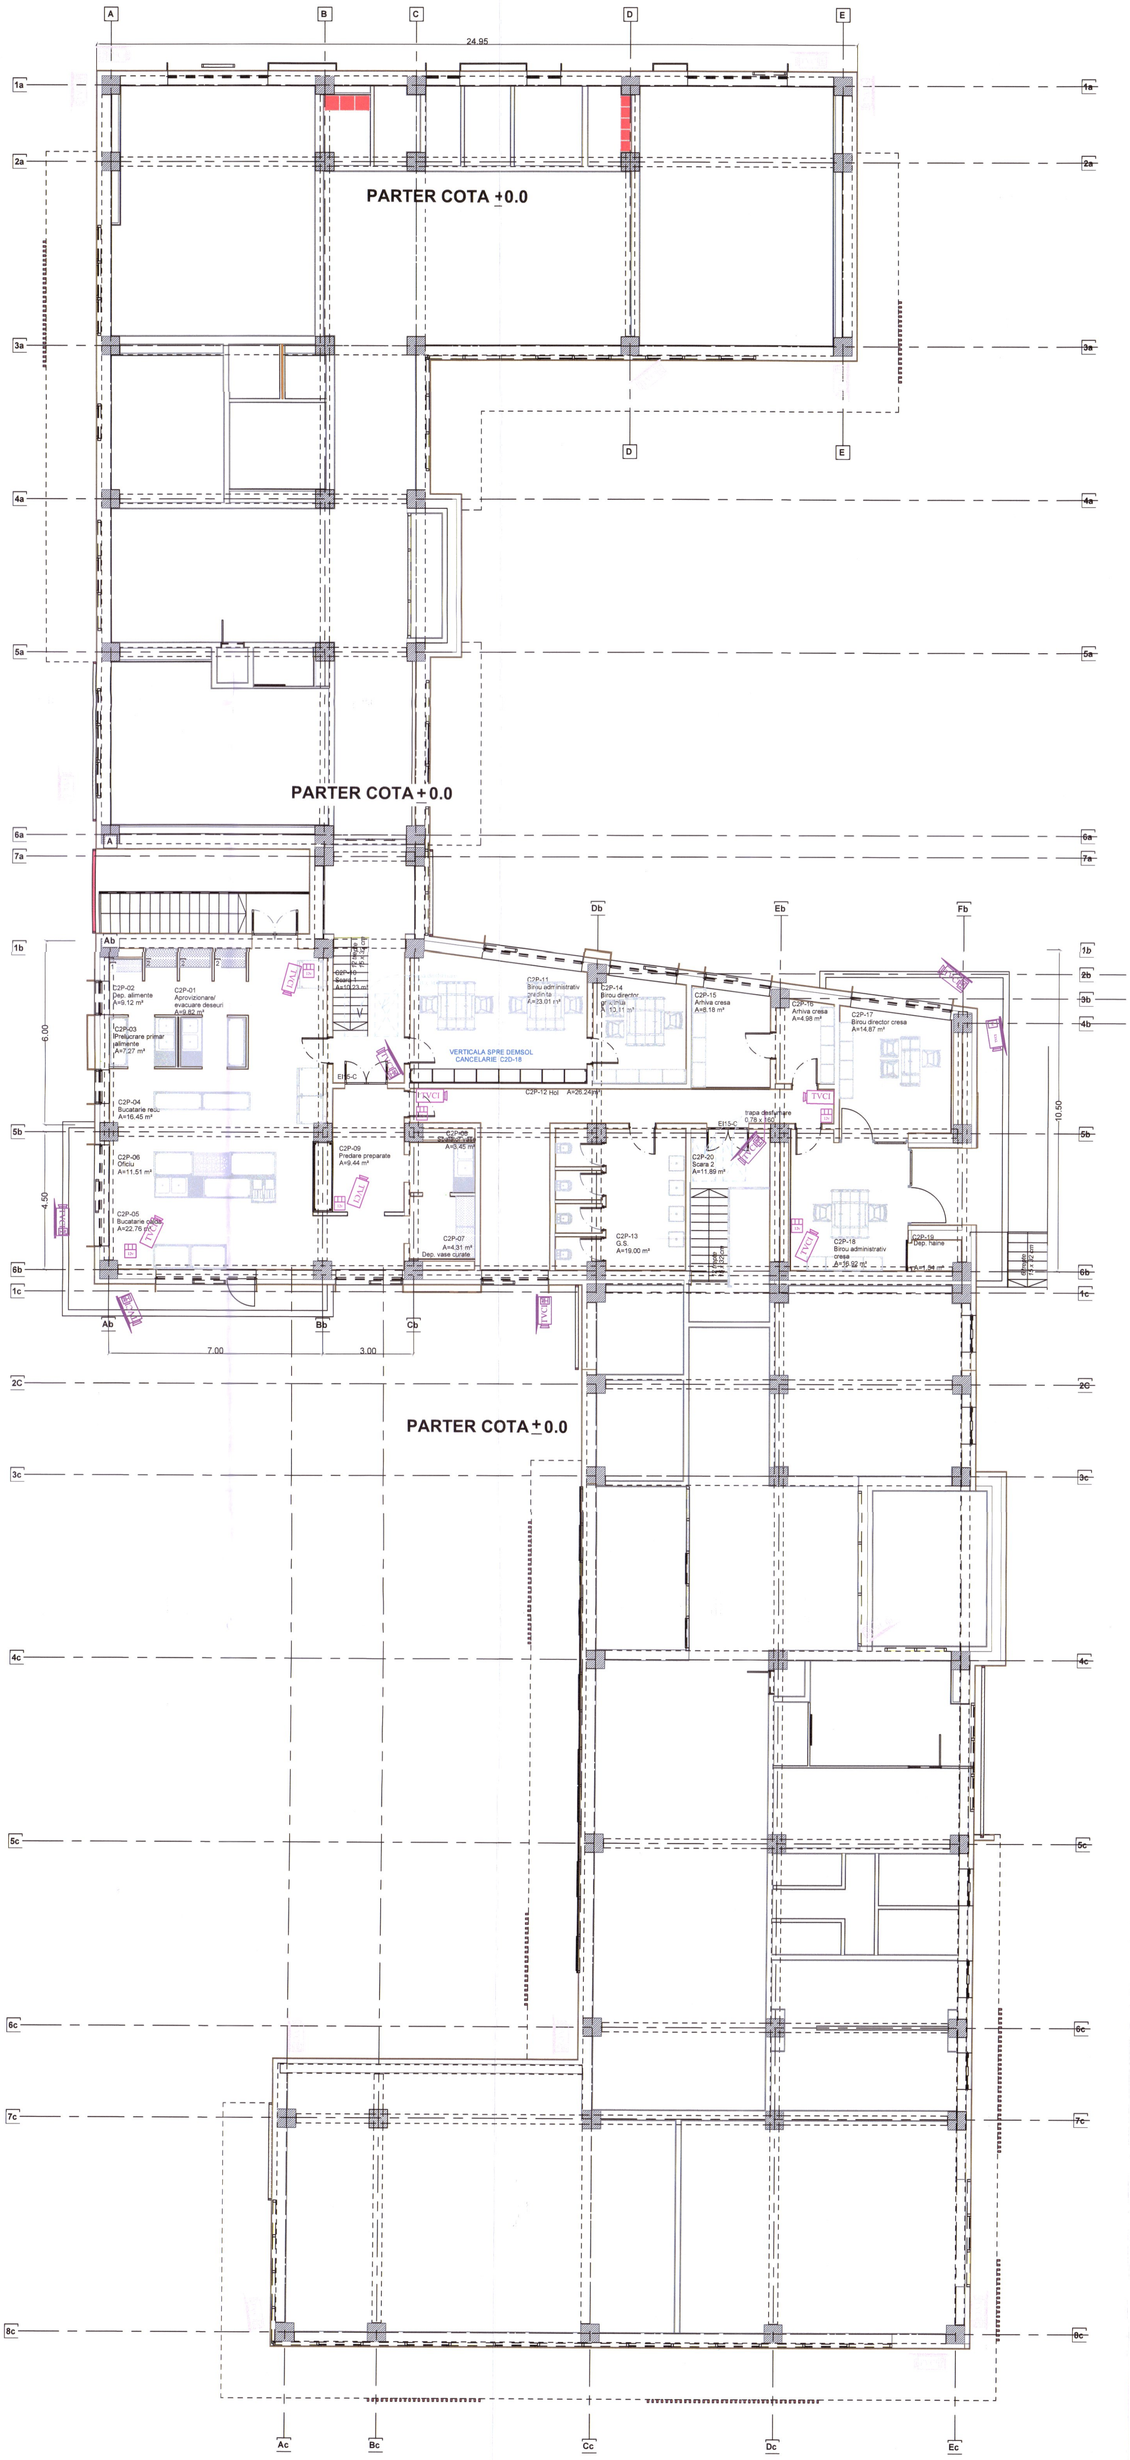


LEGENDA TVCI

- Statie locala pentru vizualizare, echipata cu monitor, tastatura si mouse
- DVR — DVR, unitate de inregistrare secvente ideo
- UPS — UPS
- 12v — Sursa de alimentare12V CC cu acumulator inclus
- TVCI — Camera digitala color de interior 12Vcc
- TVCIE — Camera digitala color de exterior 220Vca (cu Hyter 220Cca)
- Cablu UTP sau coaxial
- Cablu alimentare 12V 2 fire antiflacara SA62BI (SA YE, EM, etc)

Categorie de importanta: C	Clasa de importanta: II		GRF II	Risc mic de incendiu	
EXPERT					Cerința:
Verificator:				Referat/Expertiza:	Nr./Data:
Specificatie:	Nume/Prenume:	Semnatura:		Beneficiar: U.A.T. Municipiul Vaslui	
	S.C. PAUL CONSULTING SSM-SU S.R.L. Nr. inregistrare la Registrul Comertului: J22/2568/06.12.2016 Cod fiscal: 36807495 ciubotariu.paul1967@gmail.com			Amplasament: Judetul Vaslui, Municipiul Vaslui Strada Gheorghe Doja, nr. 40, CF 82877	Proiect Nr.: 73 / 2024
				Denumire proiect: Obtinerea autorizatiei de construire pentru obiectivul de investitii: "Construire complex pentru invatamantul timpuriu (cresa, gradinita) si zona pentru activitati in aer liber in Municipiul Vaslui"	Faza: S.F.
Șef proiect:	Ariv. V. Mihalache Butnaru Marian Viorel		Scara: 1:100		
Proiectat:	Ing. Ciubotariu-Ana Irina			Titlu planșă: Instalatii de televiziune cu circuit inchis PLAN PARTER corp C1+C3 cota 0,00m	Planșa: TVCI 03
Desenat:	Ing. Ciubotariu-Ana Irina		Data: 2024		

Format 841x645