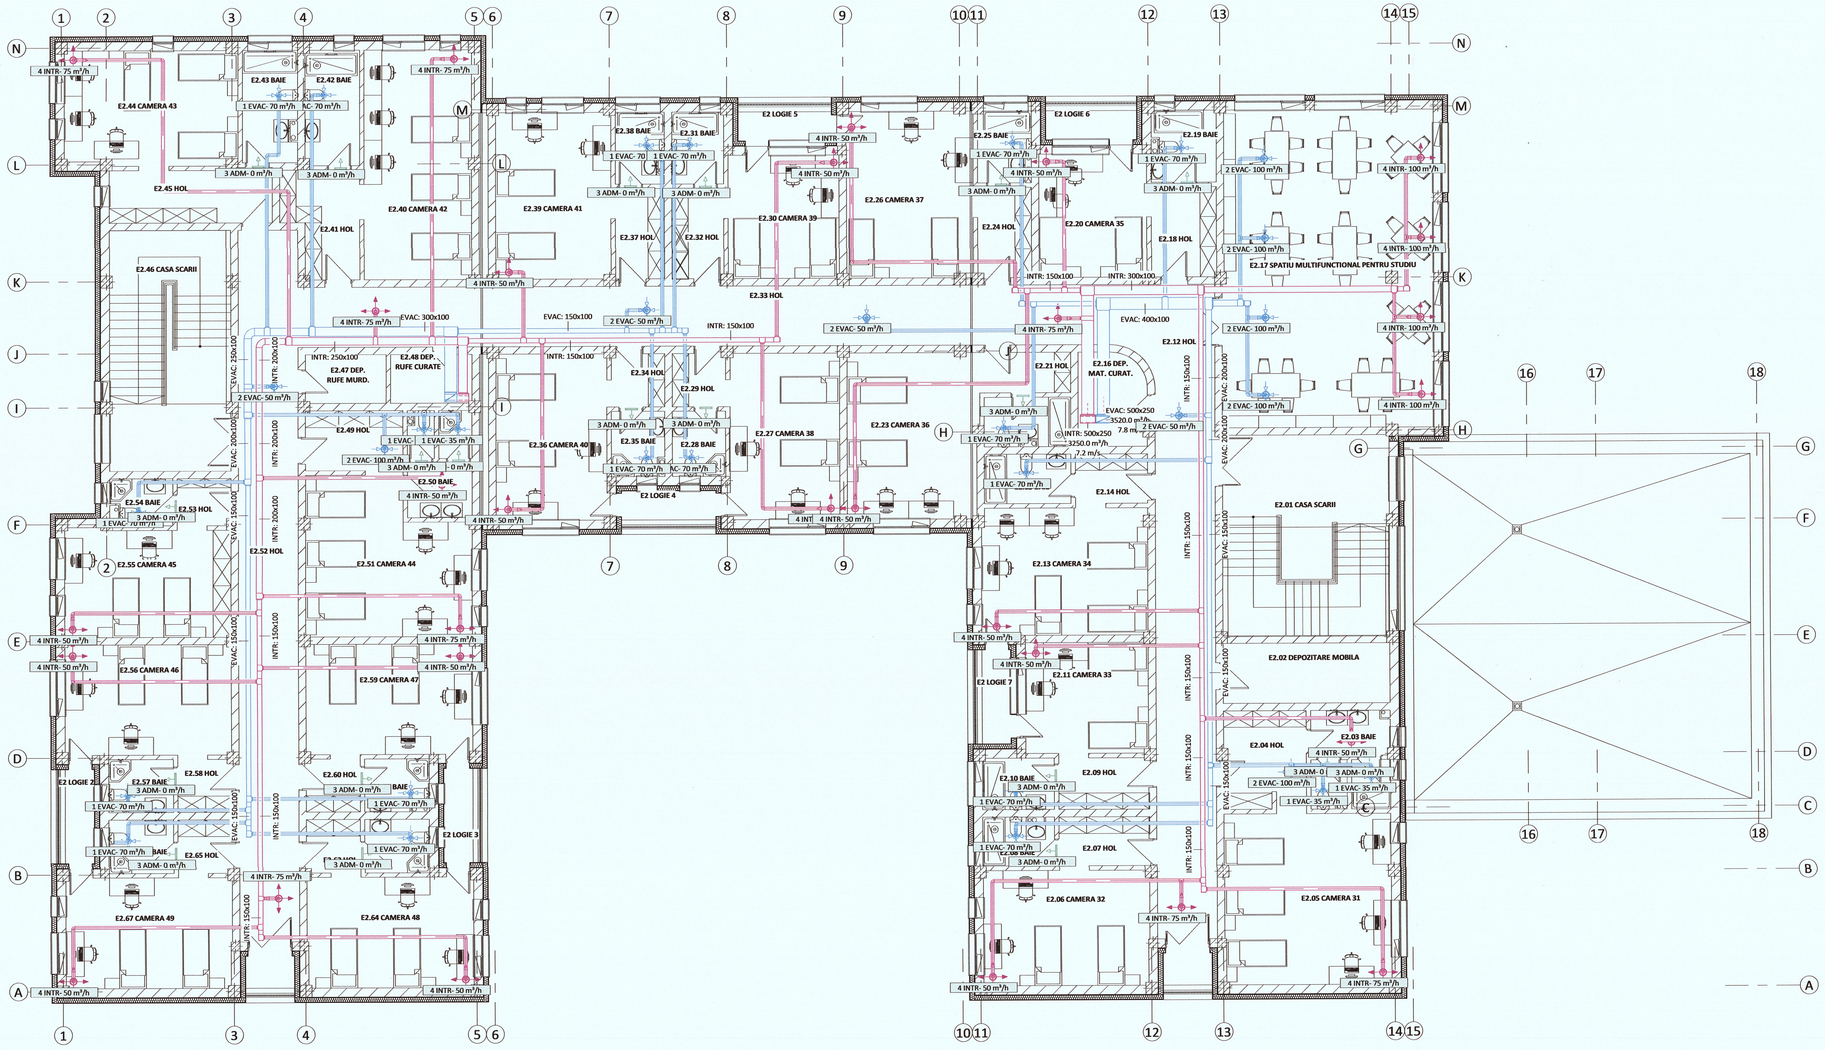


1 **PLAN ETAJ 2**

1 : 100

INST. VENTILARE CLIMATIZARE - DESCRIERE DEBITE GRILE				
IND.	COD	Flow	CANT	System Type
3 ADM	TRF-01	0.0 m³/h	59	00-Admisie
1 EVAC	CRL-01	35.0 m³/h	27	01-Evacuare
1 EVAC	CRL-01	70.0 m³/h	45	01-Evacuare
2 EVAC	PCA-E-01	50.0 m³/h	21	01-Evacuare
2 EVAC	PCA-E-01	75.0 m³/h	2	01-Evacuare
2 EVAC	PCA-E-01	100.0 m³/h	14	01-Evacuare
5 EVAC	PCA-E-01	160.0 m³/h	6	01-Evacuare
7 EVAC	HTI-G-01	1000.0 m³/h	3	01-Evacuare
4 INTR	PCA-I-01	50.0 m³/h	61	01-Introducere
4 INTR	PCA-I-01	75.0 m³/h	21	01-Introducere
4 INTR	PCA-I-01	100.0 m³/h	13	01-Introducere
6 INTR	PCA-I-01	160.0 m³/h	6	01-Introducere
8 INTR	AD-C+VBX	333.0 m³/h	6	01-Introducere

INST. VENTILARE CLIMATIZARE - DESCRIERE GRILE				
IND.	COD	CANT	DESCRIERE	MENTIUNI
1 EVAC	CRL-01	72	DIFUZOR CRL	ECHIPATE CU CLAPET DE REGLAJ
2 EVAC	PCA-E-01	37	DIFUZOR PCA EVACUARE	ECHIPATE CU CLAPET DE REGLAJ
3 ADM	TRF-01	59	GRILA TRANSFER	ECHIPATE CU CLAPET DE REGLAJ
4 INTR	PCA-I-01	95	DIFUZOR PCA INTRODUCERE	ECHIPATE CU CLAPET DE REGLAJ
5 EVAC	PCA-E-01	6	DIFUZOR PCA EVACUARE	ECHIPATE CU CLAPET DE REGLAJ
6 INTR	PCA-I-01	6	DIFUZOR PCA INTRODUCERE	ECHIPATE CU CLAPET DE REGLAJ
7 EVAC	HTI-G-01	3	HOTA	
8 INTR	AD-C+VBX	6	GRILA AD-C +PLENUM VBX	ECHIPATE CU CLAPET DE REGLAJ

NR	DESCRIERE	DATA
	REVIZII	

OHM PROIECT
CIF: 36184931, IASI-700544, CUI: 36184931, TEL: 0741492377
WWW.OHMPROIECT.RO

PROIECTANT GENERAL: SC CIVIL PROIECT SRL VASLUI
VERIFICATOR ATESTAT:

SEF PROIECT: Arh. Mitrofan Alexandra
PROIECTAT: ing. Adrian Comanac
PROIECTAT: ----
DESENAT: ing. Adrian Comanac

UAT MUNICIPIUL VASLUI

CONSTRUIRE INTERNAT PENTRU LICEUL CU PROGRAM SPORTIV VASLUI

intravilan Mun. Vaslui, Str. Decebal nr. 30, T-101, P-1486, N.C. 87248

PLAN ETAJ 2

Instalatii de ventilare

FAZA:	S.F.		
PROIECT NR:	154 /2024	PLANSA:	V3
DATA:	2024		
SCARA:	1 : 100		

FORMAT A1 LUNG (841x420)