Sediu social
Municipiul Vaslui, Strada Spiru Haret, nr 4, Bloc 273, etaj parter , Judet Vaslui

ASI PROIECT S.R.L.
C.U.I. : RO 39772200
J37/571/22.08.2018

Telefon 0746.952723
Adresa email : asiproiectsrl@gmail.com

B. PIESE DESENATE




Expert				
Verificator				
Verificator/Expert	Nume si prenume	Semnatura	Cerinta	Referat:

Sediu social:
Strada Spiru Haret, nr 4,
Bloc 273, scara A, etaj parter,
(Cladirea Carevas),
Municipiul Vaslui, judetul Vaslui
Telefon:
0746.952723

C.U.I. :RO 39772200
J37/571/22.08.2018

FIRMA: ASI PROIECT S.R.L.

Beneficiar:	MUNICIPIUL VASLUI				Nr. Proiect:
Obiectiv:	"MODERNIZARE STRADA NISIPARIEI TR II(370ml)" MUNICIPIUL VASLUI, JUDETUL VASLUI				67/2024
					Etapa:
Specificatie	Nume si prenume	Semnatura	Scara:	Denumire plansa:	DALI
Sef proiect	Ing. Avram C-tin Iulian			PLAN DE INCADRARE IN ZONA	Nr Plansa:
Proiectat	Ing. Avram C-tin Iulian		Data: 2024		D1
Desenat	Ing. Avram C-tin Iulian				

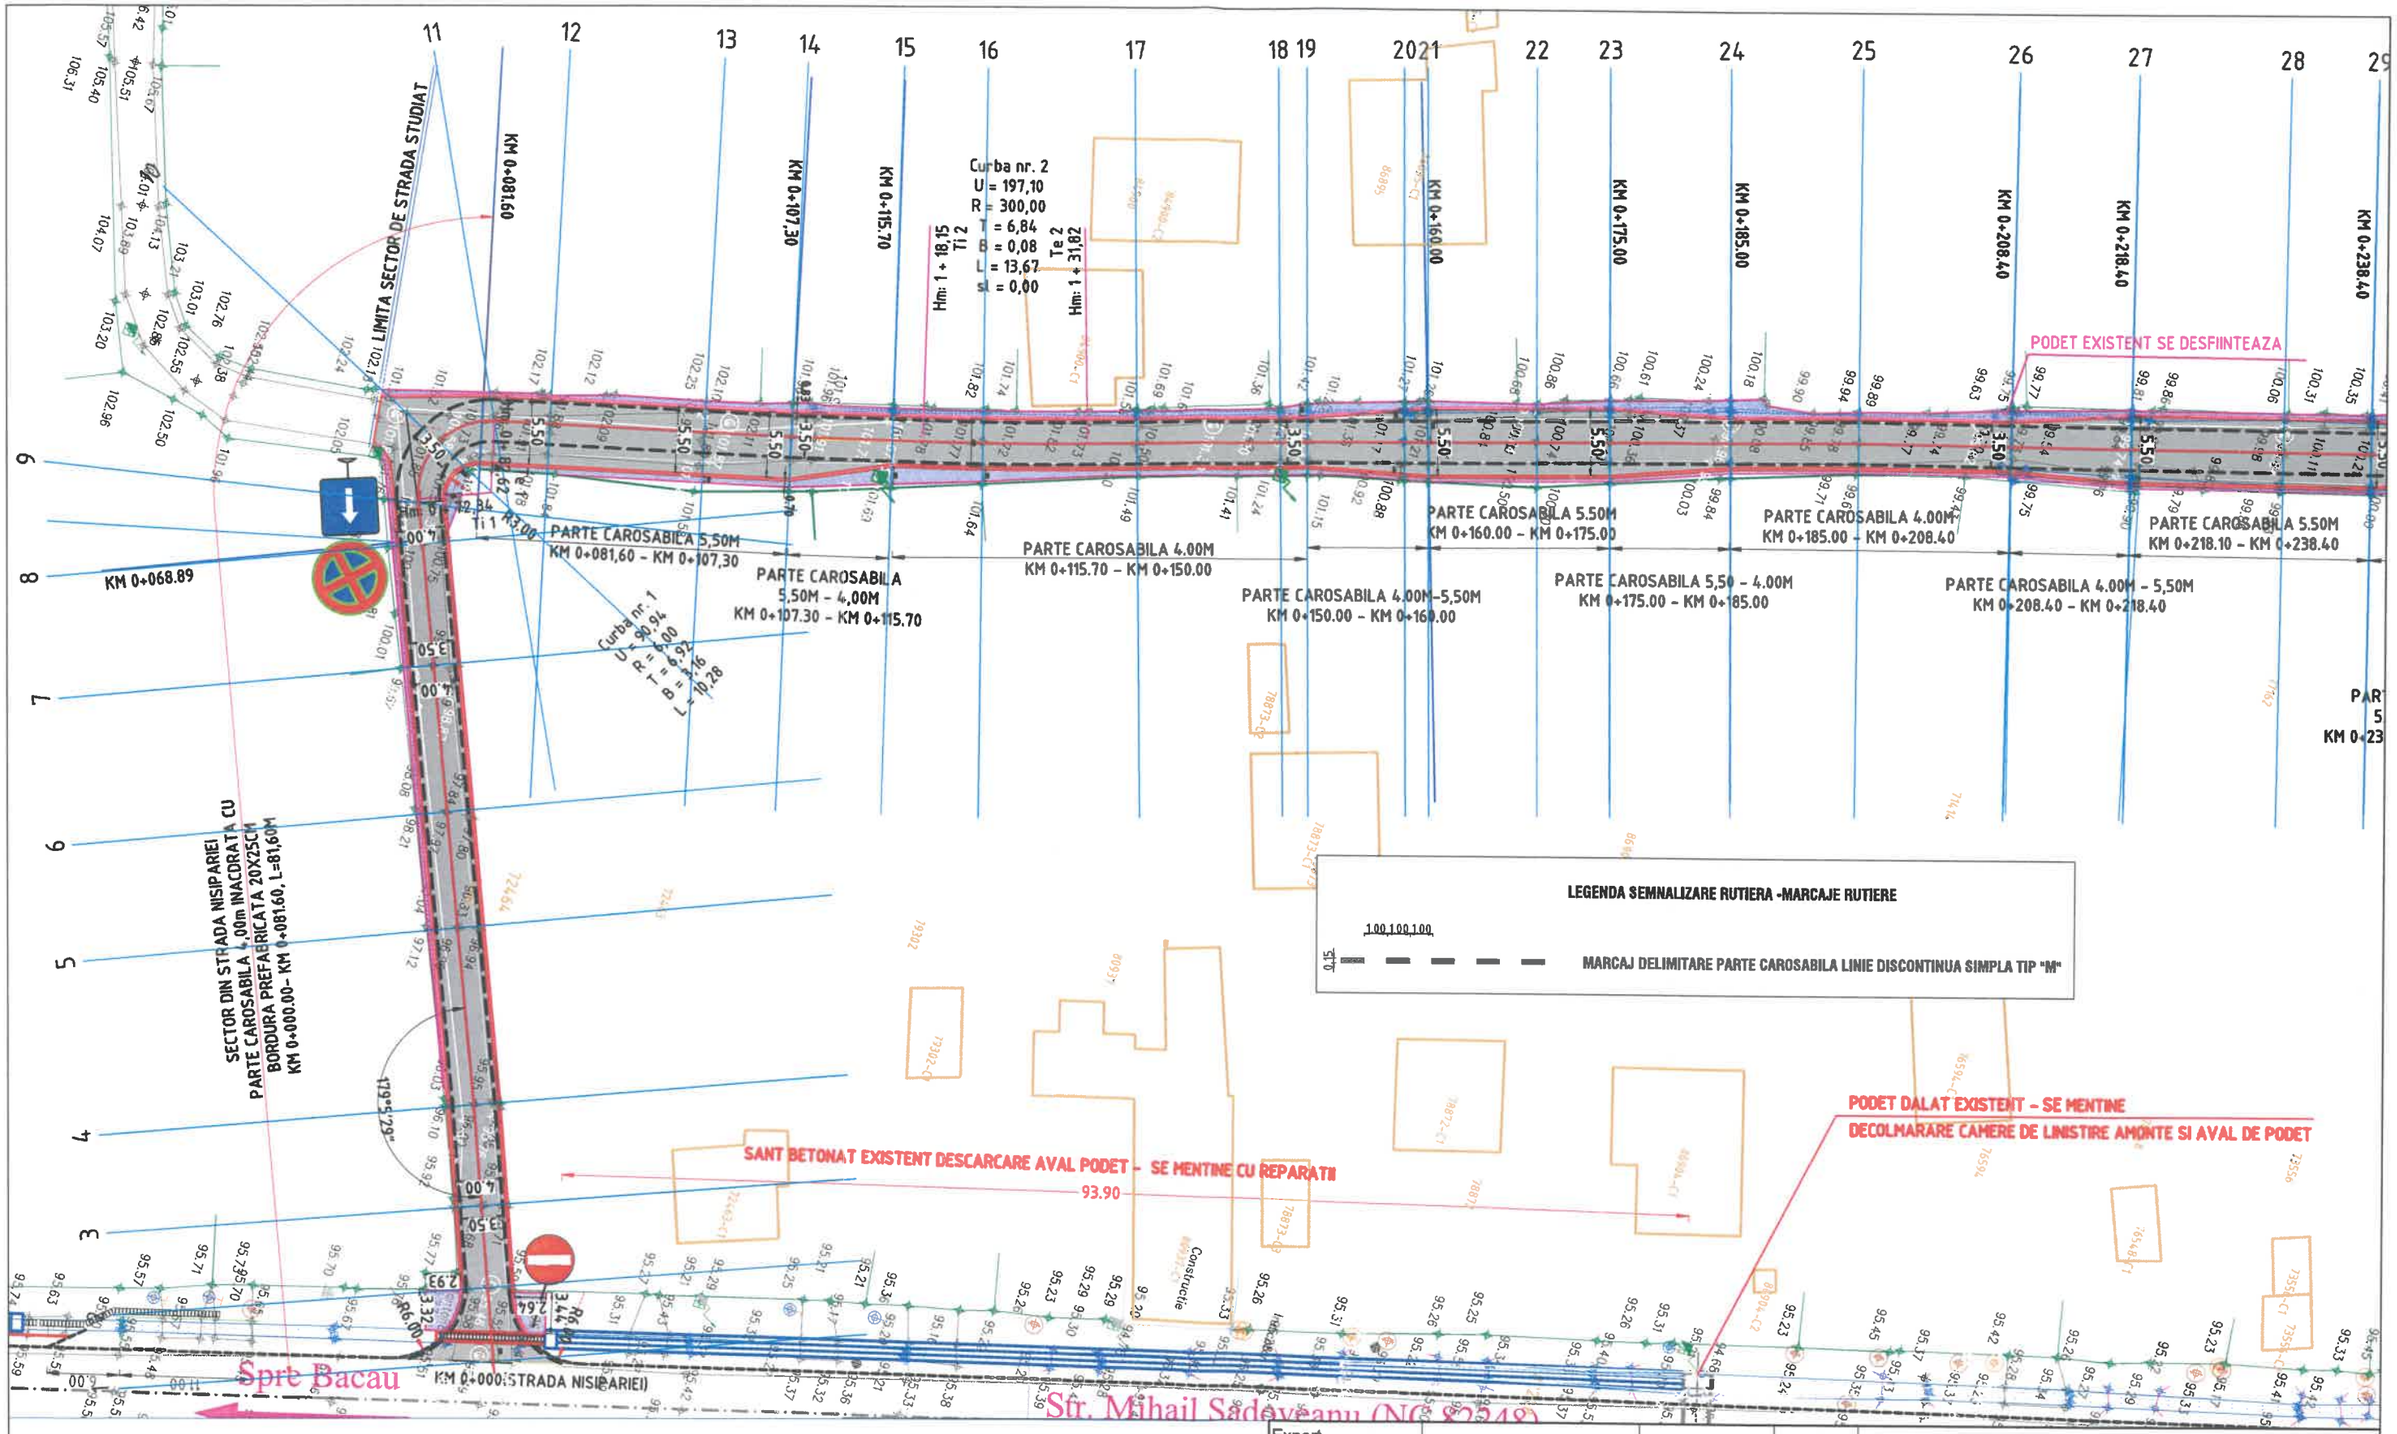

Prezenta plansa se va studia impreuna cu profilele transversale tip.

Nota:

1. Orice modificare a prezentei planse se face numai cu acordul scris al proiectantului.
2. Orice neconcordanta cu prevederile prezentei planse si situatia din amplasamentul lucrarii, se va aduce la cunostinta proiectantului.

Categoria de importanță: „C" conform HG 766/1997
Strazi categoria tehnica IV (de deservire locală)
Perioada de colt Tc = 0,70 sec
Acceleratia ag = 0,30 g

LEGENDĂ


- Ax proiectat
- Parte carosabila
- Bordura 20x25cm
- Rigola carosabila
- Trotuar din pavele autoblocante incadrat cu bordura 10x15cm
- Sant/canal colector din beton

Expert				
Verificator				
Verificator/Expert	Nume si prenume	Semnatura	Cerinta	Referat:

Sediu social:
Strada Spiru Haret, nr 4,
Bloc 273, etaj parter, COREVAS
Municipiul Vaslui, judetul Vaslui
Telefon:
0746.952723
C.U.I. : 39772200
J37/571/22.08.2018
FIRMA: ASI PROIECT S.R.L.

Specificatie	Nume si prenume	Semnatura
Sef proiect	Ing. Avram C-tin Iulian	
Proiectat	Ing. Avram C-tin Iulian	
Desenat	Ing. Avram C-tin Iulian	

Beneficiar:	MUNICIPIUL VASLUI
Obiectiv:	"MODERNIZARE STRADA NISIPARIEI TR II(370ml)" MUNICIPIUL VASLUI, JUDETUL VASLUI
Scara: 1:500	Denumire plansa: PLAN DE SITUATIE MODERNIZARE STRADA
Data: 2024	
Nr. Proiect:	67/2024
Etapa:	D.A.L.I.
Nr Plansa:	D1

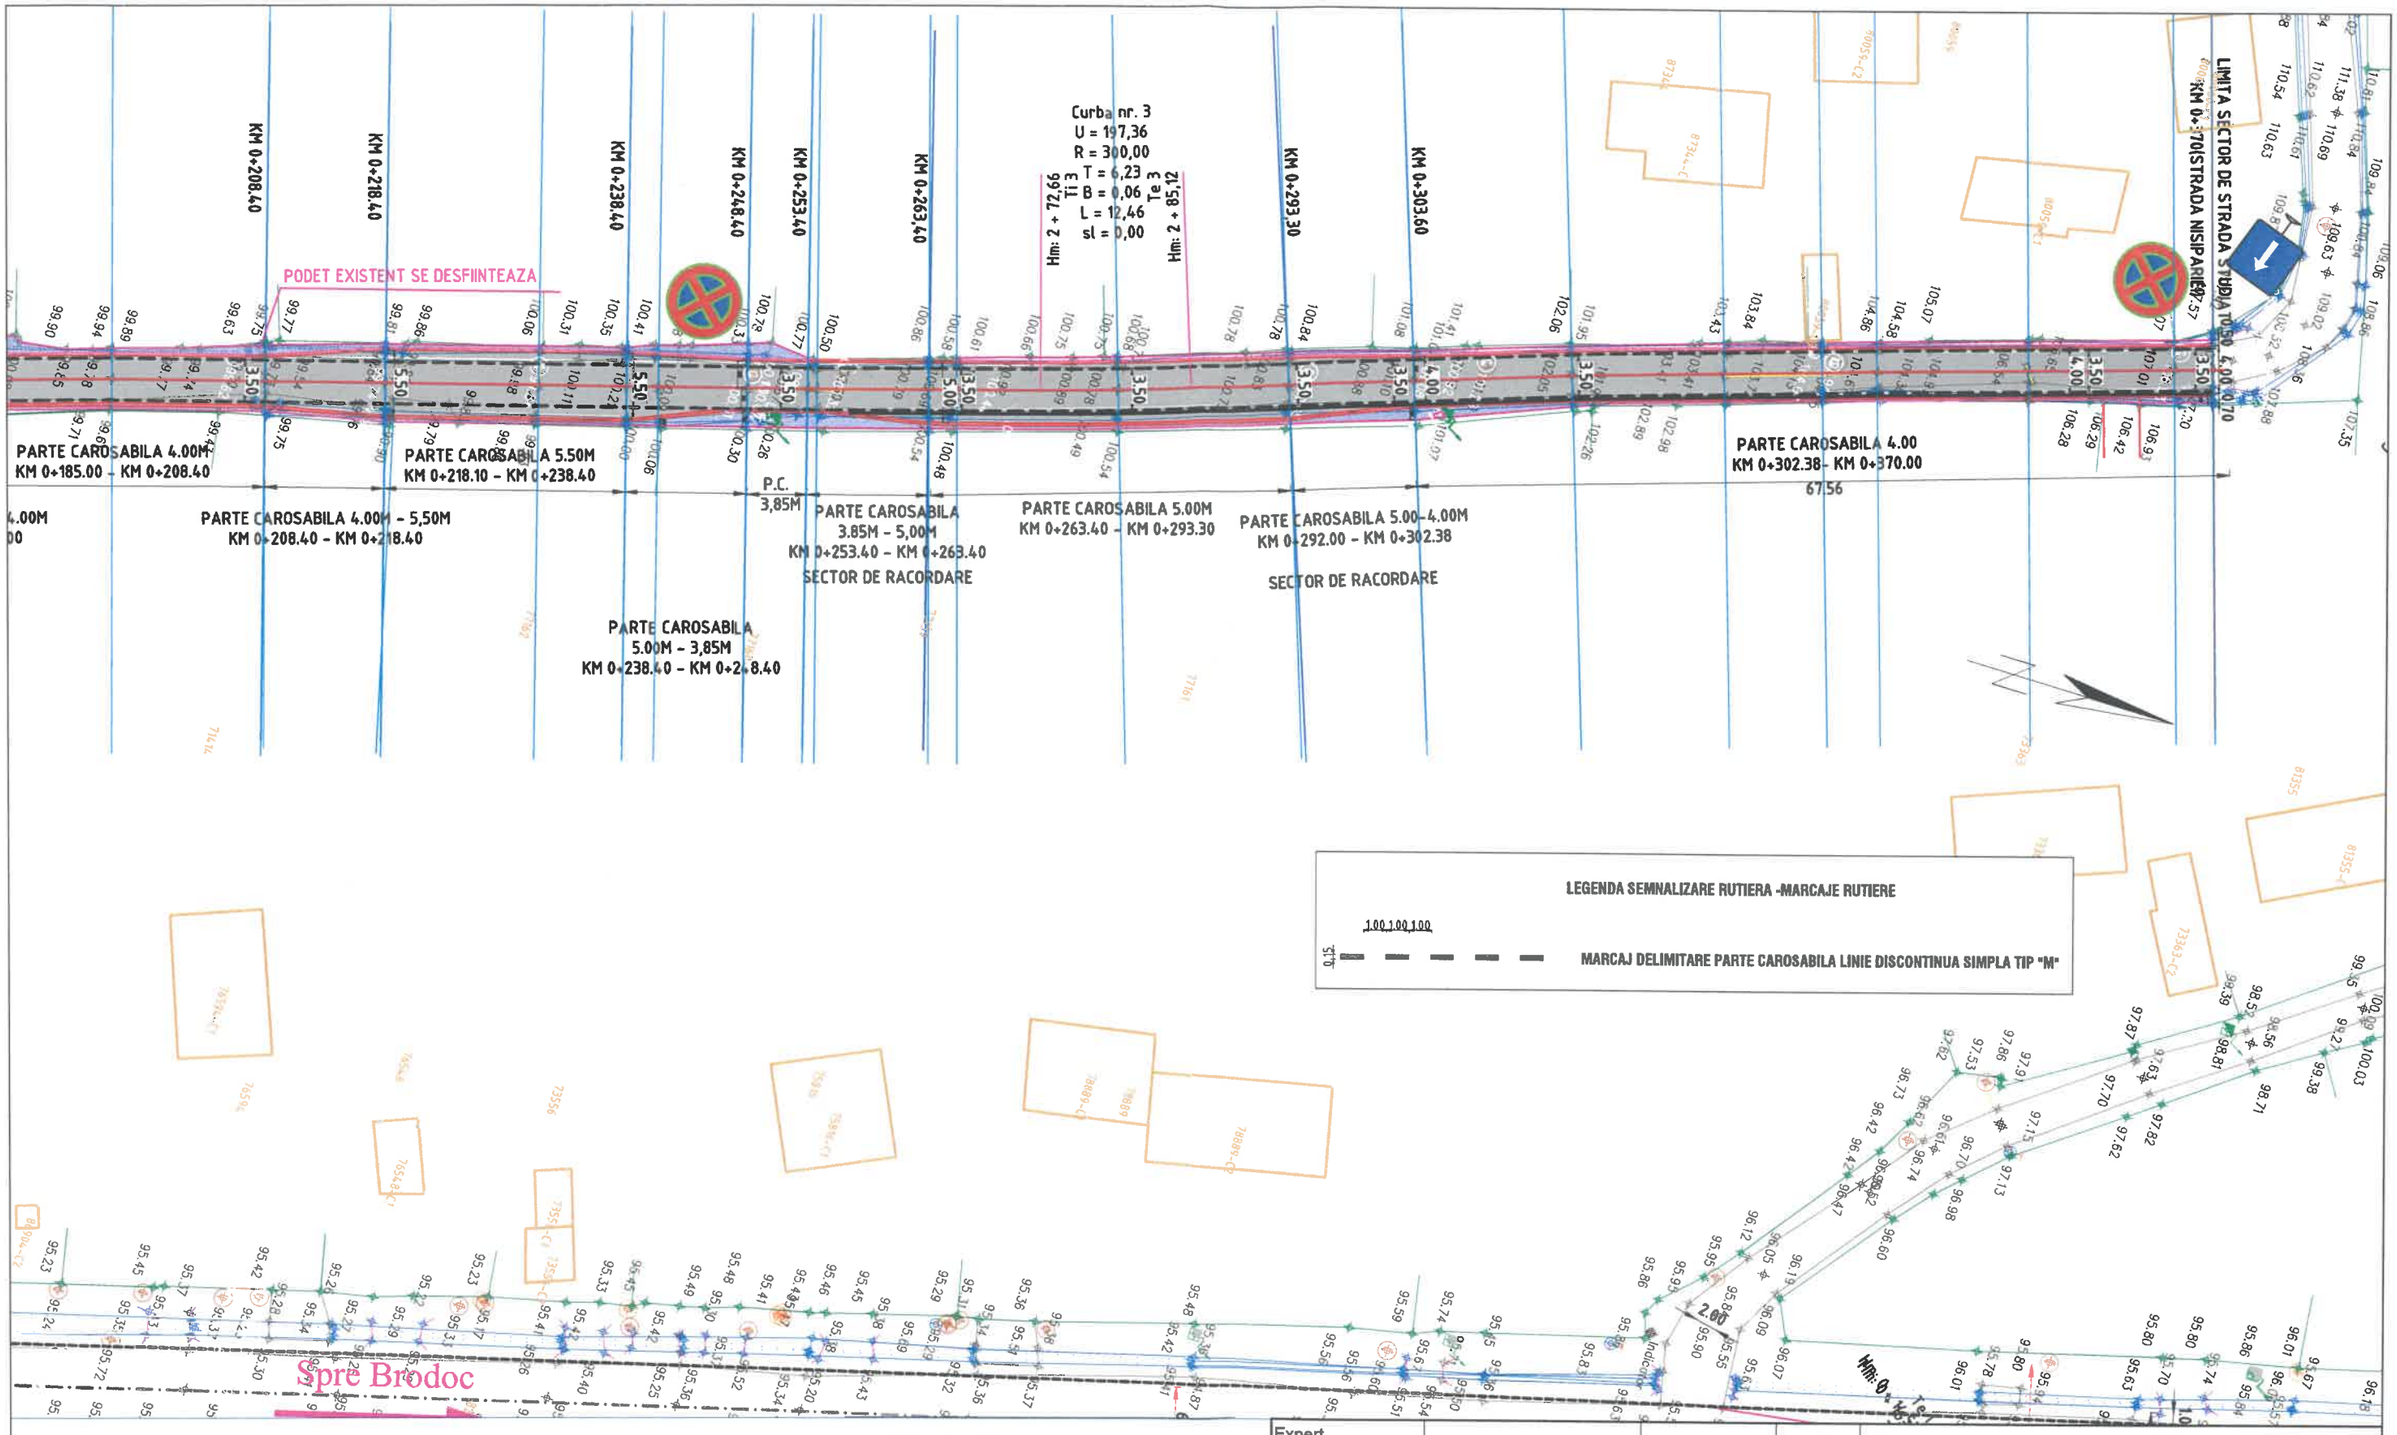

Prezenta plansa se va studia impreuna cu profilele transversale tip.

Nota:

1. Orice modificare a prezentei planse se face numai cu acordul scris al proiectantului.
2. Orice neconcordanta cu prevederile prezentei planse si situatia din amplasamentul lucrarii, se va aduce la cunostinta proiectantului.

Categoria de importanță: „C" conform HG 766/1997
Strazi categoria tehnica IV (de deservire locală)
Perioada de colt Tc = 0,70 sec
Acceleratia ag = 0,30 g


LEGENDĂ

- Ax proiectat
- Parte carosabila
- Bordura 20x25cm
- Rigola carosabila
- Trotuar din pavele autoblocante incadrat cu bordura 10x15cm
- Sant/canal colector din beton

Expert				
Verificator				
Verificator/Expert	Nume si prenume	Semnatura	Cerinta	Referat:

Sediu social:
Strada Ștefan Haret, nr 4, Bloc 273, etaj parter, COREVAS Municipiul Vaslui, judetul Vaslui
Telefon: 0746.952723
C.U.I. :39772200
J37/571/22.08.2018
FIRMA: ASI PROIECT S.R.L.

Beneficiar:	MUNICIPIUL VASLUI			Nr. Proiect:
Obiectiv:	"MODERNIZARE STRADA NISIPARIEI TR II(370ml)" MUNICIPIUL VASLUI, JUDETUL VASLUI			67/2024
				Etapa:
Specificatie	Nume si prenume	Semnatura	Scara:	Denumire plansa: D.A.L.I.
Sef proiect	Ing. Avram C-tin Iulian		1:500	
Proiectat	Ing. Avram C-tin Iulian		Data:	PLAN DE SITUATIE MODERNIZARE STRADA
Desenat	Ing. Avram C-tin Iulian		2024	Nr Plansa: D2

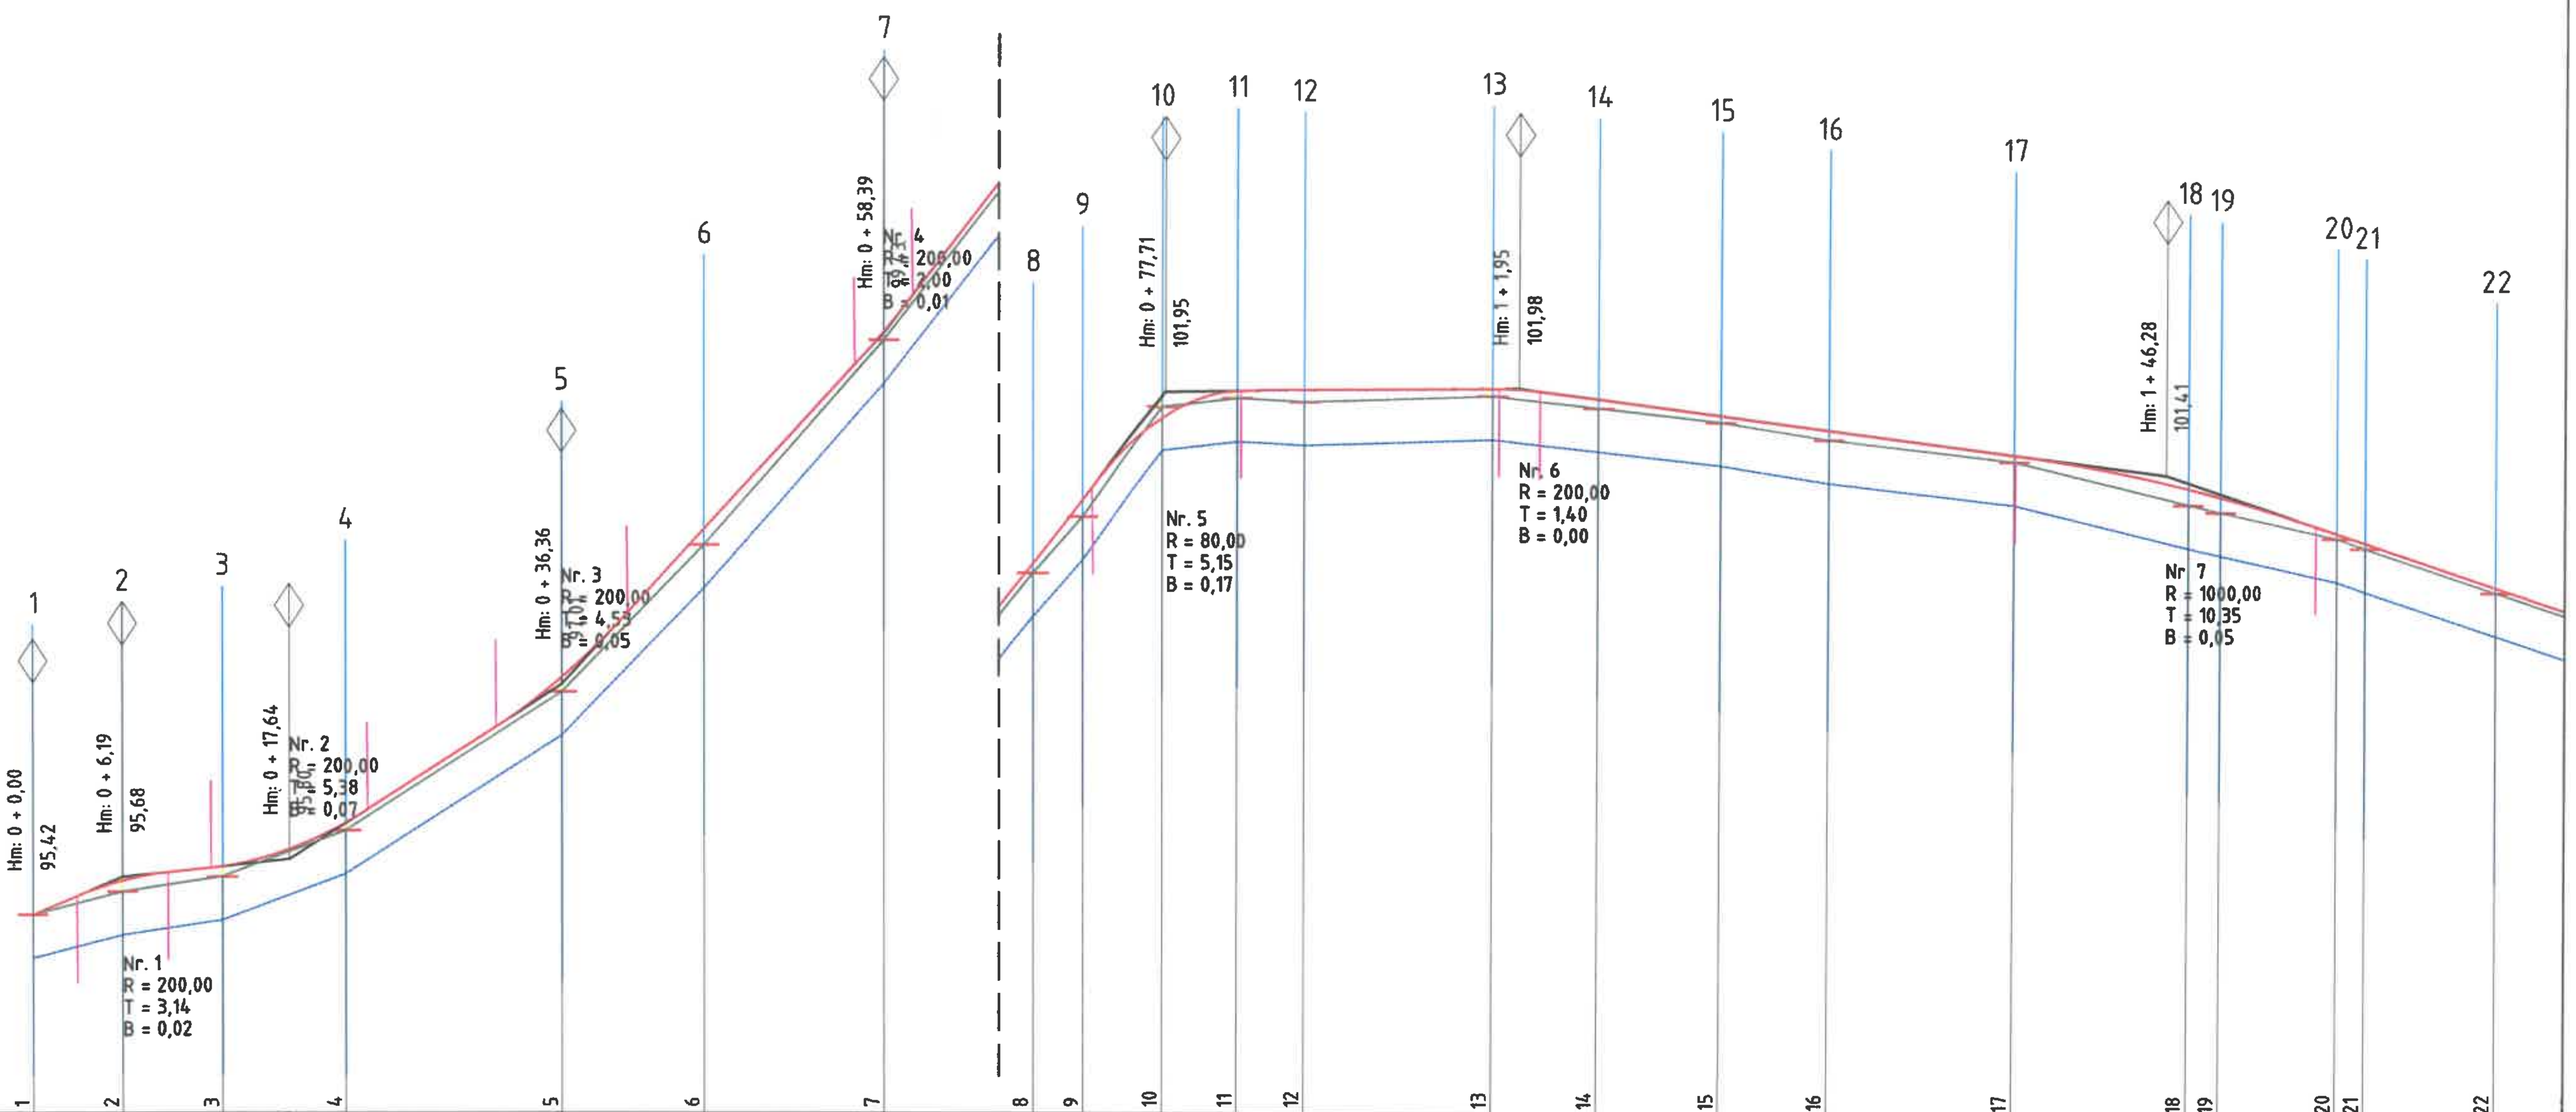

	1	2	3	4	5	6	7	8	9	10	11	12	13	14	15	16	17	18	19	20	21	22	
Panouri / Declivitati	4,20 % 6,19 m	1,06 % 11,45 m		6,45 % 18,72 m		11,01 % 22,03 m		13,04 % 19,32 m			0,11 % 24,23 m					-1,29 % 44,34 m						-3,36 52,59	
Cote de lucru (DZ) [cm]	0	8	7	6	10	11	6	7	12	-8	5	8	5	6	5	7	5	15	13	3	4	4	
Cote proiect [m]	95,42	95,66	95,75	96,06	97,06	98,08	99,45	100,77	101,21	101,77	101,96	101,97	101,98	101,91	101,81	101,71	101,55	101,36	101,29	101,01	100,95	100,65	
Cota teren [m]	95,42	95,58	95,68	96,00	96,96	97,97	99,38	100,70	101,09	101,85	101,91	101,88	101,93	101,85	101,76	101,64	101,50	101,21	101,16	100,98	100,91	100,61	
Distanta intre picheti [m]		6,19	6,87	8,46	14,84	9,74	12,29	10,21	3,37	5,50	5,14	4,60	12,90	7,21	8,34	7,44	12,74	11,95	2,23	8,07	1,95	9,02	5,98
Distanta cumulata [m]	+0,00	+6,19	+13,06	+21,52	+36,36	+46,10	+58,39	+68,60	+71,98	+77,48	+82,62	+87,22	+0,12	+7,33	+15,68	+23,12	+35,86	+47,81	+50,04	+58,11	+60,06	+69,08	
Hectometraj	Hm0												Hm1										

Aliniamente si curbe:

21,52 — Curba nr. U = 198,99 — 50,82 — Curba nr. 1: U = 90,94, R = 6,00, T = 6,92, B = 3,16, L = 10,28 — 24,71 — Curba nr. U = 198,67 — 10,82 — Curba nr. 2: U = 197,10, R = 300,00, T = 6,84, B = 0,08, L = 13,67 — 15,10 — Curba nr. U = 199,54 — 48,71

Prezenta plansa se va studia impreuna cu planul de situatie si profilele transversale tip.


Nota:
1. Orice modificare a prezentei planse se face numai cu acordul scris al proiectantului.
2. Orice neconcordanta cu prevederile prezentei planse si situatia din amplasamentul lucrarii, se va aduce la cunostinta proiectantului.

Categoria de importantă: „C" conform HG 766/1997
Strazi categoria tehnica IV (de deservire locală)
Perioada de colt Tc = 0,70 sec
Acceleratia ag = 0,30 g

Expert				
Verificator				
Verificator/Expert	Nume si prenume	Semnatura	Cerinta	Referat:

Sediu social: Strada Spiru Haret, nr 4, Bloc 273, etaj parter, COREVAS Municipiul Vaslui, judetul Vaslui
Telefon: 0746.952723
FIRMA: ASI PROIECT S.R.L.
C.U.I. :39772200
J37/571/22.08.2018

Beneficiar:	MUNICIPIUL VASLUI				Nr. Proiect:
Obiectiv:	"MODERNIZARE STRADA NISIPARIEI TR II(370ml)" MUNICIPIUL VASLUI, JUDETUL VASLUI				67/2024
					Etapa:
Specificatie	Nume si prenume	Semnatura	Scara:	Denumire plansa:	D.A.L.I.
Sef proiect	Ing. Avram C-tin Iulian		1:50 1:500	PROFIL LONGITUDINAL MODERNIZARE STRADA	Nr Plansa:
Proiectat	Ing. Avram C-tin Iulian		Data:		
Desenat	Ing. Avram C-tin Iulian		2024		D3

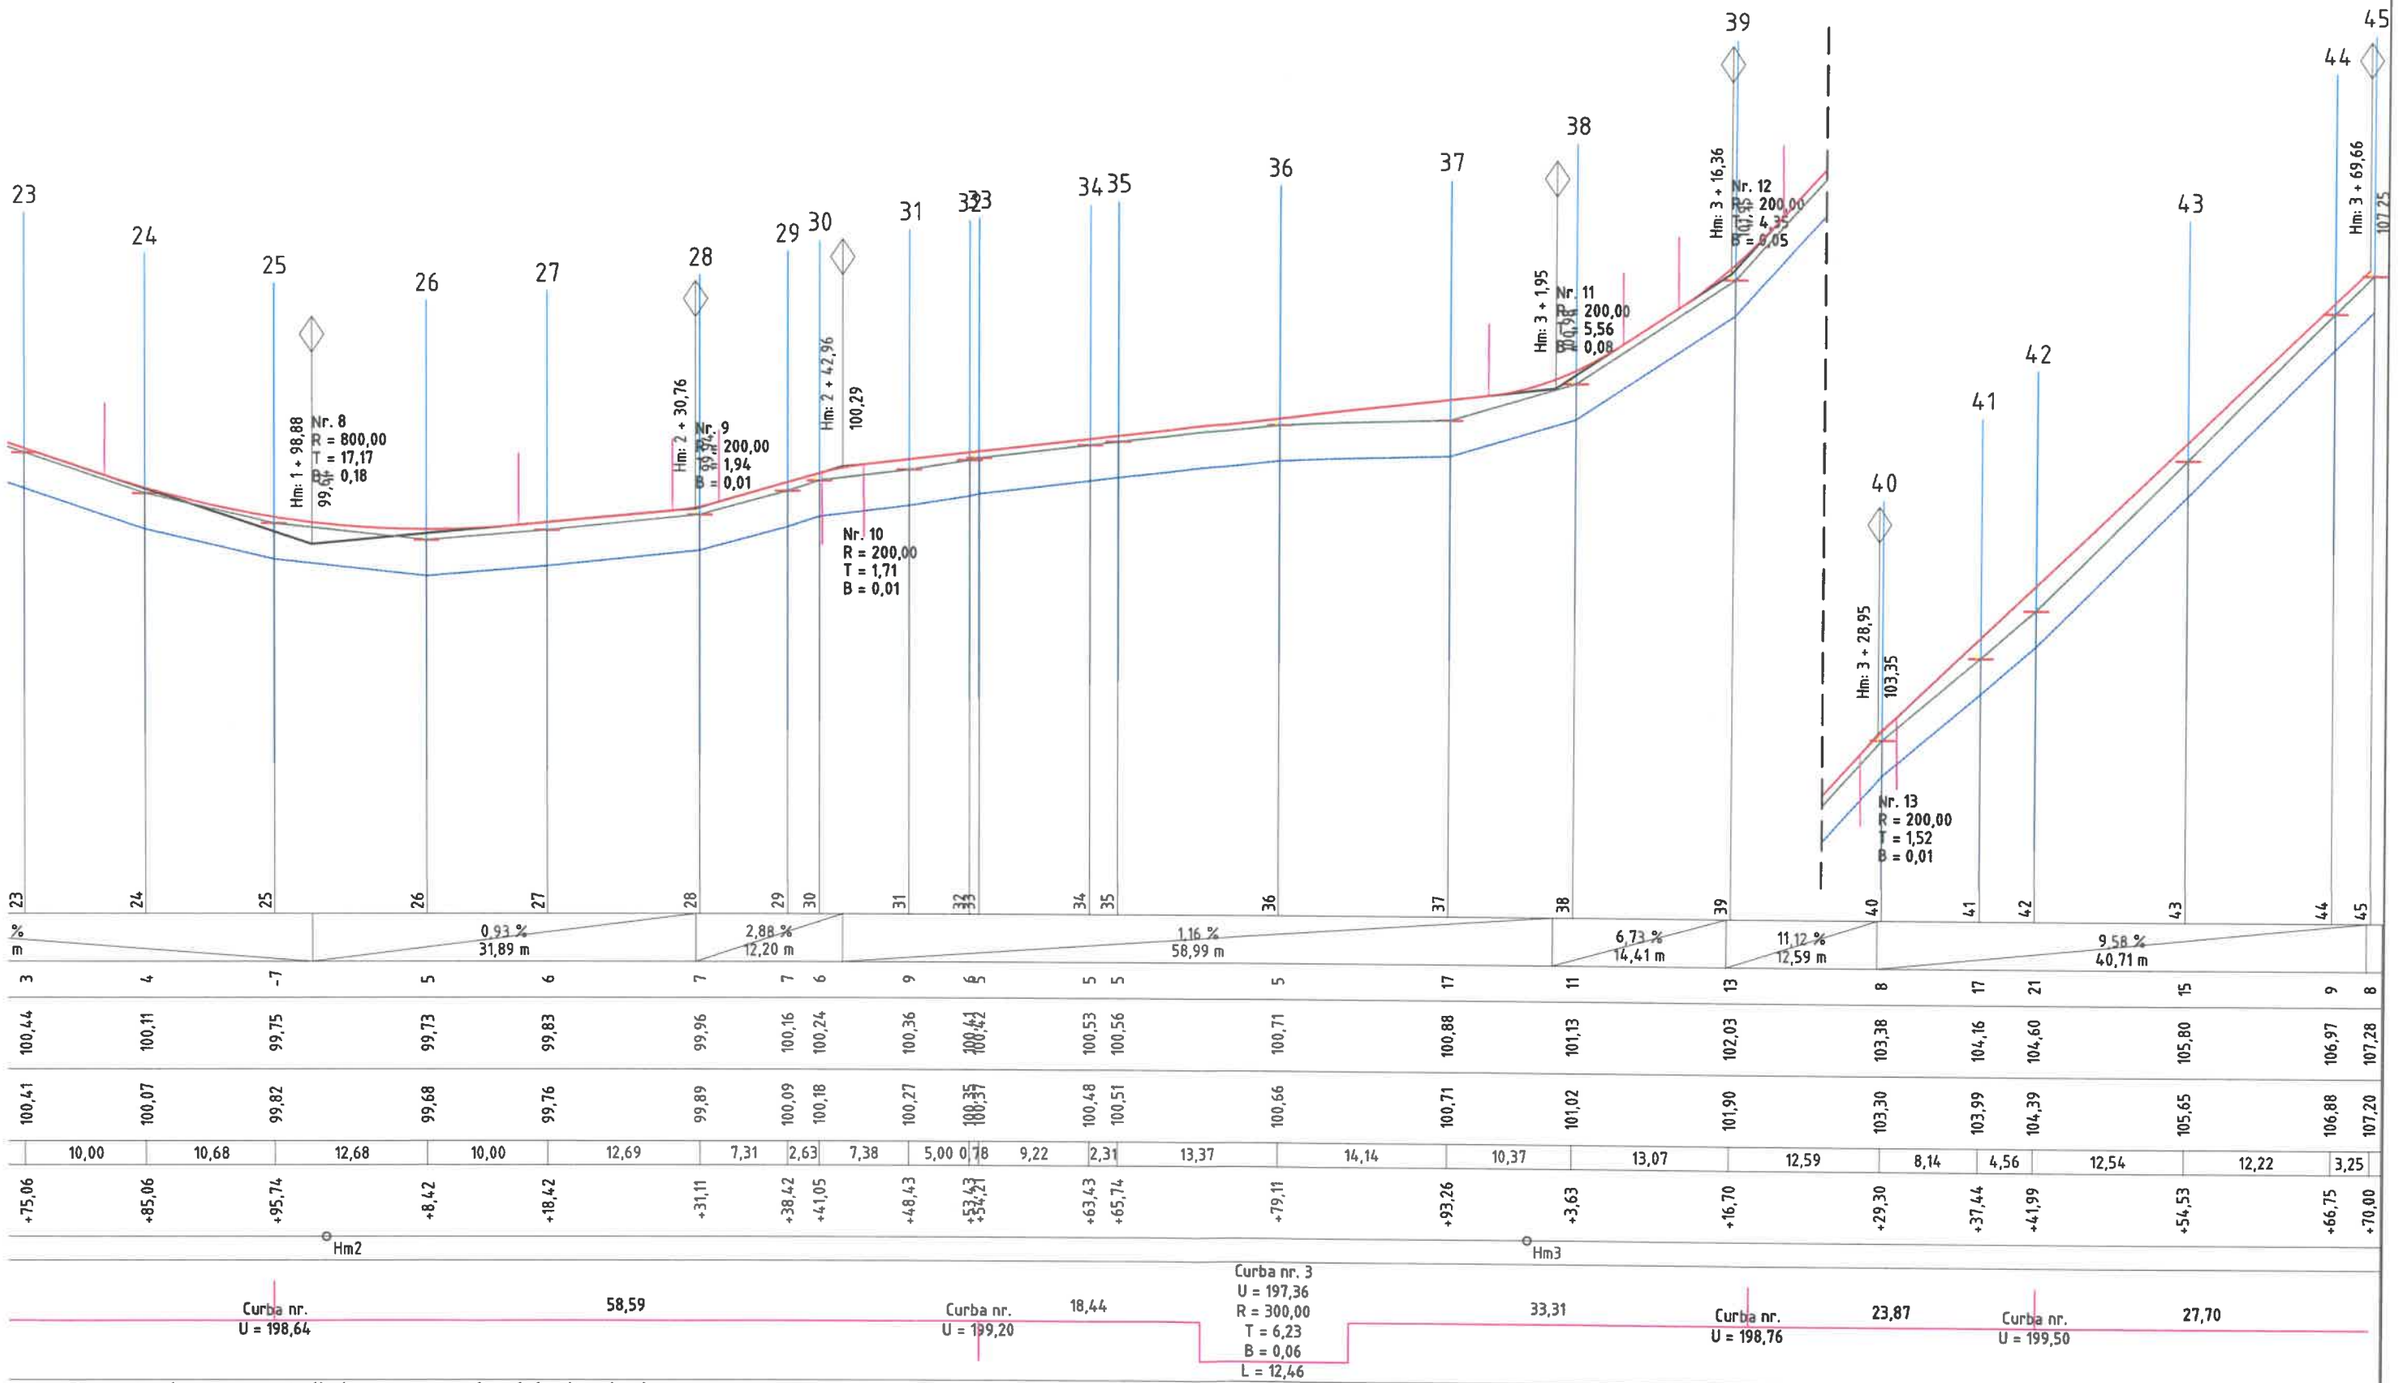

Prezenta plansa se va studia impreuna cu planul de situatie si profilele transversale tip.

Nota:

1. Orice modificare a prezentei planse se face numai cu acordul scris al proiectantului.
2. Orice neconcordanta cu prevederile prezentei planse si situatia din amplasamentul lucrarii, se va aduce la cunostinta proiectantului.

Categoria de importantă: „C" conform HG 766/1997
Strazi categoria tehnica IV (de deservire locală)
Perioada de colt Tc = 0,70 sec
Acceleratia ag = 0,30 g

Expert				
Verificator				
Verificator/Expert	Nume si prenume	Semnatura	Cerinta	Referat:


Sediu social:
Strada Spiru Haret, nr 4,
Bloc 273, etaj parter, COREVAS
Municipiul Vaslui, judetul Vaslui
Telefon:
0746.952723
C.U.I. :39772200
J37/571/22.08.2018
FIRMA: ASI PROIECT S.R.L.

Beneficiar:	MUNICIPIUL VASLUI			Nr. Proiect:
Obiectiv:	"MODERNIZARE STRADA NISIPARIEI TR II(370ml)" MUNICIPIUL VASLUI, JUDETUL VASLUI			67/2024
				Etapa:
Specificatie	Nume si prenume	Semnatura	Scara: 1:50 1:500	Denumire plansa: D.A.L.I.
Sef proiect	Ing. Avram C-tin Iulian			
Proiectat	Ing. Avram C-tin Iulian		Data: 2024	PROFIL LONGITUDINAL MODERNIZARE STRADA
Desenat	Ing. Avram C-tin Iulian			Nr Plansa: D4

PROFIL TRANSVERSAL TIP 1

Se aplica pe Strada Nisiparniei - Tronson 2

- km 0+000 - km 0+370, l=370m

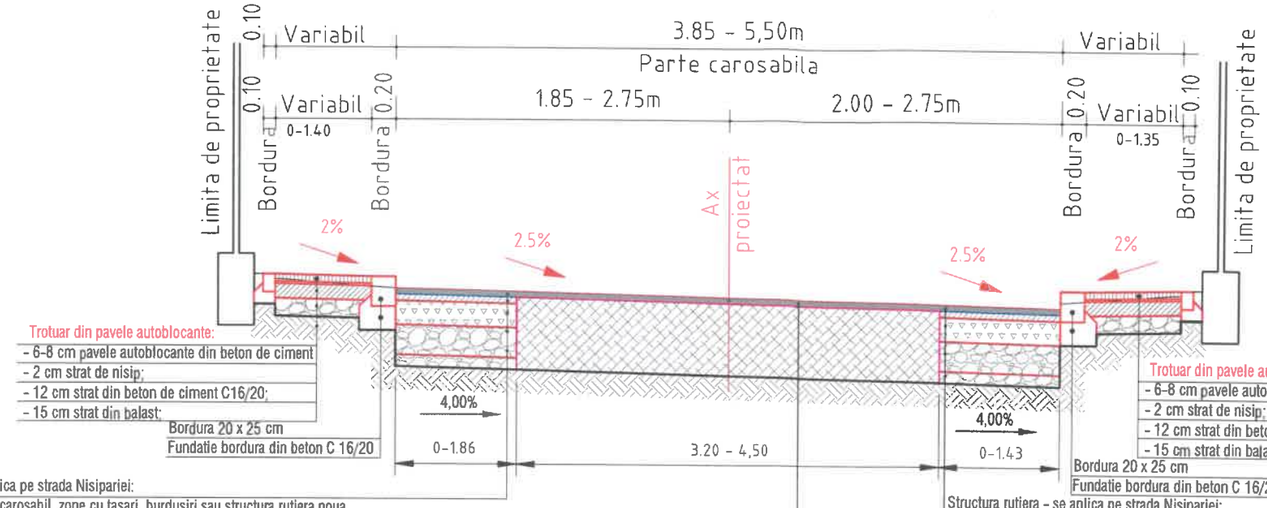


Structura rutiera - se aplica pe strada Nisipariei:
Pentru zonele de largire carosabil ,zone cu tasari, burdusiri sau structura rutiera noua,
se va adopta urmatoarea structura rutiera pana la nivelul imbracamintii asfaltice existente:
- 8 cm strat de baza tip EB 31.5 leg 50/70(AB 31.5) conform AND 605 - SR EN 13108-1;
- 15 cm (0-63mm) strat de fundatie superior din piatra sparta conform STAS 6400-84, SR EN 13242+A1:2008/C91:2021
- 20 cm strat inferior de fundatie din balast conform STAS 6400-84, SR EN 13242+A1:2008/C91:2021
- Strat de forma din balast: 10 cm (0-63mm) - STAS 6400- 84, SR EN 13242+A1:2008/C91:2021

Structura rutiera - se aplica pe intreaga suprafata dupa executia casetelor de largire:
- Reparatii cu mixtura asfaltica pe zonele degradate existente;
- Geocompozitul antifisura, cu rezistenta de min. 50kN/m pe ambele directii.
- 5 cm strat uzura tip EB 16 rul 50/70 (BA 16)conform AND 605 - SR EN 13108-1;

Structura rutiera - se aplica pe strada Nisipariei:
Pentru zonele de largire carosabil ,zone cu tasari, burdusiri sau structura rutiera noua,
se va adopta urmatoarea structura rutiera pana la nivelul imbracamintii asfaltice existente:
- 8 cm strat de baza tip EB 31.5 leg 50/70(AB 31.5) conform AND 605 - SR EN 13108-1;
- 15 cm (0-63mm) strat de fundatie superior din piatra sparta conform STAS 6400-84, SR EN 13242+A1:2008/C91:2021
- 20 cm strat inferior de fundatie din balast conform STAS 6400-84, SR EN 13242+A1:2008/C91:2021
- Strat de forma din balast: 10 cm (0-63mm) - STAS 6400- 84, SR EN 13242+A1:2008/C91:2021

DETALII STRUCTURA RUTIERA, AMENAJARE TROTUARE SI BORDURI
SCARA 1/10

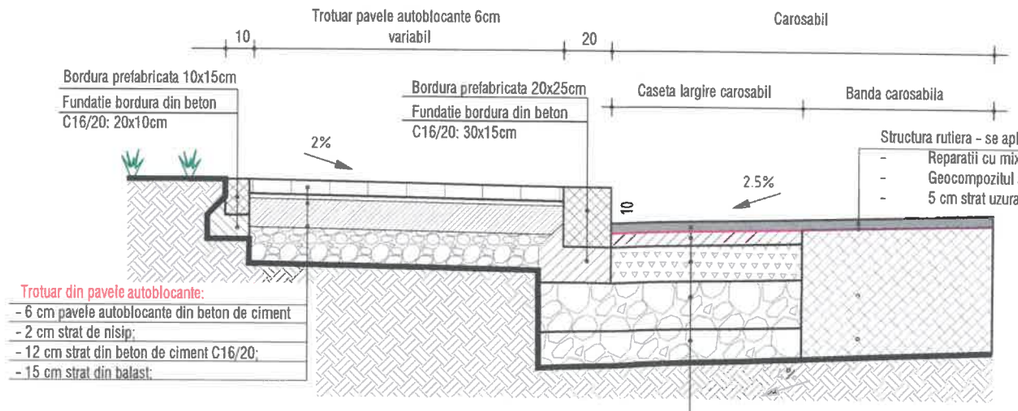


Structura rutiera - se aplica pe intreaga suprafata dupa executia casetelor de largire:
- Reparatii cu mixtura asfaltica pe zonele degradate existente;
- Geocompozitul antifisura, cu rezistenta de min. 50kN/m pe ambele directii.
- 5 cm strat uzura tip EB 16 rul 50/70 (BA 16)conform AND 605 - SR EN 13108-1;


Expert				
Verificator				
Verificator/Expert	Nume si prenume	Semnatura	Cerinta	Referat:

Sediu social:
Strada Spiru Haret, nr.4,
Bloc 273, etaj parter, COREVAS
Municipiul Vaslui, judetul Vaslui
Telefon:
0746.952723
FIRMA: ASI PROIECT S.R.L.
C.U.I. :39772200
J37/571/22.08.2018

Beneficiar:	MUNICIPIUL VASLUI			Nr. Proiect:
Obiectiv:	"MODERNIZARE STRADA NISIPARIEI TR II(370ml)" MUNICIPIUL VASLUI, JUDETUL VASLUI			67/2024
				Etapa:
Specificatie	Nume si prenume	Semnatura	Scara: 1:50 1:10	Denumire plansa: D.A.L.I.
Sef proiect	Ing. Avram C-tin Iulian			
Proiectat	Ing. Avram C-tin Iulian		Data: 2024	PROFIL TRANSVERSAL TIP DETALII STRUCTURA RUTIERA
Desenat	Ing. Avram C-tin Iulian			Nr Plansa: D5

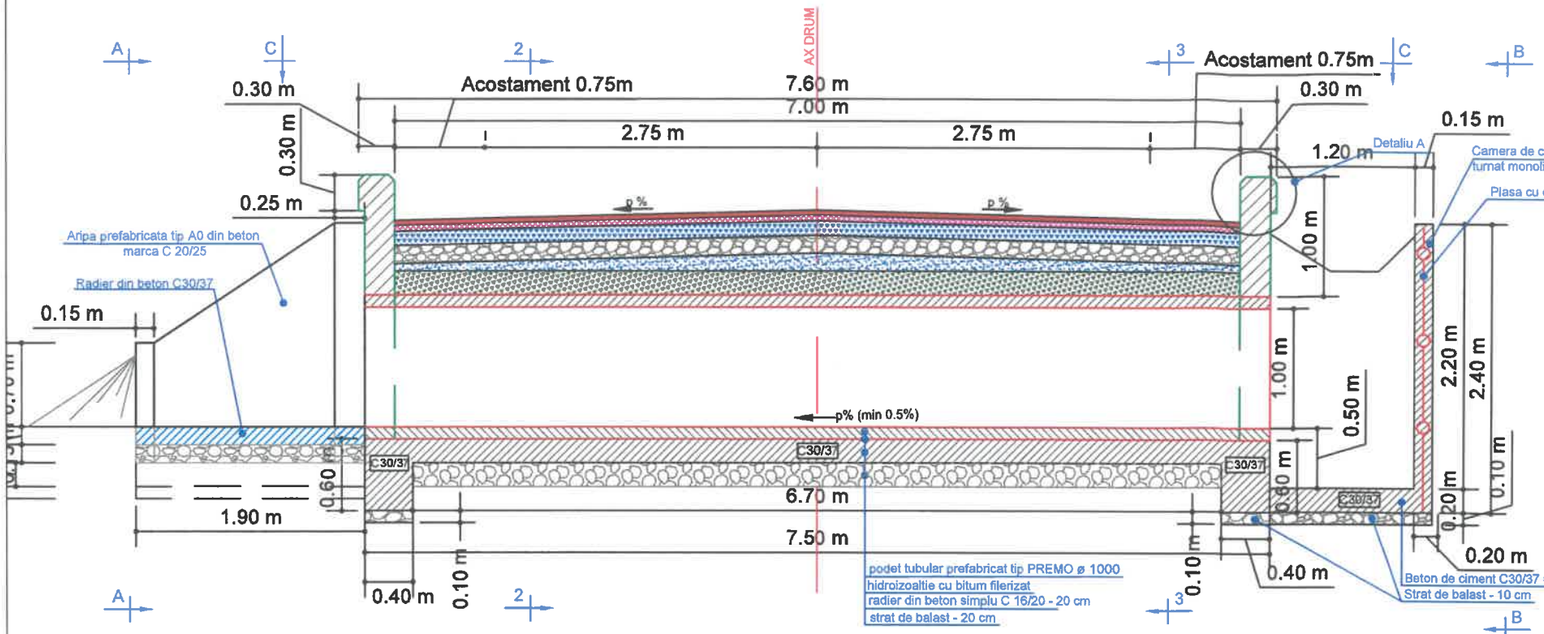


VEDERE IN PLAN C-C
scara 1:100

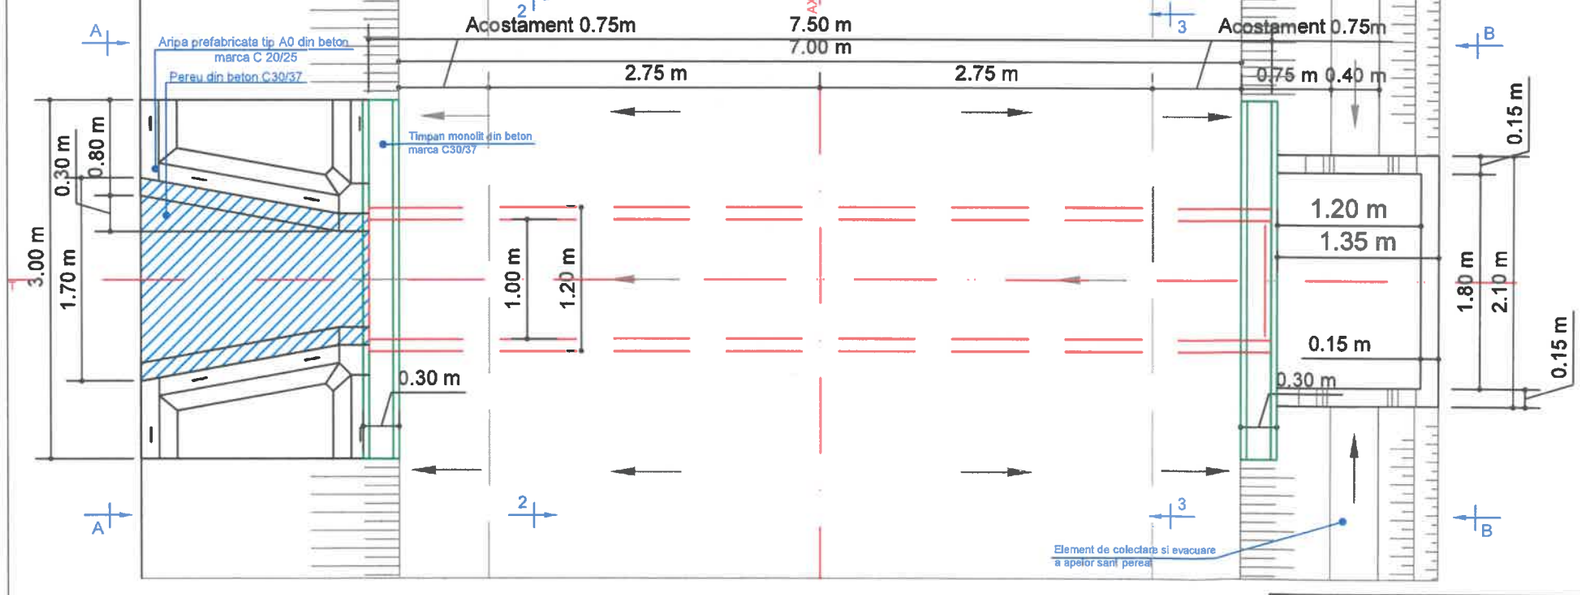

VEDERE ELEVATIE A-A
scara 1:50

SECTIUNE 2-2 AVAL
scara 1:50

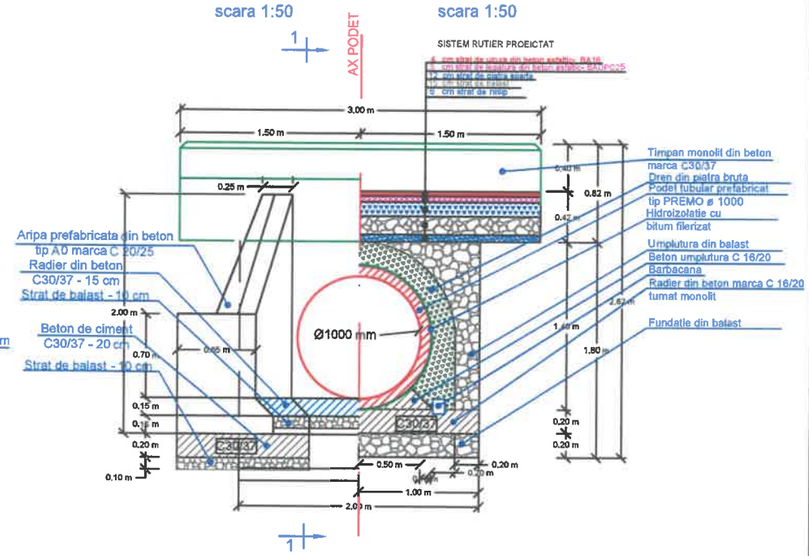


Expert				
Verificator				
Verificator/Expert	Nume si prenume	Semnatura	Cerinta	Referat:


Sediu social:
Strada Spiru Haret, nr 4,
Bloc 273, etaj parter, COREVAS
Municipiul Vaslui, judetul Vaslui
Telefon:
0746.952723
C.U.I. :39772200
J37/571/22.08.2018
FIRMA: ASI PROIECT S.R.L.

Beneficiar:	MUNICIPIUL VASLUI			Nr. Proiect:
Obiectiv:	"MODERNIZARE STRADA NISIPARIEI TR II(370ml)" MUNICIPIUL VASLUI, JUDETUL VASLUI			67/2024 Etapa:
Specificatie	Nume si prenume	Semnatura	Scara: 1:100	Denumire plansa: D.A.L.I.
Sef proiect	Ing. Avram C-tin Iulian			
Proiectat	Ing. Avram C-tin Iulian		Data: 2024	DETALIU PODET TUBULAR 1000mm — Nr Plansa: D6
Desenat	Ing. Avram C-tin Iulian			


VEDERE DE SUS
sc. 1:50

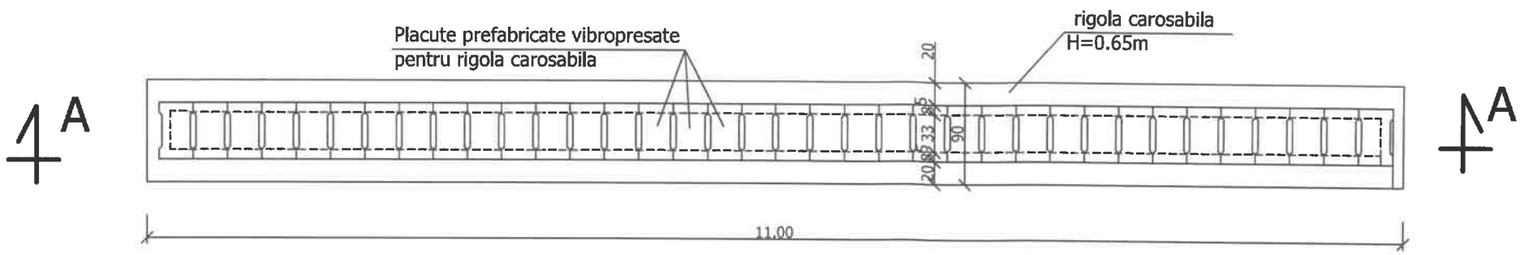

SECTIUNE A - A
sc. 1:50

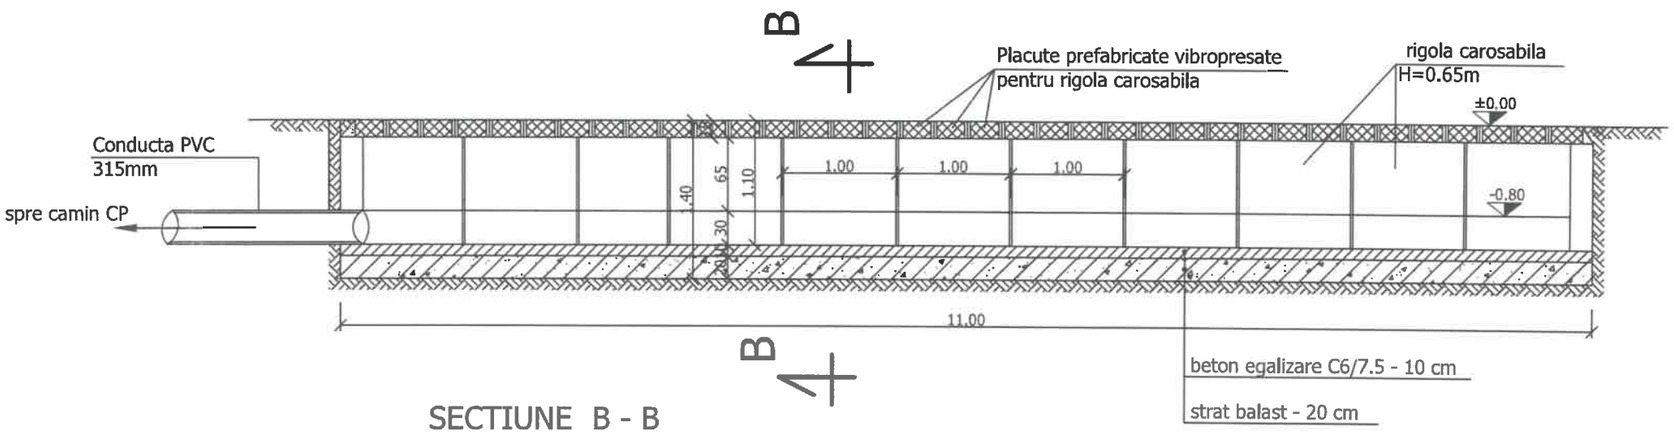

SECTIUNE B - B
sc. 1:20

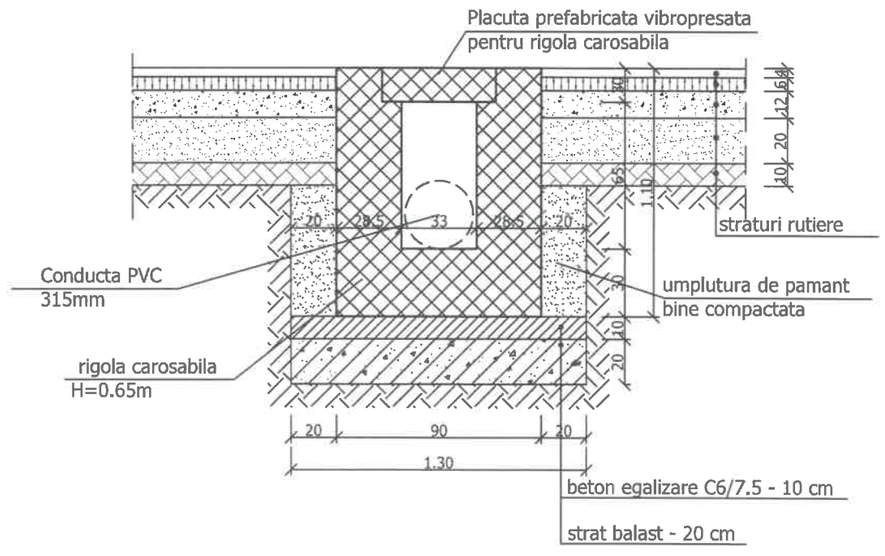

MATERIALE FOLOSITE

BETON: C6/7.5 in egalizari

C30/37 in camere de intersectie (conf. NE 012-1/2007)

Clasa de expunere: XF4

Dozaj minim de ciment = min. 340kg/mc

Raportul apa/ciment = 0.50

Tipul de ciment recomandat: ciment rezistent la atac inghet- dezghet

CEM I, SRI, CD40, I A52.5c, CEM II A/B S, CEM II H II A S, CEM II A LL

OTEL BETON: plasa sudata 5/100x5/100

clasa tehnica.....V
categoria de importanta.....D
coeficient seismic.....Ks=0.30g
perioada de colt.....Tc=0.7 sec


Expert				
Verificator				
Verificator/Expert	Nume si prenume	Semnatura	Cerinta	Referat:

Sediu social:
Strada Spiru Haret, nr 4,
Bloc 273, etaj parter, COREVAS
Municipiul Vaslui, judetul Vaslui
Telefon:
0746.952723
C.U.I. :RO 39772200
J37/571/22.08.2018


Beneficiar:	U.A.T. MUNICIPIUL VASLUI			Nr. Proiect:
Obiectiv:	"MODERNIZARE STRADA NISIPARIEI TRONSON II(370ml)"			67/2024
Adresa:	MUNICIPIUL VASLUI, JUDETUL VASLUI			Etapa:
Specificatie	**Nume si prenume**	**Semnatura**	**Scara:** 1:20;1:50	Denumire plansa: DALI
Sef proiect	Ing. Avram C-tin Iulian			
Proiectat	Ing. Alexa Viorica		**Data:** 2024	DETALII RIGOLA PREFABRICATA — Nr Plansa: D7
Desenat	Ing.c. Afloarei Tatiana			

FIRMA: ASI PROIECT S.R.L.

RIGOLA CAROSABILA

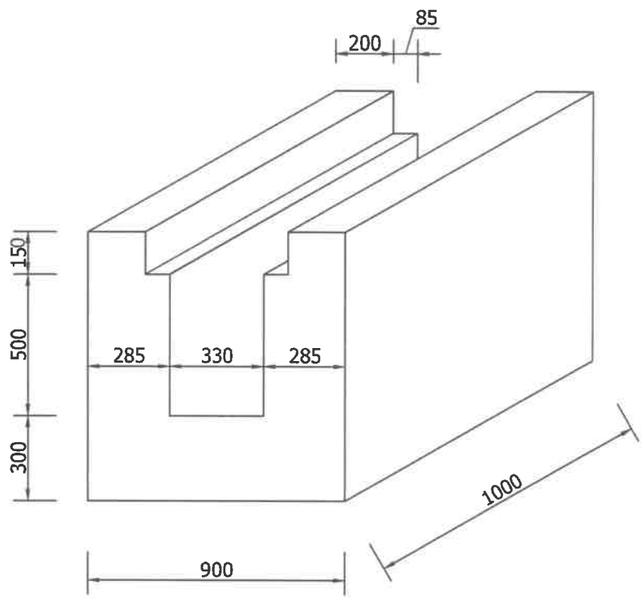

PLACUTA PENTRU RIGOLA CAROSABILA VIBROPRESATA

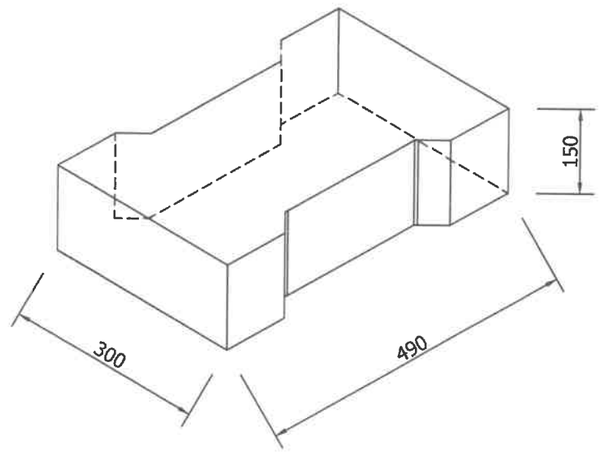

TABEL CARACTERISTICI RIGOLA CAROSABILA

COD PRODUS	INALTIME mm	GROSIME mm	LUNGIME mm	GREUTATE kg	CLASA BETON (NE 012-1/2007)	MARCA OTEL	CLASA DE EXPUNERE (NE 012-1/2007)	IMPERMEABI-LITATE (STAS 3622/86)	GELIVITATE (STAS 3622/86)
RIGOLA CAROSABILA	500	300	1000	1162	C35/45	plasa sudata ☐5x100/5x100	XF2	P8/100	G100

TABEL CARACTERISTICI PLACUTA PENTRU RIGOLA CAROSABILA VIBROPRESATA

COD PRODUS	INALTIME mm	LATIME mm	LUNGIME mm	GREUTATE kg	CLASA BETON (NE 012-1/2007)	MARCA OTEL	CLASA DE EXPUNERE (NE 012-1/2007)	IMPERMEABI-LITATE (STAS 3622/86)	GELIVITATE (STAS 3622/86)
PLACUTA	150	300	490	45	C35/45	plasa sudata ☐5x100/5x100	XF2	P8/100	G100

Expert				
Verificator				
Verificator/Expert	Nume si prenume	Semnatura	Cerinta	Referat:

Sediu social:
Strada Sfiru Haret, nr 4,
Bloc 273, etaj parter, COREVAS
Municipiul Vaslui, judetul Vaslui


Telefon:
0746.952723

C.U.I. :RO 39772200
J37/671/22.08.2018

FIRMA: ASI PROIECT S.R.L.

Specificatie	Nume si prenume	Semnatura
Sef proiect	Ing. Avram C-tin Iulian	
Proiectat	Ing. Alexa Viorica	
Desenat	Ing.c. Afloarei Tatiana	

Beneficiar:	U.A.T. MUNICIPIUL VASLUI		Nr. Proiect:
Obiectiv:	"MODERNIZARE STRADA NISIPARIEI TRONSON II(370ml)"		67/2024
Adresa:	MUNICIPIUL VASLUI, JUDETUL VASLUI		Etapa:
Scara: 1:20	Denumire plansa:		DALI
Data: 2024	DETALII RIGOLA PREFABRICATA		Nr Plansa: D8

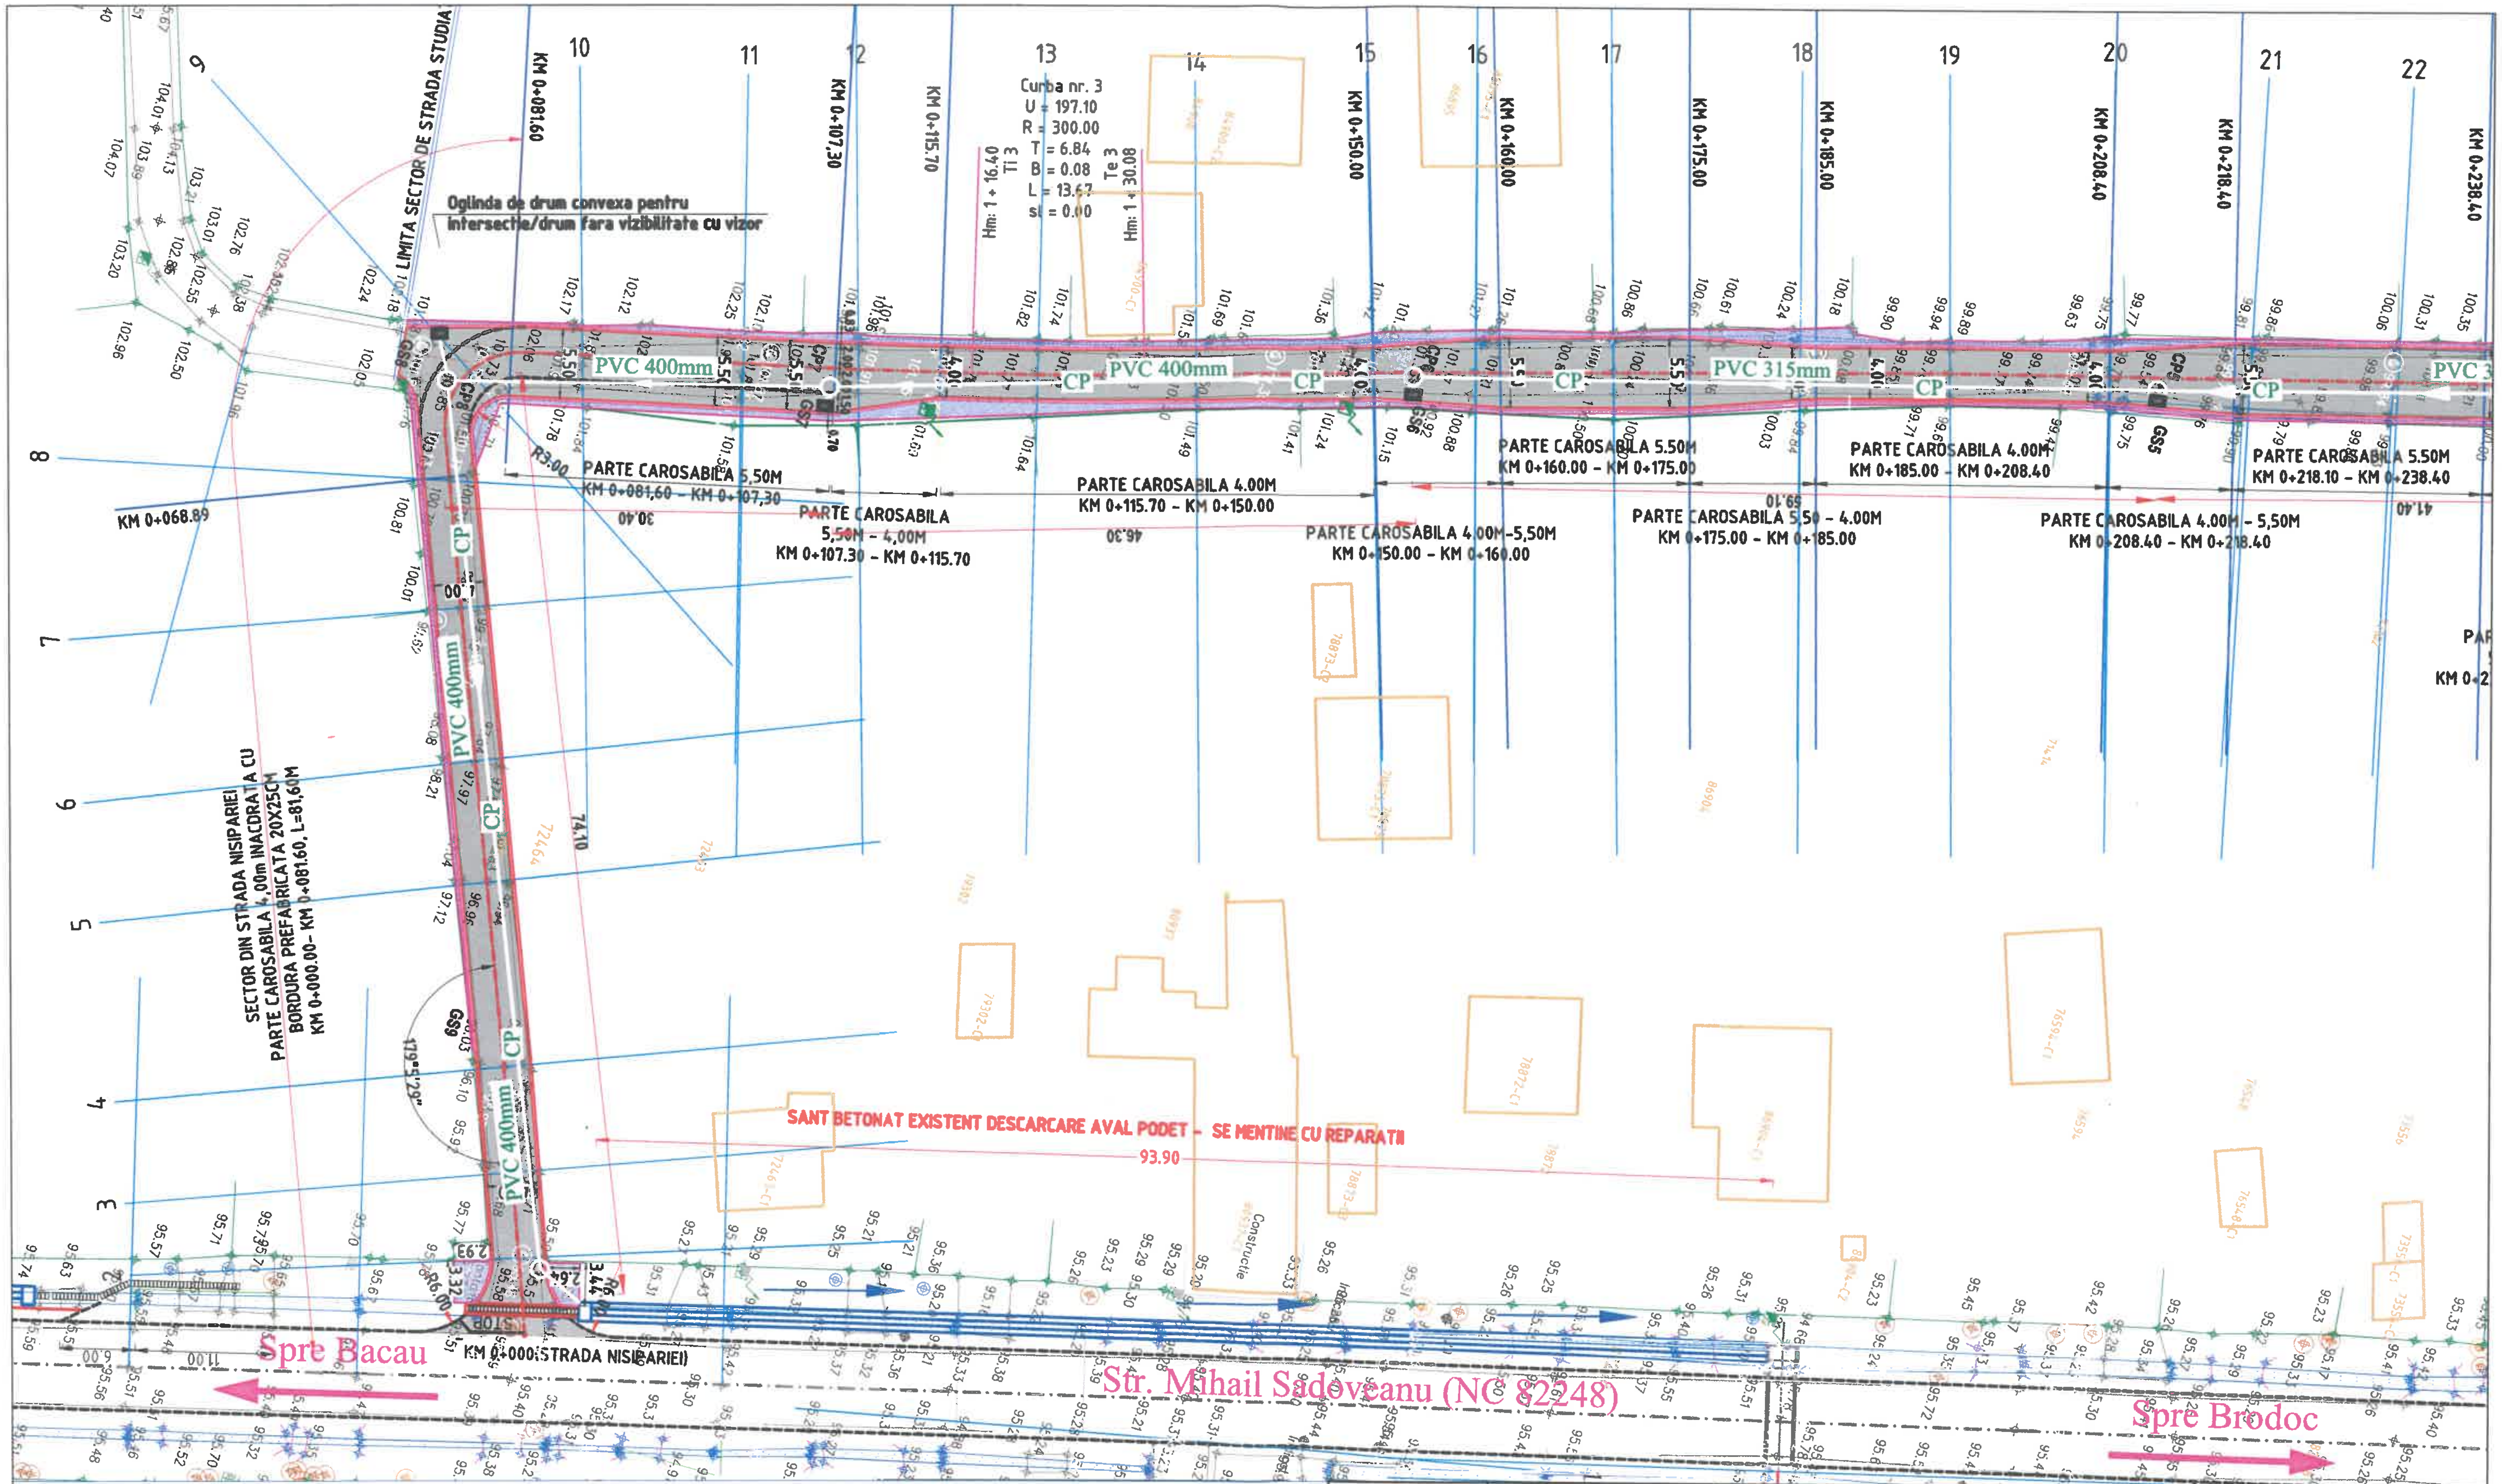

LEGENDA:

- CP — conducta canalizare pluviala proiectata;
- CPx — camine de canalizare pluviala proiectate;
- GSx — guri de scurgere ape pluviale proiectate;
- rigola prefabricata carosabila;

LEGENDĂ


- Ax proiectat
- Parte carosabila
- Bordura 20x25cm
- Rigola carosabila
- Trotuar din pavele autoblocante incadrat cu bordura 10x15cm
- Sant/canal colector din beton

Expert				
Verificator				
Verificator/Expert	Nume si prenume	Semnatura	Cerinta	Referat:

Sediu social: Strada Spiru Haret, nr 4, Bloc 273, etaj parter, COREVAS Municipiul Vaslui, judetul Vaslui
Telefon: 0746.952723
C.U.I. :39772200
J37/571/22.08.2018
FIRMA: ASI PROIECT S.R.L.

Beneficiar:	MUNICIPIUL VASLUI	Nr. Proiect:
Obiectiv:	"MODERNIZARE STRADA NISIPARIEI TR II(370ml)" MUNICIPIUL VASLUI, JUDETUL VASLUI	67/2024
		Etapa:

Specificatie	Nume si prenume	Semnatura	Scara:	Denumire plansa:	D.A.L.I.
Sef proiect	Ing. Avram C-tin Iulian		1:500		Nr Plansa:
Proiectat	Ing. Alexa Viorica		Data:	PLAN DE SITUATIE CANALIZARE PLUVIALA	
Desenat	Ing. c. Afloarei T.		2024		AC1

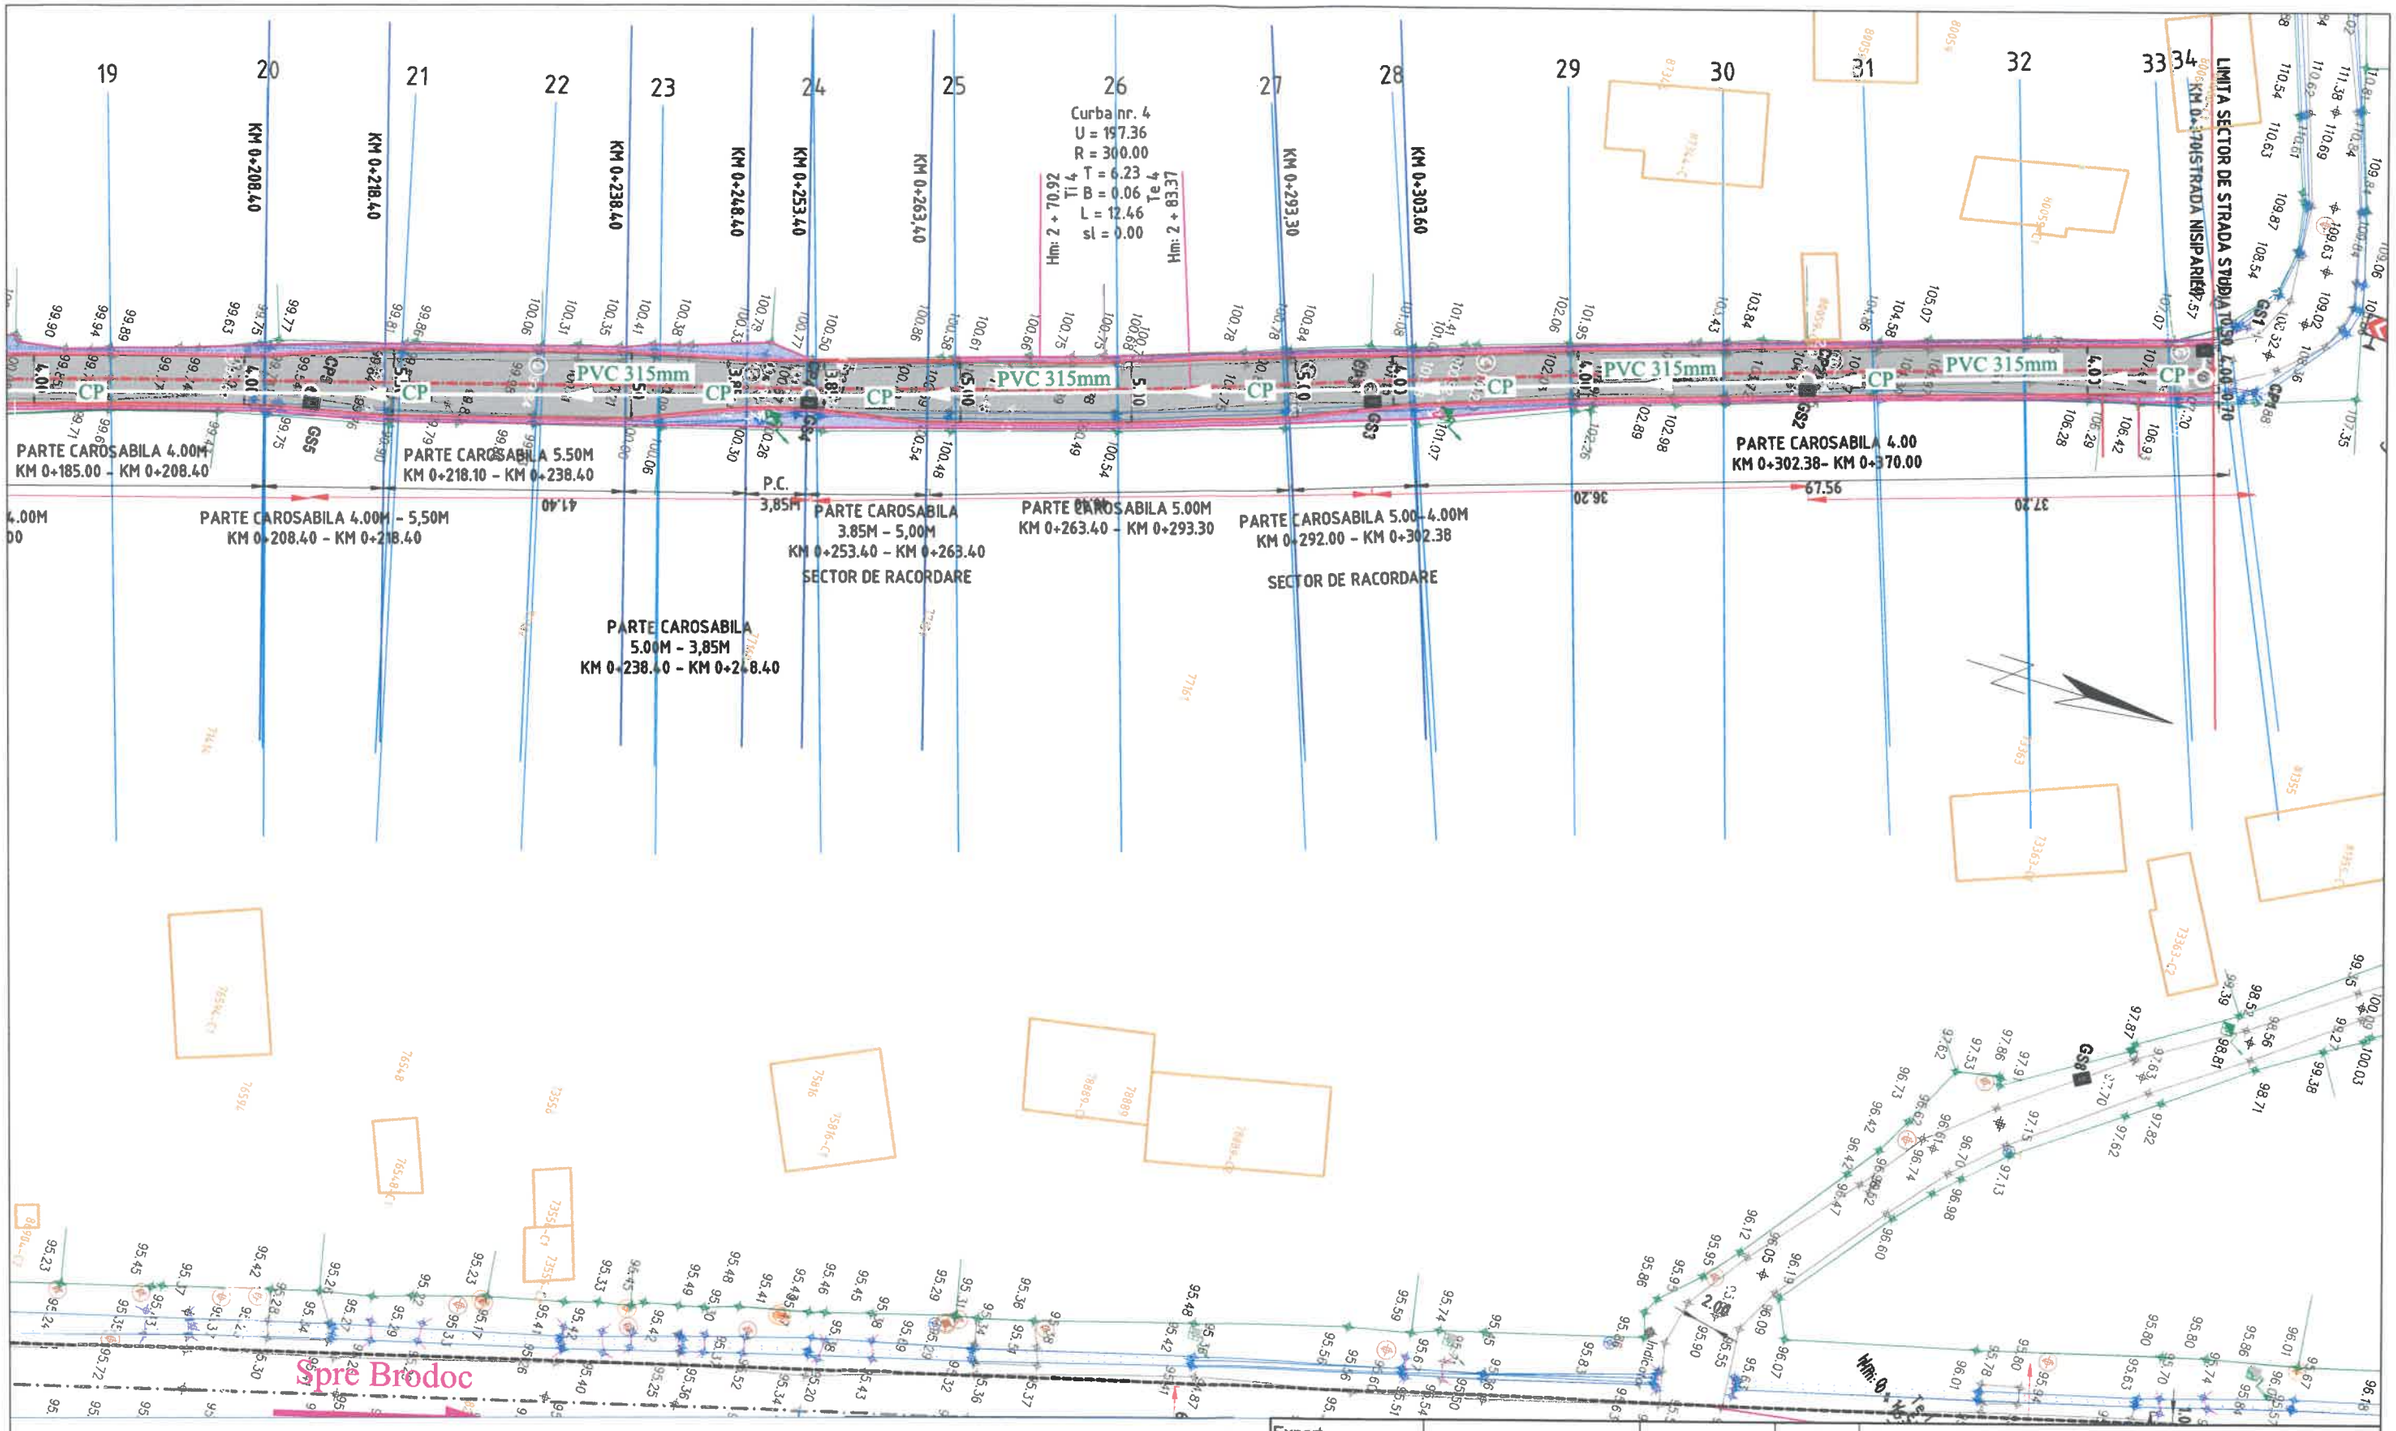

LEGENDA:

- CP — - conducta canalizare pluviala proiectata;
- CPx - camine de canalizare pluviala proiectate;
- GSx - guri de scurgere ape pluviale proiectate;
- rigola prefabricata carosabila;

LEGENDĂ

- Ax proiectat
- Parte carosabila
- Bordura 20x25cm
- Rigola carosabila
- Trotuar din pavele autoblocante incadrat cu bordura 10x15cm
- Sant/canal colector din beton

Expert				
Verificator				
Verificator/Expert	Nume si prenume	Semnatura	Cerinta	Referat:

Sediul social: Strada Spiru Haret, nr 4, Bloc 273, etaj parter, COREVAS Municipiul Vaslui, judetul Vaslui
Telefon: 0746.952723
C.U.I. :39772200
J37/571/22.08.2018
FIRMA: ASI PROIECT S.R.L.

Beneficiar:	MUNICIPIUL VASLUI			Nr. Proiect:
Obiectiv:	"MODERNIZARE STRADA NISIPARIEI TR II(370ml)" MUNICIPIUL VASLUI, JUDETUL VASLUI			67/2024
				Etapa:
Specificatie	Nume si prenume	Semnatura	Scara: 1:500	Denumire plansa: D.A.L.I.
Sef proiect	Ing. Avram C-tin Iulian			
Proiectat	Ing. Alexa Viorica		Data: 2024	PLAN DE SITUATIE CANALIZARE PLUVIALA
Desenat	Ing. c. Afloarei T.			Nr Plansa: AC2

PODET DALAT EXISTENT - SE MENTINE

DECOLMARARE CAMERE DE LINISTIRE AMONTE SI AVAL DE PODET

Str. Mihail Sadoveanu (NC 82248)

Str. Mihail Sadoveanu (NC 82248)

Proprietati Particulare

58.37

CANAL BETONAT DESCARCARE AVAL PODET PROIECTAT

1HC

Proprietati Particulare

PODET TUBULAR ø1000mm , L=7,50M CAMERA DE LINISTIRE AMONTE

Proprietati Particulare

92.00

CANAL BETONAT DESCARCARE AVAL PODET PROIECTAT

Str. Zidari (NC 84109)

Hm: 0 + 49,90
Ti 1

Hm: 0 + 46,35
Te 1

Hm: 0 + 84,90
Te 1

Curba nr. 1
U = 199,13
R = 2549,22
T = 17,50
B = 0,06
L = 35,00
sl = 0,00

Proprietati Particulare

SANT BETONAT EXISTENT DESCARCARE AVAL PODET - SE MENTINE CU REPARATII

93.90

Str. Mihail Sadoveanu (NC 82248)

Km 0+000 (STRADA NISIPARIEI)

PVC 400mm

74.10

R6.00
3.44
2.64

Prezenta plansa se va studia impreuna cu profilele transversale tip.

Nota:

1. Orice modificare a prezentei planse se face numai cu acordul scris al proiectantului.
2. Orice neconcordanta cu prevederile prezentei planse si situatia din amplasamentul lucrarii, se va aduce la cunostinta proiectantului.


LEGENDĂ

- Ax proiectat
- Parte carosabila
- Bordura 20x25cm
- Rigola carosabila
- Trotuar din pavele autoblocante incadrat cu bordura 10x15cm
- Sant/canal colector din beton

Expert				
Verificator				
Verificator/Expert	Nume si prenume	Semnatura	Cerinta	Referat:

Sediu social:
Strada Spiru Haret, nr 4,
Bloc 273, etaj parter, COREVAS
Municipiul Vaslui, judetul Vaslui
Telefon:
0746.952723
FIRMA: ASI PROIECT S.R.L.
C.U.I. :39772200
J37/571/22.08.2018

Beneficiar:	MUNICIPIUL VASLUI				Nr. Proiect:
Obiectiv:	"MODERNIZARE STRADA NISIPARIEI TR II(370ml)" MUNICIPIUL VASLUI, JUDETUL VASLUI				67/2024 Etapa:
Specificatie	Nume si prenume	Semnatura	Scara:	Denumire plansa:	D.A.L.I.
Sef proiect	Ing. Avram C-tin Iulian		1:500	PLAN DE SITUATIE SCURGEREA SI EVACUAREA APELOR	Nr Plansa:
Proiectat	Ing. Alexa Viorica		Data:		
Desenat	Ing. c. Afloarei T.		2024		AC3

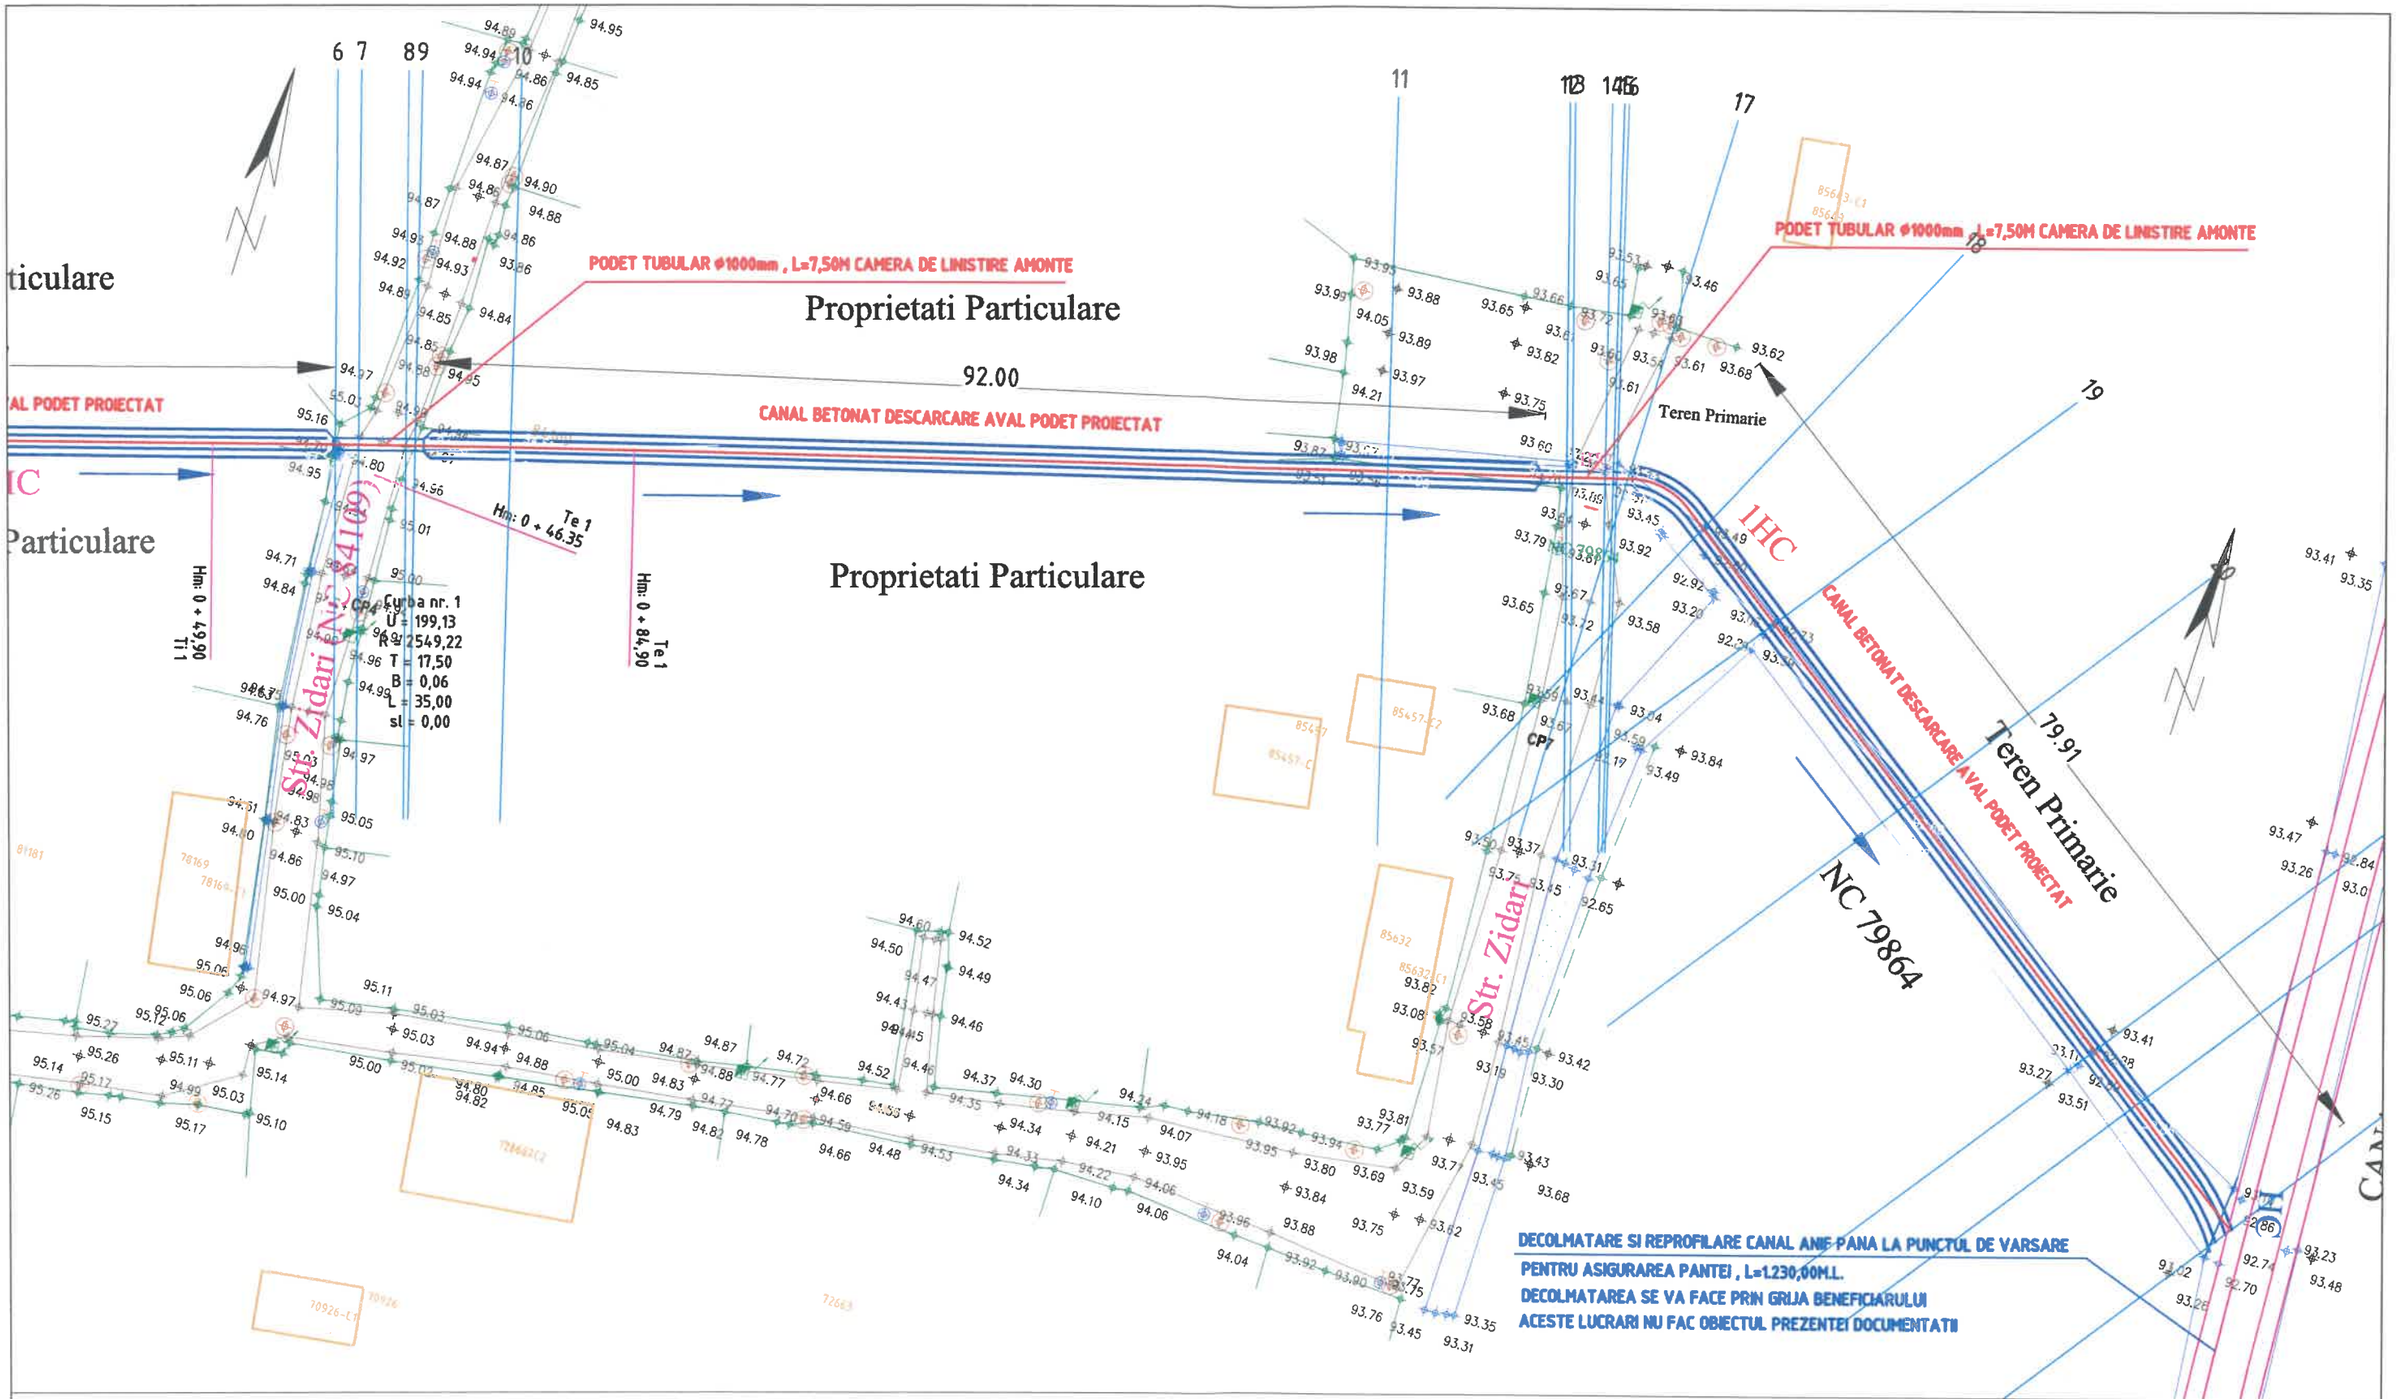

Prezenta plansa se va studia impreuna cu profilele transversale tip.

Nota:

1. Orice modificare a prezentei planse se face numai cu acordul scris al proiectantului.
2. Orice neconcordanta cu prevederile prezentei planse si situatia din amplasamentul lucrarii, se va aduce la cunostinta proiectantului.

LEGENDĂ

- Ax proiectat
- Parte carosabila
- Bordura 20x25cm
- Rigola carosabila
- Trotuar din pavele autoblocante incadrat cu bordura 10x15cm
- Sant/canal colector din beton


Expert				
Verificator				
Verificator/Expert	Nume si prenume	Semnatura	Cerinta	Referat:

Sediu social:
Strada Spiru Haret, nr 4,
Bloc 273, etaj parter, COREVAS
Municipiul Vaslui, judetul Vaslui
Telefon:
0746.952723
C.U.I. :39772200
J37/571/22.08.2018
FIRMA: ASI PROIECT S.R.L.

Specificatie	Nume si prenume	Semnatura	Scara:	Denumire plansa:
Sef proiect	Ing. Avram C-tin Iulian		1:500	PLAN DE SITUATIE SCURGEREA SI EVACUAREA APELOR
Proiectat	Ing. Alexa Viorica		Data:	
Desenat	Ing. c. Afloarei T.		2024	

Beneficiar:	MUNICIPIUL VASLUI
Obiectiv:	"MODERNIZARE STRADA NISIPARIEI TR II(370ml)" MUNICIPIUL VASLUI, JUDETUL VASLUI
Nr. Proiect:	67/2024
Etapa:	D.A.L.I.
Nr Plansa:	AC4

DETALIU POZARE CONDUCTE CANALIZARE
PLUVIALA PVC 315mm-400MM (cote in cm)

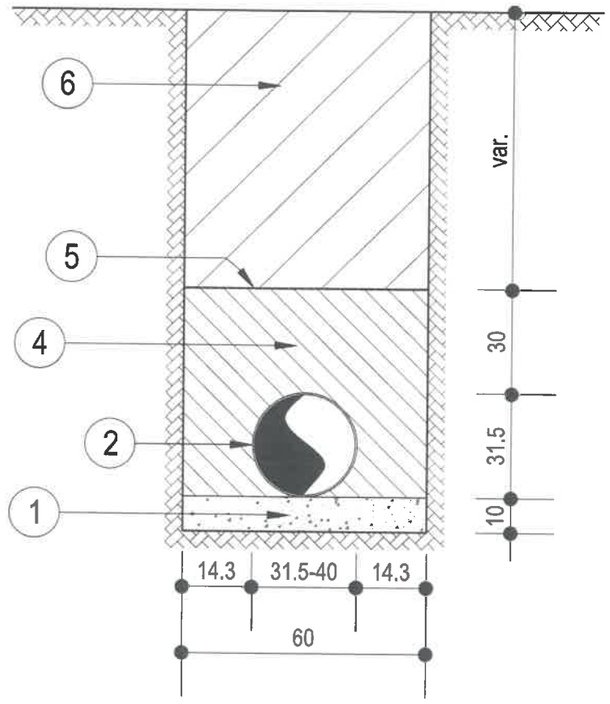

LEGENDA:

1 - Pat pozare de 10 cm grosime, din material local necoeziv cu granule sub 5 mm
2 - Conducta canalizare pluviala PVC 315mm-400mm
3 - Conducta canalizare refulare PEID De160mm
4 - Zona de umplutura speciala din pamant fara pietre, cu compactare manuala in straturi de 20 cm
5 - Banda de identificare din plastic cu fir metalic
6 - Umplutura de pamant compactat in straturi de 20 - 25 cm


Expert				
Verificator				
Verificator/Expert	Nume si prenume	Semnatura	Cerinta	Referat:

Sediu social:
Strada Spiru Haret, nr 4,
Bloc 273, etaj parter, COREVAS
Municipiul Vaslui, judetul Vaslui
Telefon:
0746.952723
C.U.I. :RO 39772200
J37/571/22.08.2018
FIRMA: ASI PROIECT S.R.L.

Beneficiar:	U.A.T. MUNICIPIUL VASLUI				Nr. Proiect:
Obiectiv:	"MODERNIZARE STRADA NISIPARIEI TRONSON II (370ML)"				67/2024
Adresa:	MUNICIPIUL VASLUI, JUDETUL VASLUI				Etapa:
Specificatie	Nume si prenume	Semnatura	Scara:	Denumire plansa:	DALI
Sef proiect	Ing. Avram C-tin Iulian		1:20	DETALII POZARE CONDUCTE	Nr Plansa:
Proiectat	Ing. Alexa Viorica		Data:		
Desenat	Ing.c. Afloarei Tatiana		2024		AC5

DETALIU SANT BETONAT - DESCARCARE

SCARA 1:10

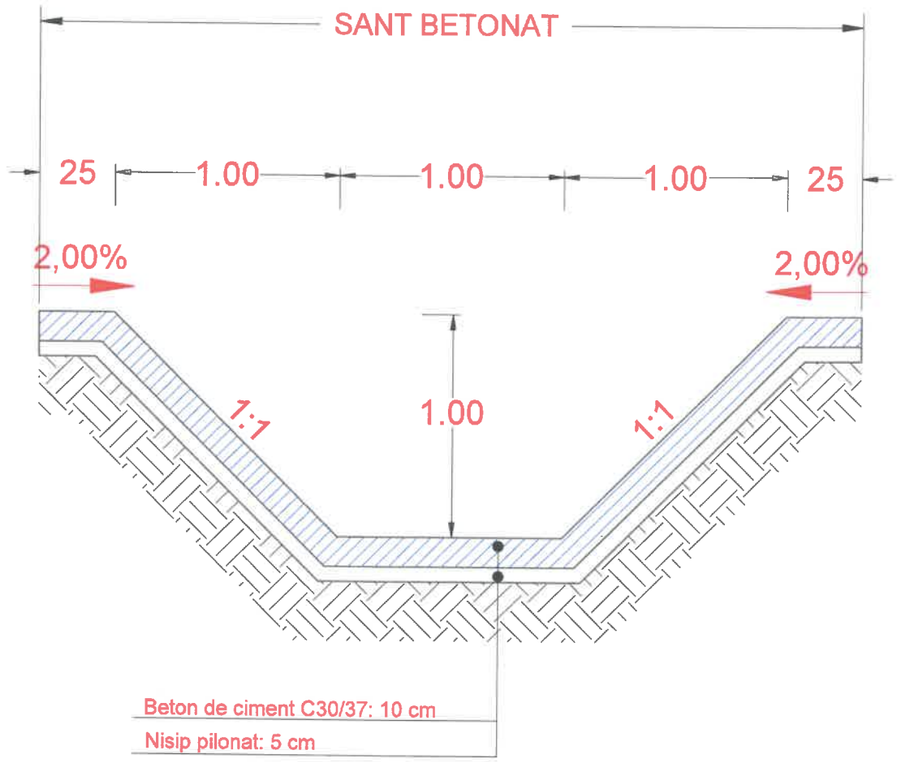

BETON - SR EN 206-1, SR 13510/2006
Clasa de expunere XC4+XF2
C30/37 - S2 - HIIA - 0÷32; A/Cmax=0,50
Dozaj minim de ciment = 300 kg/mc
Aditiv - reducator de apa/plastifiant


Expert				
Verificator				
Verificator/Expert	Nume si prenume	Semnatura	Cerinta	Referat:

Sediu social:
Strada Spiru Haret, nr 4,
Bloc 273, etaj parter, COREVAS
Municipiul Vaslui, judetul Vaslui
Telefon:
0746.952723
FIRMA: ASI PROIECT S.R.L.
C.U.I. :39772200
J37/571/22.08.2018


Beneficiar:	MUNICIPIUL VASLUI				Nr. Proiect:
Obiectiv:	"MODERNIZARE STRADA NISIPARIEI TR II(370ml)" MUNICIPIUL VASLUI, JUDETUL VASLUI				67/2024
					Etapa:
Specificatie	Nume si prenume	Semnatura	Scara:	Denumire plansa:	D.A.L.I.
Sef proiect	Ing. Avram C-tin Iulian		1:20	Detaliu canal betonat	Nr Plansa:
Proiectat	Ing. Alexa Viorica		Data:		
Desenat	Ing.c. Afloarei Tatiana		2024		AC6

Camine de vizitare prefabricate Dn 100cm, pentru canal

Sectiunea A-A

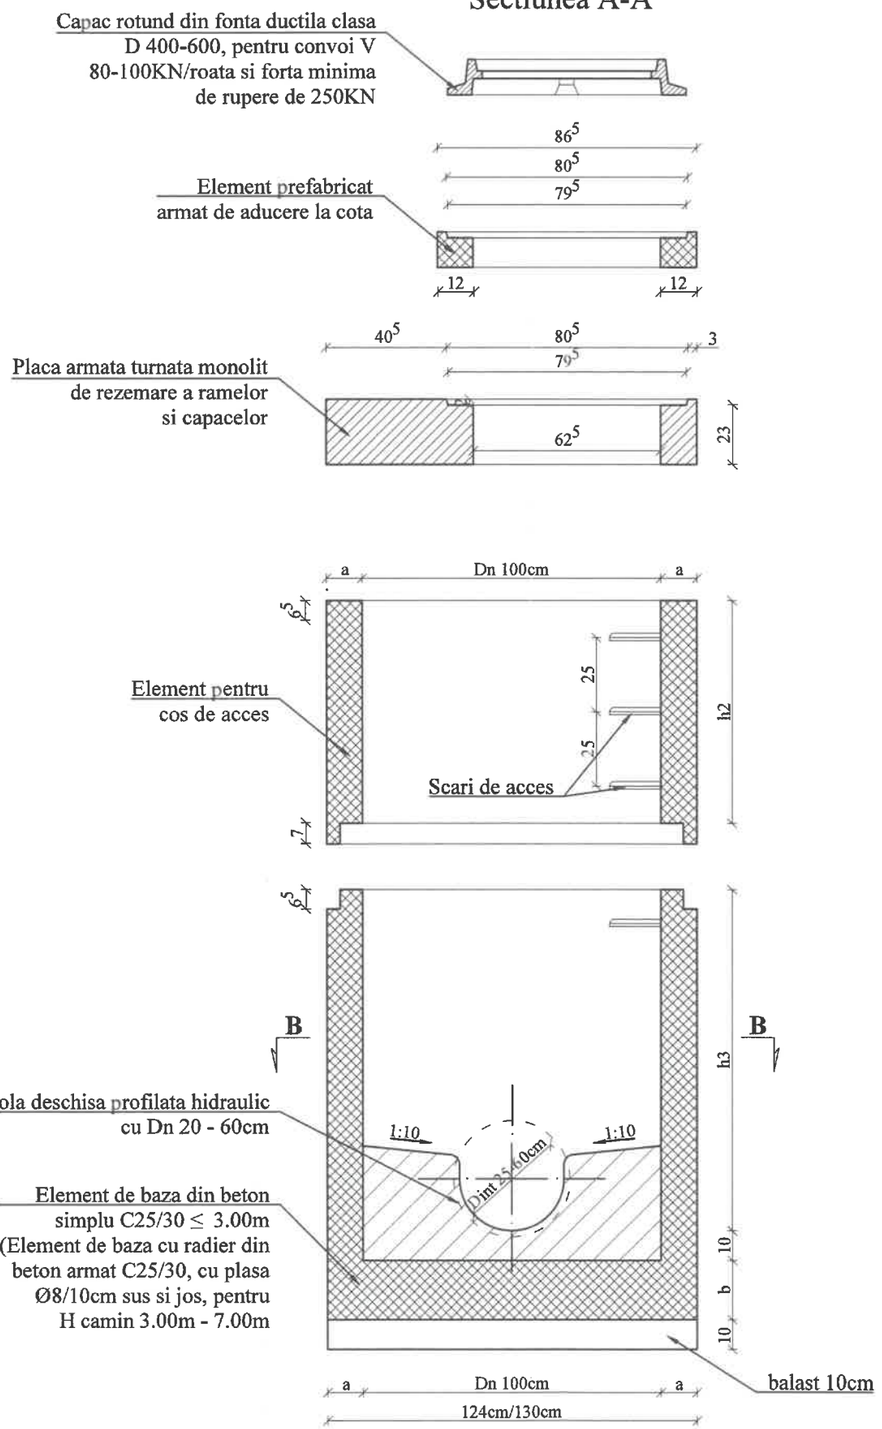

Sectiunea B-B

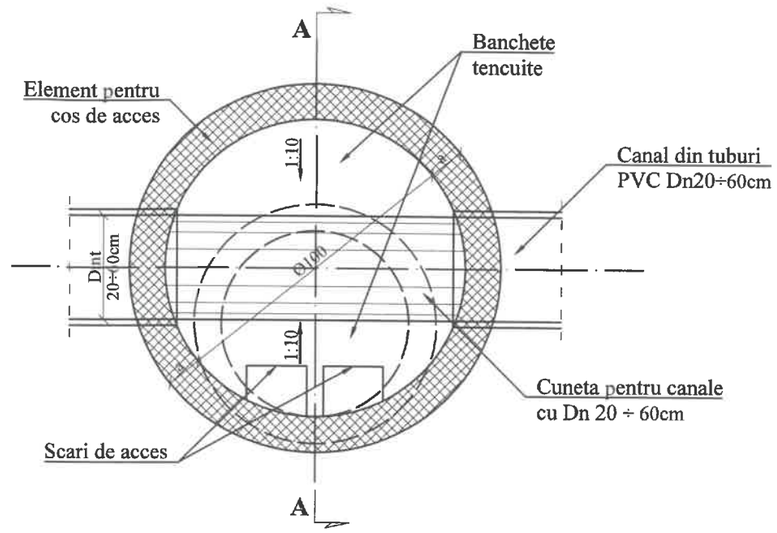

H (m)	**a** (cm)	**b** (cm)
≤ 3.00	12	15
3.00 - 7.00	15	20

Tip element prefabricat	Inaltime element
Element de aducere la cota	h = 6; 8; 10cm
Element pentru cos de acces	h2 = 25; 50; 75; 100cm
Element de baza	h3 = 60; 90; 115; 135; 160; 185cm

NOTA:
- ELEMENTELE PREFABRICATE ALE CAMINULUI SE VOR MONTA OBLIGATORIU CU GARNITURI DE ETANSARE INTRE ELE (TIP EPDM)
- Inainte de turnarea betonului, se vor monta in cofraj piesele de trecere prin pereti si treptele. Nu se admit spargeri ulterioare.

CLASE DE EXPUNERE: (XC4 + XA1) (RO)

Beton simplu si armat prefabricat:
- C25/30 - CEM I 52.5 R - P_s^{10} - S2 - Dmax = 8mm


Otel beton: OB37; PC52


Expert				
Verificator				
Verificator/Expert	Nume si prenume	Semnatura	Cerinta	Referat:

Sediu social: Strada Spiru Haret, nr 4, Bloc 273, etaj parter, COREVAS Municipiul Vaslui, judetul Vaslui
Telefon: 0746.952723
C.U.I. :RO 39772200
J37/571/22.08.2018
FIRMA: ASI PROIECT S.R.L.

Beneficiar:	U.A.T. MUNICIPIUL VASLUI			Nr. Proiect:
Obiectiv:	"MODERNIZARE STRADA NISIPARIEI TRONSON II (370ML)"			67/2024
Adresa:	MUNICIPIUL VASLUI, JUDETUL VASLUI			Etapa:
Specificatie	**Nume si prenume**	**Semnatura**	**Scara:** 1:20	Denumire plansa: DALI
Sef proiect	Ing. Avram C-tin Iulian			
Proiectat	Ing. Alexa Viorica		**Data:** 2024	DETALIU CAMIN DE VIZITARE
Desenat	Ing.c. Afloarei Tatiana			Nr Plansa: AC7

Detaliu gura de scurgere

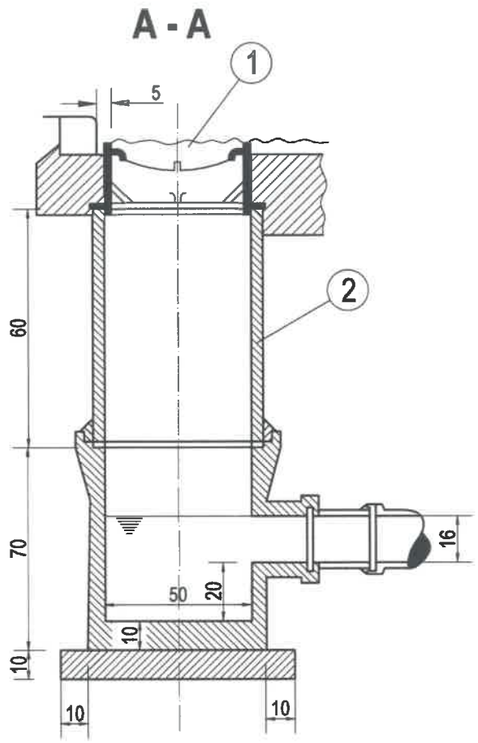


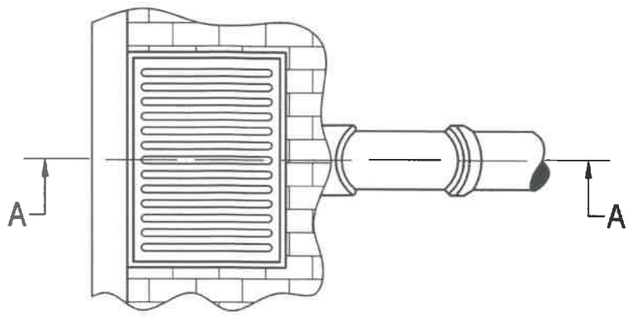


LEGENDA:

1. Gratar;
2. Corpul gurii de scurgere;

Gratar cu rama din fonta pentru guri de scurgere (carosabil)

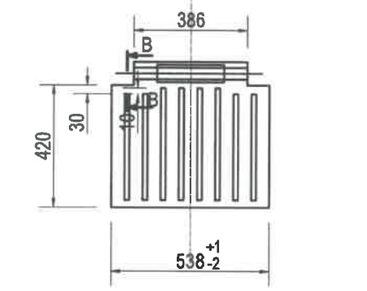

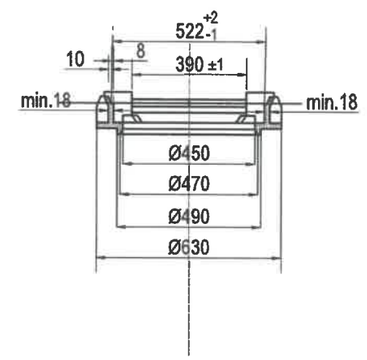

Expert				
Verificator				
Verificator/Expert	Nume si prenume	Semnatura	Cerinta	Referat:

Sediu social:
Strada Spiru Haret, nr 4,
Bloc 273, etaj parter, COREVAS
Municipiul Vaslui, judetul Vaslui
Telefon:
0746.952723
C.U.I. :RO 39772200
J37/571/22.08.2018
FIRMA: ASI PROIECT S.R.L.

Beneficiar:	U.A.T. MUNICIPIUL VASLUI				Nr. Proiect:
Obiectiv:	"MODERNIZARE STRADA NISIPARIEI TRONSON II (370ML)"				67/2024
Adresa:	MUNICIPIUL VASLUI, JUDETUL VASLUI				Etapa:
Specificatie	Nume si prenume	Semnatura	Scara:	Denumire plansa:	DALI
Sef proiect	Ing. Avram C-tin Iulian		1:20	DETALIU GURA DE SCURGERE DETALIU GRATAR CU RAMA DIN FONTA	Nr Plansa:
Proiectat	Ing. Alexa Viorica		Data:		
Desenat	Ing.c. Afloarei Tatiana		2024		AC8