



ROMÂNIA
JUDEȚUL VASLUI
MUNICIPIUL VASLUI
CONSILIUL LOCAL



HOTĂRÂREA NR. 140

**privind atestarea apartenenței la domeniul privat al municipiului Vaslui a unui imobil (teren)
situat în str.Călugăreni, FN**

CONSILIUL LOCAL AL MUNICIPIULUI VASLUI,

Având în vedere :

- ✓ referatul de aprobare nr. 83439/19.11.2020 al Primarului Municipiului Vaslui;
- ✓ raportul de specialitate nr. 83548/19.11.2020 al Biroului Patrimoniu din cadrul aparatului de specialitate al Primarului municipiului Vaslui;
- ✓ raportul comisiilor de specialitate ale Consiliului Local al Municipiului Vaslui;
- ✓ prevederile art.354 și art. 355 din Ordonanța de Urgență a Guvernului nr. 57/2019 privind Codul Administrativ cu modificările și completările ulterioare;
- ✓ prevederile art. 888 din Legea nr. 287/2009 privind Codul Civil cu modificările și completările ulterioare;
- ✓ prevederile art.41, alin (5²) din Legea nr.7/1996 a Cadastrului și Publicității Imobiliare cu modificările și completările ulterioare, coroborate cu Ordinul nr.700/2014 privind aprobarea Regulamentului de avizare, recepție și înscriere în evidențele de cadastru și carte funciară,

În baza prevederilor art. 129 alin. 2 lit. "c" art.196 alin.1 lit "a" și în temeiul art. 139 alin. 3 lit."g" din OUG nr. 57/2019 privind Codul Administrativ cu modificările și completările ulterioare

HOTĂRĂȘTE:

Art.1. Se atestă apartenența la domeniul privat al Municipiului Vaslui a unui imobil (teren) situat în intravilanul Municipiului Vaslui, str. Călugăreni FN, în suprafață de 641 mp evidențiat în anexa nr.1 care face parte integrantă din prezenta hotărâre.

Art.2. Ducerea la îndeplinire a prezentei hotărâri se încredințează Biroului Patrimoniu și Serviciului Cadastru, Agricultură din cadrul aparatului de specialitate al Primarului.

Art.3. Hotărârea intră în vigoare conform art.198 alin. 1 din Ordonanța de Urgență a Guvernului nr. 57/2019 privind Codul Administrativ cu modificările și completările ulterioare.

Câte un exemplar se va comunica:

- Instituției Prefectului - județul Vaslui;
- Primarului Municipiului Vaslui;
- Biroului Contabilitate;
- Serviciului Finanțe Publice Locale;
- Biroului Patrimoniu.

Vaslui – 17.12.2020

**Președinte de ședință,
Consilier,
Ing. Dragomir Valentin Mircea**



**Contrasemnează,
* Secretar,
Jrs. Eduard Lăcătușu**

A handwritten signature in blue ink, appearing to read 'Eduard Lăcătușu', is written in a stylized, elongated manner.

Tabel cuprinzând datele de identificare al imobilului aparținând municipiului Vaslui, ce se atestă în domeniul privat al municipiului Vaslui, situat în str. Călugăreni, FN,

Nr. crt.	Denumire imobil	Suprafață	Adresa	Observații
1.	Teren intravilan	641 mp	Str.Călugăreni FN	Anexa 1.1 Anexa 1.2




Anexa nr. 1.35

Plan de amplasament si delimitare a bunului imobil

Scara: 1:500

Nr. Cadastral	Suprafata masurata (mp)	Adresa imobilului
	641	Vaslui, str. Calugareni, Jud. Vaslui
Proprietar:	Mun. Vaslui	UAT: Vaslui

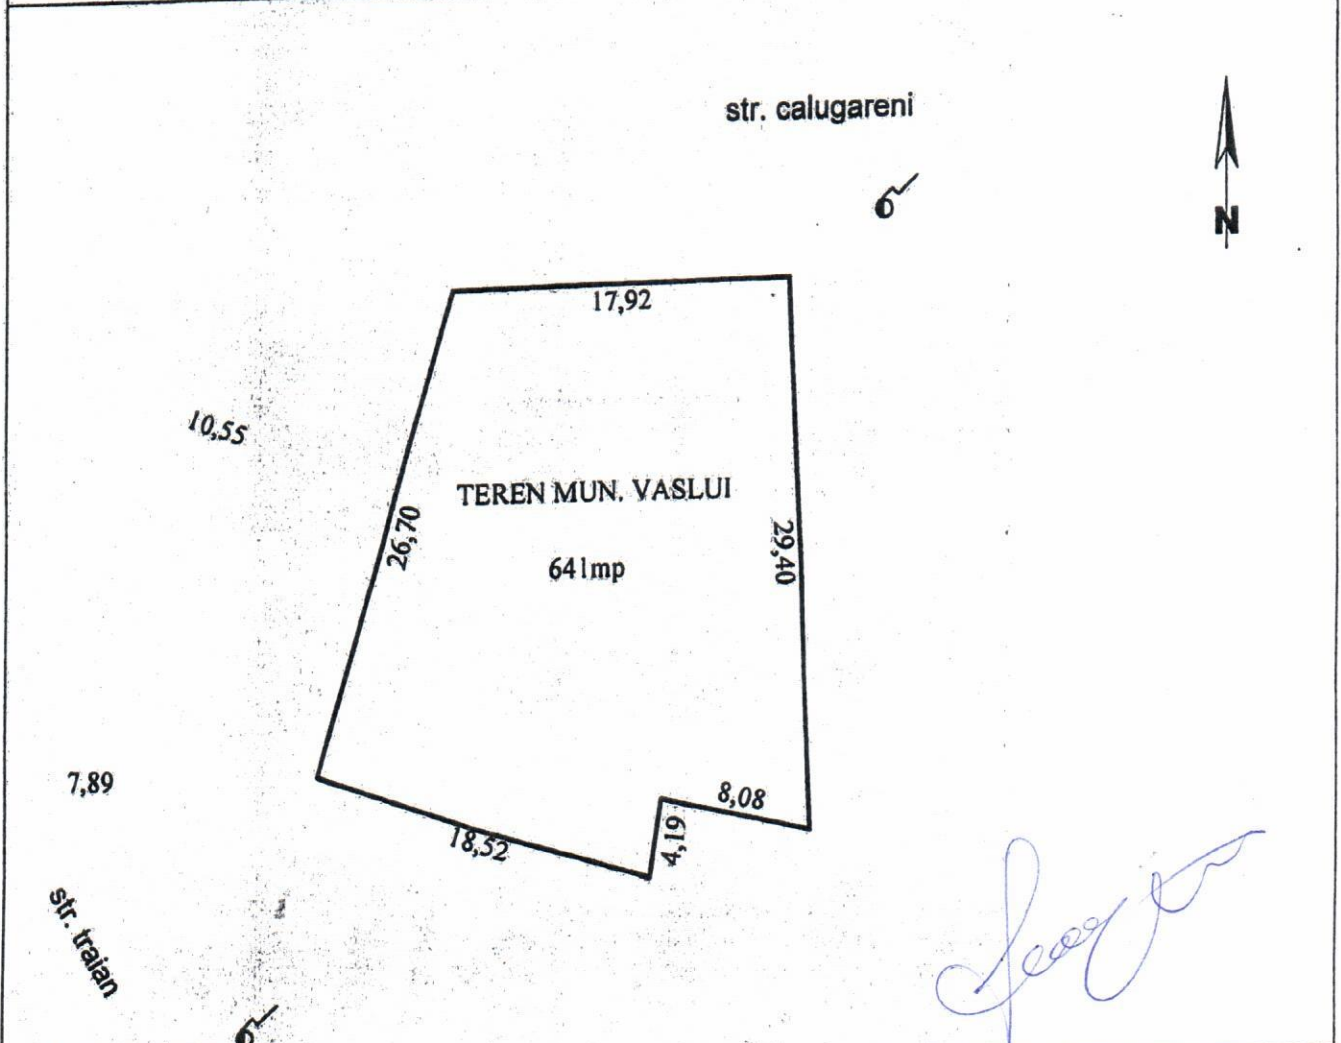

A. Date referitoare la teren

Nr. parcela	Categori de folosinta	Suprafata (mp)	Mentuni
1	Cc	641	Teren intravilan- imprejmuit

TOTAL: 832

B. Date referitoare la constructii

Cod constructii	Suprafata construita la sol (mp)	Mentuni

Suprafata masurata = 641 mp
Suprafata acte = 641 mp

Confirm executarea masuratorilor si a terenului de constructii
intocmirii documentatiei cadastrale si a planului de constructii
S.R.L. VASLUI

Confirm introducerea imobilului in baza de date integrata si
atribuirea numarului cadastral


Semnatura si parafa
Data.....

Stamila R. DI

Plan de Incadrare in zona

Scara 1:2000

Vaslui, str. Calugareni, Jud. Vaslui

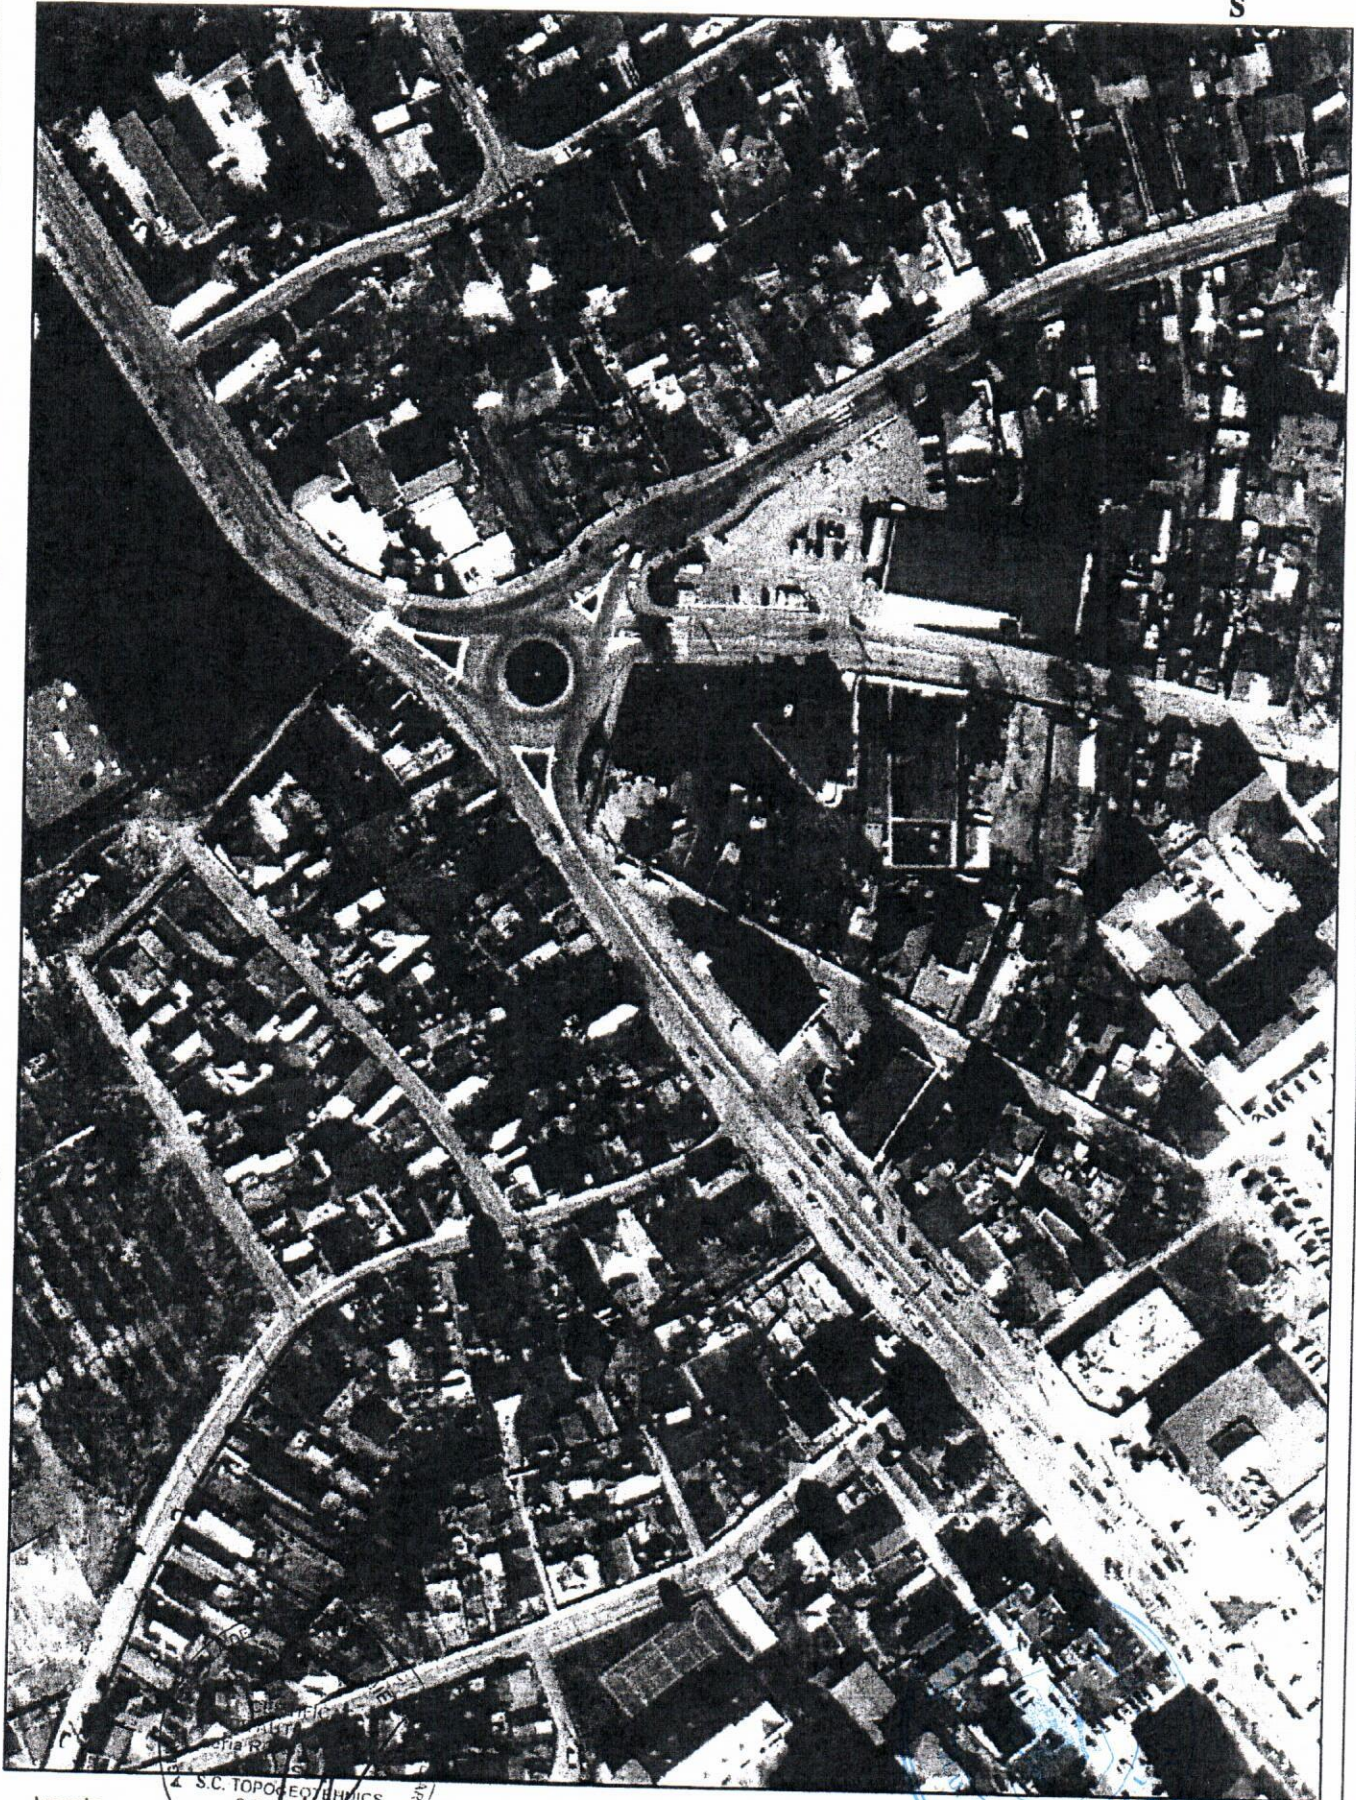

Legenda

S.C. TOPOGEOHIMICS
S.R.L. VASLUI