



ROMÂNIA
JUDEȚUL VASLUI
MUNICIPIUL VASLUI
CONSILIUL LOCAL



HOTĂRÂREA NR. 59

**privind atestarea apartenenței la domeniul privat al municipiului Vaslui
a unui imobil (teren) în suprafață de 196 mp, situat în municipiul Vaslui,
Str.Pompelor FN, Tarlaia-131, Parcela-1**

**Consiliul Local al Municipiului Vaslui
întrunit în ședință ordinară,**

Având în vedere :

- Adresa nr.1917/05.04.2021 a SC Aquavas S.A VASLUI
- referatul nr.66436/05.04.2021 al Primarului municipiului Vaslui.
- raportul nr.66441/05.04.2021 al biroului Patrimoniu din cadrul aparatului de specialitate al Primarului
- raportul comisiilor de specialitate ale Consiliului Local al municipiului Vaslui;
- prevederile art.354 din Ordonanța de Urgență a Guvernului nr. 57/2019 privind Codul Administrativ, cu modificările și completările ulterioare;
- prevederile art.41, alin (5²) din Legea nr.7/1996 a Cadastrului și Publicității Imobiliare cu modificările și completările ulterioare coroborată cu Ordinul nr.700/2014 privind aprobarea Regulamentului de avizare, recepție și înscriere în evidențele de cadastru și carte funciară prevederile art. 888 din Legea nr.287/2009 privind Codul Civil cu modificările și completările ulterioare.

În baza prevederilor art. 129 alin. (2) lit. c) art.196 alin (1) lit.a) și în temeiul art. 139 alin. (3) lit. g) din Ordonanța de Urgență a Guvernului nr.57/2019, privind Codul Administrativ cu modificările și completările ulterioare,

HOTĂRĂȘTE:

Art.1. Se atestă apartenența la domeniul privat al municipiului Vaslui a bunului imobil(teren) evidențiat în Anexa nr.1, parte integrantă din prezenta hotărâre.

Art.2. Ducerea la îndeplinire a prezentei hotărâri se încredințează biroului Patrimoniu și Serviciului Cadastru, Agricultură din cadrul aparatului de specialitate al Primarului.

Art.3. Hotărârea intră în vigoare conform art.198 din Ordonanța de Urgență a Guvernului nr.57/2019, privind Codul Administrativ.

Câte un exemplar se va comunica:

- Prefectului Județului Vaslui;
- Primarului Municipiului Vaslui;
- Biroului Contabilitate;
- Biroului Patrimoniu;
- SC Aquavas SA Vaslui.

Vaslui - 15.04.2021

Președinte de ședință,
Consilier,
Ing. Braniște Lucian



Contrasemnează,
Secretar,
Jrs. Eduard Lăcătușu

A handwritten signature in blue ink, consisting of a stylized 'E' followed by a flourish, representing Jrs. Eduard Lăcătușu.

Tabel cuprinzând datele de identificare ale imobilului aparținând
municipiului Vaslui, ce se atestă în domeniul privat al municipiului Vaslui

Nr. crt.	Denumire bun imobil	Suprafață	Adresa	Observații
01	Teren	196 mp	Str. Pompelor, FN T-131, P-1	Anexa 1.1.

Vaslui - 15.04.2021

Președinte de ședință,
Consilier,
Ing. Braniște Lucian



Contrasemnează,
Secretar,
Jrs. Eduard Lăcătușu




PLAN DE AMPLASAMENT SI DELIMITARE A IMOBILULUI ANEXA NR. 1.35

Scara 1: 500

Nr. cadastral	Suprafata masurata (mp)	Adresa imobilului
	196	intravilan mun. Vaslui, loc. Rediu, str. Pompelor FN, T- 131, P- 1, jud. Vaslui

Cartea Funciara nr.	UAT	VASLUI

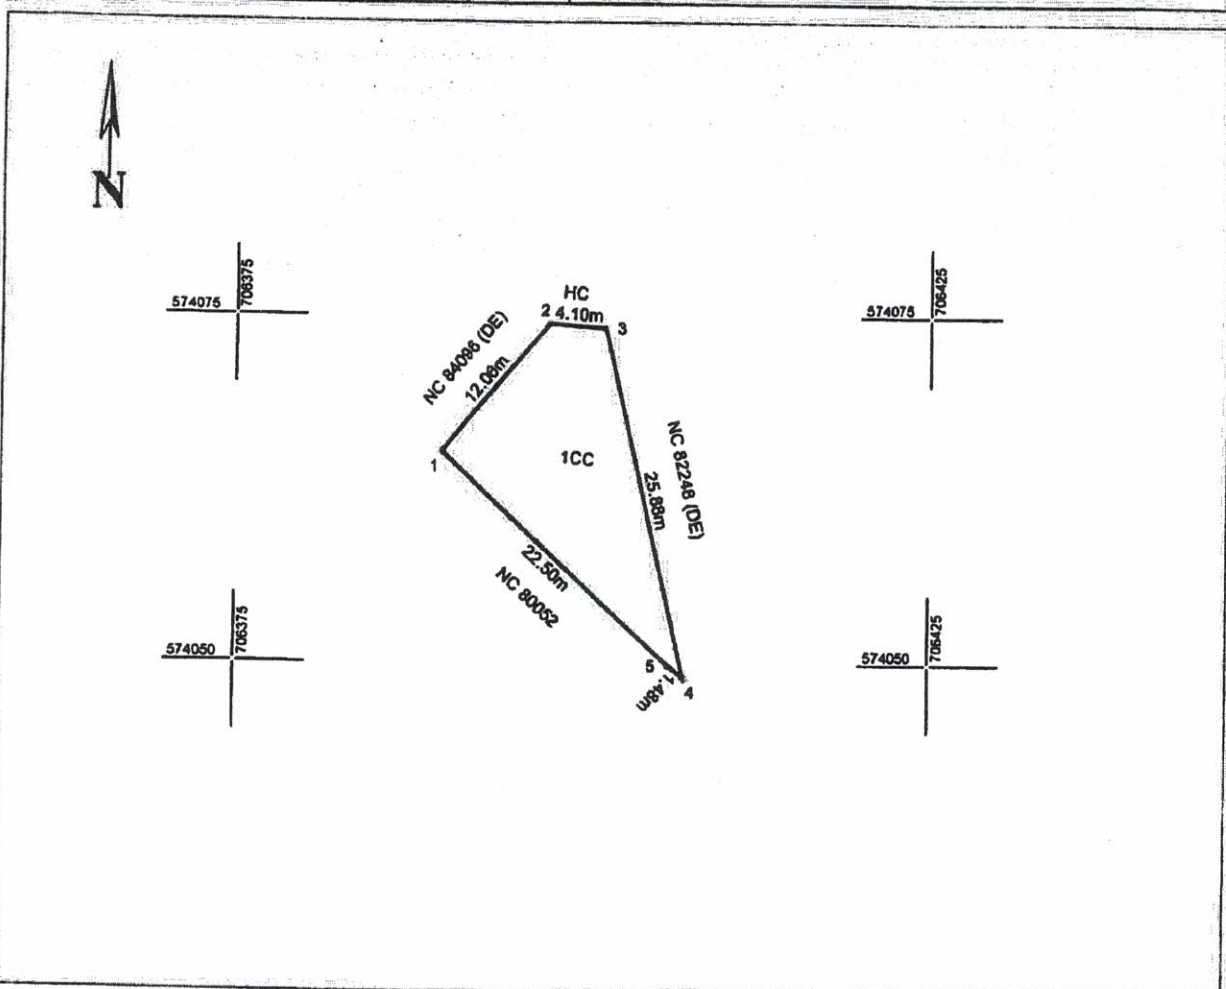

A. Date referitoare la teren

Nr. parcela	Categoria de folosinta	Suprafata [mp]	Valoarea de impozitare [lei]	Mentii
1	CC	196		Imobilul nu este imprejmuit
Total		196		

B. Date referitoare la constructii

Cod constr.	Destinatia	Suprafata construita la sol [mp]	Valoarea de impozitare [lei]	Mentii
Total				

Suprafata totala masurata a imobilului = 196 mp
Suprafata din act = 196 mp

Executant: S.C. SOREX TOP S.R.L.

Confirm executarea masuratorilor la teren si
corectitudinea intocmirii documentatiei cadastrale si
corespondenta acestora cu realitatea din teren

Semnatura si stampila

Data: 26.03.2021


Inspector

Confirm introducerea imobilului in baza de date integrata si
atribuirea numarului cadastral

Semnatura si parafa

Data:

Plan de incadrare in zona Teren- Strada Pompelor Fn

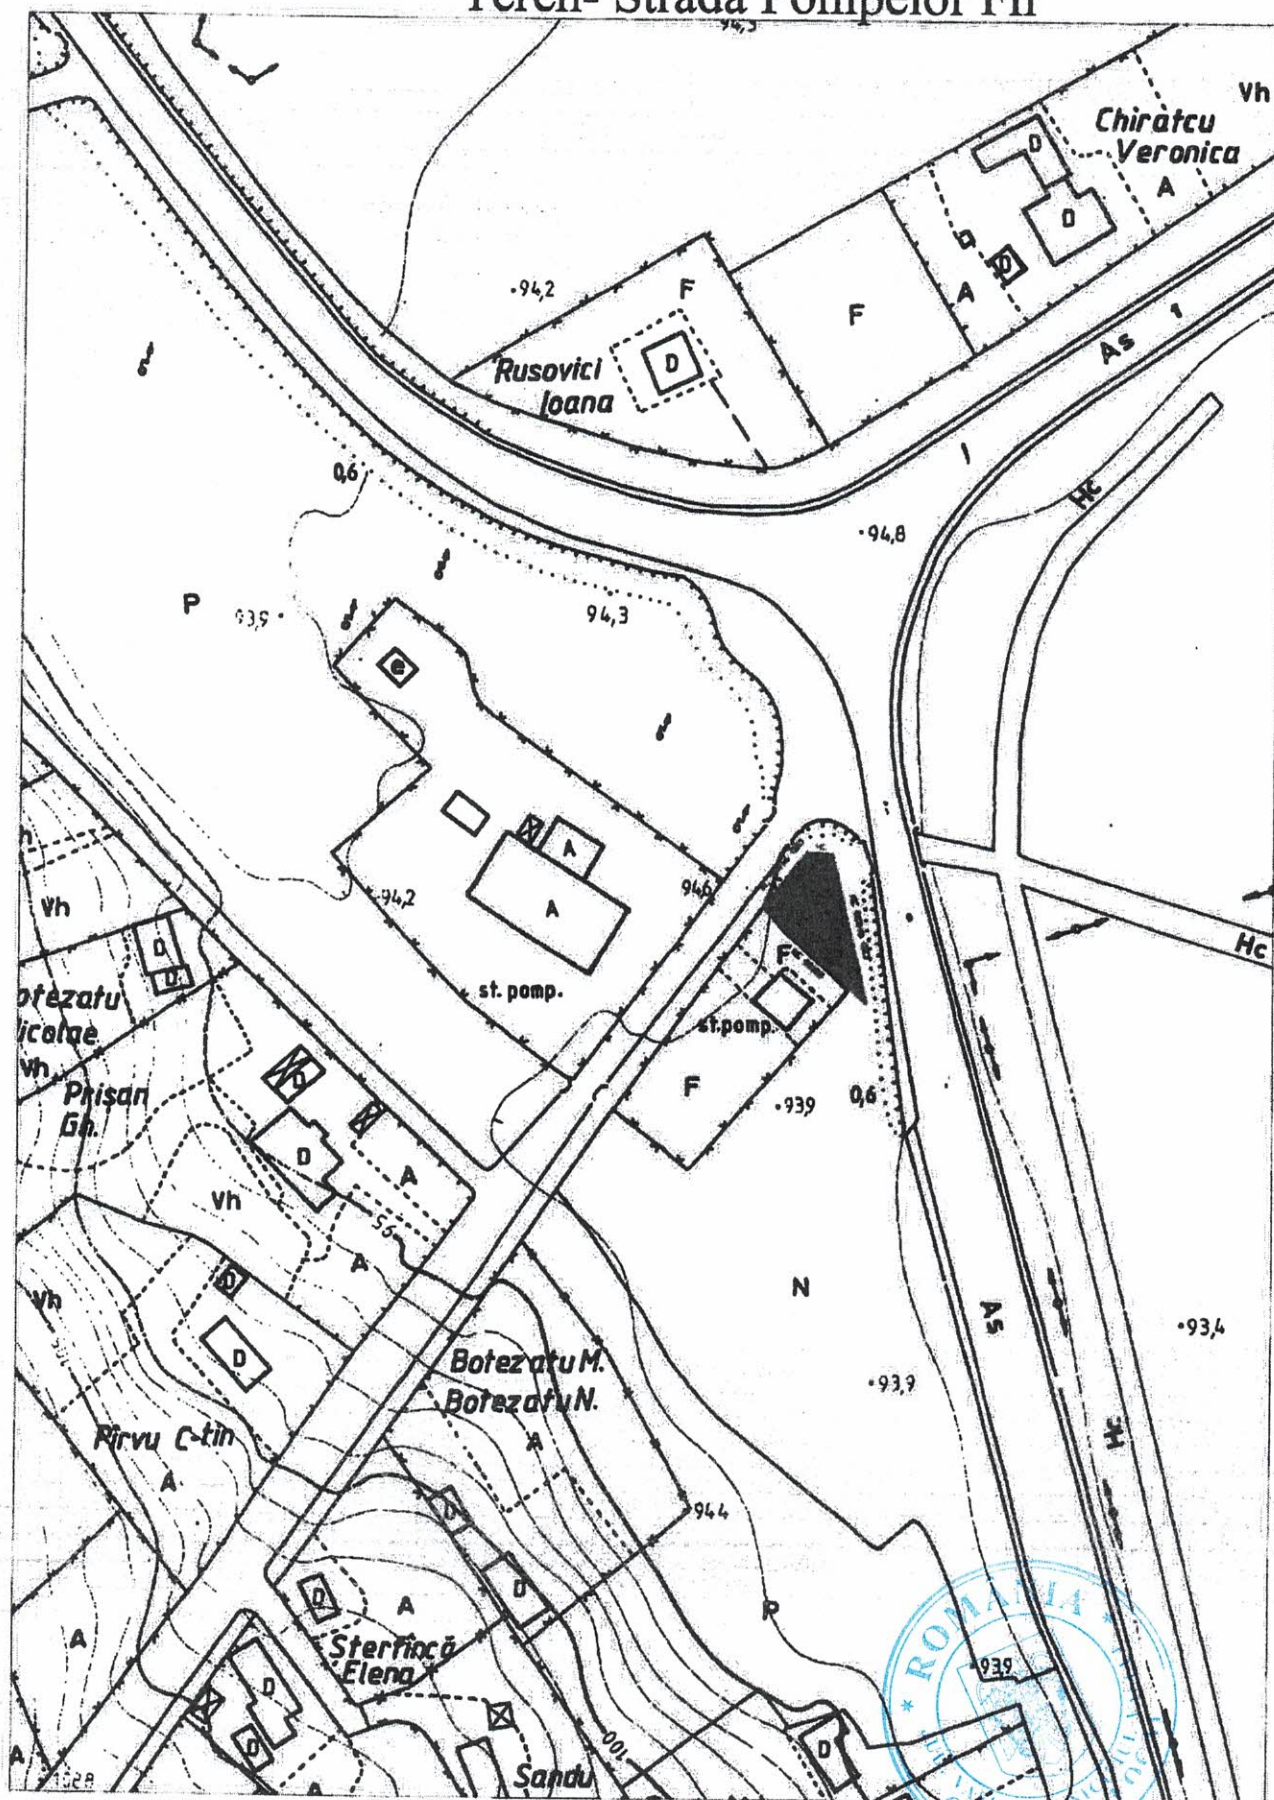

Plan de incadrare str. Pompelor Fn

