



ROMÂNIA
JUDEȚUL VASLUI
MUNICIPIUL VASLUI
CONSILIUL LOCAL



HOTĂRÂREA NR. 62

privind atestarea apartenenței la domeniul privat al municipiului Vaslui a unui imobil (teren) în suprafață de 11195 mp, situat în municipiul Vaslui, Str.Dimitrie Cantemir, FN, Tarlaua-65, Parcela-816/10 punct" La Piatra"

**Consiliul Local al Municipiului Vaslui
întrunit în ședință ordinară,**

Având în vedere :

- referatul nr.66399/05.04.2021 al Primarului municipiului Vaslui.
- raportul nr.66400/05.04.2021 al biroului Patrimoniu din cadrul aparatului de specialitate al Primarului
- raportul comisiilor de specialitate ale Consiliului Local al municipiului Vaslui;
- Hotărârea Consiliului Local al municipiului Vaslui nr.15/2013 privind aprobarea actualizării inventarului domeniului public al municipiului Vaslui
- prevederile art.354 din Ordonanța de Urgență a Guvernului nr. 57/2019 privind Codul Administrativ, cu modificările și completările ulterioare;
- prevederile art.41, alin (5²) din Legea nr.7/1996 a Cadastrului și Publicității Imobiliare cu modificările și completările ulterioare coroborată cu Ordinul nr.700/2014 pentru aprobarea Regulamentului de întocmire al documentațiilor cadastrale;
- prevederile art. 888 din Legea nr.287/2009 privind Codul Civil cu modificările și completările ulterioare.

În baza prevederilor art. 129 alin. 2 lit. "c" și în temeiul art. 139 alin. (3) lit. g) din Ordonanța de Urgență a Guvernului nr.57/2019, privind Codul Administrativ cu modificările și completările ulterioare,

HOTĂRĂȘTE:

Art.1.Se atestă apartenența la domeniul privat al municipiului Vaslui a bunului imobil(teren) evidențiat în Anexa nr.1, parte integrantă din prezenta hotărâre.

Art.2. Ducerea la îndeplinire a prezentei hotărâri se încredințează biroului Patrimoniu și Serviciului Cadastru, Agricultură din cadrul aparatului de specialitate al Primarului.

Art.3. Hotărârea intră în vigoare conform art.198 din Ordonanța de Urgență a Guvernului nr.57/2019, privind Codul Administrativ.

Câte un exemplar se va comunica:

- Prefectului Județului Vaslui;
- Primarului Municipiului Vaslui;
- Biroului Contabilitate;
- Biroului Patrimoniu.

Vaslui - 15.04.2021

Președinte de ședință,
Consilier,
Ing. Braniște Lucian



Contrasemnează,
Secretar,
Jrs. Eduard Lăcătușu



**Tabel cuprinzând datele de identificare ale imobilului aparținând
municipiului Vaslui, ce se atestă în domeniul privat al municipiului Vaslui**

Nr. crt.	Denumire bun imobil	Suprafață	Adresa	Observații
01	Teren	11195 mp	Str. Dimitrie Cantemir, FN, T65, P816/10 punct" La Piatra"	Anexa 1.1.

Vaslui - 15.04.2021

Președinte de ședință,
Consilier,
Ing. Braniște Lucian



Contrasemnează,
Secretar,
Jrs. Eduard Lăcătușu



PLAN DE AMPLASAMENT SI DELIMITARE A IMOBILULUI			ANEXA NR. 1.35 la regulamentul
Scara 1:2000			
Nr.cadastral	Suprafata masurata a imobilului	Adresa imobilului	
	11195mp	Intravilan Mun. Vaslui (T 65; P816/10), Str. Dimitrie Cantemir, FN, Punct "La Piatra", Jud. Vaslui.	
Nr. Carte Funciara	Unitate Administrativ Teritoriala (UAT)		
	VASLUI		

A. Date referitoare la teren			
Nr. parcela	Categorie de folosinta	Suprafata (mp)	Mentii
1	A	11195	TEREN INTRAVILAN.
TOTAL : 11195			

B. Date referitoare la constructii			
Cod	Destinatia	Suprafata construita la sol (mp)	Mentii
TOTAL :			

Suprafata totala masurata a imobilului = 11195mp
Suprafata din act = 11195mp


Exechant: CERTIFICAT DE AUTORIZARE
S.C. GEOMETRUL S.R.L.
CLASA III, SERIA RO-VS-F, NR. 1534
Ing. GOREA V. Silvea
CATEO: B, SERIA RO-VS-F, NR. 124
GEOMETRUL S.R.L.

Inspector
Confirma introducerea imobilului in baza de date integrata si atribuirea nr. cadastral

* In situatia in care s-a facut o schimbare a pozitiei marginilor de vecinatate, in locul numerelor vechi se vor pune numerele noi, iar in locul numerelor vechi se vor pune numerele noi, iar in locul numerelor vechi se vor pune numerele noi.

PLAN DE INCADRARE IN ZONA

STR. DIMITRIE CANTEMIR

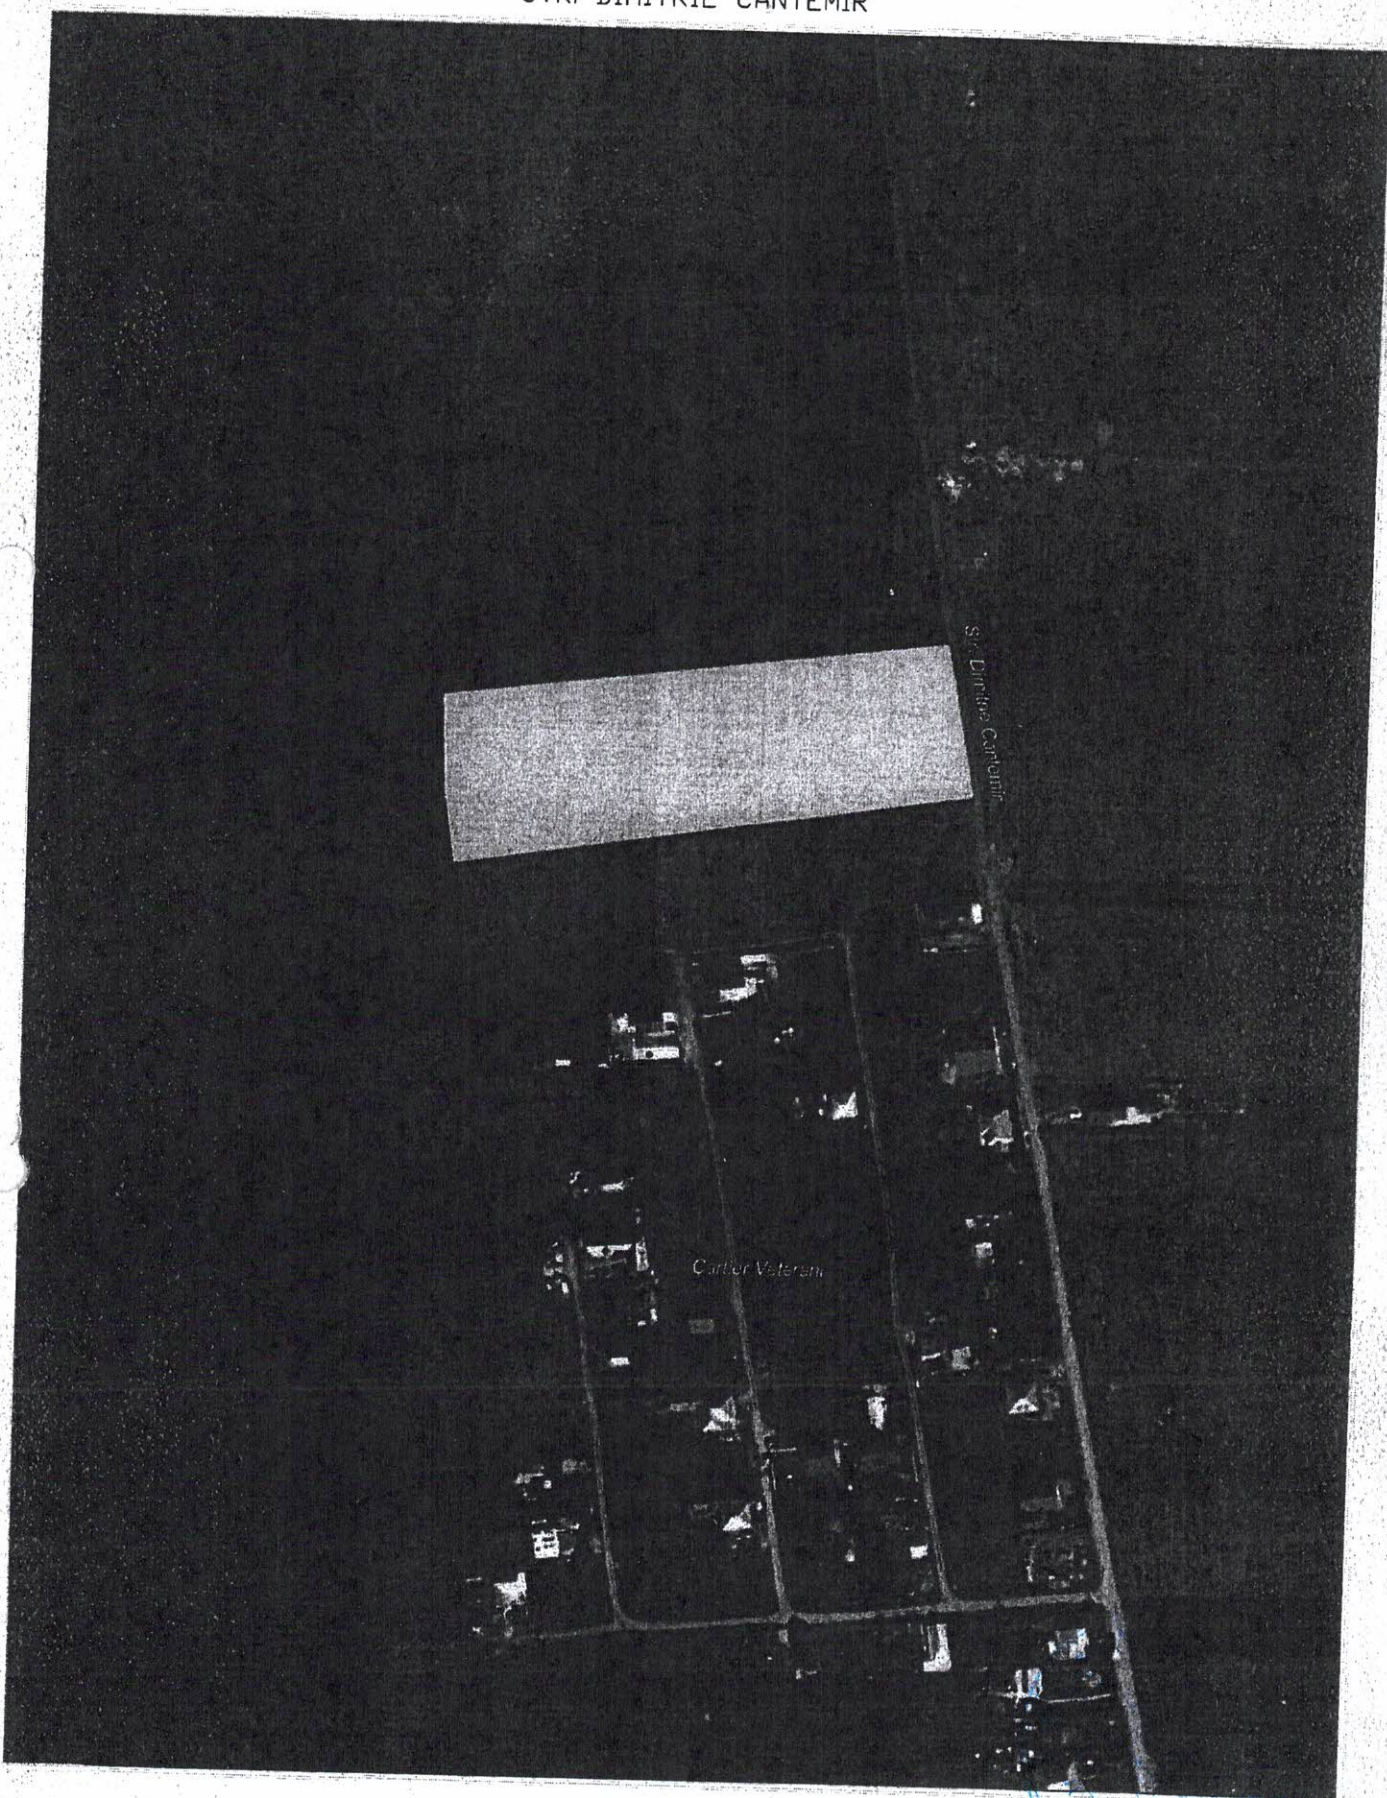

[Handwritten signature]