



HOTĂRÂREA NR. 113

privind atestarea apartenenței la domeniul privat al Municipiului Vaslui a unor imobile (terenuri)

CONSILIUL LOCAL AL MUNICIPIULUI VASLUI,

Având în vedere :

- Referatul de aprobare nr.122807/21.06.2022 al Primarului Municipiului Vaslui,
- Raportul nr.122871/22.06.2022 al Biroului Patrimoniu din cadrul aparatului de specialitate al Primarului Municipiului Vaslui,
- Rapoartele cu avizele comisiilor de specialitate ale Consiliului Local al Municipiului Vaslui;
- prevederile art.41 alin.5 din Legea nr.7/1996 a cadastrului și publicității imobiliare, coroborată cu Ordinul nr.700/2014 pentru aprobarea Regulamentului de întocmire al documentațiilor cadastrale și ale art.888 Cod Civil,
- În baza prevederilor art. 129 alin. 2 lit. "c" și în temeiul art. 139 alin. 3 lit. "g" și art. 354 din Ordonanța de Urgență a Guvernului nr.57/2019 privind Codul Administrativ,

HOTĂRĂȘTE:

Art.1. Se atestă apartenența la domeniul privat al municipiului Vaslui a imobilelor(terenuri), având elementele de identificare evidențiate în Anexa nr.1, parte integrantă din prezenta hotărâre.

Art.2. - Ducerea la îndeplinire a prezentei hotărâri se încredințează Biroului Patrimoniu și Direcției Buget-Contabilitate, din cadrul aparatului propriu de specialitate al Primarului.

Art.3. - Hotărârea intra în vigoare conform art 199 alin. 1 din Ordonanța de Urgență a Guvernului nr.57/03.07.2019 privind Codul Administrativ,

Câte un exemplar se va comunica:

- Instituției Prefectului Județul Vaslui;
- Primarului Municipiului Vaslui;
- Direcției Buget-Contabilitate
- Biroului Patrimoniu;
- Serviciului Finanțe Publice Locale;

Vaslui 28.07.2022

Președinte de ședință,
Consilier,
Prof. Vîrlan Luminița Mihaela



Contrasemnează,
Secretar,
Jrs. Eduard Lăcătușu



Tabel cuprinzand datele de identificare ale terenului , a cărui apartenență se atestă în domeniul privat al Municipiului Vaslui

Nr. Crt.	Adresa imobilului	Suprafața imobilului	Regimul Juridic	Observații
1.	Teren str. Nicolae Bălcescu,lângă bl.86, sc.B, ap.1,parter	4 mp	Domeniul privat	Anexa 1.1
2	Teren str. Ștefan cel Mare,lângă bl.403, sc.D, ap.17, parter	4 mp	Domeniul privat	Anexa 1.2
3	Teren str. Gheorghe Racoviță, bl.202, sc.B, ap.19, parter	5 mp	Domeniul privat	Anexa 1.3
4	Teren str.Gheorghe Racoviță,lângă bl.202, sc.A, ap.19	6 mp	Domeniul privat	Anexa 1.4
5	Teren str. Vasile Lupu,lângă bl.444, sc.B, ap.3, parter	4 mp	Domeniul privat	Anexa 1.5
6	Teren str. str.Vidin,bl.64, sc.C,ap.19, parter	2 mp	Domeniul privat	Anexa 1.6

Președinte de ședință,
Consilier,
Prof. Vîrlan Luminița Mihaela




Contrasemnează,
Secretar,
Jrs. Eduard Lăcătușu



PLAN DE AMPLASAMENT SI DELIMITARE A IMOBILULUI
SCARA 1:50

Nr. Cadastral	Suprafata masurata a imobilului (m.p.)	Adresa imobilului
	4	Intravilan Mun. Vaslui, str. Nicolae Balescu (langa Bloc 86, sc. B, ap. 1) Jud. Vaslui
Nr. Cartea Funciarii	Unitatea Administrativ Teritoriala (UAT)	
	VASLUI	

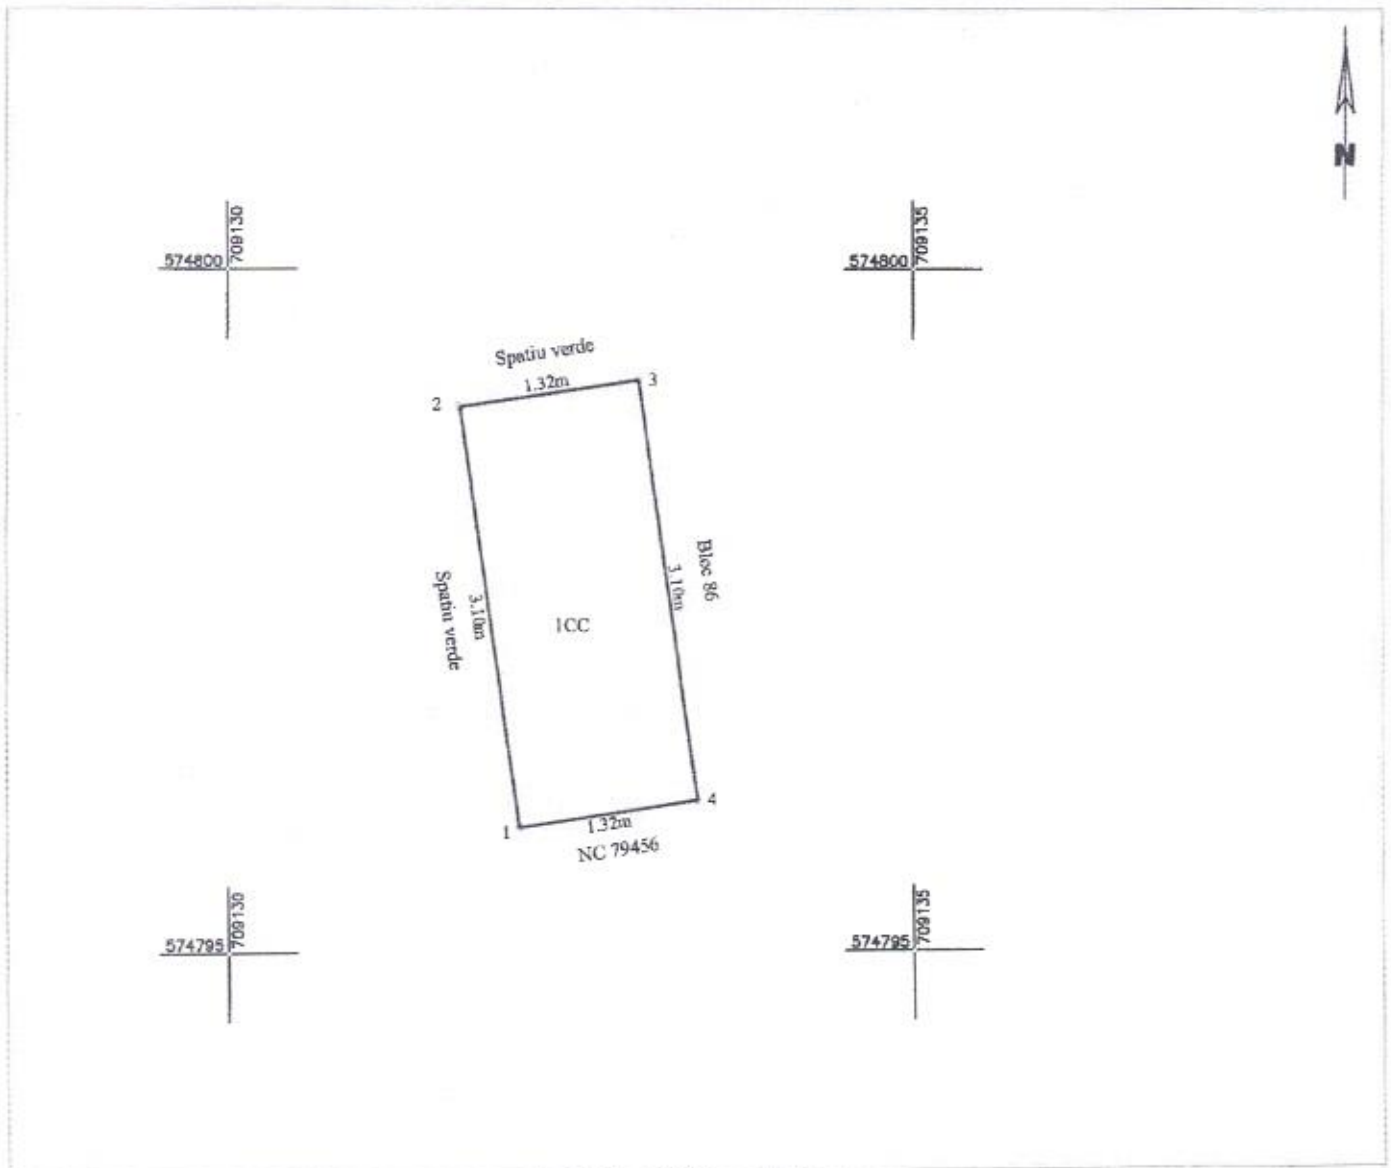

A. Date referitoare la teren

Nr. Parcela	Categoria de folosinta	Suprafata (mp)	Mentuni
1	Cc	4	Teren intravilan
Total		4	

B. Date referitoare la constructii


Cod Constr.	Destinatia	Suprafata construita la sol (mp)	Mentuni
Total			

Suprafata totala masurata a imobilului = 4 mp

Suprafata din act = mp

Executanti SC Euroest Urban Planning SRL PJA CLASA III - RCB-11534 Burlacu Ovidiu Paul PFA Categoria B VS 0028 Confirm executarea masuratorilor la teren, corectitudinea intocmirii documentatiei cadastrale si corespondenta acesteia cu realitatea din teren Semnatura si stampila Data: 17.06.2022	Inspector Confirm intraducerea imobilului in baza de date integrata si atribuirea numarului cadastral Semnatura si parafa Data Stampila BCP1
---	--




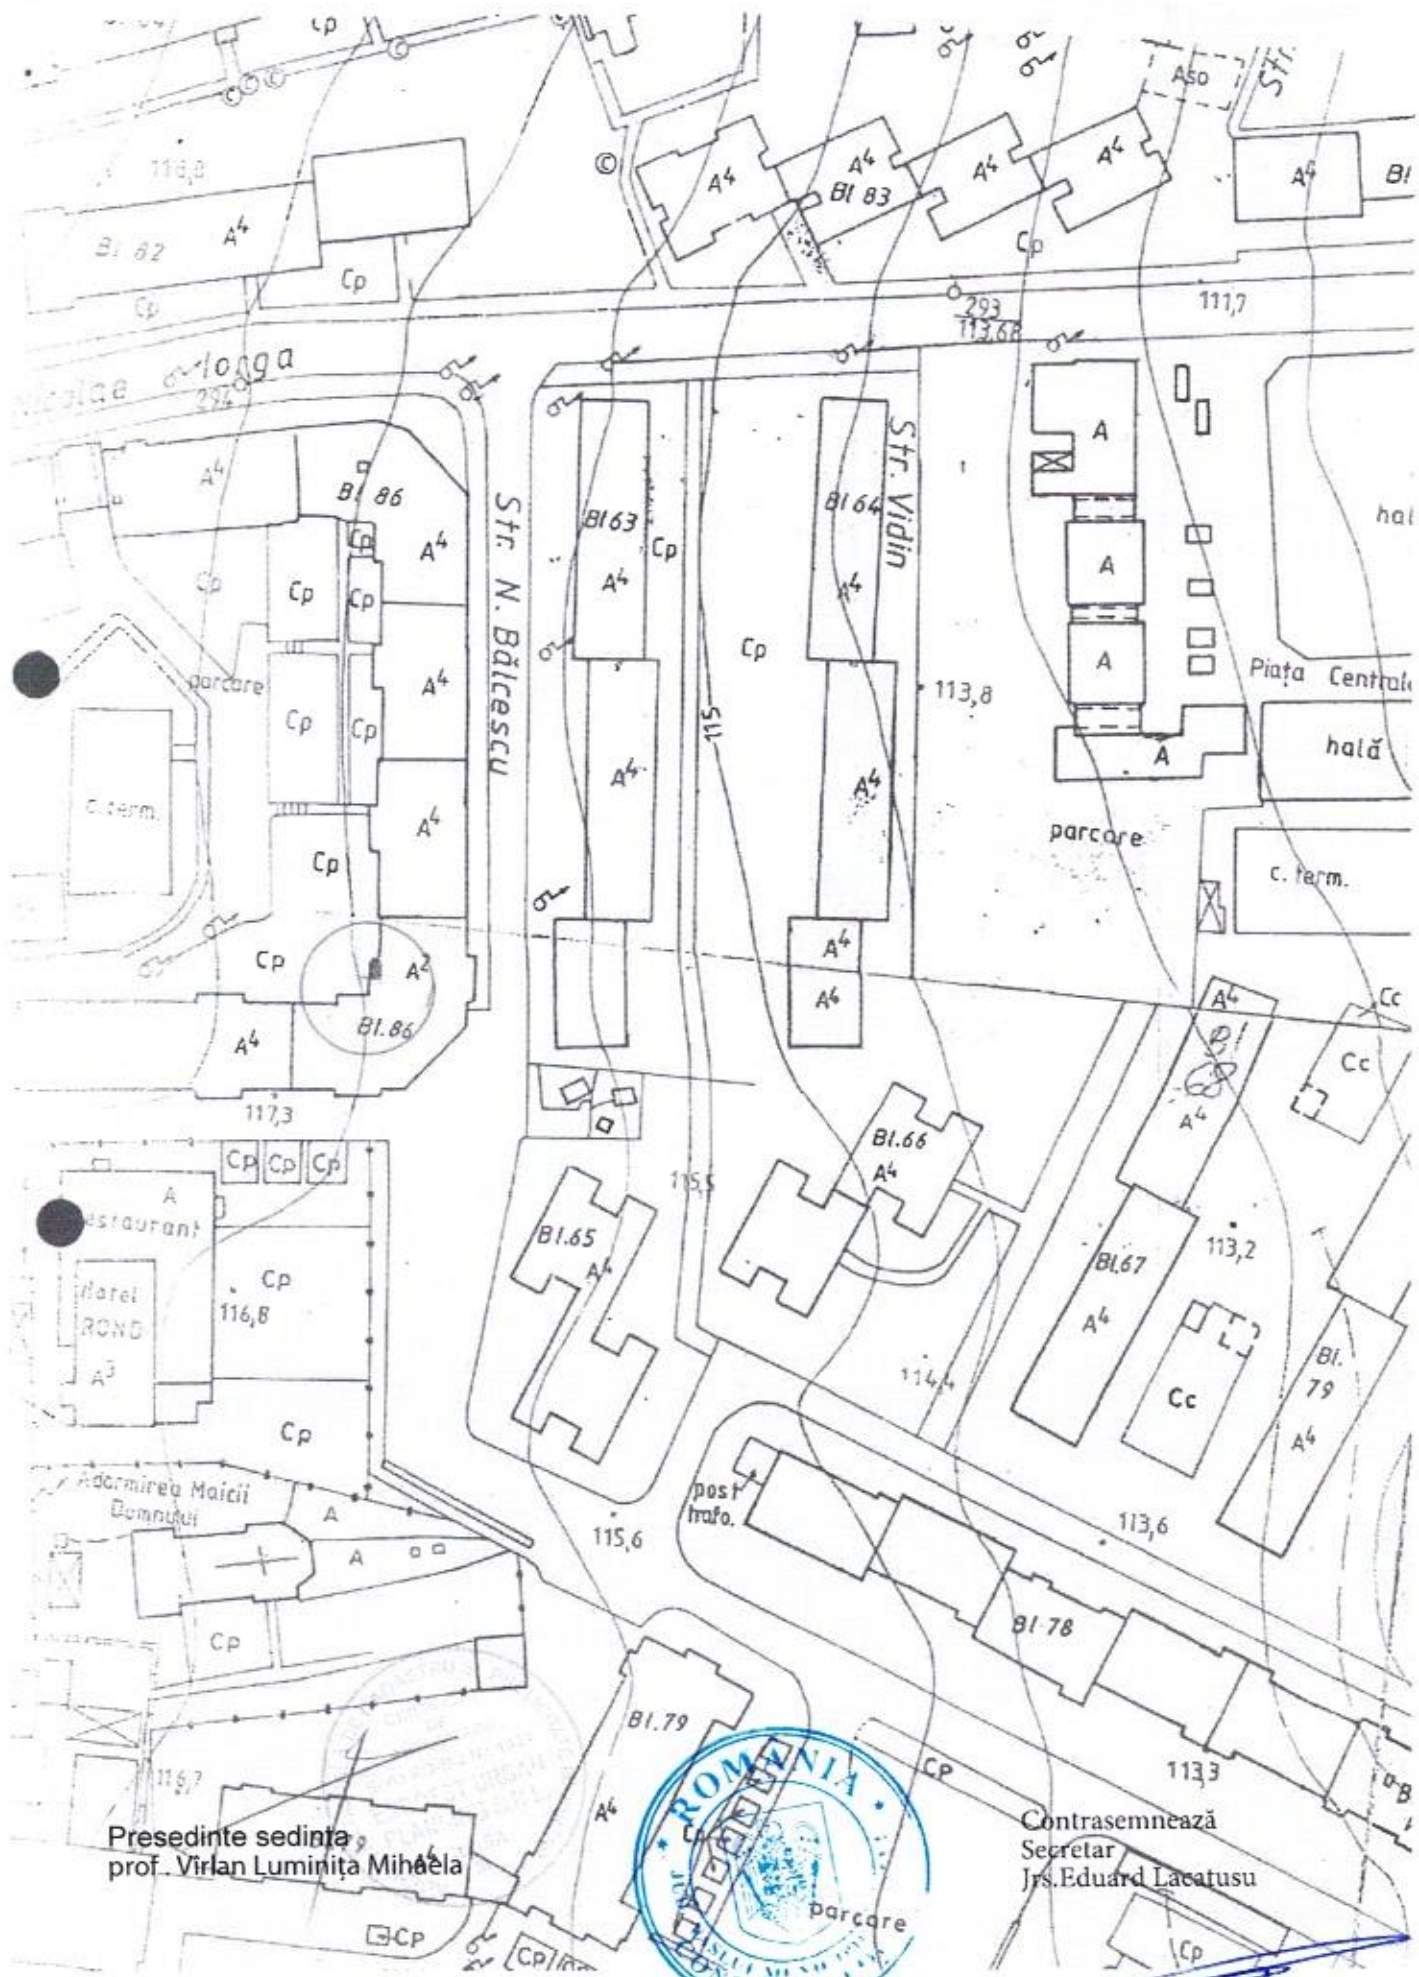

ANEXA 1.2 LA HCL NR. 113/28.07.2022
PLAN DE AMPLASAMENT SI DELIMITARE A IMOBILULUI
SCARA 1:50

Anexa 1.35 la regulament

Nr. Cadastral	Suprafata măsurată a imobilului (mp.)	Adresa imobilului
	4	Intravilan Mun. Vashui, str. Stefan cel Mare (langa Bloc 403, sc. D, ap. 17) Jud. Vashui
Nr. Cartea Funciară	Unitatea Administrativ Teritoriala (UAT)	
	VASLUI	

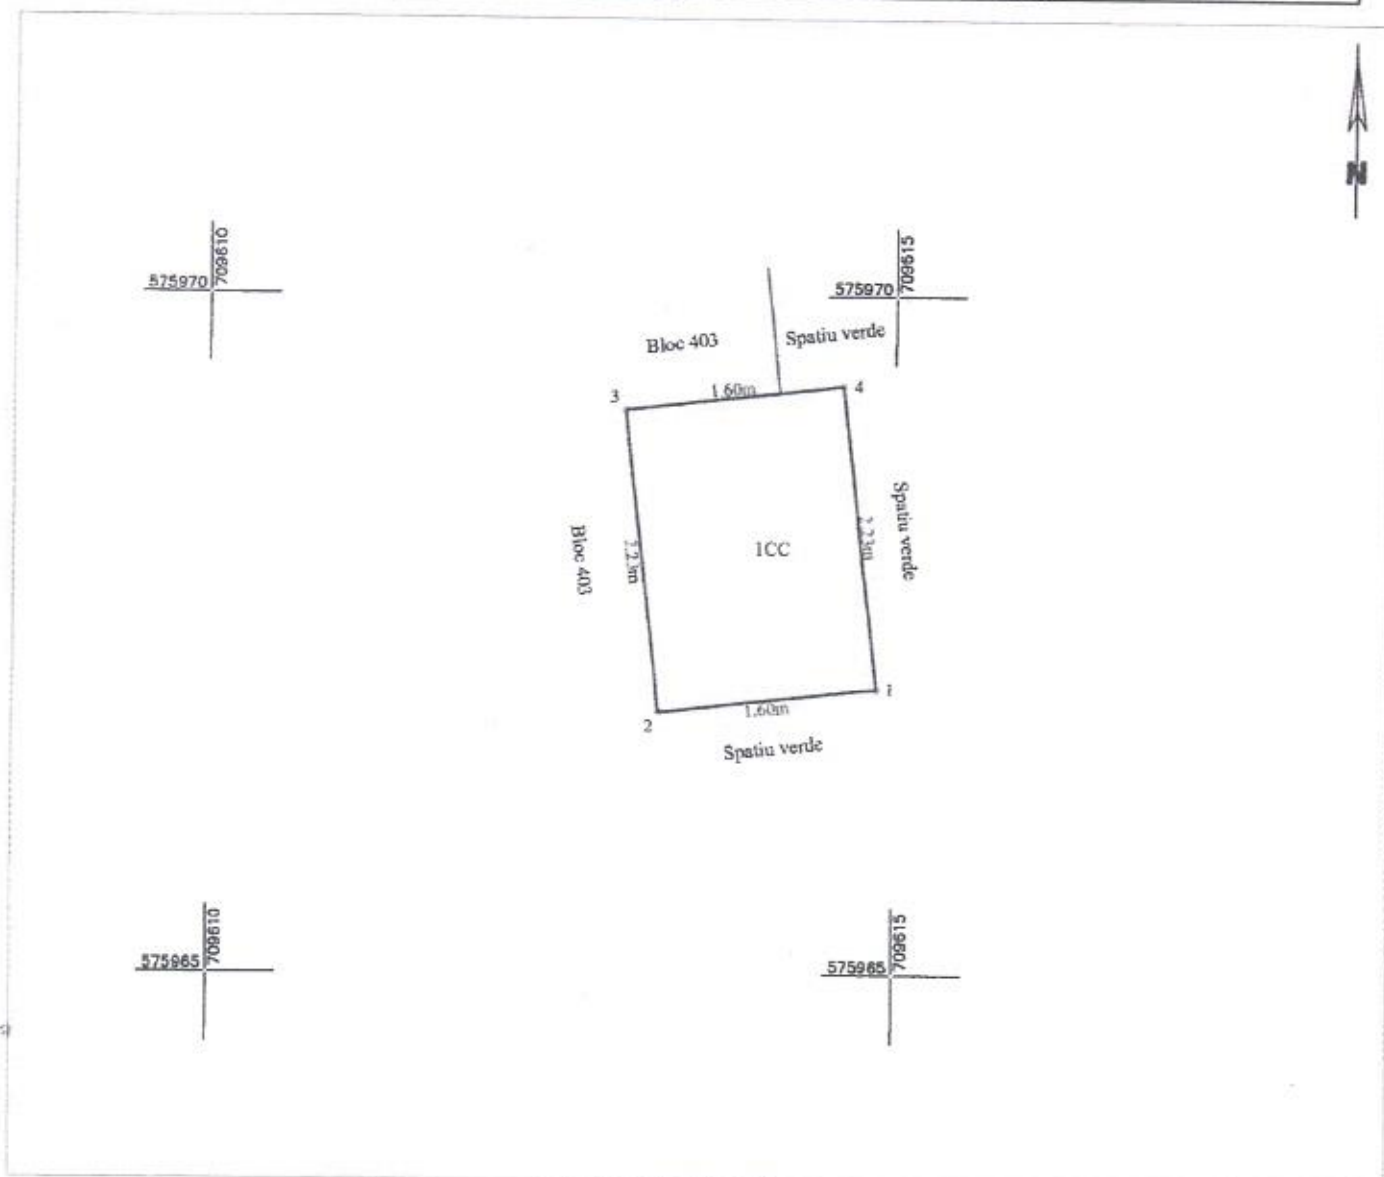

A. Date referitoare la teren

Nr. Parcela	Categoria de folosinta	Suprafata (mp)	Mentuni
1	Cc	4	Teren intravilan
Total		4	

B. Date referitoare la constructii

Cod Constr.	Destinatia	Suprafata construita la sol (mp)	Mentuni
Total			

Suprafata totală măsurată a imobilului = 4 mp





Suprafata din act = mp

Executant SC Euroest Urban Planning SRL PJA CLASA III - RO-B/1534 Burlacu Ovidiu Paul PFA Categoria B VS 0028 Confirm executarea măsurătorilor la teren, corectitudinea întocmirii documentației cadastrale și corespondența acestora cu realitatea din teren Semnătura și ștampila Data: 17.06.2022	Inspector Confirmă introducerea imobilului în baza de date integrată și atribuirea numărului cadastral Semnătura și parafă Data Ștampila BCPI
--	--



[Handwritten signature]

[Handwritten signature]

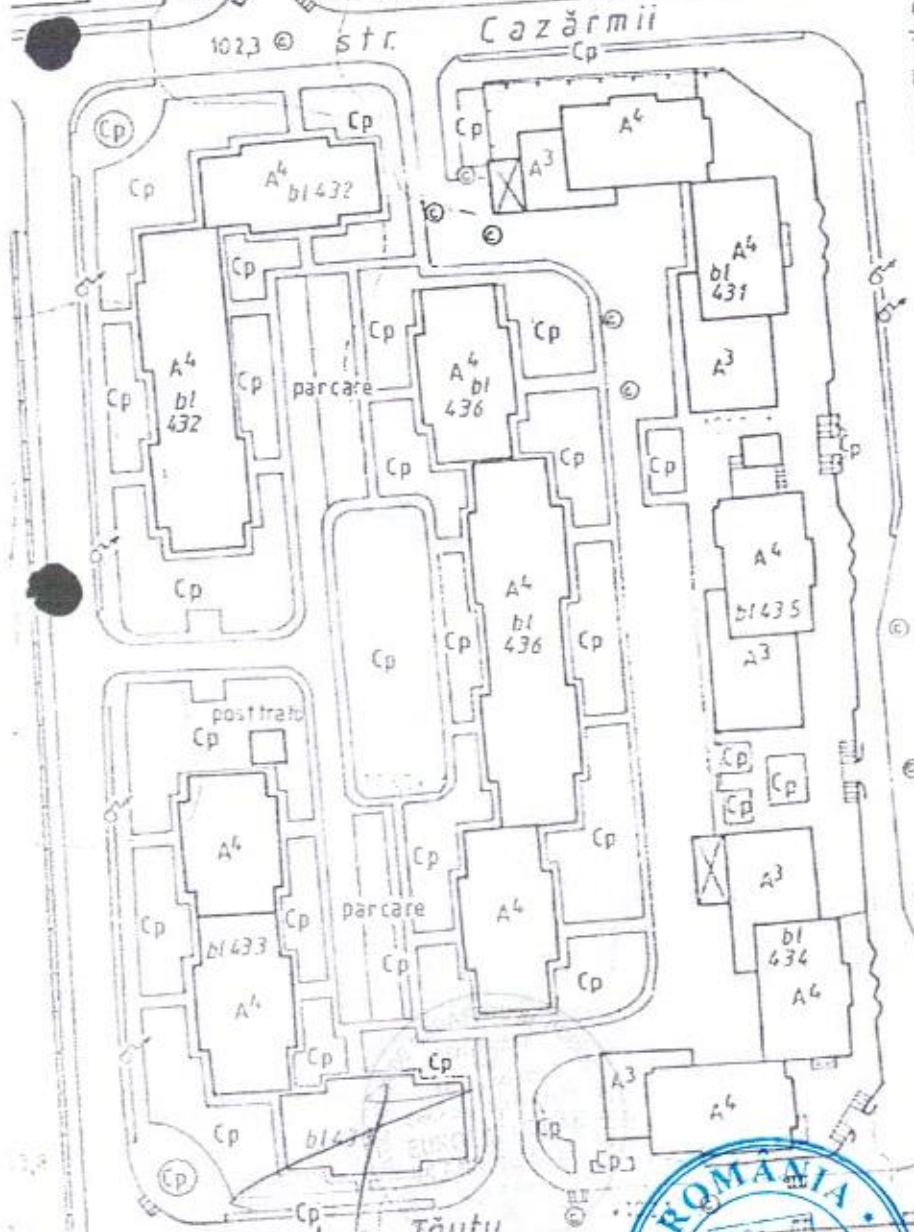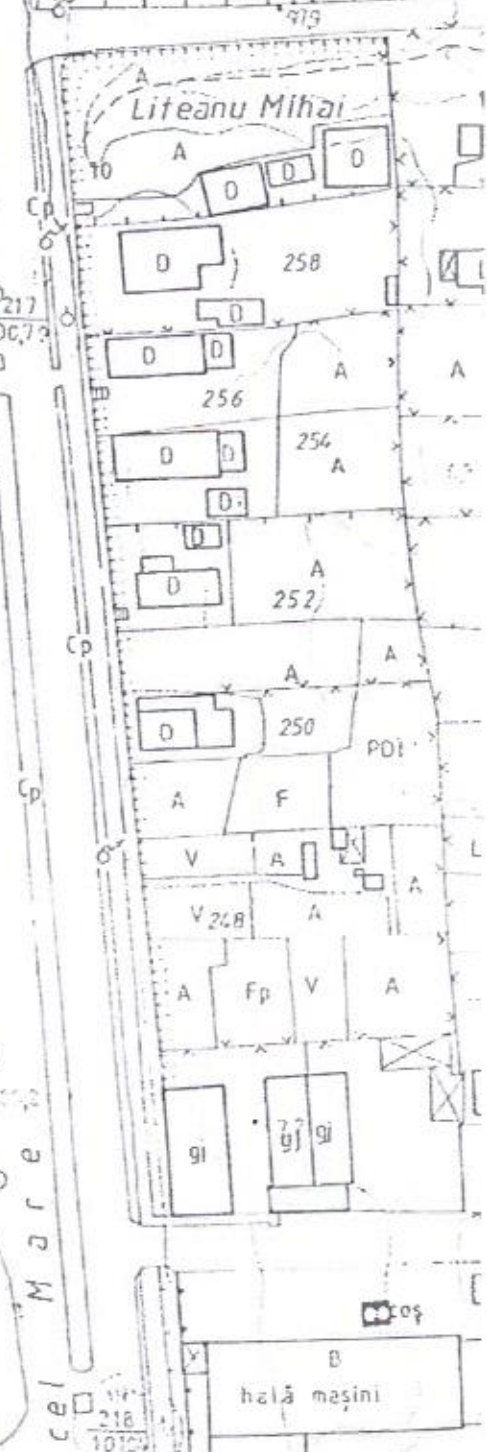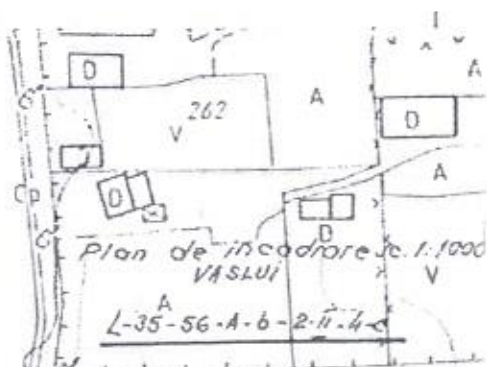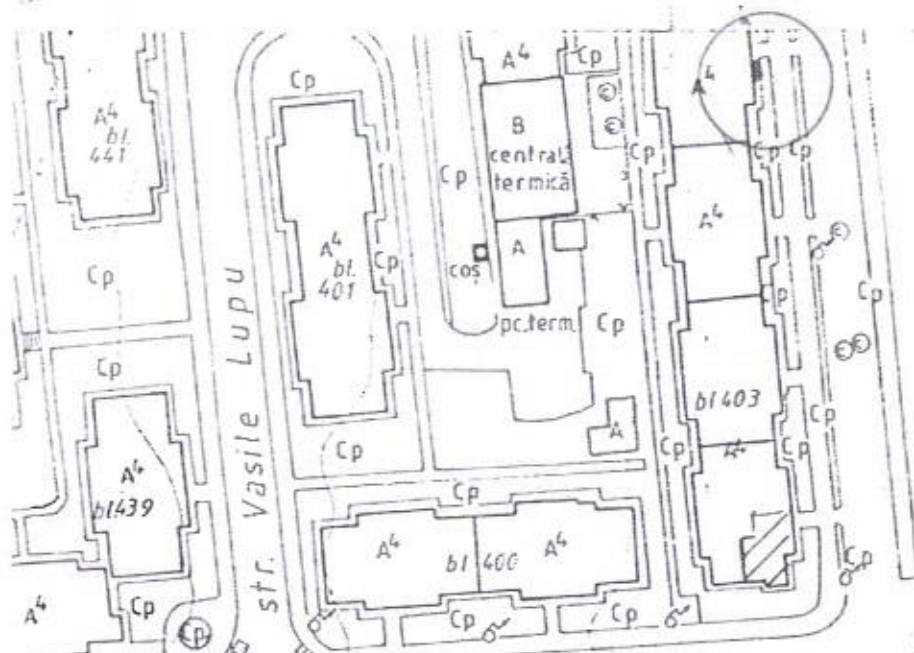

Presedinte sedinta
prof. Virlan Luminita Mihaela

Handwritten signature




Contrasemnează
Secretar B
Jrs. Eduard Lacatusu

Handwritten signature

PLAN DE AMPLASAMENT SI DELIMITARE A IMOBILULUI
SCARA 1:50

Anexa 1.35 la regulament

Nr. Cadastral	Suprafata masurata a imobilului (m.p.)	Adresa imobilului
	5	Intravilan Mun. Vaslui, str. Gheorghe Racovita (larga Bloc 202, sc. B, ap. 19) Jud. Vaslui
Nr. Cartea Funciara	Unitatea Administrativ Teritoriala (UAT)	
	VASLUI	

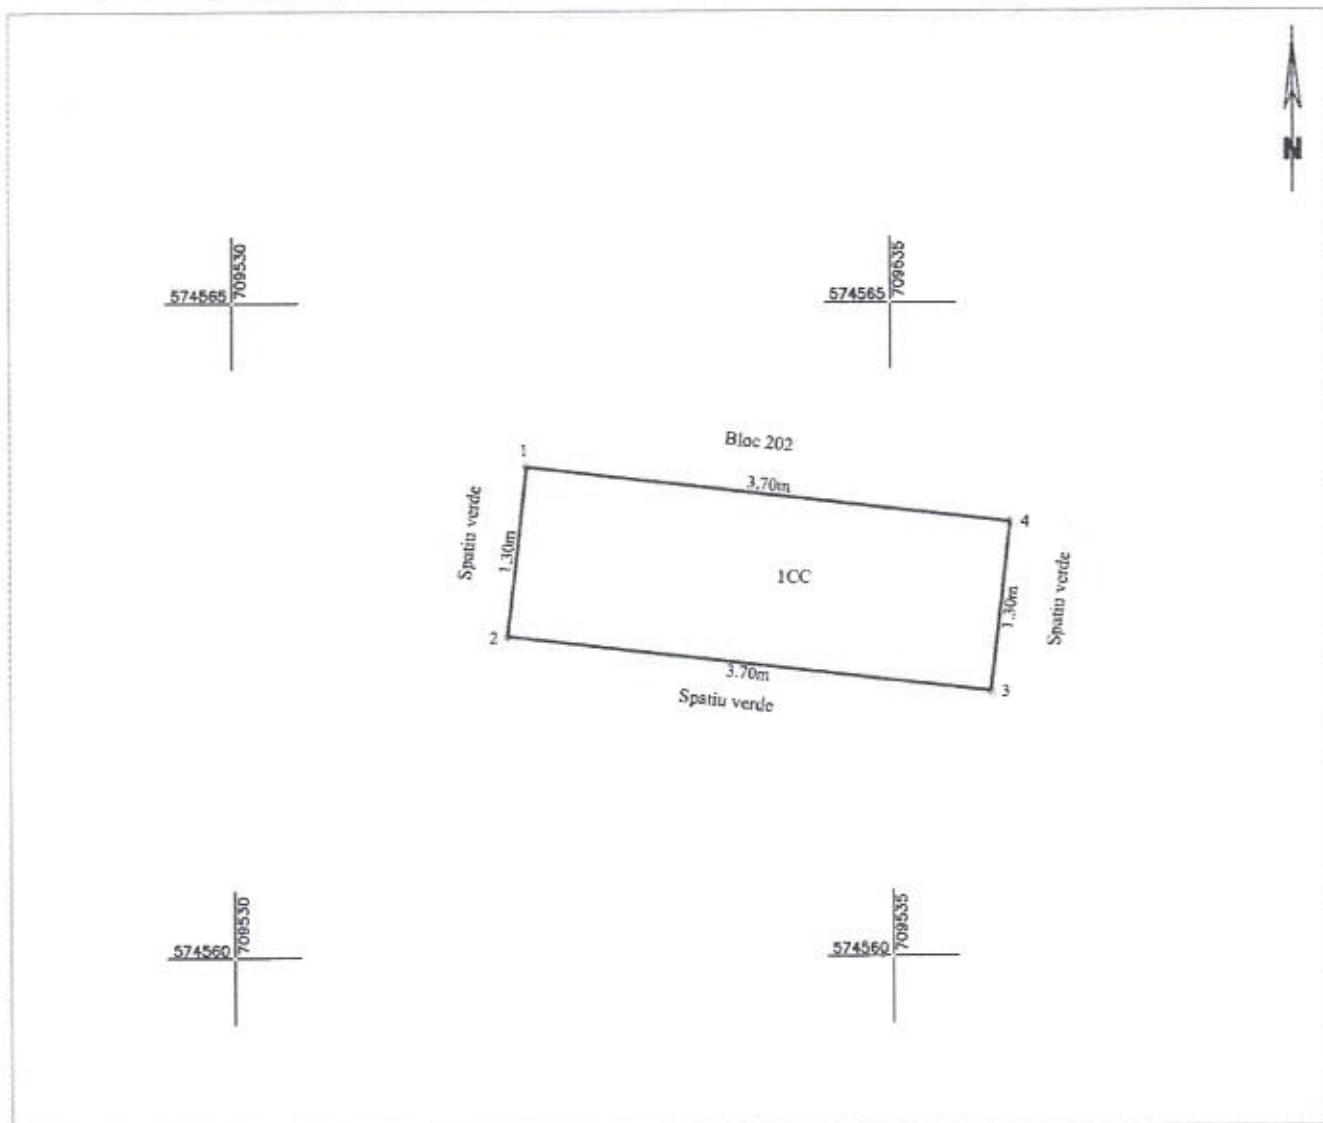**A. Date referitoare la teren**

Nr. Parcela	Categoria de folosinta	Suprafata (mp)	Mentuni
1	CC	5	Teren intravilan
Total		5	

B. Date referitoare la construcții

Cod Constr.	Destinatia	Suprafata construita la sol (mp)	Mentuni
Total			

Suprafata totala masurata a imobilului = 5 mp

Suprafata din act = mp

Executant SC **CLASA** Urban Planning SRL

H★ CLASA H★ RO-BJ 133

Burlacu Ovidiu Paul PFA Categoriei 45/0028

Confirm executarea masurarii terenului si a constructiilor in conformitate cu planurile de amplasament si delimitare atasate acestora cu

semnatura si stampila

Data: 17.06.2022

Inspector

Confirm introducerea imobilului in baza de date integrată și atribuirea numărului cadastral

Semnătura și parafa

Data


Stampila BCP1



ANEXA 1.4 LA HCL NR. 113/28.07.2022
PLAN DE AMPLASAMENT SI DELIMITARE A IMOBILULUI
SCARA 1:50

Anexa 1.35 la regulament

Nr. Cadastral	Suprafata măsurată a imobilului (m.p.)	Adresa imobilului
	6	Intravilan Mun. Vaslui, str. Gheorghe Racovita (langa Bloc 202, sc. A, ap. 19) Jud. Vaslui
Nr. Cartea Funciară		Unitatea Administrativ Teritoriala (UAT)
		VASLUI

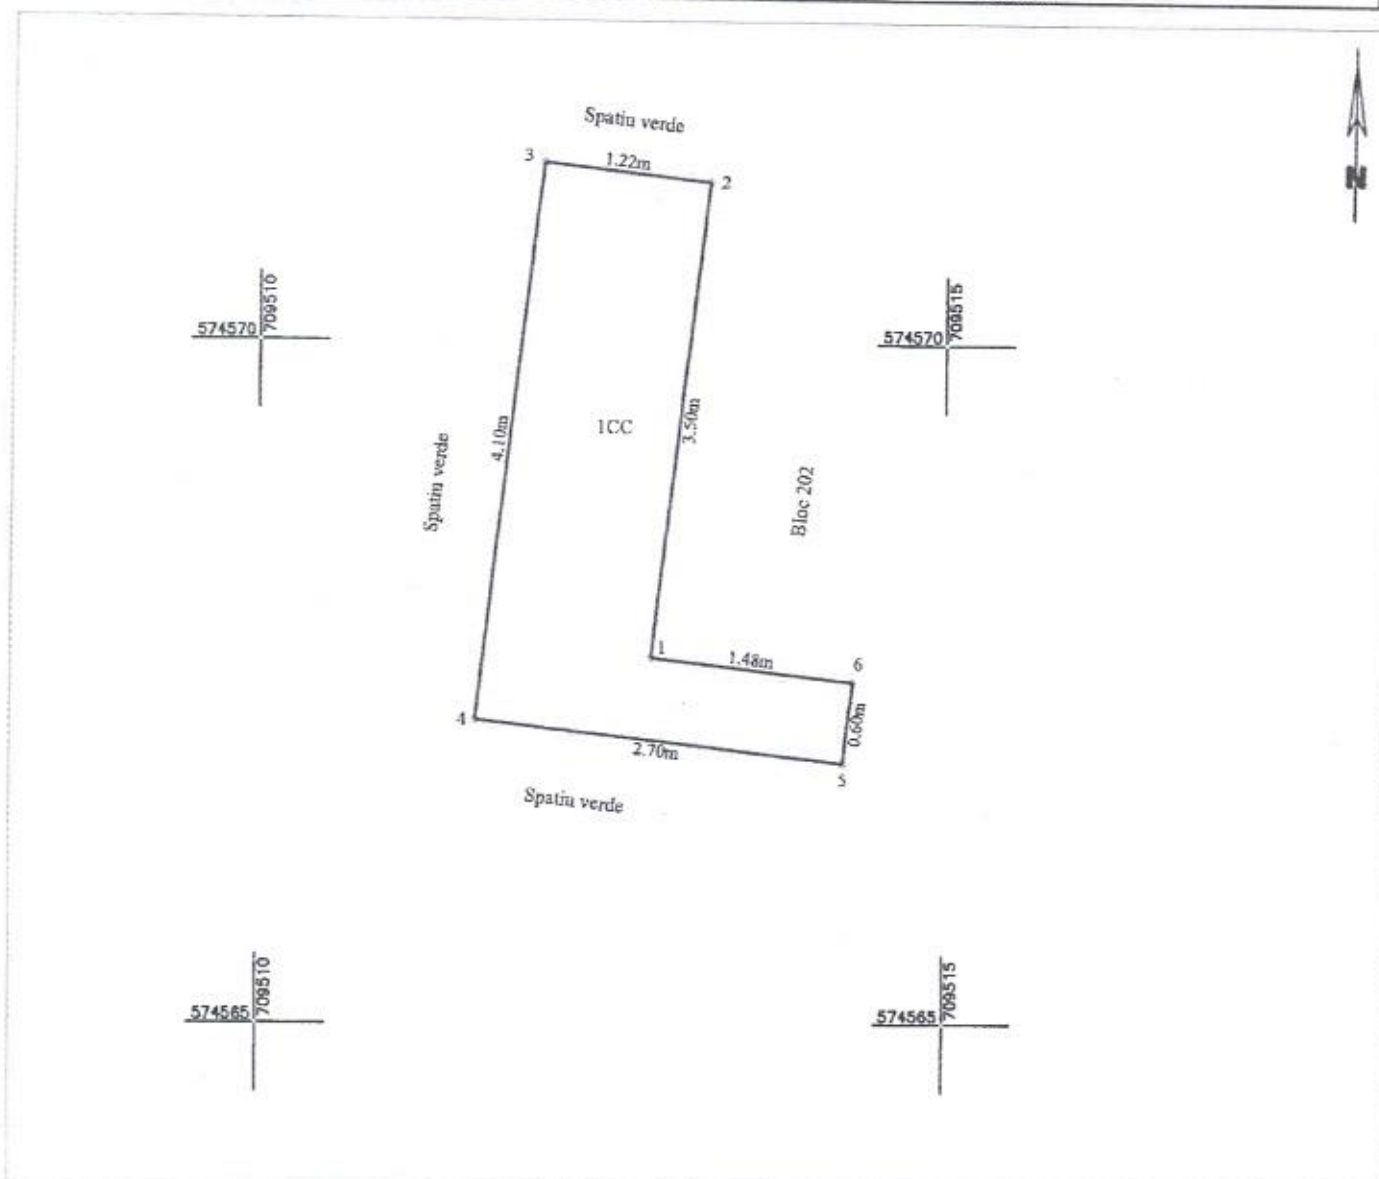

A. Date referitoare la teren

Nr. Parcela	Categoria de folosinta	Suprafata (mp)	Mentuni
1	Cc	6	Teren intravilan
Total		6	

B. Date referitoare la constructii

Cod Constr.	Destinatia	Suprafata construita la sol (mp)	Mentuni
Total			

Suprafata totală măsurată a imobilului = 6 mp


Suprafata din act = mp

Executant SC Euroest Urban Planning SRL PJA CLASA III - RO-B-J 1534 Burlacu Ovidiu Paul PFA Categoria B VS 0028 Confirm executarea măsurătorilor la teren, corectitudinea întocmirii documentației cadastrale și corespondența acesteia cu realitatea din teren. Semnătura și stampila Data: 17.06.2022	Inspector Confirm introducerea imobilului în baza de date integrată și atribuirea numărului cadastral Semnătura și parafa Data Ștampila BCPI
---	---

[Handwritten signature]



[Handwritten signature]

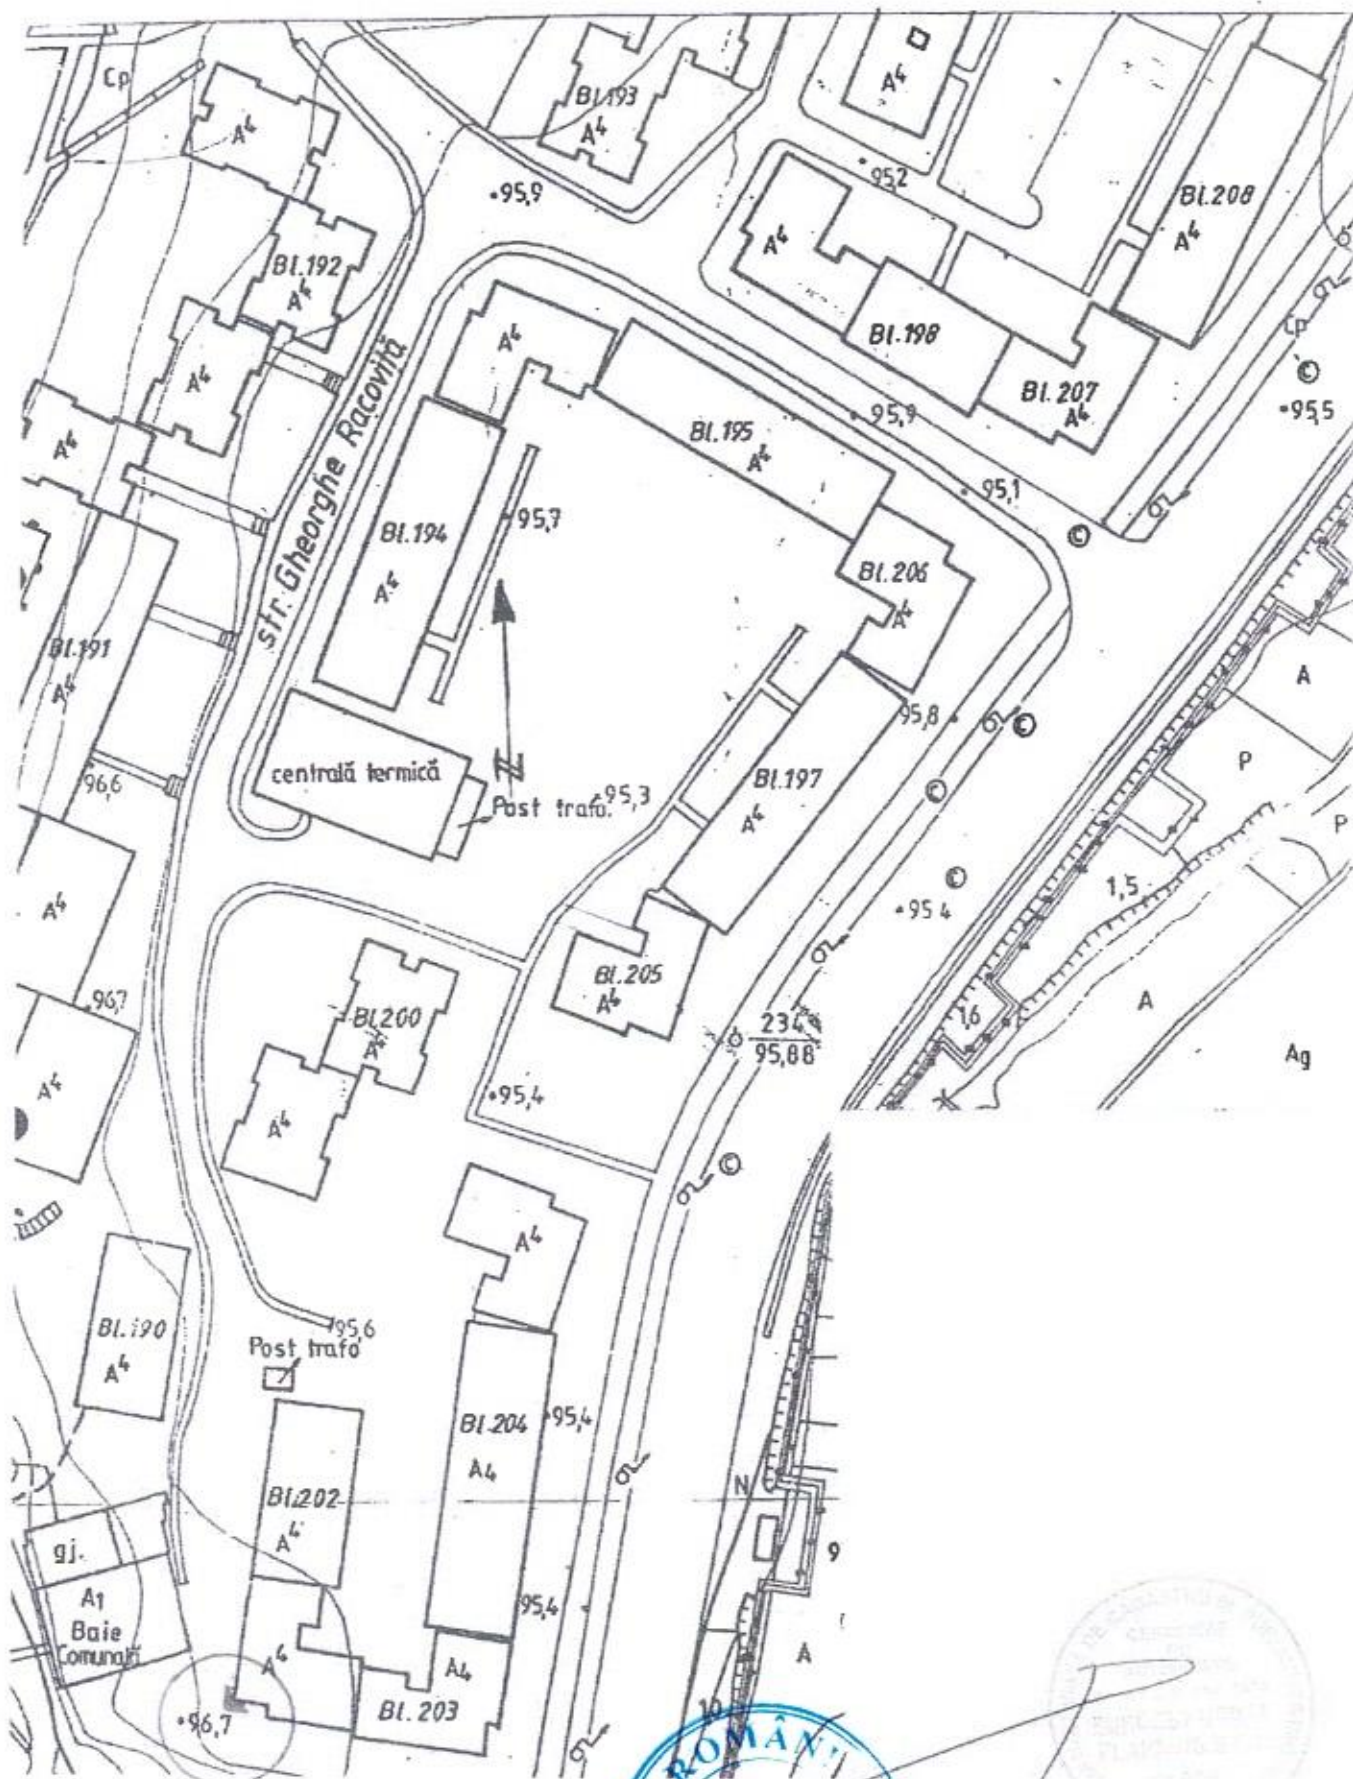


Presedinte sedinta
prof. Virlian Luminița Mihaela



Contrasemnează
Secretar
Jrs. Eduard Lacatusu

Nr. Cadastral	Suprafata măsurată a imobilului (m.p.)	Adresa imobilului
	4	Intravilan Mun. Vaslui, str. Vasile Lupu (langa Bloc 444, sc. B, ap. 3) Jud. Vaslui
Nr. Cartea Funciara	Unitatea Administrativ Teritoriala (UAT)	
	VASLUI	

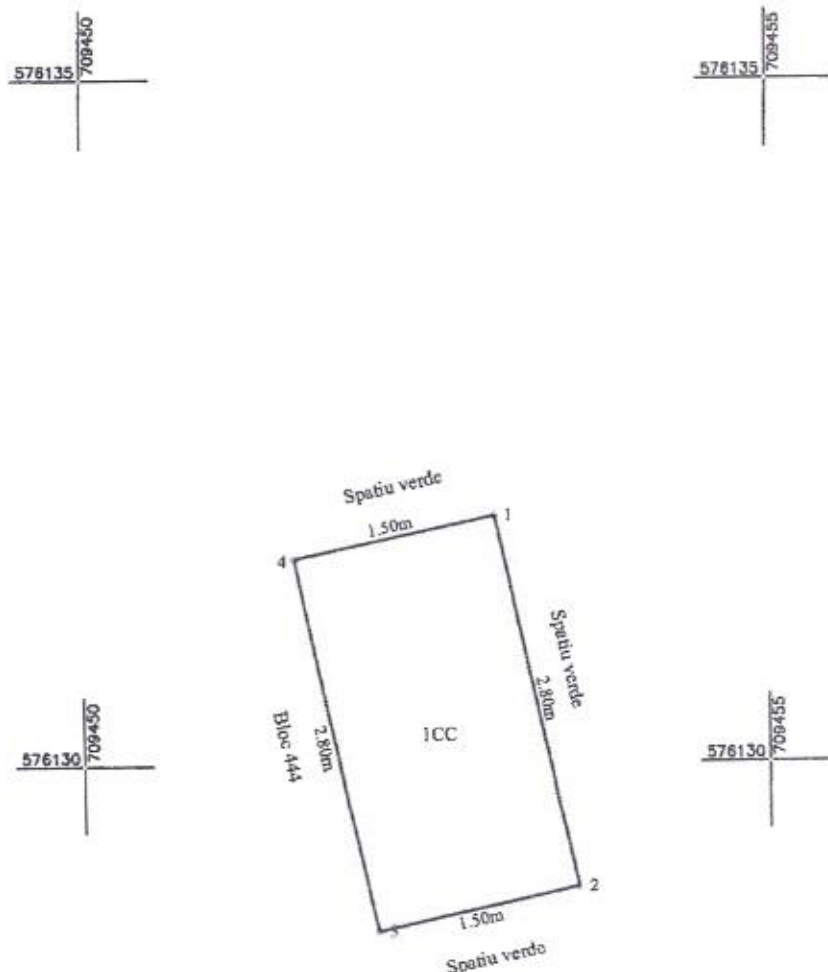

A. Date referitoare la teren

Nr. Parcela	Categoria de folosinta	Suprafata (mp)	Mentuni
1	Cc	4	Teren intravilan
Total		4	

B. Date referitoare la constructii

Cod Constr.	Destinatia	Suprafata construita la sol (mp)	Mentuni
Total			

Suprafata totală măsurată a imobilului = 4 mp

Suprafata din act = mp

Executant SC Euroest Urban Planning SRL PJA CLASA III - RO-13-J 1534 Burlacu Ovidiu Paul PFA Categoria B VS 0028 Confirm executarea măsurătorilor la teren, corectitudinea întocmirii documentației cadastrale și corespondența acesteia cu realitatea din teren Semnătura și stampila Data: 17.06.2022	Inspector Confirmă introducerea imobilului în baza de date integrată și atribuirea numărului cadastral Semnătura și parafa Data Stampila BCPI
---	--




Presedinte sedinta
12 prof. Virlian Luminița Mihaela

Contrasemnează
Secretar
Jrs. Eduard Lacarușu

ANEXA 1.6 LA HCL NR. 113/28.07.2022
PLAN DE AMPLASAMENT SI DELIMITARE A IMOBILULUI
SCARA 1:50

Annexa 1.35 la regulament

Nr. Cadastral	Suprafata masurata a imobilului (mp.)	Adresa imobilului
	2	Intravilan Mun. Vaslui, str. Vidin (langa Bloc 64, sc. C, ap. 19) Jud. Vaslui
Nr. Cartea Funciara		Unitatea Administrativ Teritoriala (UAT)
		VASLUI

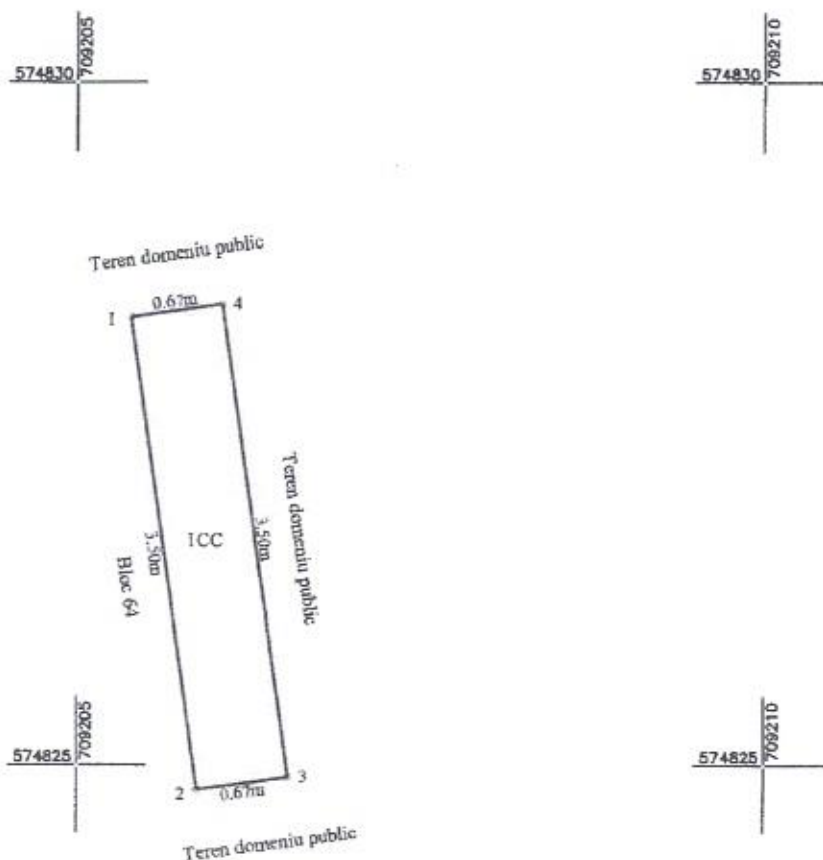

A. Date referitoare la teren

Nr. Parcela	Categoria de folosinta	Suprafata (mp)	Mentiuni
1	Cc	2	Teren intravilan
Total		2	

B. Date referitoare la constructii

Cod Constr.	Destinatia	Suprafata construita la sol (mp)	Mentiuni
Total			

Suprafata totala masurata a imobilului = 2 mp


Suprafata din act = mp

Executant SC Euroest Urban Planning SRL PJA CLASA III - DE-B-J 1534 Burlacu Ovidiu Paul PFA Categoria B VS 0028 Confirm executarea masuratorilor la teren, corectitudinea intocmirii documentatiei cadastrale si corespundenta acestora cu realitatea din teren Semnatura si stampila Data: 17.06.2022	Inspector Confirm introducerea imobilului in baza de date integrata si atribuirea numarului cadastral Semnatura si parafa Data Stampila BCPI
--	---

[Handwritten signature]



[Handwritten signature]

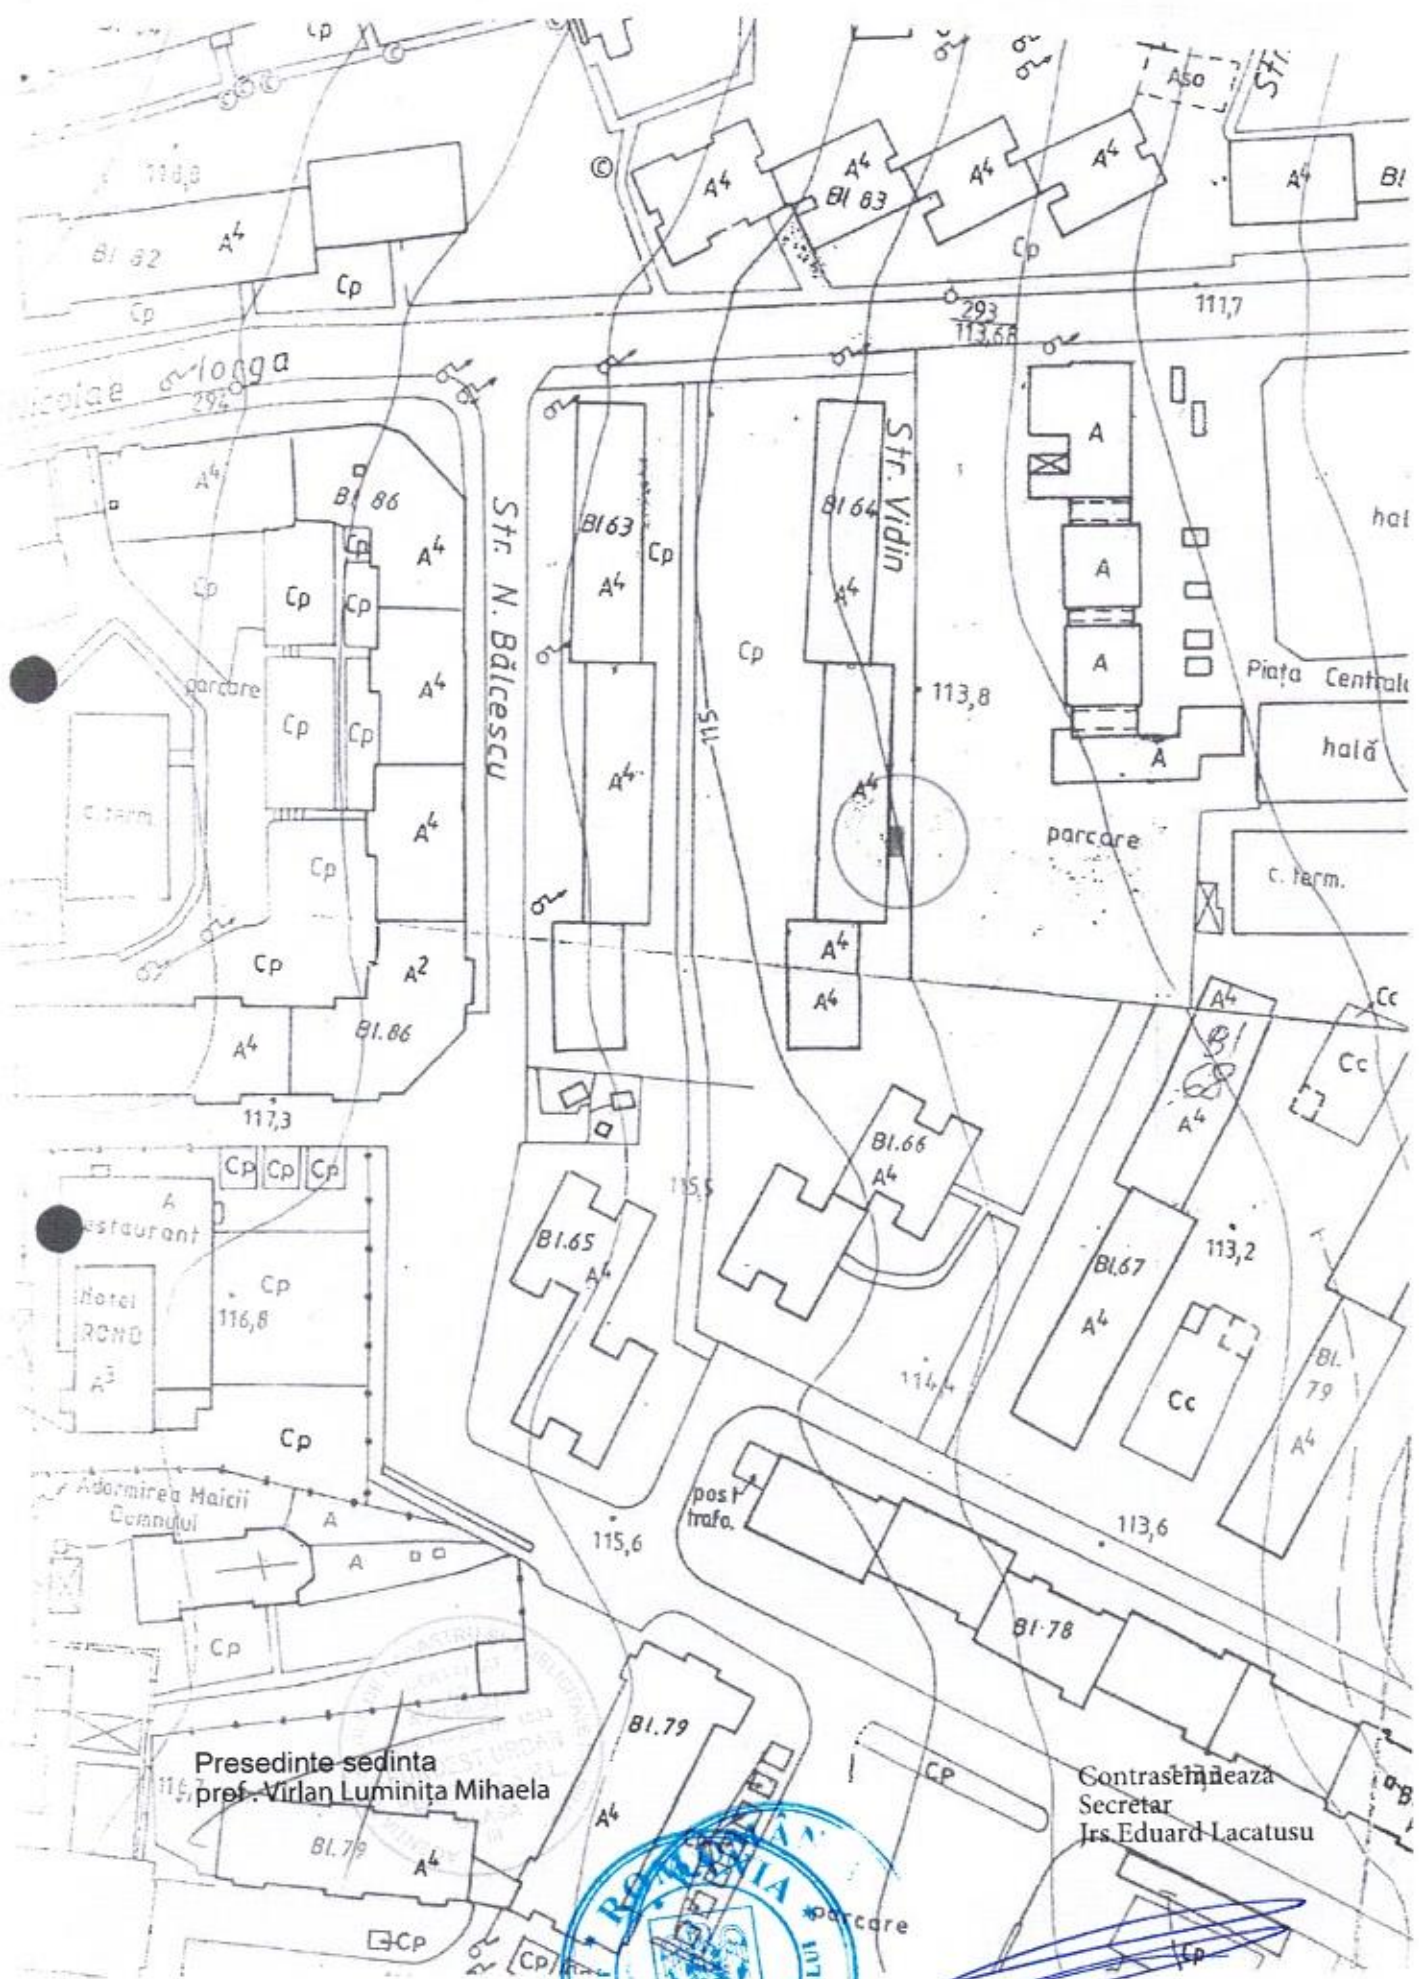

Presedinte sedinta
prof. Viran Luminita Mihaela

Contrasemneaza
Secretar
Irs Eduard Lacatusu



Handwritten signature in blue ink.