



Oficiul de Cadastru și Publicitate Imobiliară VASLUI
Biroul de Cadastru și Publicitate Imobiliară Vaslui

CARTE FUNCİARĂ NR. 82731 COPIE

Carte Funciară Nr. 82731 Vaslui

A. Partea I. Descrierea imobilului

TEREN Intravilan

Adresa: Jud. Vaslui, UAT Vaslui, Loc. Viisoara, Str ZORILOR

Nr. Crt	Nr. cadastral Nr. topografic	Suprafața* (mp)	Observații / Referințe
A1	82731	Din acte: 3.600 Masurata: 3.426	Teren imprejmuit;

B. Partea II. Proprietari și acte

Înscrieri privitoare la dreptul de proprietate și alte drepturi reale		Referințe
34957 / 22/05/2019		
Act Normativ nr. Hotarare nr. 1361, din 27/12/2001 emis de Guvernul Romaniei; Act Administrativ nr. Inventarul bunurilor care apartin domeniul public al Municipiului Vaslui- anexa 2, din 19/06/2001 emis de Consiliul local al Municipiului Vaslui; Act Administrativ nr. ADV nr 40027, din 13/05/2019 emis de Primaria Vaslui;		
B1	Intabulare, drept de PROPRIETATE domeniul public, dobandit prin Lege, cota actuala 1/1, cota initiala 1/1 1) MUNICIPIUL VASLUI	A1

C. Partea III. SARCINI .

Înscrieri privind dezmembrămintele dreptului de proprietate, drepturi reale de garanție și sarcini	Referințe
NU SUNT	

Anexa Nr. 1 La Partea I

Teren

Nr cadastral	Suprafața (mp)*	Observații / Referințe
82731	Din acte: 3.600 Masurata: 3.426	

* Suprafața este determinată în planul de proiecție Stereo 70.

DETALII LINIARE IMOBIL



Date referitoare la teren

Nr Crt	Categorie folosință	Intra vilan	Suprafața (mp)	Tarla	Parcelă	Nr. topo	Observații / Referințe
1	drum	DA	Din acte: 3.600 Masurata: 3.426	-	-	-	

Date referitoare la construcții

Lungime Segmente

1) Valorile lungimilor segmentelor sunt obținute din proiecție în plan.

Punct început	Punct sfârșit	Lungime segment	Punct început	Punct sfârșit	Lungime segment	Punct început	Punct sfârșit	Lungime segment
1	2	0.418	2	3	4.962	3	4	4.264
4	5	14.17	5	6	0.972	6	7	6.081
7	8	0.739	8	9	15.121	9	10	14.955
10	11	14.437	11	12	9.087	12	13	22.753
13	14	27.809	14	15	3.804	15	16	20.713


Punct început	Punct sfârșit	Lungime segment	Punct început	Punct sfârșit	Lungime segment	Punct început	Punct sfârșit	Lungime segment
16	17	21.89	17	18	13.9	18	19	10.852
19	20	27.807	20	21	10.107	21	22	22.036
22	23	23.859	23	24	25.336	24	25	25.382
25	26	25.465	26	27	29.202	27	28	12.783
28	29	10.663	29	30	23.046	30	31	16.43
31	32	21.01	32	33	15.248	33	34	34.348
34	35	34.63	35	36	13.461	36	37	33.23
37	38	35.379	38	39	15.565	39	40	4.215
40	41	23.015	41	42	32.486	42	43	14.991
43	44	16.665	44	45	5.204	45	46	2.704
46	47	3.968	47	48	15.774	48	49	14.966
49	50	4.114	50	51	25.423	51	52	10.348
52	1	4.618						

** Lungimile segmentelor sunt determinate în planul de proiecție Stereo 70 și sunt rotunjite la 1 milimetru.

*** Distanța dintre puncte este formată din segmente cumulate ce sunt mai mici decât valoarea 1 milimetru.

SCARA 1:500

Nr. Cadastral	Suprafata masurata a imobilului (m.p.)	Adresa imobilului
82731	3426	Intravilan - Mun. Vaslui, str. Zorilor, Jud. Vaslui
Nr. Cartea Funciara		Unitatea Administrativ Teritoriala (UAT)
82731		VASLUI

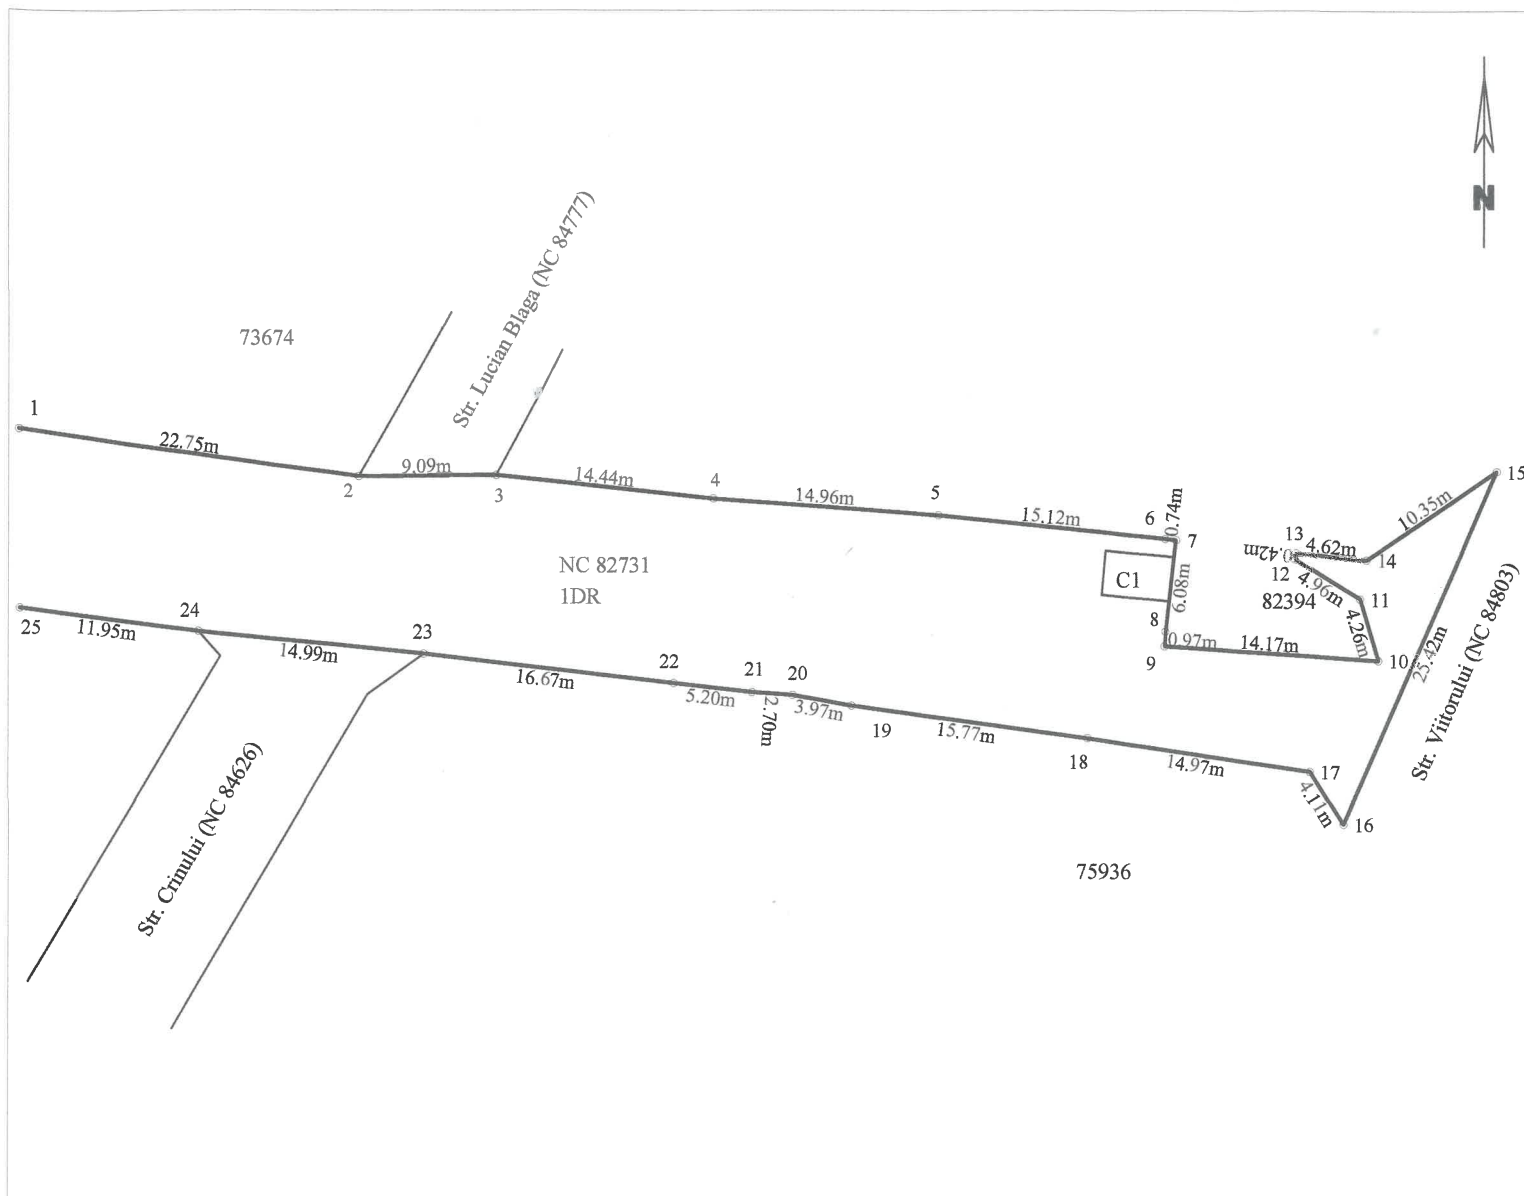

A. Date referitoare la teren

Nr. Parcela	Categoria de folosinta	Suprafata (mp)	Mentiuni
1	DR	3426	Teren neîmprejmuit
Total		3426	

B. Date referitoare la constructii

Cod Constr.	Destinatia	Suprafata construita la sol (mp)	Mentiuni
C1	CIE	13.3	Incinta hidrofoare
Total		13.3	

Suprafata totala masurata a imobilului = 3426mp

Suprafata din act = 3600mp

Executant SC Euroest Urban Planning SRL

PJA CLASA III - RO-B-J 2959

Confirm executarea masuratorilor la teren, corectitudinea intocmirii documentatiei cadastrale si corespondenta acestora cu realitatea din teren.

Semnatura si stampila

Data: 06.10.2025

Inspector

Confirm introducerea imobilului in baza de date integrata si atribuirea numarului cadastral

Semnatura si parafa

Data

Stampila BCPI